შენობა-ნაგებობის უსაფრთხოების წესებთან შესაბამისობის ანალიზი

გამოყენებული წესები - **„შენობა-ნაგებობის უსაფრთხოების წესები“**

ჩამოთვალეთ შენობის დაკავებულებები და აღწერეთ თითოეული გამოყენება
1. სასაწყობო ჯგუფი სწ-2 (მიწისქვეშა ავტოსადგომი -3,000 ნიშნულზე
2. საცხოვრებელი ჯგუფი სც-2 (საცხოვრებელი ბინები) 0,000 +3,300 +6,600 +9,900 +13,200 ნიშნულებზე

კონსტრუქციის ტიპი:	
განსაზღვრეთ კონსტრუქციის არსებული შენობისთვის: მაგალითი: II-A, II-B, V-A, V-B	
განსაზღვრეთ კონსტრუქციის ტიპი ახალი შენობისთვის: მაგალითი: II-A, II-B, V-A, V-B	**I-B**
შერეული კონსტრუქციის შემთხვევაში მიუთითეთ ტიპები, რომელიც გამოყენებული იქნება, განსაზღვრეთ ტიპები და მათი მდებარეობა:	

სიმაღლის შეზღუდვები ცხრილი 503 -ის მიხედვით		
დაკავებულობები	**დასაშვები სართულიანობა**	**შემოთავაზებული სართულიანობა**
სწ-2 (მიწისქვეშა ავტოსადგომი (ნახევრად სარდაფი)	11	1
სც-2	11	5
	დასაშვები სიმაღლე	**შემოთავაზებული სიმაღლე**
საერთო სიმაღლე =	48,8	21,2

მიწის ზემოთ სართულის რაოდენობა =	11	5

ფართობის შეზღუდვები ცხრილი 503 -ის მიხედვით		
დაკავებულობები	**დასაშვები ფართობი**	**შემოთავაზებული ფართობი**
სასაწყობო ჯგუფი სწ-2	7340	954,8
საცხოვრებელი ჯგუფი სც-2	შეუზღუდავი	4691,3
იატაკის საერთო ფართობი =	5646,1	
იატაკების რაოდენობა =	6	
შენობის საერთო ფართობი =	4691,3	

გარე კედლის ცეცხლმედეგობისა და ღიობისადმი მოთხოვნები ცხრილების 602-ის და 705.8 -ის მიხედვით									
გარე კედელი	**ხანძარსაწინააღმდეგო მანძილი** (მეტრი)	**ცეცხლმედეგობის ხარისხი** (საათი)		**კედლის ღიობების ფართობი** (კედლის %)					
		მოთხოვნილი	**გათვალისწინებული**	**დასაშვები**			**გათვალისწინებული**		
				დაცული	**დაუცველი საშხეფებით**	**დაუცველი**	**დაცული**	**დაუცველი საშხეფებით**	**დაუცველი**
„7-1“	7,8	1	1			შეუზღუდავი			37%
„თ-ნ“	4,6	1	1			შეუზღუდავი			42%
„1-12“	4,5	1	1			შეუზღუდავი			36%
„ზ-ა“	4,8	1	1			25%			17%

„12-11“	16,6	1	1			შეუზღუდავი			36%
„11-7“	7,1	1	1			45%			30%

ხანძრისაგან დაცვის სისტემებისადმი მოთხოვნები							
დაკავებულობები/სივრცეები/გასასვლელი საშუალებები	ავტოსაშხეფი სისტემა	ალტერნატიული ავტომატური ცეცხლსაქრობი სისტემები	სახანძრო განგაშისა და ცეცხლაღმომჩენი სისტემები	სახანძრო მილდგარების სისტემები	კვამლის საკონტროლო სისტემები	ხელის ცეცხლმაქრები	საავარიო განგაშის სისტემები
სასაყობო სწ-2	კი		კი	კი	კი	კი	კი
	კი		კი	კი	კი	კი	კი

თითოეული სართულიდან გასასვლელი საშუალება									
სართულები	დაკავებულობა და დაკავებულობის დატვირთვის ჯამური მაჩვენებელი	მოთხოვნილი გასასვლელების/გასასვლელთან მისადგომის რაოდენობა	გათვალისწინებული გასასვლელების/გასასვლელთან მისადგომის რაოდენობა და ტიპი	გასასვლელი საშუალებების სიგანე					
				გზა-კიბეები		დერაფანი,		გასასვლელის გზა-კარი	
				მოთხოვნილი	გათვალისწინებული	მოთხოვნილი	გათვალისწინებული	მოთხოვნილი	გათვალისწინებული
მიწის დონის ქვედა სართული	სწ-2	2	3	0,9	1	0,9	1,5	82 სმ	82 სმ

პირველი სართული	სც-2	2	2	0,9	1	0,9	1,7	82	82
მეორე სართული	სც-2	2	2	0,9	1	0,9	1,7	82	82
მესამე სართული	სც-2	2	2	0,9	1	0,9	1,7	82	82
მეოთხე სართული	სც-2	2	2	0,9	1	0,9	1,7	82	82
მეხუთე სართული	სც-2	2	2	0,9	1	0,9	1,7	82	82

წყალსადენი სისტემის ფიქსირებული მოწყობილობების რაოდენობა

ცხრილი 1602.1-ის მიხედვით

სართულები	დაკავებულობა და დაკავებულობის დატვირთვის ჯამური მაჩვენებელი	ფიქსირებული მოწყობილობები											
		უნიტაზი		ტუალეტის ხელსაბანები		აბაზანა/შხაპი		სასმელი წყლის ფანტანი		სამომსახურეო ნიჟარა		სამზარეულოს ნიჟარა	
		ცივი წყლის მიერთება	ცხელი წყლის მიერთება	ცივი წყლის მიერთება	ცხელი წყლის მიერთება	ცივი წყლის მიერთება	ცხელი წყლის მიერთება	ცივი წყლის მიერთება	ცხელი წყლის მიერთება	ცივი წყლის მიერთება	ცხელი წყლის მიერთება	ცივი წყლის მიერთება	ცხელი წყლის მიერთება
მიწის დონის ქვედა სართული	სწ-2												
პირველი სართული	სც-2	1	1	1	1	1	1					1	1
მეორე სართული	სც-2	1	1	1	1	1	1					1	1
მესამე სართული	სც-2	1	1	1	1	1	1					1	1
მეოთხე სართული	სც-2	1	1	1	1	1	1					1	1
მეხუთე სართული	სც-2	1	3	1	3	1	2					1	2

პირობითი აღნიშვნები

პირობითი აღნიშვნები (სახანძრო-საევაკუაციო)	
	სახანძრო მილღვარი "ჰიდრანტი"
	სახანძრო განგაშის ღილაკი
	ხელის ცეცხმაქრი
	კვამლის დეტექტორი
	ავარიული გასასვლელი
	"სპრინკლერი"
	დერეფნების და ტამბურების გამწოვი შახტები
	განიავების მიმართულებაა

პირობითი აღნიშვნები (გელაპირები და ფუნქციები)

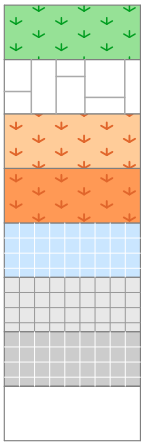

გამწვანება

ქვაფენილი

ქვიშა (საბავშვო სათამაშო მოედანი)

ქვიშა (საბავშვო სათამაშო მოედანი)

სველი წერტილი

სამგარეულო

დერეფნები

საცხოვრებელი ფართი

საცხოვრებელი ფართი	ოთ.რ.	№ბ
საზაფხულო ფართი	დაჯავ. ტიპი	
ბინის მთლიანი ფართი	დაჯავებ. დატვირთვა	

ტექნიკური დანადგარების მოწყობის ადგილები

ჭრილის ხაზი



ღერძის ხაზი

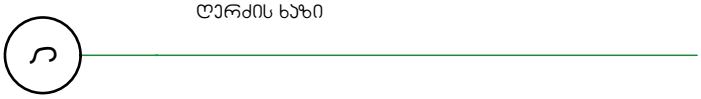

დაჯავებულობის ჯგუფი სც-2



დაჯავებულობის ჯგუფი სწ-2

პირობითი აღნიშვნები (სახანძრო-საევაკუაციო)	
	სახანძრო მილდგარი "ჰიდრანტი"
	სახანძრო განგაშის ღილაკი
	ხელის ცეცხმაქრი
	კვამლის დეტექტორი
	ავარიული გასასვლელი
	"სპრინკლერი"
	დერეფნების და ტამბურების გამწოვი შახტები
	განიავების მიმართულება

	დაკავებულობა	დაკავებულობის დატვირთვა	საერთო დაკავებულობა
ავტოსადგომი	სწ-2	21	21

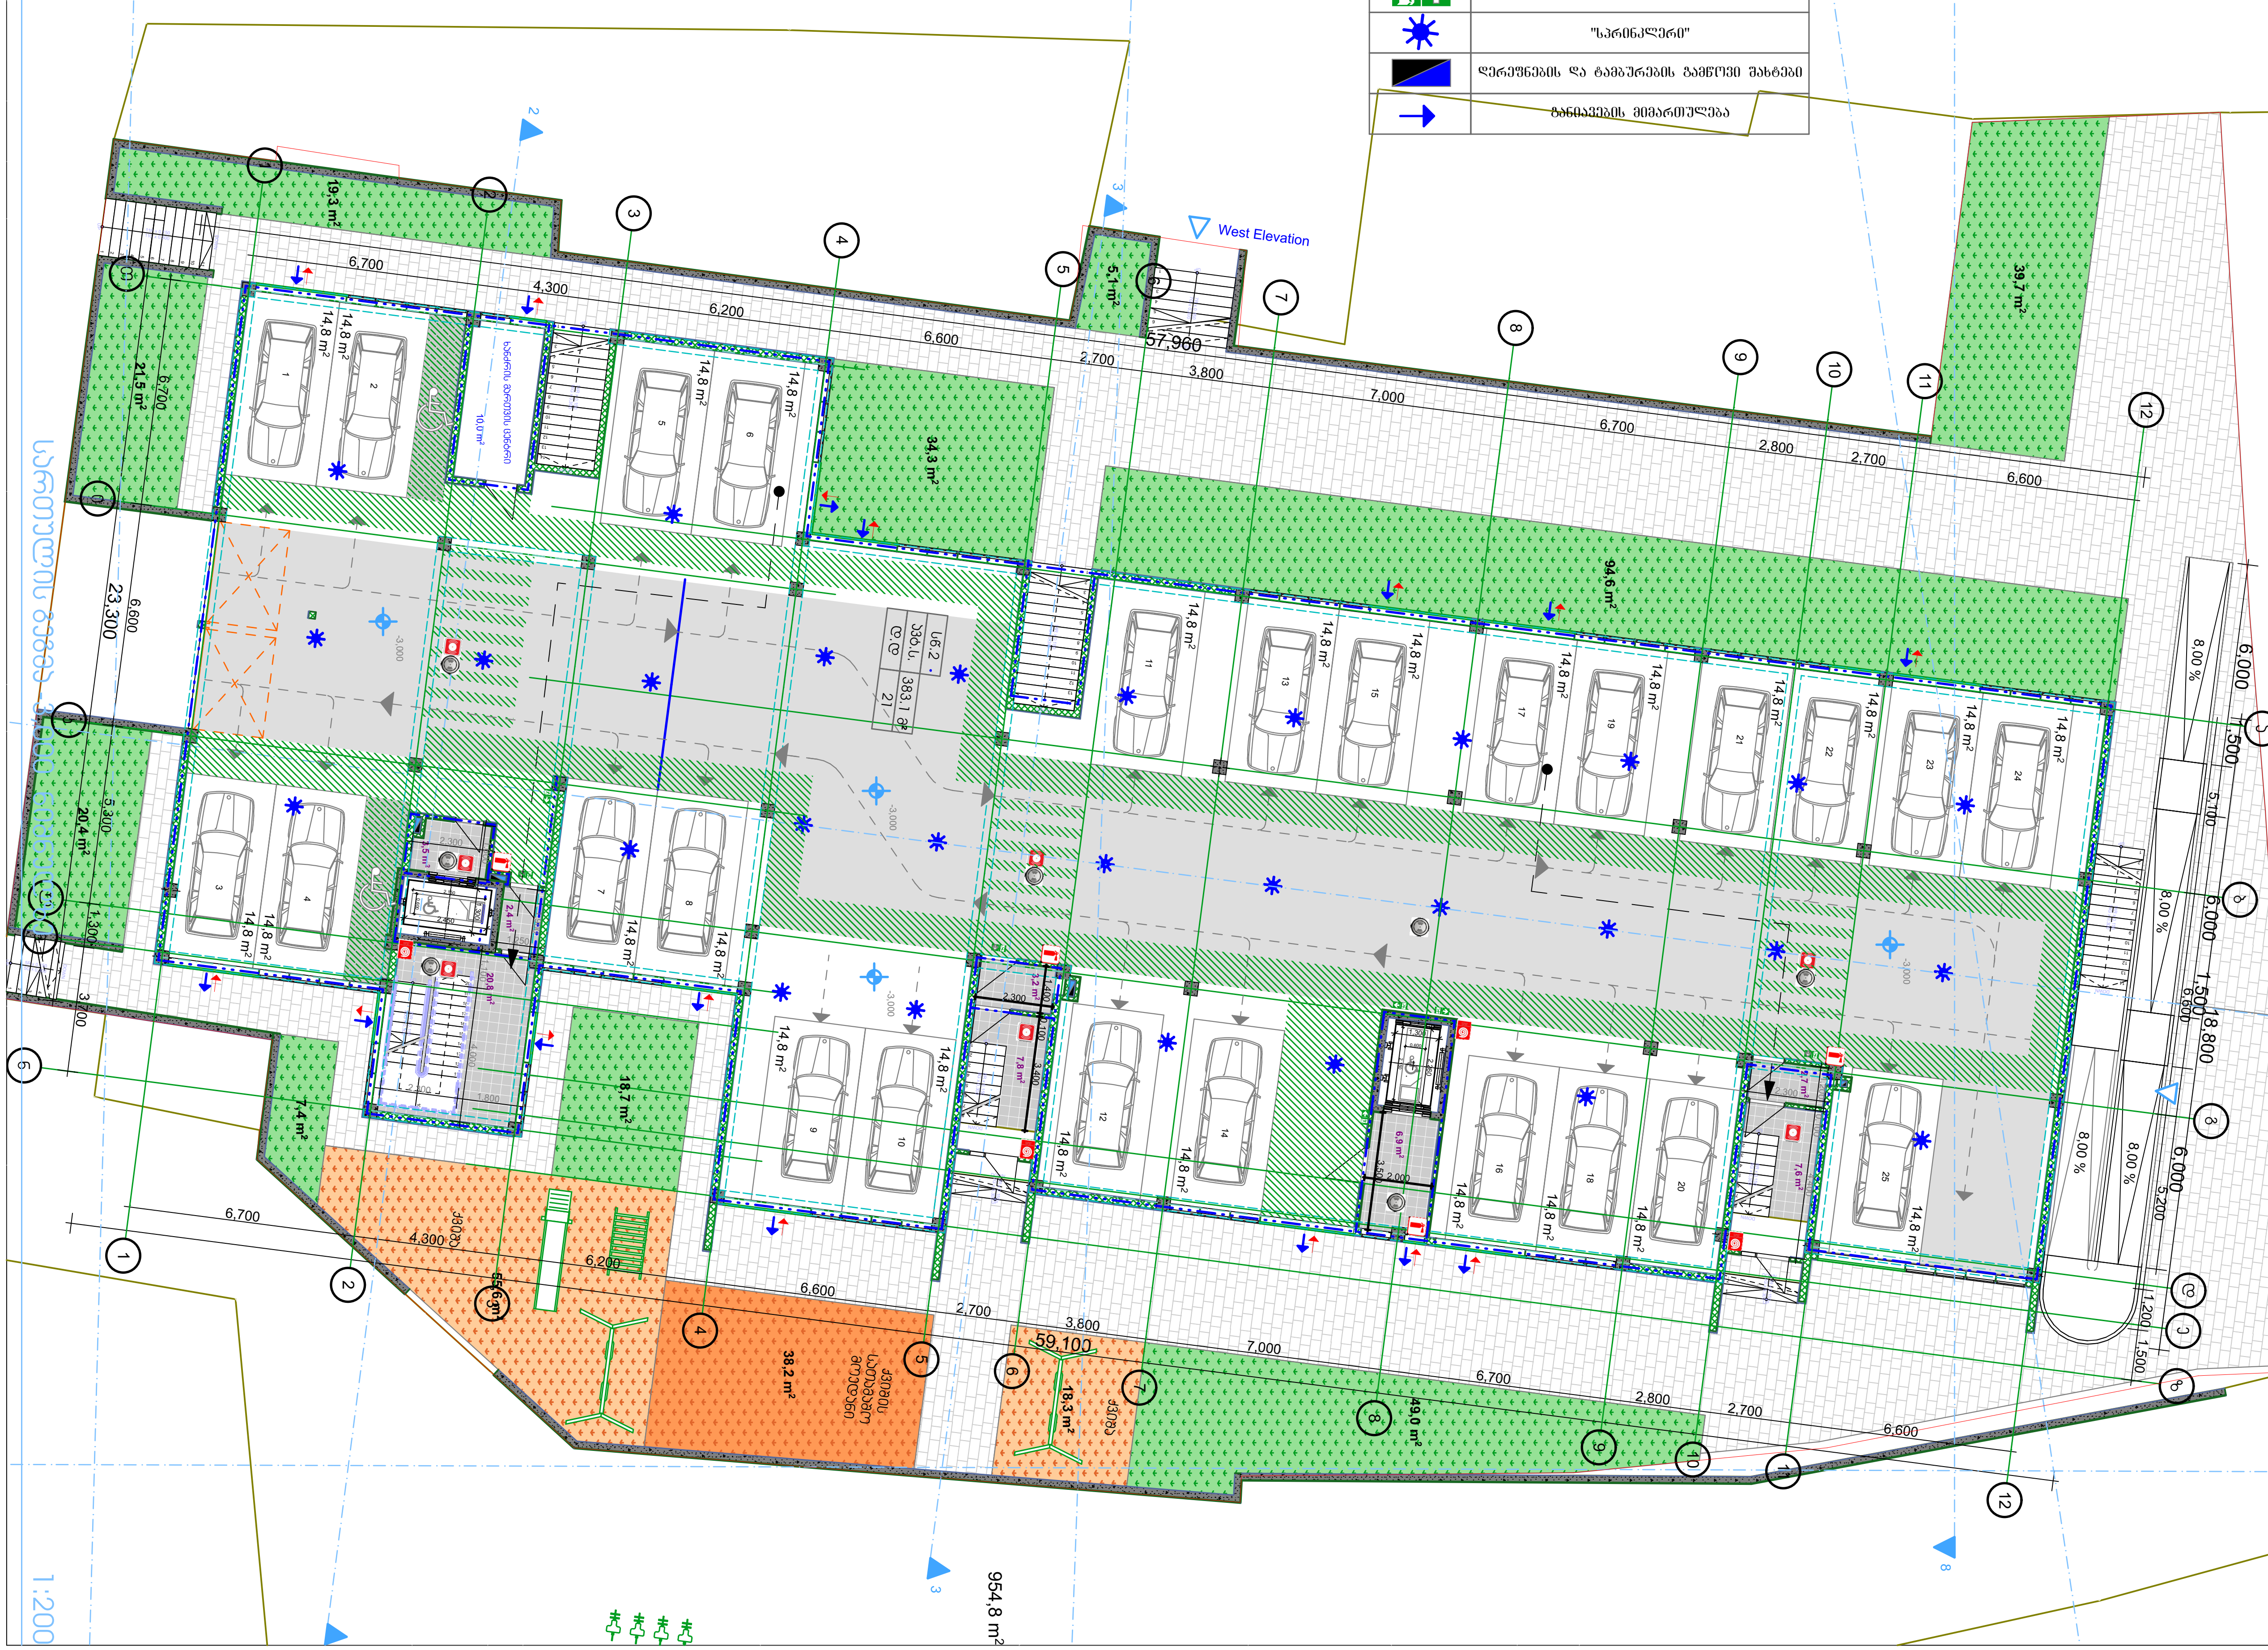

essa
architecture@design

შ.პ.ს. "ესსა"
დირექტორი:
გიორგი ნანავა
მის.: პეკინის გამზ. №34
მობ.: 595 777 101
ს/კ: 404875998
ელ-ფოსტა: gnanava@outlook.com

დამკვეთი:
შპს. "ბი ემ ჯი დეველოპმენტი"

ქ. თბილისი, ასპინძის I ქ. №13 - ში მდებარე მიწს ნაკვეთზე მრავალბინიანი საცხოვრებელი სახლის პროექტი

ცვლილებების ცხრილი:

ცვლ №	ცვლილების სახელი	თარიღი

პირობითი აღნიშვნები:

- საფეხმავლო ზოლი - მონიშნული ფოსფორის საღებავით
- ქვაფენილი
- გამწვანება
- ქვიშის სათამაშო მოედანი
- ქვიშა - საბავშვო მოედანი

დირექტორი:	გ. ნანავა	
პრ. ავტორი:	გ. ნანავა	
შეასრულა:	გ. ნანავა	

ნახაზის დასახელება

სართულის გეგმა -3.000 ნიშნულზე

სტადია:	ა-პ
მასშტაბი	1:200
ფურც. რ.	17
ფორმატი	A3
ფურც. №	2

თარიღი - 20.08.2017

პირობითი აღნიშვნები (სახანძრო-საევაკუაციო)	
	სახანძრო მილდგარი "ჰიდრანტი"
	სახანძრო განგაშის ღილაკი
	ხელის ცეცხმაქრი
	კვამლის დეტექტორი
	ავარიული გასასვლელი
	"სპრინკლერი"
	დერეფნების და ტამბურების გამწოვი შახტები
	განიავების მიმართულება

	დაკავებულობა	დაკავებულობის დატვირთვა	საერთო დაკავებულობა
ბინა №1	სც-2	4	49
ბინა №2	სც-2	3	
ბინა №3	სც-2	4	
ბინა №4	სც-2	4	
ბინა №16	სც-2	3	
ბინა №17	სც-2	3	
ბინა №18	სც-2	4	
ბინა №19	სც-2	3	
ბინა №20	სც-2	3	
ბინა №21	სც-2	4	
ბინა №22	სც-2	3	
ბინა №23	სც-2	4	
ბინა №24	სც-2	3	
ბინა №25	სც-2	4	

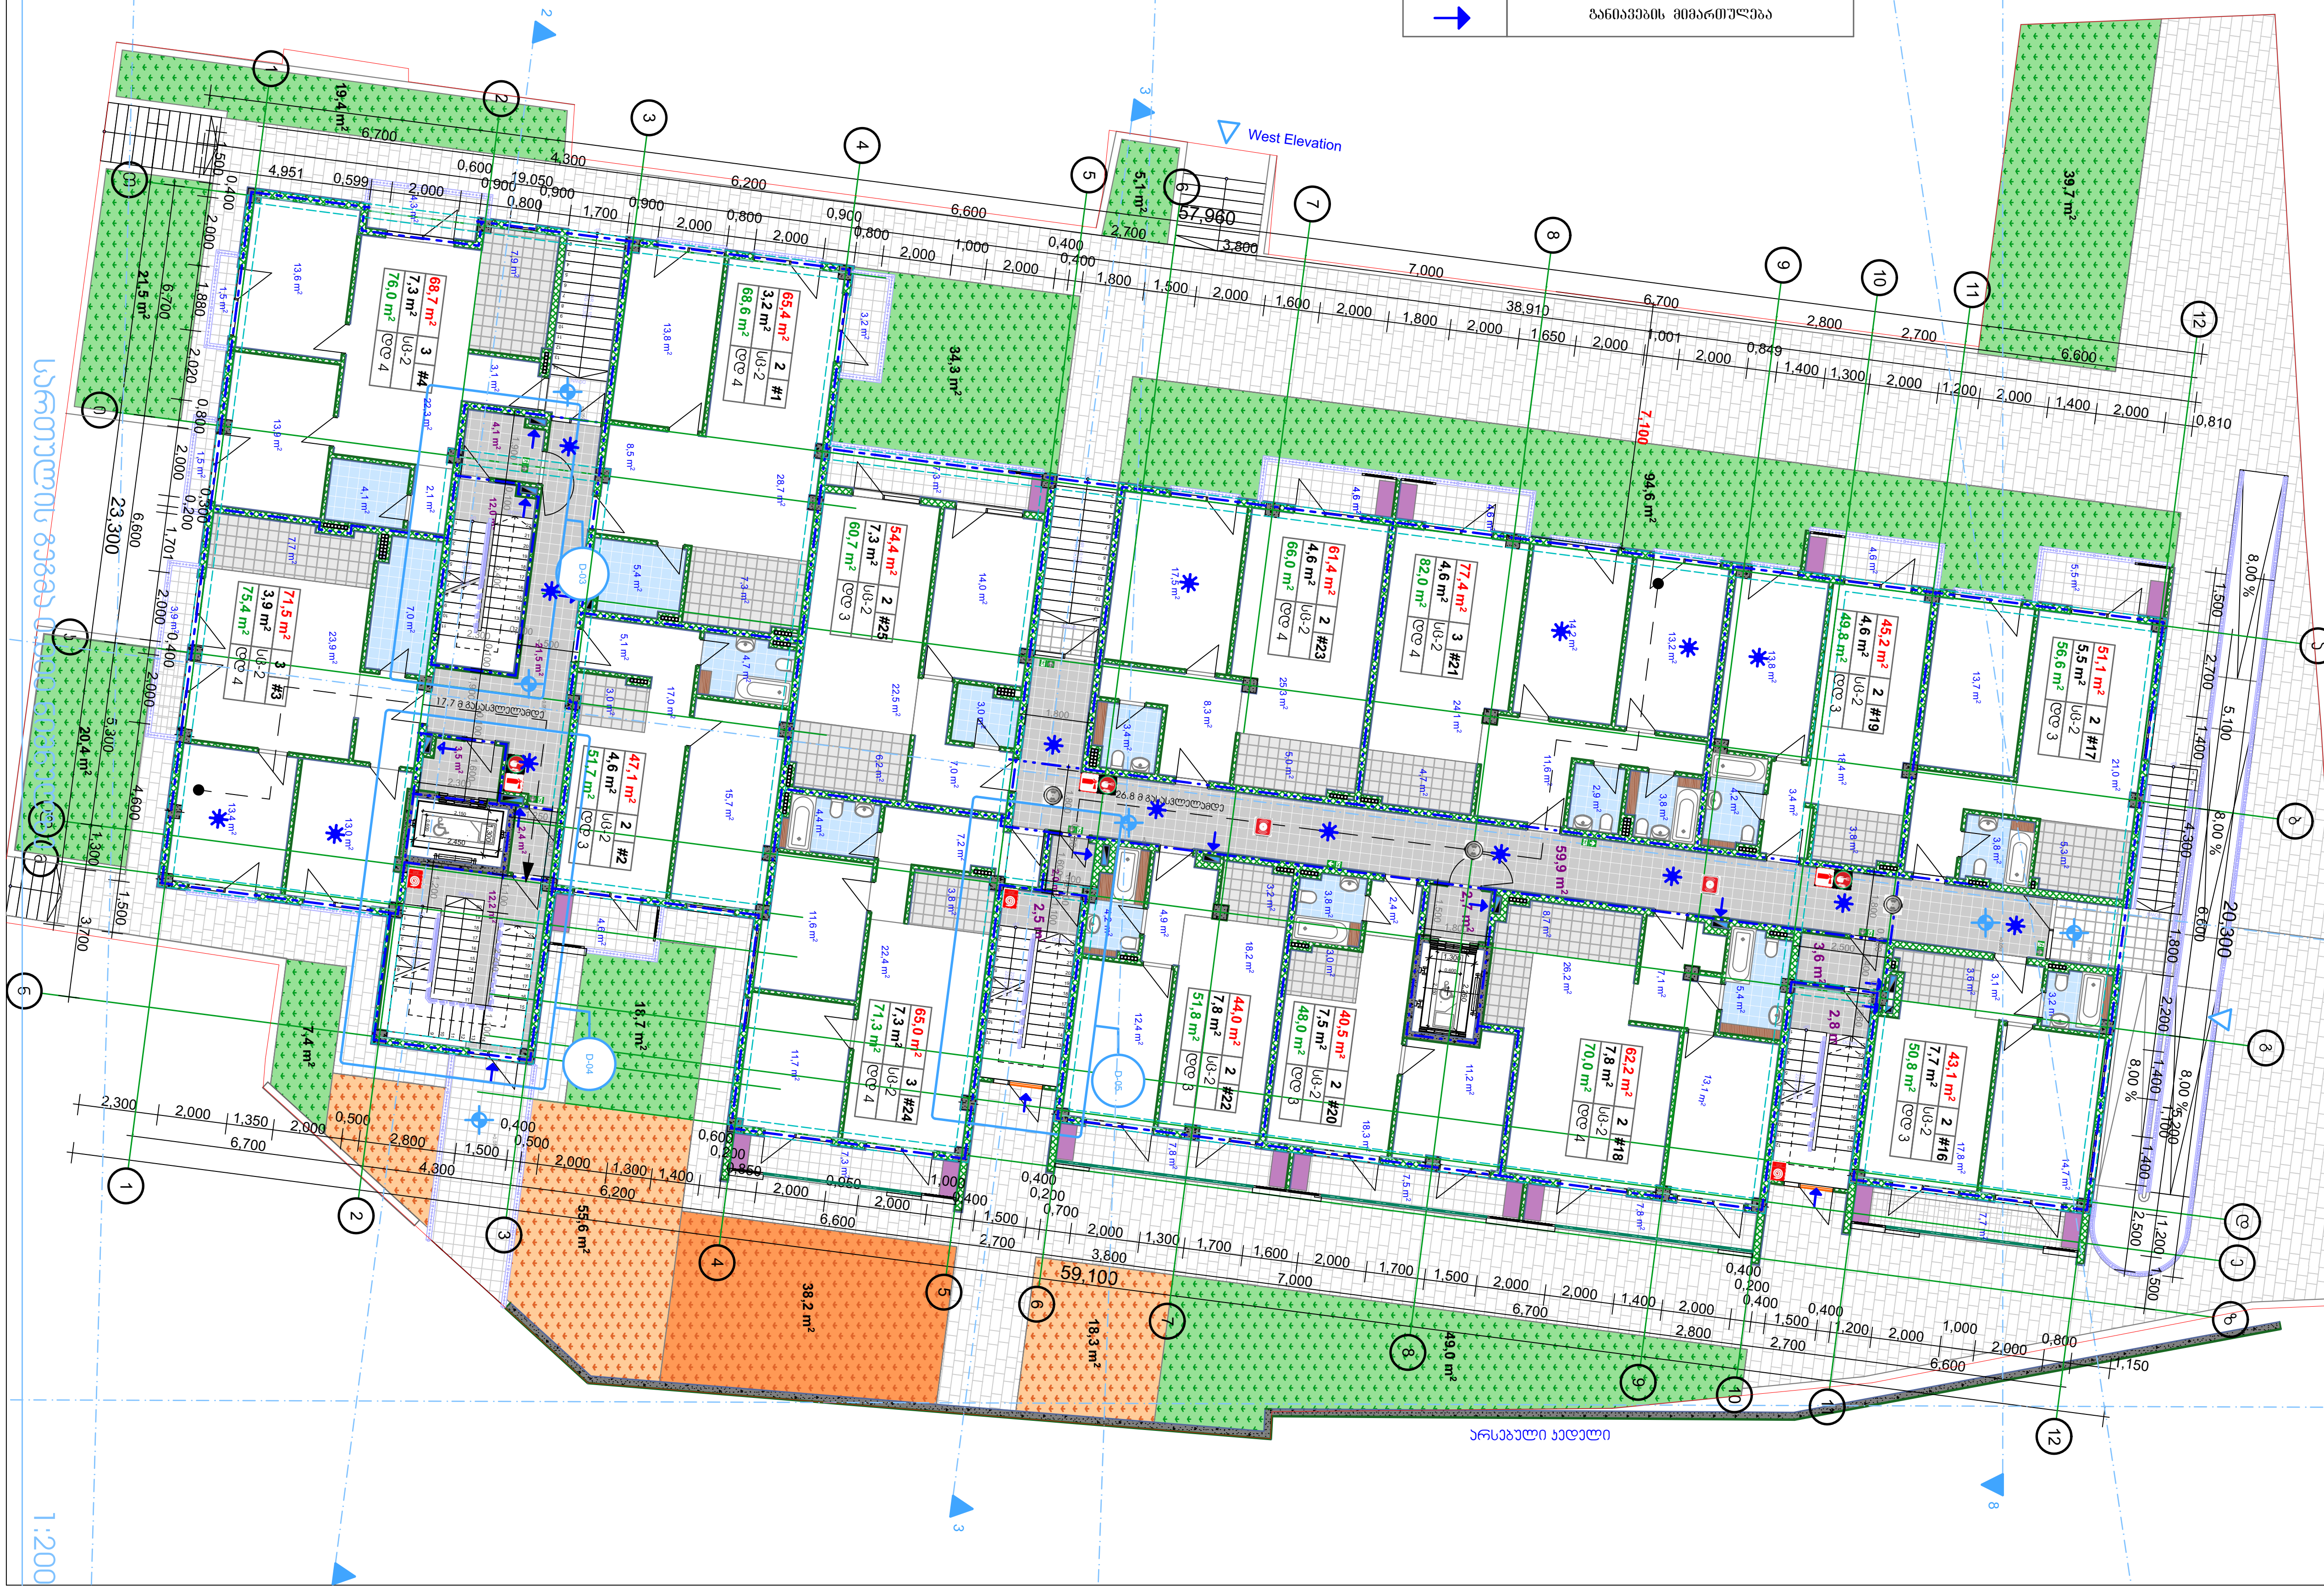

essa
architecture@design

შ.პ.ს. "ესსა"
დირექტორი:
გიორგი ნანავა
მის.: პეკინის გამზ. №34
მობ.: 595 777 101
ს/კ: 404875998
ელ-ფოსტა: gnanava@outlook.com

დამკვეთი:
შპს. "ბი ემ ჯი დეველოპმენტი"

ქ. თბილისი, ასპინძის I ქ. №13 - ში მდებარე მიწს ნაკვეთზე მრავალბინიანი საცხოვრებელი სახლის პროექტი

ცვლილებების ცხრილი:

ცვლ №	ცვლილების სახელი	თარიღი

პირობითი აღნიშვნები:

საცხოვრებელი ფართი	ოთ.რ.	ბ№
საზაფხულო ფართი	დაკავ. ტიპი	
ბინის მთლიანი ფართი	დაკავებ. დატვირთვა	

ტექნიკური დანადგარების მოწყობის ადგილები

დირექტორი:	გ. ნანავა
პრ. ავტორი:	გ. ნანავა
შეასრულა:	გ. ნანავა

ნახაზის დასახელება

სართულის გეგმა 0.000 ნიშნულზე

სტადია:	ა-პ
მასშტაბი	1:200
ფურც. რ.	17
ფორმატი	A3
ფურც. №	3

თარიღი - 20.08.2017

პირობითი აღნიშვნები (სახანძრო-საევაკუაციო)	
	სახანძრო მილდგარი "ჰიდრანტი"
	სახანძრო განგაშის ღილაკი
	ხელის ცეცხმაქრი
	კვამლის დეტექტორი
	ავარიული გასასვლელი
	"სპრინკლერი"
	დერეფნების და ტამბურების გამწოვი შახტები
	განიავების მიმართულება

	დაკავებულობა	დაკავებულობის დატვირთვა	საერთო დაკავებულობა
ბინა №5	სც-2	4	52
ბინა №6	სც-2	3	
ბინა №7	სც-2	4	
ბინა №8	სც-2	6	
ბინა №26	სც-2	7	
ბინა №27	სც-2	3	
ბინა №28	სც-2	4	
ბინა №29	სც-2	4	
ბინა №30	სც-2	3	
ბინა №31	სც-2	4	
ბინა №32	სც-2	3	
ბინა №33	სც-2	4	
ბინა №34	სც-2	3	

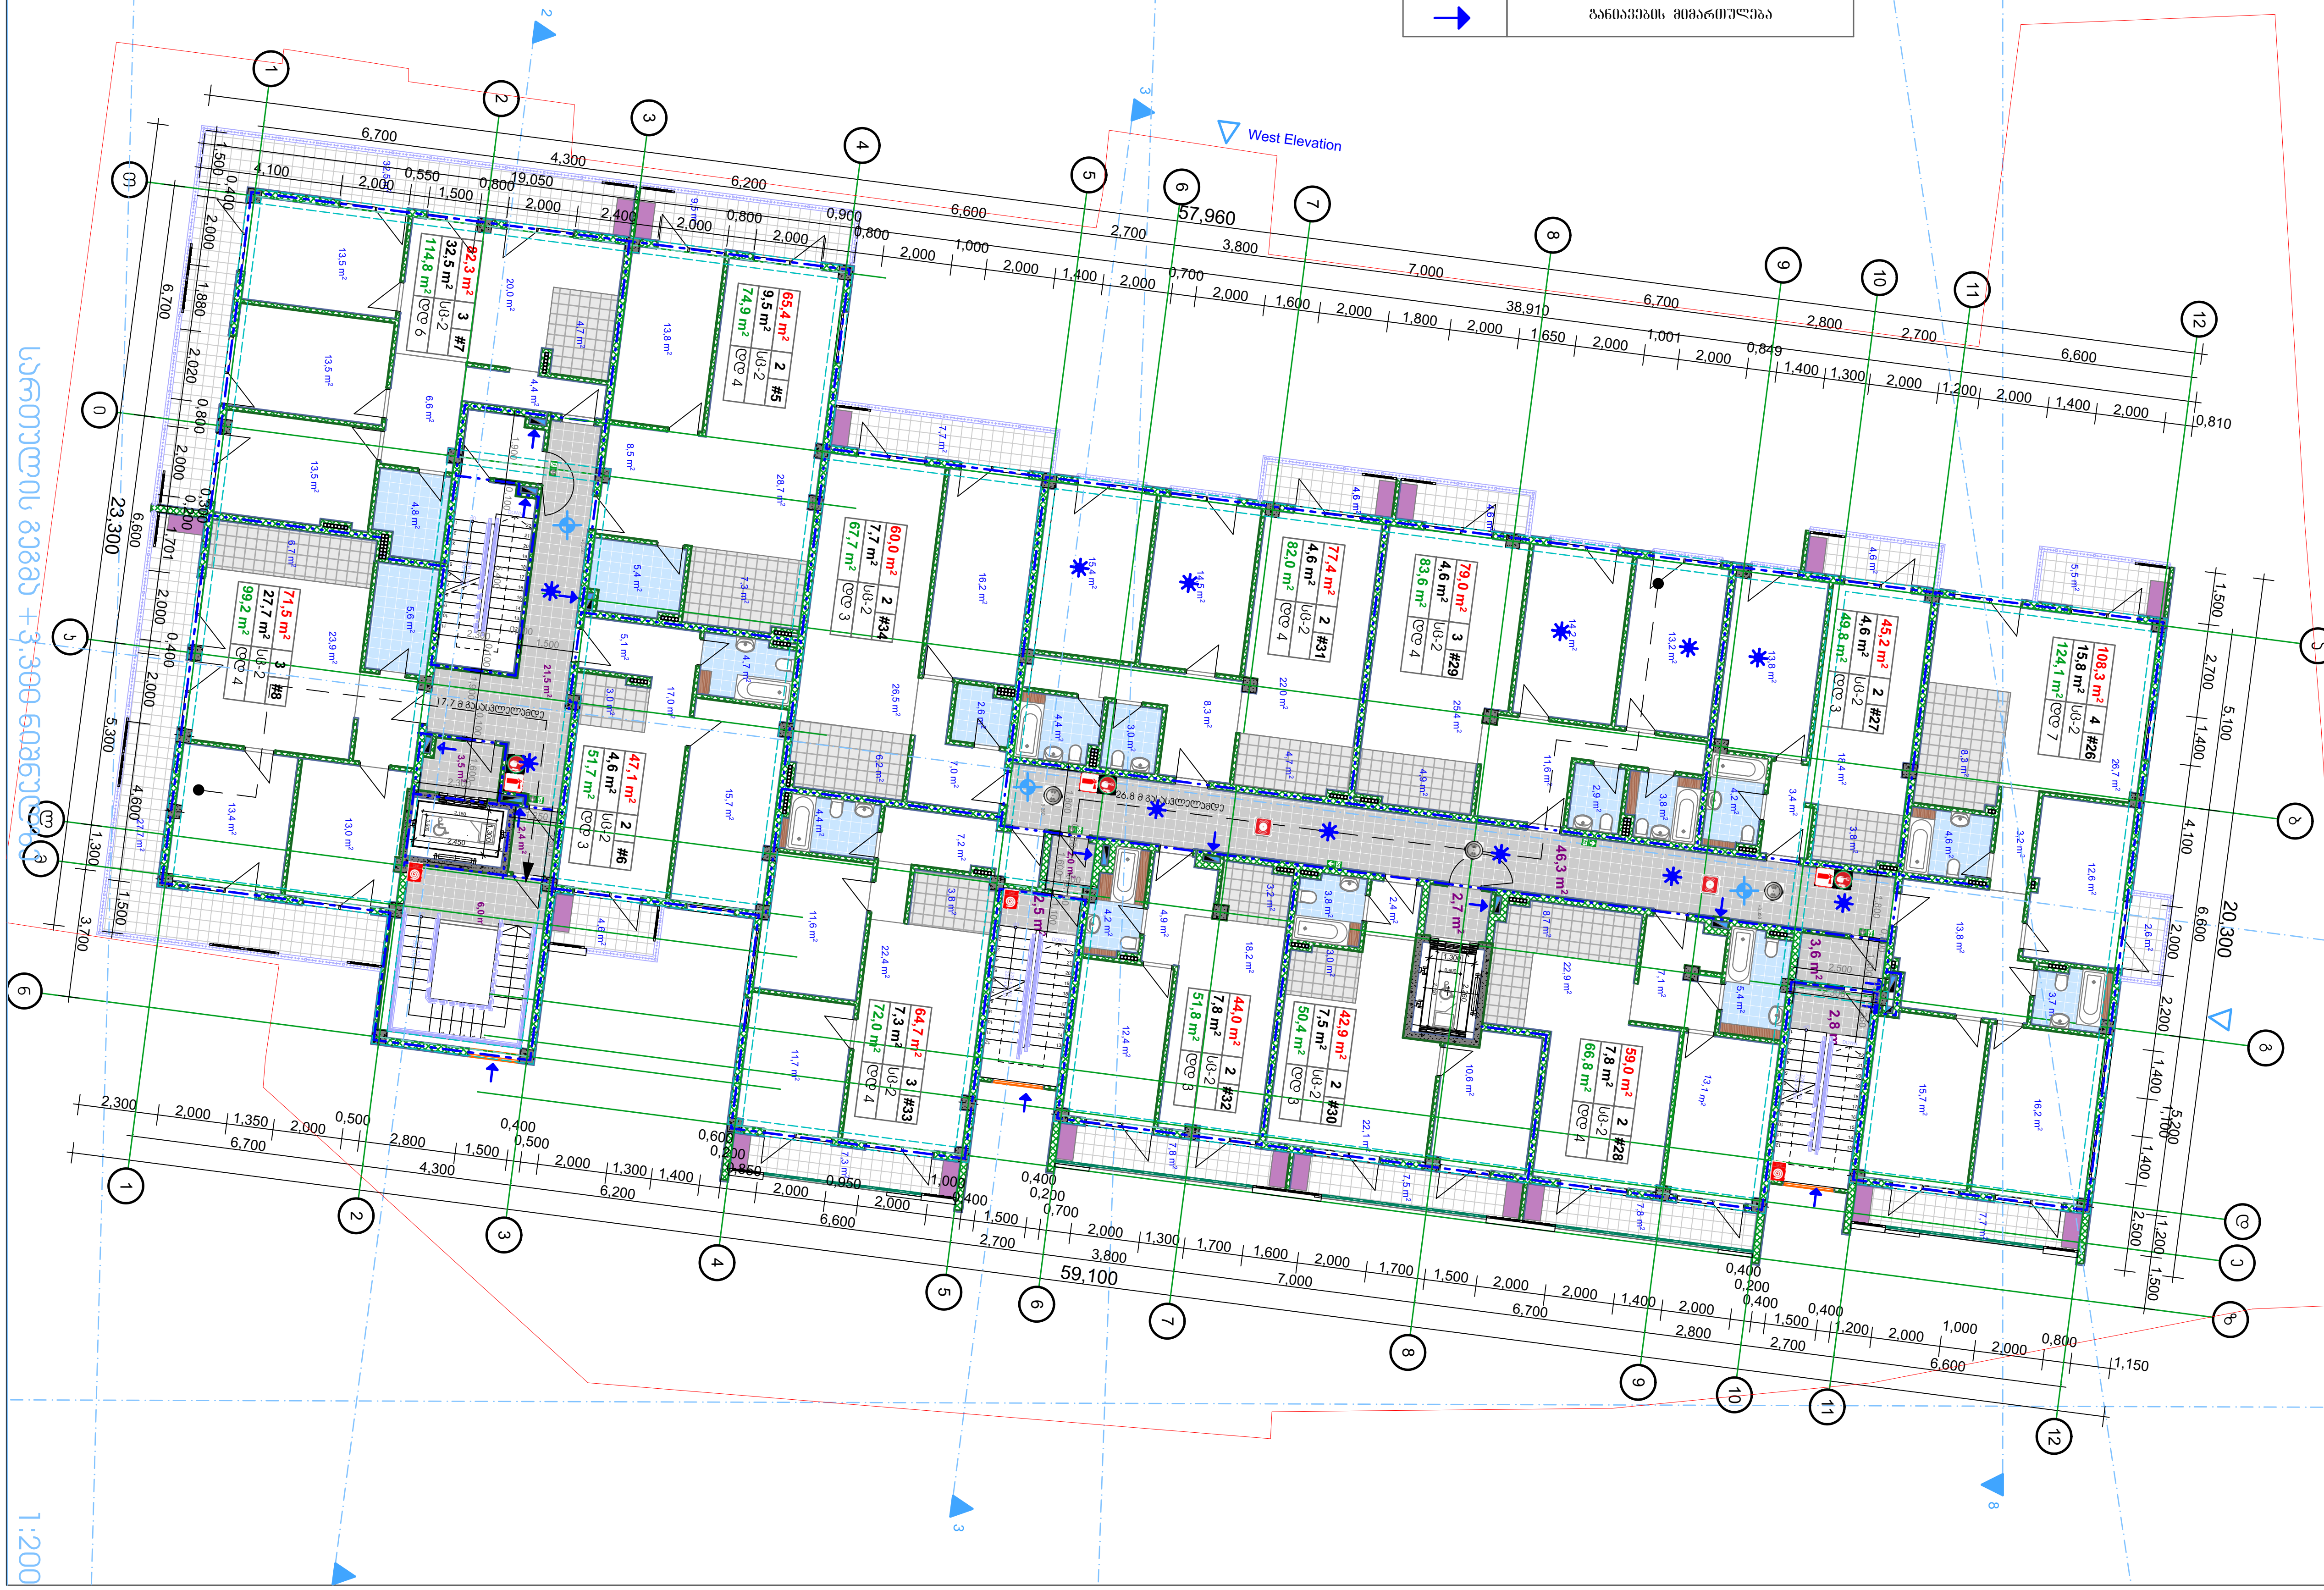

essa
architecture@design

შ.პ.ს. "ესსა"
დირექტორი:
გიორგი ნანავა
მის.: პეკინის გამზ. №34
მობ.: 595 777 101
ს/კ: 404875998
ელ-ფოსტა: gnanava@outlook.com

დამკვეთი:
შპს. "ბი ემ ჯი დეველოპმენტი"

ქ. თბილისი, ასპინძის
I ქ. №13 - ში მდებარე
მიწს ნაკვეთზე
მრავალბინიანი
საცხოვრებელი
სახლის პროექტი

ცვლილებების ცხრილი:

ცვლ №	ცვლილების სახელი	თარიღი

პირობითი აღნიშვნები:

საცხოვრებელი ფართი	ოთ.რ.	ბ№
საზაფხულო ფართი	დაკავ. ტიპი	
ბინის მთლიანი ფართი	დაკავებ. დატვირთვა	

ტექნიკური დანადგარების მოწყობის ადგილები

დირექტორი:	გ. ნანავა
პრ. ავტორი:	გ. ნანავა
შეასრულა:	გ. ნანავა

ნახაზის დასახელება

სართულის გეგმა +3.300 ნიშნულზე

სტადია:	ა-პ
მასშტაბი	1:200
ფურც. რ.	17
ფორმატი	A3
ფურც. №	4

თარიღი - 20.08.2017

პირობითი აღნიშვნები (სახანძრო-საევაკუაციო)	
	სახანძრო მილღვარი "ჰიდრანტი"
	სახანძრო განგაშის ღილაკი
	ხელის ცეცხლმაქრი
	კვამლის დეტექტორი
	ავარიული გასასვლელი
	"სპრინკლერი"
	დერეფნების და ტამბურების გამწოვი შახტები
	განიავების მიმართულება

	დაკავებულობა	დაკავებულობის დატვირთვა	საერთო დაკავებულობა
ბინა N-9	სს-2	4	52
ბინა N-10	სს-2	3	
ბინა N-11	სს-2	4	
ბინა N-12	სს-2	6	
ბინა N-35	სს-2	7	
ბინა N-36	სს-2	3	
ბინა N-37	სს-2	4	
ბინა N-38	სს-2	4	
ბინა N-39	სს-2	3	
ბინა N-40	სს-2	4	
ბინა N-41	სს-2	3	
ბინა N-42	სს-2	4	
ბინა N-43	სს-2	3	

essa
architecture@design

შ.პ.ს. "ესსა"
დირექტორი:
გიორგი ნანავა
მის.: პეკინის გამ. №34
მრუ.: 595 777 101
ს/კ: 404875998
ელ-ფოსტა: gnanava@outlook.com

დამკვეთი:
შპს. "ბი ემ ჯი დეველოპმენტი"

ქ. თბილისი, ასპინძის
I ქ. №13 - ში მდებარე
მიწს ნაკვეთზე
მრავალბინიანი
საცხოვრებელი
სახლის პროექტი



ცვლილებების ცხრილი:

ცვლ №	ცვლილების სახელი	თარიღი

პირობითი აღნიშვნები:

სცხოვრებელი ფართი	ოთ.რ.	ბ№
საზაფხულო ფართი	დაახ. ტიპი	
ბინის მთლიანი ფართი	დაახვეგ. დატვირთვა	

ტექნიკური დანადგარების მოწყობის ადგილები

დირექტორი:	გ. ნანავა
პრ. ავტორი:	გ. ნანავა
შემსრულა:	გ. ნანავა

ნახაზის დასახელება

სართულის გეგმა +6.600 ნიშნულზე

სტადია:	ა-პ
მასშტაბი	1:200
ფურც. რ.	17
ფორმატი	A3
ფურც. №	5
თარიღი - 20.08.2017	

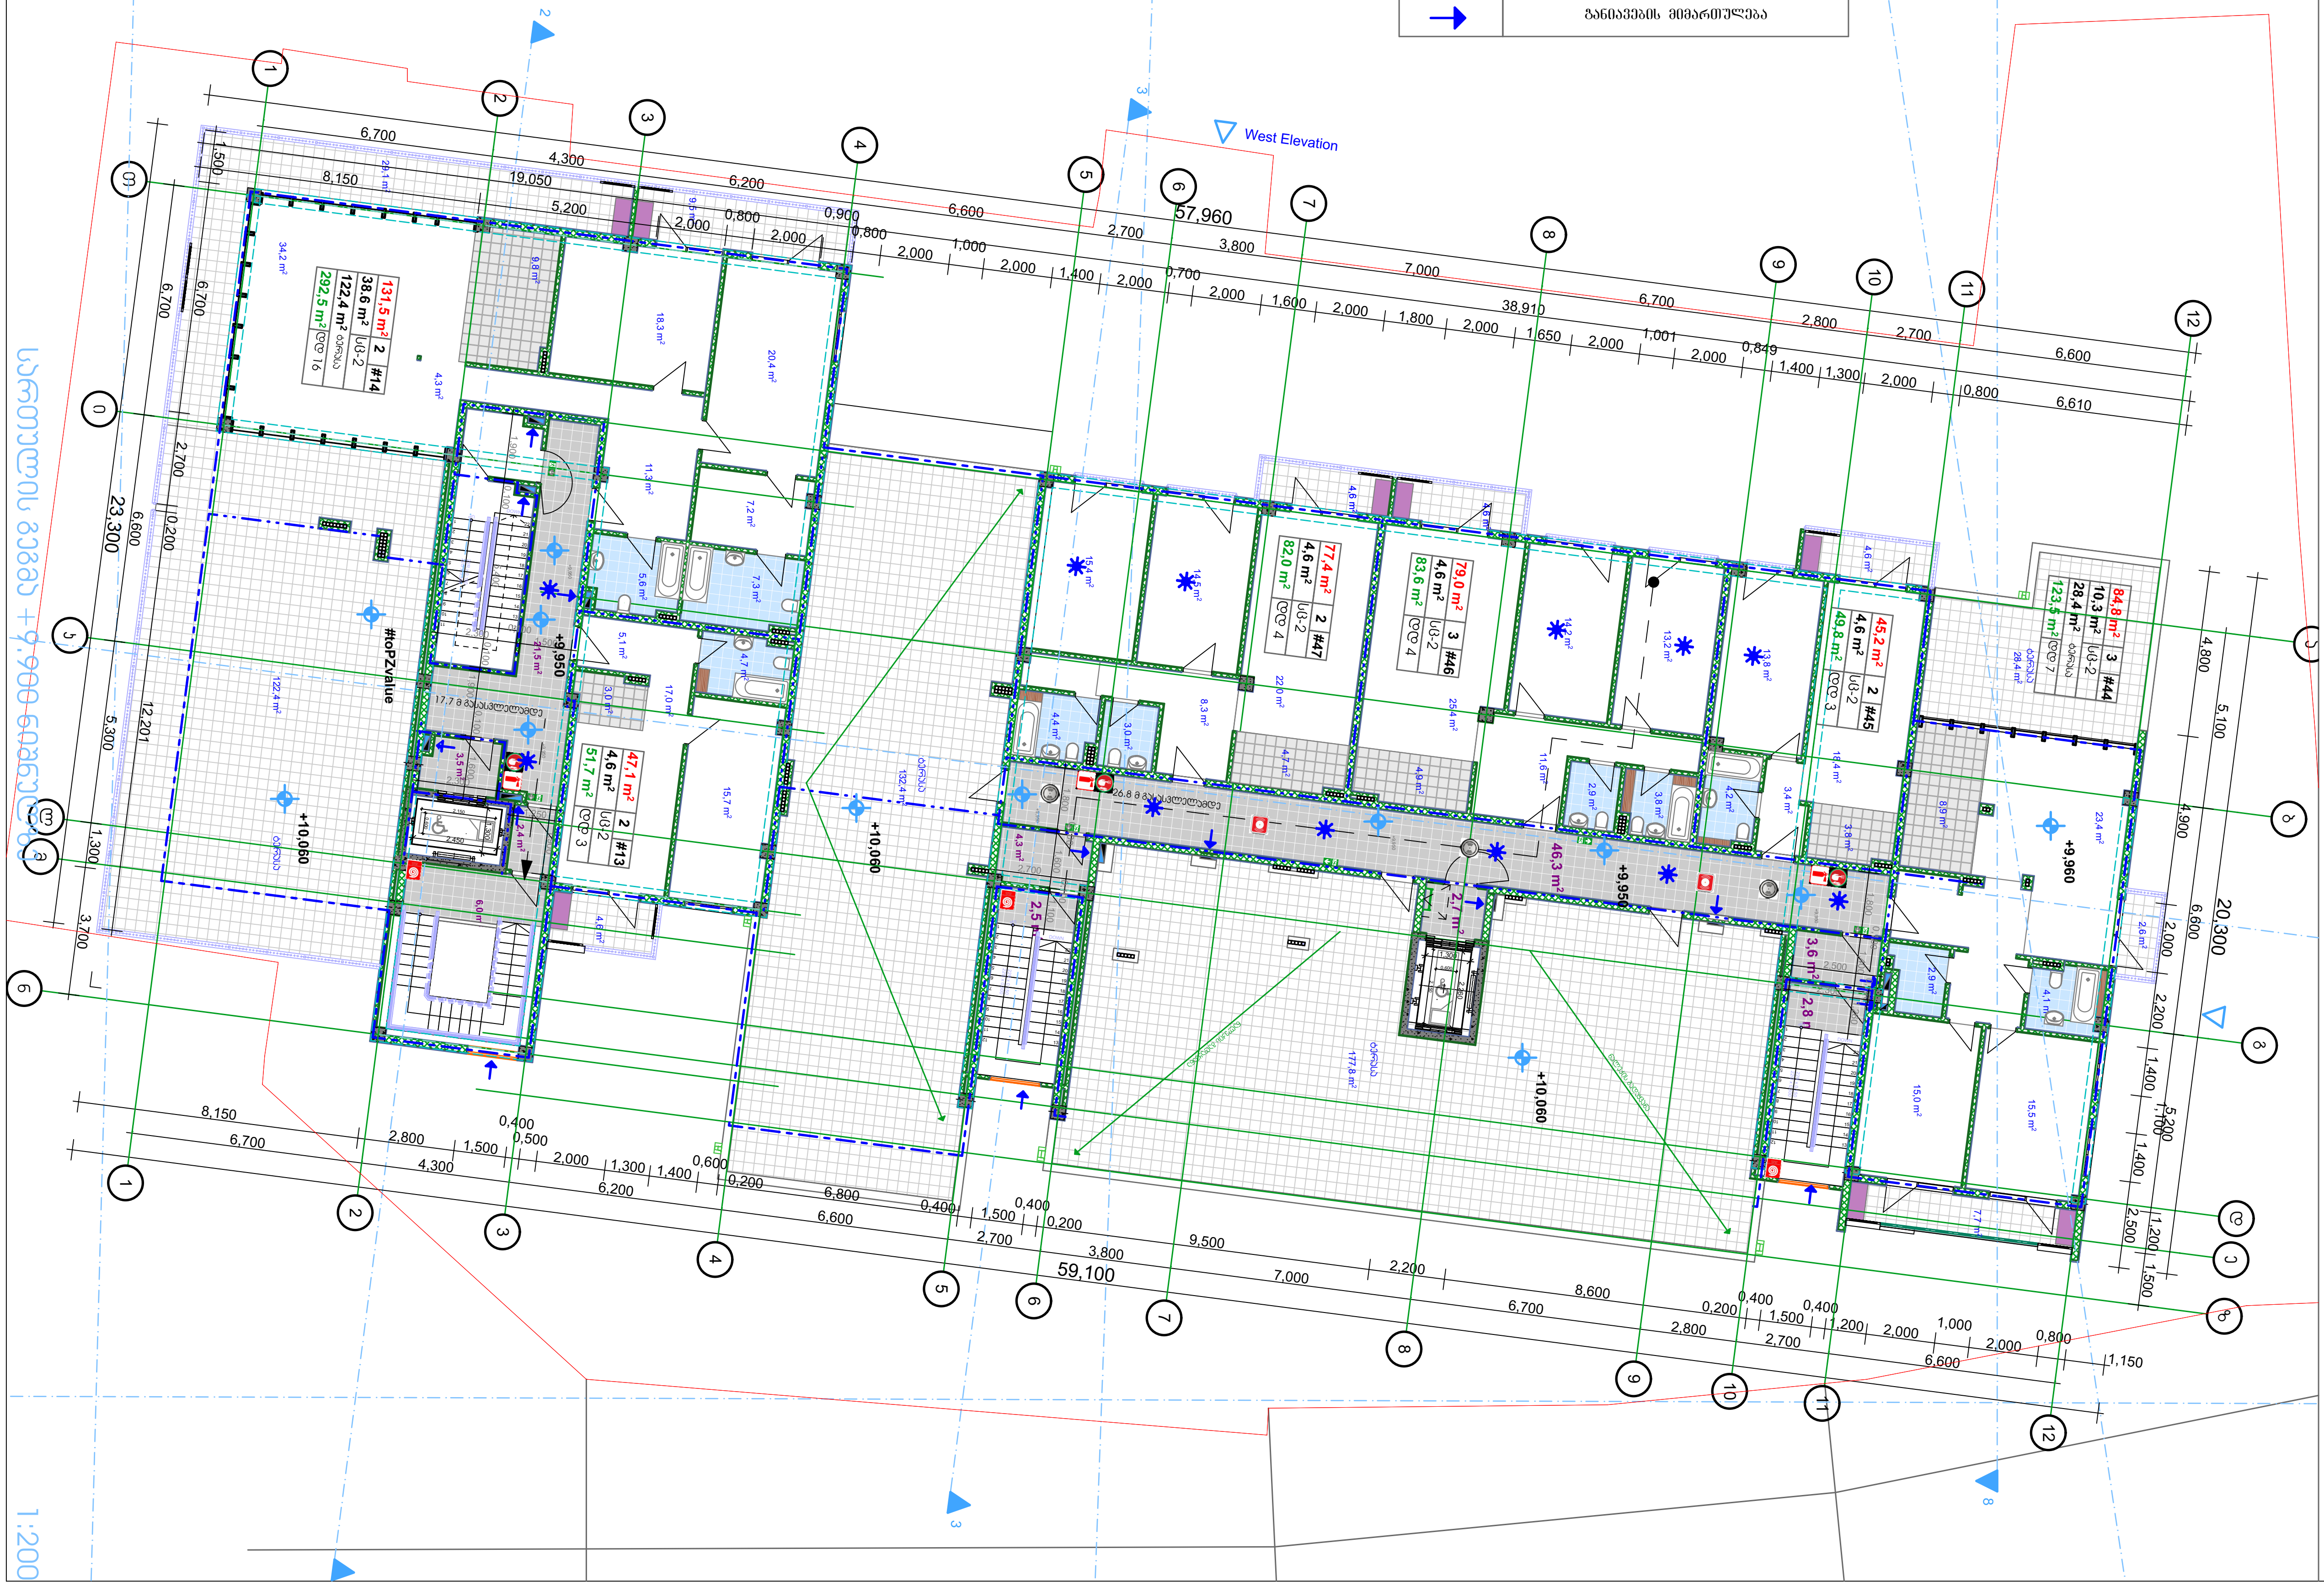

პირობითი აღნიშვნები (სახანძრო-საევაკუაციო)	
[symbol]	სახანძრო მილდგარი "ჰიდრანტი"
[symbol]	სახანძრო განგაშის ღილაკი
[symbol]	ხელის ცეცხმაქრი
[symbol]	კვამლის დეტექტორი
[symbol]	ავარიული გასასვლელი
[symbol]	"სპრინკლერი"
[symbol]	დერეფნების და ტამბურების გამწოვი შახტები
[symbol]	განიავების მიმართულება

	დაკავებულობა	დაკავებულობის დატვირთვა	საერთო დაკავებულობა
ბინა №13	სც-2	3	37
ბინა №14	სც-2	16	
ბინა №44	სც-2	7	
ბინა №45	სც-2	3	
ბინა №46	სც-2	4	
ბინა №46	სც-2	4	

essa
architecture@design

შ.პ.ს. "ესსა"
დირექტორი:
გიორგი ნანავა
მის.: პეკინის გამზ. №34
მობ.: 595 777 101
ს/კ: 404875998
ელ-ფოსტა: gnanava@outlook.com

დამკვეთი:
შპს. "ბი ემ ჯი დეველოპმენტი"

ქ. თბილისი, ასპინძის I ქ. №13 - ში მდებარე მიწის ნაკვეთზე მრავალბინიანი საცხოვრებელი სახლის პროექტი

ცვლილებების ცხრილი:

ცვლ №	ცვლილების სახელი	თარიღი

პირობითი აღნიშვნები:

საცხოვრებელი ფართი	ოთ.რ.	ბ№
საზაფხულო ფართი	დაკავ. ტიპი	
ბინის მთლიანი ფართი	დაკავებ. დატვირთვა	

ტექნიკური დანადგარების მოწყობის ადგილები

დირექტორი:	გ. ნანავა
პრ. ავტორი:	გ. ნანავა
შეასრულა:	გ. ნანავა

ნახაზის დასახელება

სართულის გეგმა +9.900 ნიშნულზე

სტადია:	ა-პ
მასშტაბი	1:200
ფურც. რ.	17
ფორმატი	A3
ფურც. №	6

თარიღი - 20.08.2017

პირობითი აღნიშვნები (სახანძრო-საევაკუაციო)	
	სახანძრო მილღვარი "ჰიდრანტი"
	სახანძრო განგაშის ღილაკი
	ხელის ცეცხლაქრი
	კვამლის დეტექტორი
	ავარიული გასასვლელი
	"სპრინკლერი"
	დერეფნების და ტამბურების გამწოვი შახტები
	განიავების მიმართულება

	დაკავებულობა	დაკავებულობის დატვირთვა	საერთო დაკავებულობა
ბინა №15	სს-2	12	12

essa
architecture@design

შ.პ.ს. "ესსა"
დირექტორი:
გიორგი ნანავა
მის.: პეკინის გამზ. №34
მრა.: 595 777 101
ს/კ: 404875998
ელ-ფოსტა: gnanava@outlook.com

დამკვეთი:
შპს. "ბი ემ ჯი დეველოპმენტი"

ქ. თბილისი, ასპინძის
I ქ. №13 - ში მდებარე
მიწს ნაკვეთზე
მრავალბინიანი
საცხოვრებელი
სახლის პროექტი

ცვლილებების ცხრილი:

ცვლ №	ცვლილების სახელი	თარიღი

პირობითი აღნიშვნები:

საცხოვრებელი ფართი	ოთ.რ.	ბნ№
საზოგადოლო ფართი	დაკავ. ტიპი	
ბინის მთლიანი ფართი	დაკავებ. დატვირთვა	

ტექნიკური დანადგარების მოწყობის ადგილები

დირექტორი:	გ. ნანავა
პრ. ავტორი:	გ. ნანავა
შემსრულ.:	გ. ნანავა

ნახაზის დასახელება

სართულის გეგმა +13.200 ნიშნულზე

სტადია:	ა-პ
მასშტაბი	1:200
შრც. რ.	17
ფორმატი	A3
შრც. №	7
თარიღი - 20.08.2017	

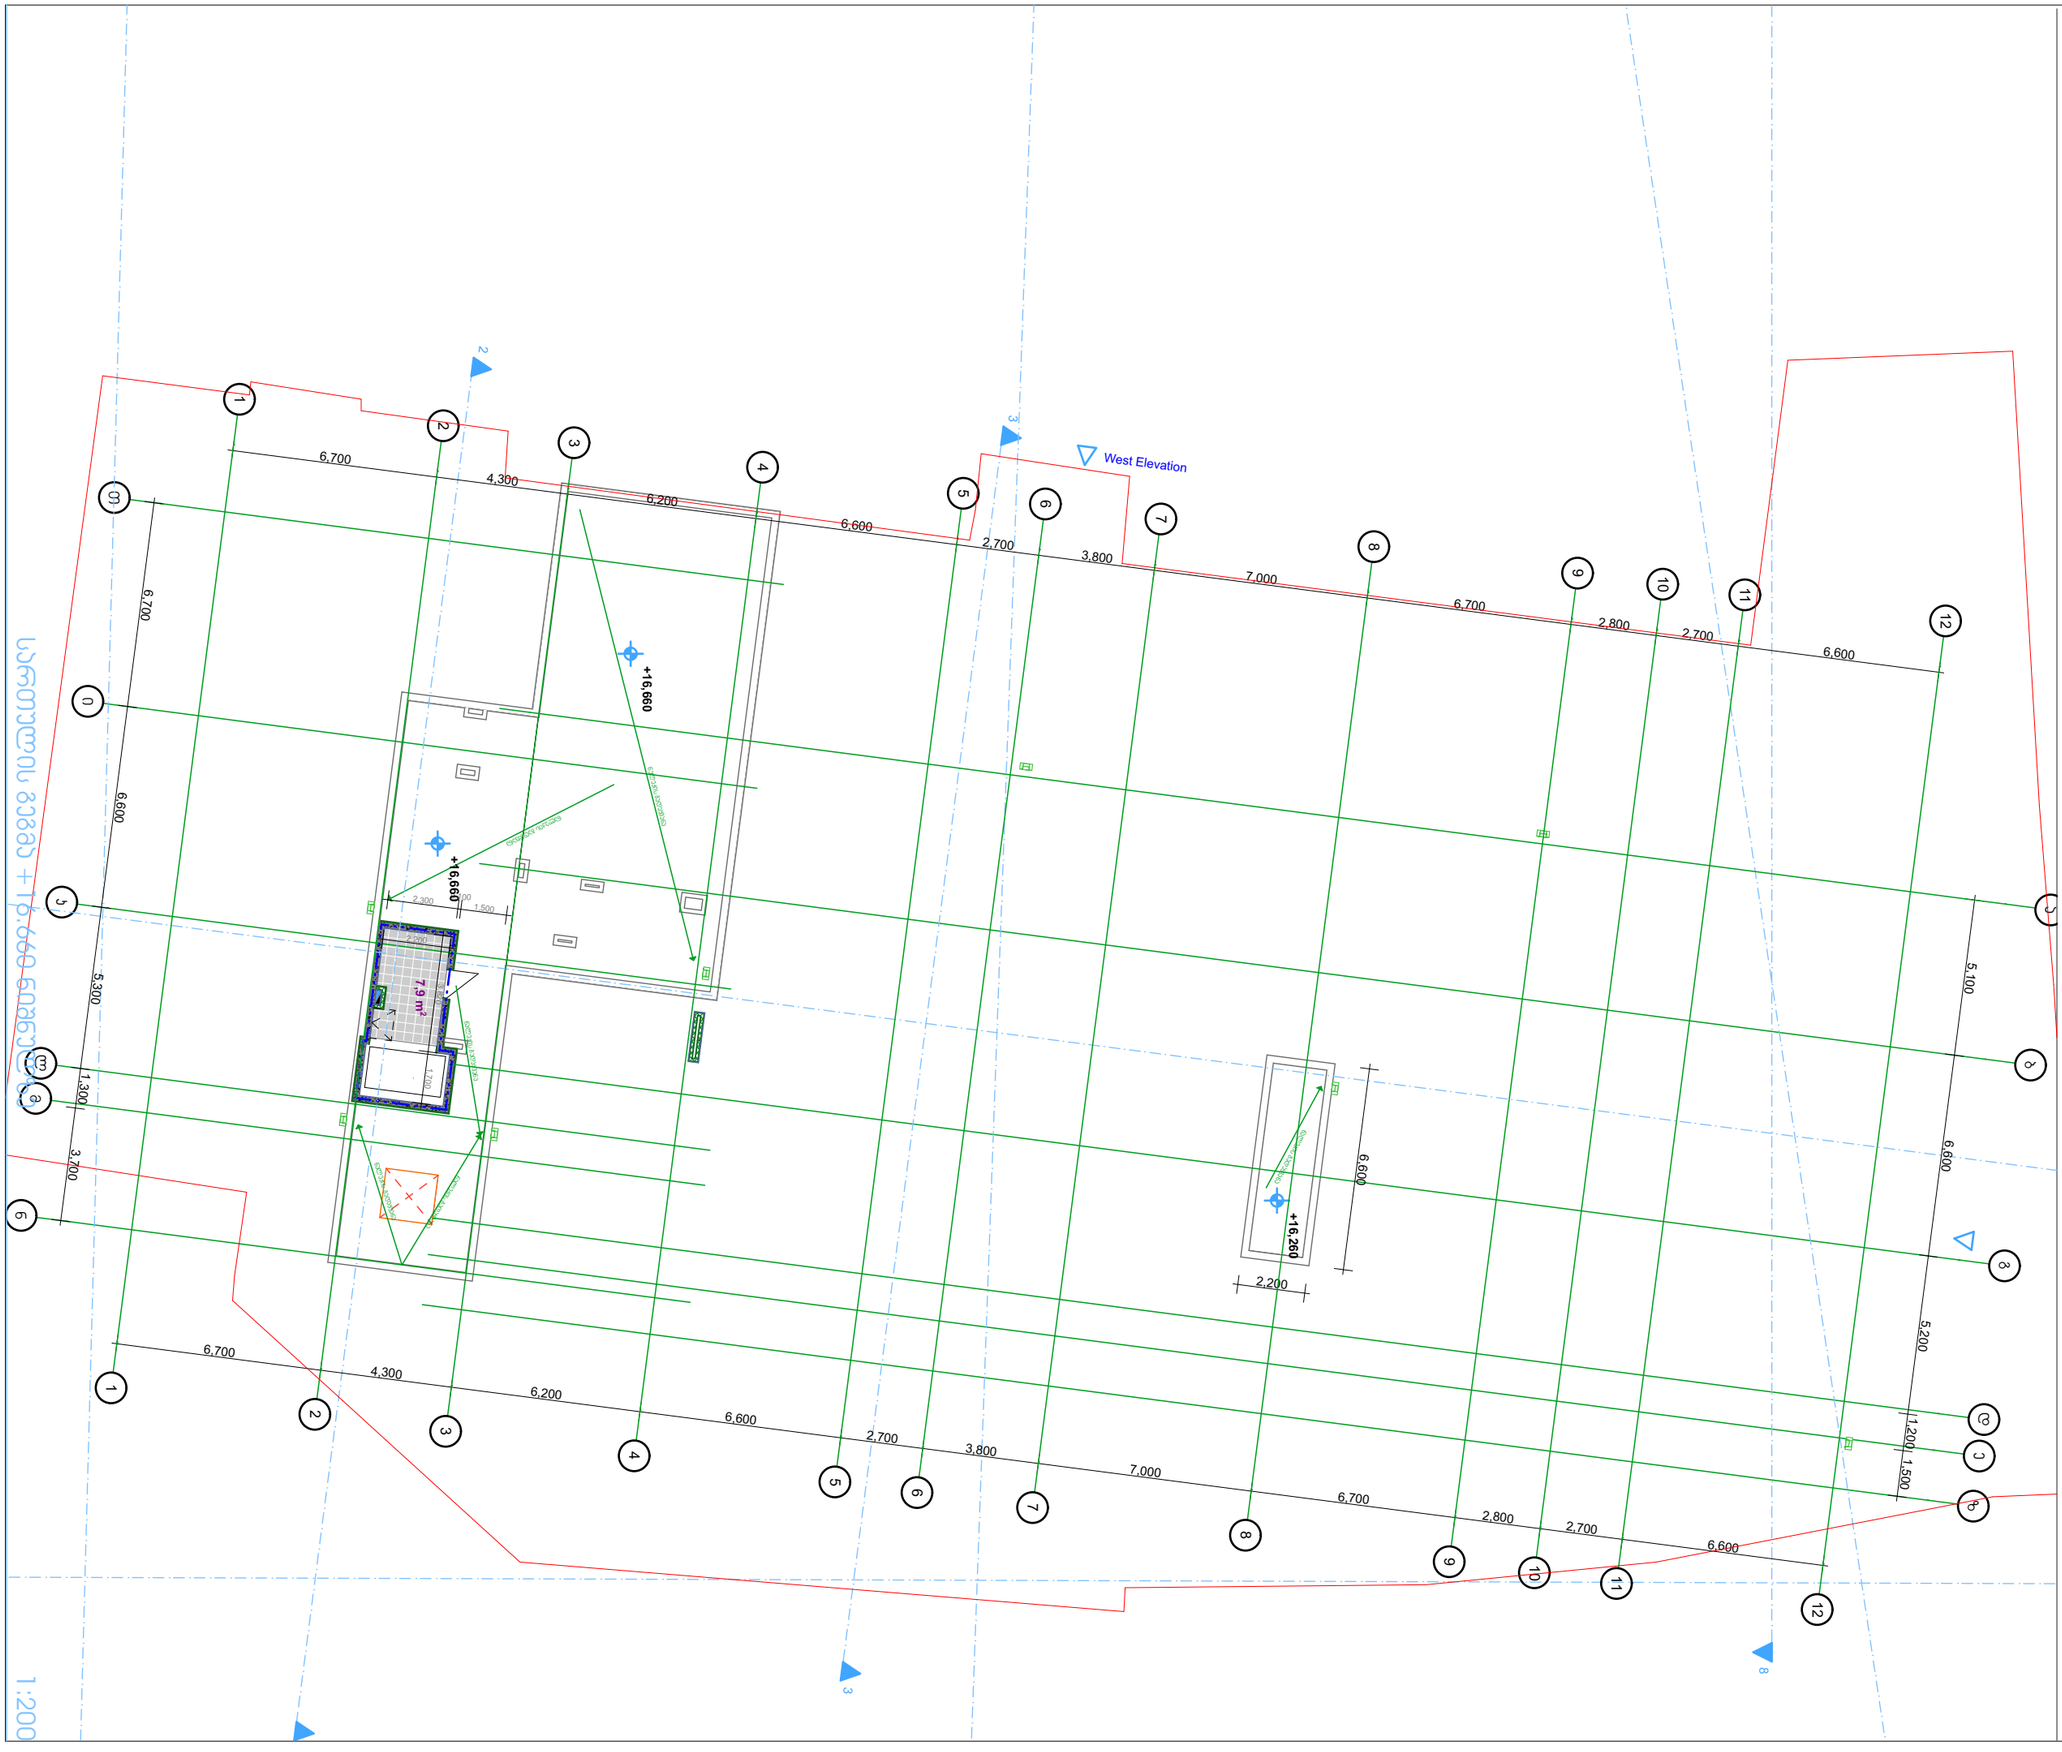

essa
architecture@design

შ.პ.ს. "ესსა"
დირექტორი:
გიორგი ნანავა
მის.: პეკინის გამზ. №34
მობ.: 595 777 101
ს/კ: 404875998
ელ-ფოსტა: gnanava@outlook.com

დამკვეთი:
შპს. "ბი ემ ჯი დეველოპმენტი"

ქ. თბილისი, ასპინძის
I ქ. №13 - ში მდებარე
მიწს ნაკვეთზე
მრავალბინიანი
საცხოვრებელი
სახლის პროექტი

ცვლილებების ცხრილი:

ცვლ №	ცვლილების სახელი	თარიღი

პირობითი აღნიშვნები:

დირექტორი:	გ. ნანავა
პრ. ავტორი:	გ. ნანავა
შემსრულა:	გ. ნანავა

ნახაზის დასახელება

სართულის გეგმა +16.660 ნიშნულზე

სტადია:	ა-პ
მასშტაბი	1:200
შურც. რ.	17
ფორმატი	A3
შურც. №	8

თარიღი - 20.08.2017

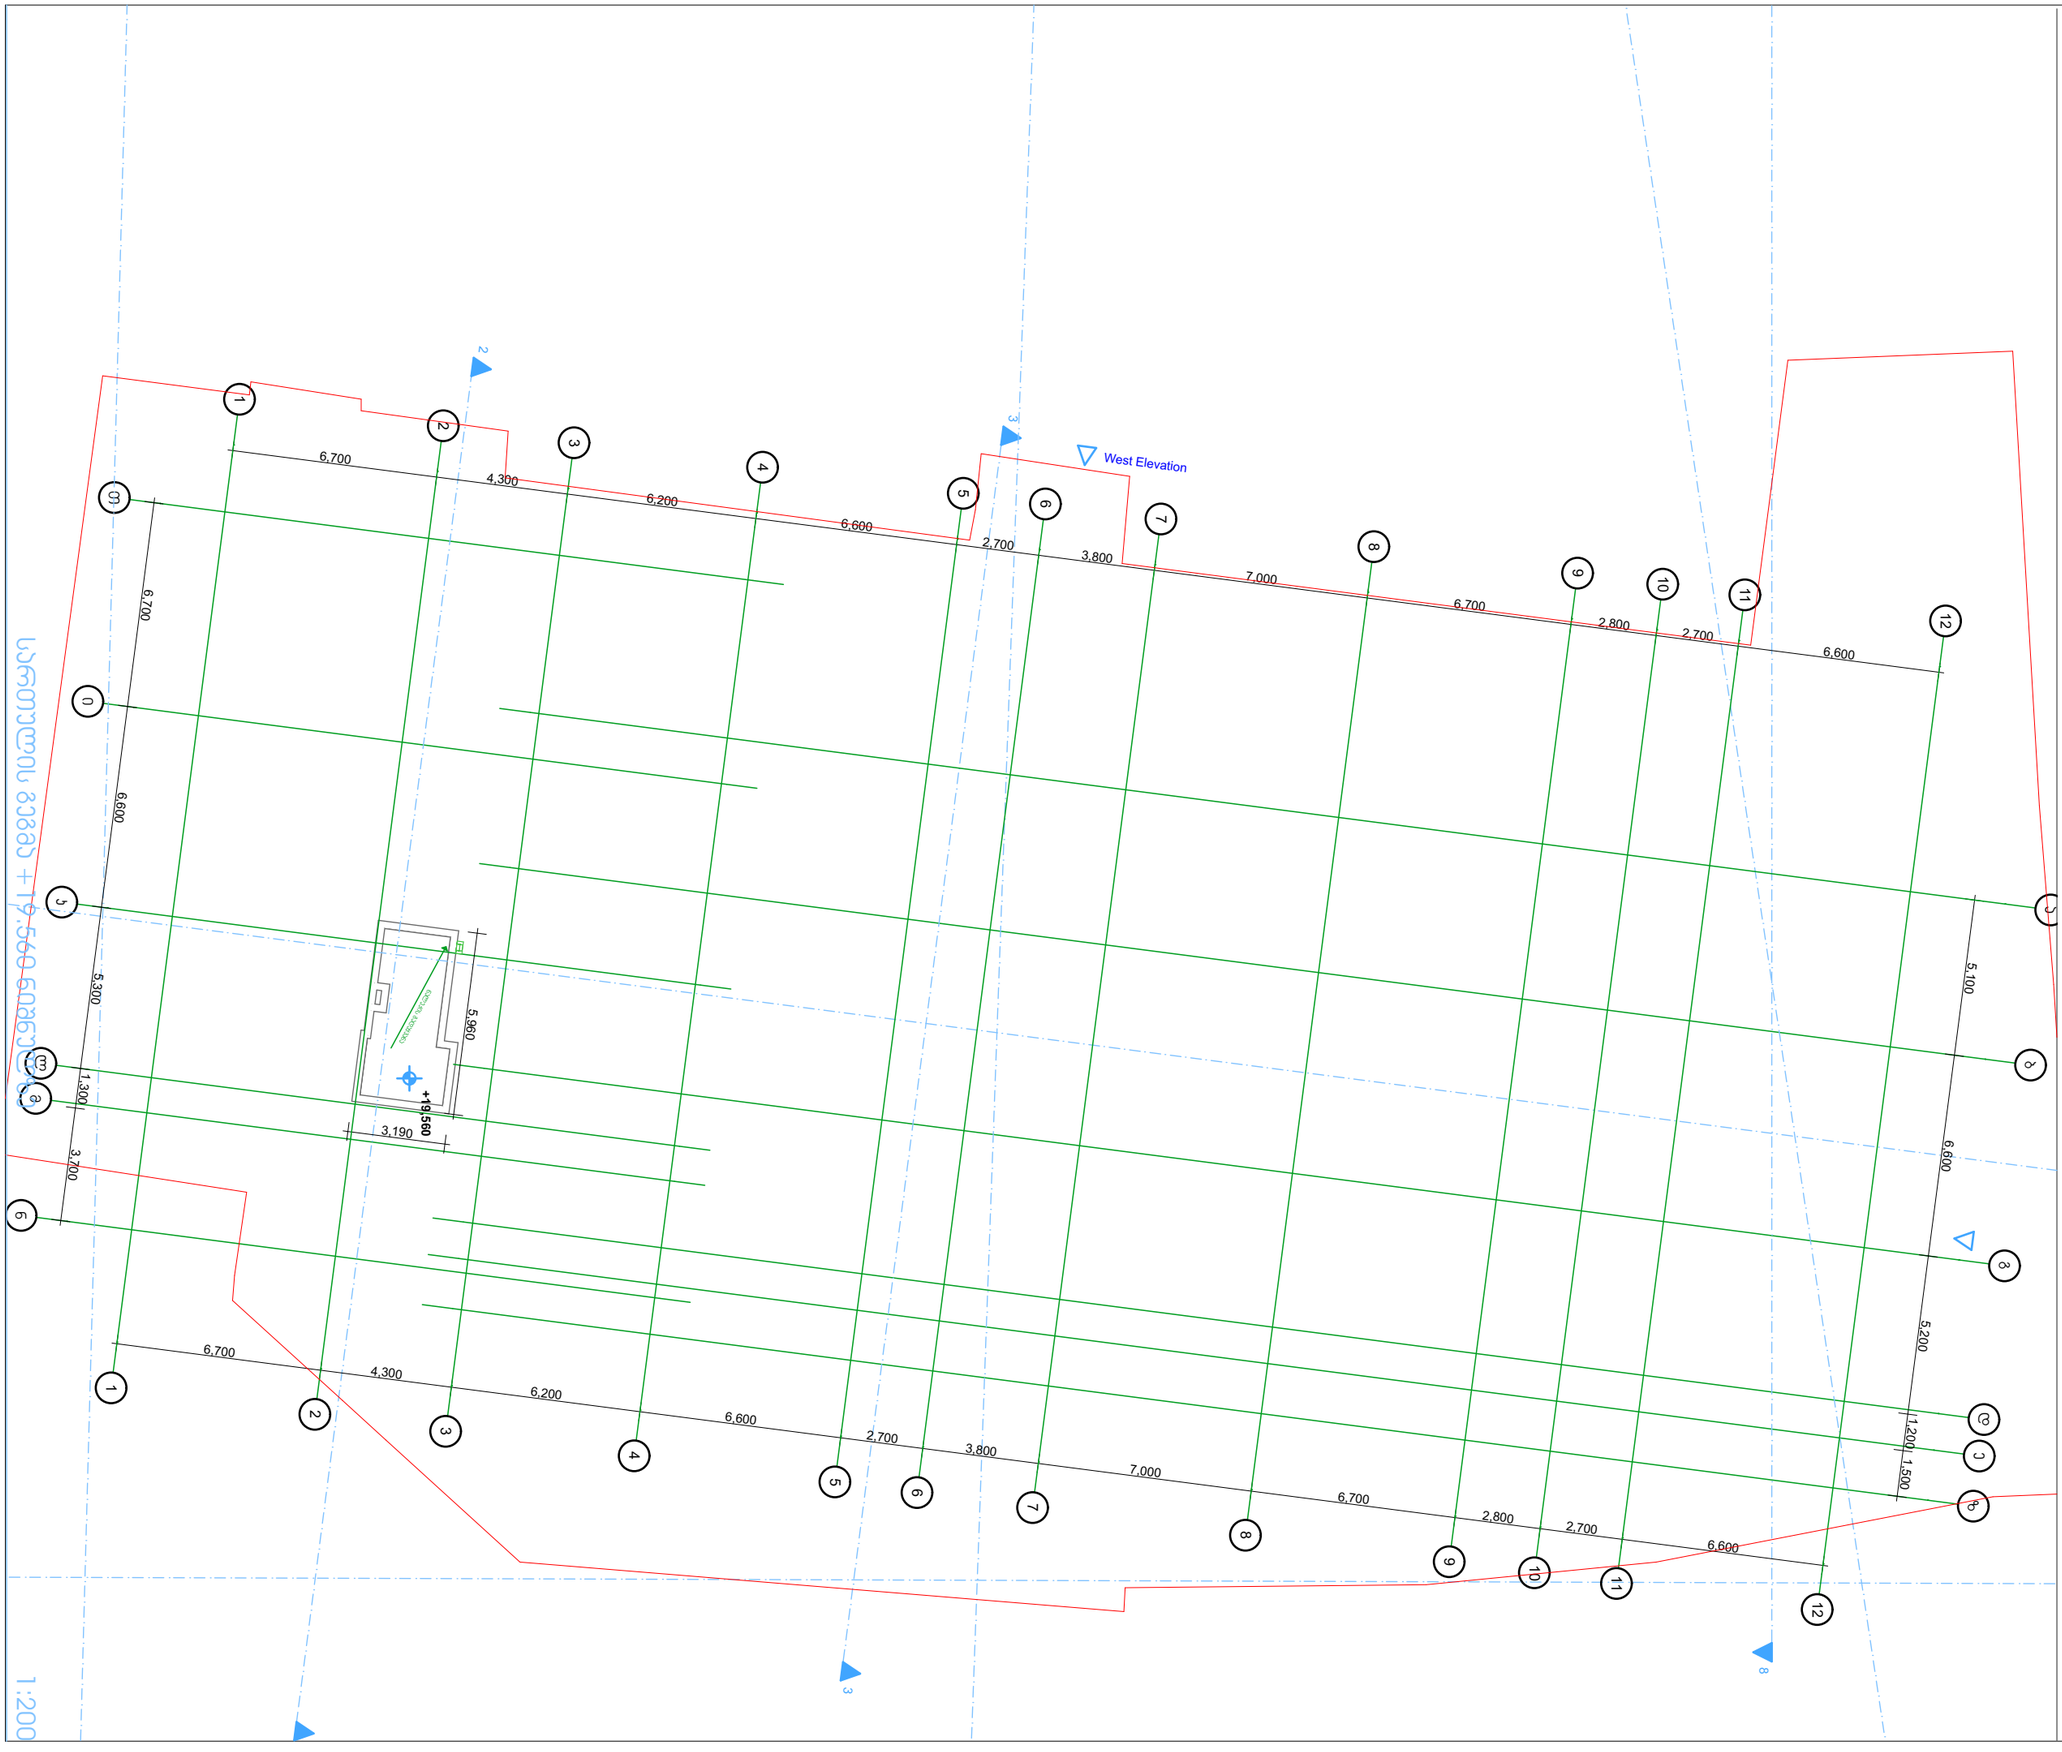

essa
architecture@design

შ.პ.ს. "ესსა"
დირექტორი:
გიორგი ნანავა
მის.: პეკინის გამზ. №34
მობ.: 595 777 101
ს/კ: 404875998
ელ-ფოსტა: gnanava@outlook.com

დამკვეთი:
შპს. "ბი ემ ჯი დეველოპმენტი"

ქ. თბილისი, ასპინძის
I ქ. №13 - ში მდებარე
მიწს ნაკვეთზე
მრავალბინიანი
საცხოვრებელი
სახლის პროექტი



ცვლილებების ცხრილი:

ცვლ №	ცვლილების სახელი	თარიღი

პირობითი აღნიშვნები:

დირექტორი:	გ. ნანავა
პრ. ავტორი:	გ. ნანავა
შემსრულა:	გ. ნანავა

ნახაზის დასახელება

სახურავის გეგმა +19.560 ნიშნულზე

სტადია:	ა-პ
მასშტაბი	1:200
შურც. რ.	17
შრომატი	A3
შურც. №	9

თარიღი - 20.08.2017



essa
architecture@design

შ.პ.ს. "ესსა"
დირექტორი:
გიორგი ნანავა
მის.: პეკინის გამზ. №34
მობ.: 595 777 101
ს/კ: 404875998
ელ-ფოსტა: gnanava@outlook.com

დამკვეთი:
შპს. "ბი ემ ჯი დეველოპმენტი"

ქ. თბილისი, ასპინძის
I ქ. №13 - ში მდებარე
მიწს ნაკვეთზე
მრავალბინიანი
საცხოვრებელი
სახლის პროექტი



ცვლილებების ცხრილი:

ცვლ №	ცვლილების სახელი	თარიღი

პირობითი აღნიშვნები:

დაკავებულობა სწ-2

დირექტორი:	გ. ნანავა	
პრ. ავტორი:	გ. ნანავა	
შემსრულა:	გ. ნანავა	

ნახაზის დასახელება
სართულის დაკავებულობის
გეგმა -3.000 ნიშნულზე

სტადია:	ა-პ
მასშტაბი	
ფურც. რ.	17
ფორმატი	
ფურც. №	

თარიღი - 20.08.2017

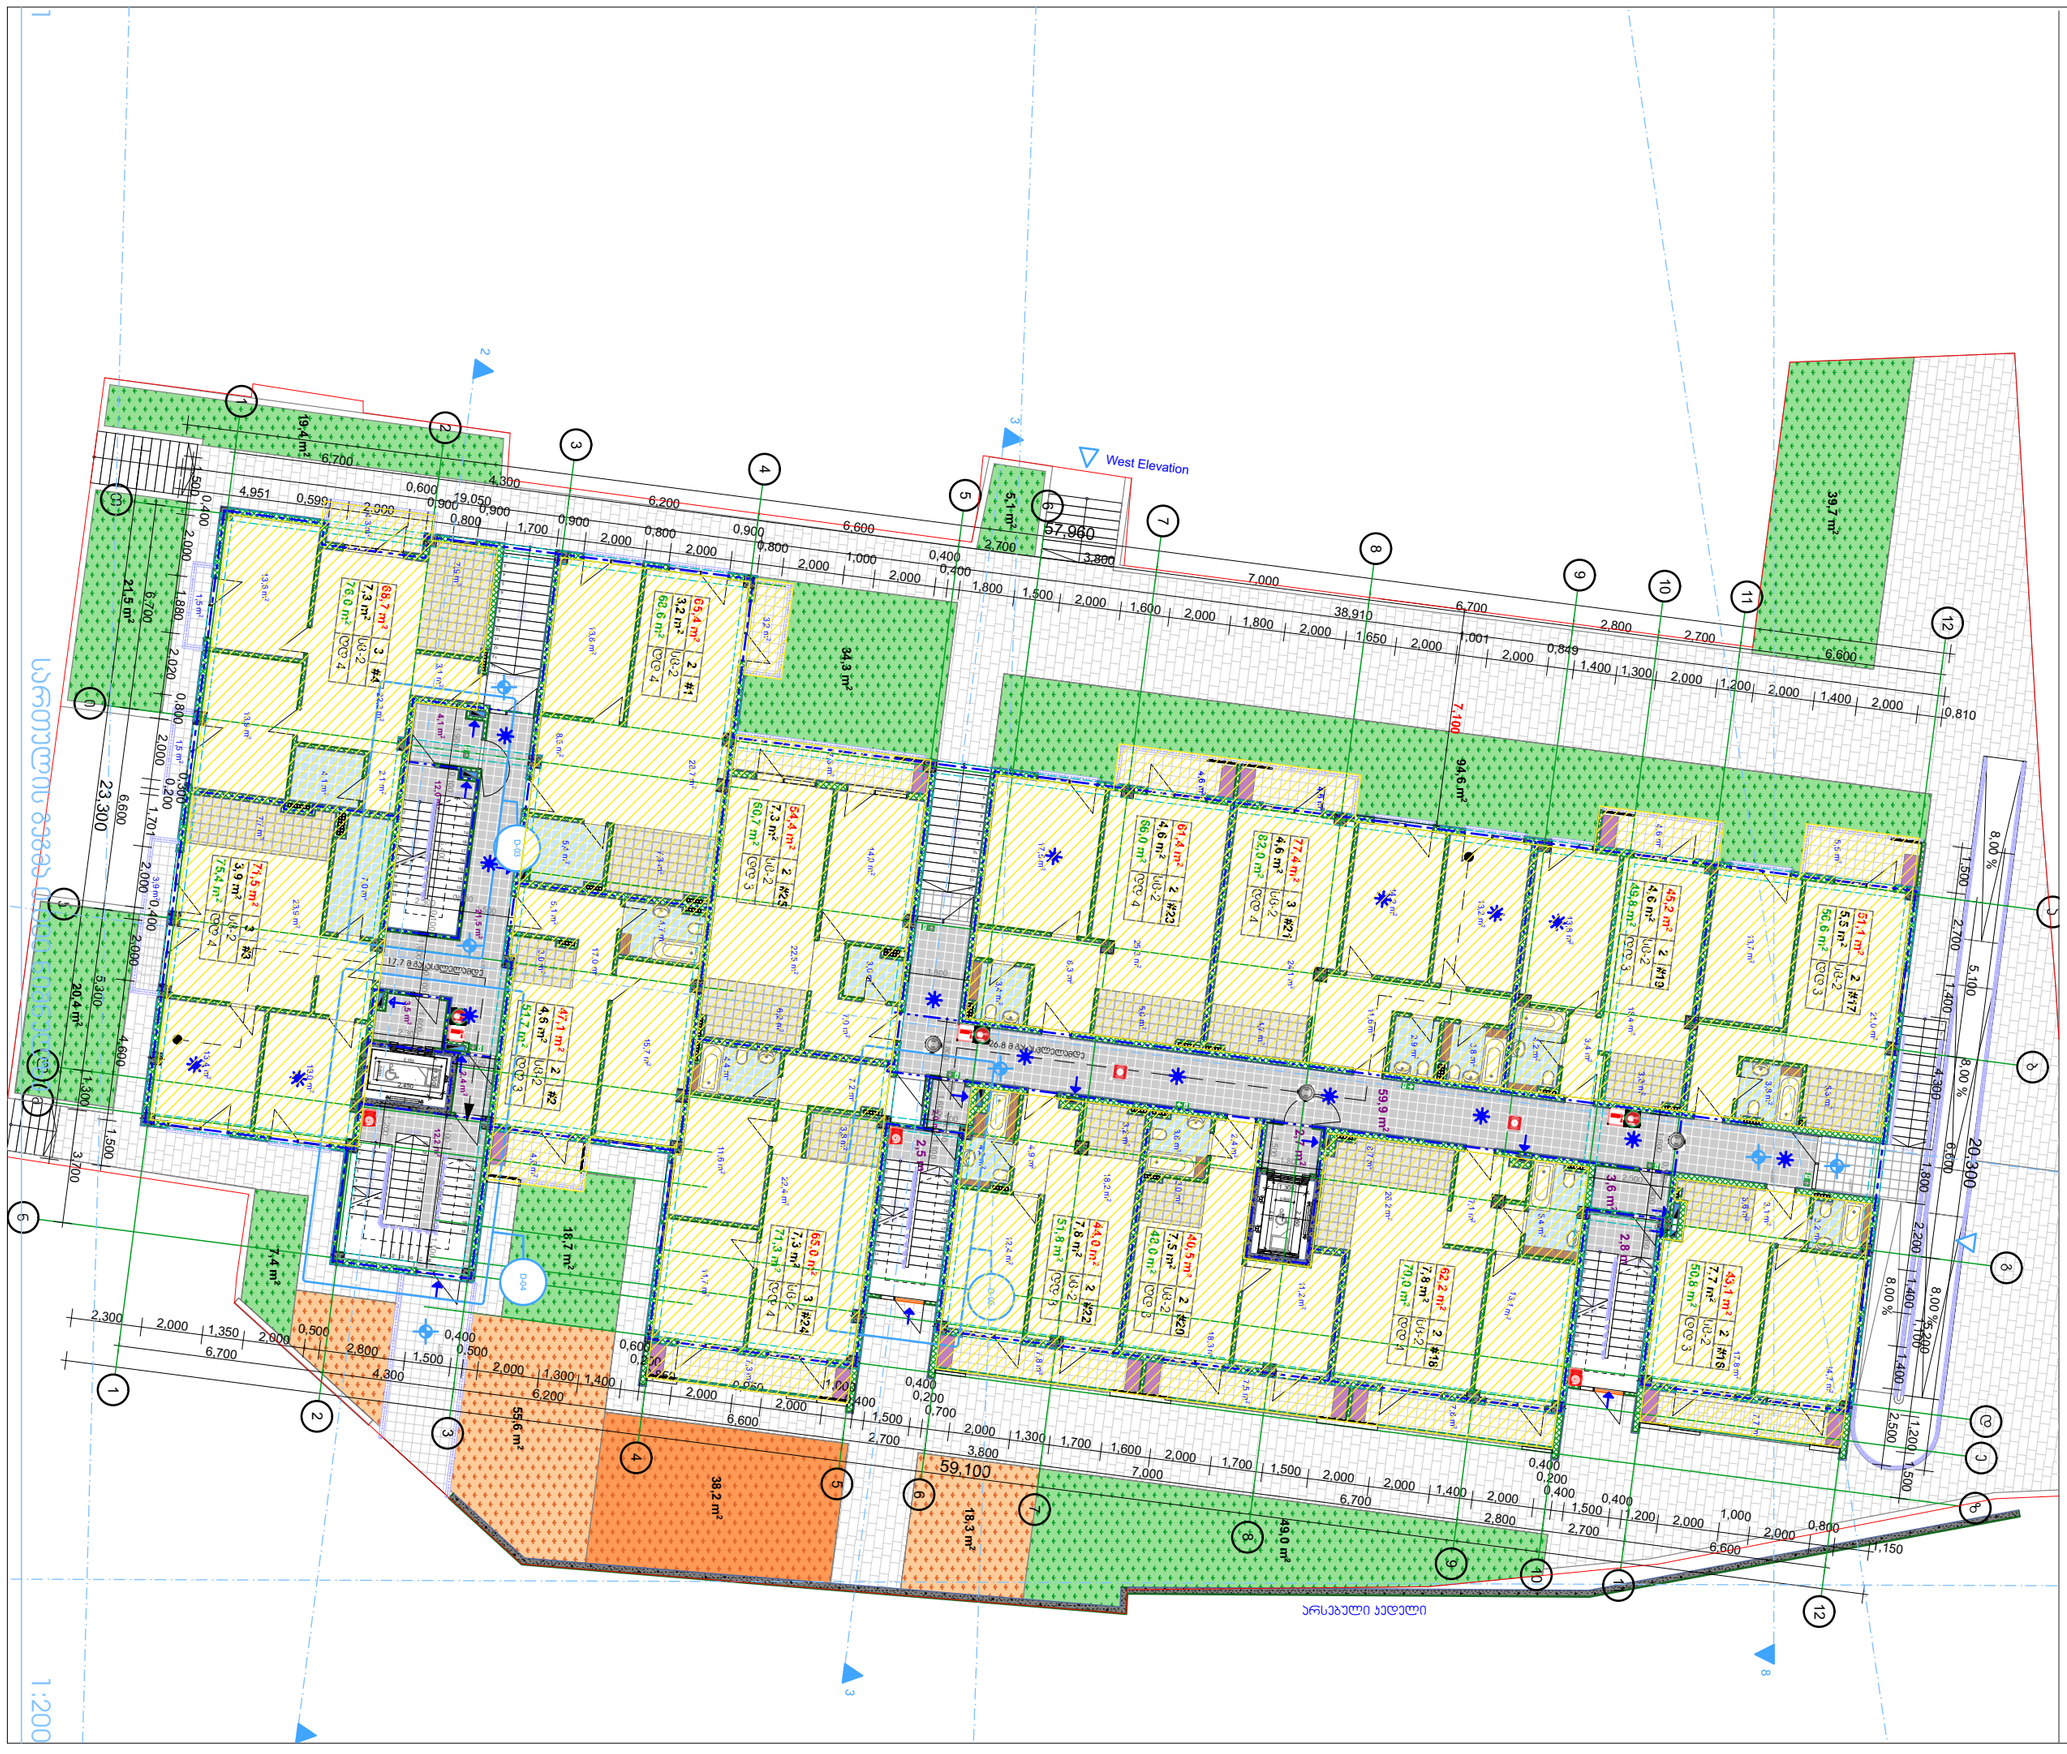

essa
architecture@design

შ.პ.ს. "ესსა"
დირექტორი:
გიორგი ნანავა
მის.: პეკინის გამზ. №34
მრა.: 595 777 101
ს/კ: 404875998
ელ-ფოსტა: gnanava@outlook.com

დამკვეთი:
შპს. "ბი ემ ჯი დეველოპმენტი"

ქ. თბილისი, ასპინძის
I ქ. №13 - ში მდებარე
მიწს ნაკვეთზე
მრავალბინიანი
საცხოვრებელი
სახლის პროექტი



ცვლილებების ცხრილი:

ცვლ №	ცვლილების სახელი	თარიღი

პირობითი აღნიშვნები:

დაკავებულობა სს-2

დირექტორი:	გ. ნანავა
პრ. ავტორი:	გ. ნანავა
შემსრულ.:	გ. ნანავა

ნახაზის დასახელება
სართულის დაკავებულობის
გეგმა 0.000 ნიშნულზე

სტადია:	ა-პ
მასშტაბი	
ფურც. რ.	17
ფორმატი	
ფურც. №	

თარიღი - 20.08.2017

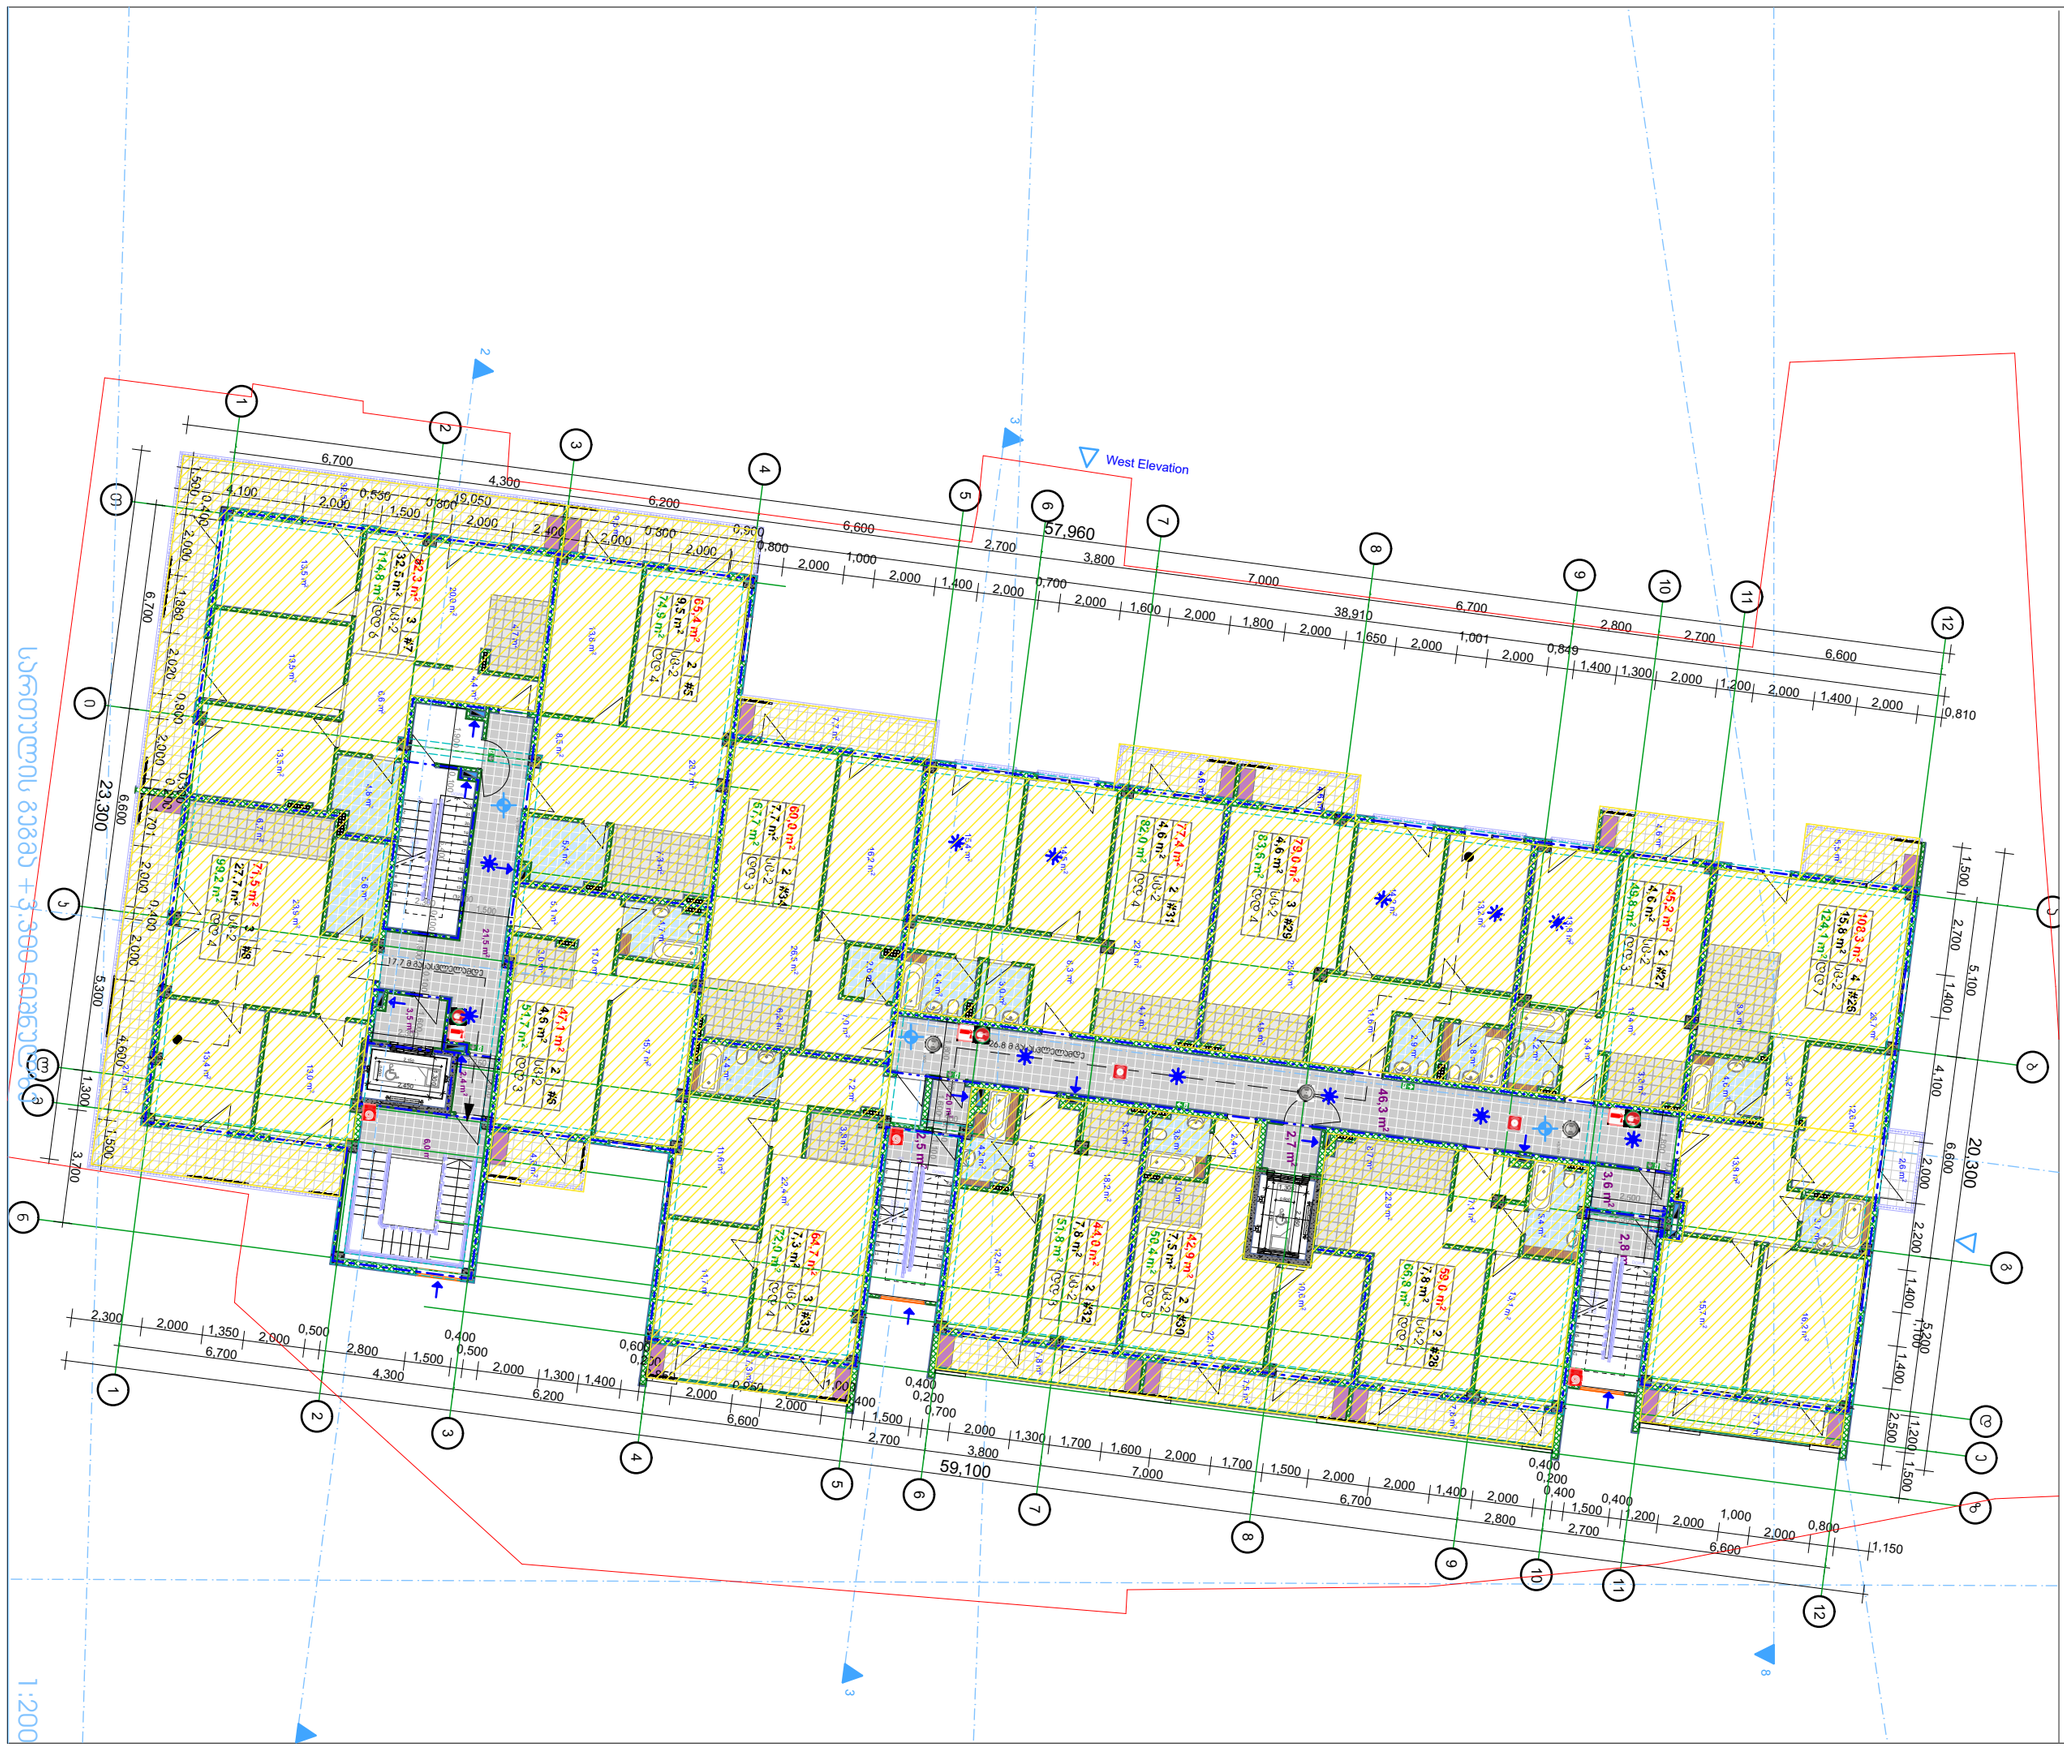

essa
architecture@design

შ.პ.ს. "ესსა"
დირექტორი:
გიორგი ნანავა
მის.: პეკინის გამზ. №34
მობ.: 595 777 101
ს/კ: 404875998
ელ-ფოსტა: gnanava@outlook.com

დამკვეთი:
შპს. "ბი ემ ჯი დეველოპმენტი"

ქ. თბილისი, ასპინძის
I ქ. №13 - ში მდებარე
მიწს ნაკვეთზე
მრავალბინიანი
საცხოვრებელი
სახლის პროექტი

ცვლილებების ცხრილი:

ცვლ №	ცვლილების სახელი	თარიღი

პირობითი აღნიშვნები:

დაკავებულობა სს-2

დირექტორი:	გ. ნანავა	
პრ. ავტორი:	გ. ნანავა	
შემსრულ.:	გ. ნანავა	

ნახაზის დასახელება
სართულის დაკავებულობის
გეგმა +3.300 ნიშნულზე

სტადია:	ა-პ
მასშტაბი	
ფურც. რ.	17
ფორმატი	
ფურც. №	

თარიღი - 20.08.2017

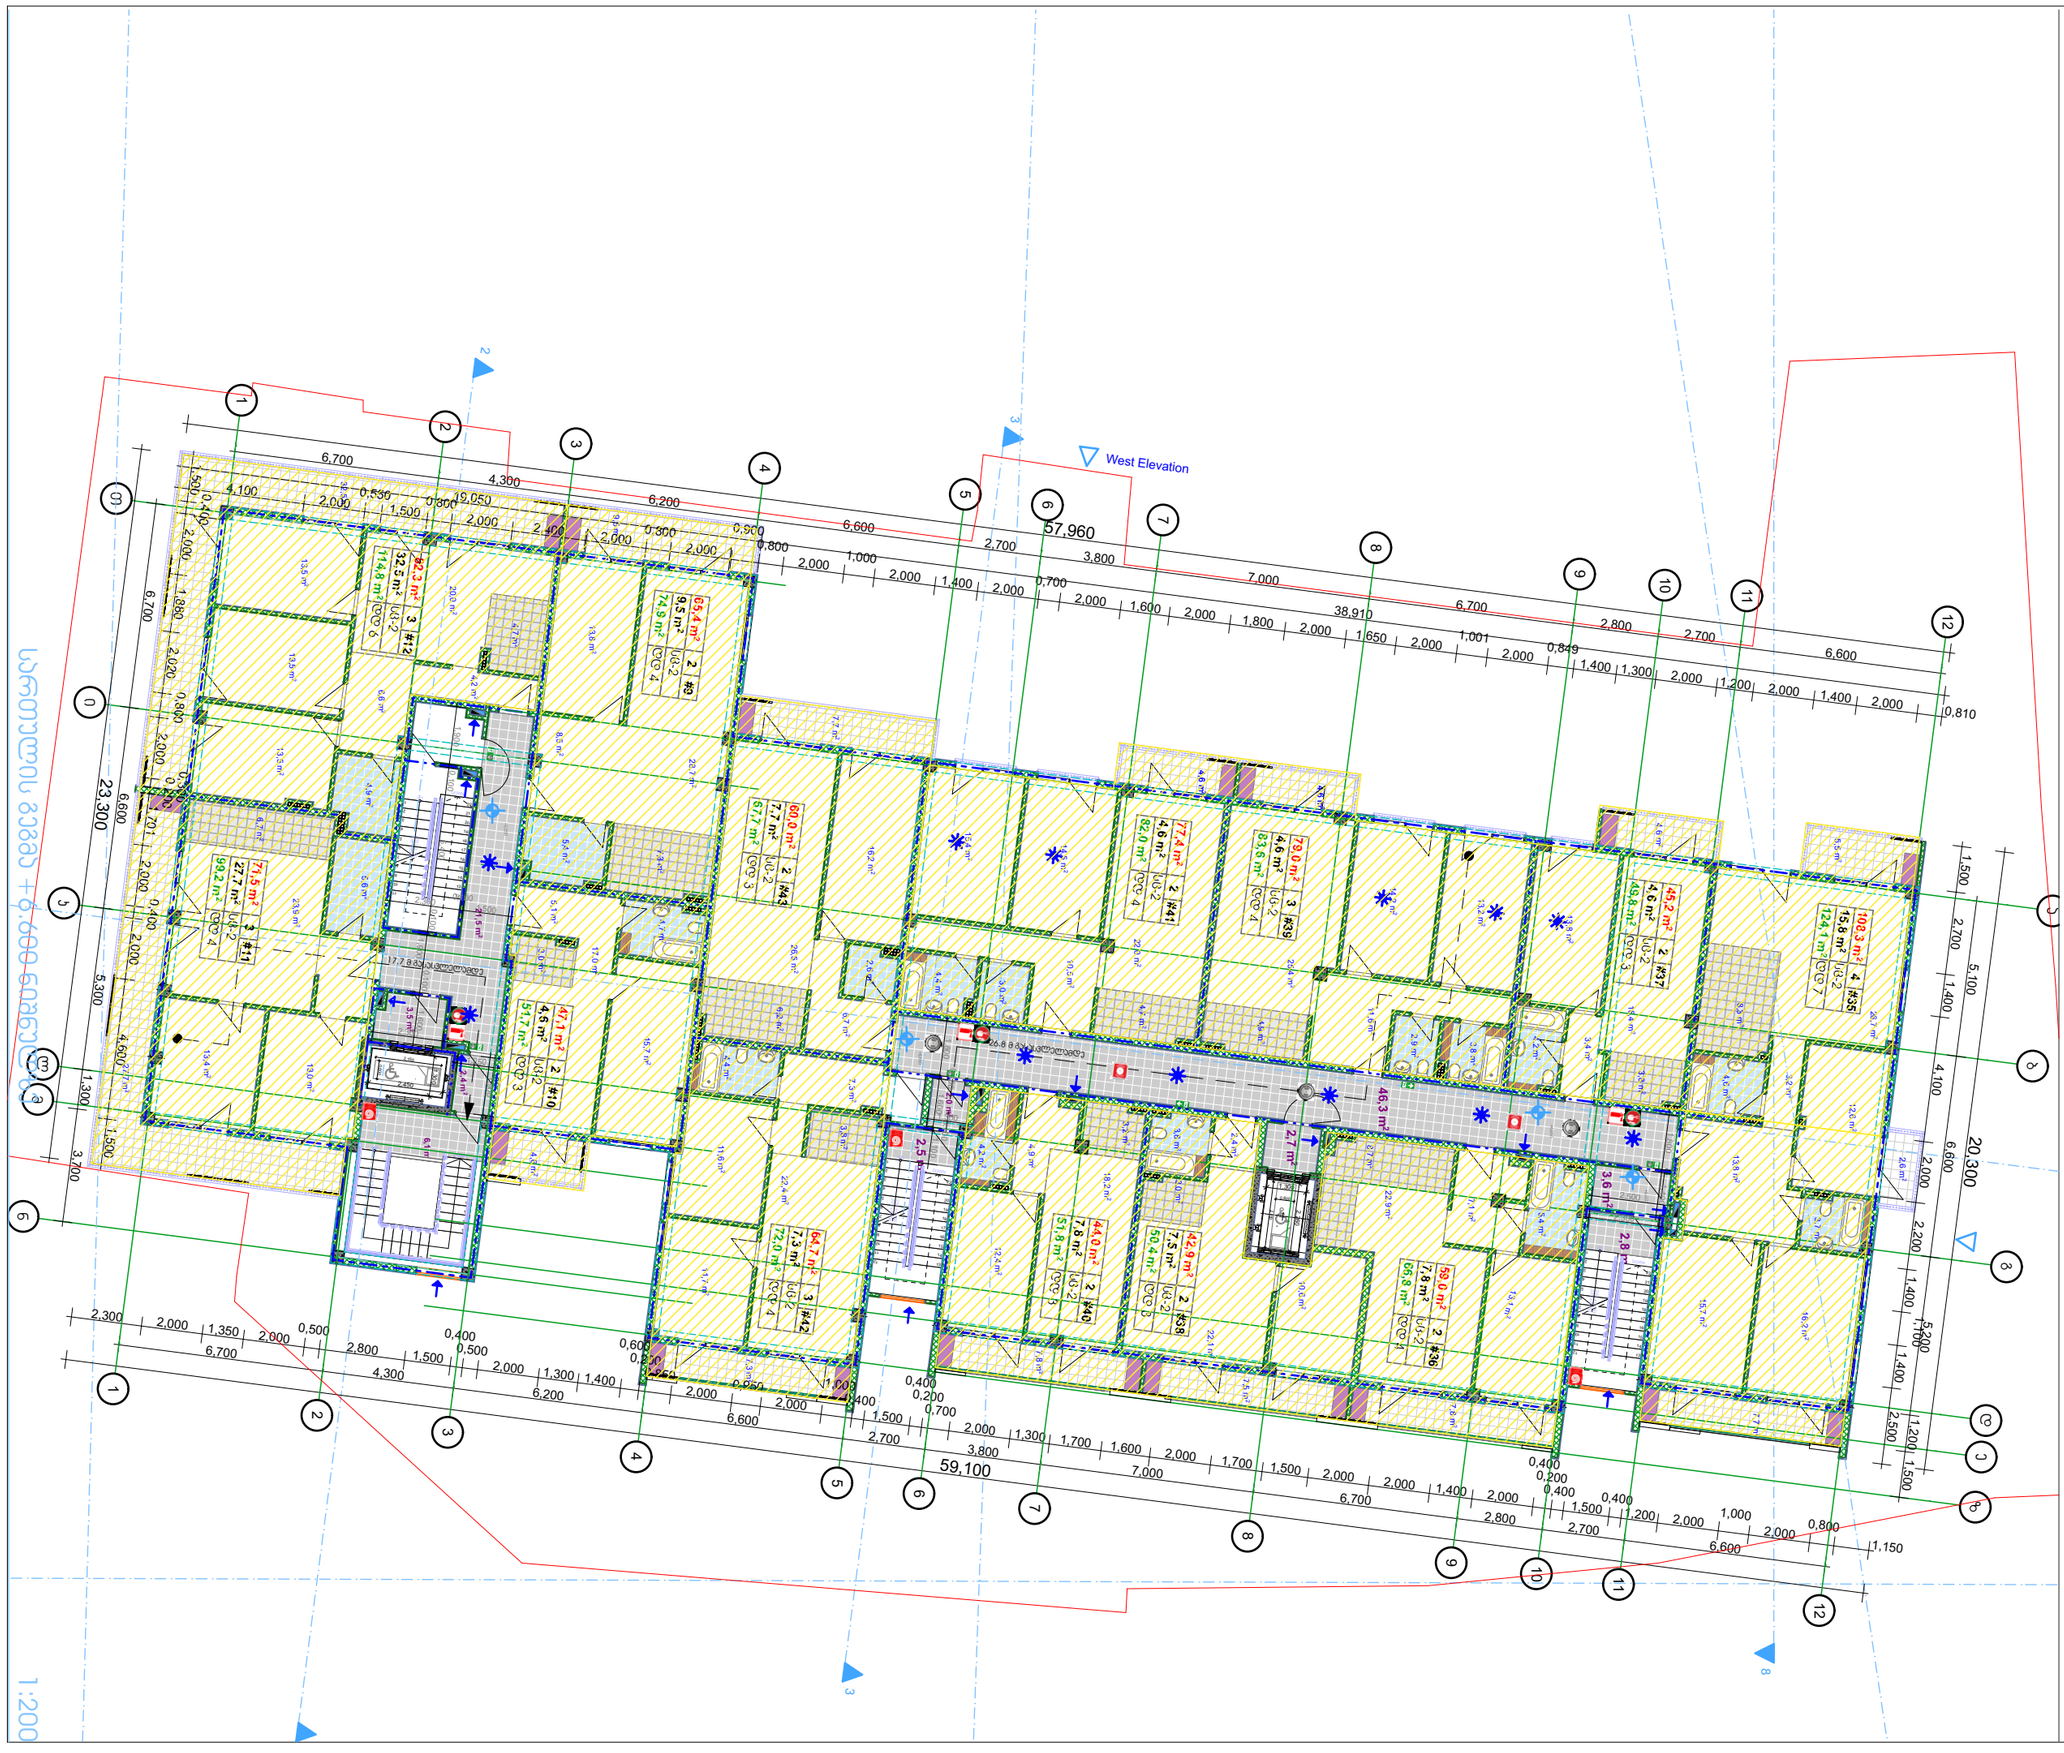

essa
architecture@design

შ.პ.ს. "ესსა"
დირექტორი:
გიორგი ნანავა
მის.: პეკინის გამზ. №34
მრზ.: 595 777 101
ს/კ: 404875998
ელ-ფოსტა: gnanava@outlook.com

დამკვეთი:
შპს. "ბი ემ ჯი დეველოპმენტი"

ქ. თბილისი, ასპინძის
I ქ. №13 - ში მდებარე
მიწს ნაკვეთზე
მრავალბინიანი
საცხოვრებელი
სახლის პროექტი

ცვლილებების ცხრილი:

ცვლ №	ცვლილების სახელი	თარიღი

პირობითი აღნიშვნები:

დაკავებულობა სს-2

დირექტორი:	გ. ნანავა	
პრ. ავტორი:	გ. ნანავა	
შემსრულ.:	გ. ნანავა	

ნახაზის დასახელება
სართულის დაკავებულობის
გეგმა +6.600 ნიშნულზე

სტადია:	ა-პ
მასშტაბი	
ფურც. რ.	17
ფორმატი	
ფურც. №	

თარიღი - 20.08.2017

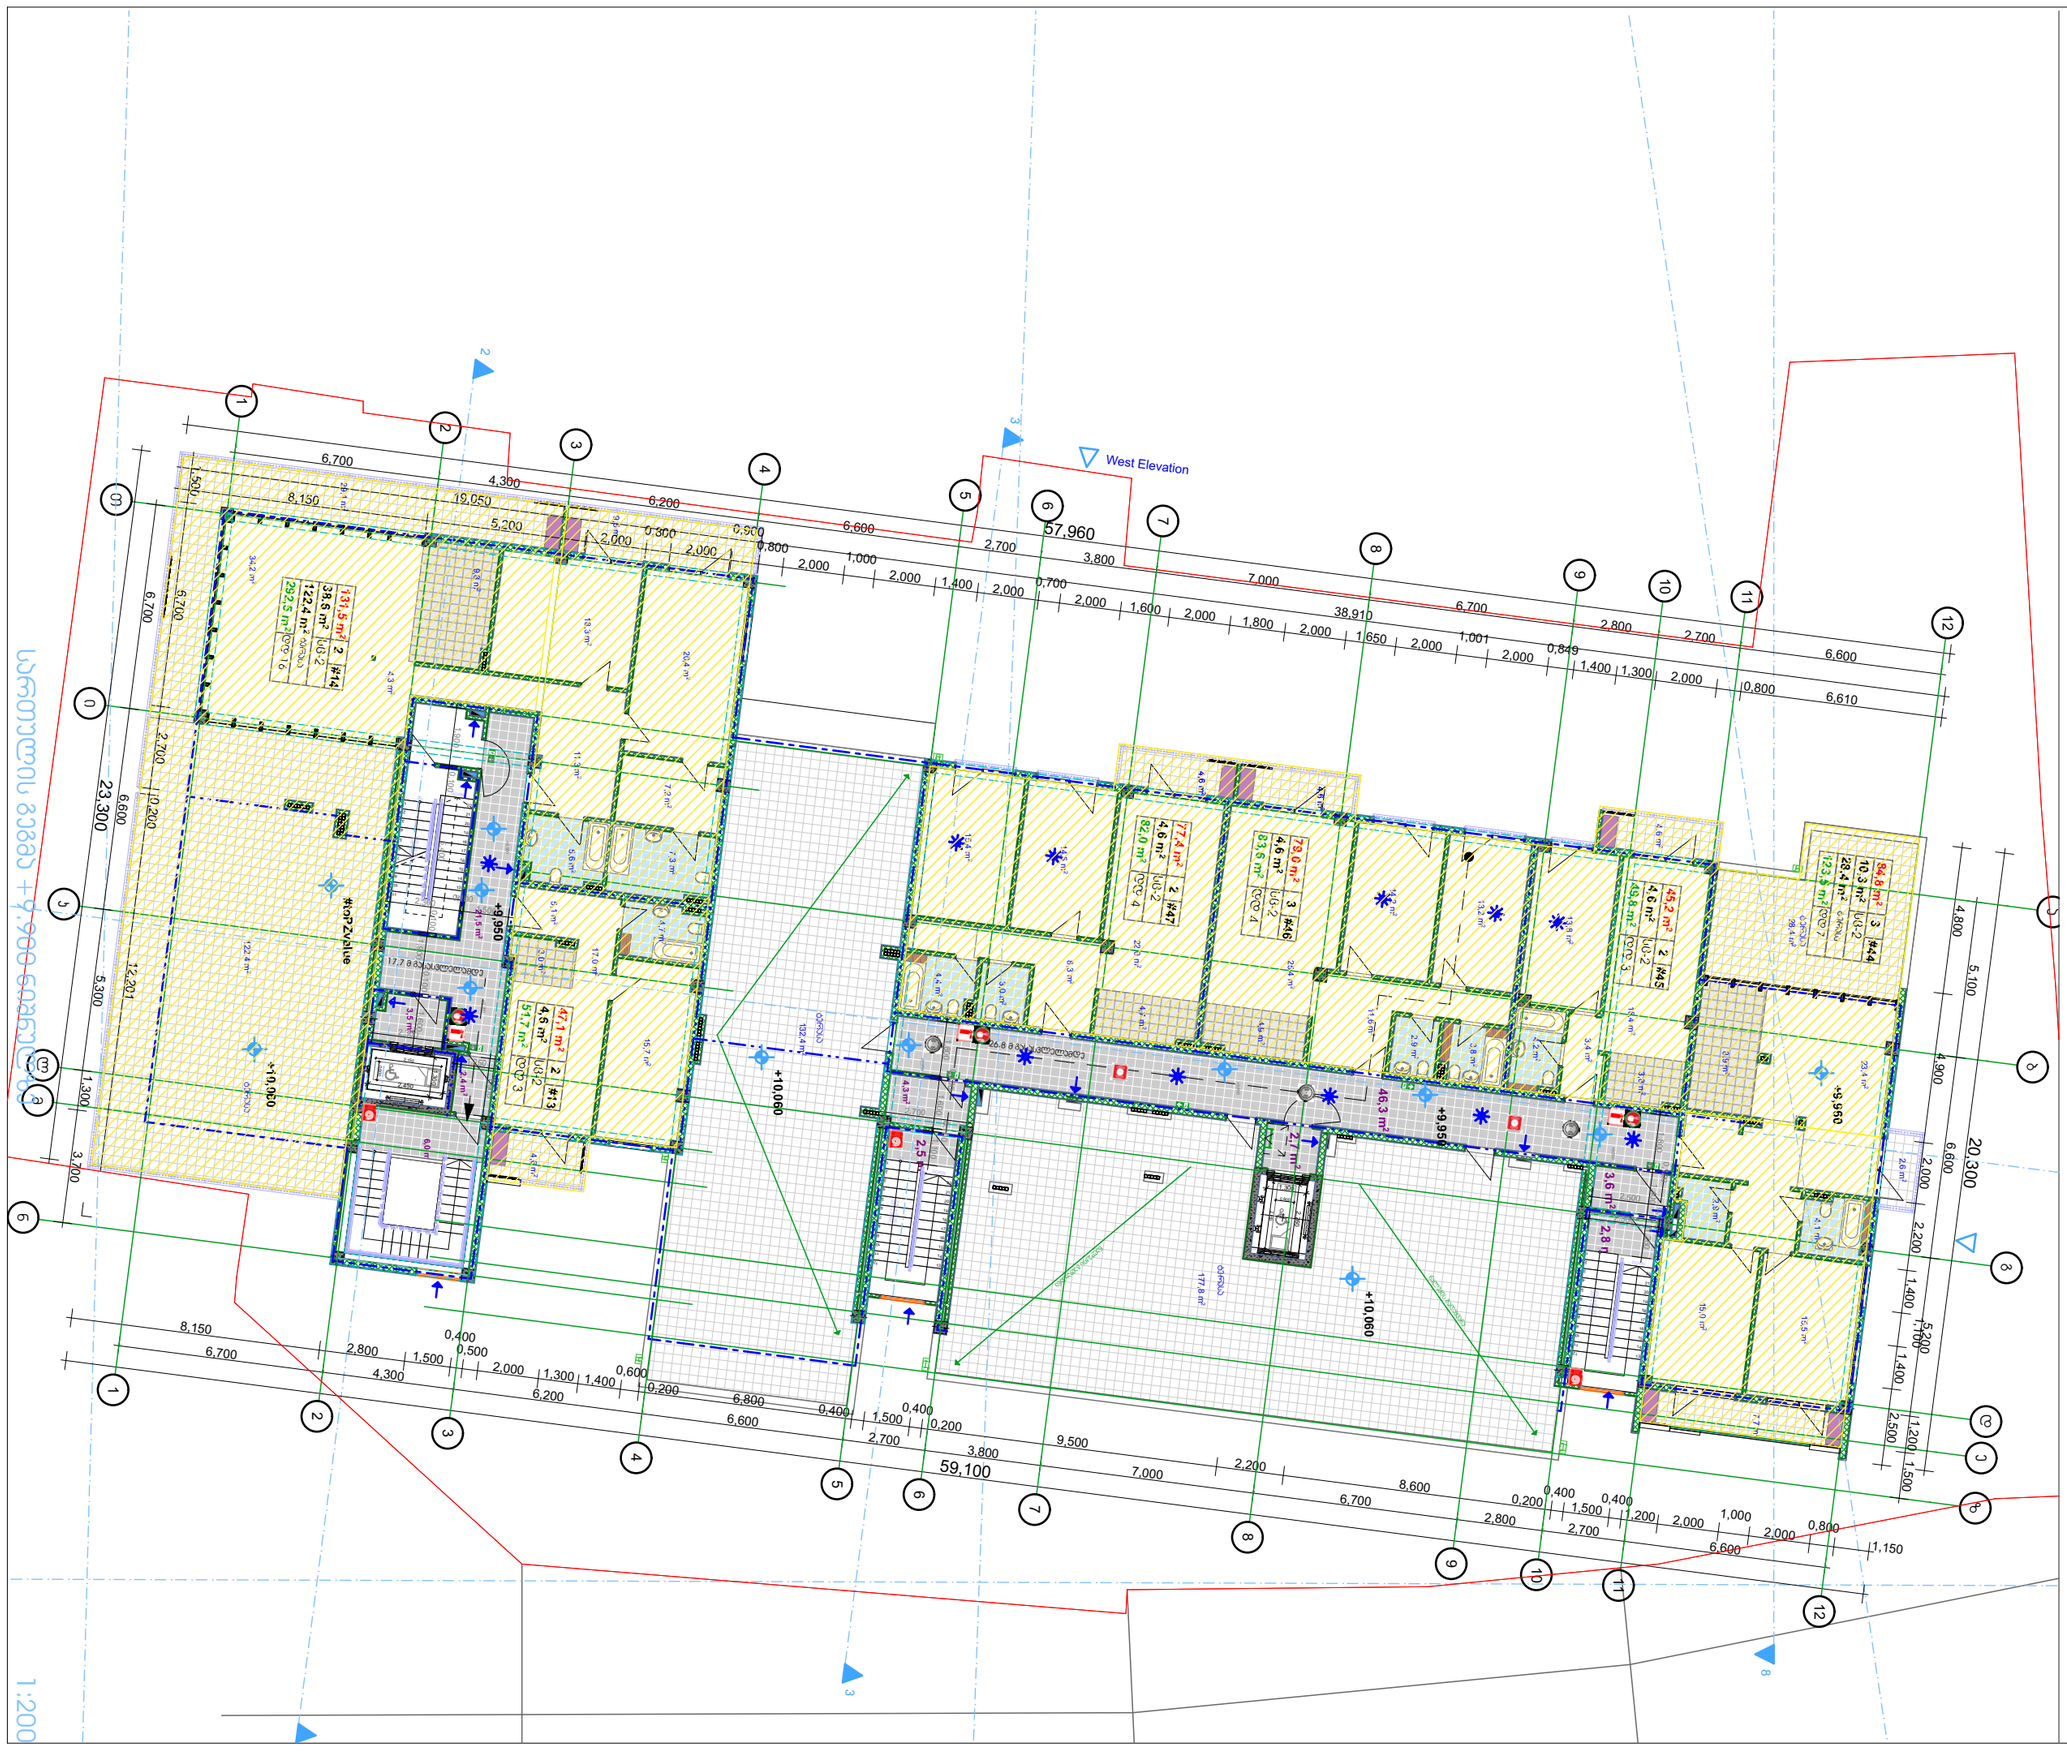

essa
architecture@design

შ.პ.ს. "ესსა"
დირექტორი:
გიორგი ნანავა
მის.: პეკინის გამზ. №34
მრა.: 595 777 101
ს/კ: 404875998
ელ-ფოსტა: gnanava@outlook.com

დამკვეთი:
შპს. "ბი ემ ჯი დეველოპმენტი"

ქ. თბილისი, ასპინძის
I ქ. №13 - ში მდებარე
მიწს ნაკვეთზე
მრავალბინიანი
საცხოვრებელი
სახლის პროექტი

ცვლილებების ცხრილი:

ცვლ №	ცვლილების სახელი	თარიღი

პირობითი აღნიშვნები:

დაკავებულობა სც-2

დირექტორი:	გ. ნანავა	
პრ. ავტორი:	გ. ნანავა	
შეასრულა:	გ. ნანავა	

ნახაზის დასახელება
სართულის დაკავებულობის
გეგმა +9.900 ნიშნულზე

სტადია:	ა-პ
მასშტაბი	
ფურც. რ.	17
ფორმატი	
ფურც. №	

თარიღი - 20.08.2017

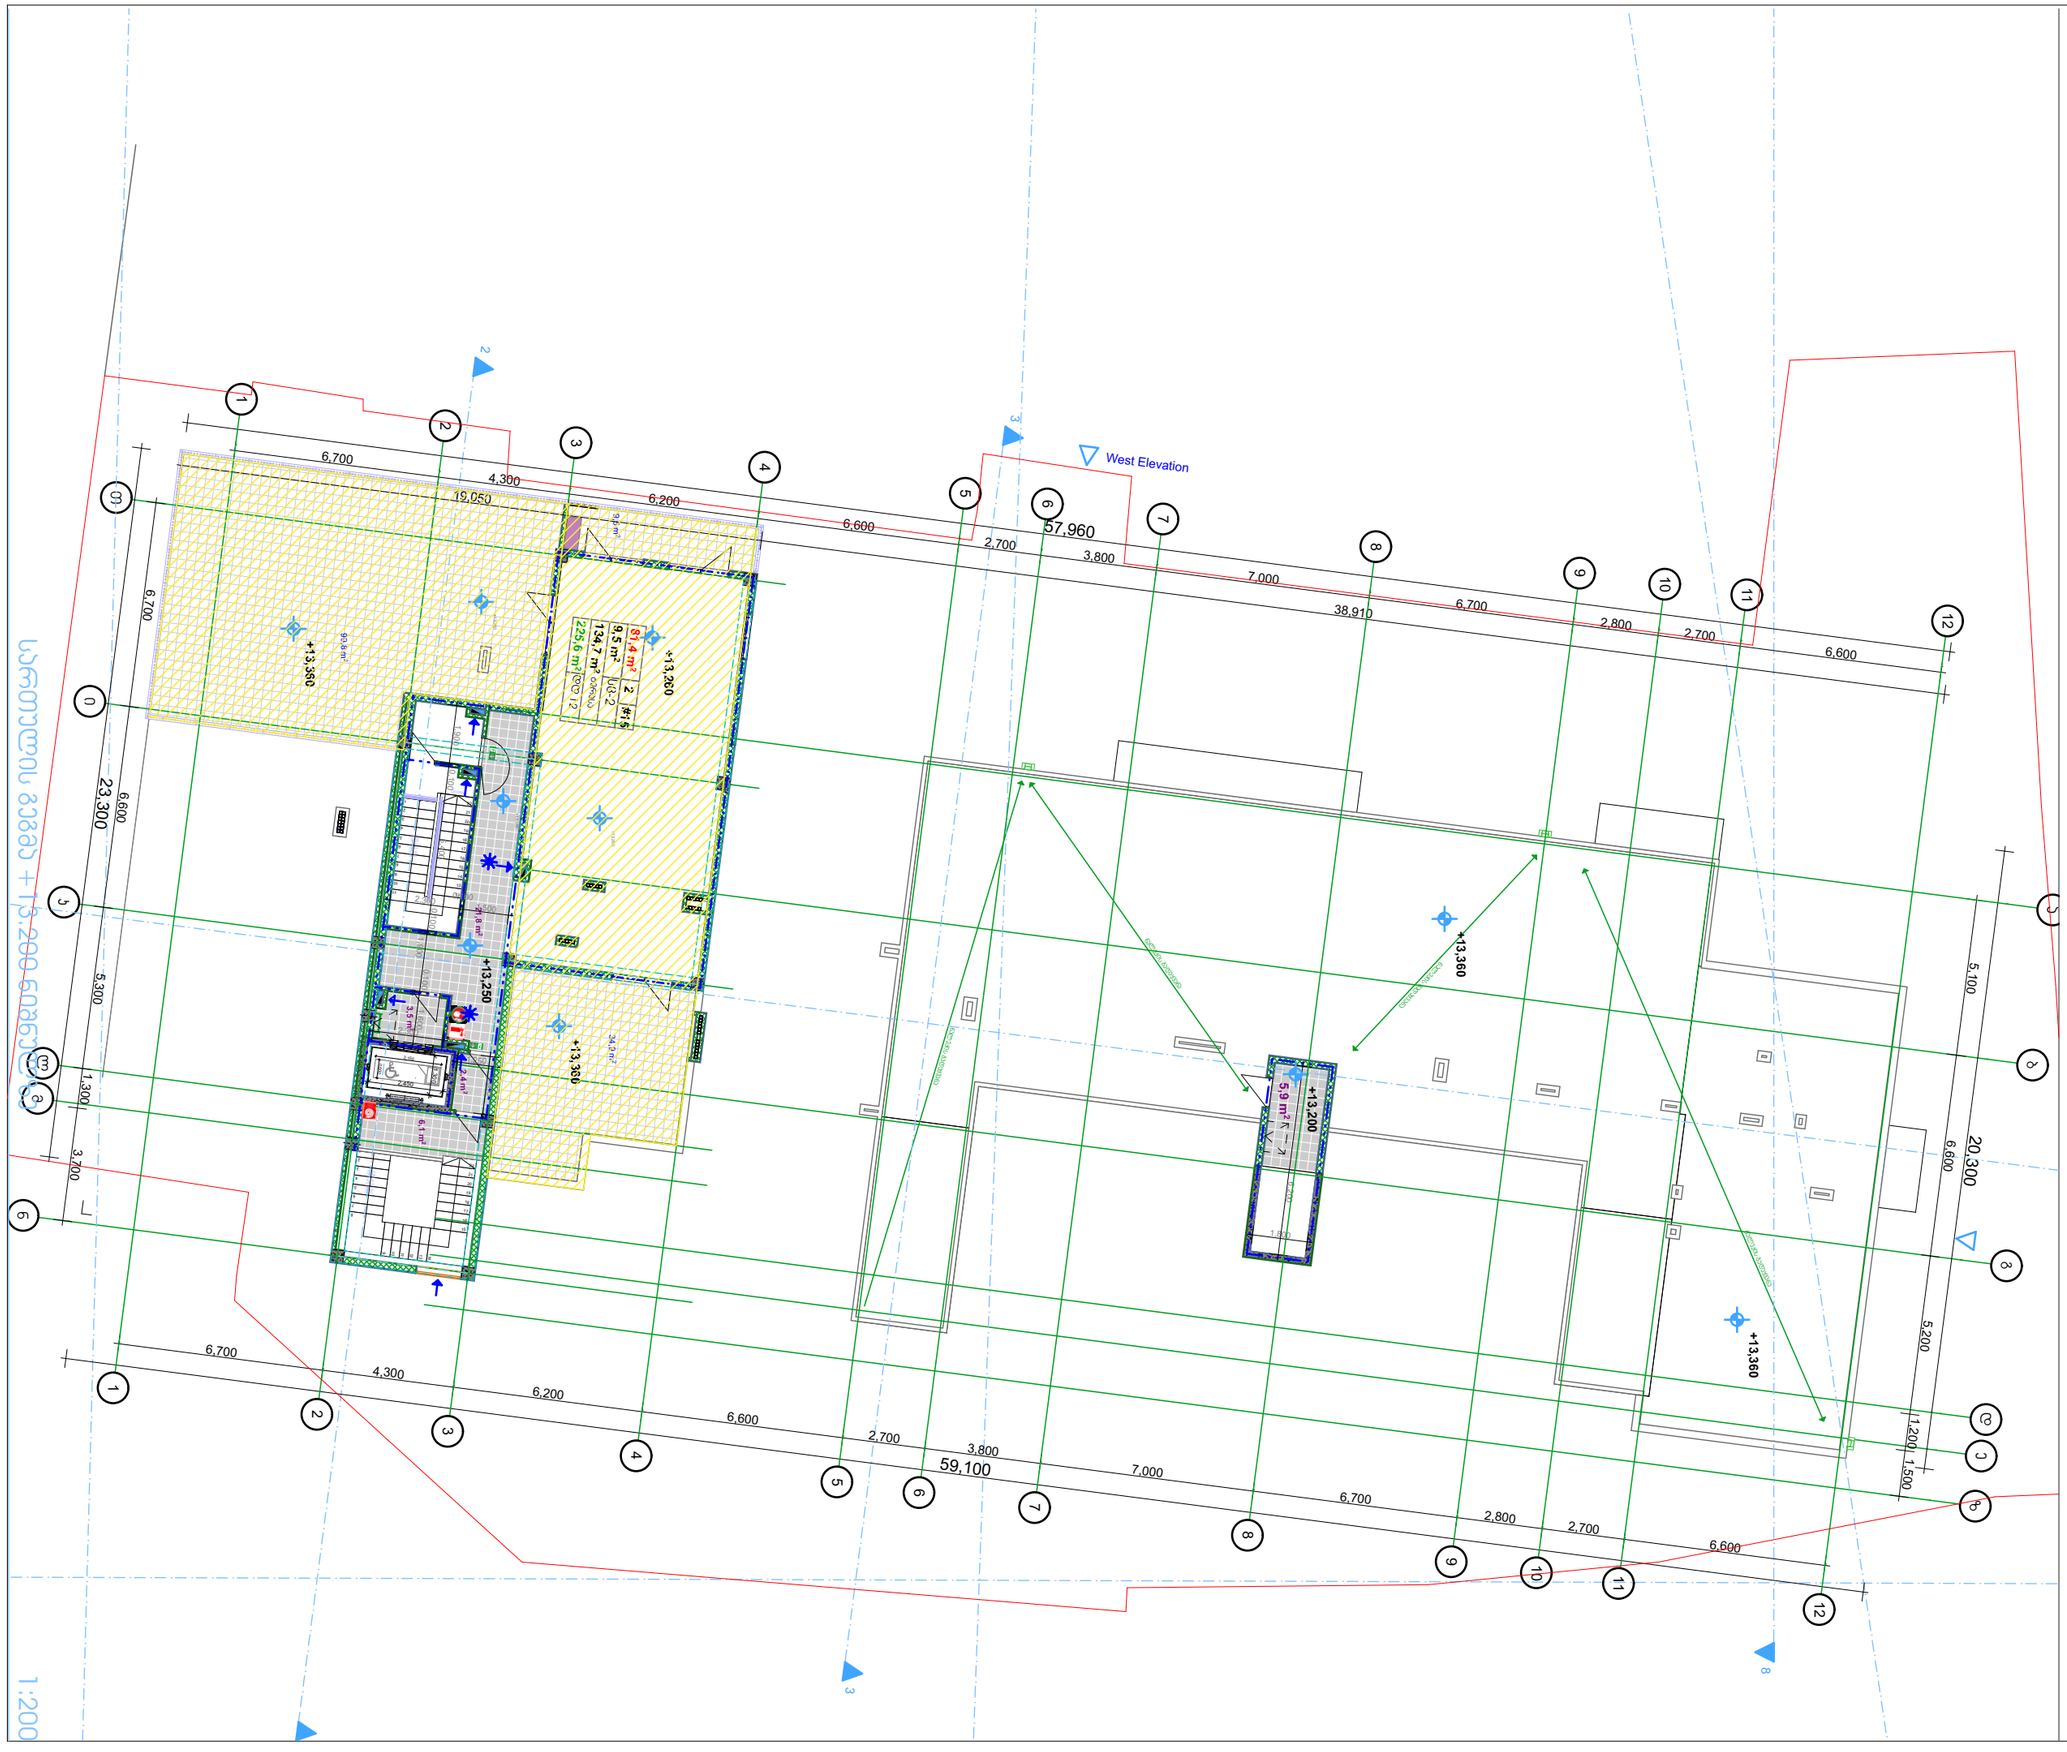

essa
architecture@design

შ.პ.ს. "ესსა"
დირექტორი:
გიორგი ნანავა
მის.: პეკინის გამზ. №34
მრა.: 595 777 101
ს/კ: 404875998
ელ-ფოსტა: gnanava@outlook.com

დამკვეთი:
შპს. "აი ემ ჯი დეველოპმენტი"

ქ. თბილისი, ასპინძის
I ქ. №13 - ში მდებარე
მიწს ნაკვეთზე
მრავალბინიანი
საცხოვრებელი
სახლის პროექტი

ცვლილებების ცხრილი:

ცვლ №	ცვლილების სახელი	თარიღი

პირობითი აღნიშვნები:

ღაკავებულობა სც-2

დირექტორი:	გ. ნანავა	
პრ. ავტორი:	გ. ნანავა	
შესრულა:	გ. ნანავა	

ნახაზის დასახელება
სართულის დაკავებულობის
გეგმა +13.200 ნიშნულზე

სტადია:	ა-პ
მასშტაბი	
ფურც. რ.	17
ფორმატი	
ფურც. №	

თარიღი - 20.08.2017

დეტალი - 4

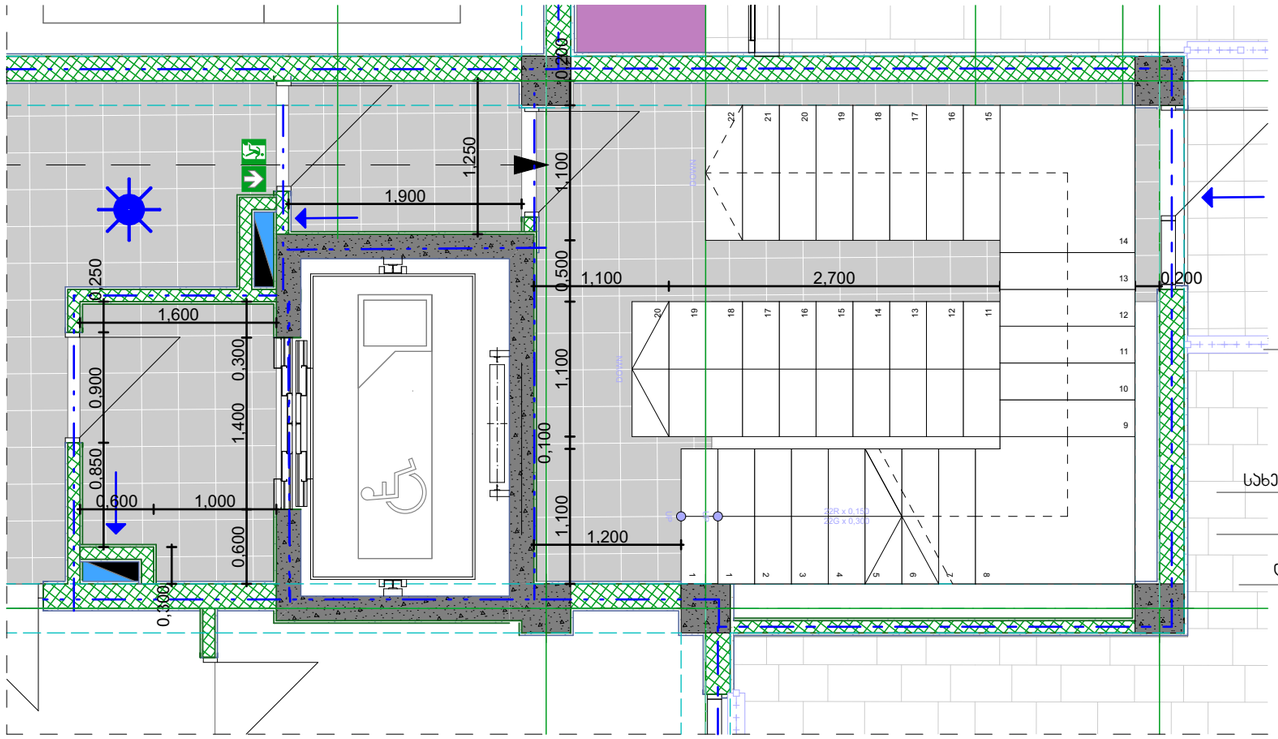

დეტალი - 2

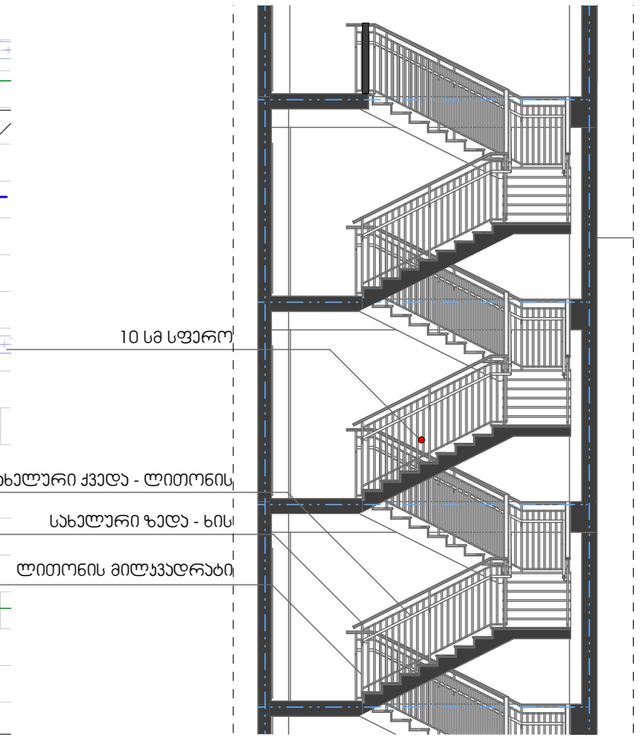

დეტალი - 3

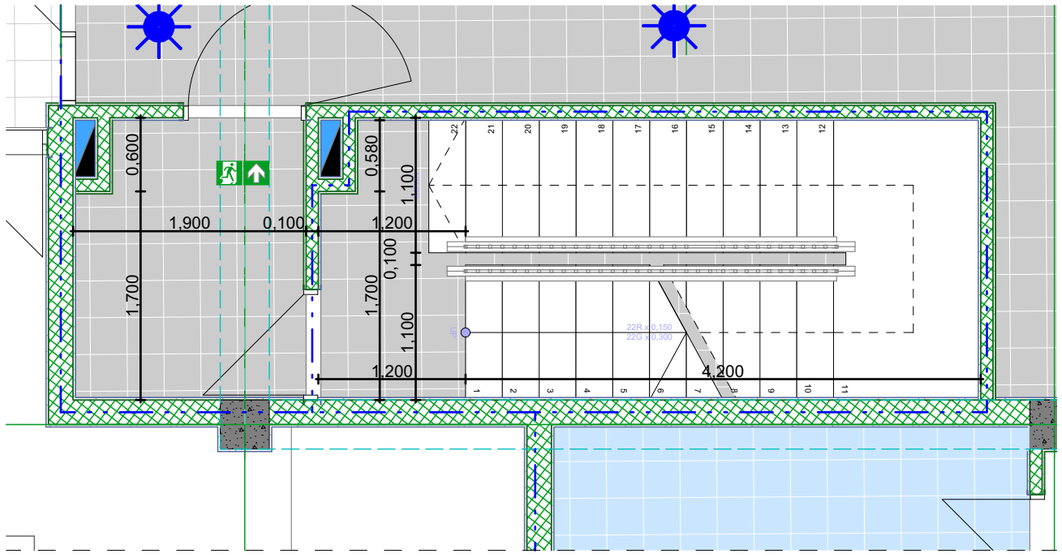

დეტალი - 1

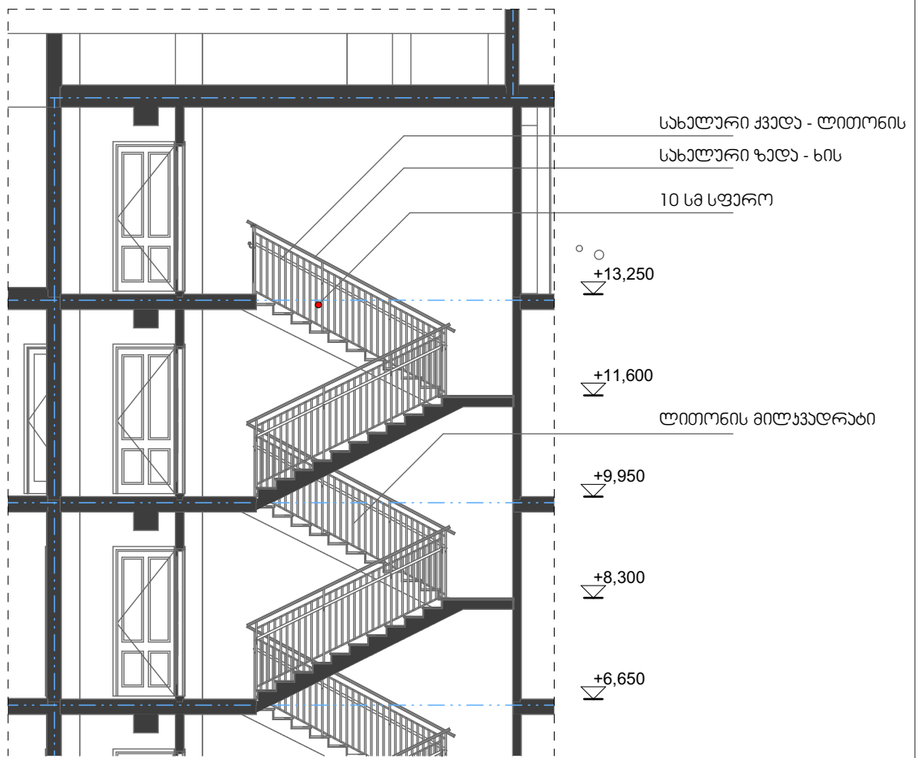

essa
architecture@design

შ.პ.ს. "ესსა"
დირექტორი:
გიორგი ნანავა
მის.: პეკინის გამზ. №34
მრა.: 595 777 101
ს/კ: 404875998
ელ-ფოსტა: gnanava@outlook.com

დამკვეთი:
შპს. "ბი ემ ჯი დეველოპმენტი"

ქ. თბილისი, ასპინძის
I ქ. №13 - ში მდებარე
მიწს ნაკვეთზე
მრავალბინიანი
საცხოვრებელი
სახლის პროექტი

ცვლილებების ცხრილი:

ცვლ №	ცვლილების სახელი	თარიღი

პირობითი აღნიშვნები:

დირექტორი:	გ. ნანავა	
პრ. ავტორი:	გ. ნანავა	
შემსრულ.:	გ. ნანავა	

ნახაზის დასახელება

კიბის დეტალიზება

სტადია:	პ-პ
მასშტაბი	
ფურც. რ.	17
ფორმატი	
ფურც. №	

თარიღი - 20.08.2017

პანდუსი

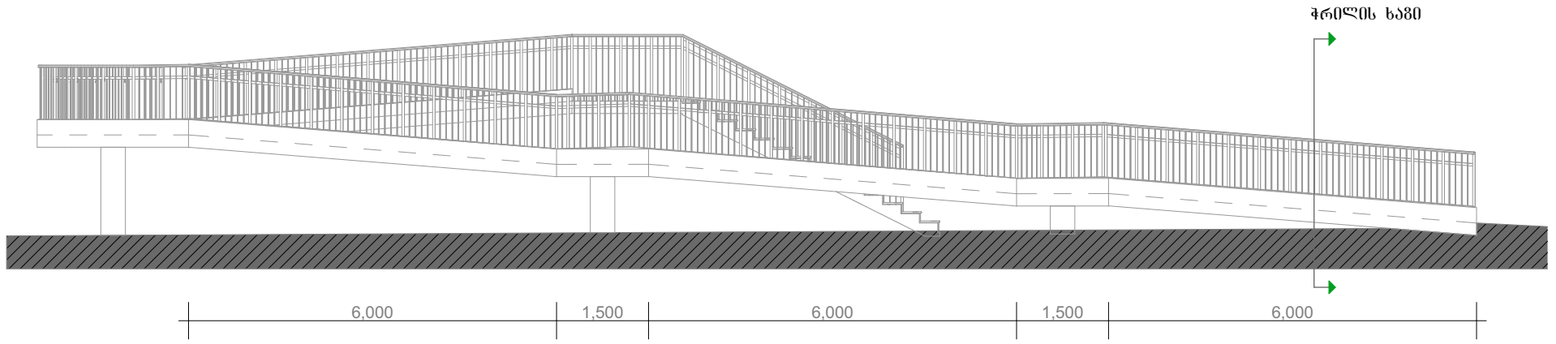

ჭრილი

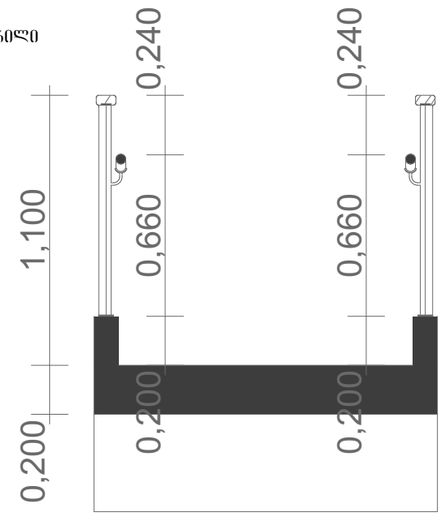

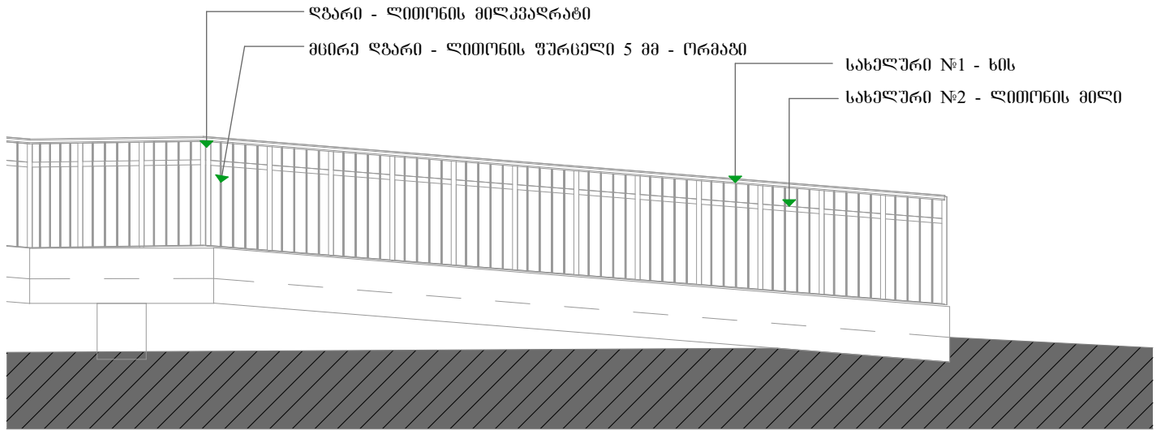

დეტალი - 6

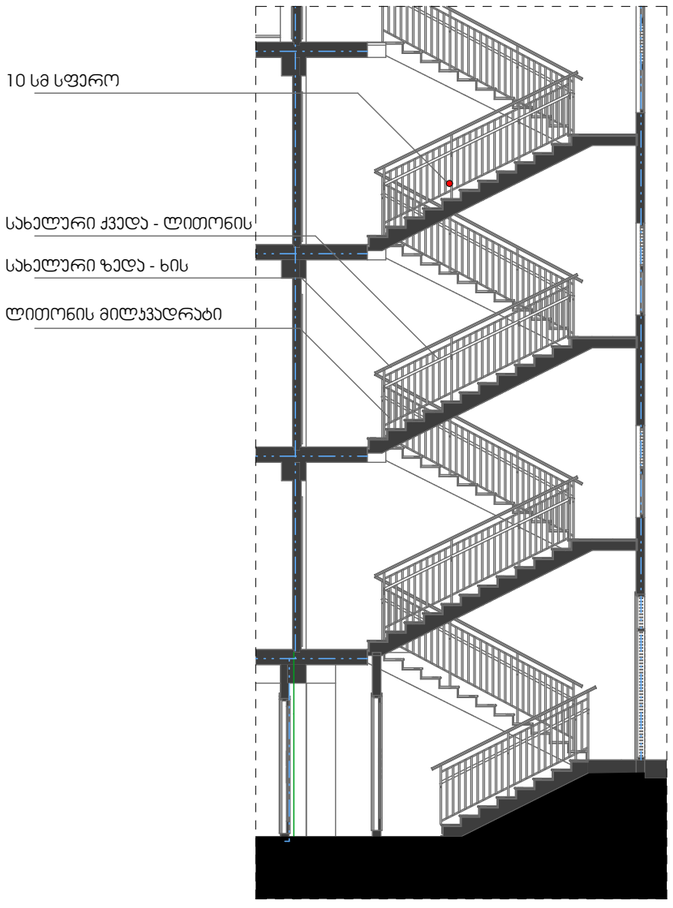

დეტალი - 5

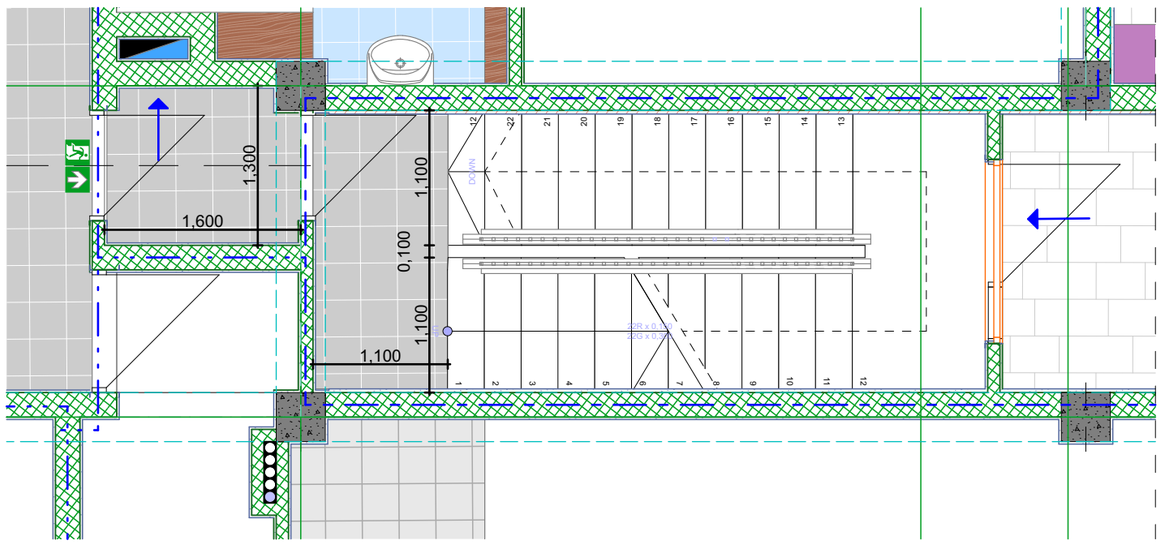

შ.პ.ს. "ესსა"
დირექტორი:
გიორგი ნანავა
მის.: პეკინის გამზ. №34
მობ.: 595 777 101
ს/კ: 404875998
ელ-ფოსტა: gnanava@outlook.com

დამკვეთი:
შპს. "ბი ემ ჯი დეველოპმენტი"

ქ. თბილისი, ასპინძის
I ქ. №13 - ში მდებარე
მიწს ნაკვეთზე
მრავალბინიანი
საცხოვრებელი
სახლის პროექტი



ცვლილებების ცხრილი:

ცვლ №	ცვლილების სახელი	თარიღი

პირობითი აღნიშვნები:

დირექტორი:	გ. ნანავა
პრ. ავტორი:	გ. ნანავა
შემსრულა:	გ. ნანავა

ნახაზის დასახელება

პანდუსის და კიბის დეტალიზება

სტადია:	ა-პ
მასშტაბი	
შურც. რ.	17
ფორმატი	
შურც. №	

თარიღი - 20.08.2017