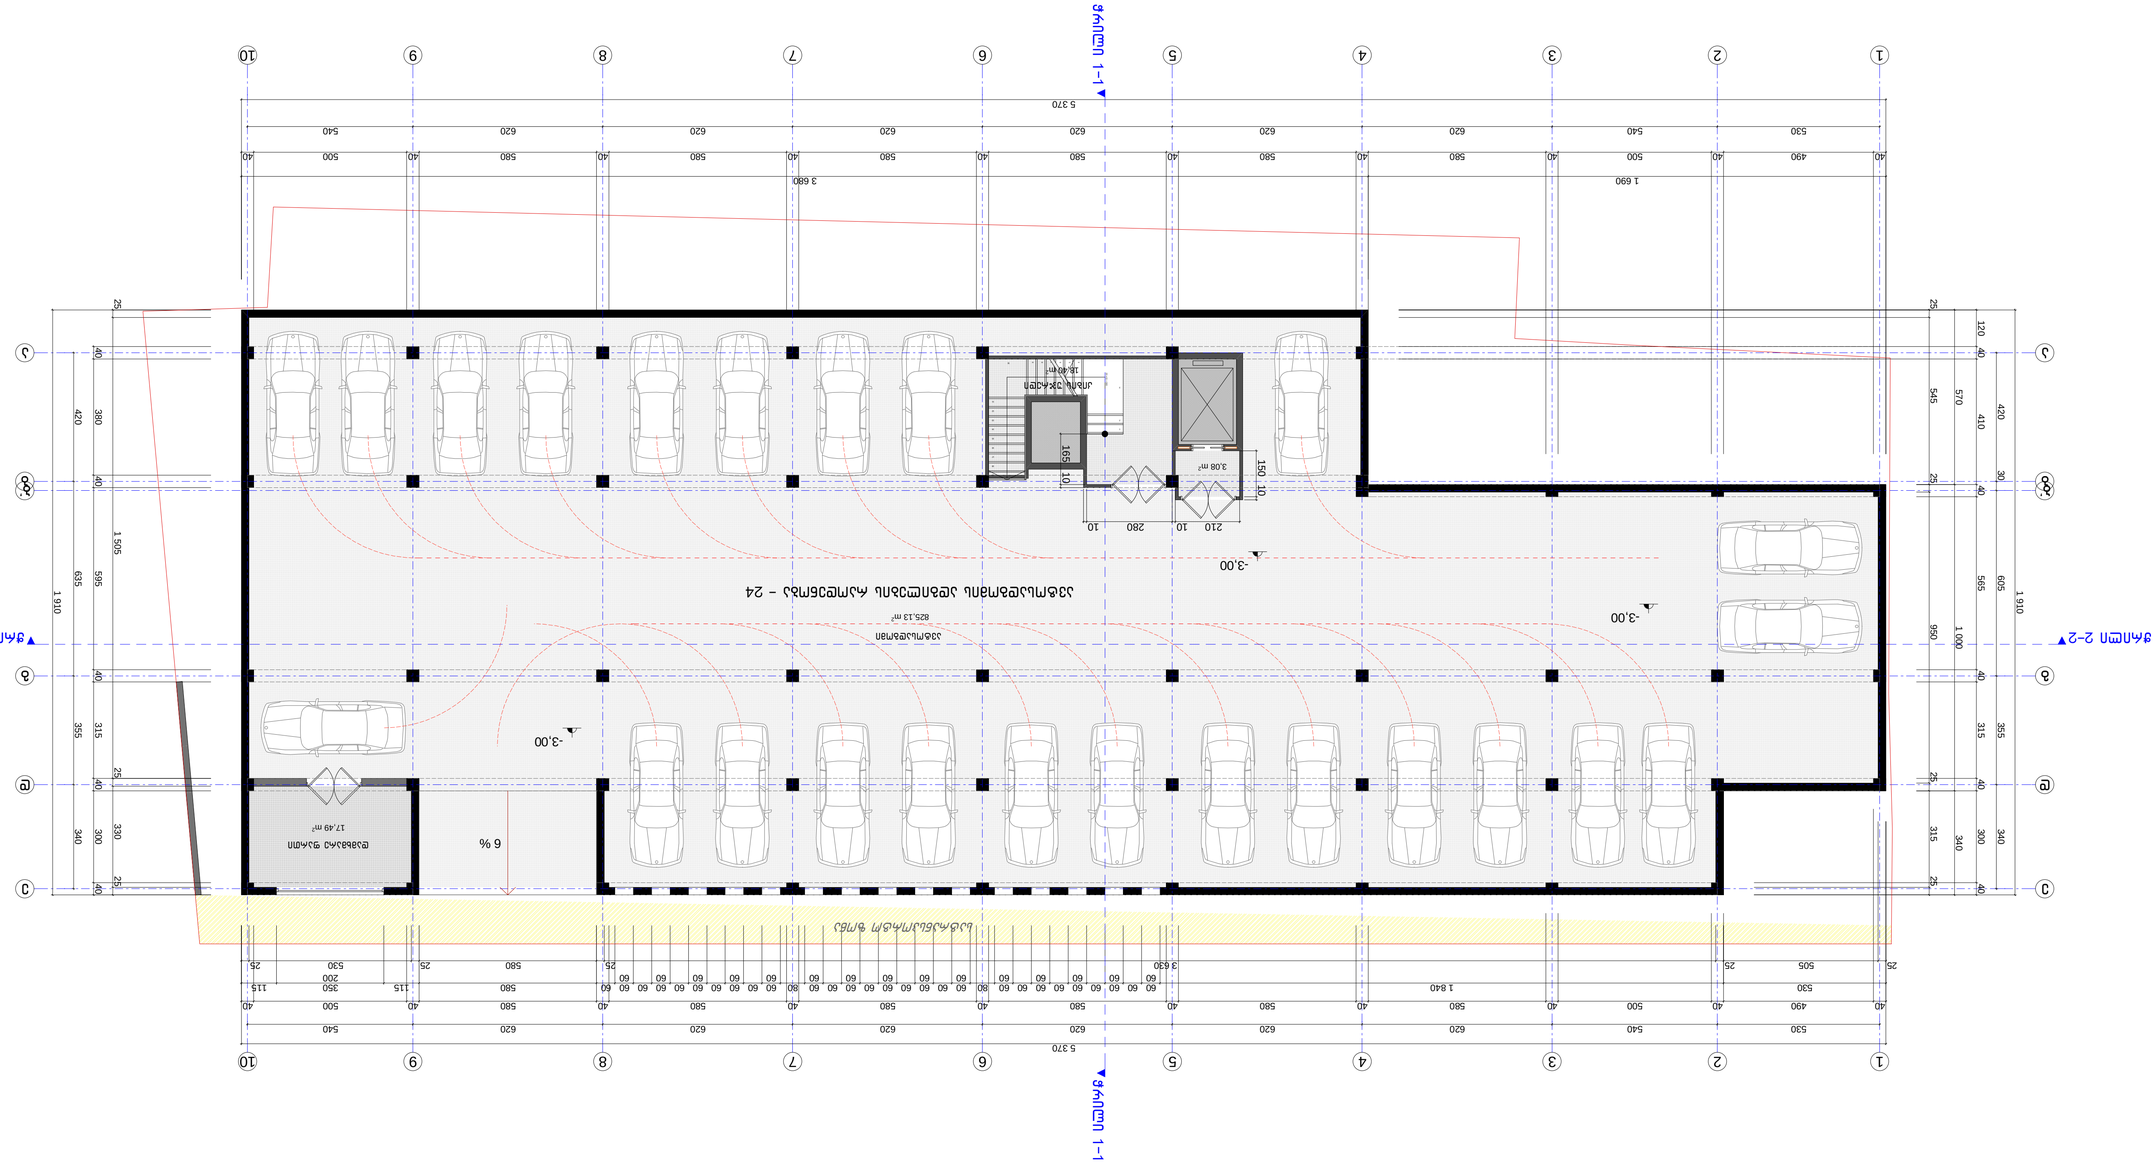
1 690
3 680
5 370
530
540
620
580
500
490
40
25
1 840
505
3 630
60
80
350
200
115
1 910
1 505
635
595
420
380
355
315
340
300
330
545
570
410
565
605
950
1 000
-3,00
3 308 m²
210
280
10
150
165
18,80 m²
825,13 m²
17,49 m²
6 %

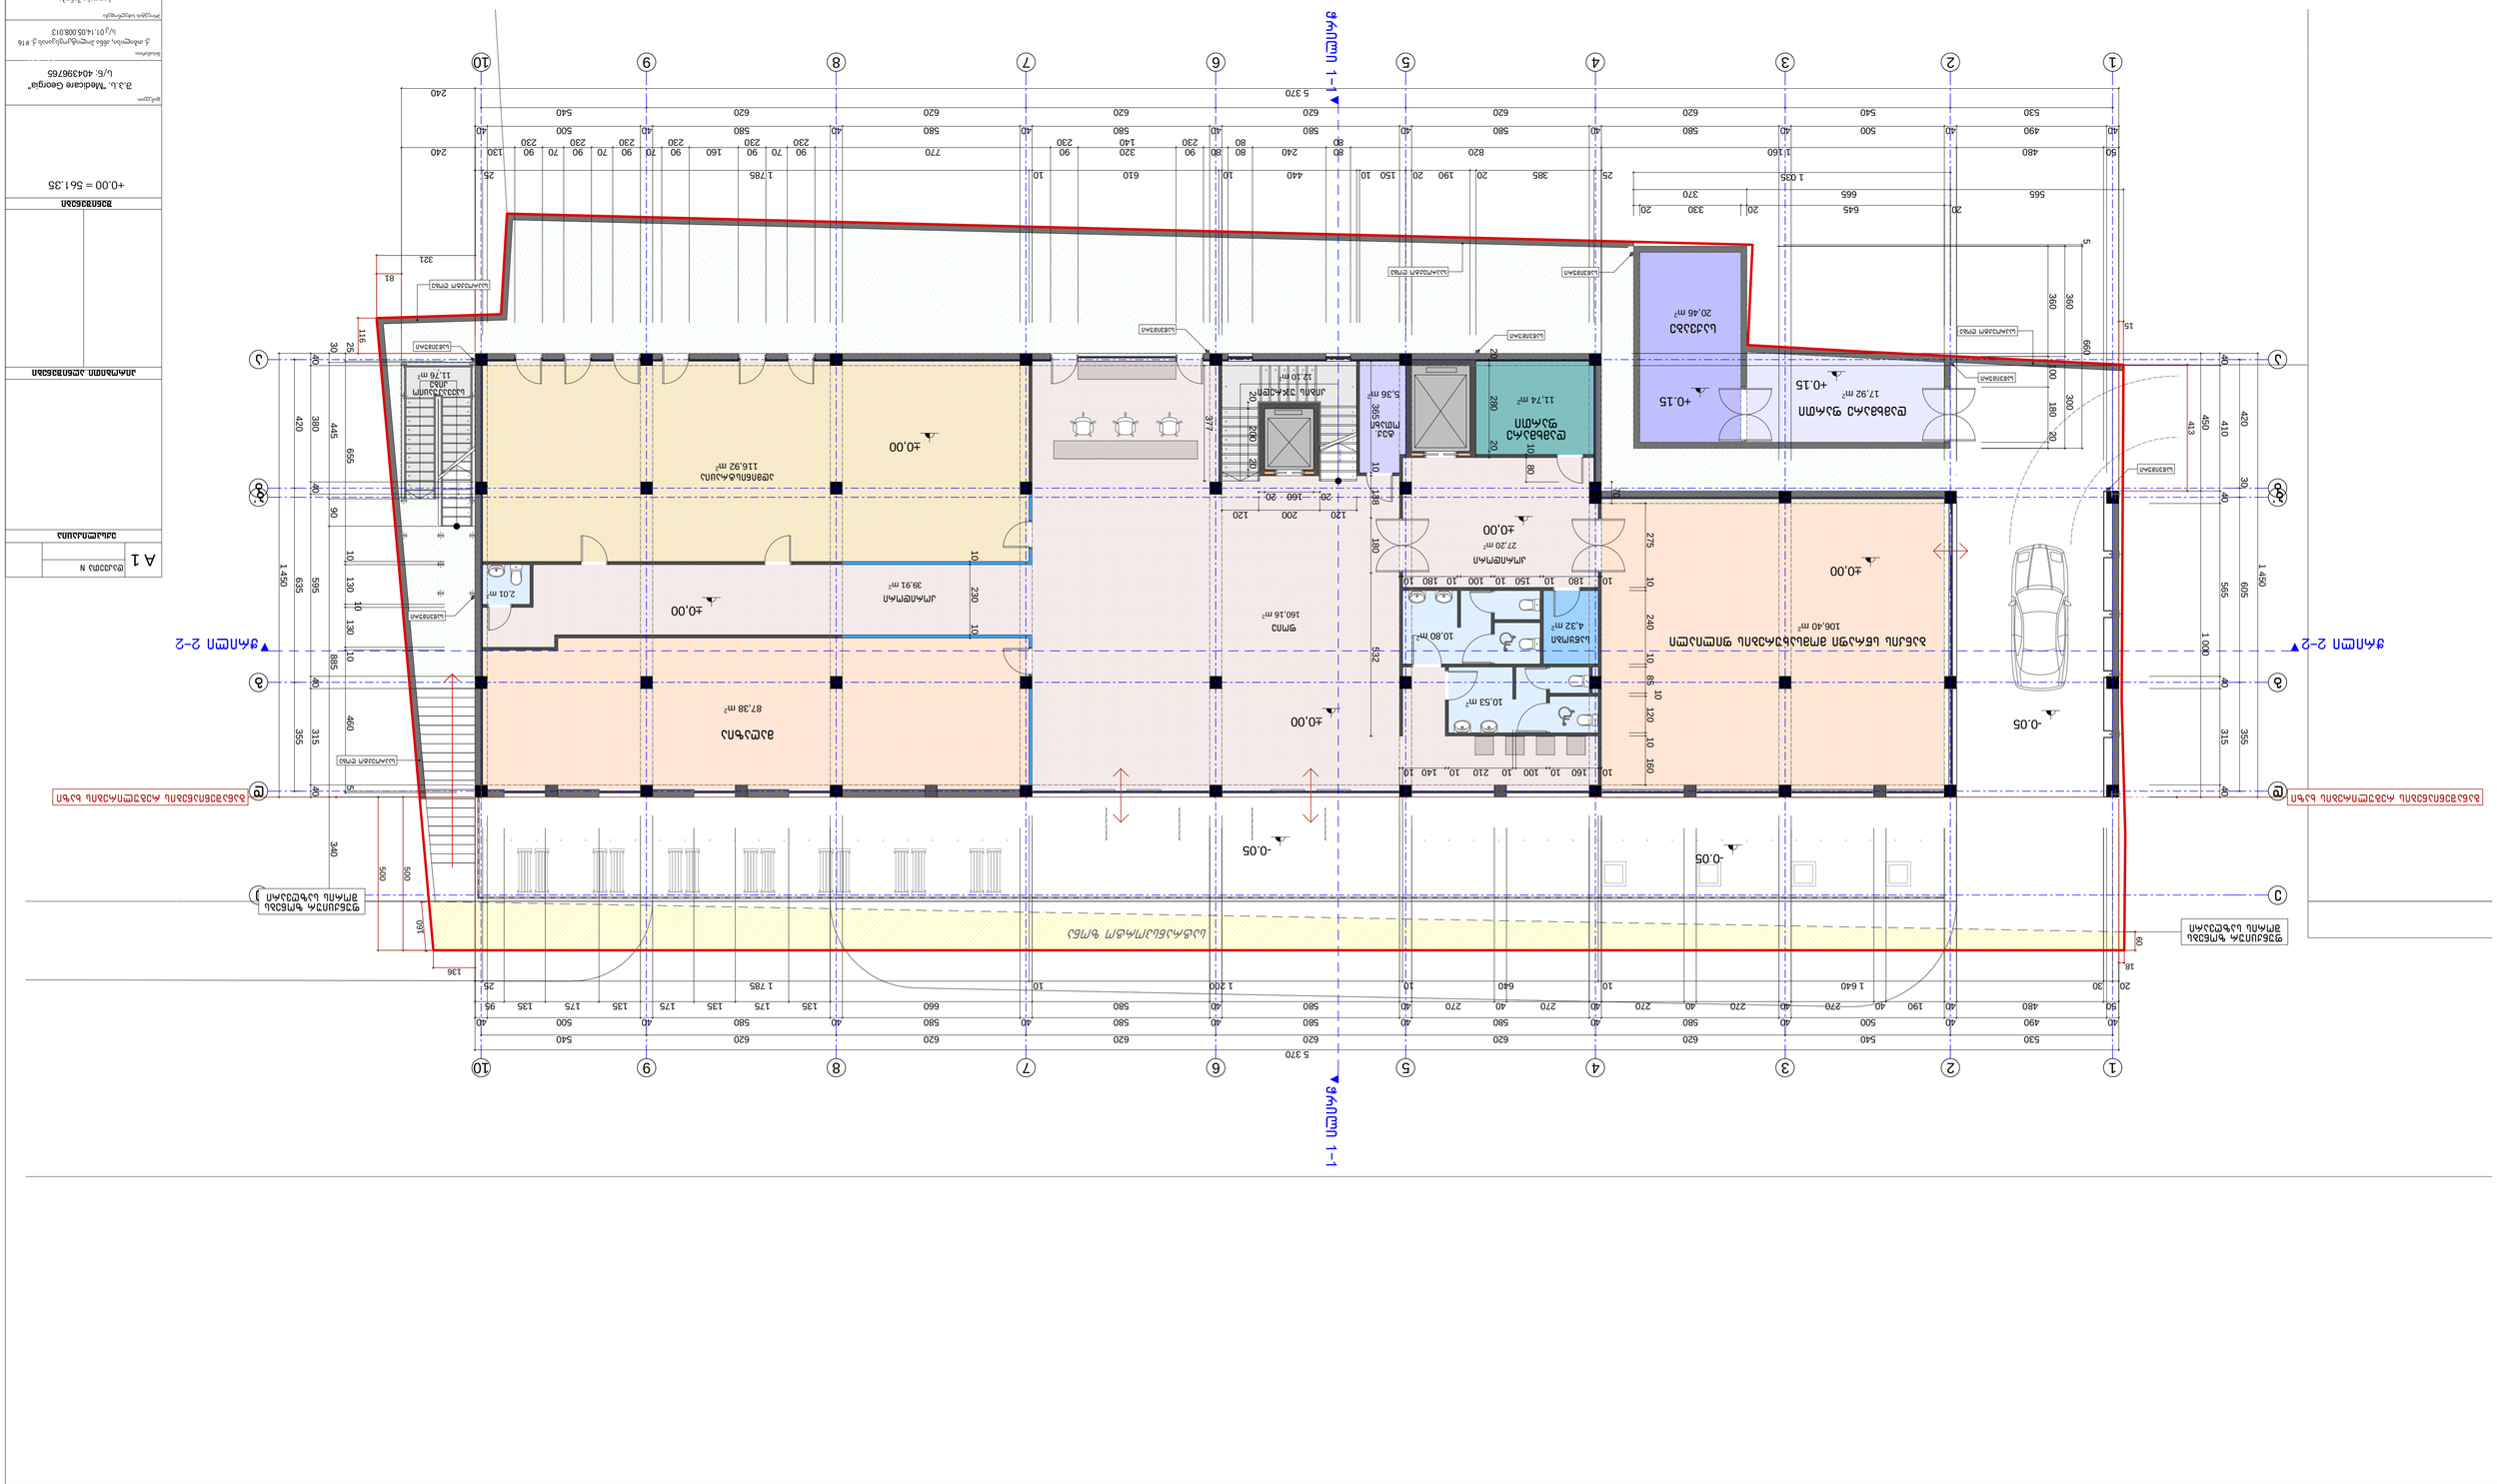






























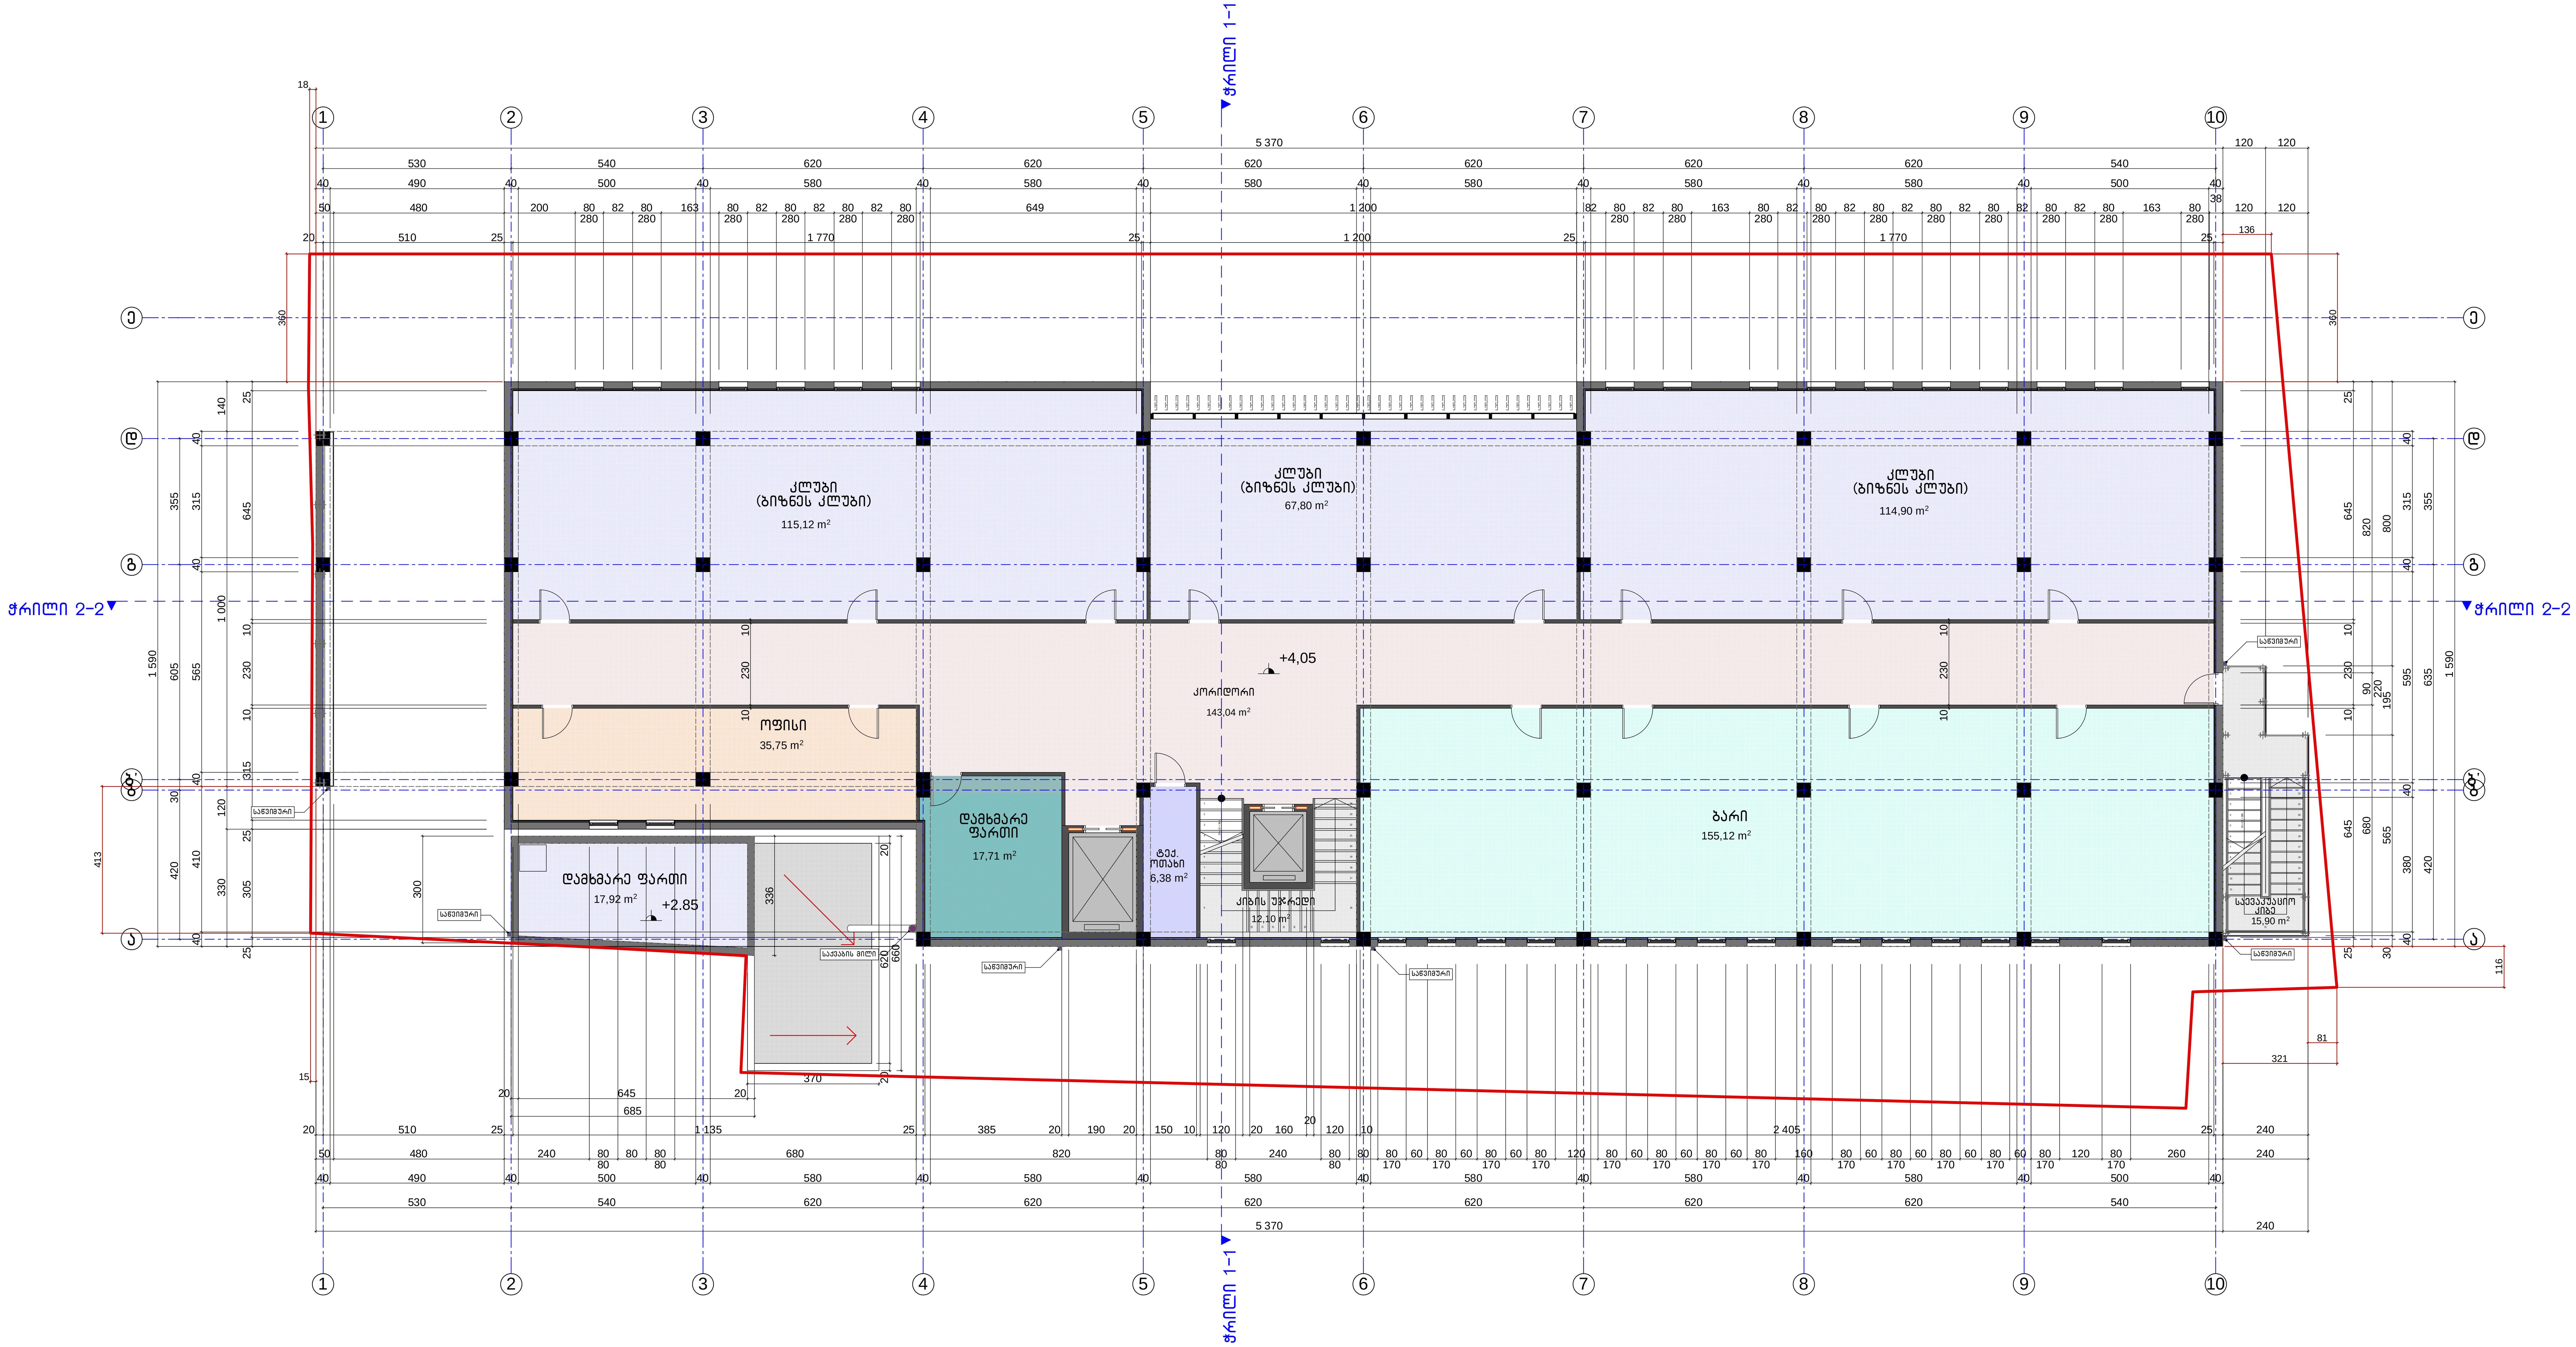

A 1	დაკვეთა N

ექსპლიკაცია

პირობითი აღნიშვნები

შენიშვნები

+0.00 = 561.35

დამკვეთი
შ.პ.ს. "Medicare Georgia"
ს/ნ: 404396765

მისამართი
ქ. თბილისი, ანნა პოლიტკოვსკაიას ქ. #16
ს/კ 01.14.05.008.013

პროექტის სახელწოდება
საოფისე შენობა

თანამდებობა	გვარი	ხელმოწერა
დირექტორი	რ. ჭილლაძე	
პრ. ავტორი	შ. ჩიტიშვილი	
დაამუშავა	შ. ჩიტიშვილი	

მისამართი
ქ. თბილისი, ნინოშვილის 13.
Ninoshvili 13. Tbilisi.
Georgia
E_mail: medicare@inbox.ru

მასშტაბი	ნახაზის სახელწოდება
1:100	სართულის გეგმა +4.05 ნიშნულზე
თარიღი 25.10.2017	

პროექტი	ფურცელი	ფურცლები
ესკიზური პროექტი	ა -	11

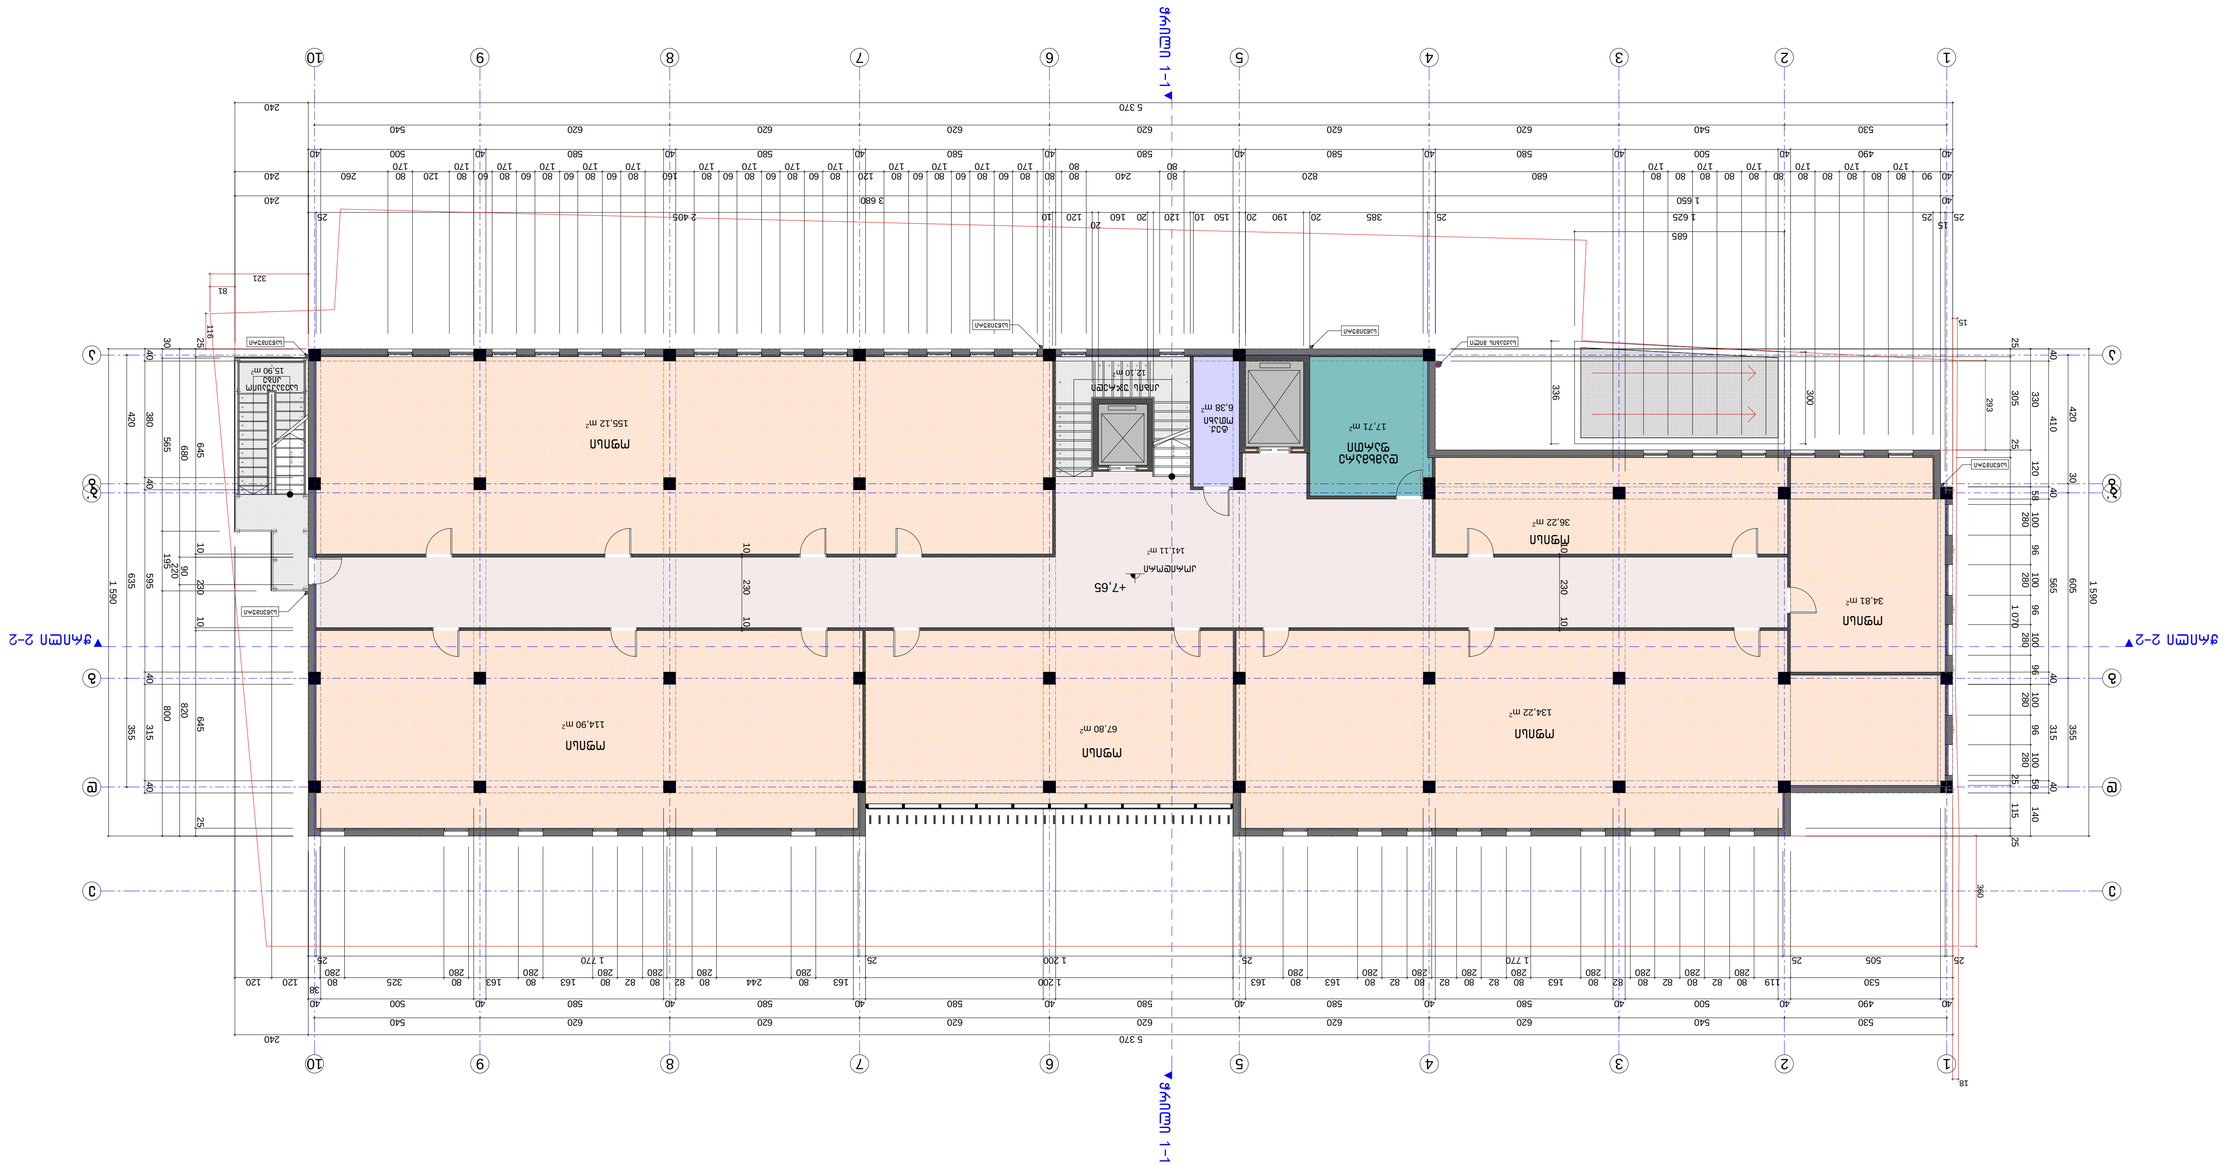


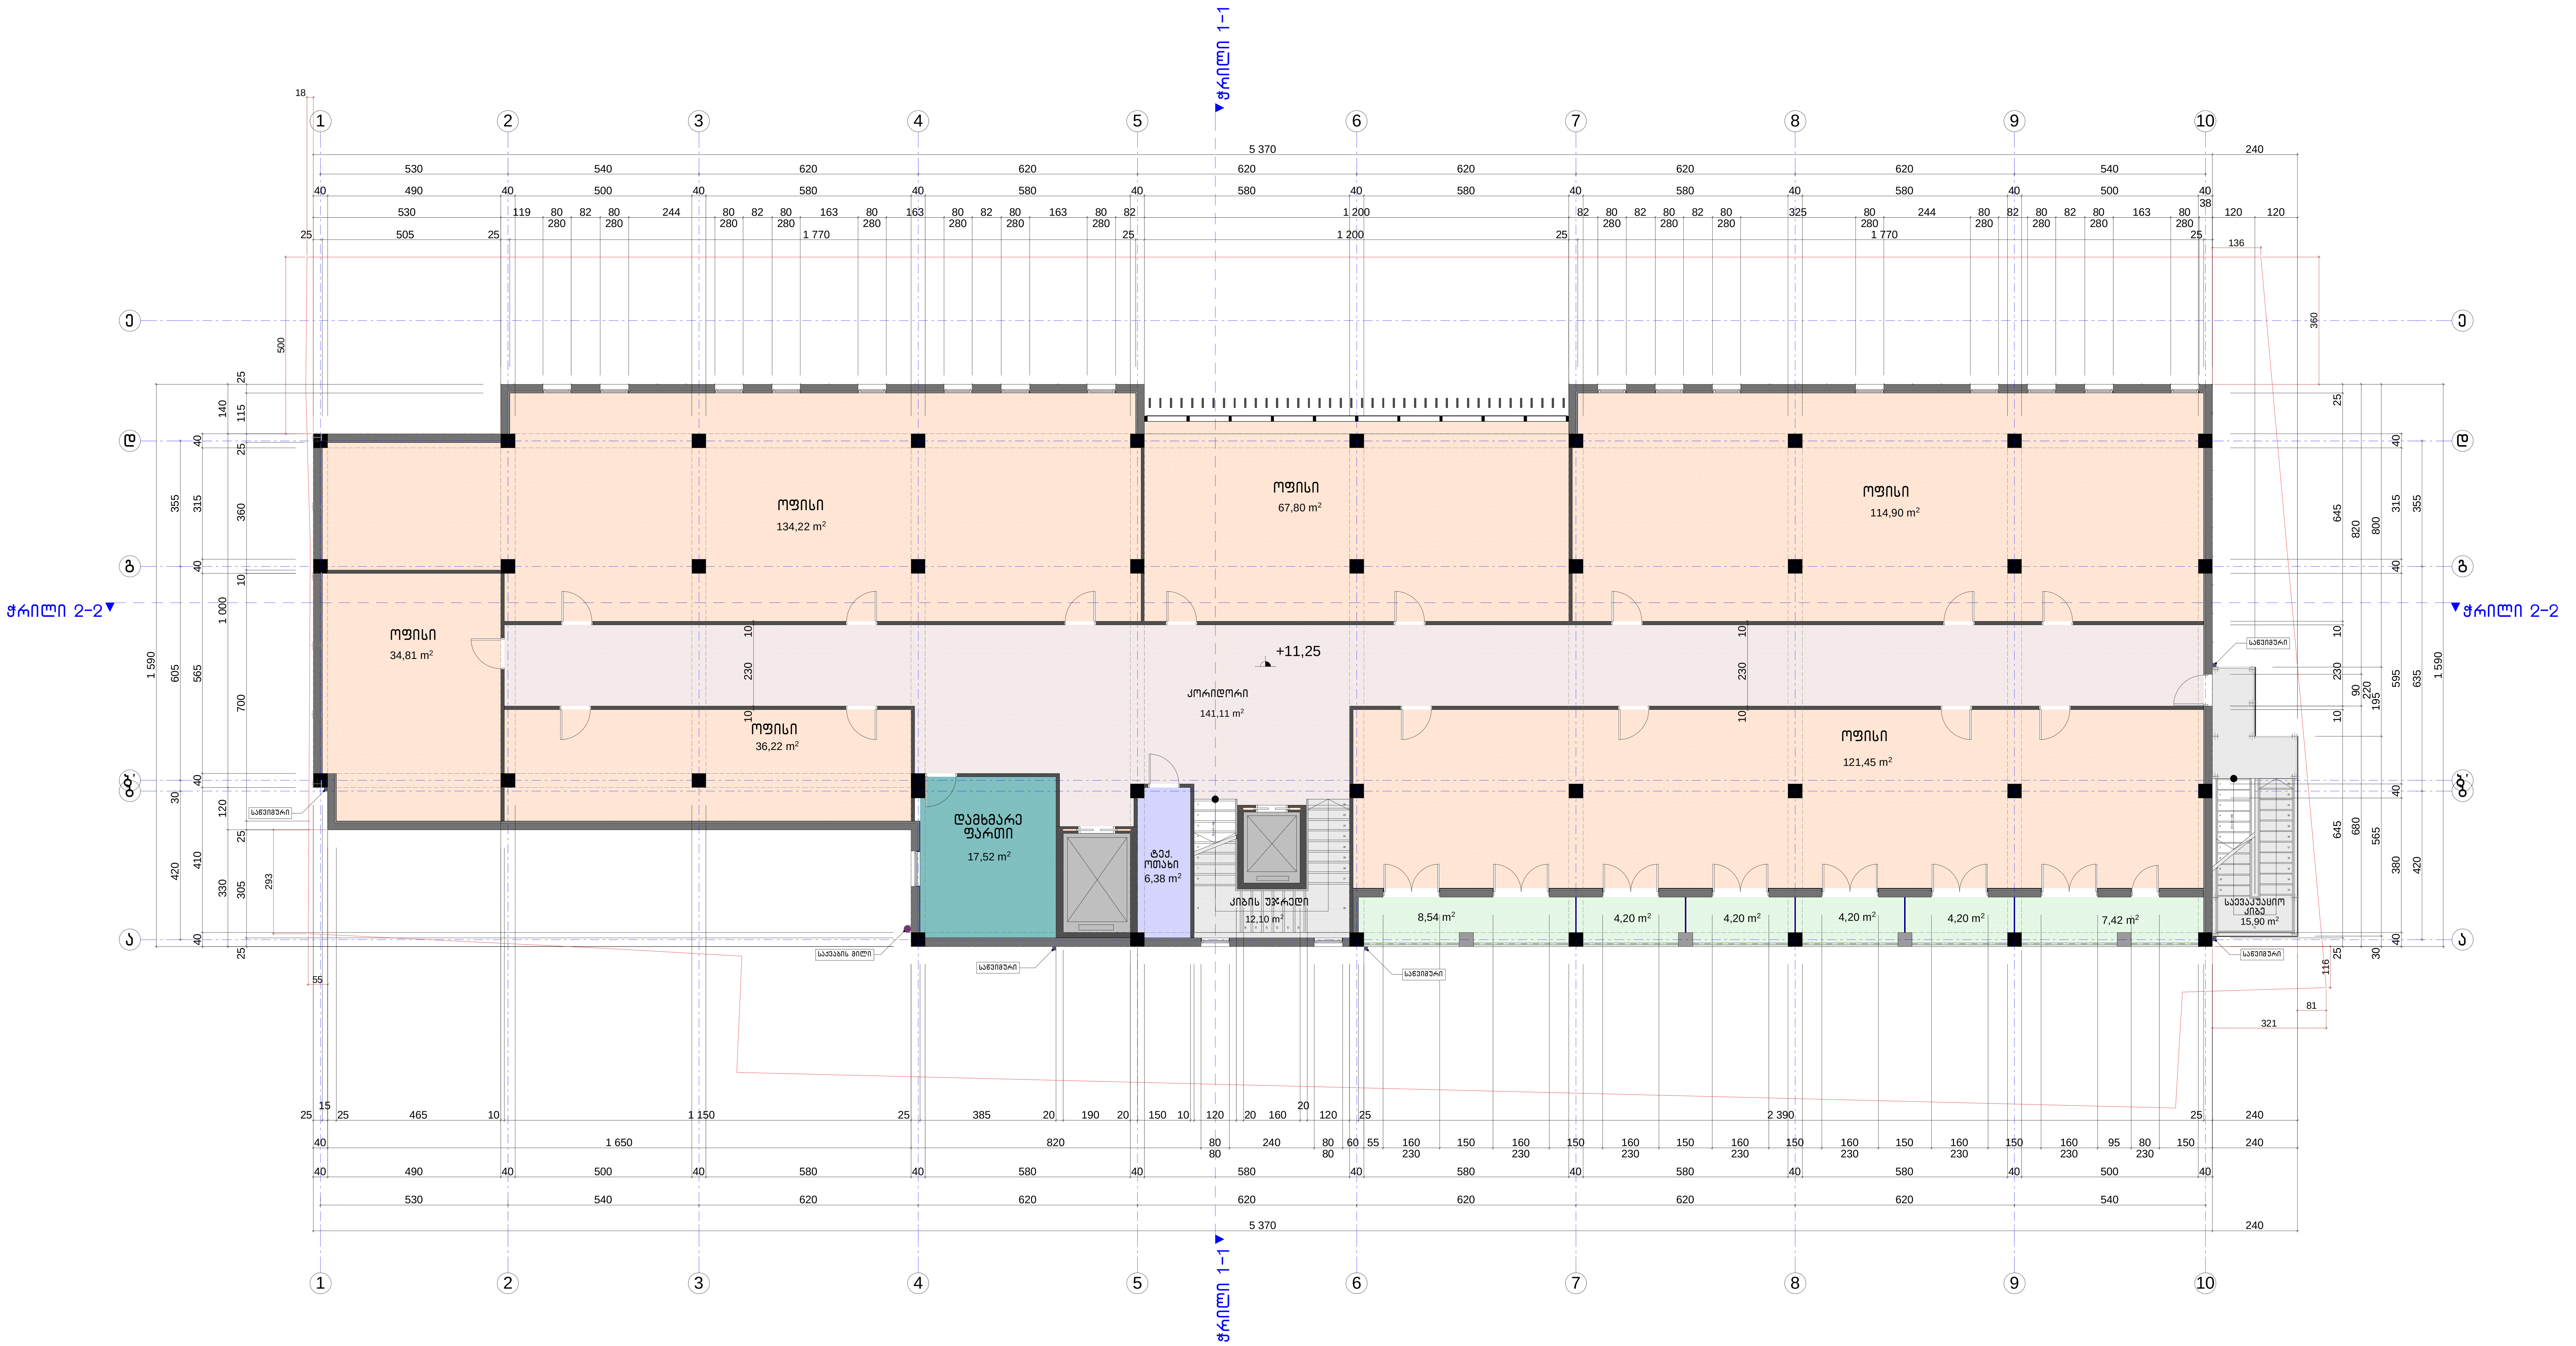

A 1	დაკვეთა N

ექსპლიკაცია

პირობითი აღნიშვნები

შენიშვნები

+0.00 = 561.35

დამკვეთი

შ.პ.ს. "Medicare Georgia"
ს/ნ: 404396765

მისამართი

ქ. თბილისი, ანნა პოლიტკოვსკაიას ქ. #16
ს/კ 01.14.05.008.013

პროექტის სახელწოდება

საოფისე შენობა

თანამდებობა	გვარი	ხელმოწერა
დირექტორი	რ. ჭილლაძე	
პრ. ავტორი	შ. ჩიტიშვილი	
დაამუშავა	შ. ჩიტიშვილი	

მისამართი

ქ. თბილისი, ნინოშვილის 13.
Ninoshvili 13. Tbilisi.
Georgia
E_mail: medicare@inbox.ru

მასშტაბი	ნახაზის სახელწოდება
1:100	სართულის გეგმა +11.25 ნიშნულზე
თარიღი 25.10.2017	

პროექტი	ფურცელი	ფურცლები
ესკიზური პროექტი	ა -	11

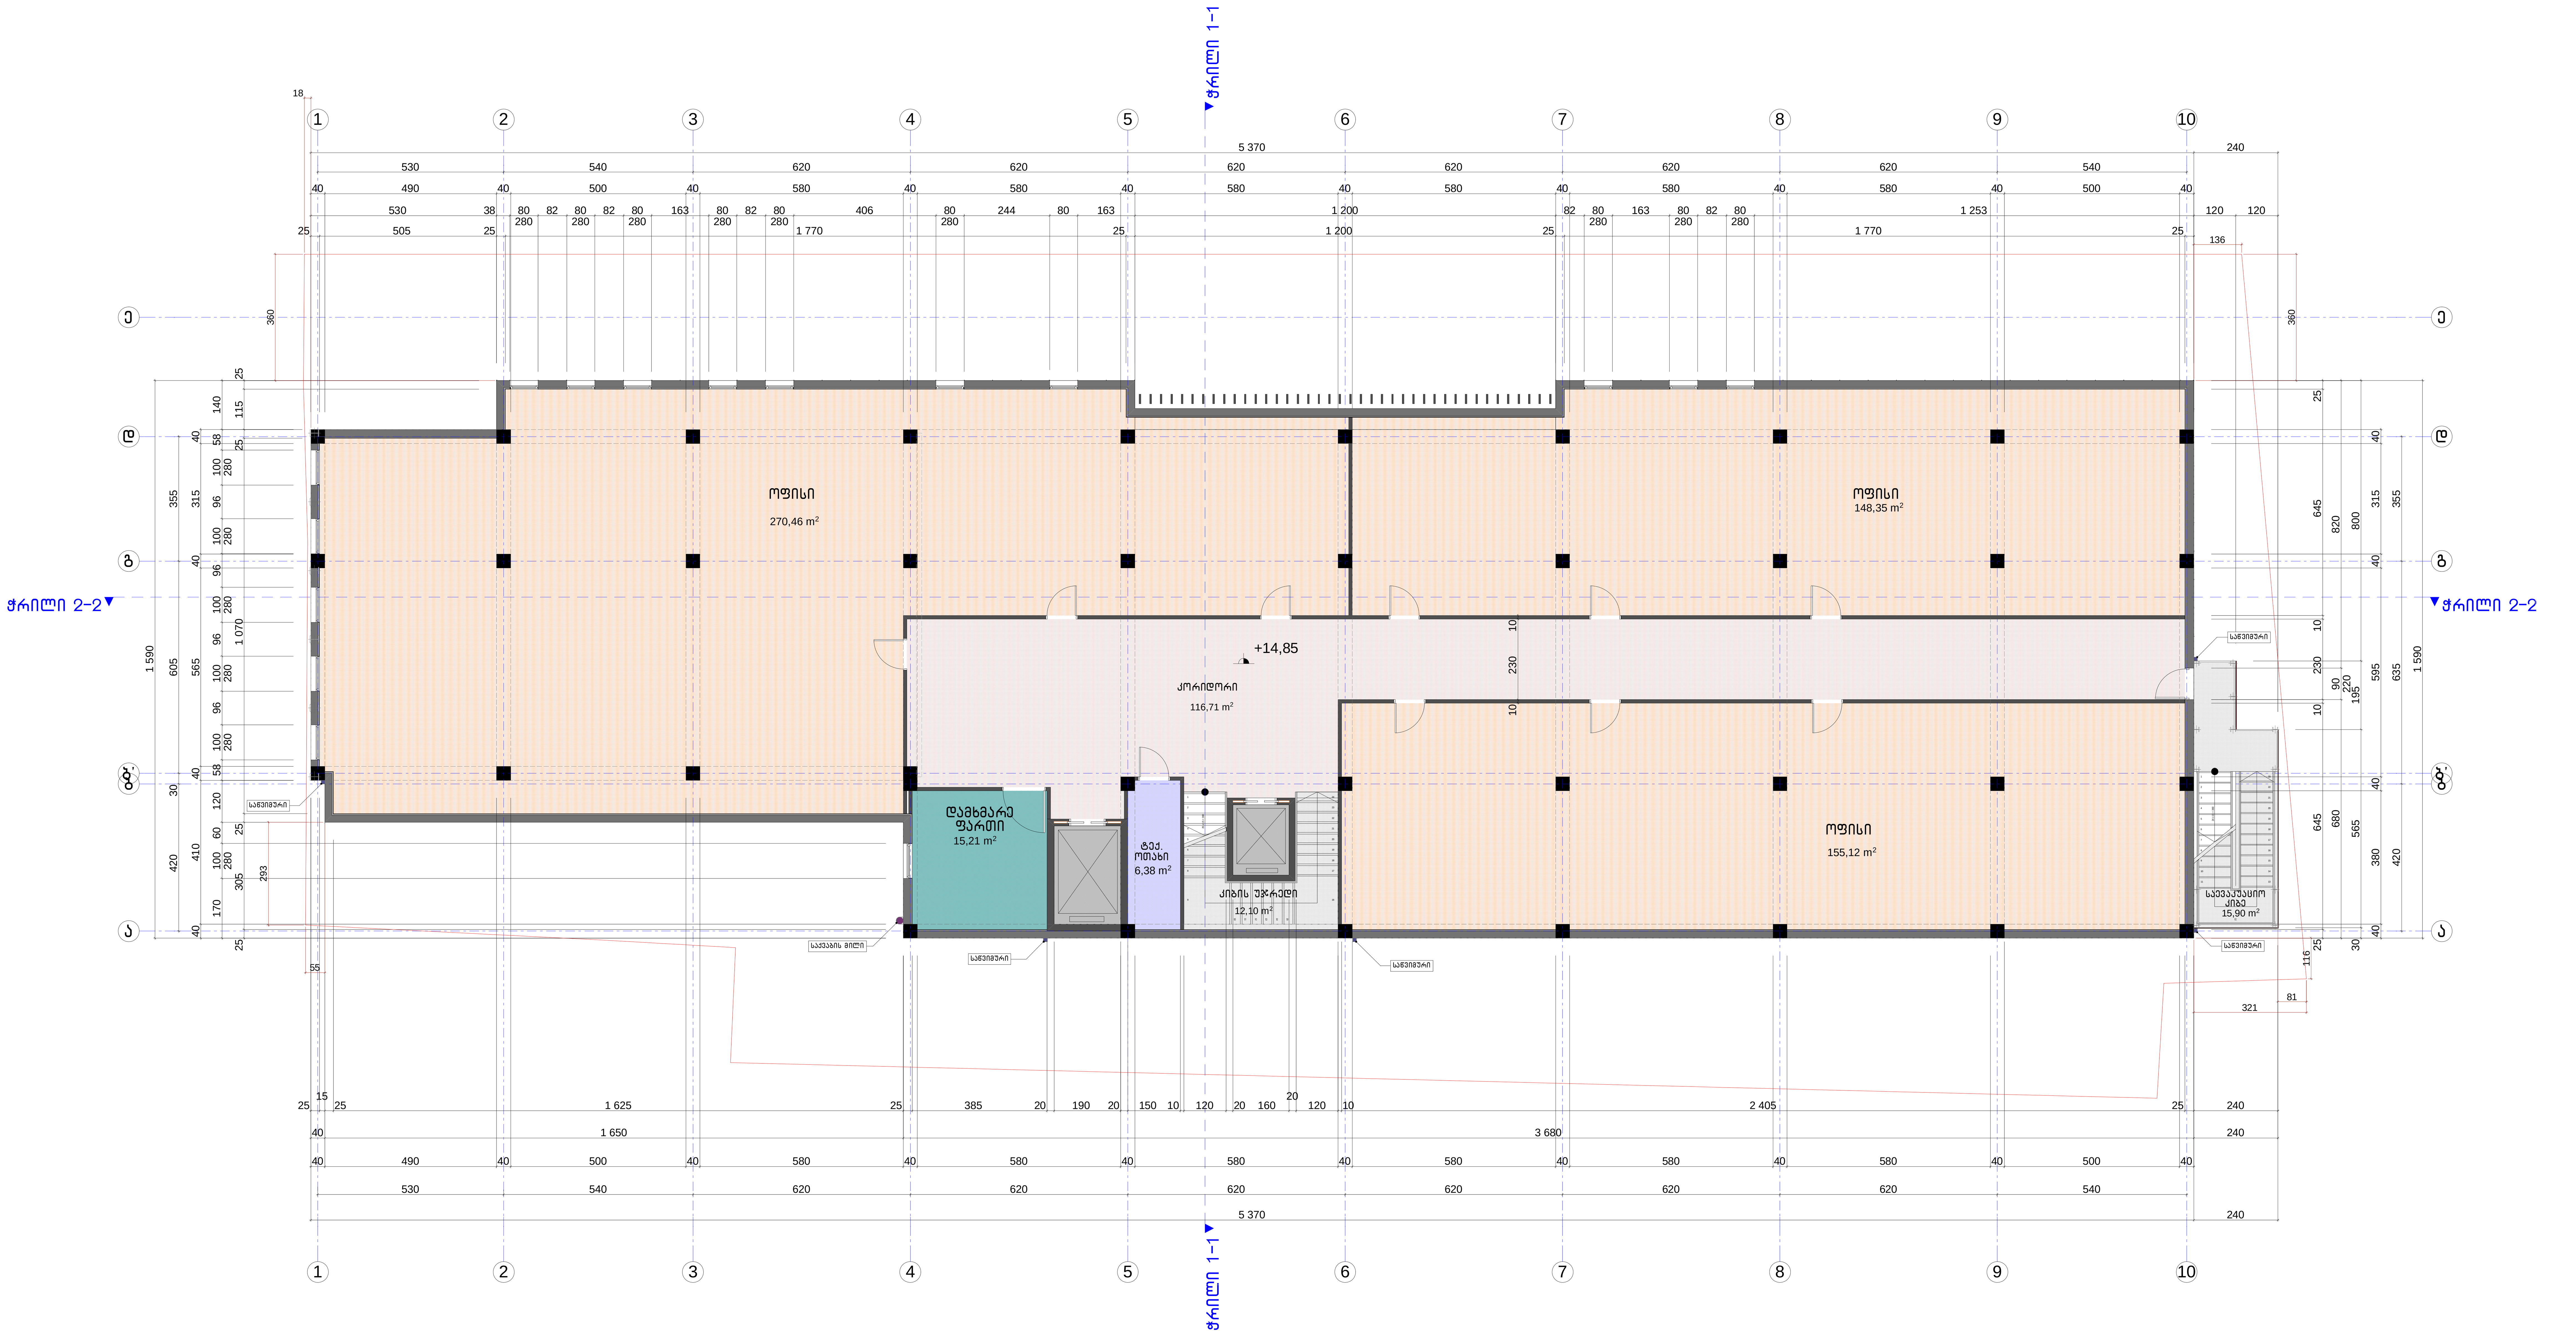

A 1	დაკვეთა N

ექსპლიკაცია

პირობითი აღნიშვნები

შენიშვნები

+0.00 = 561.35

დამკვეთი

შ.პ.ს. "Medicare Georgia"
ს/ნ: 404396765

მისამართი

ქ. თბილისი, ანნა პოლიტკოვსკაიას ქ. #16
ს/კ 01.14.05.008.013

პროექტის სახელწოდება

საოფისე შენობა

თანამდებობა	გვარი	ხელმოწერა
დირექტორი	რ. ჭიღლაძე	
პრ. ავტორი	შ. ჩიტიშვილი	
დაამუშავა	შ. ჩიტიშვილი	

მისამართი

ქ. თბილისი, ნინოშვილის 13.
Ninoshvili 13. Tbilisi.
Georgia
E_mail: medicare@inbox.ru

მასშტაბი 1:100

თარიღი 25.10.2017

ნახაზის სახელწოდება

სართულის გეგმა
+14.85 ნიშნულზე

პროექტი	ფურცელი	ფურცლები
ესკიზური პროექტი	ა -	11

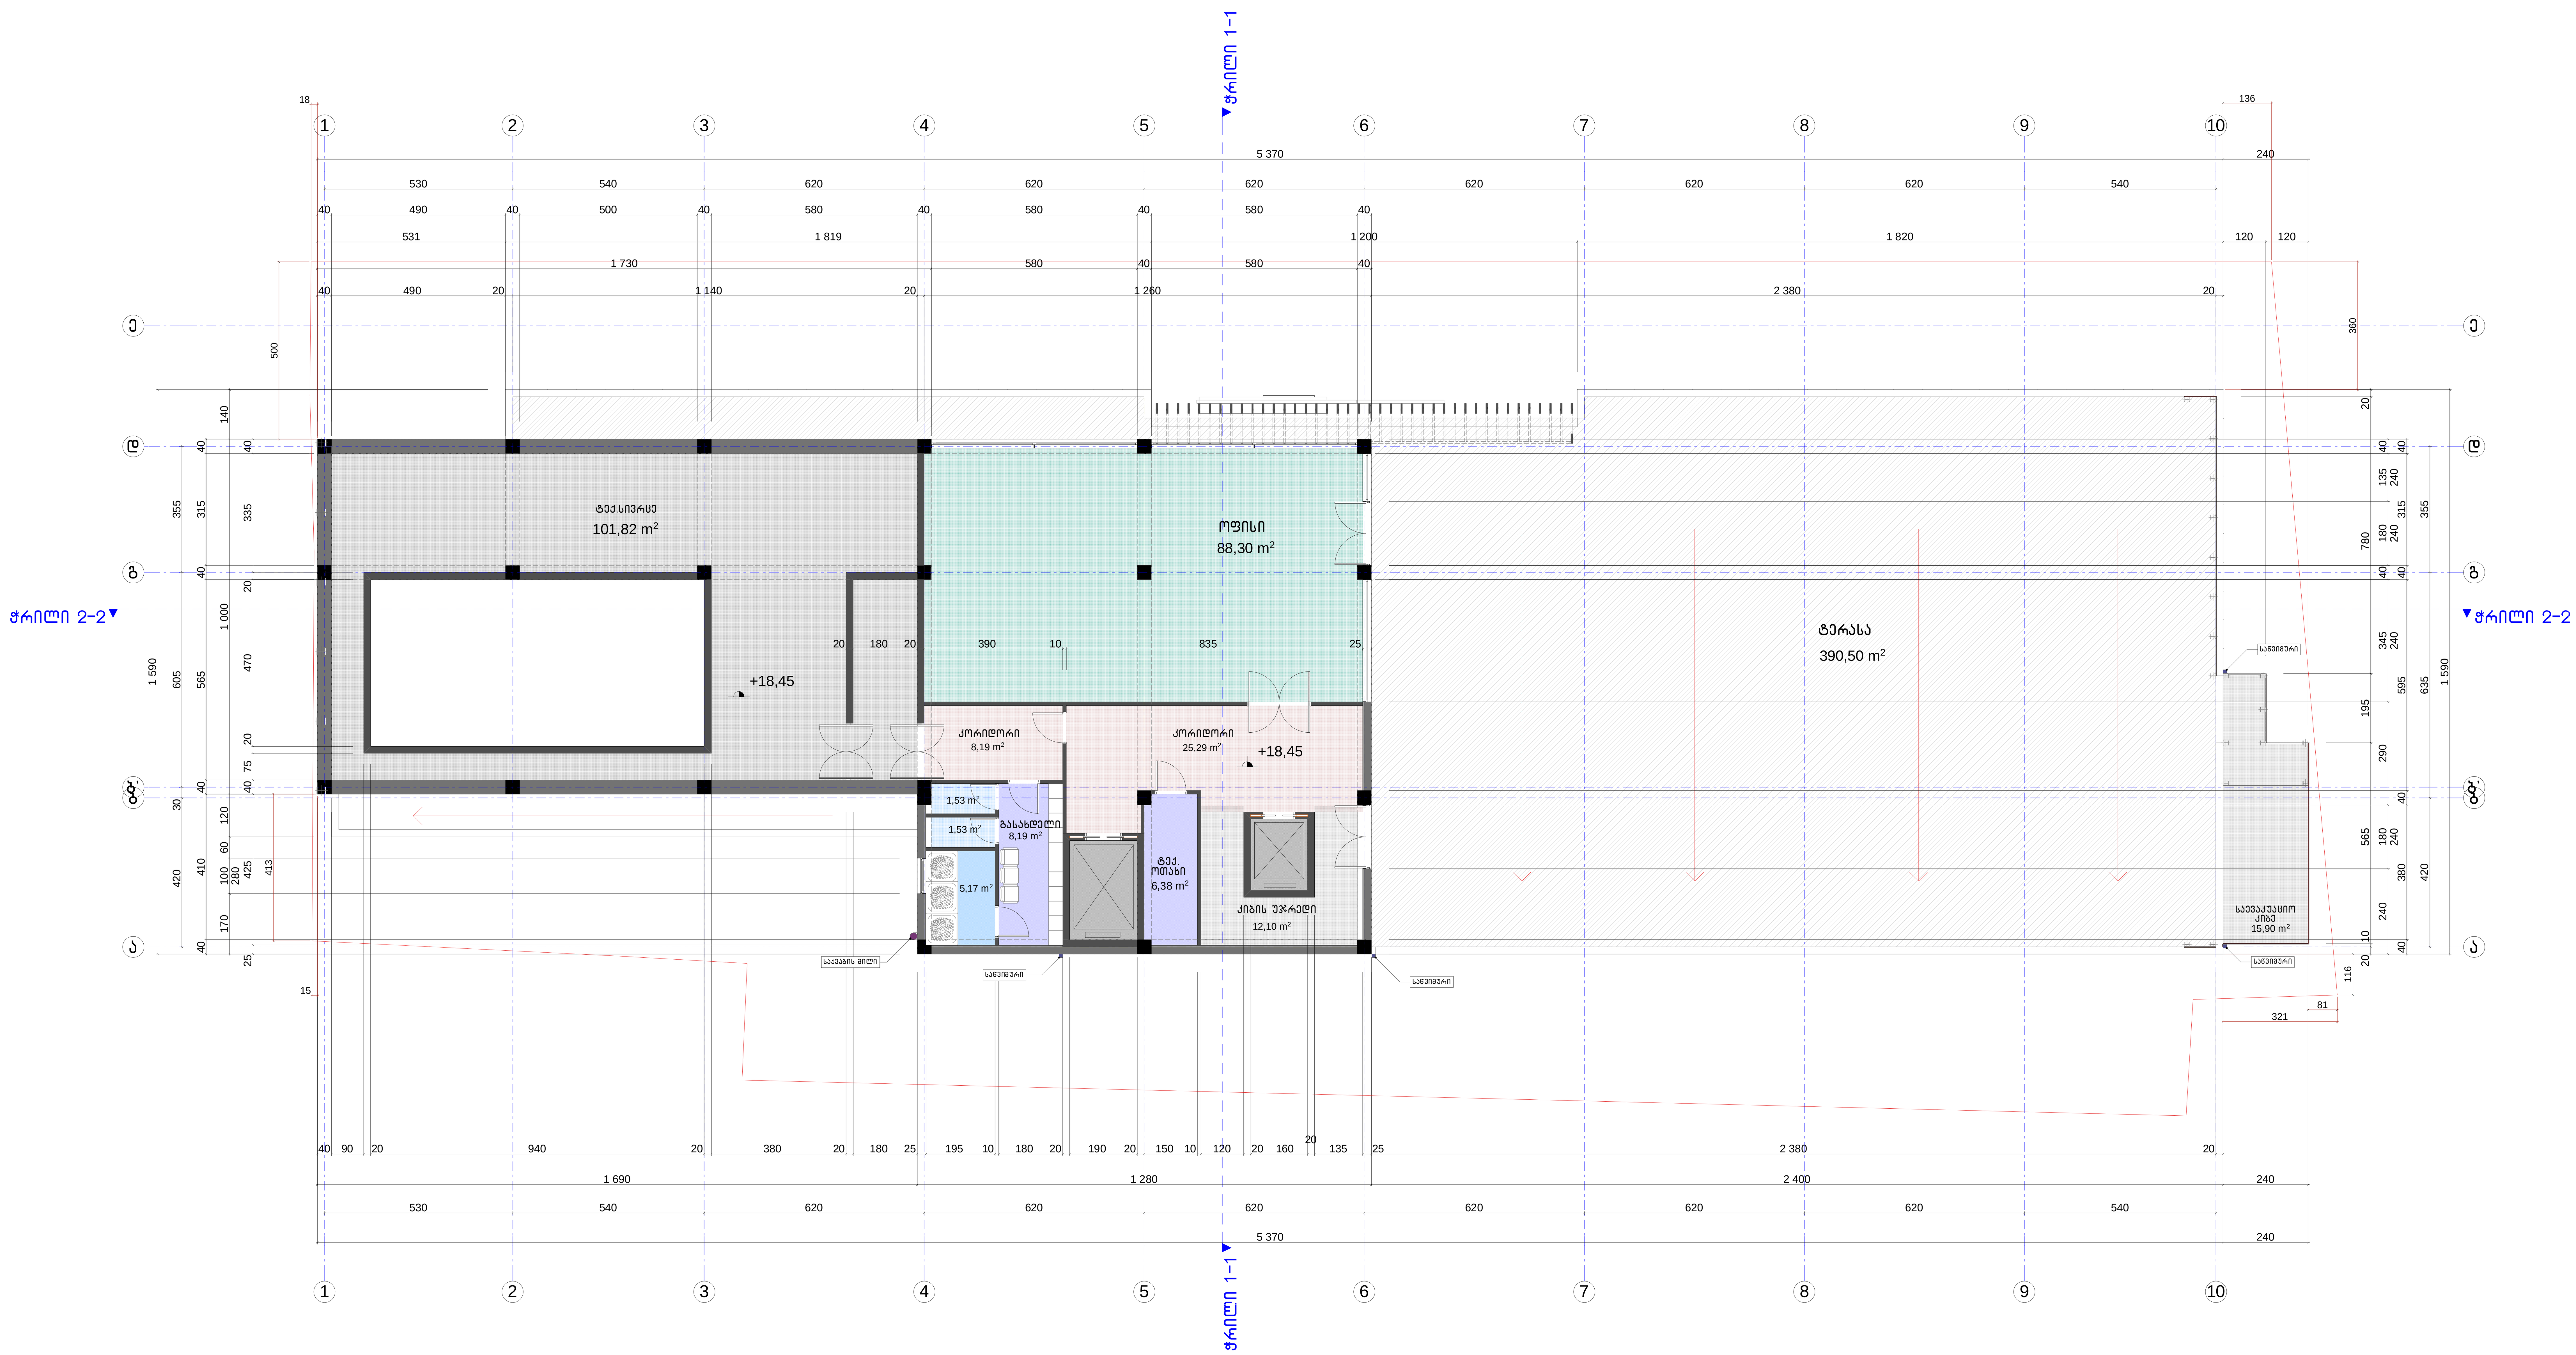

A 1	დაკვეთა N	

ექსპლიკაცია

პირობითი აღნიშვნები

შენიშვნები

+0.00 = 561.35

დამკვეთი

შ.პ.ს. "Medicare Georgia"
ს/ნ: 404396765

მისამართი

ქ. თბილისი, ანნა პოლიტკოვსკაიას ქ. #16
ს/კ 01.14.05.008.013

პროექტის სახელწოდება

საოფისე შენობა

თანამდებობა	გვარი	ხელმოწერა
დირექტორი	რ. ჭიღლაძე	
პრ. ავტორი	შ. ჩიტიშვილი	
დაამუშავა	შ. ჩიტიშვილი	

მისამართი

ქ. თბილისი, ნინოშვილის 13.
Ninoshvili 13. Tbilisi.
Georgia
E_mail: medicare@inbox.ru

მასშტაბი 1:100

თარიღი 25.10.2017

ნახაზის სახელწოდება

სართულის გეგმა
+18.45 ნიშნულზე

პროექტი	ფურცელი	ფურცლები
ესკიზური პროექტი	ა -	11

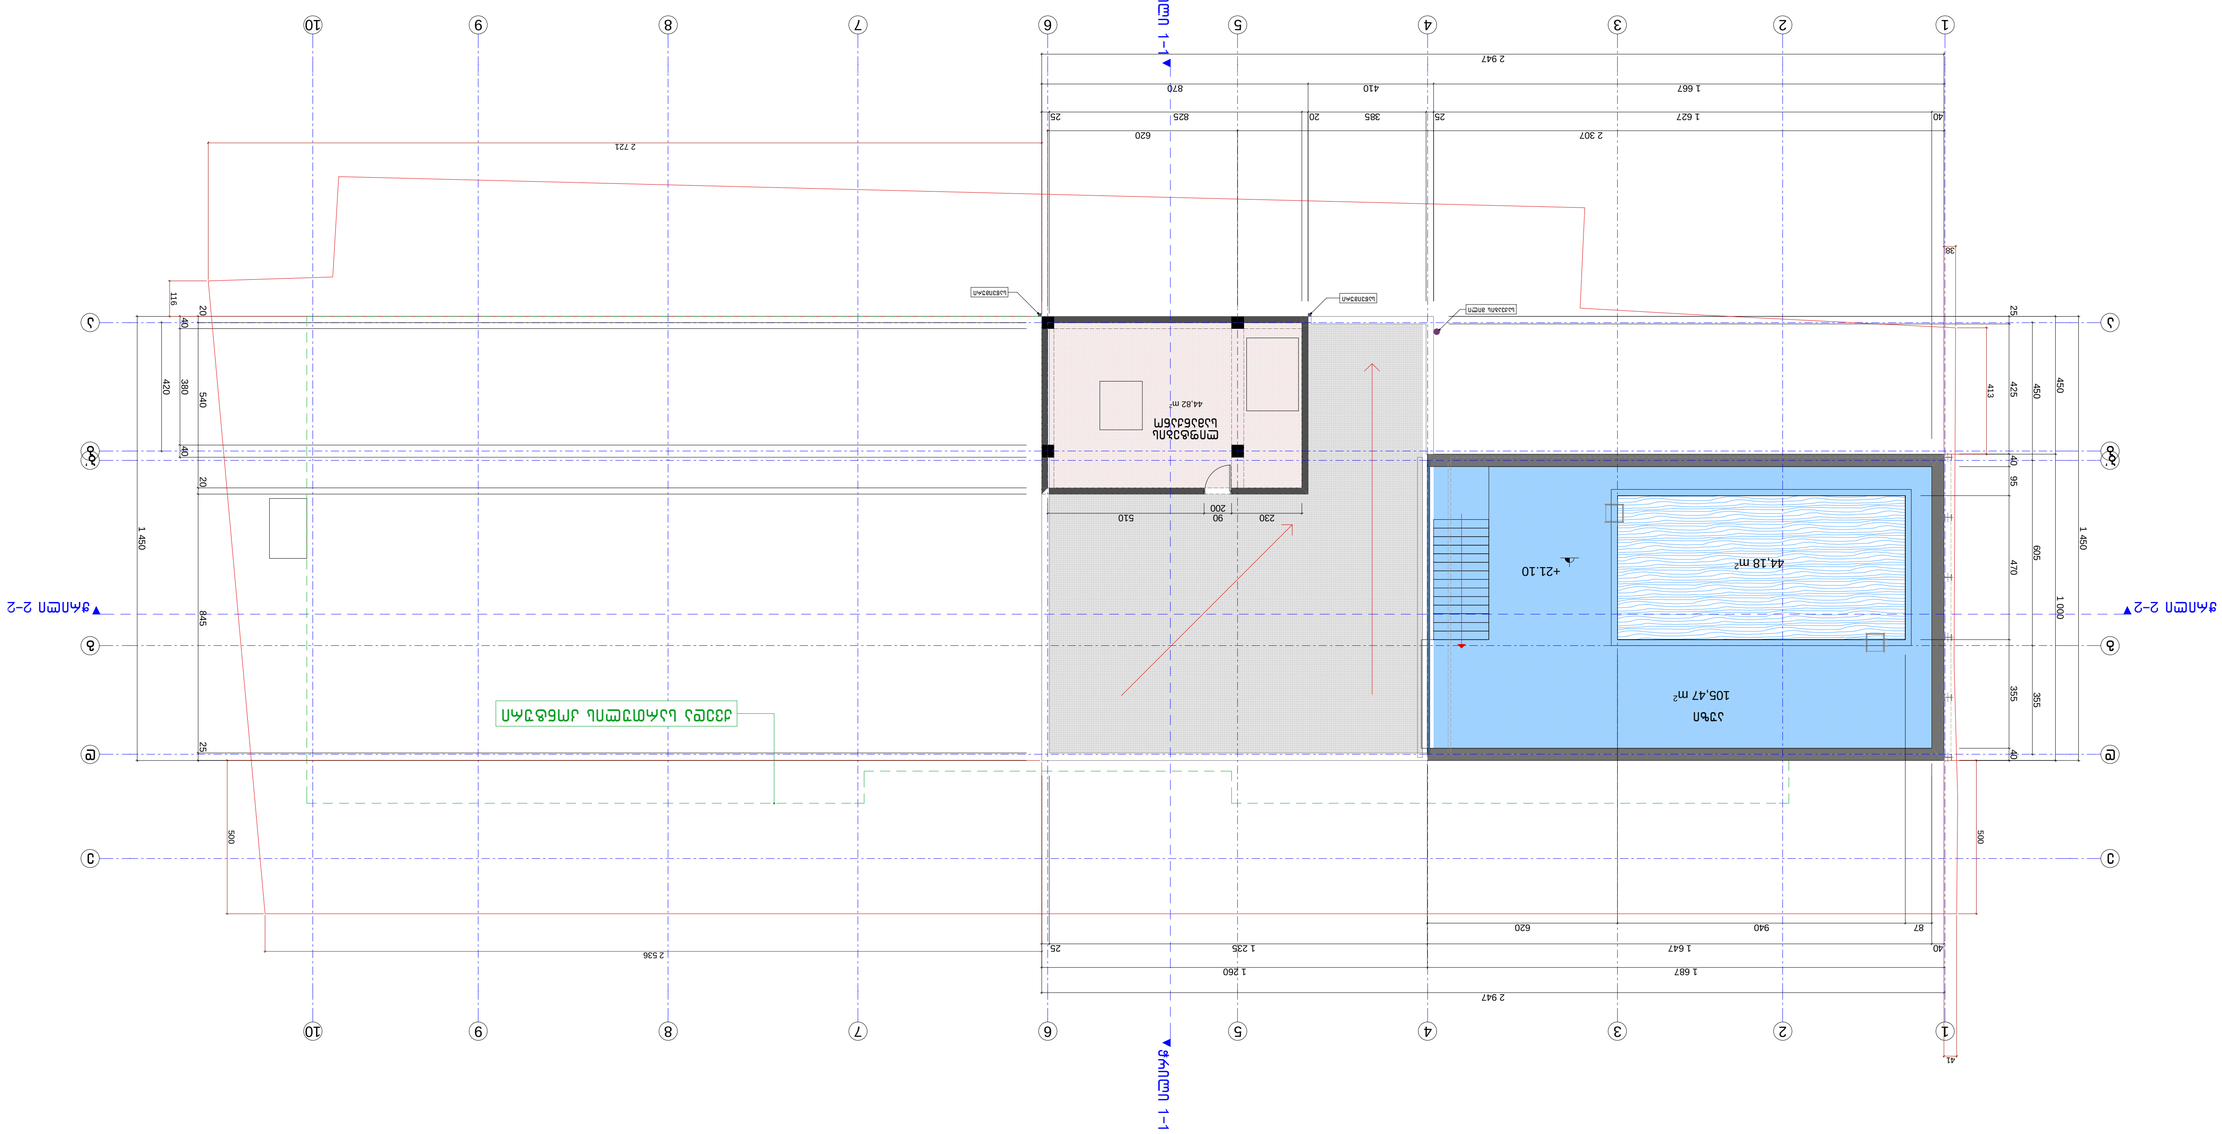





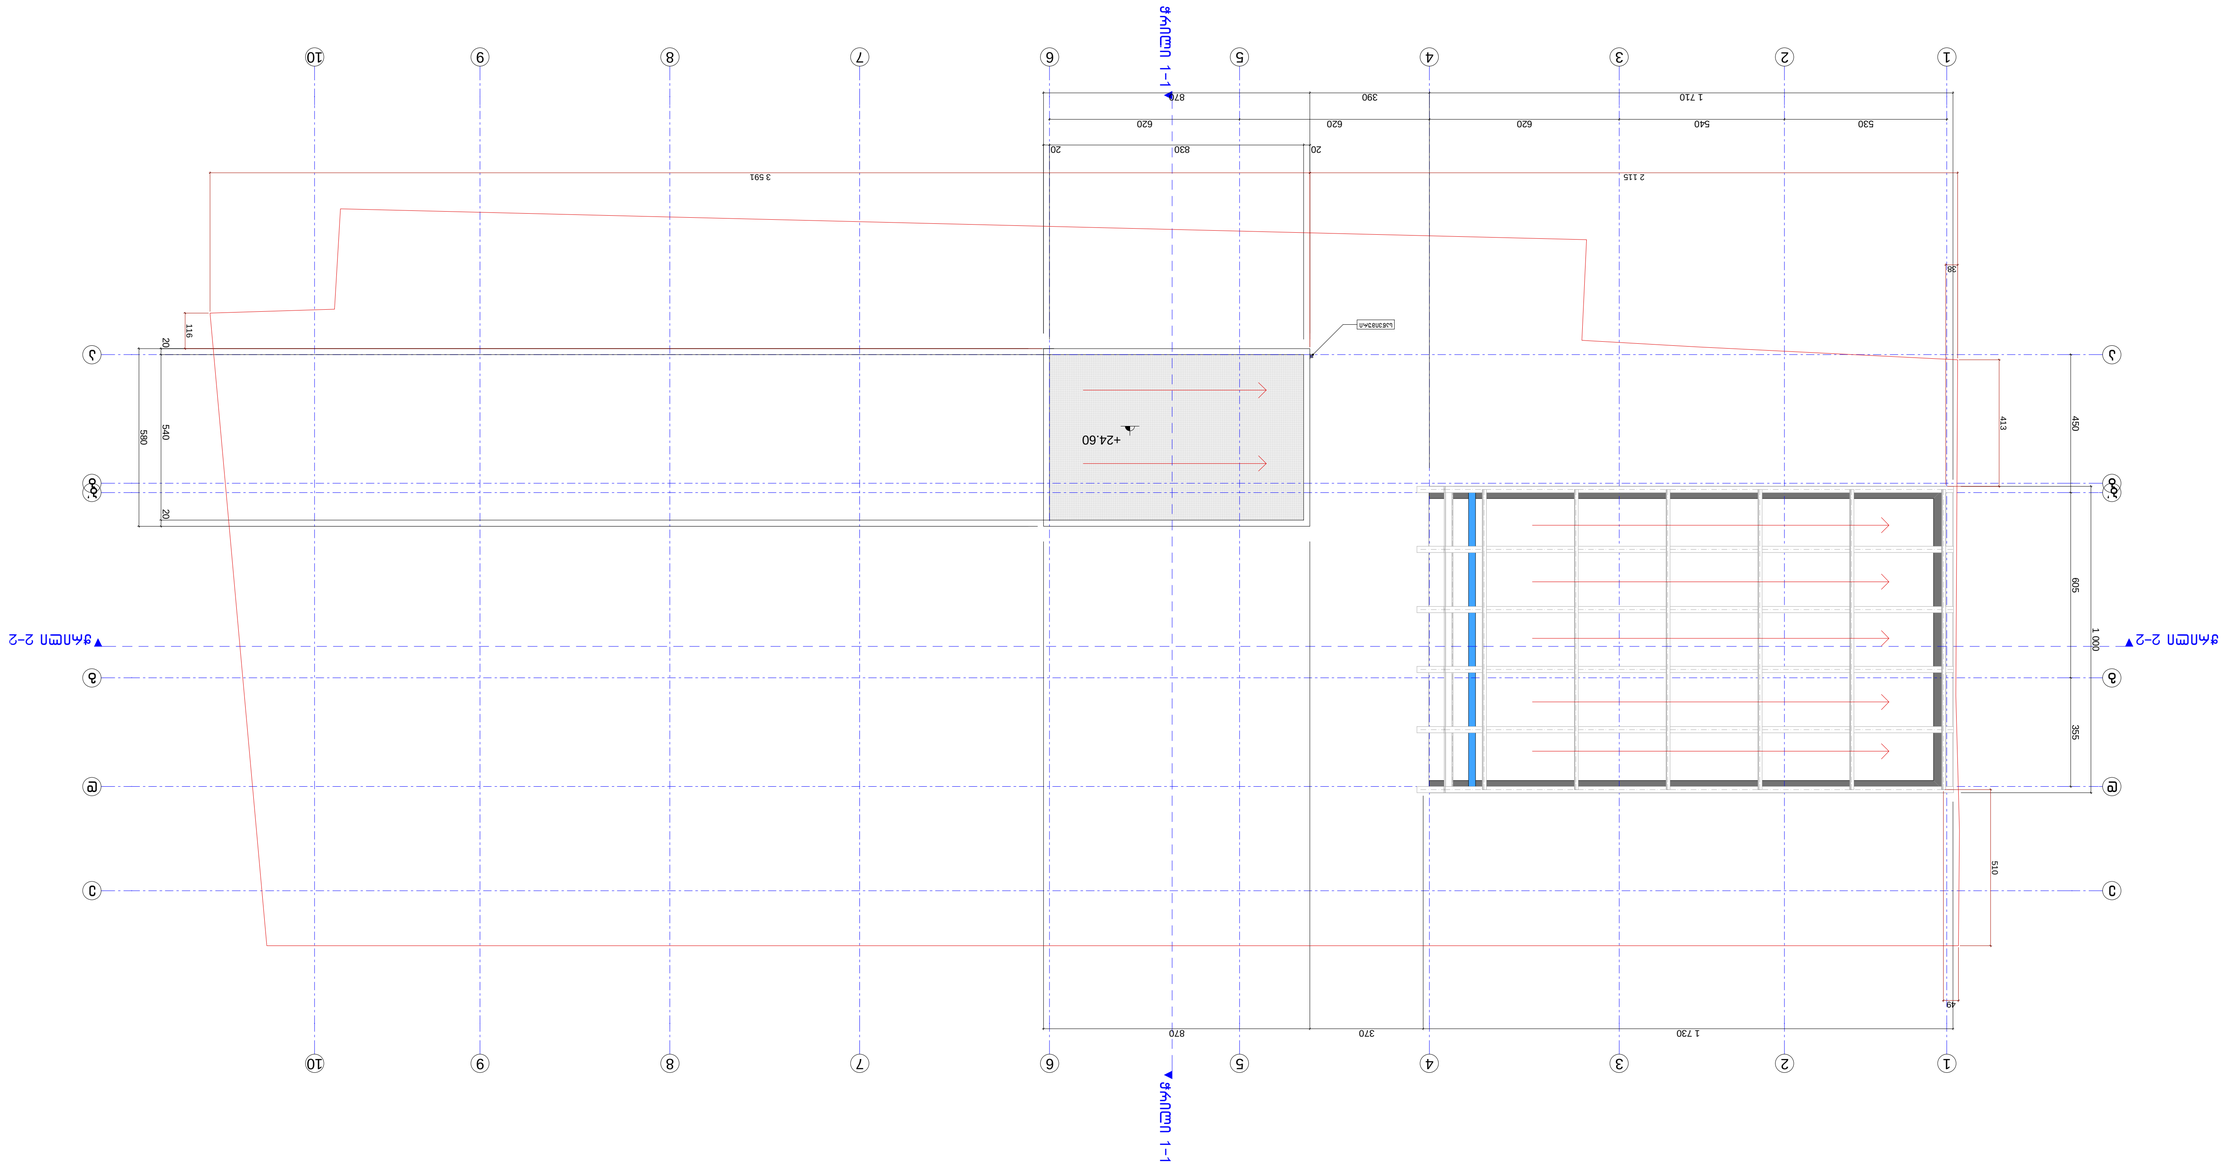







