
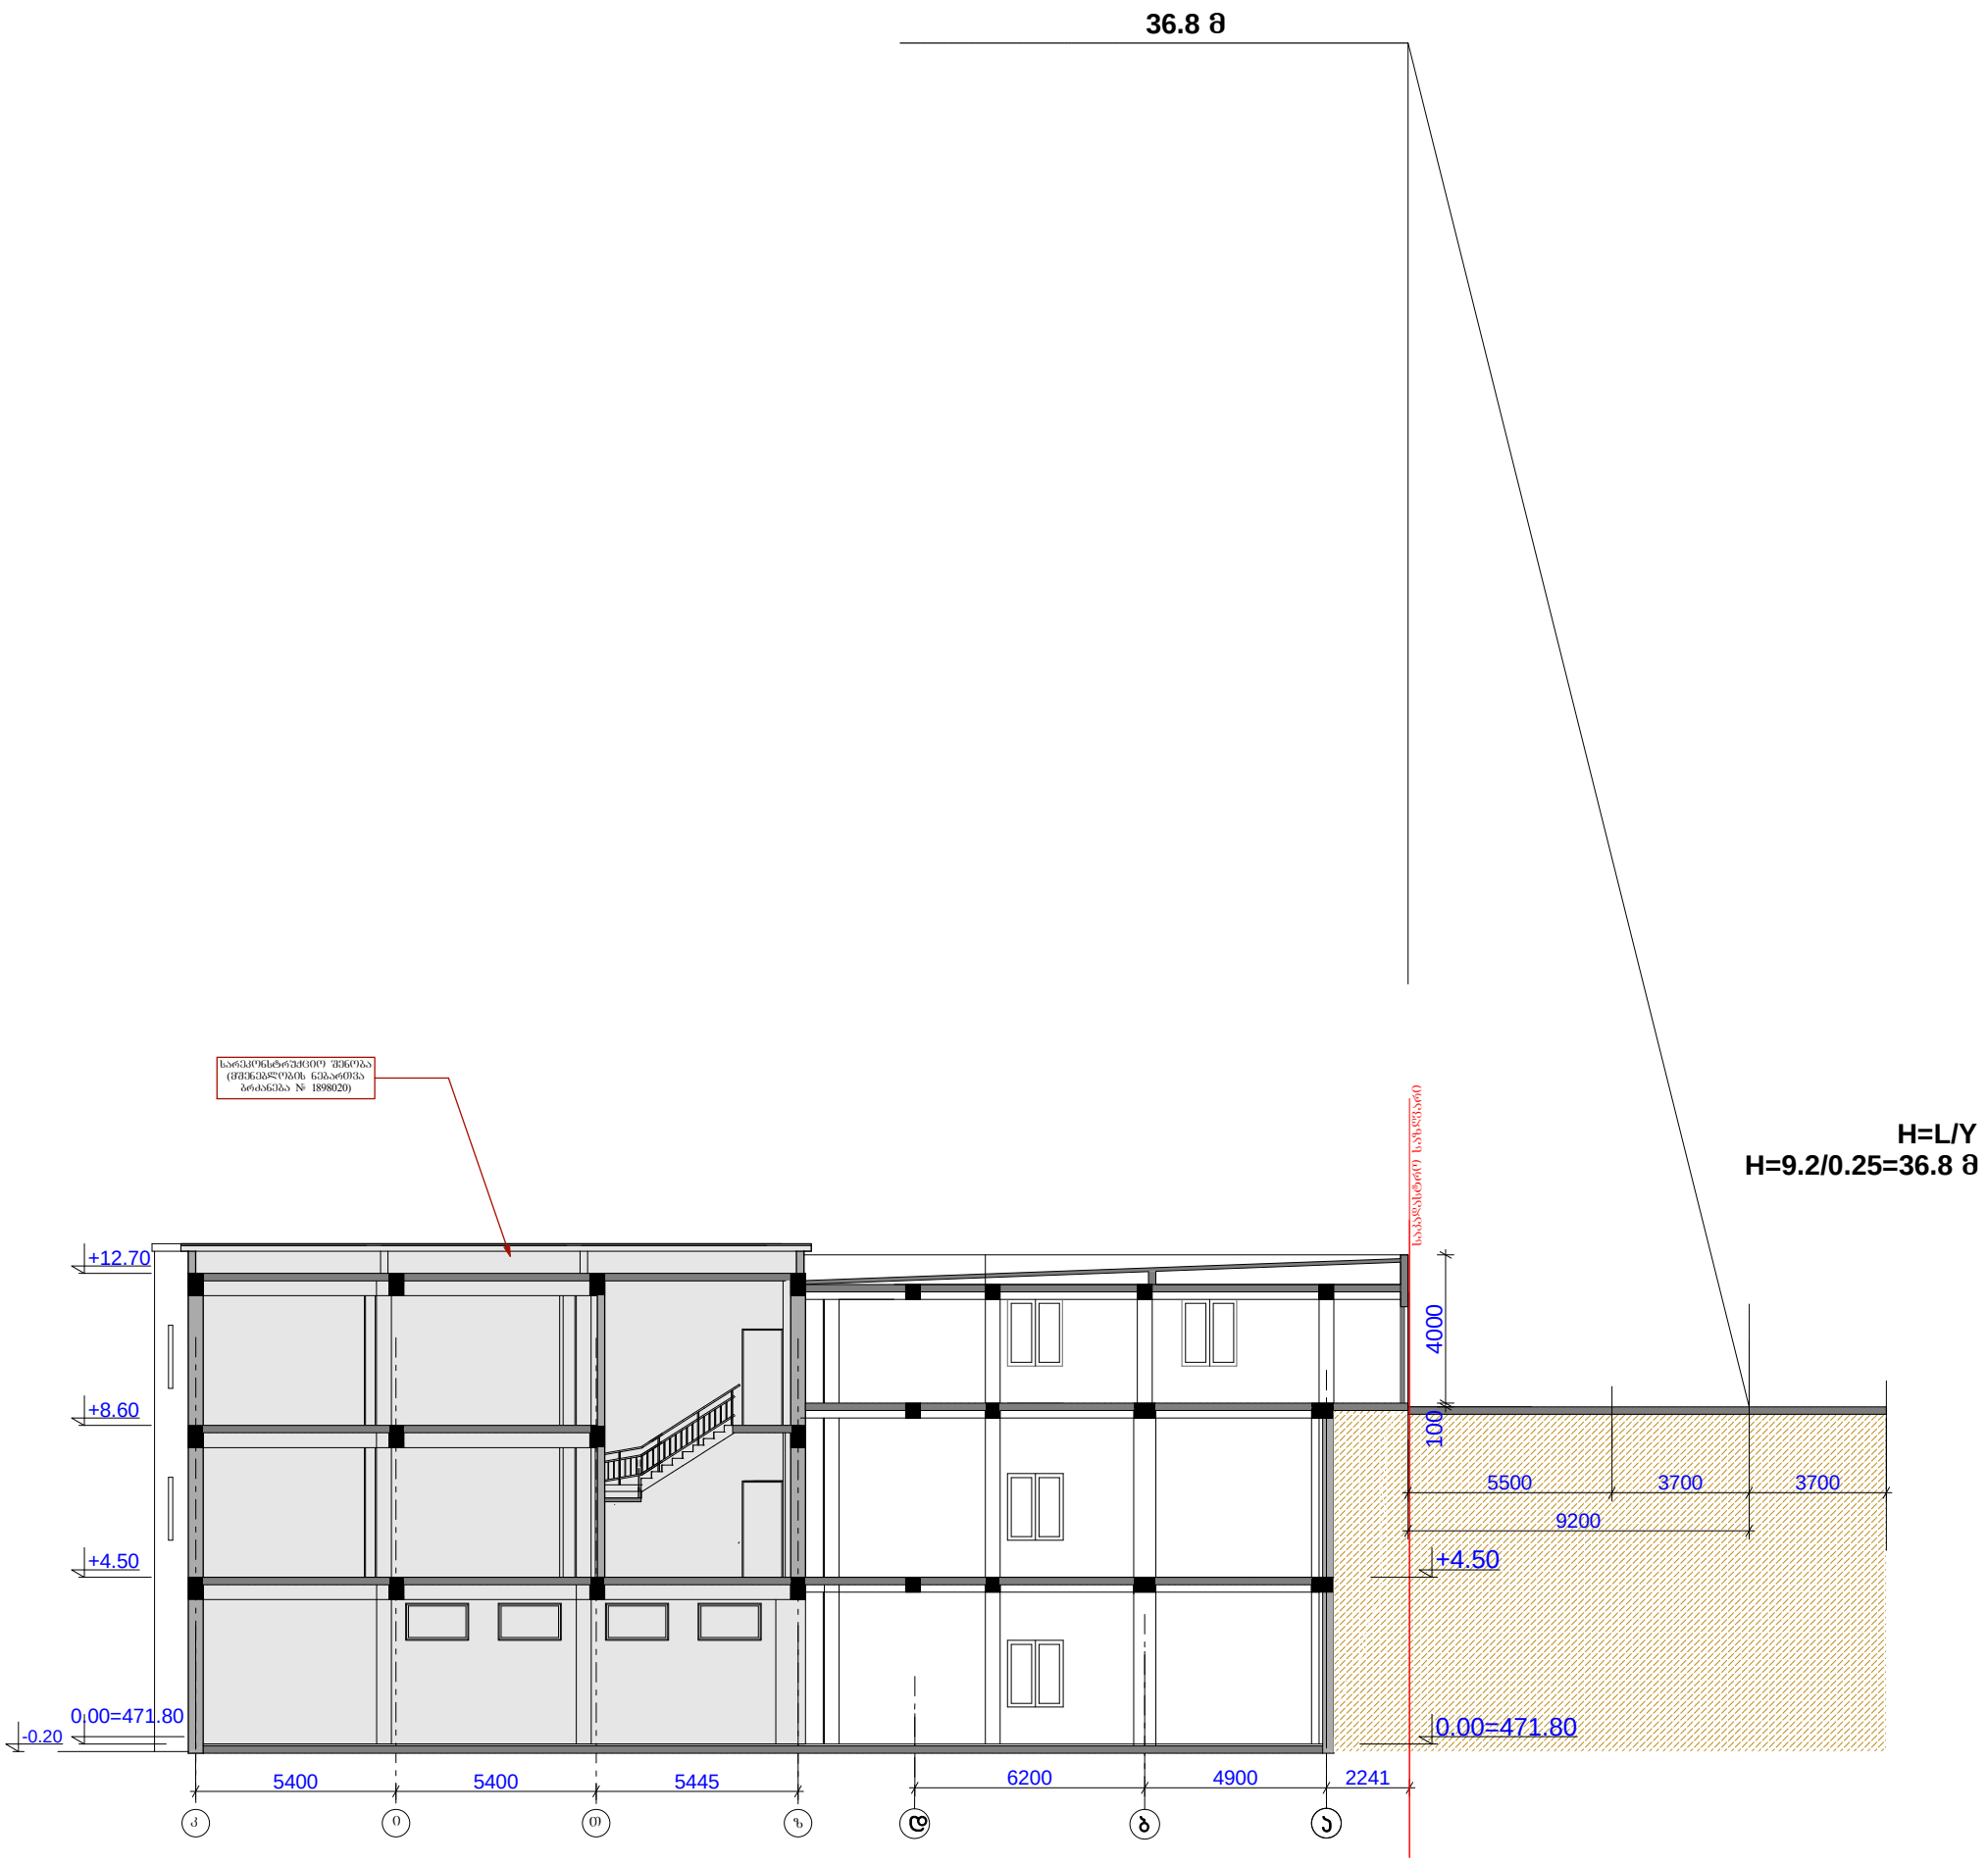

დირექტორი	ვ. ლეკიაშვილი		ქ. თბილისში, ვაკე-საბურთალოს რაიონში, გრძიაშვილის ქ.№22/№24 სასაწყობო შენობის რეკონსტრუქცია			
არ შემ. არქიტექ.	გ.ნანავყვნიშვილი					
არქიტექტორი	გ.ვეფხიაშვილი		არქიტექტურული ნაწილი	ფაქტობა №		
			სიმაღლის განსაზღვრის სქემა სხივის აგებვა	სტადია	ფურც.	ფ-ბი	მასშტაბი
				მ	სბს-2	11	1:200
შემსრულა	გ. ნანანყვნიშვილი			შ.პ.ს. "იძს ვაი ზედ არქიტექტს"			