

შპს "ნოვა დეველოპმენტ".
აქართველო. ქ.თბილისის,
ვაჟა საბურთალოს
რაიონში,ყრონგტანტის №47

პირობითი აღნიშვნები

ტექნიკურ ეკონომიური
მაჩვენებლები

თანამდებობა	გვარი	ხელმოწერა
დირექტორი	გ.ბიჯისაშვილი	
ავტორი	დ.ცოტნიაშვილი	
თანაავტორი		
დაამუშავა	დ.ცოტნიაშვილი	
შეამოწმა	დ.ცოტნიაშვილი	

დამკვეთი გ.ბიჯისაშვილი

პროექტი

ნახაზი

მისამართი: ქალაქი თბილისი,
ქუჩა გოძისაშვილი №22

მასშტაბი	1:100	
თარიღი		
სტადია	ფურცელი	ფურცლები
მ.პ	A-2	



შპს "ნოვა დეველოპმენტ".
აჭართველო. ქ.თბილისის,
ვაჟა საბერთალოს
რაიონში,პრონშტანტის №47

პირობითი აღნიშვნები

ტექნიკურ ეკონომიური
მაჩვენებლები

თანამდებობა	გვარი	ხელმოწერა
დირექტორი	გ.ბიჭიაშვილი	
ავტორი	დ.ცოტნიაშვილი	
თანაავტორი		
დაამოწმა	დ.ცოტნიაშვილი	
შეამოწმა	დ.ცოტნიაშვილი	

დამკვეთი გ.ბიჭიაშვილი

პროექტი

ნახაზი

მისამართი: ქალაქი თბილისი,
ქუჩა გრიშაშვილი №22

მასშტაბი	1:100		
თარიღი			
სტადია		ფურცელი	ფურცლები
მ.პ		A-2	

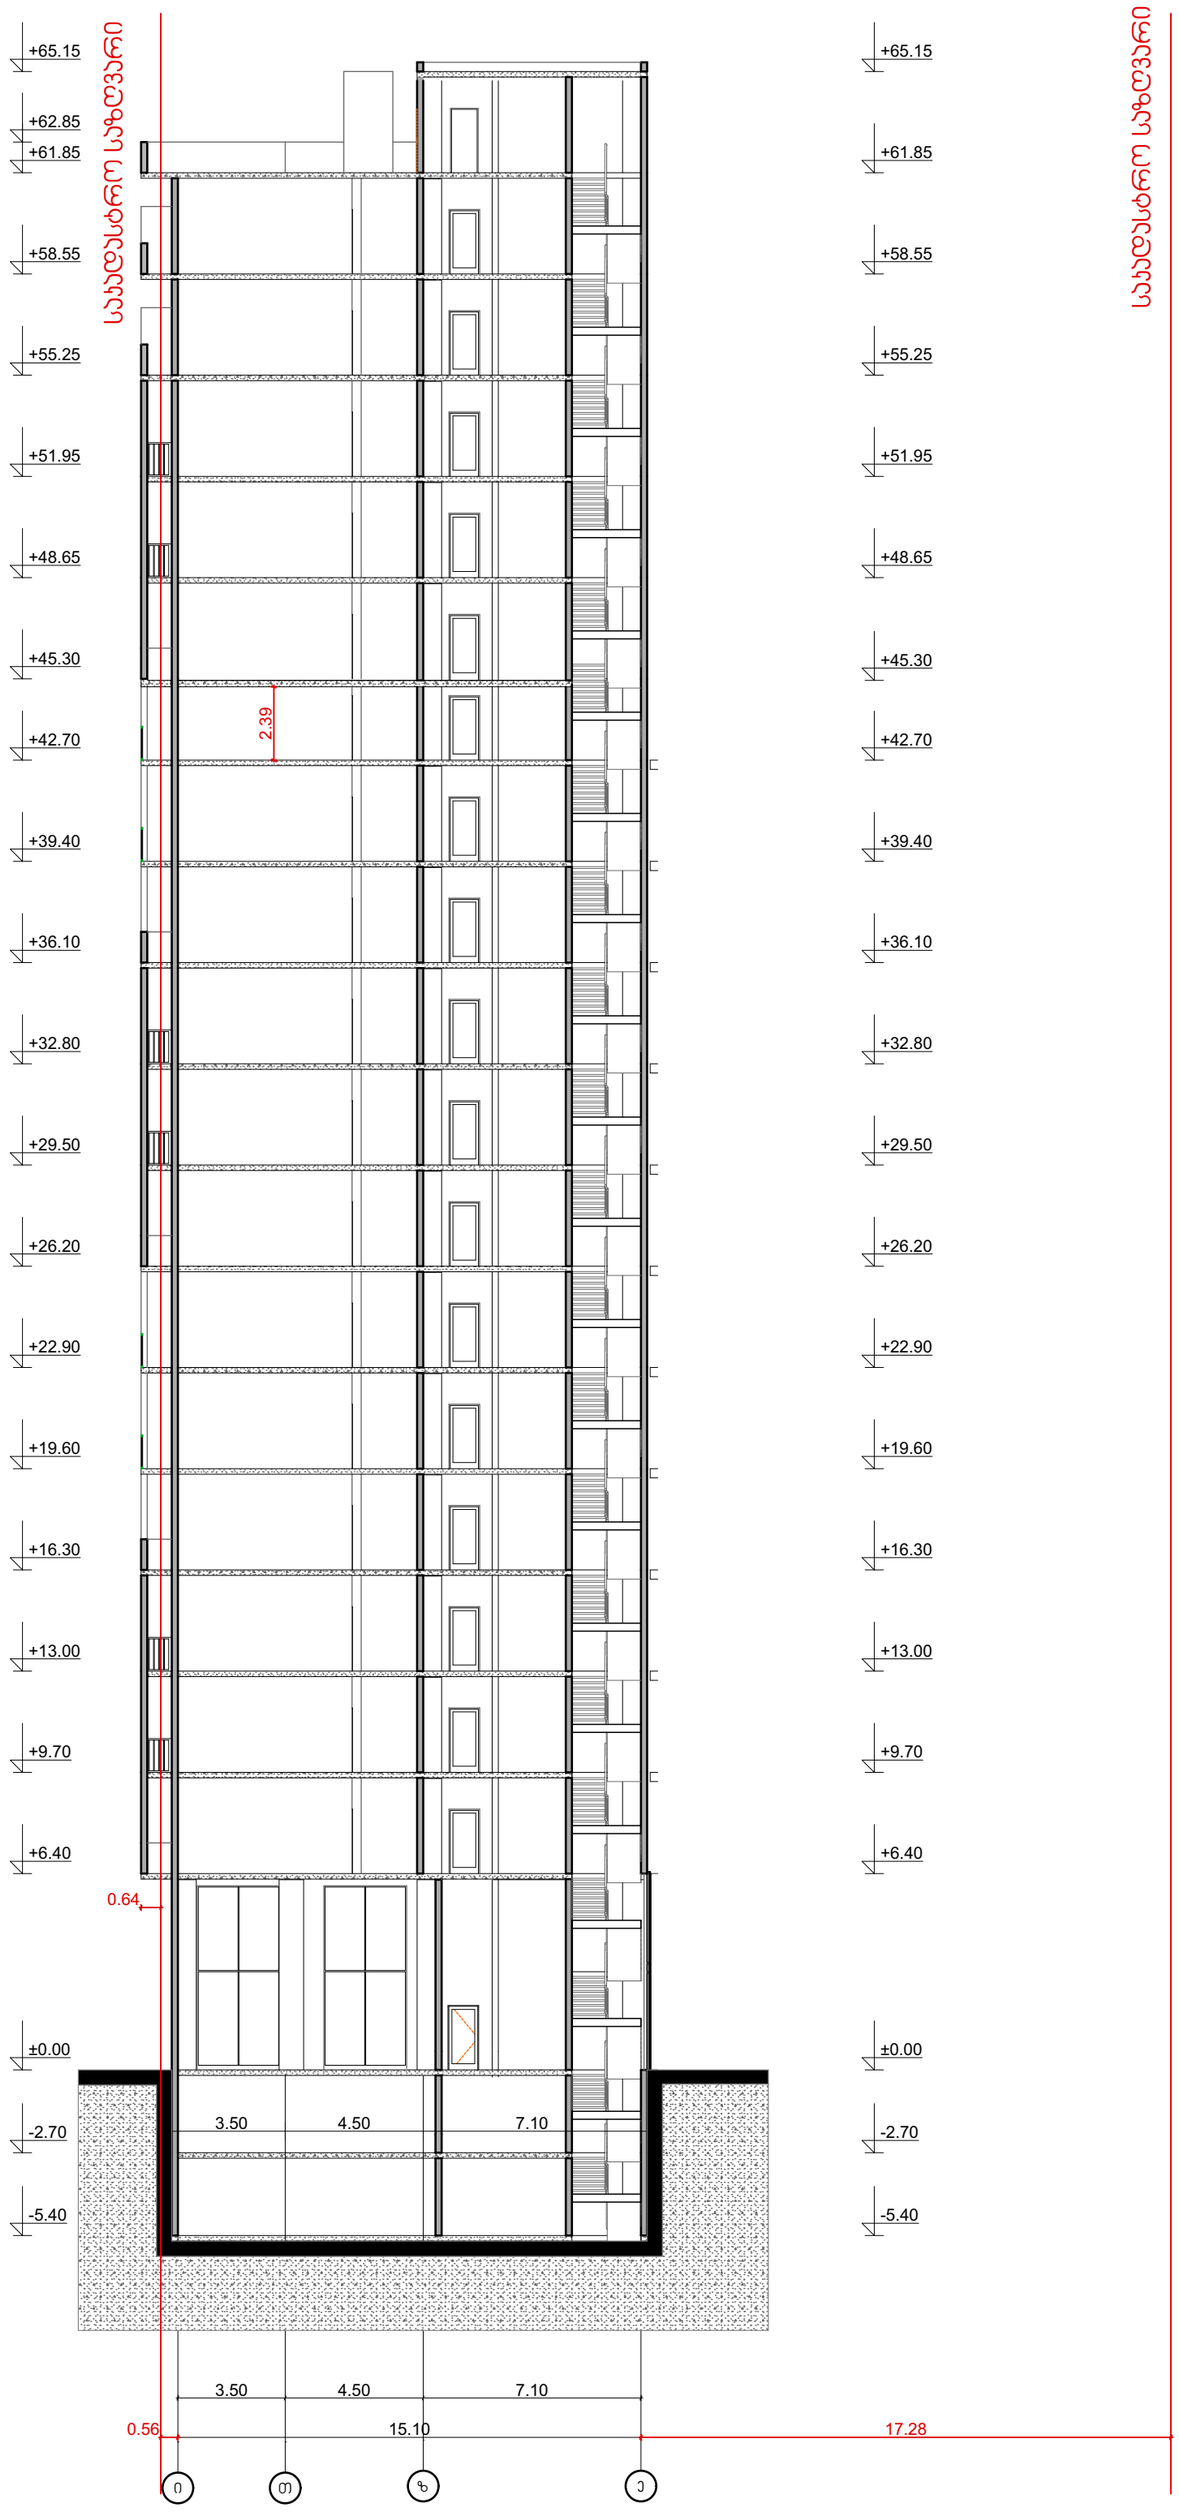

3-3 chrili

შპს "ნოვა დეველოპმენტ".
აქართველო. ქ.თბილისის,
ვაჟა საბურთალოს
რაიონში,ყრონშტანტის №47

პირობითი აღნიშვნები

ტექნიკურ ეკონომიური
მაჩვენებლები

თანამდებობა	გვარი	ხელმოწერა
დირექტორი	გ.ბიჯისაშვილი	
ავტორი	დ.ცოტნიაშვილი	
თანაავტორი		
დამპროექტებელი	დ.ცოტნიაშვილი	
შემოწმება	დ.ცოტნიაშვილი	

დამკვეთი გ.ბიჯისაშვილი

პროექტი

ნახაზი

მისამართი: ქალაქი თბილისი,

მასშტაბი	1:100	
თარიღი		
სტადია	ფურცელი	ფურცლები
მ.პ	A-2	

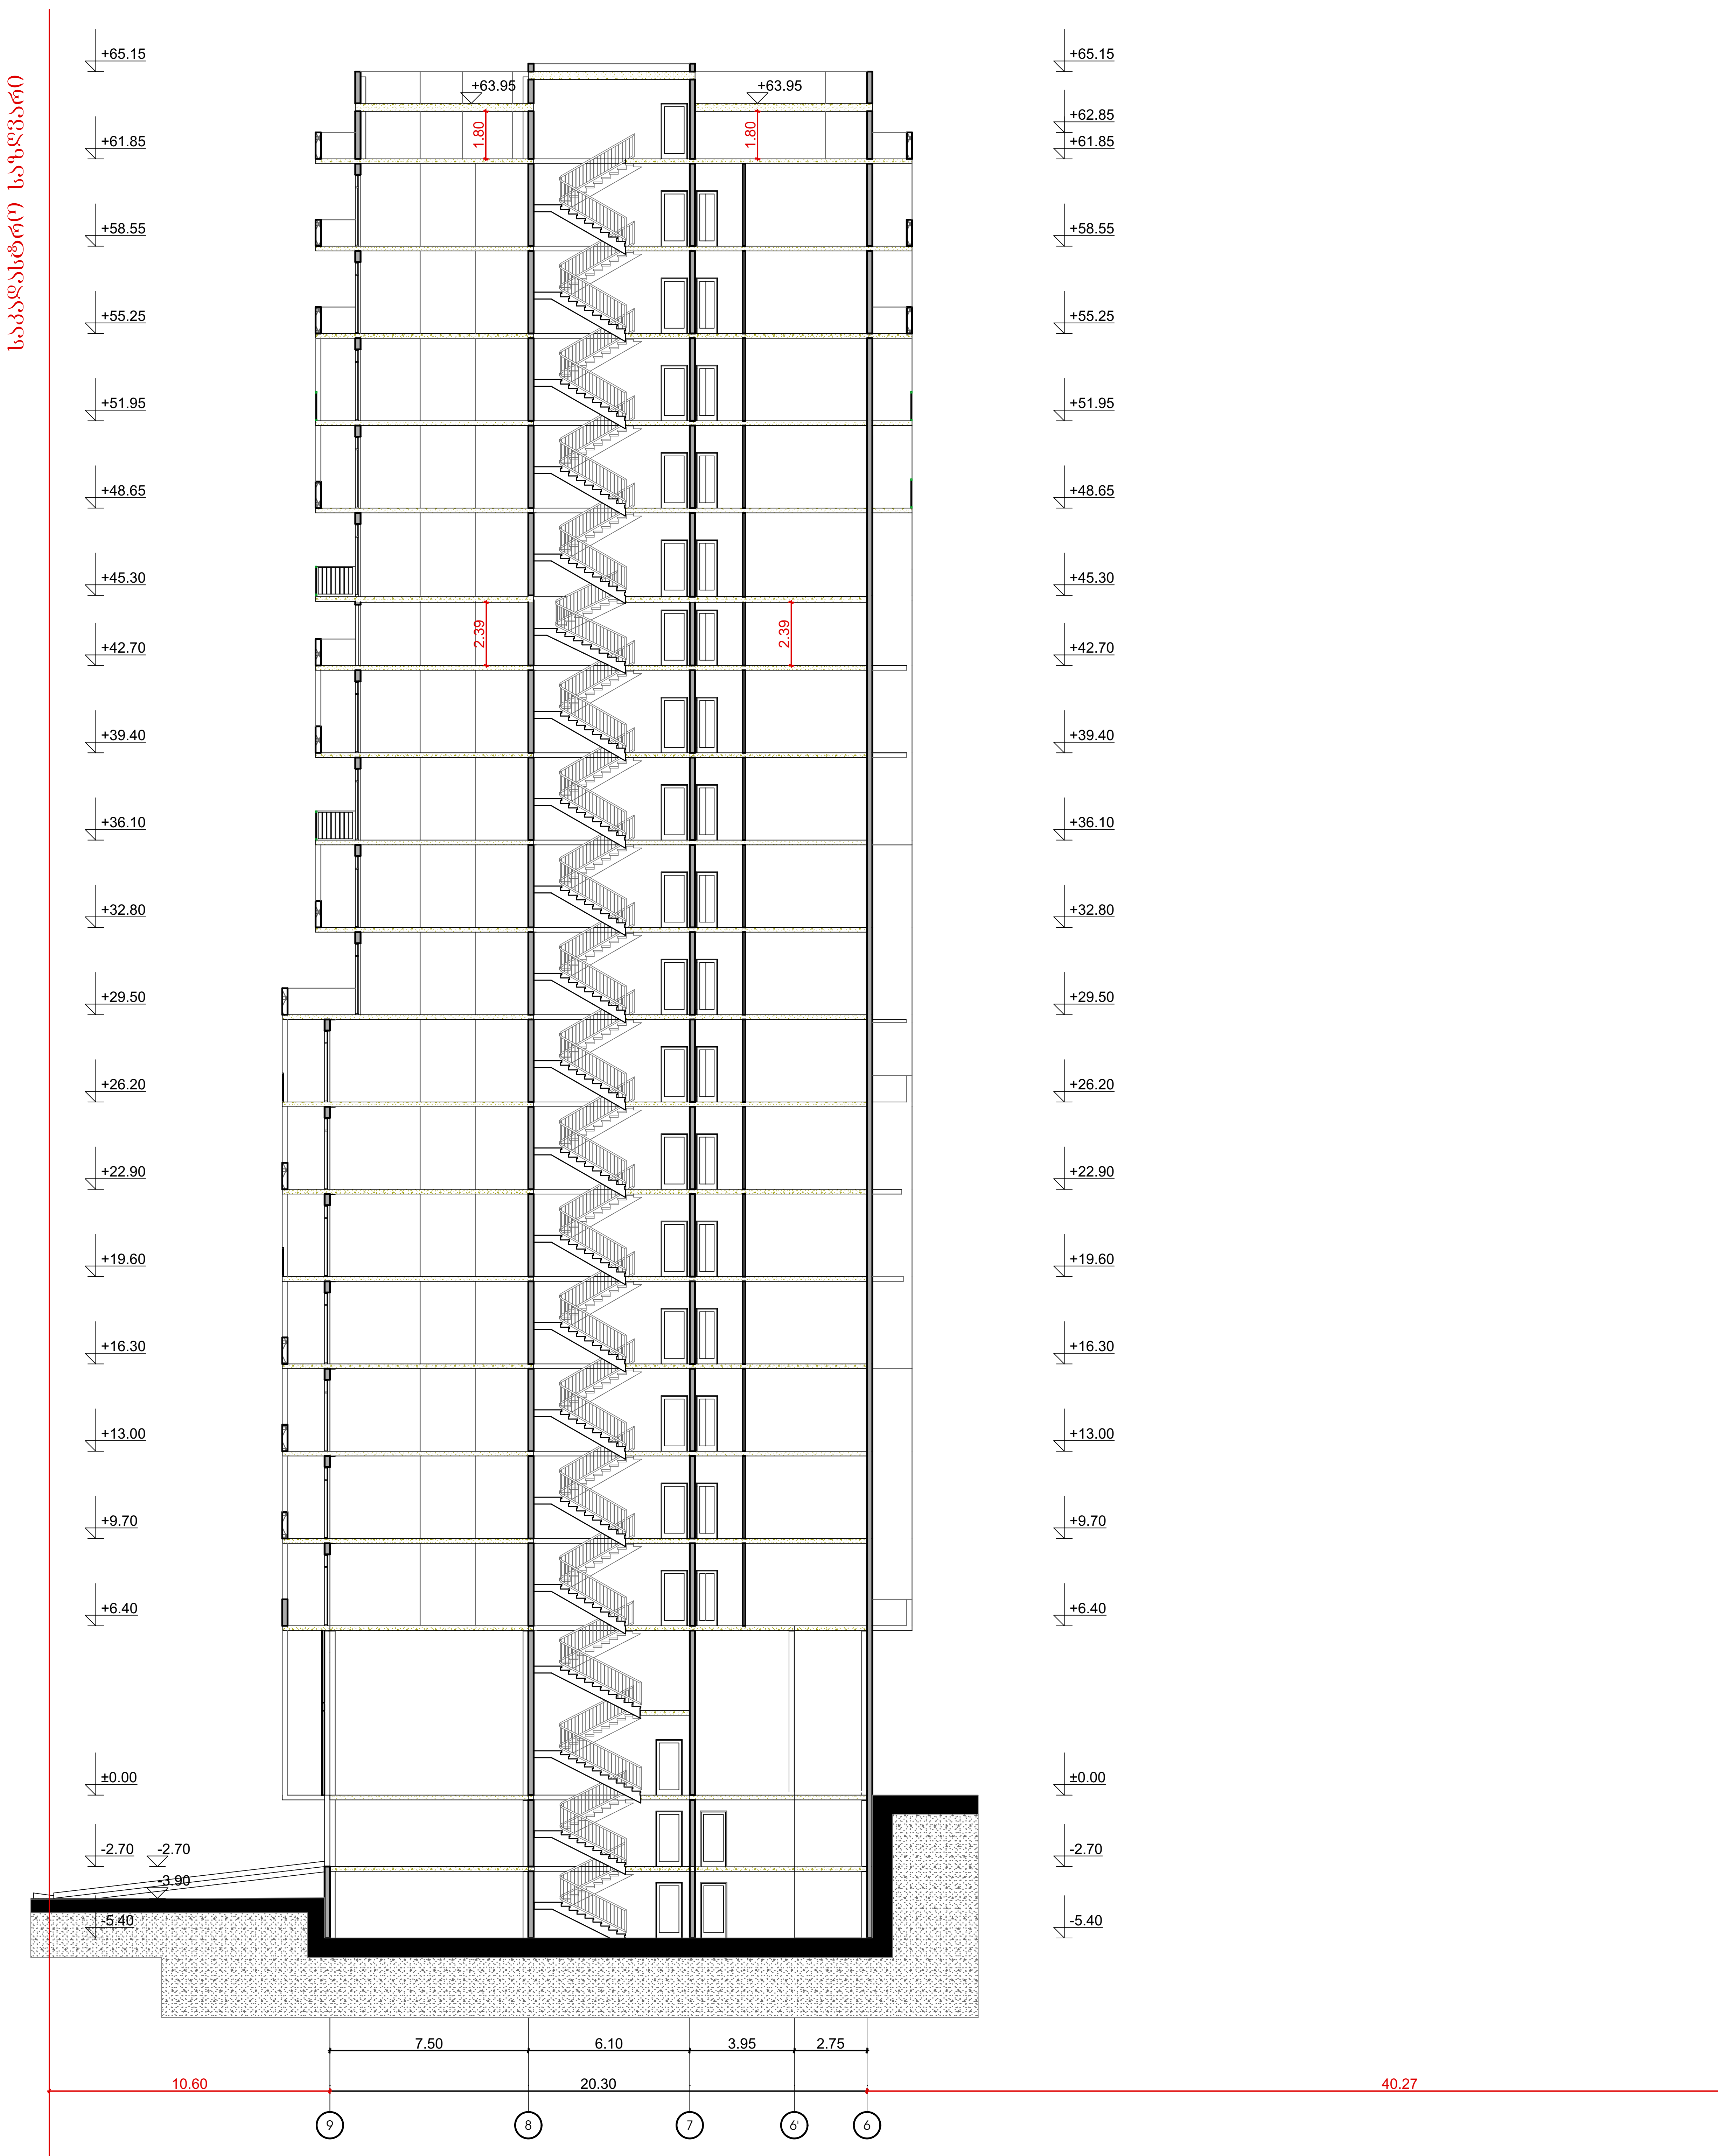

შპს "ნოვა დეველოპმენტ".
აქართველო. ქ.თბილისის,
ვაკე საბურთალოს
რაიონში,კრონშტანტის №47

საკადასტრო საზღვარი

პირობითი აღნიშვნები

ტექნიკურ ეკონომიური მაჩვენებლები

თანამდებობა	გვარი	ხელმოწერა
დირექტორი	გ.ბიჭიკაშვილი	
ავტორი	დ.ცოტნიაშვილი	
თანაავტორი		
დაამუშავა	დ.ცოტნიაშვილი	
შეამოწმა	დ.ცოტნიაშვილი	

დამკვეთი გ.ბიჭიკაშვილი

პროექტი

ნახაზი

მისამართი: ქალაქი თბილისი, ქუჩა გოძიაშვილი №22

მასშტაბი	1:100		
თარიღი			
სტადია		ფურცელი	ფურცლები
მ.პ		A-2	