



162.33 m²
3.91 m²
-2.80
-2.00
2.0
0.7
5
2
23.3

RevNo	Revision note	Date	Signature	Checked

I სართული

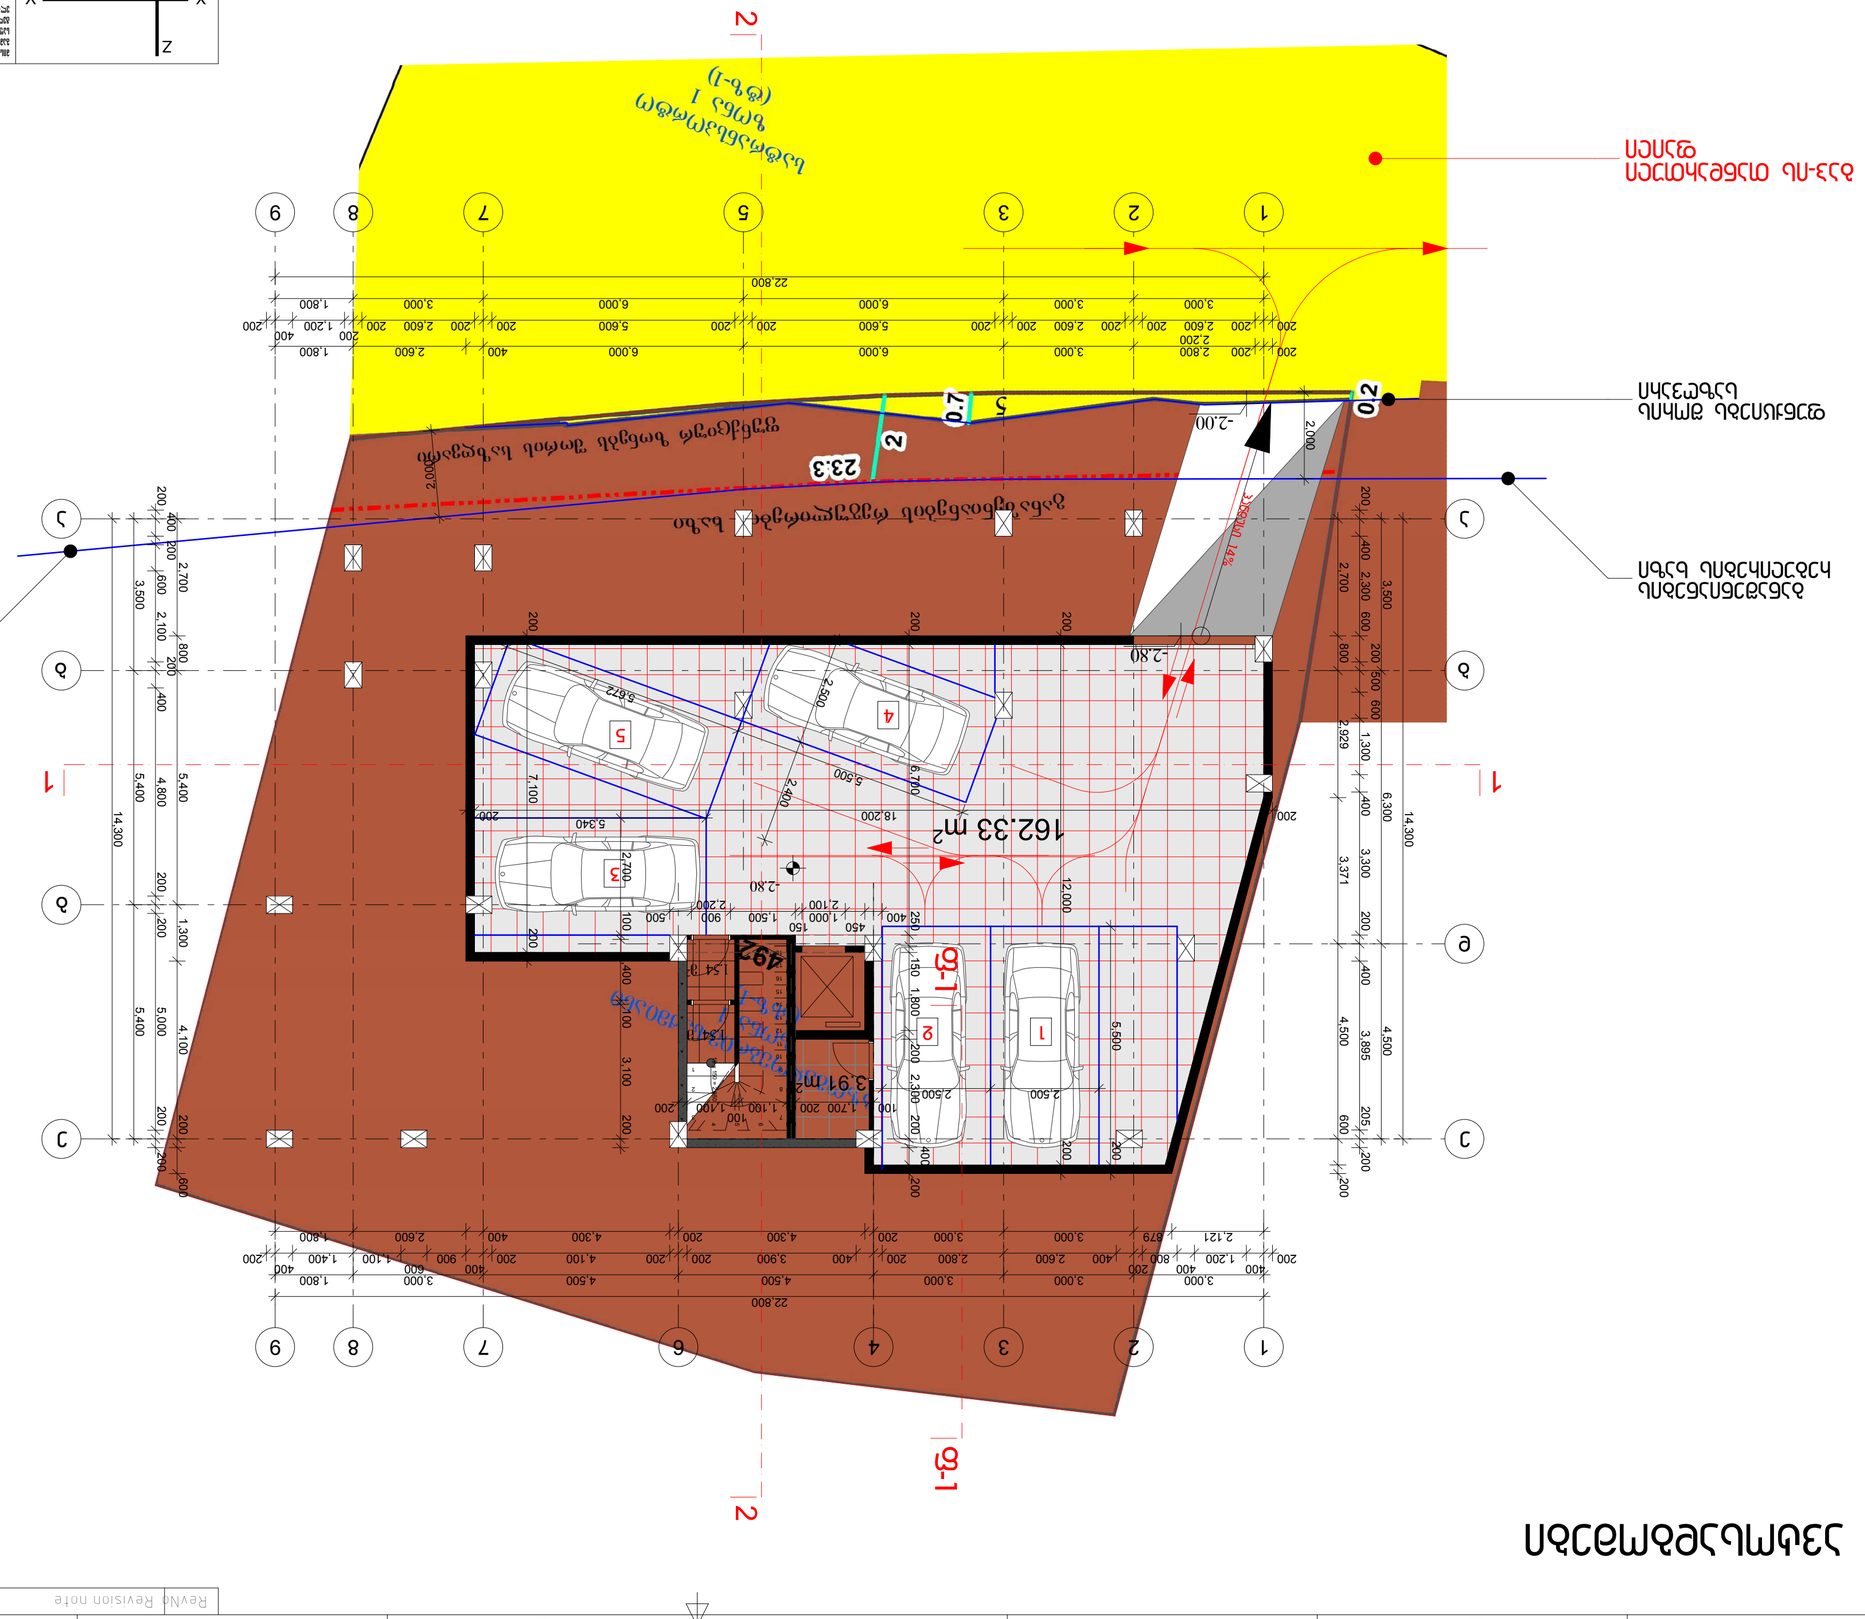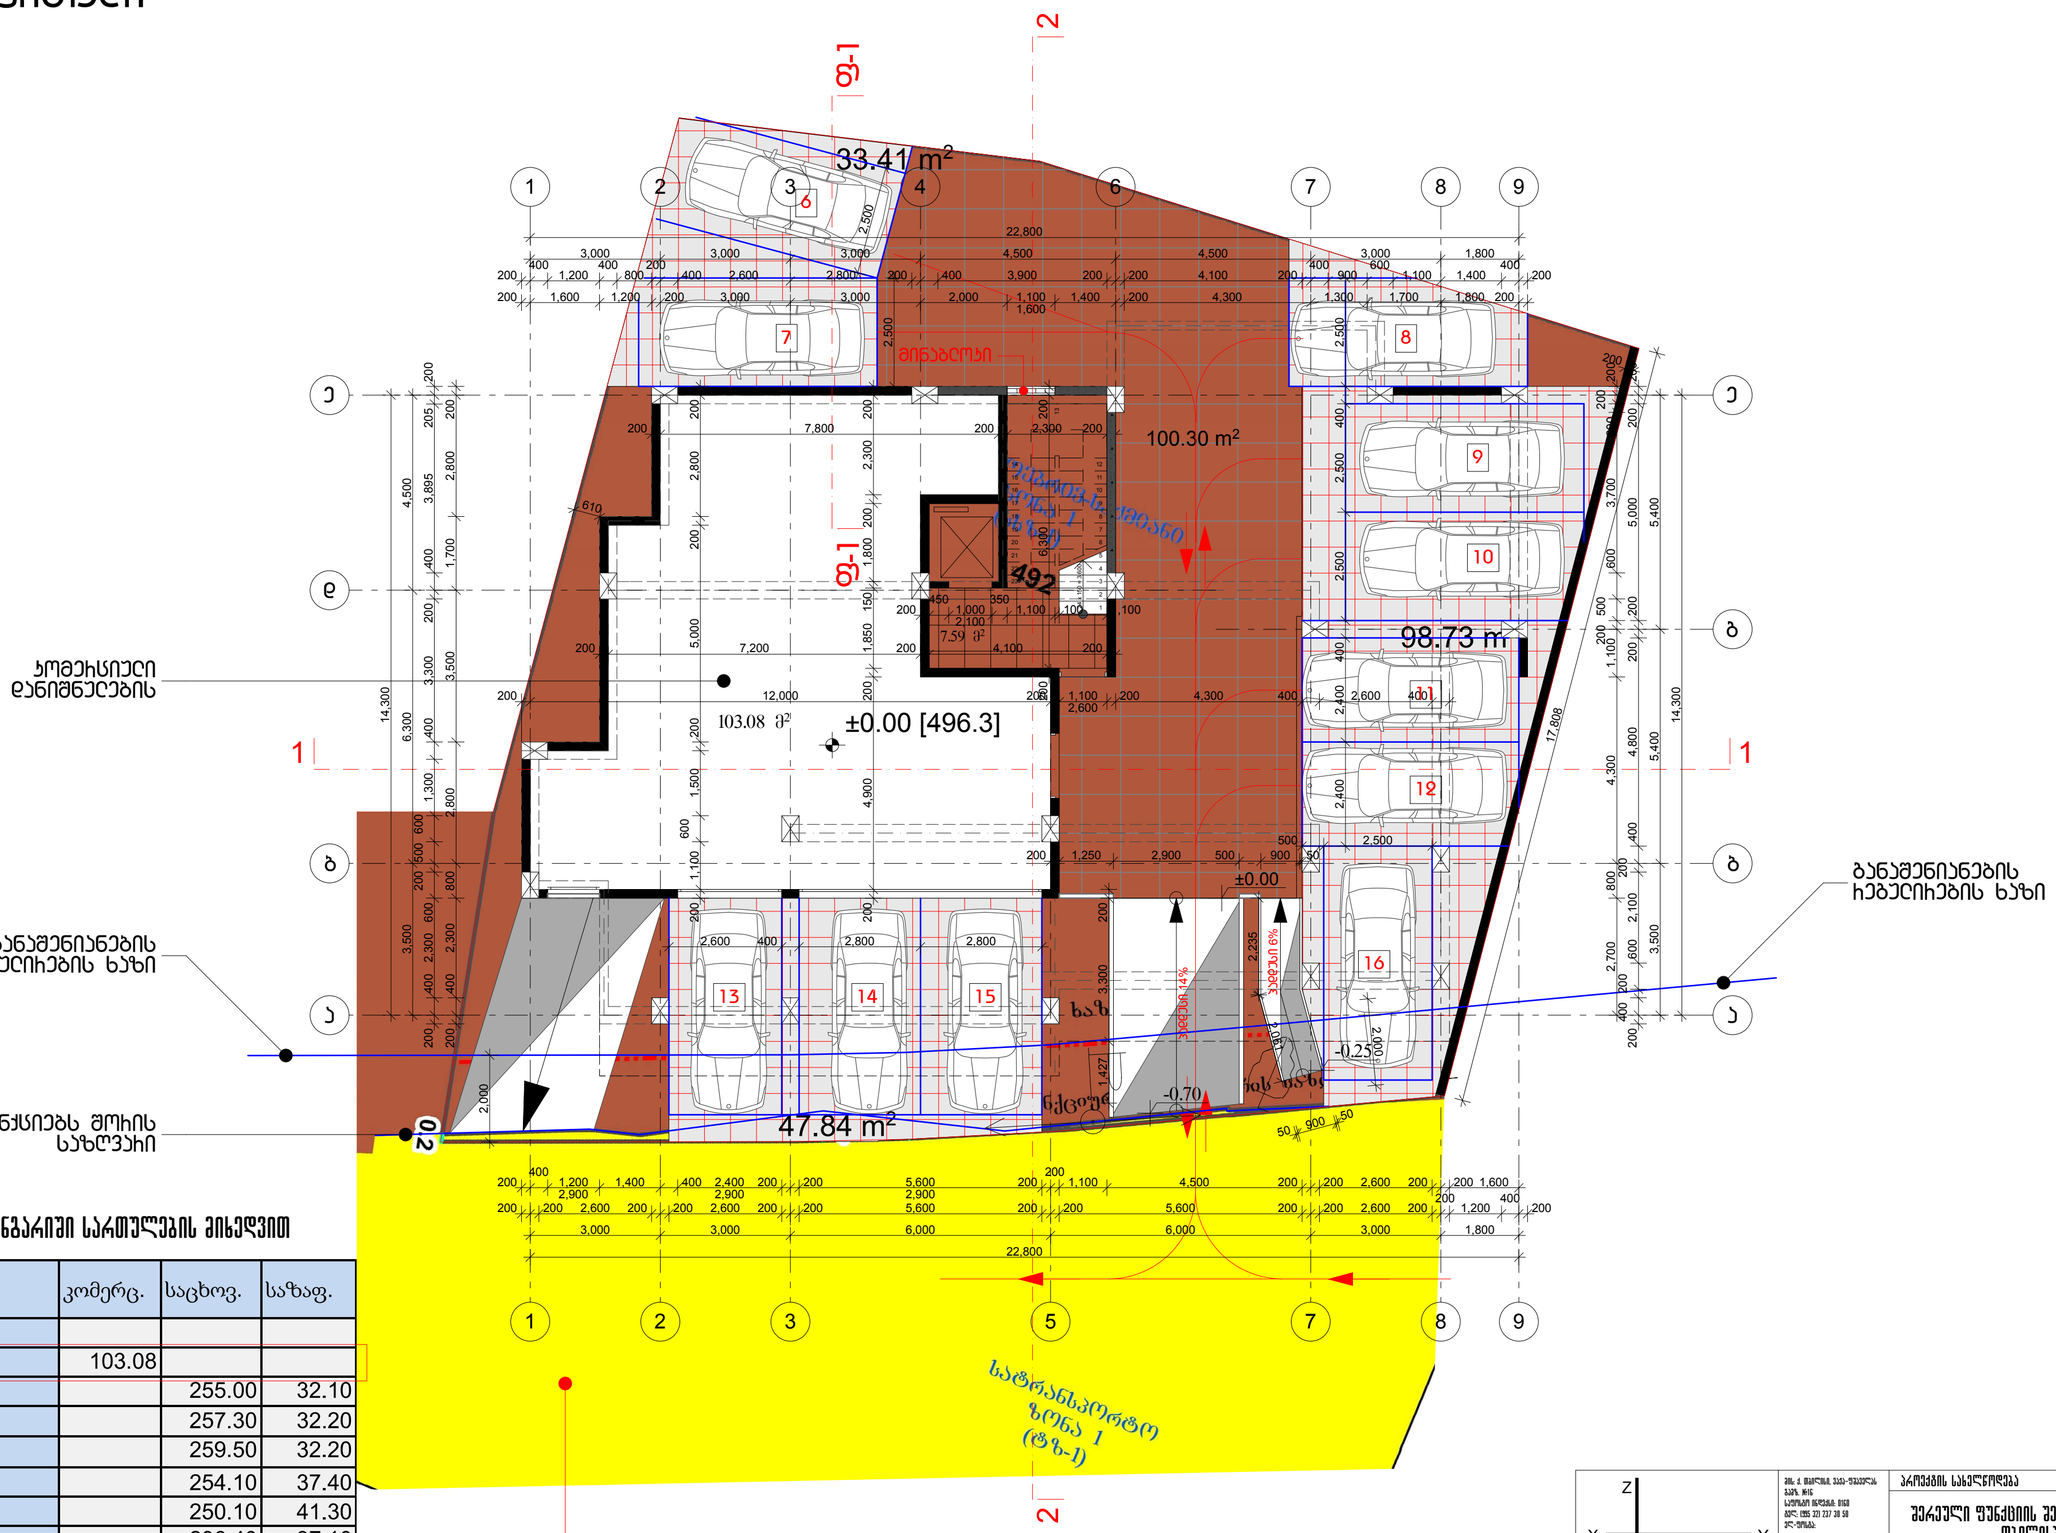

ფართობის ანგარიში სართულების მიხედვით

	კომერც.	საცხოვ.	საზაფ.
ავტ.			
I	103.08		
II		255.00	32.10
III		257.30	32.20
IV		259.50	32.20
V		254.10	37.40
VI		250.10	41.30
VII		236.40	37.10
VIII		98.80	50.80
სულ:		**1611.20**	**263.10**

	შერეული შენობის (სასტუმრო-ველი, კომერციული), ქ. ფოთში, ხუდადოვის ქ. №80-ში	
დამპროექტირებელი: ვ. ლეკიაშვილი		
არქიტექტორი: ვ. ლეკიაშვილი		
არქიტექტორი: გ. ბუხნიაშვილი		
არქიტექტორი:		
არქიტექტორი: ე. ნოღვრია		
შემოწმება: ვ. ლეკიაშვილი	არქიტექტურული ნაწილი	
	გეგმა ნიშ. 0.00 (496.3)	ფ-ბი: ა-4
		ფურც.: 23
		მასშტაბი: 1:100
		სტადია: პ