ჭრილი 1-1

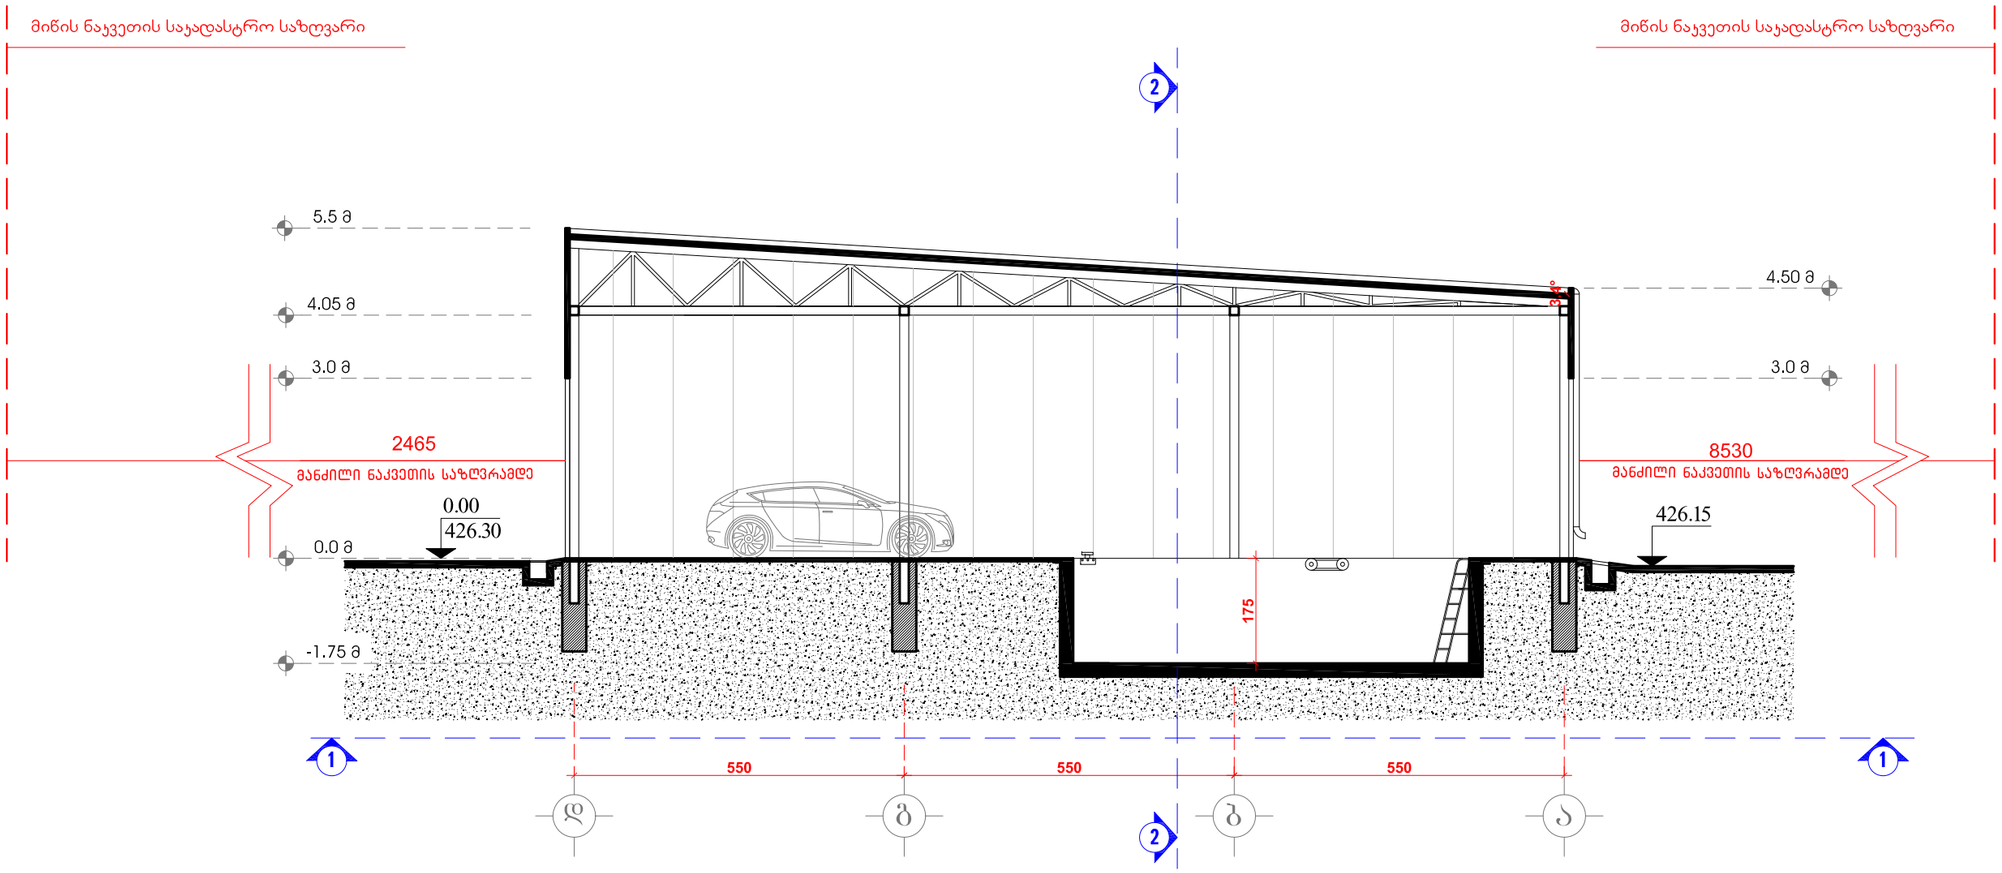

	დამკვეთი:		ავტოსერვისი პტი ცენტრი	15.10.2017
	სერგო კაპანაძე		ქ. თბილისი, კაიროს ქუჩა №13	არქიტექტურული პროექტი
პრ. მთავარი არქიტექტორი	გ. ფავლენიშვილი			
პროექტის ავტორი	გ. ფავლენიშვილი			
			ჭრილი 1-1 დ-ა დერძებში	ფურც. / სულ ფურც.
შესრულა	გ. ფავლენიშვილი			8

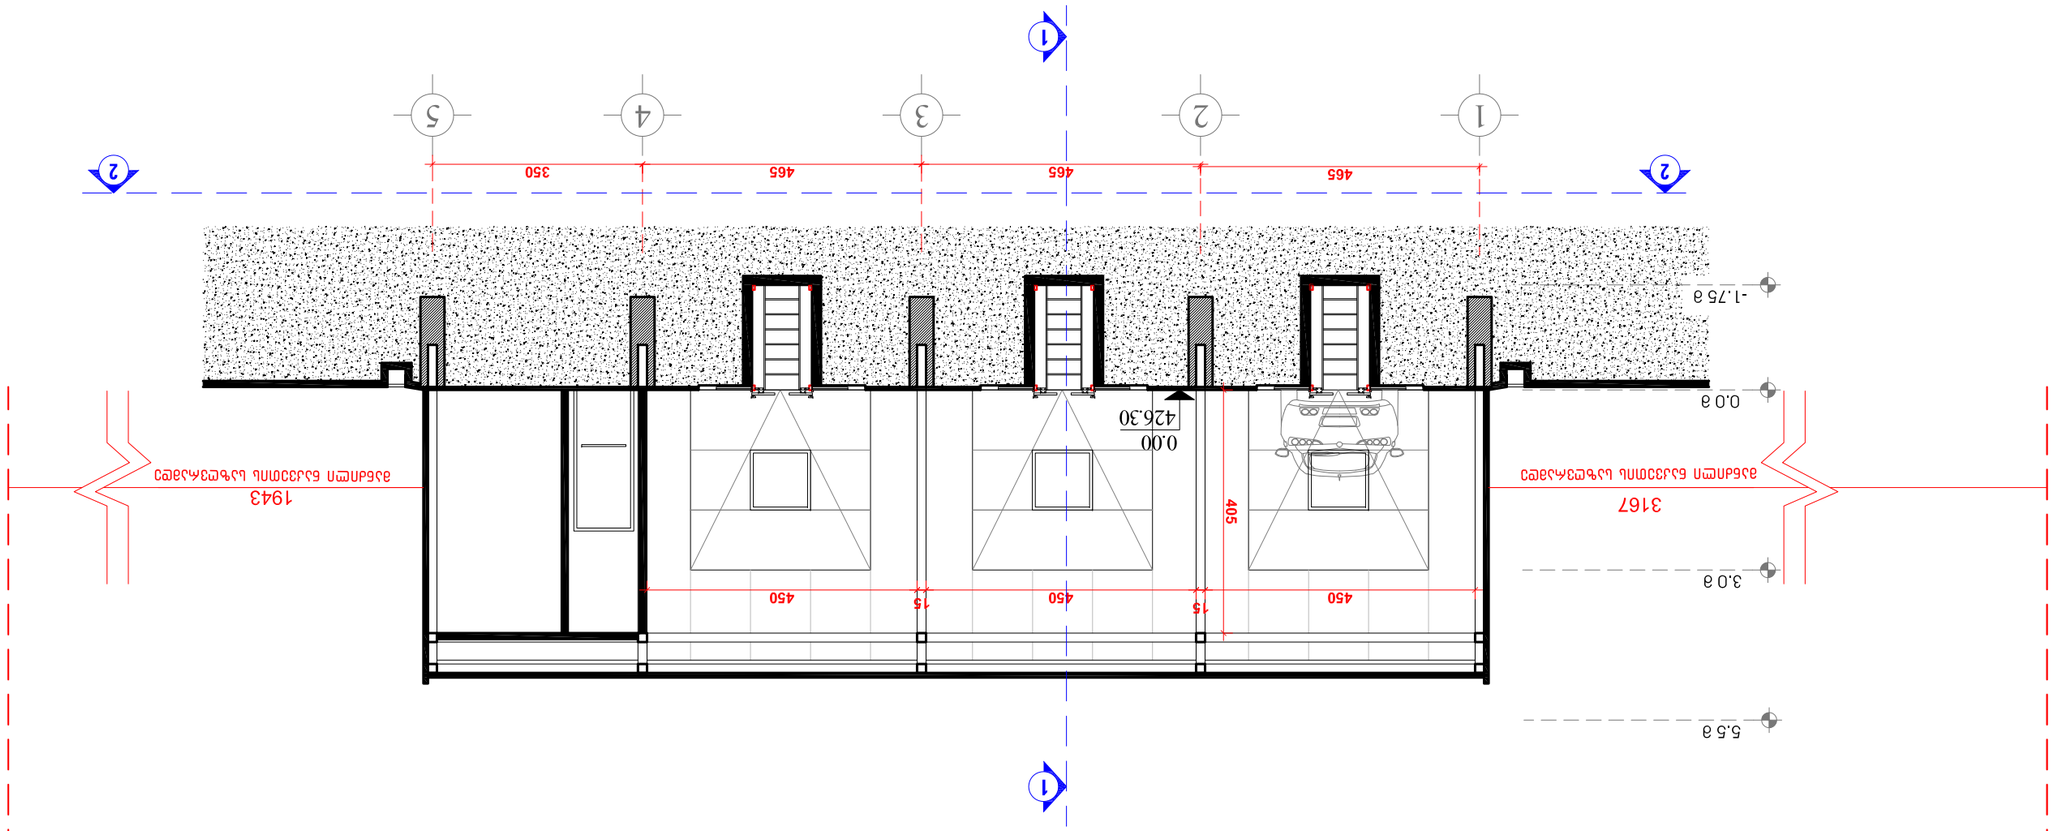

