
CYPARIS










CYPARIS
499






LABORATORY OF
ARCHITECTURE #3



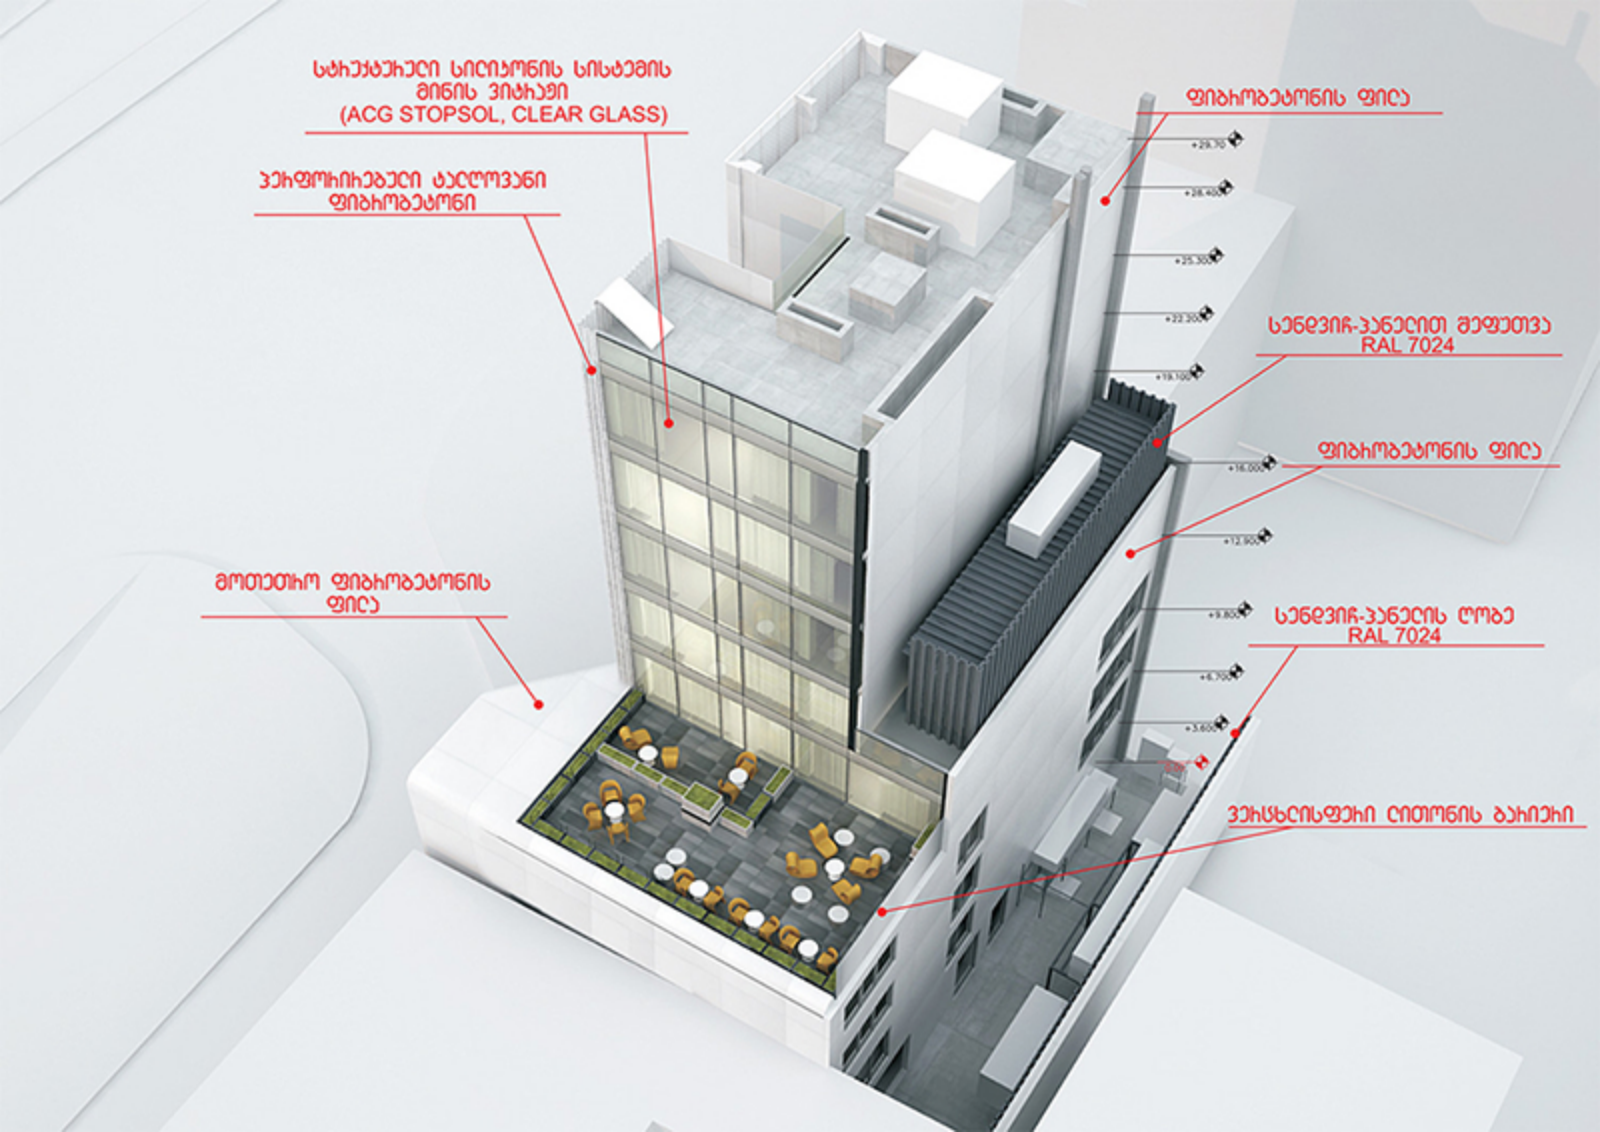
სტრუქტურული სილიკონის სისტემის მინის ვიტრაჟი
(ACG STOPSOL, CLEAR GLASS)
ფიბროცემენტის ფილა
ეპოქსიდირებული ტალღოვანი ფიბროცემენტი
სენდვიჩ-პანელით მეფუთვა RAL 7024
ფიბროცემენტის ფილა
მოთუთიო ფიბროცემენტის ფილა
სენდვიჩ-პანელის ღობე RAL 7024
ვერტიკალური ლითონის ბაქანი

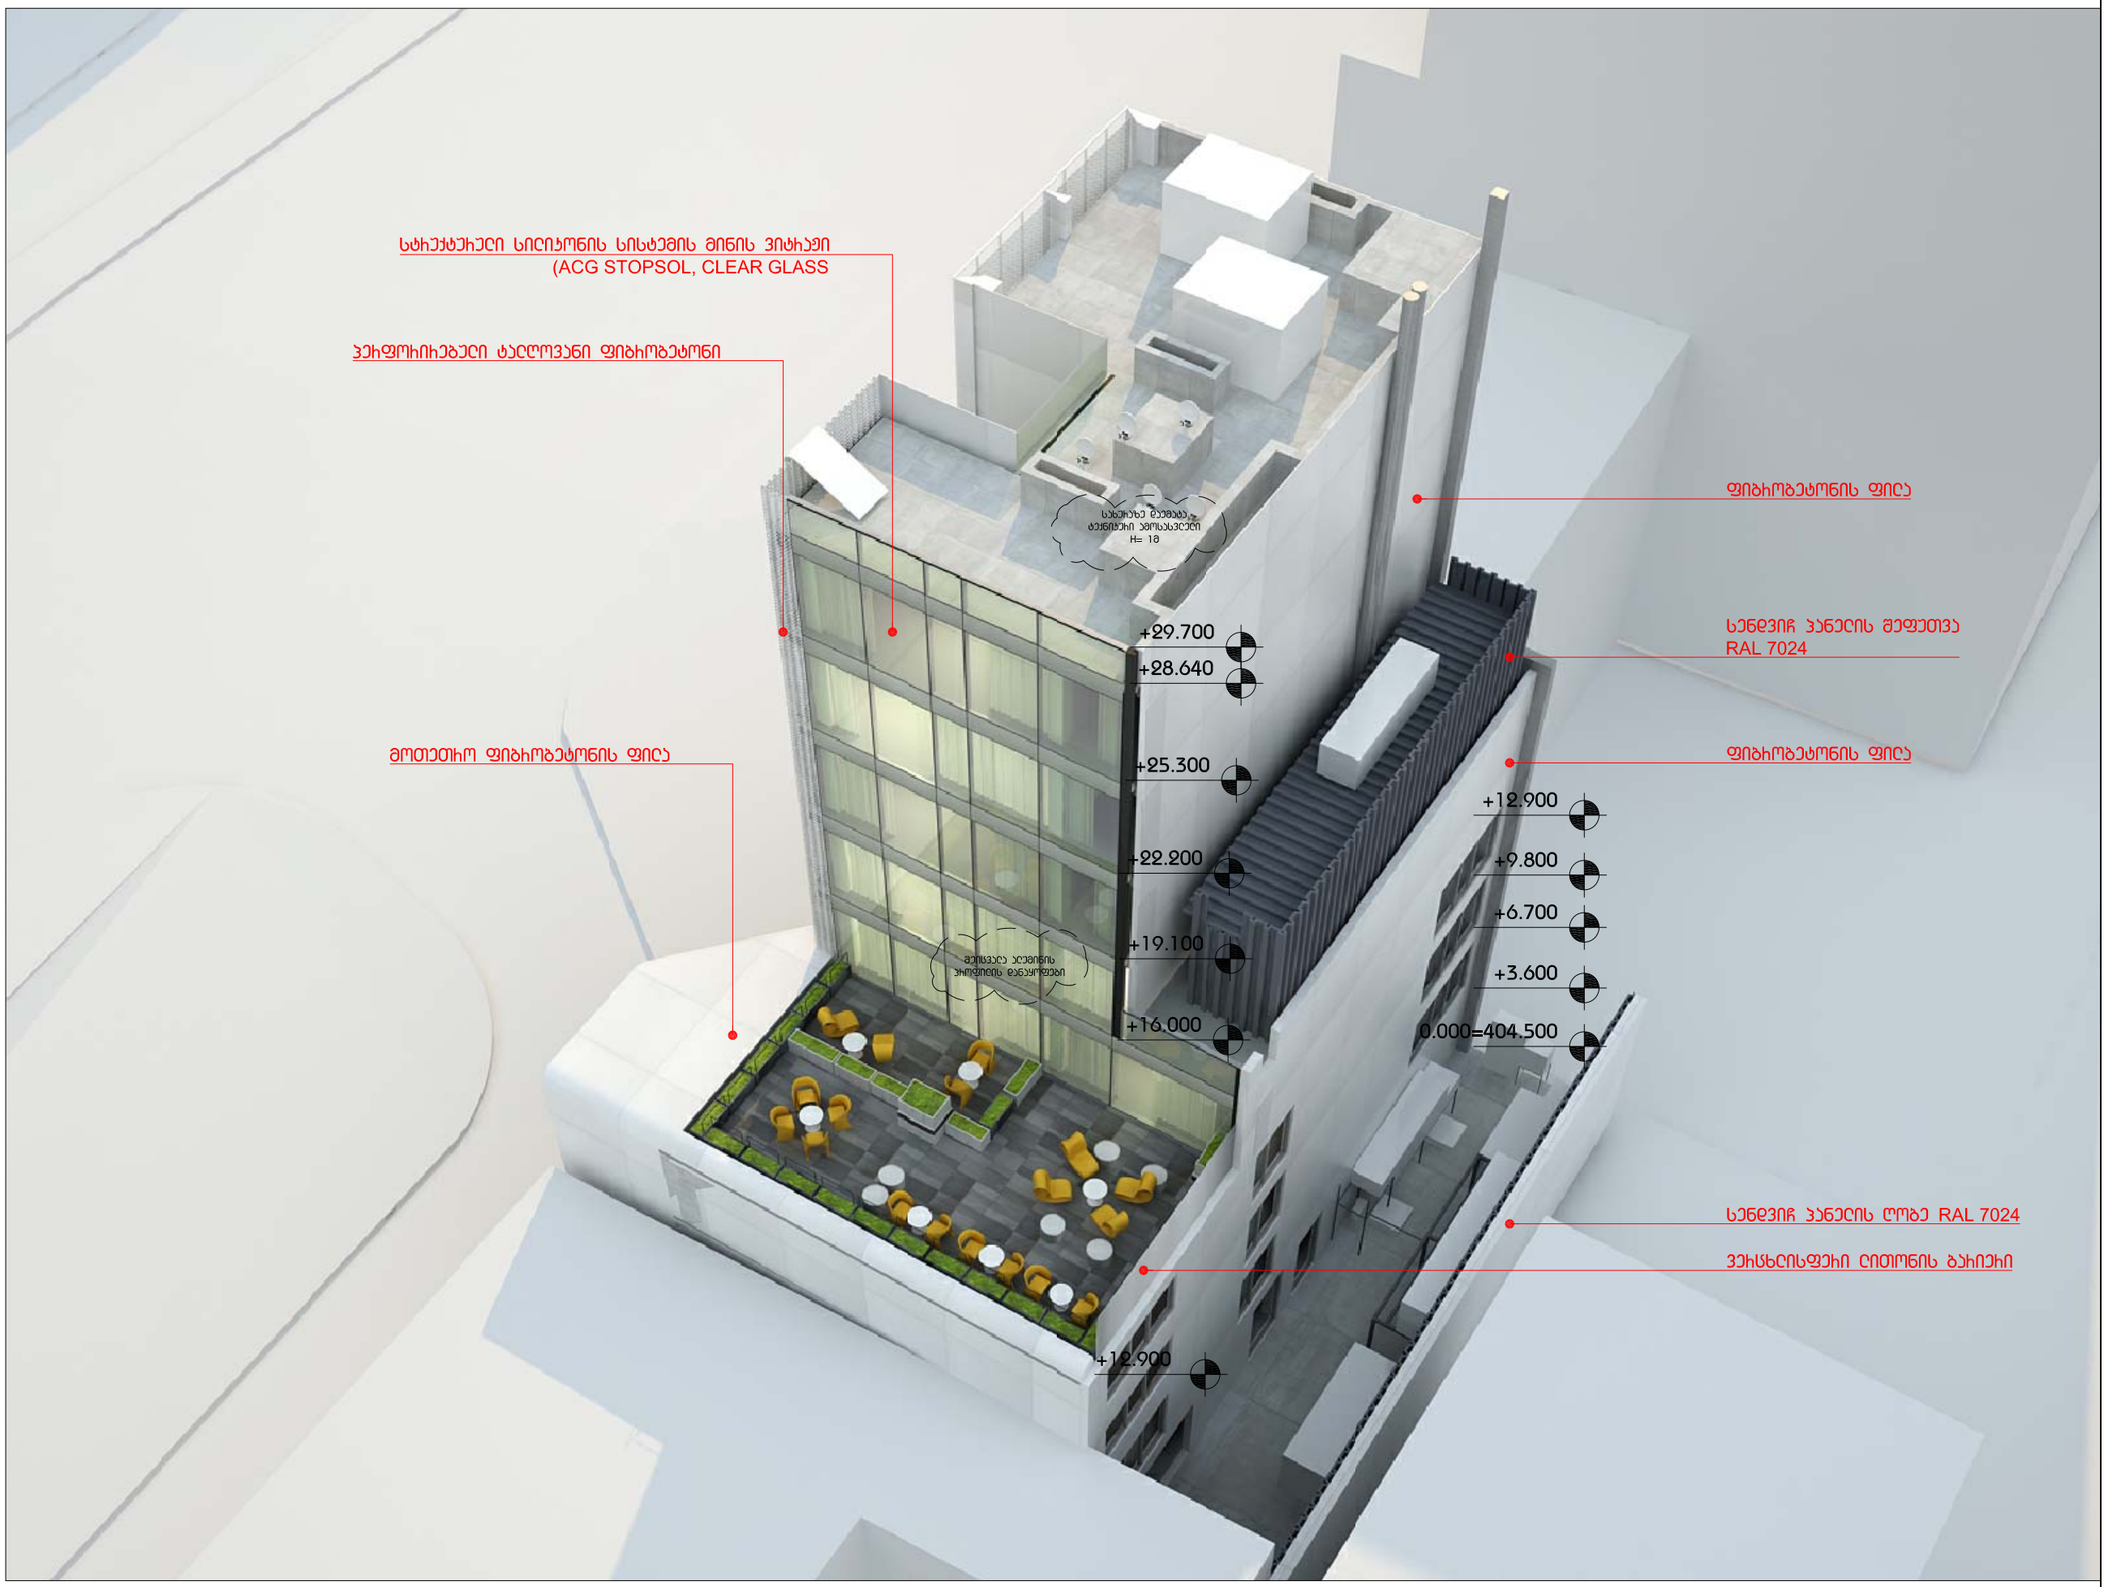

LABORATORY OF ARCHITECTURE #3

პროექტის დასახელება
სასტუმრო ხვამლის ქუჩაზე

ექსპლიკაცია

შენიშვნები და სიმბოლოები

ღერძის ხაზი

იატაკი +3.300 — ნიშნული

ჭრილის აღნიშვნა 1 / ა-1300 — ფურცლის ნომერი

პროექტის ფაზა

CYPARIS

ნახაზის დასახელება

აქსონომეტრიული ხედი

მასშტაბი	1:150
მთ.არქიტექტორი	დ.მუფუქიძე
არქიტექტორი	ი.აბაშიძე

თარიღი 2017.11.06

ფურცელი

გვ.რაოდ.	გვერდი
000	000

ზ-011