ტიპიური სართული	ბინათა რაოდენობა					
	ბინის ტიპი	ბინის ფართი				
		ზოგადი საცხოვრებლის ფართი	საერთო სარგებლობის ფართი			

I სართულის გეგმა ნიშნულზე +0.000

ექსპლიკაცია

№	ბინის ფართი	სახაფხულო ფართი	ჯამი
1	71.74 m²	6.15 m²	77.89 m²
1	66.05 m²		66.05 m²
2	114.39 m²	5.02 m²	119.41 m²

საერთო ფართი	32.70 m²

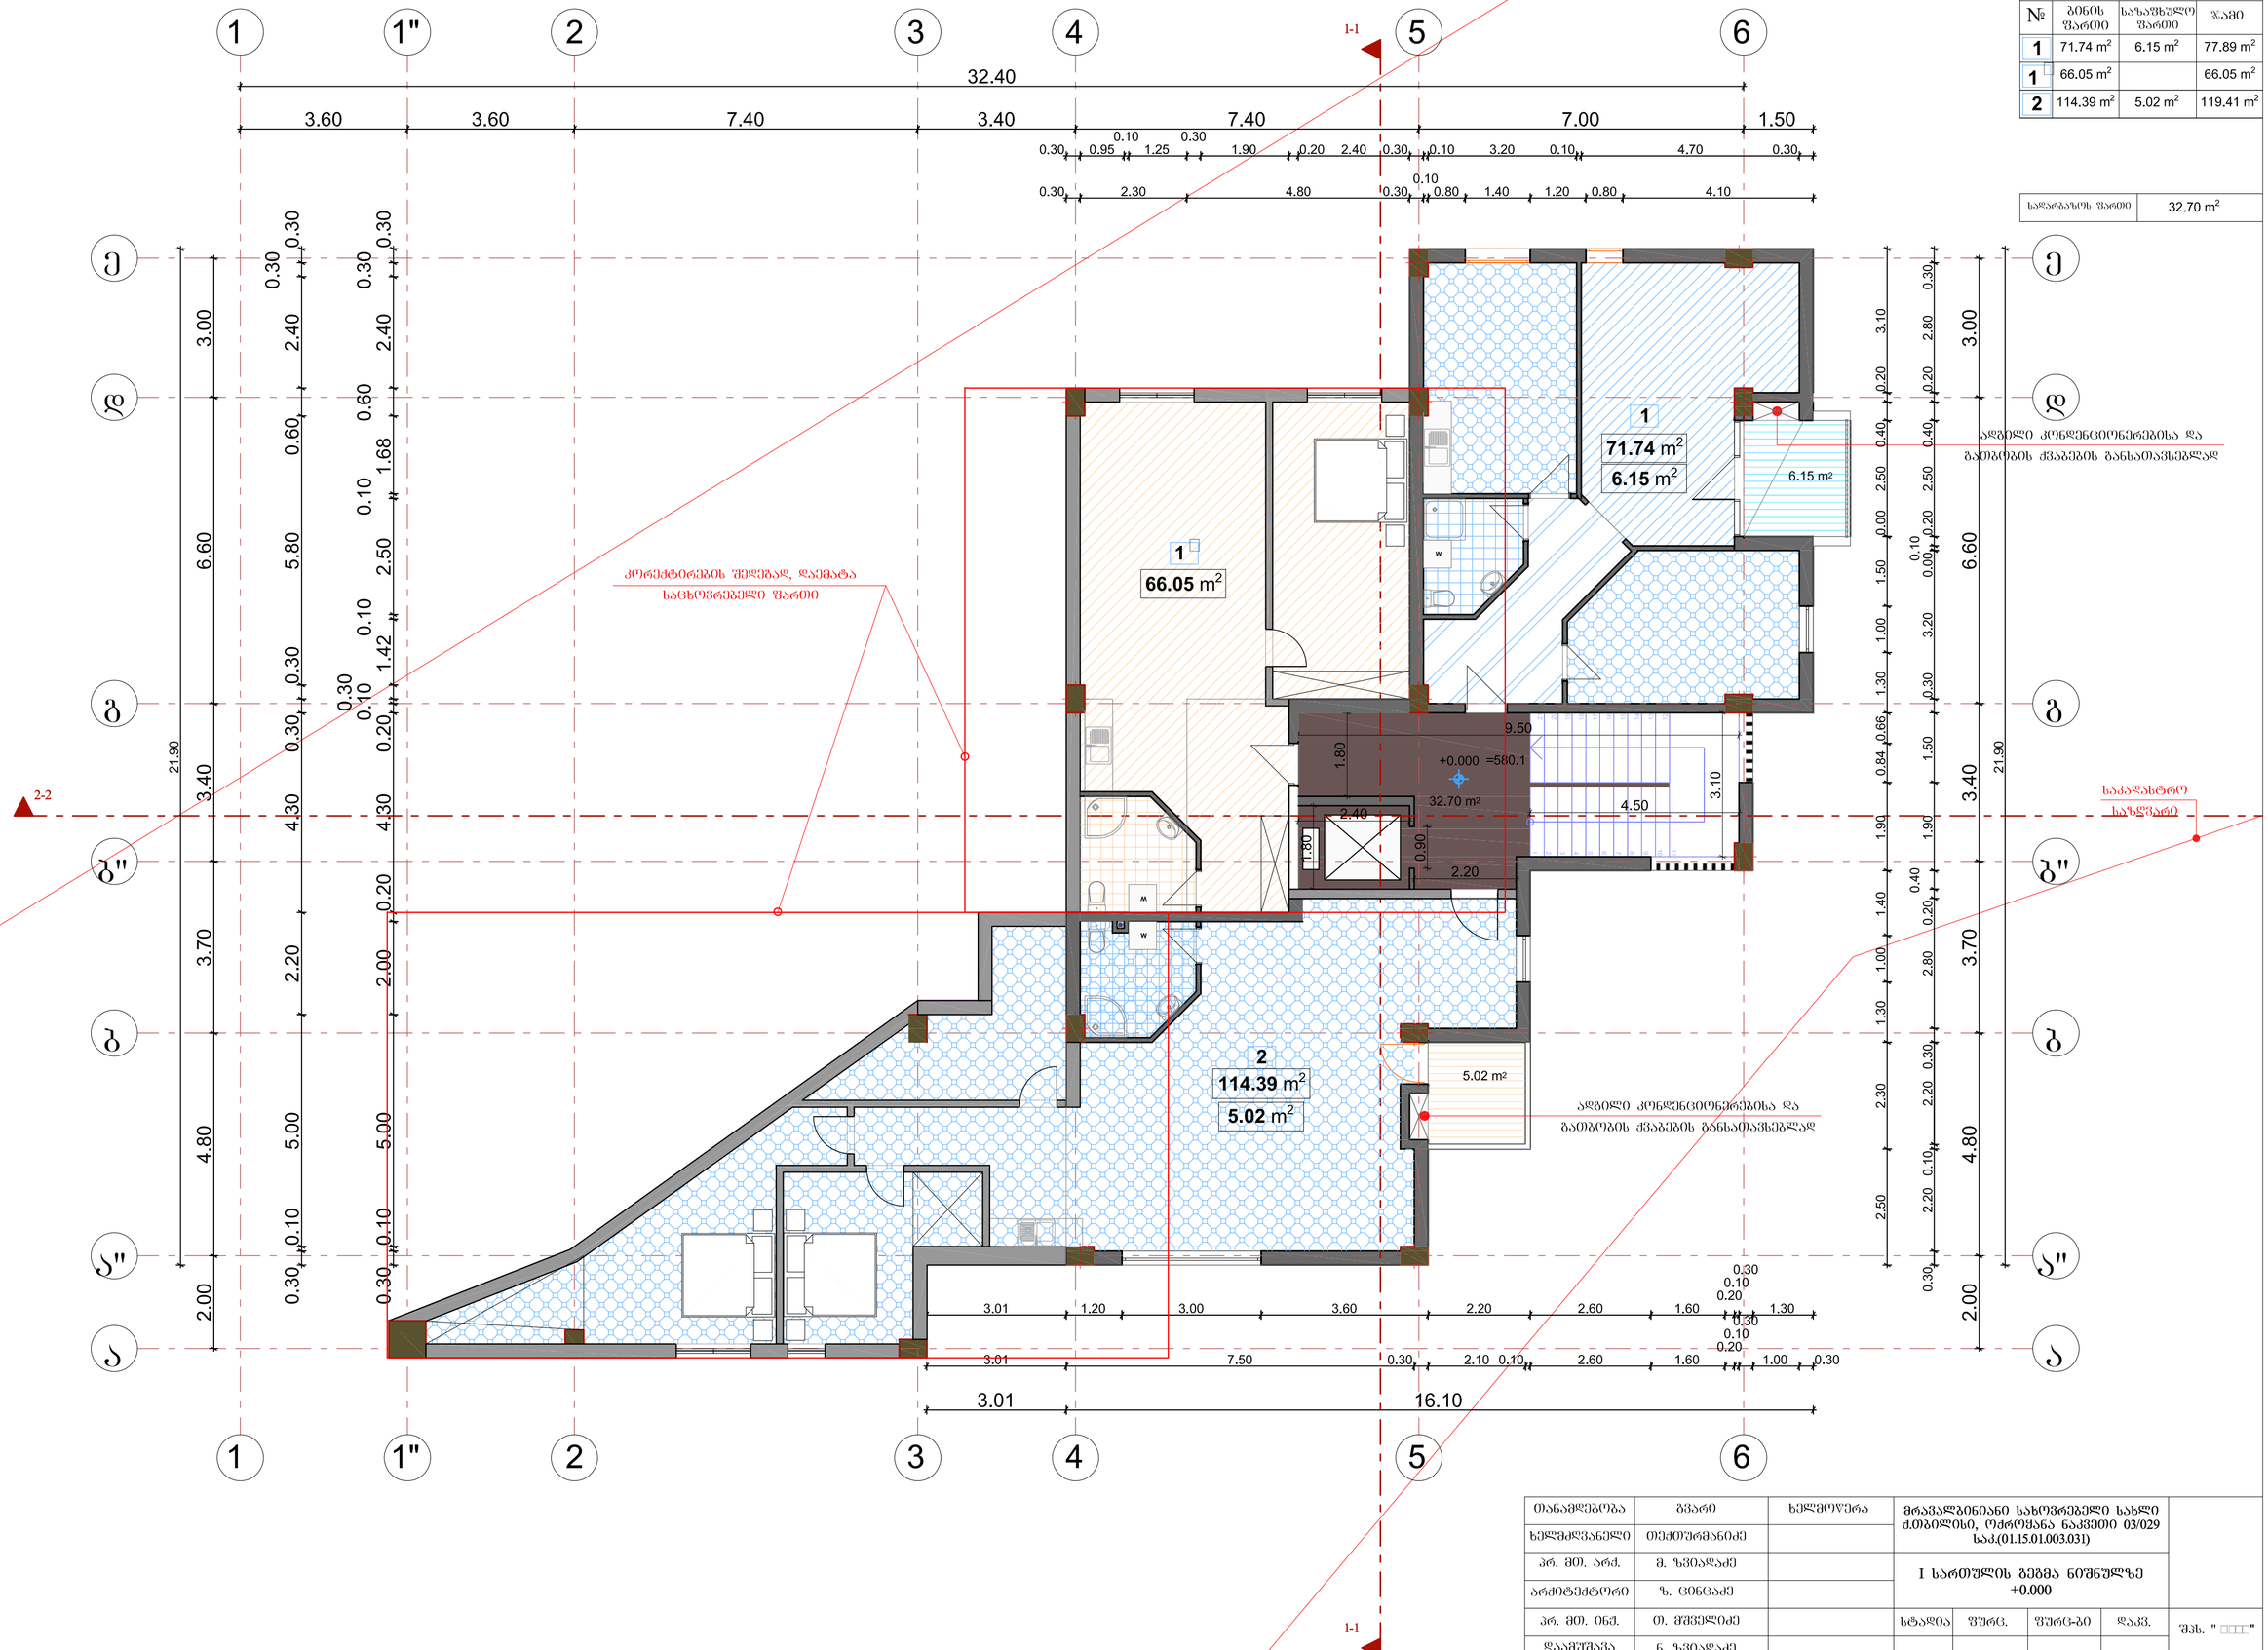

თანამღებობა	გვარი	ხელმოწერა	მრავალბინიანი სახლოვრებელი სახლი ქ.თბილისი, ოქროყანა ნაკვეთი 03/029 საკ.(01.15.01.003.031)				
ხელმძღვანელი	თექთურმანიძე						
პრ. მთ. არქ.	მ. ზვიადაძე		I სართულის გეგმა ნიშნულზე +0.000				
არქიტექტორი	ზ. ცინცაძე						
პრ. მთ. ინჟ.	თ. მშვილიძე		სტადია	ფურც.	ფურც-ბი	დაკვ.	შპს. " □□□□"
დაამშვია	ნ. ზვიადაძე						

II სართულის გეგმა ნიშნულზე +3.300

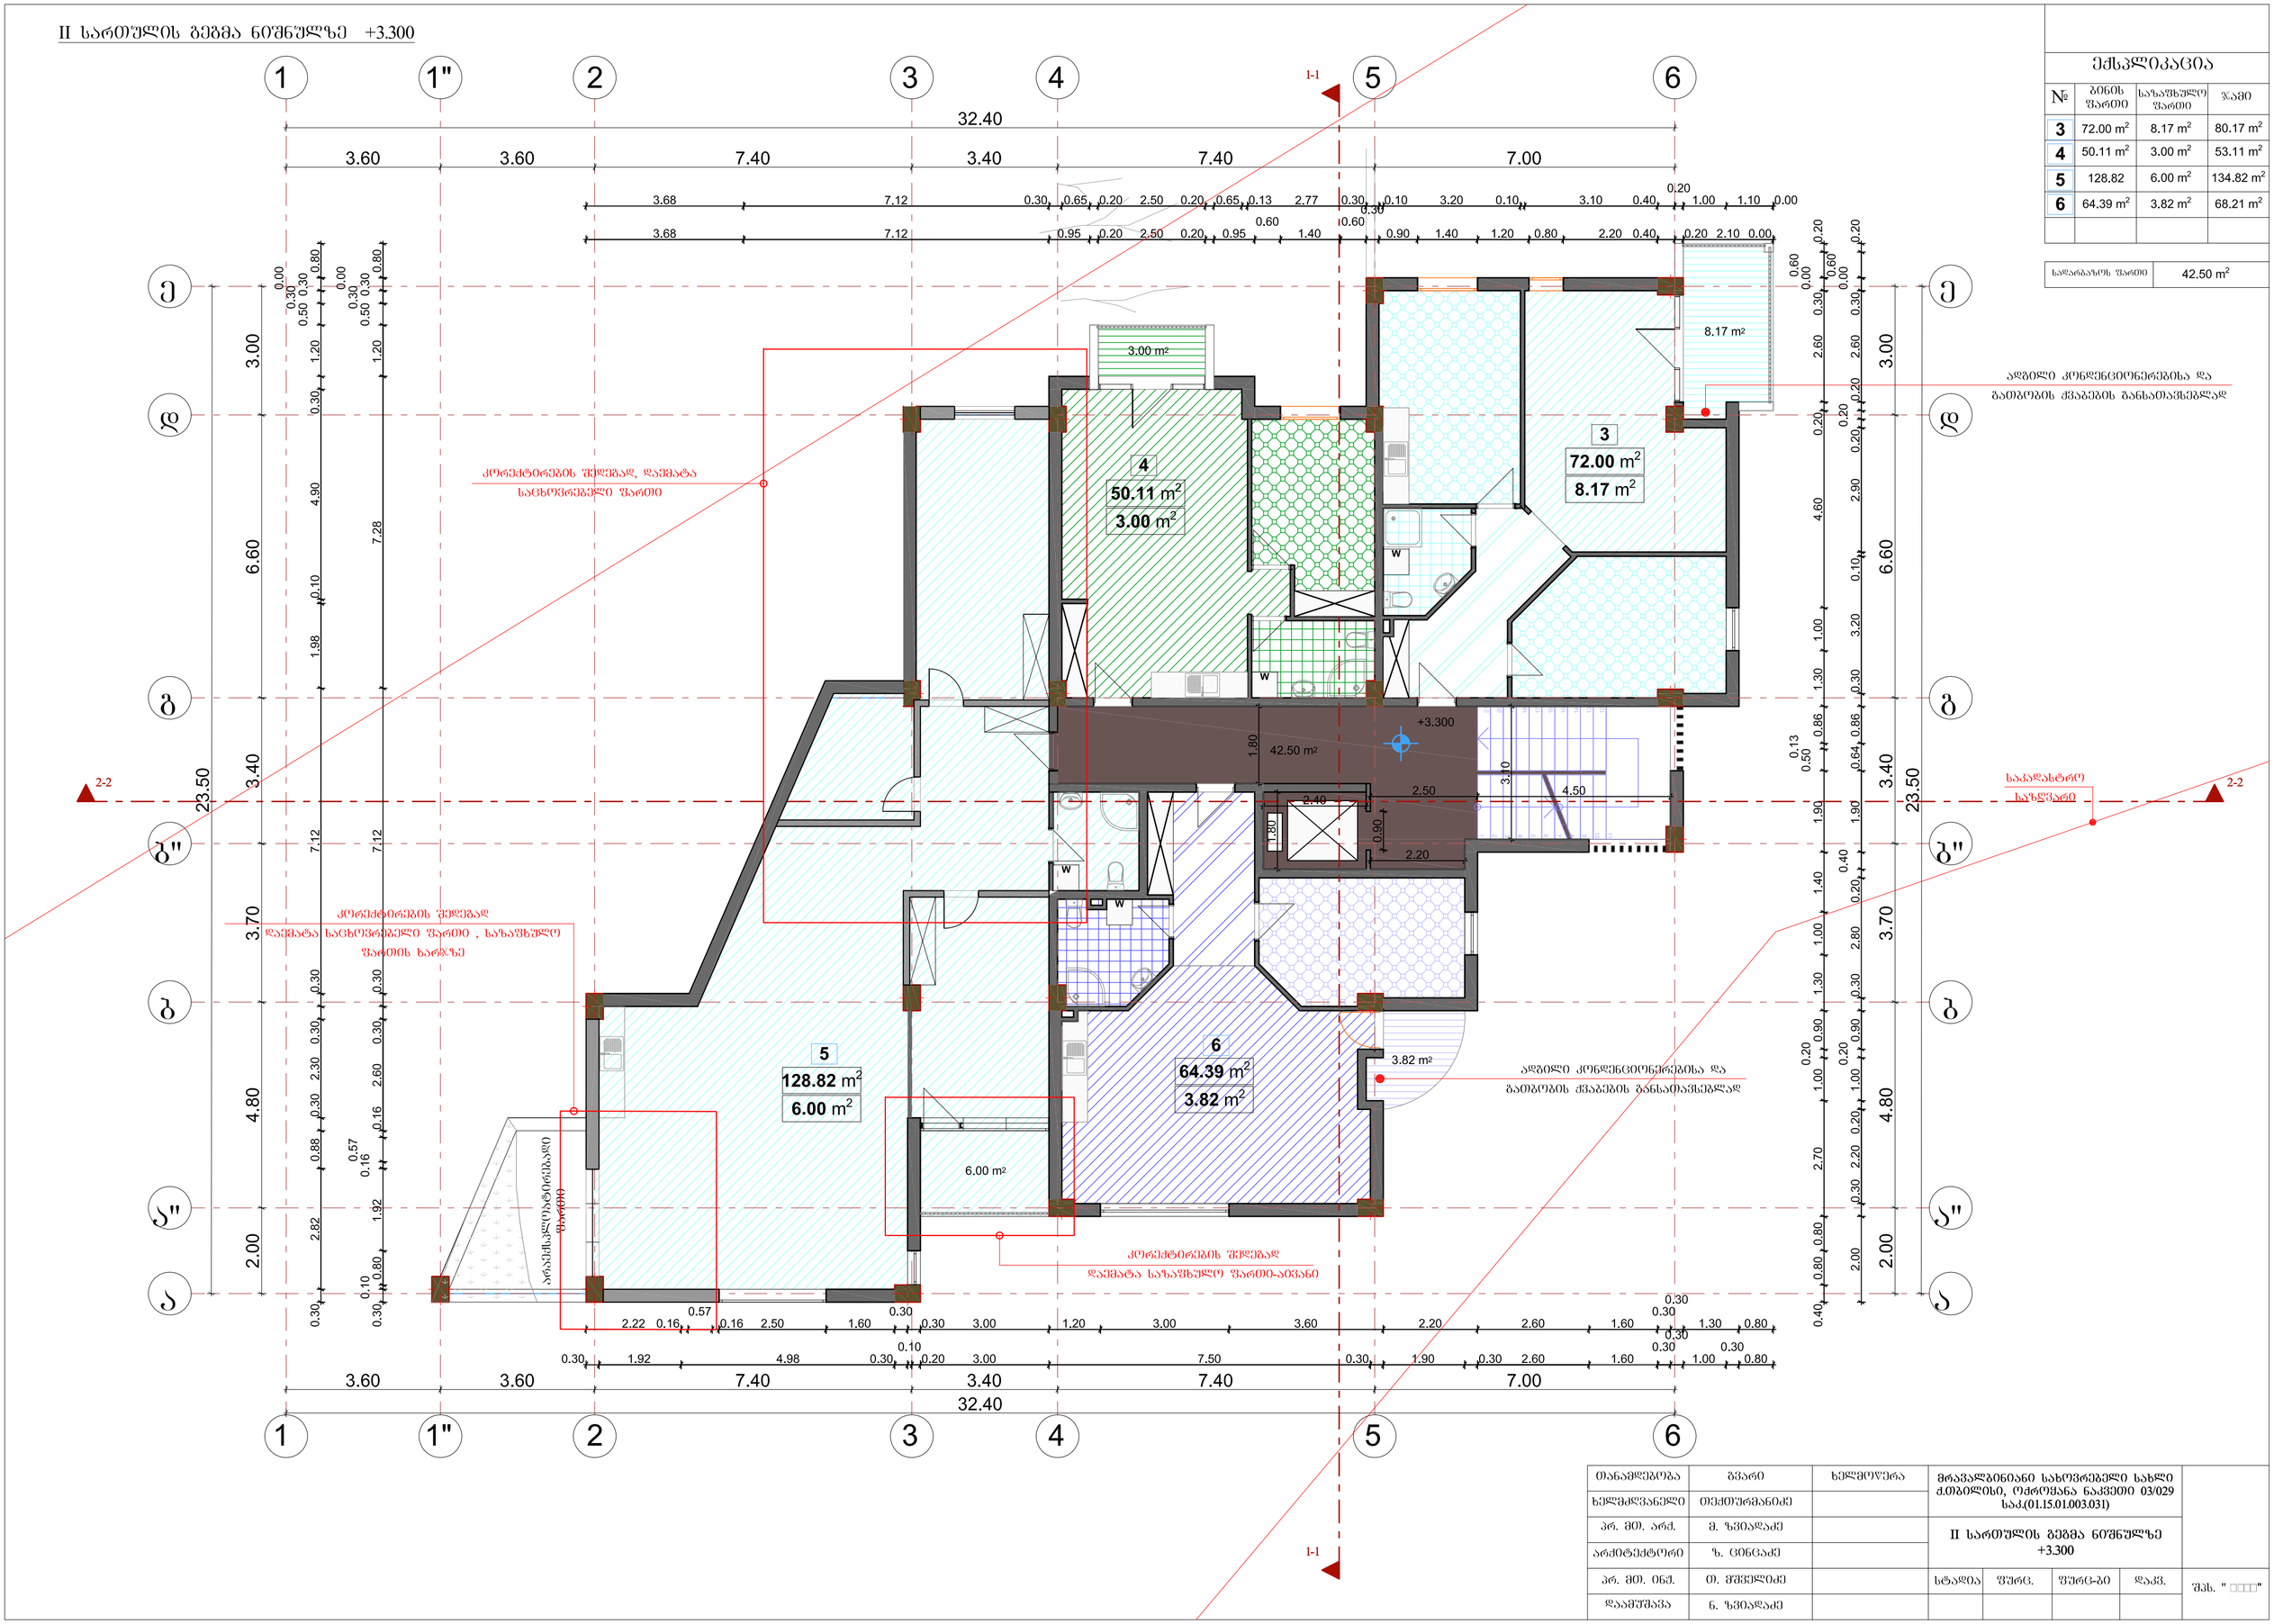

ექსპლიკაცია

№	ბინის ფართი	საზაფხულო ფართი	ჯამი
3	72.00 m²	8.17 m²	80.17 m²
4	50.11 m²	3.00 m²	53.11 m²
5	128.82	6.00 m²	134.82 m²
6	64.39 m²	3.82 m²	68.21 m²

სადარბაზოს ფართი	42.50 m²

თანამდებობა	გვარი	ხელმოწერა	მრავალბინიანი სახოვრებელი სახლი ქ.თბილისი, ოქროყანა ნაკვეთი 03/029 საკ.(01.15.01.003.031)				
ხელმძღვანელი	თექთურმანიძე						
პრ. მთ. არქ.	მ. ზვიადაძე		II სართულის გეგმა ნიშნულზე +3.300				
არქიტექტორი	ზ. ცინცაძე						
პრ. მთ. ინჟ.	თ. მშველიძე		სტადია	ფურც.	ფურც-ბი	დაკვ.	შპს. " □□□□"
დაამუშავა	ნ. ზვიადაძე						

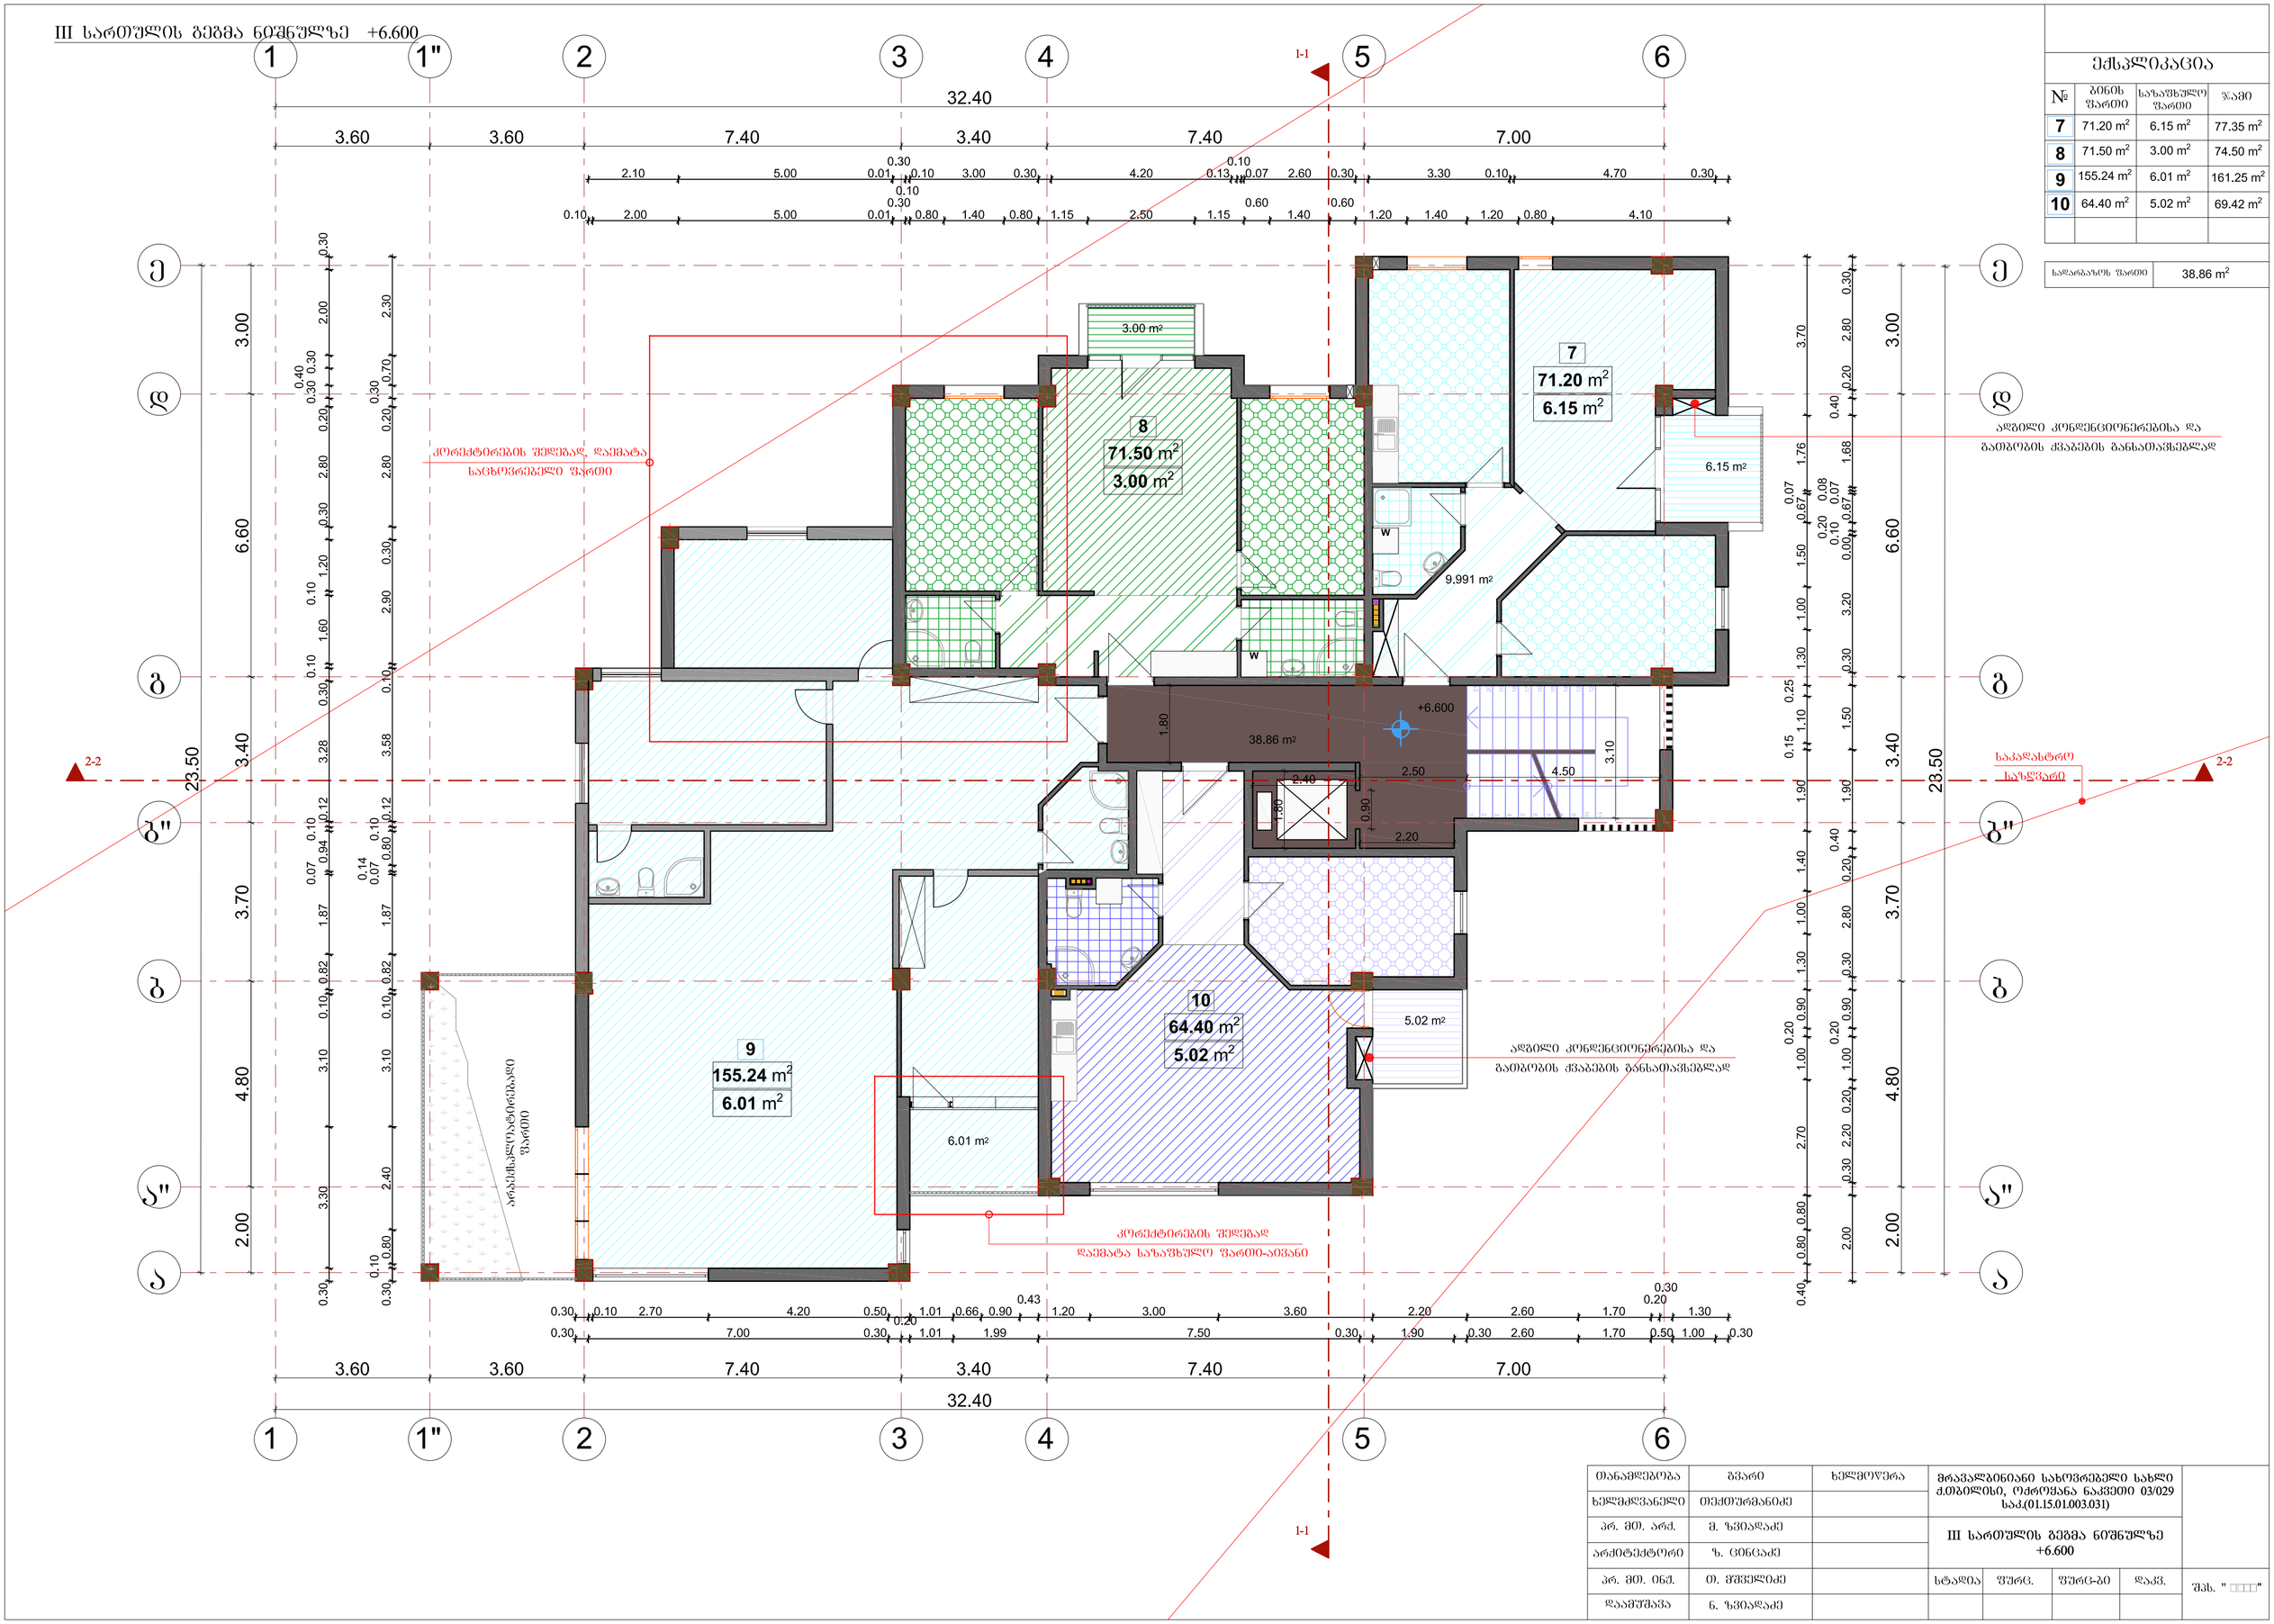

ექსპლიკაცია

№	ბინის ფართი	საზაფხულო ფართი	ჯამი
7	71.20 m²	6.15 m²	77.35 m²
8	71.50 m²	3.00 m²	74.50 m²
9	155.24 m²	6.01 m²	161.25 m²
10	64.40 m²	5.02 m²	69.42 m²

სადარბაზოს ფართი	38.86 m²

თანამდებობა	გვარი	ხელმოწერა	მრავალბინიანი სახოვრებელი სახლი ქ.თბილისი, ოქროყანა ნაკვეთი 03/029 საკ.(01.15.01.003.031)				
ხელმძღვანელი	თექთურმანიძე						
პრ. მთ. არქ.	მ. ზვიადაძე		III სართულის გეგმა ნიშნულზე +6.600				
არქიტექტორი	ზ. ცინცაძე						
პრ. მთ. ინჟ.	თ. მშველიძე		სტადია	ფურც.	ფურც-ბი	დაკვ.	შპს. " □□□"
დაამუშავა	ნ. ზვიადაძე						

IV სართულის გეგმა ნიშნულზე +9.900

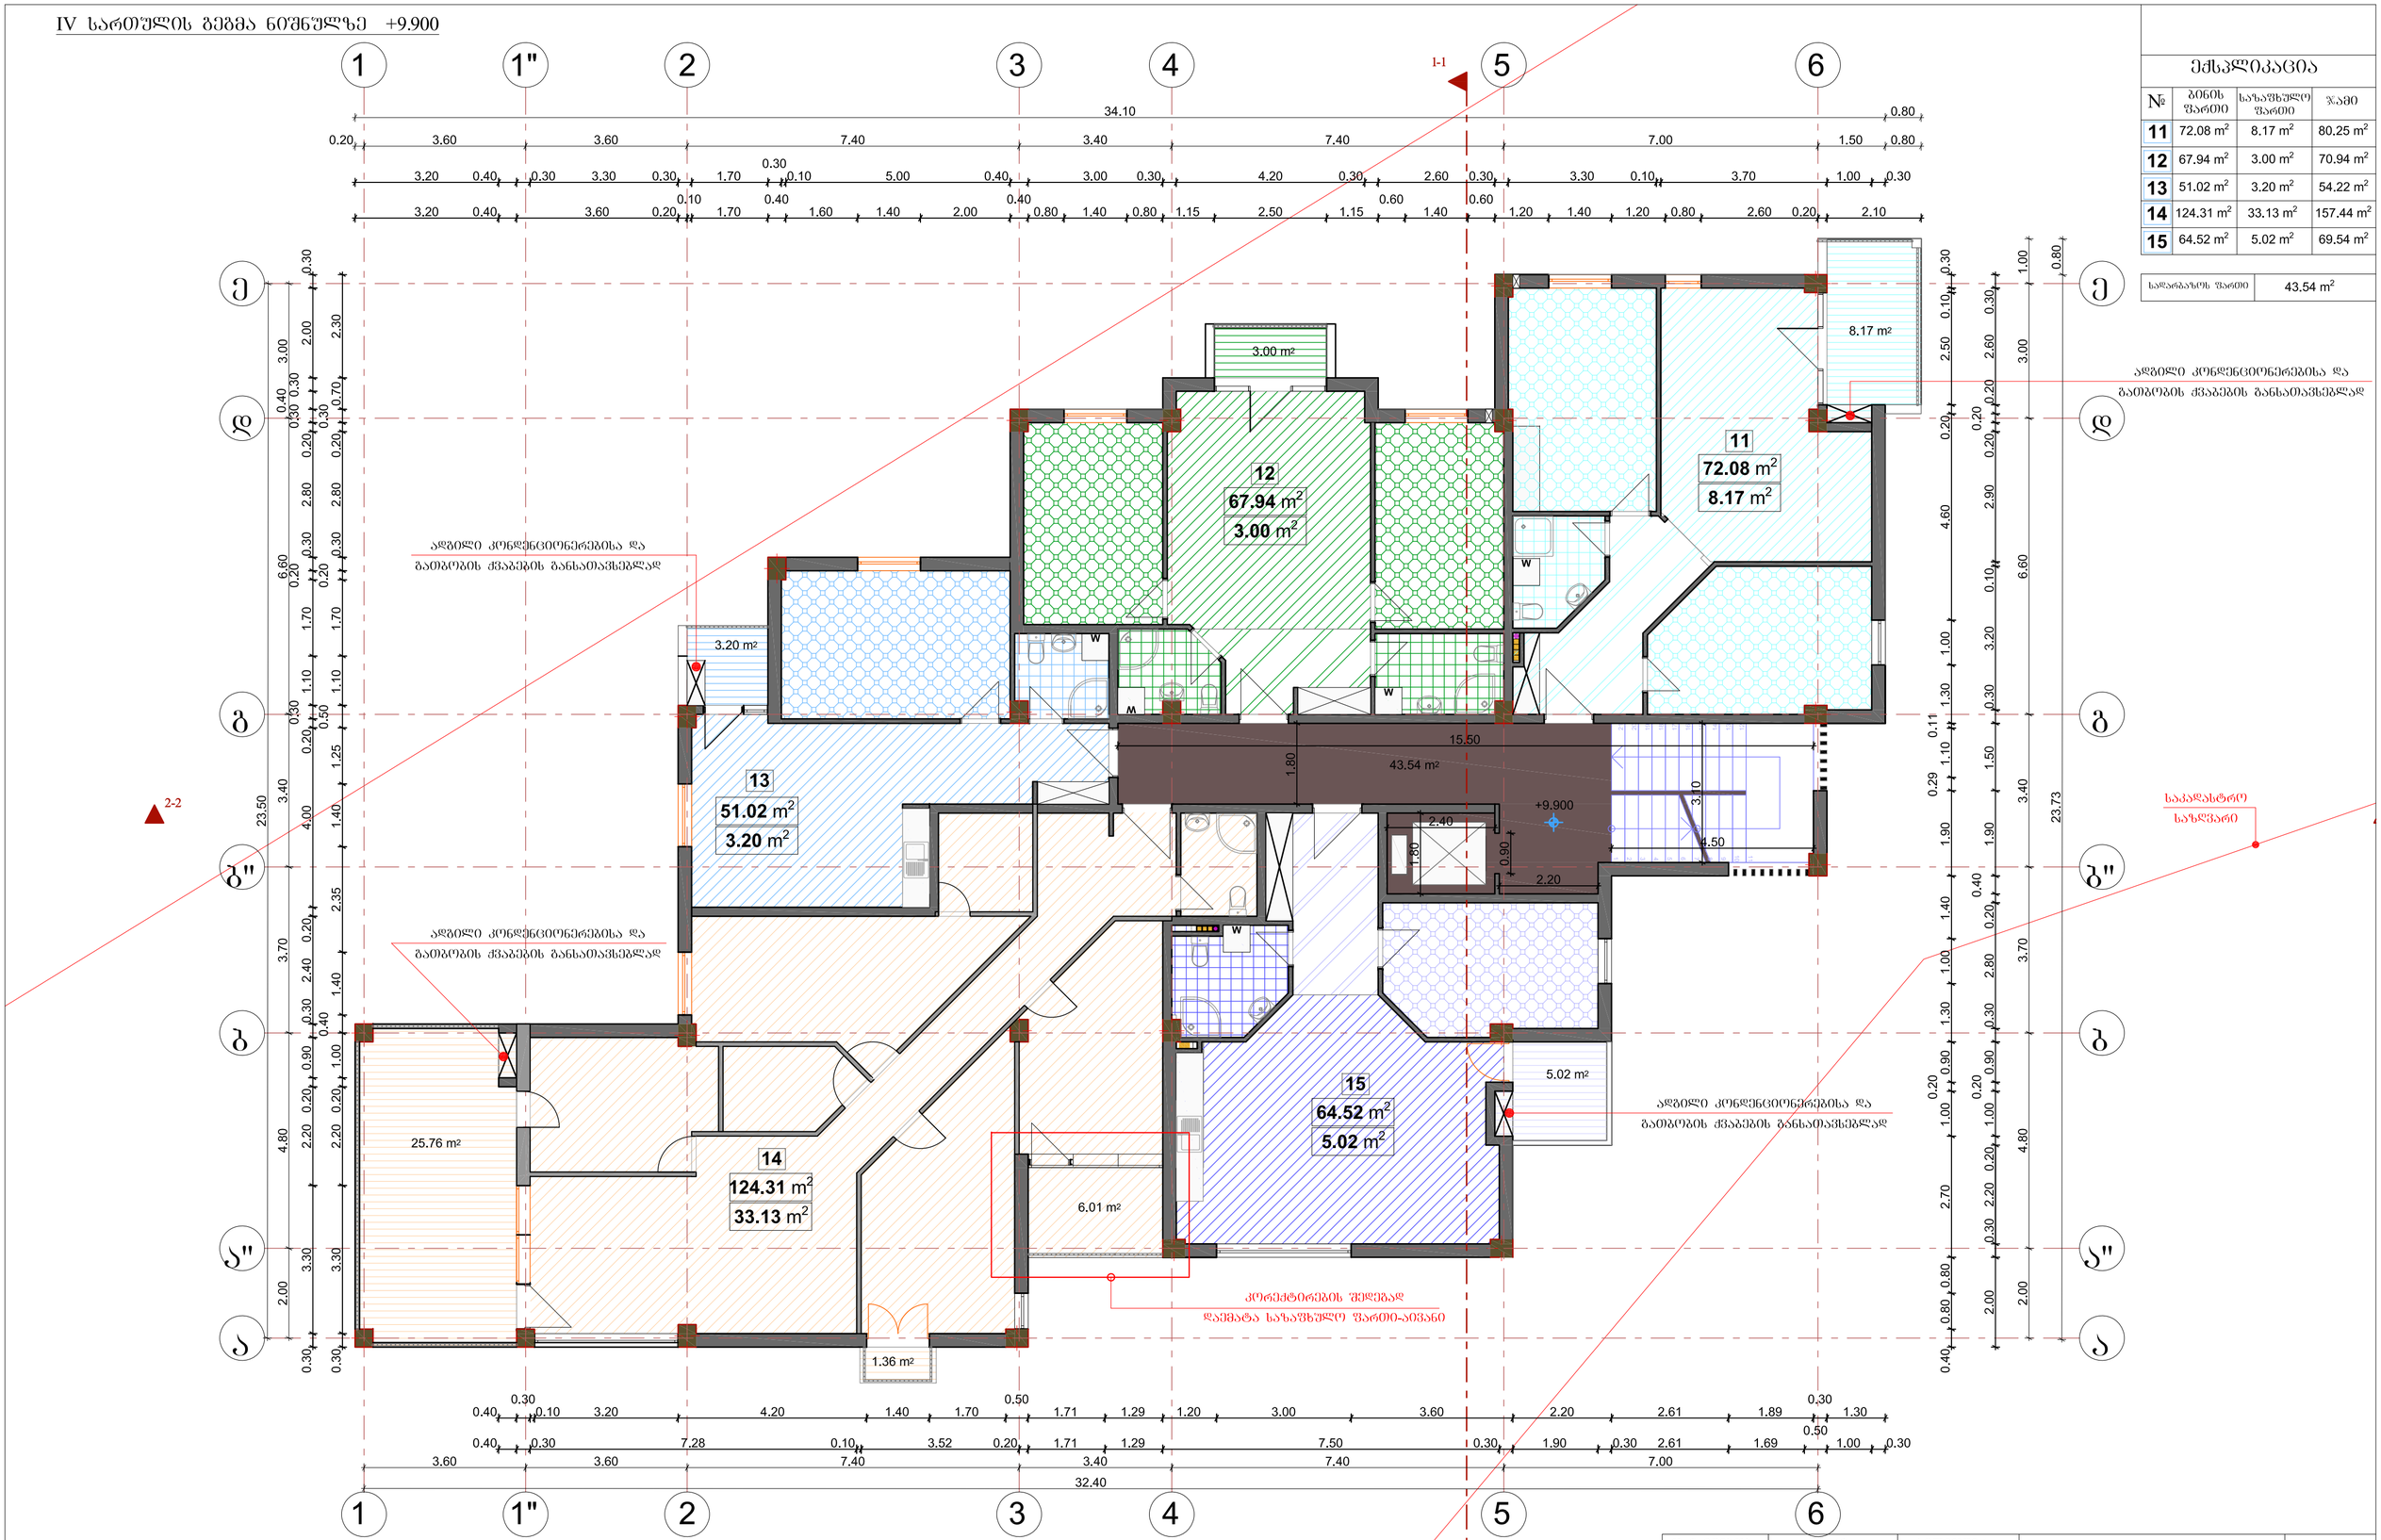

ექსპლიკაცია

№	ბინის ფართი	საზაფხულო ფართი	ჯამი
11	72.08 m²	8.17 m²	80.25 m²
12	67.94 m²	3.00 m²	70.94 m²
13	51.02 m²	3.20 m²	54.22 m²
14	124.31 m²	33.13 m²	157.44 m²
15	64.52 m²	5.02 m²	69.54 m²

სადარბაზოს ფართი	43.54 m²

თანამდებობა	გვარი	ხელმოწერა	მრავალბინიანი სახოვრებელი სახლი ქ.თბილისი, ოქროყანა ნაკვეთი 03/029 საკ.(01.15.01.003.031)				
ხელმძღვანელი	თექთურმანიძე						
პრ. მთ. არქ.	მ. ზვიადაძე		IV სართულის გეგმა ნიშნულზე +9.900				
არქიტექტორი	ზ. ცინცაძე						
პრ. მთ. ინჟ.	თ. მშველიძე		სტადია	ფურც.	ფურც-ბი	დაკვ.	შპს. " □□□□"
დაამუშავა	ნ. ზვიადაძე						

V სართულის გეგმა ნიშნულზე +13.200

ექსპლიკაცია

№	ბინის ფართი	სახაჭახულო ფართი	ჯამი
16	71.24 m²	9.81 m²	81.05 m²
17	68.07 m²	3.00 m²	71.07 m²
18	51.04 m²	3.20 m²	54.24 m²
19	124.39 m²	27.12 m²	151.51 m²
20	64.55 m²	5.02 m²	69.57 m²

საერთო ფართი	43.54 m²

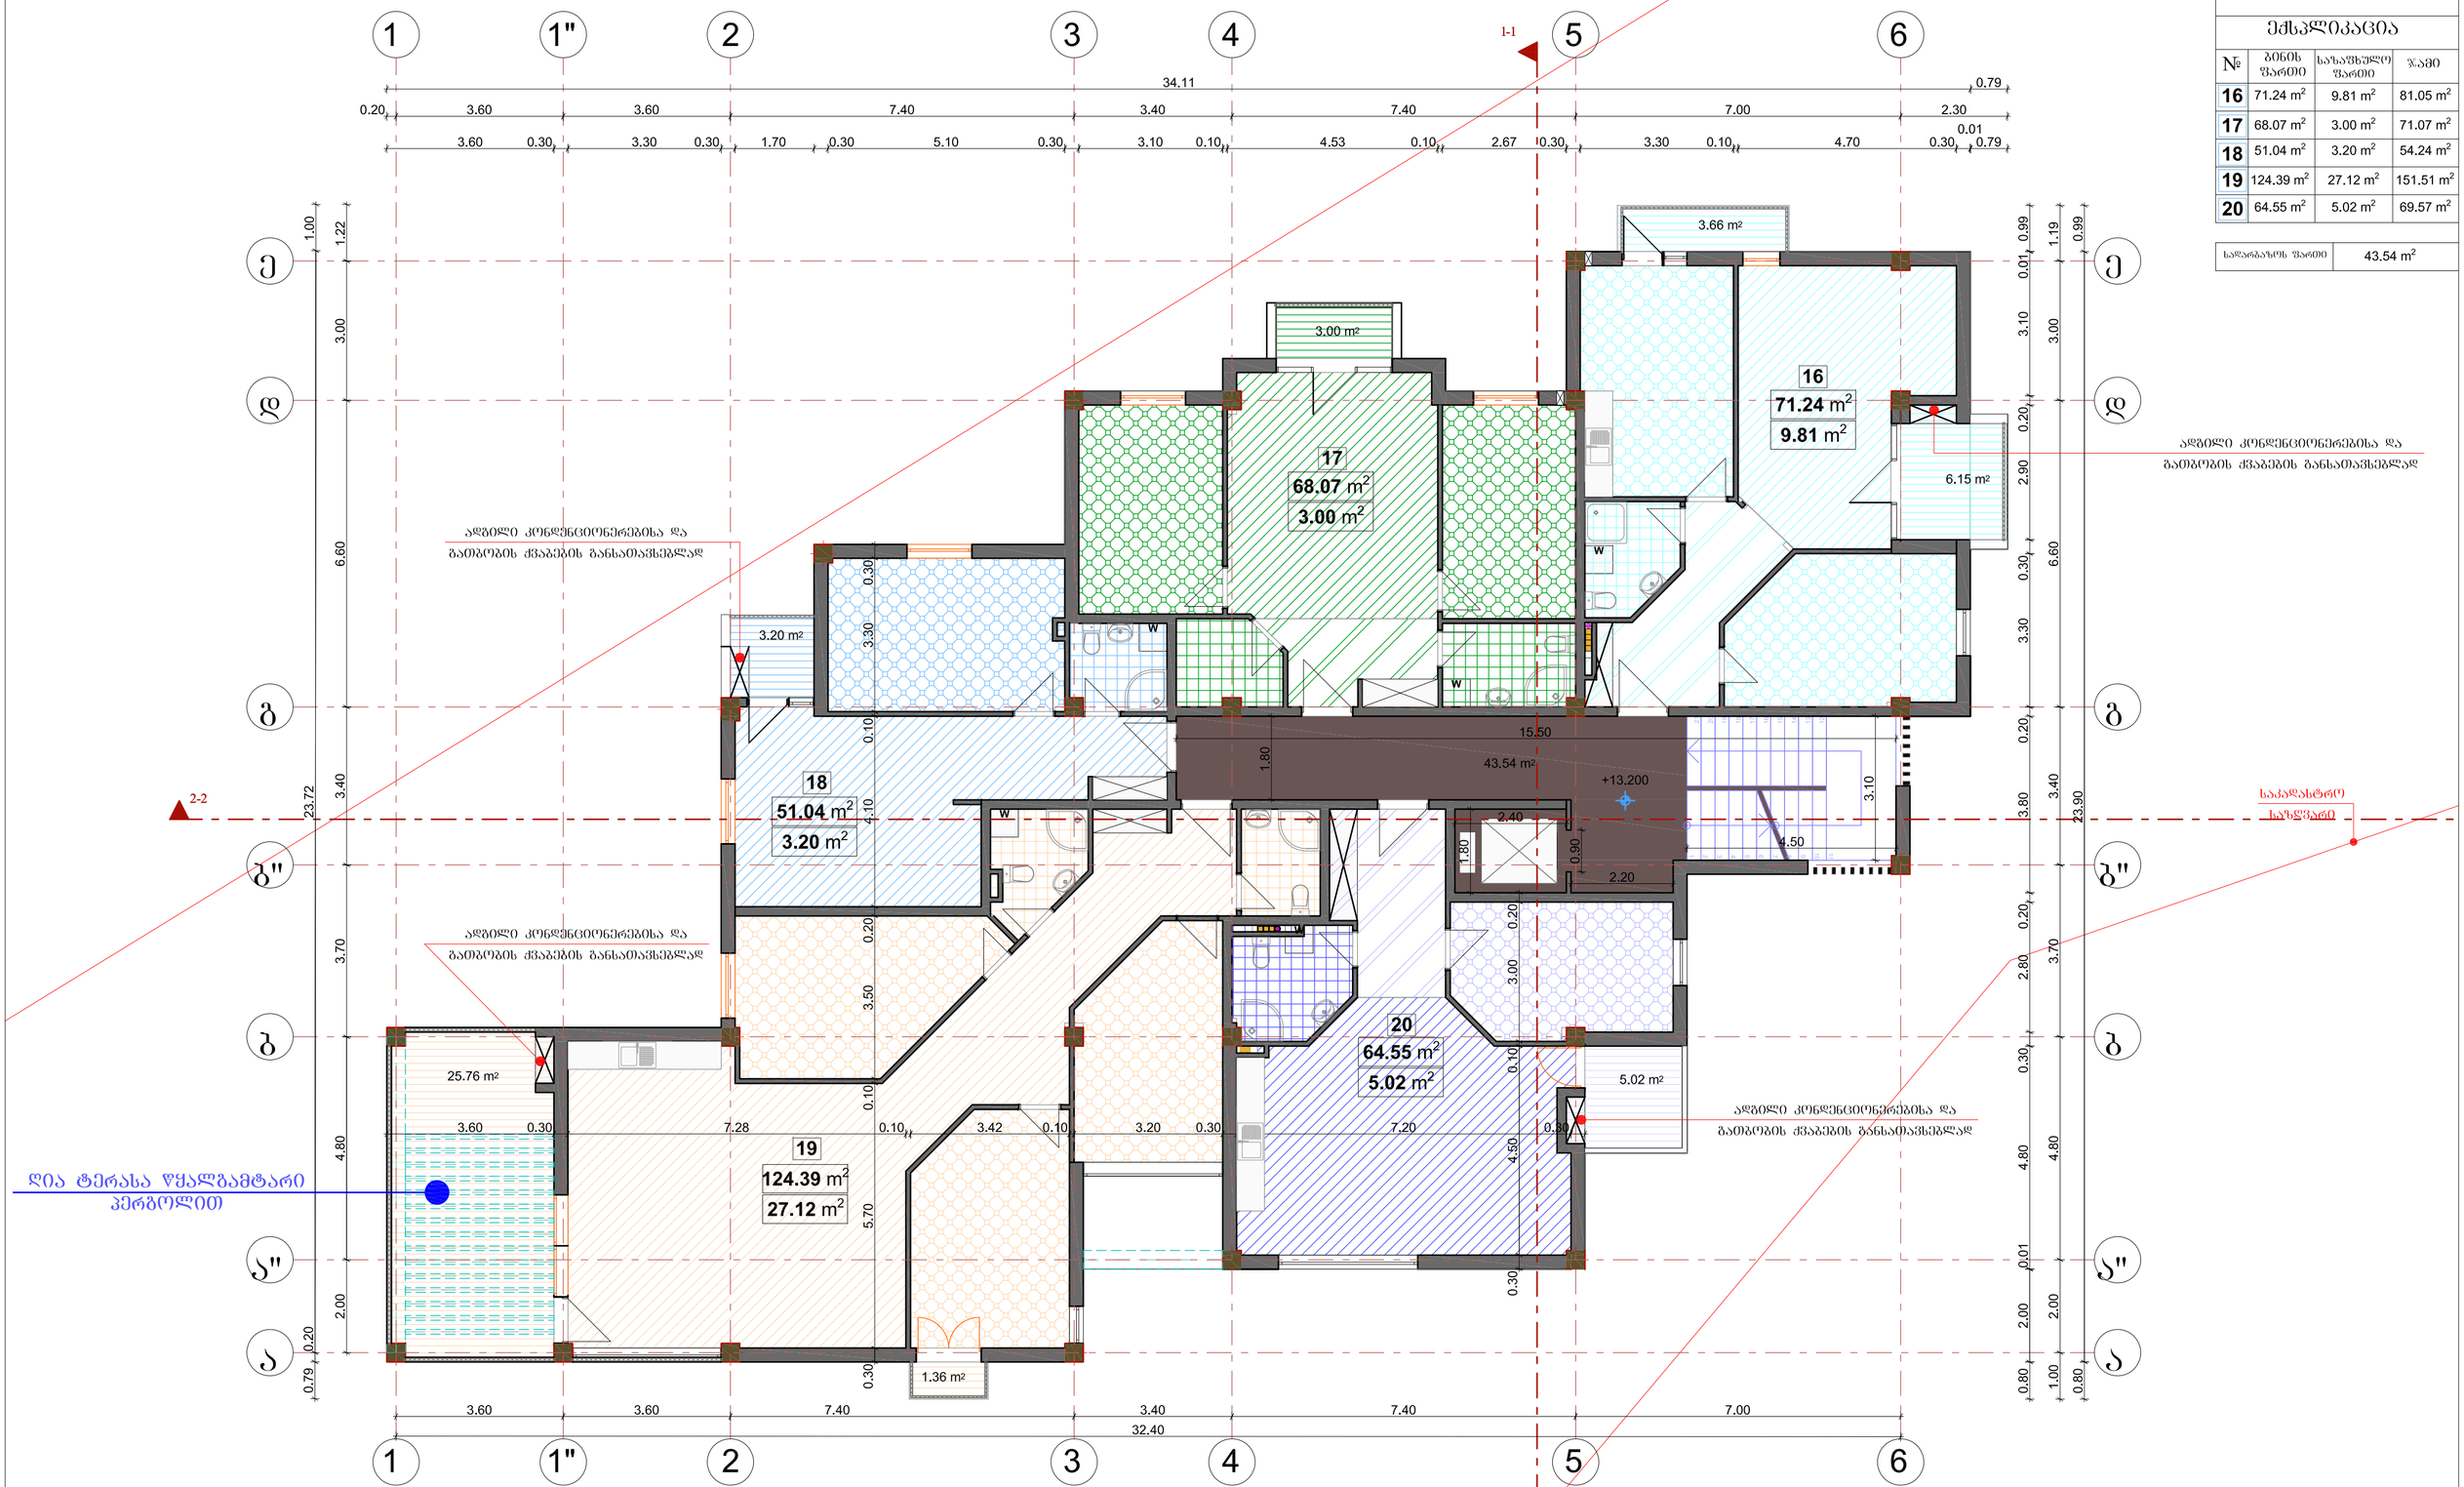

თანამფლობა	გვარი	ხელმოწერა	მრავალბინიანი სახლოვრებელი სახლი ქ.თბილისი, ოქტომბრის ნაკვეთი 03/029 საკ.(01.15.01.003.031)				
ხელმძღვანელი	თექთურმანიძე						
პრ. მთ. არქ.	მ. ზვიადაძე		V სართულის გეგმა ნიშნულზე +13.200				
არქიტექტორი	ზ. ცინცაძე						
პრ. მთ. ინჟ.	თ. მშვილიძე		სტადია	ფურც.	ფურც-ბი	დაკვ.	შპს. " □□□□"
დაამშვია	ნ. ზვიადაძე						

VI სართულის გეგმა ნიშნულზე +16.500

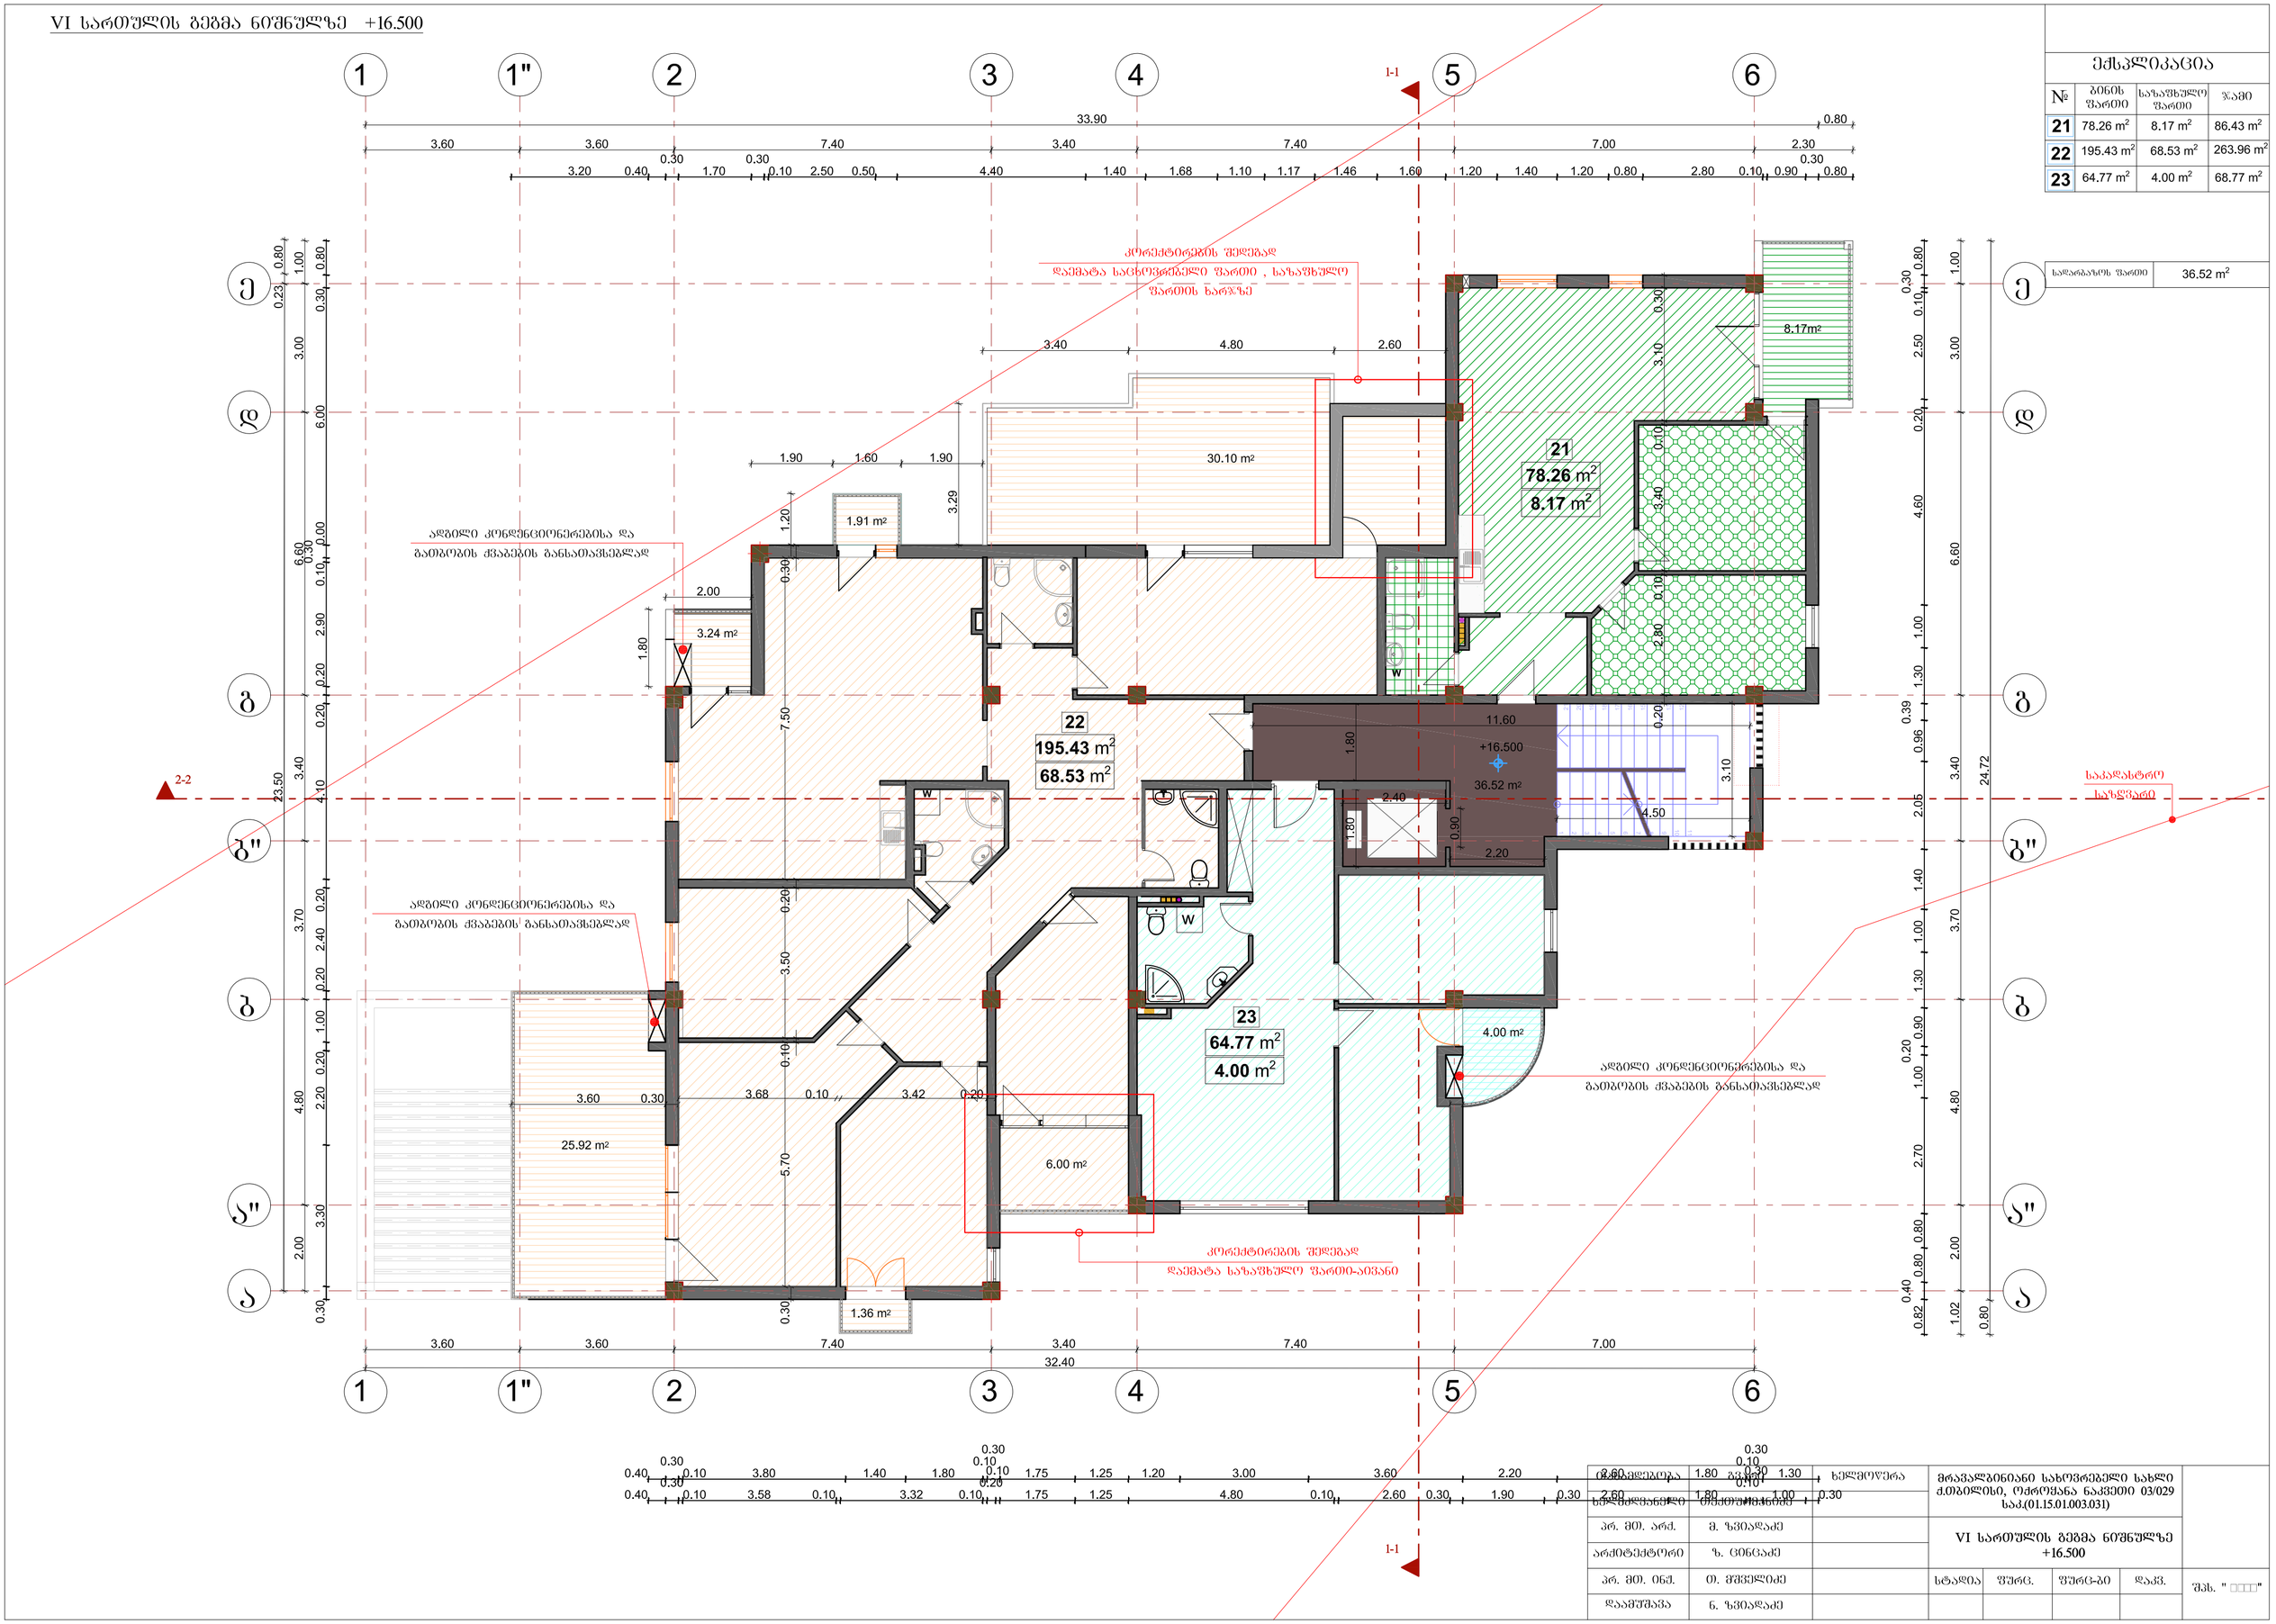

ექსპლიკაცია

№	ბინის ფართი	საზაფხულო ფართი	ჯამი
21	78.26 m²	8.17 m²	86.43 m²
22	195.43 m²	68.53 m²	263.96 m²
23	64.77 m²	4.00 m²	68.77 m²

სადარბაზოს ფართი	36.52 m²

ბიბლიოგრაფა	1.80	0.30
ხელმოწერა	1.30	0.30
ხელმძღვანელი	1.80	0.10
ჰრ. მთ. არქ.	მ. ზვიადაძე	
არქიტექტორი	ზ. ცინცაძე	
ჰრ. მთ. ინჟ.	თ. მშველიძე	
დაამუშავა	ნ. ზვიადაძე	

მრავალბინიანი სახოვრებელი სახლი ქ.თბილისი, ოქროყანა ნაკვეთი 03/029 საკ.(01.15.01.003.031)

VI სართულის გეგმა ნიშნულზე +16.500

სტადია	ფურც.	ფურც-ბი	დაკვ.	შპს. " □□□□"

VII სართულის გეგმა ნიშნულზე +19.800

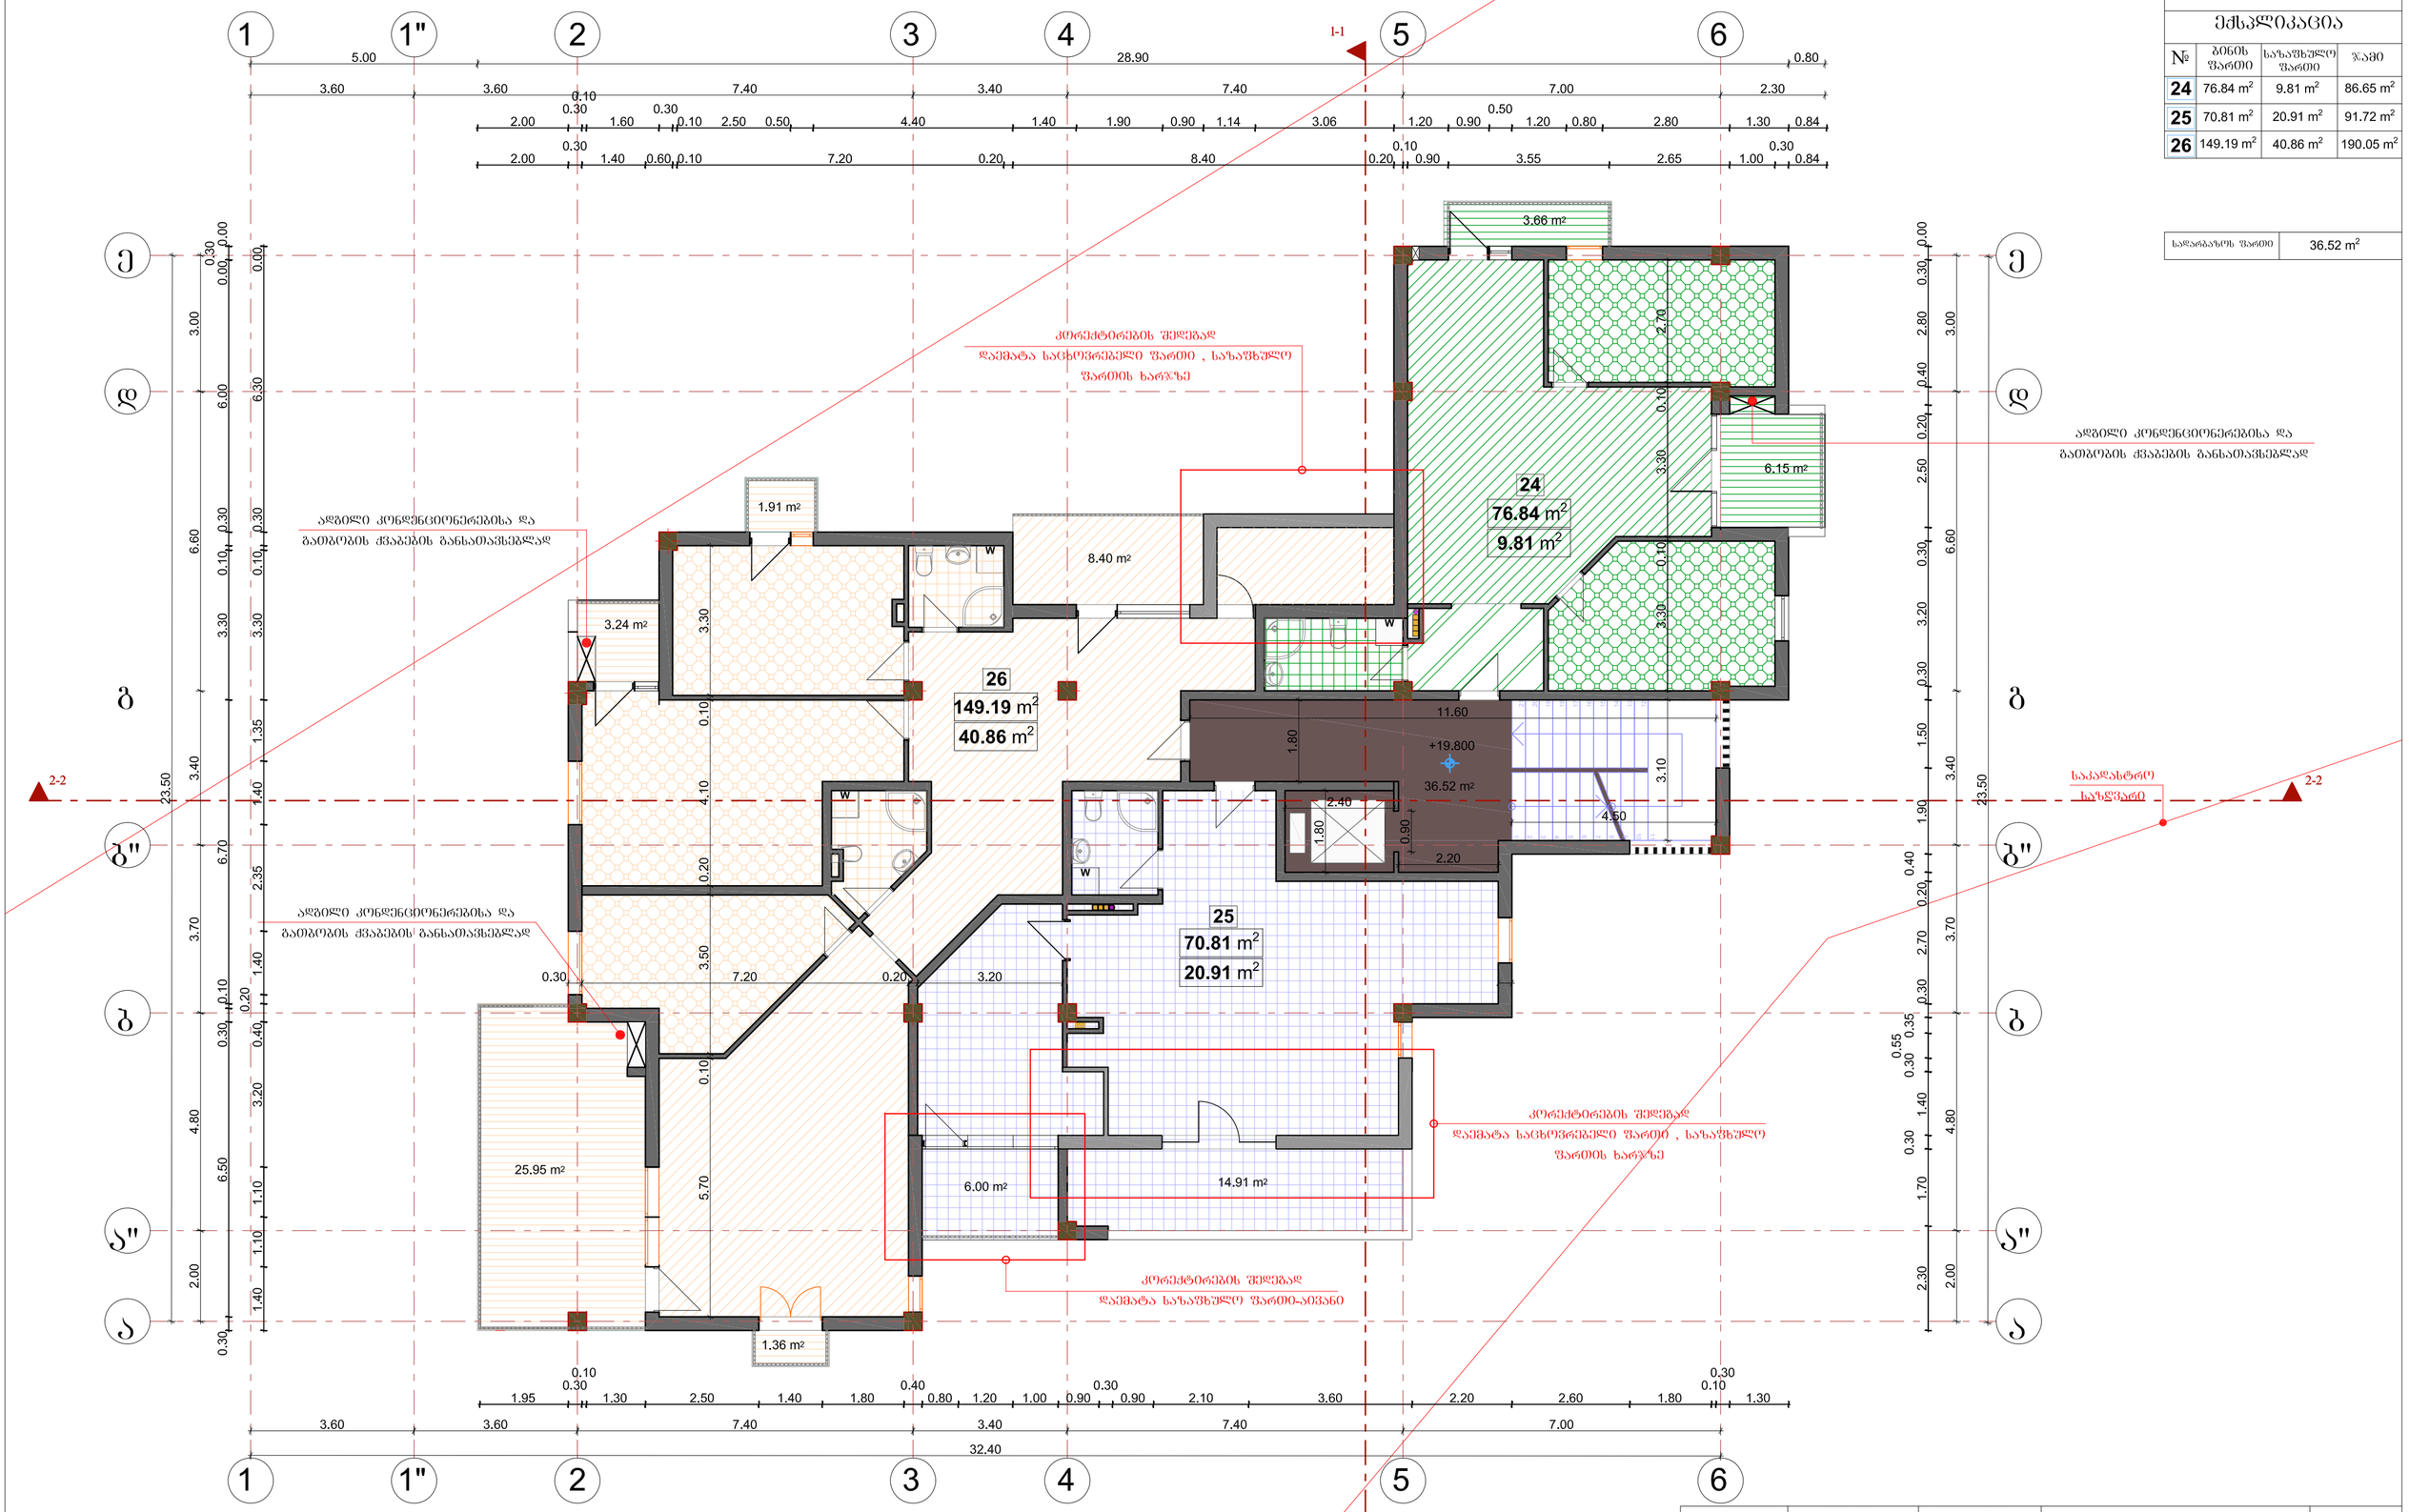

ექსპლიკაცია

№	ბინის ფართი	საზაფხულო ფართი	ჯამი
24	76.84 m²	9.81 m²	86.65 m²
25	70.81 m²	20.91 m²	91.72 m²
26	149.19 m²	40.86 m²	190.05 m²

სადარბაზოს ფართი	36.52 m²

თანამდებობა	გვარი	ხელმოწერა	მრავალბინიანი სახოვრებელი სახლი ქ.თბილისი, ოქროყანა ნაკვეთი 03/029 საკ.(01.15.01.003.031)				
ხელმძღვანელი	თექთურმანიძე						
პრ. მთ. არქ.	მ. ზვიადაძე		VII სართულის გეგმა ნიშნულზე +19.800				
არქიტექტორი	ზ. ცინცაძე						
პრ. მთ. ინჟ.	თ. მშველიძე		სტადია	ფურც.	ფურც-ბი	დაკვ.	შპს. " □□□□"
დაამუშავა	ნ. ზვიადაძე						

VIII სართულის გეგმა ნიშნულზე +23.100

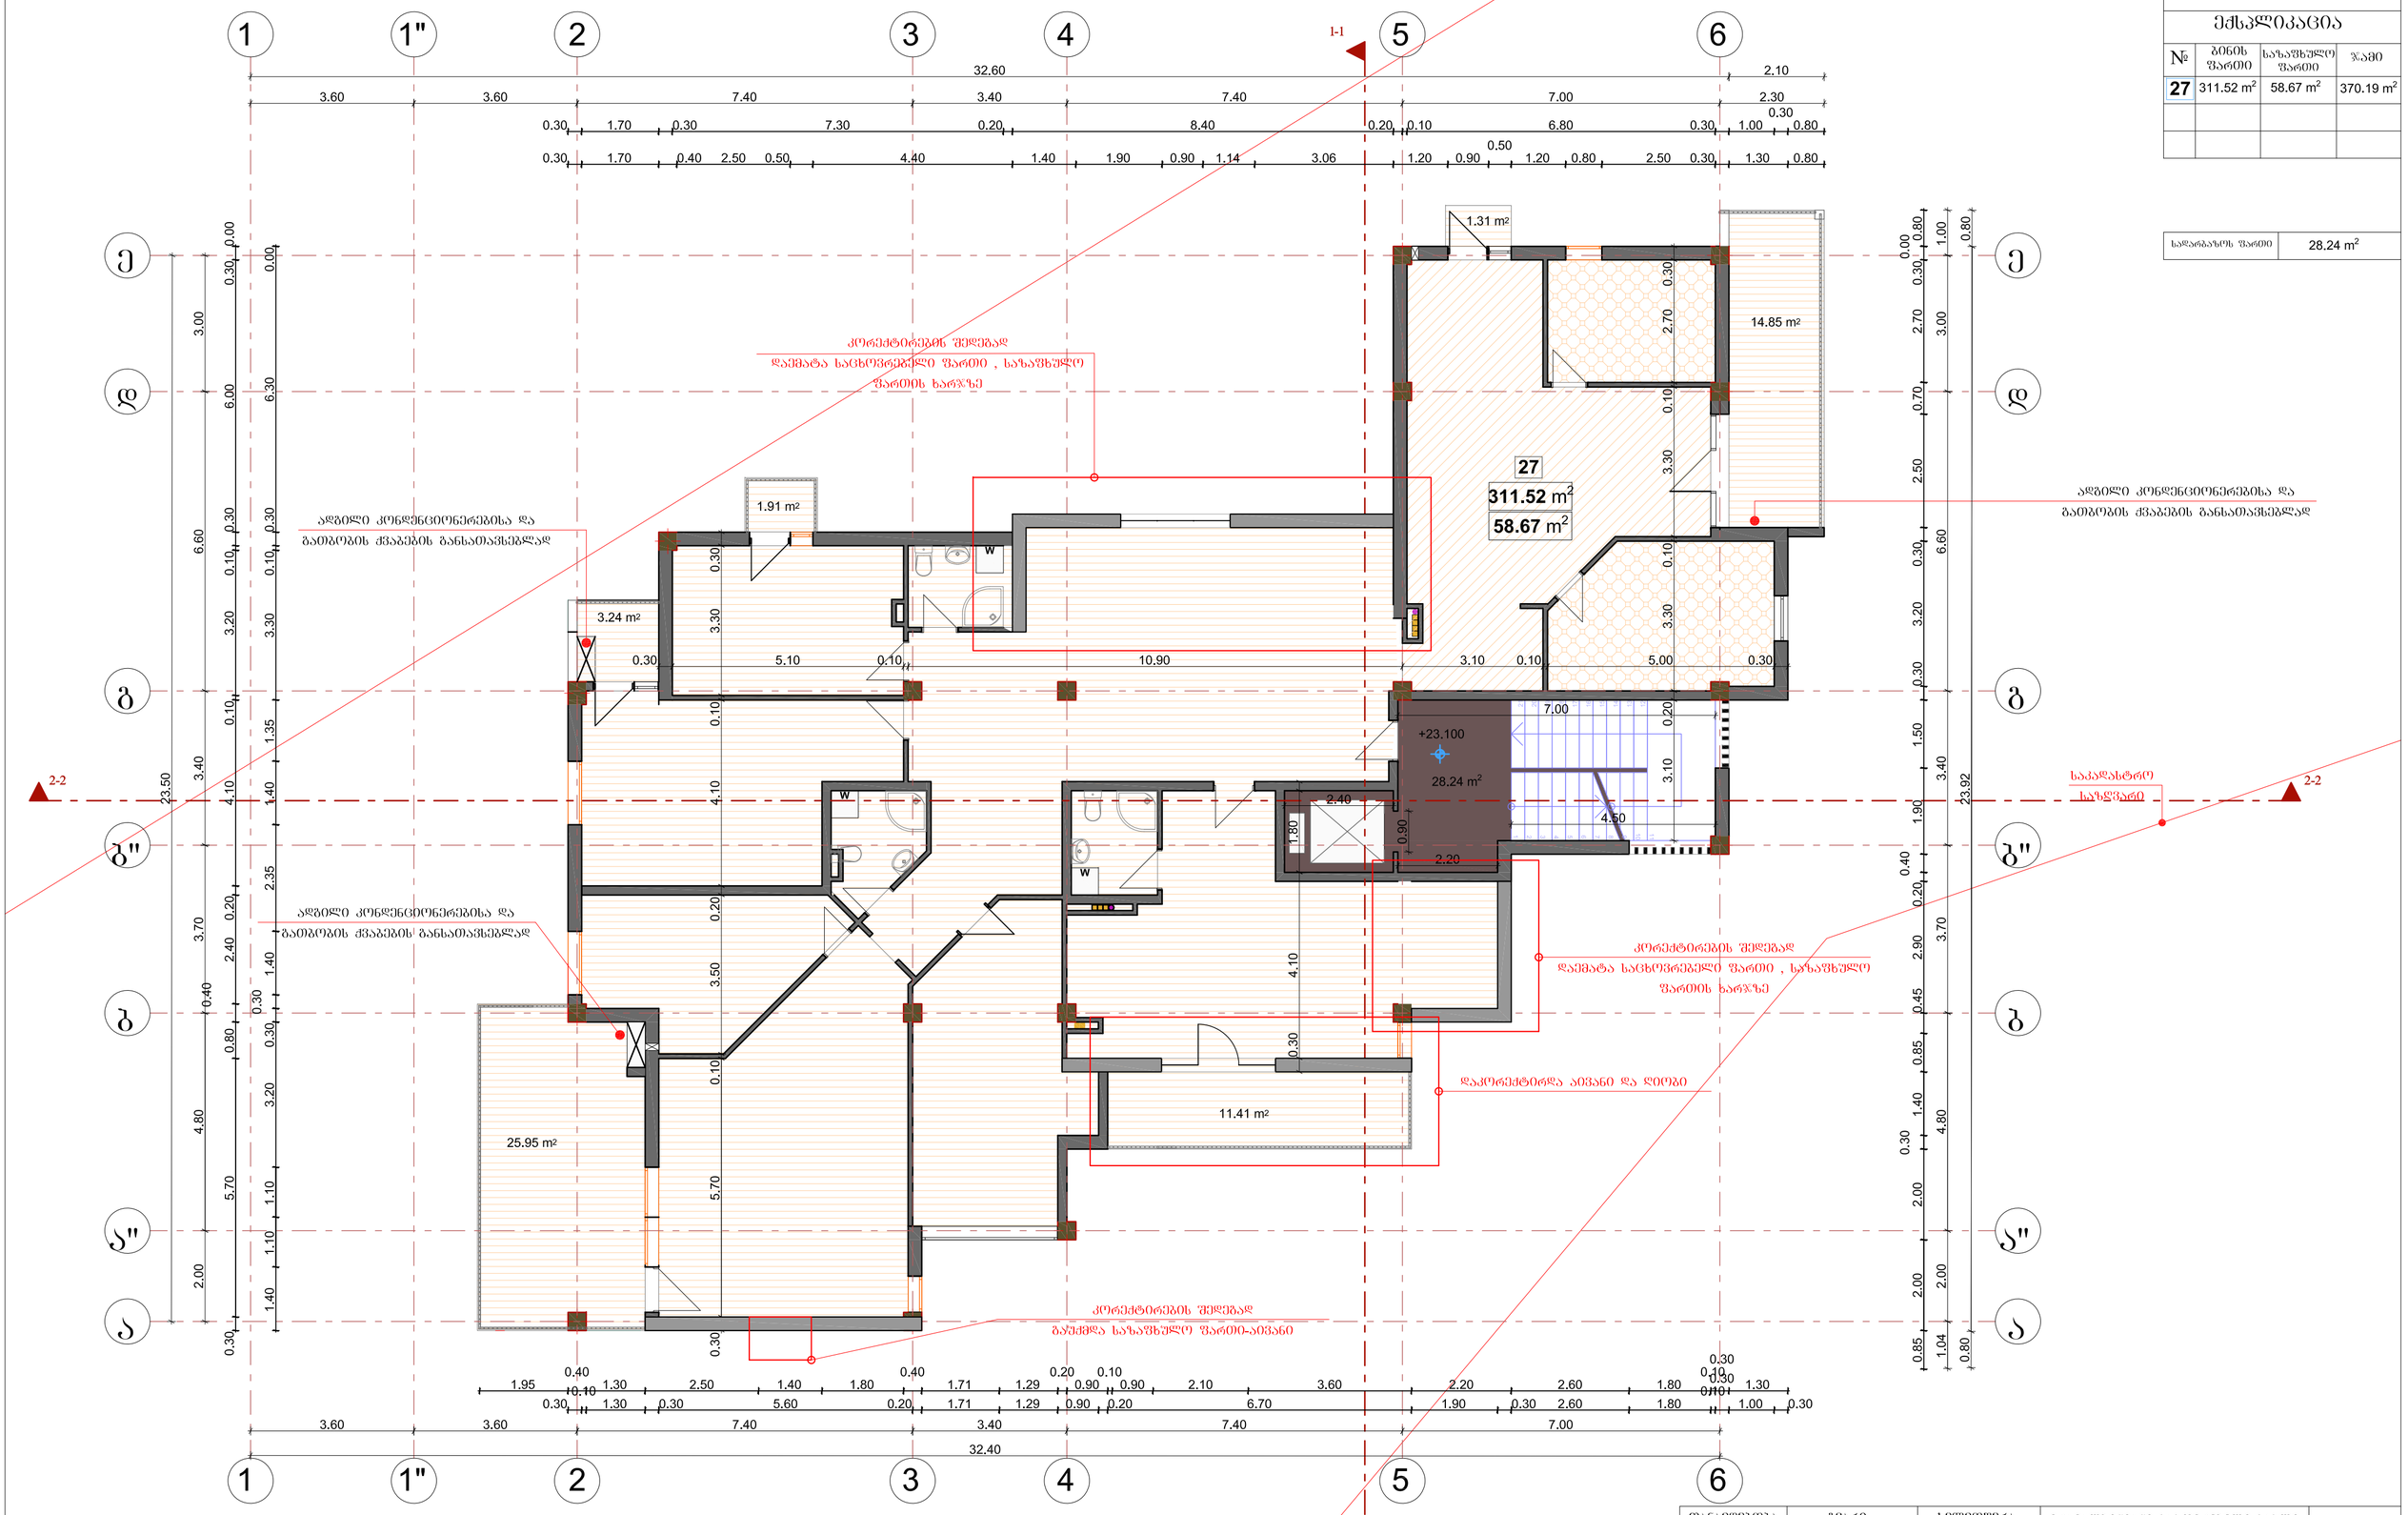

ექსპლიკაცია			
№	ბინის ფართი	საზაფხულო ფართი	ჯამი
27	311.52 m²	58.67 m²	370.19 m²

საღარბაზოს ფართი	28.24 m²

თანამდებობა	გვარი	ხელმოწერა	მრავალბინიანი სახოვრებელი სახლი ქ.თბილისი, ოქროყანა ნაკვეთი 03/029 საკ.(01.15.01.003.031)				
ხელმძღვანელი	თექთურმანიძე						
პრ. მთ. არქ.	მ. ზვიადაძე		VIII სართულის გეგმა (არასრული სართული) ნიშნულზე +23.100				
არქიტექტორი	ზ. ცინცაძე						
პრ. მთ. ინჟ.	თ. მშველიძე		სტადია	ფურც.	ფურც-ბი	დაკვ.	შპს. " □□□□"
დაამუშავა	ნ. ზვიადაძე						

ლიფტის სამანქანოს გეგმა

სალარბაზოს ფართი	51.30 m²

51.30 m²

არაექსპლუატირებადი სახურავი

არაექსპლუატირებადი სახურავი

თანამფლობა	გვარი	ხელმოწერა	მრავალბინიანი სახლის ქ.თბილისი, ოქტომბრის ნაკვეთი 03/029 საკ.(01.15.01.003.031)	
ხელმძღვანელი	თექთურმანიძე			
პრ. მთ. არქ.	მ. ზვიადაძე		ლიფტის სამანქანოს გეგმა +26.200	
არქიტექტორი	ზ. ცინცაძე			
პრ. მთ. ინჟ.	თ. მშველიძე		სტადია / ფურც. / ფურც-ბი / დაკვ.	შპს. " "
დაამუშავა	ნ. ზვიადაძე			

სახურავის გეგმა

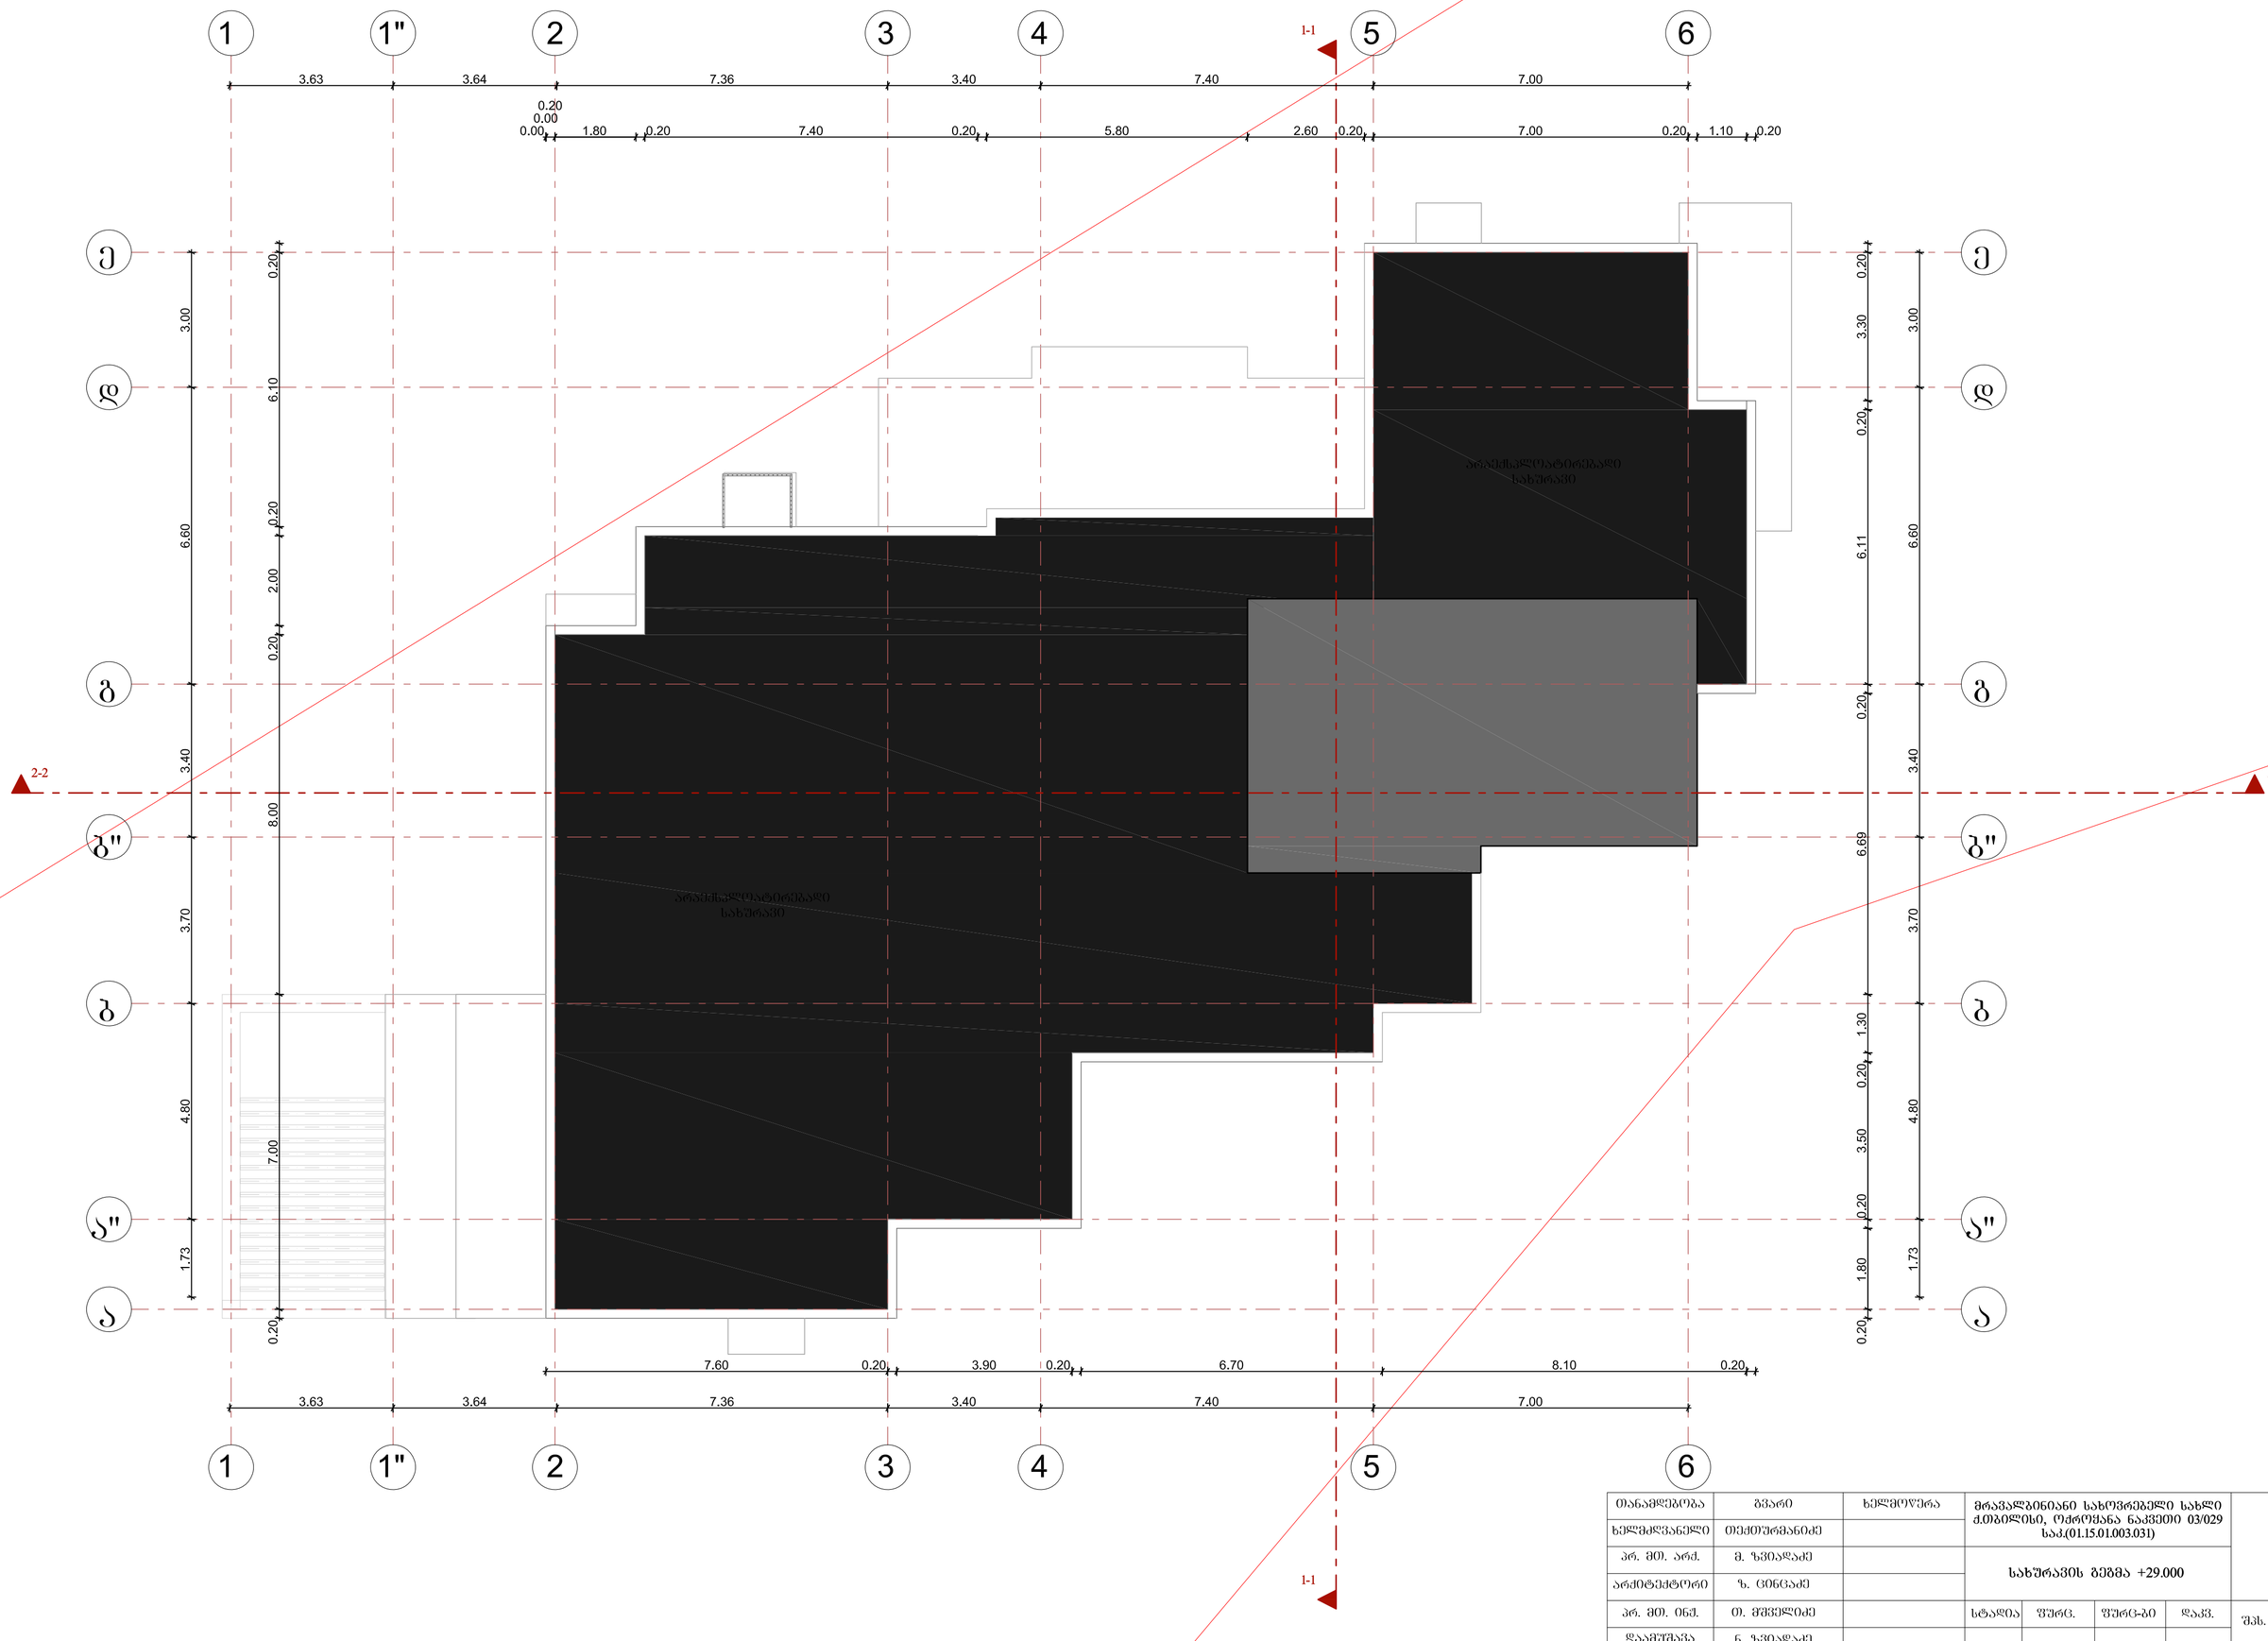

თანამფლობა	გვარი	ხელმოწერა	მრავალბინიანი სახლოვრებელი სახლი ქ.თბილისი, ოქტომბრის ნაკვეთი 03/029 საკ.(01.15.01.003.031)				
ხელმძღვანელი	თექთურმანიძე						
პრ. მთ. არქ.	მ. ზვიადაძე		სახურავის გეგმა +29.000				
არქიტექტორი	ზ. ცინცაძე						
პრ. მთ. ინჟ.	თ. მშველიძე		სტადია	ფურც.	ფურც-ბი	დაკვ.	შპს. " □□□□"
დაამუშავა	ნ. ზვიადაძე						

ღია ავტოსადგომების გეგმა (განლაგების სქემა) - 28 ადგილზე

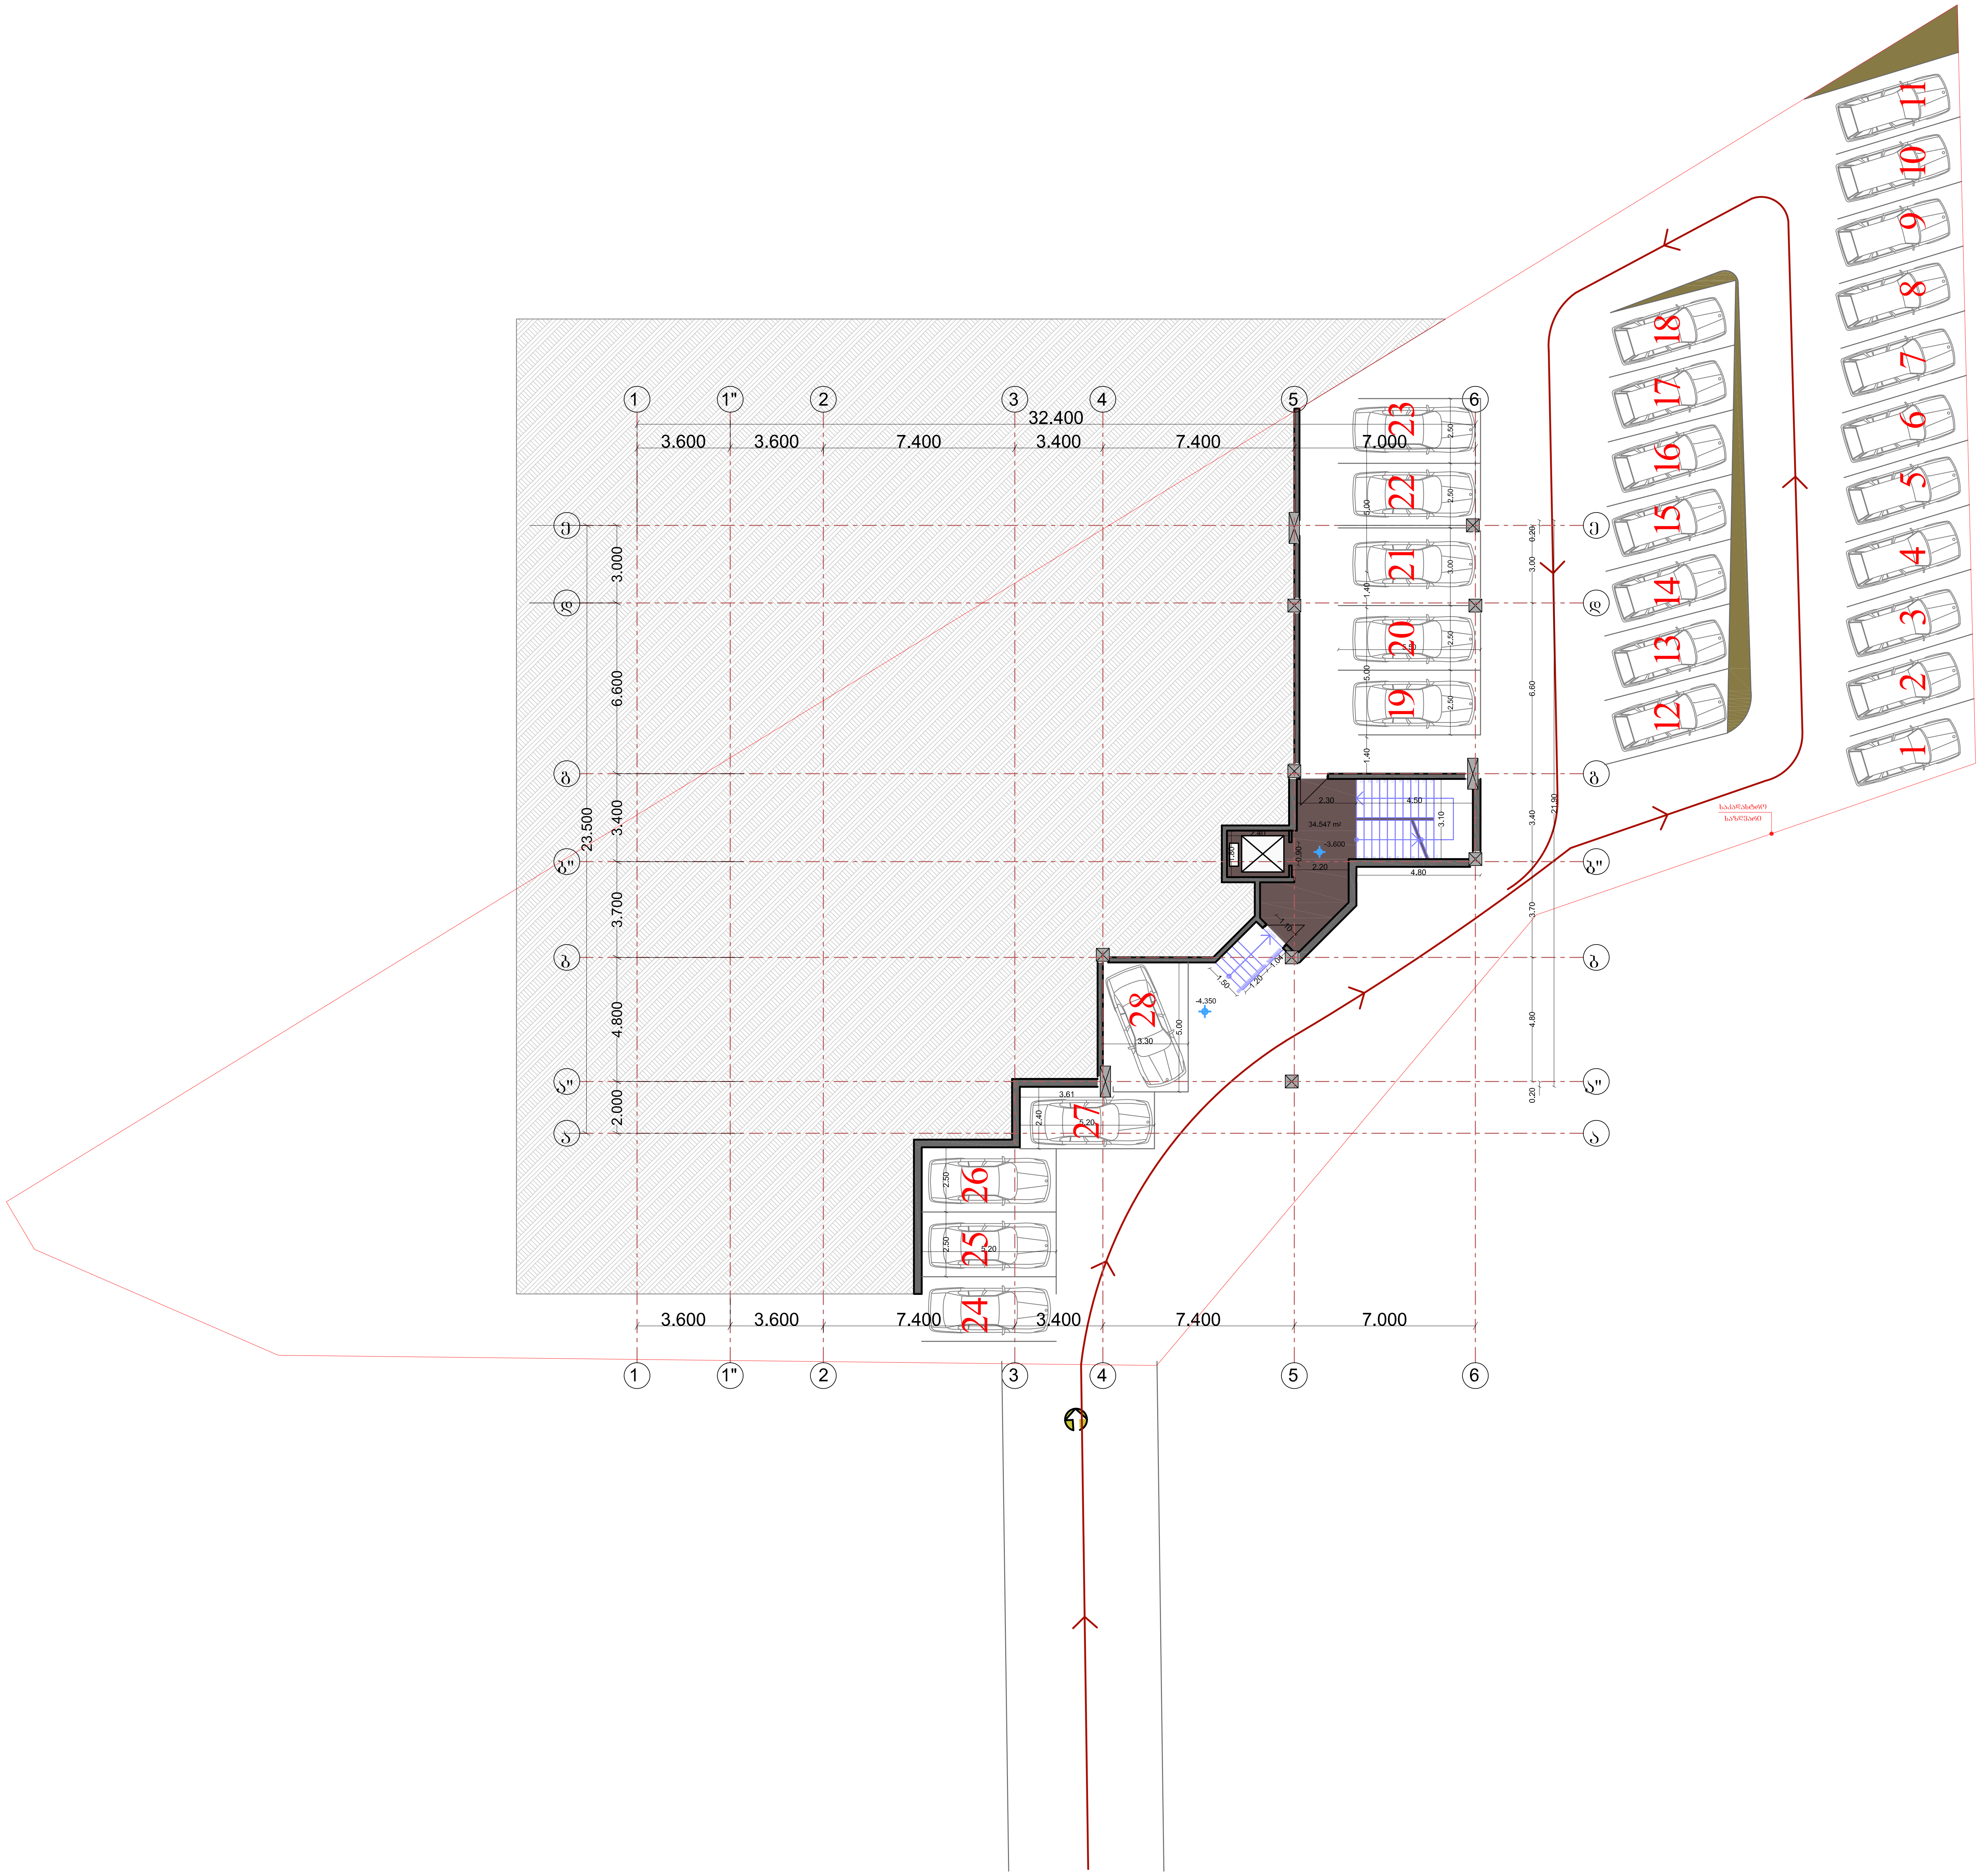

თანამდებობა	გვარი	ხელმოწერა	მრავალბინიანი საცხოვრებელი სახლი ქ.თბილისი, ოქროყანა ნაკვეთი 03/029 საკ.(01.15.01.003.031)				
ხელმძღვანელი	თექთურმანიძე						
პრ. მთ. არქ.	მ. ზვიადაძე		-I სართულის გეგმა ნიშნულზე -3.600				
არქიტექტორი	ზ. ცინცაძე						
პრ. მთ. ინჟ.	თ. მშველიძე		სტადია	ფურც.	ფურც-ბი	დაკვ.	შპს. " □□□□"
დაამუშავა	ნ. ზვიადაძე						