ჭრილი 2-2

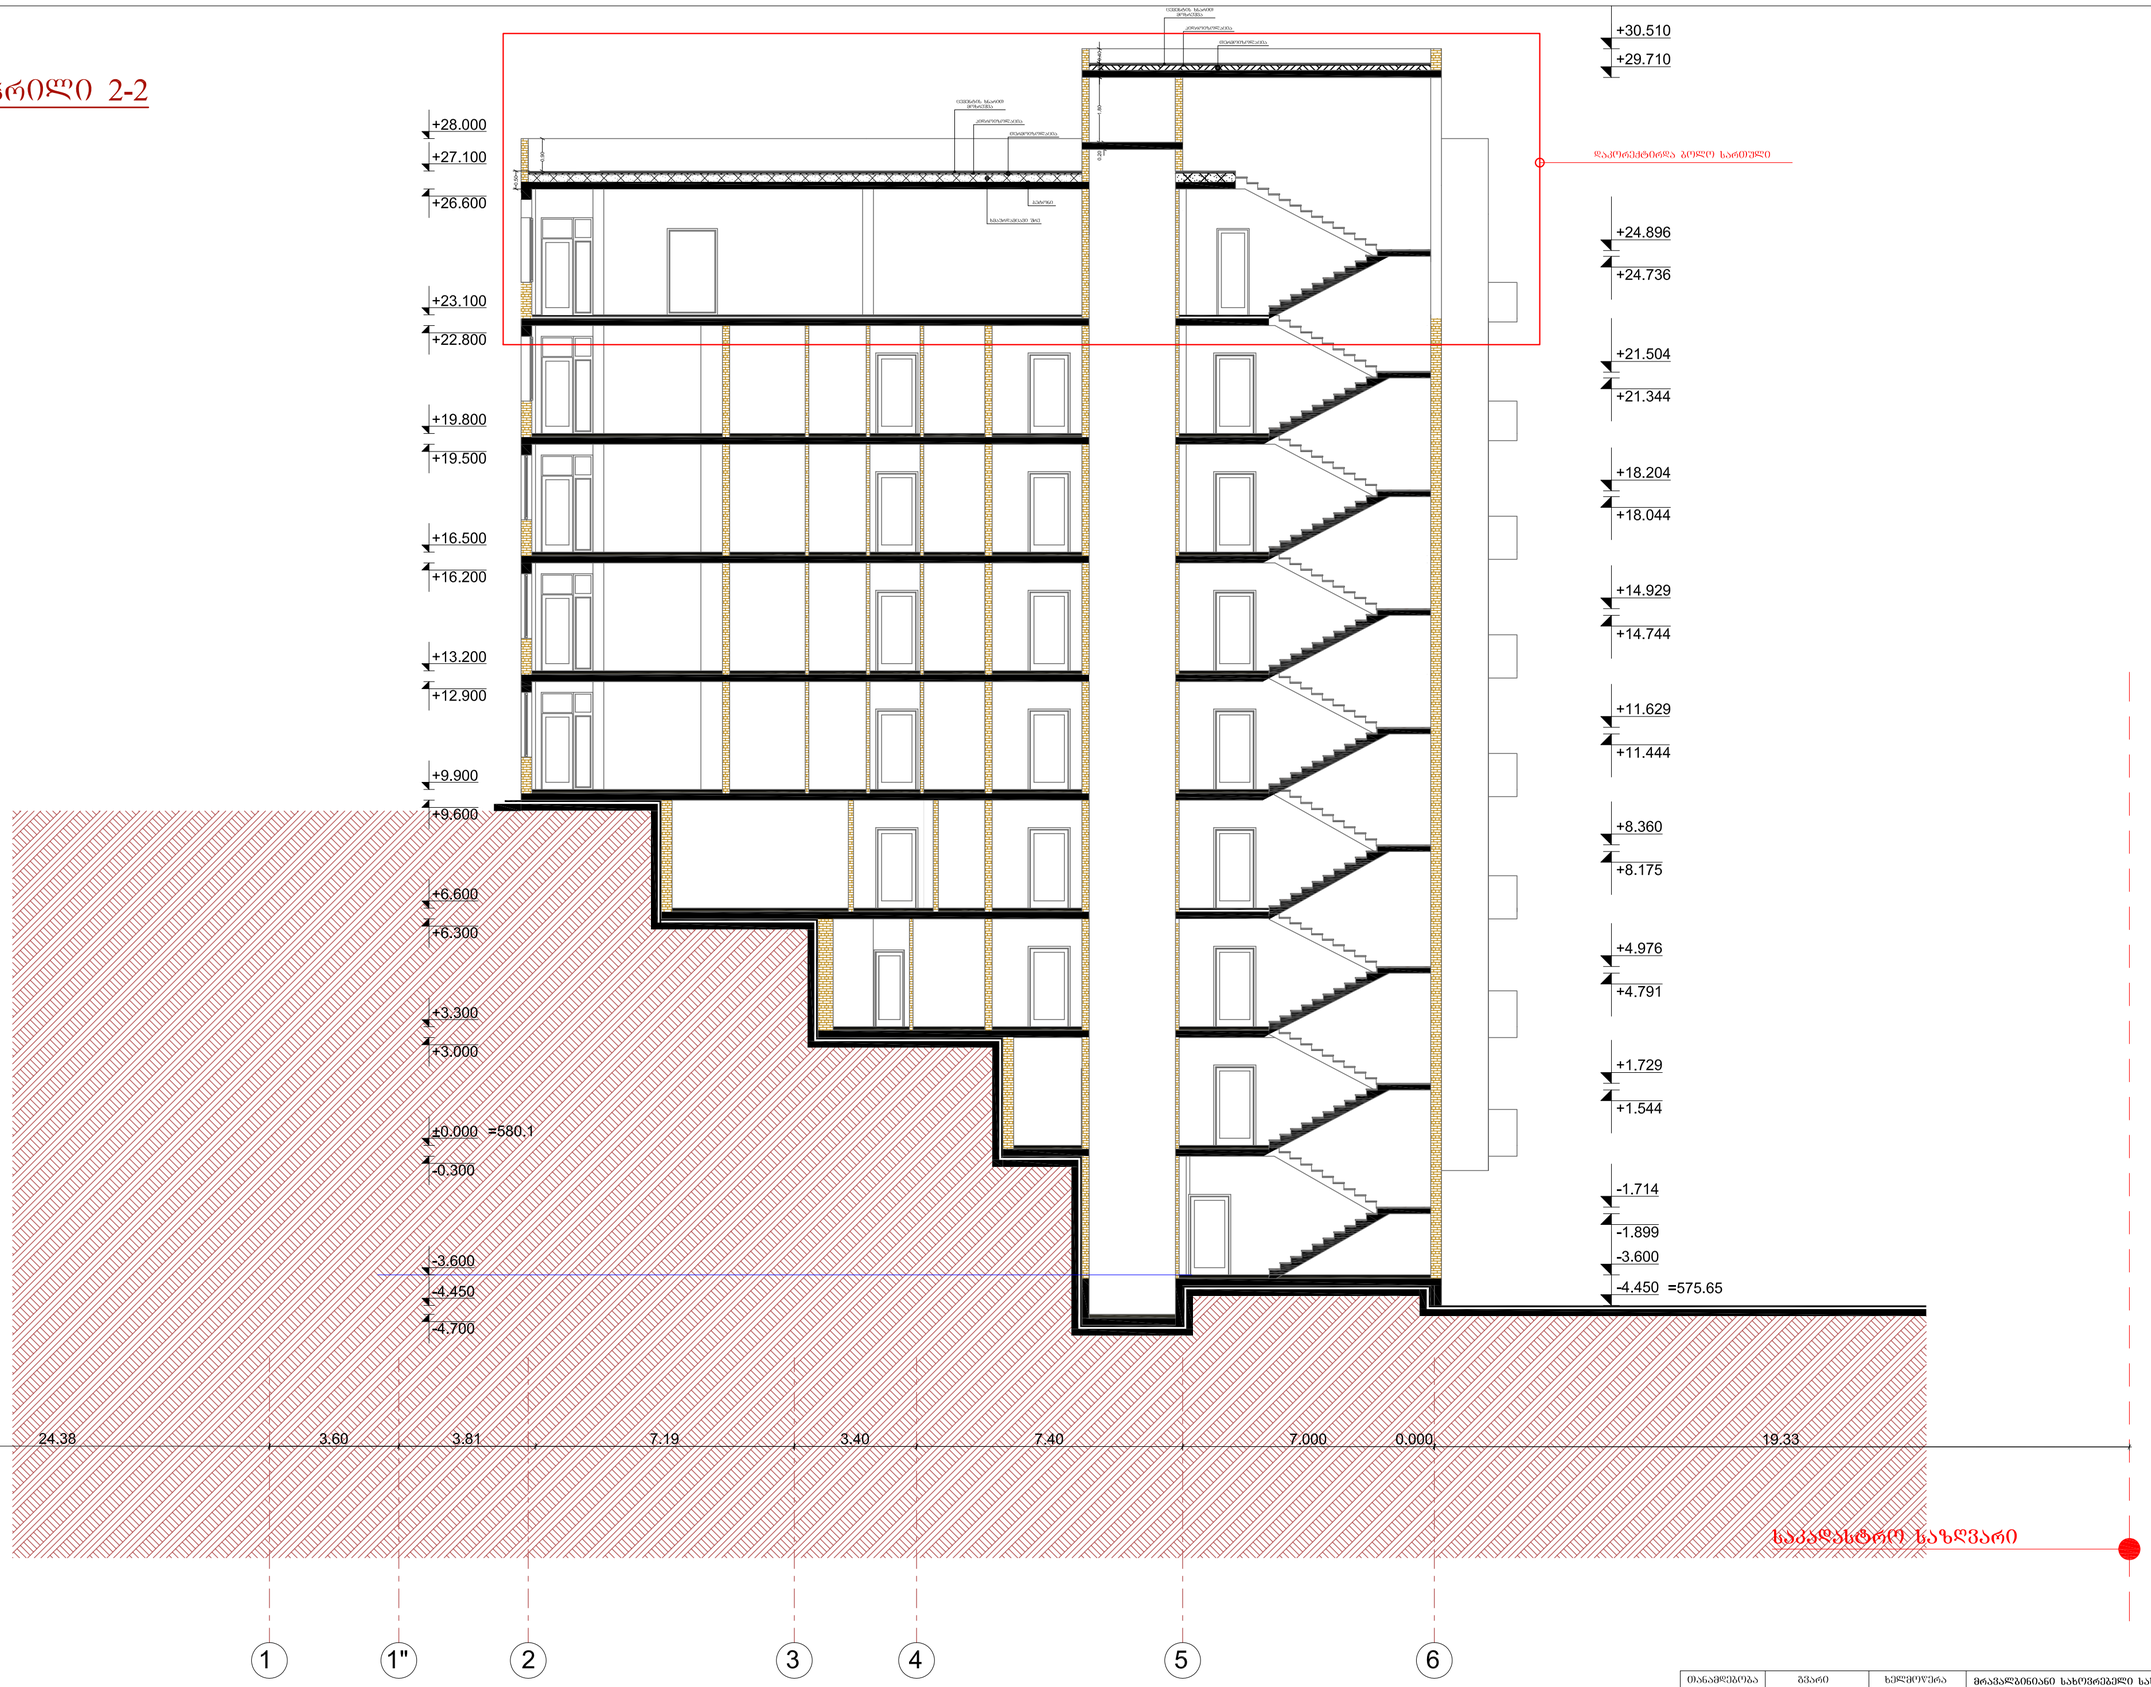
+30.510
+29.710
+28.000
+27.100
+26.600
+24.896
+24.736
+23.100
+22.800
+21.504
+21.344
+19.800
+19.500
+18.204
+18.044
+16.500
+16.200
+14.929
+14.744
+13.200
+12.900
+11.629
+11.444
+9.900
+9.600
+8.360
+8.175
+6.600
+6.300
+4.976
+4.791
+3.300
+3.000
+1.729
+1.544
±0.000 =580.1
-0.300
-1.714
-1.899
-3.600
-4.450 =575.65
-3.600
-4.450
-4.700
24.38
3.60
3.81
7.19
3.40
7.40
7.000
0.000
19.33

ჭრილი 1-1

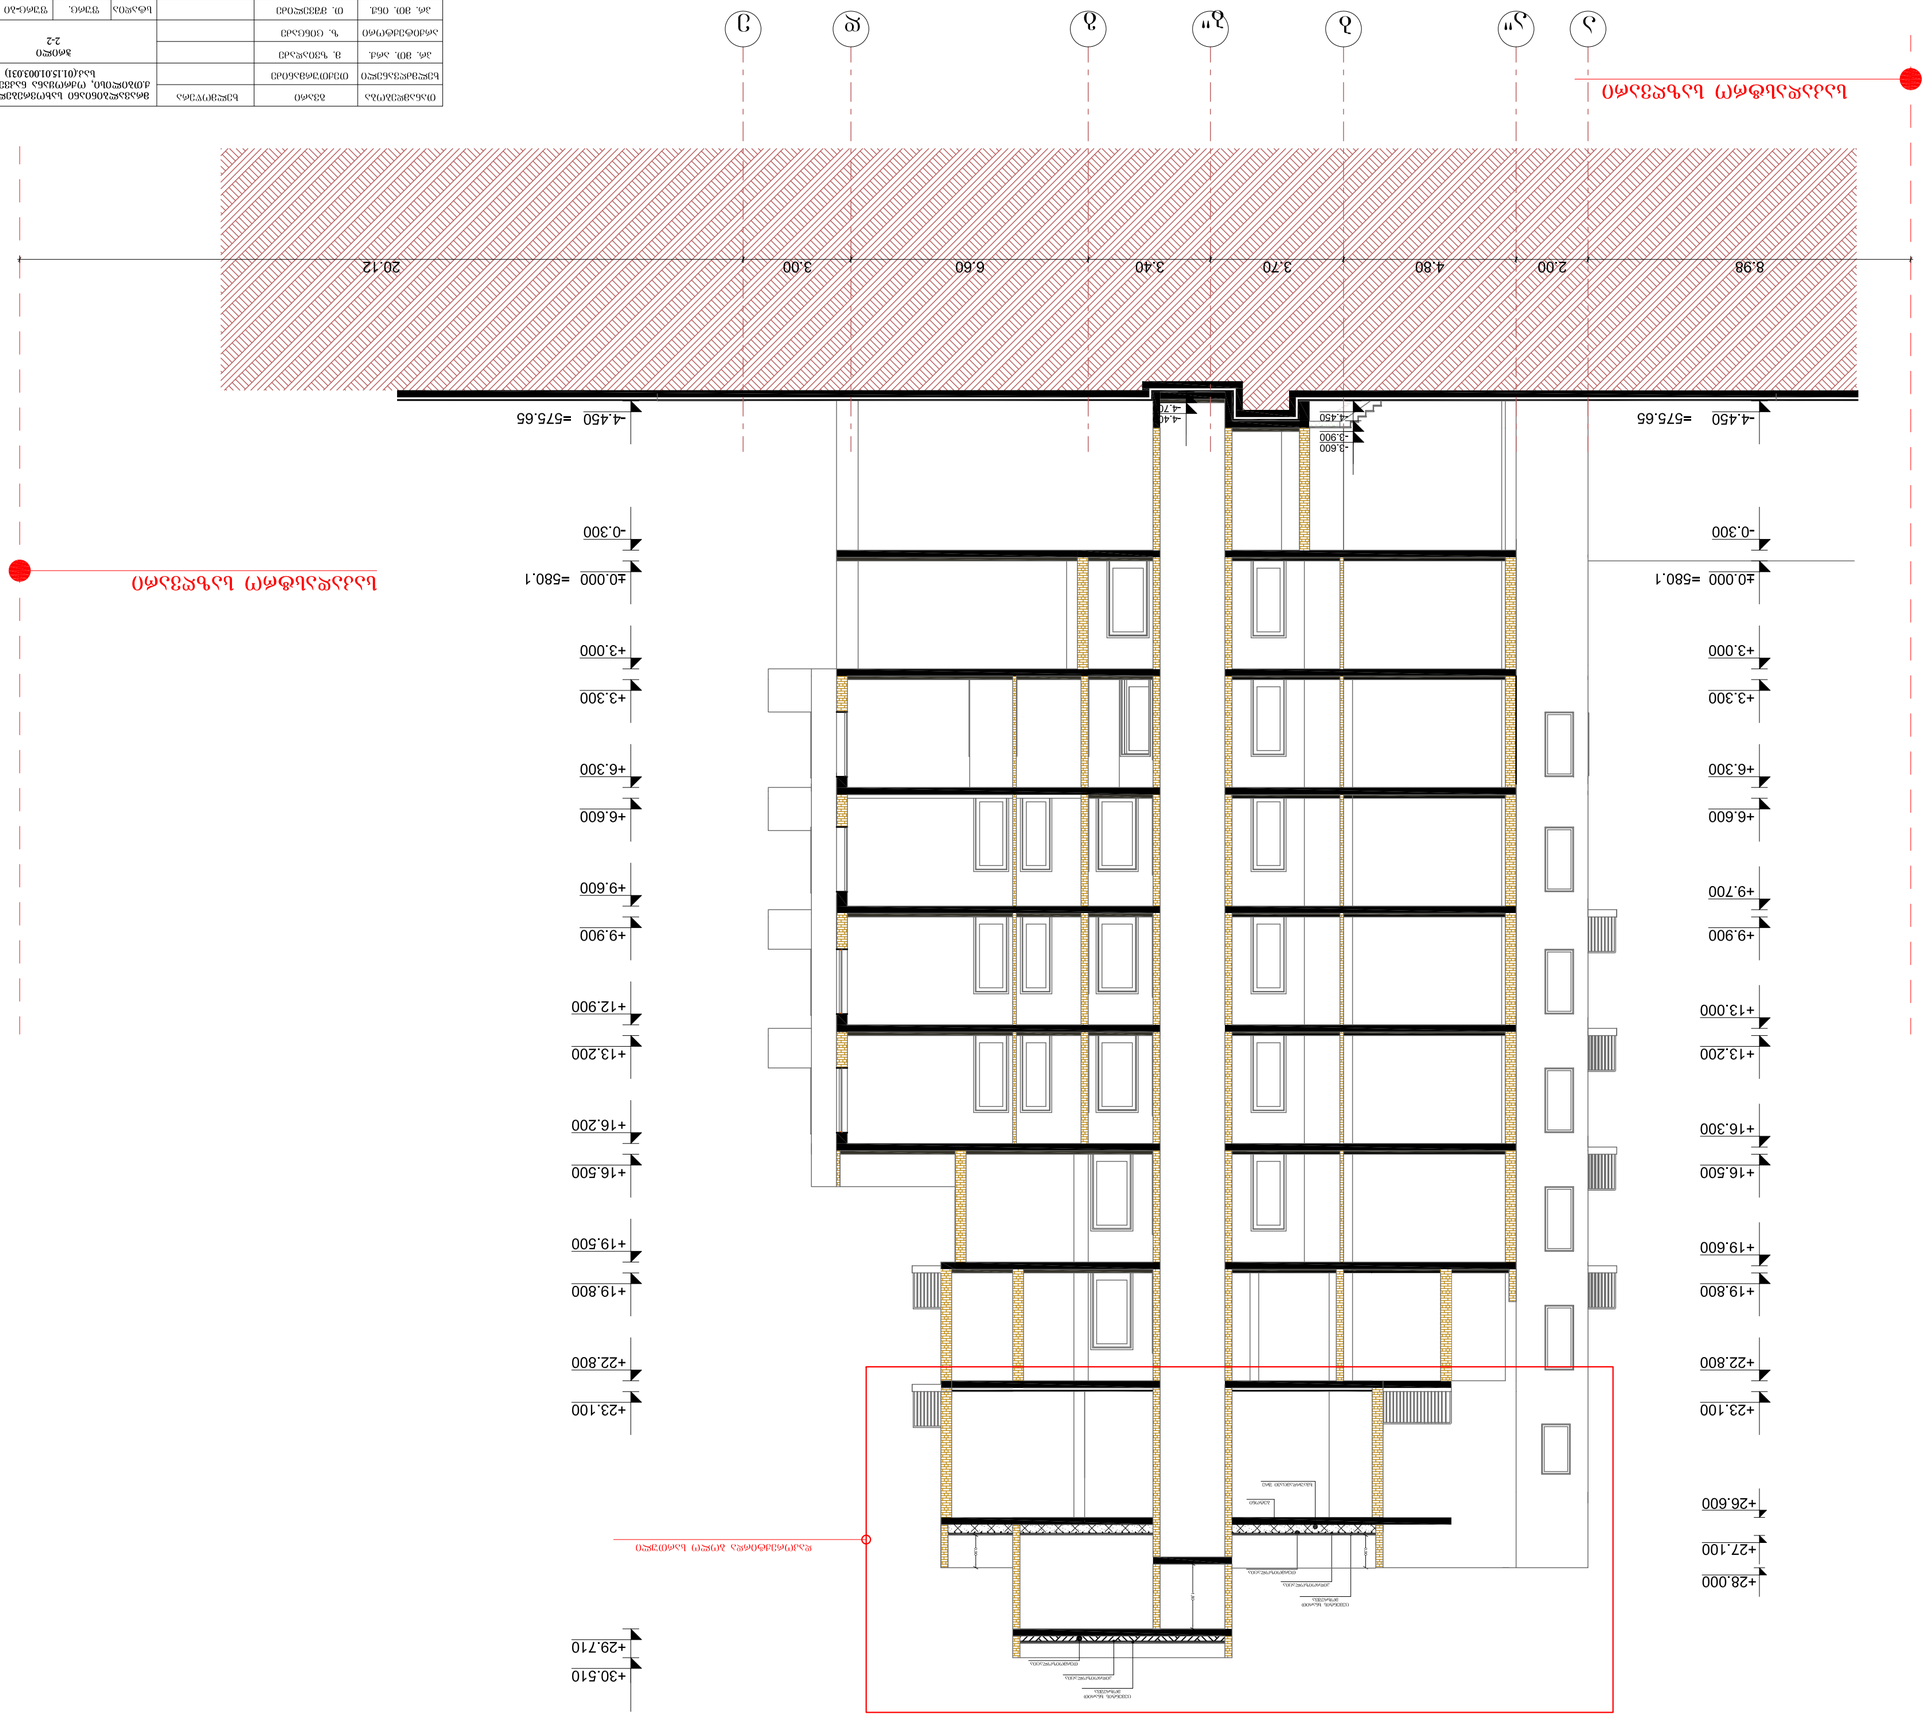

