
ფასადი ღერძებში 1-6

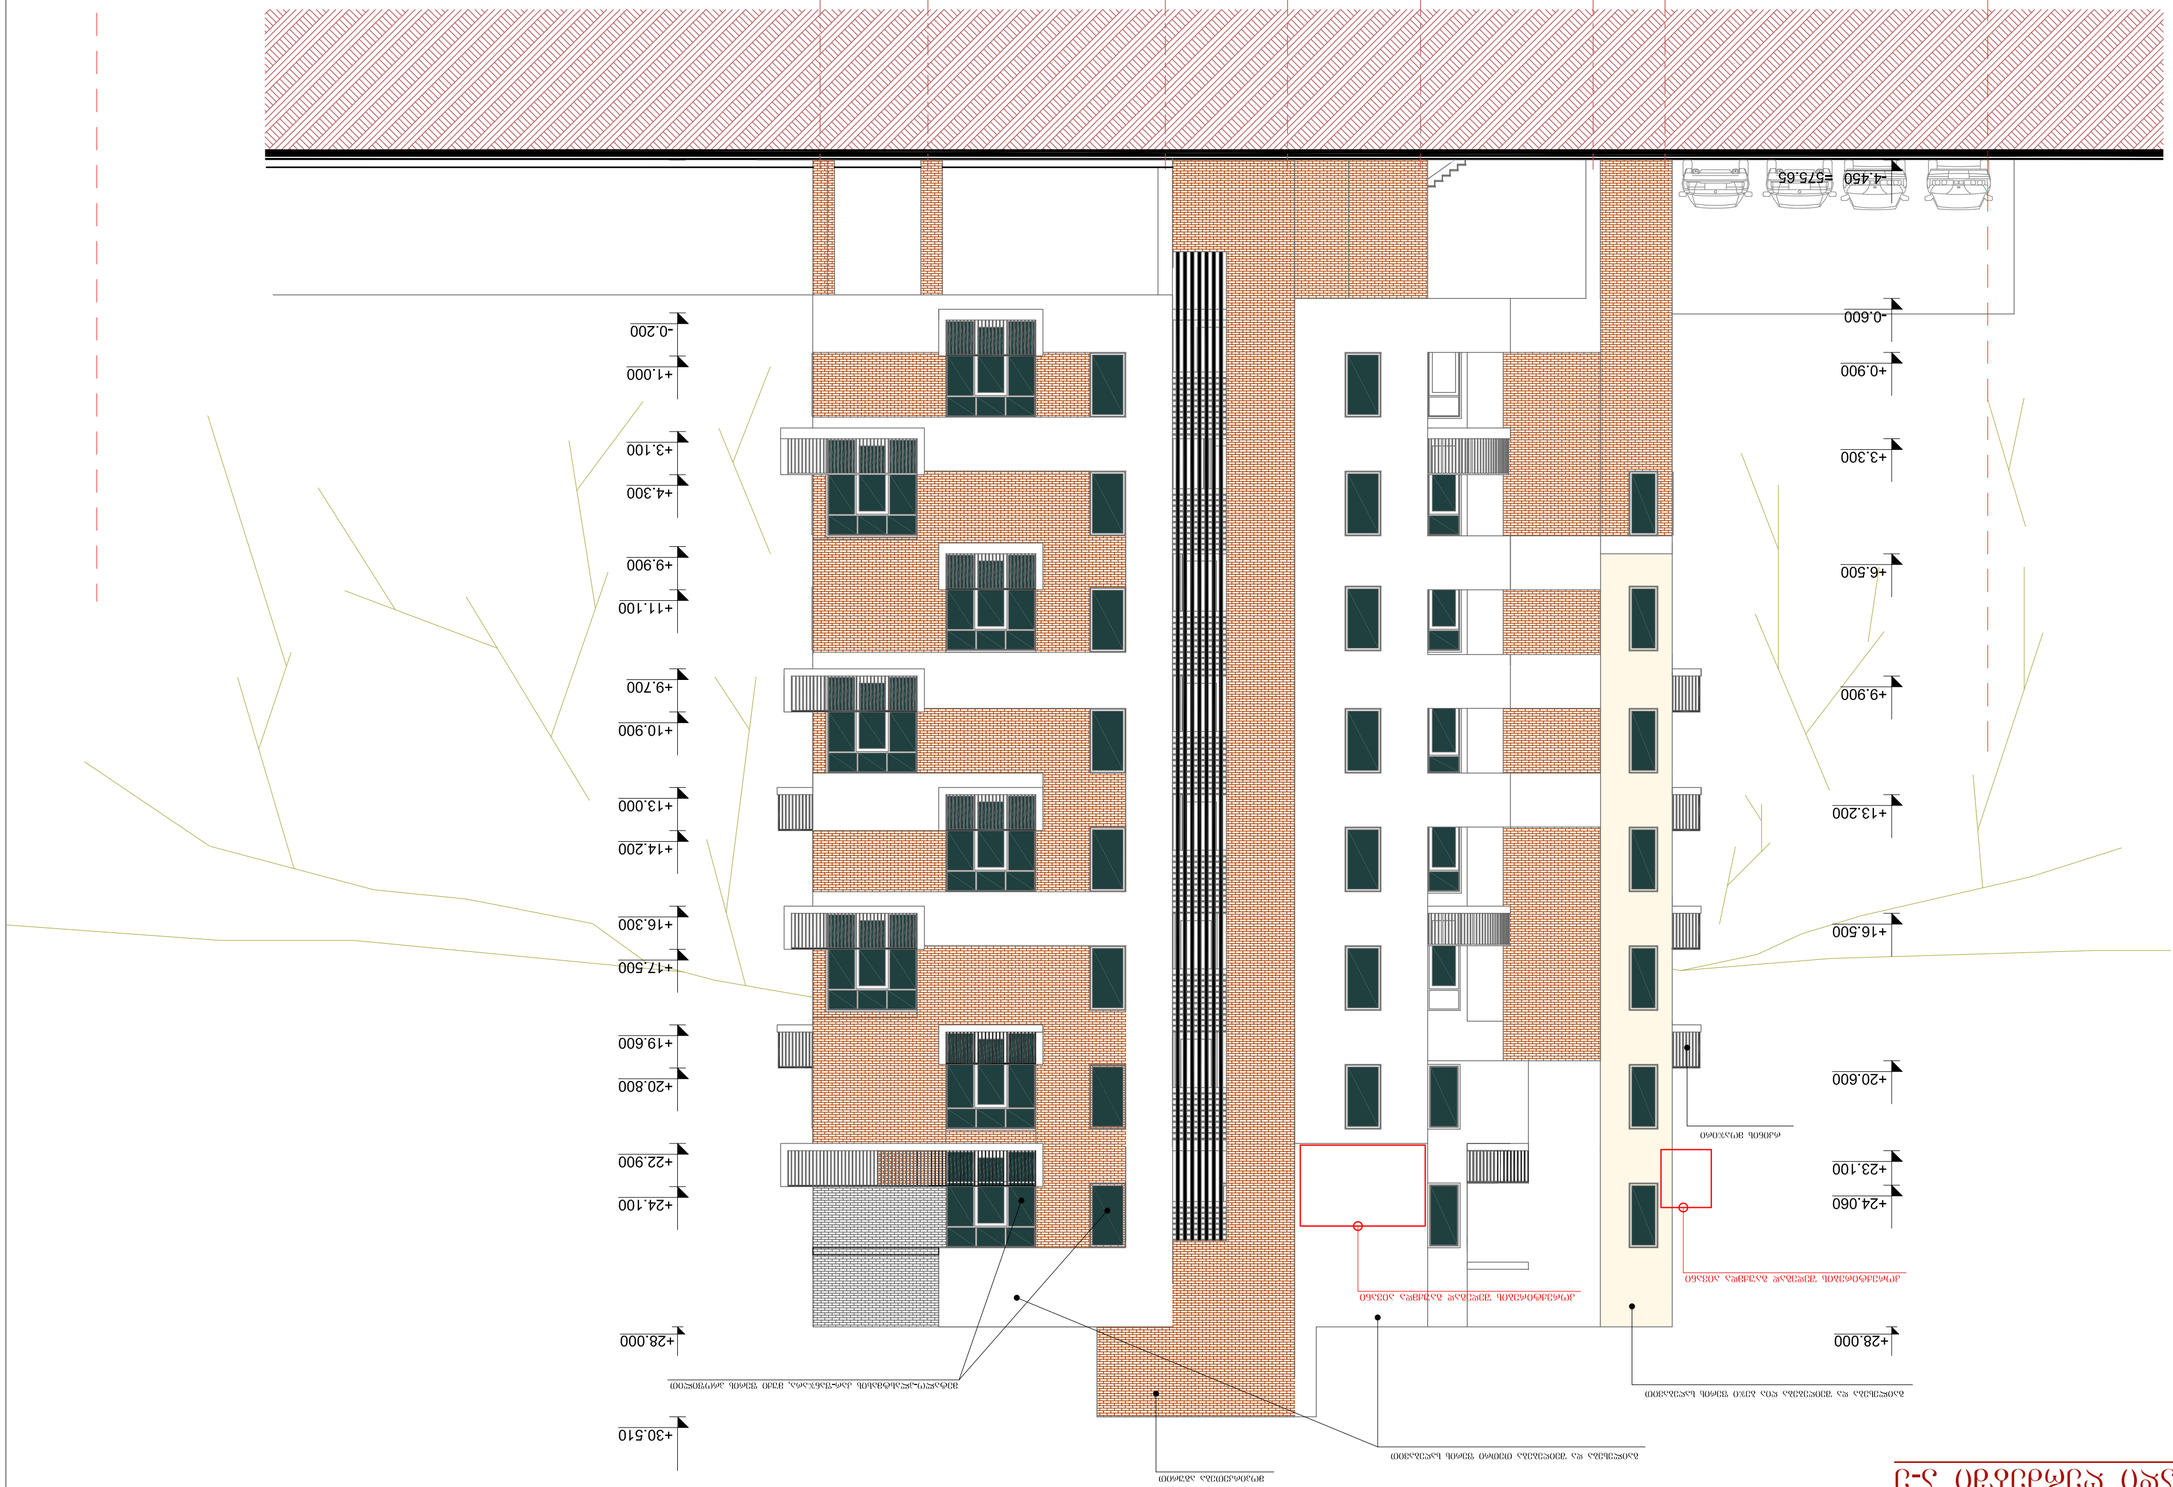

მთანამფლობა	მცარე	ხელშეწყობა	მრავალბინიანი სახლების კომპლექსის, ოქტომბრის ნაკვეთი 03/029 ს.კ.(01.15.01.003.031)
ხელმძღვანელი	თემურ შარანია		
არ. მთ. არქ.	მ. ჯაბადარი		ფასადი ღერძებში 1-6
არქიტექტორი	ზ. ცინცაძე		
არ. მთ. ინქ.	თ. ჭყონია		
დაამუშავა	ნ. ჯაბადარი		

სტადია	ფურც.	ფურც-ბი	დ.კვ.	შპს. " □□□□"












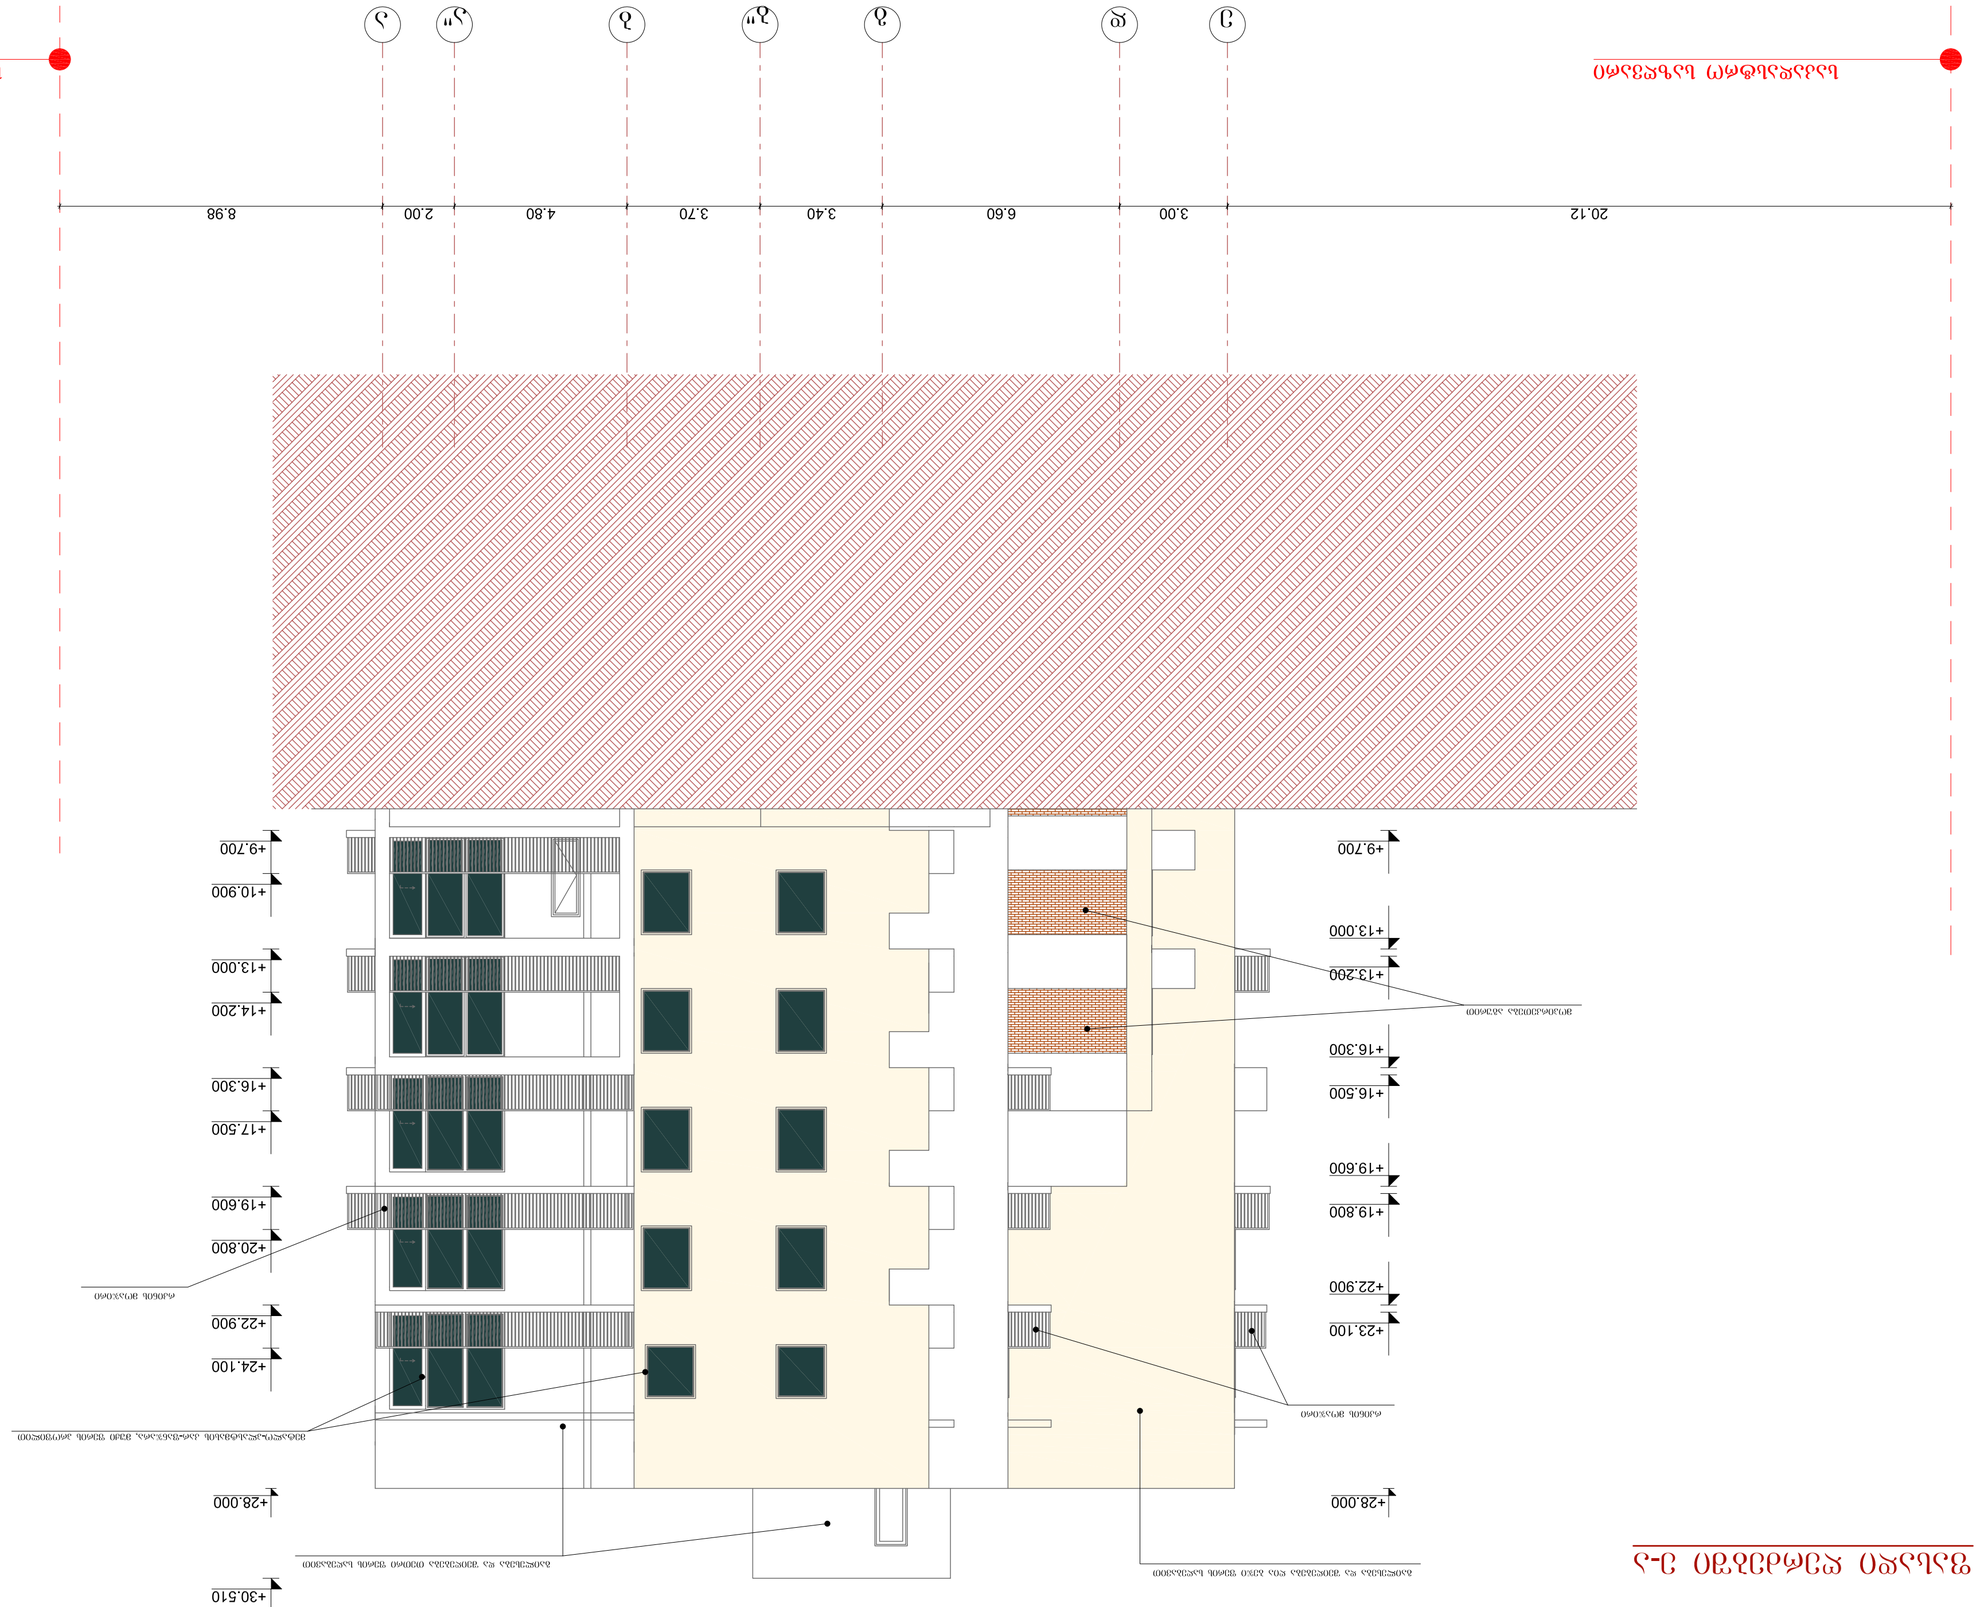
+30.510
+28.000
+24.100
+22.900
+20.800
+19.600
+17.500
+16.300
+14.200
+13.000
+10.900
+9.700
+28.000
+23.100
+22.900
+19.800
+19.600
+16.500
+16.300
+13.200
+13.000
+9.700
