ჭრილი 1-1

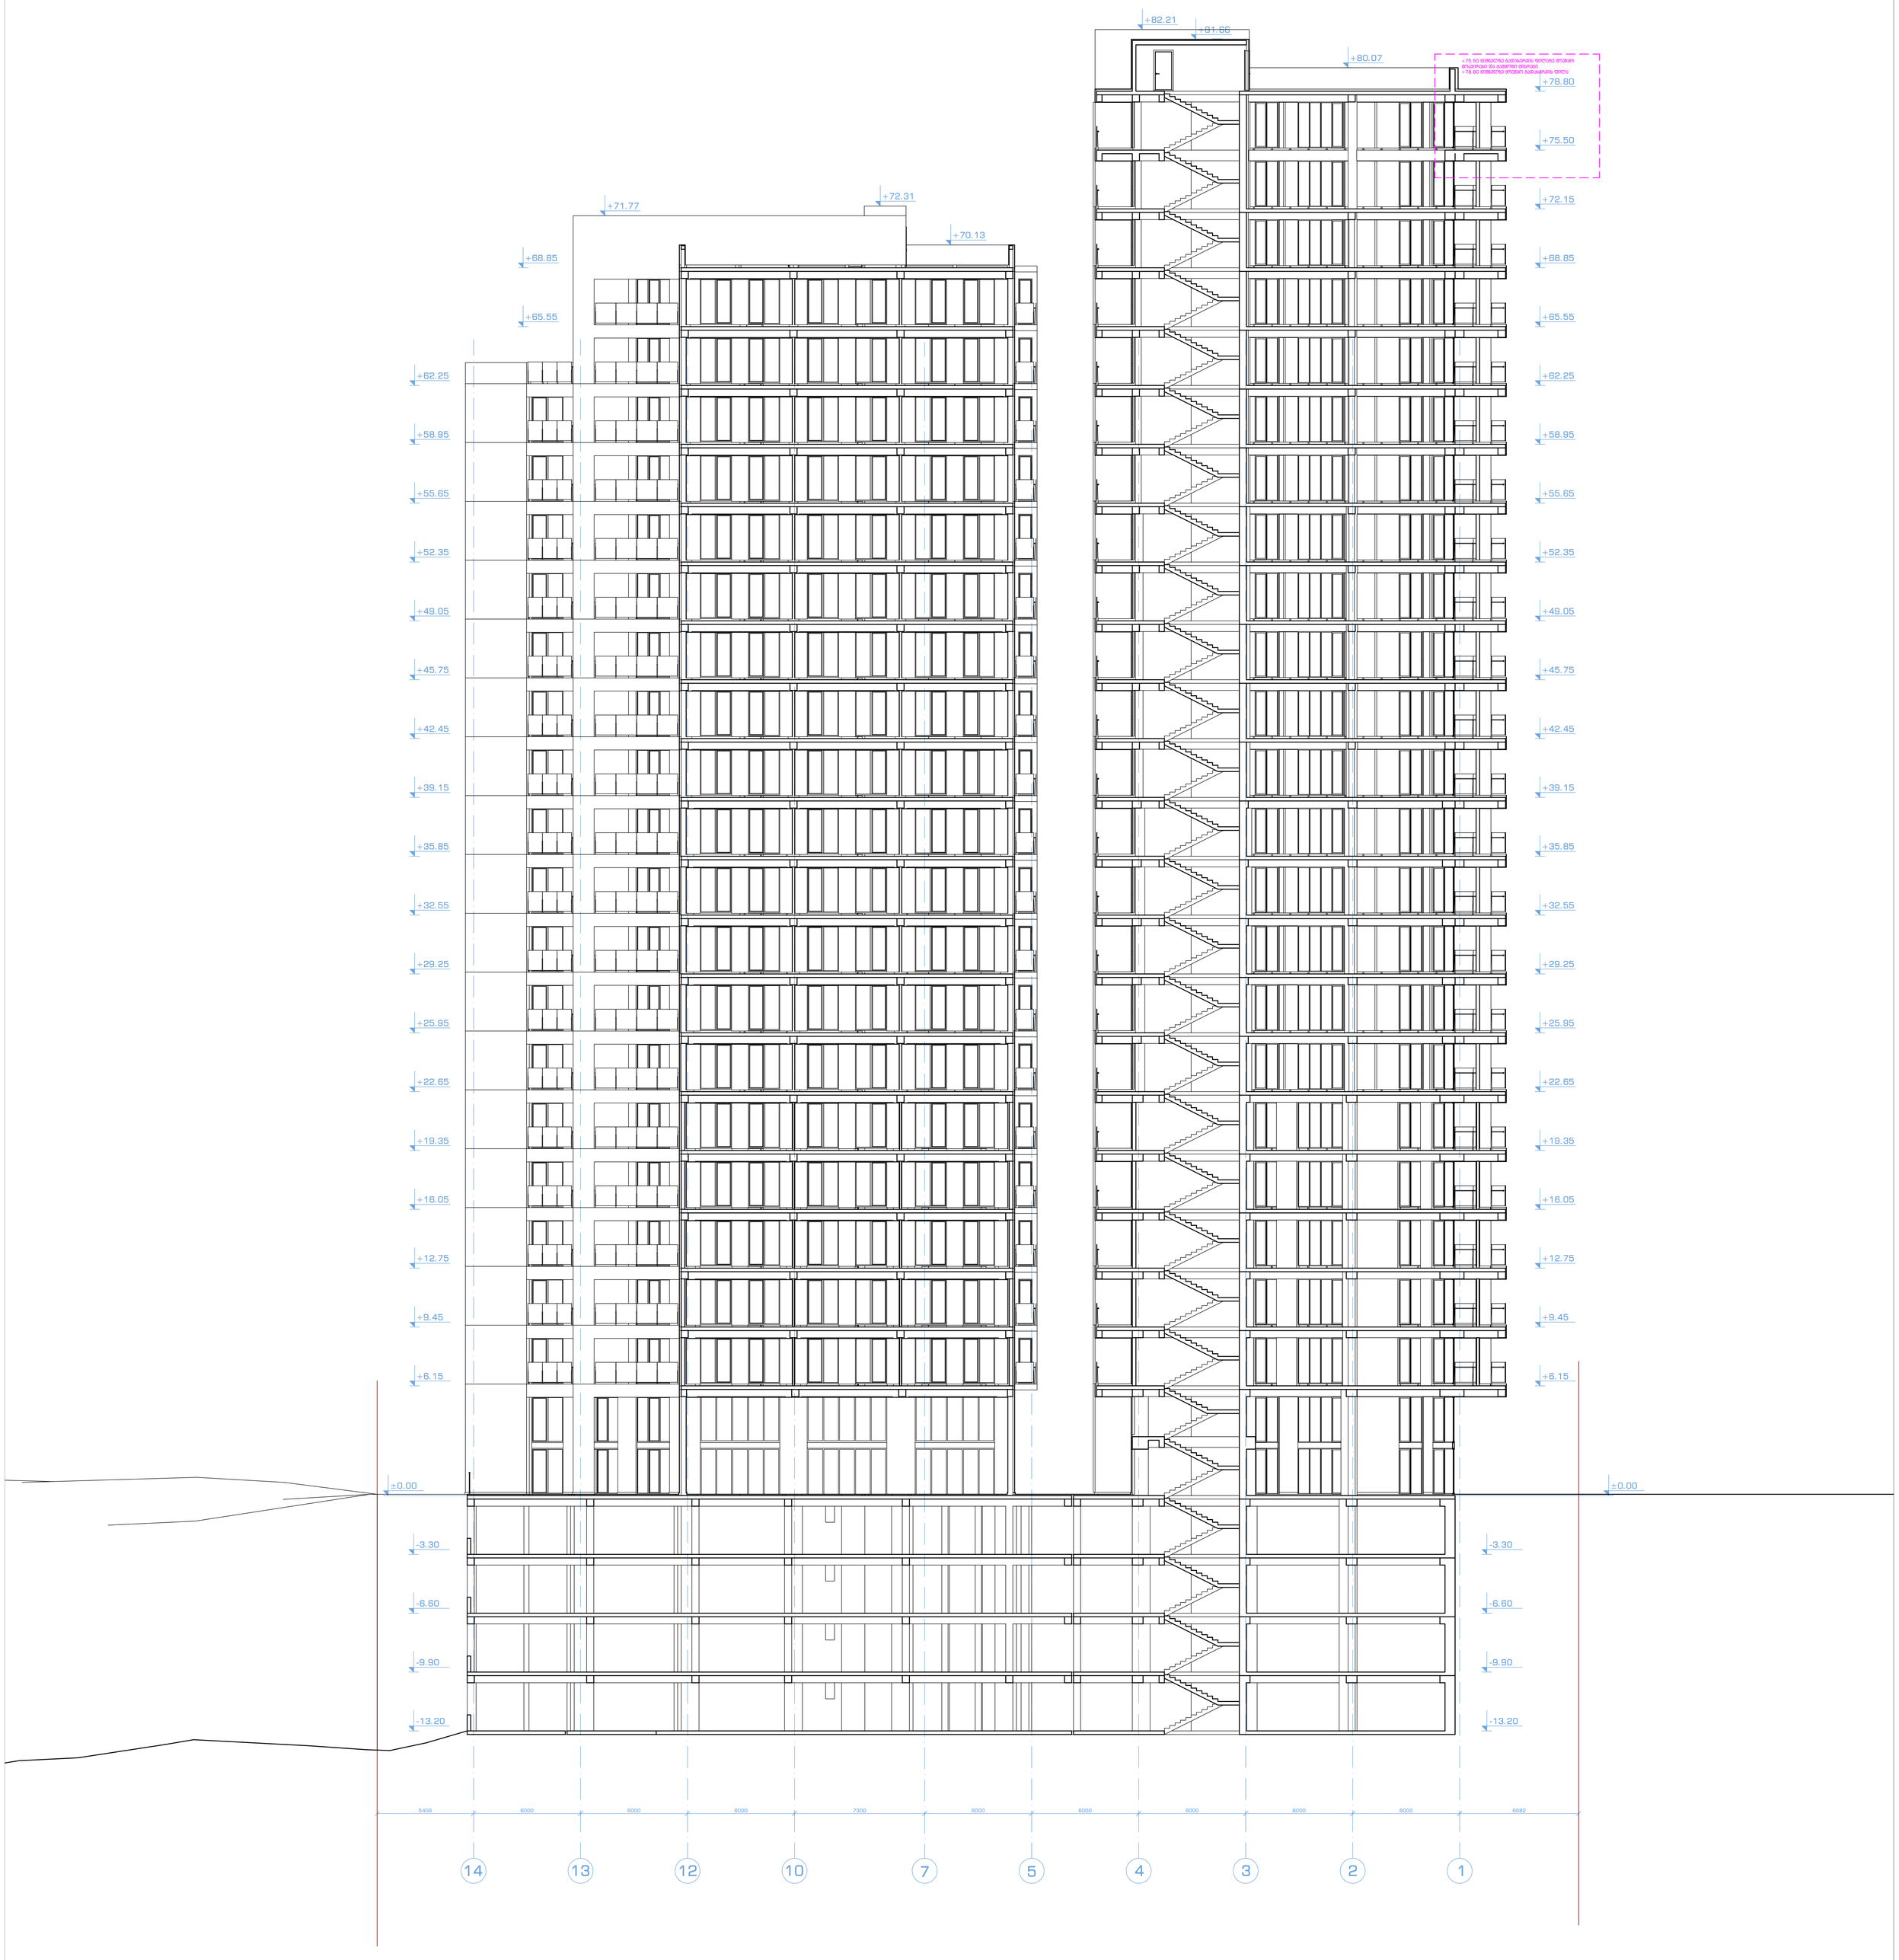

შენიშვნა: ბარე ვიტრაჟების ზომები დაკორექტირდა ტექნიკური მახასიათებლების შესაბამისად.
ლიფტის შახტები დაკორექტირდა ლიფტის ტექნიკური მახასიათებლების შესაბამისად

შ.პ.ს. ამფიონი				
დირექტორი		მ.ჩხაიძე	მრავალბინიანი საცხოვრებელი სახლი ქ. თბილისი, ვაკე-საბურთალოს რაიონი მე-9 საავადმყოფოს ჩრდილოეთით (კორექტირება)	
პრ.მთ.არქიტ.		მ.ჩხაიძე		
პრ.ავტორი		ნ.სვანიძე		
შესრულა		მ.აბაიშვილი	მასშტაბი 1:100	სტადია / პრ. / ფურც. / ფურც.რ.
პრ.მთ.კონს.		მ.მექვაბიშვილი	ჭრილი 1-1	
შეამოწმა		მ.ჩხაიძე		დაკვეთა #

ჭრილი 2-2

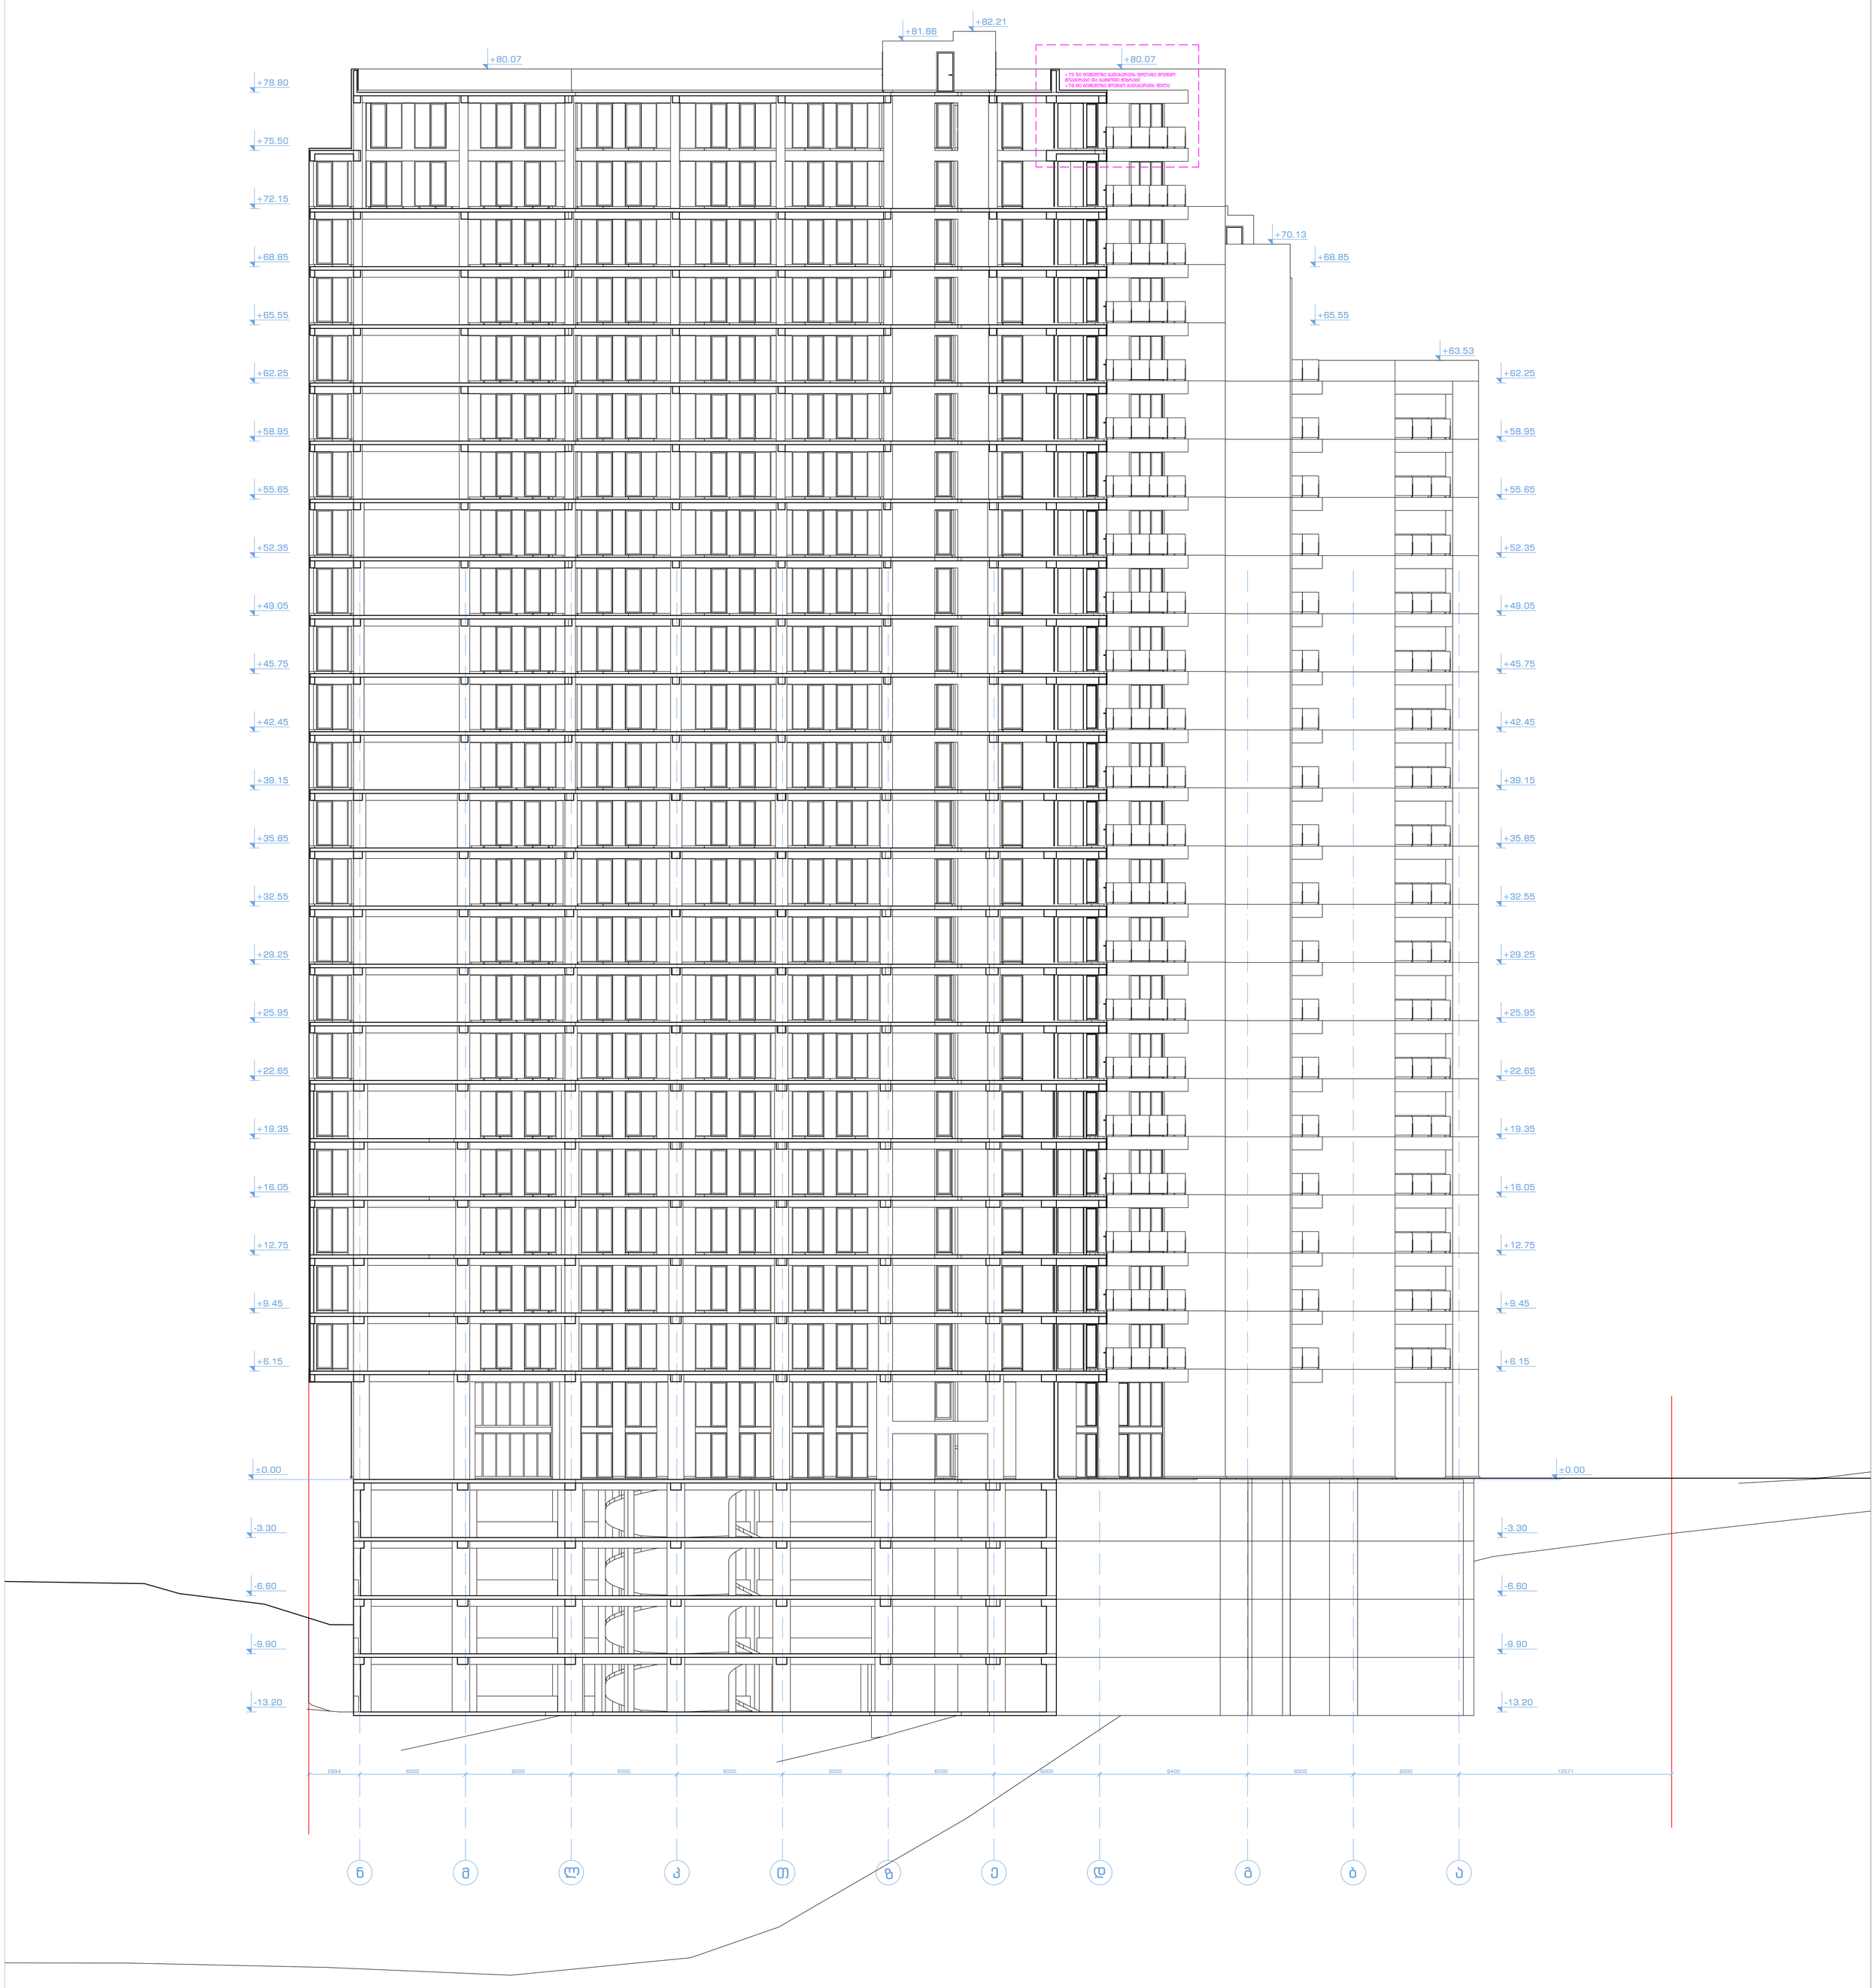

შენიშვნა: გარე ვიტრაჟების ზომები დაკორექტირდა ტექნიკური მახასიათებლების შესაბამისად.
ლიფტის შახტები დაკორექტირდა ლიფტის ტექნიკური მახასიათებლების შესაბამისად

შ.პ.ს. ამფიონი						
დირექტორი		მ.ჩხაიძე	მრავალბინიანი საცხოვრებელი სახლი ქ. თბილისი, ვაკე-საბურთალოს რაიონი მე-9 საავადმყოფოს ჩრდილოეთით (კორექტირება)			
პრ.მთ.არქიტ.		მ.ჩხაიძე				
პრ.ავტორი		ნ.სვანიძე				
შეასრულა		მ.აბაიშვილი	მასშტაბი 1:100	სტადია	ფურც.	ფურც.რ.
პრ.მთ.კონს.		მ.მექვაბიშვილი	ჭრილი 2-2	პრ.		
შეამოწმა		მ.ჩხაიძე		დაკვეთა #		

ת.ב.ל. מספרים			
קומת מרתף	ת.בלוקים		
מ.מ. מגורים.	ת.בלוקים		
מ.מ. מגורים.	ת.בלוקים		
מ.מ. משרדים	ת.לבלוקים		
מבנה ציבורי	ת.בלוקים		
מ.מ. מסחר.	ת.בלוקים		
מבנה חניון	ת.בלוקים		
מ.מ.			
מבנה מס'	ת.בלוקים		

ת.ב.ל. מספרים			
קומת מרתף	ת.בלוקים		
מ.מ. מגורים.	ת.בלוקים		
מ.מ. מגורים.	ת.בלוקים		
מ.מ. משרדים	ת.לבלוקים		
מבנה ציבורי	ת.בלוקים		
מ.מ. מסחר.	ת.בלוקים		
מבנה חניון	ת.בלוקים		
מ.מ.			
מבנה מס'	ת.בלוקים		

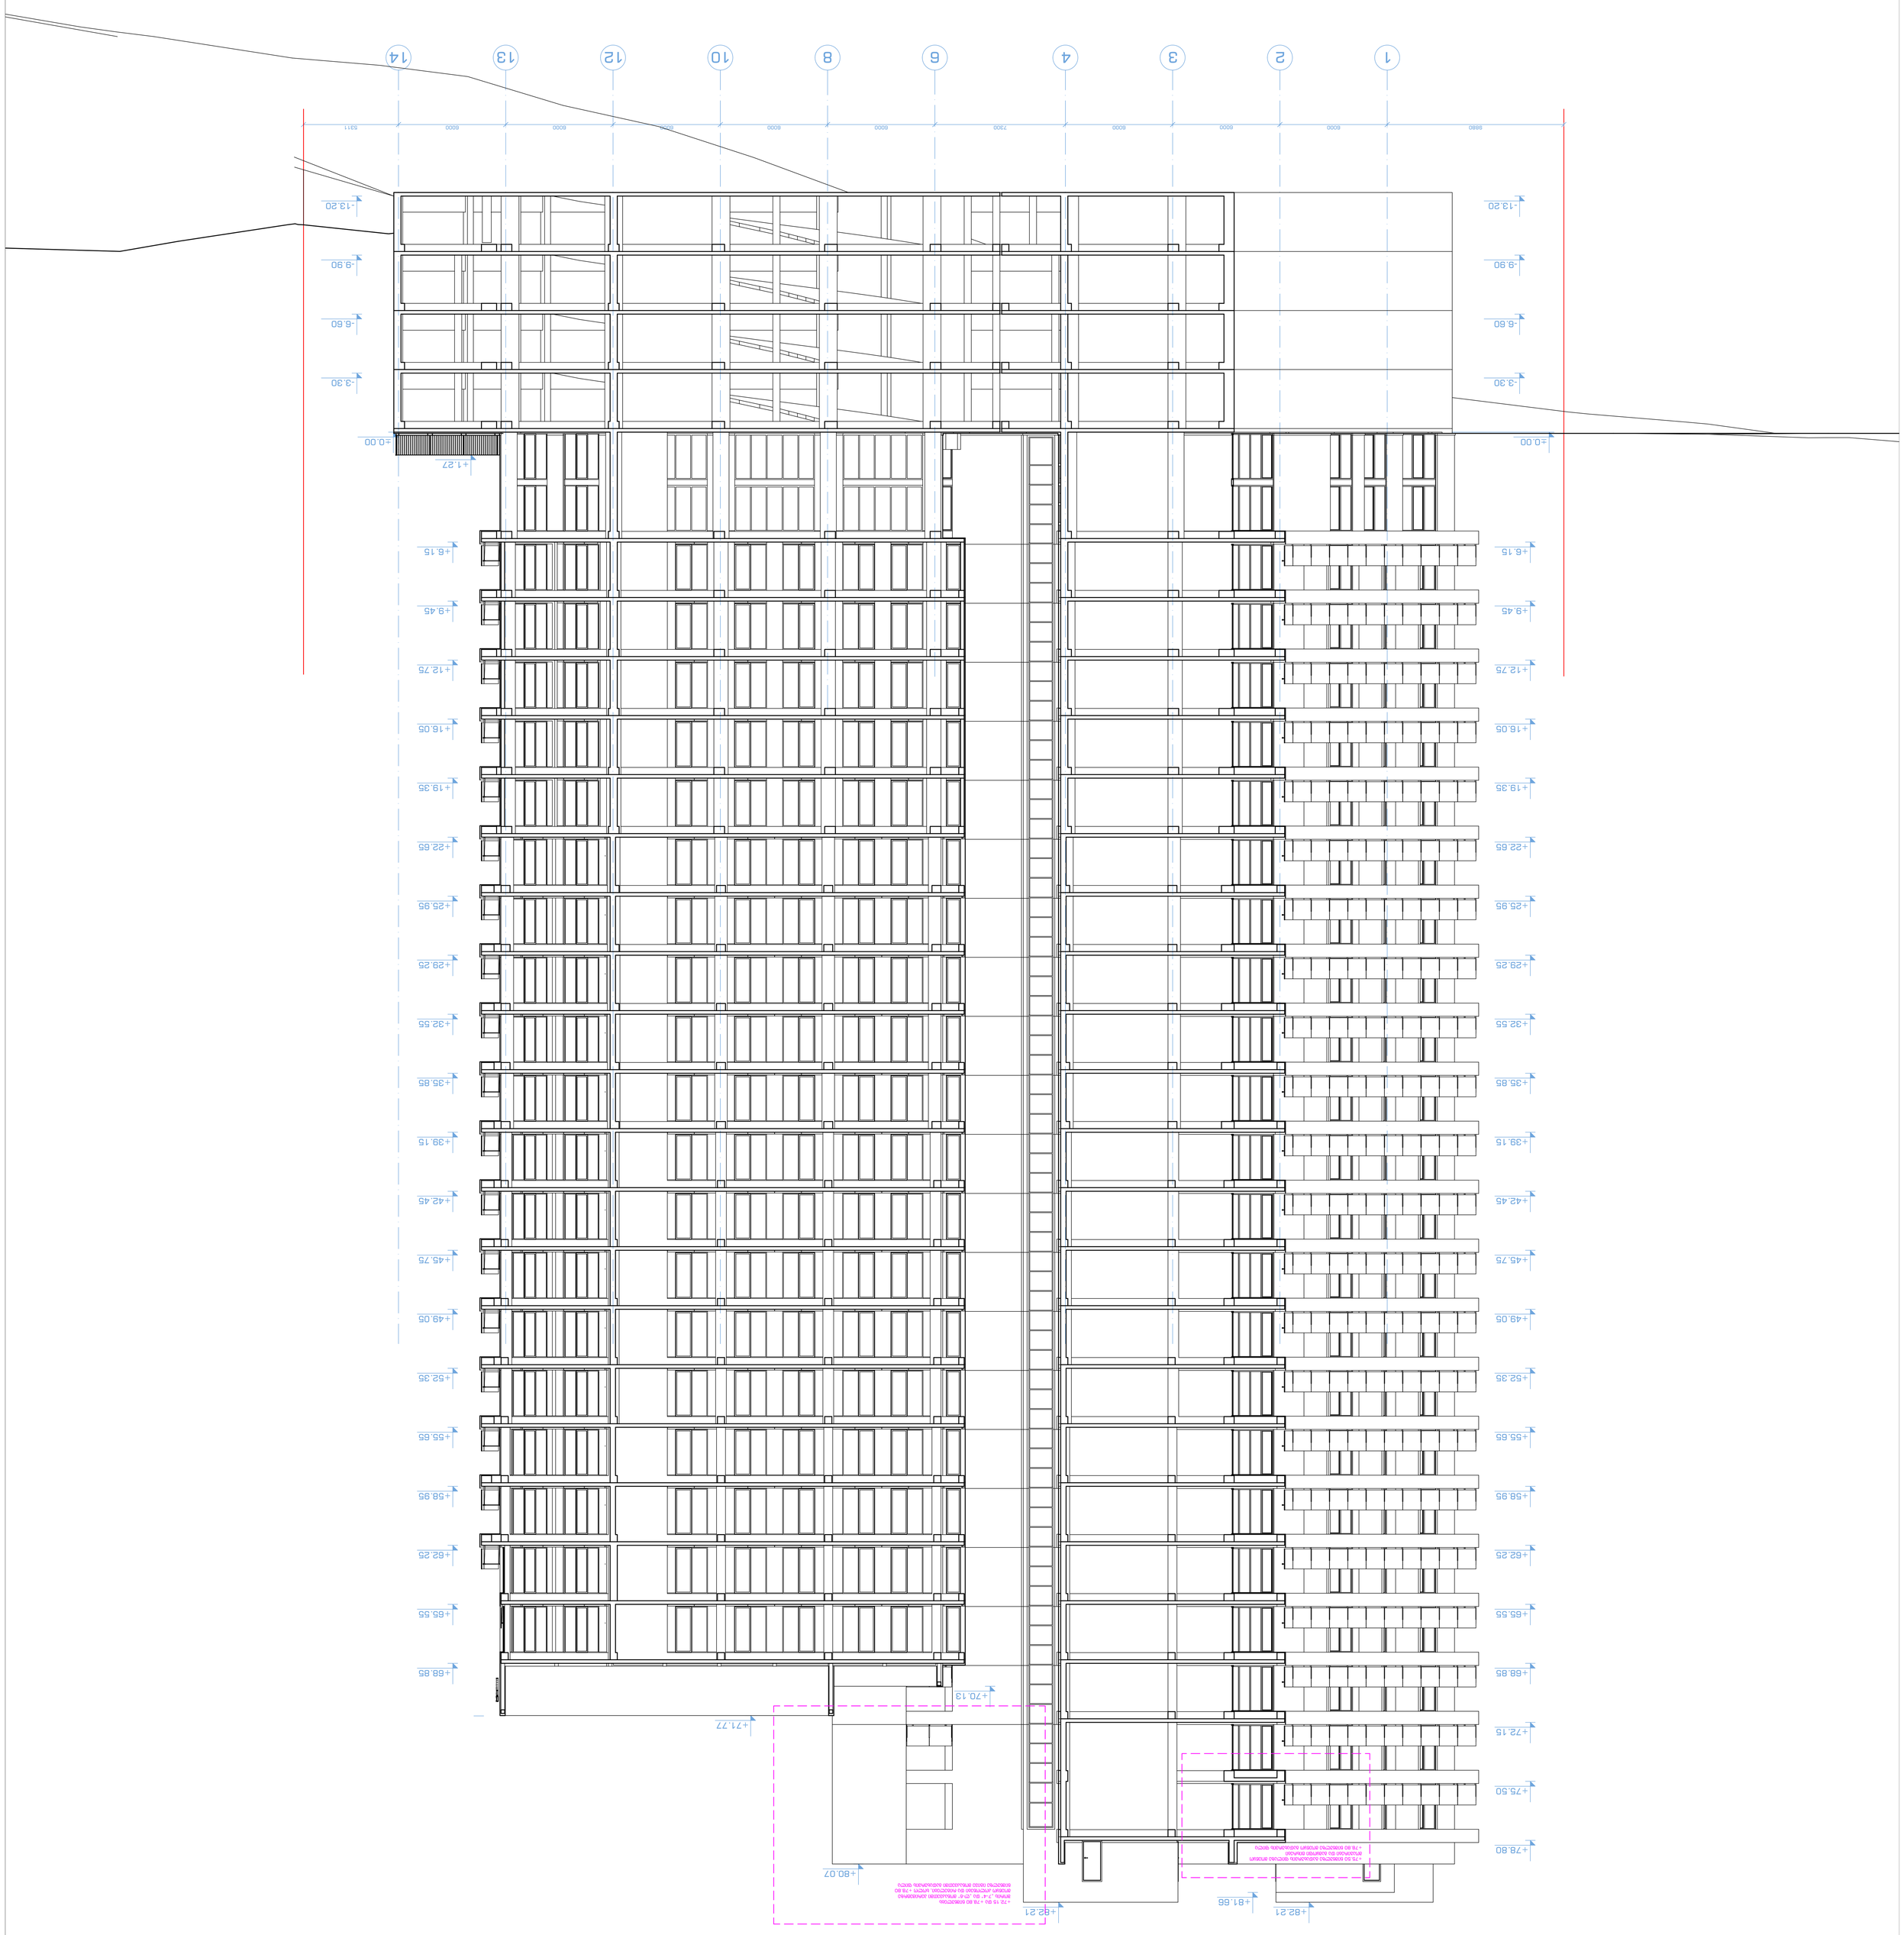

חתך 3-3

ת.ב.ל. מספרים			
קומת מרתף	ת.בלוקים		
מ.מ. מגורים.	ת.בלוקים		
מ.מ. מגורים.	ת.בלוקים		
מ.מ. משרדים	ת.לבלוקים		
מבנה ציבורי	ת.בלוקים		
מ.מ. מסחר.	ת.בלוקים		
מבנה חניון	ת.בלוקים		
מ.מ.			
מבנה מס'	ת.בלוקים		

זכויות היוצרים שמורות לאדריכלים. אין להעתיק, לשכפל או להפיץ תכנים אלו בכל צורה ואמצעי שהוא ללא אישור בכתב מראש ובלעדי.

ჭრილი 4-4

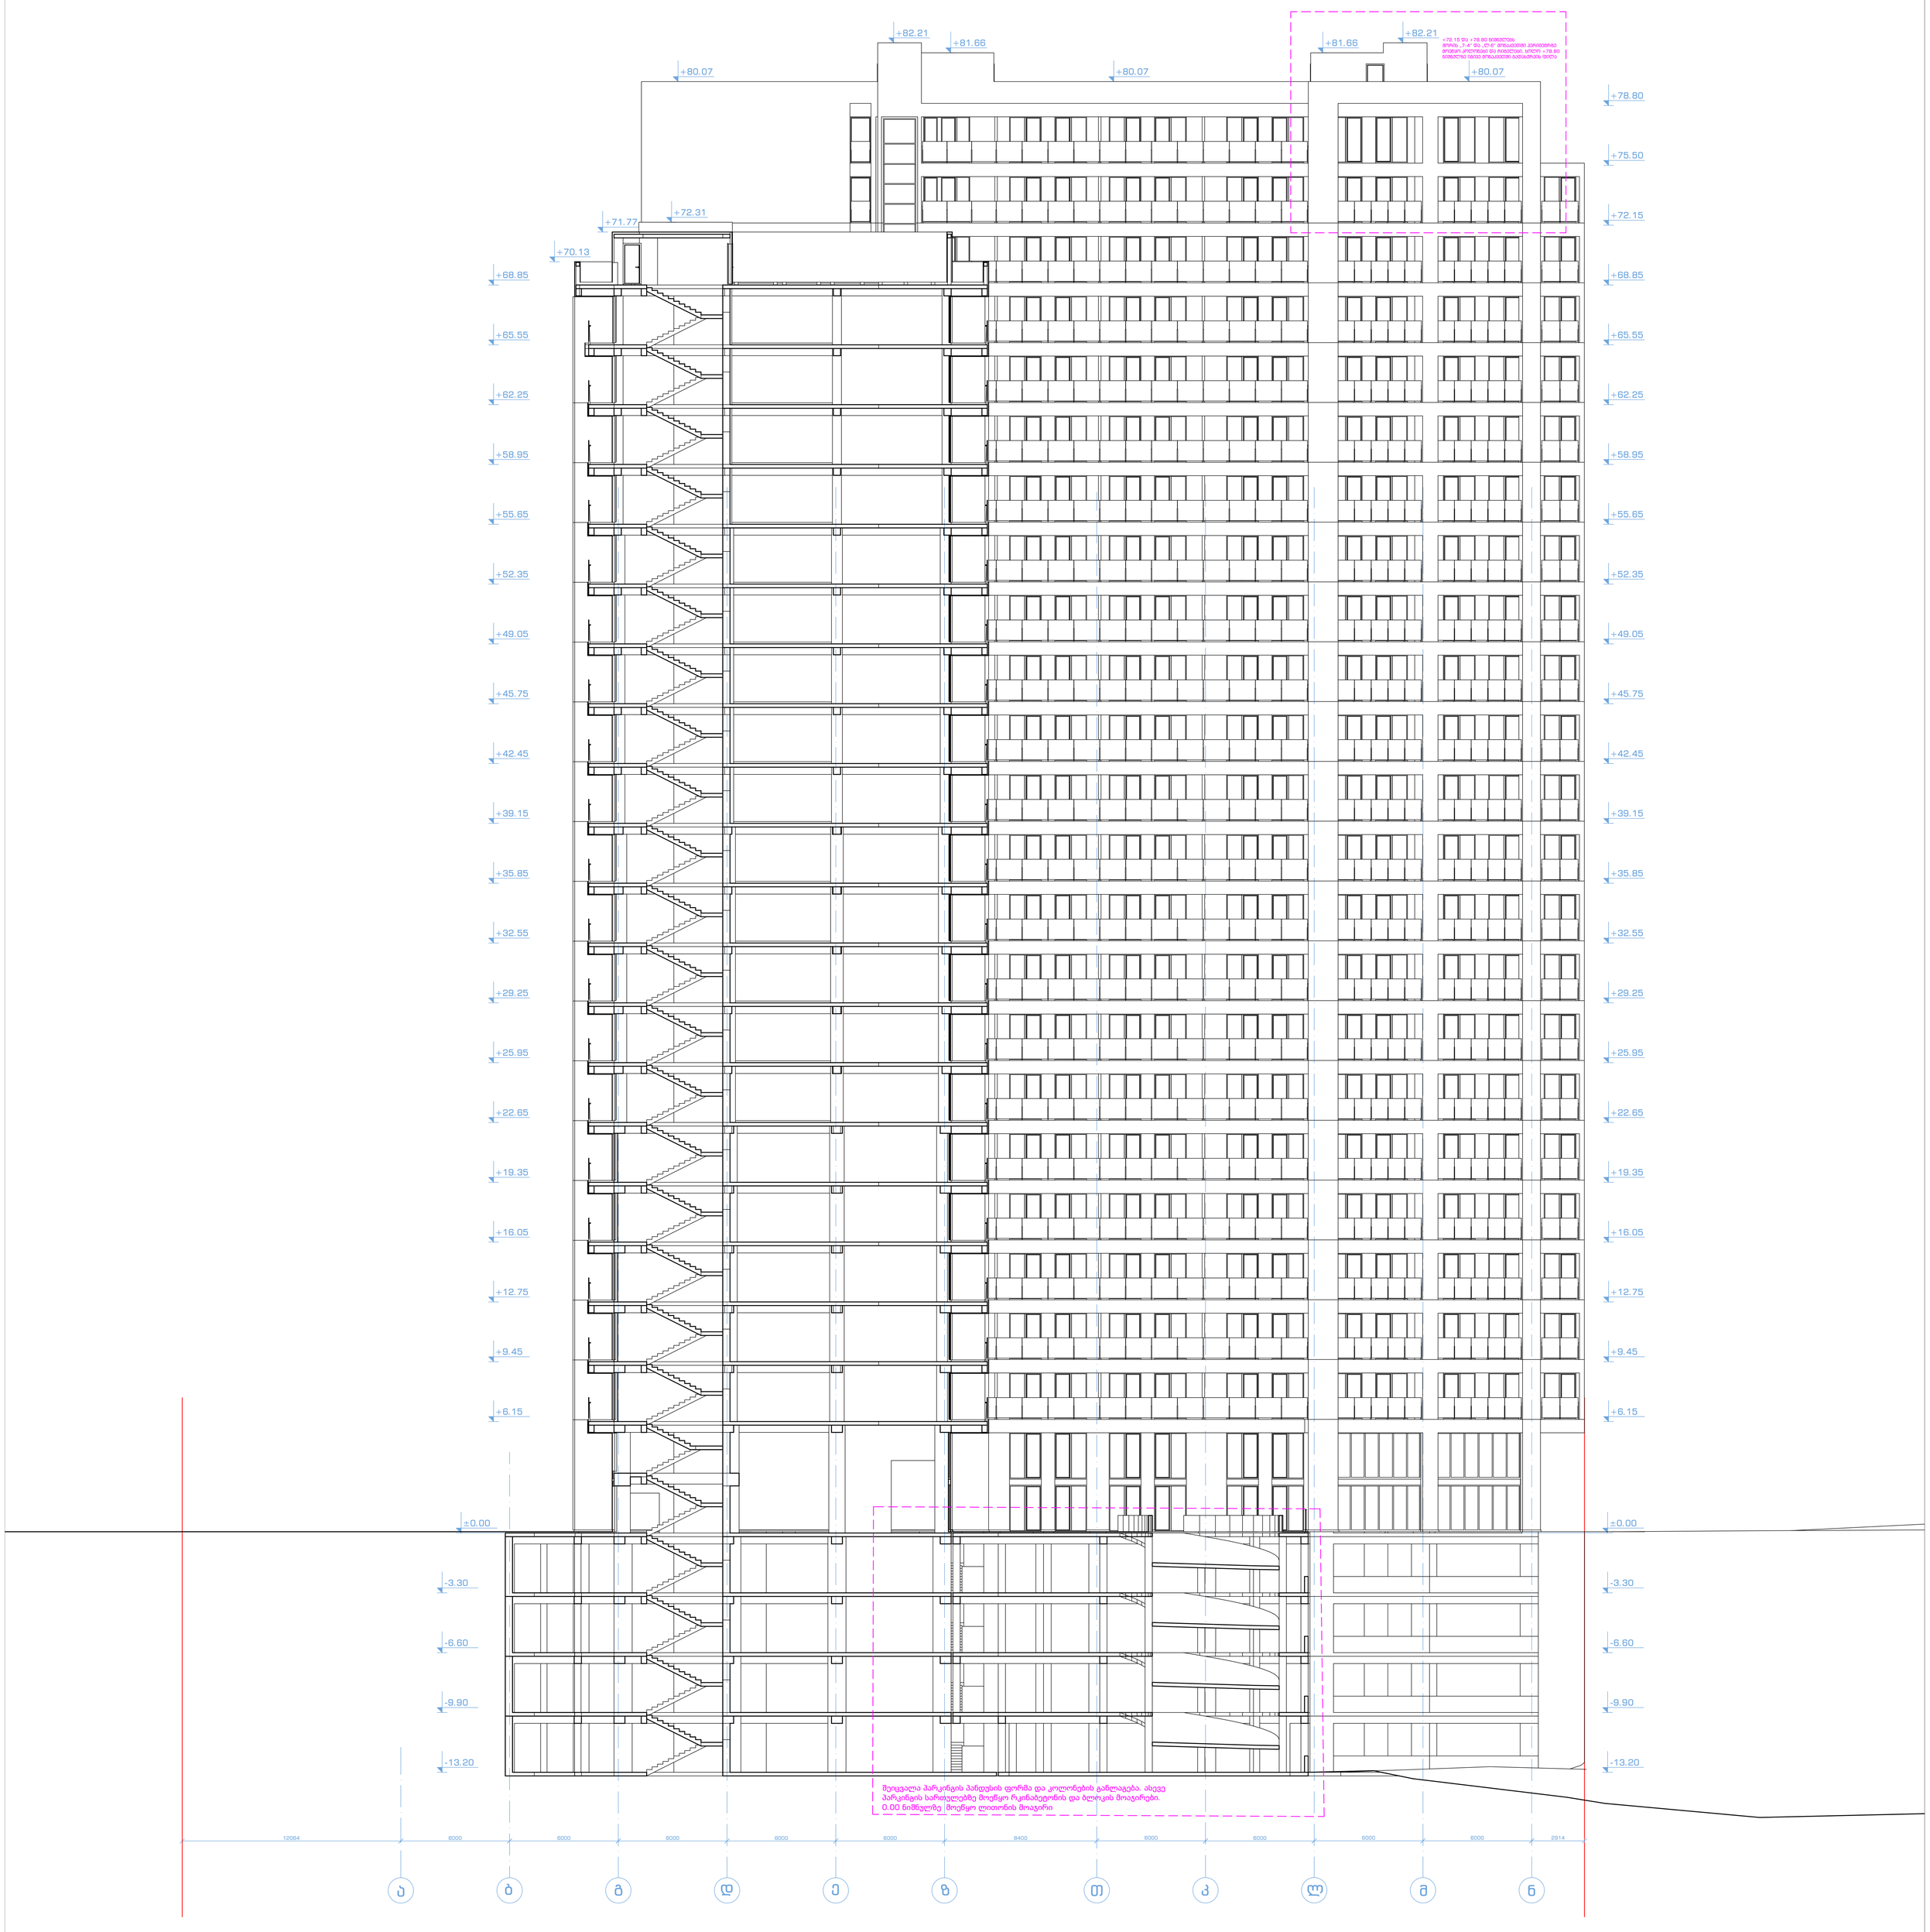

შენიშვნა: გარე ვიტრაჟების ზომები დაკორექტირდა ტექნიკური მახასიათებლების შესაბამისად.
ლიფტის შახტები დაკორექტირდა ლიფტის ტექნიკური მახასიათებლების შესაბამისად

შ.პ.ს. ამფიონი				
დირექტორი		მ.ჩხაიძე	მრავალბინიანი საცხოვრებელი სახლი ქ. თბილისი, ვაკე-საბურთალოს რაიონი მე-9 საავადმყოფოს ჩრდილოეთით (კორექტირება)	
პრ.მთ.არქიტ.		მ.ჩხაიძე		
პრ.ავტორი		ნ.სვანიძე		
შეასრულა		მ.აბაიშვილი	მასშტაბი 1:100	სტადია: პრ. / ფურც. / ფურც.რ.
პრ.მთ.კონს.		მ.მექვაბიშვილი	ჭრილი 4-4	
შეამოწმა		მ.ჩხაიძე		დაკვეთა #

ჭრილი 5-5

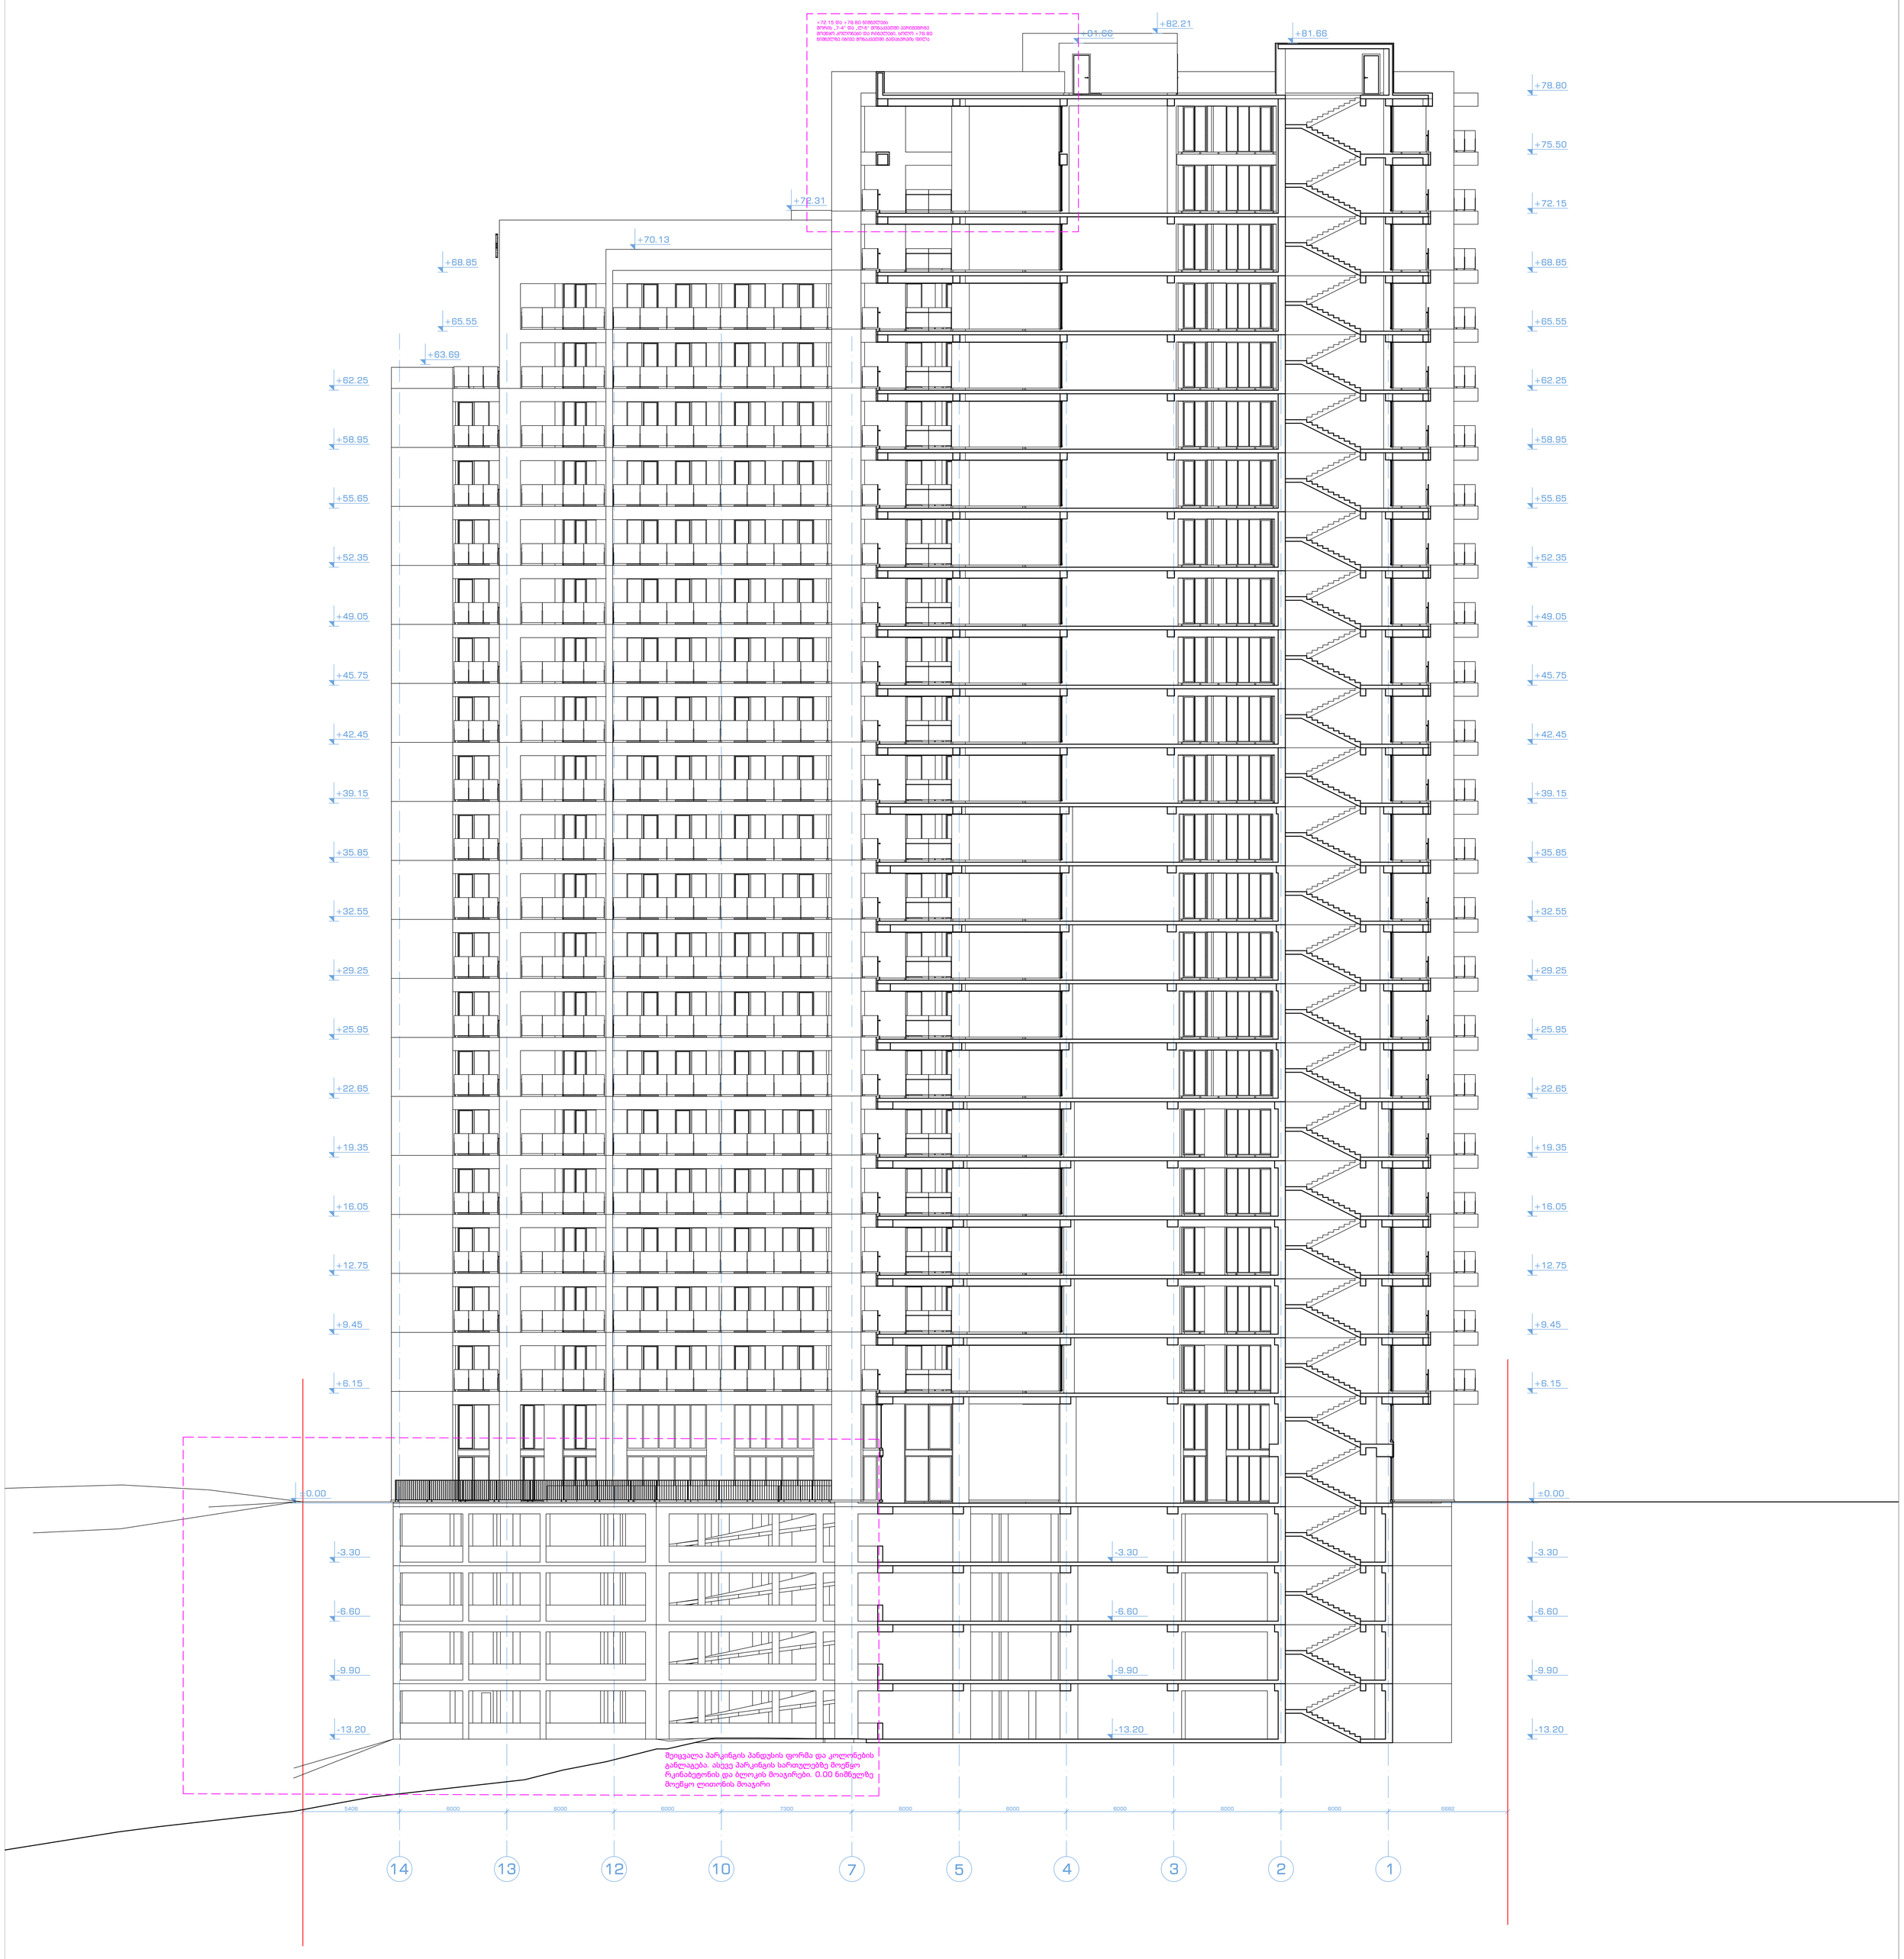

შენიშვნა: ბარე ვიტრაჟების ზომები დაკორექტირდა ტექნიკური მახასიათებლების შესაბამისად.
ლიფტის შახტები დაკორექტირდა ლიფტის ტექნიკური მახასიათებლების შესაბამისად

შ.პ.ს. ამფიონი				
დირექტორი		მ.ჩხაიძე	მრავალბინიანი საცხოვრებელი სახლი ქ. თბილისი, ვაკე-საბურთალოს რაიონი მე-9 საავადმყოფოს ჩრდილოეთით (კორექტირება)	
პრ.მთ.არქიტ.		მ.ჩხაიძე		
პრ.ავტორი		ნ.სვანიძე		
შეასრულა		მ.აბაიშვილი	მასშტაბი 1:100	სტადია / პრ. ფურც. ფურც.რ.
პრ.მთ.კონს.		მ.მეევაბიშვილი	ჭრილი 5-5	
შეამოწმა		მ.ჩხაიძე		დაკვეთა #