


ქ. თბილისი, დაბა წყნეთი, ჭუბა სტალინის №2-ის
მიმდებარედ საკ\კოდი: 01.20.01.010.434

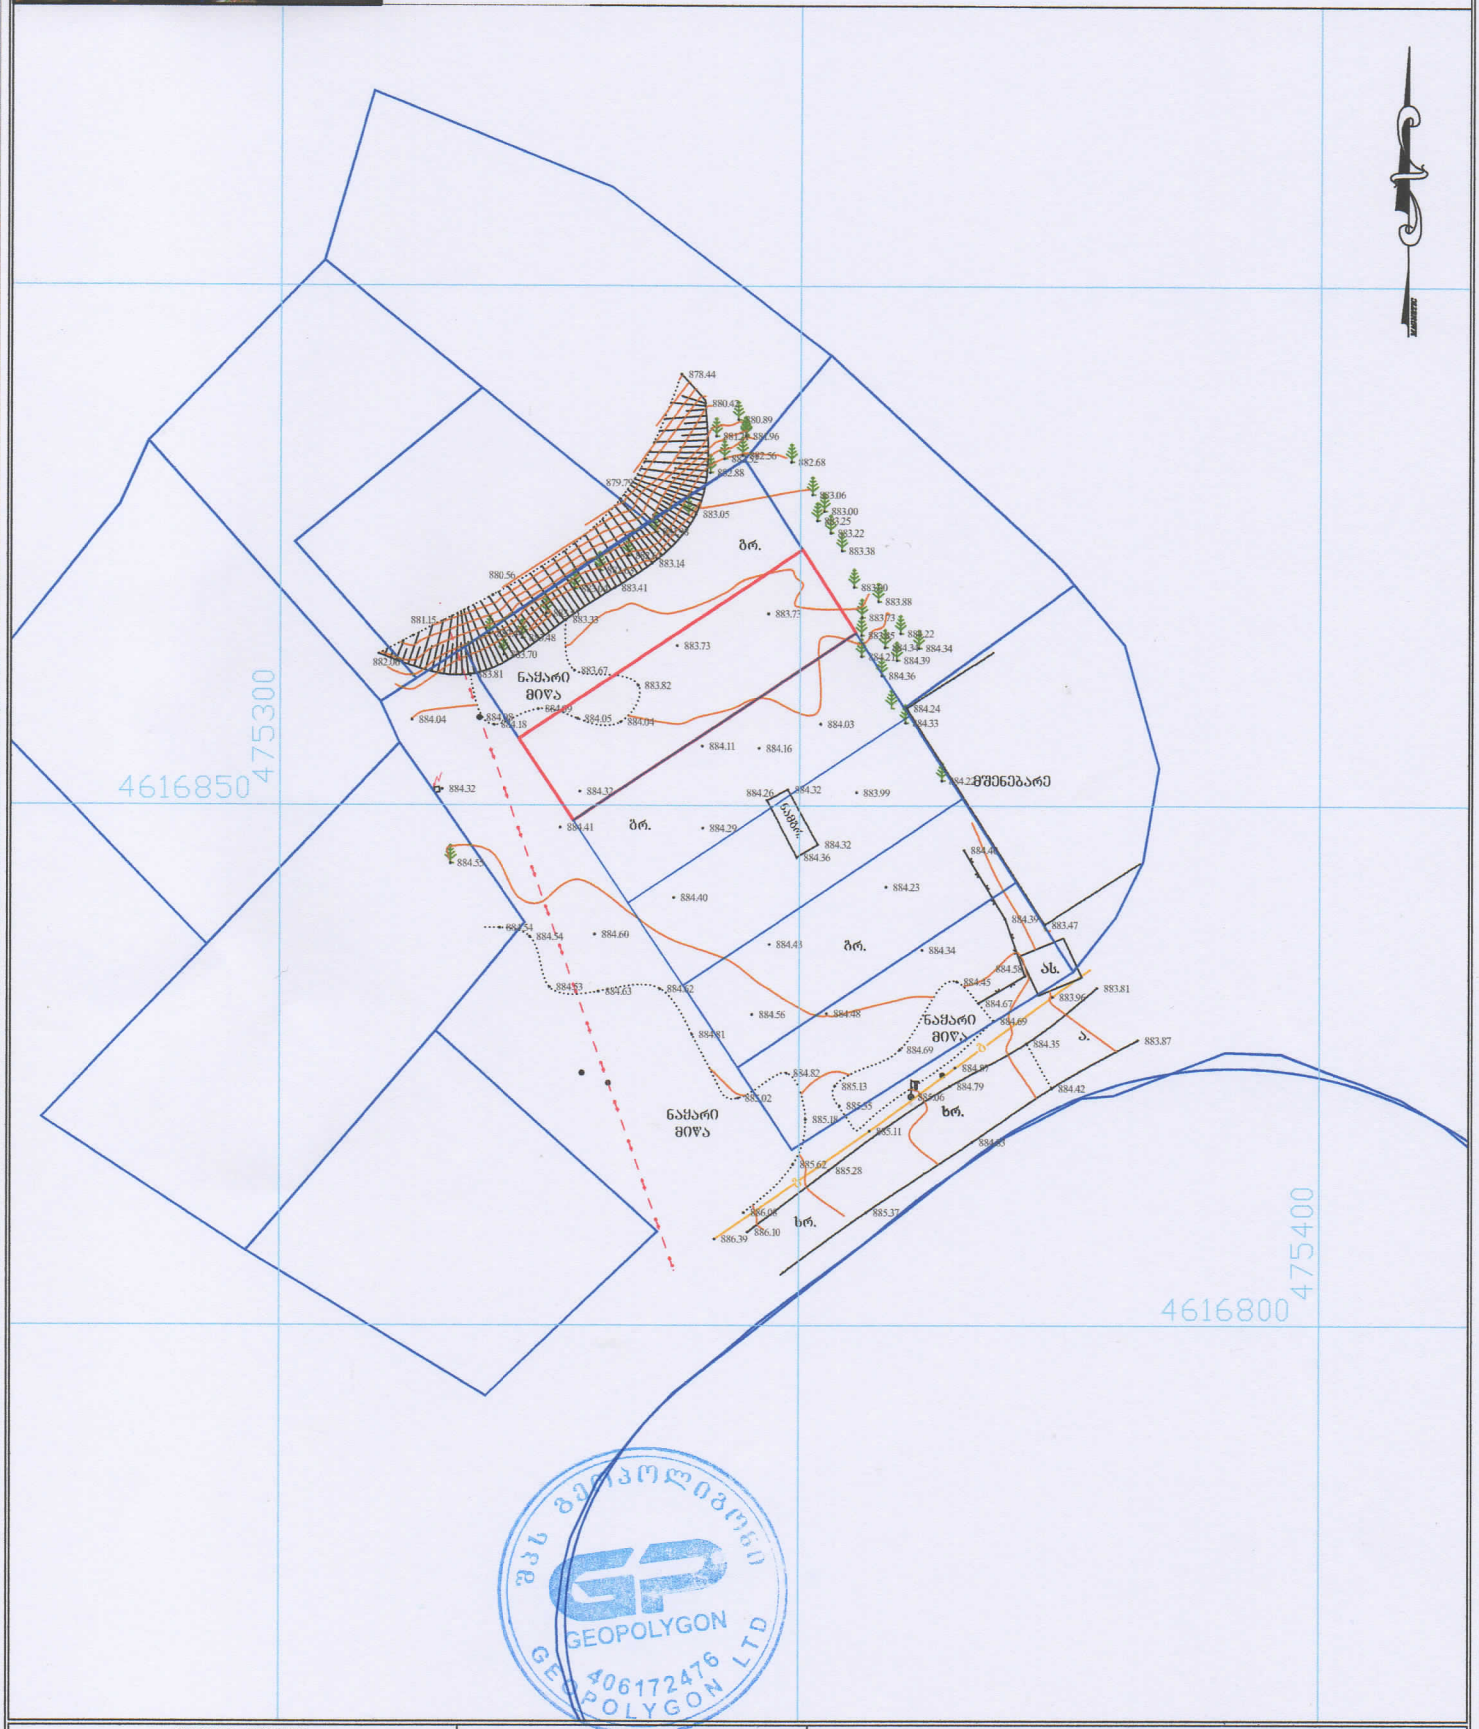

შპს „გეოპოლიგონი"
GEOPOLYGON
406172476
GEOPOLYGON LTD

პირობითი აღნიშვნები

ნაძვი	საზღვარი
ფრთიწვიანი ხე	წყლის ობიექტი
განათება	ელექტრომაცივარება
ღობე	ქანელიზაცია
ბეწერი	ჩკ. ქანელი
რკინის ბოძი	ჩრ. კოორდინატებს მატანილია არქივის მასალების საშუალებით

შეასრულა		გ.ხამხარაძე
დაამოწმა		გ.ხამხარაძე
დირექტორი		გ.ხამხარაძე
1:500		8.11.2017

მისამართი: ქ. თბილისი, აეროდრომის დასახლება, მე-11 ქ. №3, ბ.20
Email: geopoligoni@gmail.com
tel.574 444 504