კროკები

"ა" ბლოკი მშენებლობის ნებართვა №2819267 07/09/2016

განაშენიანების კროკი

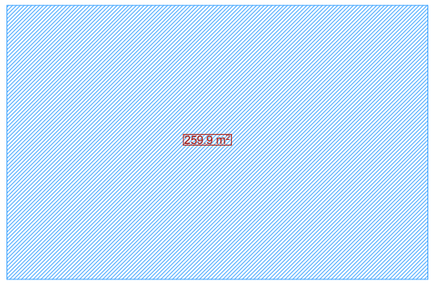

კ1-ის კროკი

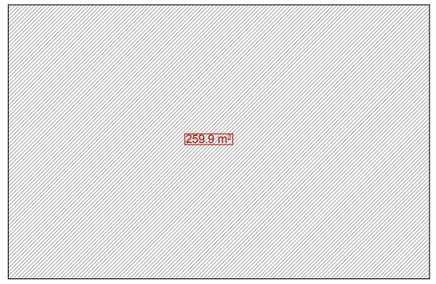

(ც- ბლოკი საპროექტო)

განაშენიანების კროკი

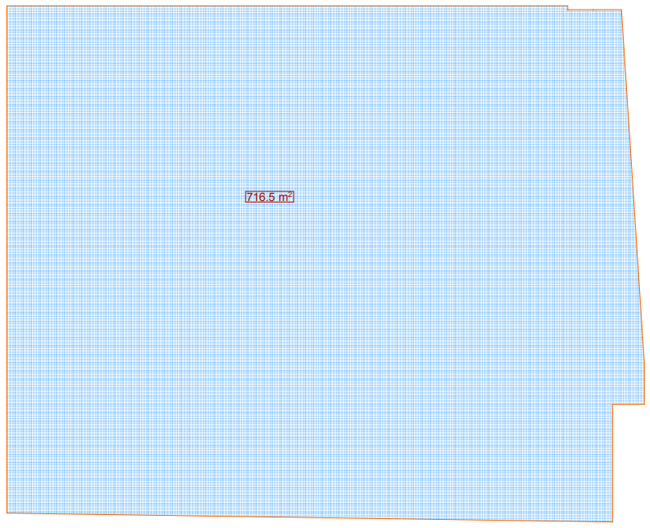

კ1-ის კროკი

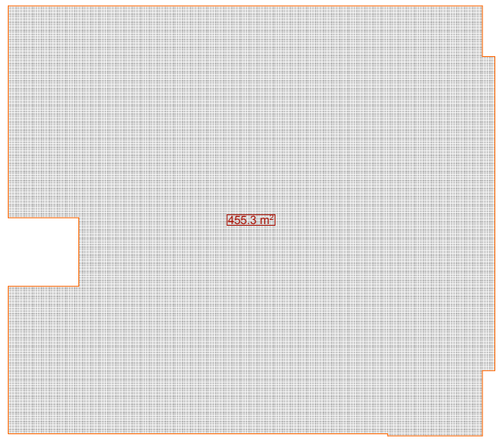

ორივე ბლოკის ჯამური პარამეტრები

კ-1 (ჯამური) "ა" კ1=259.9 კვმ +ღობის -17.3 კვმ + "ც" კ1=455.3=732.5კვმ : 2970=კ1=0.25

კ-2 (ჯამური) "ა" კ2=3260.8 კვმ + "ც" კ2=4844.4=8105.2 კვმ : 2970 = კ2=2.7

კ-3 (ჯამური) "ა" და "ც" ბლოკების კ3 =228.4 კვმ : 2970 კ3=0.1

ფორმატი	დაკვეთა №	ფაილის სახელი
A-3		

ექსპლიკაცია:

პირობითი აღნიშვნები

საკადასტრო საზღვარი

შენიშვნები:

1/ ზომები მოცემულია მეტრებში

პროექტის სახელწოდება

ქ.ბილისი მოსკოვის გამზირი ქ.№24ა (ნაკ3.01.19.34.002.136) შპს "მოსკოვის პროსპექტი"-ს კუთვ. ტერიტ. მრავალბინიანი საცხ. სახლის (ც-ბლოკის) კორექტირებული პროექტი

(ც - ბლოკი)

თანამდებობა	გვარი	ხელმოწერა
დირექტორი	გ. დათებაშვილი	
მთ. არქიტ.	თ. დათებაშვილი	
არქიტექტორი	ს.როყვა	
შეასრულა		
შეამოწმა		

მისამართი

"JD. studio"

მასშტაბი		პროექტი
თარიღი	2017	
სტადია	ფურცელი	ფურცლები
მ.პ		

"JD. studio"


















კროკები

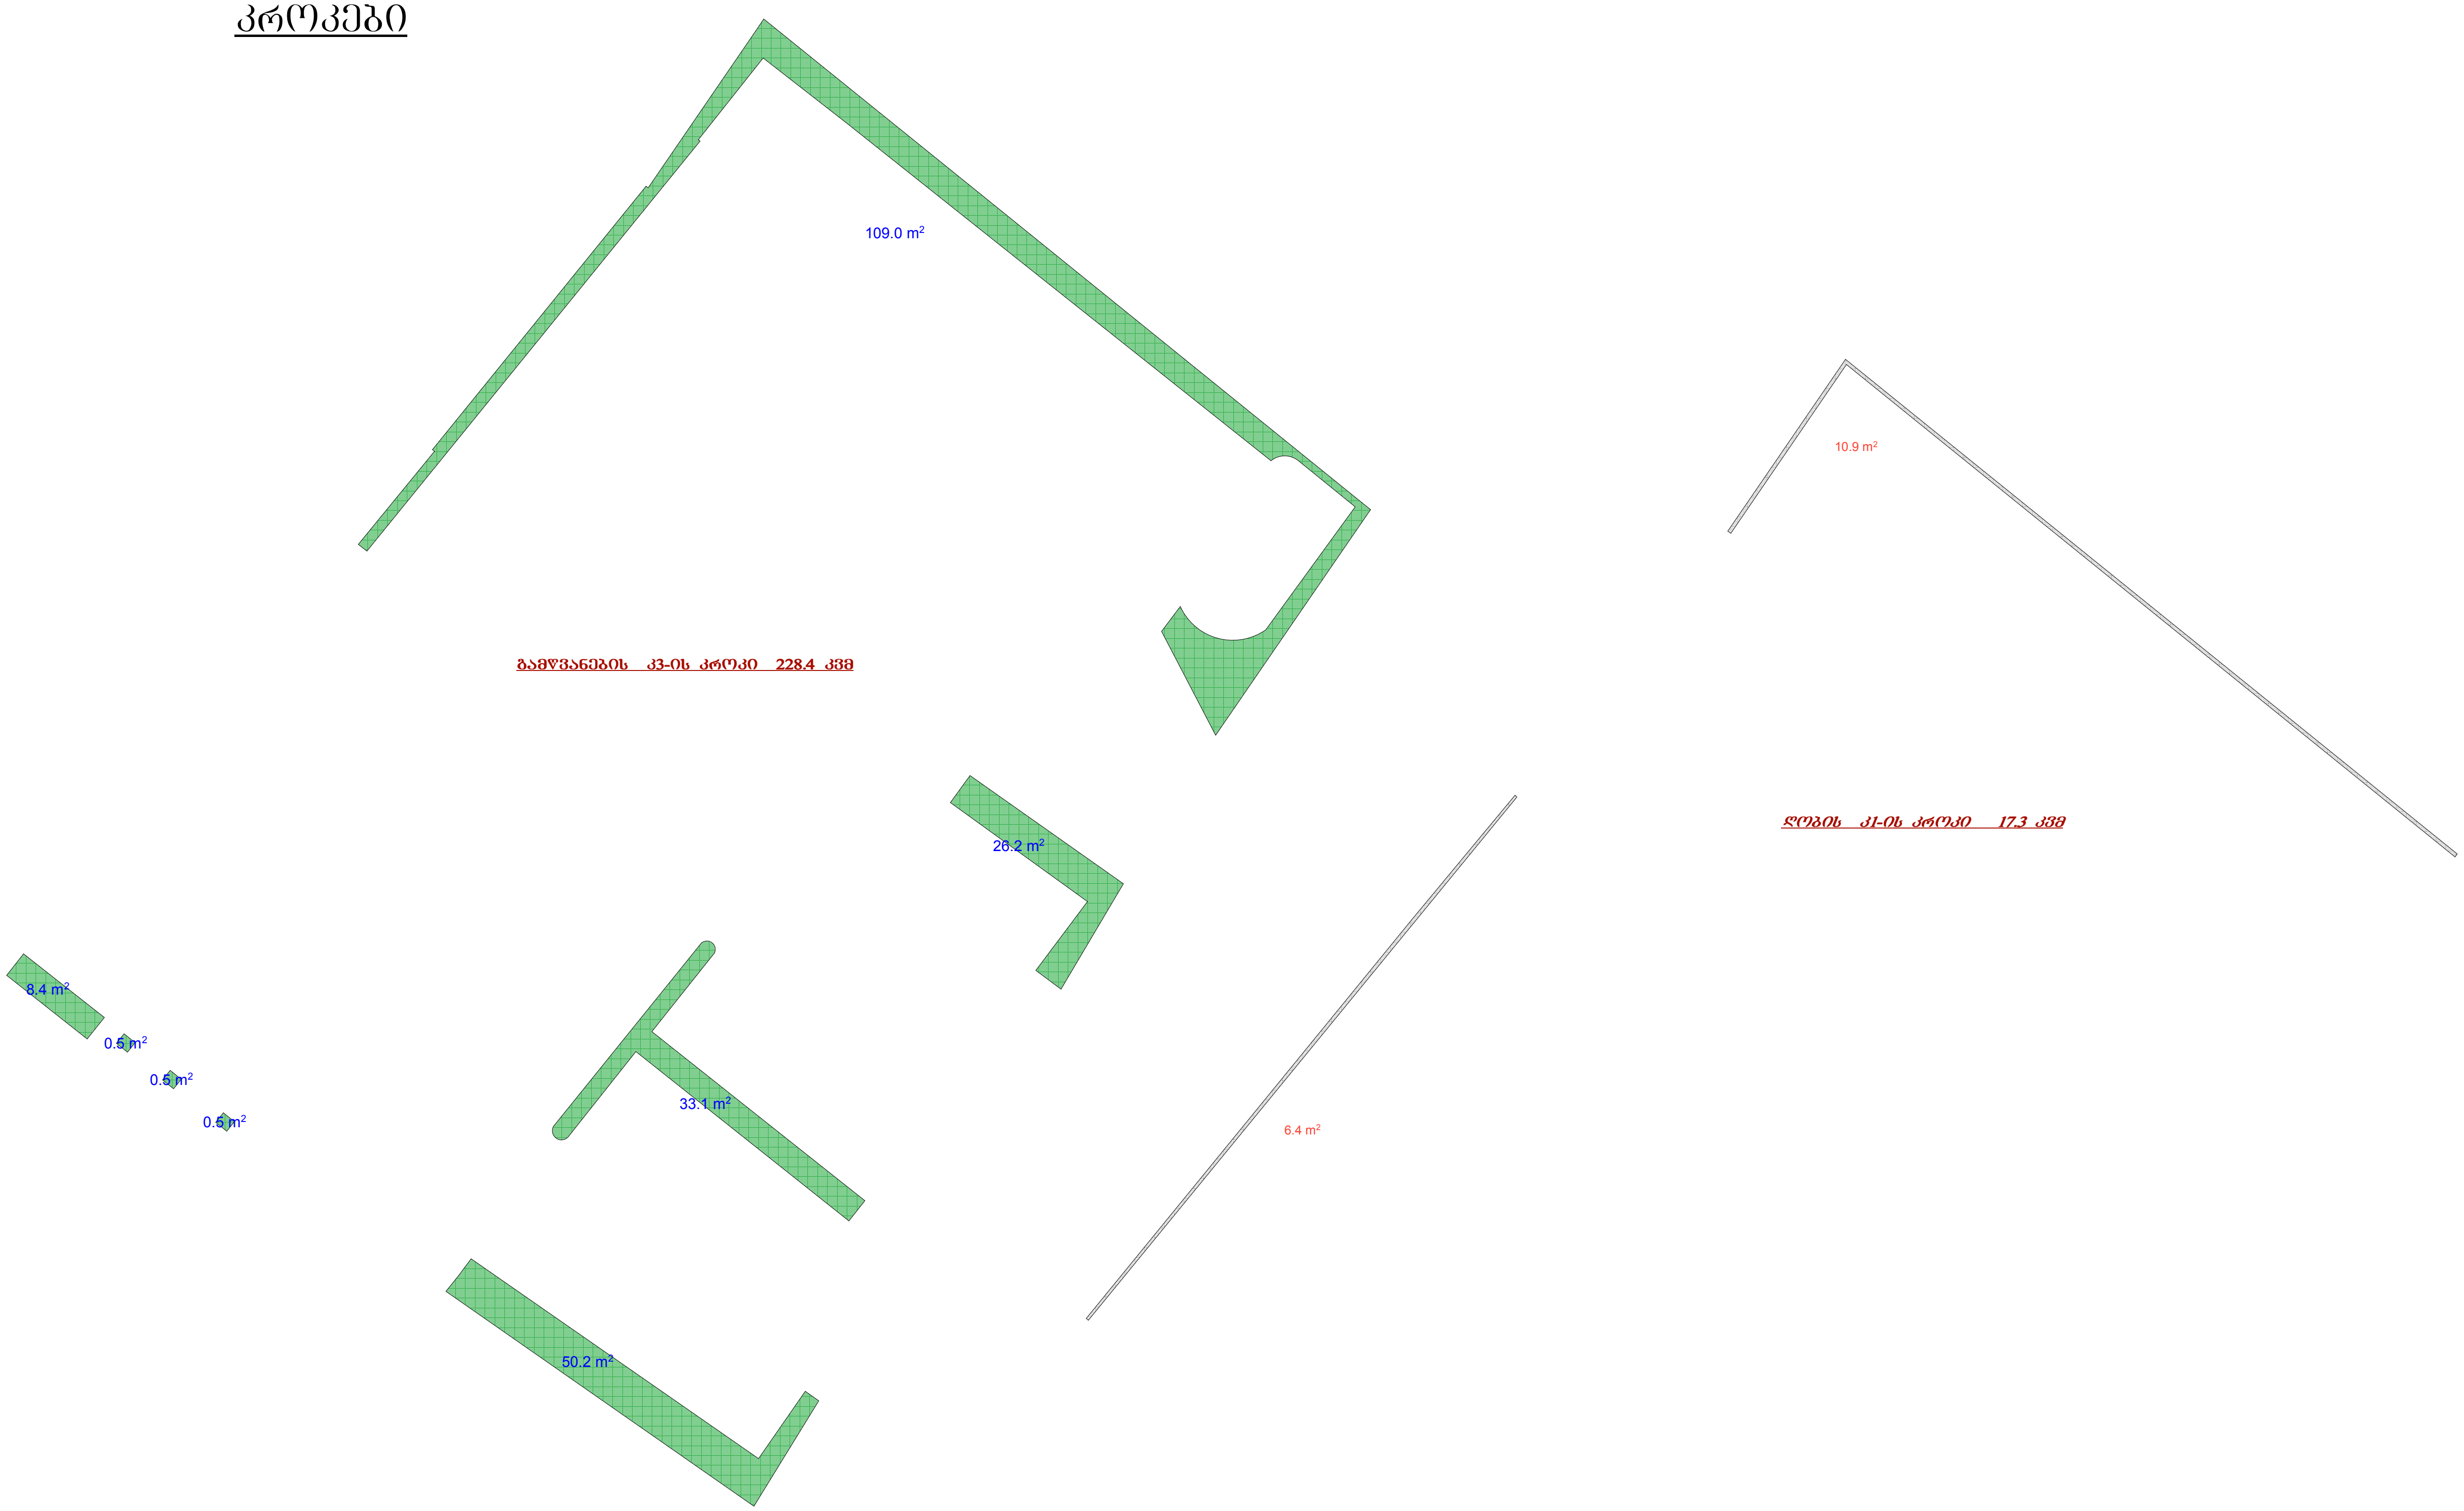

ფორმატი	დაკვეთა №	ფაილის სახელი
A-3		

ექსპლიკაცია:

პირობითი აღნიშვნები

საკადასტრო საზღვარი

შენიშვნები:

1/ ზომები მოცემულია მეტრებში

პროექტის სახელწოდება

ქ.ბილისი მოსკოვის გამზირი ქ.№24ა (ნაკვ.01.19.34.002.136) შპს "მოსკოვის პროსპექტი"-ს კუთვ. ტერიტ. მრავალბინიანი საცხ. სახლის (ც-ბლოკის) კორექტირებული პროექტი

(ც - ბლოკი)

თანამდებობა	გვარი	ხელმოწერა
დირექტორი	გ. დათებაშვილი	
მთ. არქიტ.	თ. დათებაშვილი	
არქიტექტორი	ჯ.როყვა	
შეასრულა		
შეამოწმა		

მისამართი

"JD. studio"

მასშტაბი		კროკები
თარიღი	2017	
სტადია	ფურცელი	ფურცლები

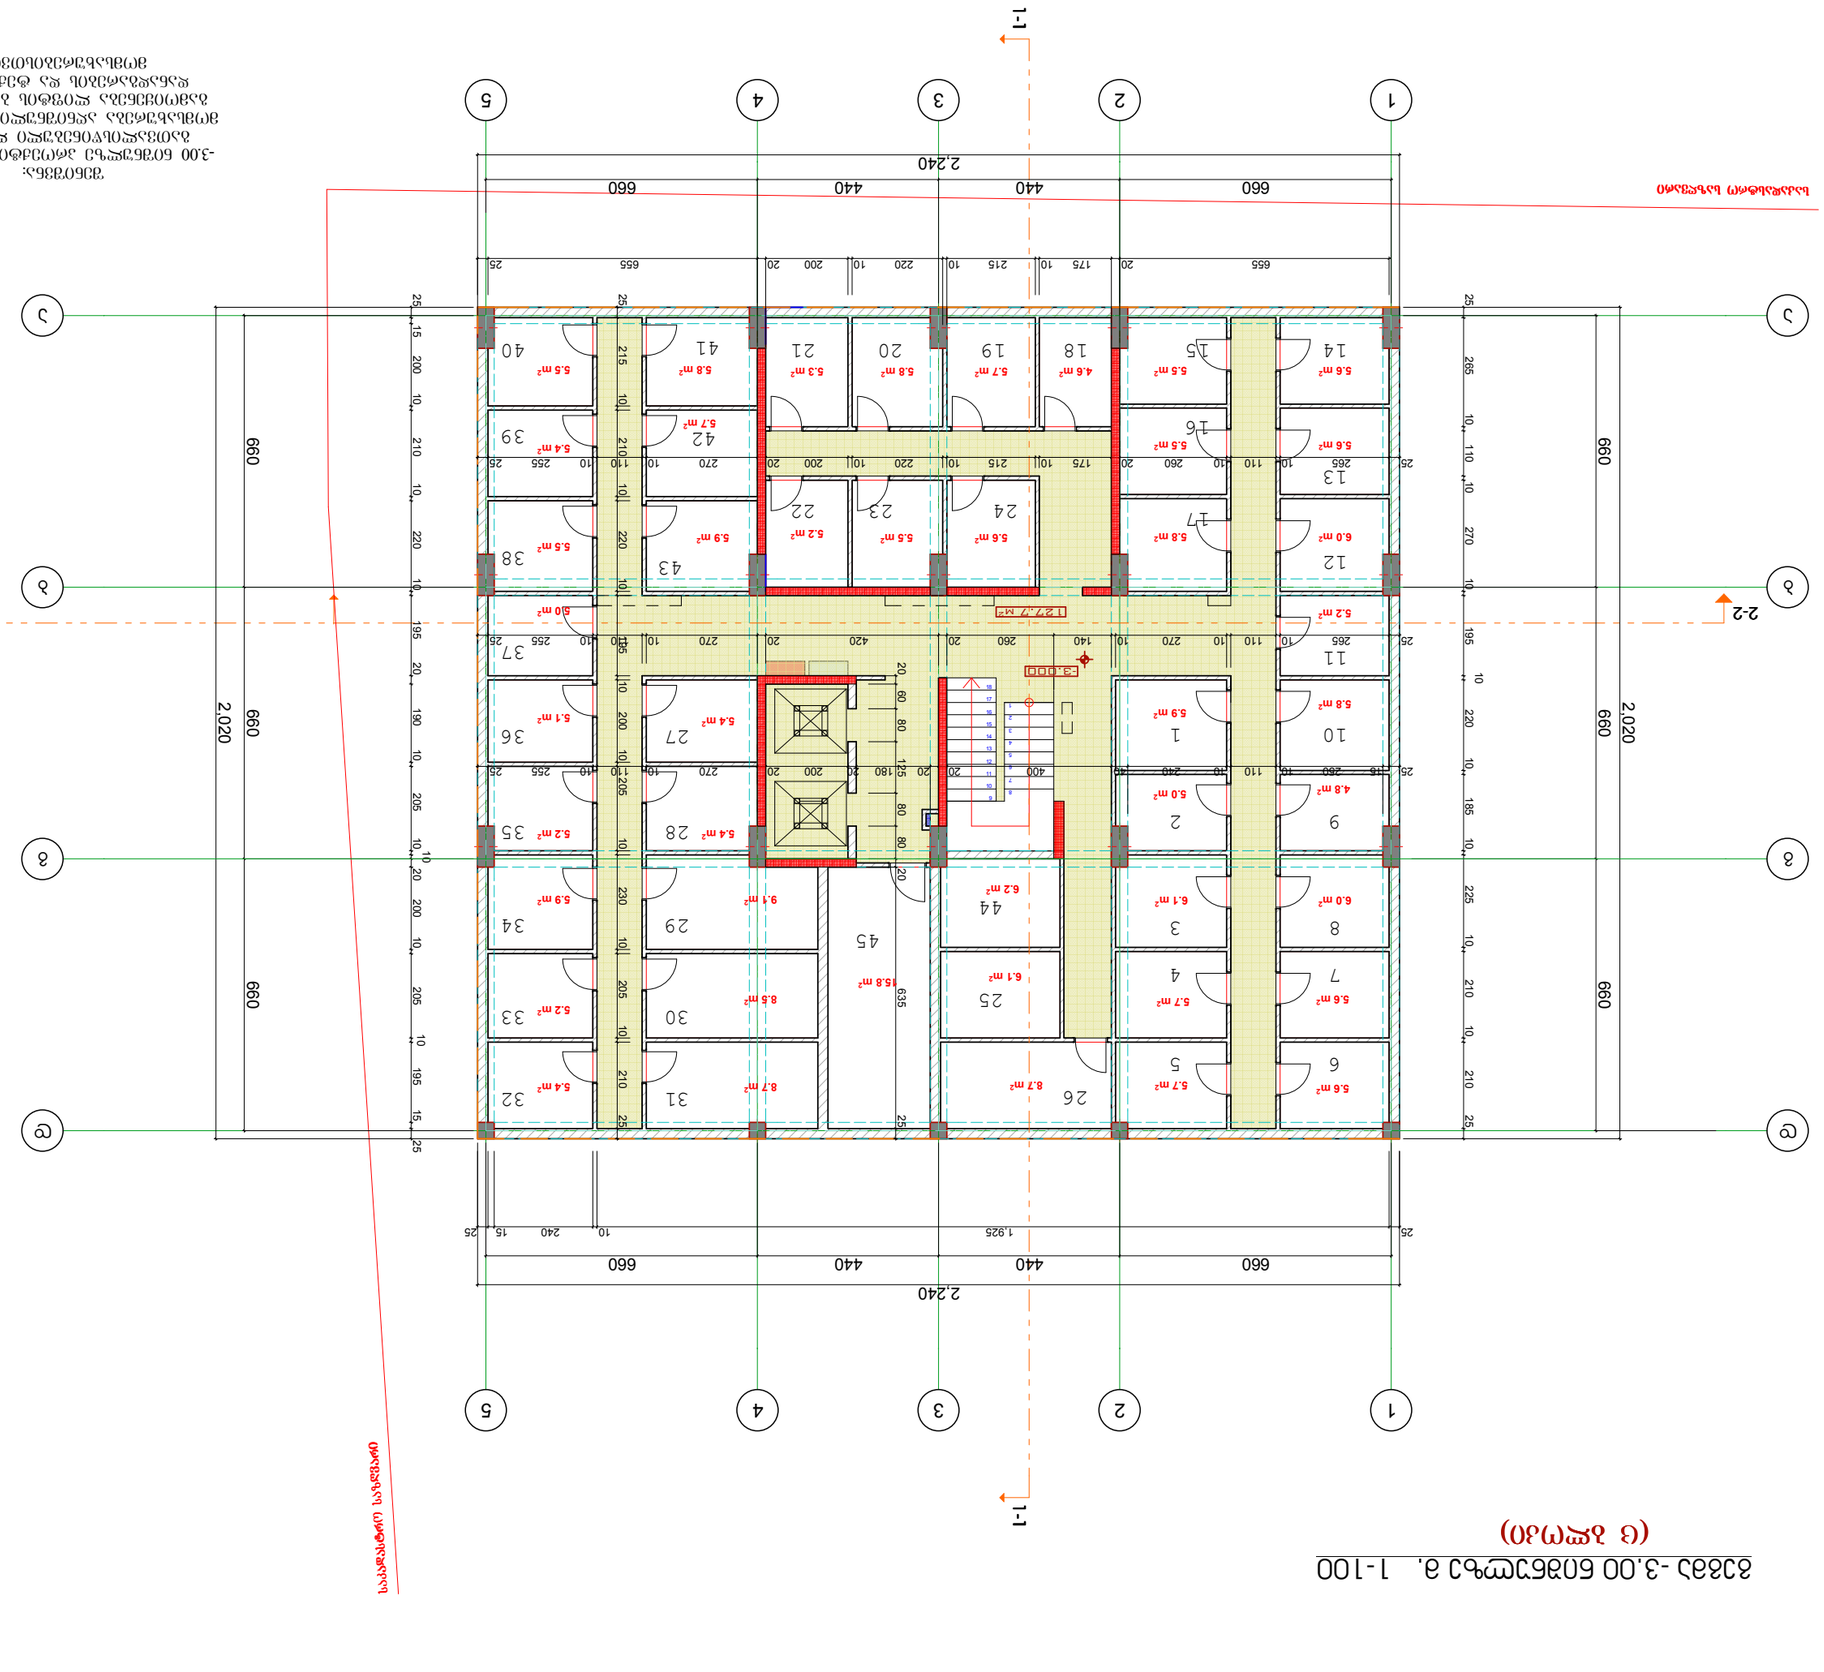
















ფურცლის ზომა	A-3
ფურცლის N	
ფურცლების საერთო რაოდენობა	


(ც ბლოკი)

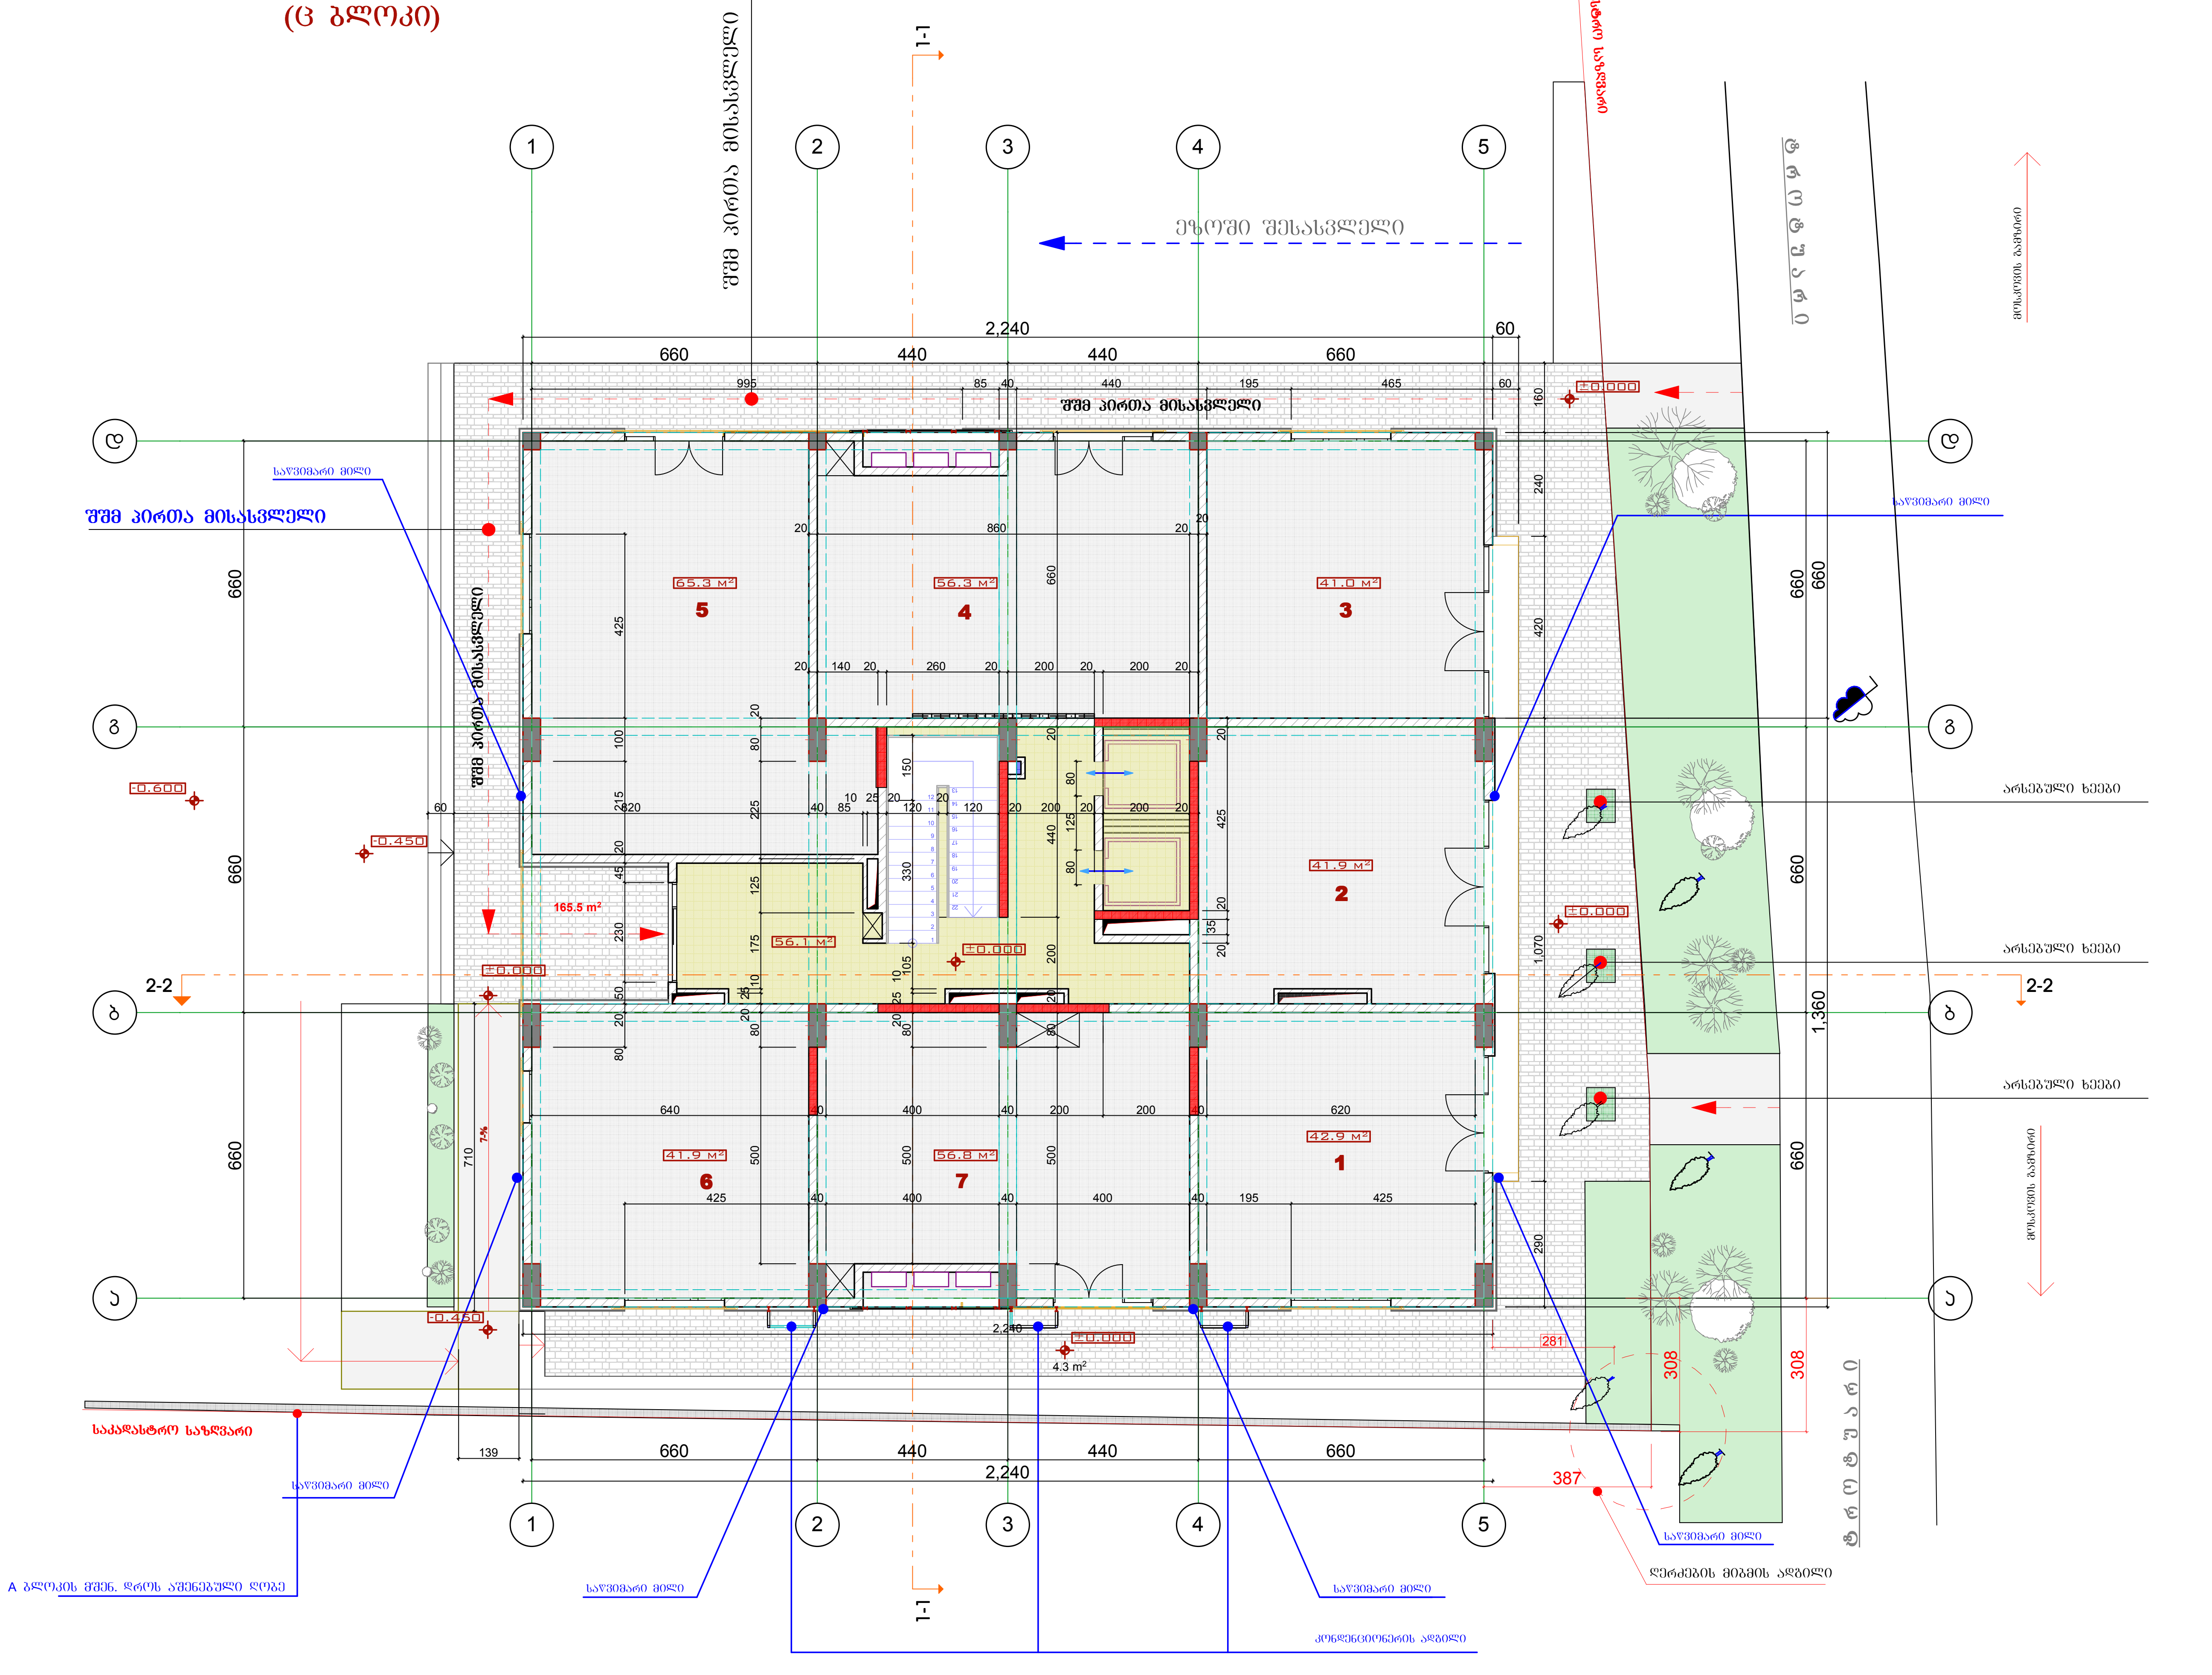

ფორმატი	დაკვეთა №	ფაილის სახელი
A-3		

ექსპლიკაცია:

1 კომერციული ფართობი -42.9 კვმ
2 კომერციული ფართობი -41.9 კვმ
3 კომერციული ფართობი -41.0 კვმ
4 კომერციული ფართობი -56.3 კვმ
5 კომერციული ფართობი -65.3 კვმ
6 კომერციული ფართობი -41.9 კვმ
7 კომერციული ფართობი -56.8 კვმ

სართ. ჯამური ფართობები
კომერციული ფართობი -346.1 კვმ
სადარბაზოს ფართობი -56.1 კვმ
ტერასის ფართობი -165.5 კვმ

პირობითი აღნიშვნები

საკადასტრო საზღვარი

2/ +0.00=413.45

შენიშვნები:

1/ ზომები მოცემულია მეტრებში

პროექტის სახელწოდება

ქ.ბილისი მოსკოვის გამზირი ქ.№24ა (ნაკვ.01.19.34.002.136) შპს "მოსკოვის პროსპექტი"-ს კუთვ. ტერიტ. მრავალბინიანი საცხ. სახლის (ც-ბლოკის) კორექტირებული პროექტი

(ც - ბლოკი)

თანამდებობა	გვარი	ხელმოწერა
დირექტორი	გ. დათებაშვილი	
მთ. არქიტ.	თ. დათებაშვილი	
არქიტექტორი	ჯ.როყვა	
შეასრულა		
შეამოწმა		

მისამართი

"JD. studio"

მასშტაბი	1:150	გეგმა +0.00 ნიშნულზე
თარიღი	2016	

სტადია	ფურცელი	ფურცლები
მ.პ		

გეგმა 3.50 ნიშნულზე მ. 1-100

(ც ბლოკი)

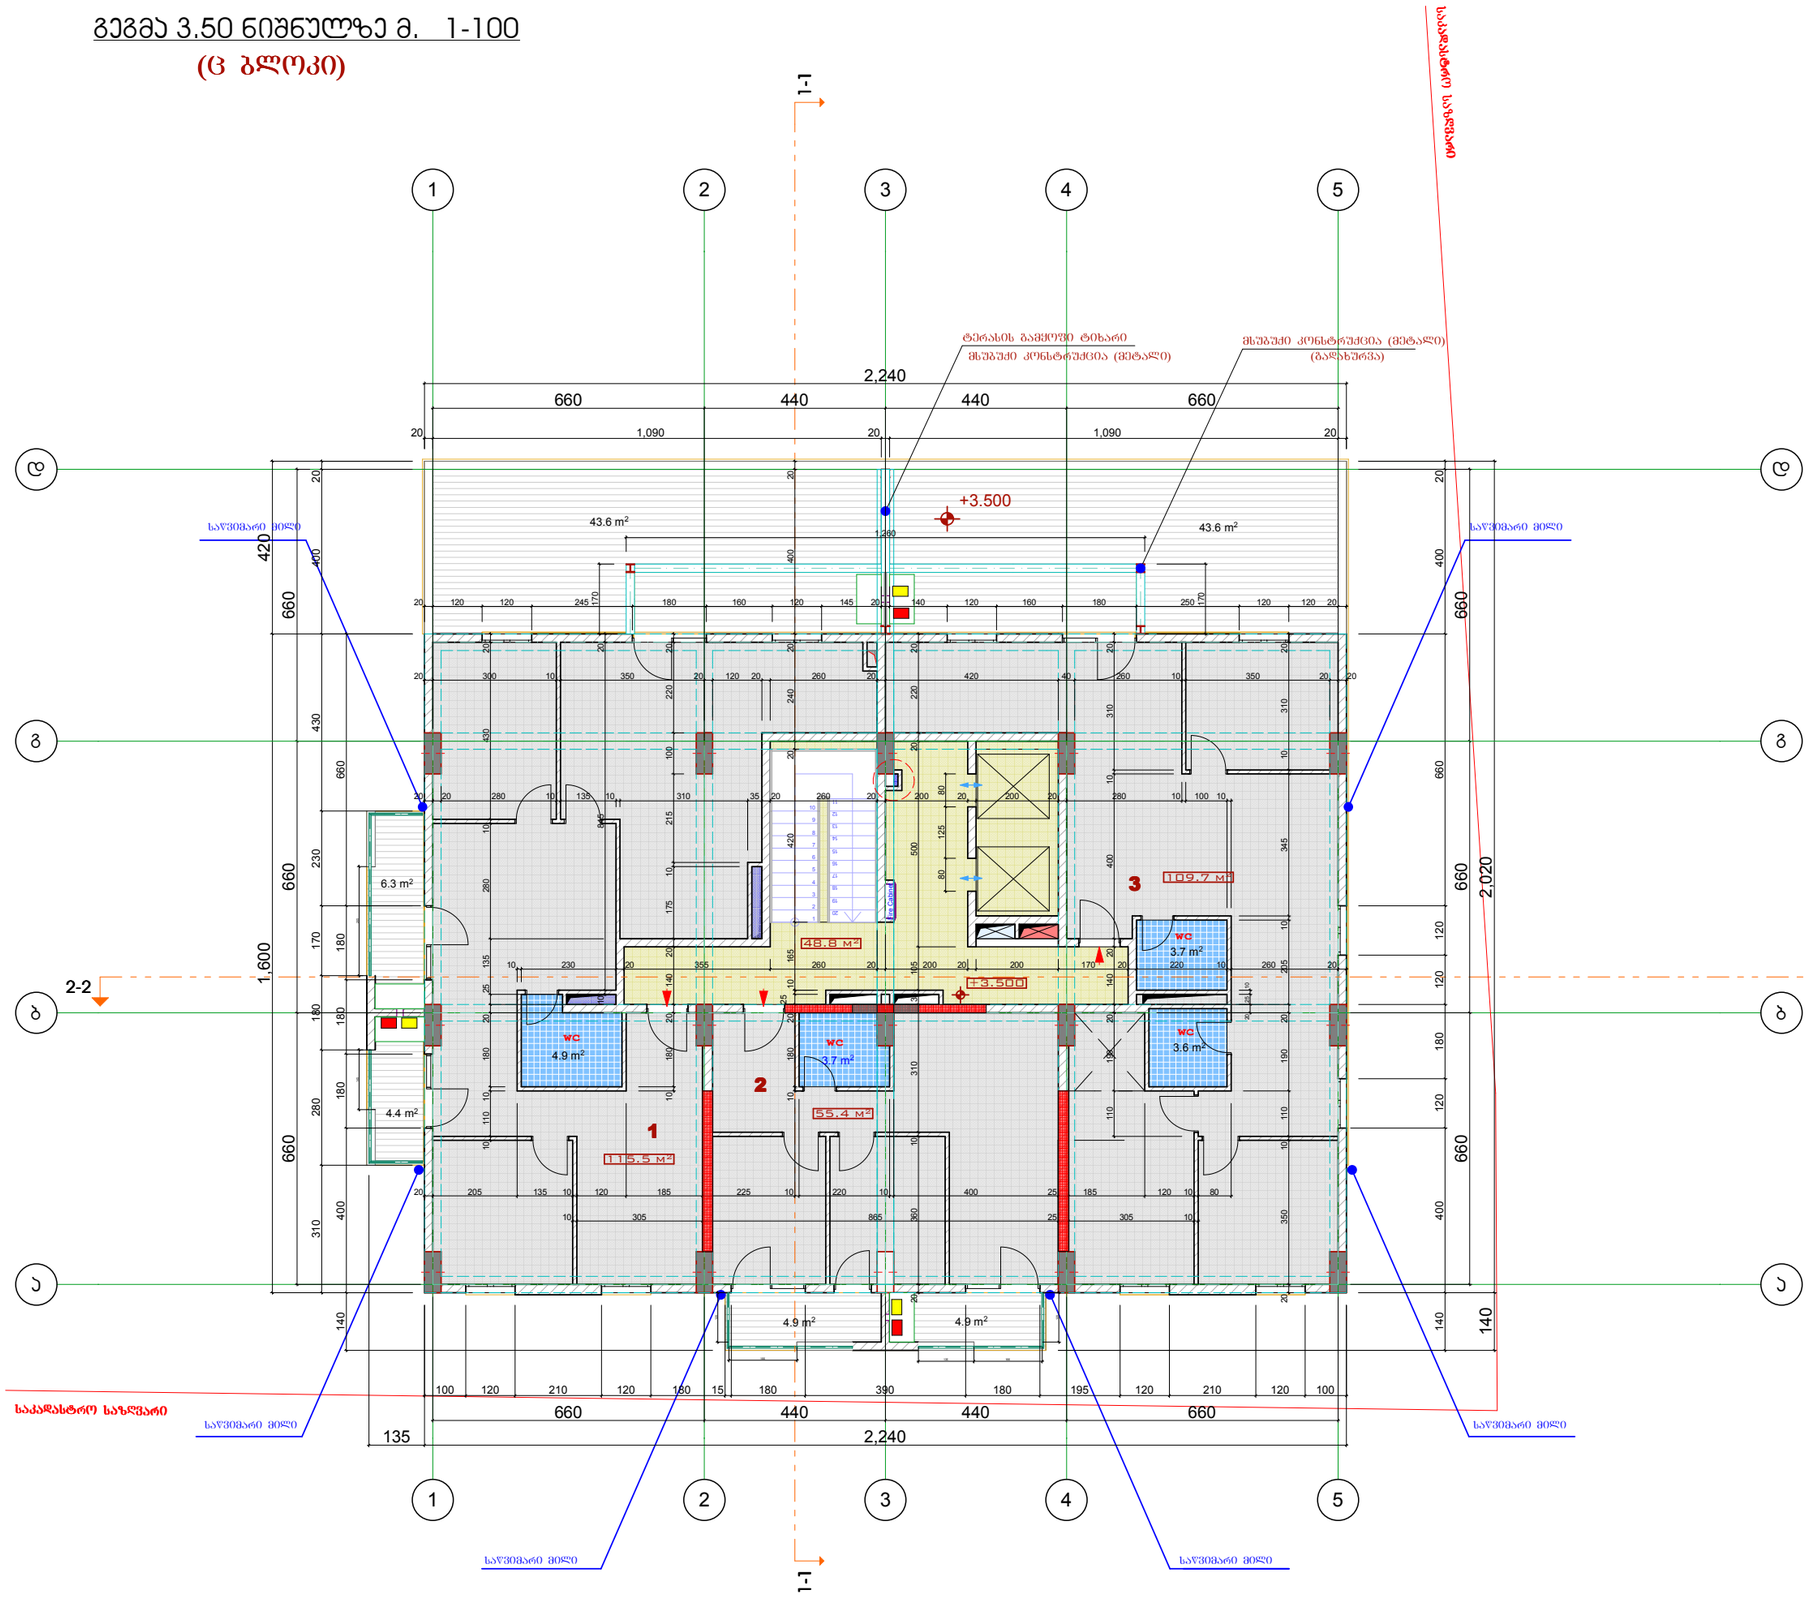

ფორმატი	დაკვეთა №	ფაილის სახელი
A-3		

ექსპლიკაცია:

1 ბინის ფართობი -115.5 კვმ
საზაფხულო ფართობი -54.3 კვმ

2 ბინის ფართობი -55.4 კვმ
საზაფხულო ფართობი -9.8 კვმ

3 ბინის ფართობი -109.7 კვმ
საზაფხულო ფართობი -43.6 კვმ

სარდ. ზამშრი ფართობები
საცხოვრებელი ფართობი -280.6 კვმ
სალარგაზრის ფართობი -48.8 კვმ
საზაფხულო ფართობი -107.7 კვმ

პირობითი აღნიშვნები

საკადასტრო საზღვარი

2/ +0.00=413.45

შენიშვნები:

1/ ზომები მოცემულია მეტრებში

გათბობა

კონდენციორება

პროექტის სახელწოდება

ქ.ბილისი მოსკოვის გამზირი ქ.№24ა (ნაკ3.01.19.34.002.136) შპს "მოსკოვის პროსპექტი"-ს კუთვ. ტერიტ. მრავალბინიანი საცხ. სახლის (ც-ბლოკის) კორექტირებული პროექტი

(ც - ბლოკი)

თანამდებობა	გვარი	ხელმოწერა
დირექტორი	გ. დათებაშვილი	
მთ. არქიტ.	თ. დათებაშვილი	
არქიტექტორი	ს.როყვა	
შესრულა		
შეამოწმა		

მისამართი

"JD. studio"

მასშტაბი	1:150	გეგმა +0.00 ნიშნულზე
თარიღი	2016	

სტადია	ფურცელი	ფურცლები
მ.პ		

ფორმატი	დაჯგუფთა №	ფაილის სახელი
A-3		

გეგმა 6.70 ნიშნულზე მ. 1-100

(ც ბლოკი)

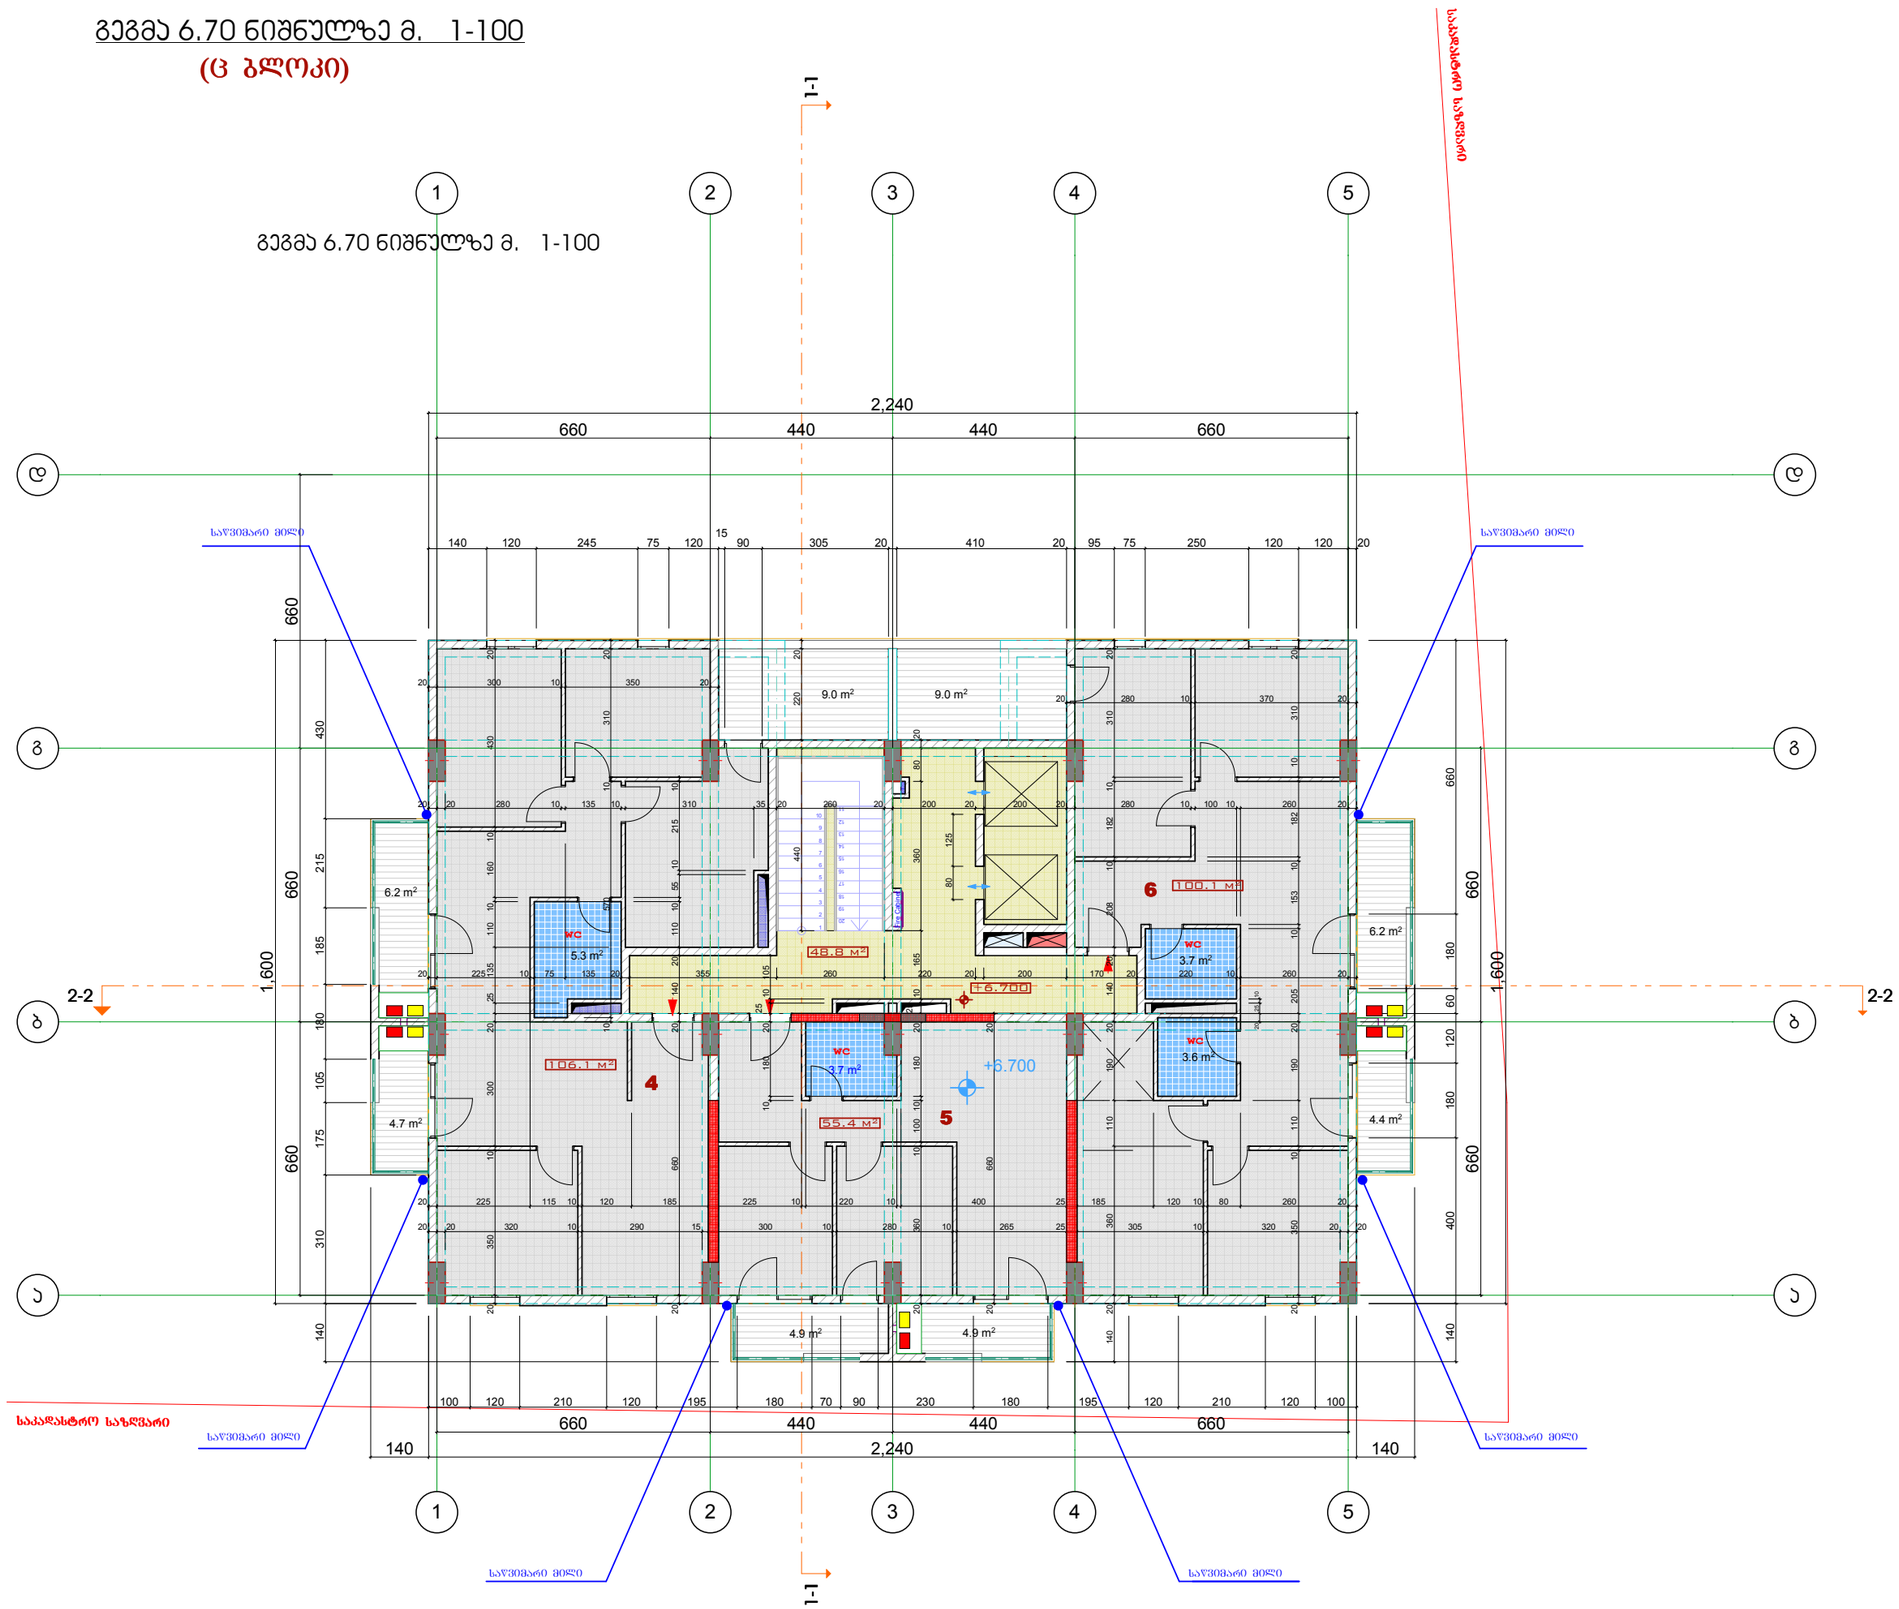

ექსპლიკაცია:

4 ბინის ფართობი -106.1 კვმ
საზაფხულო ფართობი -19.9 კვმ

5 ბინის ფართობი -55.4 კვმ
საზაფხულო ფართობი -9.8 კვმ

6 ბინის ფართობი -100.1 კვმ
საზაფხულო ფართობი -19.6 კვმ

სარდ. ზაფხულო ფართობები

საცხოვრებელი ფართობი -261.6 კვმ
სალარგაზეს ფართობი -48.8 კვმ
საზაფხულო ფართობი -49.3 კვმ

პირობითი აღნიშვნები

საკადასტრო საზღვარი

2/ +0.00=413.45

შენიშვნები:

1/ ზომები მოცემულია მეტრებში

გათბობა

კონდენციორება

პროექტის სახელწოდება

ქ.ბილისი მოსკოვის გამზირი ქ.№24ა (ნაკ3.01.19.34.002.136) შპს "მოსკოვის პროსპექტი"-ს კუთვ. ტერიტ. მრავალბინიანი საცხ. სახლის (ც-ბლოკის) კორექტირებული პროექტი

(ც - ბლოკი)

თანამდებობა	გვარი	ხელმოწერა
დირექტორი	გ. დათეგაშვილი	
მთ. არქიტ.	თ. დათეგაშვილი	
არქიტექტორი	ს.როყვა	
შესრულა		
შეამოწმა		

მისამართი

"JD. studio"

მასშტაბი	1:150	გეგმა +0.00 ნიშნულზე
თარიღი	2016	

სტადია	ფურცელი	ფურცლები
მ.პ		

ფორმატი	დაჯგუფთა №	ფაილის სახელი
A-3		

გეგმა 9.90 ნიშნულზე მ. 1-100

(ც ბლოკი)

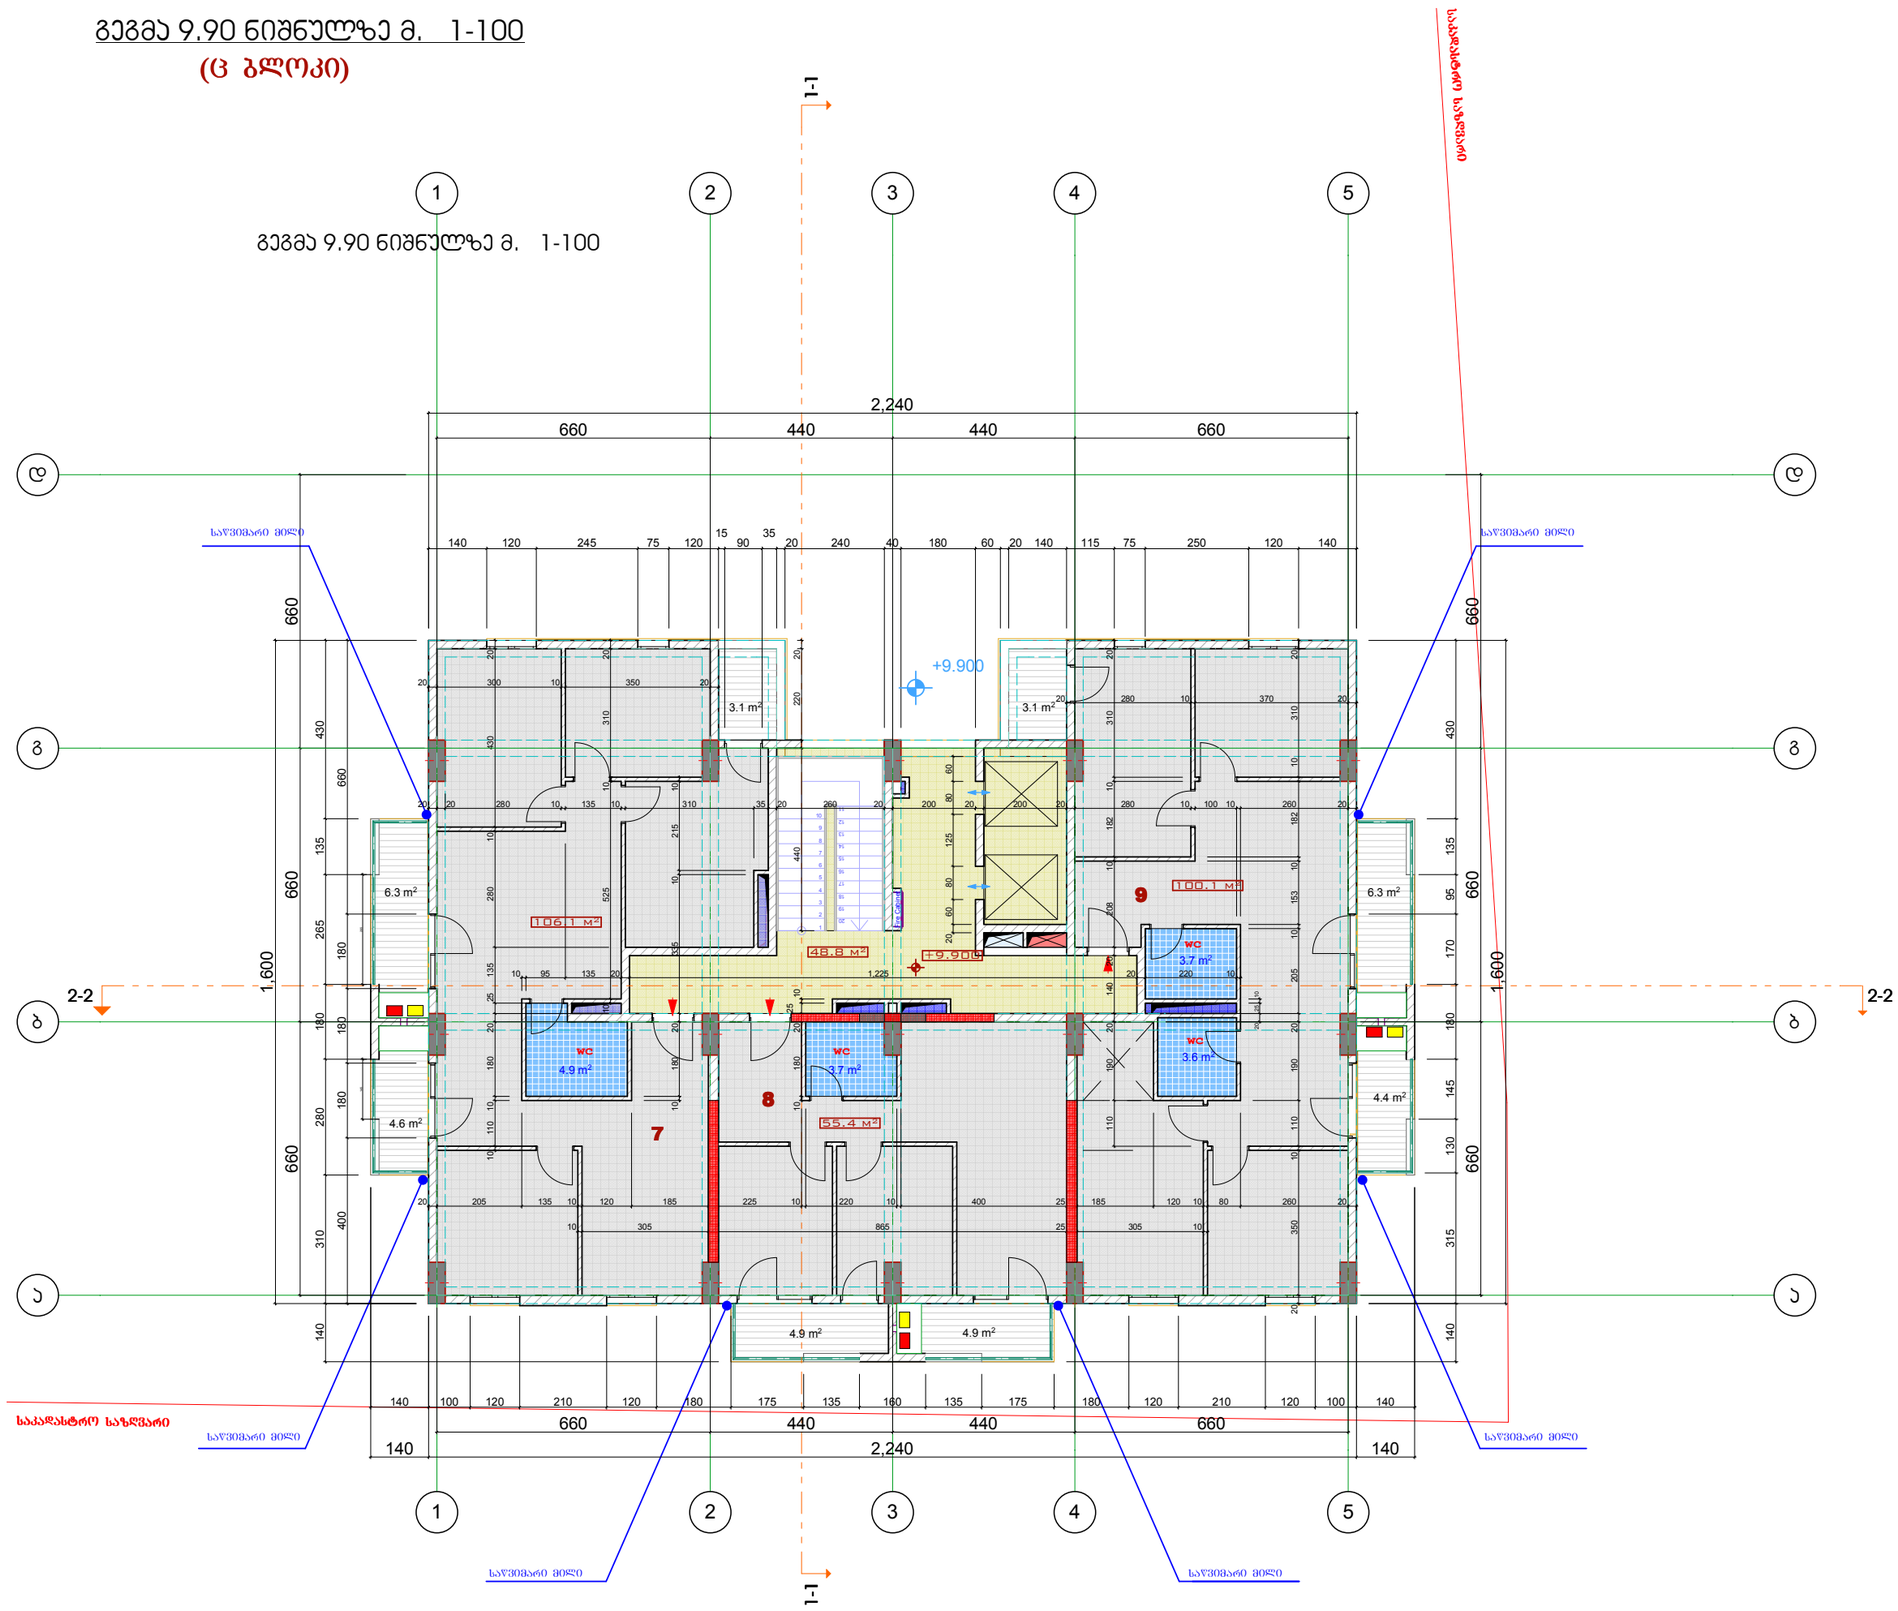

ექსპლიკაცია:

7 შენის ფართობი -106.1 კვმ
საზაფხულო ფართობი -14.0 კვმ

8 შენის ფართობი -55.4 კვმ
საზაფხულო ფართობი -9.8 კვმ

9 შენის ფართობი -100.1 კვმ
საზაფხულო ფართობი -13.8 კვმ

სარდ. ზაფხულო ფართობები

საცხოვრებელი ფართობი -261.6 კვმ

საერგანზოს ფართობი -48.8 კვმ

საზაფხულო ფართობი -37.6 კვმ

პირობითი აღნიშვნები

საკადასტრო საზღვარი

2/ +0.00=413.45

შენიშვნები:

1/ ზომები მოცემულია მეტრებში

გათბობა

კონდენციორება

პროექტის სახელწოდება

ქ.ბილისი მოსკოვის გამზირი ქ.№24ა (ნაკ3.01.19.34.002.136) შპს "მოსკოვის პროსპექტი"-ს კუთვ. ტერიტ. მრავალბინიანი საცხ. სახლის (ც-ბლოკის) კორექტირებული პროექტი

(ც - ბლოკი)

თანამდებობა	გვარი	ხელმოწერა
დირექტორი	გ. დათეგაშვილი	
მთ. არქიტ.	თ. დათეგაშვილი	
არქიტექტორი	ს.როყვა	
შესრულა		
შეამოწმა		

მისამართი

"JD. studio"

მასშტაბი	1:150	გეგმა +0.00 ნიშნულზე
თარიღი	2016	

სტადია	ფურცელი	ფურცლები
მ.პ		

ფორმატი	დაჯგუფთა №	ფაილის სახელი
A-3		

გეგმა 13.10 ნიშნულზე მ. 1-100

(ც ბლოკი)

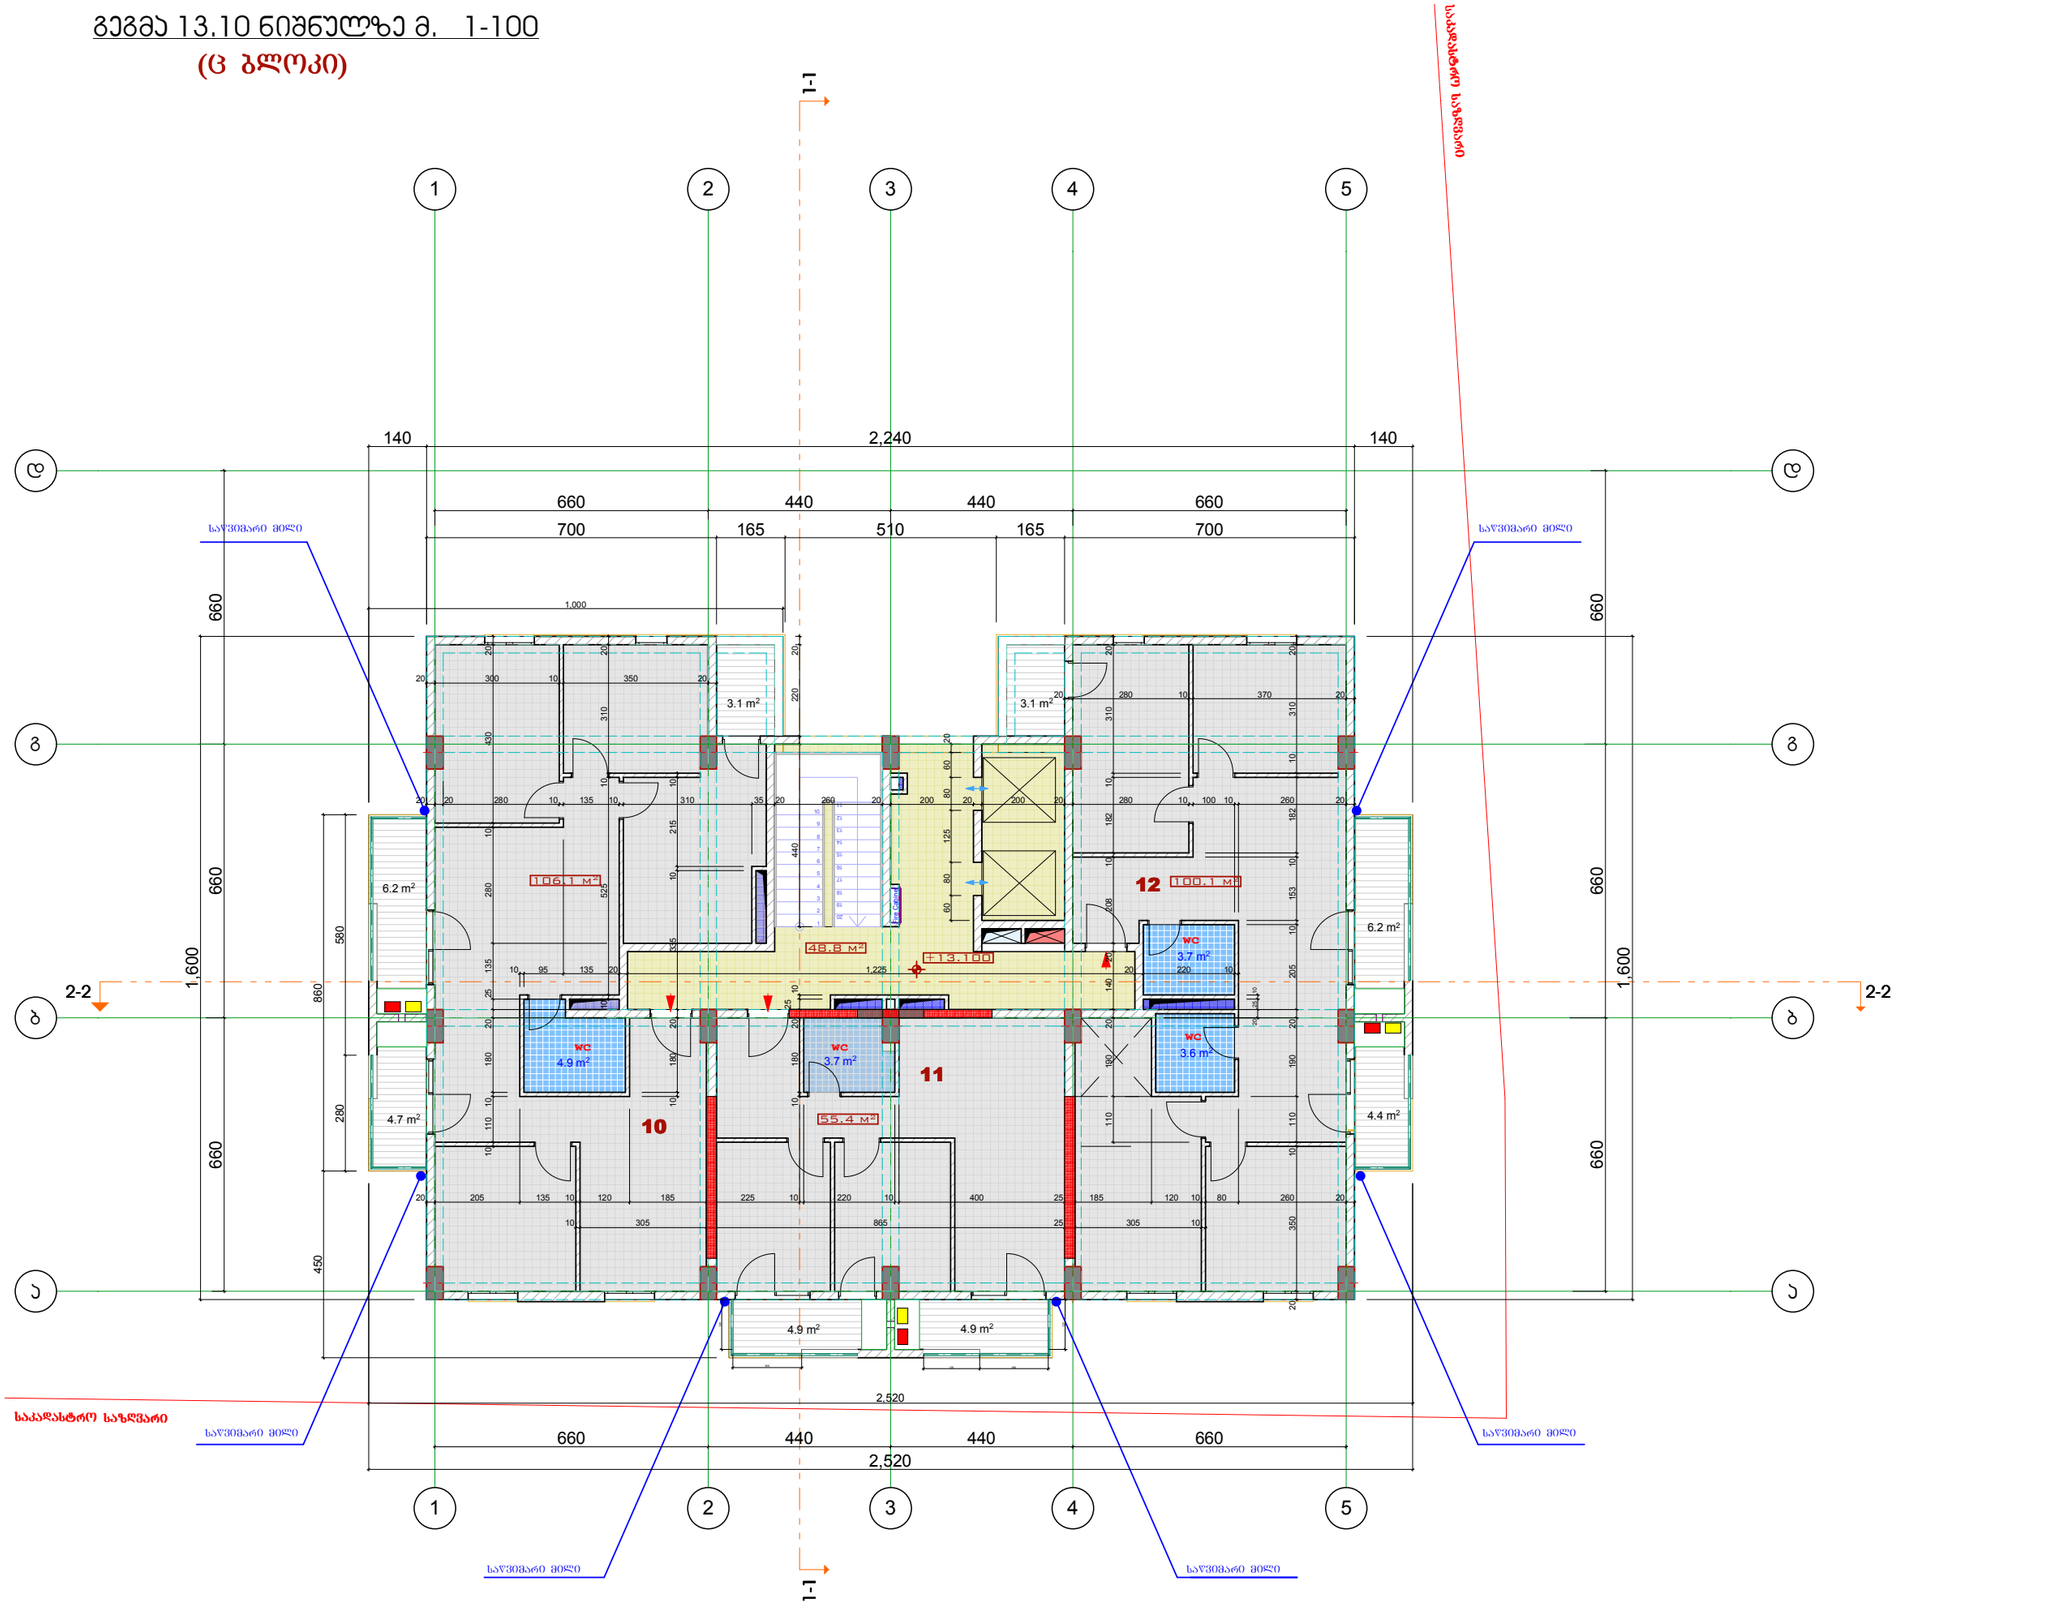

ექსპლიკაცია:

10 ბინის ფართობი -106.1 კვმ
საბაზისო ფართობი -14.0 კვმ

11 ბინის ფართობი -55.4 კვმ
საბაზისო ფართობი -9.8 კვმ

12 ბინის ფართობი -100.1 კვმ
საბაზისო ფართობი -13.8 კვმ

სარდ. ზედაპირის ფართობები

საცხოვრებელი ფართობი -261.6 კვმ

საერთო ფართობი -48.8 კვმ

საბაზისო ფართობი -37.6 კვმ

პირობითი აღნიშვნები

საკადასტრო საზღვარი

2/ +0.00=413.45

შენიშვნები:

1/ ზომები მოცემულია მეტრებში

გათბობა

კონდენციორება

პროექტის სახელწოდება

ქ.ბილისი მოსკოვის გამზირი ქ.№24ა (ნაკ.01.19.34.002.136) შპს "მოსკოვის პროსპექტი"-ს კუთვ. ტერიტ. მრავალბინიანი საცხ. სახლის (ც-ბლოკის) კორექტირებული პროექტი

(ც - ბლოკი)

თანამდებობა	გვარი	ხელმოწერა
დირექტორი	გ. დათებაშვილი	
მთ. არქიტ.	თ. დათებაშვილი	
არქიტექტორი	ჯ.როყვა	
შეასრულა		
შეამოწმა		

მისამართი

"JD. studio"

მასშტაბი	1:150	გეგმა +0.00 ნიშნულზე
თარიღი	2016	

სტადია	ფურცელი	ფურცლები
მ.პ		

გეგმა 16.30 ნიშნულზე მ. 1-100

(ც ბლოკი)

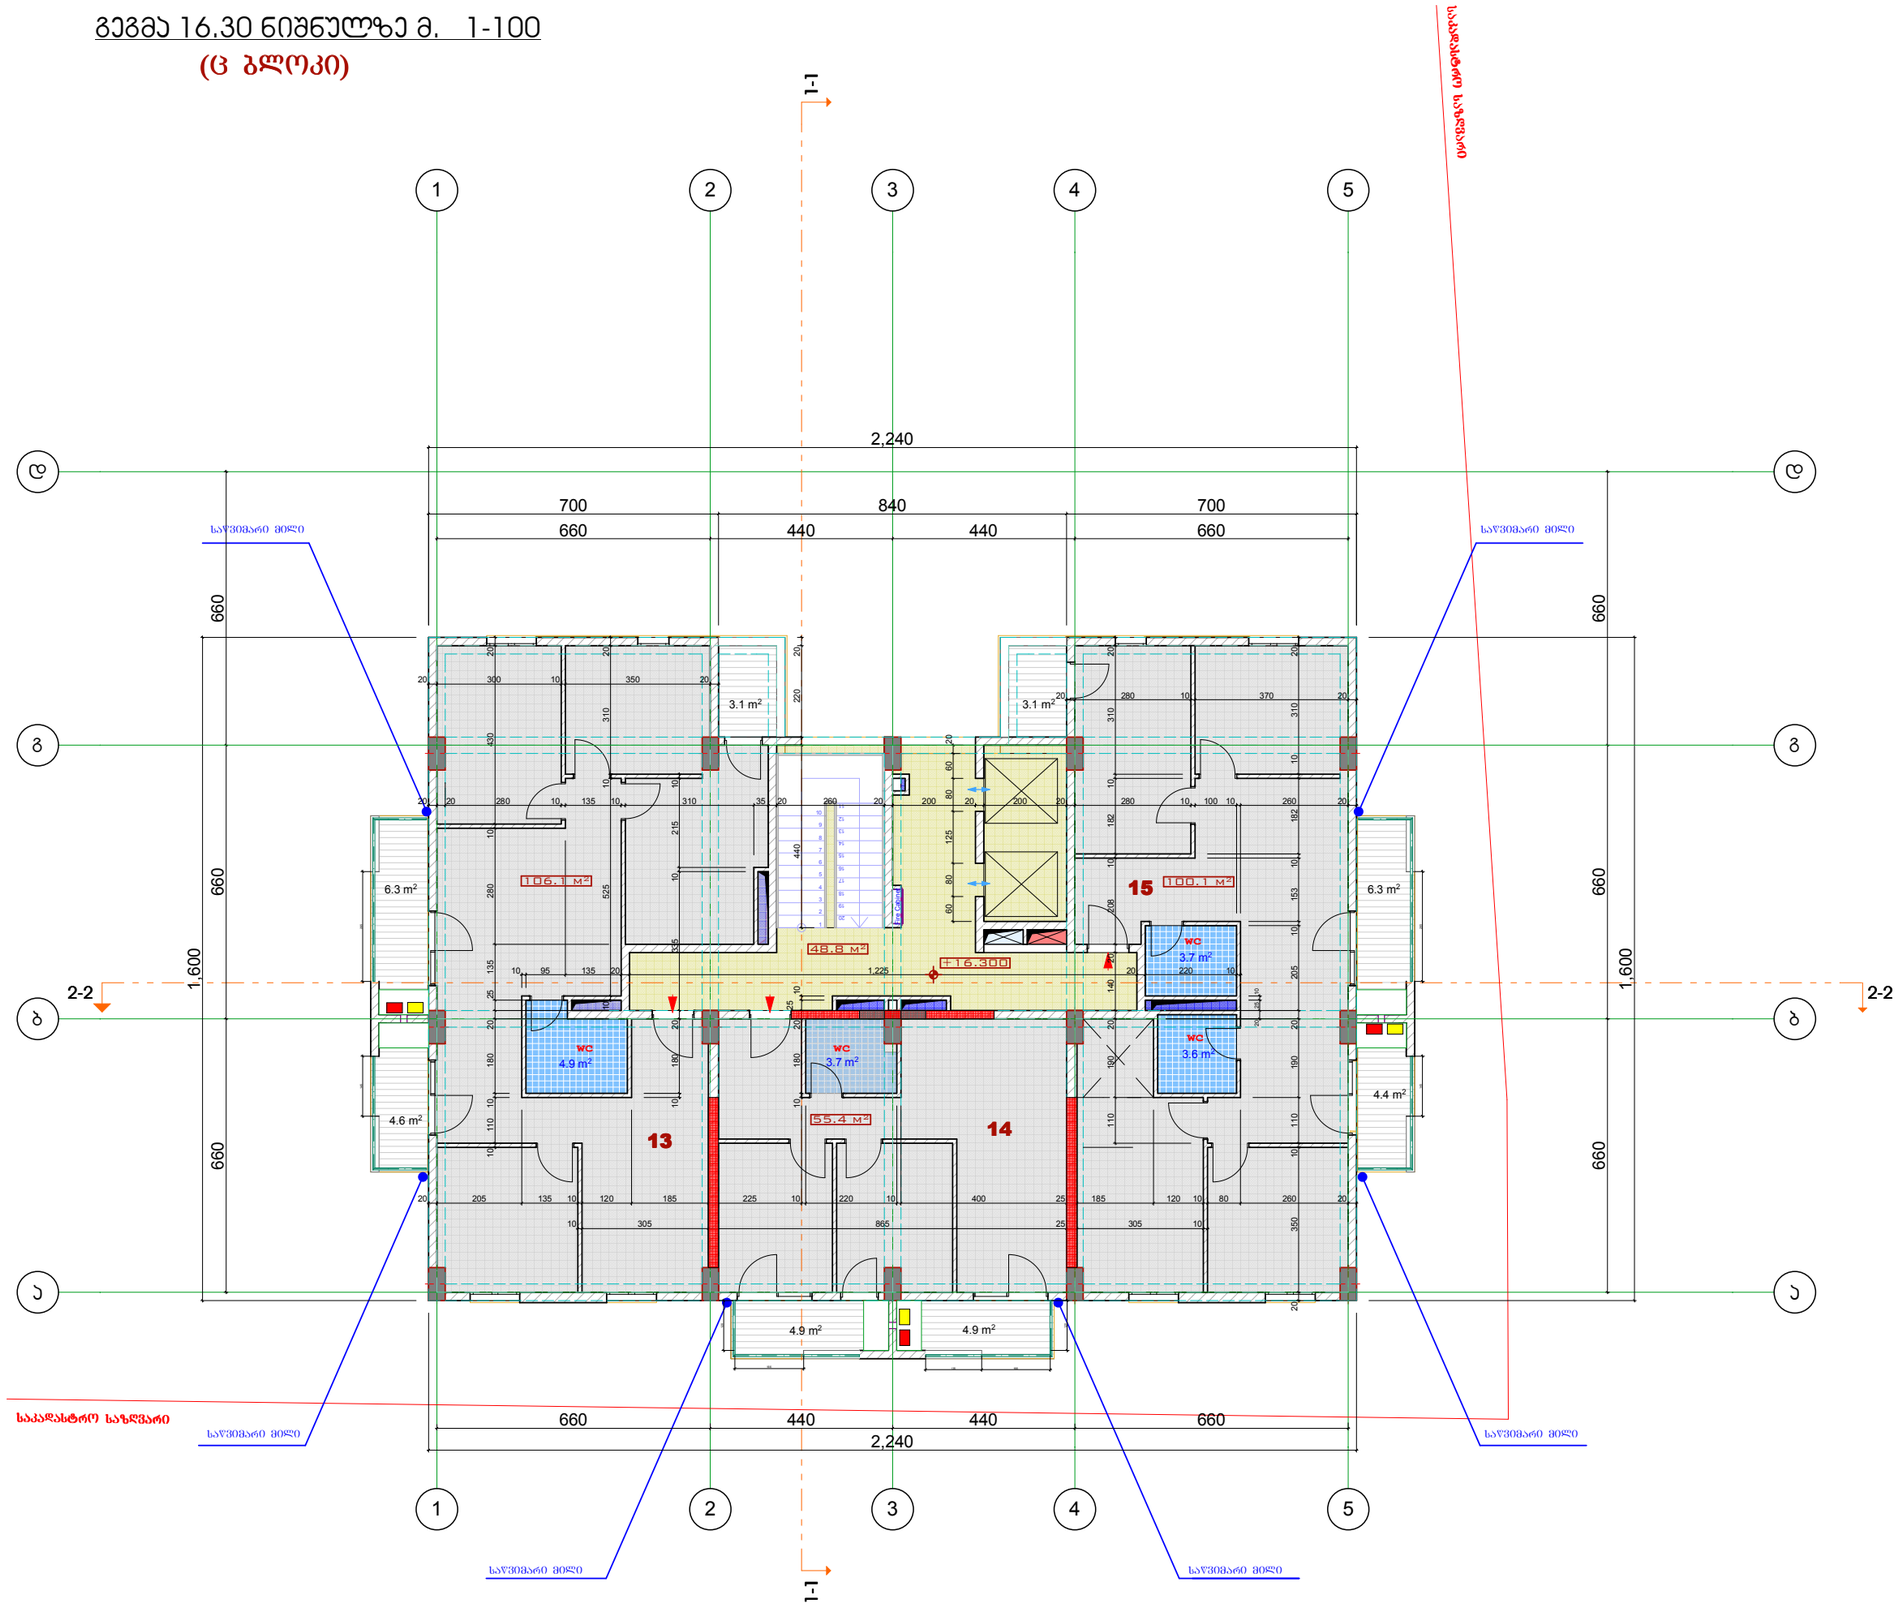

ფორმატი	დაჯგუფთა №	ფაილის სახელი
A-3		

ექსპლიკაცია:

13 ბინის ფართობი -106.1 კვმ
საზაფხულო ფართობი -14.0 კვმ

14 ბინის ფართობი -55.4 კვმ
საზაფხულო ფართობი -9.8 კვმ

15 ბინის ფართობი -100.1 კვმ
საზაფხულო ფართობი -13.8 კვმ

სარდ. ზაფხული ფართობები

საცხოვრებელი ფართობი -261.6 კვმ
საერთაშორისო ფართობი -48.8 კვმ
საზაფხულო ფართობი -37.6 კვმ

პირობითი აღნიშვნები

საკადასტრო საზღვარი

2/ +0.00=413.45

შენიშვნები:

1/ ზომები მოცემულია მეტრებში

გათბობა

კონდენციორება

პროექტის სახელწოდება

ქ.ბილისი მოსკოვის გამზირი ქ.№24ა (ნაკვ.01.19.34.002.136) შპს "მოსკოვის პროსპექტი"-ს კუთვ. ტერიტ. მრავალბინიანი საცხ. სახლის (ც-ბლოკის) კორექტირებული პროექტი

(ც - ბლოკი)

თანამდებობა	გვარი	ხელმოწერა
დირექტორი	გ. დათეგაშვილი	
მთ. არქიტ.	თ. დათეგაშვილი	
არქიტექტორი	ს.როყვა	
შესრულა		
შეამოწმა		

მისამართი

"JD. studio"

მასშტაბი	1:150	გეგმა +0.00 ნიშნულზე
თარიღი	2016	

სტადია	ფურცელი	ფურცლები
მ.პ		

ფორმატი A-3 | ფაილის № | ფაილის სახელი


















მისამართი

"JD. studio"


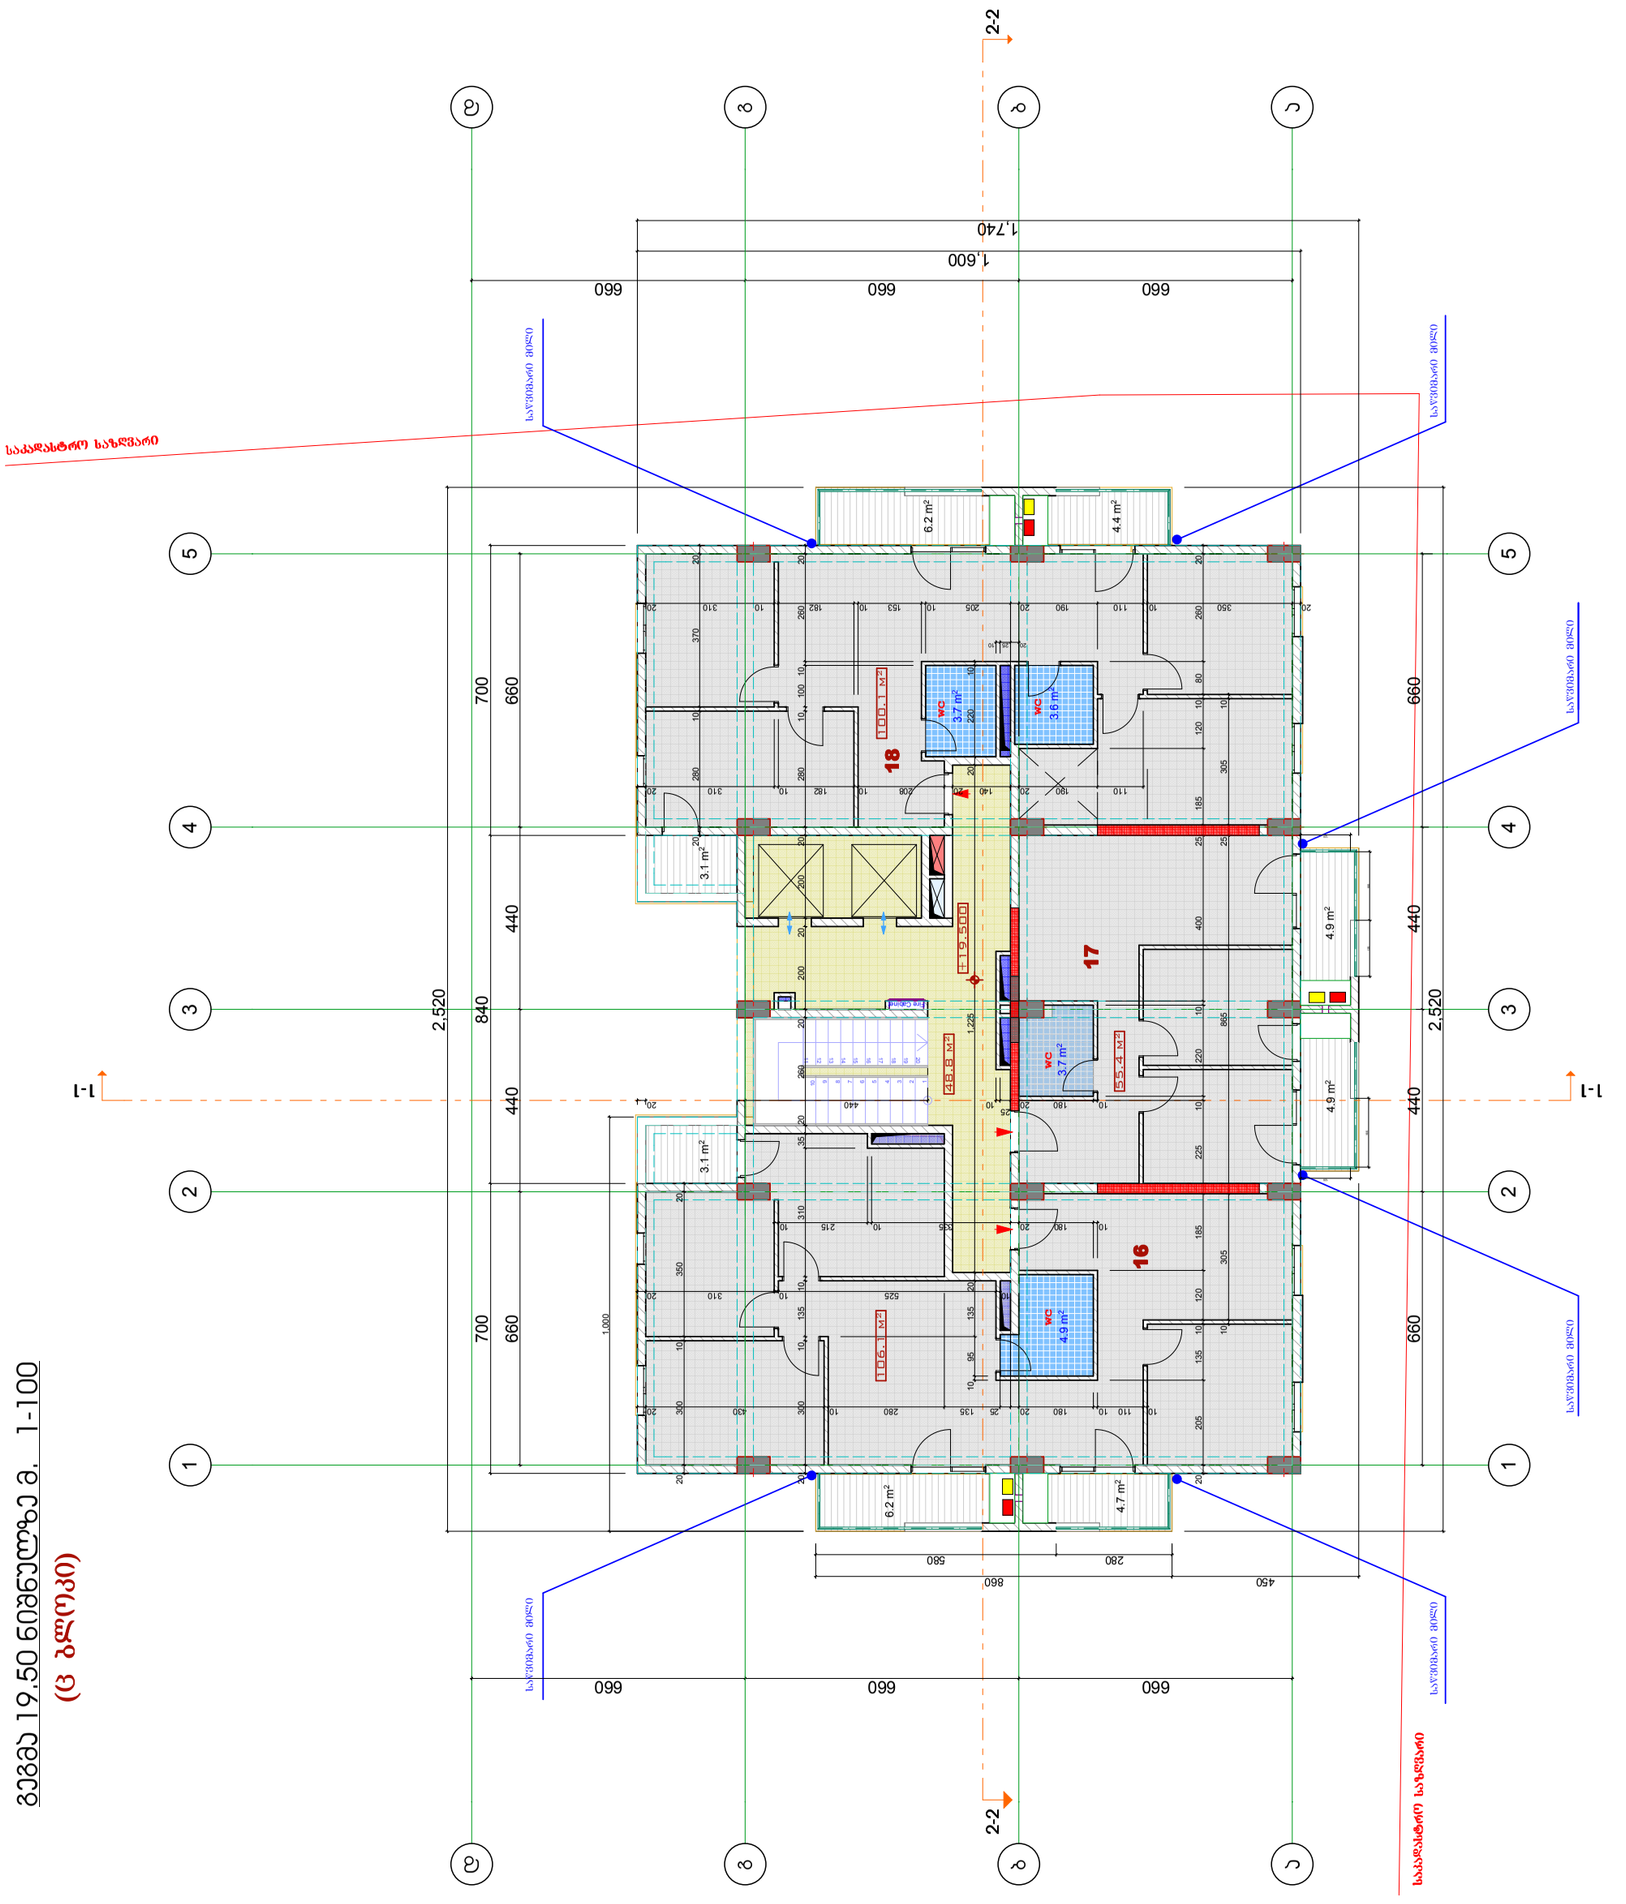
2-2
1-1
18
17
16
WC 3.7 m²
WC 3.6 m²
WC 4.9 m²
WC 3.7 m²
48.8 მ²
106.1 მ²
100.1 მ²
55.4 მ²
±19.500
6.2 m²
4.4 m²
3.1 m²
4.9 m²
6.2 m²
4.7 m²
660
700
440
840
2,520
1,000
1,600
1,740

ფორმატი	დაჯგუფთა №	ფაილის სახელი
A-3		

გეგმა 22.70 ნიშნულზე მ. 1-100

(ც ბლოკი)

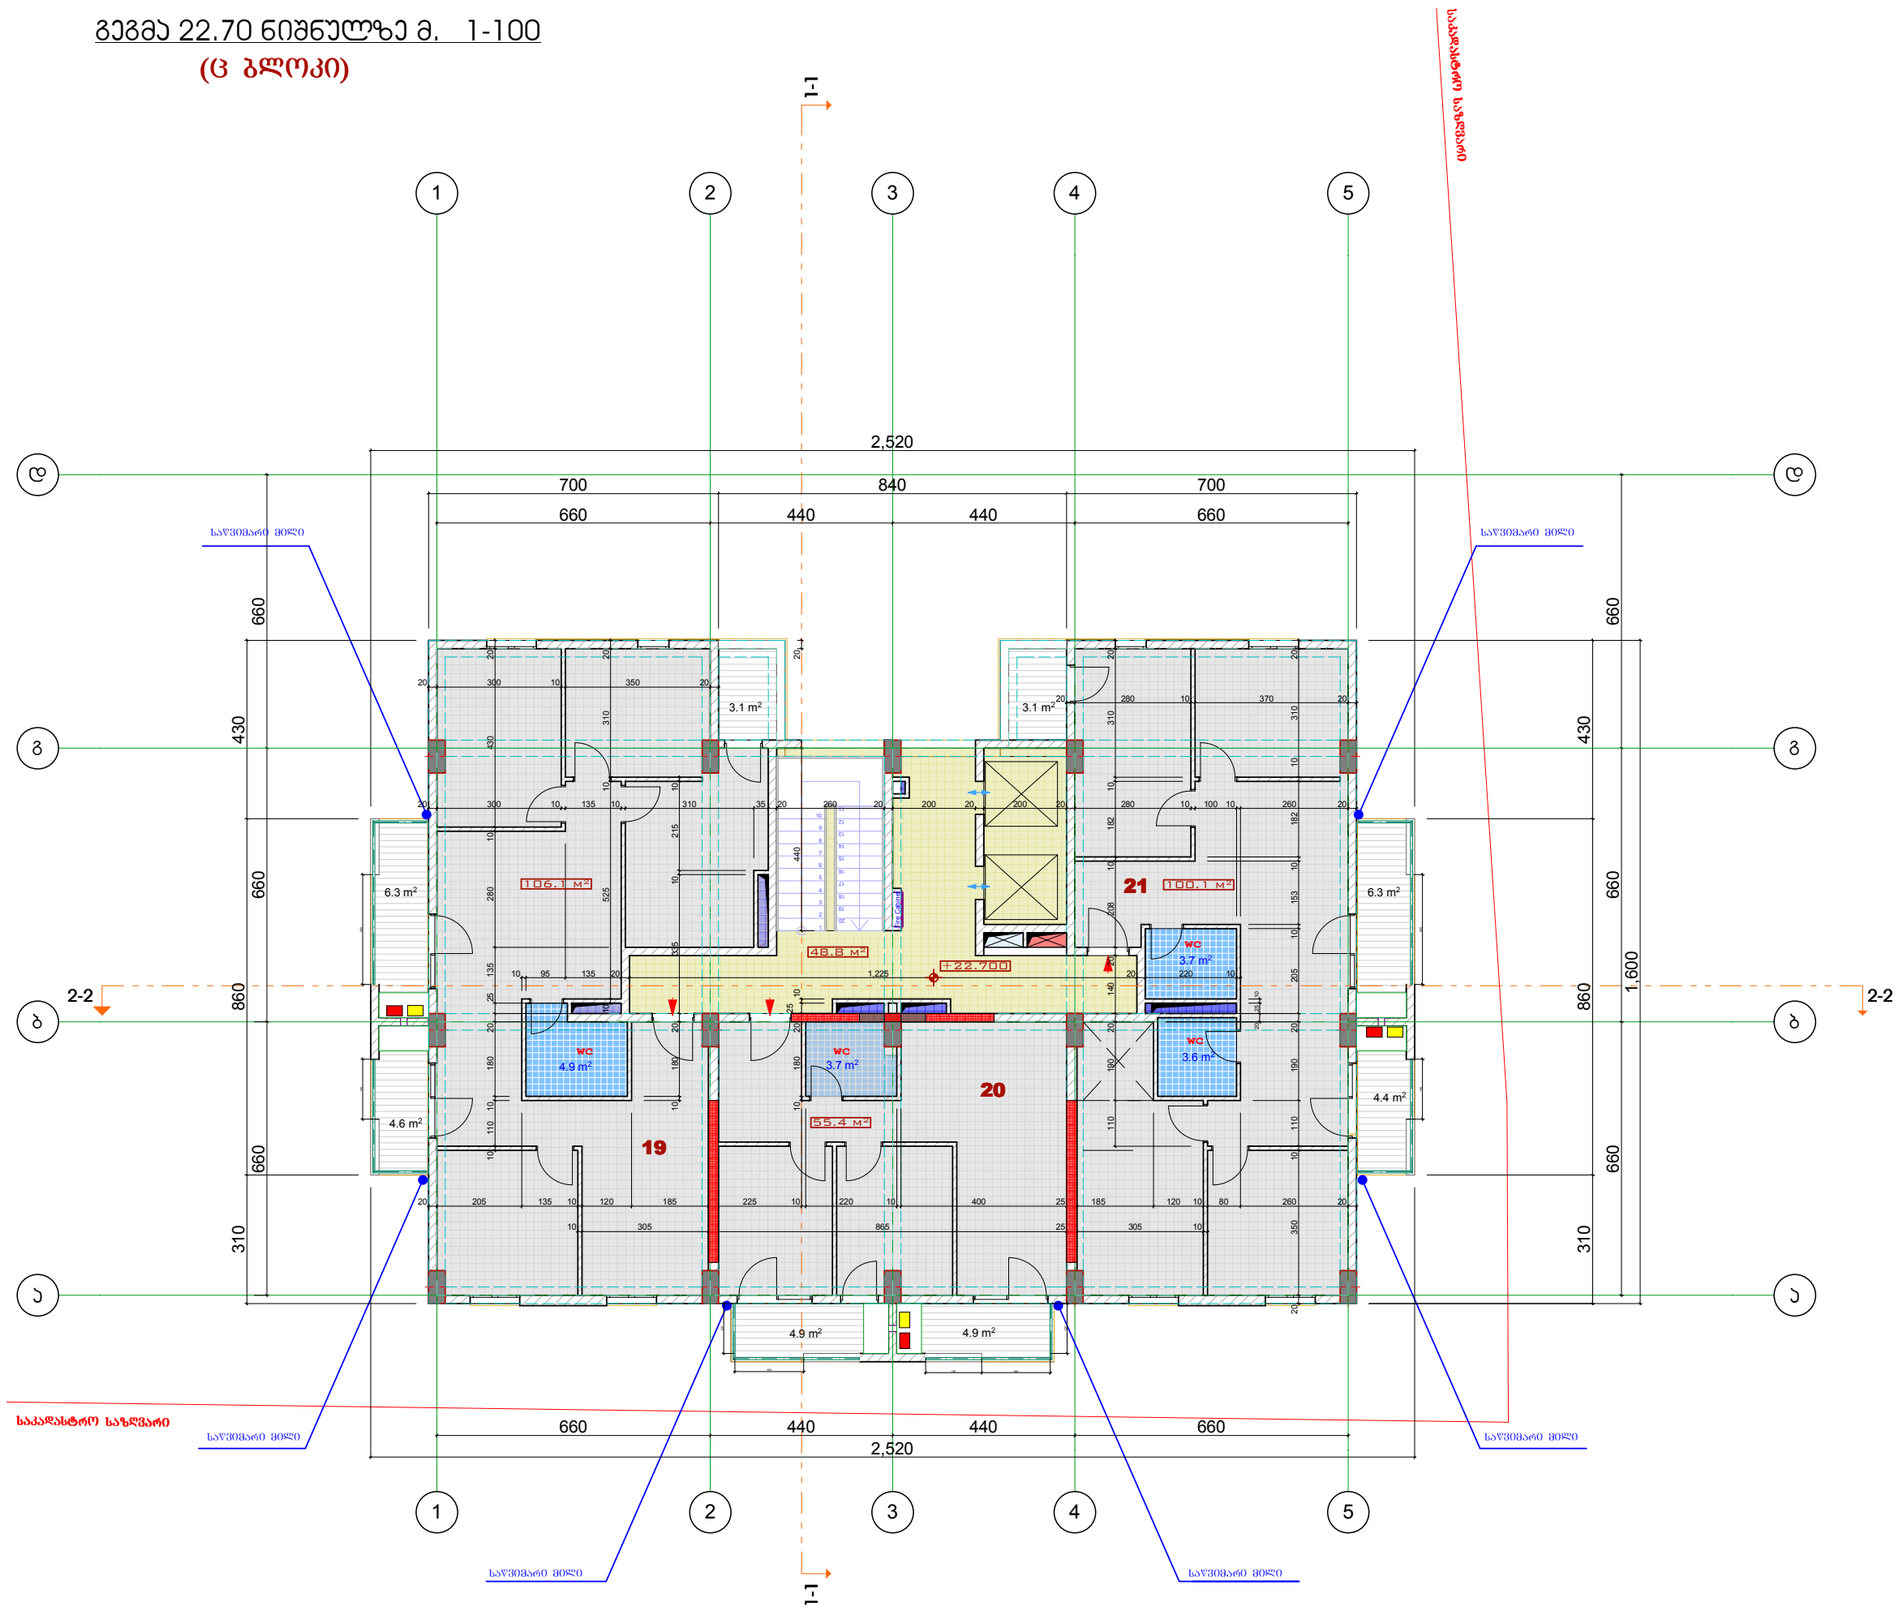

ექსპლიკაცია:

19 ბინის ფართობი -106.1 კვმ
საზაფხულო ფართობი -14.0 კვმ

20 ბინის ფართობი -55.4 კვმ
საზაფხულო ფართობი -9.8 კვმ

21 ბინის ფართობი -100.1 კვმ
საზაფხულო ფართობი -13.8 კვმ

სართ. ჯამური ფართობები

საცხოვრებელი ფართობი -261.6 კვმ

სალარბაზოს ფართობი -48.8 კვმ

საზაფხულო ფართობი -37.6 კვმ

პირობითი აღნიშვნები

საკადასტრო საზღვარი

2/ +0.00=413.45

შენიშვნები:

1/ ზომები მოცემულია მეტრებში

გათბობა

კონდენციორება

პროექტის სახელწოდება

ქ.ბილისი მოსკოვის გამზირი ქ.№24ა (ნაკ3.01.19.34.002.136) შპს "მოსკოვის პროსპექტი"-ს კუთვ. ტერიტ. მრავალბინიანი საცხ. სახლის (ც-ბლოკის) კორექტირებული პროექტი

(ც - ბლოკი)

თანამდებობა	გვარი	ხელმოწერა
დირექტორი	გ. დათეგაშვილი	
მთ. არქიტ.	თ. დათეგაშვილი	
არქიტექტორი	ს.როყვა	
შესრულა		
შეამოწმა		

მისამართი

"JD. studio"

მასშტაბი	1:150	გეგმა +0.00 ნიშნულზე
თარიღი	2016	

სტადია	ფურცელი	ფურცლები
მ.პ		


















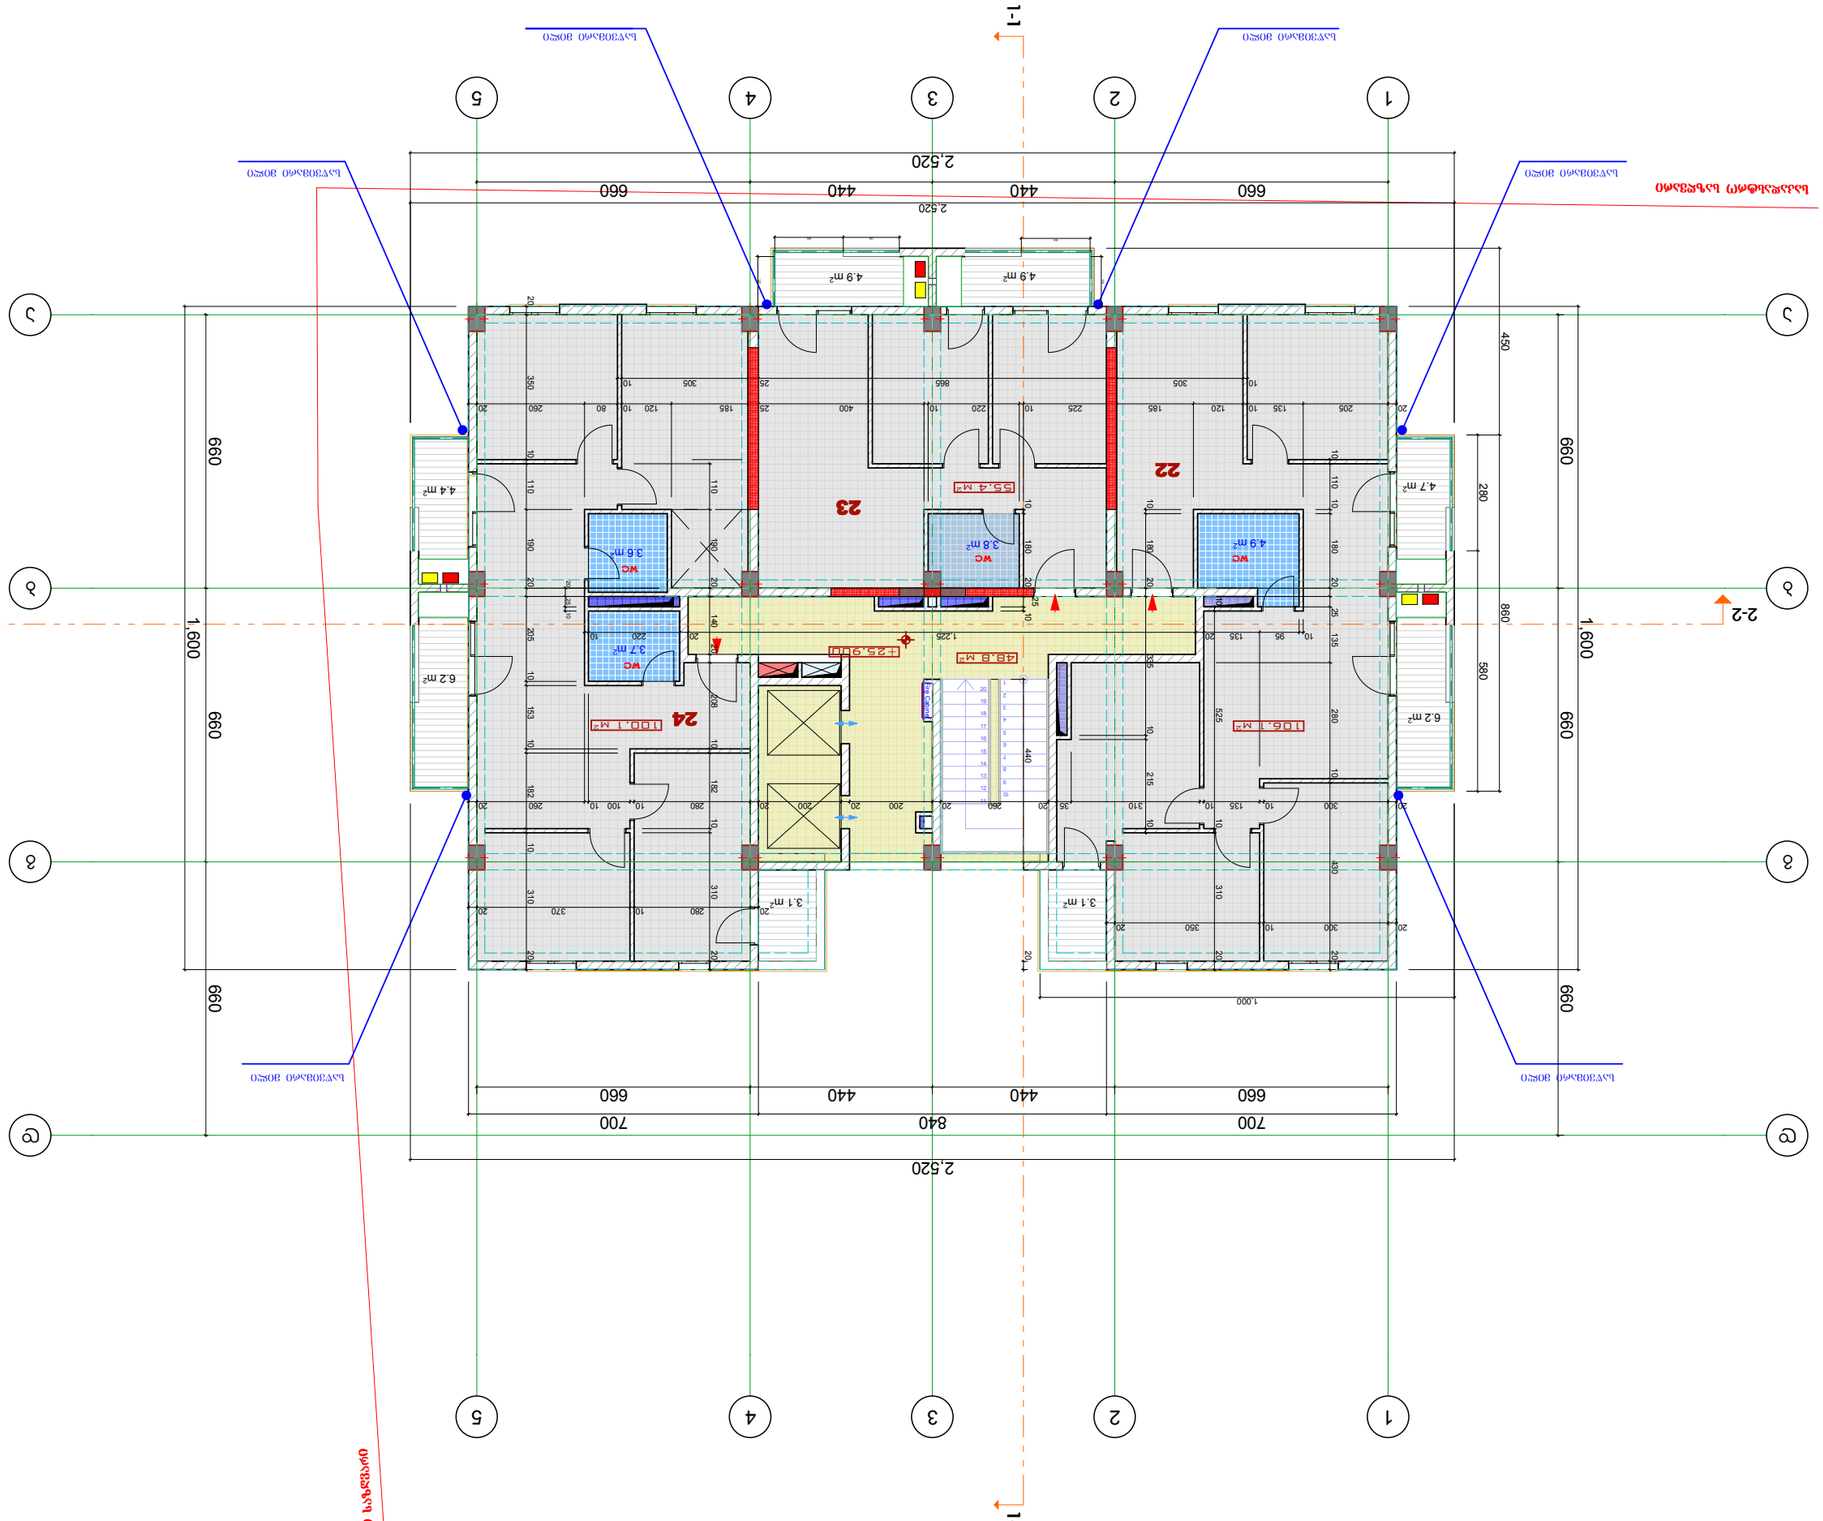














A-3		

ფორმატი	დაჯგუფთა №	ფაილის სახელი
A-3		

გეგმა 29.10 ნიშნულზე მ. 1-100

(ც ბლოკი)

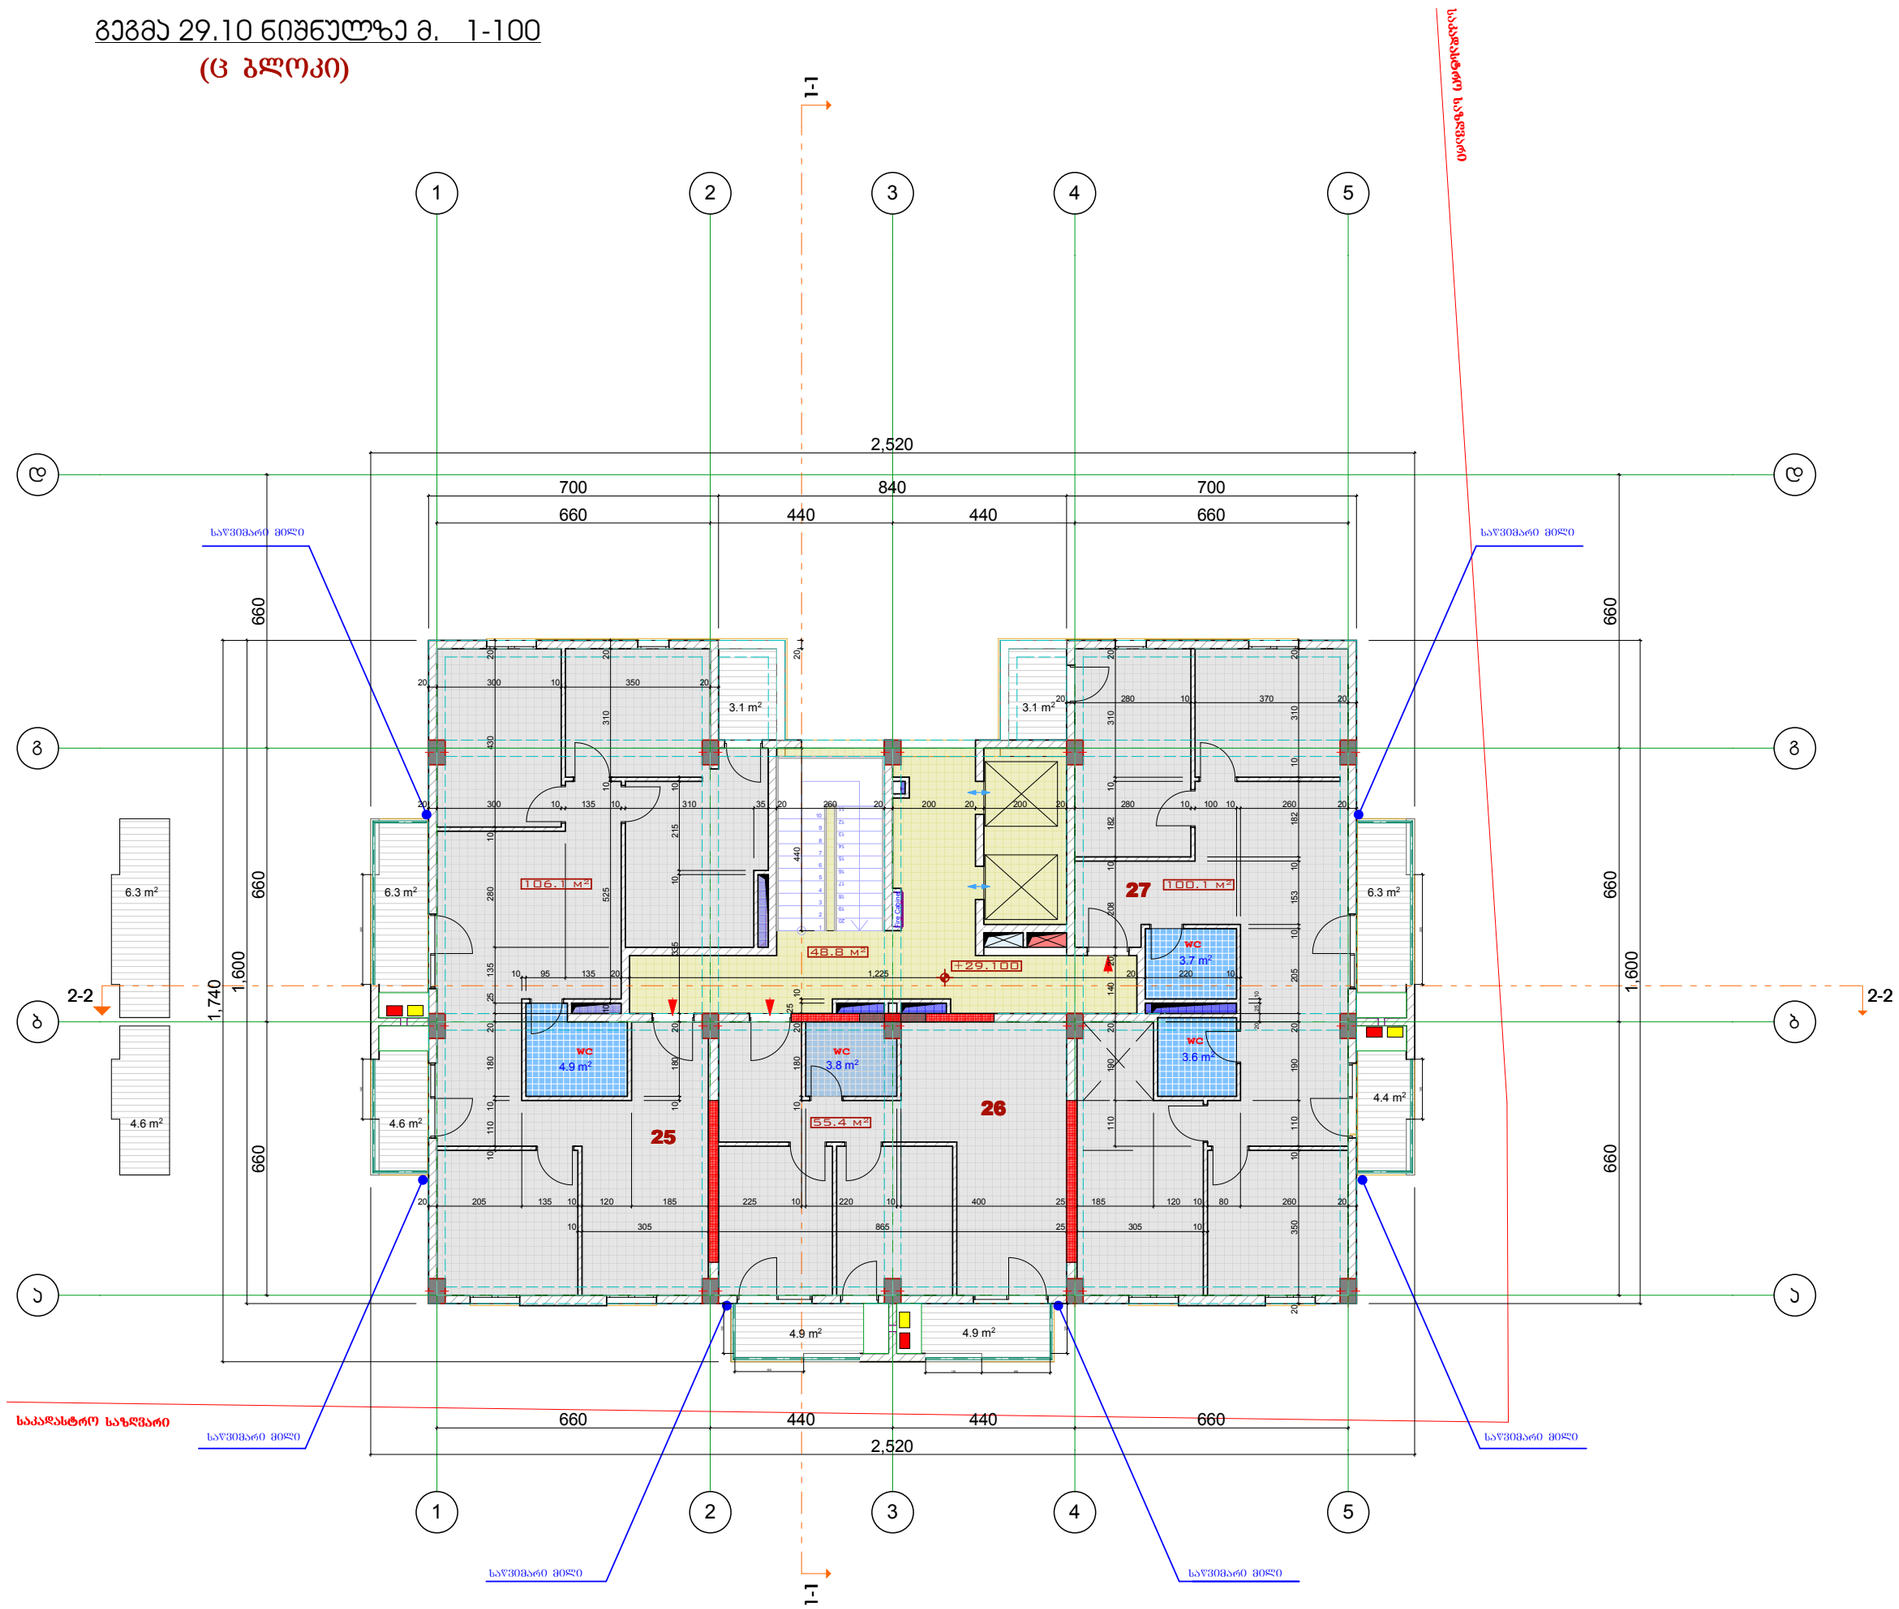

ექსპლიკაცია:

25 ბინის ფართობი -106.1 კვმ
საზაფხულო ფართობი -14.0 კვმ

26 ბინის ფართობი -55.4 კვმ
საზაფხულო ფართობი -9.8 კვმ

27 ბინის ფართობი -100.1 კვმ
საზაფხულო ფართობი -13.8 კვმ

სარდ. ზაფხული ფართობები

საცხოვრებელი ფართობი -261.6 კვმ

საერგანოს ფართობი -48.8 კვმ

საზაფხულო ფართობი -37.6 კვმ

პირობითი აღნიშვნები

საკადასტრო საზღვარი

2/ +0.00=413.45

შენიშვნები:

1/ ზომები მოცემულია მეტრებში

გათბობა

კონდენციორება

პროექტის სახელწოდება

ქ.ბილისი მოსკოვის გამზირი ქ.№24ა (ნაკ3.01.19.34.002.136) შპს "მოსკოვის პროსპექტი"-ს კუთვ. ტერიტ. მრავალბინიანი საცხ. სახლის (ც-ბლოკის) კორექტირებული პროექტი

(ც - ბლოკი)

თანამდებობა	გვარი	ხელმოწერა
დირექტორი	გ. დათეგაშვილი	
მთ. არქიტ.	თ. დათეგაშვილი	
არქიტექტორი	ს.როყვა	
შესრულა		
შეამოწმა		

მისამართი

"JD. studio"

მასშტაბი	1:150	გეგმა +0.00 ნიშნულზე
თარიღი	2016	

სტადია	ფურცელი	ფურცლები
მ.პ		

ფორმატი	დაჯგუფთა №	ფაილის სახელი
A-3		

გეგმა 32.30 ნიშნულზე მ. 1-100

(ც ბლოკი)

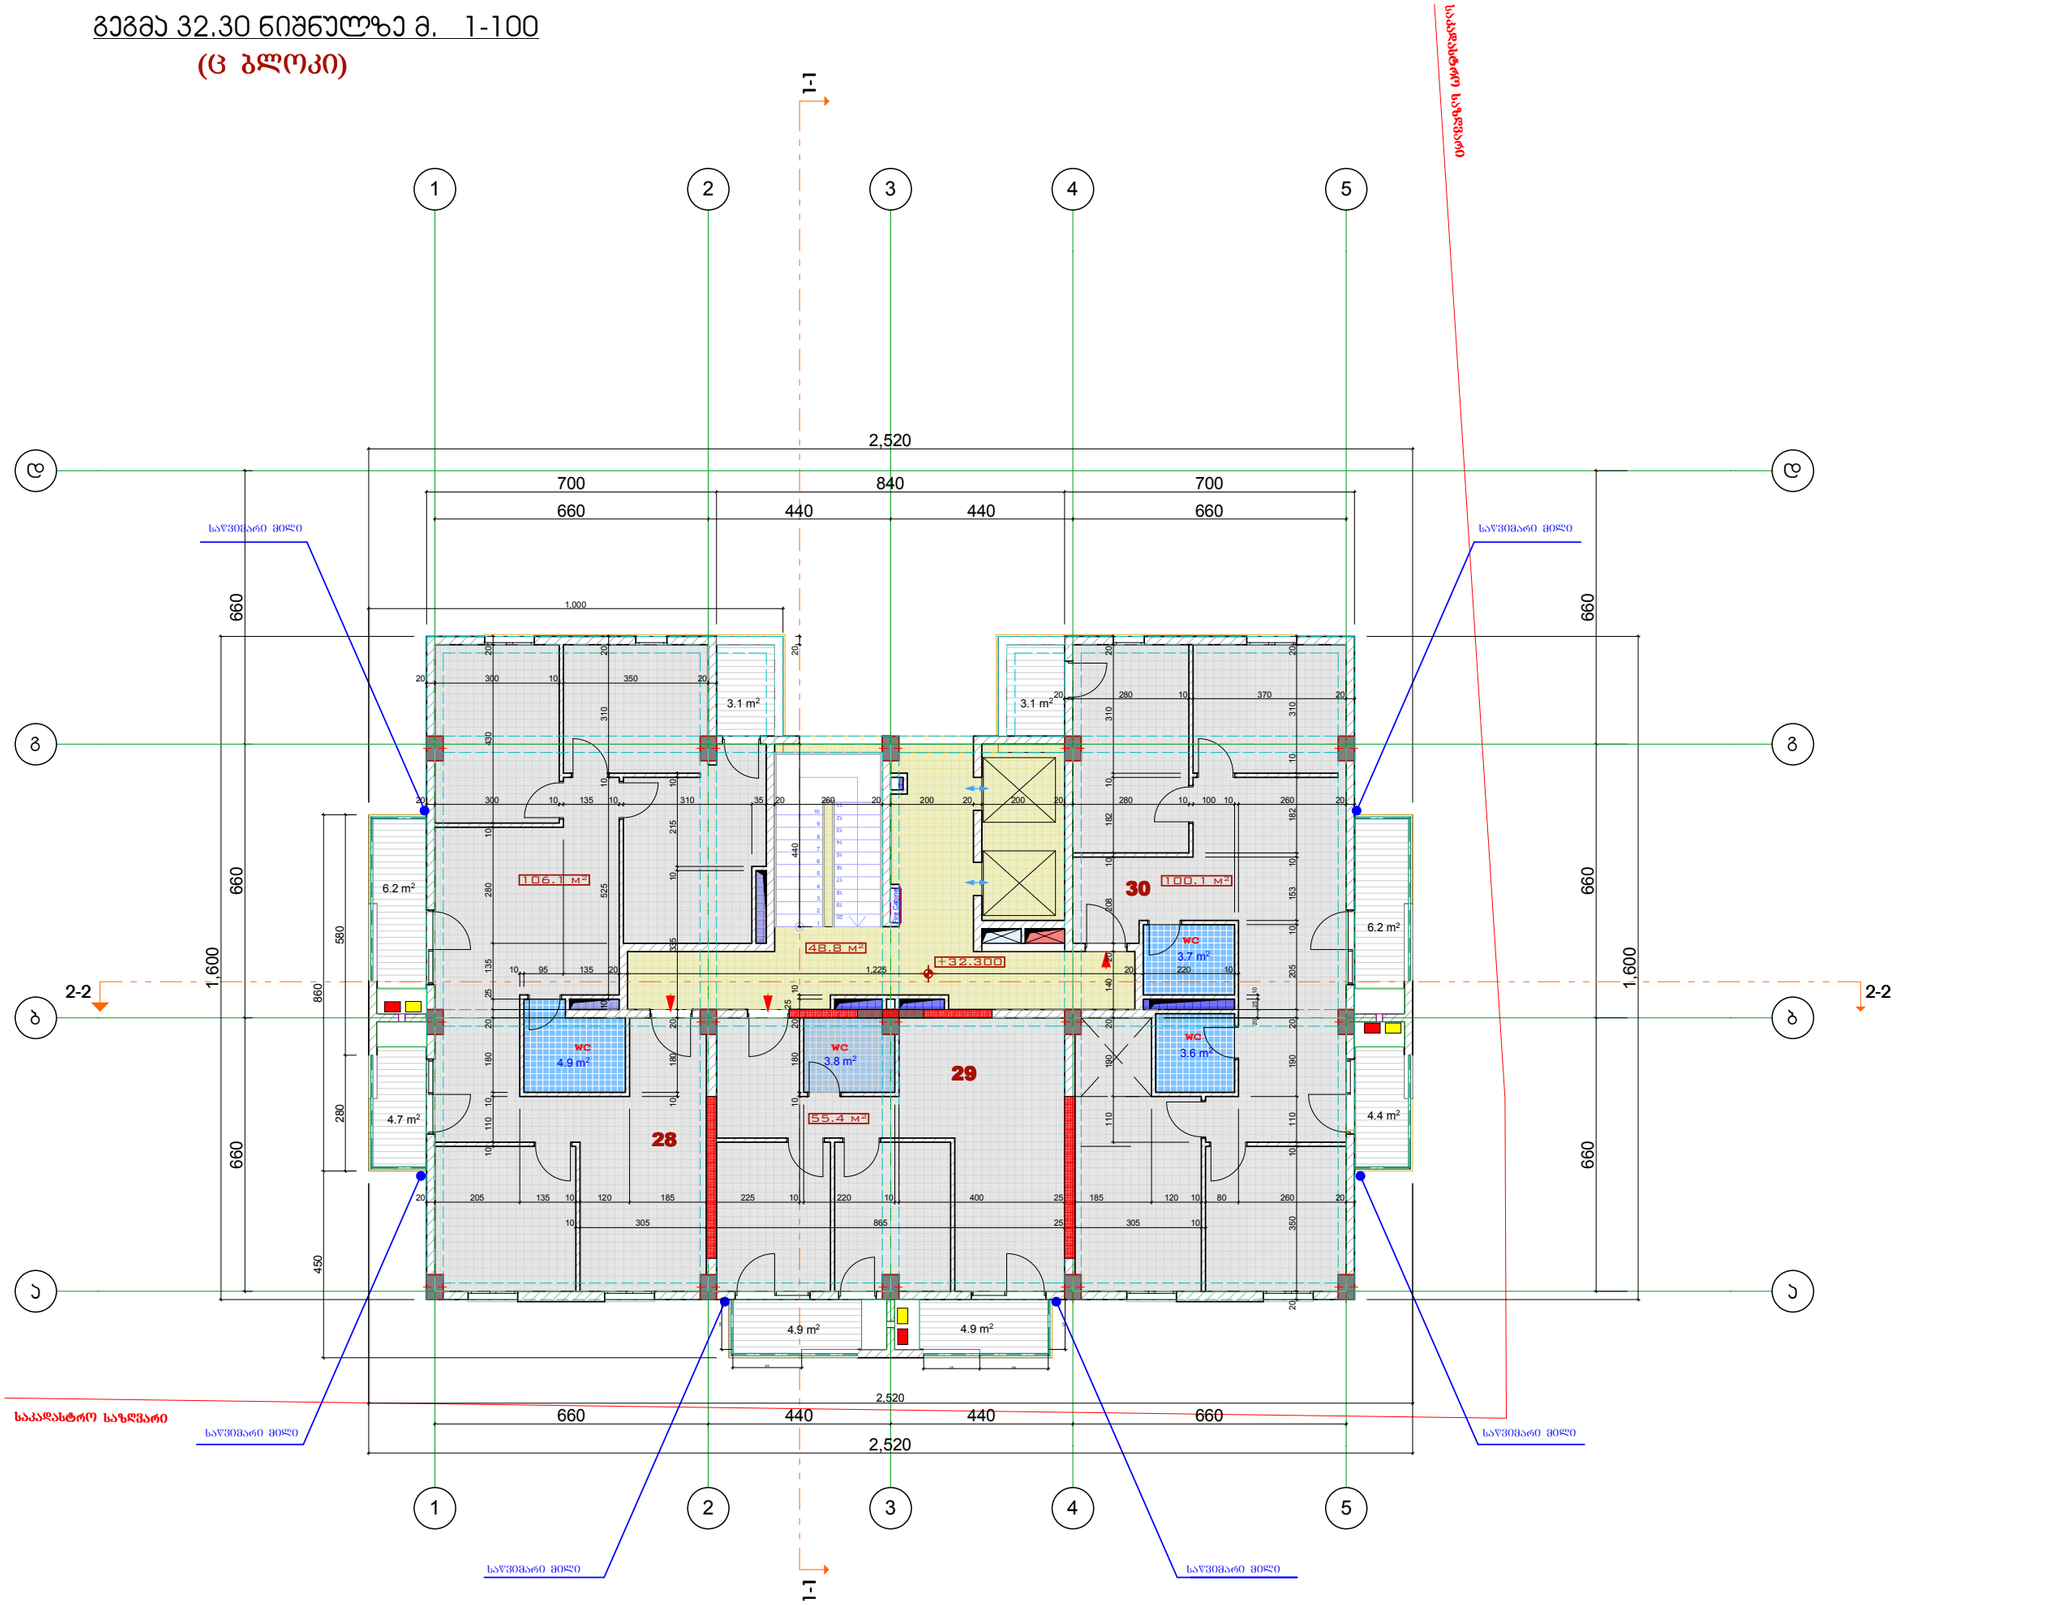

ექსპლიკაცია:

28 ბინის ფართობი -106.1 კვმ
საზოგადო ფართობი -14.0 კვმ

29 ბინის ფართობი -55.4 კვმ
საზოგადო ფართობი -9.8 კვმ

30 ბინის ფართობი -100.1 კვმ
საზოგადო ფართობი -13.8 კვმ

სარდ. ჯამური ფართობები

საცხოვრებელი ფართობი -261.6 კვმ

სადარბაზოს ფართობი -48.8 კვმ

საზოგადო ფართობი -37.6 კვმ

პირობითი აღნიშვნები

საკადასტრო საზღვარი

2/ +0.00=413.45

შენიშვნები:

1/ ზომები მოცემულია მეტრებში

გათბობა

კონდენციორება

პროექტის სახელწოდება

ქ.ბილისი მოსკოვის გამზირი ქ.№24ა (ნაკ3.01.19.34.002.136) შპს "მოსკოვის პროსპექტი"-ს კუთვ. ტერიტ. მრავალბინიანი საცხ. სახლის (ც-ბლოკის) კორექტირებული პროექტი

(ც - ბლოკი)

თანამდებობა	გვარი	ხელმოწერა
დირექტორი	გ. დათებაშვილი	
მთ. არქიტ.	თ. დათებაშვილი	
არქიტექტორი	ჯ.როყვა	
შეასრულა		
შეამოწმა		

მისამართი

"JD. studio"

მასშტაბი	1:150	გეგმა +0.00 ნიშნულზე
თარიღი	2016	

სტადია	ფურცელი	ფურცლები
მ.პ		

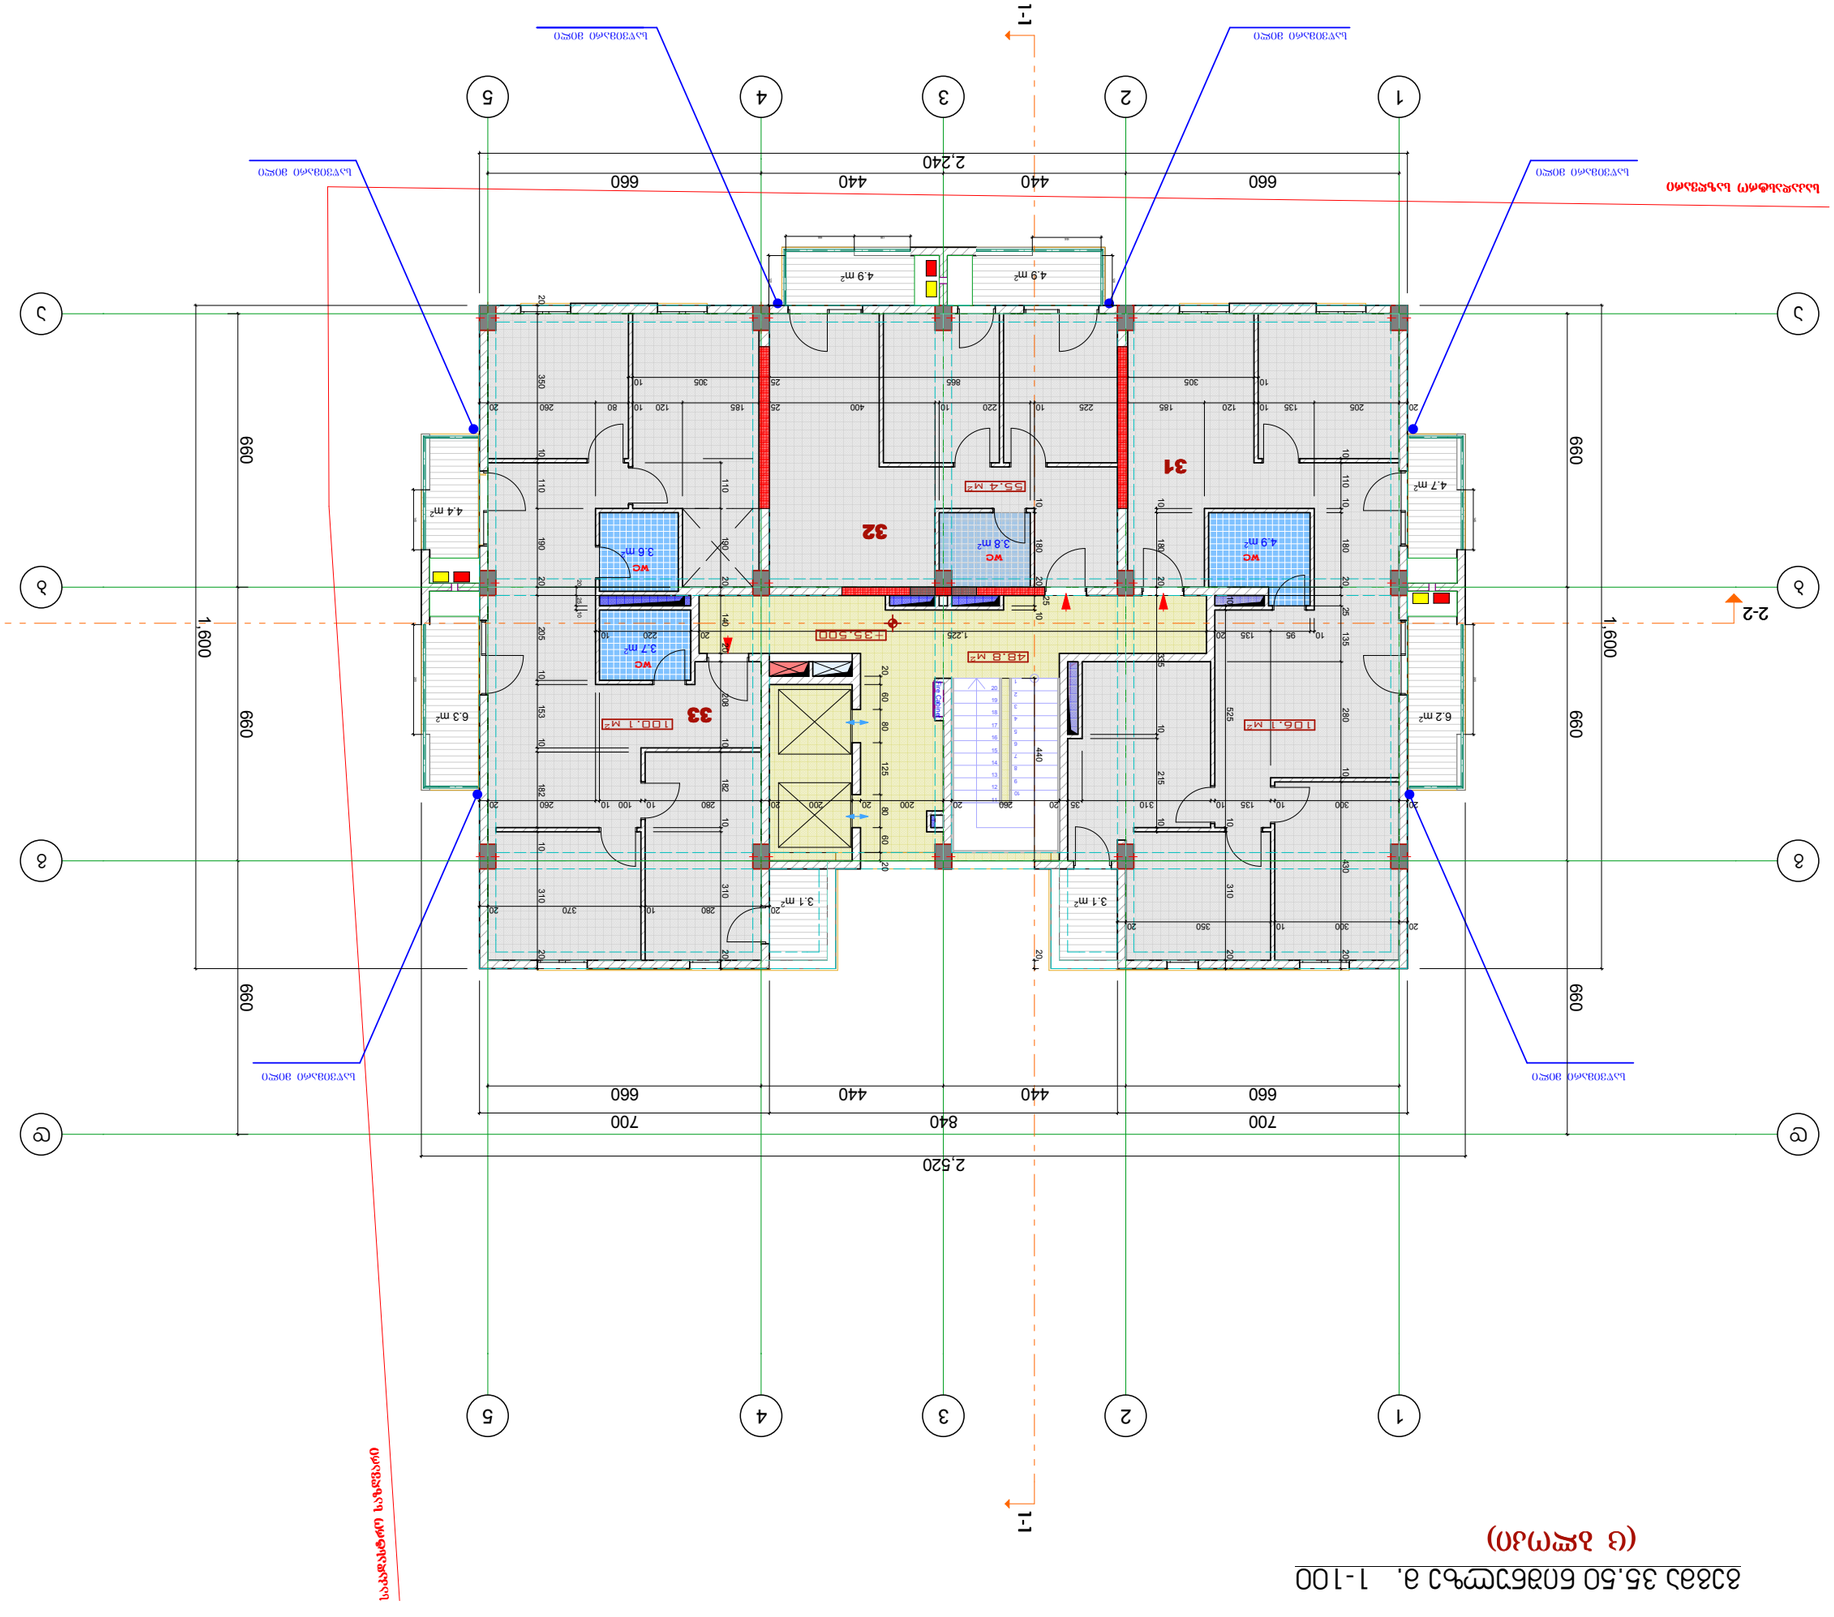








"JD. studio"

ობიექტის მისამართი	1:150
	2016
ნახაზის დასახელება	ფურცლის N
	3.3

გეგმა 38.70 ნიშნულზე მ. 1-100

(ც ბლოკი)

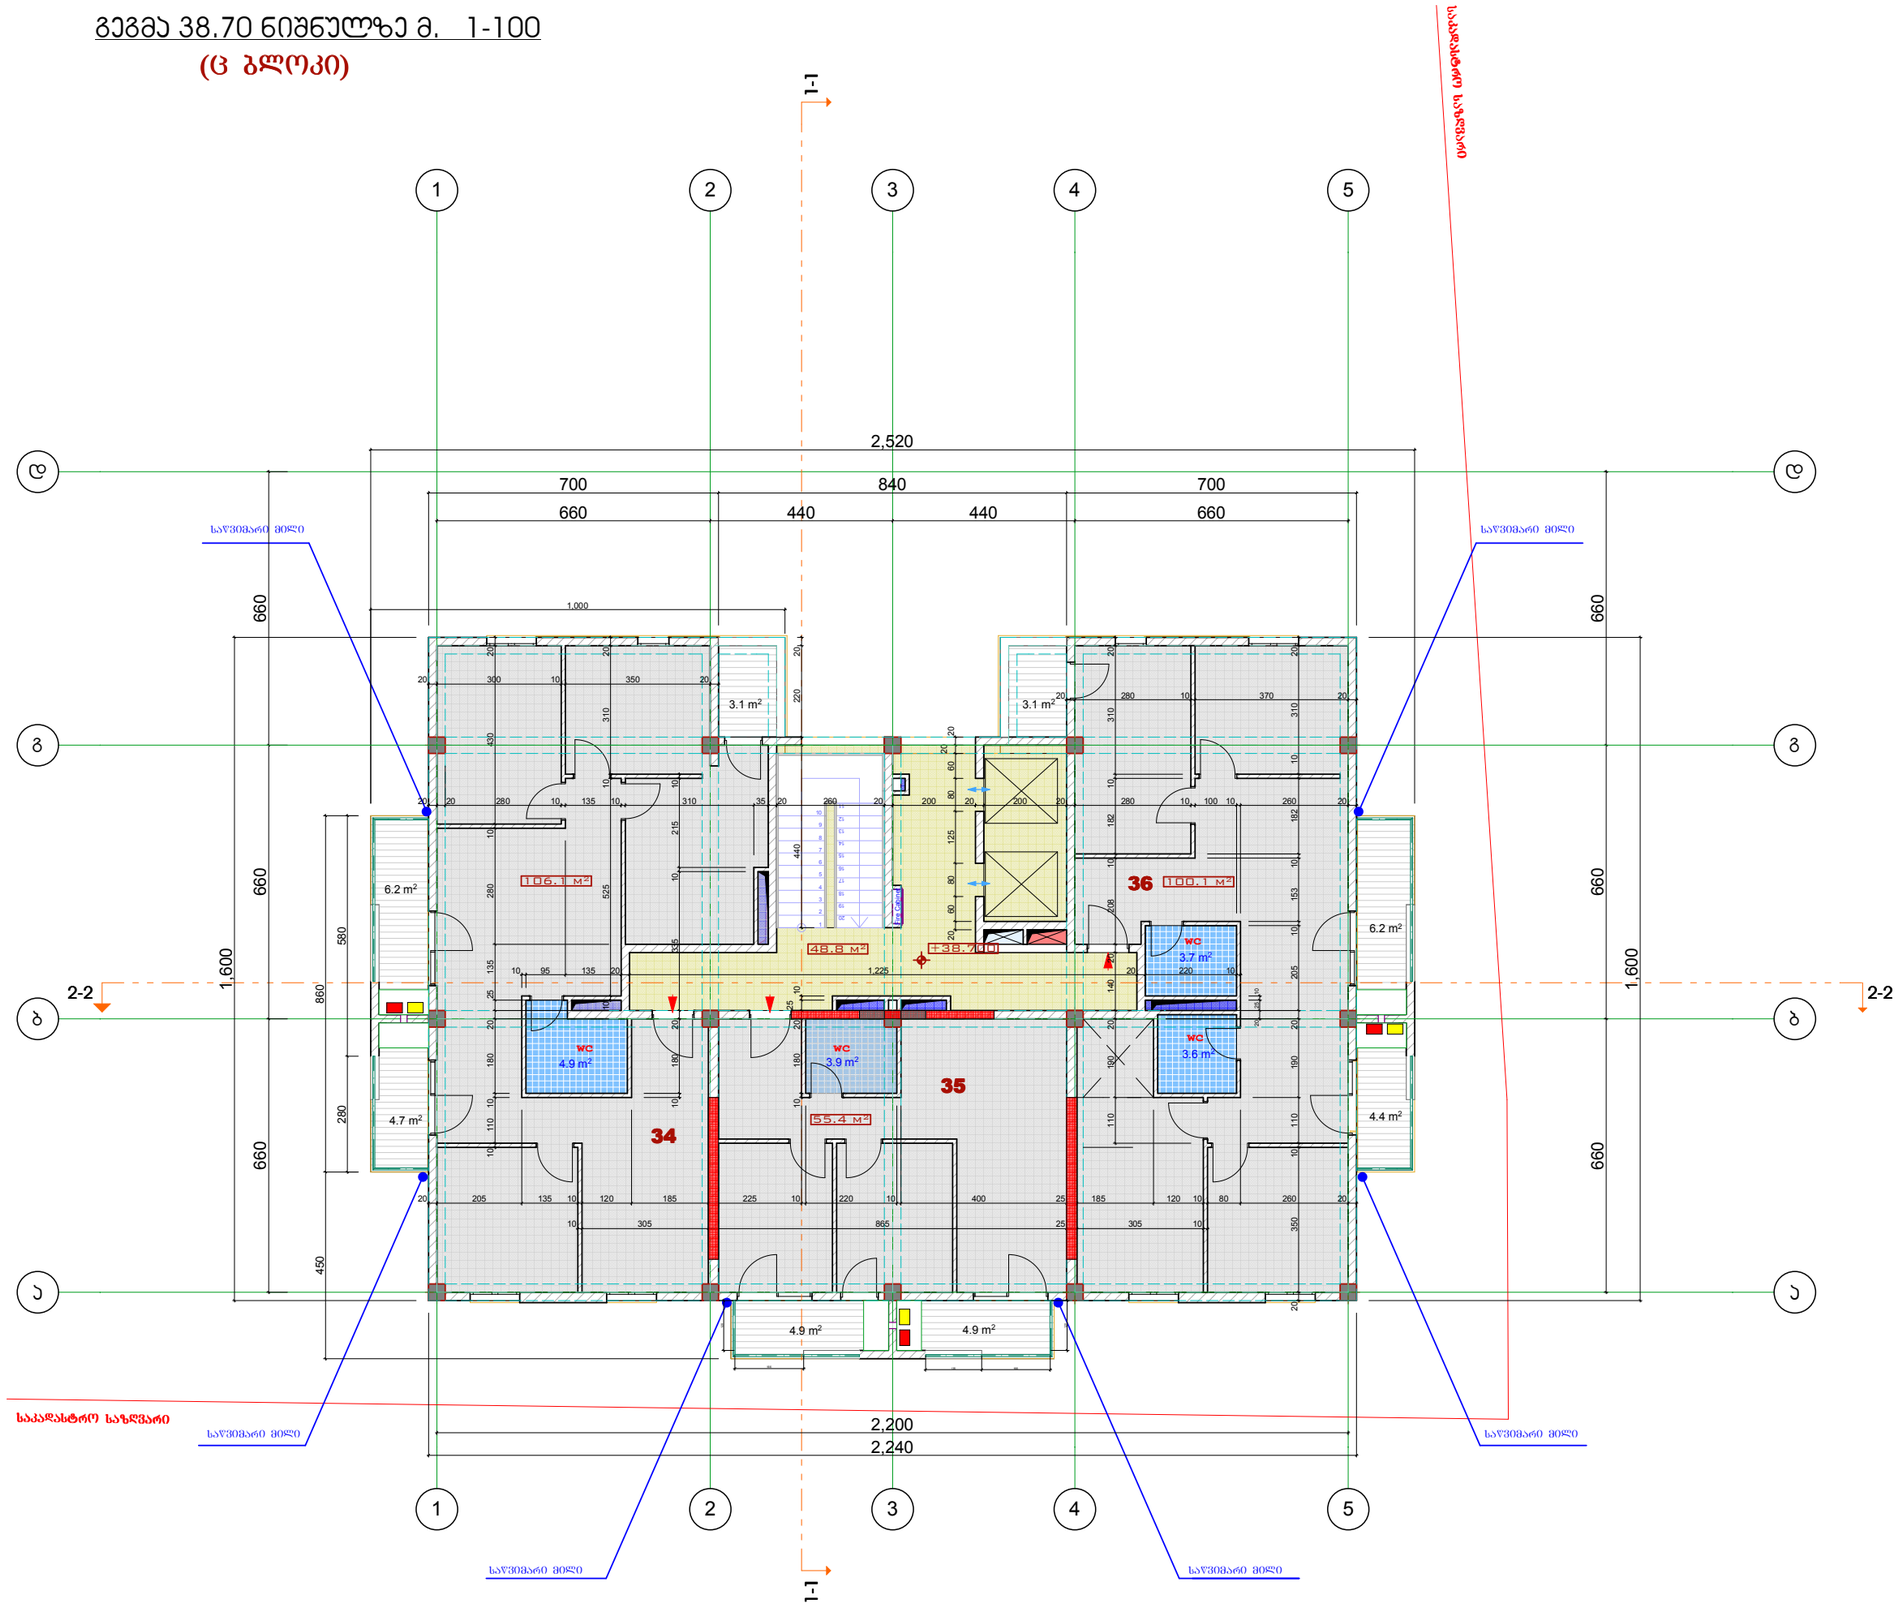

ექსპლიკაცია:

34	ბინის ფართობი -106.1 კვმ	
	საზაფხულო ფართობი -14.0 კვმ	
35	ბინის ფართობი -55.4 კვმ	
	საზაფხულო ფართობი -9.8 კვმ	
36	ბინის ფართობი -100.1 კვმ	
	საზაფხულო ფართობი -13.8 კვმ	

სართ. ჯამური ფართობები

საცხოვრებელი ფართობი -261.6 კვმ

საერთო ფართობი -48.8 კვმ

საზაფხულო ფართობი -37.6 კვმ

პირობითი აღნიშვნები

საკადასტრო საზღვარი

2/ +0.00=413.45

შენიშვნები:

1/ ზომები მოცემულია მეტრებში

გათბობა

კონდენციორება

პროექტის სახელწოდება

ქ.ბილისი მოსკოვის გამზირი ქ.№24ა (ნაკ3.01.19.34.002.136) შპს "მოსკოვის პროსპექტი"-ს კუთვ. ტერიტ. მრავალბინიანი საცხ. სახლის (ც-ბლოკის) კორექტირებული პროექტი

(ც - ბლოკი)

თანამდებობა	გვარი	ხელმოწერა
დირექტორი	გ. დათებაშვილი	
მთ. არქიტ.	თ. დათებაშვილი	
არქიტექტორი	ს.როყვა	
შესრულა		
შეამოწმა		

მისამართი

"JD. studio"

მასშტაბი	1:150	გეგმა +0.00 ნიშნულზე
თარიღი	2016	

სტადია	ფურცელი	ფურცლები
მ.პ		

ფორმატი	დაჯგუფთა №	ფაილის სახელი
A-3		

გეგმა 41.90 ნიშნულზე მ. 1-100

(ც ბლოკი)

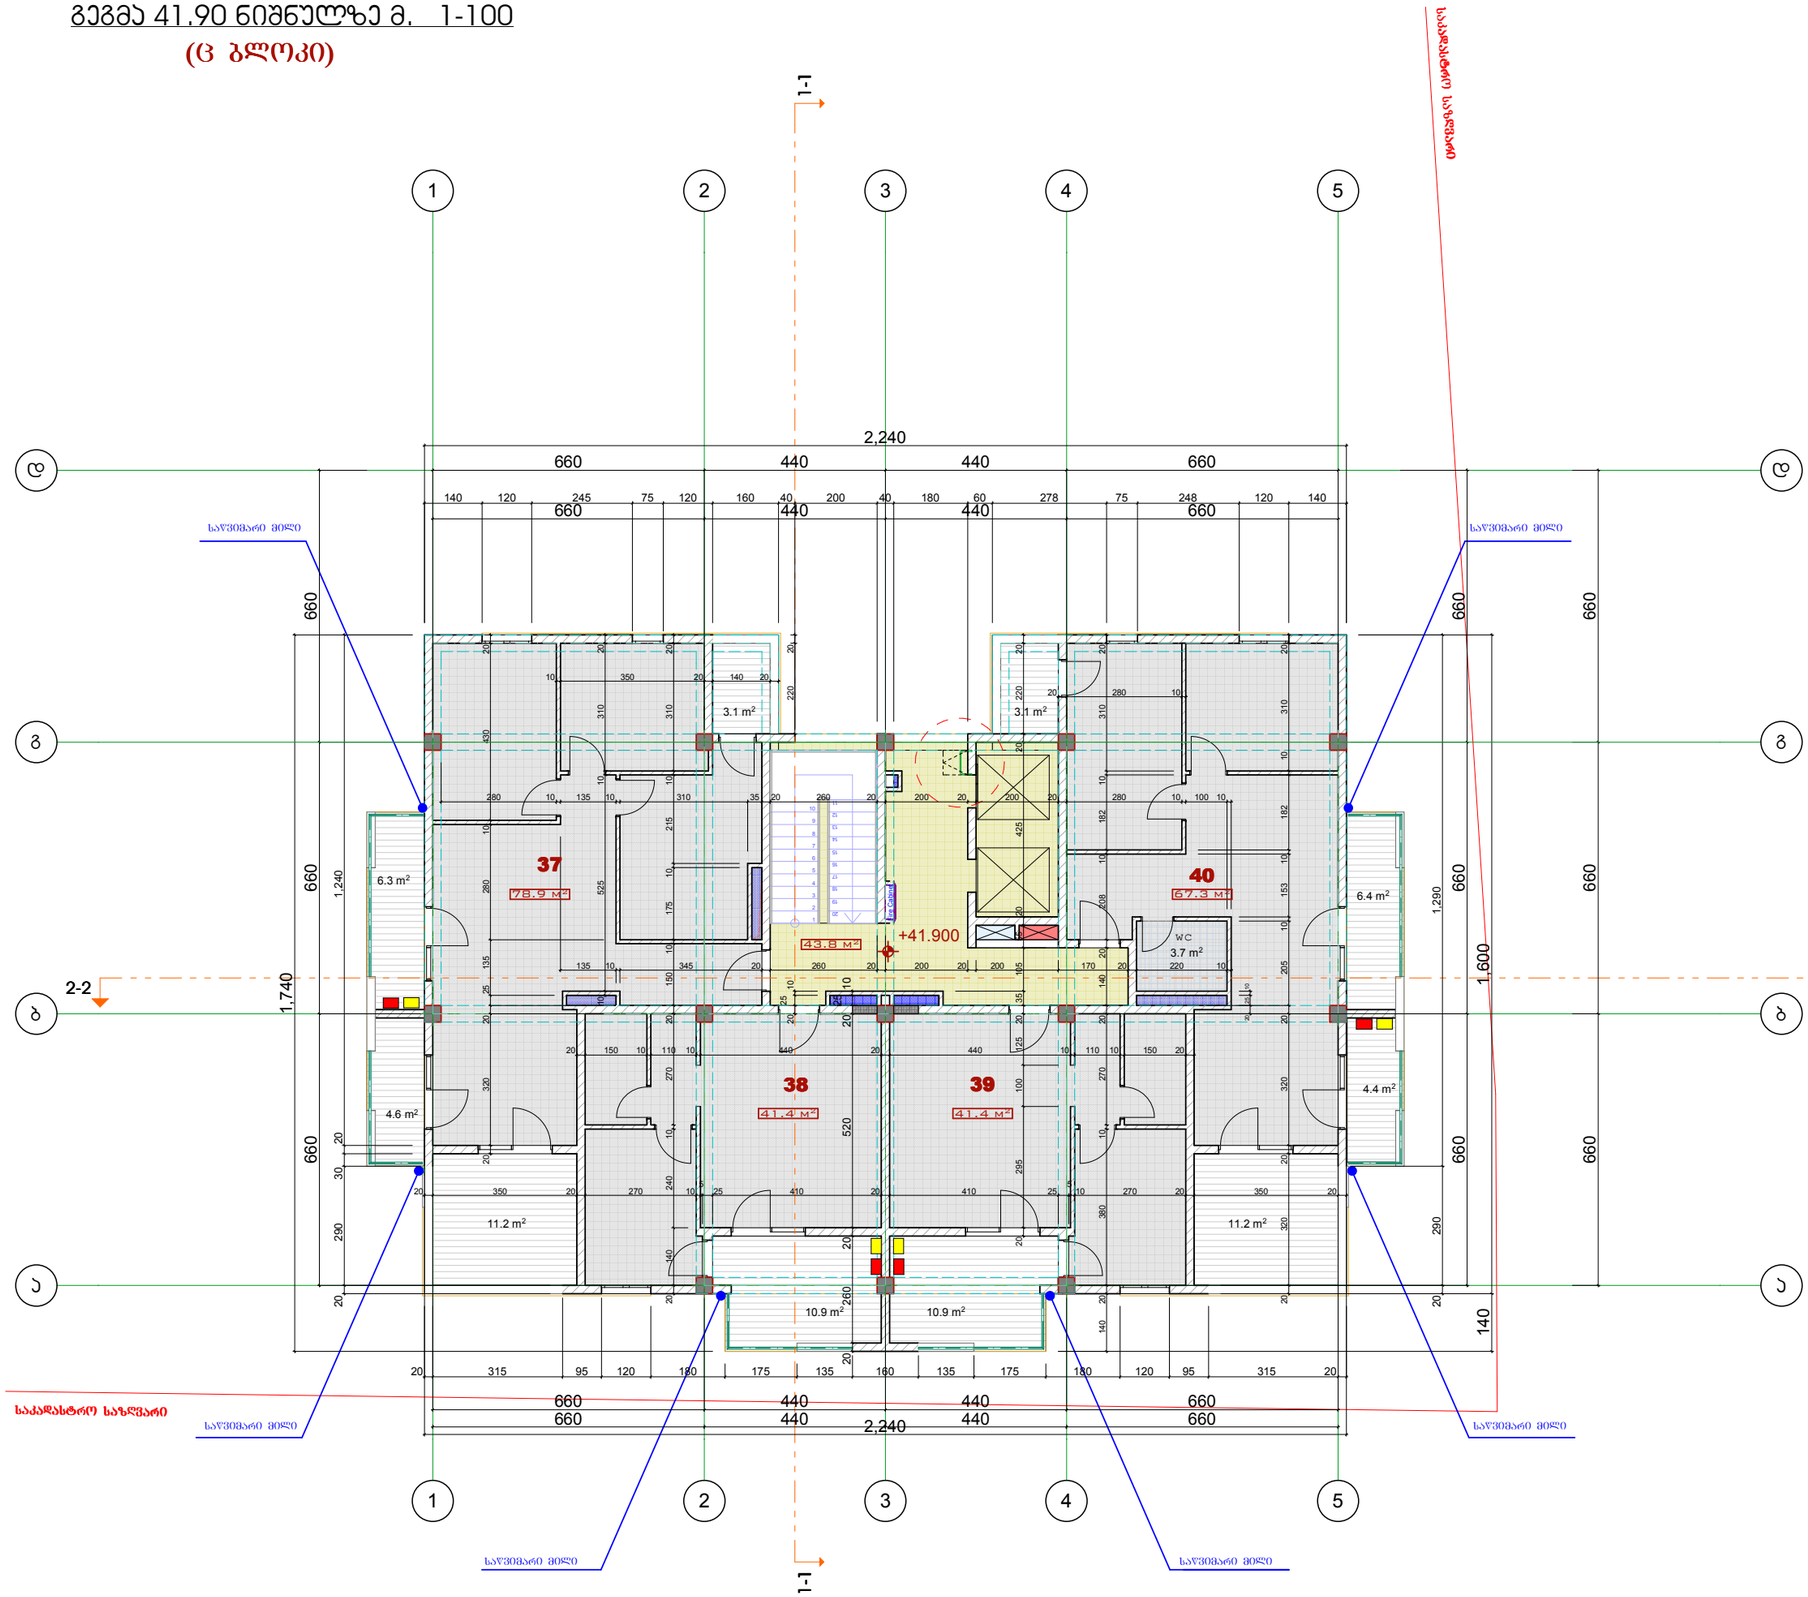

ფორმატი	დაკვეთა №	ფაილის სახელი
A-3		

ექსპლიკაცია:

37 ბინის ფართობი -78.9 კვმ
საზაფხულო ფართობი -25.2 კვმ

38 ბინის ფართობი -41.4 კვმ
საზაფხულო ფართობი -10.9 კვმ

39 ბინის ფართობი -41.4 კვმ
საზაფხულო ფართობი -10.9 კვმ

40 ბინის ფართობი -67.3 კვმ
საზაფხულო ფართობი -25.1 კვმ

სართ. ჯამური ფართობები
საცხოვრებელი ფართობი -229.0 კვმ
საზაფხულო ფართობი -72.1 კვმ
სადარბაზოს ფართობი -43.8 კვმ

პირობითი აღნიშვნები

საკადასტრო საზღვარი

2/ +0.00=413.45

შენიშვნები:

1/ ზომები მოცემულია მეტრებში

გათბობა

კონდენციორება

პროექტის სახელწოდება

ქ.ბილისი მოსკოვის გამზირი ქ.№24ა (ნაკ.01.19.34.002.136) შპს "მოსკოვის პროსპექტი"-ს კუთვ. ტერიტ. მრავალბინიანი საცხ. სახლის (ც-ბლოკის) კორექტირებული პროექტი

(ც - ბლოკი)

თანამდებობა	გვარი	ხელმოწერა
დირექტორი	გ. დათებაშვილი	
მთ. არქიტ.	თ. დათებაშვილი	
არქიტექტორი	ს.როყვა	
შესრულა		
შეამოწმა		

მისამართი

"JD. studio"

მასშტაბი	1:150	გეგმა +0.00 ნიშნულზე
თარიღი	2016	

სტადია	ფურცელი	ფურცლები
მ.პ		

ლიფტის სამანქანოს გეგმა +45.100 ნიშნ.-ზე მ. 1 : 150

(ც ბლოკი)

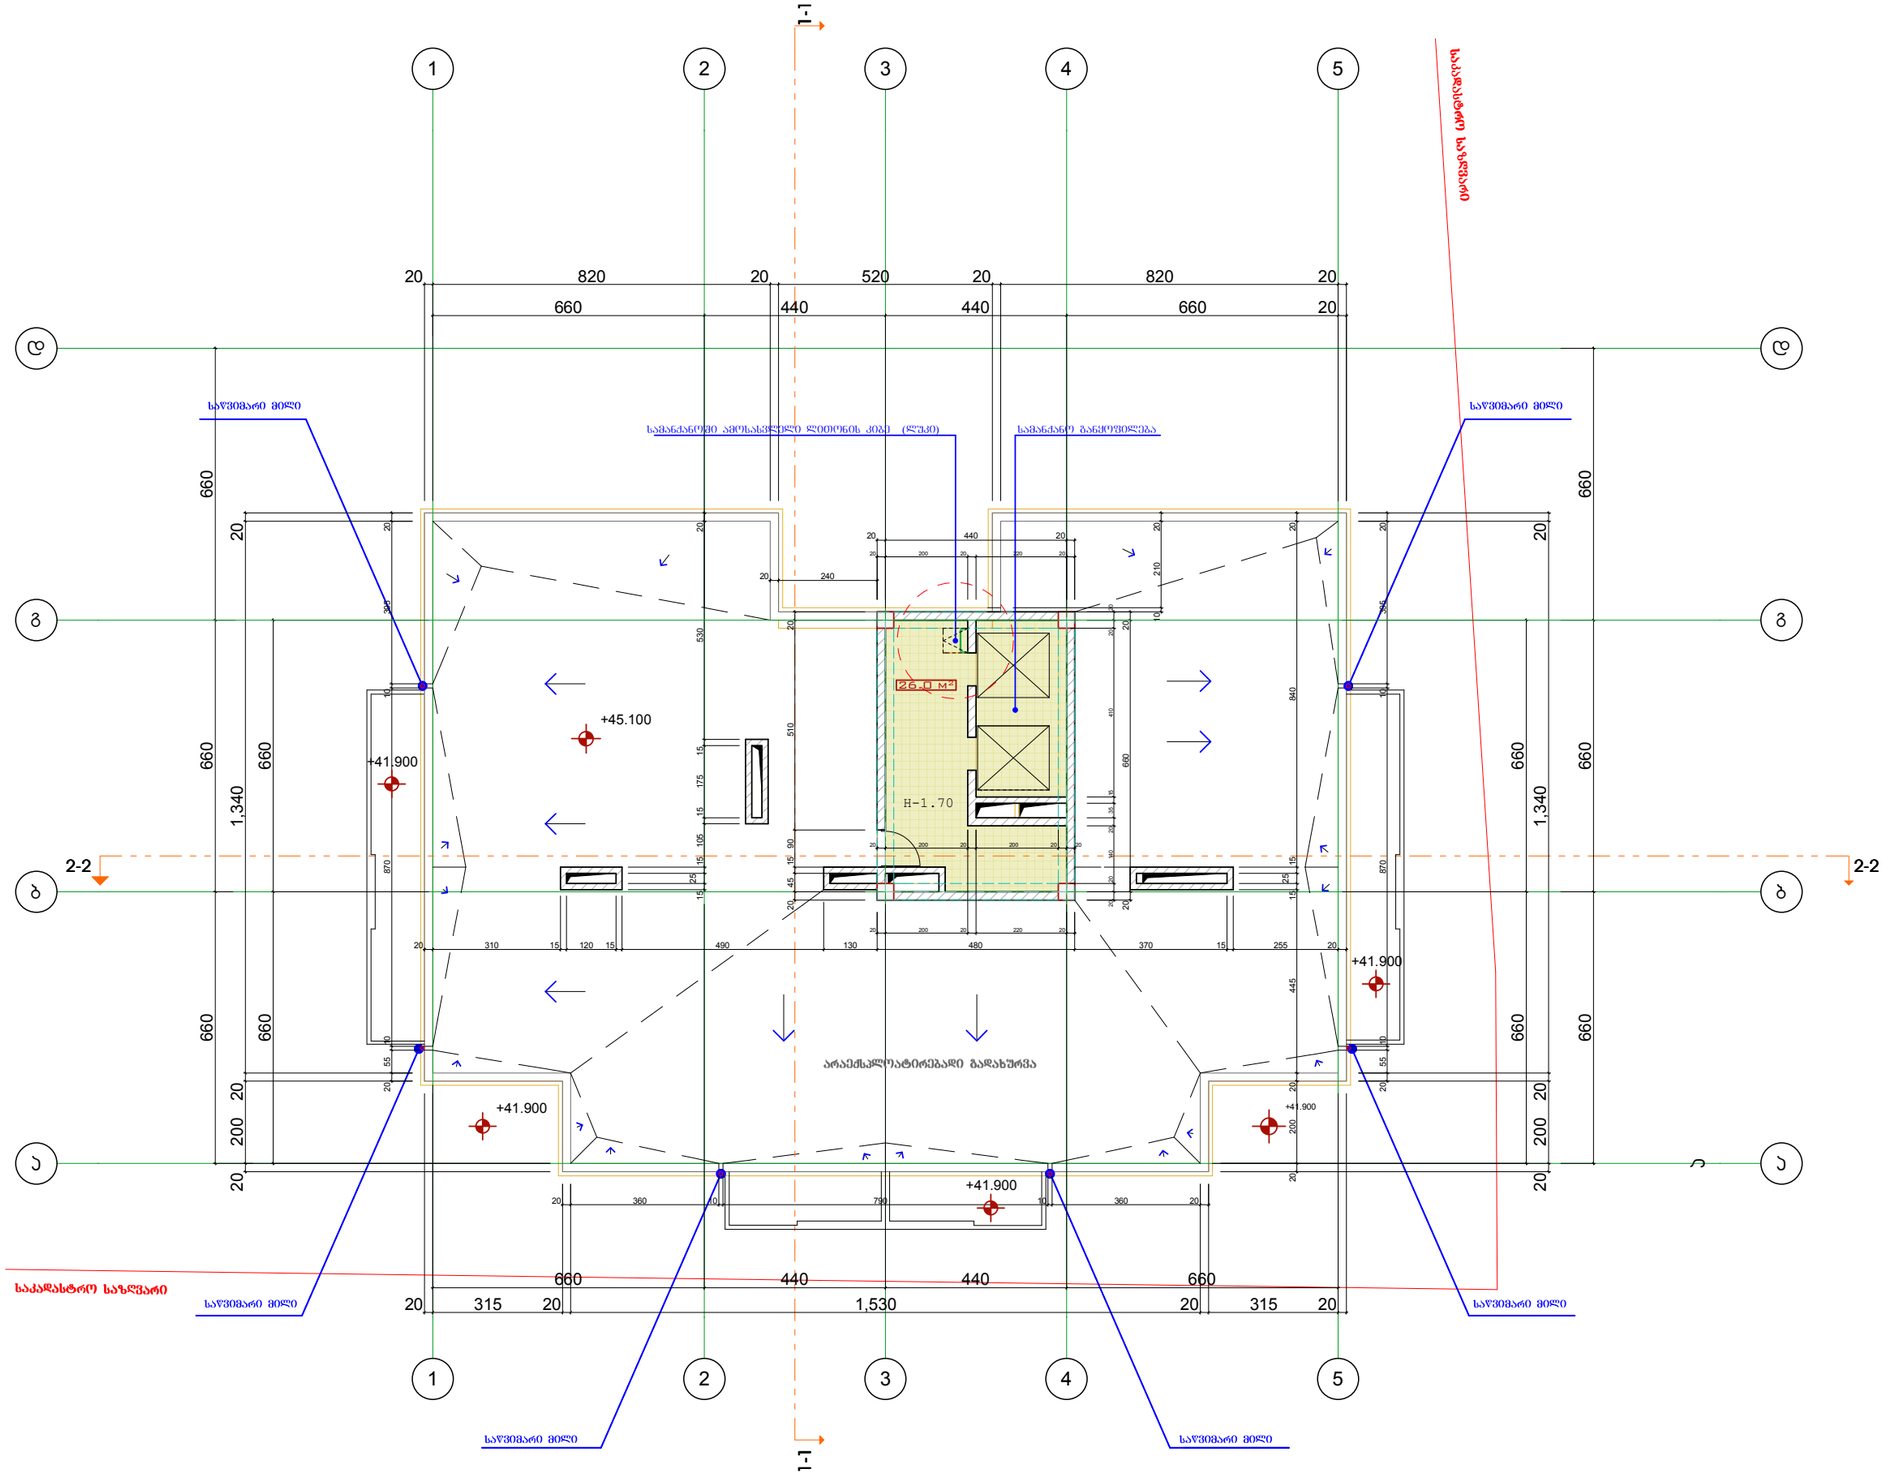

ფორმატი	დაყვეთა №	ფაილის სახელი
A-3		

ექსპლიკაცია:

საძარგაზოს ფართობი -26.0 კვმ

პირობითი აღნიშვნები

საკადასტრო საზღვარი

2/ +0.00=413.45

შენიშვნები:

1/ ზომები მოცემულია მეტრებში

პროექტის სახელწოდება

ქ.ბილისი მოსკოვის გამზირი ქ.№24ა (ნაკ.01.19.34.002.136) შპს "მოსკოვის პროსპექტი"-ს კუთვ. ტერიტ. მრავალბინიანი საცხ. სახლის (ც-ბლოკის) კორექტირებული პროექტი

(ც - ბლოკი)

თანამდებობა	გვარი	ხელმოწერა
დირექტორი	გ. დათებაშვილი	
მთ. არქიტ.	თ. დათებაშვილი	
არქიტექტორი	ს.როყვა	
შესრულა		
შეამოწმა		

მისამართი

"JD. studio"

მასშტაბი	1:150	გეგმა +0.00 ნიშნულზე
თარიღი	2016	

სტადია	ფურცელი	ფურცლები

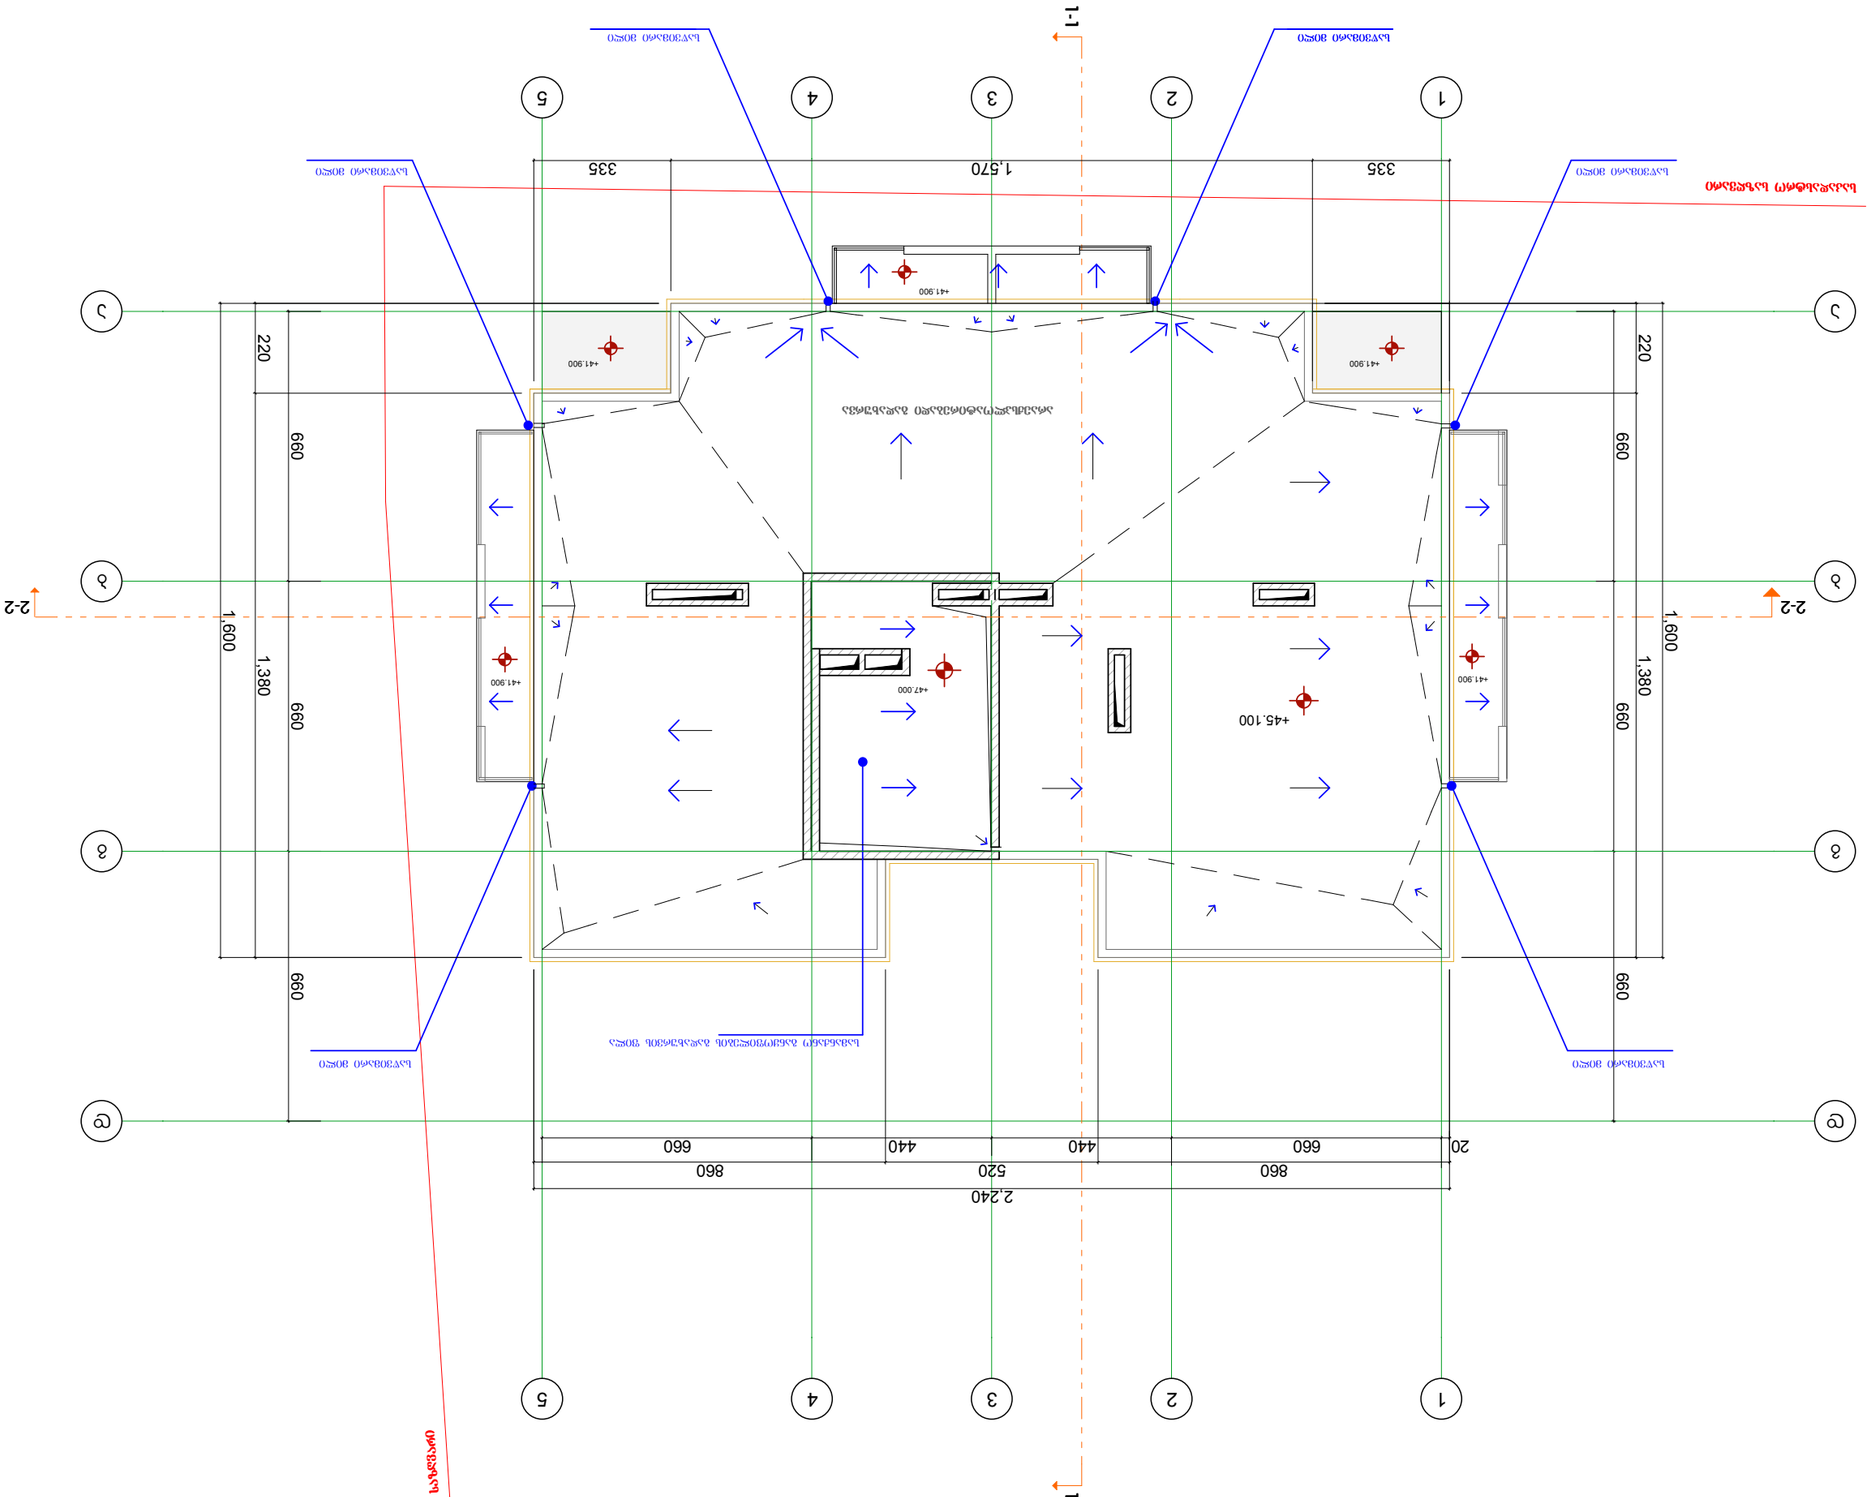
1-1
2-2
1
2
3
4
5
1,600
1,380
220
660
335
1,570
2,240
860
520
440
660
20
+41.900
+45.100
+47.000
ხანძარსაწინააღმდეგო ავზაკნების მოწყობა