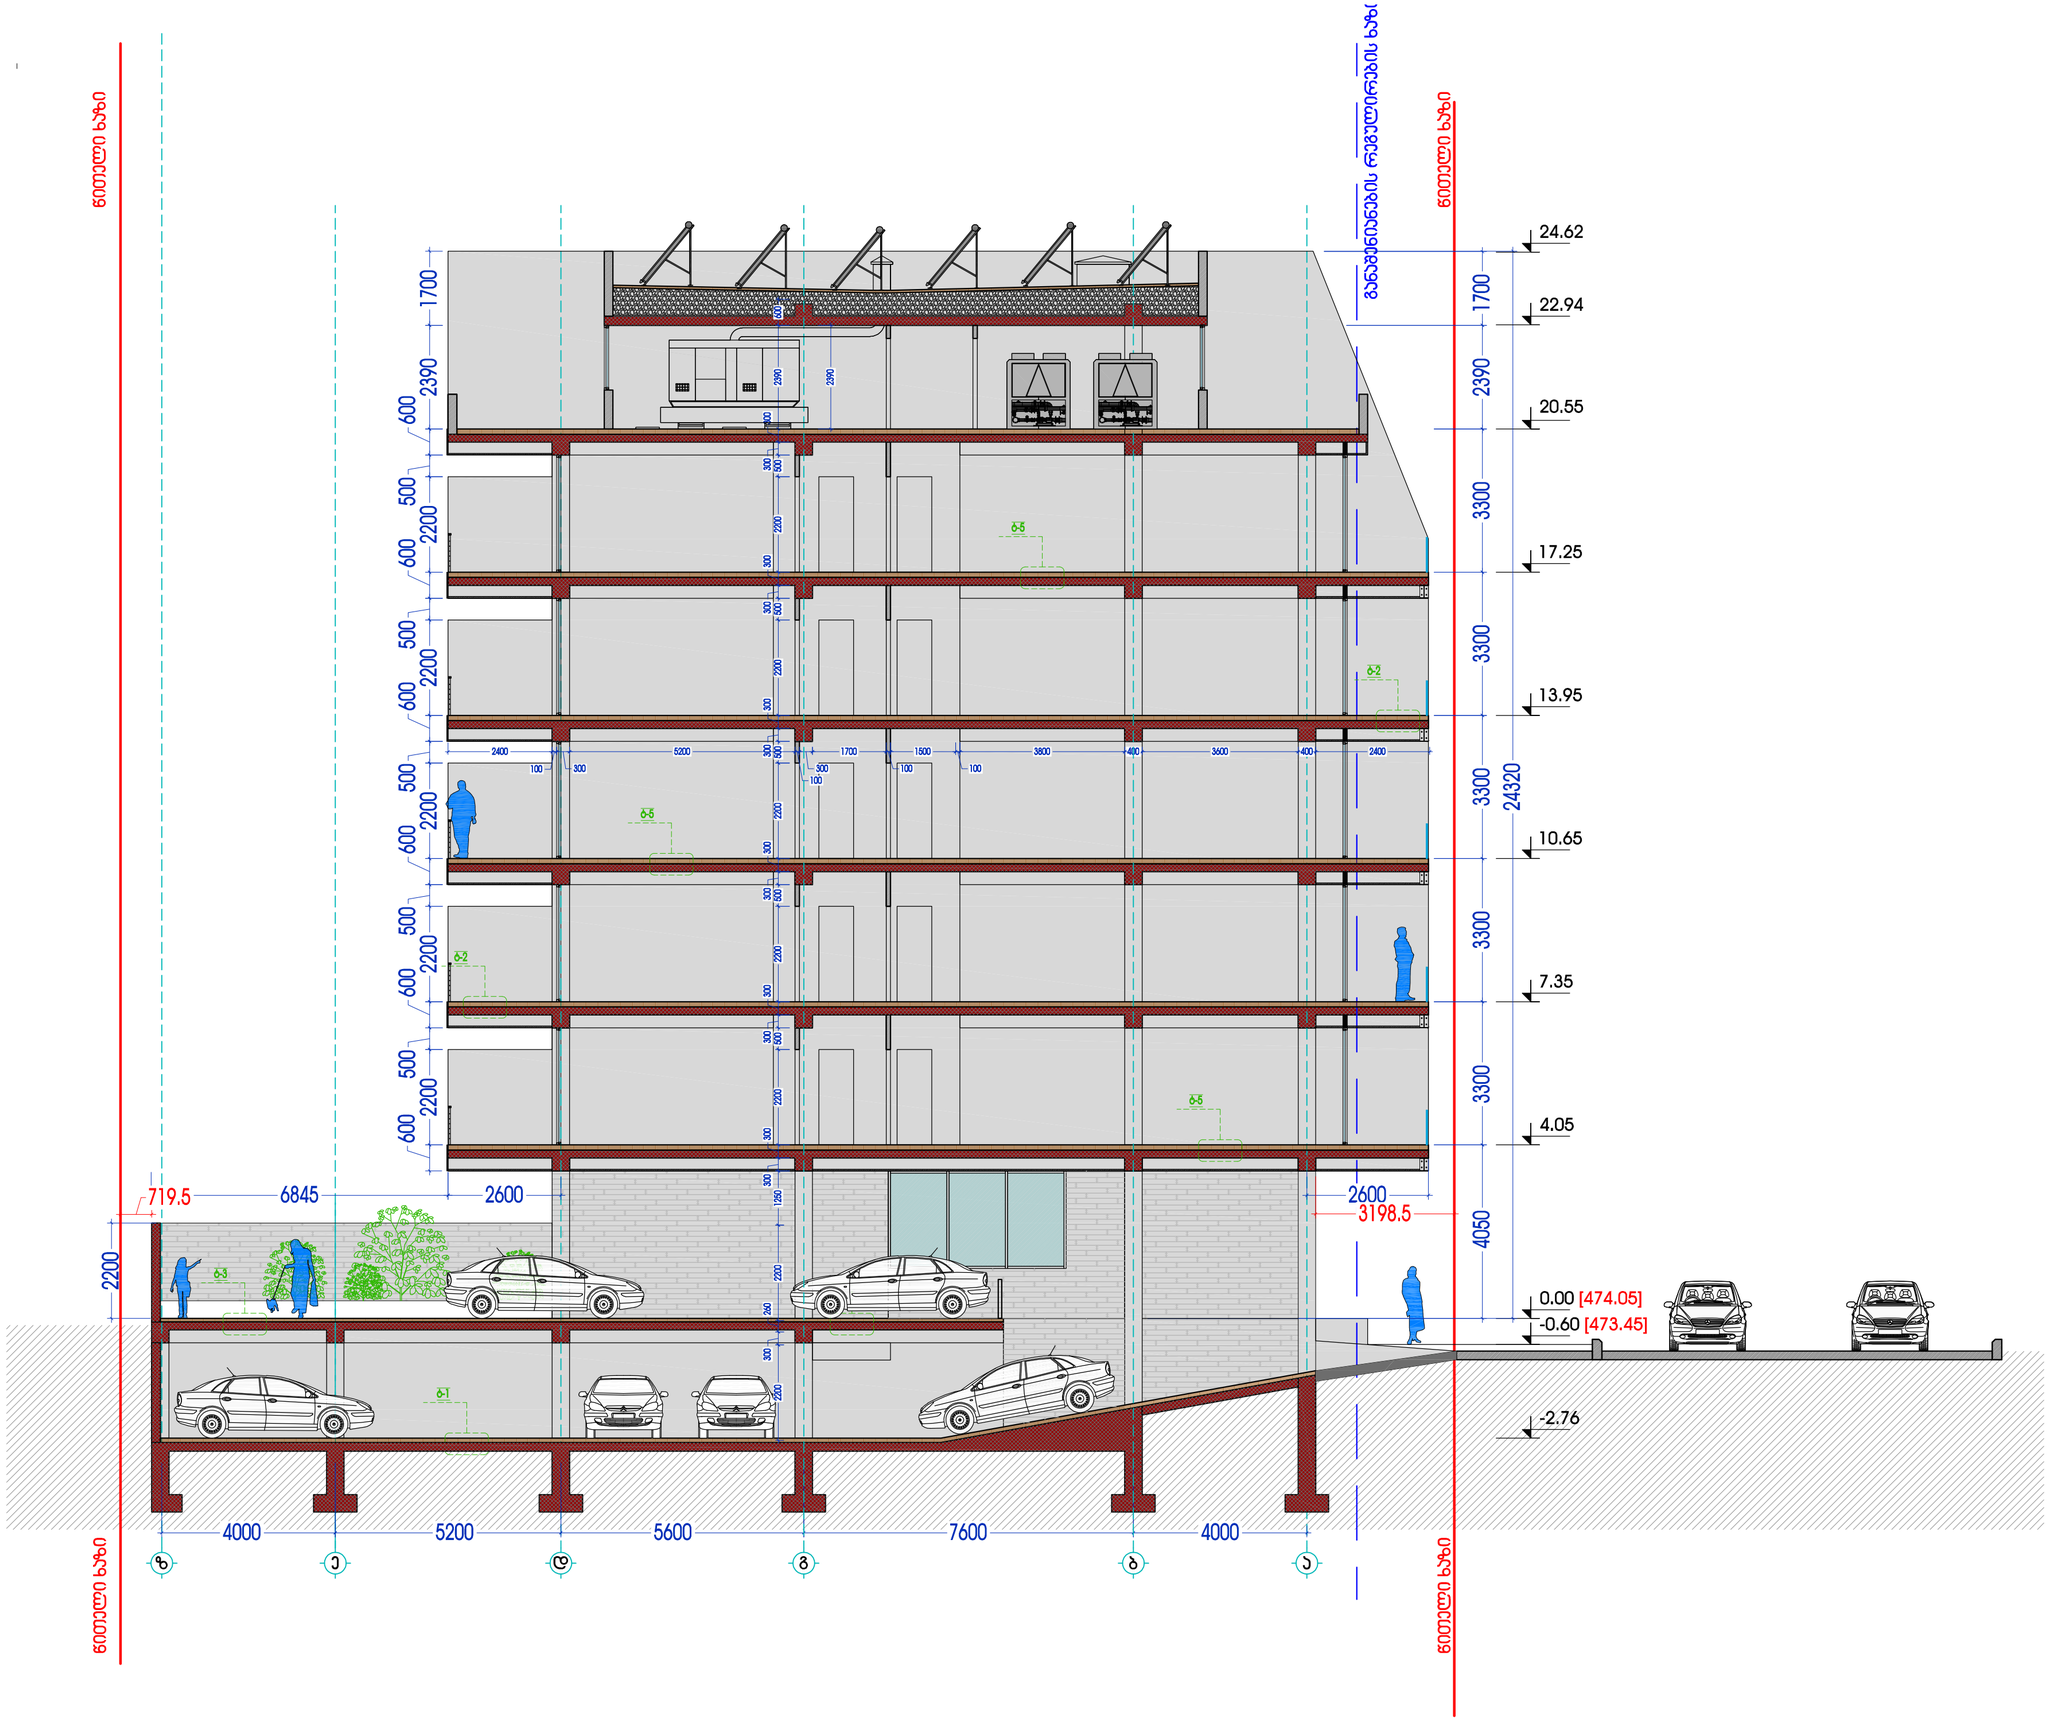


ბინის ნომერი:

ქარხნულად აკეთებს:

102 - სათავსის ნომერი
44.7 მ² - სათავსის ფართი
ბ-1 - იატაკის ტიპი
- კარ-ფანჯრების და ვიტრაჟების ტიპები
- კედლების ტიპები
0.00 - ფართის ნიშნული
1 - ღერძის მაჩვენებელი
1 - ჭრილის მაჩვენებელი
- რკინა ბეტონის კედელი
- ბლოკის კედელი

იატაკის ტიპები:

ბ-1 - ბეტონის იატაკი
ბ-2 - ყინვაგამძლე კერამოგრანიტი 600X600
ბ-3 - სათამაშო მოედნის საფარი
ბ-4 - კერამოგრანიტი 600X600
ბ-5 - ხის იატაკი
ბ-6 - კერამოგრანიტი 300X300
ბ-7 - სახერხის გამწვანება

დამკვეთი:
ა(ხ)ანაგრობა "ონიაშვილის 26"

მისამართი:
ქ. თბილისი ო.ონიაშვილის ქუჩა №26

ობიექტი:
მრავალბინიანი საცხოვრებელი სახლი

სტადია:
მუშა პროექტი

ფურცლის დასახელება:
ჭრილი "1-1"

მასშტაბი: 1:100
ფორმატი: A2

| თანამდებობა | სახელი,გვარი | ხელმოწერა |
|---|---|---|
| პრ.ხელმძღვან. | თ. ვაშაყმაძე | |
| პრ. მთ. არქიტექტ. | თ. ვაშაყმაძე | |
| არქიტექტორი | ბ. მესხიშვილი | |
| შემსრულე | ბ. მესხიშვილი | |

| თარიღი | ფურცლის № | ფურც. რაოდ. |
|---|---|---|
| 18/07/2015 | A-23 | A-31 |

109° architect
Tengiz abuladze q.21

თბილისი, ზაქარიაძის 6 21
ტელ: 032 20 31 88 / 25 10 04

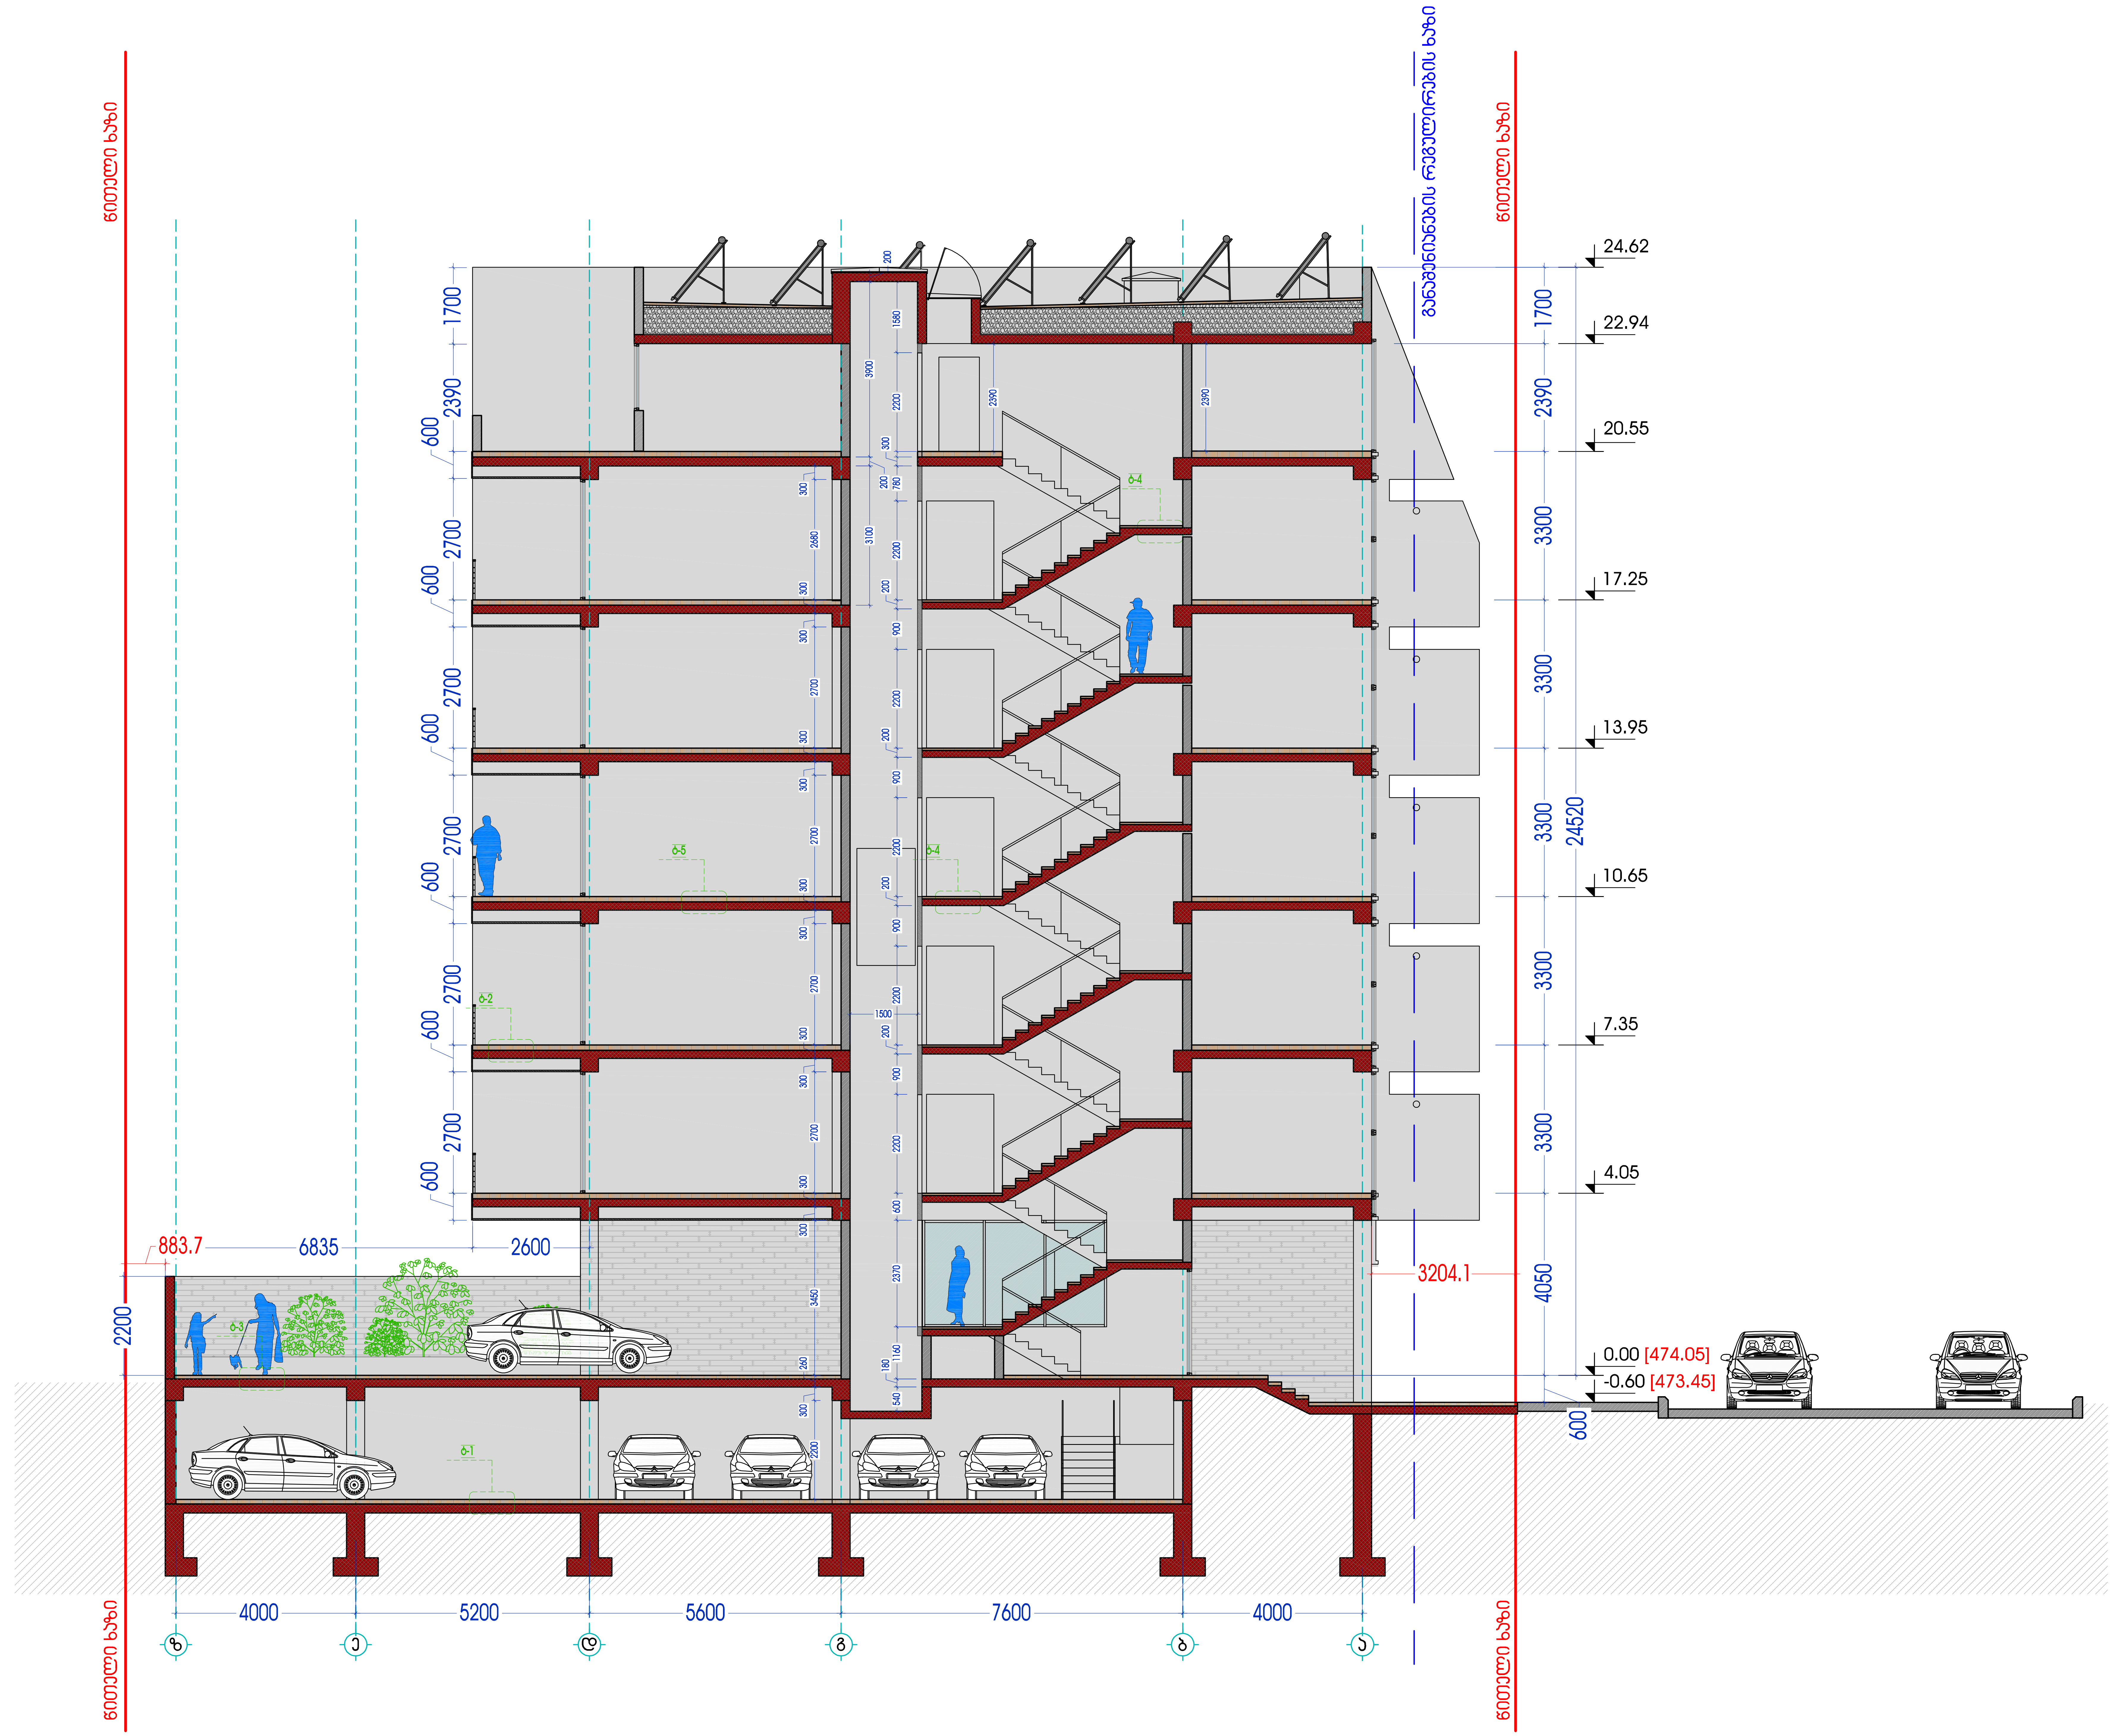


შენიშვნა:

## პირობითი აღნიშვნები:

- 102 - სათავსის ნომერი
- 44.7 მ² - სათავსის ფართი
- ტ-1 - იატაკის ტიპი
- კარ-ფანჯრების და ვიტრაჟების ტიპები
- კედლების ტიპები
- 0.00 - ფართის ნიშნული
- ღერძის მაჩვენებელი
- ჭრილის მაჩვენებელი
- რკ/ბ კოლონა/კედელი
- ბლოკის კედელი

## იატაკის ტიპები:

- ტ-1 - ბეტონის იატაკი
- ტ-2 - ყინვაგამძლე კერამოგრანიტი 600X600
- ტ-3 - სათამაშო მოედნის საფარი
- ტ-4 - კერამოგრანიტი 600X600
- ტ-5 - ხის იატაკი
- ტ-6 - კერამოგრანიტი 300X300
- ტ-7 - სახურავის გამწვანება

დამკვეთი:
ამხანაგობა "ონიაშვილის 26"

მისამართი:
ქ. თბილისი ო.ონიაშვილის ქუჩა №26

ობიექტი:
მრავალბინიანი საცხოვრებელი სახლი

სტადია:
მუშა პროექტი

ფურცლის დასახელება:
ჭრილი "2-2"

| მასშტაბი: 1:100 | ფურცელი: A2 |
|---|---|

| თანამდებობა | სახელი.გვარი | ხელმოწერა |
|---|---|---|
| პრ.ხელმძღვან. | თ. კვანტალიანი | |
| პრ. მთ. არქიტექ. | თ. კვანტალიანი | |
| არქიტექტორი | ჯ. მაისურაძე | |
| შეასრულა | ჯ. მაისურაძე | |

| თარიღი | ფურცლის № | ფურც. რაოდ. |
|---|---|---|
| 18/07/ 2015 | A-24 | A-31 |

109°
architect
Tengiz abulaZis q.21

თბილისი, აბულაძის ქ. 21
ტ:(995 32) 25 31 88 / 25 19 04

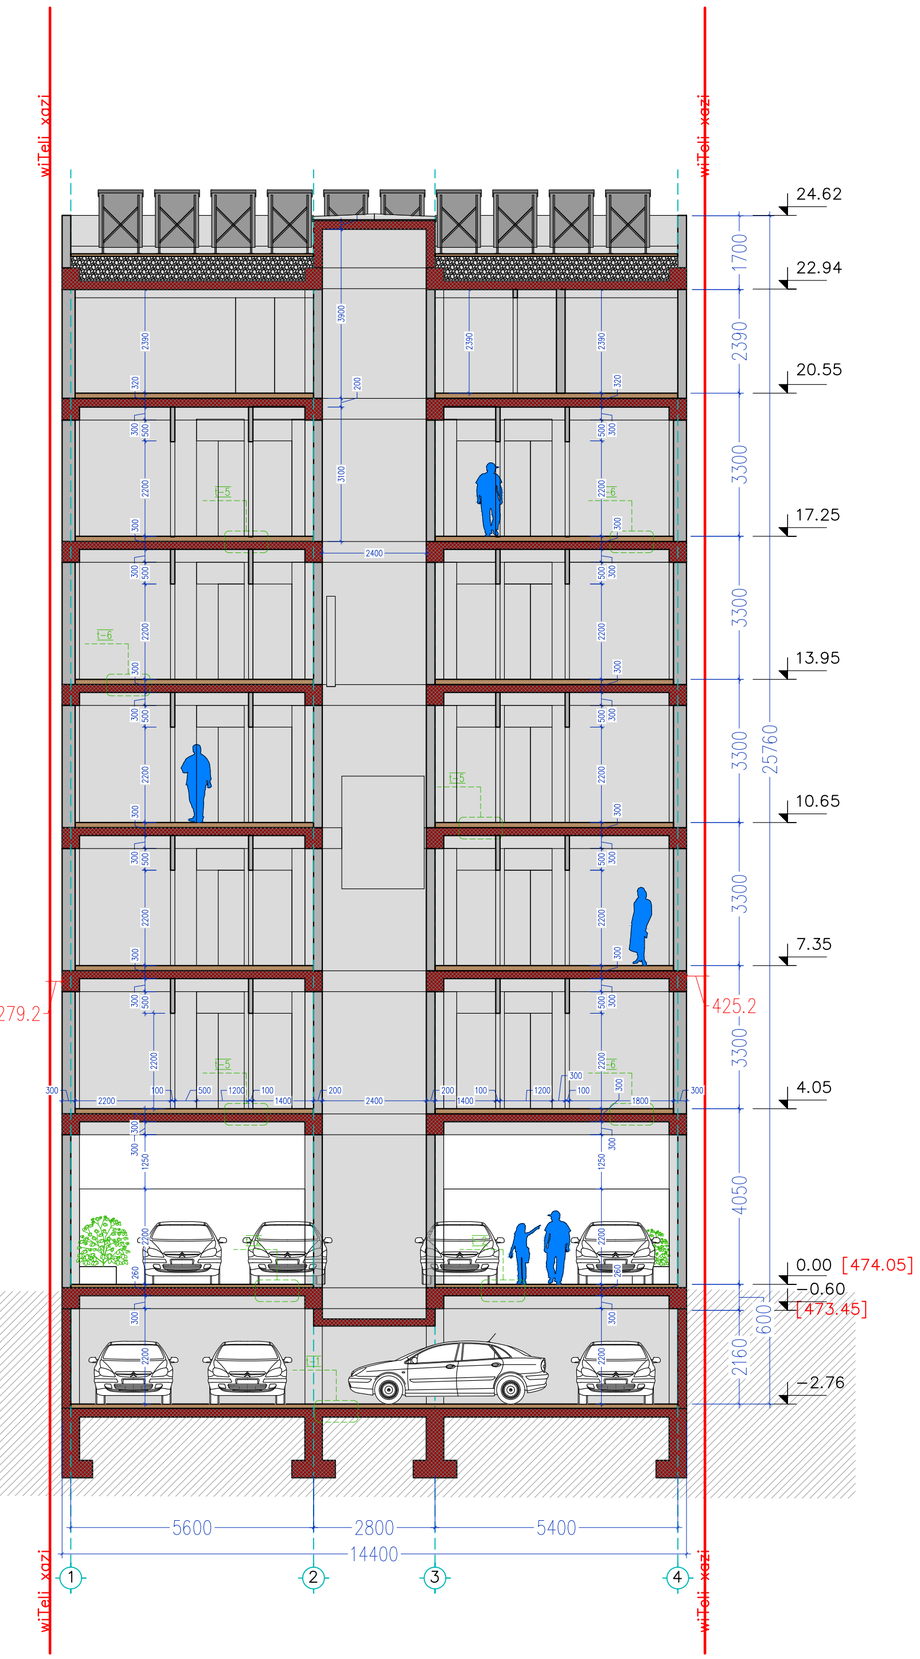


D:\PROJECTS\Visionart\2015.07.21\Detail\Visionart Detail Renderedfl.01.jpg

SeniSvna:

## pirobiTi aRniSvnebi:

102 – saTavsis nomeri
44.7 m² – saTavsis farTi
t–1 – iatakis tipi
– kar–fanjrebis da vitraJebis tipebi
– kedlebis tipebi
0.00 – farTis niSnuli
1 – RerZis maCvenebeli
1 – Wrilis maCvenebeli
– rk/b kolona/kedeli
– blokis kedeli

## iatakis tipebi:

t–1 – betonis iataki
t–2 – yinvagamZle keramograniti 600X600
t–3 – saTamaSo moednis safari
t–4 – keramograniti 600X600
t–5 – xis iataki
t–6 – keramograniti 300X300
t–7 – saxuravis gamwvaneba

damkveTi:
amxanagoba "oniaSvilis 26"

misamarTi:
q. Tbilisi o.oniaSvilis quCa #26

obieqti:
mravalbiniani sacxovrebeli saxli

stadia:
muSa proeqti

furclis dasaxeleba:
Wrili "3–3"

masStabi: 1:100

furceli: A2

| Tanamdeboba | saxeli,gvari | xelmowera |
|---|---|---|
| pr.xelmZRvan. | T. kvantaliani | |
| pr. mT. arqiteq. | T. kvantaliani | |
| arqiteqtori | p. maisuraZe | |
| Seasrula | p. maisuraZe | |

| TariRi | furclis # | furc. raod. |
|---|---|---|
| 18/07/ 2015 | A-25 | A-31 |


109°
architect
Tengiz abuladZis q.21
TbilisI, abuladZis q. 21
t.(995 32) 23 31 88 / 23 13 04