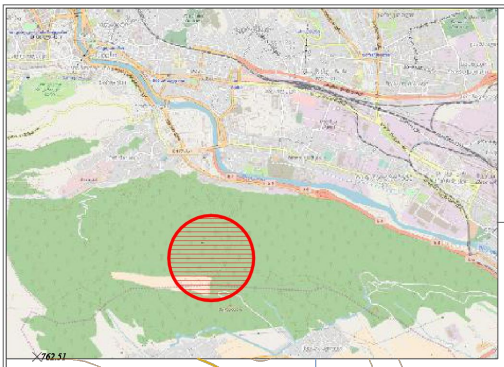

გარდაბანი, სოფ. თელეთი
(81.03.12.812)

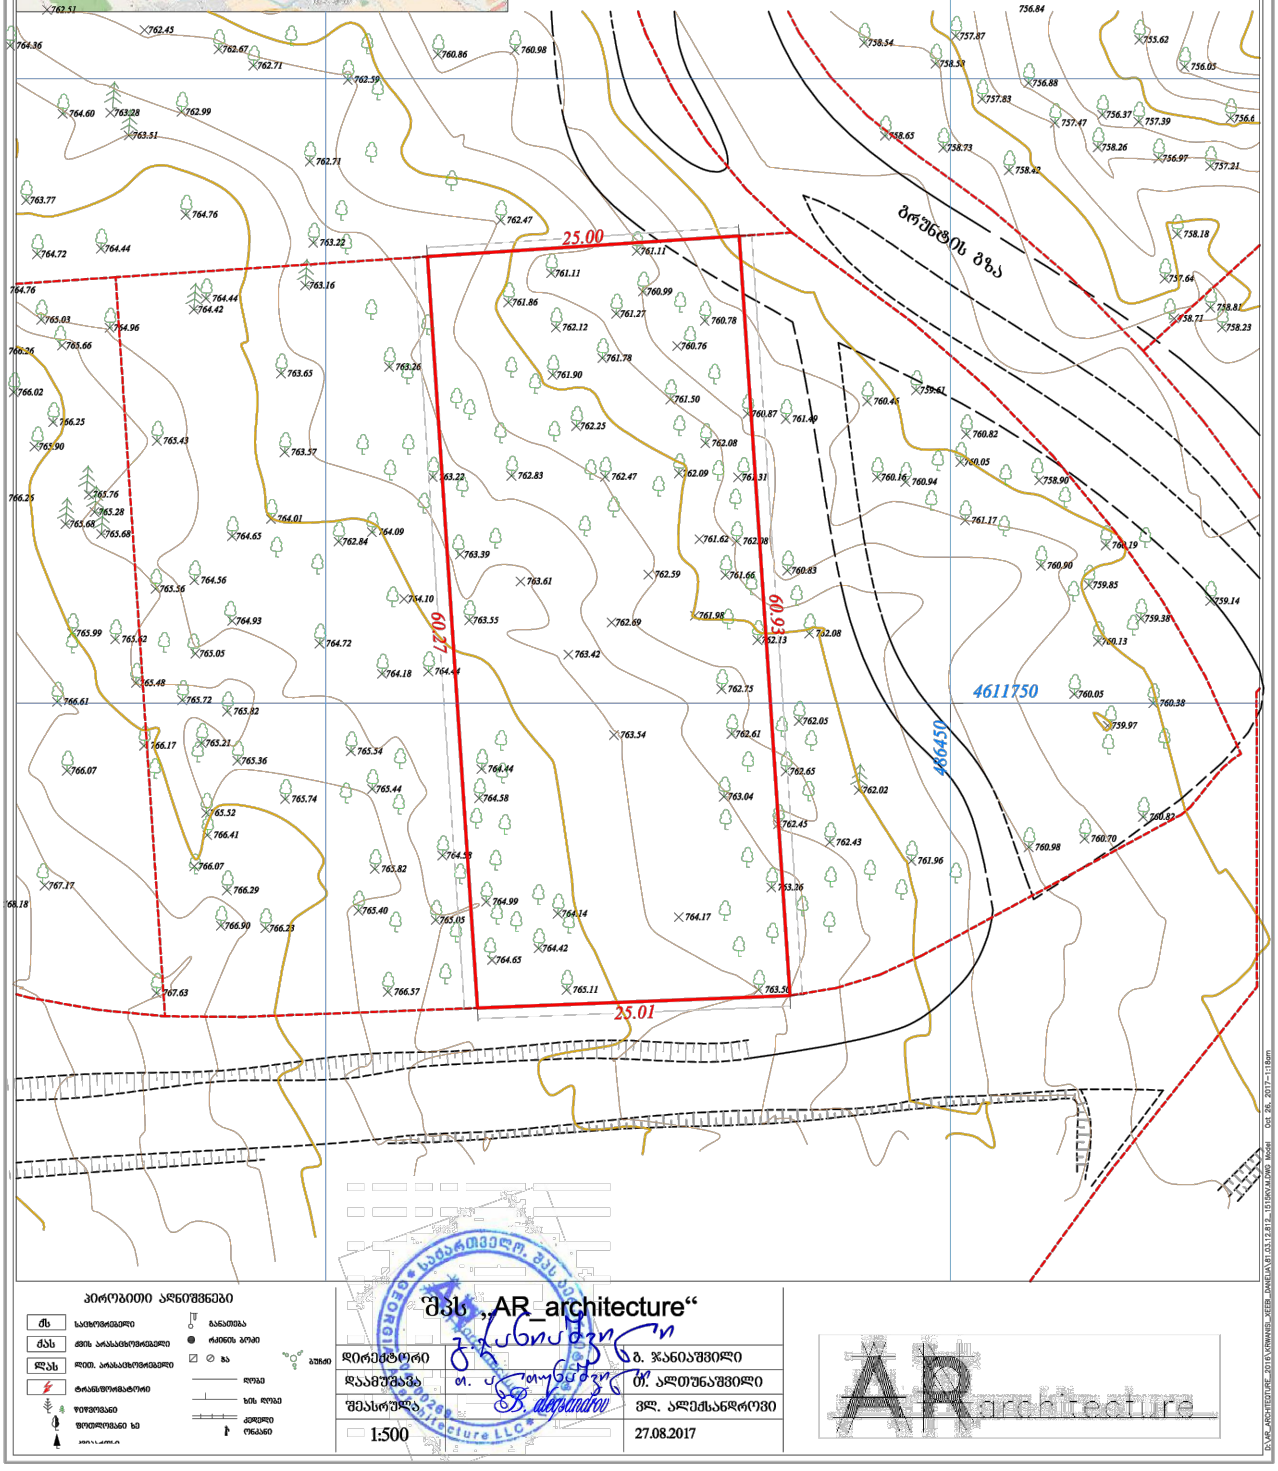

პირობითი აღნიშვნები

შს	საცხოვრებელი
ძას	ძველ. არასაცხოვრებელი
ლას	ლეგ. არასაცხოვრებელი
	ტრანს/მოძრაგარე
	წყლოვანი
	ზღვისპირა ზღ
	ბანაობა
	რიგების ბორი
	ბა
	ბაზრი
	ლერი
	ხის ღერი
	ქვედილი
	ღობანი

შპს „AR_architecture“

დირექტორი	გ. ჯანაშვილი
შეასრულა	ვლ. ალექსანდროვი
1:500	27.08.2017

AR architecture















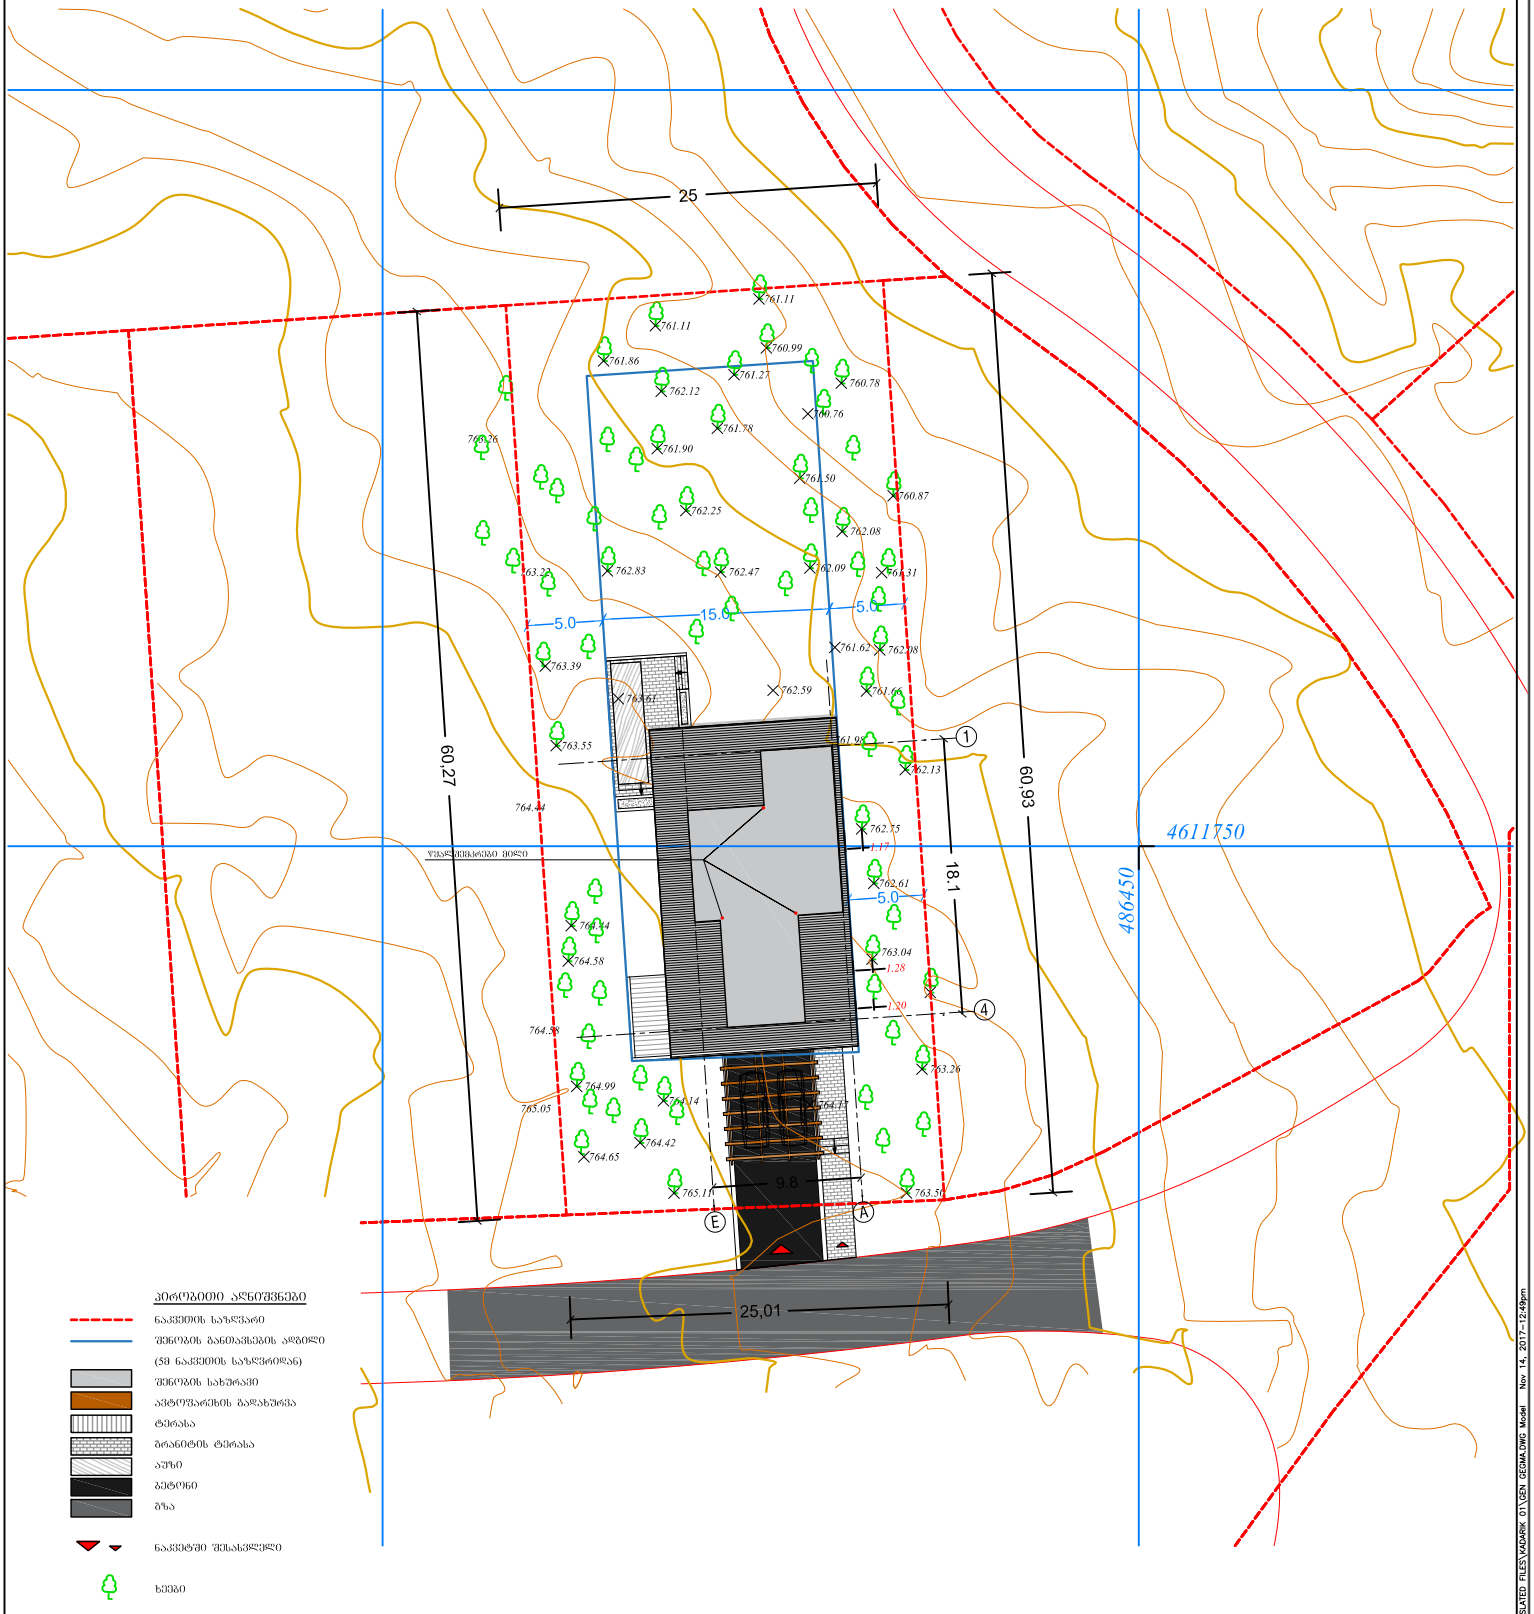


- ნაკვეთის საზღვარი
- შენობის განაპირების ადგილი (ამ ნაკვეთის საზღვრიდან)
- შენობის სახურავი
- ავტოფარეხის გადახურვა
- ტერასა
- ბრანდმაუერის ტერასა
- აივანი
- ბეტონი
- გზა
- ნაკვეთში შესასვლელი
- ხეები

Kadarik, Tüür. Arhitektid.

Kadarik Tüür Arhitektid OÜ
Telliskivi tn 60
Tallinn 10412 Estonia
info@kta.ee
www.kta.ee

CLIENT
დამკვეთი
PRIMERA RESIDENCE

PROJECT NAME
პროექტის სახელი
VILLA Z

OBJECT ADDRESS
ობიექტის მისამართი
PU-SC-P5-06

Architects
არქიტექტორები
Ott Kadarik, Mihkel Tüür

Projector
შემსრულებელი
Ott Kadarik, Mihkel Tüür, Viktoria Andrejeva

DRAWING TITLE
ნახაზის დასახელება
MASTERPLAN
გენგეგმა

PHASE
ეტაპი
PRELIMINARY DESIGN

PROJECT NUMBER
პროექტის ნომერი
VGL-17

DRAWING NUMBER
ნახაზის ნომერი
A-3

DRAWING SCALE
ნახაზის მაშტაბი
1 : 500

DATE
თარიღი
14.11.17

C:\USERS\ADMIN\DESKTOP\TRANSLATED FILES\KADARIK OY\GEN GEOMA.DWG Model Nov 14, 2017 - 12:49pm