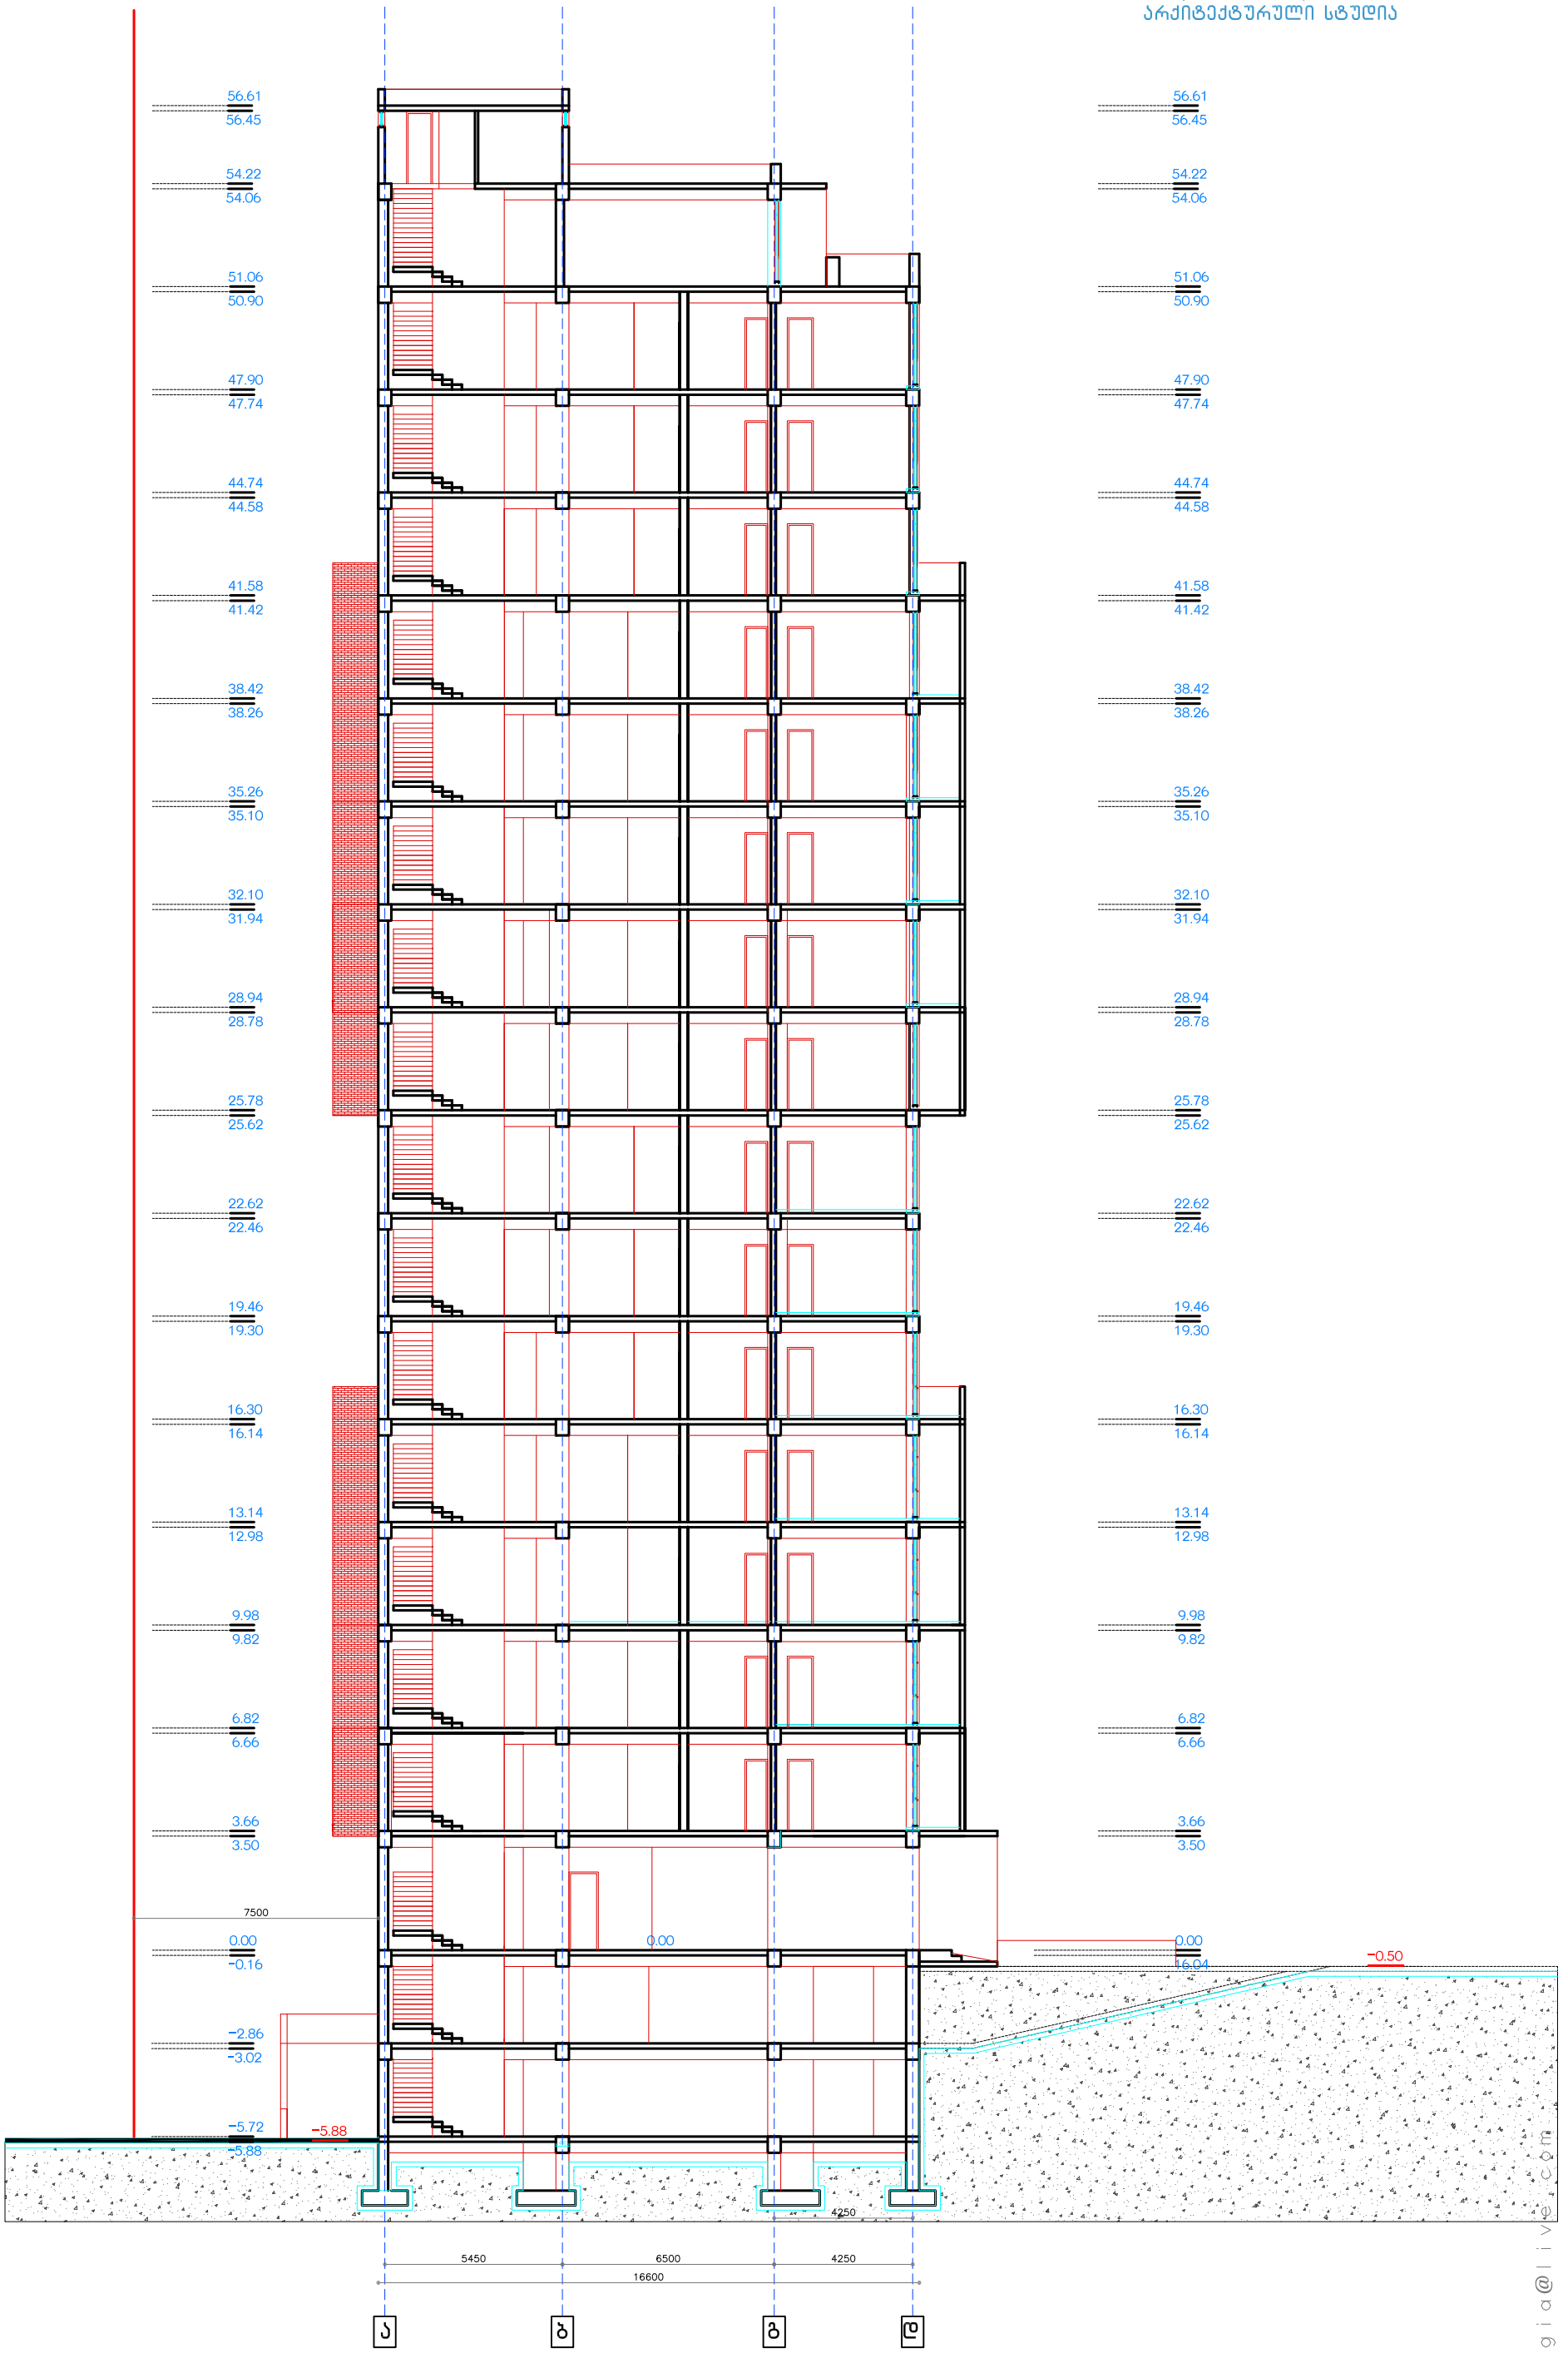

noageorgia@live.com

დამკვეთი: შპს "ბასგო ინტერნეიშენალ ჰოტელს ენდ თაუერს"

მისამართი: ქ.თბილისი,ვაზისუბნის მიკრო/რაიონი IV, პატარიძის ქუჩის მიმდებარედ

II- ბლოკი ჭრილი 2-2

მრავალბინიანი საცხოვრებელი სახლი

0 m 1 m 3 m

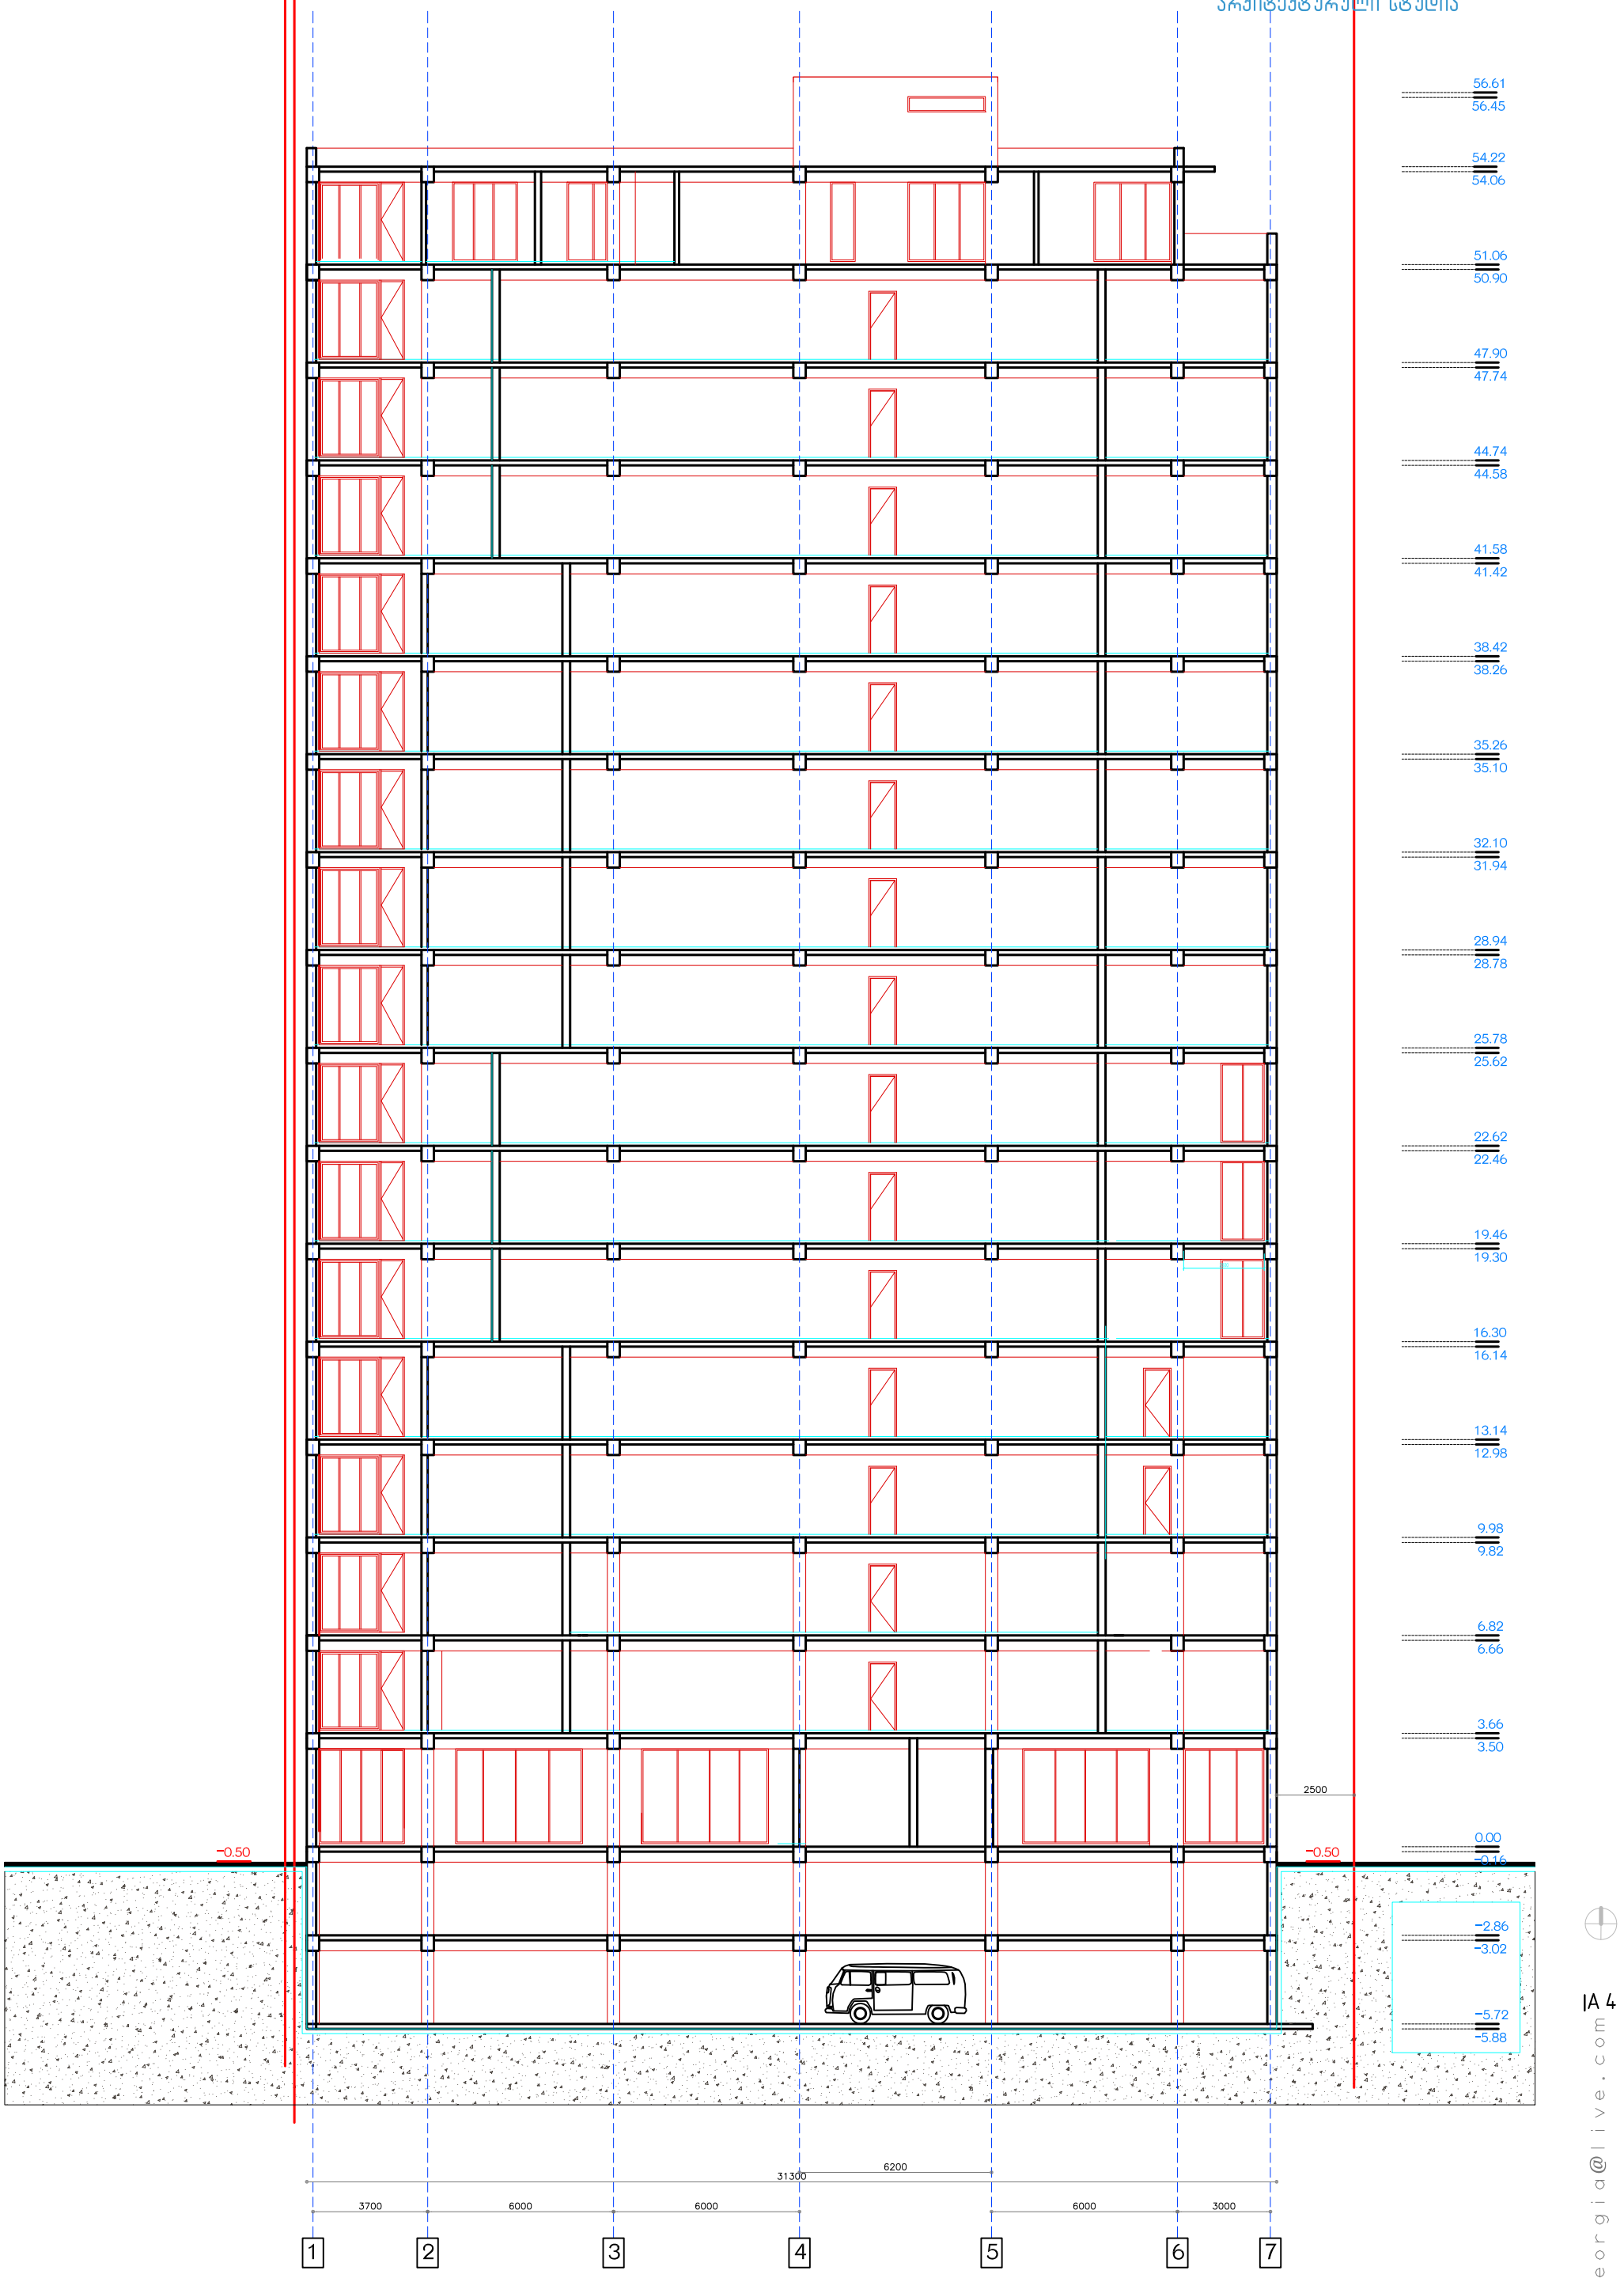

noageorgia@live.com

IA 4

დამკვეთი: შპს "ბასგო ინტერნეიშენალ ჰოტელს ენდ თაუერს"

მისამართი: ქ.თბილისი,ვაზისუბნის მიკრო/რაიონი IV, პატარიძის ქუჩის მიმდებარედ

II– ბლოკი ჭრილი 2-2

მრავალბინიანი საცხოვრებელი სახლი

0 m 1 m 3 m