


noageorgia@live.com

დამკვეთი: შპს "ბასგო ინტერნეიშენალ ჰოტელს ენდ თაუერს"

მისამართი: ქ.თბილისი,ვაზისუბნის მიკრო/რაიონი IV, პატარიძის ქუჩის მიმდებარედ

II– ბლოკი ფასადი ა–დ ღერძებს შორის

0 m 1 m 3 m

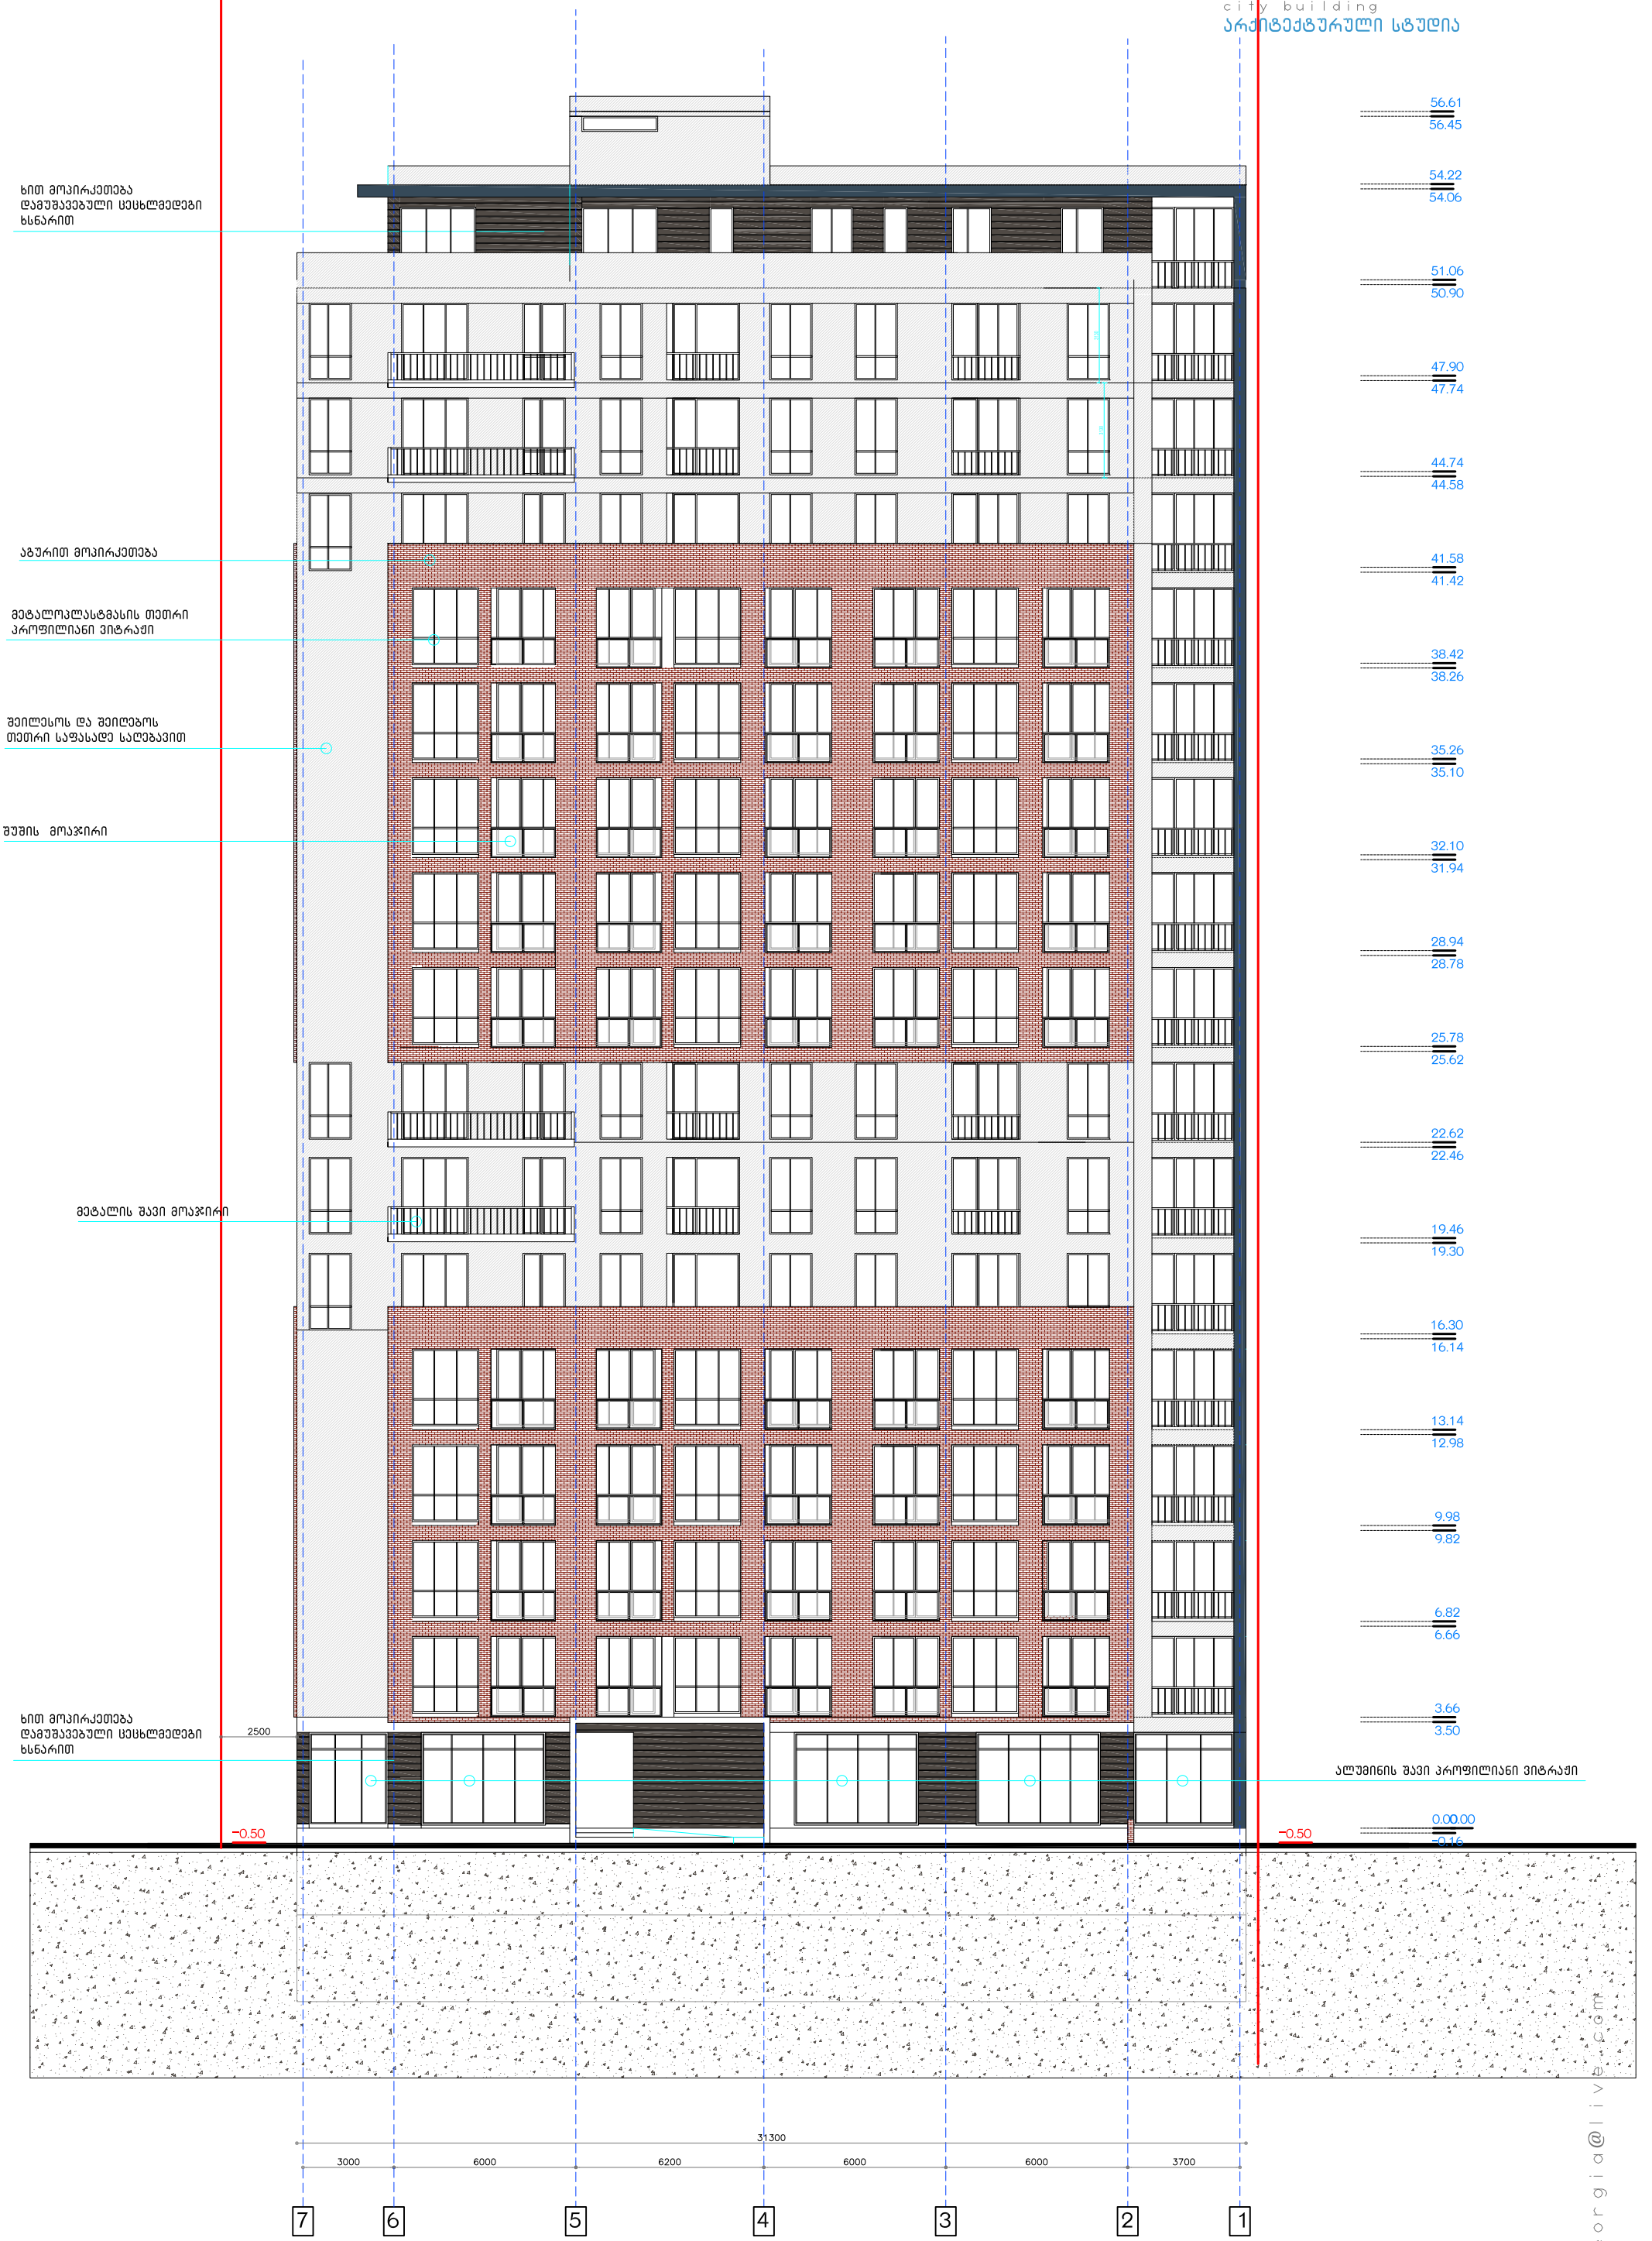

noageorgia@live.com


დამკვეთი: შპს "ბასბო ინტერნეიშენალ ჰოტელს ენდ თაუერს"

მისამართი: ქ.თბილისი,ვაზისუბნის მიკრო/რაიონი IV, პატარიძის ქუჩის მიმდებარედ

II- ბლოკი

ფასადი 7-1 ღერძებს შორის

0 m 1 m 3 m

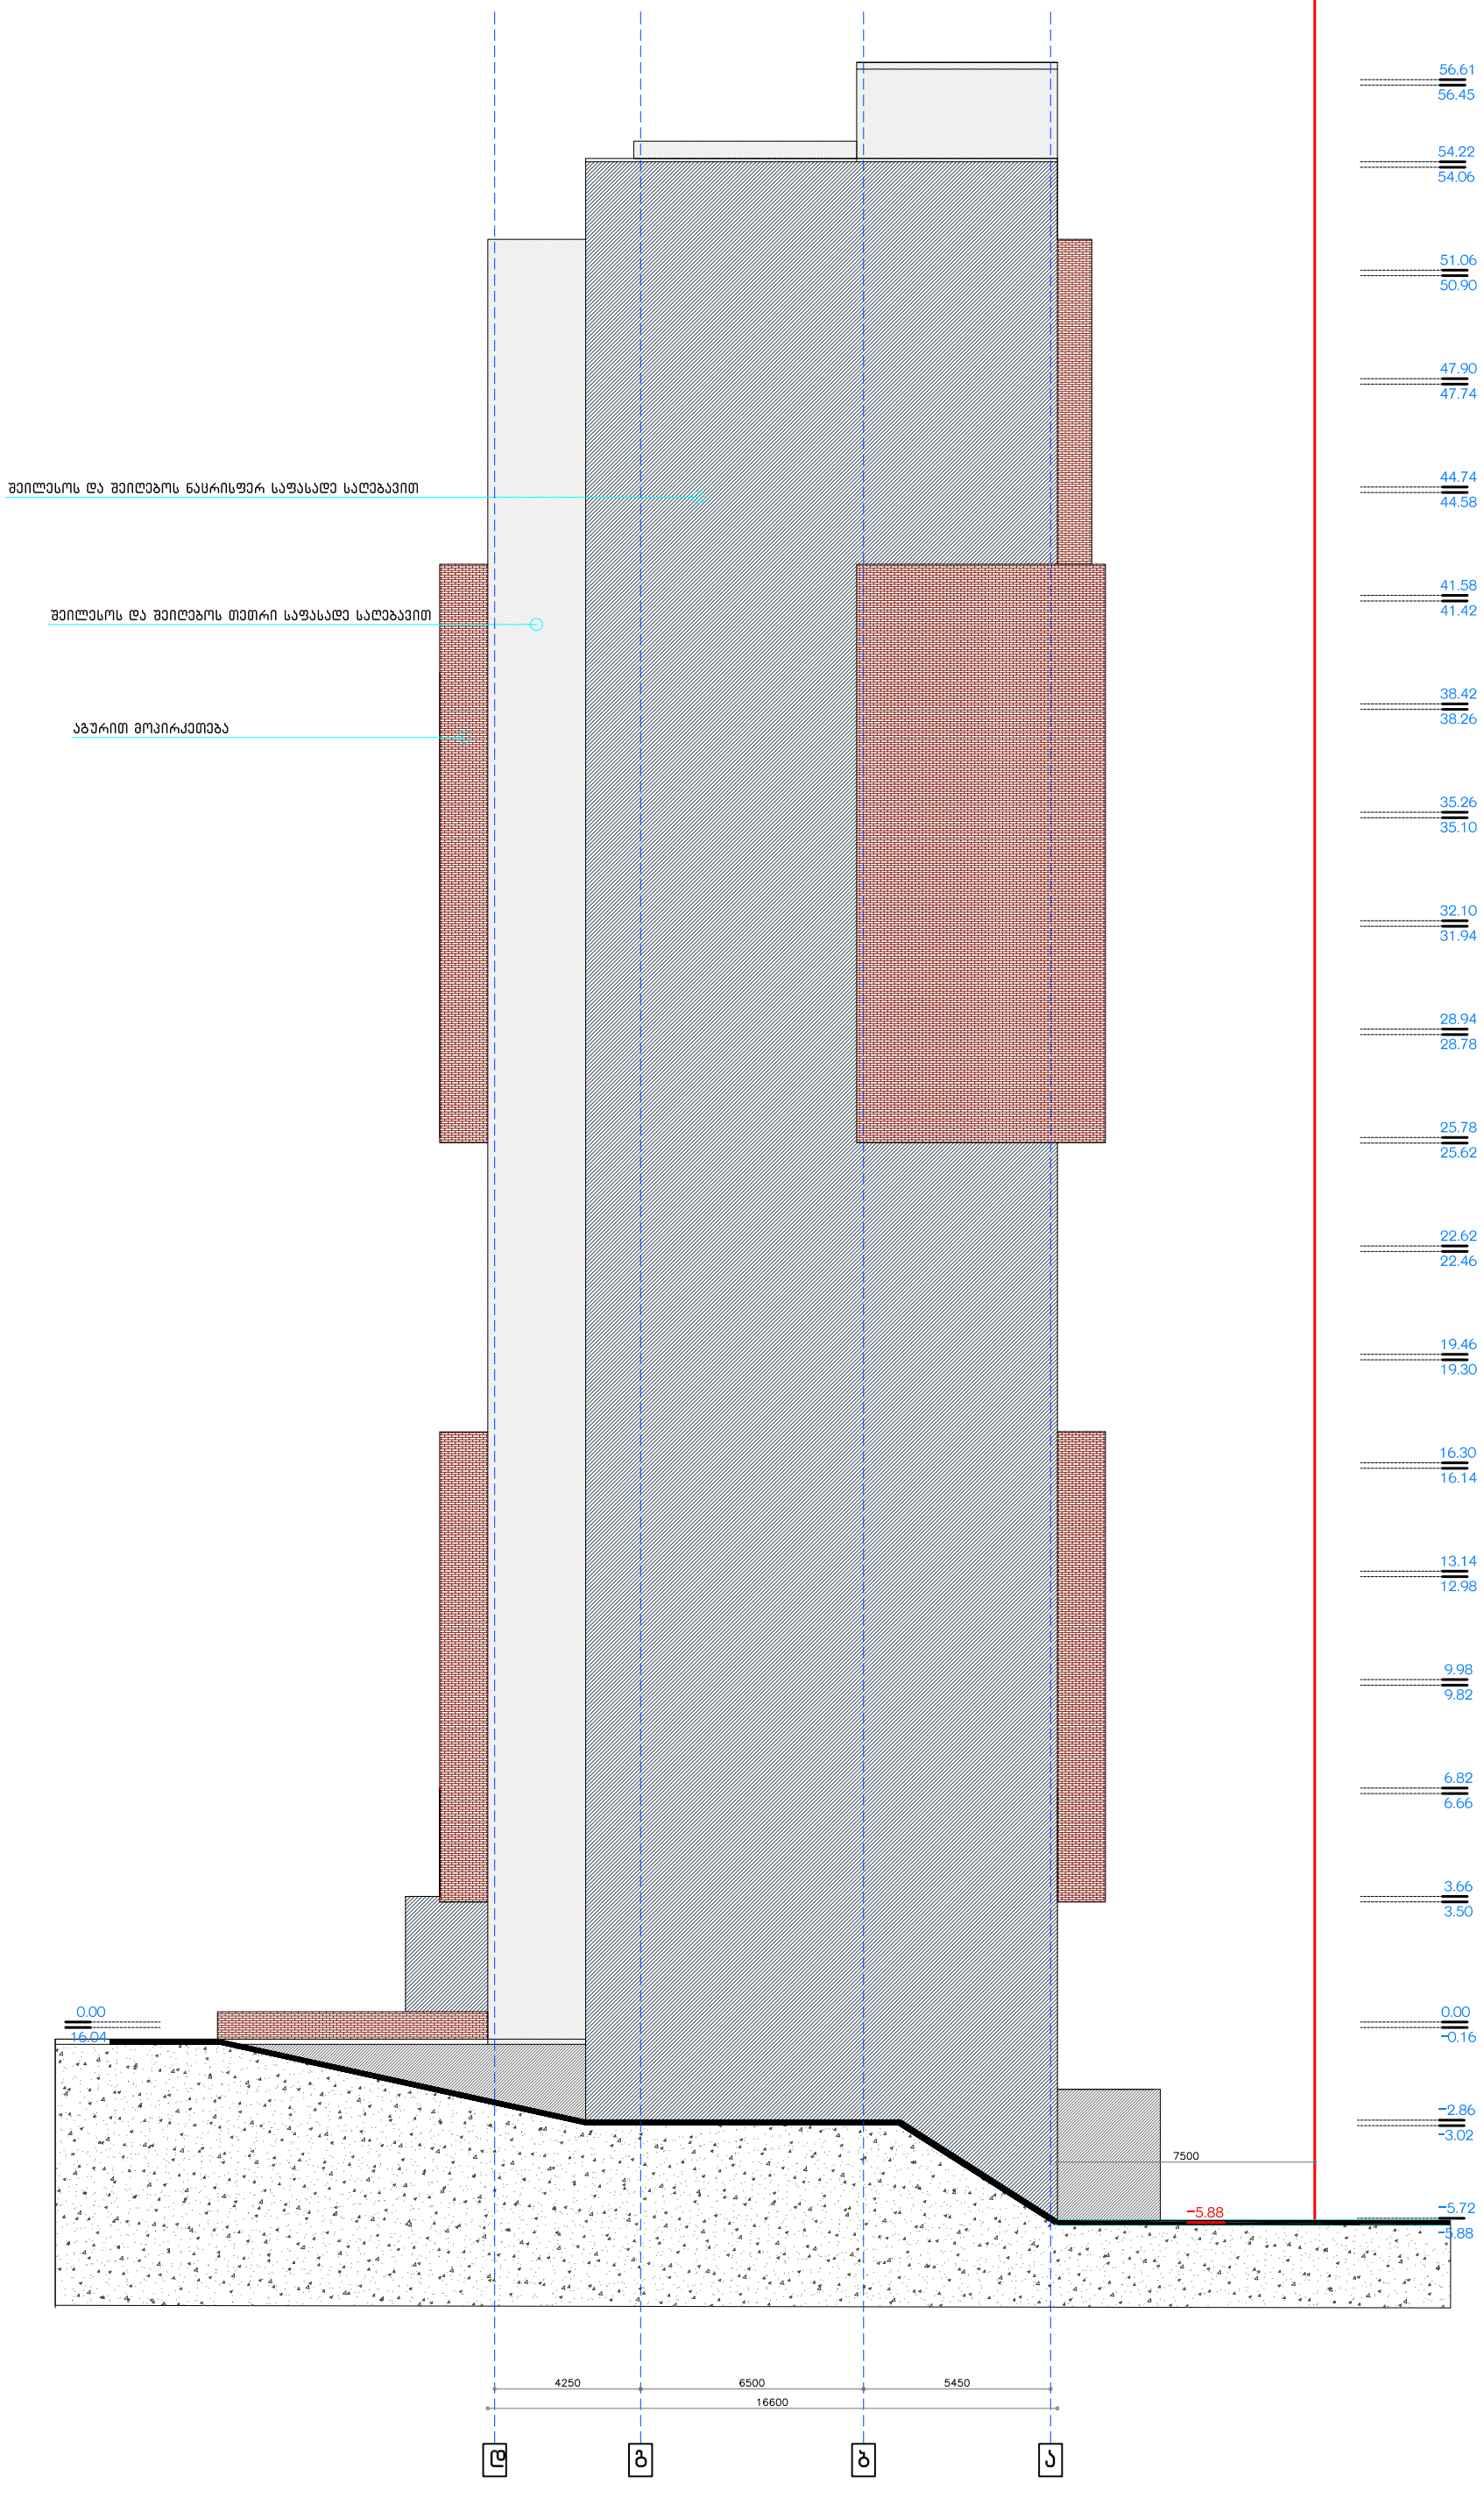


დამკვეთი: შპს "ბასბო ინტერნეიშენალ ჰოტელს ენდ თაუერს"

მისამართი: ქ.თბილისი,ვაზისუბნის მიკრო/რაიონი IV, პატარიძის ქუჩის მიმდებარედ

II– ბლოკი ფასადი დ–ა ღერძებს შორის

0 m 1 m 3 m

noageorgia@live.com

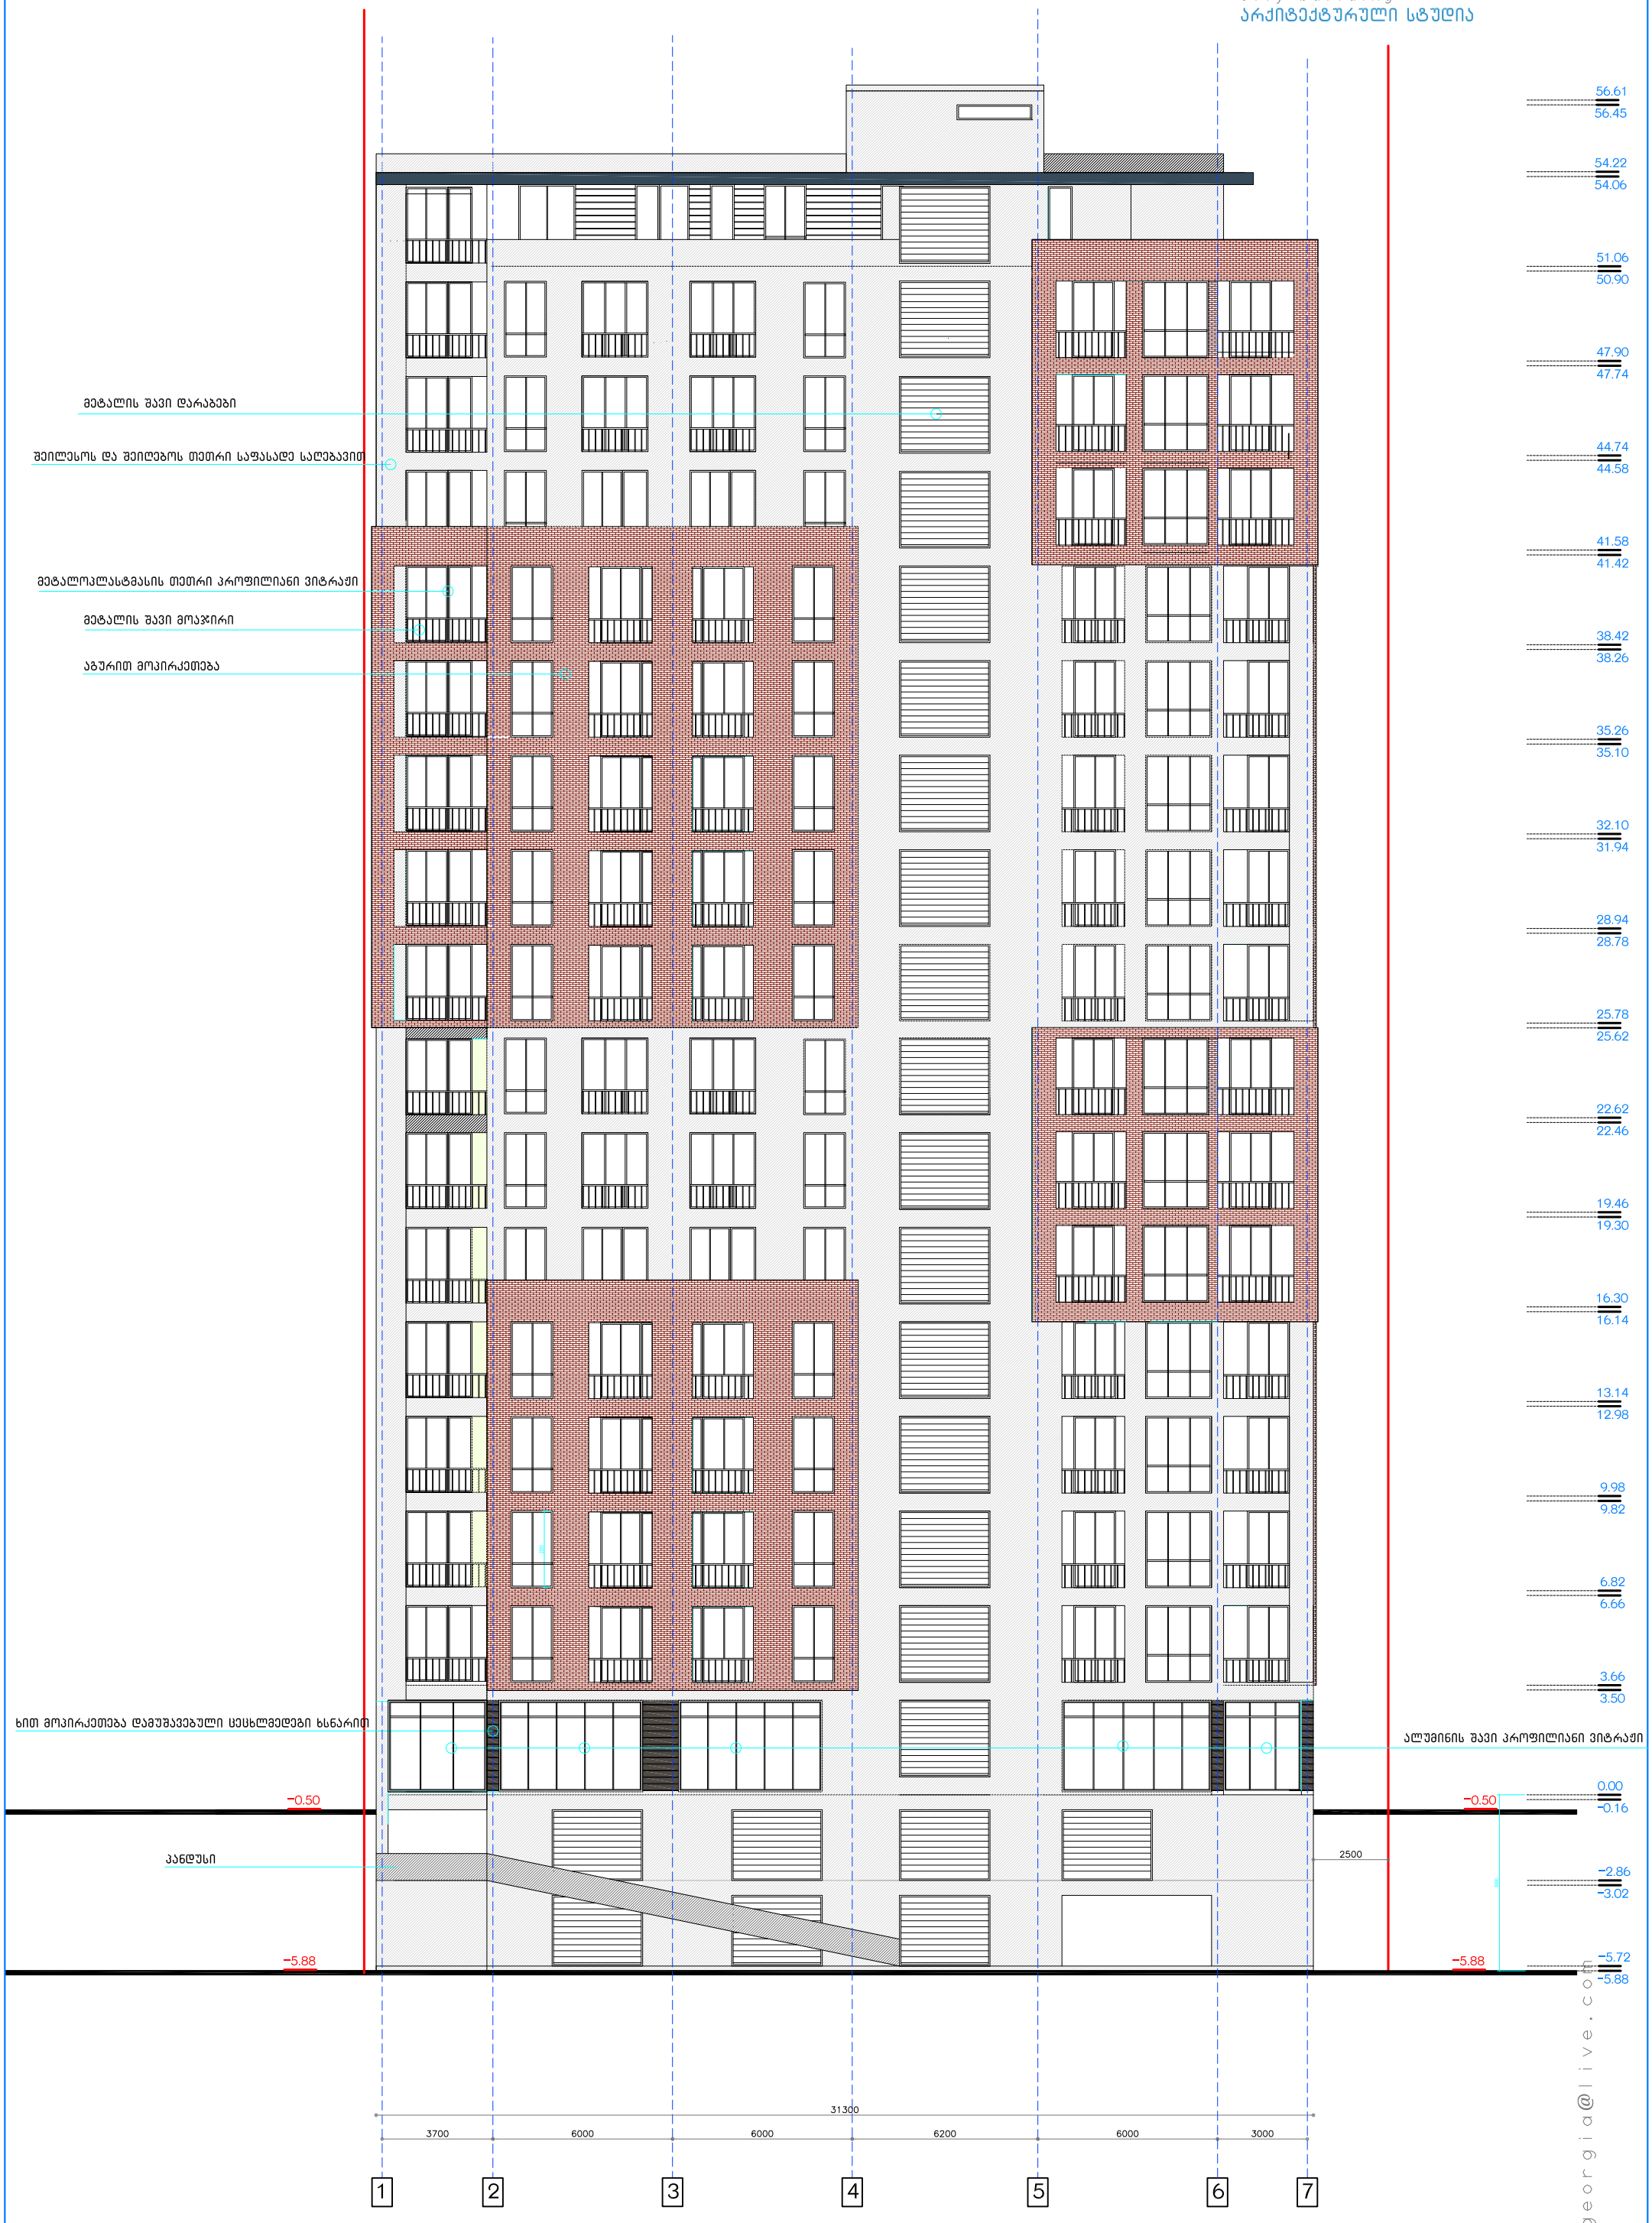

დამკვეთი: შპს "ბასბო ინტერნეიშენალ ჰოტელს ენდ თაუერს"

მისამართი: ქ.თბილისი,ვაზისუბნის მიკრო/რაიონი IV, პატარიძის ქუჩის მიმდებარედ

II- ბლოკი ფასადი 1-7 ღერძებს შორის

0 m 1 m 3 m

noageorgia@live.com