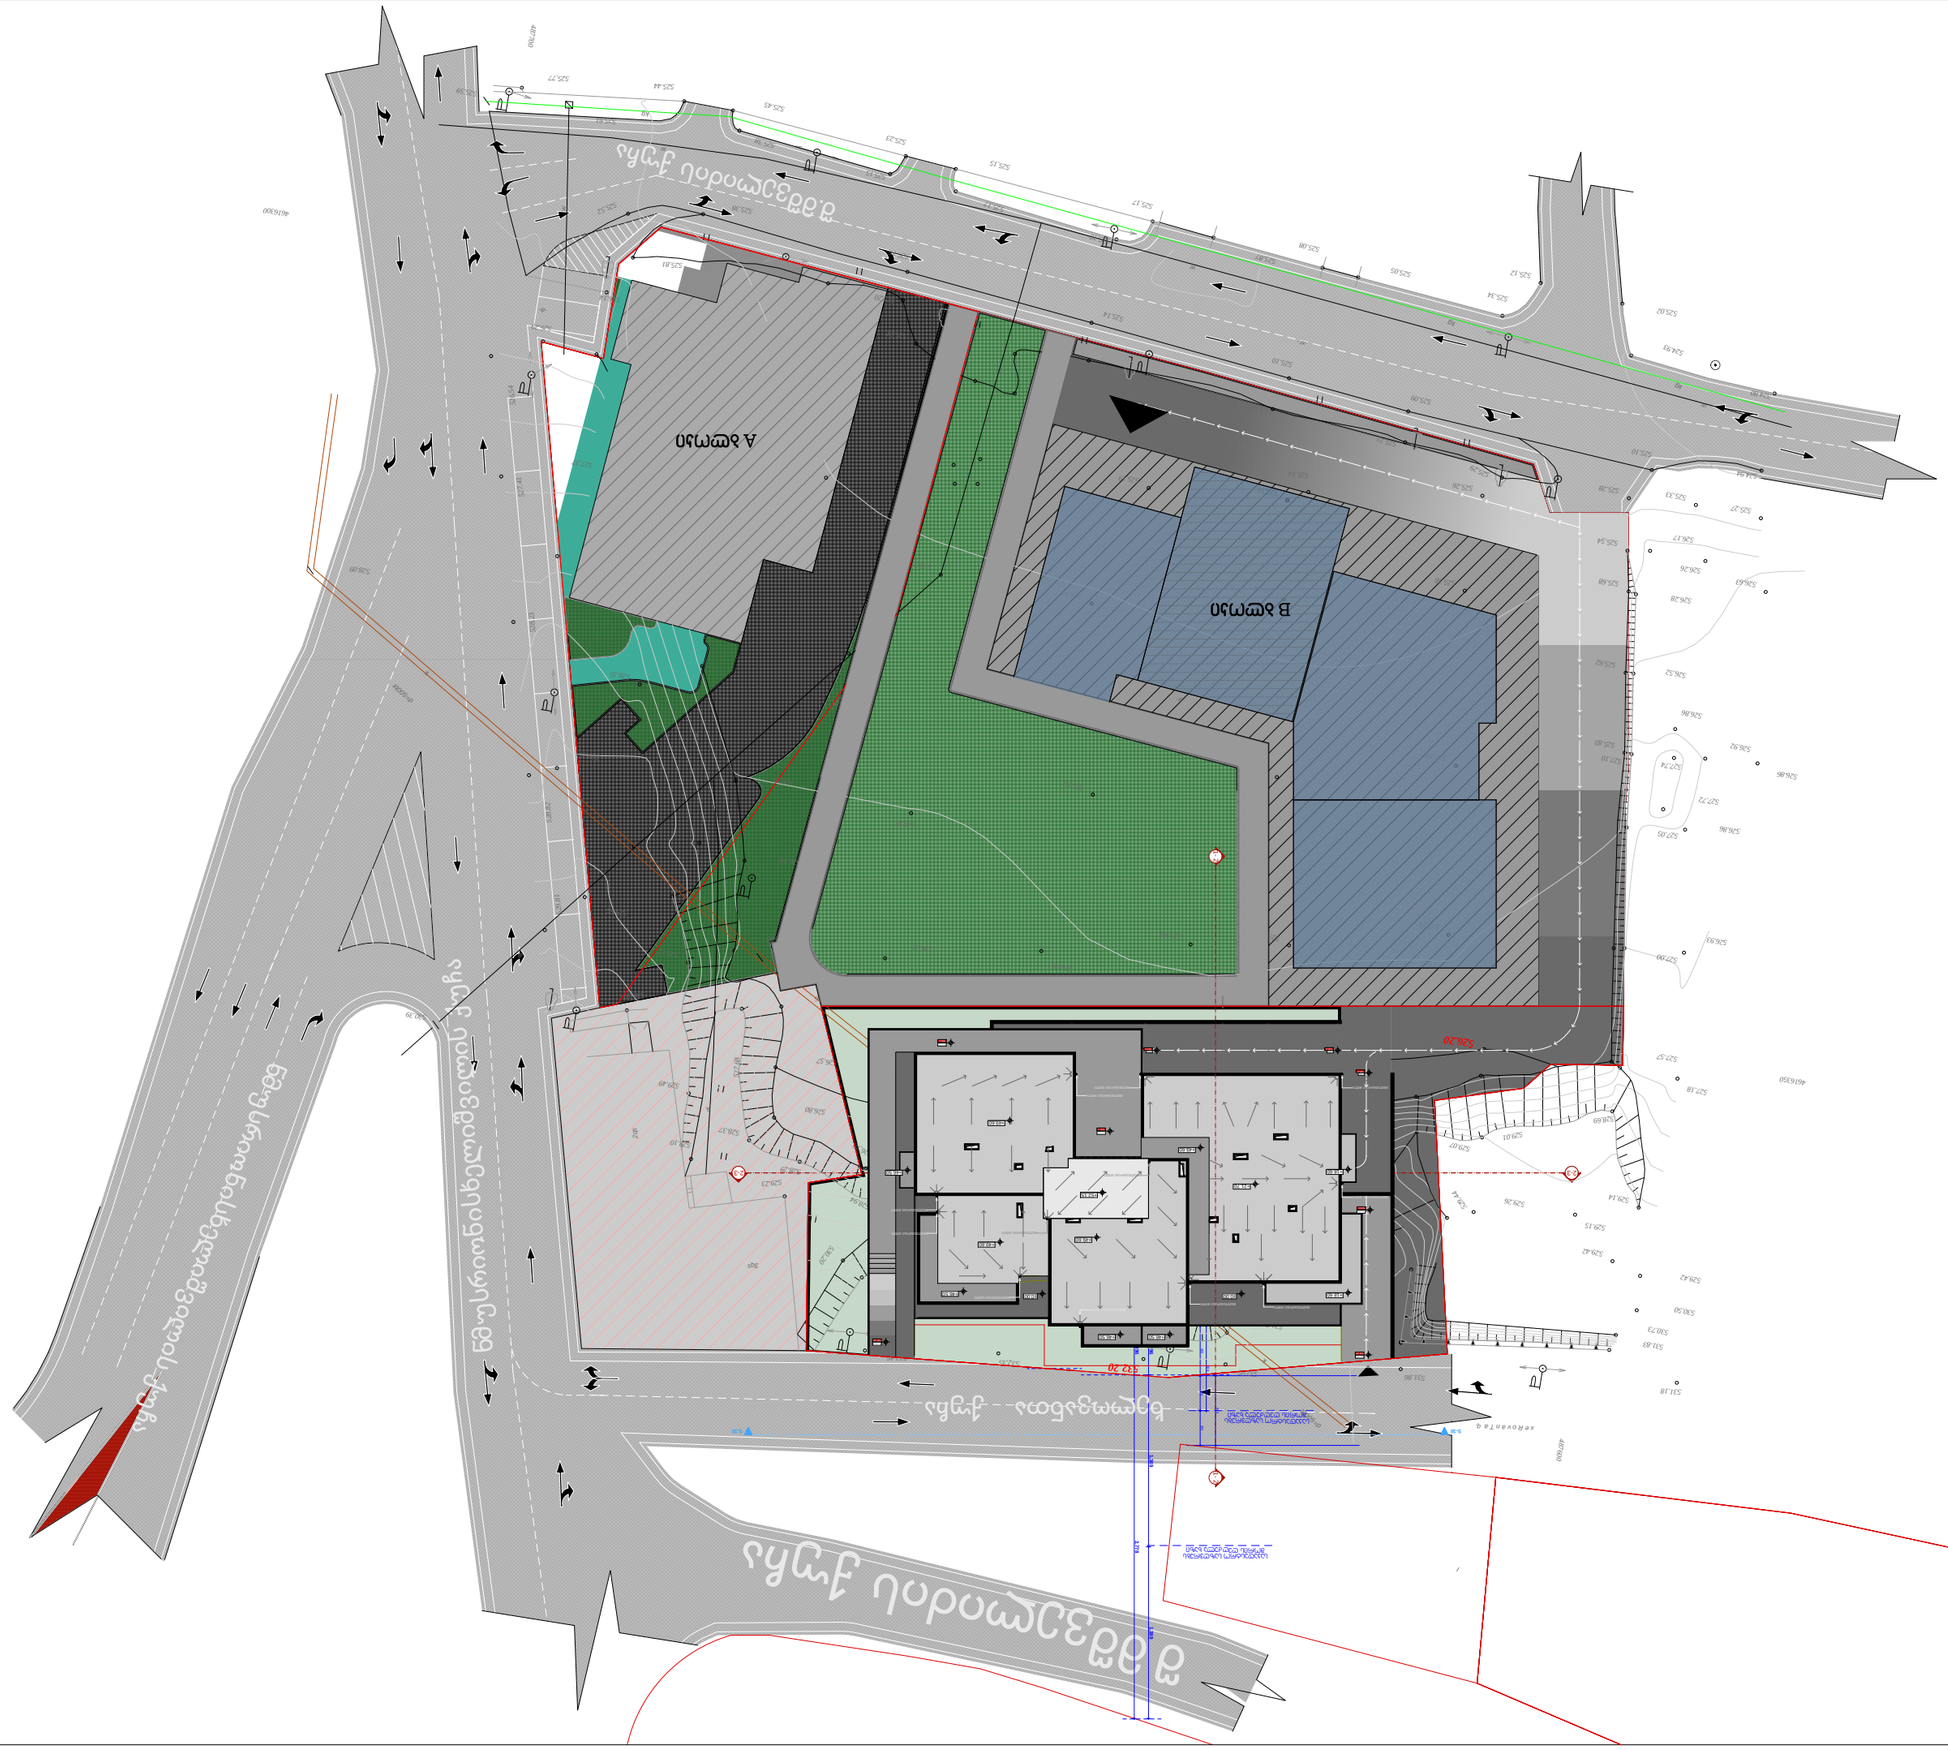

ნაკვეთის ფართობი	8,336.00 მ²
მშენებლობის ფართობი	3,500.00 მ²
მათ შორის:	
A ბლოკი	1,750.00 მ²
B ბლოკი	1,750.00 მ²
მწვანე ნარგავებით დაფარული ფართობი	3,500.00 მ²
ასფალტით დაფარული ფართობი	1,336.00 მ²

სიმაღლის განმსაზღვრელი სქემა

ჭრილი 1-1

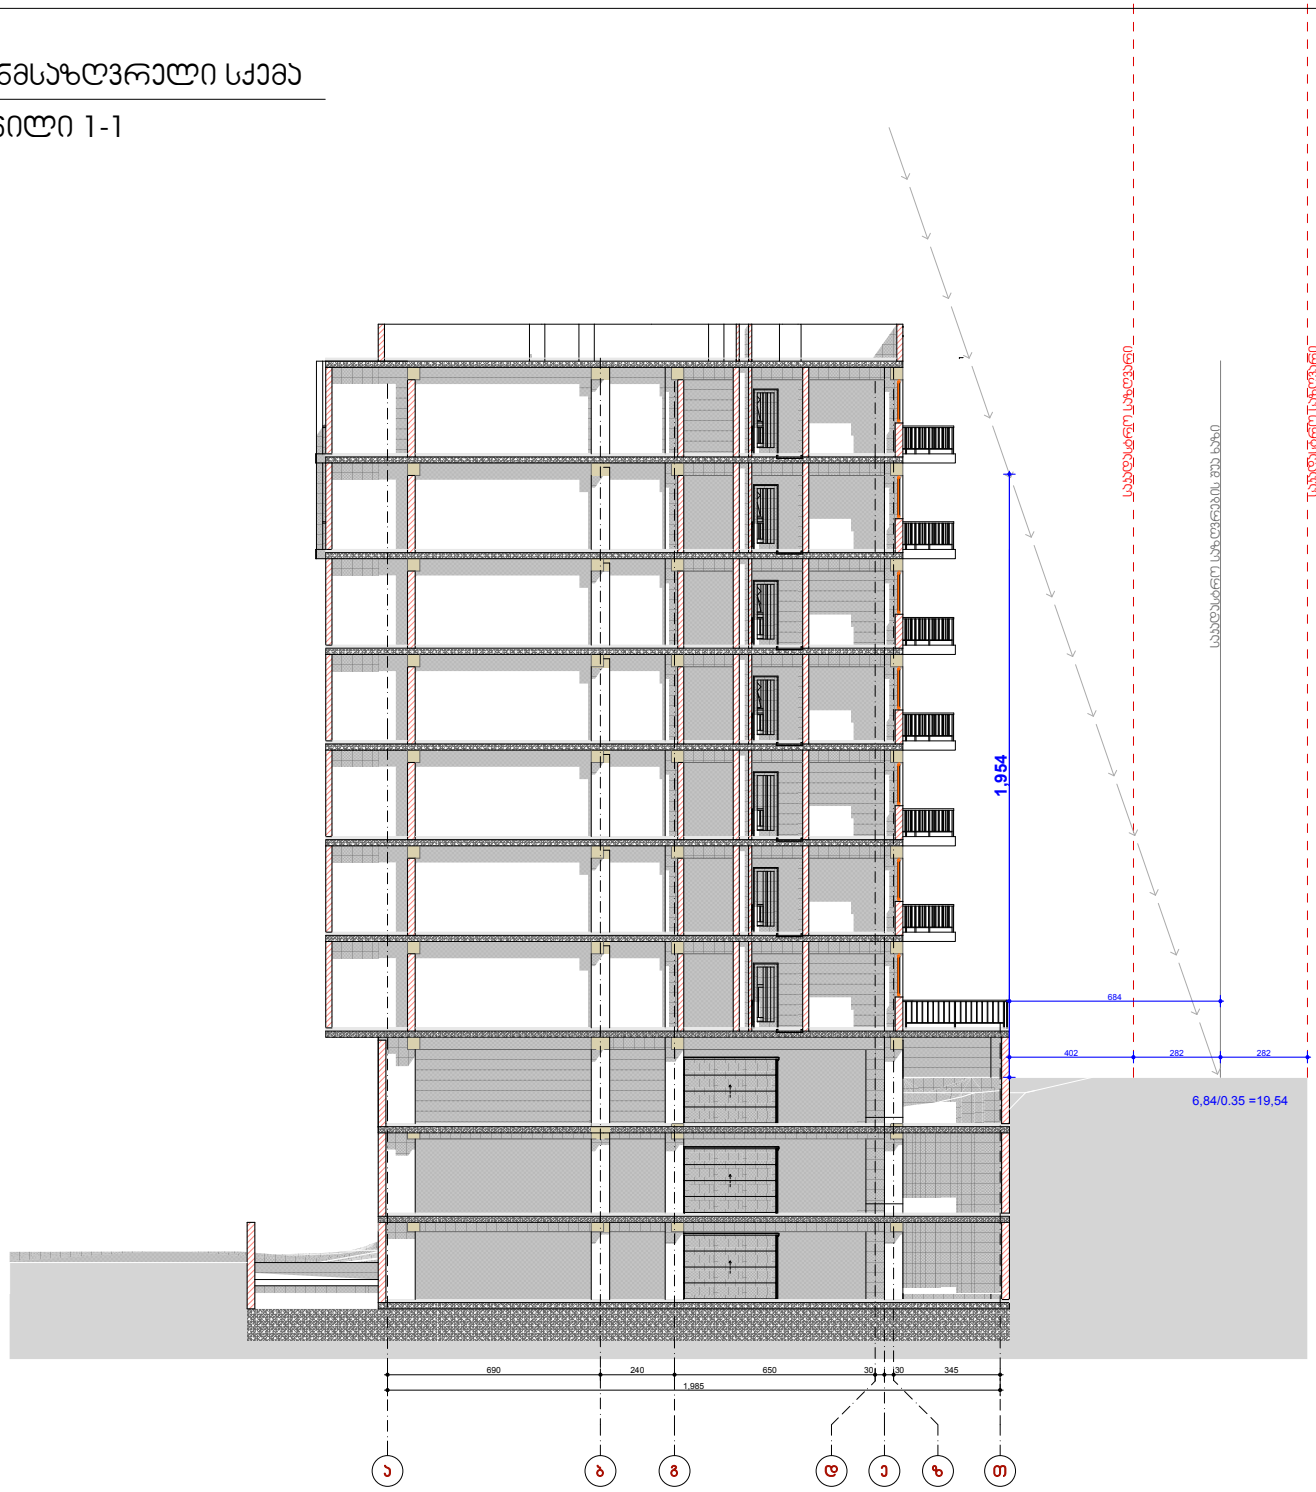

სიმაღლის განმსაზღვრელი სქემა

ჭრილი 2-2

