ქალაქი თბილისი, ჟურა შანდორ ჰეტეფის,
-ის მიმდებარედ, ხელოვანთა ქუჩა 2
მიწის ნაკვეთის ფართი 1532 კვ.მ
საკადასტრო კოდი - 01.17.10.001.123
მრავალბინიანი საცხოვრებელი სახლი
ქალაქგეგმარებითი დასაბუთება
და განაშენიანების რეგულირების საპროექტო წინადადება

N

(მიწის ნაკვეთზე დადგენილი პარამეტრების ცვლილება)

მისამართი: ქალაქი თბილისი,
ქუჩა შანდორ პეტეფის,
N20 -ის მიმდებარედ, ხელოვანთა ქუჩა N2

საკადასტრო კოდი
მიწის ნაკვეთის ფართი **1535 კვ.მ**
01.17.10.001.123

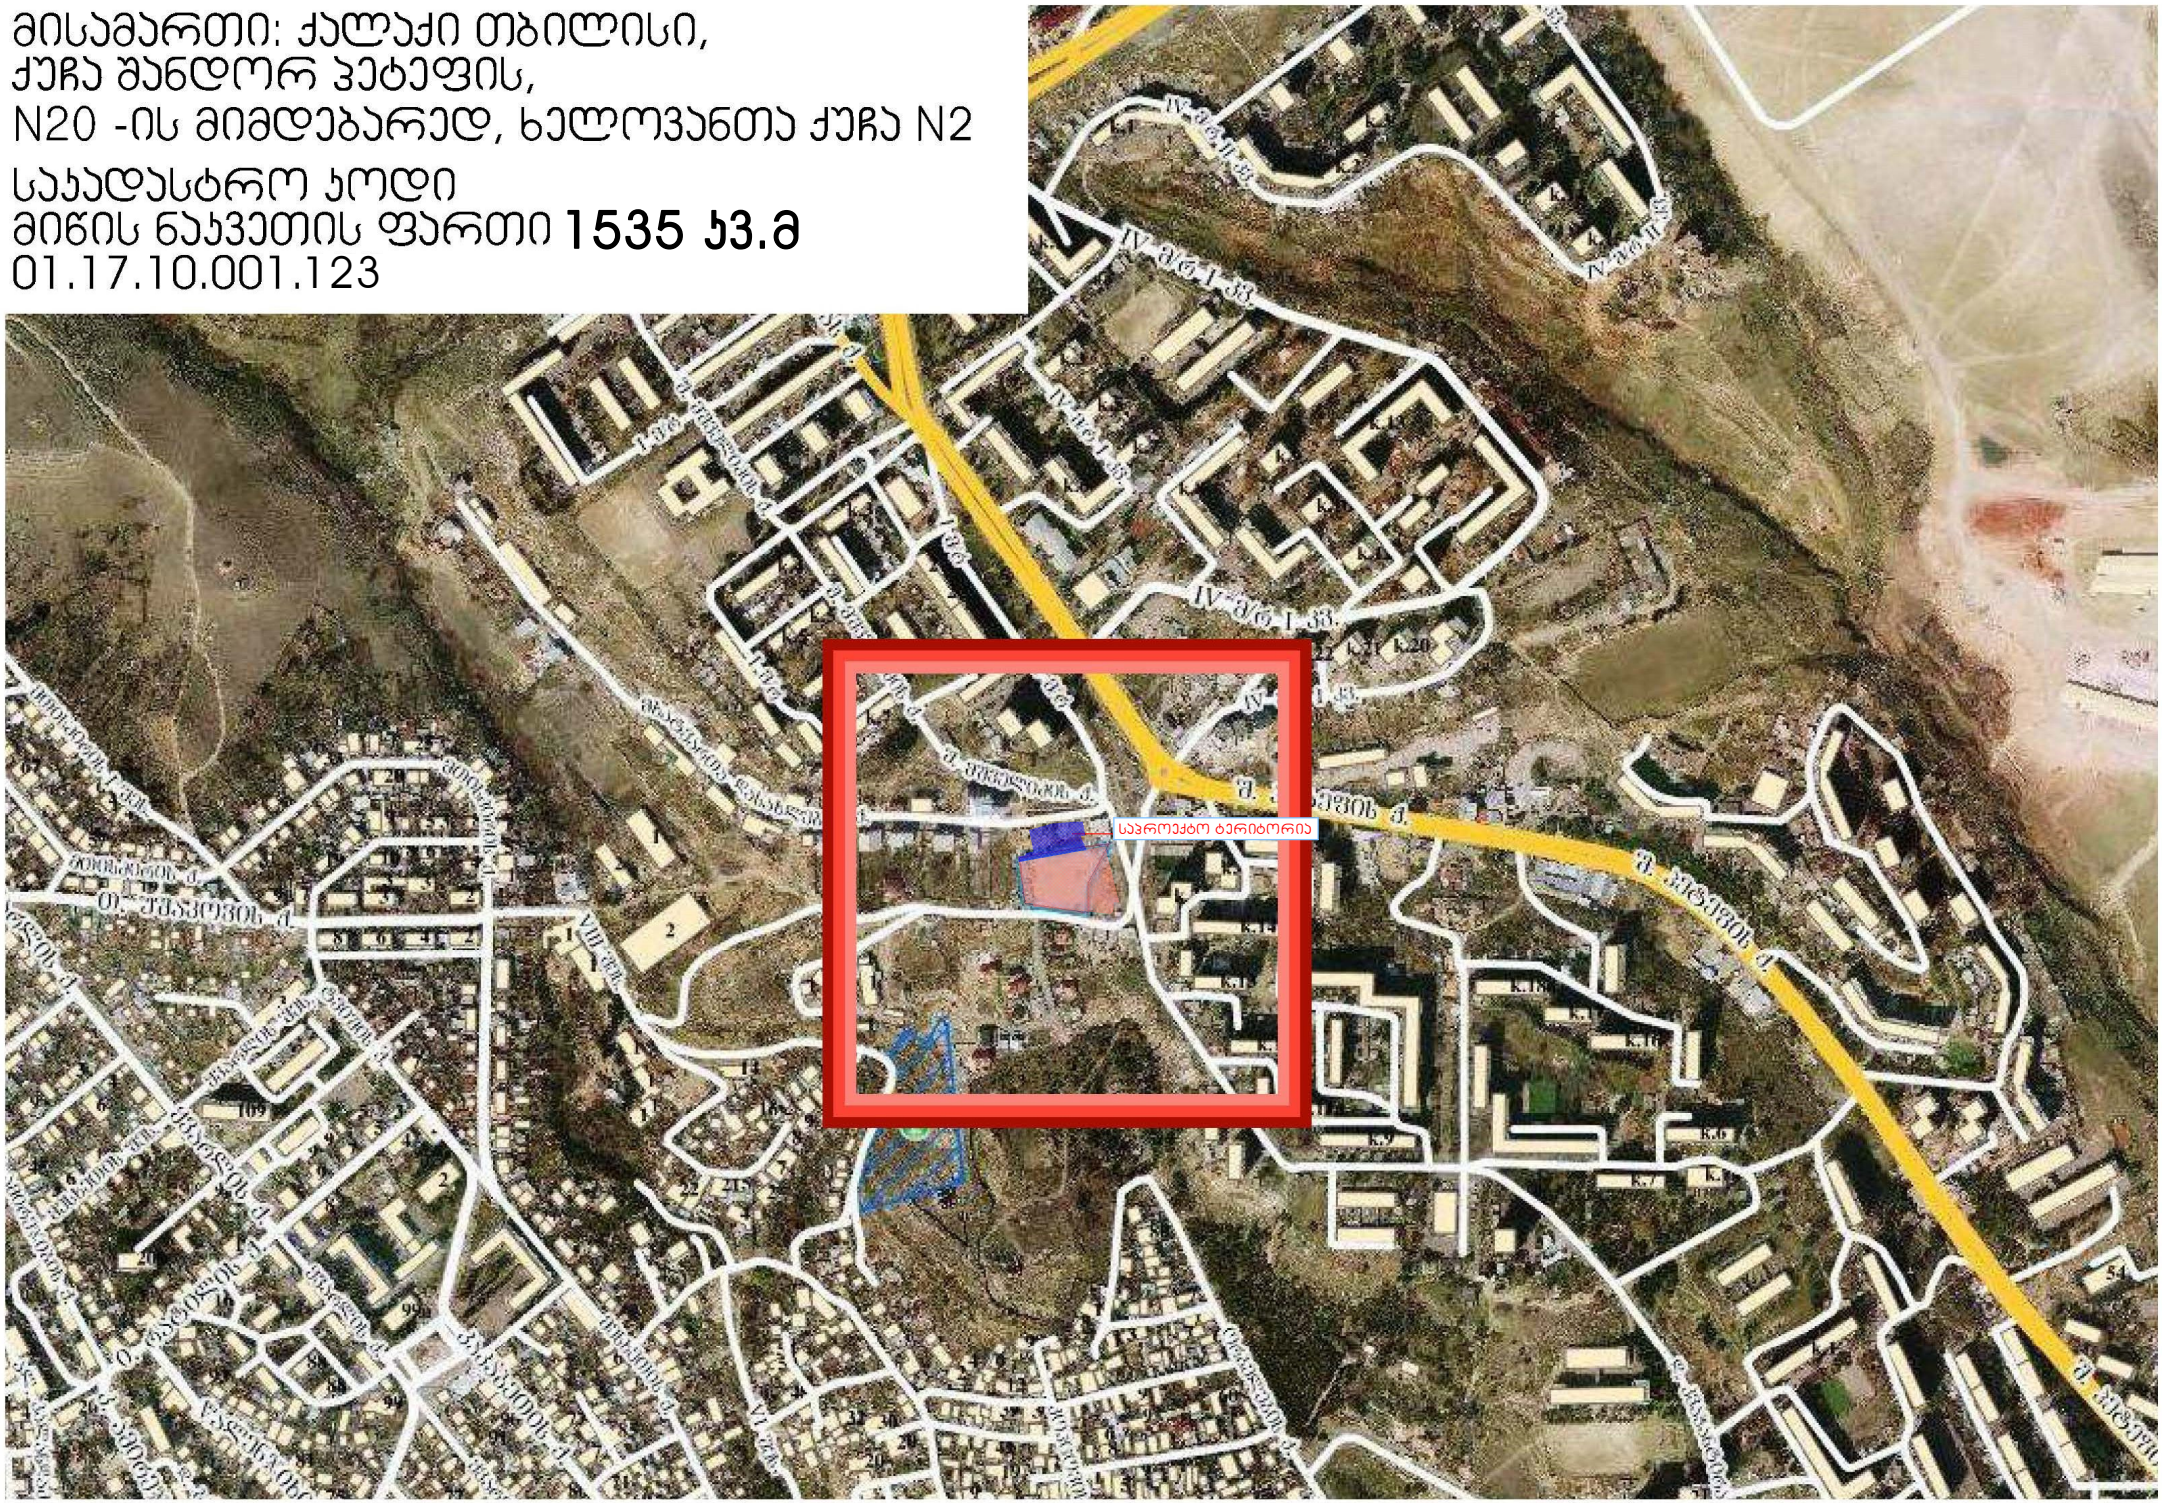

სატრანსპორტო სქემა

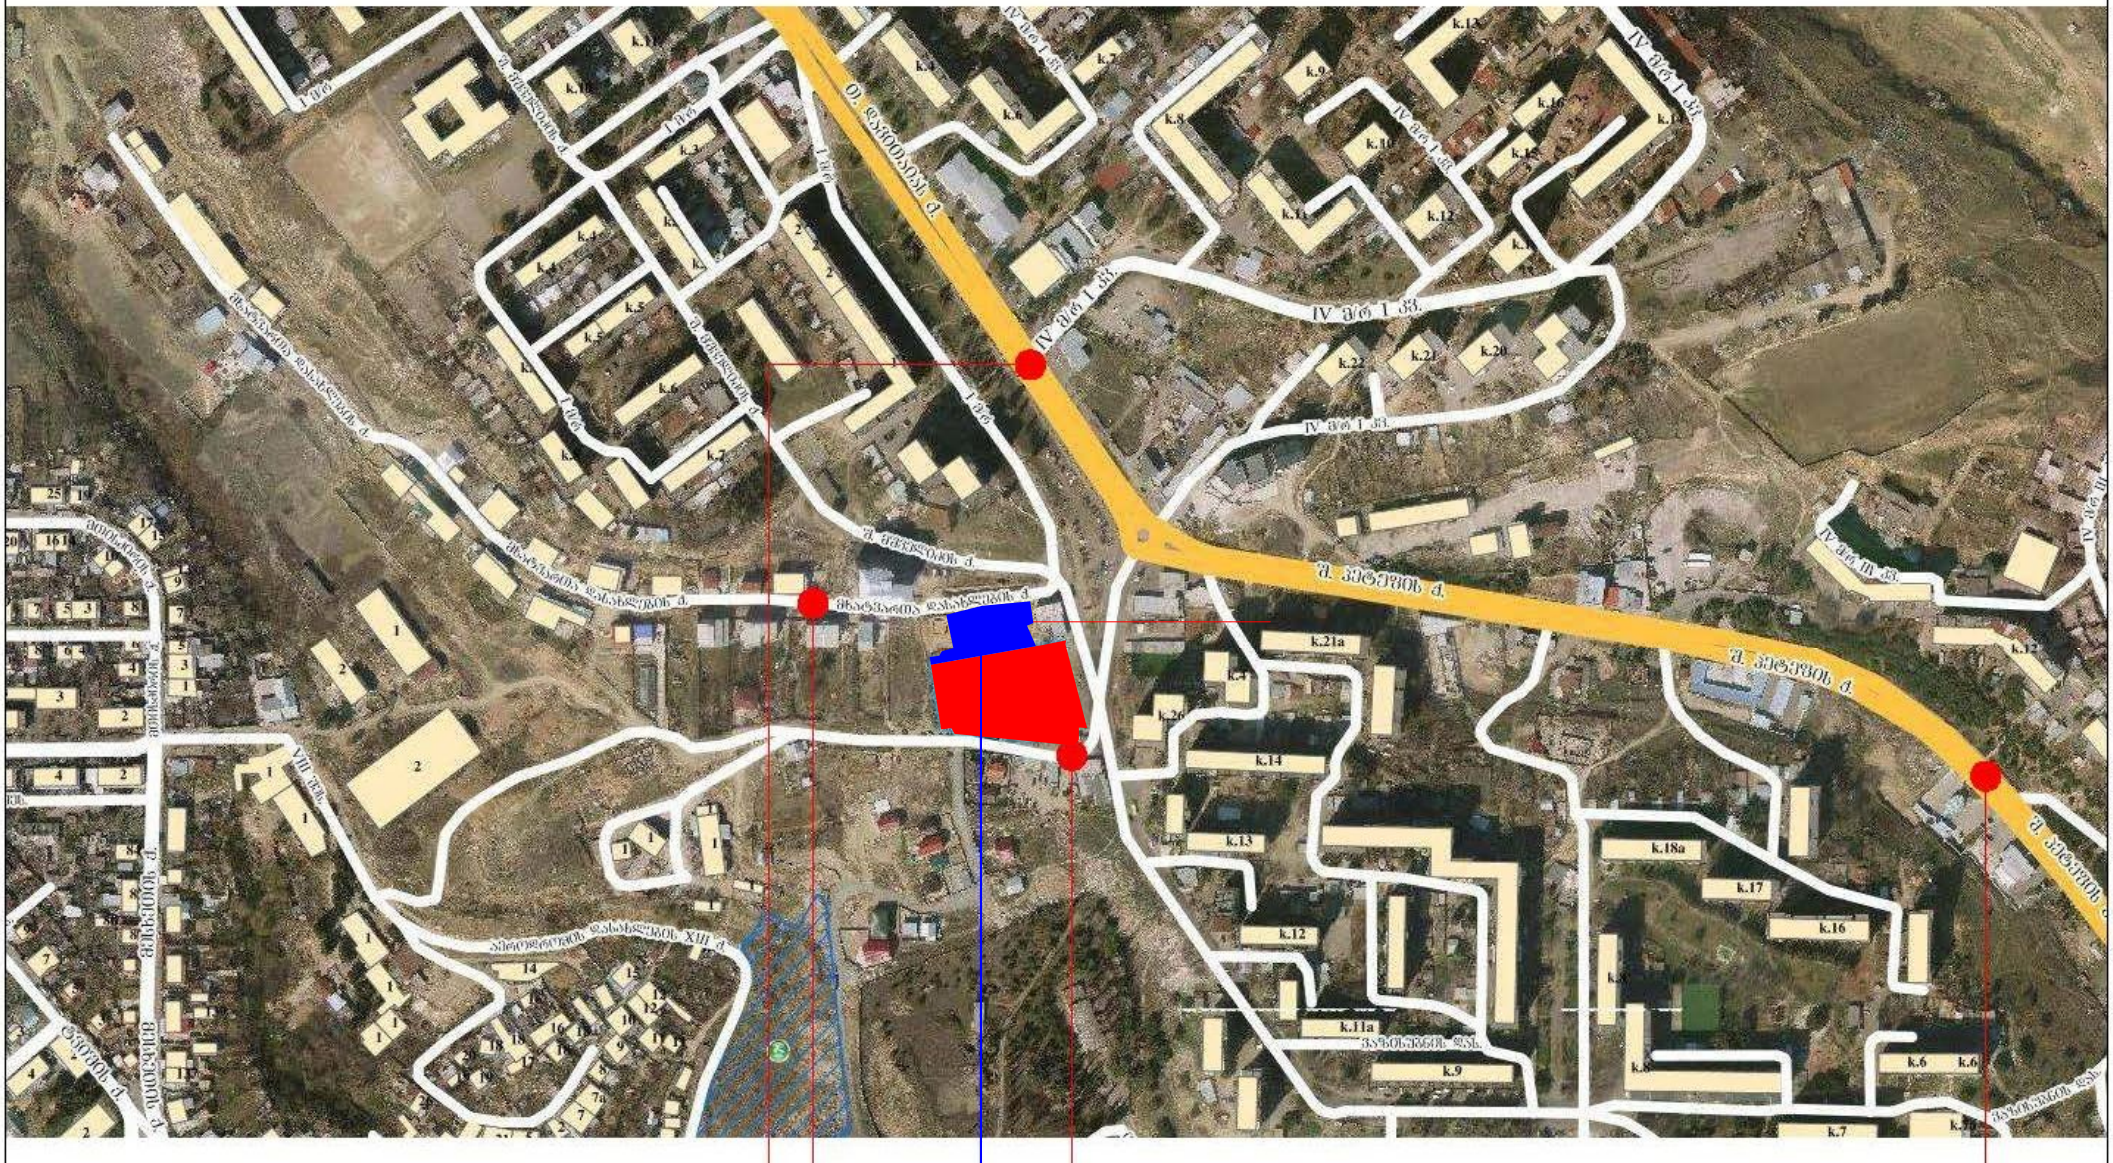

0.8 m²

ზონირების რუკა



გრგ -ს მიხედვით სექტორ 3- ში კოეფიციენტები განსაზღვრულია



ს1 კოეფიციენტი - 852 = 0,5
ს2 კოეფიციენტი - 8325 =5,4
ს3 კოეფიციენტი - 165 = 0,1

ავტოსადგომების აუცილებელი მინიმალური რაოდენობა - 8325 / 180 =47

შენობის სართულიანობა განსაზრვრულია გრგ -ში მაქსიმალური 18 სართული

გრგ -ს მიხედვით დადგენილი პარამეტრები

მაქსიმალური სიმაღლის ან/და სართულიანობის დადგენის რუკა

შენობის სართულიანობა განსაზღვრულია
გრგ -ში მაქსიმალური **14-16 სართული**

123

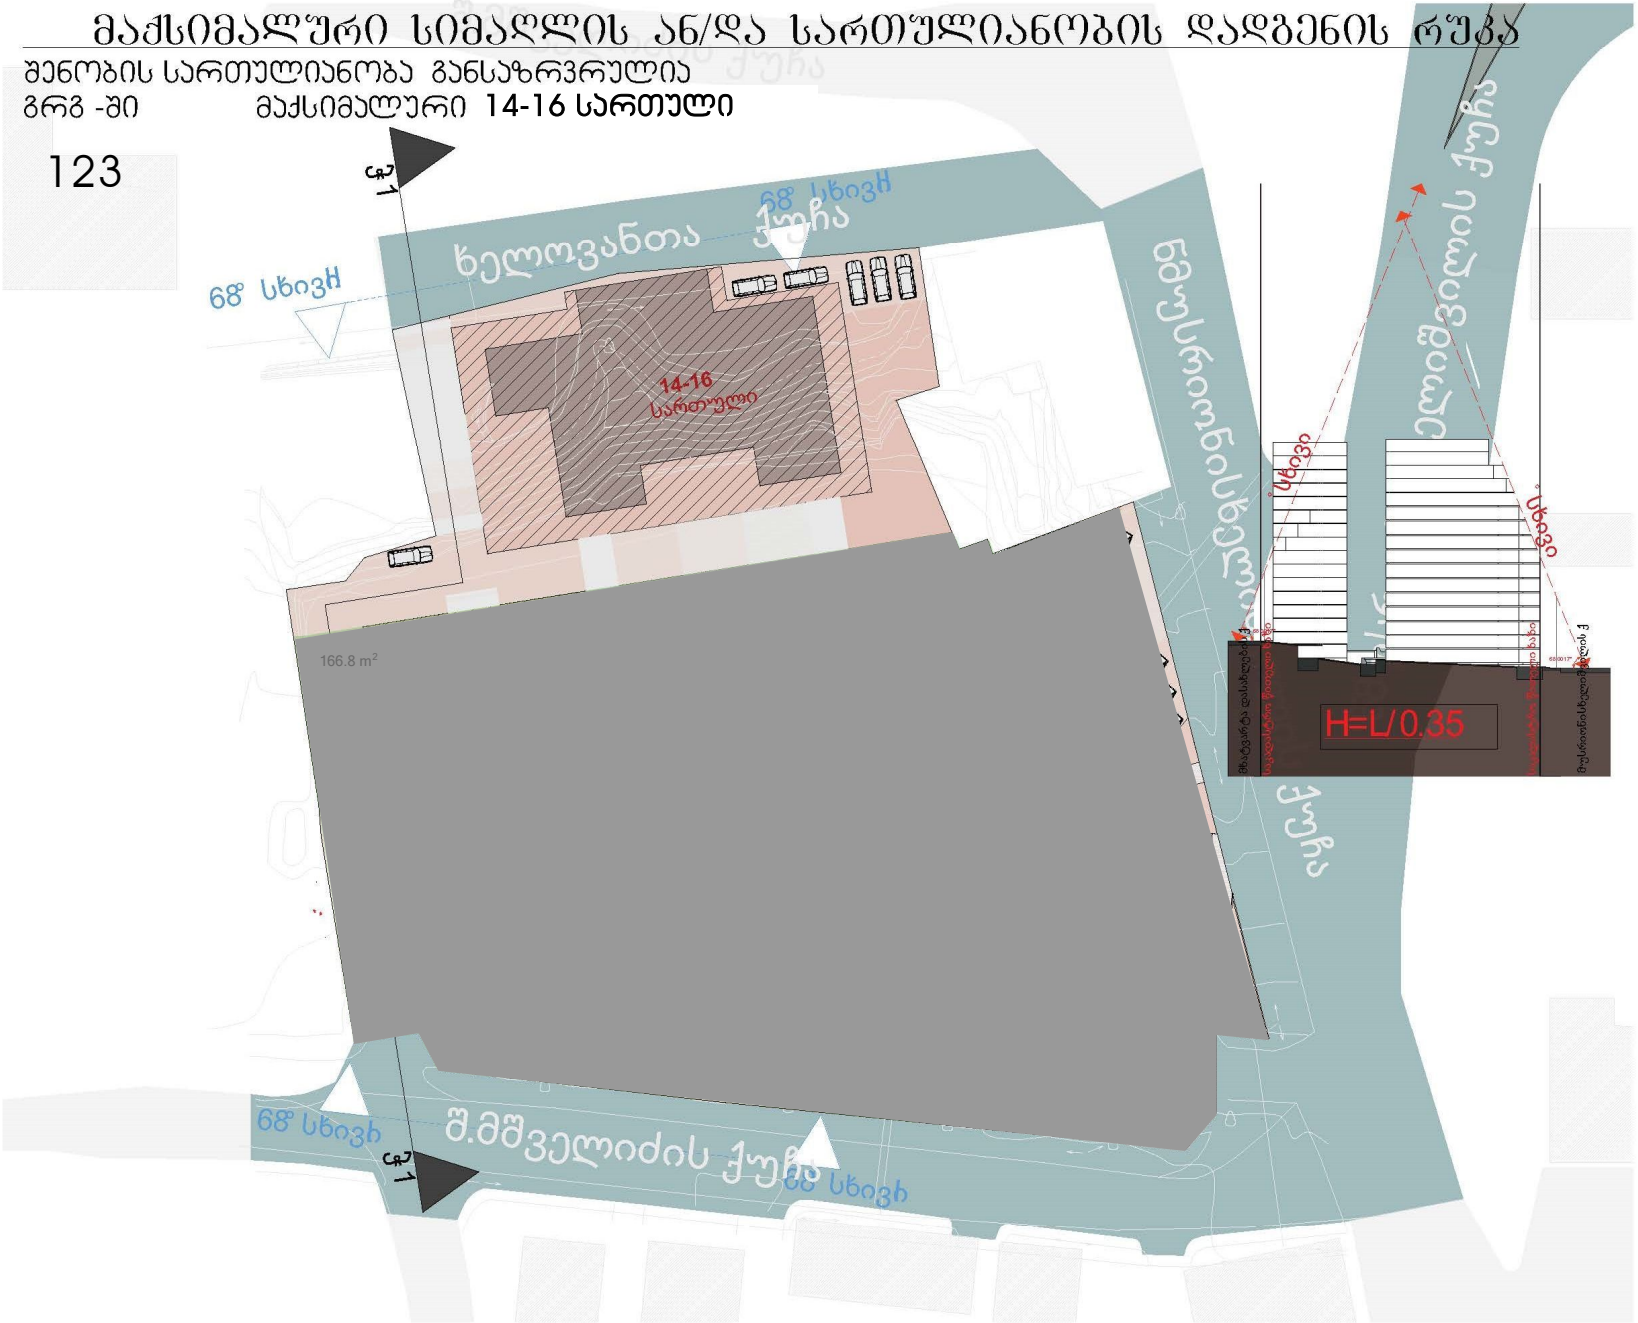

შეთანხმებული გრგ -ს ვიზუალიზაცია



მიმდინარე მშენებლობები სექტორი №1, №2

საპროექტო მოცულობა სექტორი №3

შეთანხმებული გრგ -ს ვიზუალიზაცია

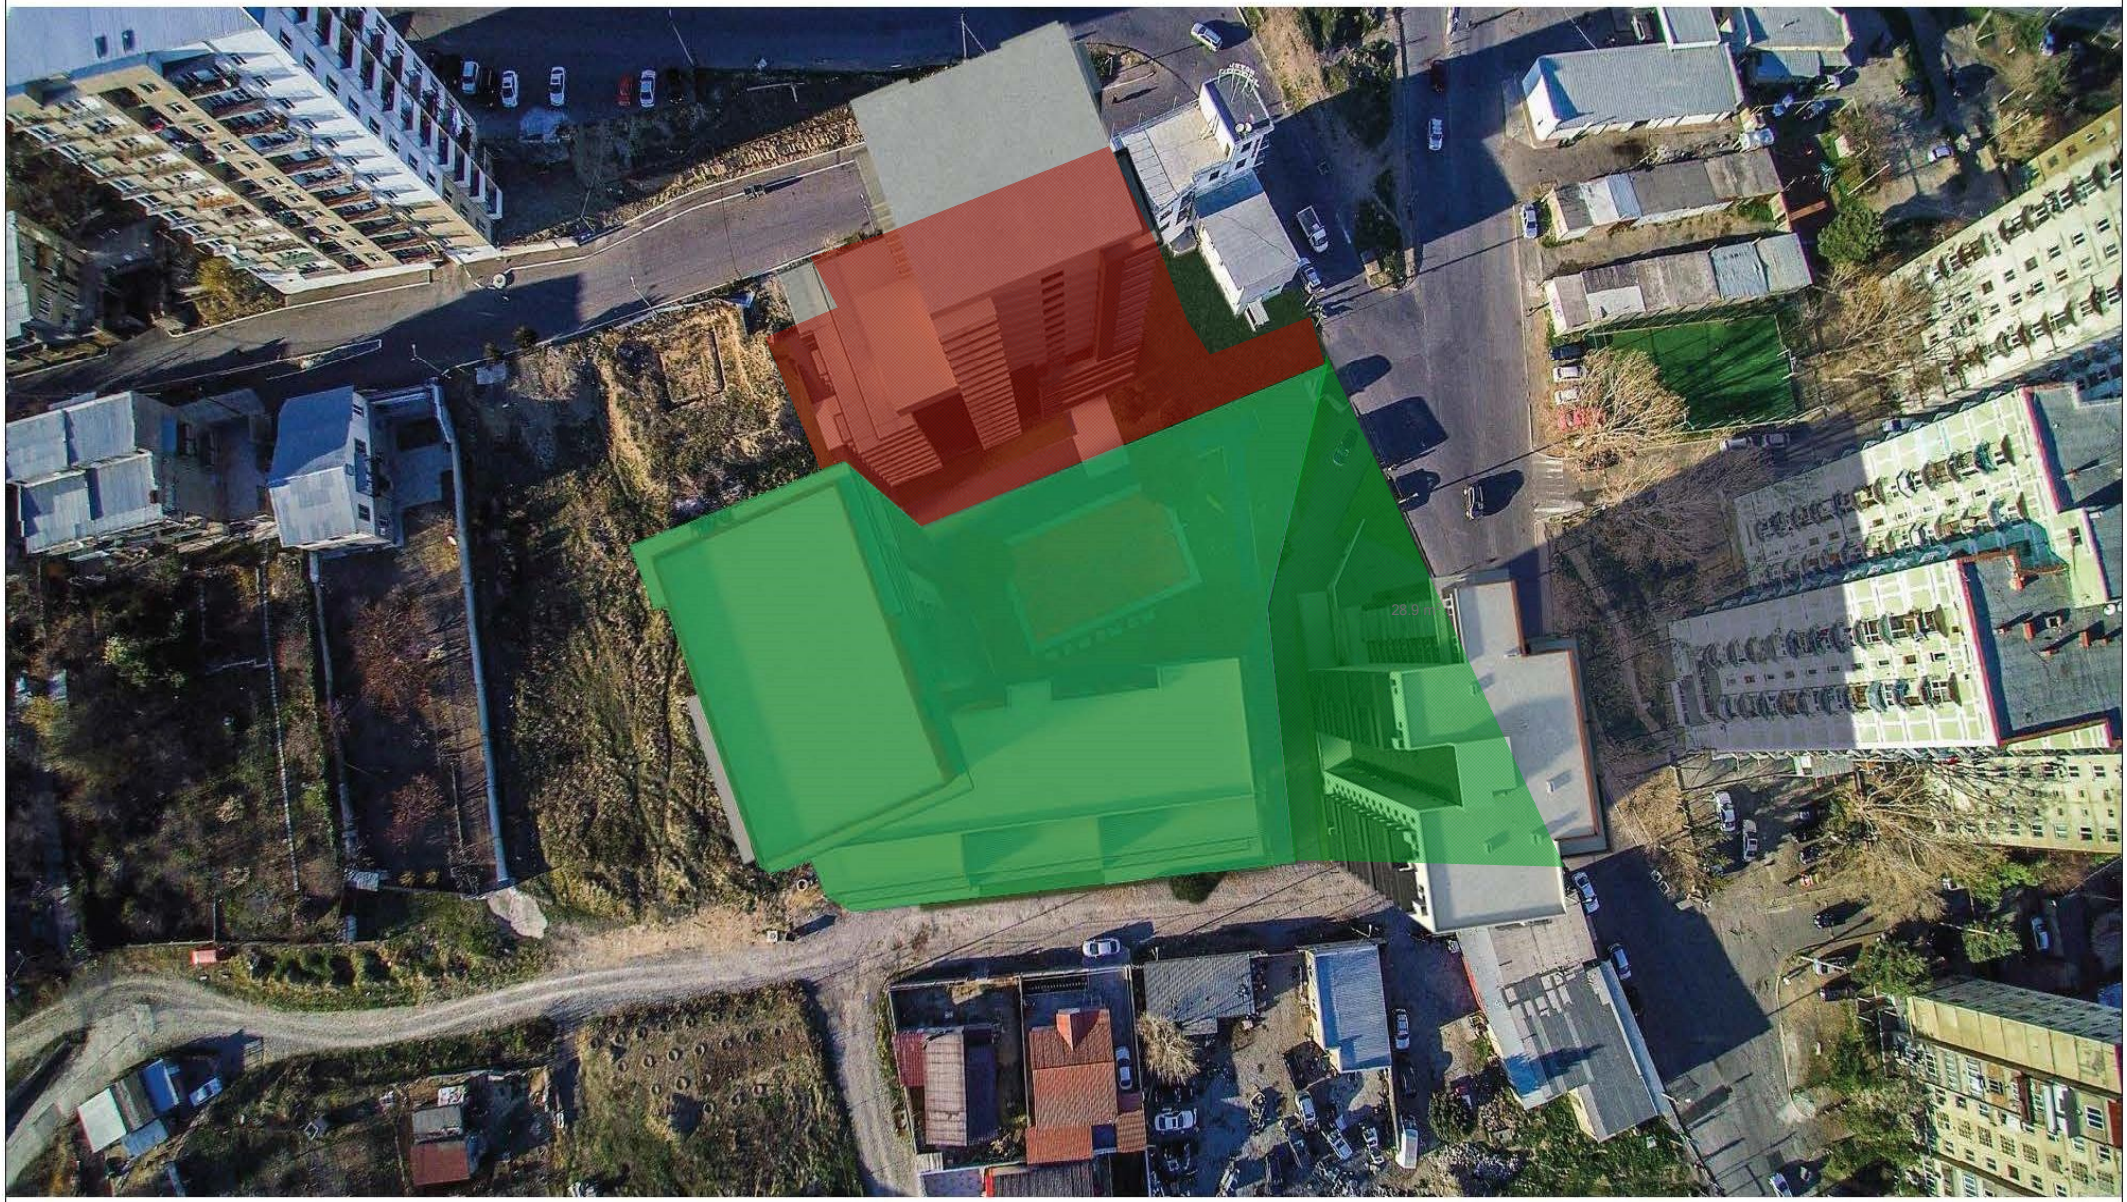

სექტორი №1, №2

სექტორი №3

შეთანხმებული გრგ -ს ვიზუალიზაცია







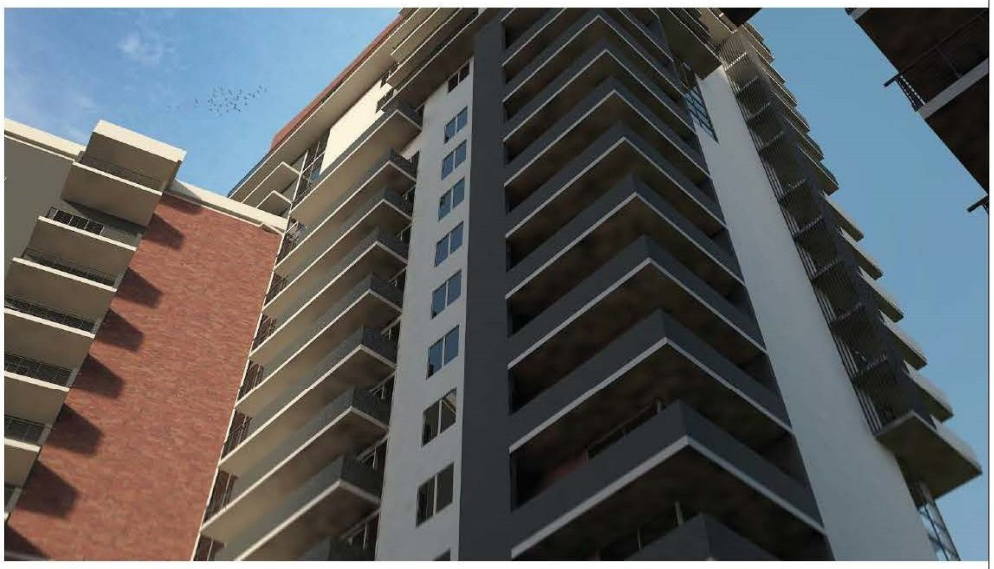

სექტორი №1, №2

სექტორი №3

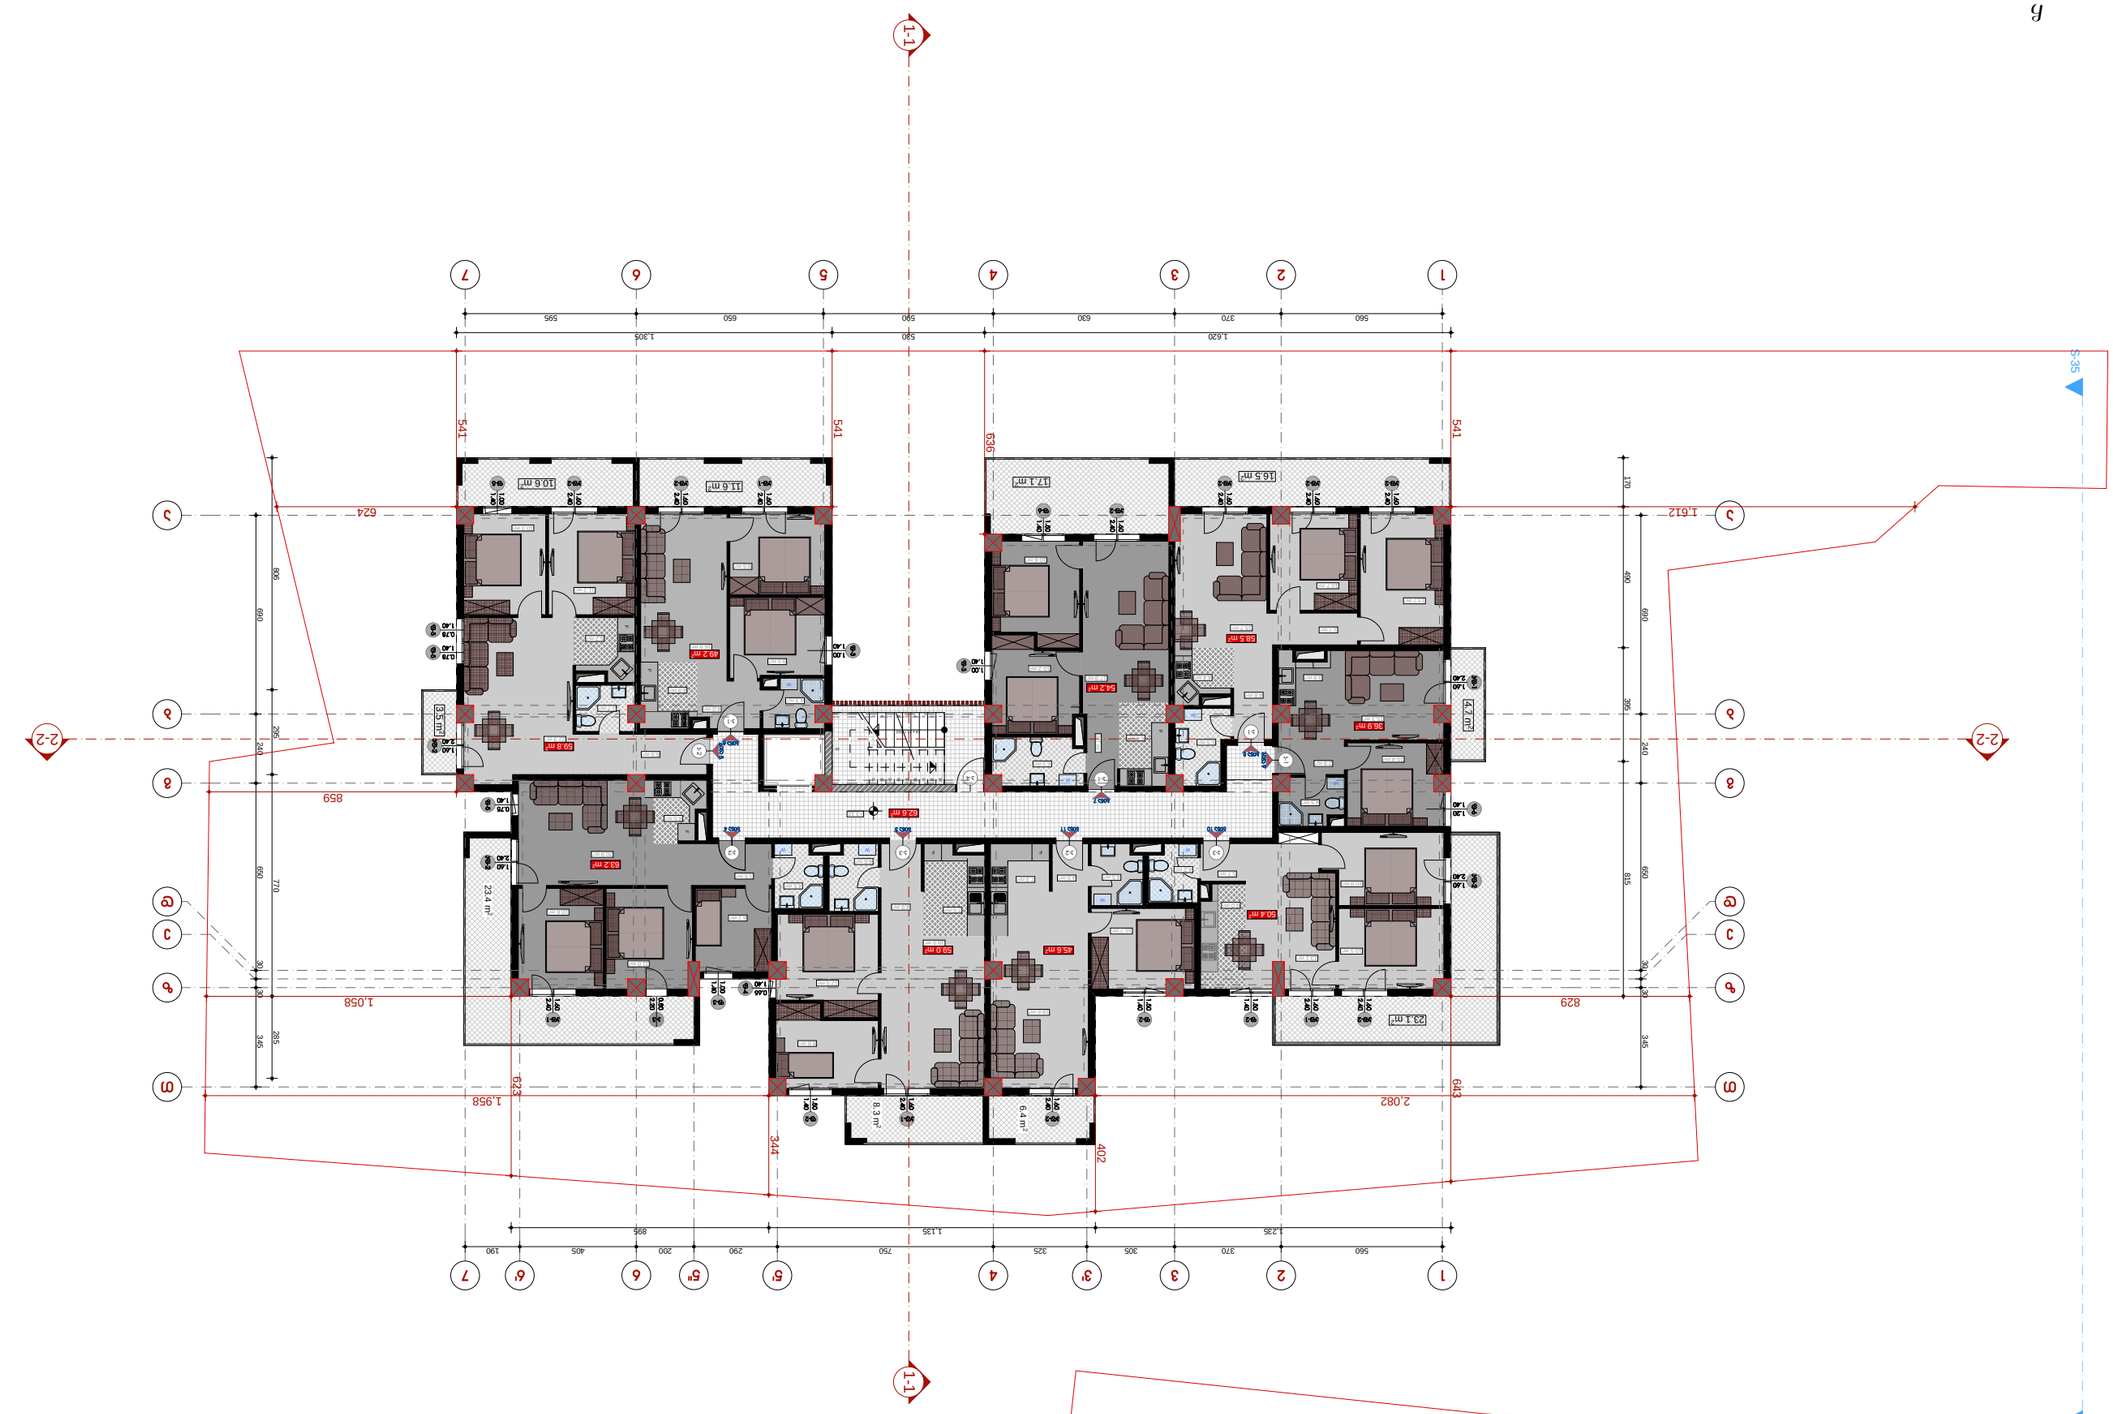








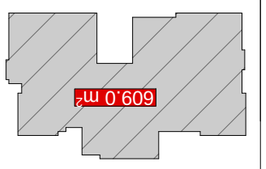





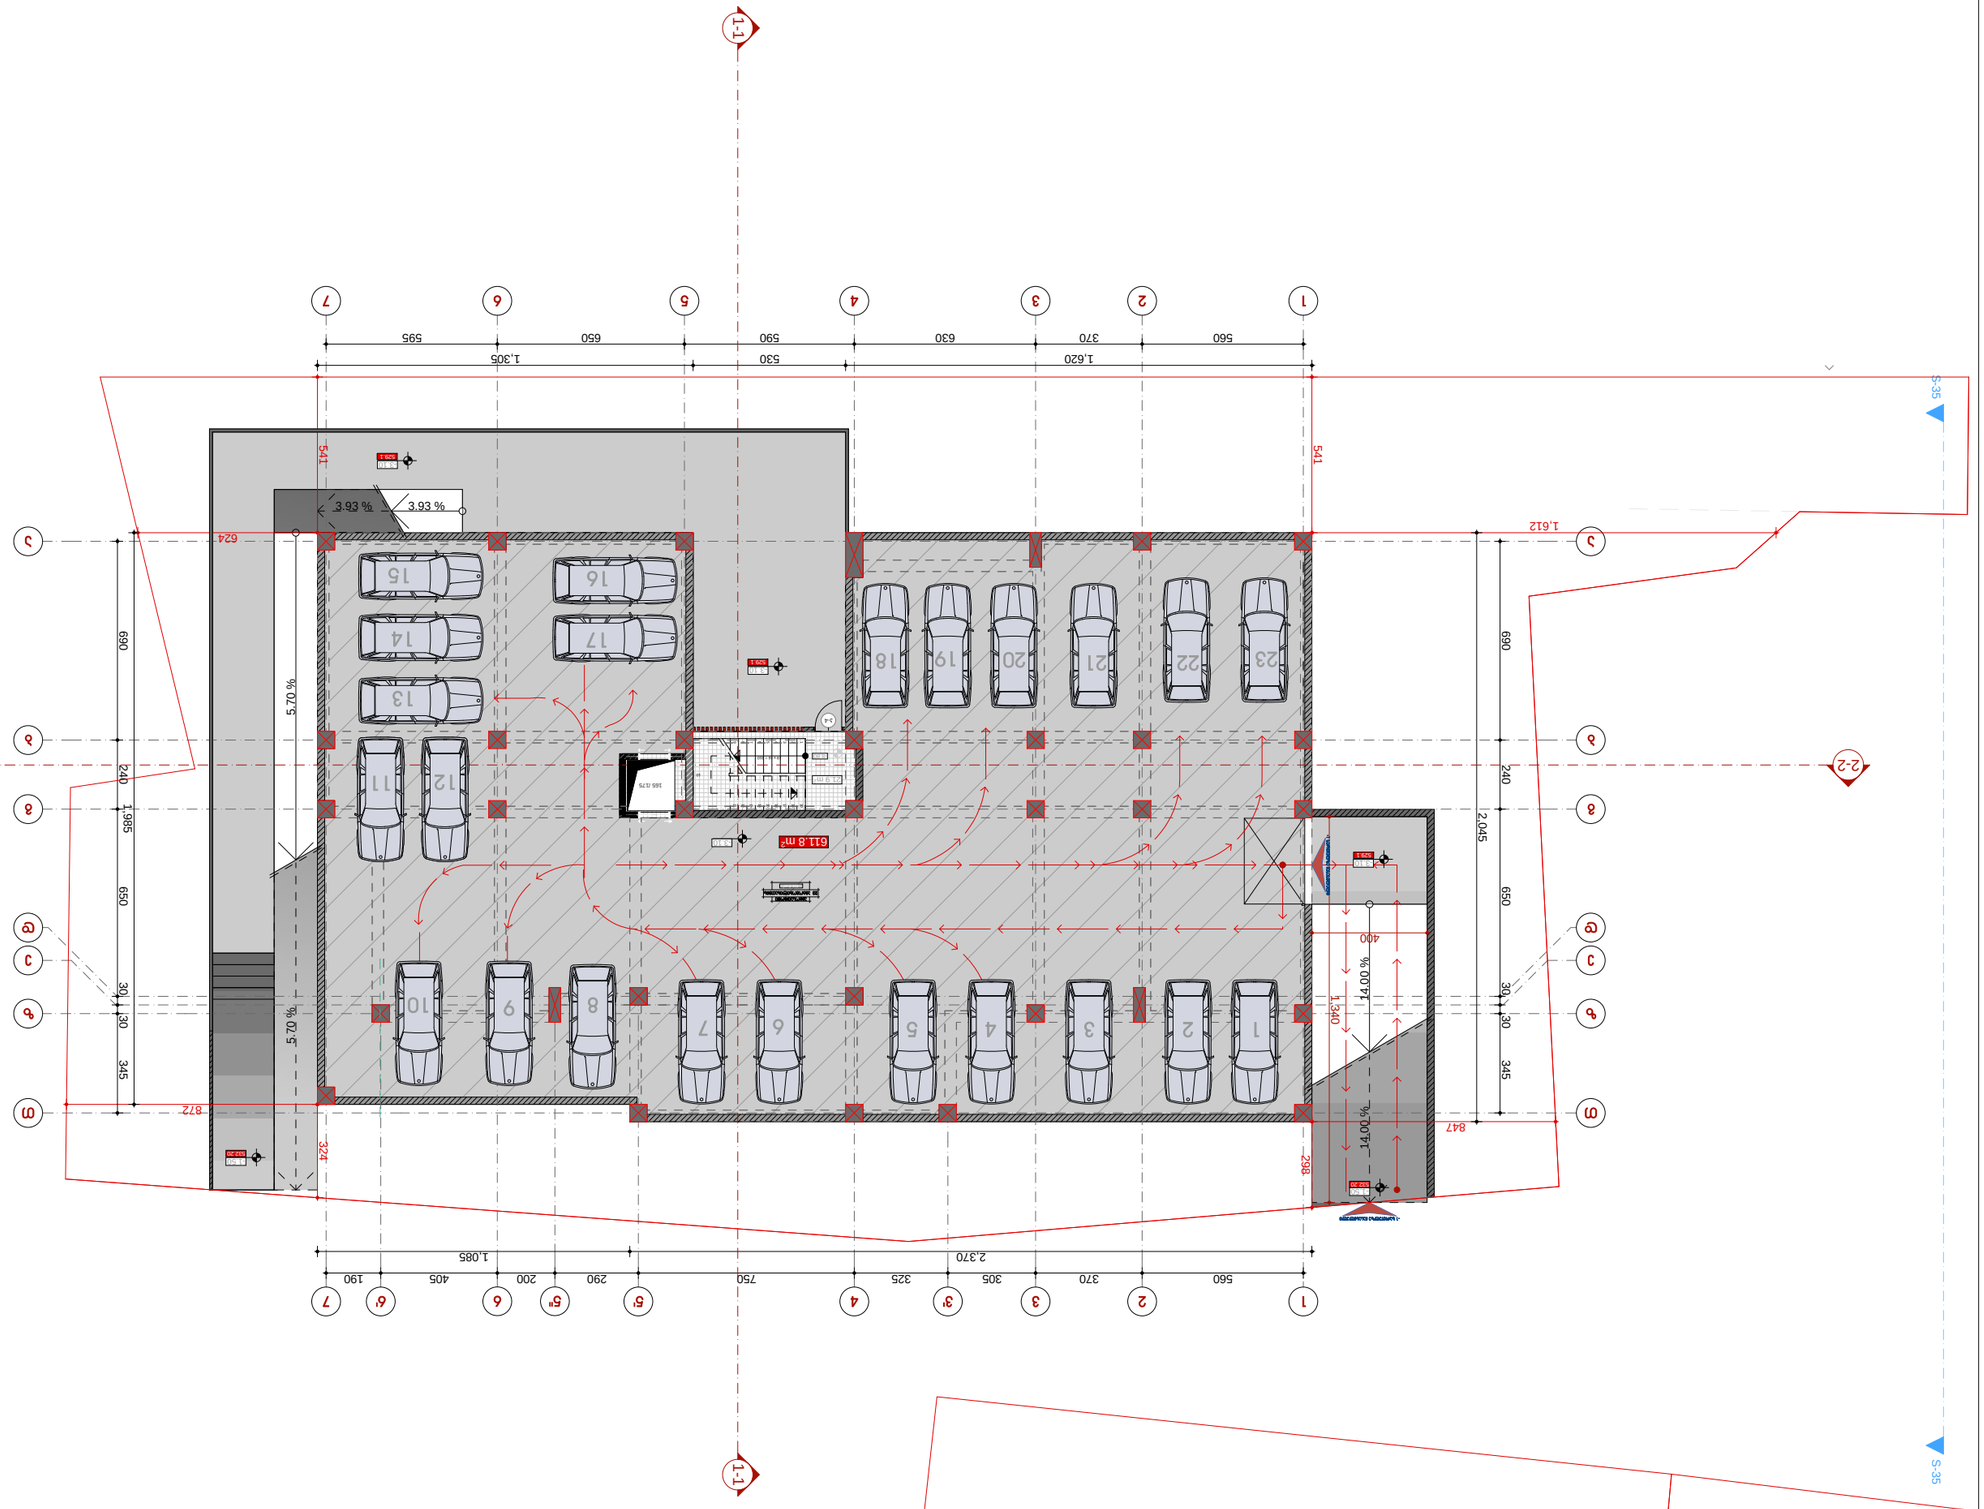



















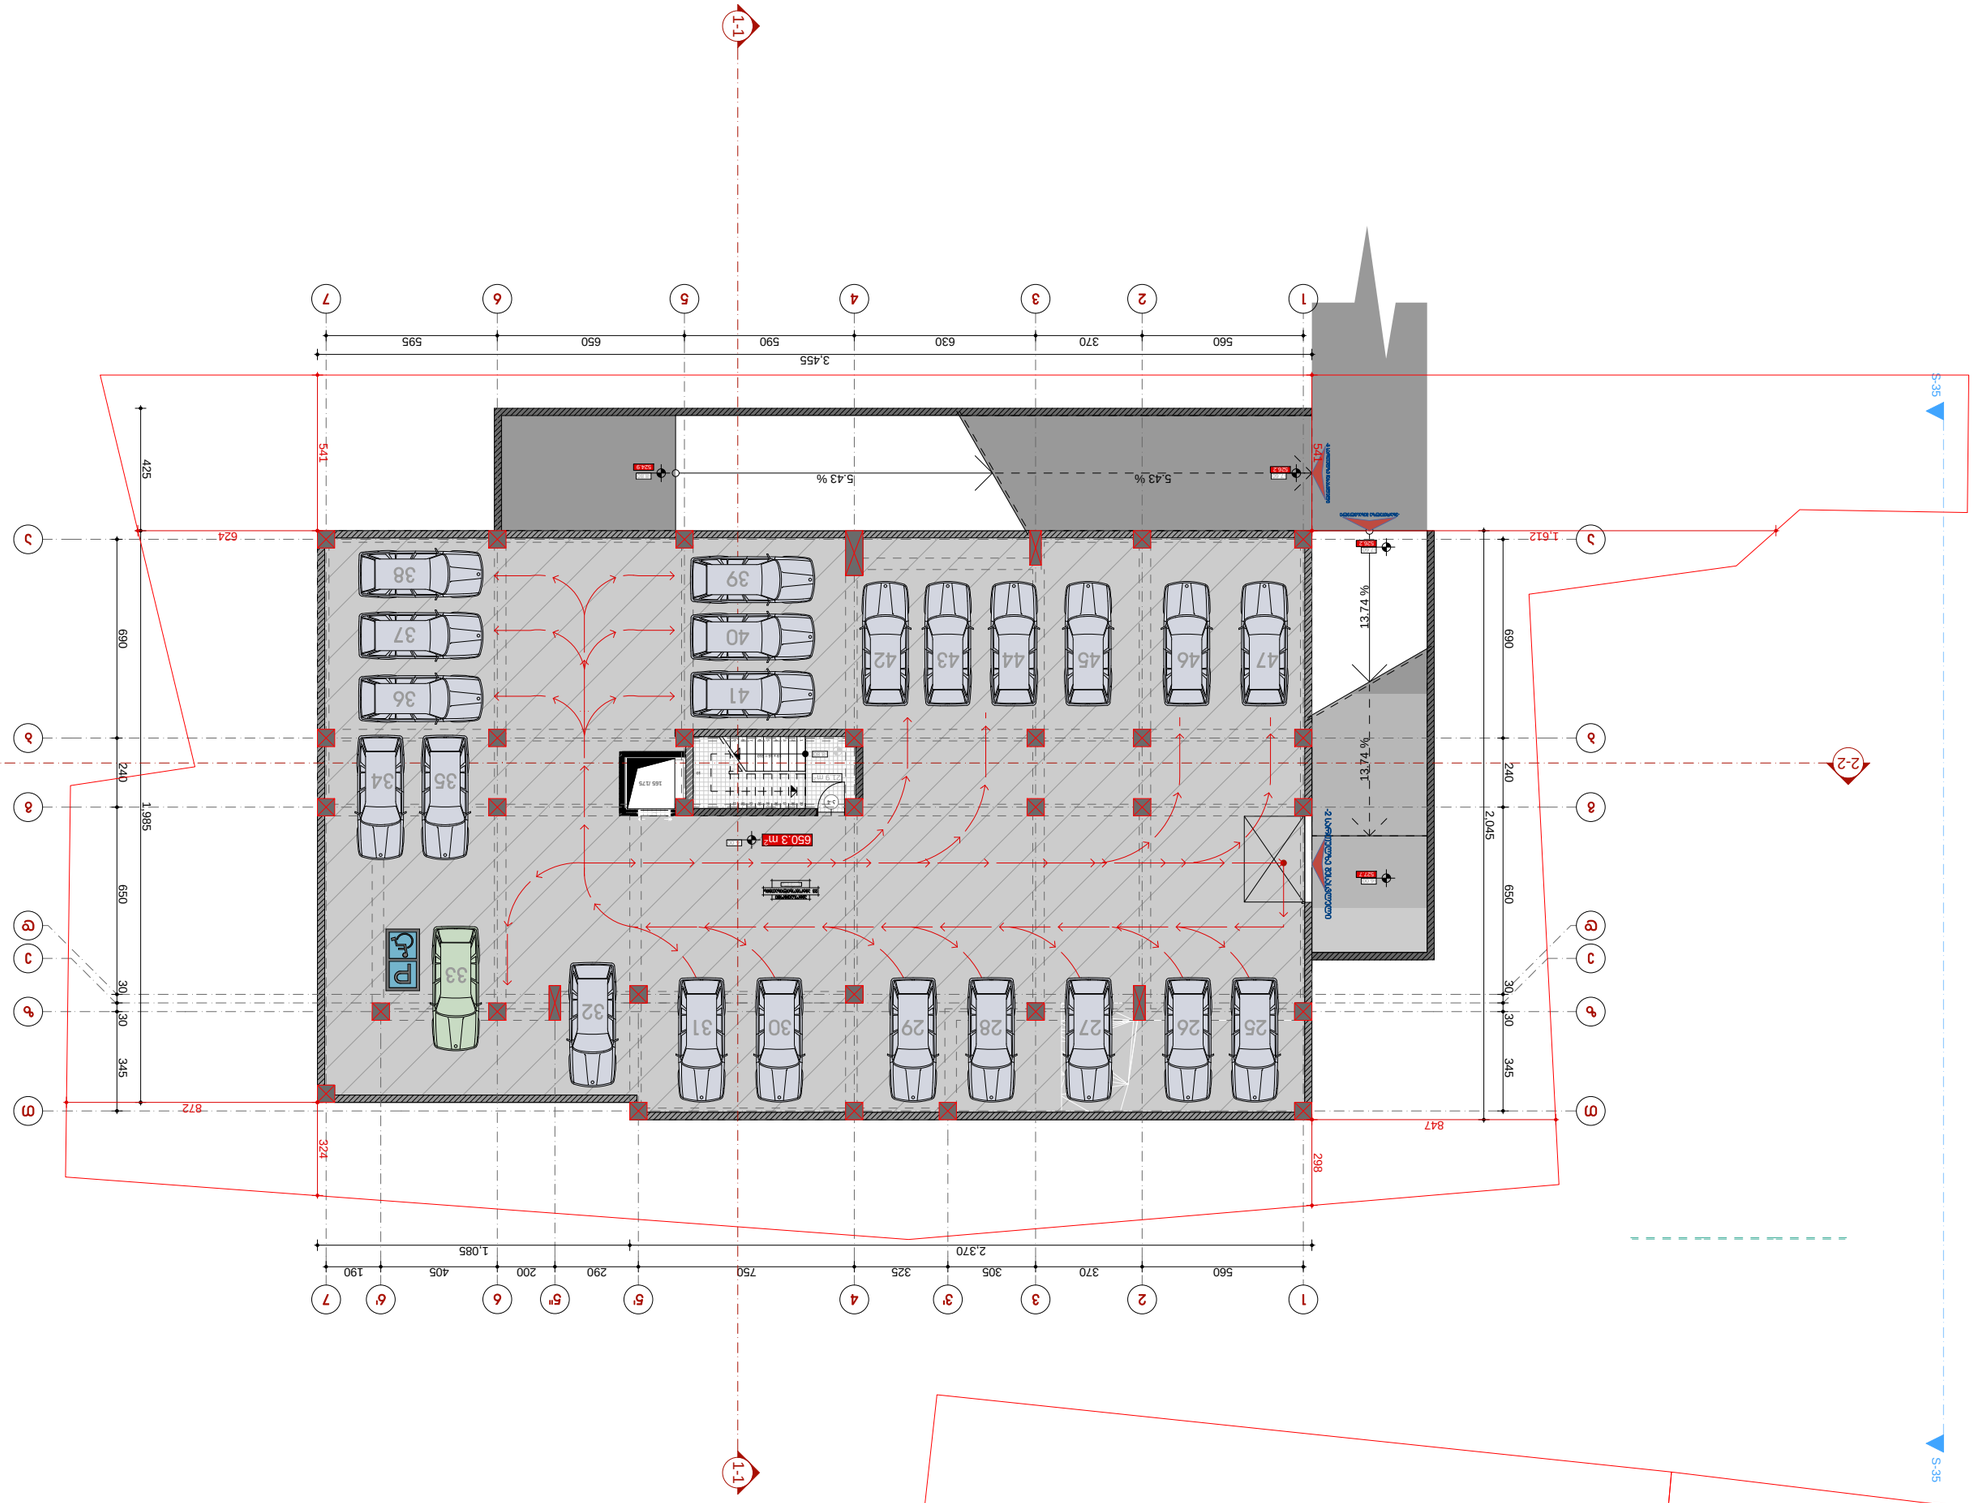


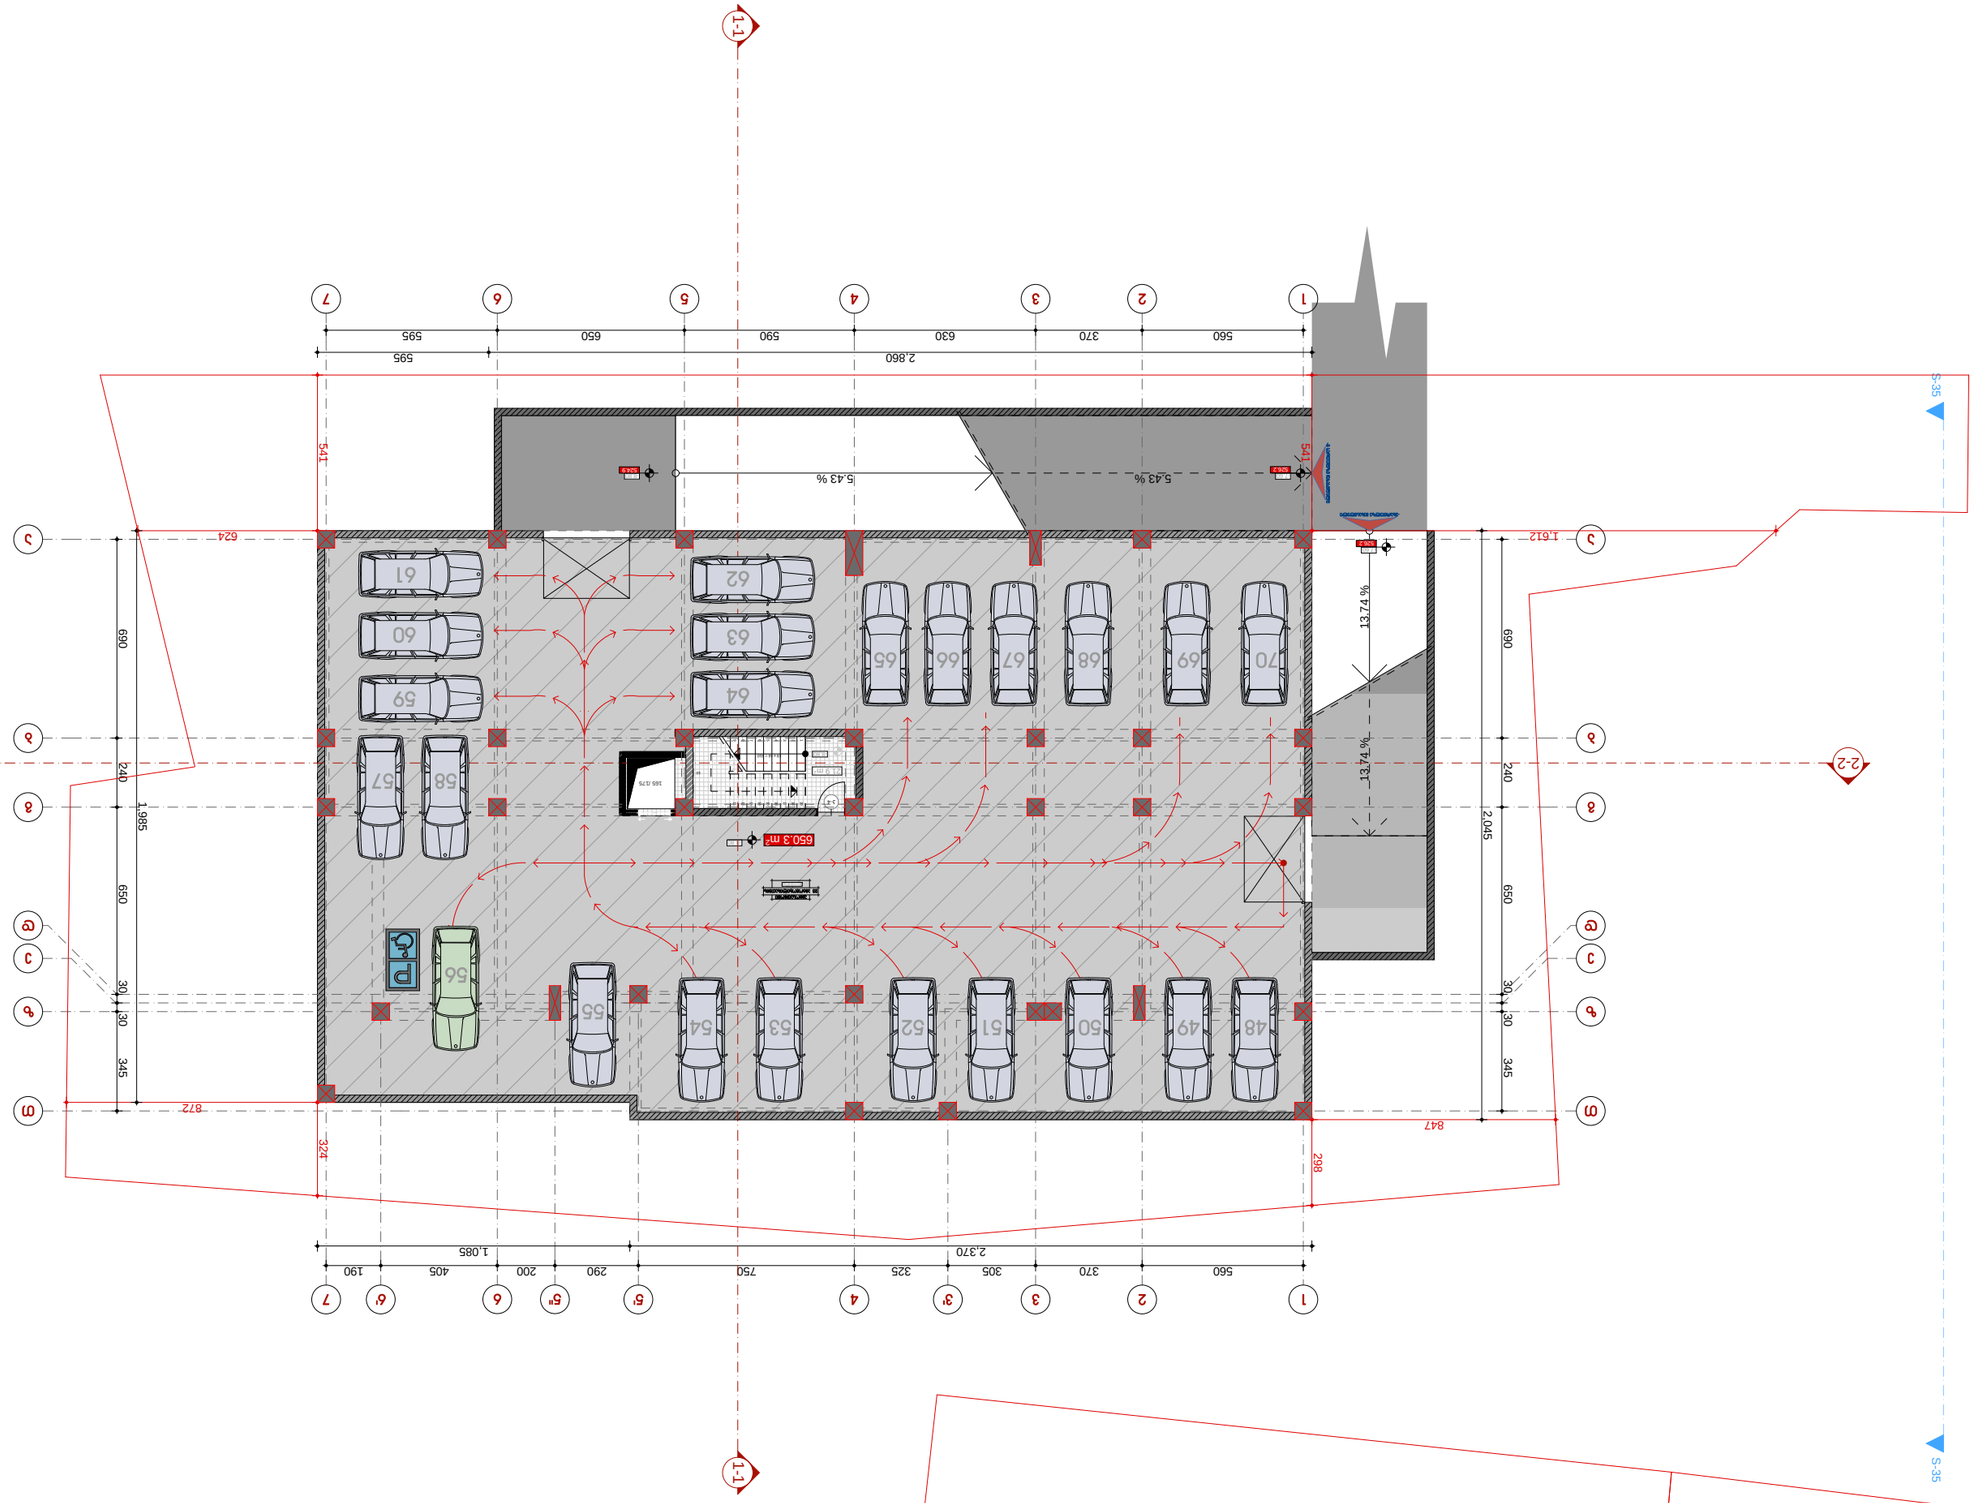

ნახაზის დასახელება	KEY PLAN
DRWG.	ადგილმდებარეობის სქემა
SCALE	LEGEND
ფორმატი	აღნიშვნების ექსპლიკაცია
ფურცლების რაოდენობა	ნაკვეთის საზღვარი
PAGES	მშენებარე შენობა
ფურცლის ნომერი	ტროტუარი
PAGE NUMBER	ასფალტის საფარი
ფურცლის ზომა	ბეტონის საფარი
PAPER SIZE	ბეტონის ბორდიური ქვა
სტადია	D-300 sm
STAGE	
თარიღი	
DATE OF ISSUE	
მასშტაბი	
SCALE	
ნახაზის ნომერი	
DRWG.	

არქიტექტურა		
ARCHITECTURE		
ელ. ფოსტა	ტელეფონი	ავტორი
E-MAIL	PHONE	AUTHOR
m.gujejiani@gmail.com	577 40 30 42	მ. გუჯეჯიანი

ობიექტის მისამართი
ADDRESS

პროექტი
PROJECT

დამკვეთი
CLIENT


NOTES

* ნახაზზე ასახული ინფორმაცია ეფუძნება ინვესტორის მიერ წარმოდგენილ საპროექტო მასალებს.

ნახაზის ექსპლიკაცია

ნახაზის დასახელება	ნახაზის ნომერი	ფურცლის ზომა
ფასადი 1-7	ა.ფ-01	A-2
ფასადი 7-1	ა.ფ-02	A-2
ფასადი ა-ე	ა.ფ-03	A-2
ფასადი ე-ა	ა.ფ-04	A-2
ჭრილი 1-1	ჭ-01	A-2
ჭრილი 2-2	ჭ-02	A-2
ჭრილი 3-3	ჭ-03	A-2

ავტომობილების 67 პარკირების ადგილის გაანგარიშება
(ს-2 6987.4 / 180 = 39)
-8.80 ნიშნულზე ჯამური 23 პარკირების ადგილი

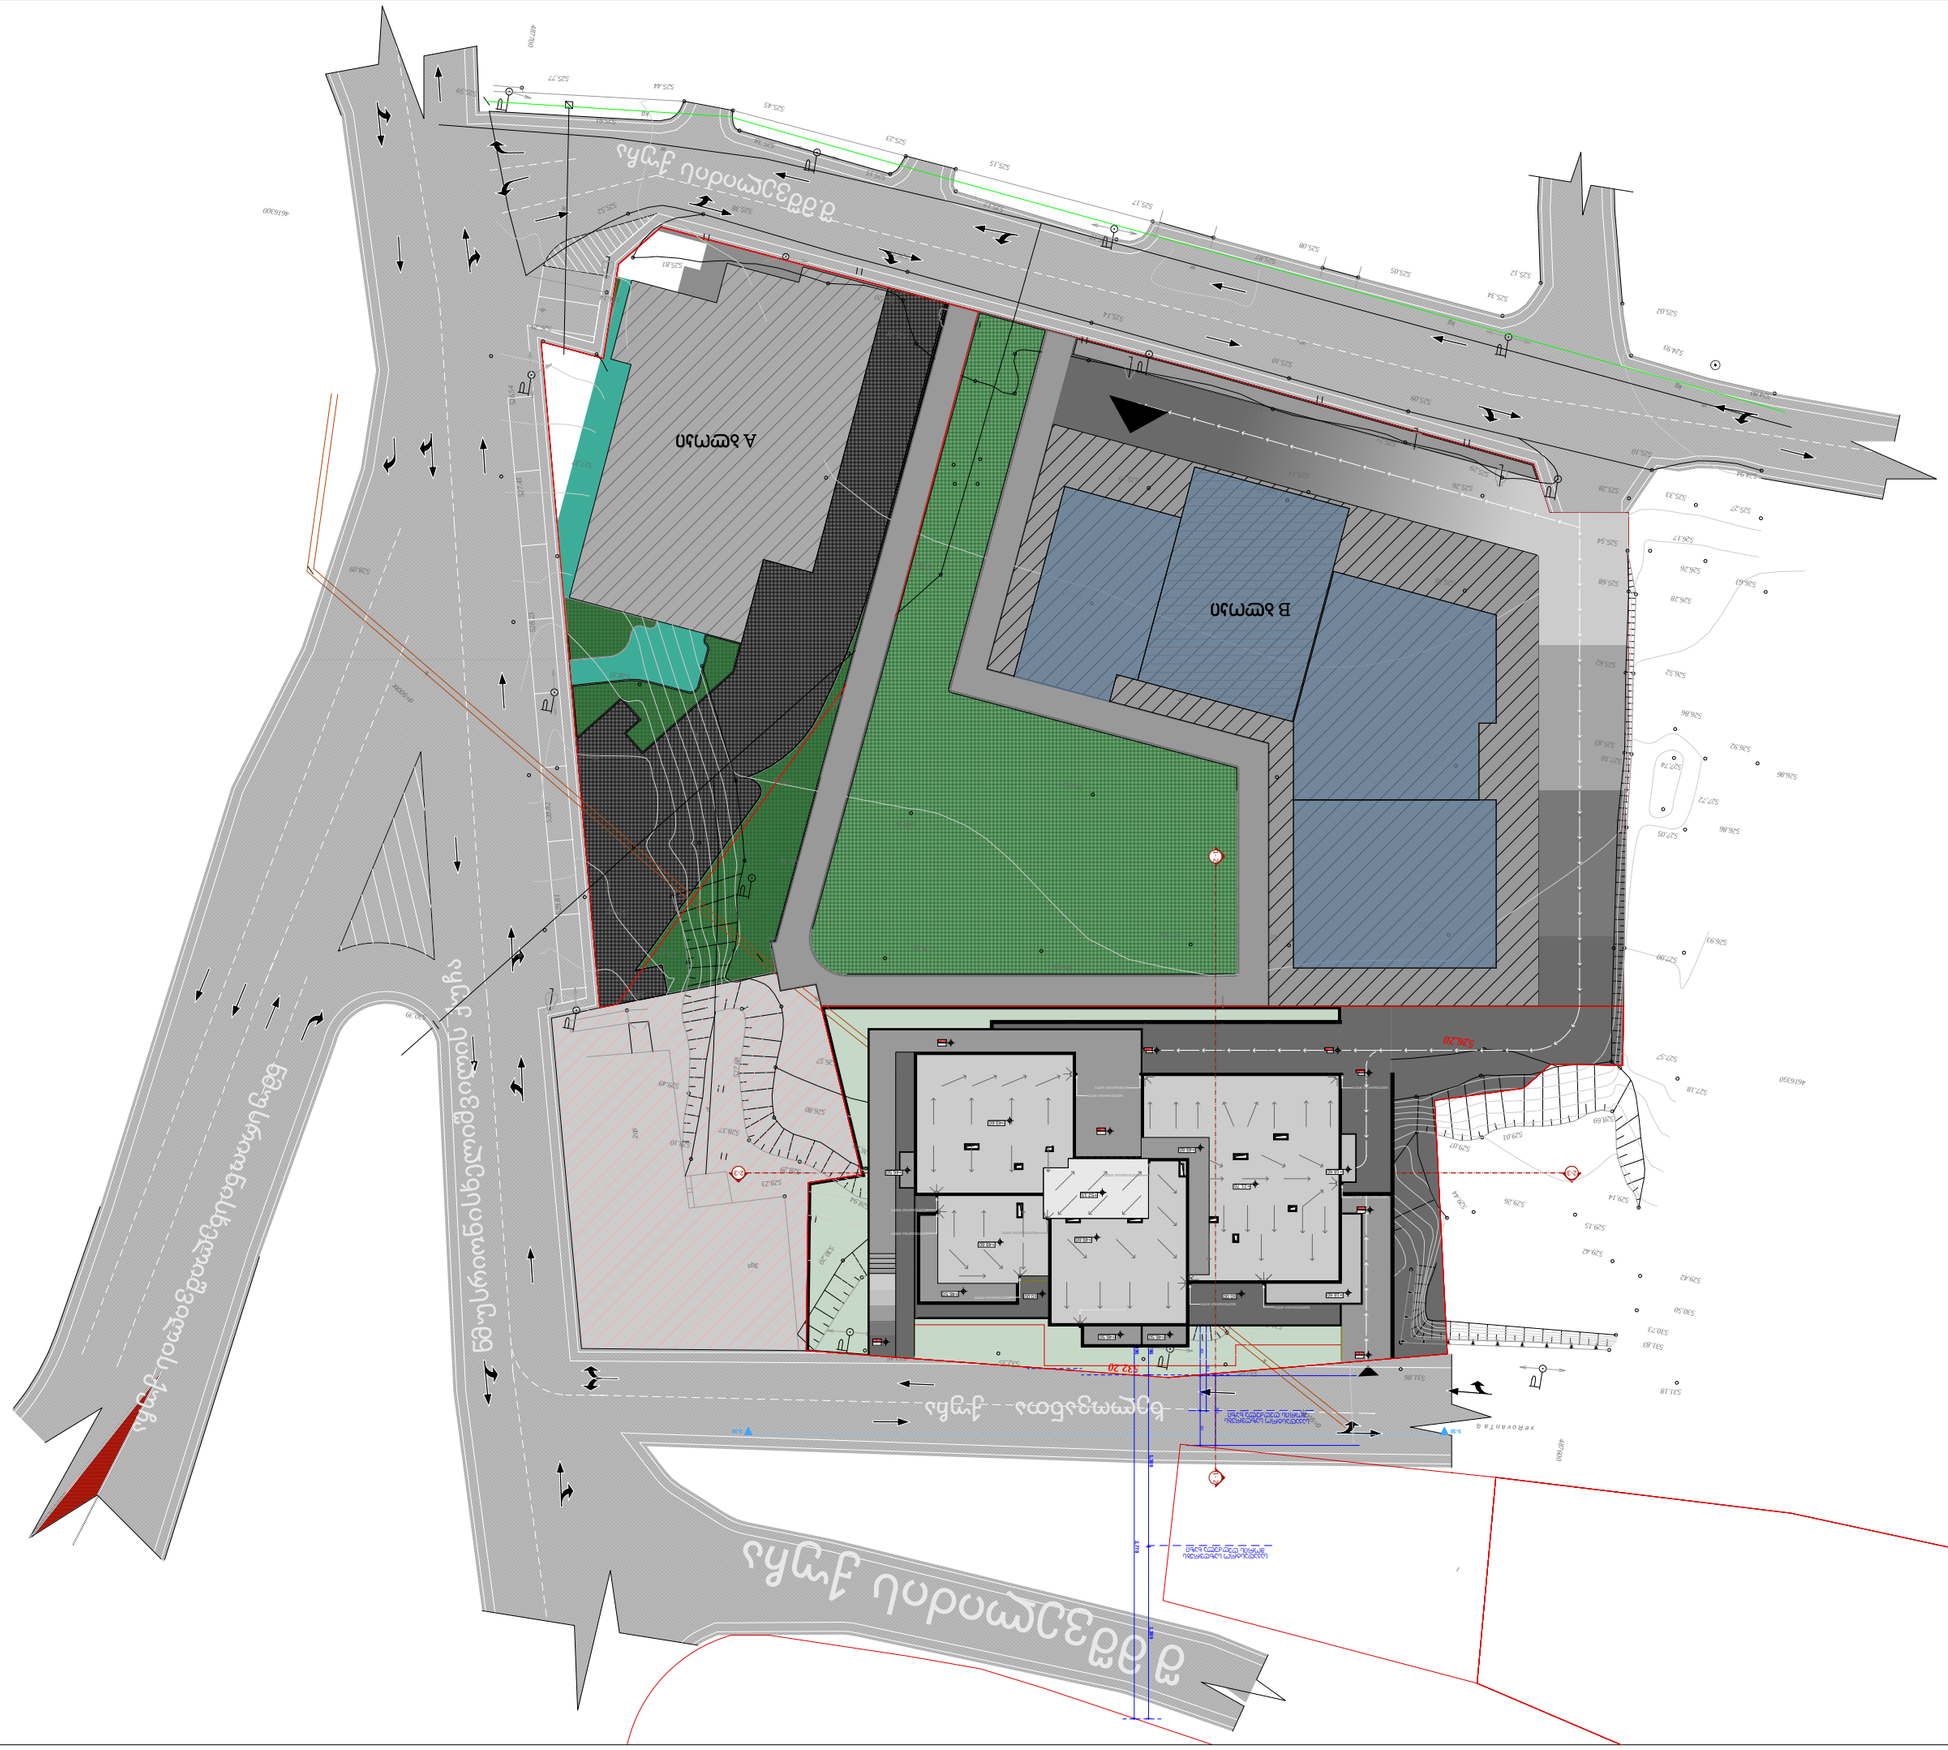


სიმაღლის განმსაზღვრელი სქემა

ჭრილი 1-1

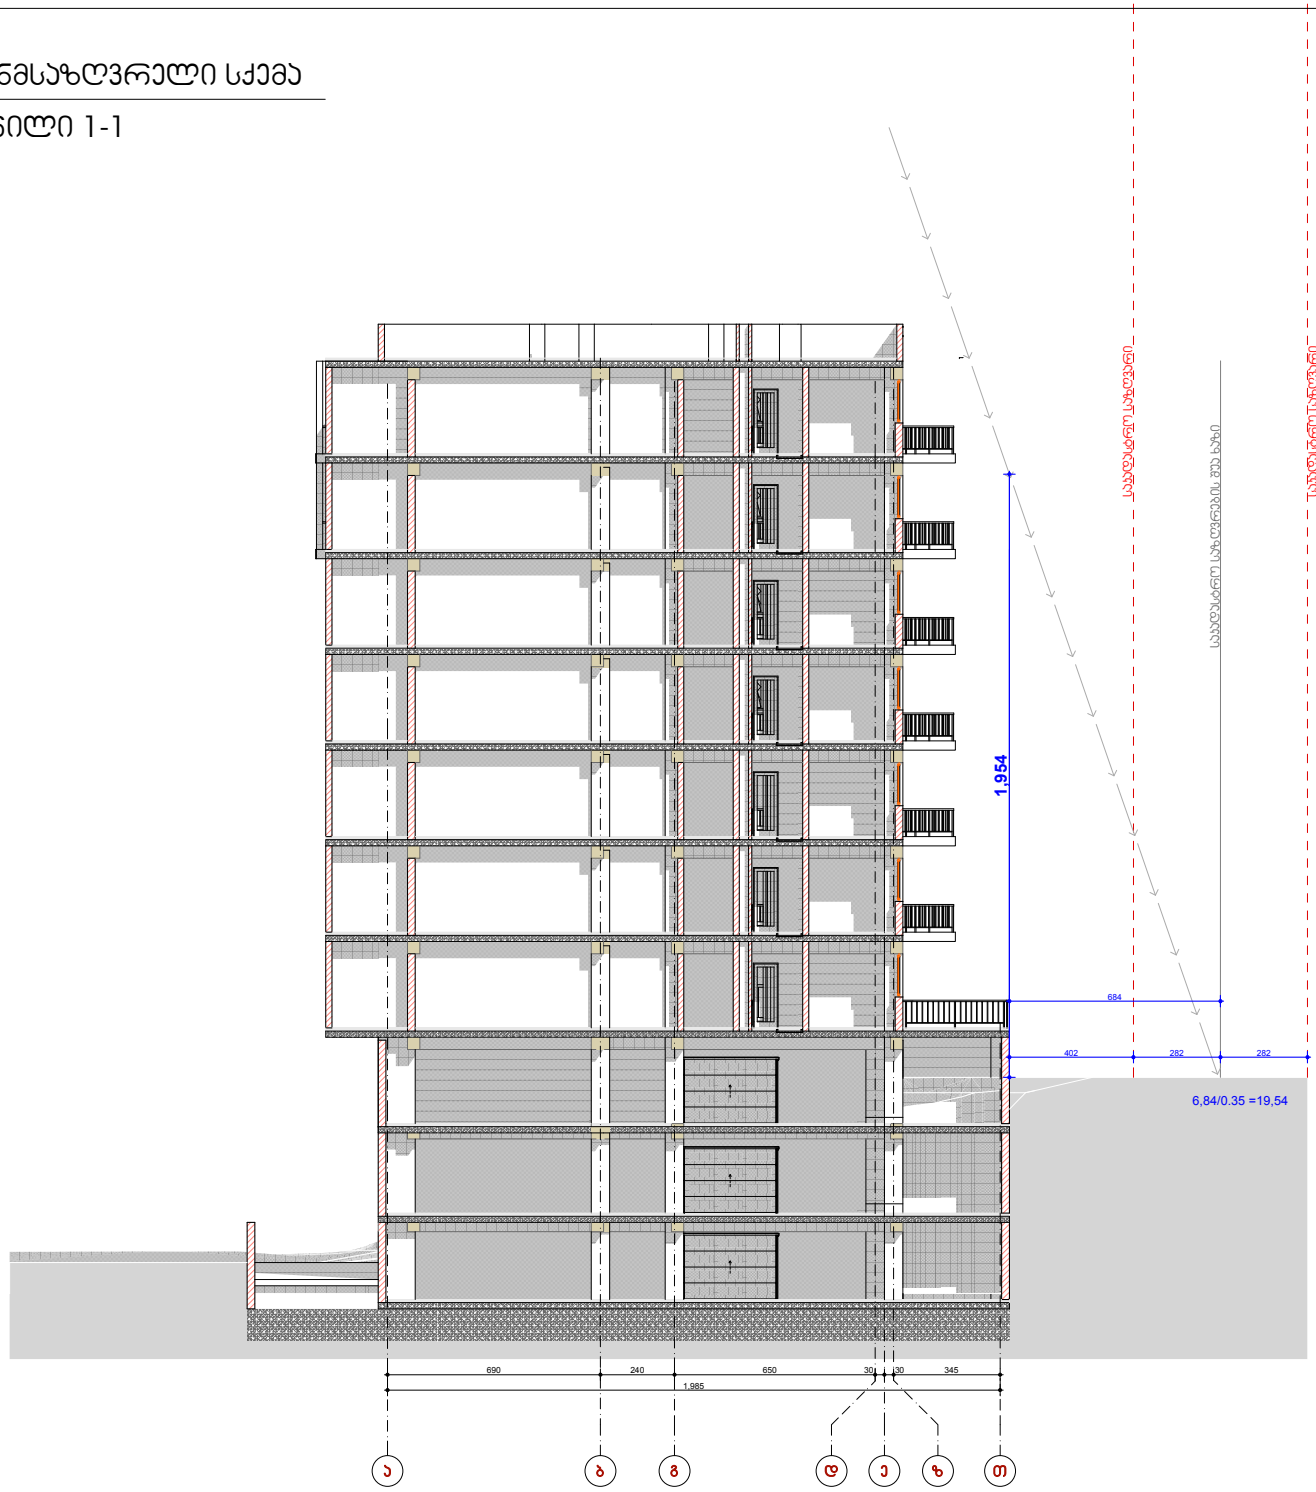

სიმაღლის განმსაზღვრელი სქემა

ჭრილი 2-2

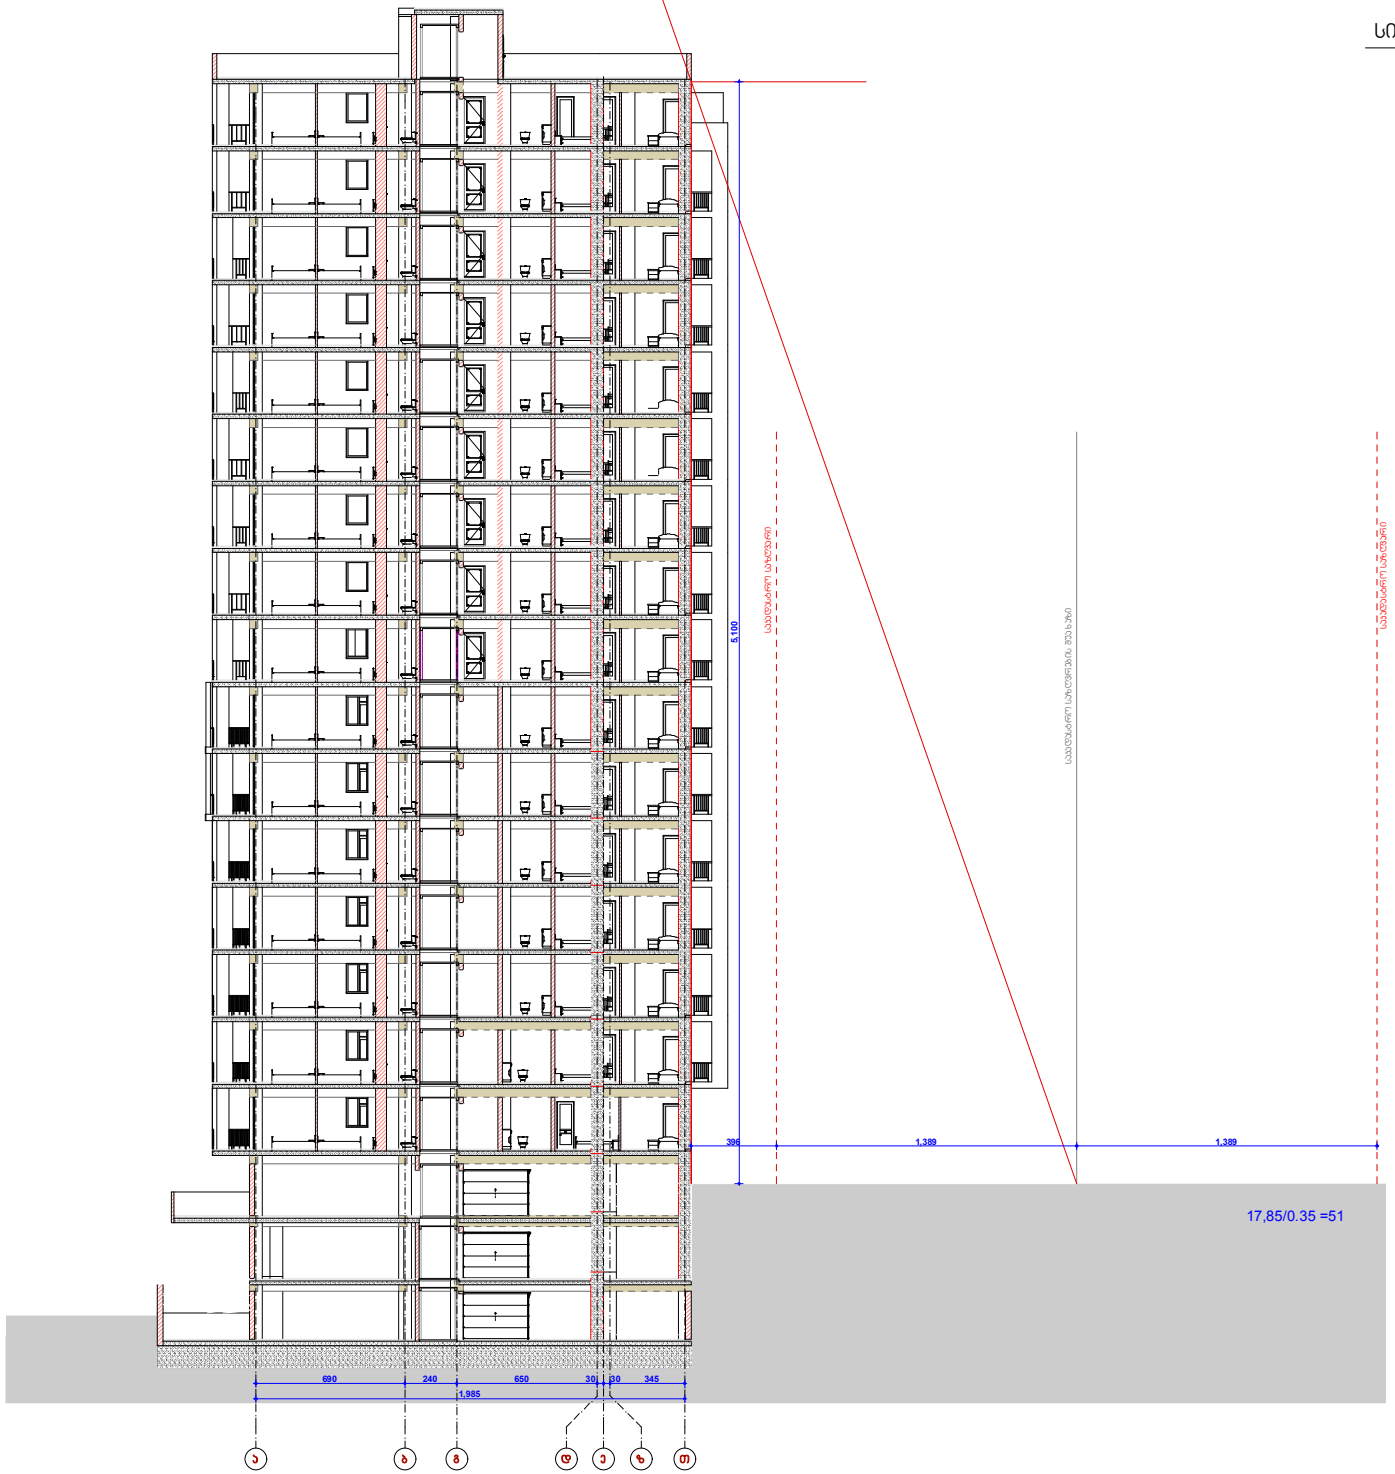

№3 სექტორზე შესათანხმებელი პროექტის ესკიზური ვიზუალი



№3 სექტორზე შესათანხმებელი პროექტის ესკიზური ვიზუალი



№3 სექტორზე შესათანხმებელი პროექტის ესკიზური ვიზუალი

