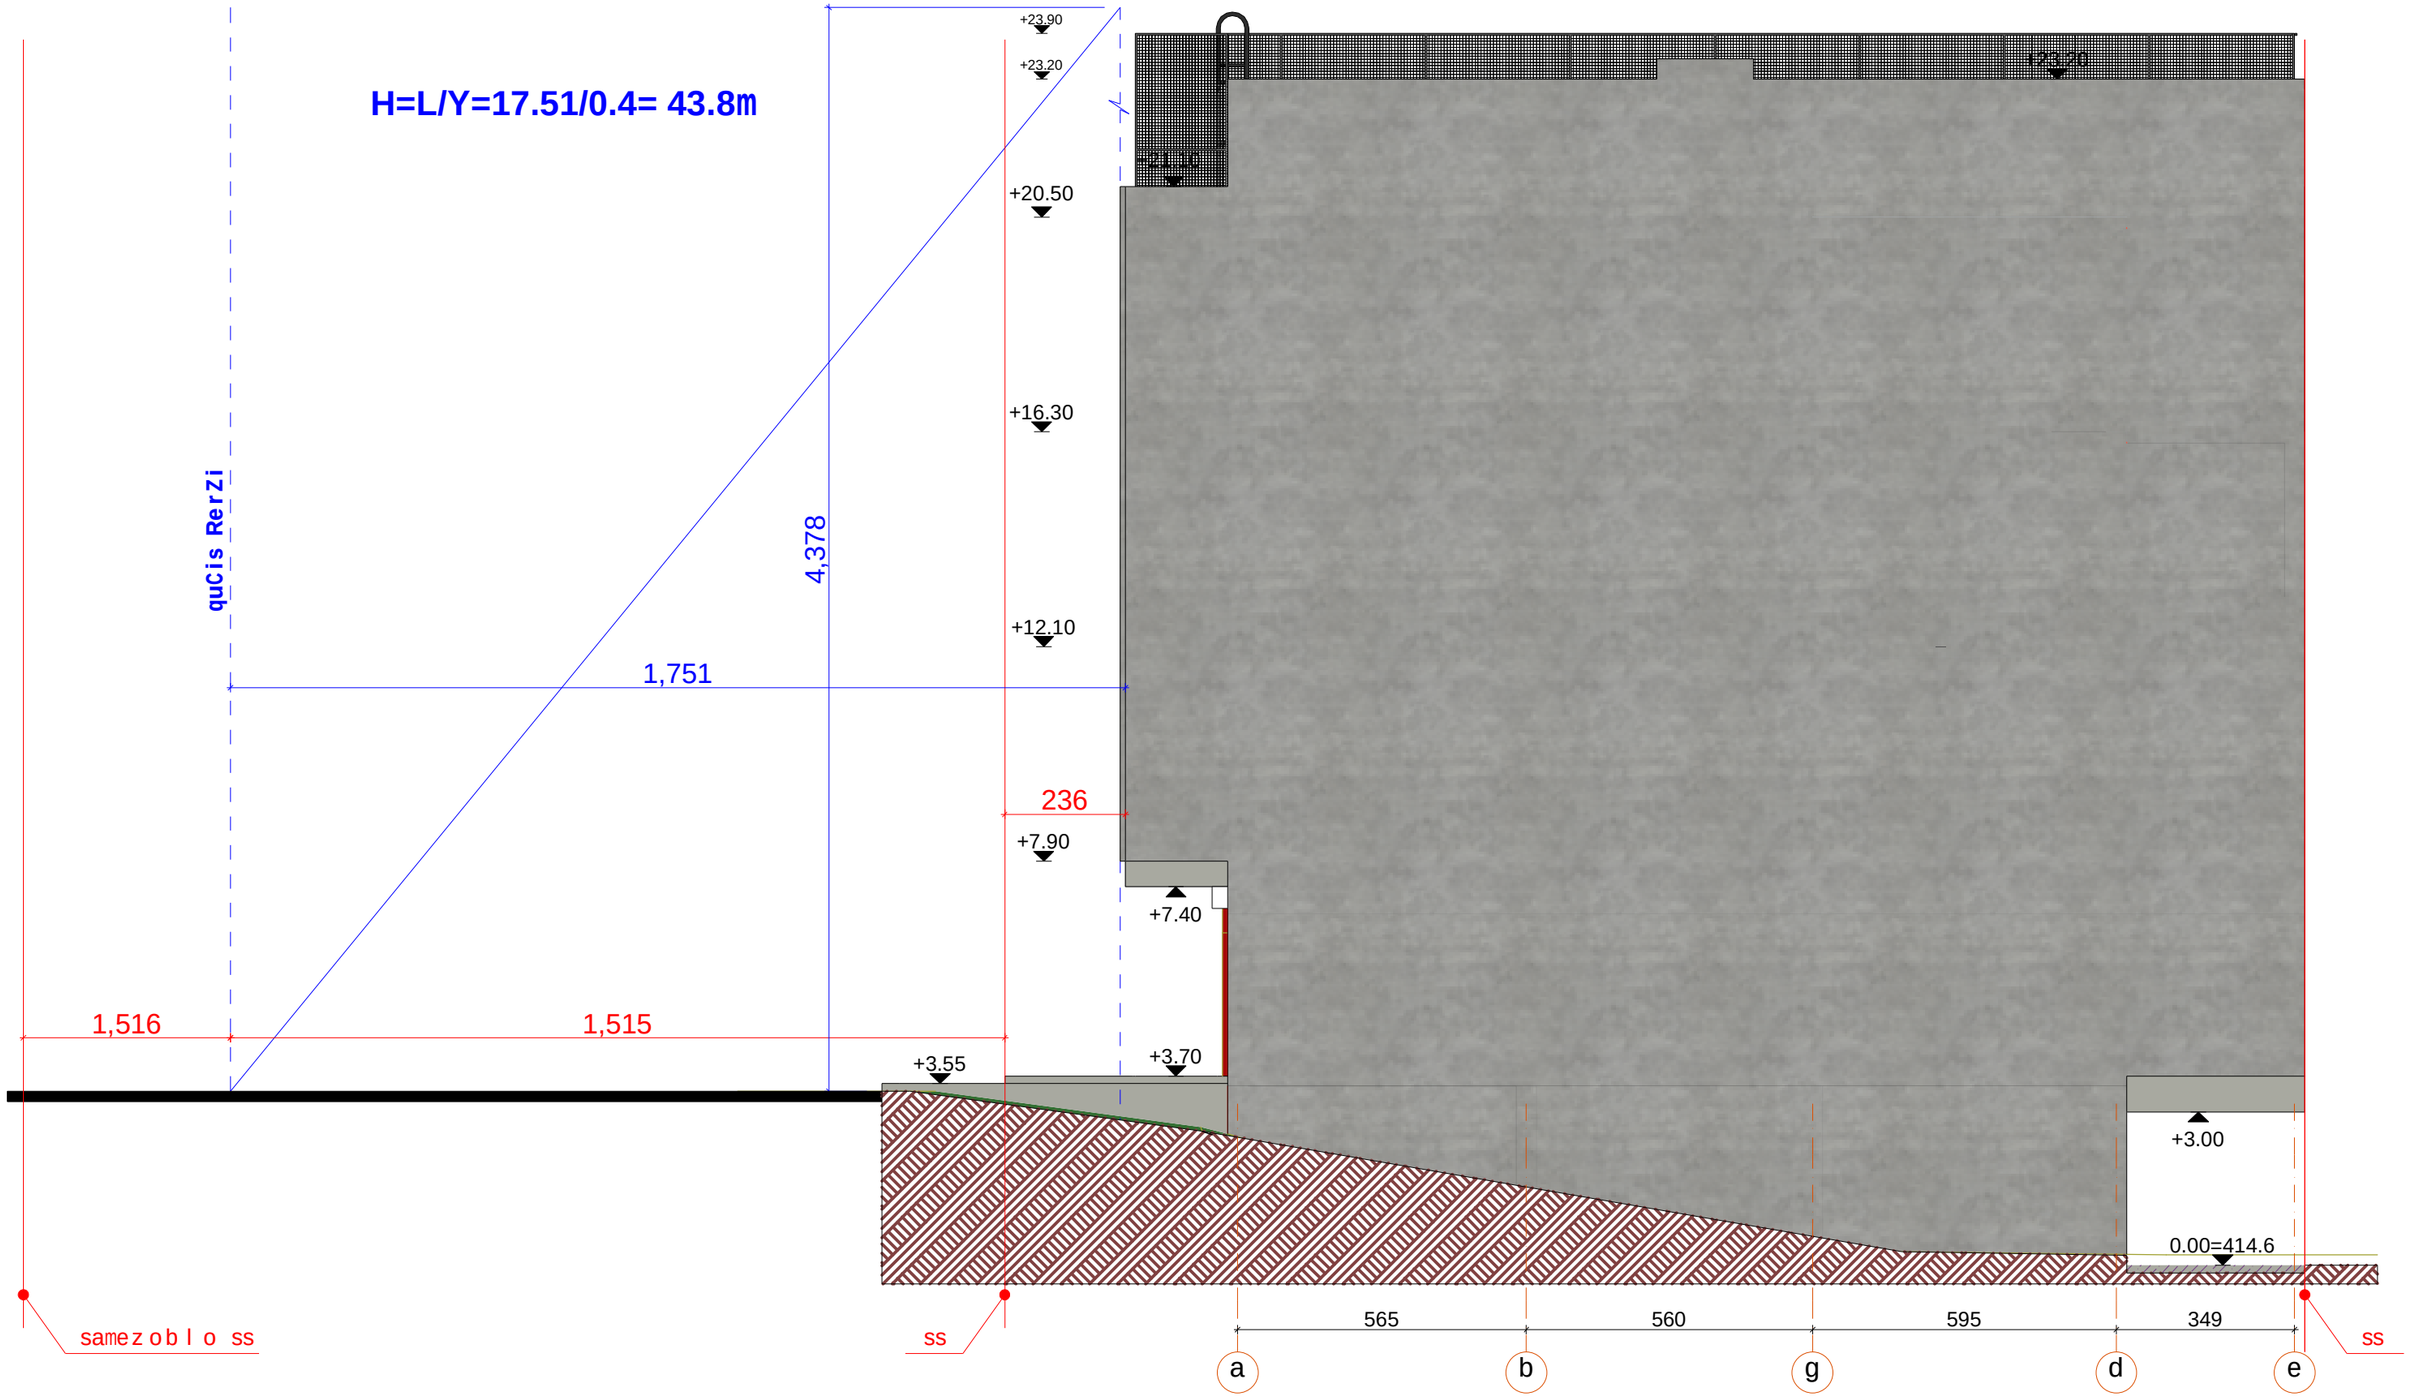


New City Development

U R B A N S O L U T I O N S

savaWro da sagamofeno pavilioni						
Tanamdeboba	gvari	xelmowera	samSeneblo miwis nakveTze ganTavsebuli Senobis maqsimaluri simaRlis gansazRvris sqema	masStabi	1:100	formati
direqtori	a. zerekiZe					
mT.arqiteqtori	l. xvibliani			TariRi	2017	A - 3
			misamarTi: q. Tbilisi, a.beliaSvilis q. #85	stadia	furceli	furclebi