
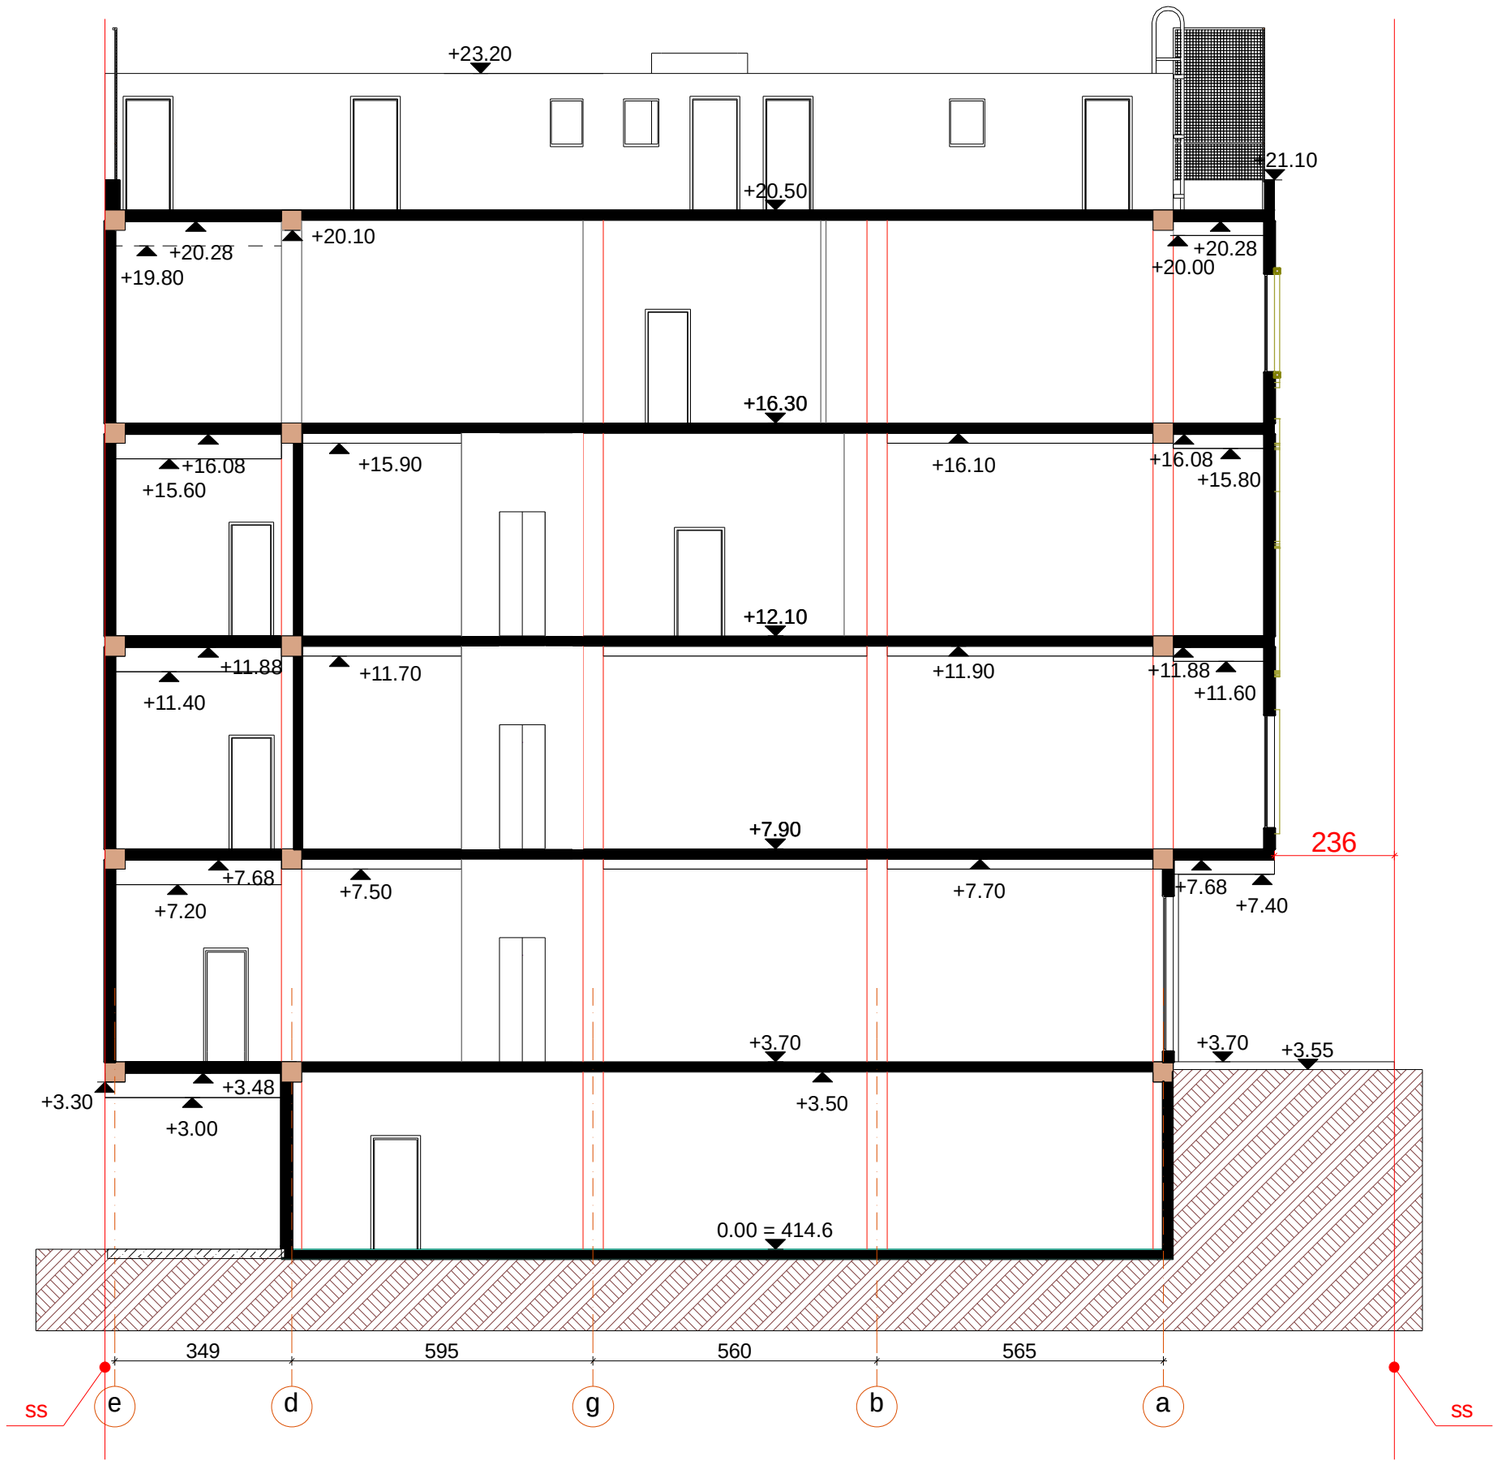


New City Development

URBAN SOLUTIONS

savaWro da sagamofeno pavilioni						
Tanamdeboba	gvari	xelmowera	Wrili 1-1	masStabi	1:100	formati
direqtori	a. zerekiZe					
mTarqiteqtori	l. xvibliani			TariRi	2017	A - 3
			misamarTi: q. Tbilisi, a.beliaSvilis q. #85	stadia	furceli	furclebi

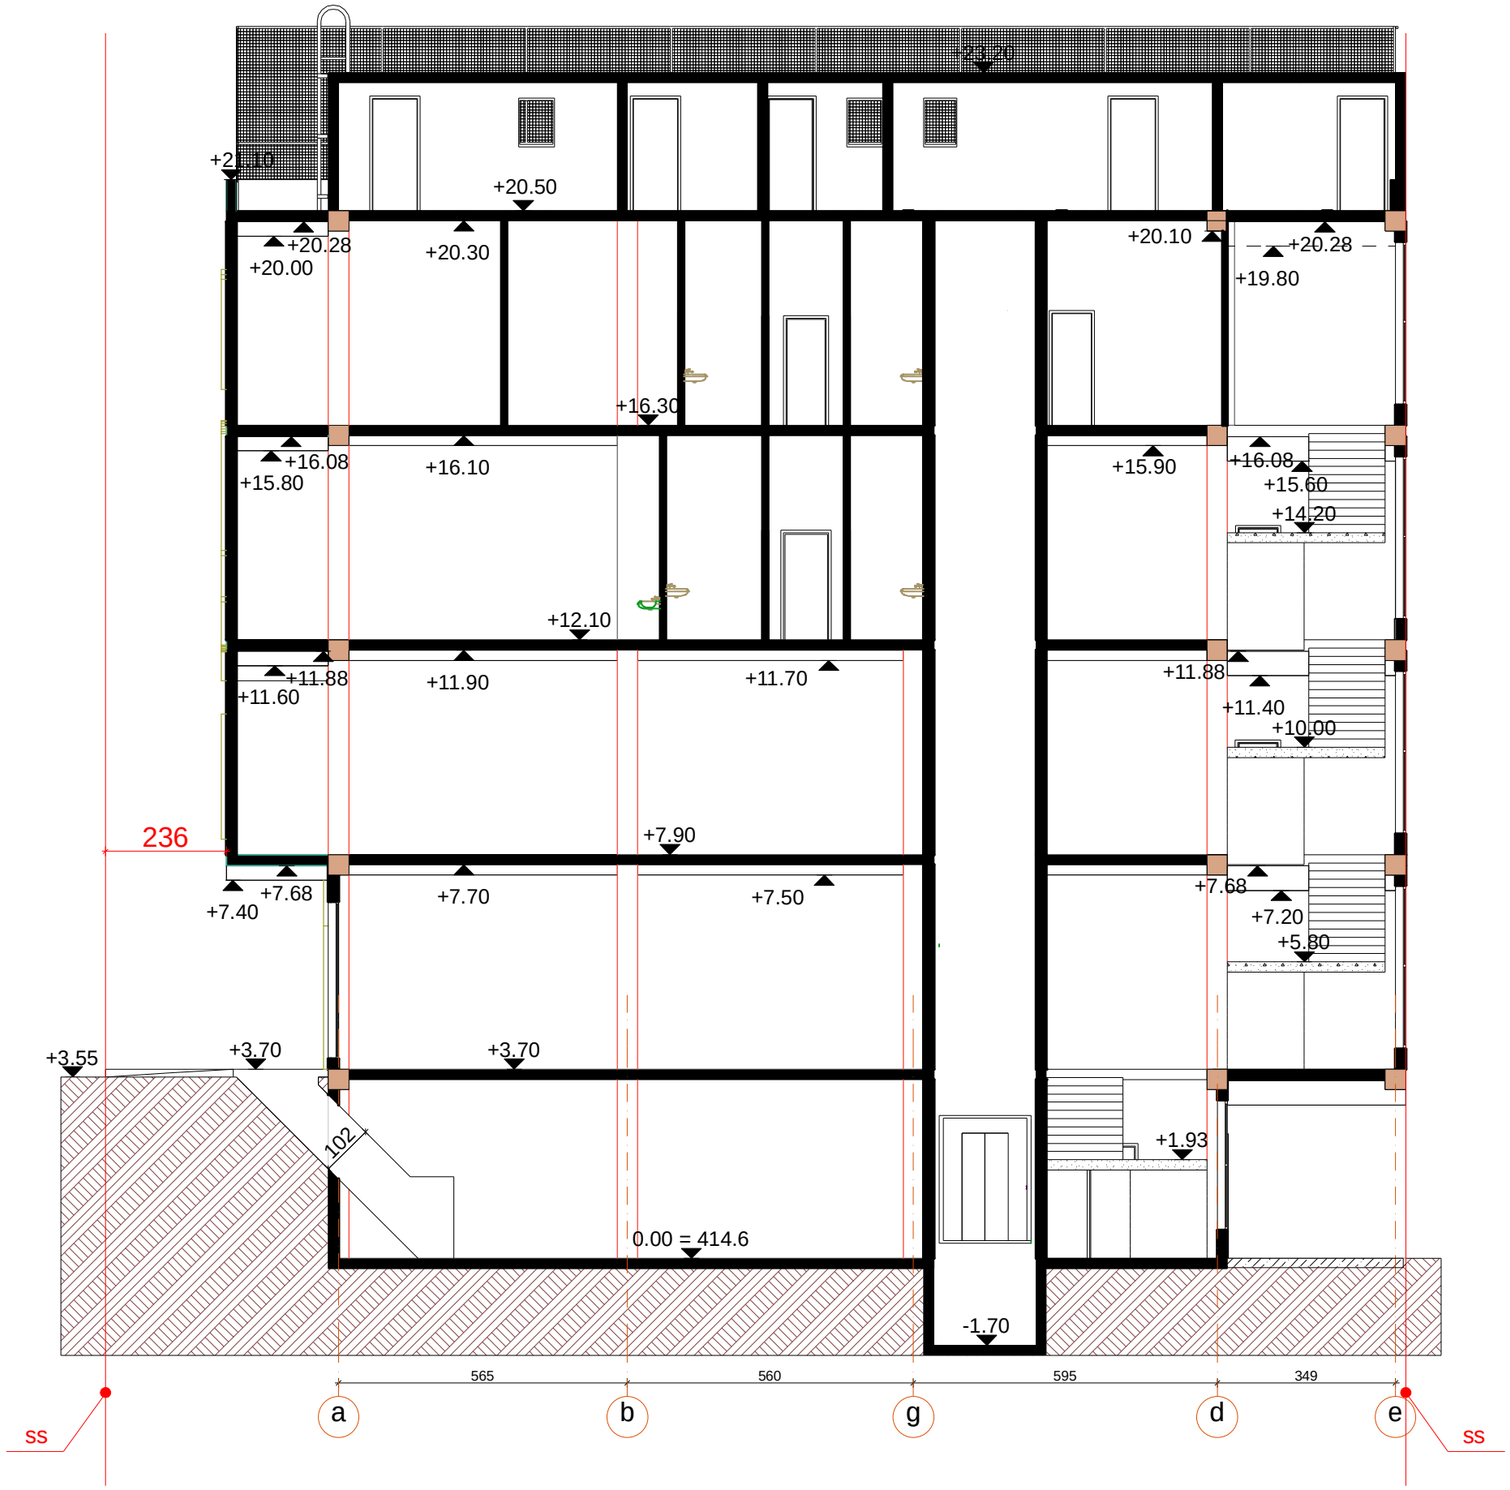

New City Development

URBAN SOLUTIONS

savaWro da sagamofeno pavilioni

Tanamdeboba	gvari	xelmowera	Wrili 2-2	masStabi	1:100	formati
direqtori	a. zerekiZe					
mT.arqiteqtori	l. xvibliani			TariRi	2017	A - 3
			misamarTi: q. Tbilisi, a.beliaSvilis q. #85	stadia	furceli	furclebi