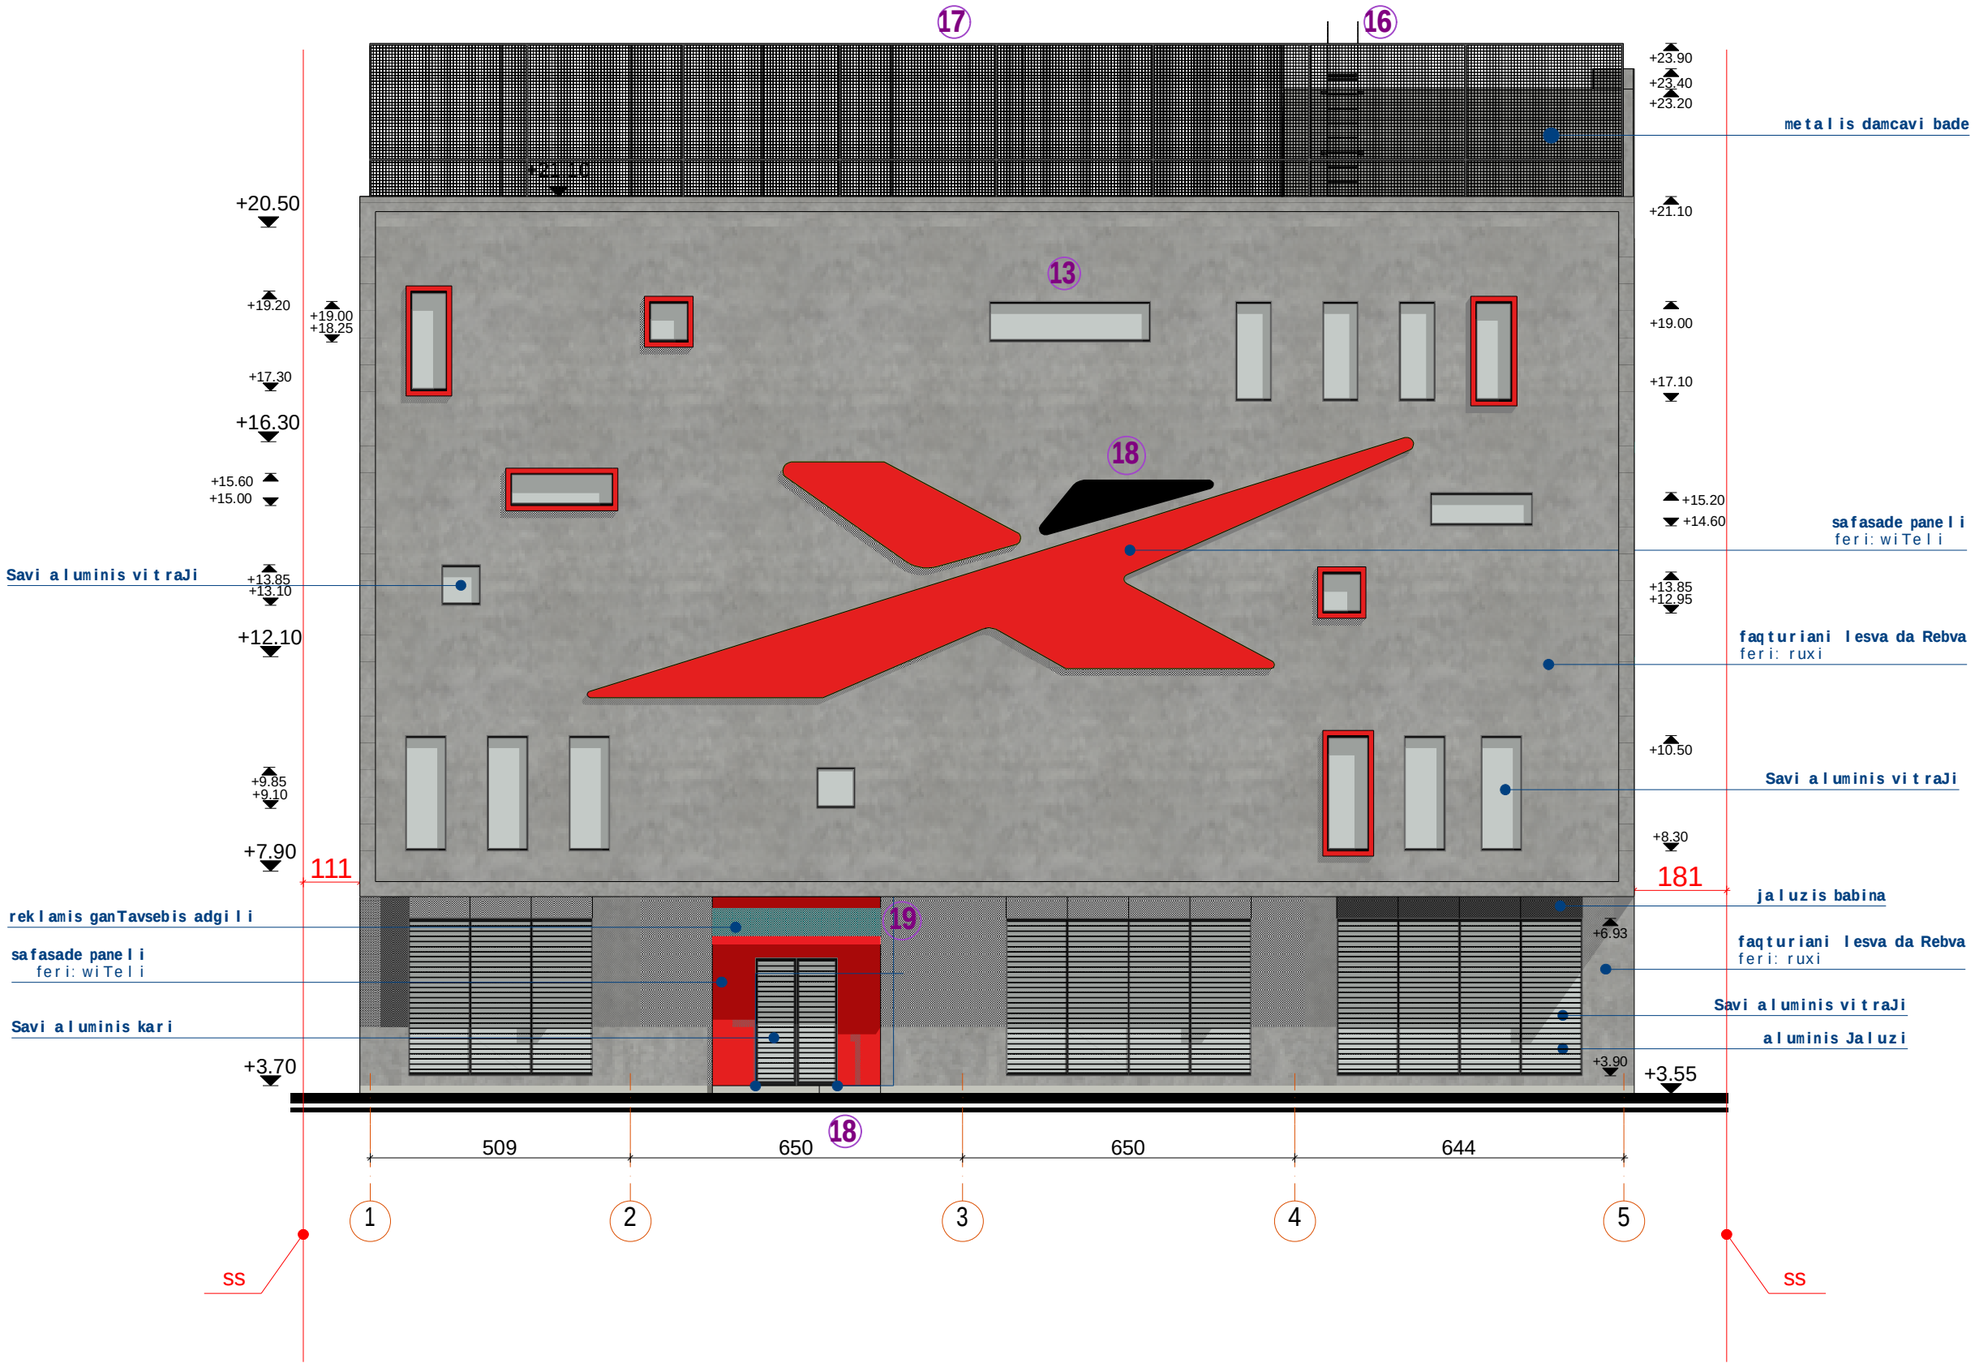

eqsplikacia:

4 2-3 RerZebs Soris gauqmda pandusi

13 2-3 RerZidan Riobi gadavida 3-4 RerZSi

16 daemata saxuravze asasvleli kibe

17 perimetrze daemata liTonis damcavi bade

18 1-5 fasadze logos daemata Savi fragmenti

19 1-5 fasadze 2-3 RerZebSi mcirediT Seicvala Sesasvleli karis paneli

savaWro da sagamofeno pavilioni

Tanamdeboba	gvari	xelmowera	fasadi 1-5 RerZebSi	masStabi	1:100	formati
direqtori	a. zerekiZe					
mT.arqiteqtori	l. xvibliani			TariRi	2017	A - 3
			misamarTi: q. Tbilisi, a.beliaSvilis q. #85	stadia	furceli	furclebi

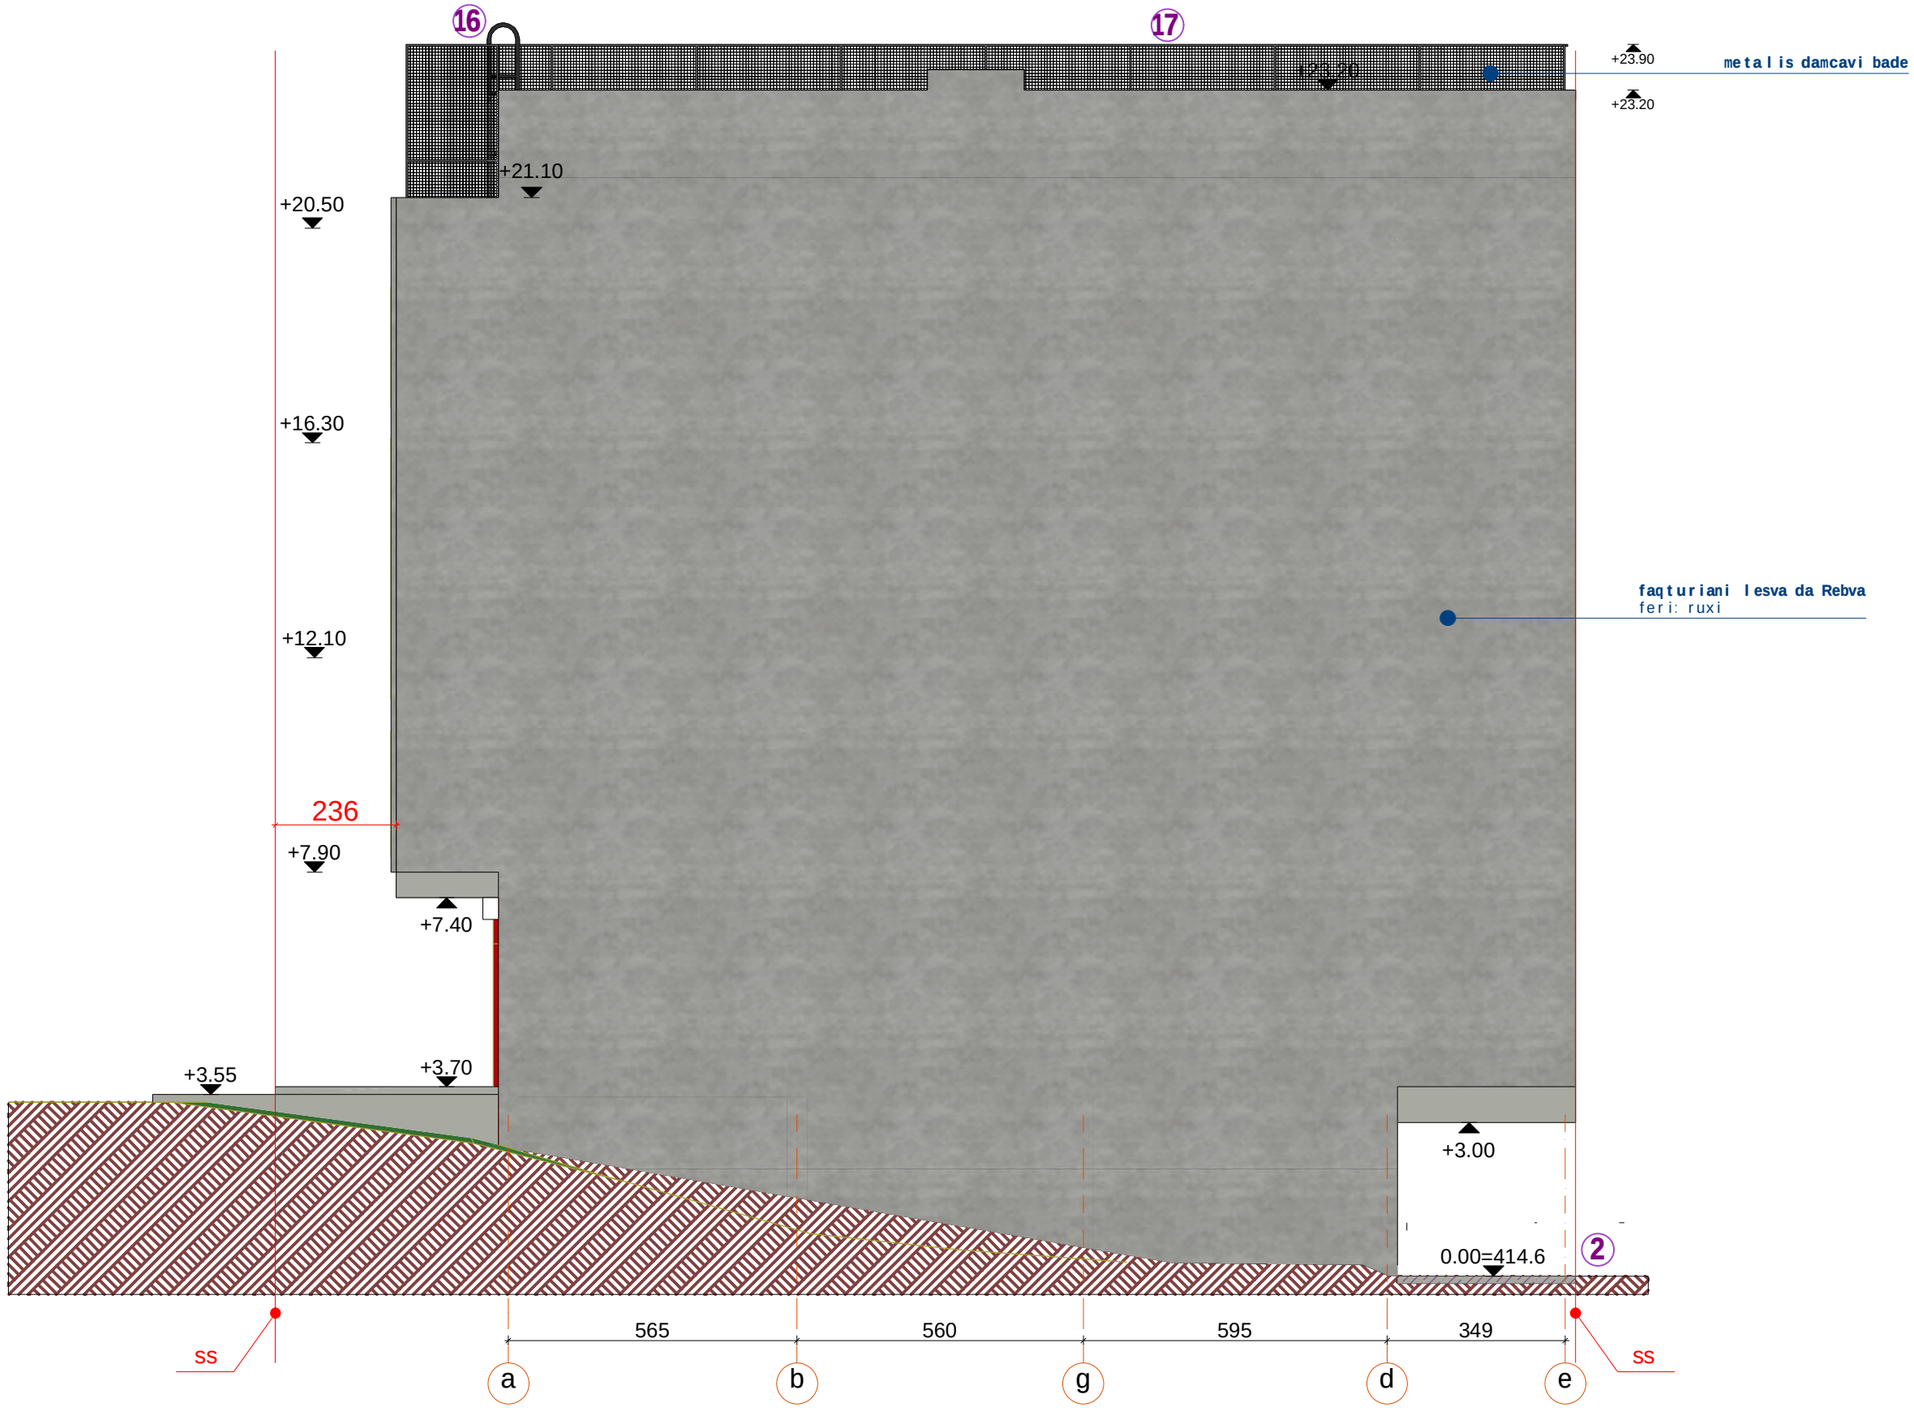

eqsplikacia:

2 5-1 fasadze 0.00 niSnulze daisxa fila

17 perimetrze daemata liTonis damcavi bade

16 daemata saxuravze asasvleli kibe

savaWro da sagamofeno pavilioni

Tanamdeboba	gvari	xelmowera	fasadi a-e RerZebSi	masStabi	1:100	formati
direqtori	a. zerekiZe					
mT.arqiteqtori	l. xvibliani			TariRi	2017	A - 3
			misamarTi: q. Tbilisi, a.beliaSvilis q. #85	stadia	furceli	furclebi

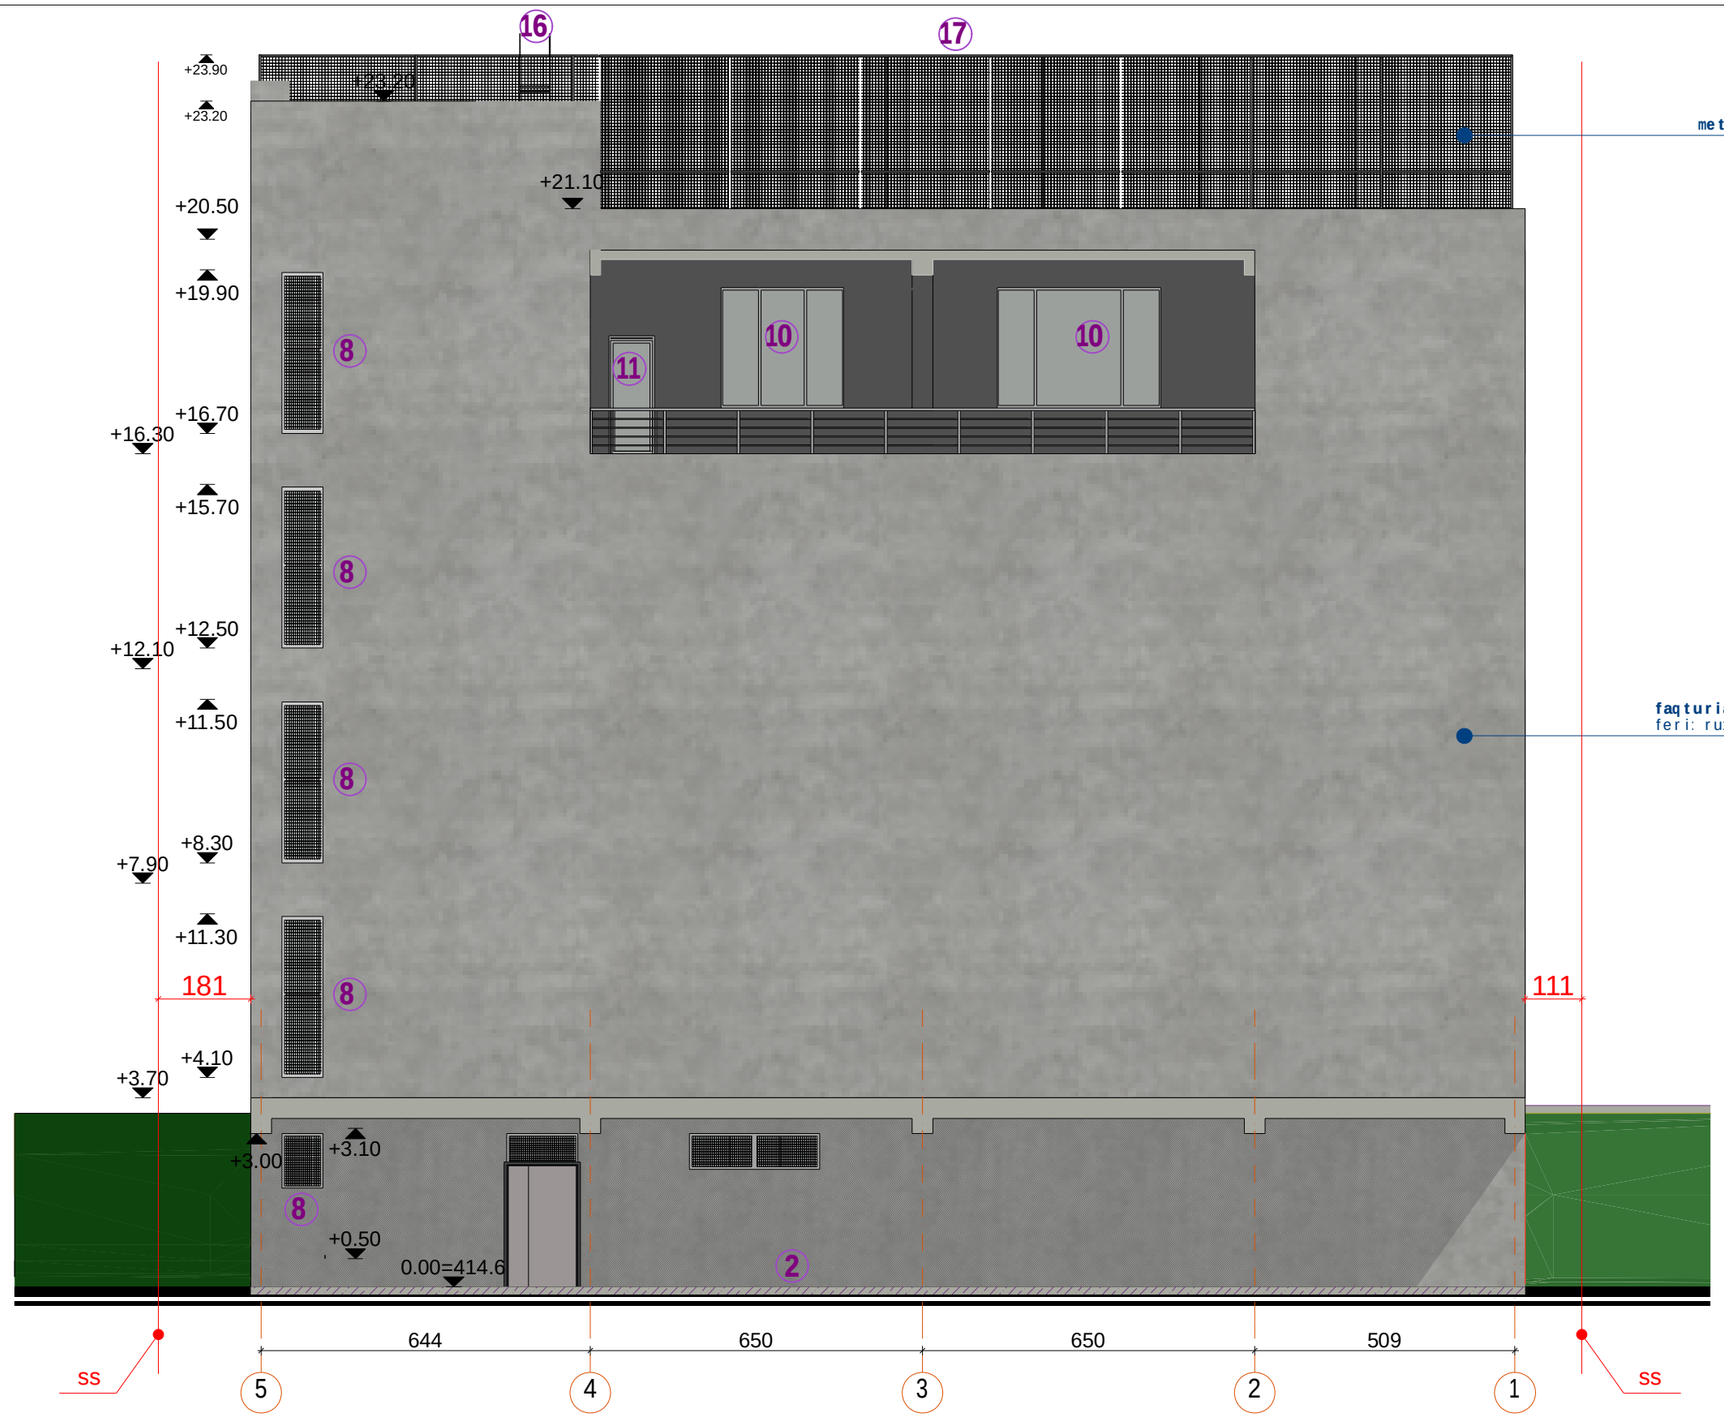

eqsplikacia:

2	5-1 fasadze 0.00 niSnulze daisxa fila
8	5-4 RerZebSi mcirediT Semcirda Riobis gabariti da daemata cxauri
10	Seicvala aivanze arsebuli vitraJebis sigane da adgilmdebareoba 3.3 m-dan 3.2 m-mde; 1.1 m-dan 2.4-mde
11	Seicvala aivanze gasasvleli karis gabariti kerZod: moakluda framuga
13	2-3 RerZidan Riobi gadavida 3-4 RerZSi
16	daemata saxuravze asasvleli kibe
17	perimetrze daemata liTonis damcavi bade

savaWro da sagamofeno pavilioni

Tanamdeboba	gvari	xelmowera	**fasadi 5-1 RerZebSi**	masStabi	1:100	formati
direqtori	a. zerekiZe					
mT.arqiteqtori	l. xvibliani			TariRi	2017	A - 3
			misamarTi: q. Tbilisi, a.beliaSvilis q. #85	stadia	furceli	furclebi

17

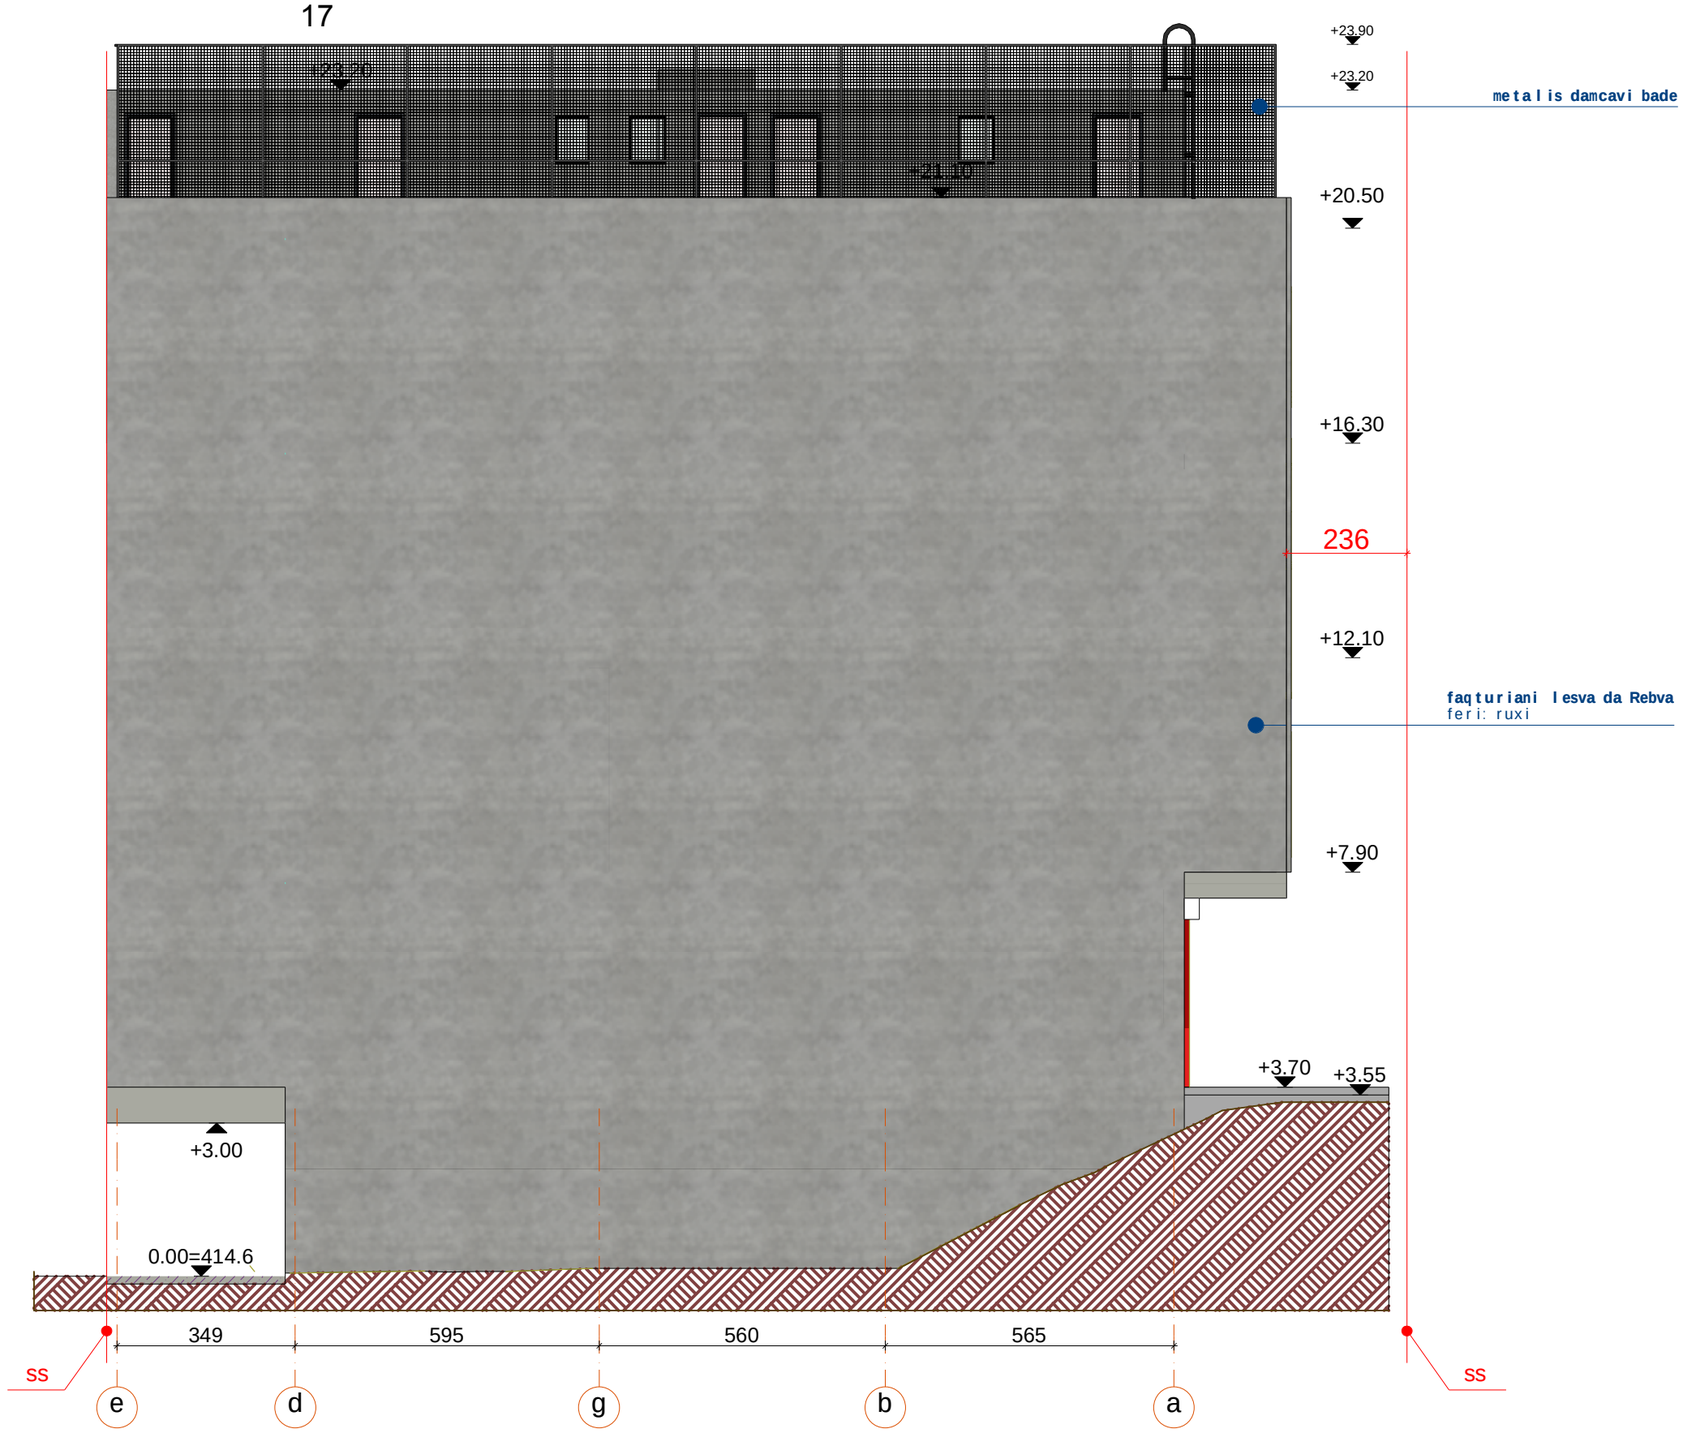

eqsplikacia:

17 perimetrze daemata liTonis damcavi bade

savaWro da sagamofeno pavilioni						
Tanamdeboba	gvari	xelmowera	fasadi e-a RerZebSi	masStabi	1:100	formati
direqtori	a. zerekiZe					
mTarqiteqtori	l. xvibliani			TariRi	2017	A - 3
			misamarTi: q. Tbilisi, a.beliaSvilis q. #85	stadia	furceli	furclebi