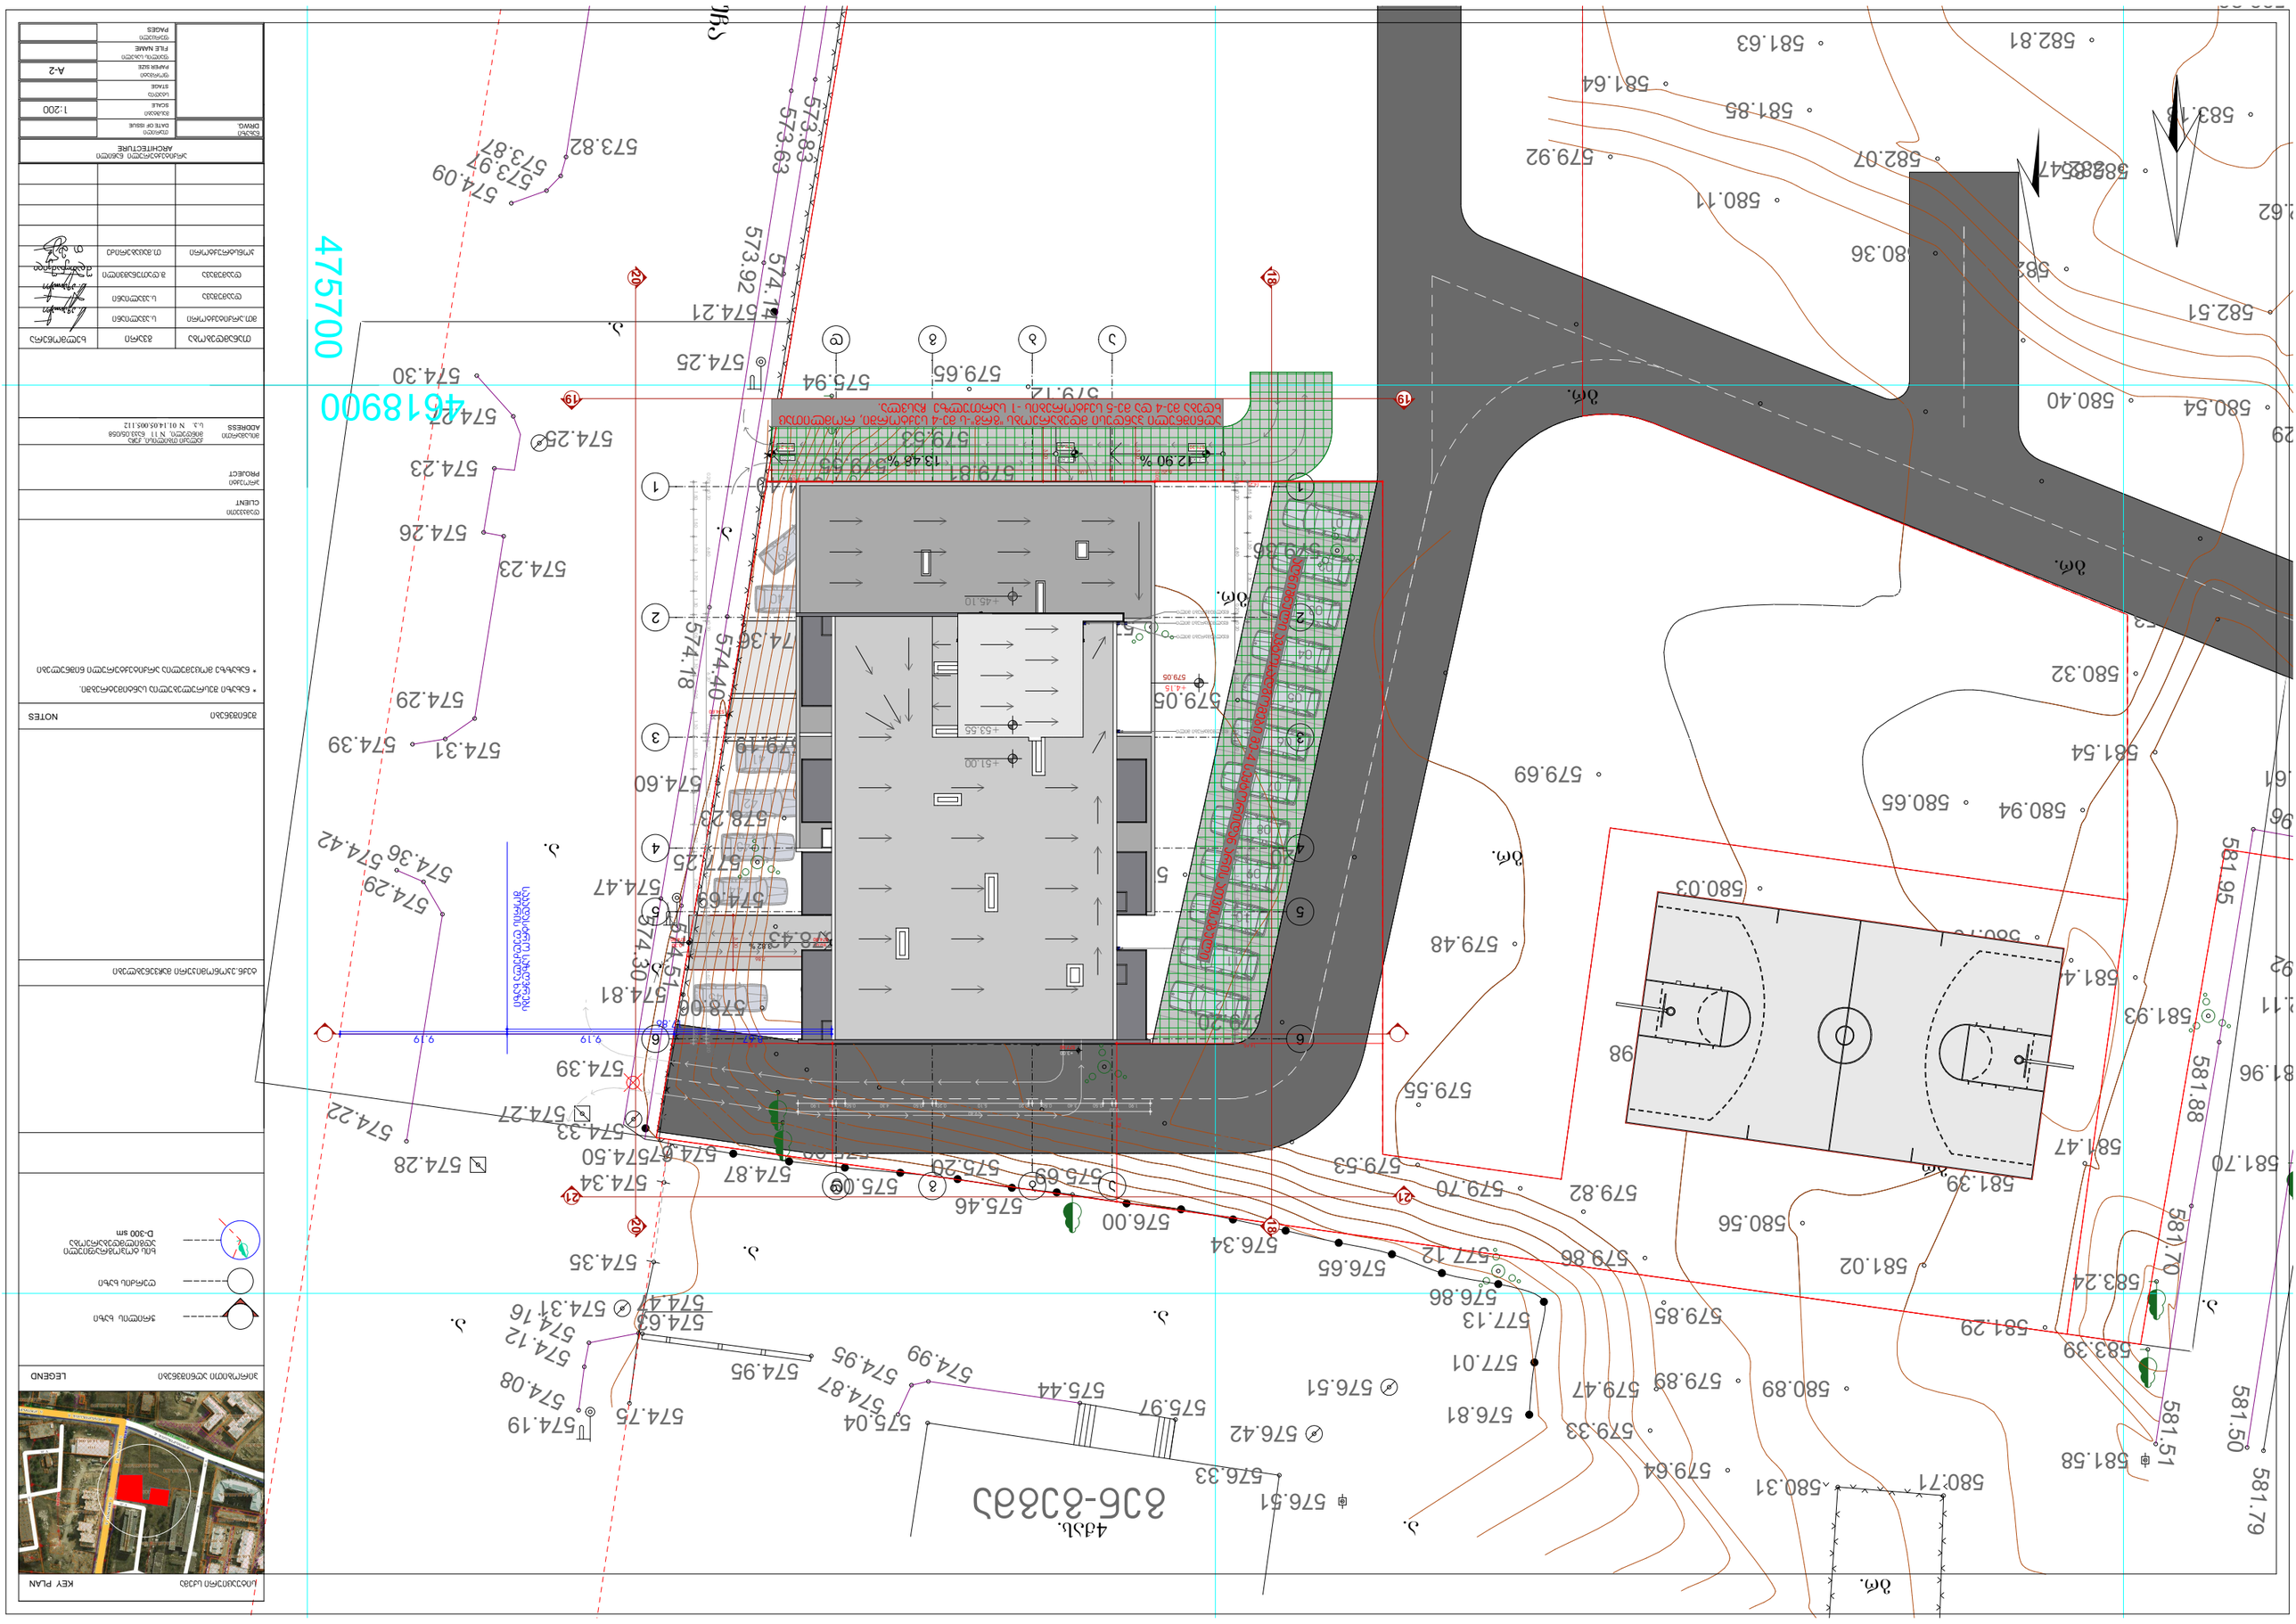
475700
4618900
NOTES
LEGEND
KEY PLAN
ARCHITECTURE
SCALE 1:200
PAGES A-2
CLIENT
PROJECT
ADDRESS
DRWG.
DATE OF ISSUE
FILE NAME
PAPER SIZE
STAGE
LOCATION
573.82
573.87
574.09
573.97
573.92
573.63
573.83
574.21
574.25
574.30
574.22
574.23
574.26
574.31
574.39
574.29
574.35
574.36
574.42
574.28
574.27
574.33
574.39
574.47
574.81
574.30
574.50
574.34
574.87
575.20
575.69
575.46
576.00
576.34
576.65
576.86
577.13
577.01
576.81
576.51
576.42
576.33
575.97
575.44
575.04
574.99
574.95
574.87
574.63
574.47
574.16
574.12
574.08
574.19
574.75
574.60
574.40
574.18
574.38
578.29
578.43
578.06
577.25
577.63
579.49
579.20
579.05
579.55
579.53
579.70
579.82
579.86
579.85
579.47
579.33
579.64
580.31
580.71
579.48
579.69
580.65
580.94
581.54
580.32
580.40
580.54
582.51
580.36
580.11
582.07
579.92
581.64
581.85
581.63
582.81
583.18
583.47
581.58
581.51
581.50
581.79
581.95
581.96
581.88
581.70
583.24
583.39
581.29
581.02
580.89
580.56
581.39
581.47
581.93
581.41
580.03
579.55

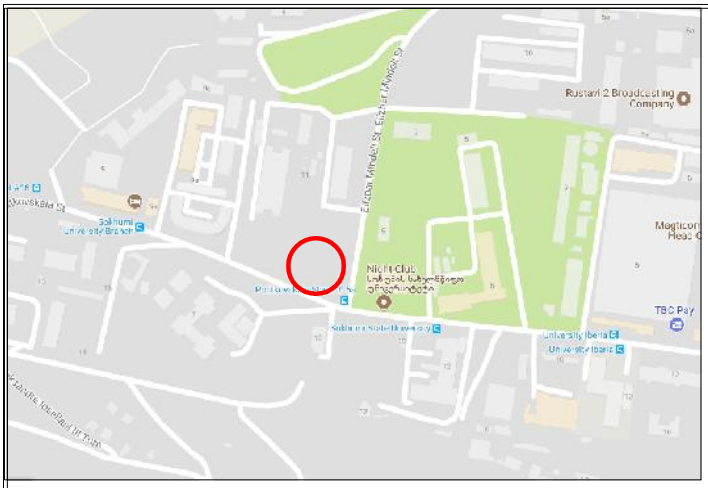

ქ. თბილისი, მინდელის ქ. №11(ნაკვ. 05/058)
(01.14.05.005.112)

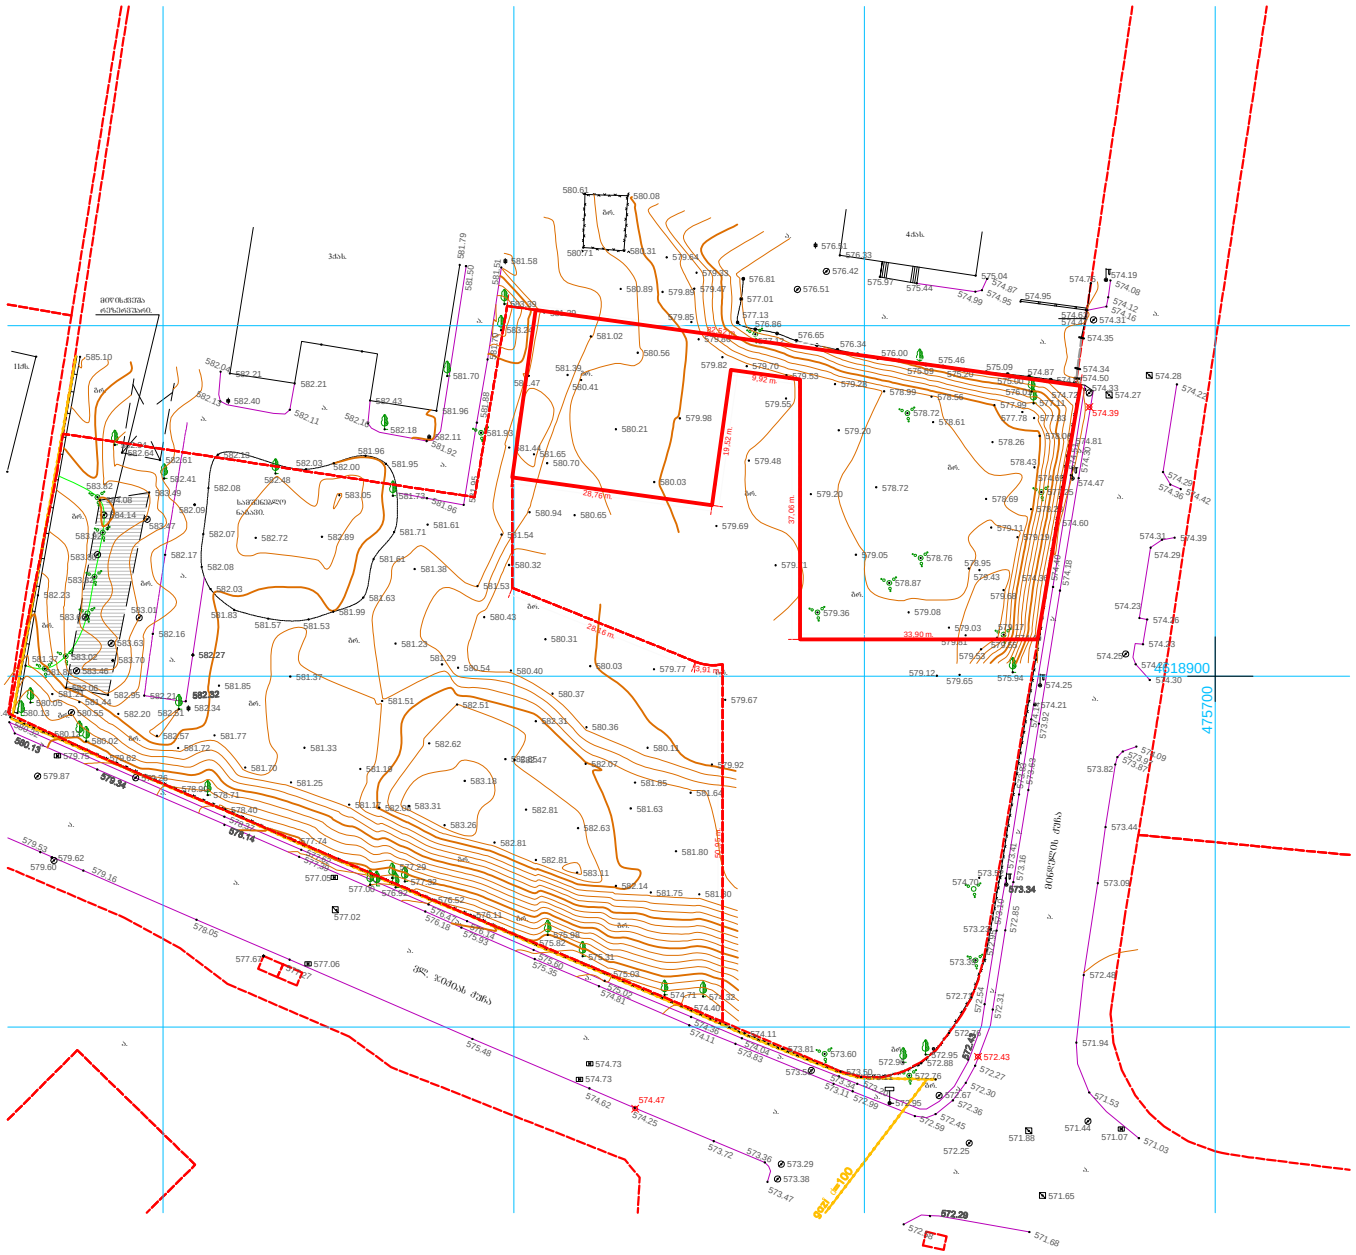

პირობითი აღნიშვნები

ძს	საცხოვრებელი
ძას	ძვის არასაცხოვრებელი
ლას	ლით. არასაცხოვრებელი
	ტრანსფორმატორი

	წიწვოვანი
	ფოთლოვანი ხე
	კვიპაროსი
	ბანათება
	რკინის ბოძი
	ჯა
	ღობე
	ხის ღობე
	კედელი
	ბუჩქი
	ონკანი

შპს „არი"

დირექტორი		ბ. ჯანიაშვილი
დაამუშავა		თ. ალთუნაშვილი
შეასრულა	B. aleqsandrov	ვლ. ალექსანდროვი
1:500		14.11.2017