გენ-გეგმა 1:500

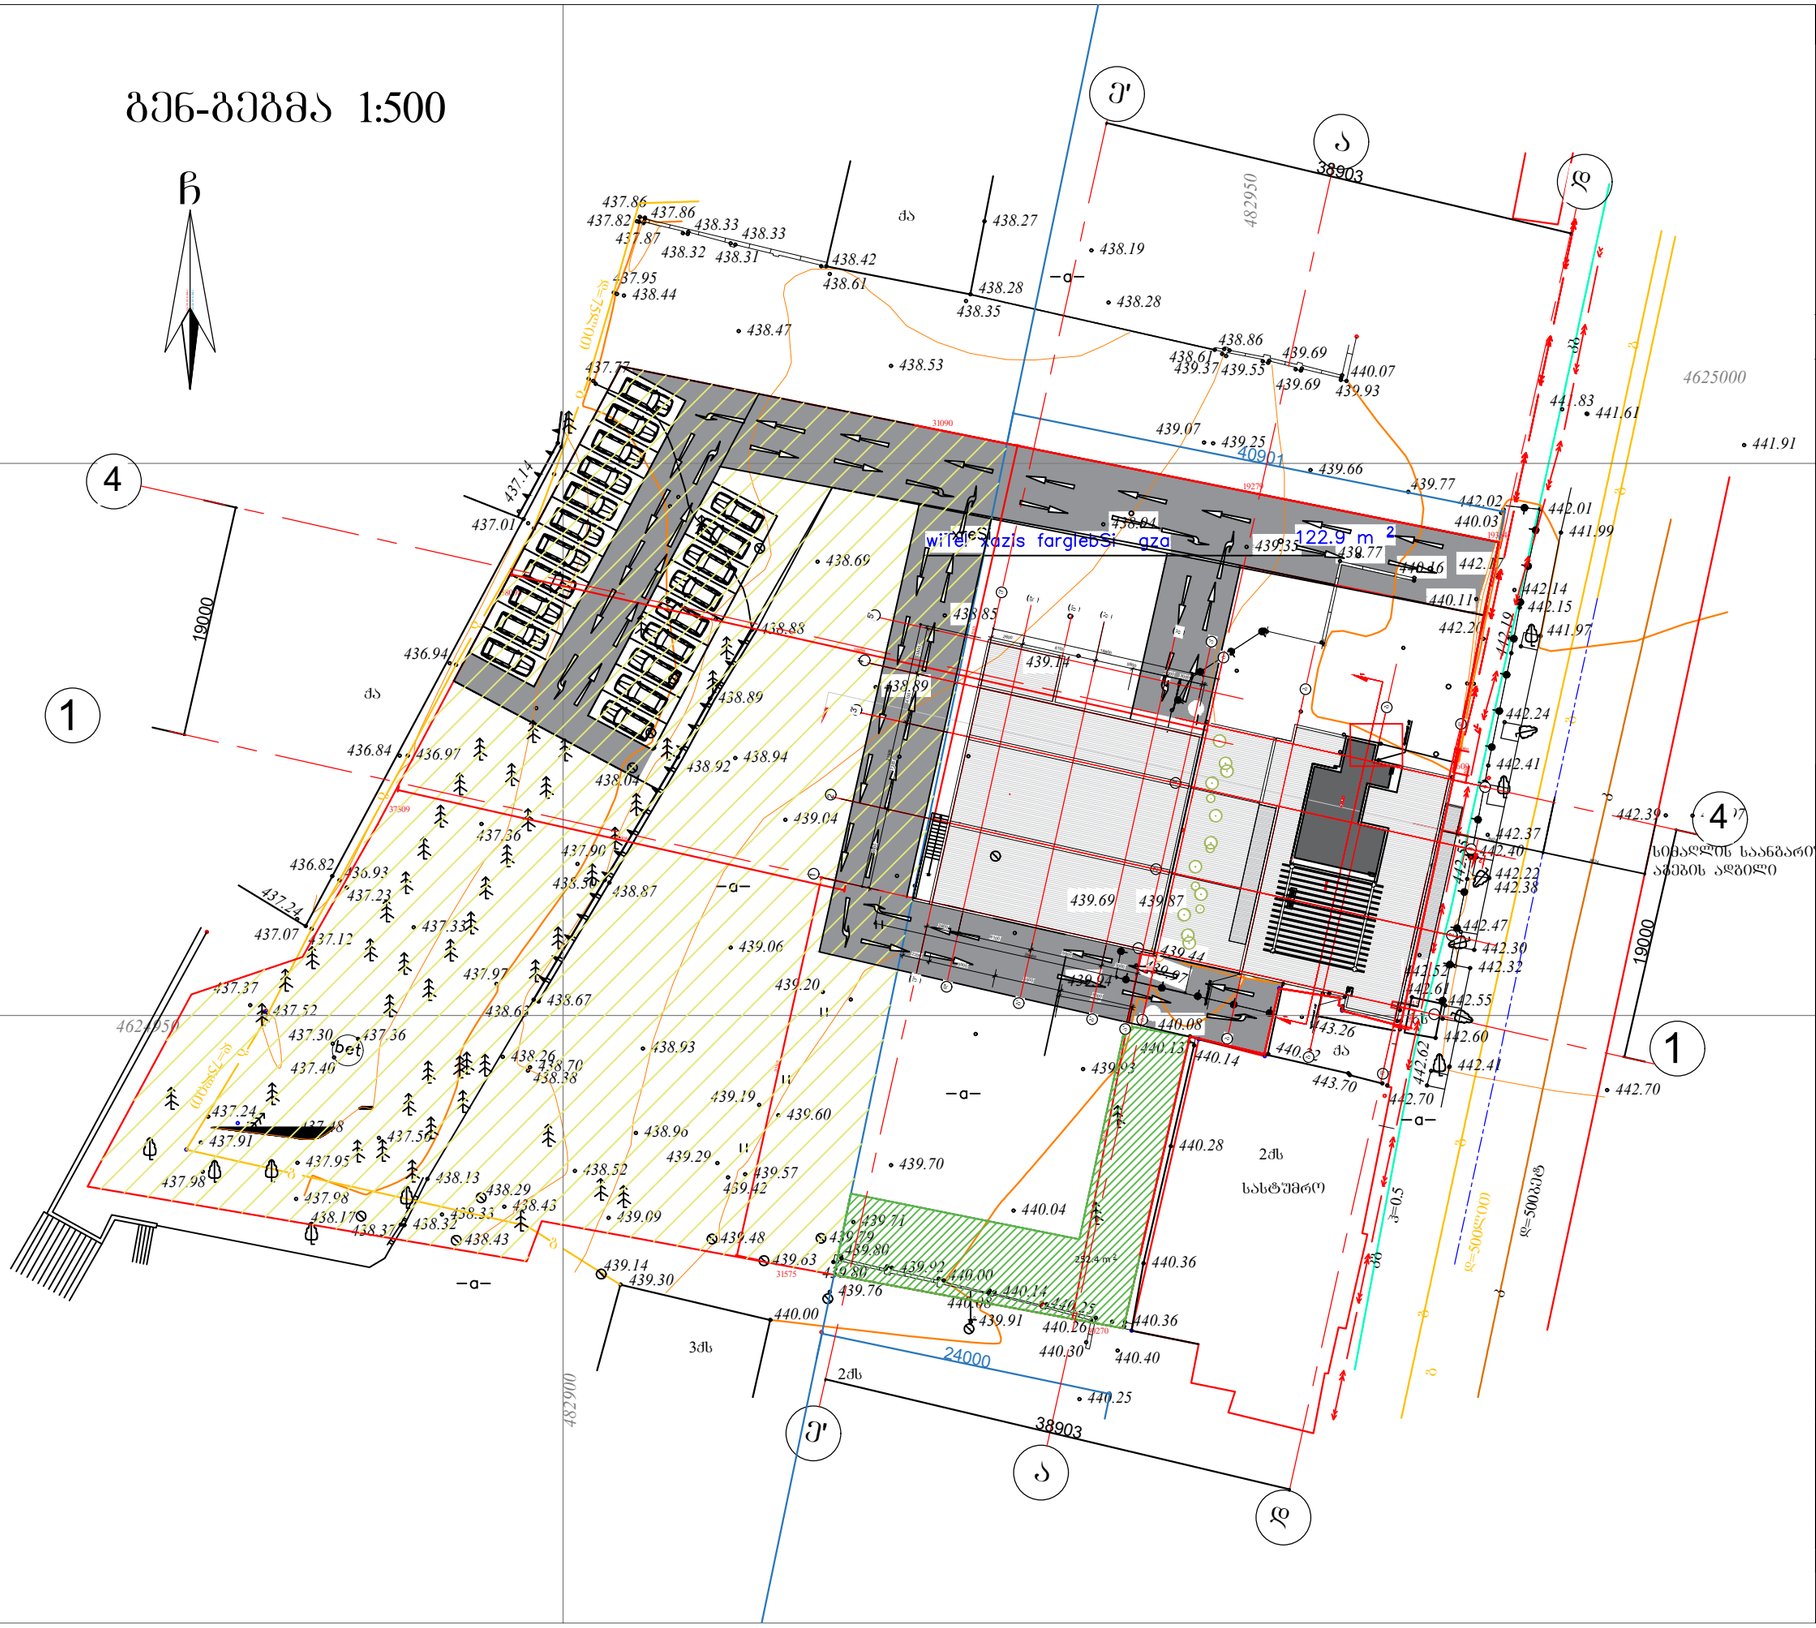
ჩ
Ე'
ა
ზ
4
1
19000
38903
482950
4625000
40901
122.9 m 2
wire: xazis farglebi aza
24000
482900
4625000
19000
ტროტუარი
ასფალტი
ბეტონი
ბეტონი
ბეტონ

საქართველო
ქ. თბილისის მერია
სსიპ თბილისის არქიტექტურის სამსახური

სამსახურის უფროსი

ქ.თბილისი, გლდანი-ნაძალადევის რაიონი, გურამიშვილის გამ. №94 (ს/კ 01.12.01.003..173)
არსებული 5561 კვ.მ. არასასოფლო-სამეურნეო დანიშნულების მიწის ნაკვეთის

გეგმა

სიტუაციური სქემა	მასშტაბი: 1:2000

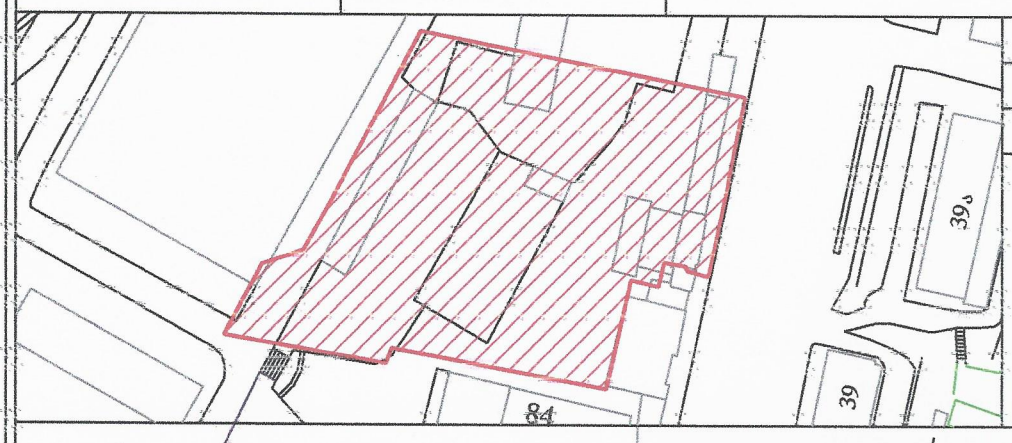

მიწის ნაკვეთის საზღვრების მომზადების და საინვესტიციო განყოფილება

განყოფილების უფროსი		
მთავარი სპეციალისტი		

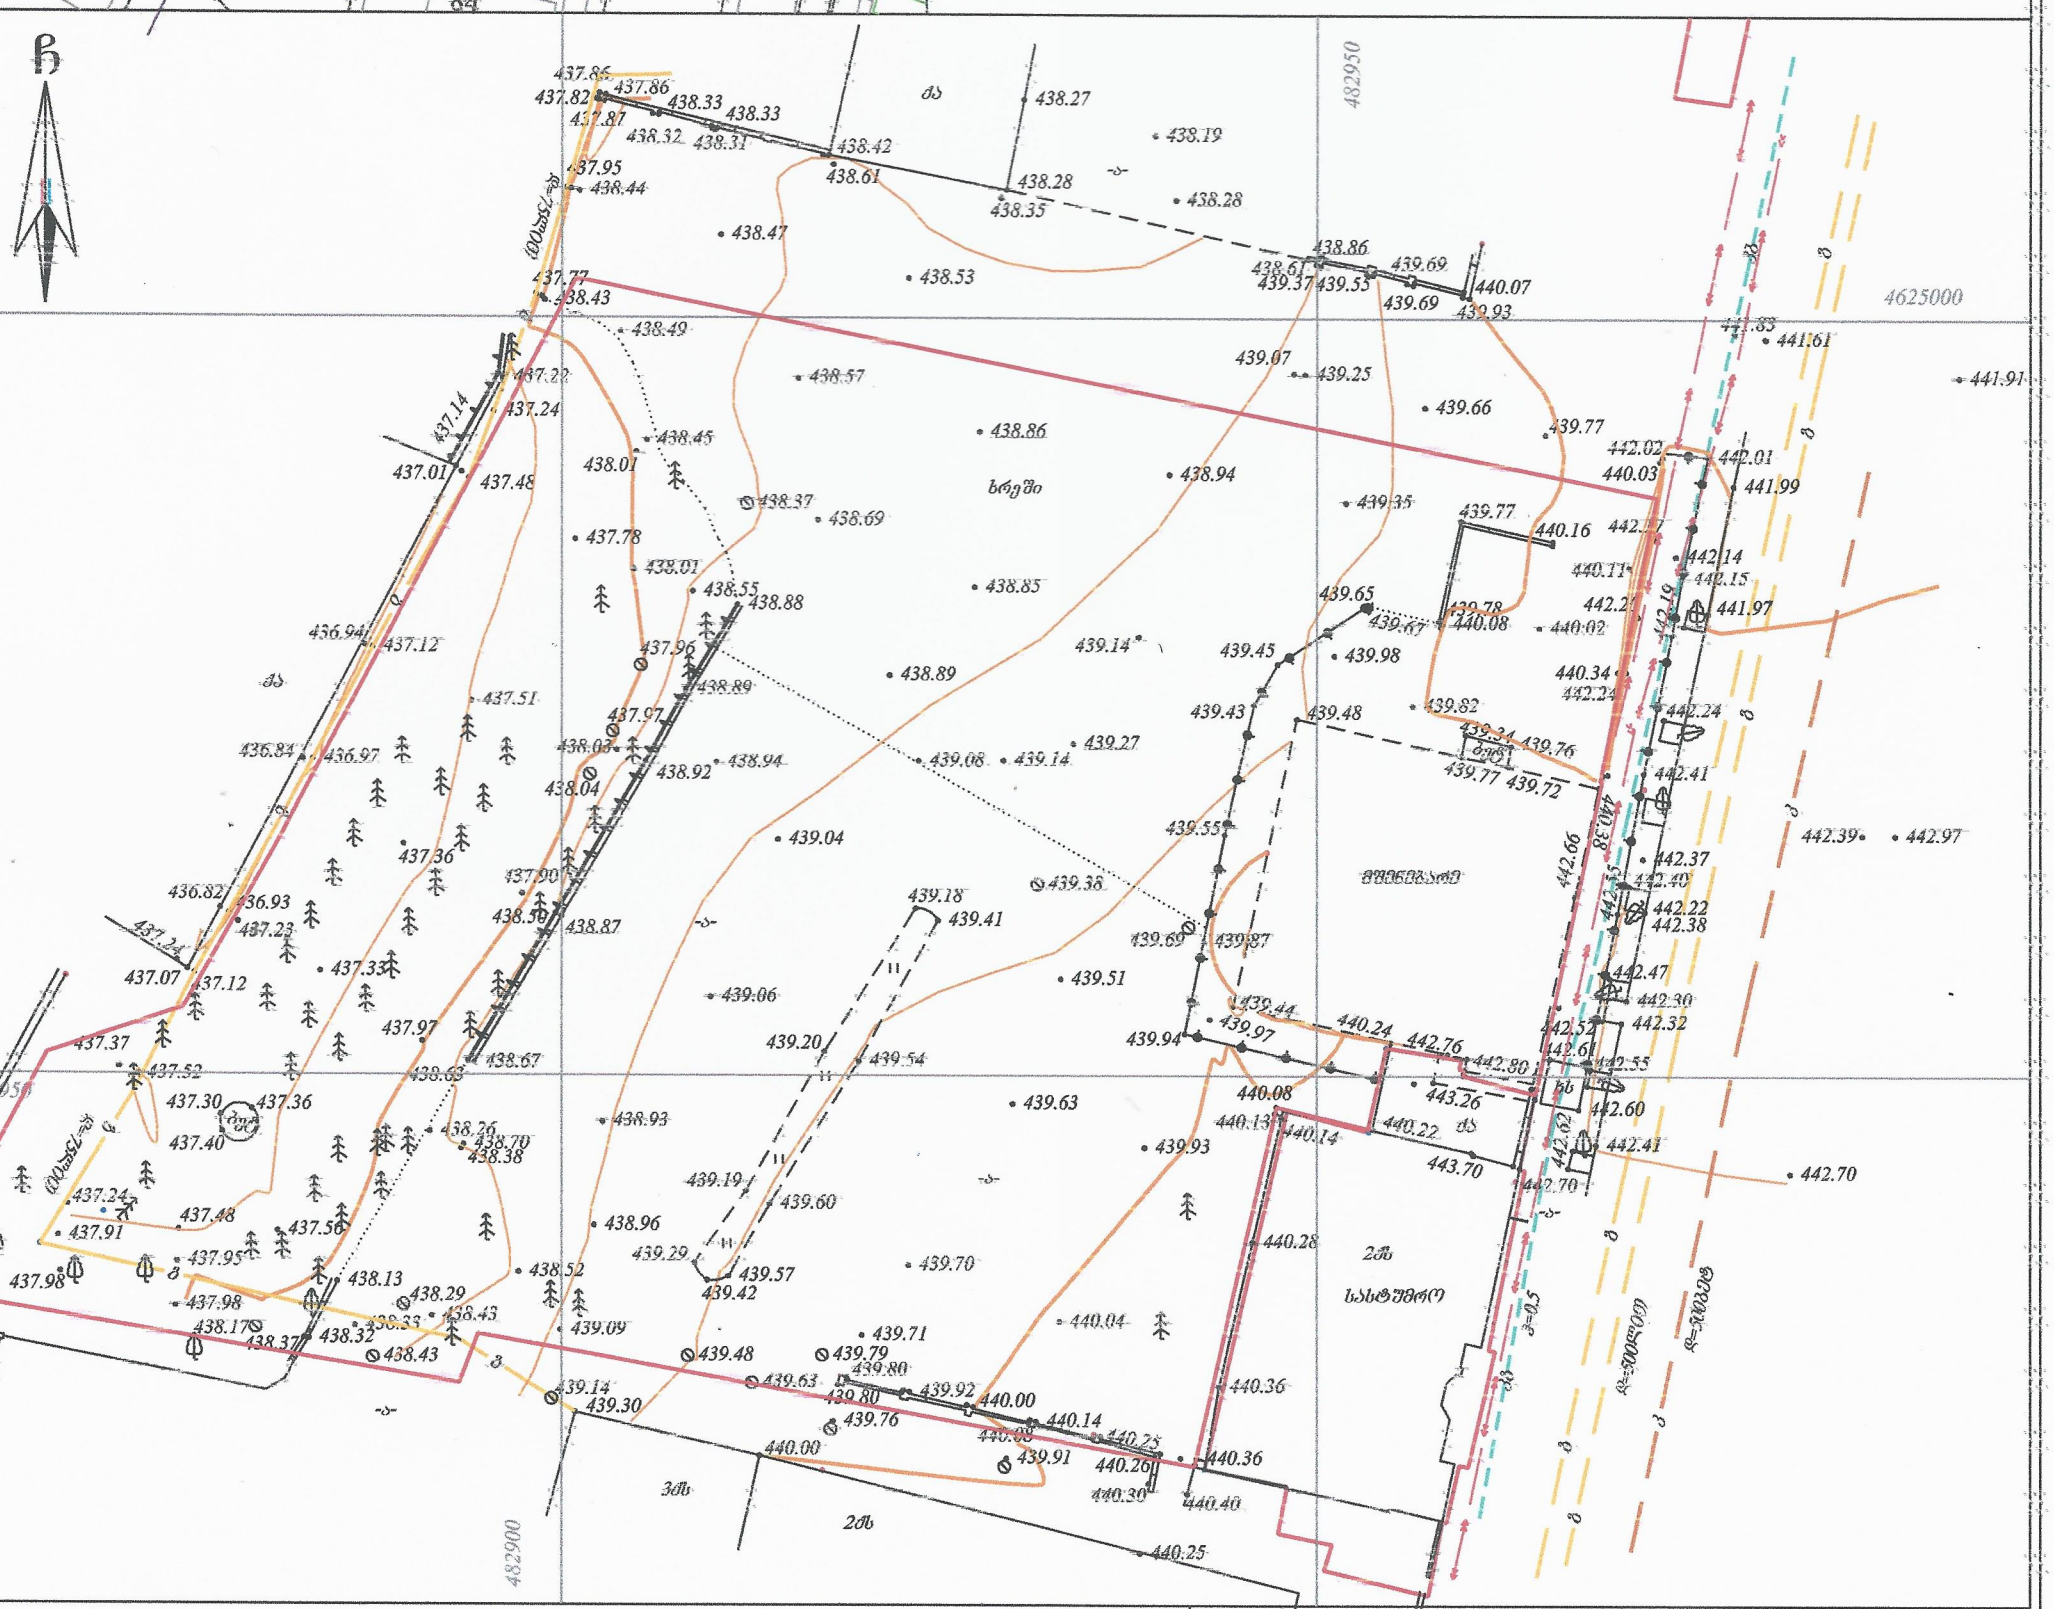
482950
4625000
4624950
482900
437.86
437.82
437.87
438.33
438.42
438.61
438.28
438.35
438.19
438.47
438.53
438.44
438.43
438.49
438.57
438.86
438.94
438.45
438.01
438.37
438.69
438.78
438.55
438.88
438.85
437.01
437.48
437.14
437.24
437.12
436.94
438.89
439.14
439.45
439.98
439.65
439.67
440.08
440.02
439.43
439.48
439.82
439.24
439.76
439.77
439.72
439.55
439.04
439.27
439.08
439.14
438.92
438.94
438.04
437.97
437.96
438.89
437.51
436.84
436.97
437.36
437.90
436.82
436.93
437.23
438.50
438.87
437.07
437.12
437.33
439.06
439.51
439.18
439.41
439.38
439.69
439.87
439.44
439.97
439.94
440.24
442.76
442.90
440.08
443.26
440.13
440.14
440.22
443.70
439.63
439.93
439.20
439.54
438.93
438.96
439.29
439.57
439.42
439.19
439.60
439.70
438.52
438.13
438.29
438.33
438.43
438.32
438.17
438.37
439.09
439.71
439.48
439.79
439.80
439.63
439.92
440.00
439.14
439.30
439.76
440.00
439.91
440.26
440.30
440.40
440.36
440.28
440.04
440.25
441.61
441.91
439.66
439.77
442.02
442.01
440.03
441.99
440.16
442.14
440.11
442.15
442.21
441.97
442.24
440.34
442.41
442.39
442.97
442.66
442.35
442.37
442.40
442.22
442.38
442.47
442.30
442.32
442.52
442.61
442.55
442.60
442.62
442.41
442.70
440.38
437.37
437.52
437.30
437.40
437.91
437.95
437.98
437.24
437.48
437.56
438.26
438.70
438.38
438.63
438.67
437.99
437.24
437.98
438.17
438.37
438.32
438.43
438.13
438.29
438.33
438.36
438.52
439.09
439.14
439.30
439.48
439.63
439.80
439.76
439.92
440.00
440.14
440.25
439.91
440.26
440.30
440.40
440.36
440.25
439.07
439.25
439.77
440.16
440.08
440.02
439.78
439.67
439.98
439.65
439.45
439.43
439.48
439.82
439.24
439.76
439.77
439.72
439.55
442.66
442.35
442.37
442.40
442.22
442.38
442.47
442.30
442.32
442.52
442.61
442.55
442.60
442.62
442.41
442.70
440.38
439.69
439.87
439.44
439.97
439.94
440.24
442.76
442.90
440.08
443.26
440.13
440.14
440.22
443.70
439.63
439.93
439.20
439.54
439.19
439.60
439.70
438.52
438.13
438.29
438.33
438.43
438.32
438.17
438.37
439.09
439.71
439.48
439.79
439.80
439.63
439.92
440.00
439.14
439.30
439.76
440.00
439.91
440.26
440.30
440.40
440.36
440.28
440.04
440.25
441.61
441.91
439.66
439.77
442.02
442.01
440.03
441.99
440.16
442.14
440.11
442.15
442.21
441.97
442.24
440.34
442.41
442.39
442.97