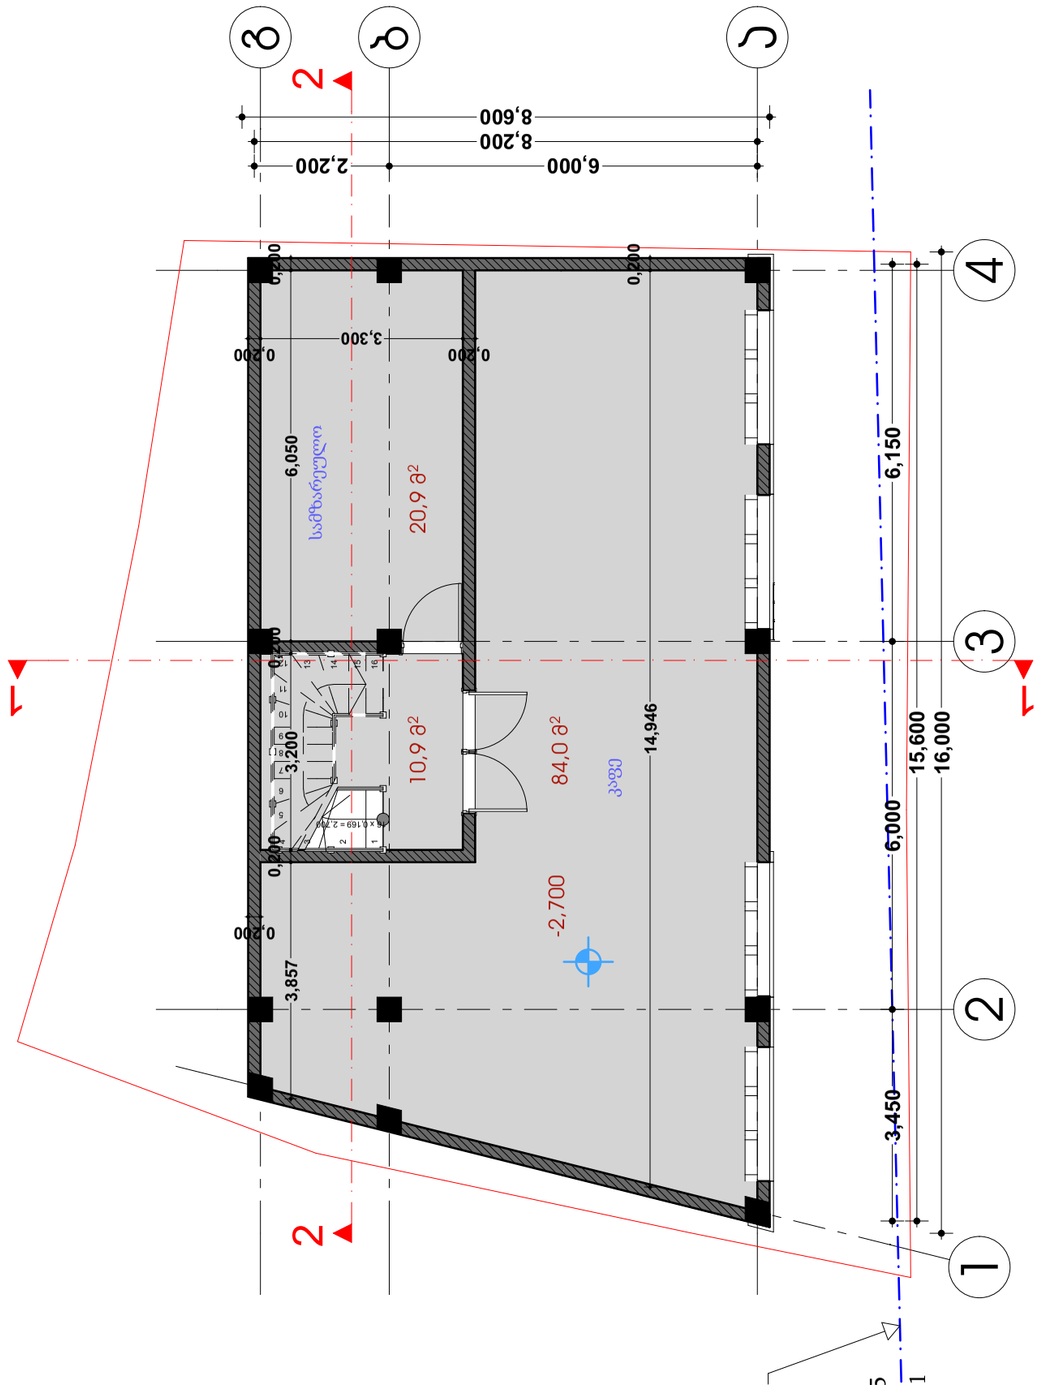

-2.700 ნიშნულის ცვლილება



გეგმა ნიშნულზე 0.000

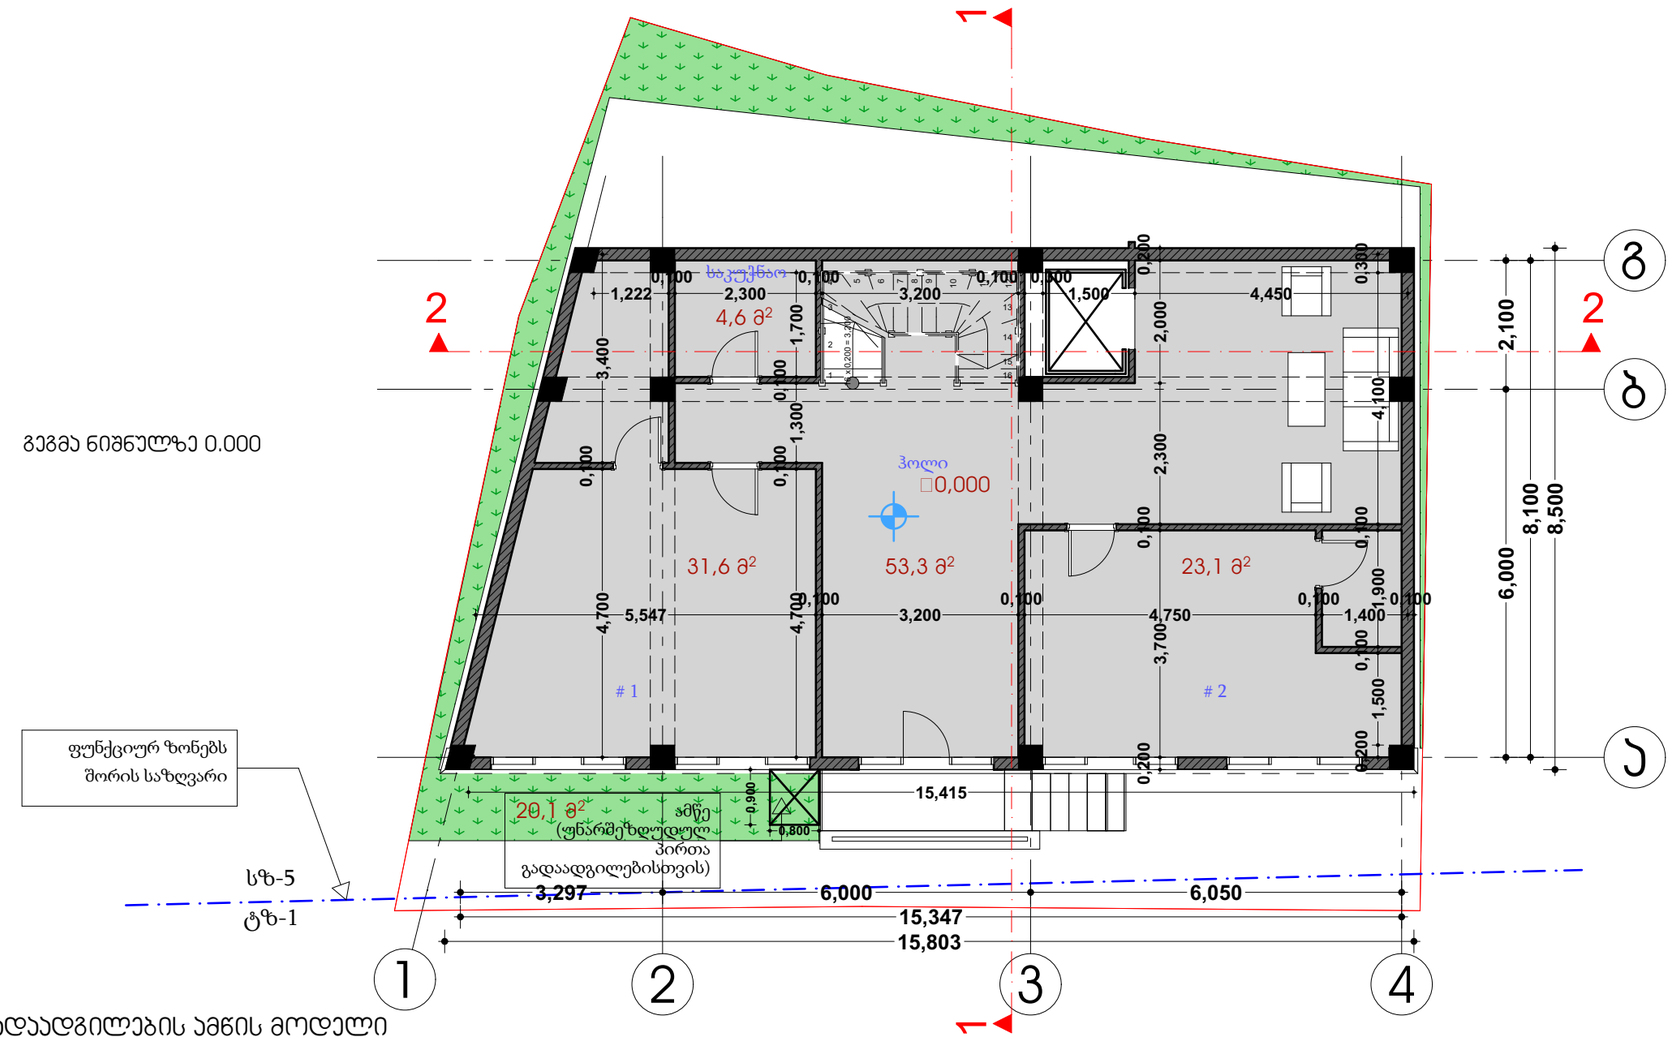

შშმპ ადაადგილების ამწის მოდელი





The 2m Independence Platform Lift

Travel: 0-2m
Compliance: AS 1735.15 , BCA and DDA compliant
Speed: 0.10 m/sec
Platform size: 1100 x 1400 mm
Door type: Manual swing doors (optional auto)
Aluminium with clear infills on each level
Door configurations: Through-car entrances
Max stops: 2
Power : Hydraulic
240 V, 10 amp
Control system: Hold to run
Environment: Internal or external
Max load: 500 kg
Pit: No pit
Headroom: Minimum 2000 mm above top landing

ნახაზის დასახელება	გეგმა ნიშნულზე 0.000
მასშტაბი	1:100
სტადია	ფერადებში
ფერადების №	
ა.პ.	

სოფიო სამადაშვილი	
ქ. თბილისი, მასიმაშვილის ქ.	


მეორე ნიველირი 3.900

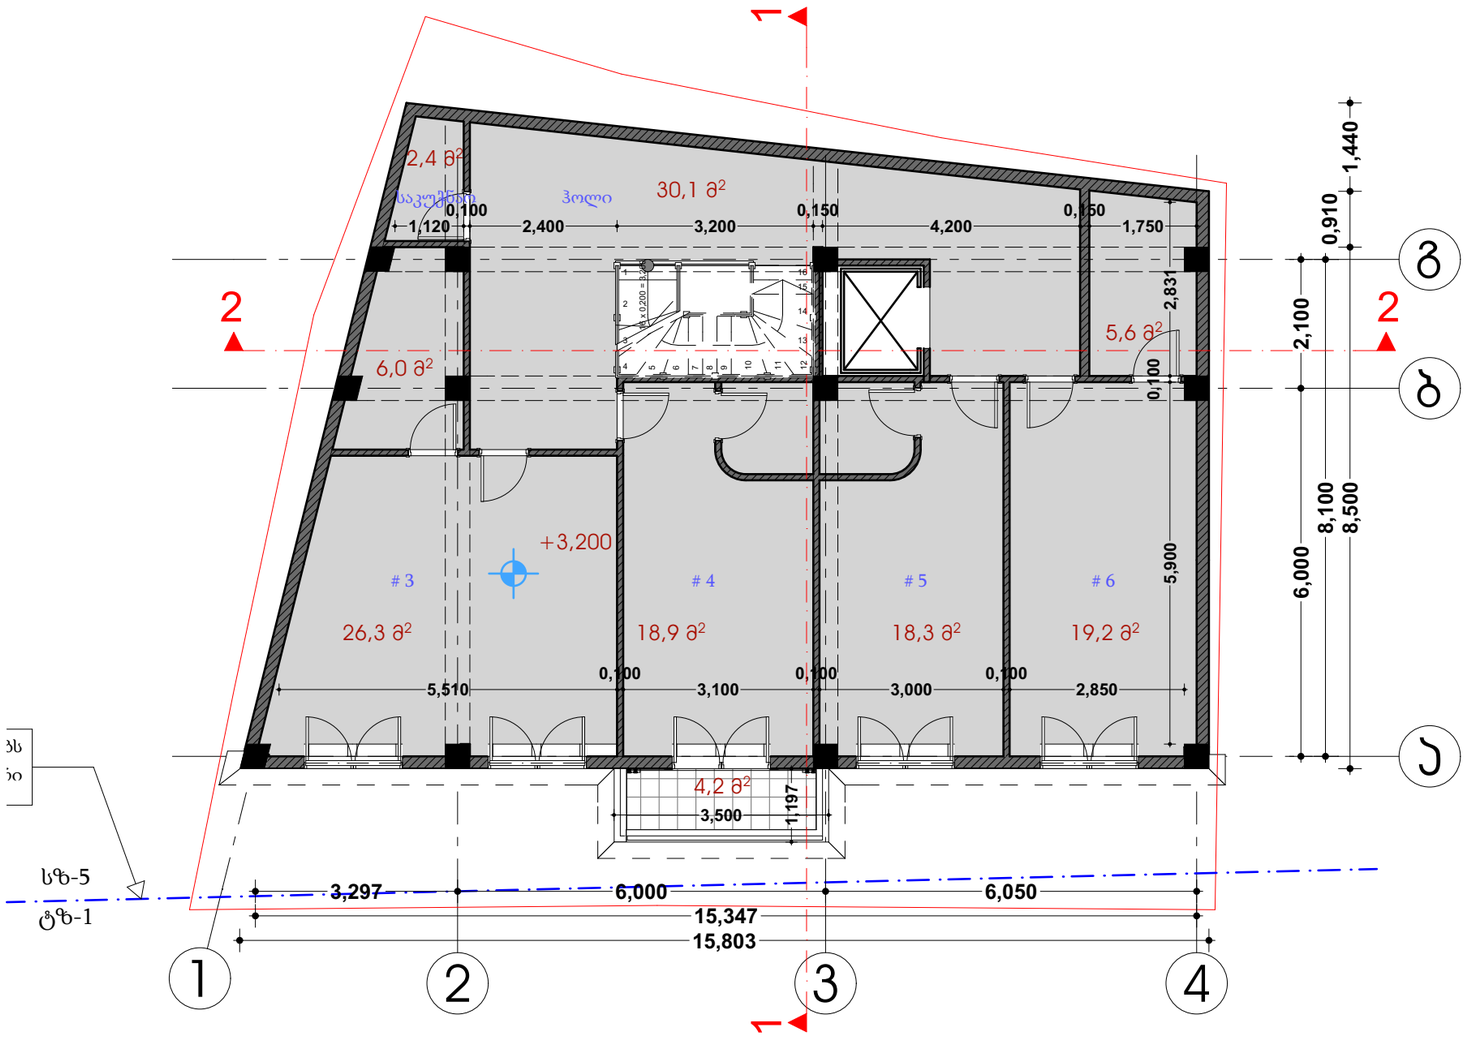

ნახაზის დასახელება	მეორე ნიველირი 3.900
მასშტაბი	1:100
ფურცლის №	ფურცლები
სტადია	მ.პ.

სოფლის საბანდეიძე	
ქ. თბილისი, მახათაშვილის ქ.	


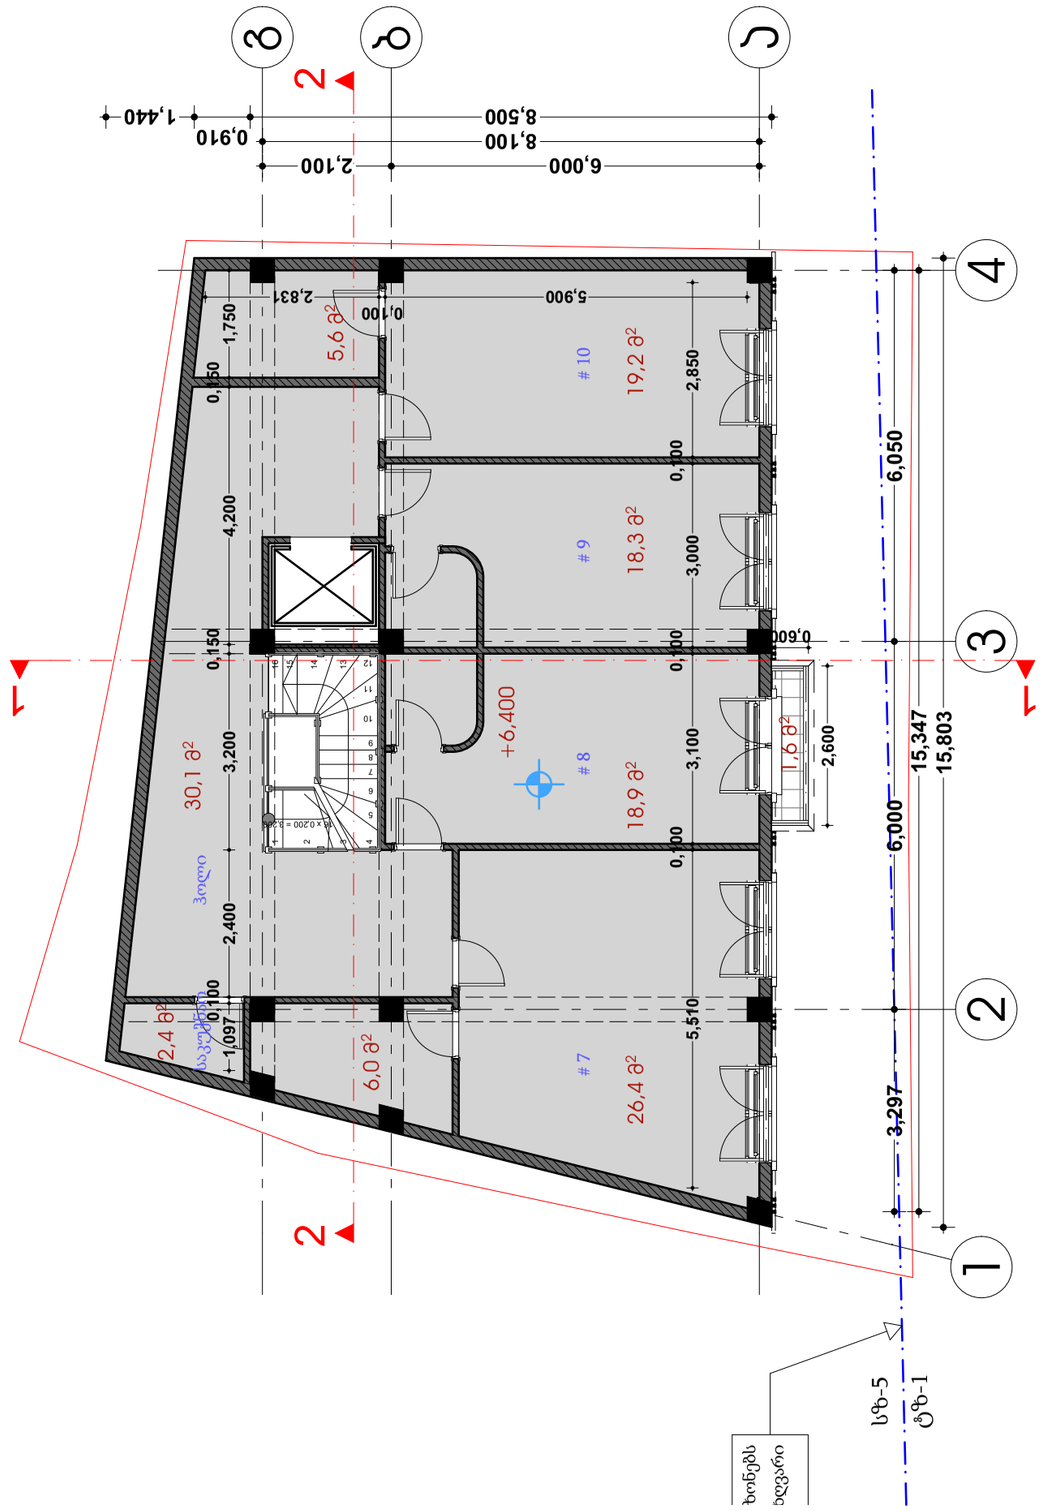




დამკვეთი			
ნახაზის დასახელება			

პროექტის სტადია	ნახაზის ნომერი	ფურცლების რაოდენობა	

ტექნიკური ზედამხედველობა			
ავტორი			
ავტორის ხელმოწერა			

ნახაზის დასახელება			
ნახაზის მასშტაბი	1:100		
ნახაზის №			
ნახაზის ფორმატი	A3		

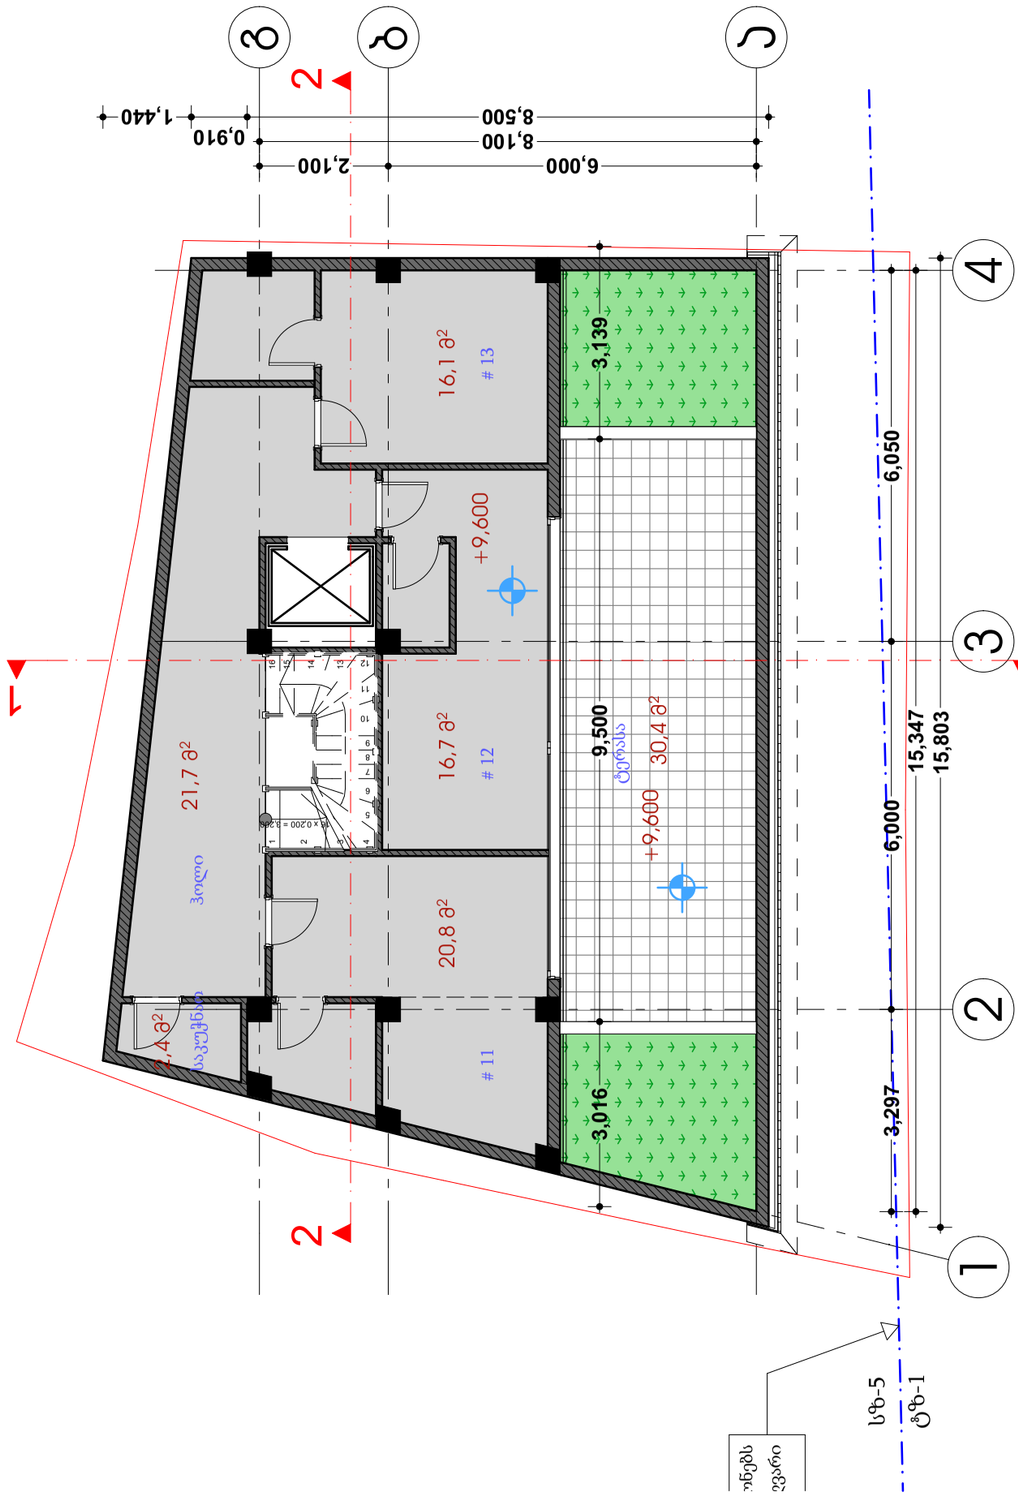


არქიტექტორი	ანა ჯაფარიძე	ი. ჯაფარიძე	
კონსტრუქციული ნაწილი	ანა ჯაფარიძე	ი. ჯაფარიძე	
ელექტრული ნაწილი			
სანტექნიკური ნაწილი			
ტექნიკური ზედამხედველი			




