საკადასტრო საზღვარი

საკადასტრო საზღვარი

+37.45
+34.30
+31.15
+28.00
+24.85
+21.70
+18.55
+15.40
+12.25
+9.10
+5.95
+2.80
±0.00
-2.80

+37.45 — პრემისფერი დეკორატიული ლესკა caparol curry 20
+34.30
+31.15
+28.00 — რუხი ფერის ლითონის მოაჯირი
+24.85 — მეტალო-პლასტმასის ჯარ-ფანჯარა (თეთრი ფერის)
+21.70
+18.55 — აგურის მოჯირკეთება
+15.40 — რუხი ფერის დეკორატიული ლესკა CAPAROL Mai 5
+12.25
+9.10
+5.95
+2.80 (558.84)
+-0.00 (555.64)
-2.80 (552.84)

269
2,659

205 110 205 110 205 110 205 110 205 110 205 110 205 110 205 110

395 480 640 435 230
2,180

ვ ე დ გ ბ ა

სიტუაციური სქემა — KEY PLAN

ლეგენდა — LEGEND

- ჭრილის ხაზი
- ღერძის ხაზი



განაშენიანების ინტენსივობის კოეფიციენტი K2	497.5 m²

შენიშვნები — NOTES

* ნახაზი მასშტაბის შესაბამისად
* ნახაზზე მოცემული კონსტრუქციული ფილის ნიშნულები


01.17.07.024.050

მისამართი ADDRESS

თანამდებობა	გვარი	ხელმოწერა
მთ.არქიტექტორი	ს.ჯაფლიანი	
დაამოწმა	ს.ჯაფლიანი	
დაამოწმა	მ.გელაშვილი	
კონსტრუქტორი	თ.მაისურაძე	

არქიტექტორული ნაწილი ARCHITECTURE

ფაილის DRWG.	თარიღი DATE OF ISSUE	
	მასშტაბი SCALE	
დასასრული 3 - ე ეტაპამდე	სტადია STAGE	
	ფორმატი PAPER SIZE	A-3
	ფაილის სახელი FILE NAME	
	ფურცლები PAGES	

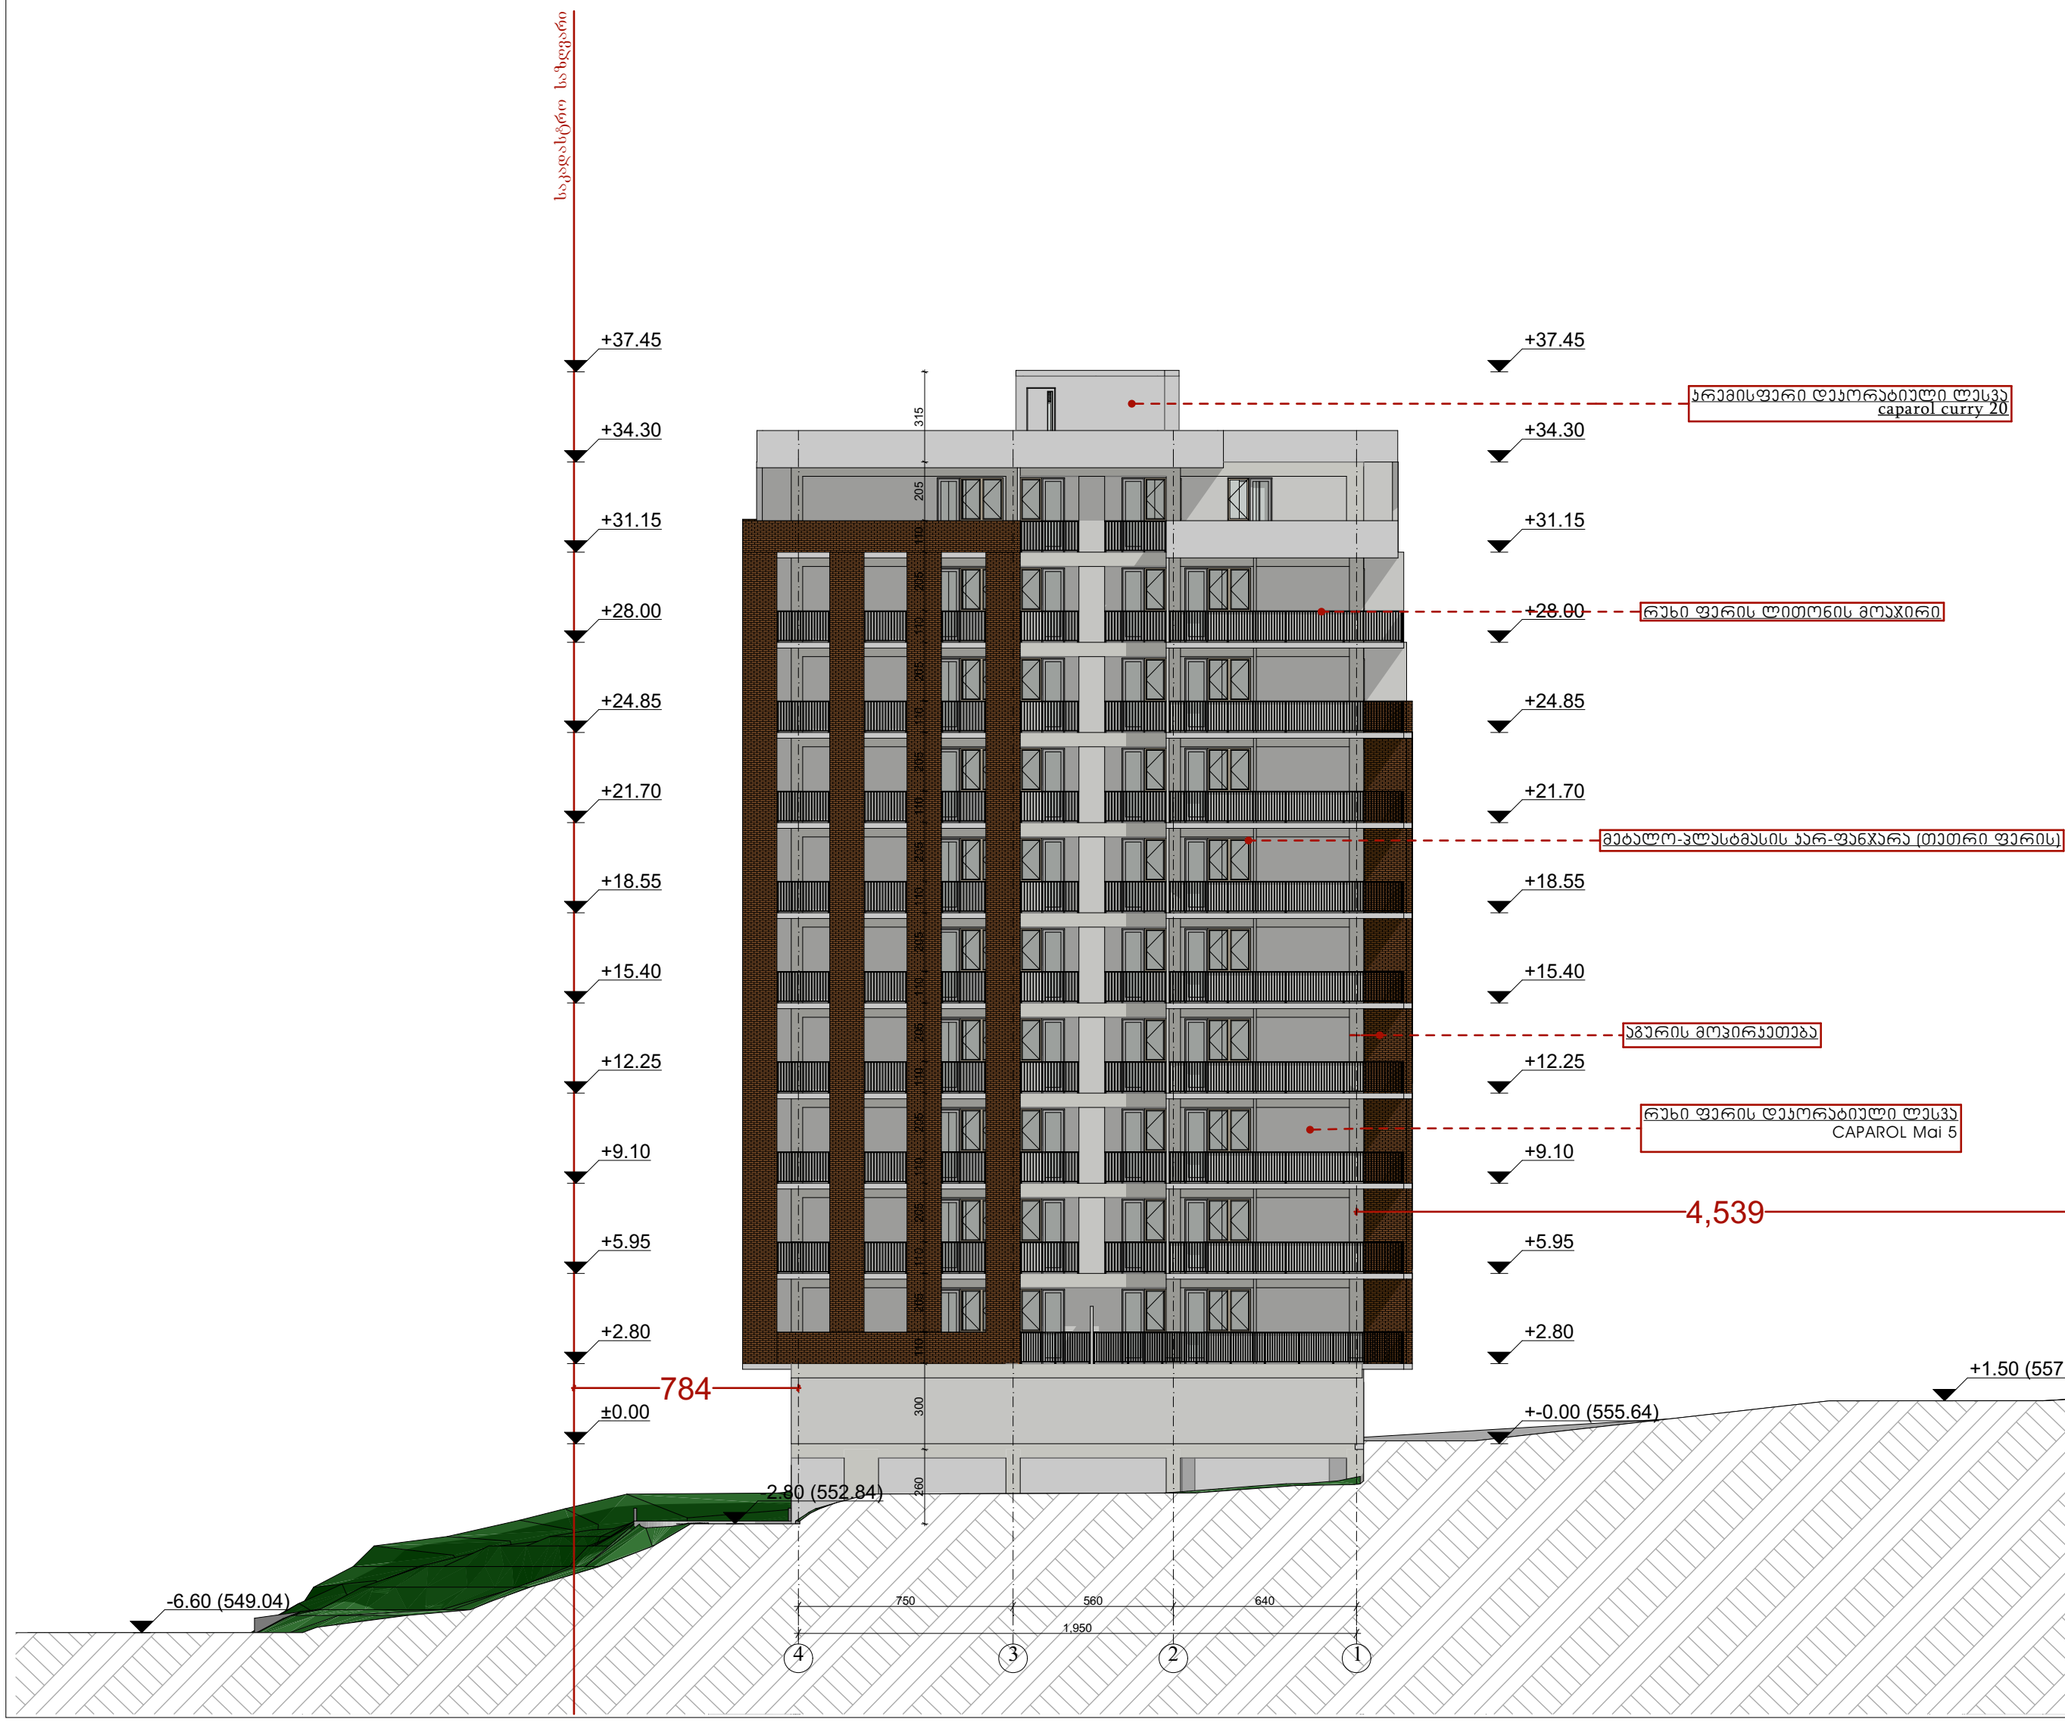

სიტუაციური სქემა — KEY PLAN

ჰორიზონტის ხაზი
ღერძის ხაზი
ხის ტროტუარული ფილების ზედაპირდრენაჟის D-300 sm

ლეგენდა — LEGEND

ჯ2 კოეფიციენტის საანგარიშო პოლიგონალური ხაზი(ტროაი)

ტექნიკურ-ეკონომიკური მაჩვენებლები

განაშენიანების ინტენსივობის კოეფიციენტი K2	497.5 m²

შენიშვნები — NOTES

* ნახაზის შესრულებულია სანიმუშოდ.
* ნახაზზე მოცემულია პროექტირებული ფილის ნიშნულები

დამკვეთი CLIENT: შპს "არქი"


01.17.07.024.050

მისამართი ADDRESS:

თანამდებობა	გვარი	ხელმოწერა
მთ.არქიტექტორი	ს.ჯაფარიძე	
დეპარტამენტი	ს.ჯაფარიძე	
დეპარტამენტი	მ.გელაშვილი	
პროექტორი	თ.მიქაბერიძე	

არქიტექტურული ნაწილი ARCHITECTURE

ნახაზი DRWG.	
თარიღი DATE OF ISSUE	
მასშტაბი SCALE	
სტადია STAGE	
ფორმატი PAPER SIZE	A-3
ფაილის სახელი FILE NAME	
ფურცელი PAGES	

ფასადი 4 - 1 ღერძებზე

საკვლახტრო სახელური

საკვლახტრო სახელური

+37.45
+34.30
+31.15
+28.00
+24.85
+21.70
+18.55
+15.40
+12.25
+9.10
+5.95
+2.80
±0.00
+1.50 (557.14)

ჯრემისფერი დეკორატიული ლესვა
caparol curry 20

რუხი ფერის ლითონის მოაჯირი

მეტალო-პლასტმასის ჯარ-ფანჯარა (თეთრი ფერის)

აგურის მოჯირკეთება

რუხი ფერის დეკორატიული ლესვა
CAPAROL Mai 5

2,629

315
205
110
205
110
205
110
205
110
205
110
205
110
205
110
205
110
280

+37.45
+34.30
+31.15
+28.00
+24.85
+21.70
+18.55
+15.40
+12.25
+9.10
+5.95
+2.80 (558.44)
+-0.00 (555.64)

223

230 435 640 480 395
2,180

ა ბ გ დ ე ვ

სიტუაციური სქემა KEY PLAN

ლეგენდა LEGEND

ჭრილის ხაზი

ღერძის ხაზი

ხის ტოვოგრაფიული აღმავლობასარეპა D-300 sm

ჯ2 პროფიციენტის საანგარიშო პოლიგონალური ხაზი(პროეკი)

ტექნ.პარონომიური მაჩვენებლები

განაშენიანების ინტენსივობის კოეფიციენტი K2 497.5 m²

შენიშვნები NOTES

* ნახაზის შესრულებულია სანიმუშოდ.
* ნახაზზე გრაცვლილია კონსტრუქციული ფილის ნიშნულები

დამკვეთი CLIENT შპს "არქი"


01.17.07.024.050

მისამართი ADDRESS

თანამდებობა	გვარი	ხელმოწერა
მთ.არქიტექტორი	ს.ავალიანი	
დაამუშავა	ს.ავალიანი	
დაამუშავა	მ.მელქაშვილი	
კონსტრუქტორი	თ.მესხიშვილი	

არქიტექტურული ნაწილი ARCHITECTURE

ფორმატი PAPER SIZE	A-3	
ფაილის სახელი FILE NAME		
ფურცლების PAGES		

ფასადი ა' - ბ' ღერძებზე

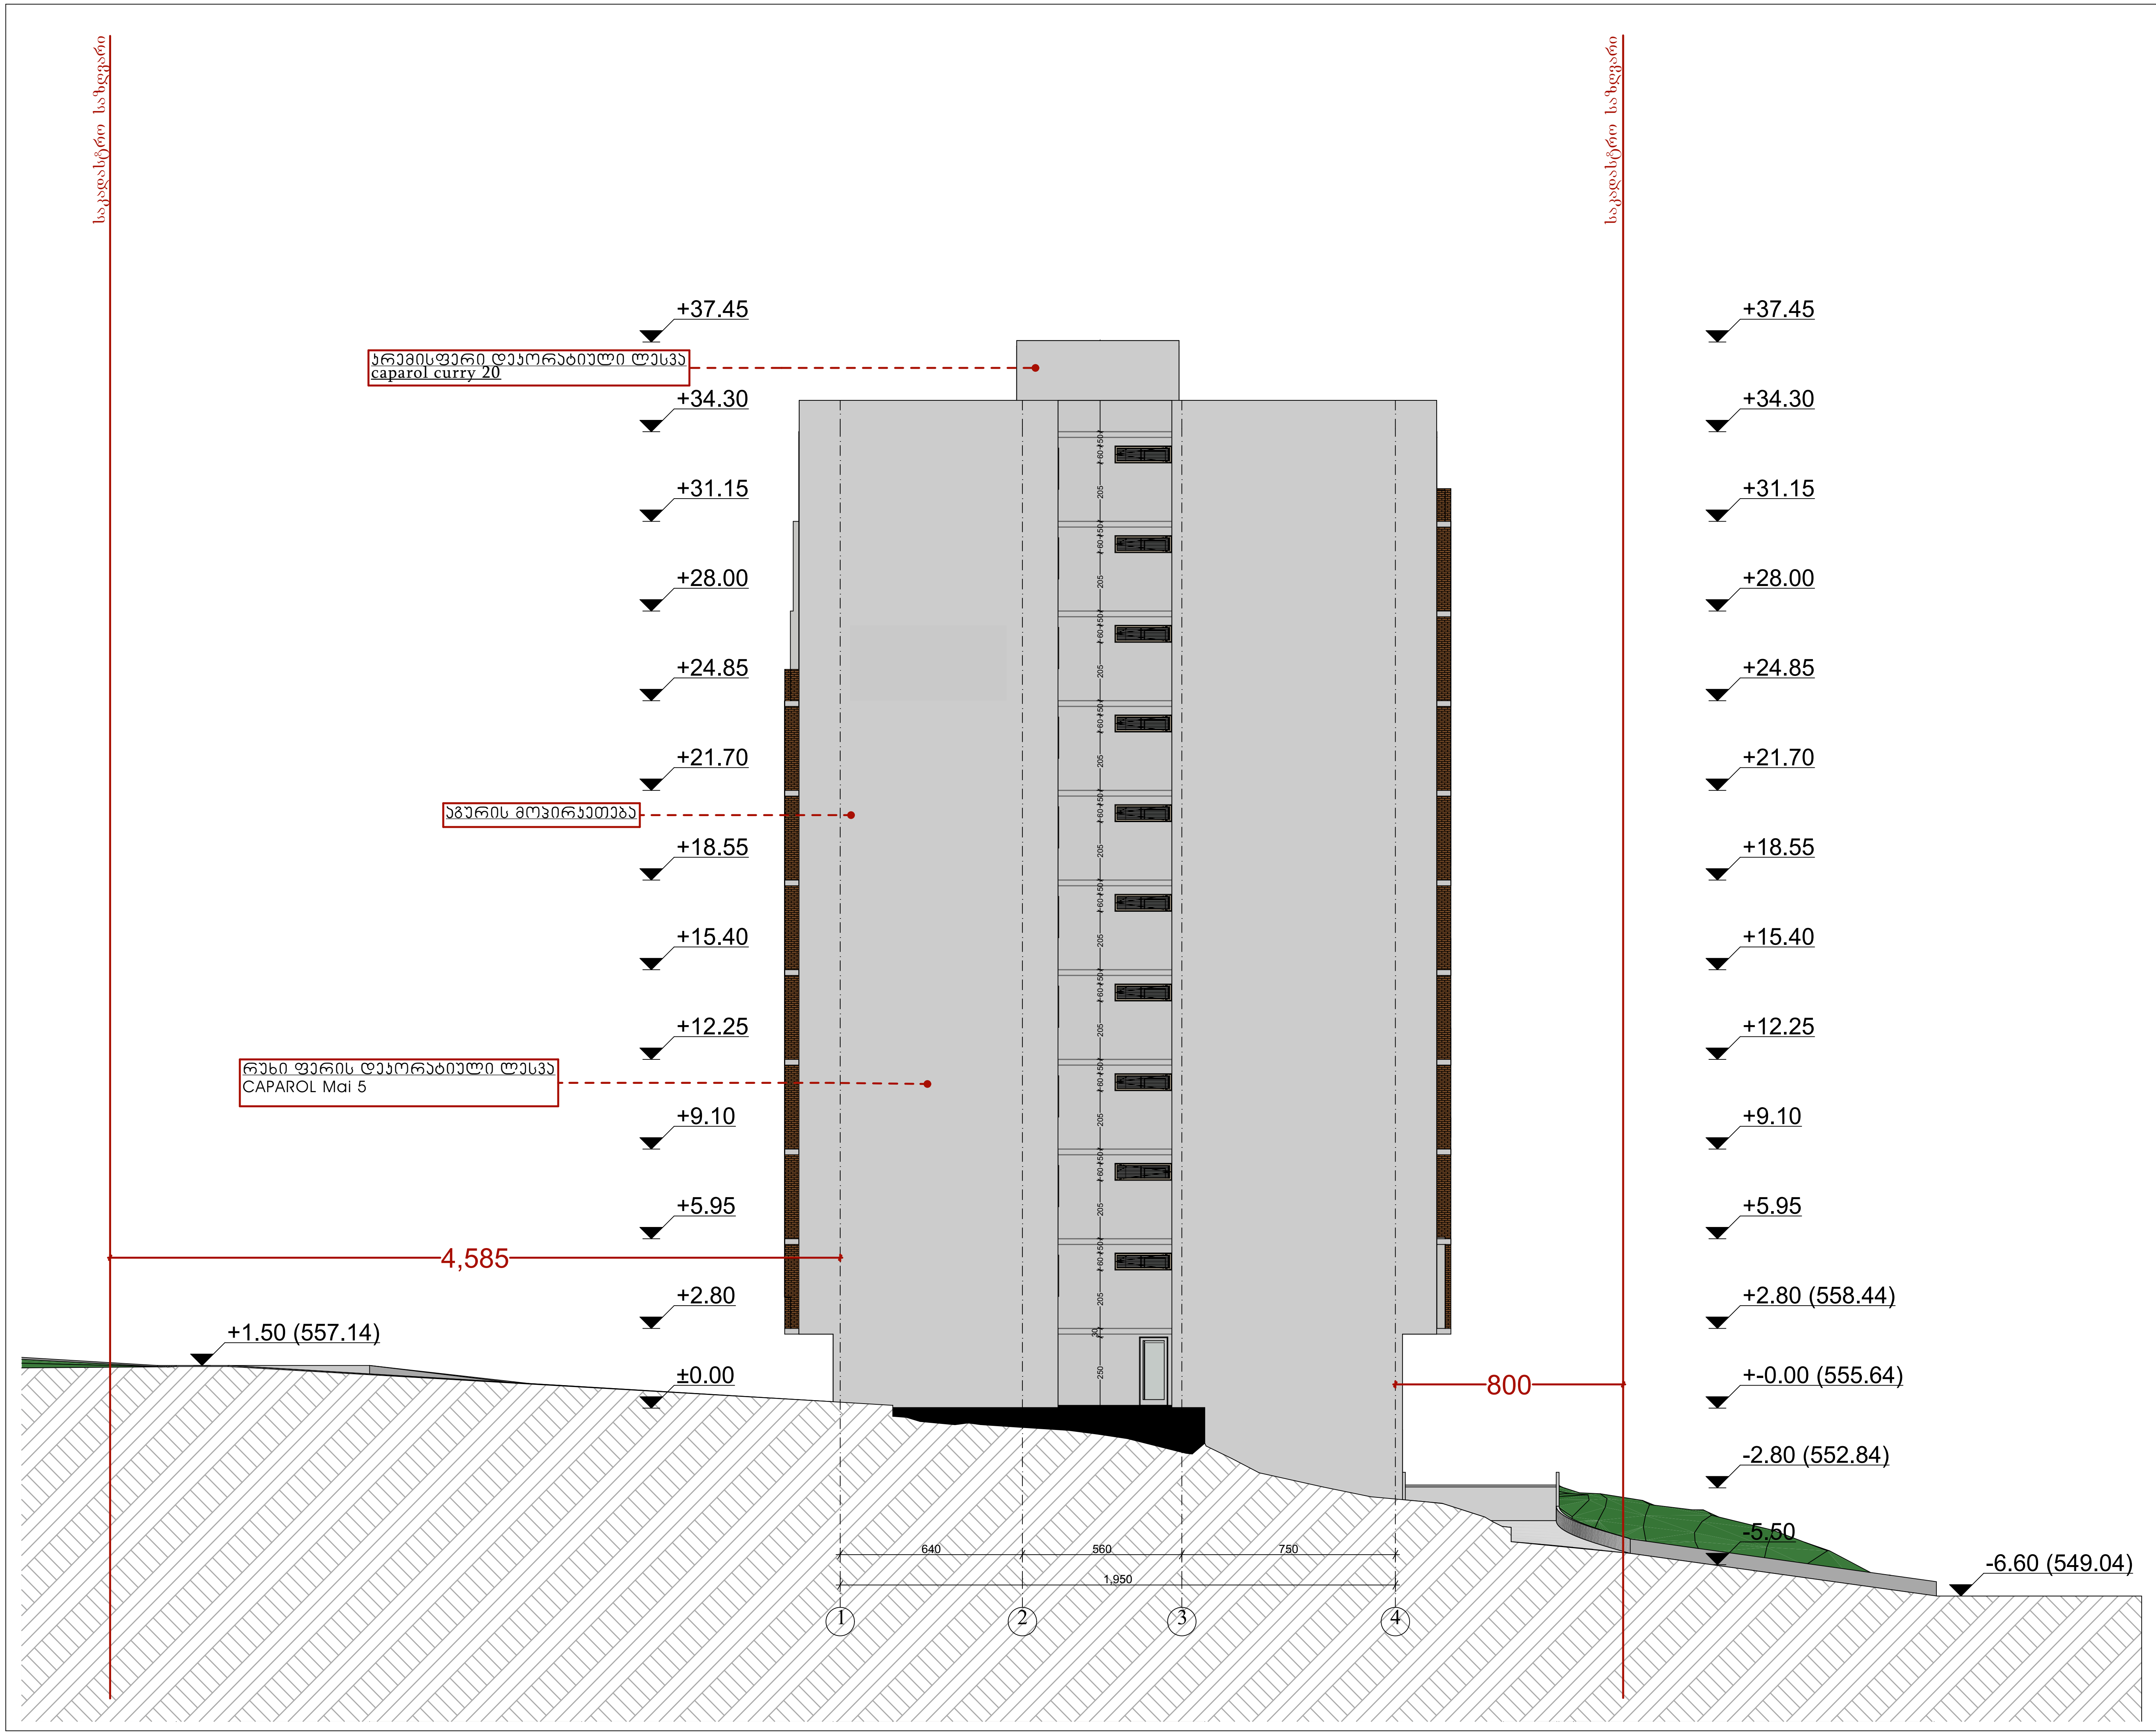

სიტუაციური სქემა	KEY PLAN

პირობითი აღნიშვნები	LEGEND
	ჭრილის ხაზი
	ღერძის ხაზი
	ხის ტოპოგრაფიული ადგილმდებარეობა D-300 sm

ქ2 კოეფიციენტის საანგარიშო პოლიგონალური ხაზი(კროკი)

ტექ.ეკონომიკური მაჩვენებლები

შენიშვნები	NOTES

* ნახაზი შესრულებულია სანტიმეტრებში.
* ნახაზზე მოცემულია კონსტრუქციული ფილის ნიშნულები

დამკვეთი CLIENT	შპს "არქი"
პროექტი PROJECT	ქ. თბილისის დასახლება ვაზისუბნის მიკრო რაიონი IV. პატარიძის ქუჩის მიმდებარედ 01.17.07.024.050
მისამართი ADDRESS	

თანამდებობა	გვარი	ხელმოწერა
მთ.არქიტექტორი	ს.ავალიანი	
დამუშავა	ს.ავალიანი	
დამუშავა	შ.გელაშვილი	
კონსტრუქტორი	თ.მაცაბერიძე	

არქიტექტურული ნაწილი
ARCHITECTURE

ნახაზი DRWG.		
ფასადი 1 - 4 ღერძებში	თარიღი DATE OF ISSUE	
	მასშტაბი SCALE	
	სტადია STAGE	
	ფორმატი PAPER SIZE	A-3
	ფაილის სახელი FILE NAME	
	ფურცელი PAGES	