-3-ი სართულის გეგმა

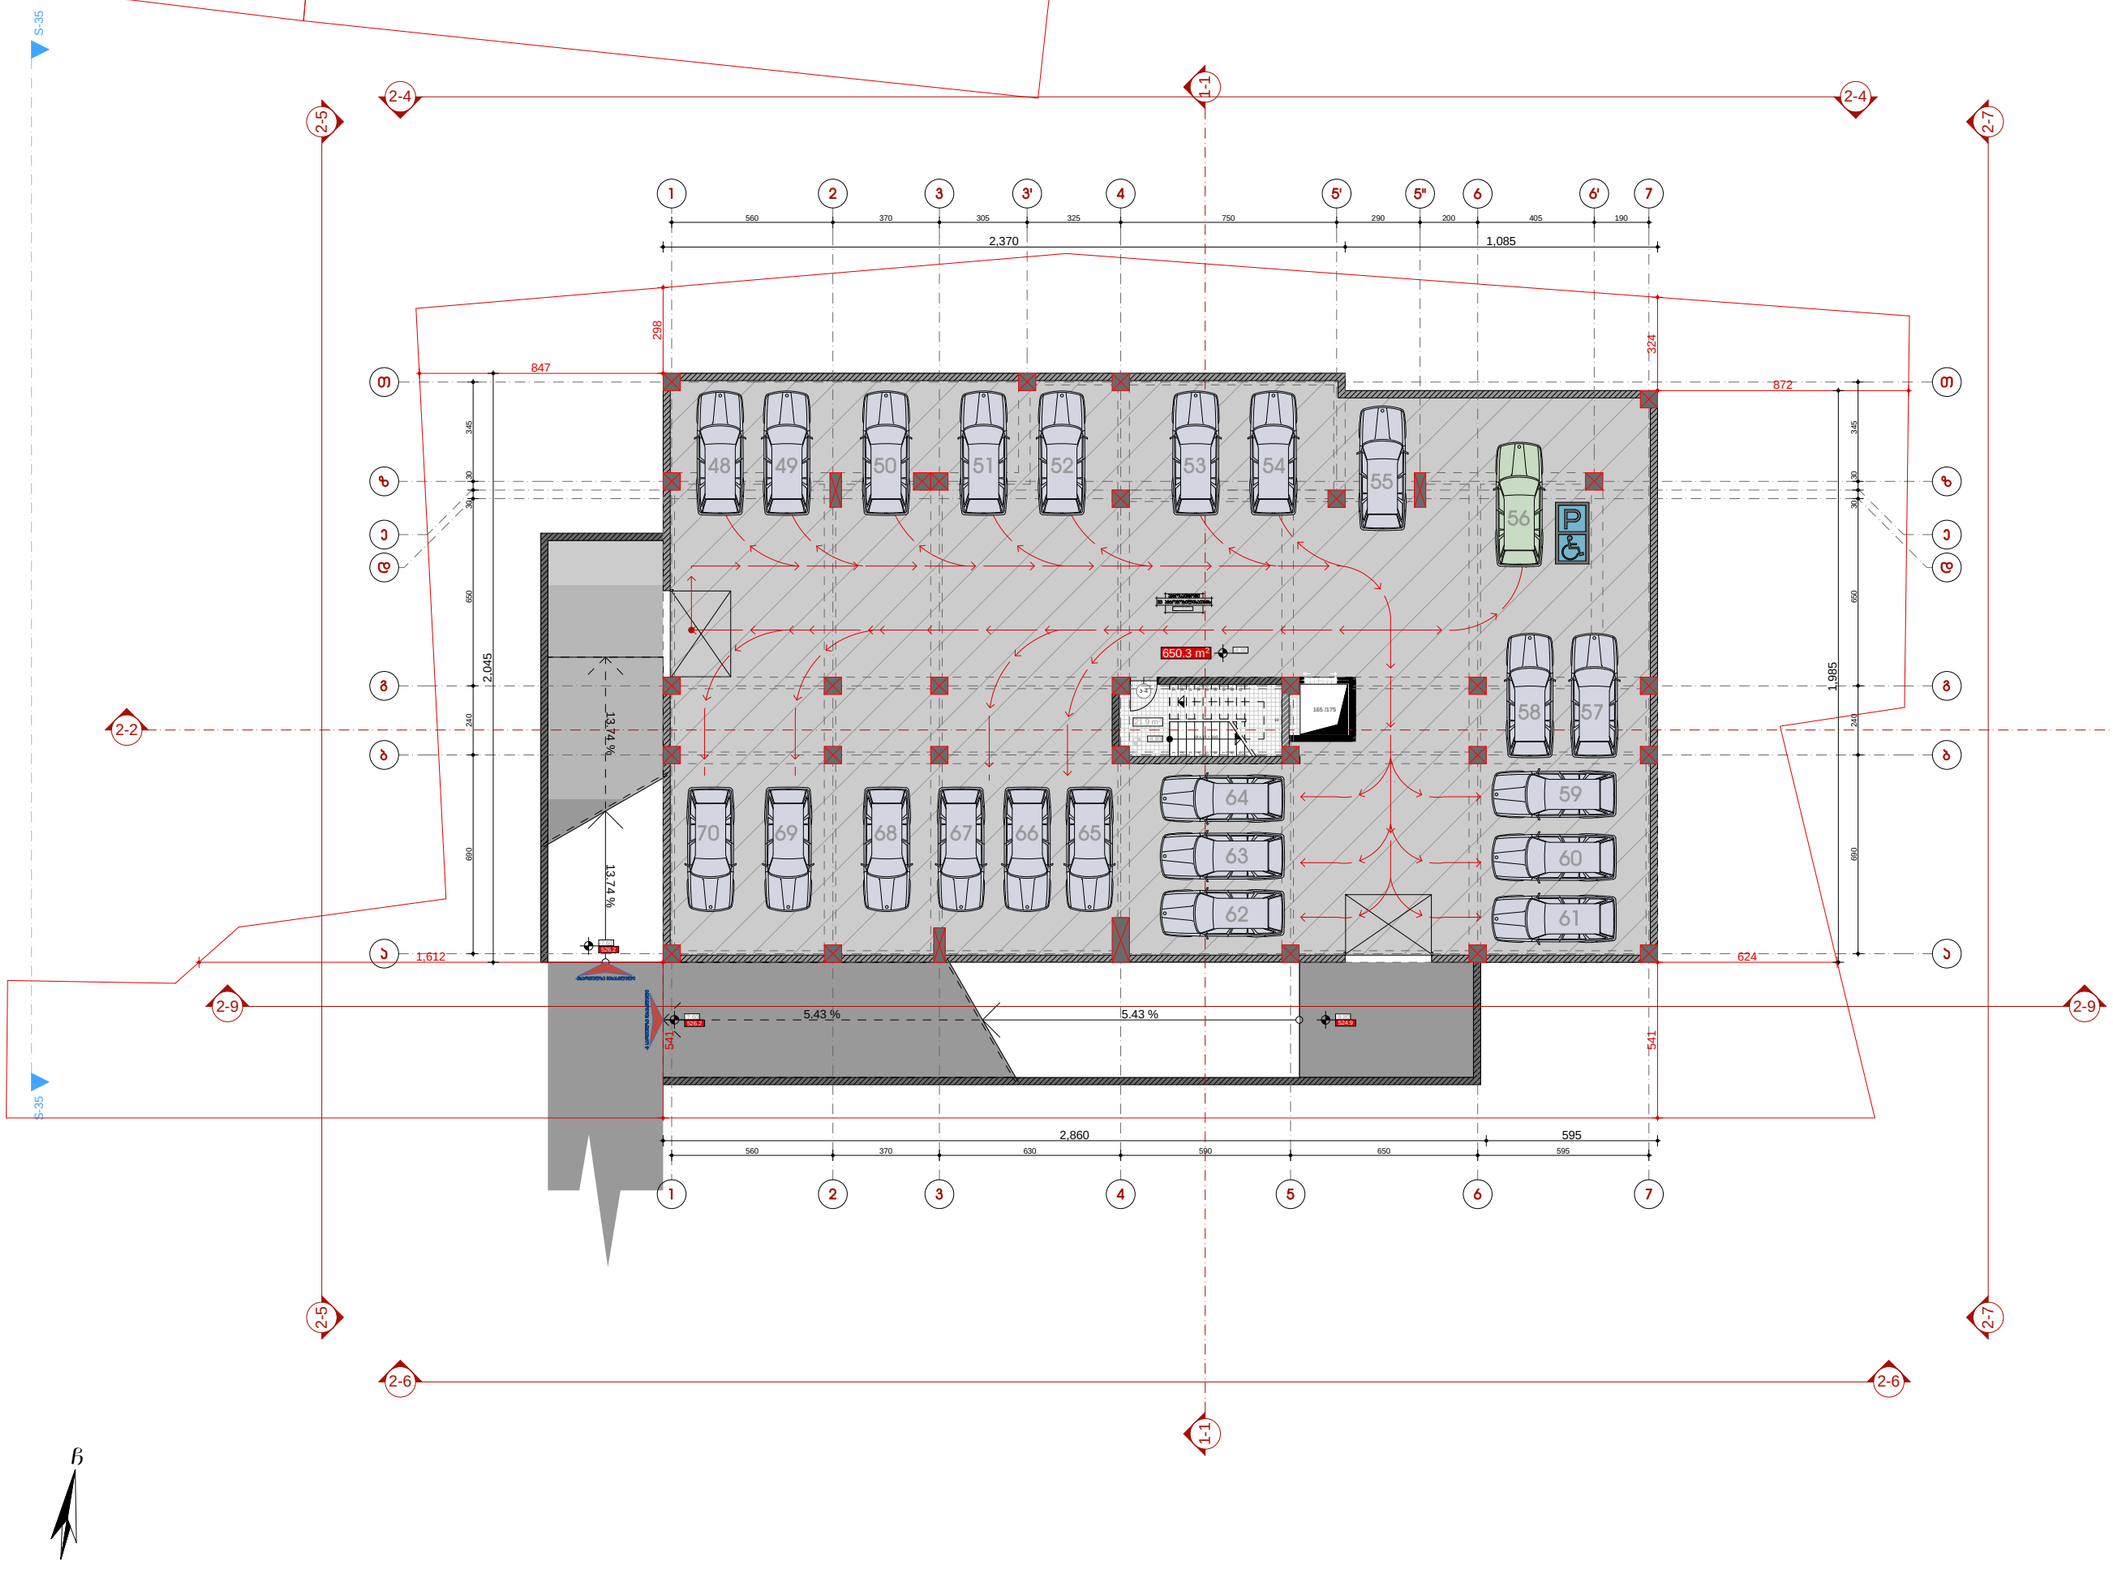

სიტუაციური სქემა KEY PLAN



პირობითი აღნიშვნები LEGEND

ჭრილის ხაზი

ღერძის ხაზი

ხის კოორდინატული აღნიშვნებარიკოზა D-300 sm

ჯ2 პროფიციენტის საანგარიშო პოლიგონალური ხაზი(პროექტი)

ბქქ.ეკონომიური მაჩვენებლები

საცხოვრებელი ფართი	0.00 მ²
საზაფხულო ფართი	0.00 მ²
პარკინგის ფართი	650.3 მ²
დამხმარე ფართი	0.00 მ²
საფარაზოლს და პინის პარკინგის ფართი	21.9 მ²

ავტოსადგომი 67 ავტომობილისათვის
(ჯ-2 7606 / 180 = 42)
-3.10 ნიშნულზე 23 პარკინგი

შენიშვნები NOTES

* ნახაზი მესრულებულია სანიმუშოდ.
* ნახაზზე მოცემულია არქიტექტურული ნიშნულები

დამკვეთი
CLIENT

პროექტი
PROJECT

მისამართი
ADDRESS

თანამდებობა	გვარი	ხელმოწერა
მთ.არქიტექტორი	ს.ჯანელიანი	
დაამუშავა	ს.ჯანელიანი	
დაამუშავა	ე.ხახანაშვილი	
პროსტრუქტორი	თ.მაცაბერიძე	

არქიტექტურული ნაწილი
ARCHITECTURE

ნახაზის DRWG.	თარიღი DATE OF ISSUE	
	მასშტაბი SCALE	1:100
	სტადია STAGE	
8.80	ფორმატი PAPER SIZE	A-2
	ფაილის სახელი FILE NAME	
	ფურცლები PAGES	

-2-ი სართულის გეგმა

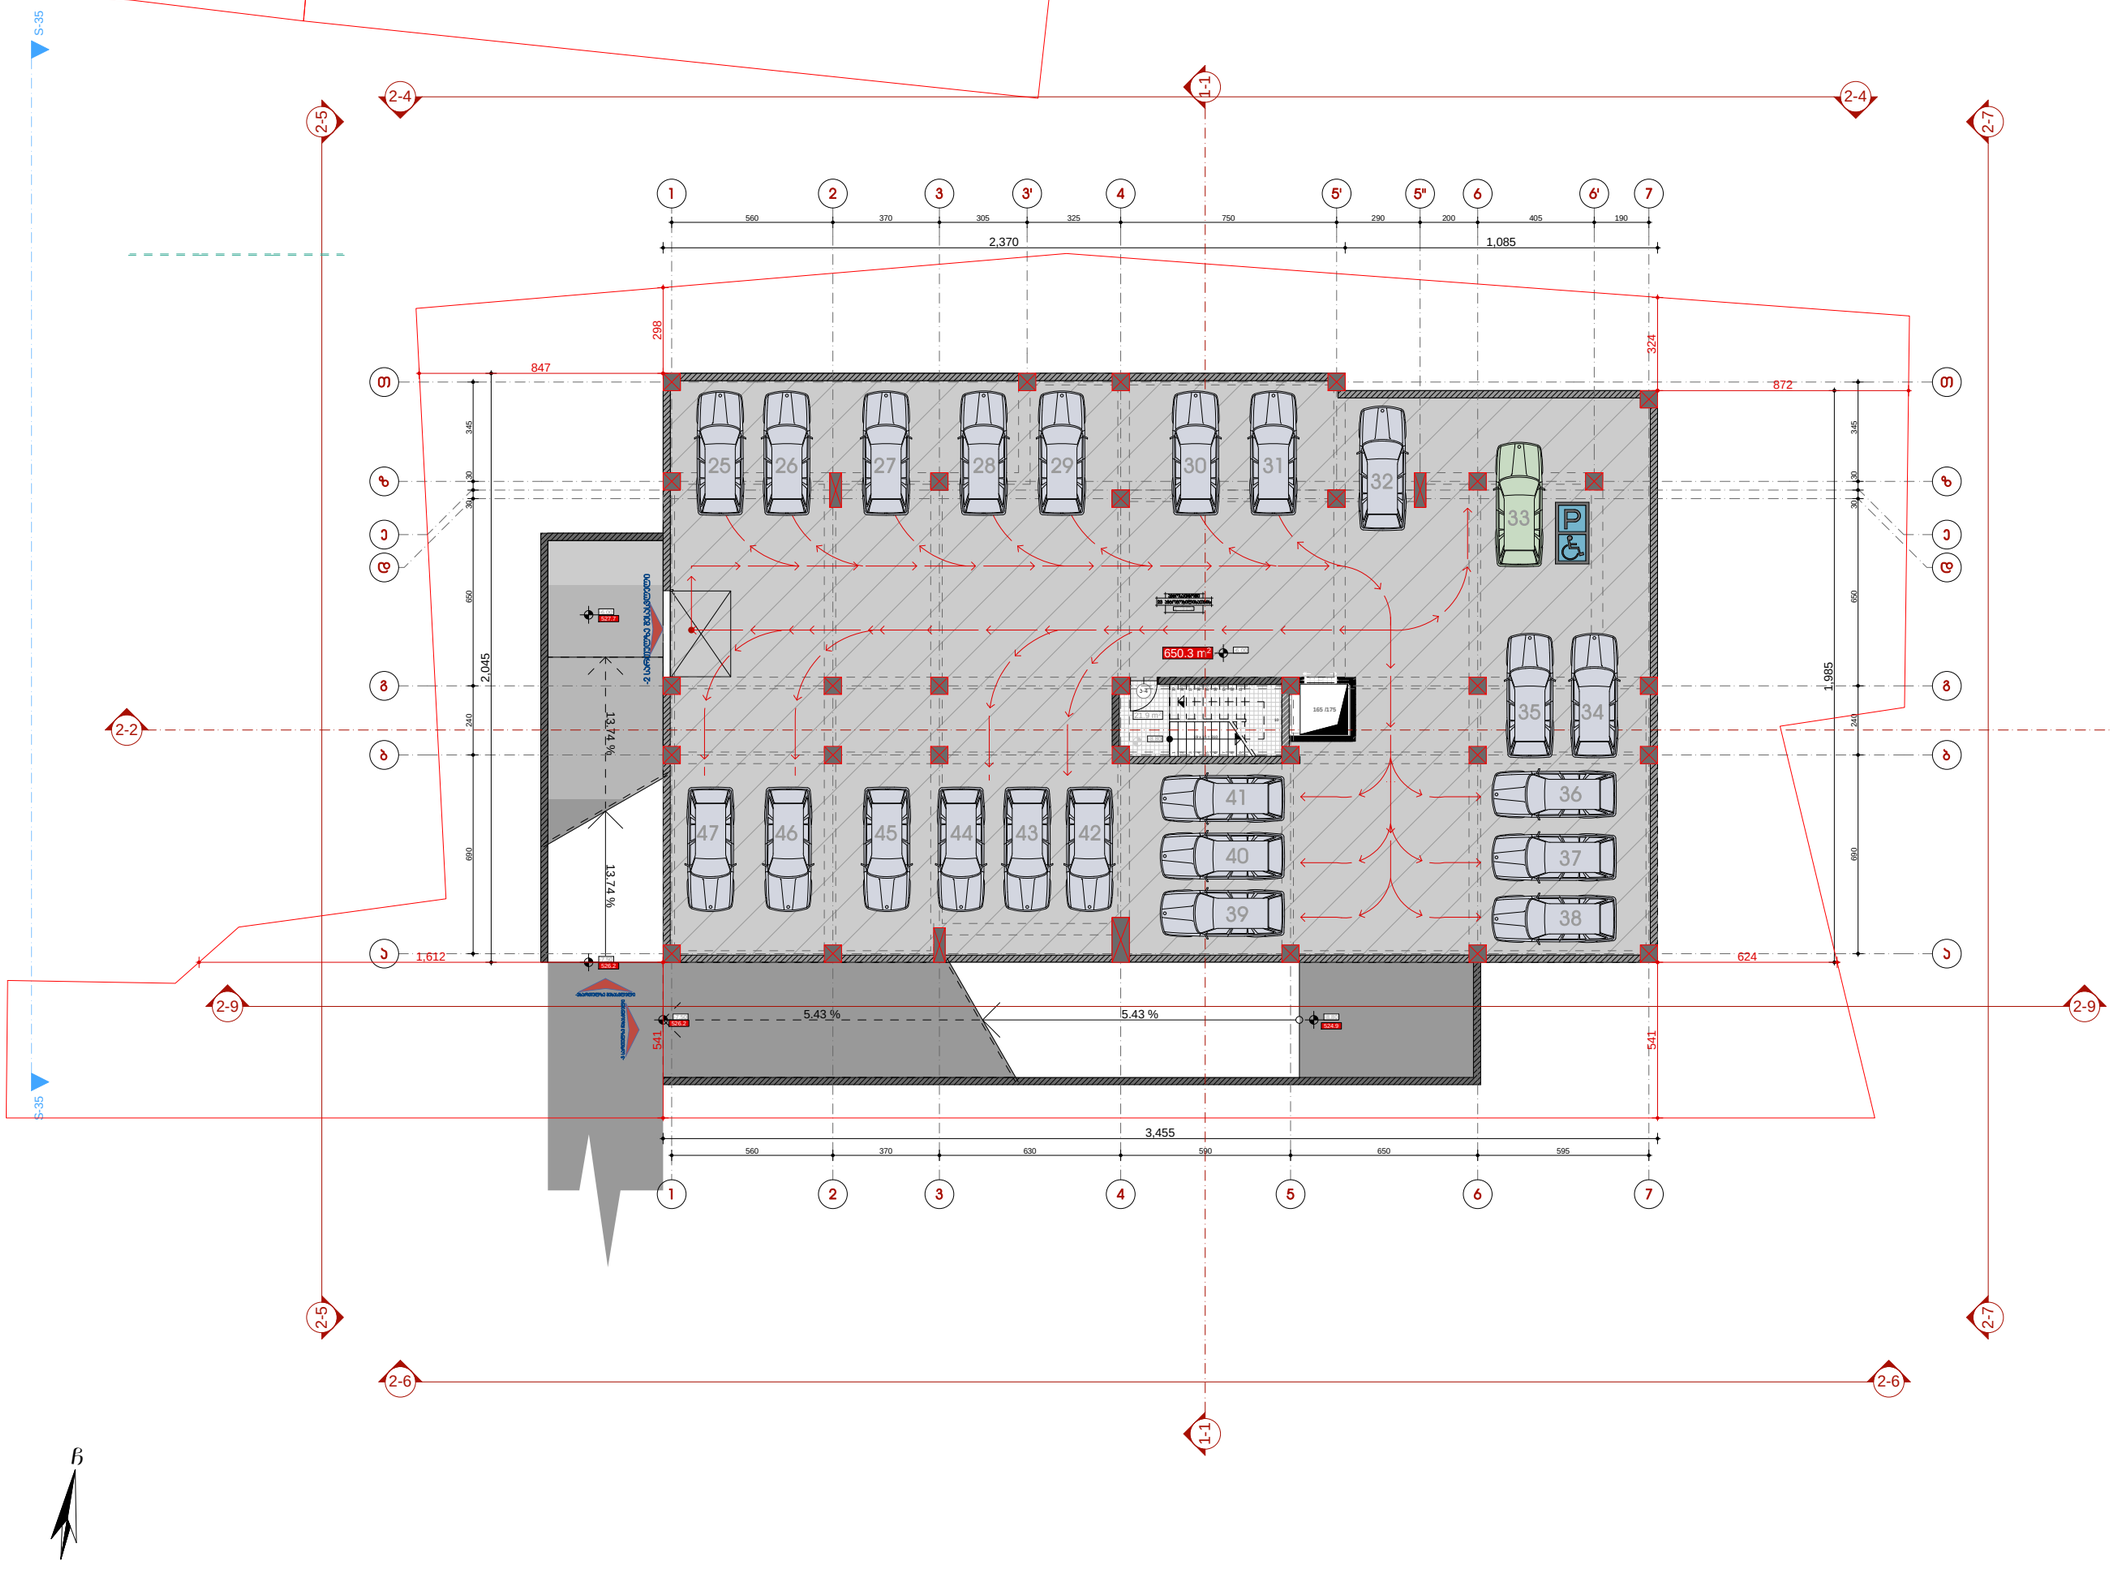

სიტუაციური სქემა KEY PLAN



პირობითი აღნიშვნები LEGEND

ჭრილის ხაზი

ღერძის ხაზი

ხნის კოორდინატული აღნიშვნებარიობა D-300 sm

ს2 პროფიციენტის საანგარიშო პოლიგონალური ხაზი(პროექტი)

ბქძ.ეკონომიკური მაჩვენებლები

საცხოვრებელი ფართი	0.00 მ²
საზაფხულო ფართი	0.00 მ²
პარკინგის ფართი	650.38²
დამხმარე ფართი	0.00 მ²
სადარბაზოს და პიბის პარკინგის ფართი	21.9 მ²

ავტოსადგომი 67 ავტომობილისათვის
(ს-2 7606 / 180 = 42)
-3.10 ნიშნულზე 23 პარკინგი

შენიშვნები NOTES

* ნახაზი მხედველობაშია ანგიმბარებში.
* ნახაზზე მოცემულია არქიტექტურული ნიშნულები

დამკვეთი CLIENT

პროექტი PROJECT

მისამართი ADDRESS

თანამდებობა	გვარი	ხელმოწერა
მთ.არქიტექტორი	ს.ჯაფლიანი	
დაამტკიცა	ს.ჯაფლიანი	
დაამტკიცა	ე.ხაბეიშვილი	
პროსტრუქტორი	თ.მაცაბერიძე	

არქიტექტურული ნაწილი
ARCHITECTURE

ნახაზი DRWG.	თარიღი DATE OF ISSUE	
	მასშტაბი SCALE	1:100
~ 6.00	სტადია STAGE	
	ფორმატი PAPER SIZE	A-2
	ფაილის სახელი FILE NAME	
	ფურცლები PAGES	

-1-ი სართულის გეგმა

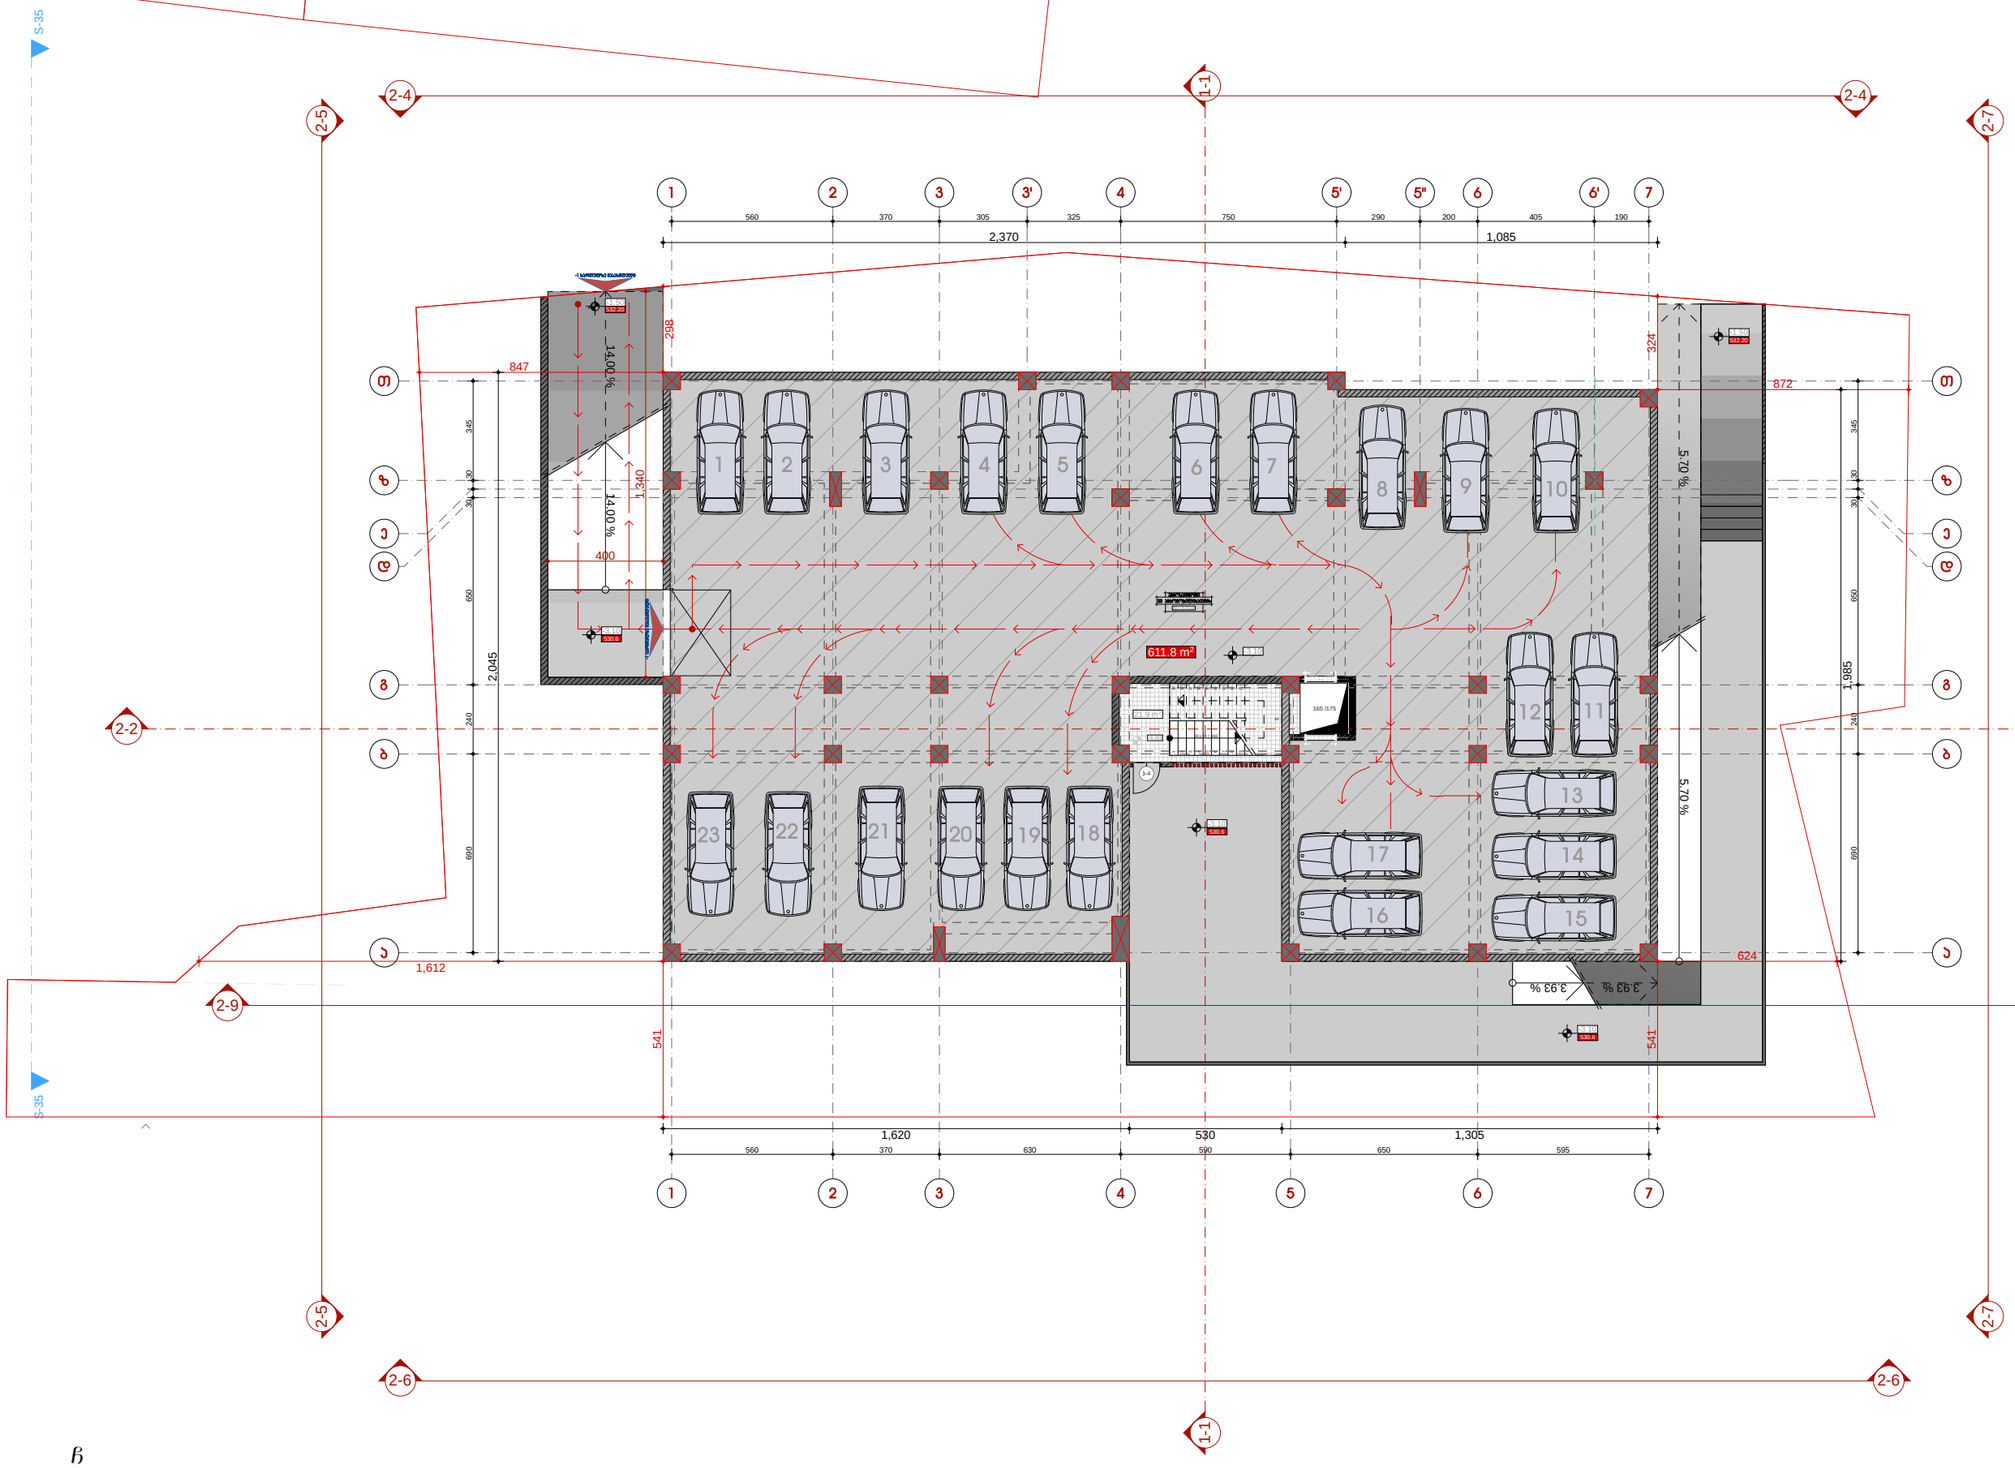

ჯ2 პროფიციენტის საანგარიშო პოლიგონალური ხაზი(პროეკი)

ტექნიკოლოგიური მაჩვენებლები

საცხოვრებელი ფართი	0.00 მ²
საზაფხულო ფართი	0.00 მ²
პარკინგის ფართი	611.8 მ²
დამხმარე ფართი	0.00 მ²
სადარბაზოს და პიბის პარკინის ფართი	21.9 მ²

ავტომანქანათა რაოდენობა 67 ავტომობილისათვის
(ა-2 7606 / 180 = 42)
-3.10 ნიშნულზე 23 პარკინგი

შენიშვნები NOTES

* ნახაზი შესრულებულია სანიმებრებში.
* ნახაზზე მოცემულია არქიტექტურული ნიშნულები

დამკვეთი
CLIENT

პროექტი
PROJECT

მისამართი
ADDRESS
ქ. თბილისი, ქობ მიდინარ აბაევის, N20 -ის მიმდებარედ ხელოვნური ქობ N2 საკადასტრო კოდი 01.17.10.001.123

თანამდებობა	გვარი	ხელმოწერა
მთ.არქიტექტორი	ს.ჯაფლიანი	
დამკვეთი	ს.ჯაფლიანი	
დამკვეთი	ე.ხაბაიშვილი	
კონსტრუქტორი	თ.მაისაბერიძე	

არქიტექტურული ნაწილი
ARCHITECTURE

ნახაზი DRWG.	
თარიღი DATE OF ISSUE	
მასშტაბი SCALE	1:100
სტადია STAGE	
ფორმატი PAPER SIZE	A-2
ფაილის სახელი FILE NAME	
ფურცელი PAGES	

-3.10

1-ლი სართულის გეგმა

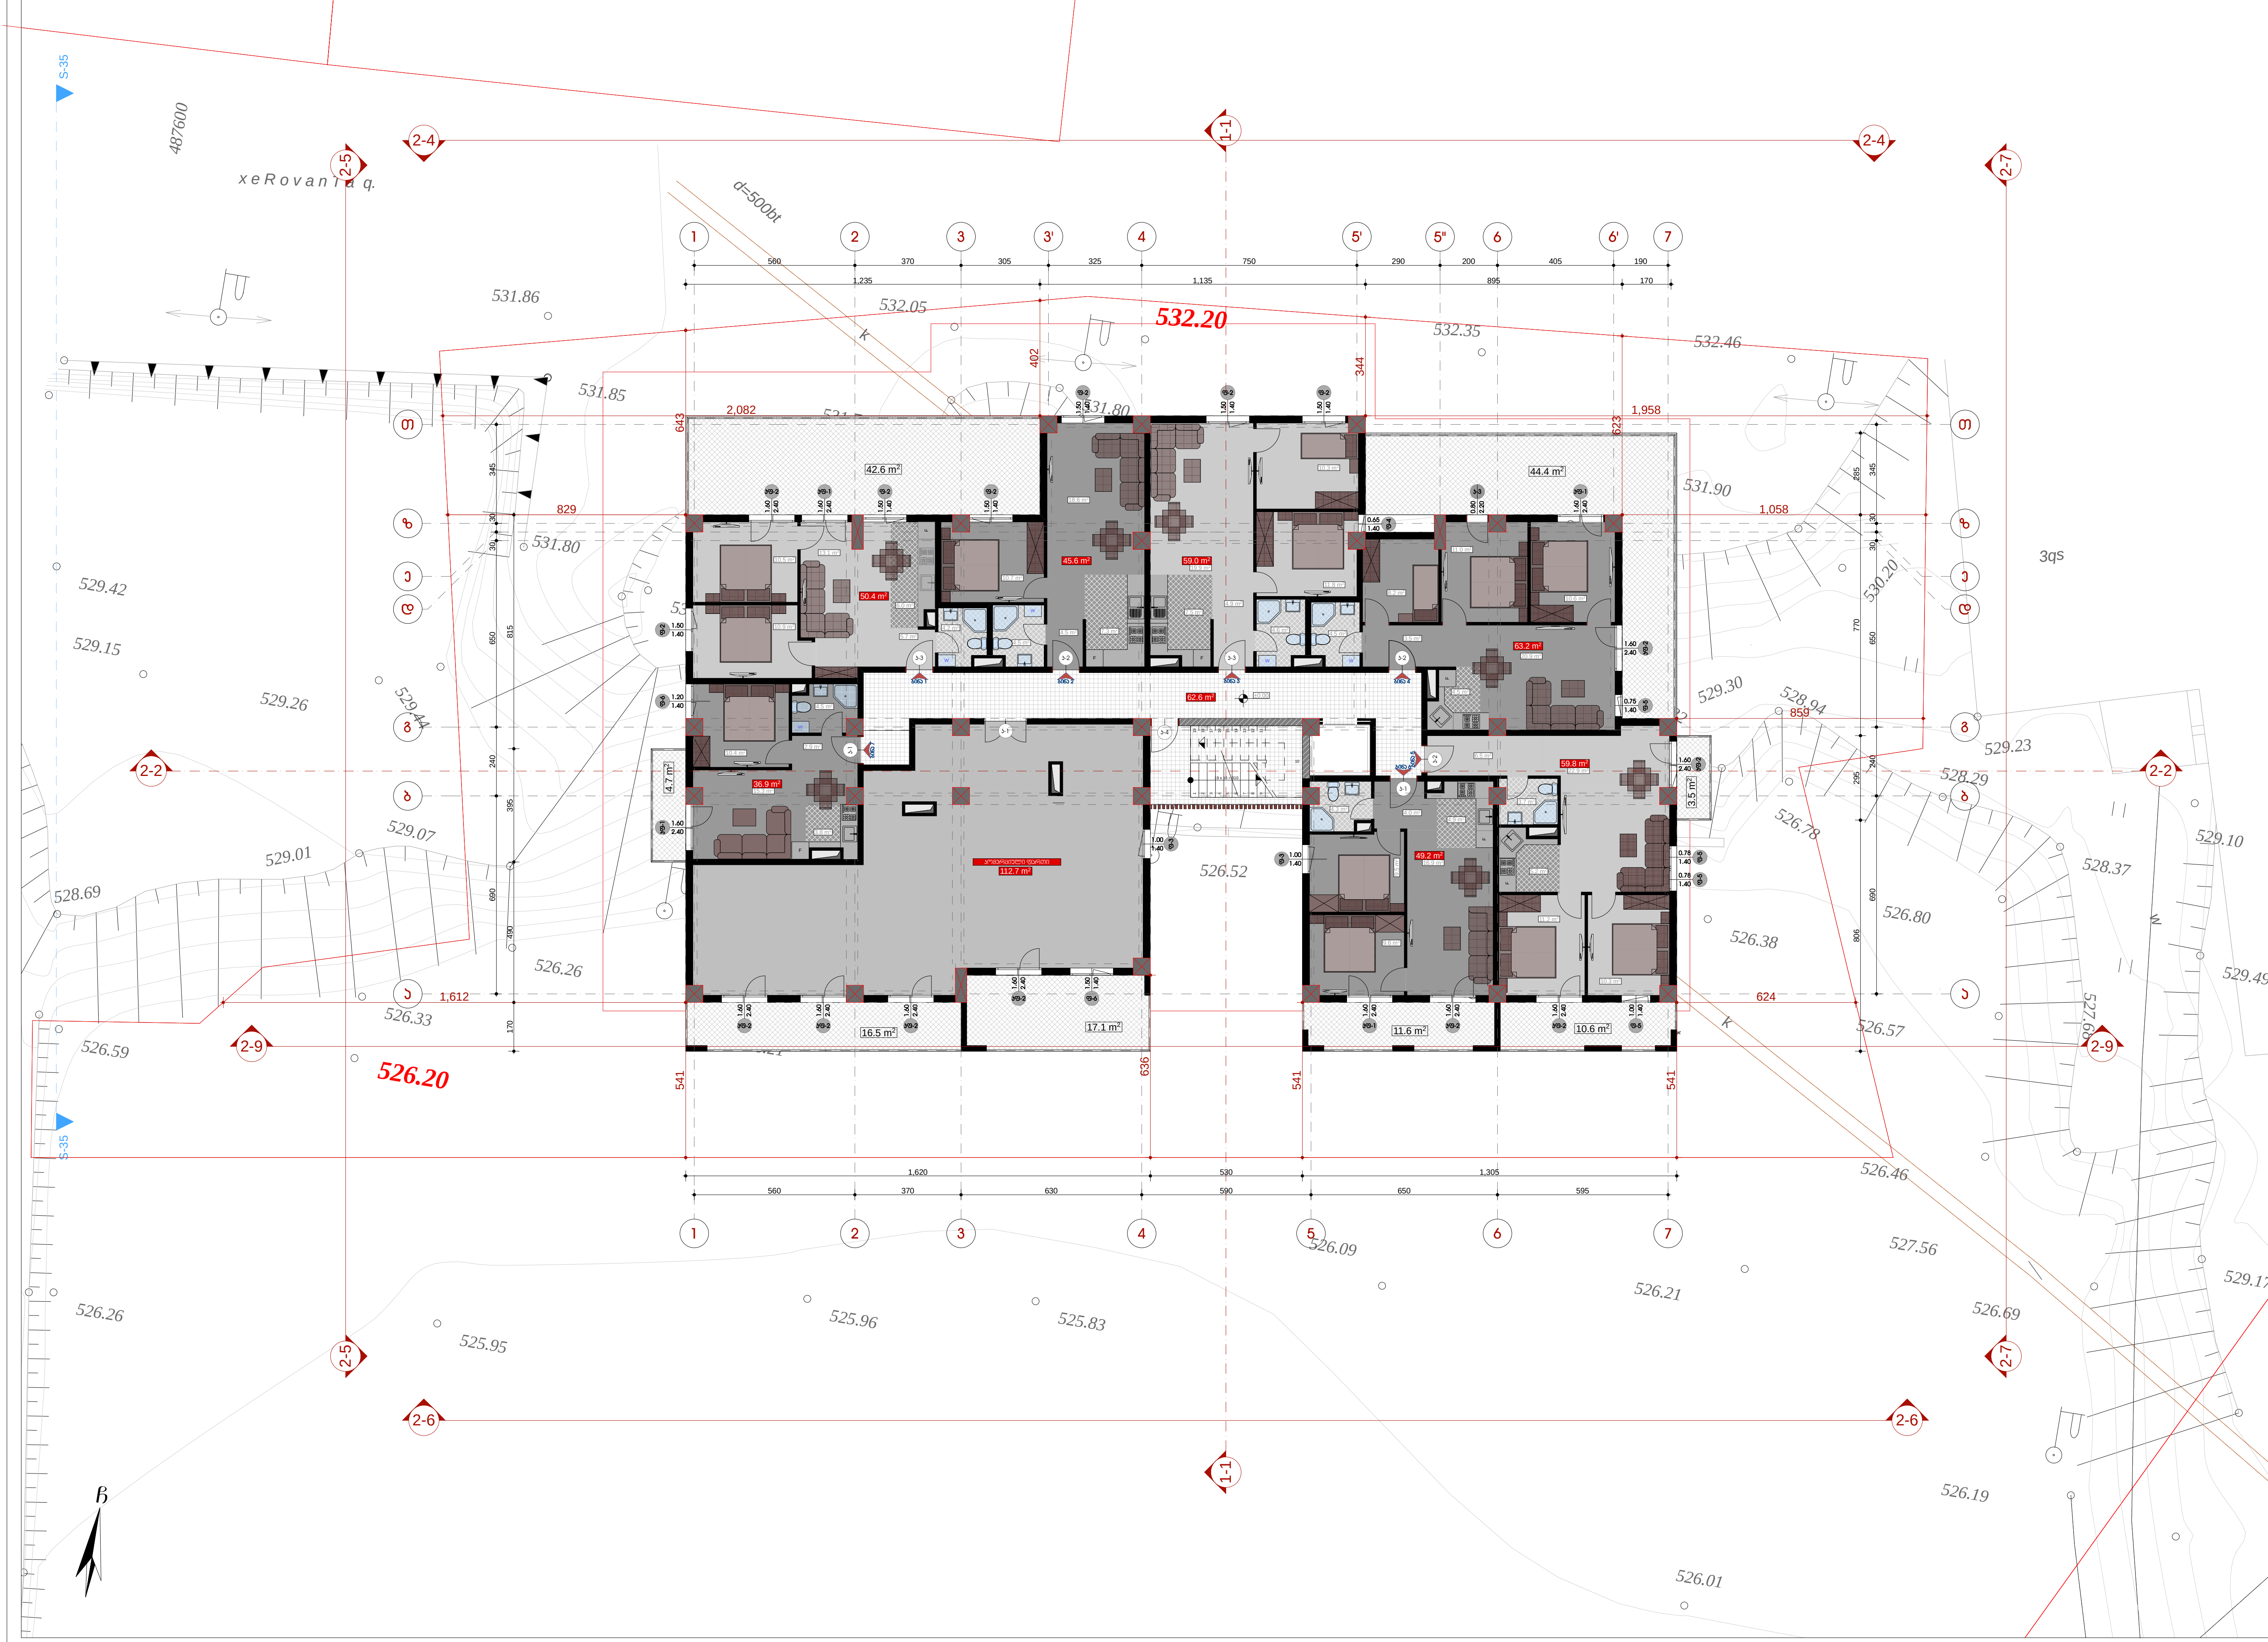

სიტუაციური სქემა	KEY PLAN



პირობითი აღნიშვნები	LEGEND
	ჭრილის ხაზი
	ღერძის ხაზი
	ხის ტოპოგრაფიული ადგილმდებარეობა D-300 sm

კ2 კოეფიციენტის საანგარიშო პოლიგონალური ხაზი(კროკი)

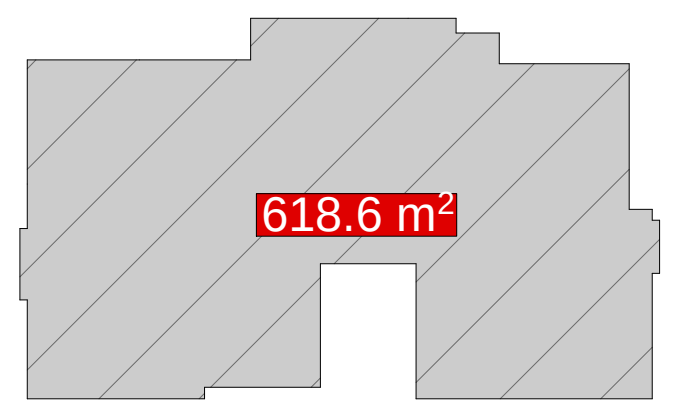

ტექნ.ეკონომიკური მაჩვენებლები	
საცხოვრებელი ფართი	364.1 მ²
საზაფხულო ფართი	151.0 მ²
კომერციული ფართი	112.7 მ²
საოფისე ფართი	0.00 მ²
პარკინგის ფართი	0.00 მ²
დამხმარე ფართი	0.00 მ²
სადარბაზოს და კიბის უჯრედის ფართი	62.6.2 მ²
განაშენიანების ინტენსივობის კოეფიციენტი K2	618.6 მ²

შენიშვნები	NOTES

* ნახაზი შესრულებულია სანტიმეტრებში.
* ნახაზზე მოცემულია არქიტექტურული ნიშნულები

დამკვეთი
CLIENT

პროექტი
PROJECT

მისამართი
ADDRESS
ქ. თბილისი, ქუჩა შანდორ პეტეფის, N20 -ის მიმდებარედ, ხელოვანთა ქუჩა N2
საკადასტრო კოდი 01.17.10.001.123

თანამდებობა	გვარი	ხელმოწერა
მთ.არქიტექტორი	ს.ავალიანი	
დაამუშავა	ს.ავალიანი	
დაამუშავა	ე.ხაბეიშვილი	
კონსტრუქტორი	თ.მაცაბერიძე	

არქიტექტურული ნაწილი
ARCHITECTURE

ნახაზი DRWG.	თარიღი DATE OF ISSUE	
± 0.00	მასშტაბი SCALE	1:100
	სტადია STAGE	
	ფორმატი PAPER SIZE	A-2
	ფაილის სახელი FILE NAME	
	ფურცელი PAGES	

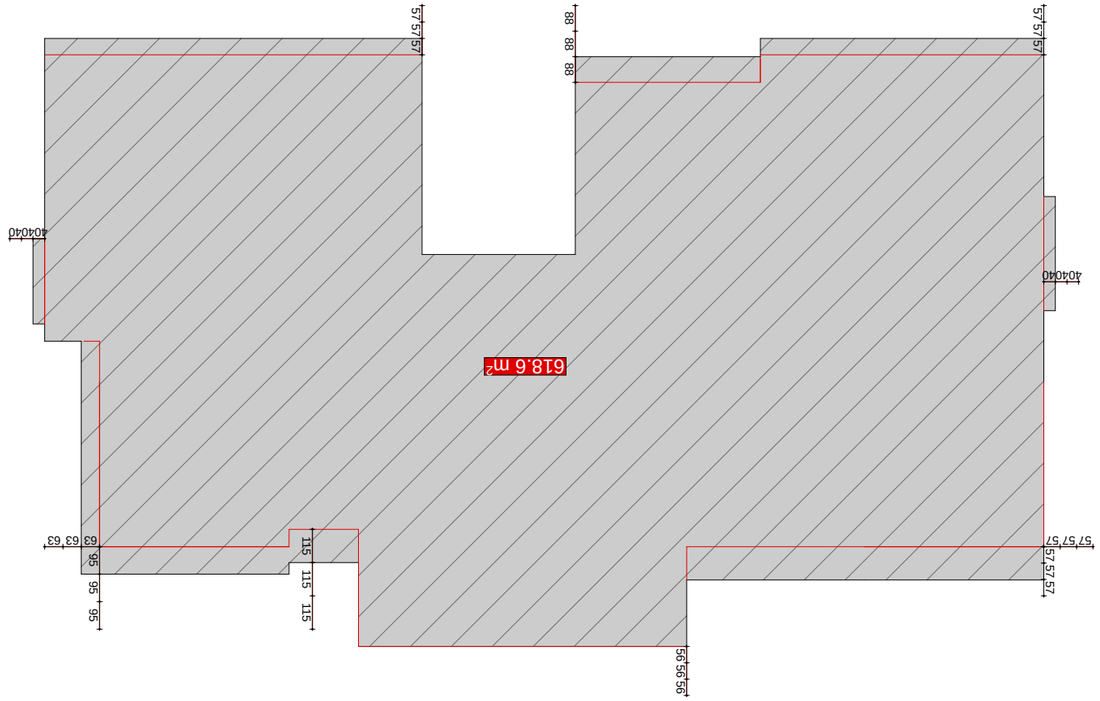













მე-2 სართულის გეგმა

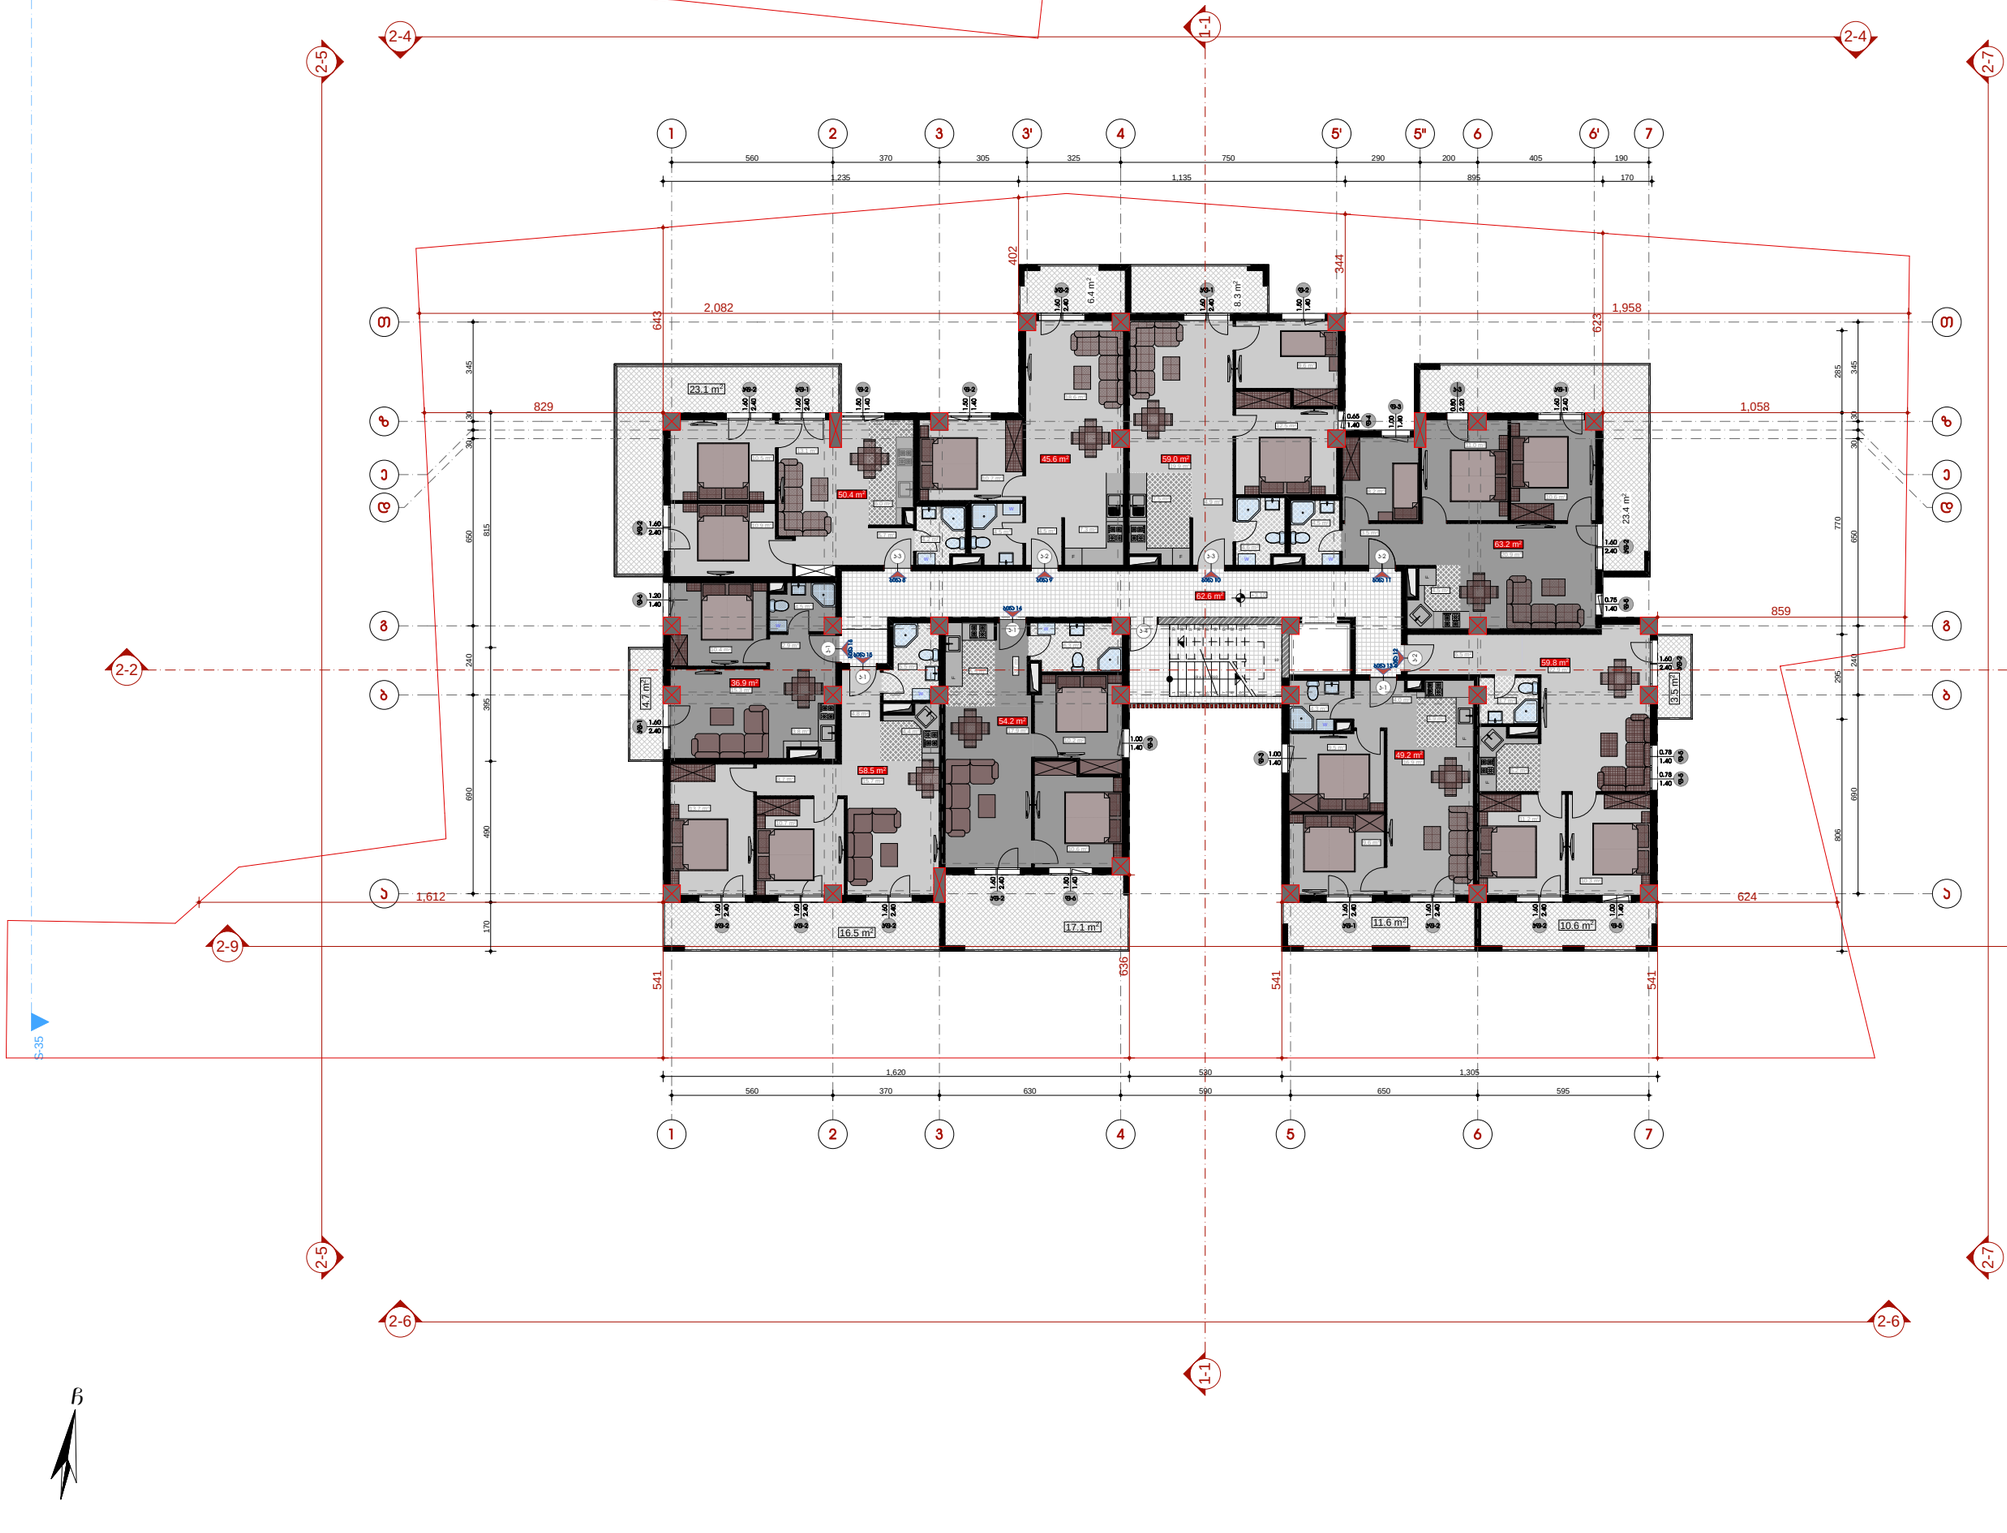

სიტუაციური სქემა — KEY PLAN



პირობითი აღნიშვნები — LEGEND

ჭრილის ხაზი

ღერძის ხაზი



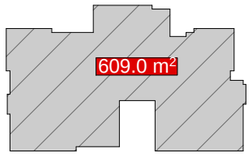

ტექნიკურ-ეკონომიკური მაჩვენებლები

საცხოვრებელი ფართი	476.8 მ²
სახელფასო ფართი	125.2 მ²
კომერციული ფართი	0.00 მ²
საერთო ფართი	0.00 მ²
პარკინგის ფართი	0.00 მ²
დამხმარე ფართი	0.00 მ²
სველწერტილ. და ჰიბის პროექტის ფართი	62.6.2 მ²

შენობა-ნაგებობის ინტენსივობის პროექტი K2 — **609.0 მ²**

შენიშვნები — NOTES

* ნახაზი მერულებელია სანიმებრებმი.

* ნახაზზე მოცემელია არქიტექტურული ნიშნულები

დამკვეთი
CLIENT

პროექტი
PROJECT

მისამართი
ADDRESS

თანამდებობა	გვარი	ხელმოწერა
მთ.არქიტექტორი	ს.ჯაფლიანი	
დაამტკიცა	ს.ჯაფლიანი	
დაამტკიცა	ე.ხაბეიშვილი	
კონსტრუქტორი	თ.მაცაბერიძე	

არქიტექტურული ნაწილი
ARCHITECTURE

ნახაზი DRWG.	თარიღი DATE OF ISSUE	
	მასშტაბი SCALE	1:100
3.10	სტადია STAGE	
	ფორმატი PAPER SIZE	A-2
	ფაილის სახელი FILE NAME	
	ფურცელი PAGES	

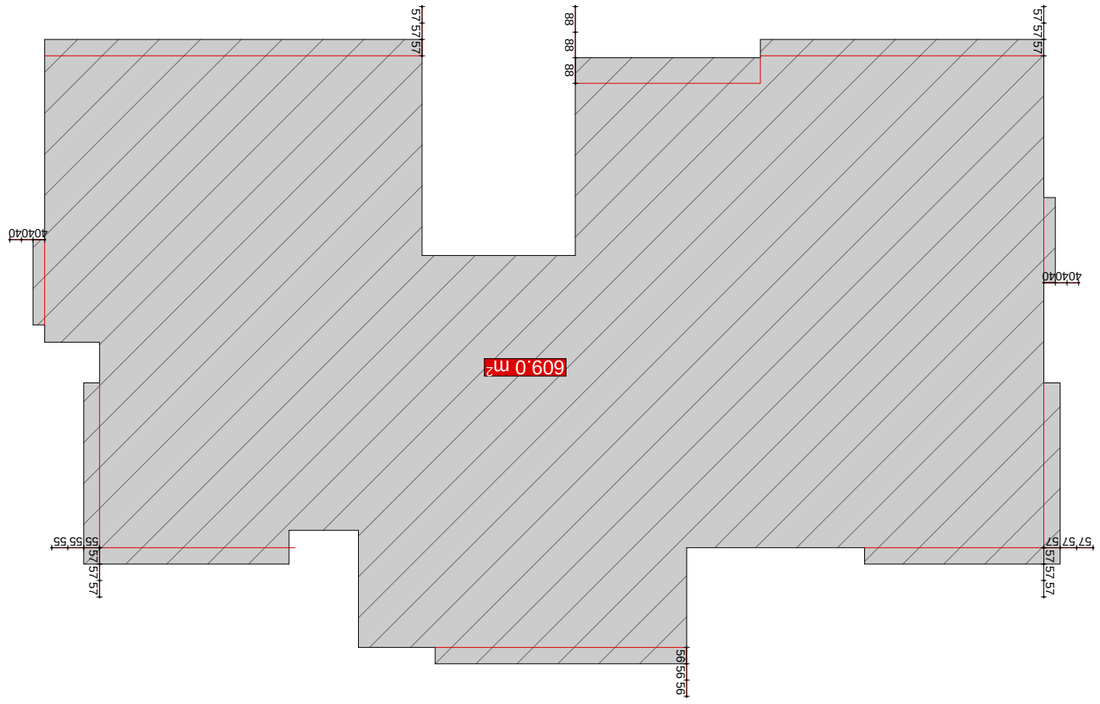



მე-3 სართულის გეგმა

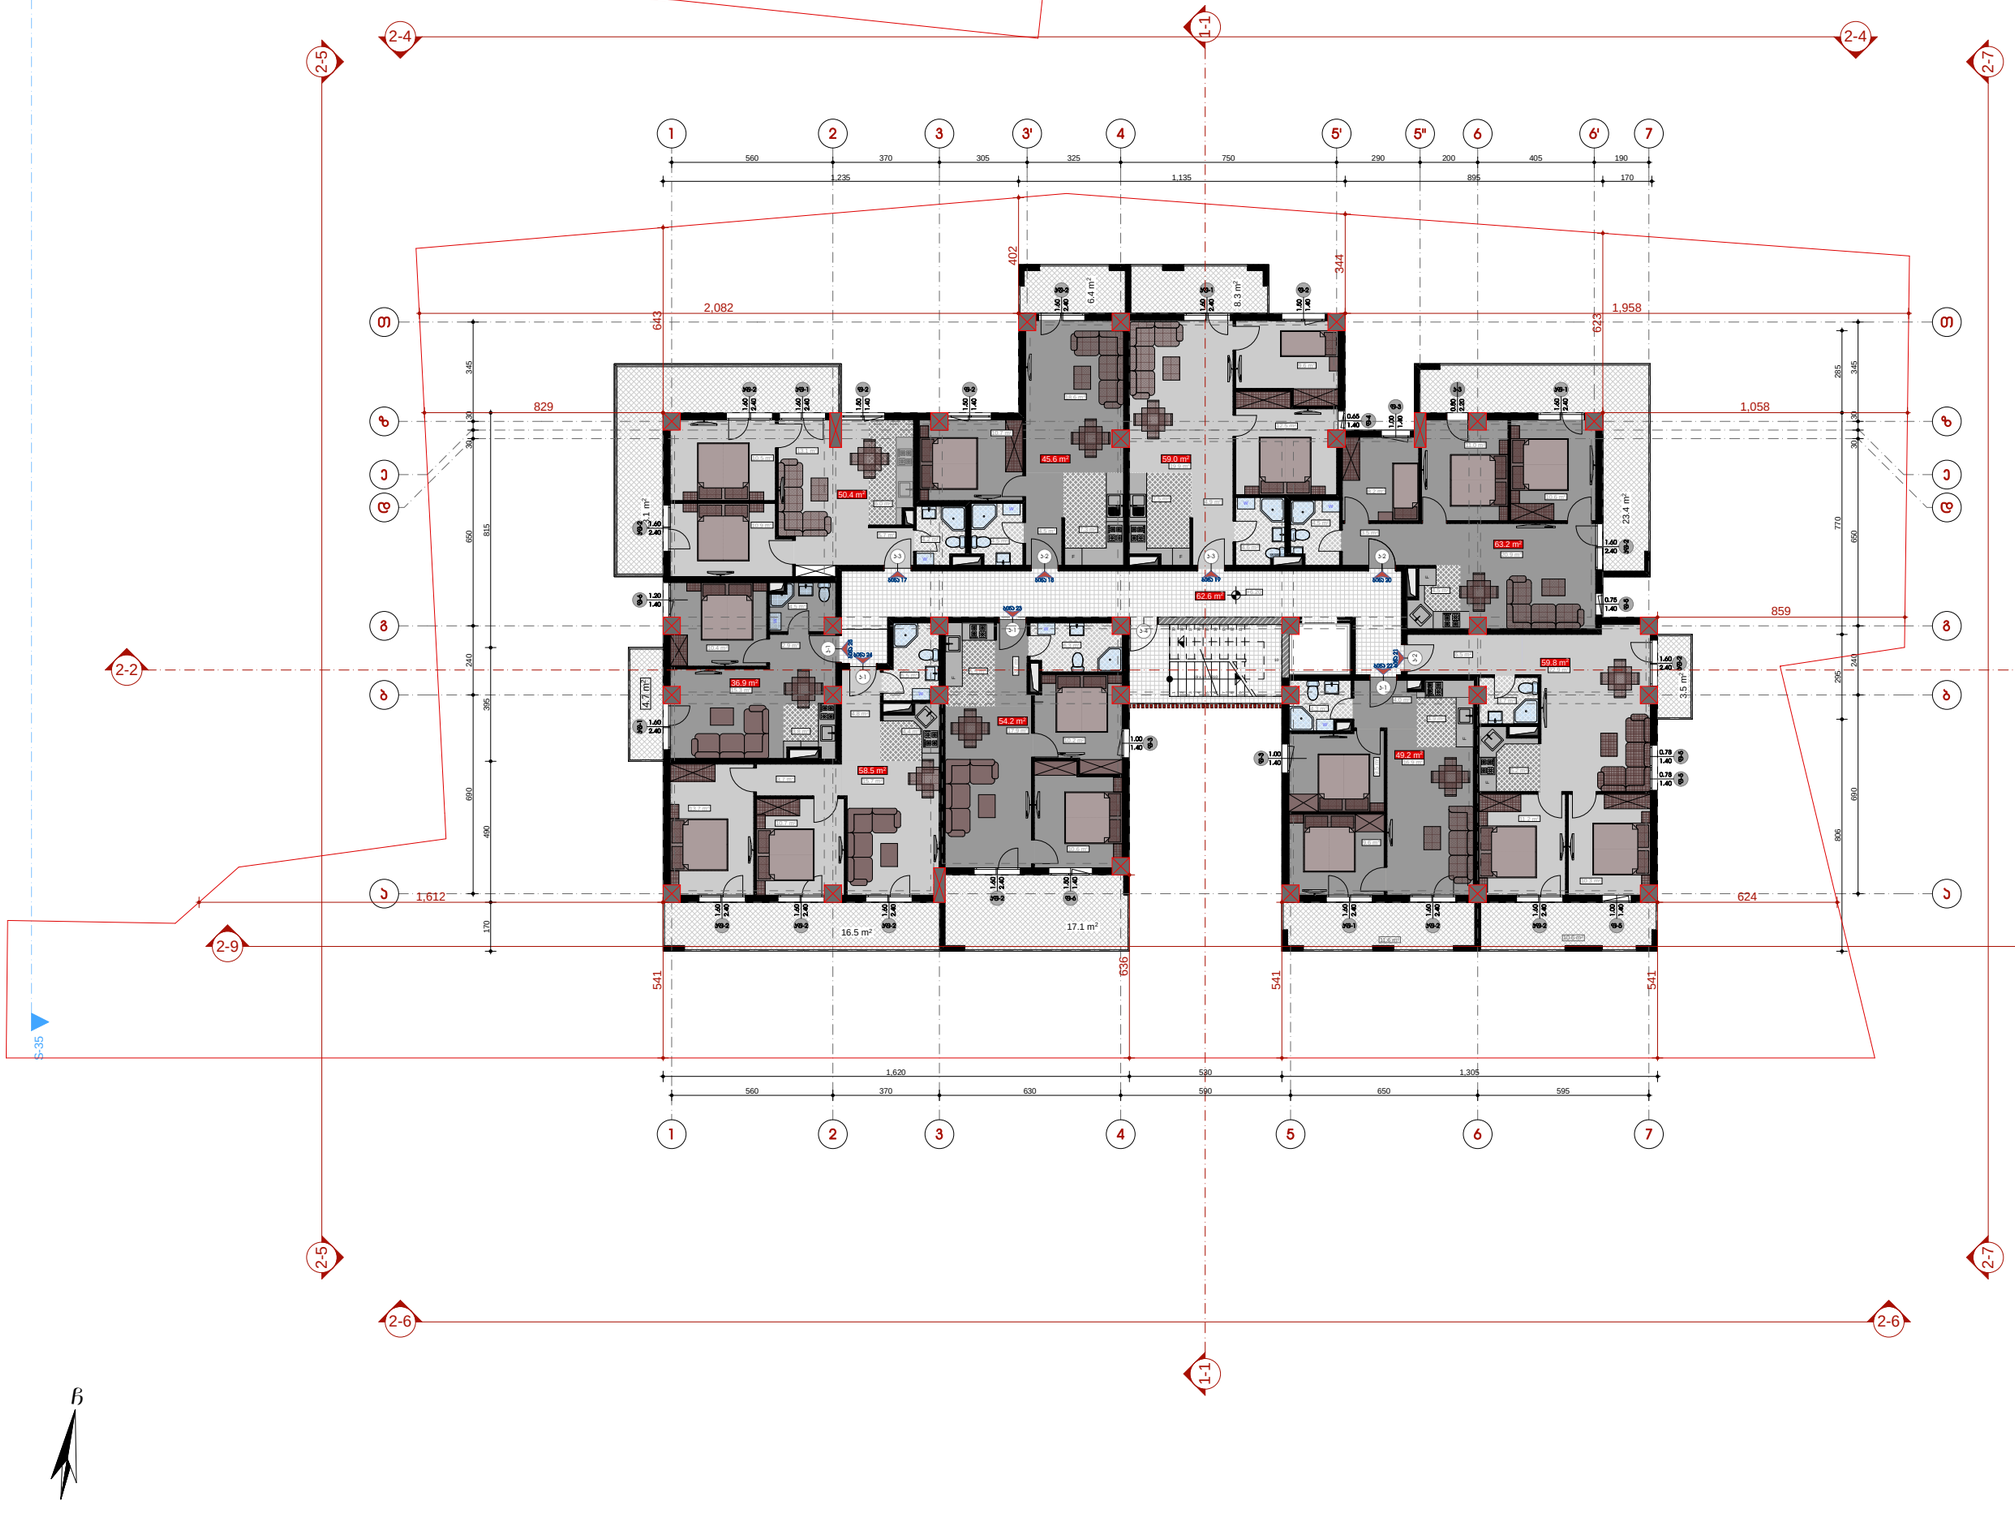



KEY PLAN

LEGEND

ჭრილის ხაზი

ღერძის ხაზი



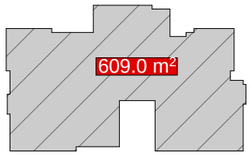

ბაქნ.ეკონომიური მაჩვენებლები

სასცოვრებელი ფართი	476.8 მ²
სახაფხელო ფართი	125.2 მ²
კომერციული ფართი	0.00 მ²
საერთაშ ფართი	0.00 მ²
პარკინგის ფართი	0.00 მ²
ტექნიკური ფართი	0.00 მ²
სატერასო, აივნის ფართის ფართი	62.6.2 მ²

გაანგარიშების ინტენსივობის პროფიციენტი K2 — **609.0 მ²**

NOTES

* ნახაზი მერულებელია სანიმებრებში.

* ნახაზზე მოცემული არქიტექტურული ნიშნები

CLIENT

PROJECT


თანამდებობა	გვარი	ხელმოწერა
მთ.არქიტექტორი	ს.ჯაფლიანი	
დაამებსა	ს.ჯაფლიანი	
დაამებსა	ე.ხაბეიშვილი	
კონსტრუქტორი	თ.მებებარიძე	

არქიტექტურული ნაწილი
ARCHITECTURE

ნახაზი DRWG.	თარიღი DATE OF ISSUE	
	მასშტაბი SCALE	1:100
6.20	სტადია STAGE	
	ფორმატი PAPER SIZE	A-2
	ფაილის სახელი FILE NAME	
	ფურცელი PAGES	

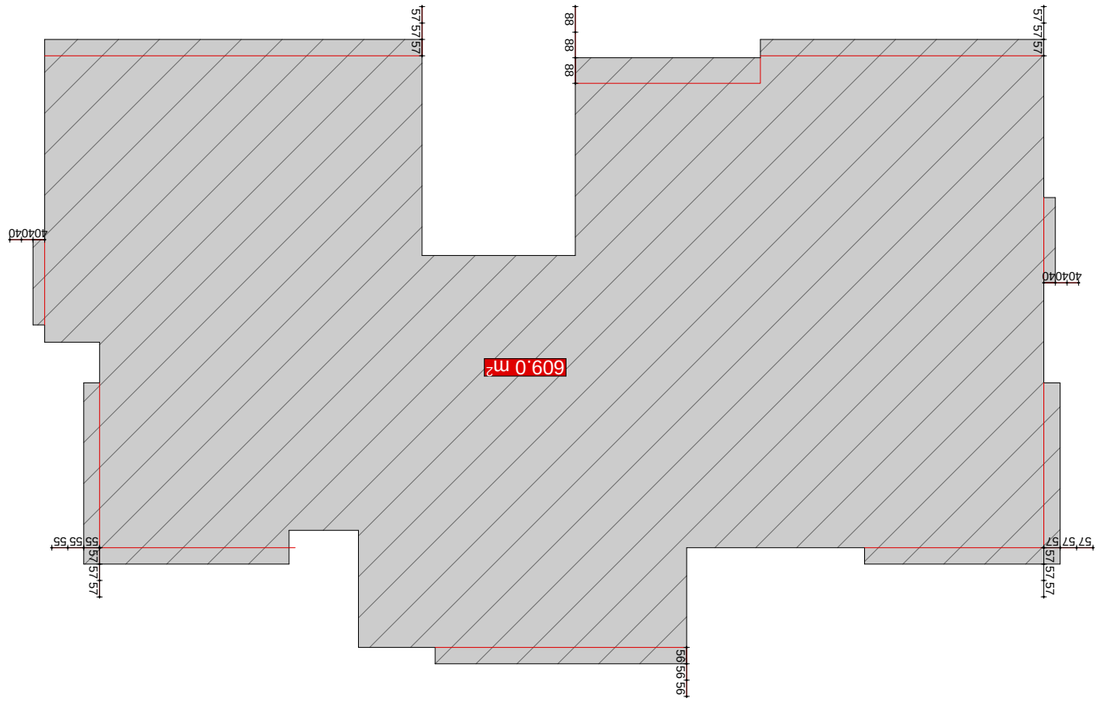














მე-4 სართულის გეგმა

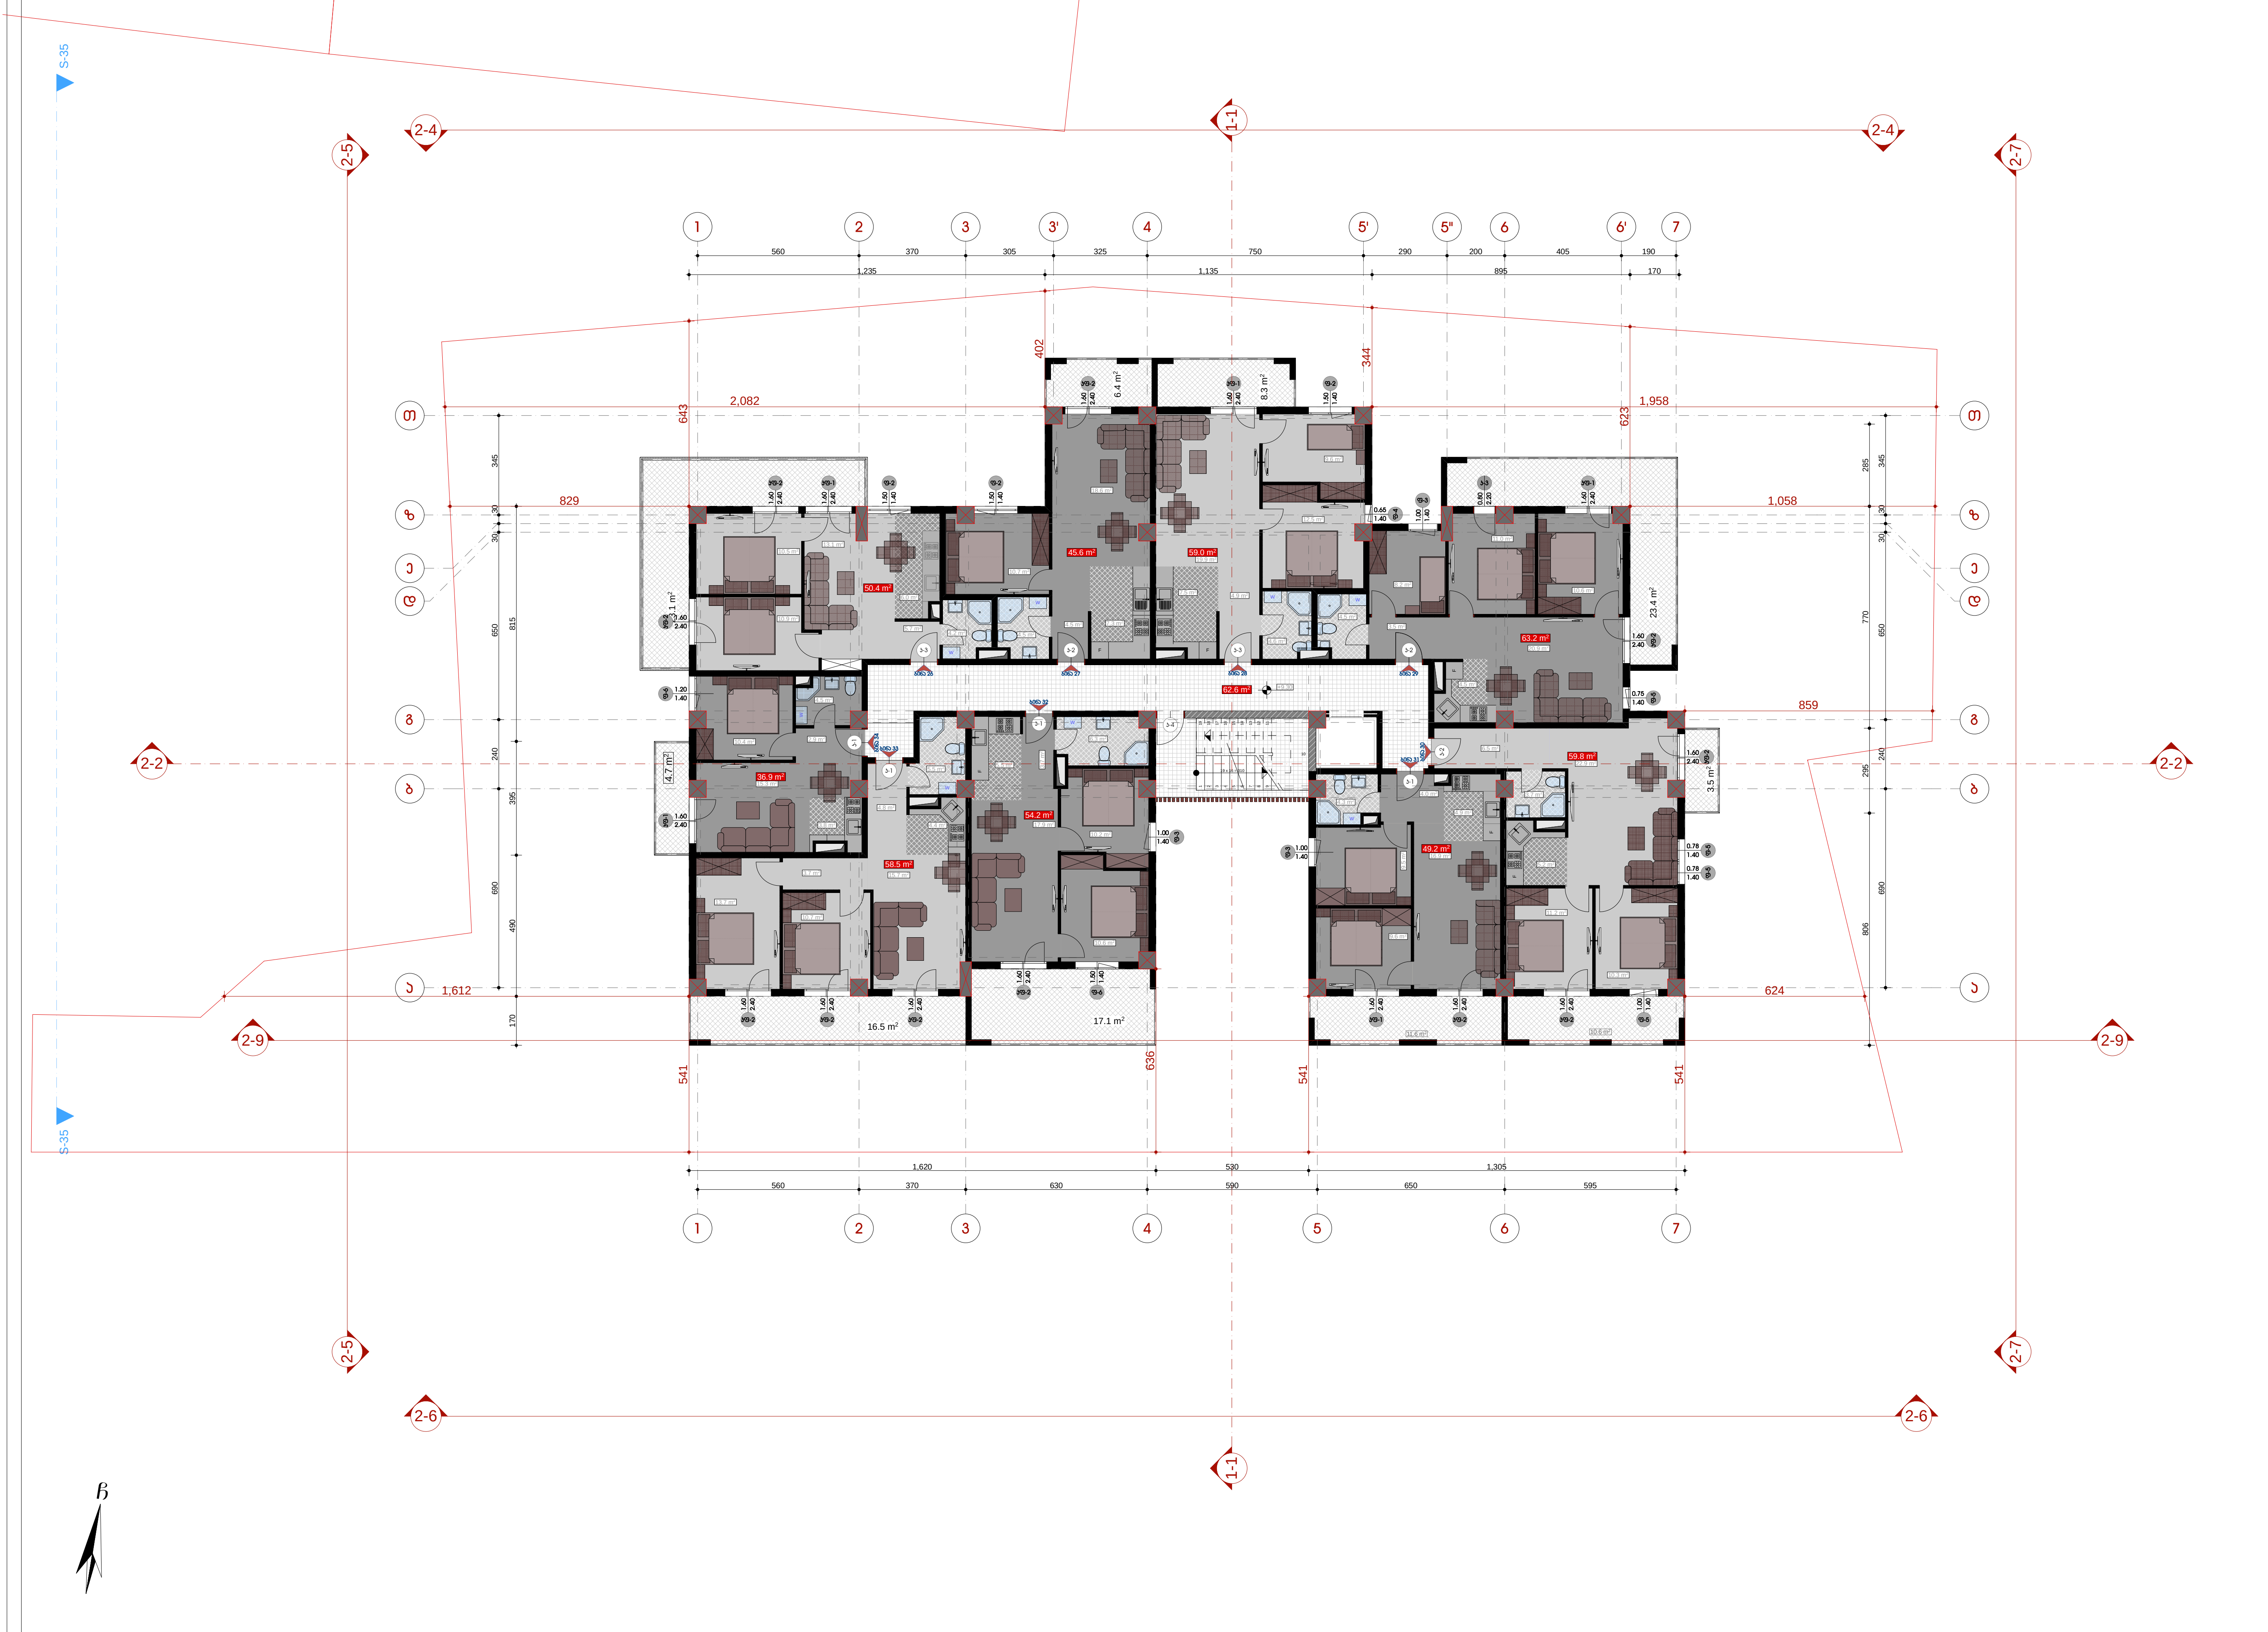

სიტუაციური სქემა — KEY PLAN



პირობითი აღნიშვნები — LEGEND

ჭრილის ხაზი

ღერძის ხაზი

ხის ტოპოგრაფიული ადგილმდებარეობა D-300 sm

კ2 კოეფიციენტის საანგარიშო პოლიგონალური ხაზი(კროკი)

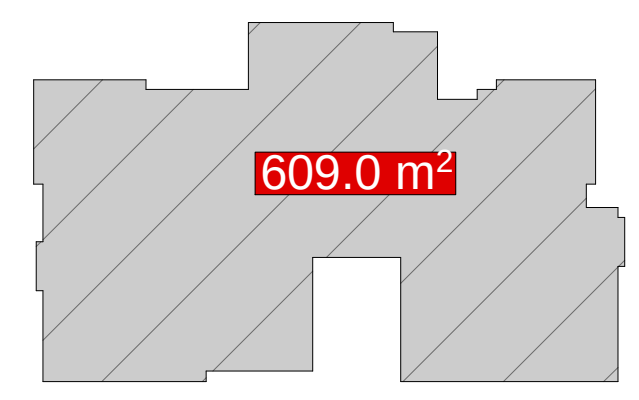

ტექნ.ეკონომიკური მაჩვენებლები

საცხოვრებელი ფართი	476.8 მ²
საზაფხულო ფართი	125.2 მ²
კომერციული ფართი	0.00 მ²
საოფისე ფართი	0.00 მ²
პარკინგის ფართი	0.00 მ²
დამხმარე ფართი	0.00 მ²
სადარბაზოს და კიბის უჯრედის ფართი	62.6.2 მ²
განაშენიანების ინტენსივობის კოეფიციენტი K2	609.0 მ²

შენიშვნები — NOTES

* ნახაზი შესრულებულია სანტიმეტრებში.
* ნახაზზე მოცემულია არქიტექტურული ნიშნულები

დამკვეთი
CLIENT

პროექტი
PROJECT

მისამართი
ADDRESS
ქ. თბილისი, ქუჩა შანდორ პეტეფის, N20 -ის მიმდებარედ, ხელოვანთა ქუჩა N2
საკადასტრო კოდი 01.17.10.001.123

თანამდებობა	გვარი	ხელმოწერა
მთ.არქიტექტორი	ს.ავალიანი	
დაამუშავა	ს.ავალიანი	
დაამუშავა	ე.ხაბეიშვილი	
კონსტრუქტორი	თ.მაცაბერიძე	

არქიტექტურული ნაწილი
ARCHITECTURE

ნახაზი DRWG.	თარიღი DATE OF ISSUE	
9.30	მასშტაბი SCALE	1:100
	სტადია STAGE	
	ფორმატი PAPER SIZE	A-2
	ფაილის სახელი FILE NAME	
	ფურცელი PAGES	

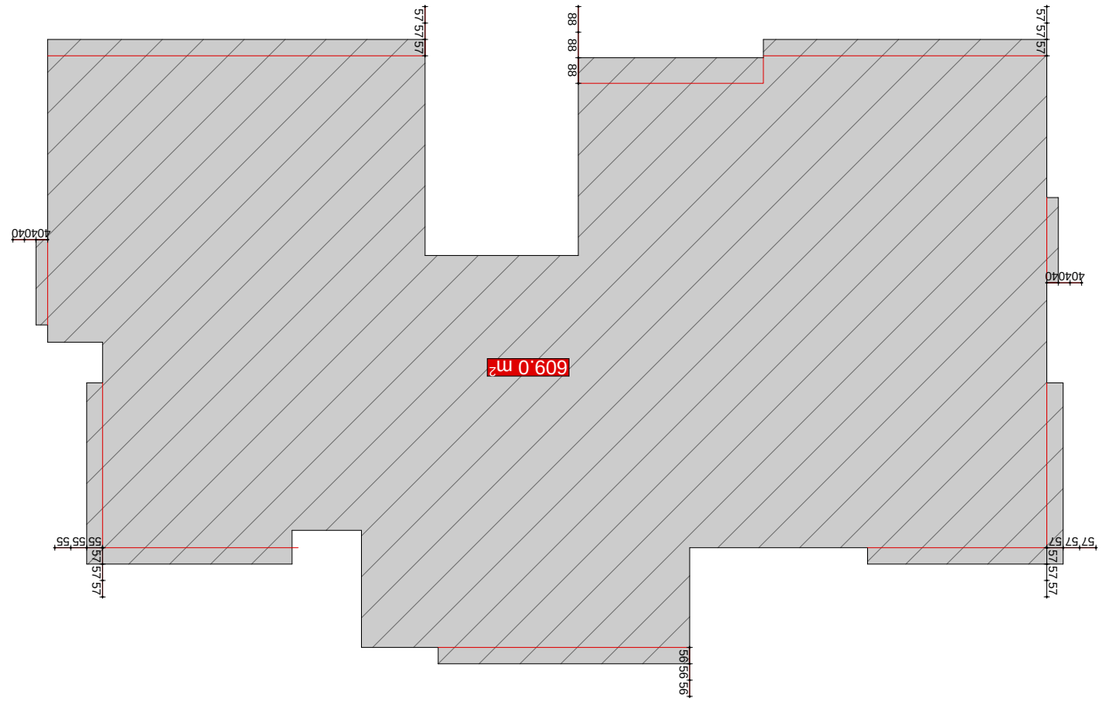












მე-5 სართულის გეგმა

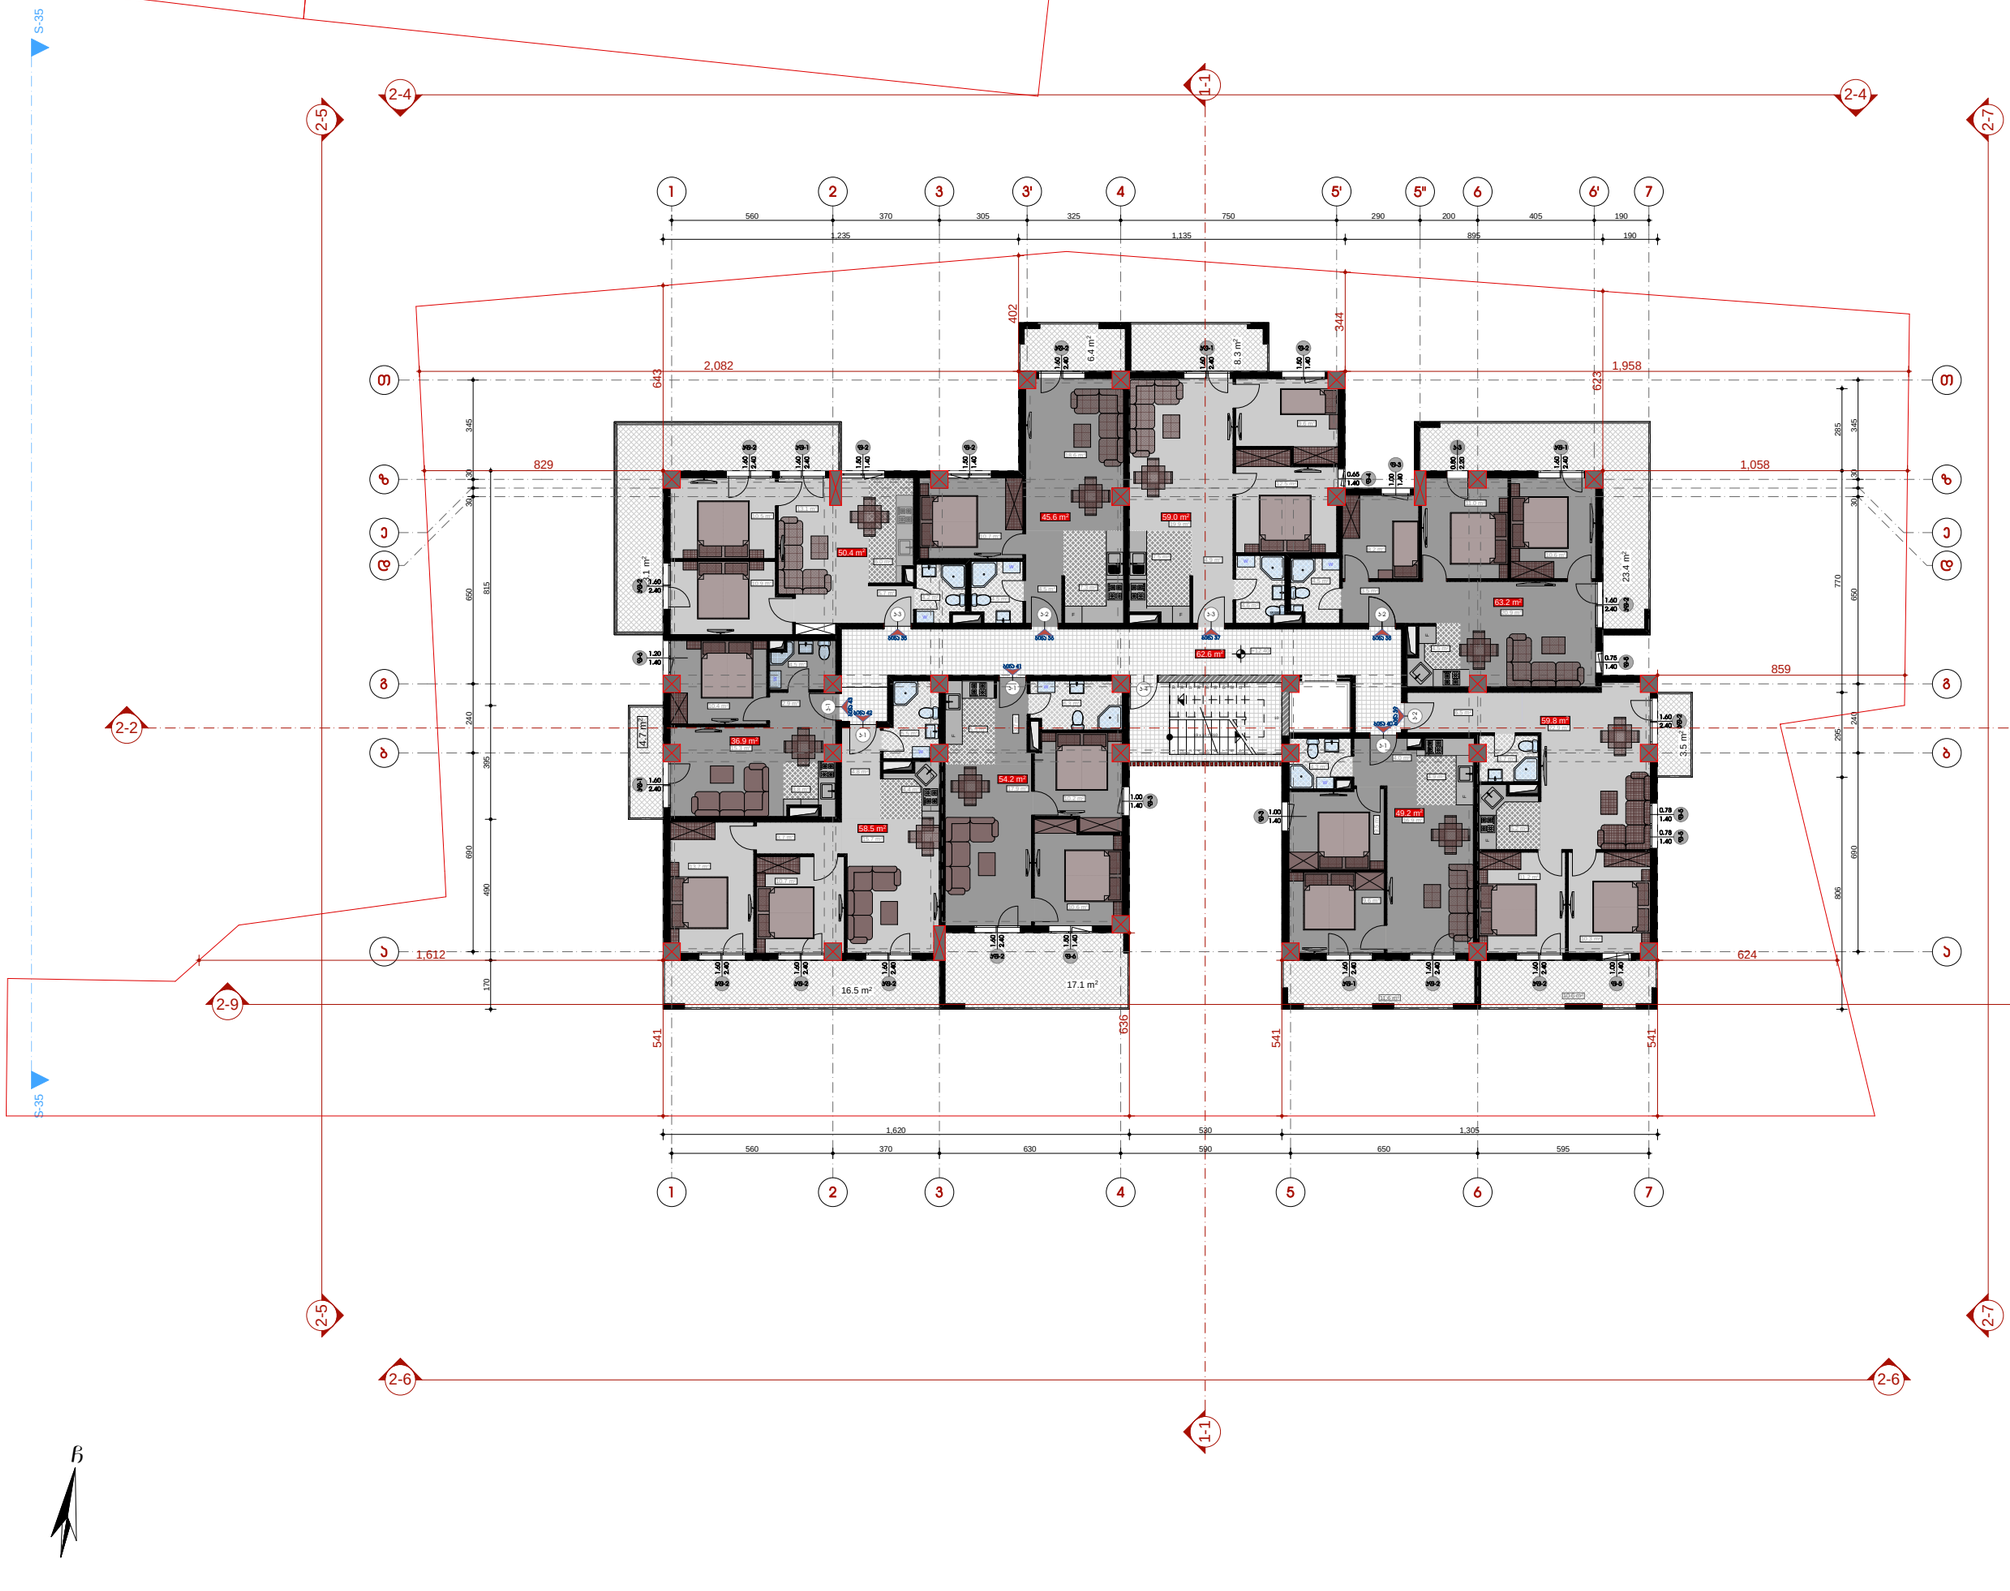

სიტუაციური სქემა KEY PLAN



პირობითი აღნიშვნები LEGEND

ჭრილის ხაზი

ღერძის ხაზი

ხის ტროპოგრაფიული აღნიშვნებარეობა D-300 sm

ჯ2 პროფიციენტის საანგარიშო პოლიგონალური ხაზი(პროექი)

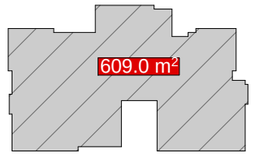

ტექ.ეკონომიური მაჩვენებლები

სამსოფარებელი ფართი	476.8 მ²
სახაფახულო ფართი	125.2 მ²
პრემერციული ფართი	0.00 მ²
საერთაშ ფართი	0.00 მ²
პარკინგის ფართი	0.00 მ²
ტექნიკური ფართი	0.00 მ²
სველწერტილ. და პინის პრონების ფართი	62.6.2 მ²

გაანგარიშებაში ინტენსივობის პროფიციენტი K2 **609.0 მ²**

შენიშვნები NOTES

* ნახაზი მერულებელია სანიმებრებში.

* ნახაზზე მოცემული არქიტექტურული ნიშნულები

დამკვეთი
CLIENT

პროექტი
PROJECT

მისამართი
ADDRESS ქ. თბილისი, კოჯრის მაღლივი კომპლექსი, N20 -ის მიმდებარედ, ბლოკირებული კორპუსი N2 საკადასტრო კოდი 01.17.10.001.123

თანამდებობა	გვარი	ხელმოწერა
მთ.არქიტექტორი	ს.ჯაფლიანი	
დაამტკიცა	ს.ჯაფლიანი	
დაამტკიცა	ე.ხაბეიშვილი	
პროექტორი	თ.მებებარიძე	

არქიტექტურული ნაწილი
ARCHITECTURE

ნახაზი DRWG.	თარიღი DATE OF ISSUE	
	მასშტაბი SCALE	1:100
	სტადია STAGE	
	ფორმატი PAPER SIZE	A-2
	ფაილის სახელი FILE NAME	
	ფურცელი PAGES	

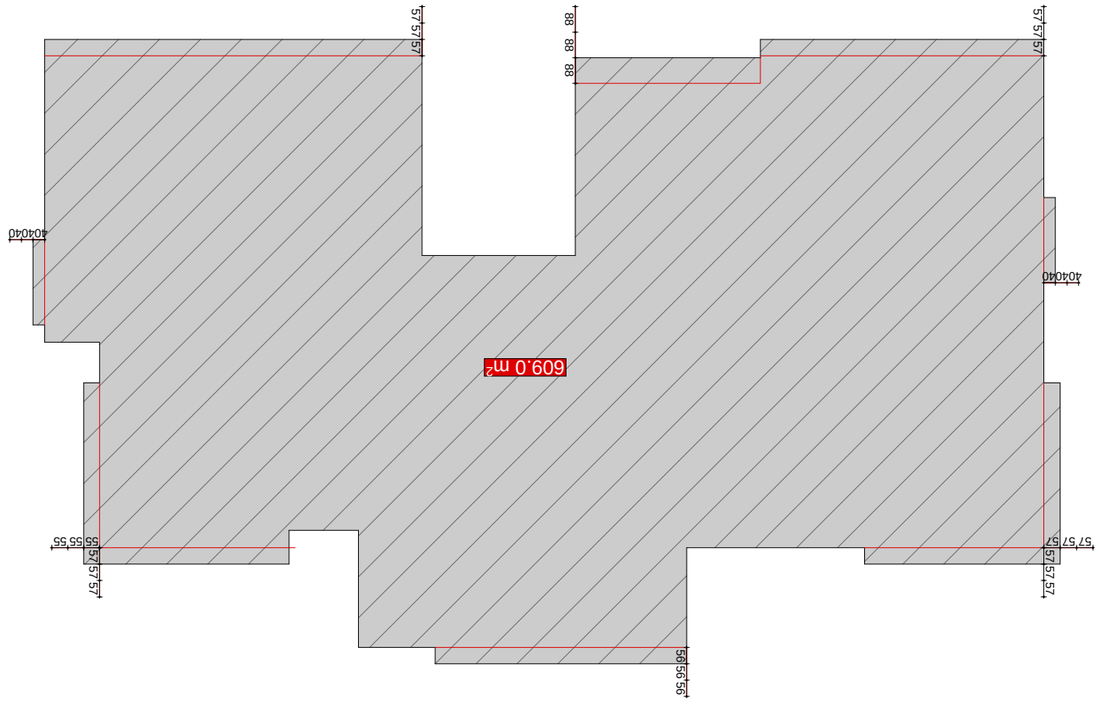



მე-6 სართულის გეგმა

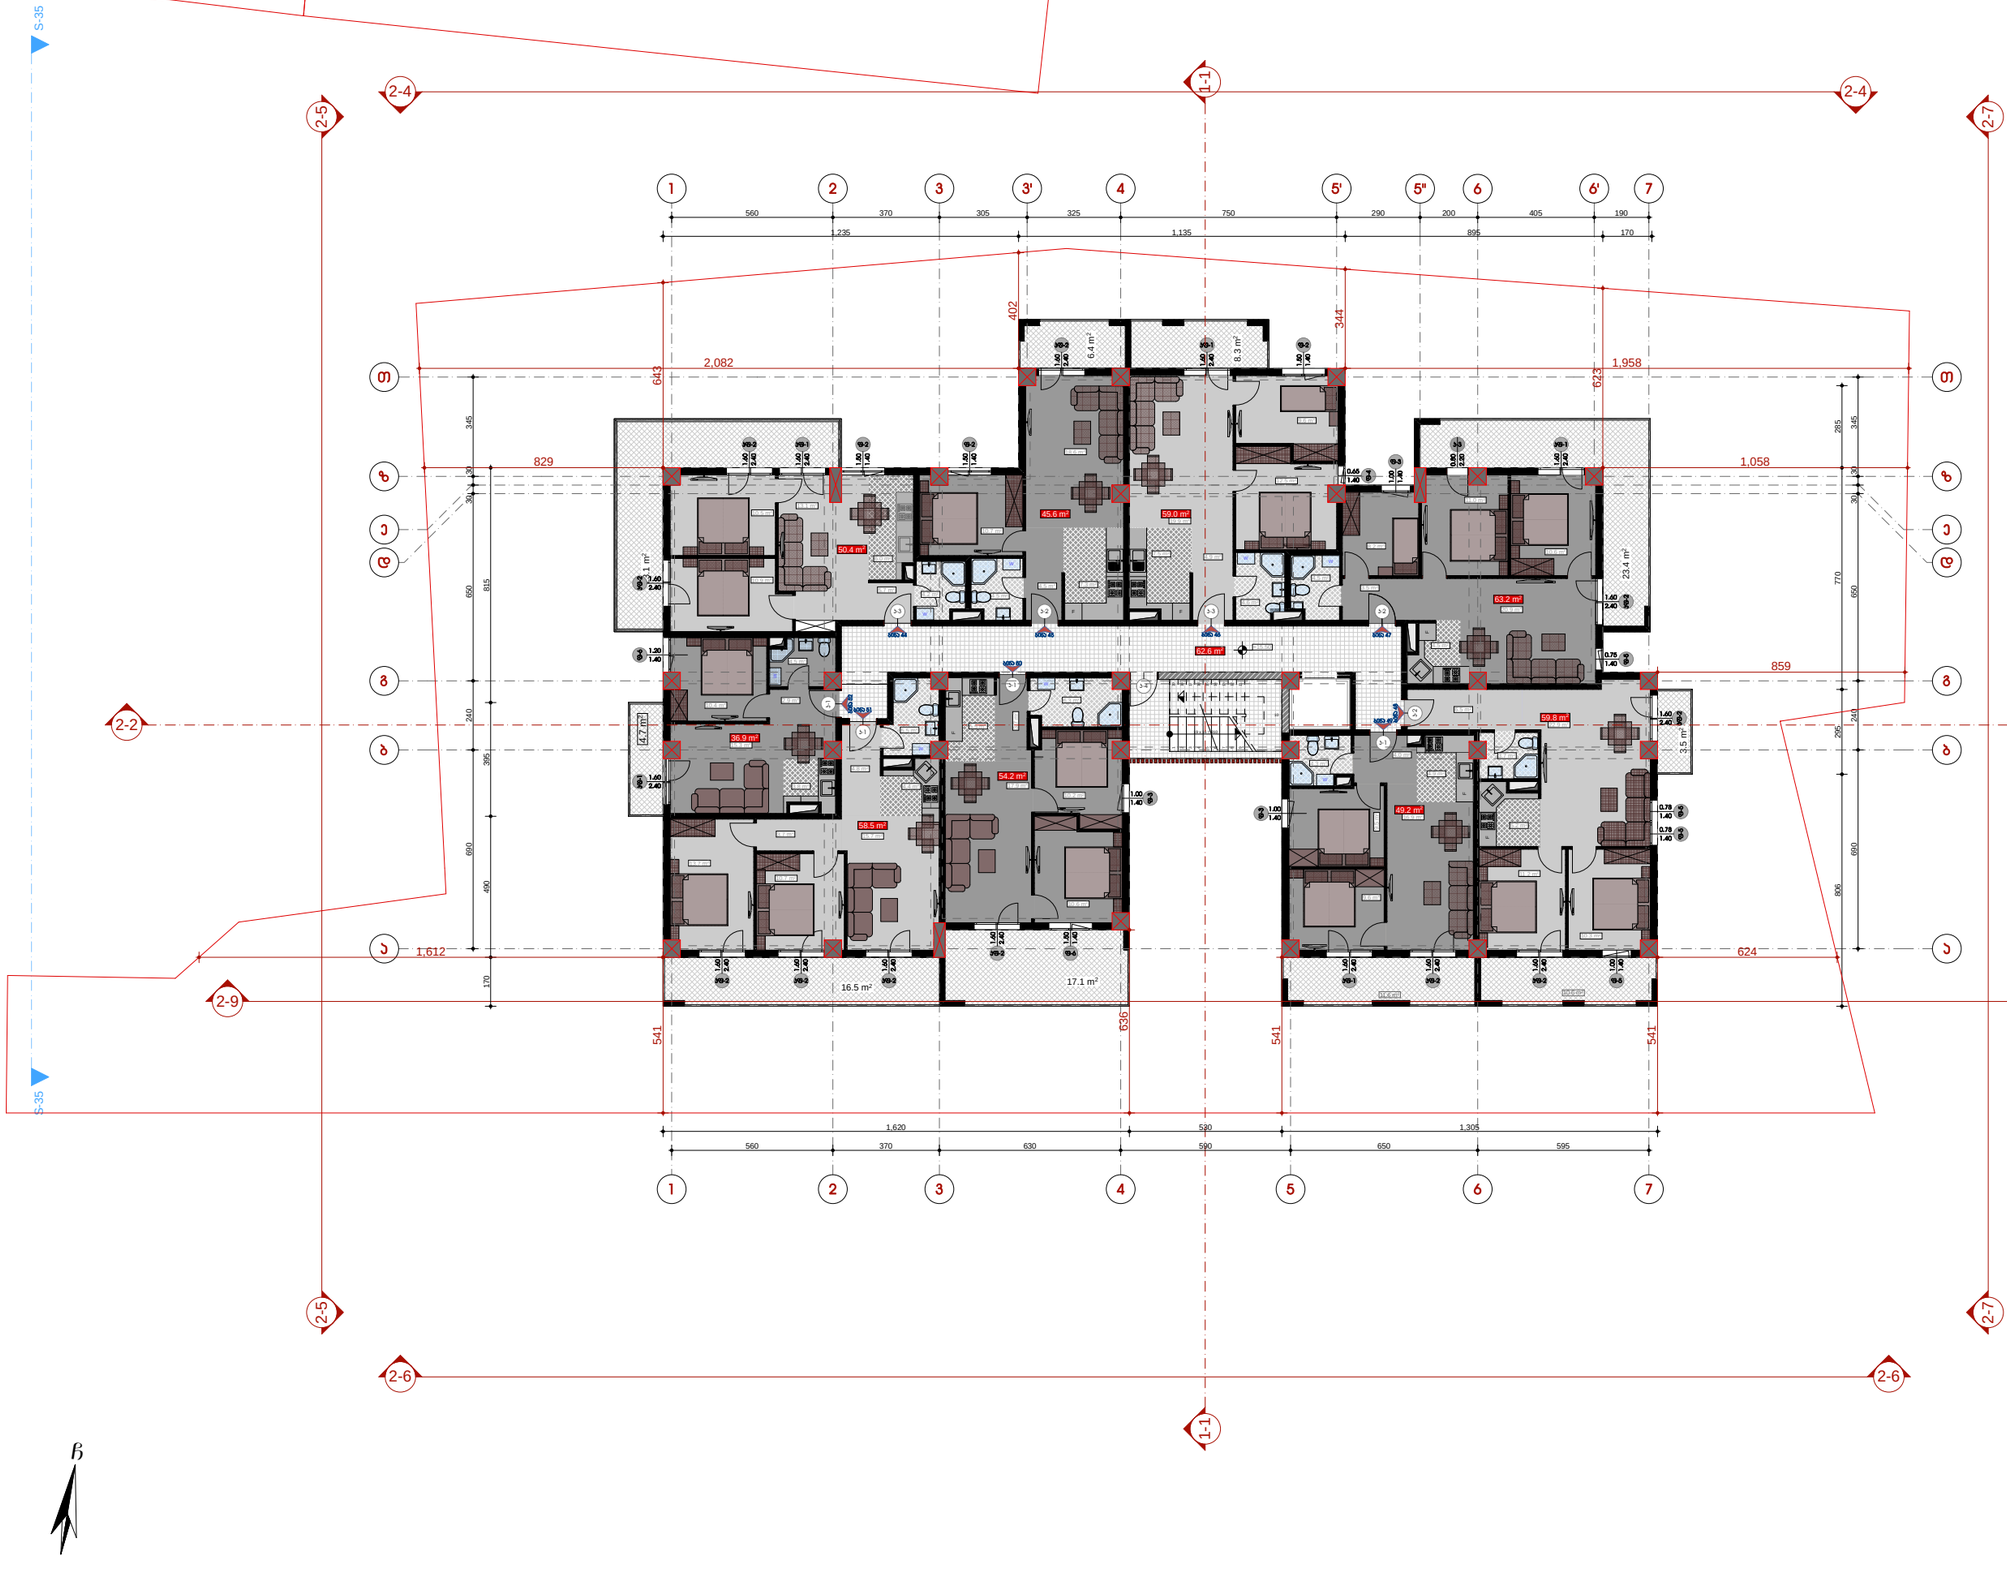

სიტუაციური სქემა — KEY PLAN



პირობითი აღნიშვნები — LEGEND

ჭრილის ხაზი

ღერძის ხაზი


ჯ2 პროექციენტის საანგარიშო პოლიგონალური ხაზი(პროექი)

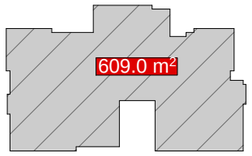

ტექნიკოროციული მაჩვენებლები

საცხოვრებელი ფართი	476.8 მ²
სახანძრო ფართი	125.2 მ²
კომერციული ფართი	0.00 მ²
საერთო ფართი	0.00 მ²
პარკინგის ფართი	0.00 მ²
დამხმარე ფართი	0.00 მ²
სადგომის და ბინის პროექტის ფართი	62.6.2 მ²

შენობის ინტენსივობის პროექტი K2 — **609.0 მ²**

შენიშვნები — NOTES

* ნახაზი მერულებელია სანიმებრებში.

* ნახაზზე მოცემული არქიტექტურული ნიშნები

დამკვეთი
CLIENT

პროექტი
PROJECT

მისამართი
ADDRESS
საკადასტრო კოდი 01.17.10.001.123

თანამდებობა	გვარი	ხელმოწერა
მთ.არქიტექტორი	ს.ჯაფლიანი	
დამფუძნე	ს.ჯაფლიანი	
დამფუძნე	ე.ხაბეიშვილი	
პროექტორი	თ.მებებარიძე	

არქიტექტურული ნაწილი
ARCHITECTURE

ნახაზი DRWG.	თარიღი DATE OF ISSUE
	მასშტაბი SCALE: 1:100
+15.50	სტადია STAGE
	ფორმატი PAPER SIZE: A-2
	ფაილის სახელი FILE NAME
	ფურცელი PAGES

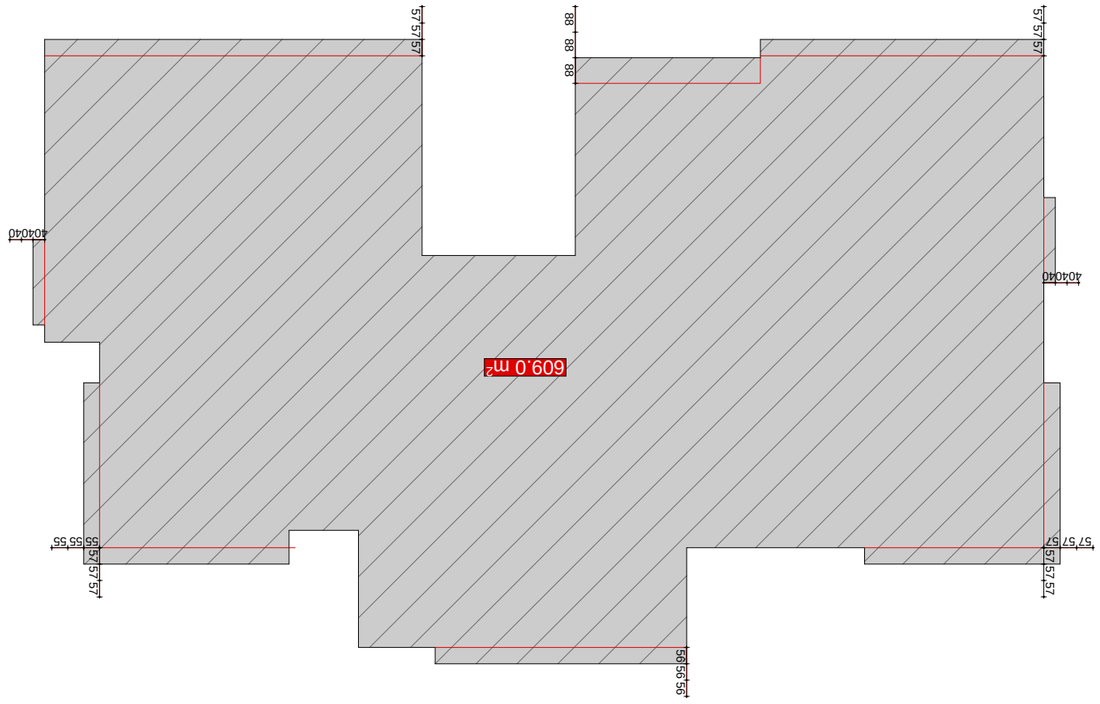












მე-7 სართულის გეგმა

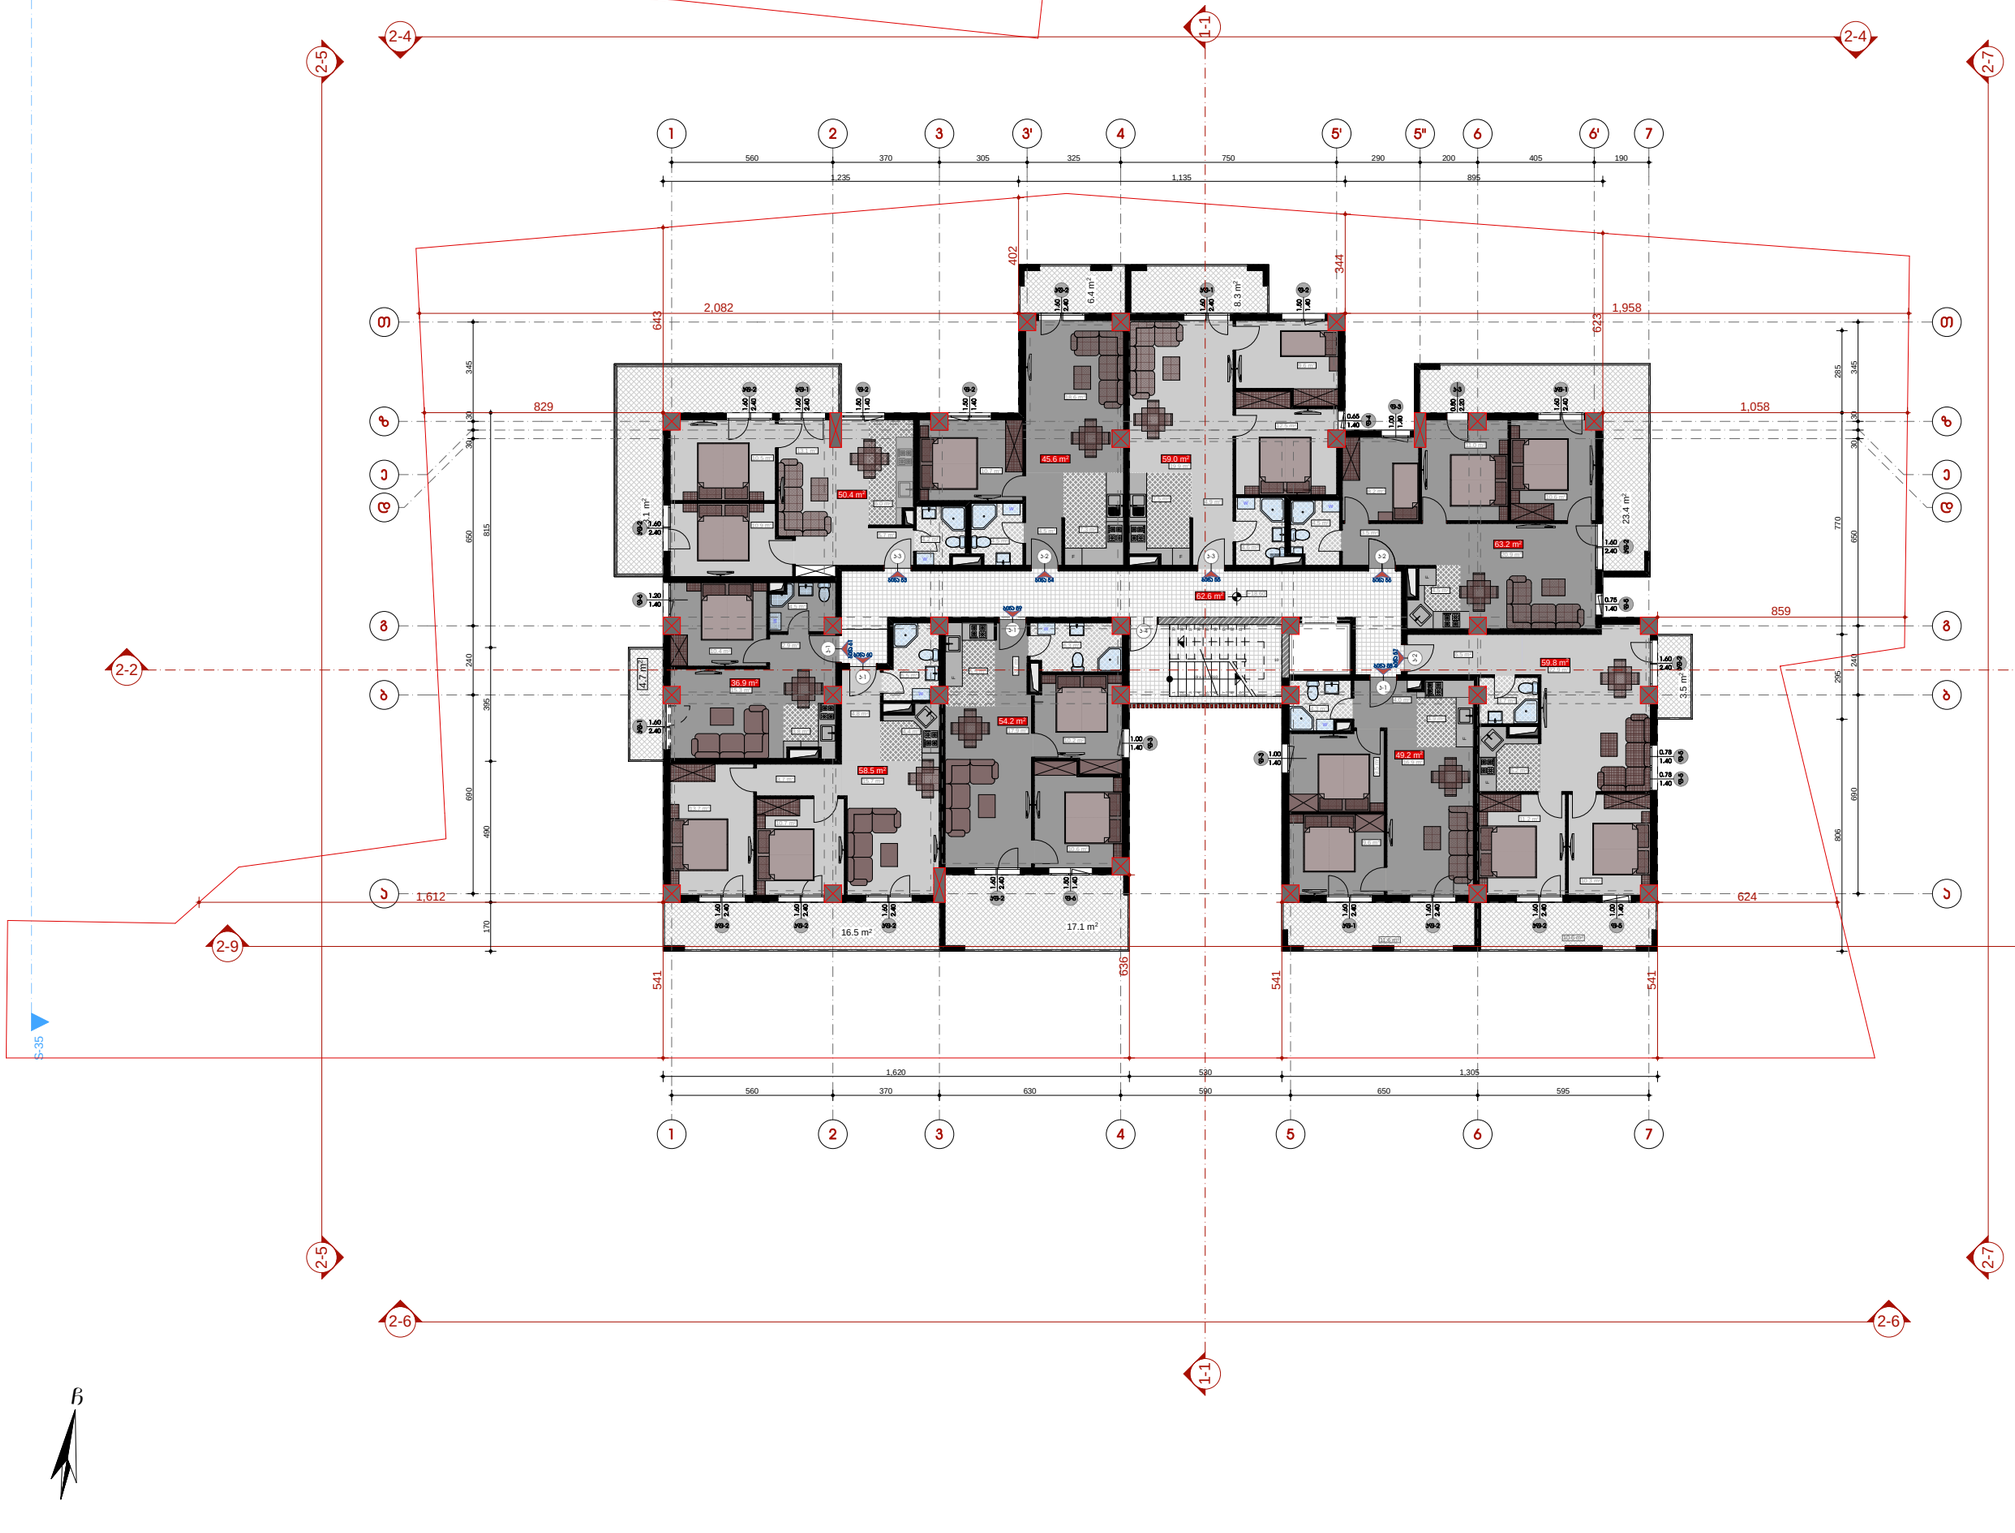

სიტუაციური სქემა KEY PLAN



პირობითი აღნიშვნები LEGEND

ჭრილის ხაზი

ღერძის ხაზი

ხმის გეოგრაფიული პროექციის ზონა D-300 sm

ჯ2 პროფიციენტის საანგარიშო პოლიგონალური ხაზი(პროექტი)

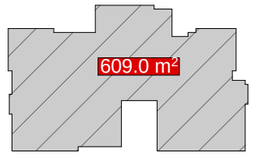

ბაქნ.ეკონომიური მაჩვენებლები

სასარგებლო ფართი	476.8 მ²
საზაფხულო ფართი	125.2 მ²
კომერციული ფართი	0.00 მ²
საერთო ფართი	0.00 მ²
პარკინგის ფართი	0.00 მ²
დამხმარე ფართი	0.00 მ²
სადგომის და ბინის პროექტის ფართის	62.6.2 მ²

გაანგარიშებაში ინტენსივობის პროფიციენტი K2 609.0 მ²

შენიშვნები NOTES

* ნახაზი მერულებელია სანიმებრებში.

* ნახაზზე მოცემულია არქიტექტურული ნიშნულები

დამკვეთი CLIENT

პროექტი PROJECT

მისამართი ADDRESS ქ. თბილისი, კოჯრის მაღლივი კომპლექსი, N20 -ის მიმდებარედ, ბლოკირებული კორპუსი N2 საკადასტრო კოდი 01.17.10.001.123

თანამდებობა	გვარი	ხელმოწერა
მთ.არქიტექტორი	ს.ჯაფარიძე	
დამკვეთი	ს.ჯაფარიძე	
დამკვეთი	ე.ხახანაშვილი	
კონსტრუქტორი	თ.მაისაბერიძე	

არქიტექტურული ნაწილი ARCHITECTURE

ნახაზის DRWG.	თარიღი DATE OF ISSUE
	მასშტაბი SCALE 1:100
	სტადია STAGE
	ფორმატი PAPER SIZE A-2
	ფაილის სახელი FILE NAME
	ფურცელი PAGES

+18.60

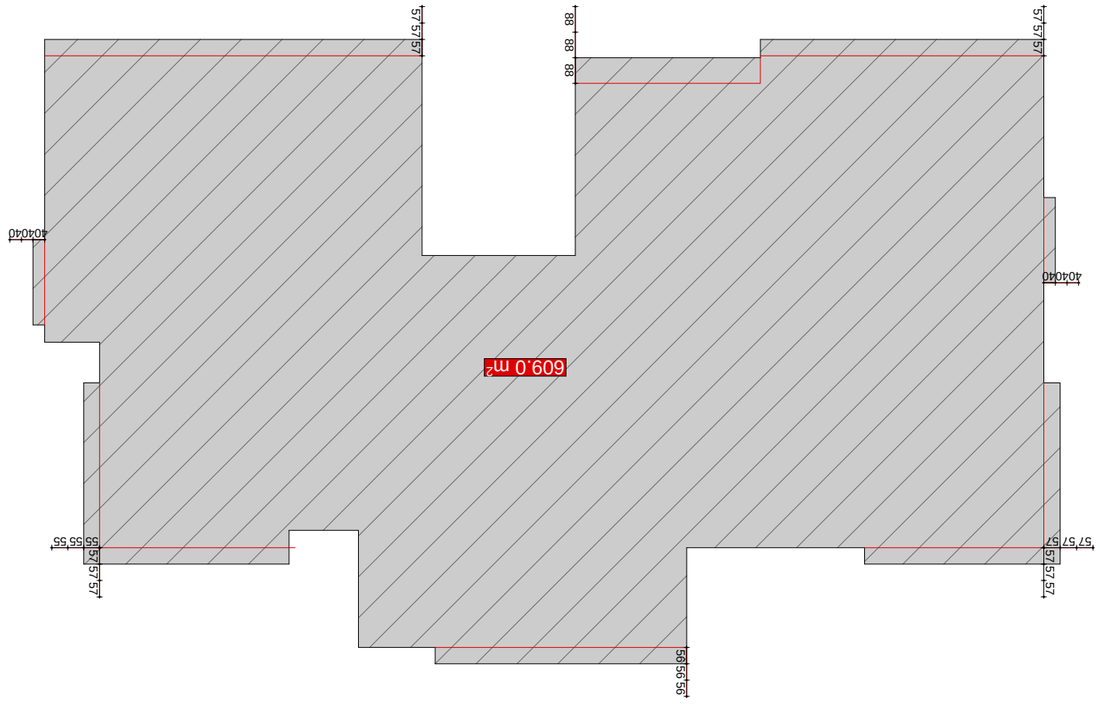
















მე-8 სართულის გეგმა

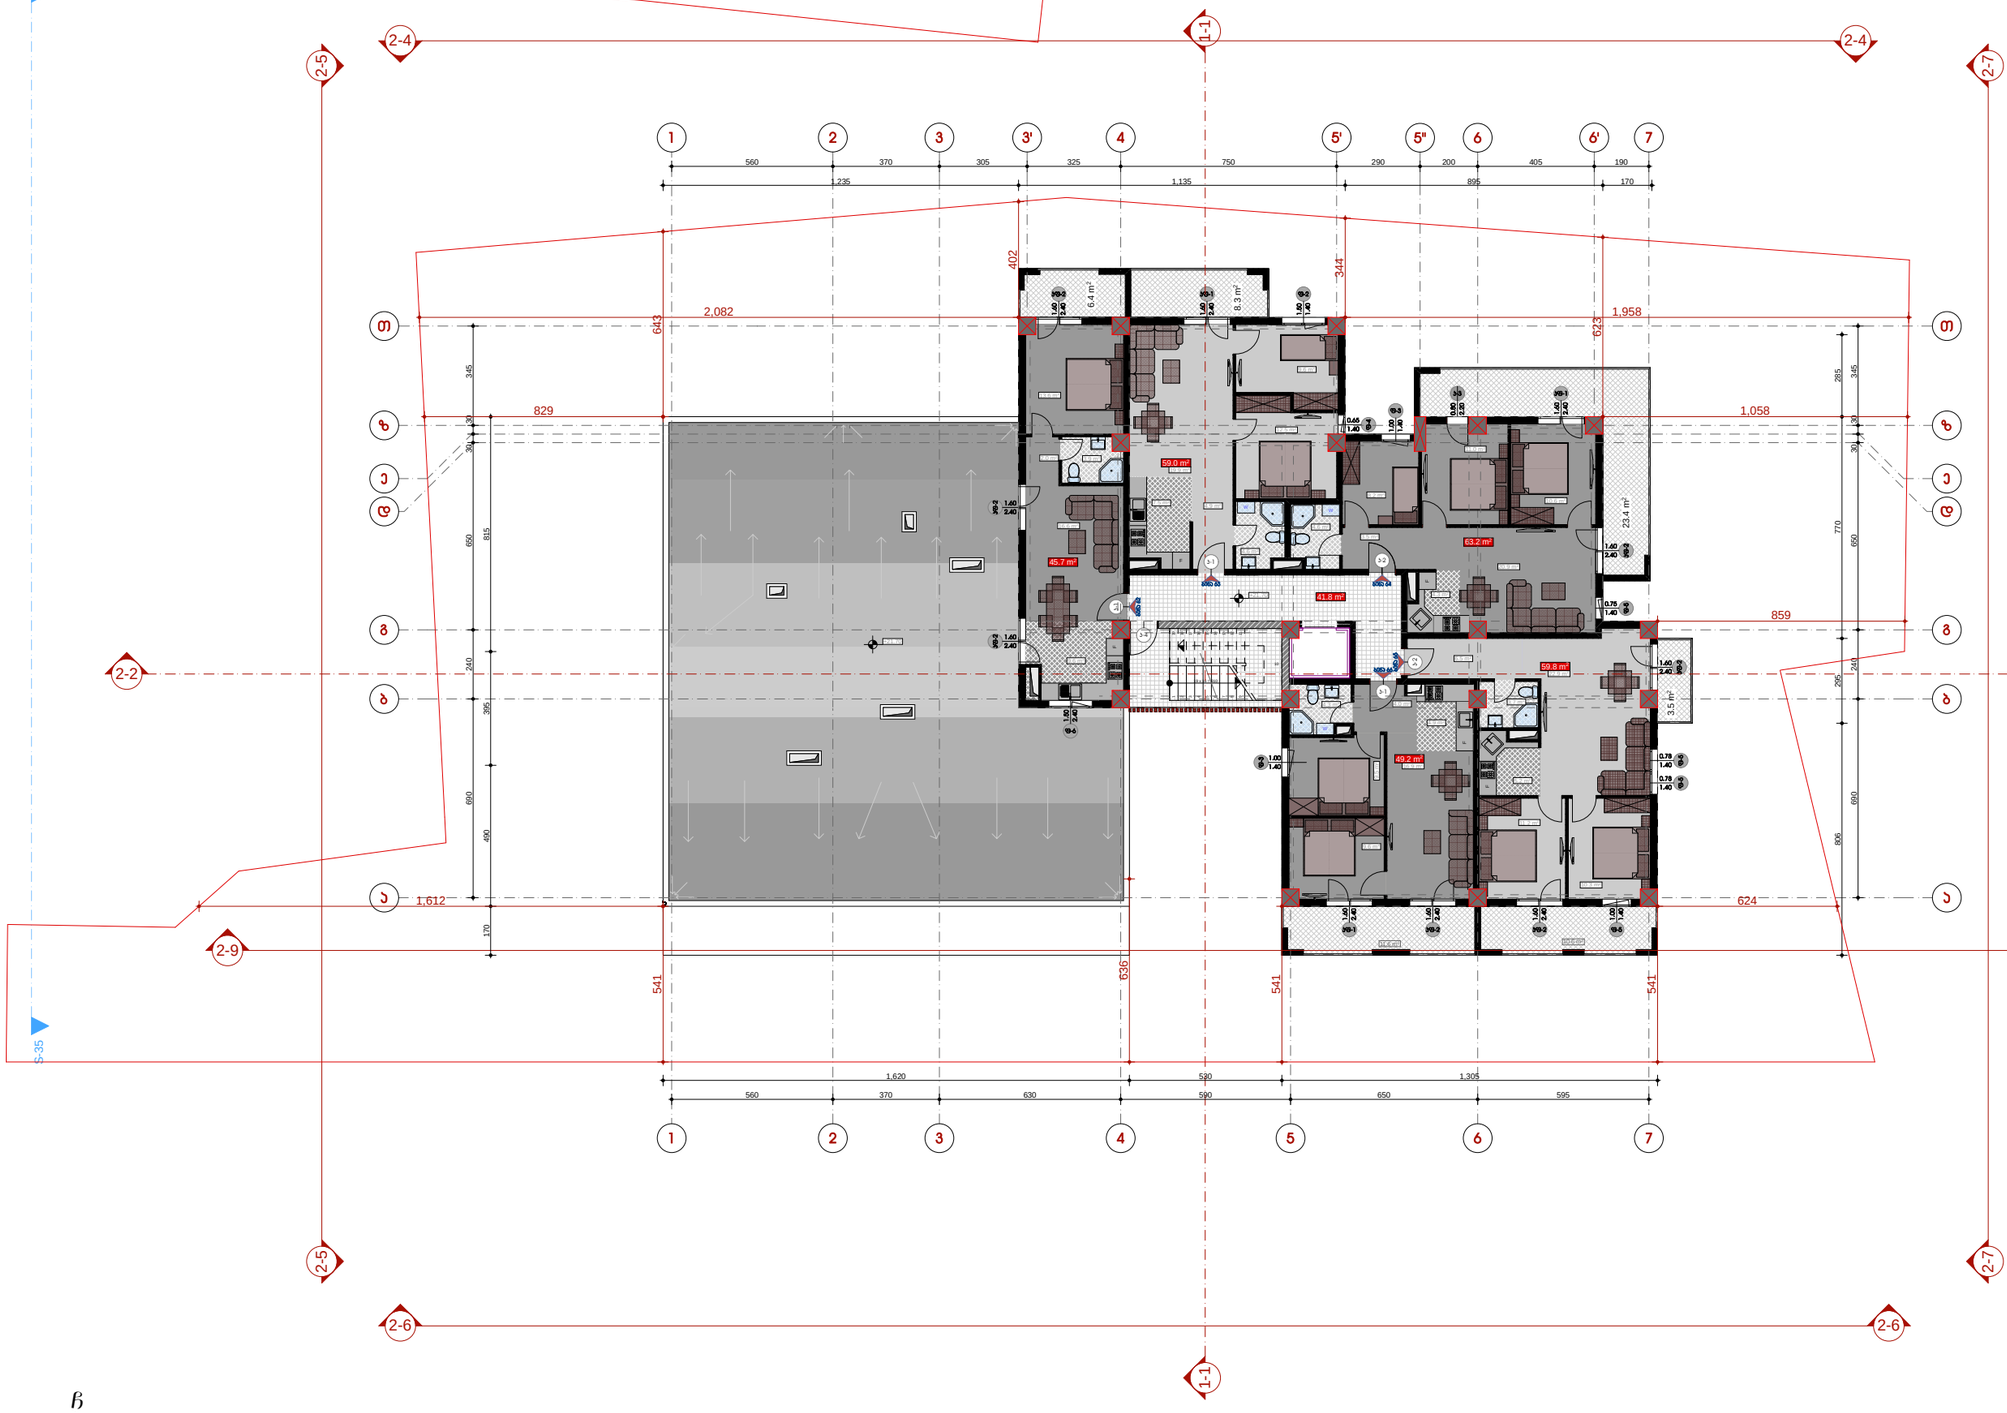

ს

სიტუაციური სქემა KEY PLAN



პირობითი აღნიშვნები LEGEND

ჭრილის ხაზი

ღერძის ხაზი

ხის ტოპოგრაფიული აგებილობა D-300 sm

ს2 პროექციების საანგარიშო პოლიგონალური ხაზი(პროექ)

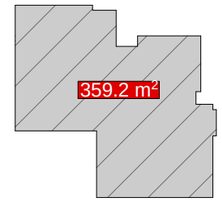

ტექ.ეკონომიური მაჩვენებლები

სამსახურებელი ფართი	276.9 მ²
სახელფასო ფართი	63.8 მ²
პრემერციული ფართი	0.00 მ²
საერთო ფართი	0.00 მ²
პარკინგის ფართი	0.00 მ²
ტამბური ფართი	0.00 მ²
სადგარაჟის, და პიზის პროექტის ფართი	41.8 მ²


შენიშვნები NOTES

* ნახაზი მისრულებულია სანიმებრებით.

* ნახაზზე მოცემულია არქიტექტურული ნიშნულები

დამკვეთი
CLIENT

პროექტი
PROJECT


თანამდებობა	გვარი	ხელმოწერა
მთ.არქიტექტორი	ს.ჯანლიანი	
დაამუშავა	ს.ჯანლიანი	
დაამუშავა	ე.ხაბეიშვილი	
პროხარჯტორი	თ.მესხებრიძე	

არქიტექტურული ნაწილი
ARCHITECTURE

ნახაზის DRWG.	
თარიღი DATE OF ISSUE	
მასშტაბი SCALE	1:100
სტადია STAGE	
ფორმატი PAPER SIZE	A-2
ფაილის სახელი FILE NAME	
ფურცელი PAGES	

+21.70

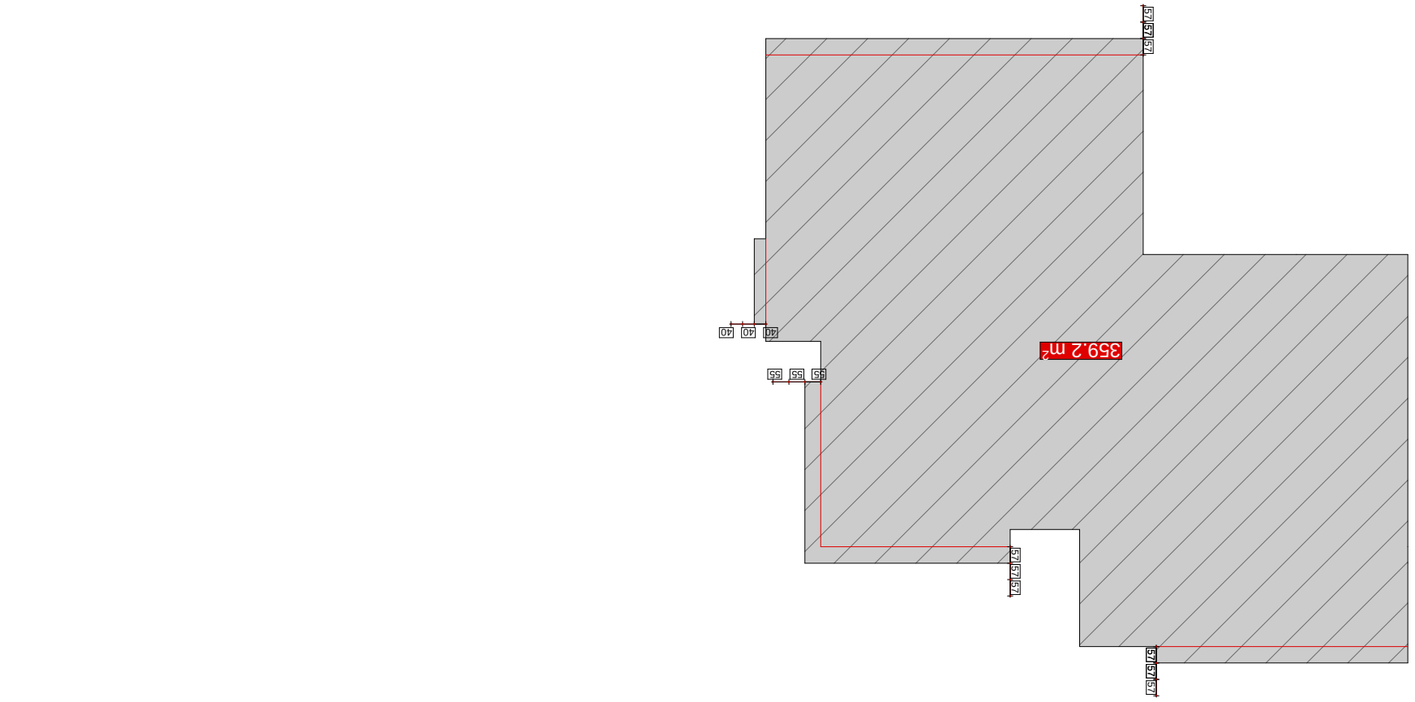








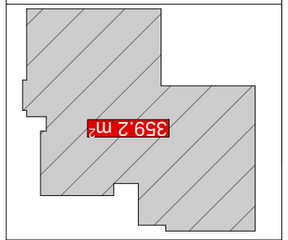










მე-9 სართულის გეგმა

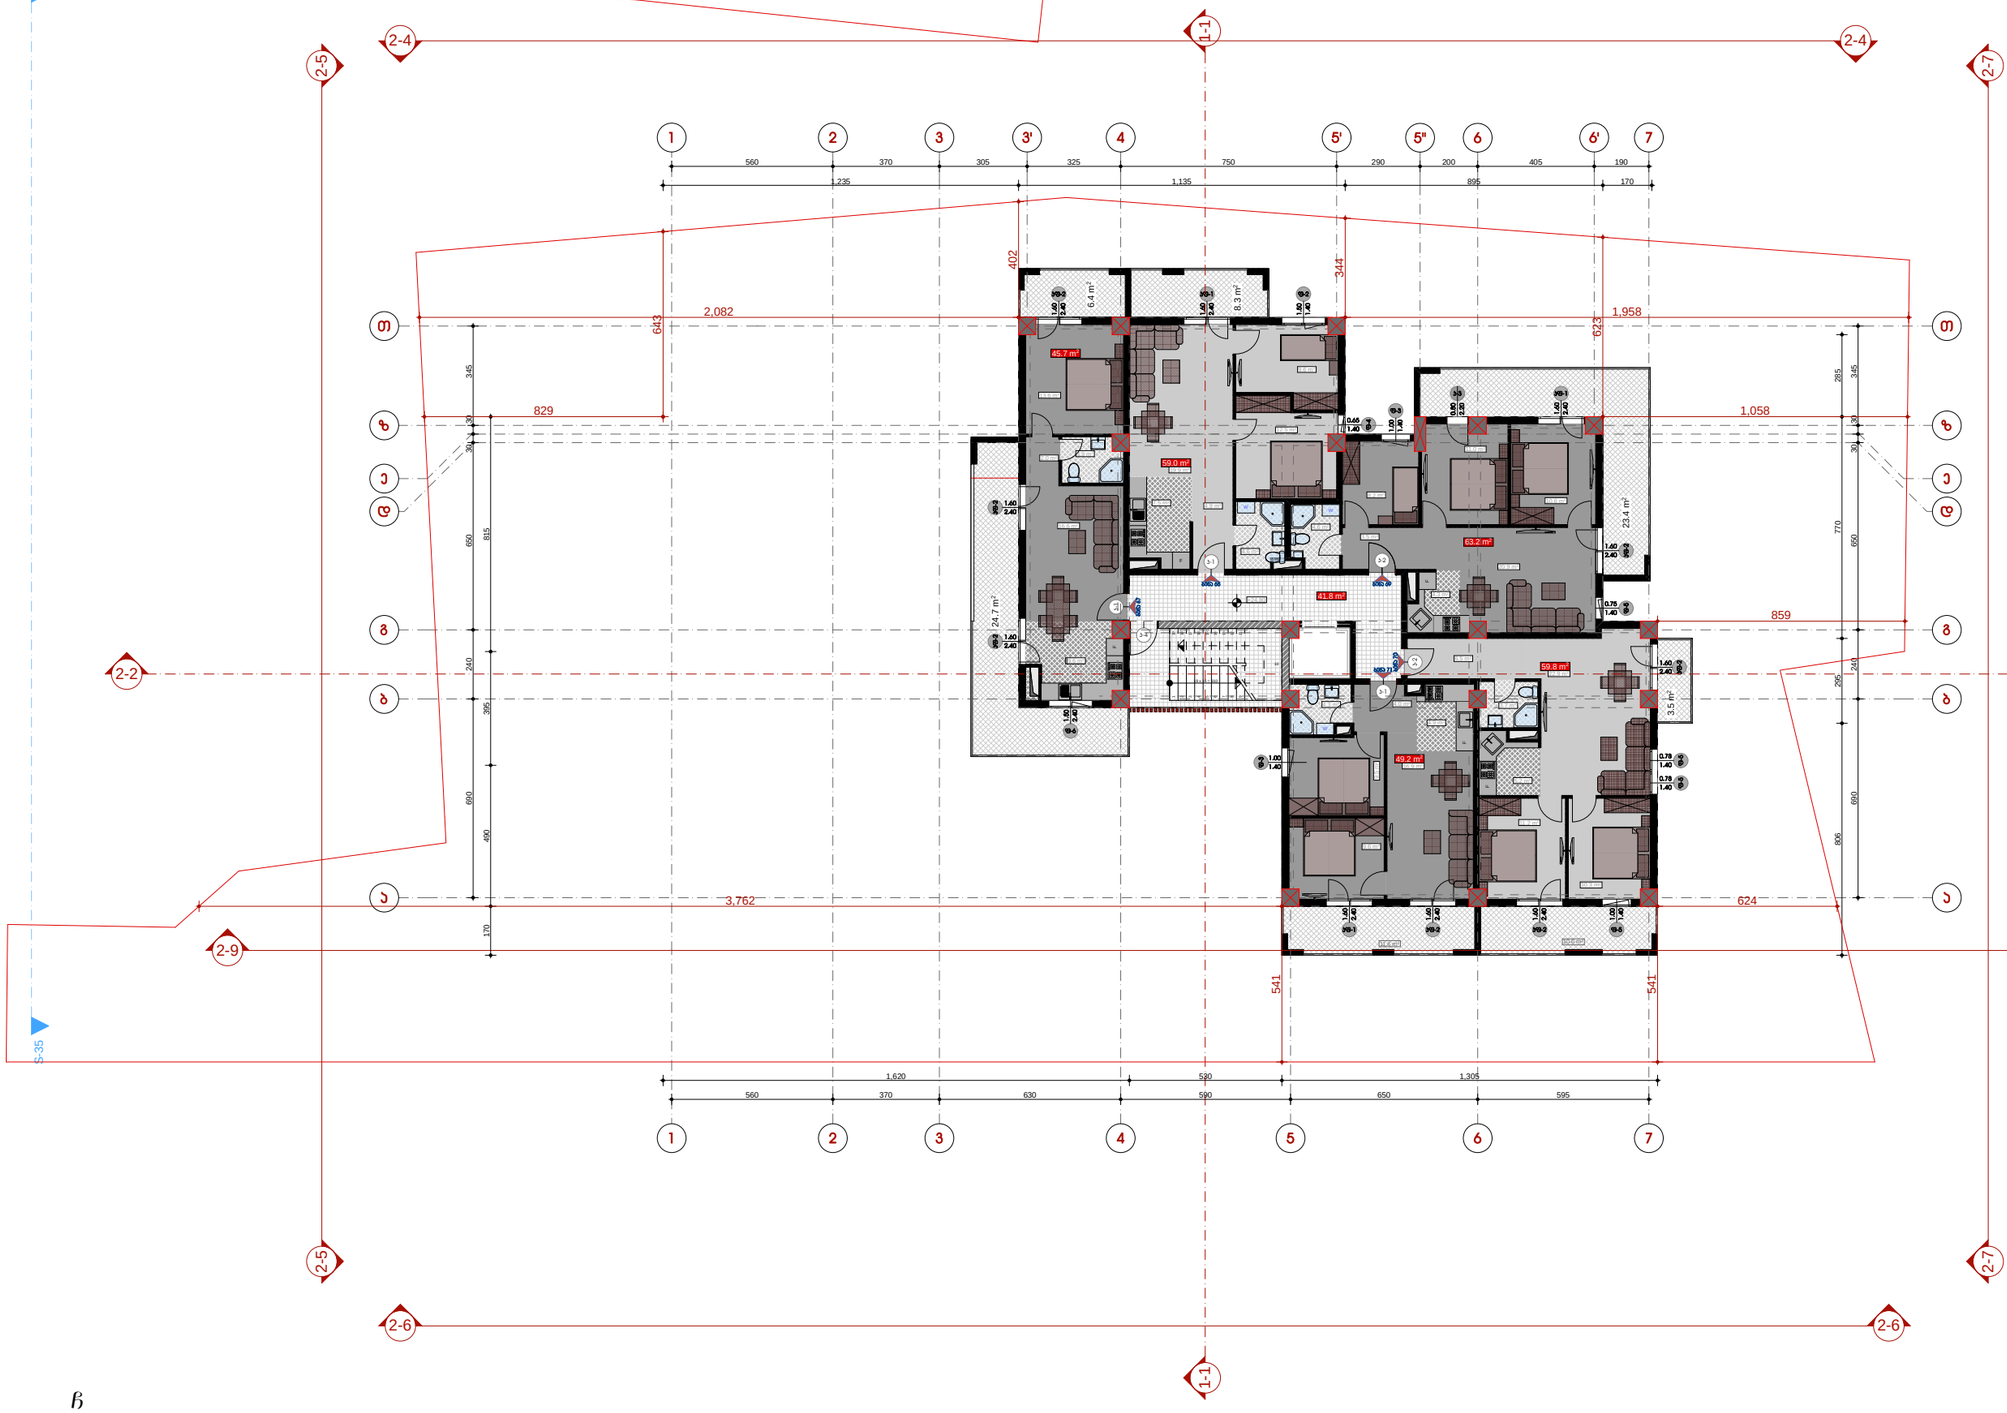



სიტუაციური სქემა KEY PLAN



პირობითი აღნიშვნები LEGEND

- ჭრილის ხაზი
- ღერძის ხაზი


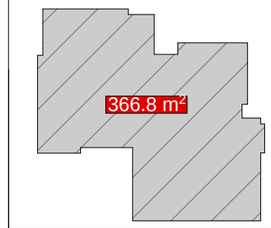




შენიშვნები NOTES

* ნახაზი მისრულებულია სანიმებრებით.
* ნახაზზე მოცემულია არქიტექტურული ნიშნულები

დამკვეთი CLIENT

პროექტი PROJECT



არქიტექტურული ნაწილი ARCHITECTURE

ნახაზის DRWG.	
თარიღი DATE OF ISSUE	
მასშტაბი SCALE	1:100
სტადია STAGE	
ფორმატი PAPER SIZE	A-2
ფაილის სახელი FILE NAME	
ფურცელი PAGES	

+24.80

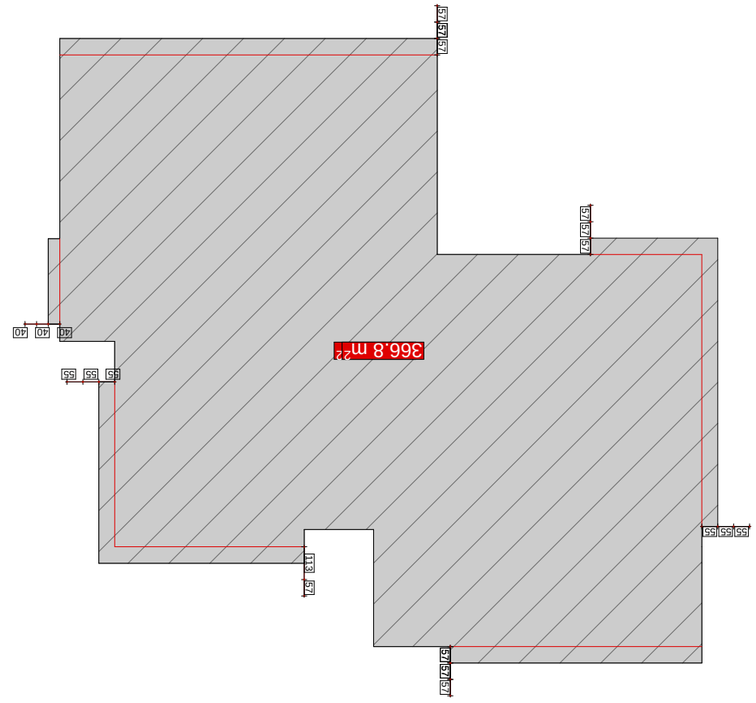


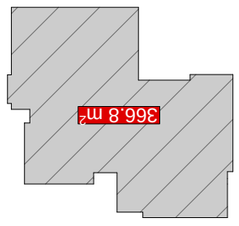












მე-10 სართულის გეგმა

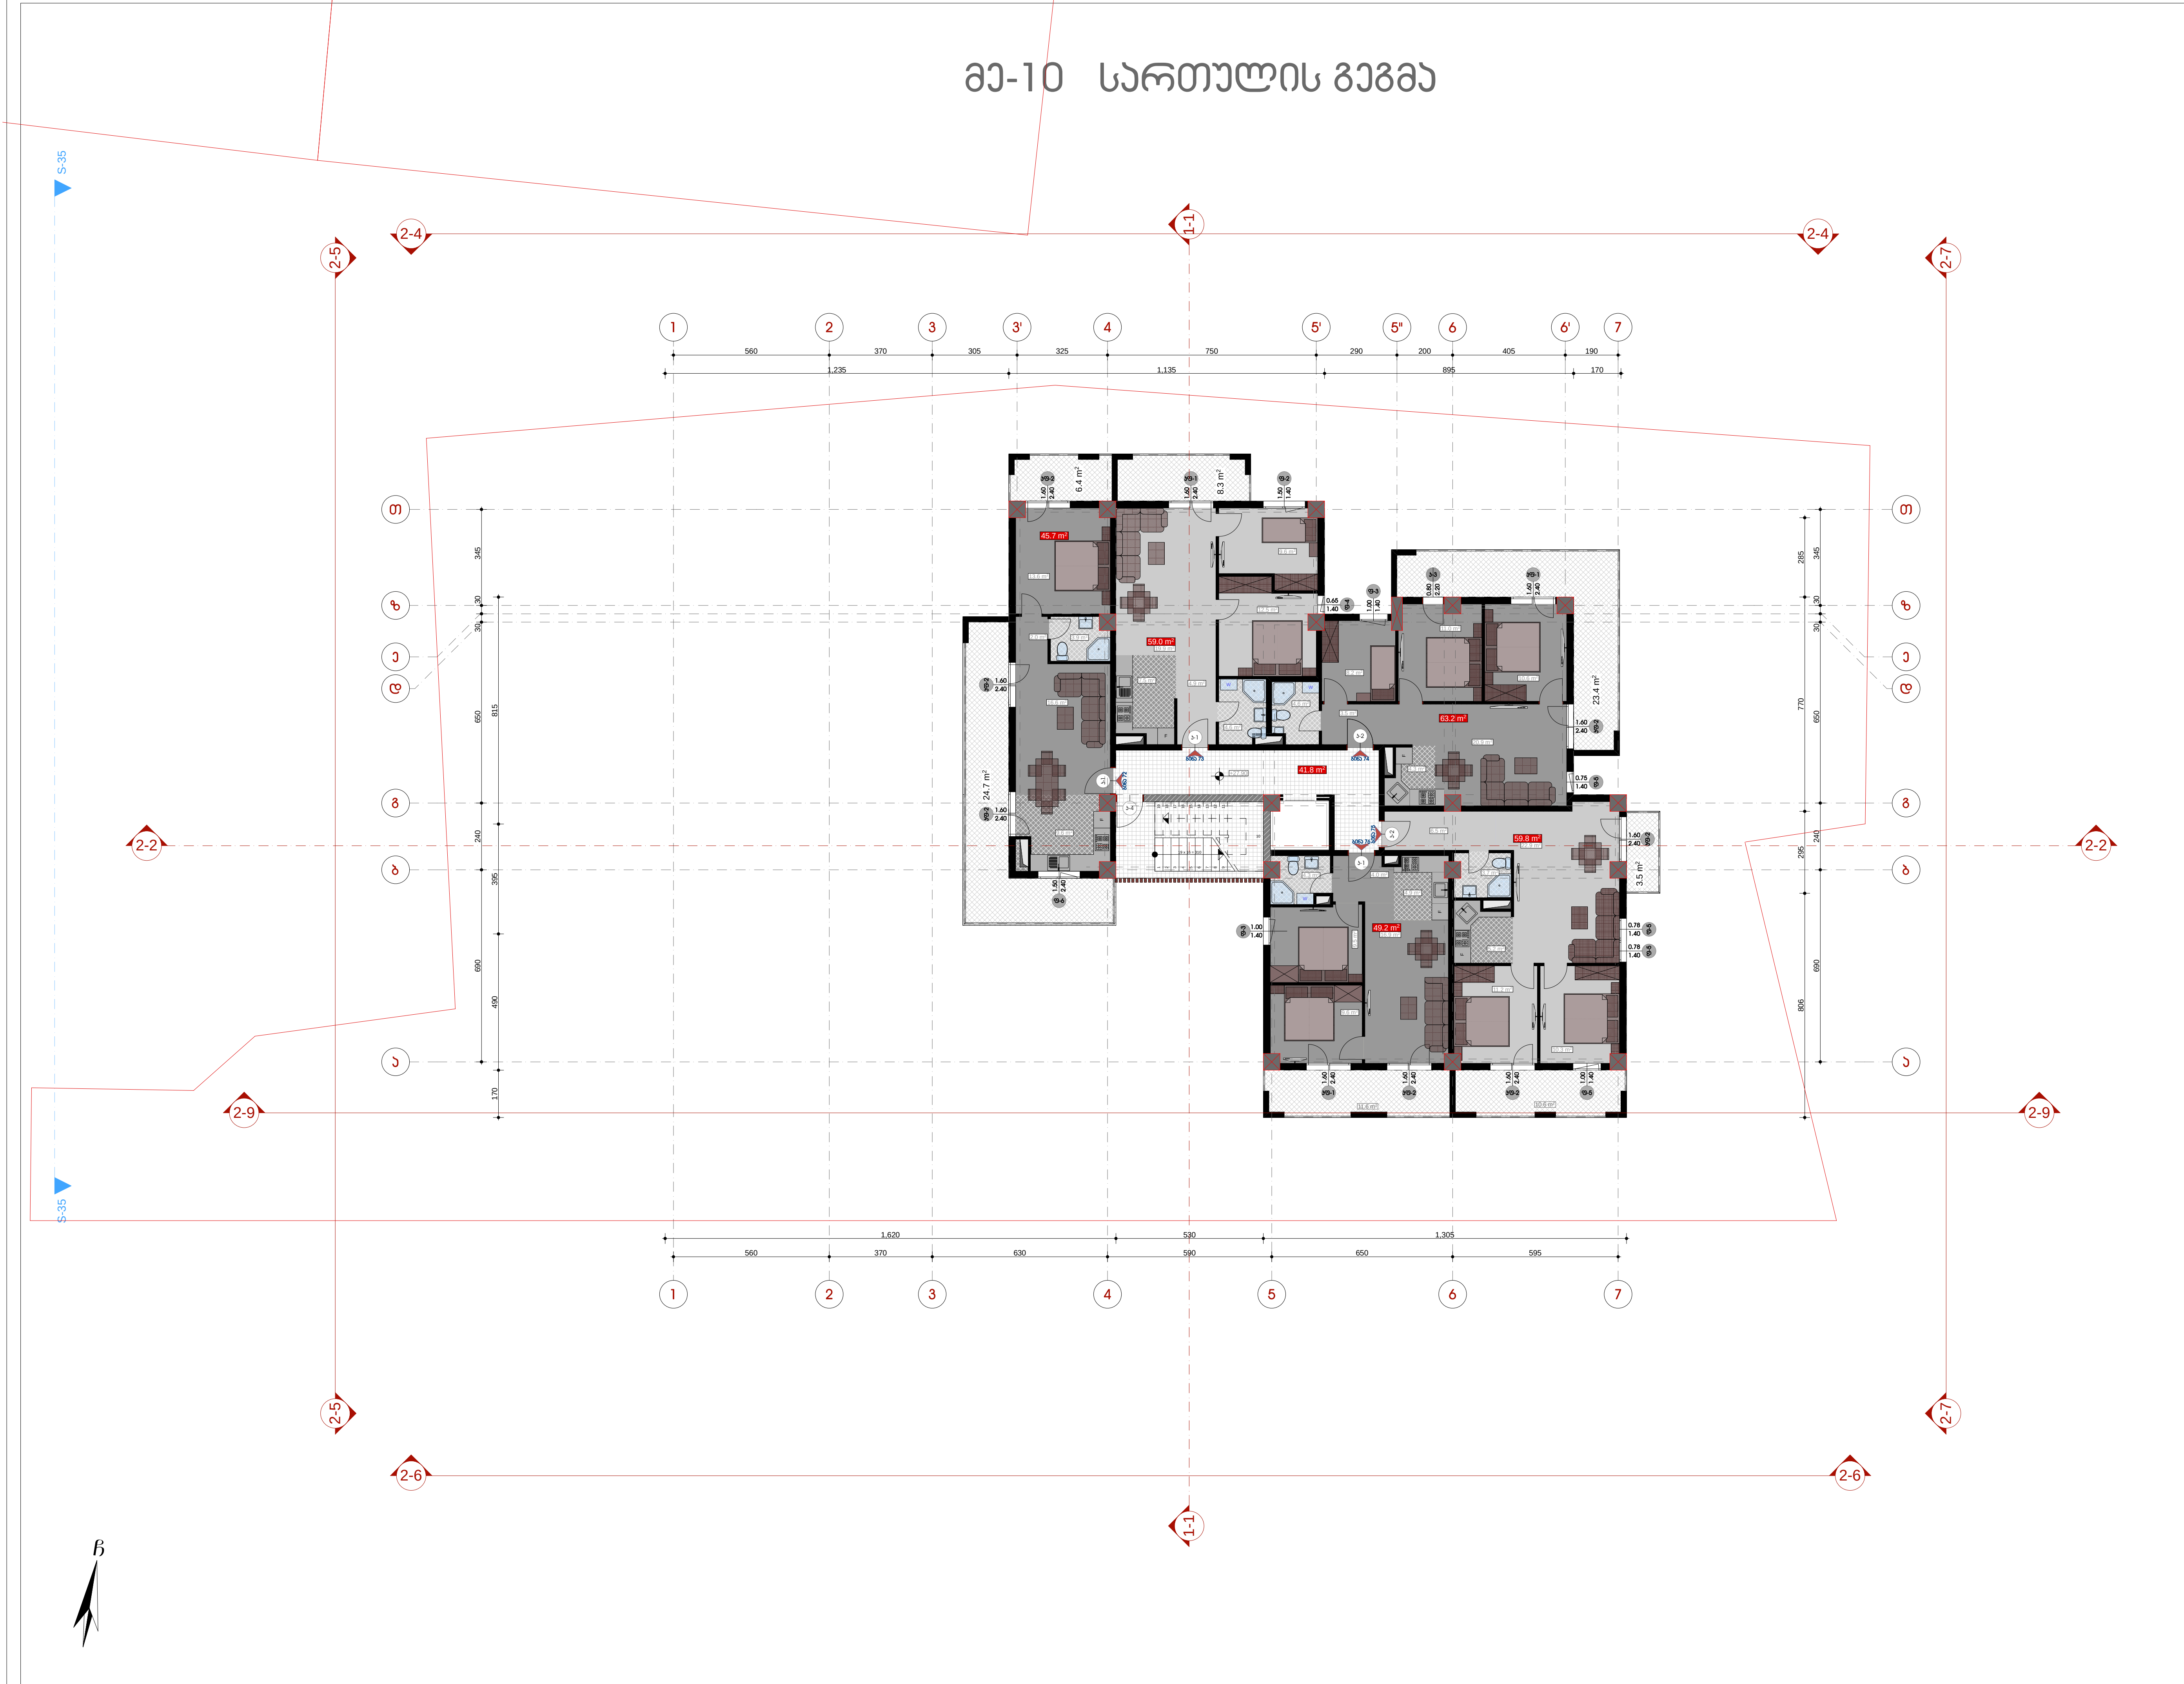

სიტუაციური სქემა	KEY PLAN



პირობითი აღნიშვნები	LEGEND
	ჭრილის ხაზი
	ღერძის ხაზი
	ხის ტოპოგრაფიული ადგილმდებარეობა D-300 sm

კ2 კოეფიციენტის საანგარიშო პოლიგონალური ხაზი(კონტური)

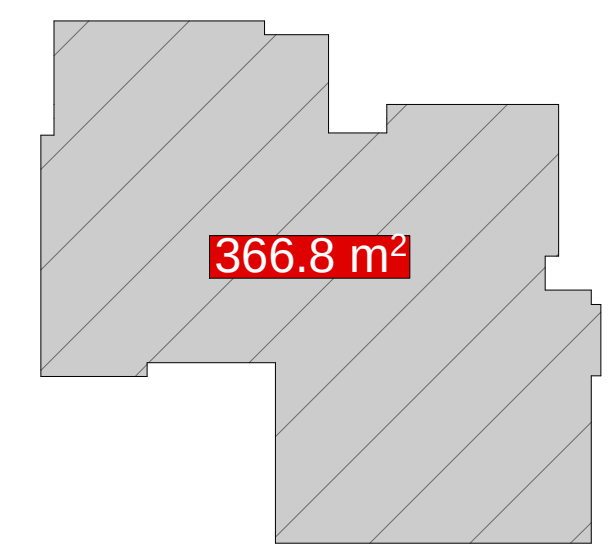

ტექნ.ეკონომიკური მაჩვენებლები

საცხოვრებელი ფართი	276.9 მ²
საზაფხულო ფართი	88.5 მ²
კომერციული ფართი	0.00 მ²
საოფისე ფართი	0.00 მ²
პარკინგის ფართი	0.00 მ²
დამხმარე ფართი	0.00 მ²
სადარბაზოს და კიბის უჯრედის ფართი	41.8 მ²
განაშენიანების ინტენსივობის კოეფიციენტი K2	366.8 მ²

შენიშვნები	NOTES

* ნახაზი შესრულებულია სანტიმეტრებში.

* ნახაზზე მოცემულია არქიტექტურული ნიშნულები

დამკვეთი
CLIENT

პროექტი
PROJECT

მისამართი ADDRESS	ქ. თბილისი, ქუჩა შანდორ პეტეფის, N20 -ის მიმდებარედ, ხელოვანთა ქუჩა N2 საკადასტრო კოდი 01.17.10.001.123

თანამდებობა	გვარი	ხელმოწერა
მთ.არქიტექტორი	ს.ავალიანი	
დაამუშავა	ს.ავალიანი	
დაამუშავა	ე.ხაბეიშვილი	
კონსტრუქტორი	თ.მაცაბერიძე	

არქიტექტურული ნაწილი
ARCHITECTURE

ნახაზი DRWG.	თარიღი DATE OF ISSUE	
+27.90	მასშტაბი SCALE	1:100
	სტადია STAGE	
	ფორმატი PAPER SIZE	A-2
	ფაილის სახელი FILE NAME	
	ფურცელი PAGES	


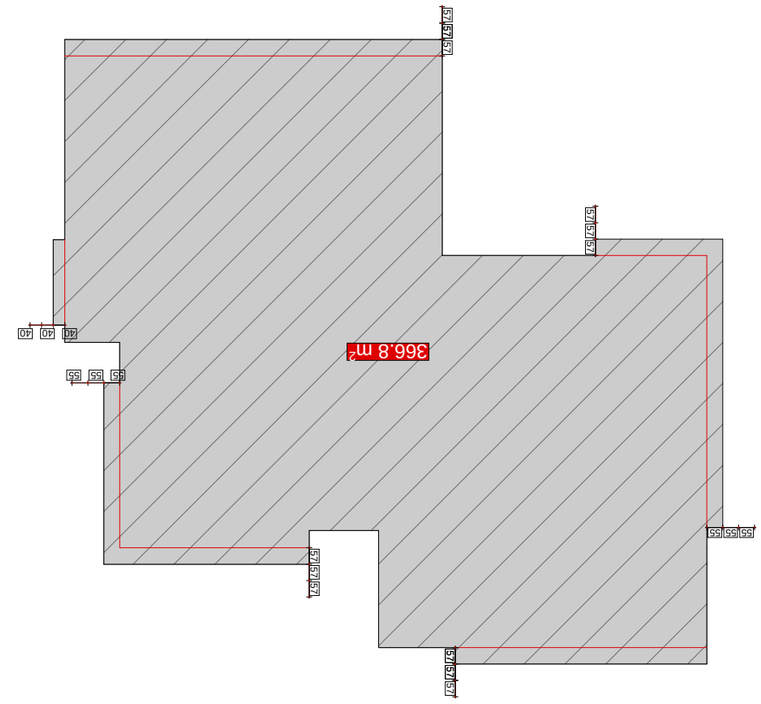



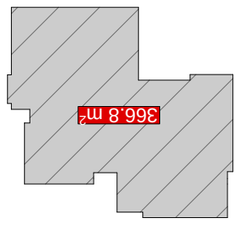










მე-11 სართულის გეგმა

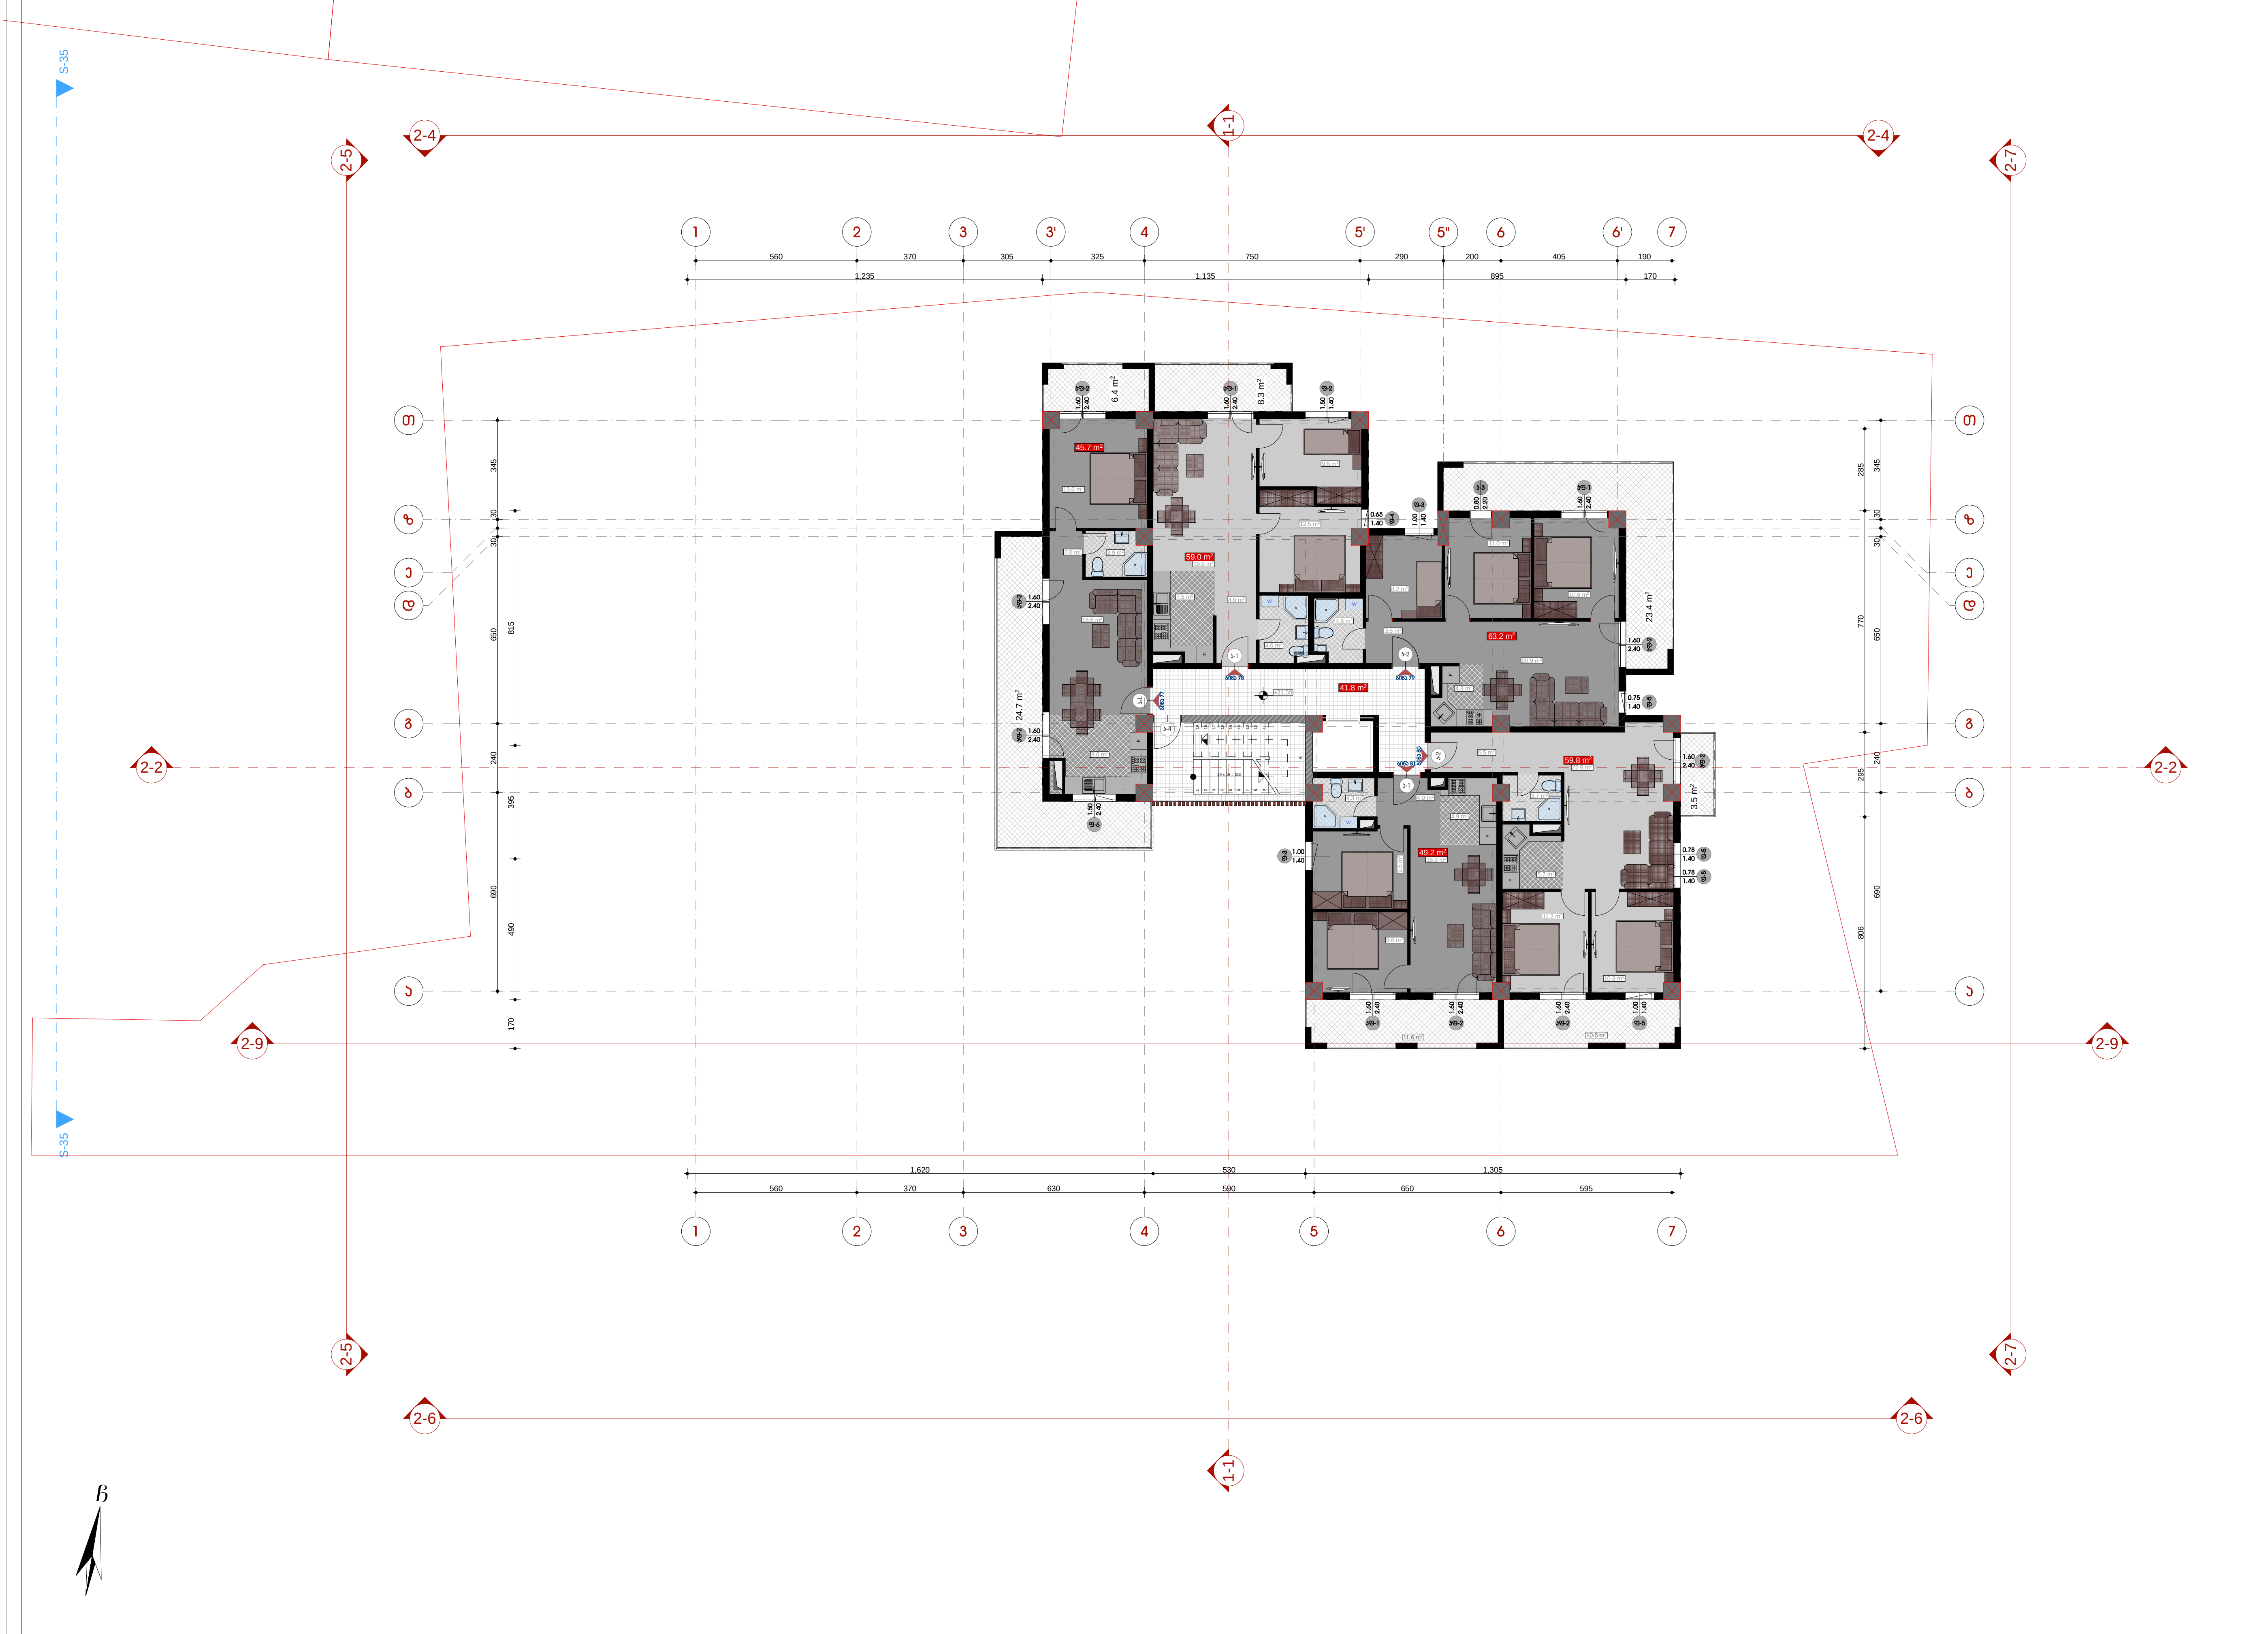

სიტუაციური სქემა KEY PLAN



პირობითი აღნიშვნები LEGEND

ჭრილის ხაზი

ღერძის ხაზი

ხის ტოპოგრაფიული ადგილმდებარეობა D-300 sm

კ2 კოეფიციენტის საანგარიშო პოლიგონალური ხაზი(კროკი)

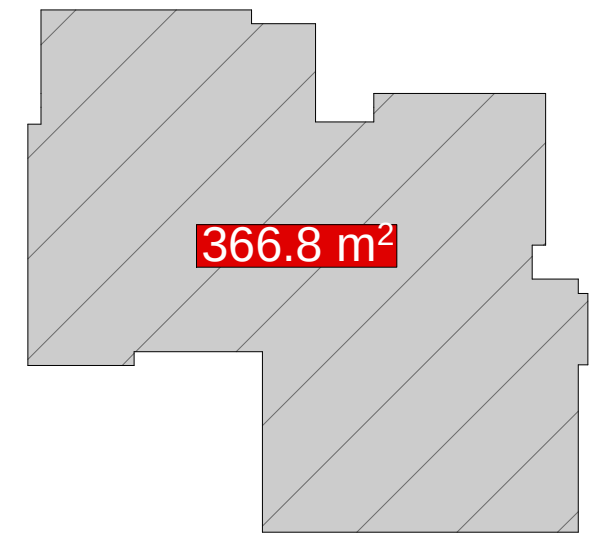

ტექნ.ეკონომიკური მაჩვენებლები

საცხოვრებელი ფართი	276.9 მ²
საზაფხულო ფართი	88.5 მ²
კომერციული ფართი	0.00 მ²
საოფისე ფართი	0.00 მ²
პარკინგის ფართი	0.00 მ²
დამხმარე ფართი	0.00 მ²
სადარბაზოს და კიბის უჯრედის ფართი	41.8 მ²

განაშენიანების ინტენსივობის კოეფიციენტი K2 — 366.8 მ²

შენიშვნები NOTES

* ნახაზი შესრულებულია სანტიმეტრებში.
* ნახაზზე მოცემულია არქიტექტურული ნიშნულები

დამკვეთი CLIENT

პროექტი PROJECT

მისამართი ADDRESS: ქ. თბილისი, ქუჩა შანდორ პეტეფის, N20 -ის მიმდებარედ, ხელოვანთა ქუჩა N2 საკადასტრო კოდი 01.17.10.001.123

თანამდებობა	გვარი	ხელმოწერა
მთ.არქიტექტორი	ს.ავალიანი	
დაამუშავა	ს.ავალიანი	
დაამუშავა	ე.ხაბეიშვილი	
კონსტრუქტორი	თ.მაცაბერიძე	

არქიტექტურული ნაწილი ARCHITECTURE

ნახაზი DRWG.	თარიღი DATE OF ISSUE	
+31.00	მასშტაბი SCALE	1:100
	სტადია STAGE	
	ფორმატი PAPER SIZE	A-2
	ფაილის სახელი FILE NAME	
	ფურცელი PAGES	

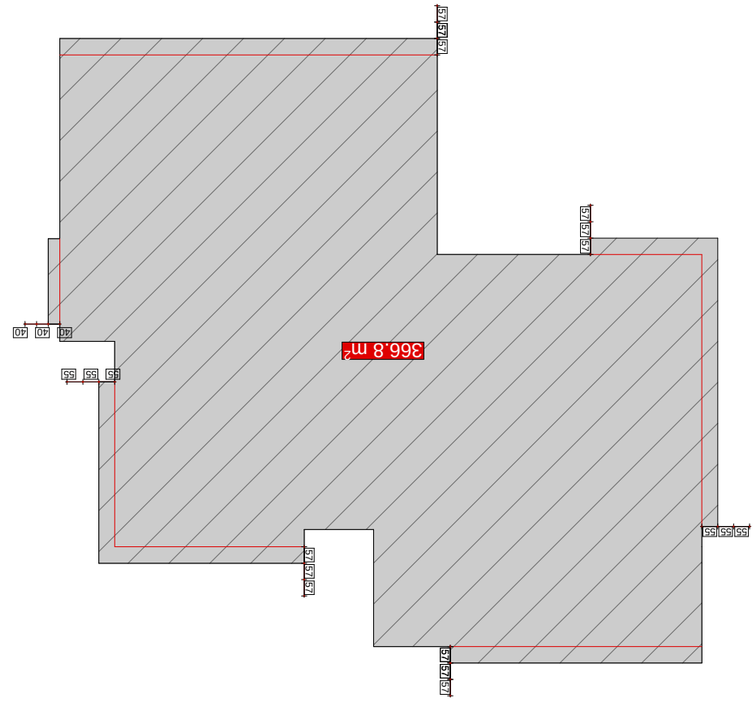


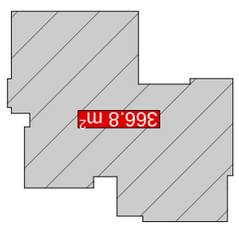












მე-12 სართულის გეგმა

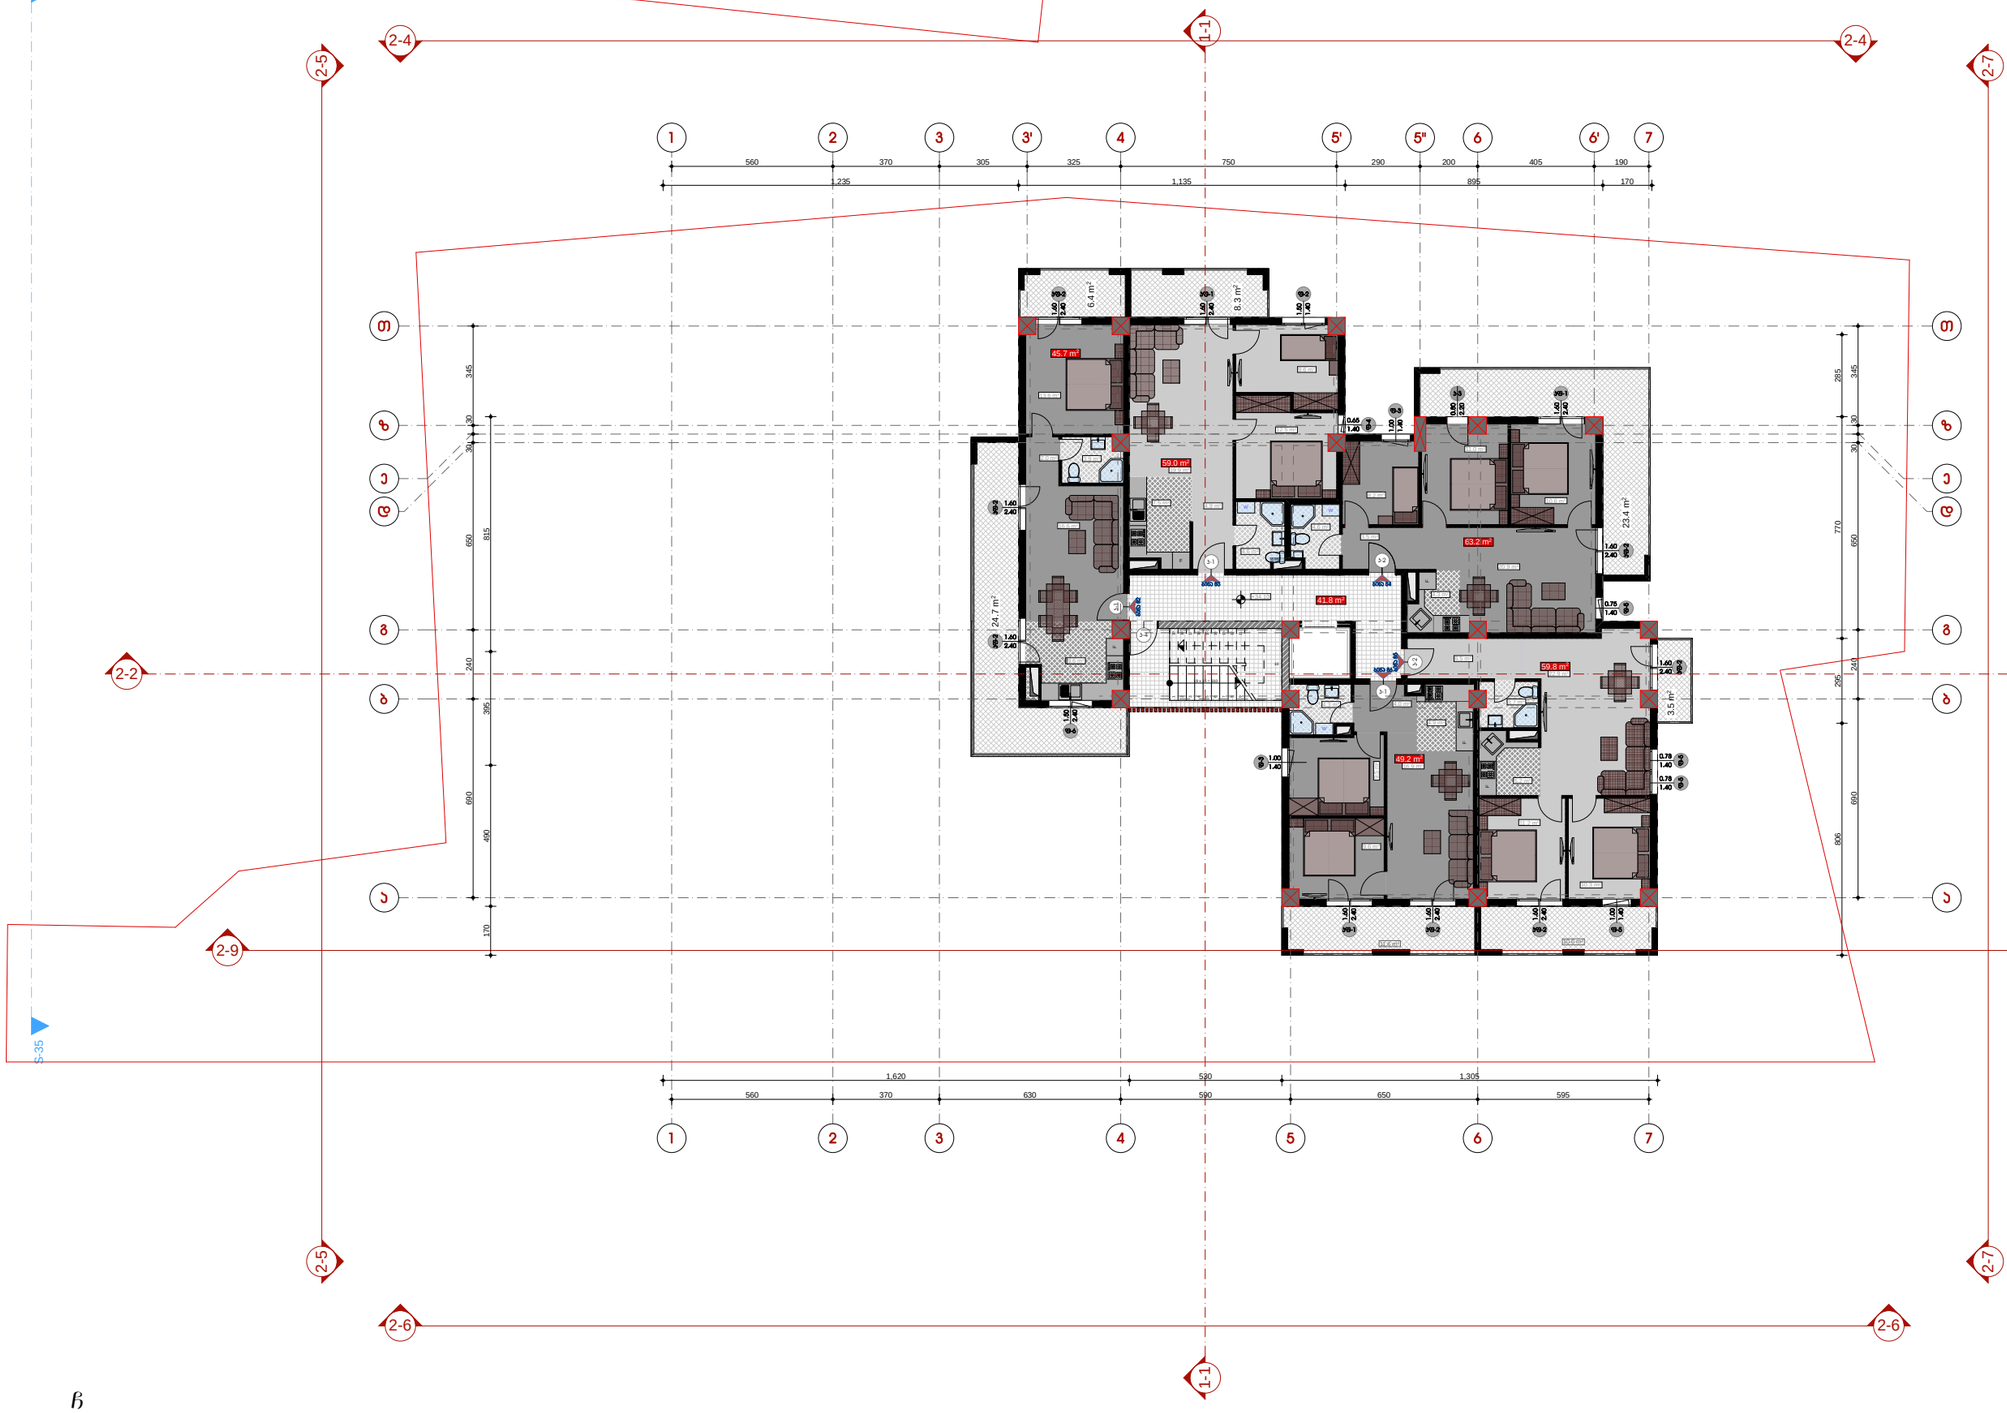



სიტუაციური სქემა KEY PLAN



პირობითი აღნიშვნები LEGEND

ჭრილის ხაზი

ღერძის ხაზი



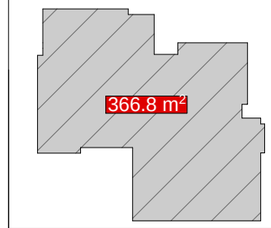






* ნახაზზე მოცემულია არქიტექტურული ნიშნულები

დამკვეთი CLIENT

პროექტი PROJECT



არქიტექტურული ნაწილი ARCHITECTURE

ნახაზის DRWG.	
თარიღი DATE OF ISSUE	
მასშტაბი SCALE	1:100
სტადია STAGE	
ფორმატი PAPER SIZE	A-2
ფაილის სახელი FILE NAME	
ფურცელი PAGES	

34.10

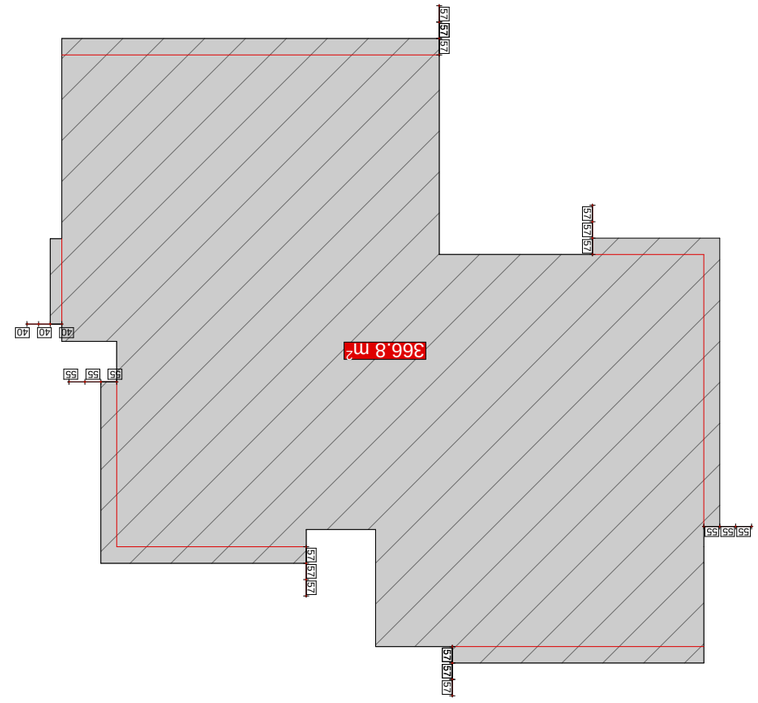


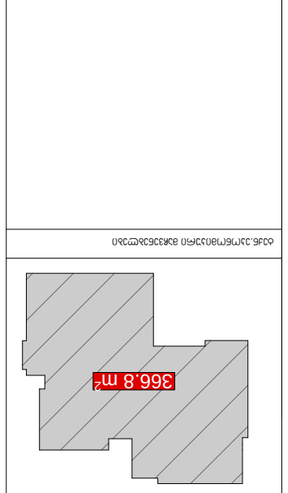









მე-13 სართულის გეგმა

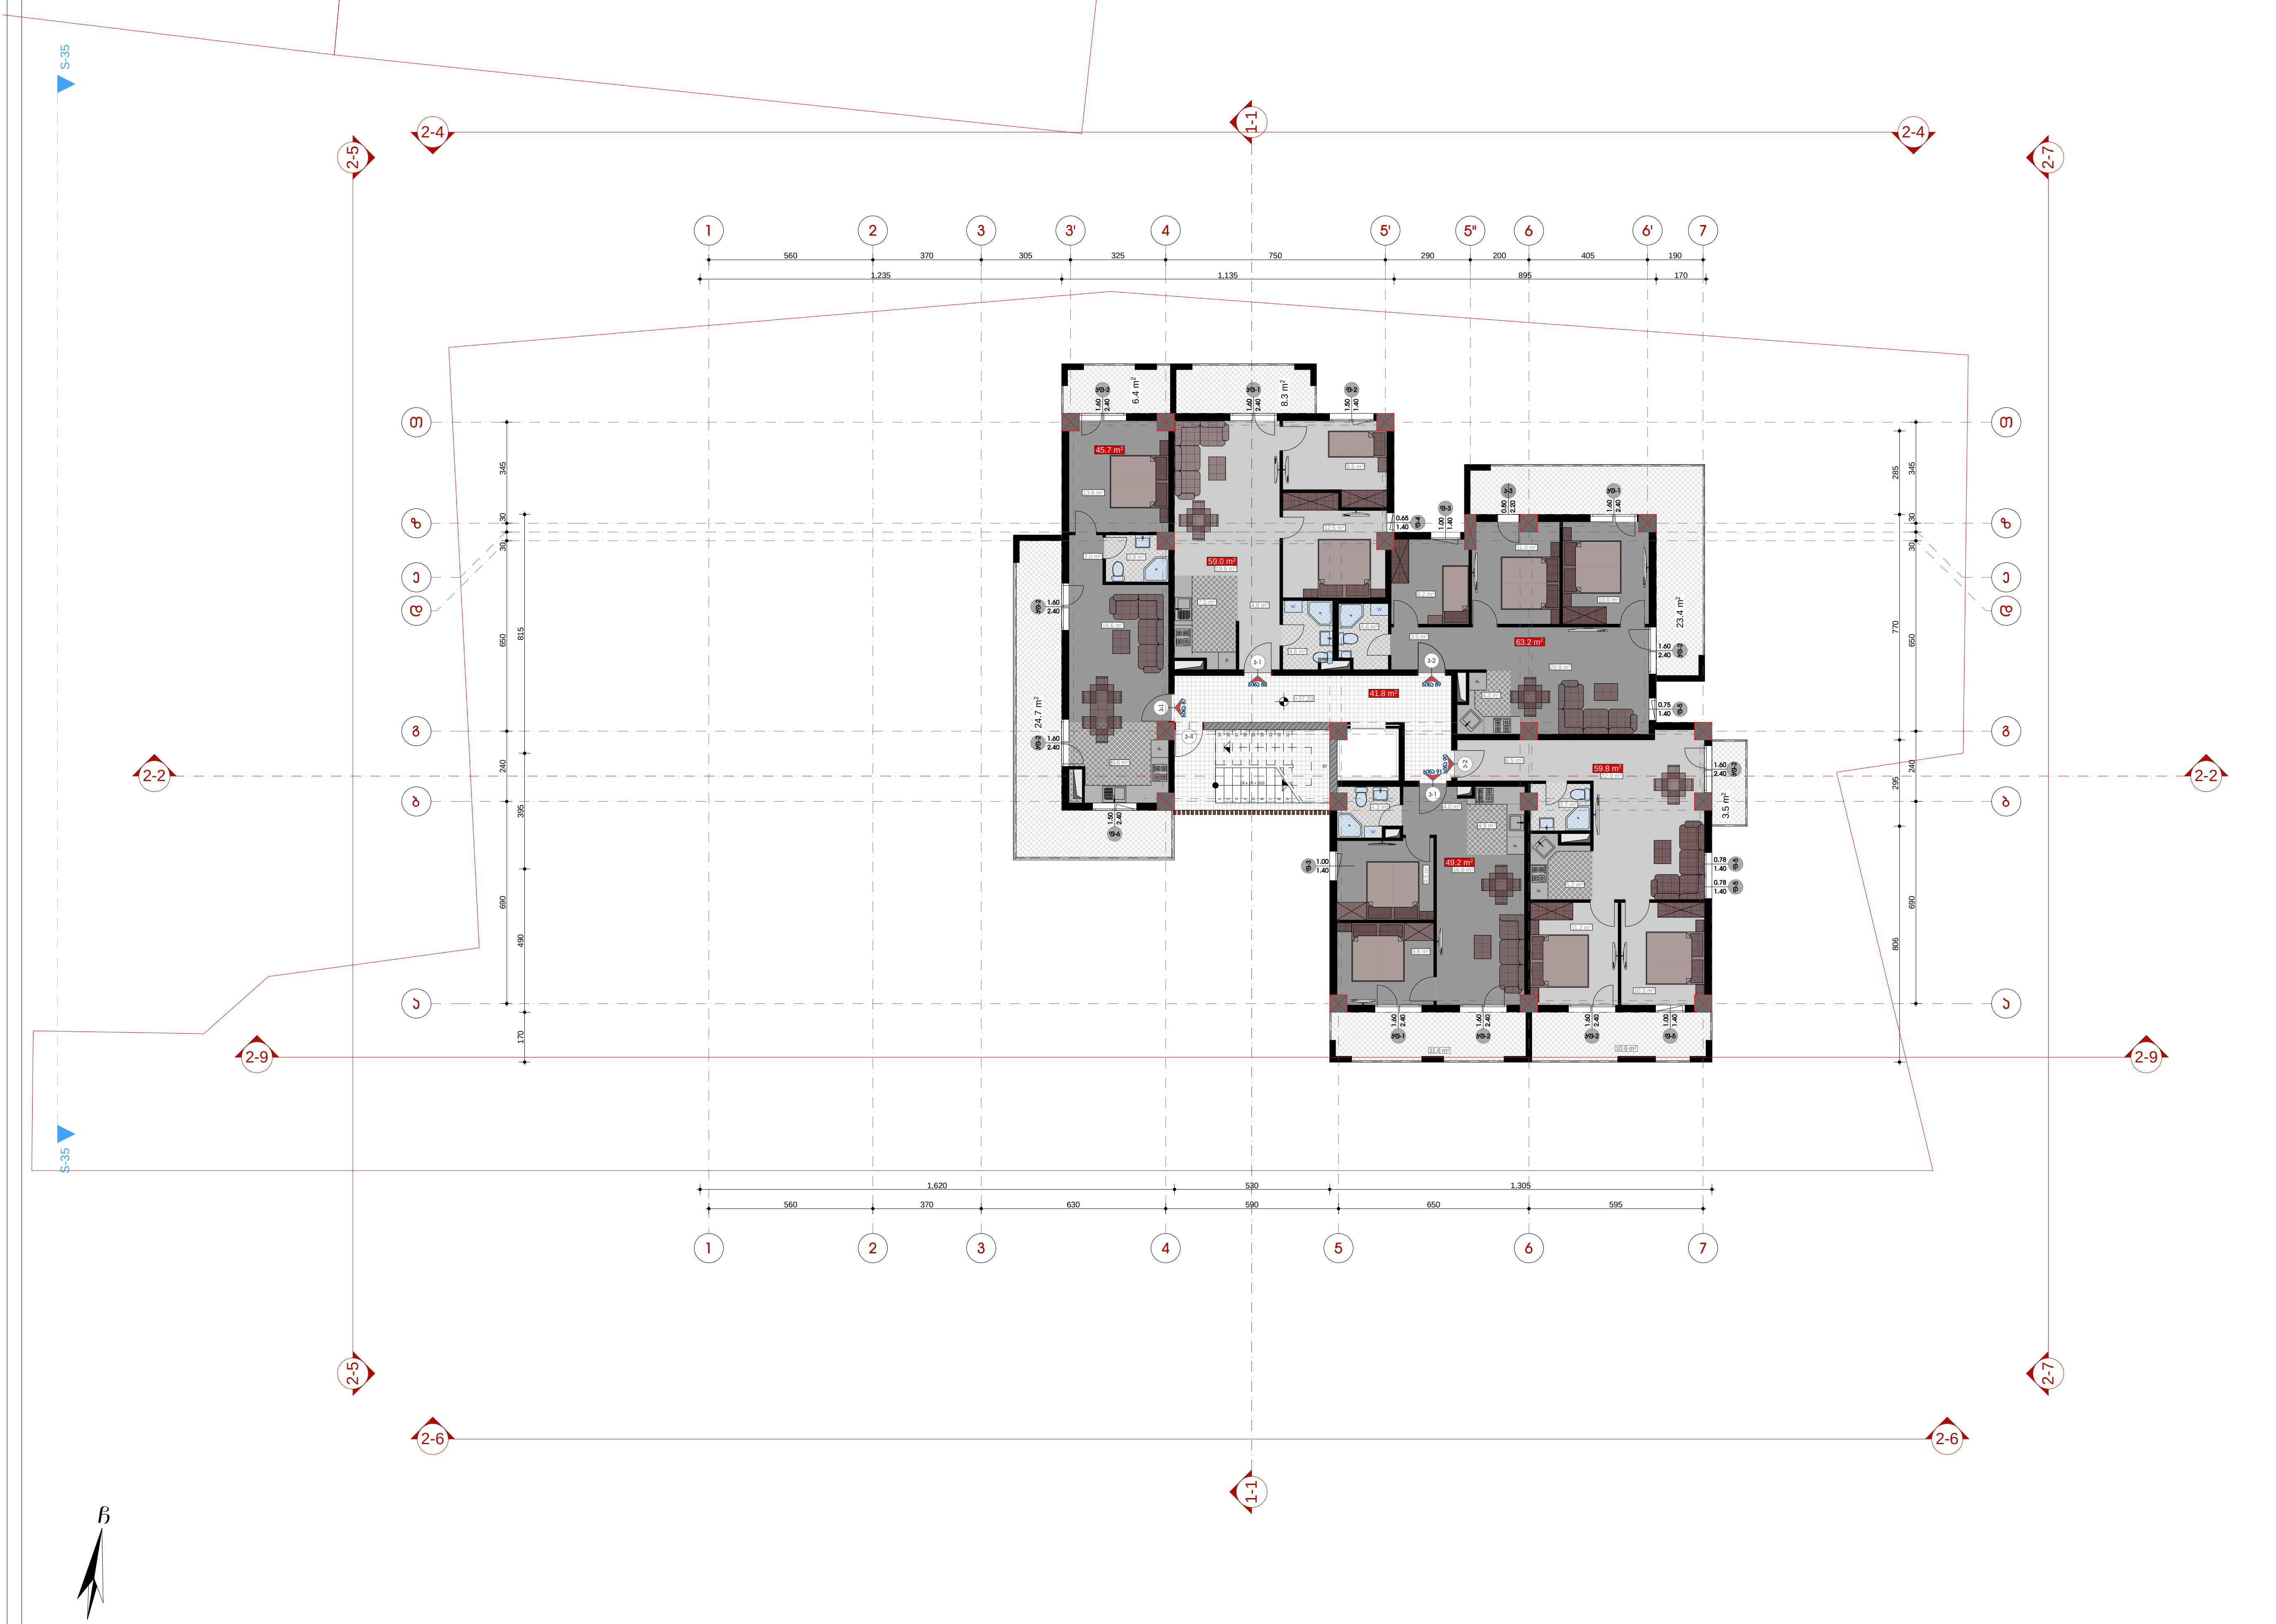

სიტუაციური სქემა KEY PLAN



პირობითი აღნიშვნები LEGEND

ჭრილის ხაზი

ღერძის ხაზი

ხის ტოპოგრაფიული ადგილმდებარეობა D-300 sm

კ2 კოეფიციენტის საანგარიშო პოლიგონალური ხაზი(კროკი)

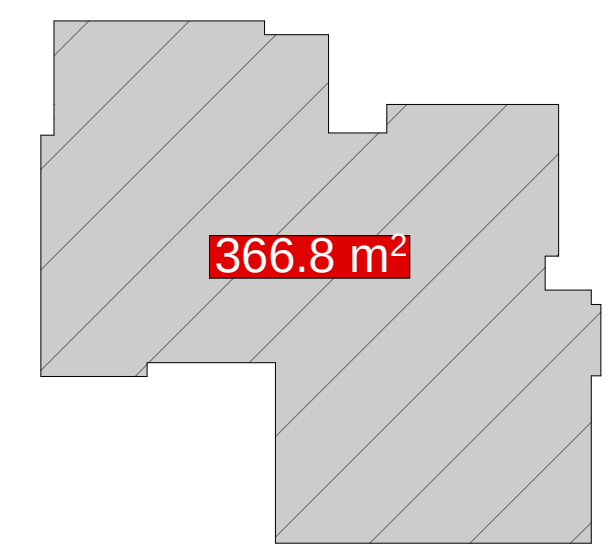

ტექნ.ეკონომიკური მაჩვენებლები

საცხოვრებელი ფართი	276.9 მ²
საზაფხულო ფართი	88.5 მ²
კომერციული ფართი	0.00 მ²
საოფისე ფართი	0.00 მ²
პარკინგის ფართი	0.00 მ²
დამხმარე ფართი	0.00 მ²
სადარბაზოს და კიბის უჯრედის ფართი	41.8 მ²
განაშენიანების ინტენსივობის კოეფიციენტი K2	366.8 მ²

შენიშვნები NOTES

* ნახაზი შესრულებულია სანტიმეტრებში.

* ნახაზზე მოცემულია არქიტექტურული ნიშნულები

დამკვეთი
CLIENT

პროექტი
PROJECT

მისამართი
ADDRESS
ქ. თბილისი, ქუჩა შანდორ პეტეფის, N20 -ის მიმდებარედ, ხელოვანთა ქუჩა N2
საკადასტრო კოდი 01.17.10.001.123

თანამდებობა	გვარი	ხელმოწერა
მთ.არქიტექტორი	ს.ავალიანი	
დაამუშავა	ს.ავალიანი	
დაამუშავა	ე.ხაბეიშვილი	
კონსტრუქტორი	თ.მაცაბერიძე	

არქიტექტურული ნაწილი
ARCHITECTURE

ნახაზი DRWG.	თარიღი DATE OF ISSUE	
37.20	მასშტაბი SCALE	1:100
	სტადია STAGE	
	ფორმატი PAPER SIZE	A-2
	ფაილის სახელი FILE NAME	
	ფურცელი PAGES	

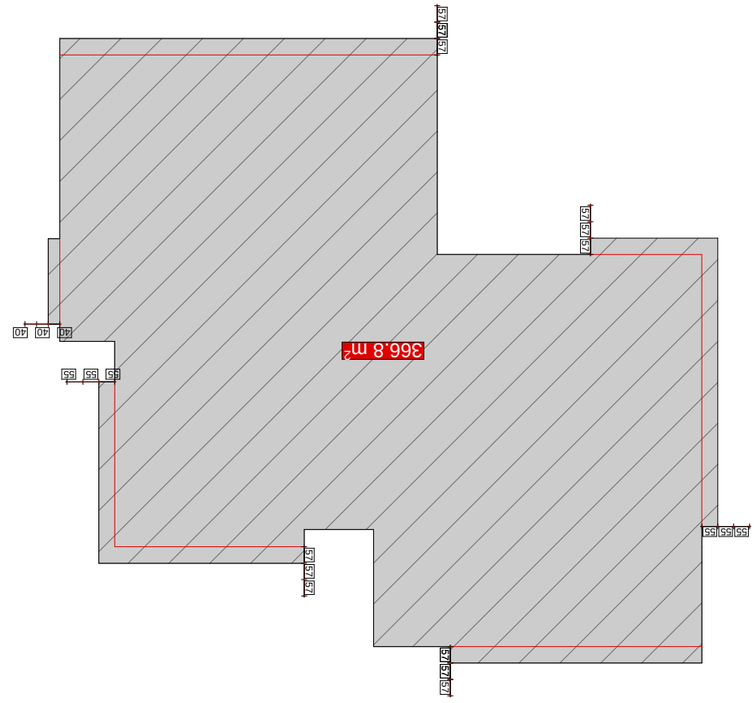


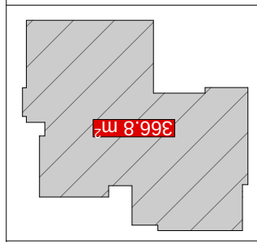






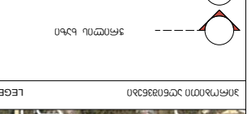











მე-14 სართულის გეგმა

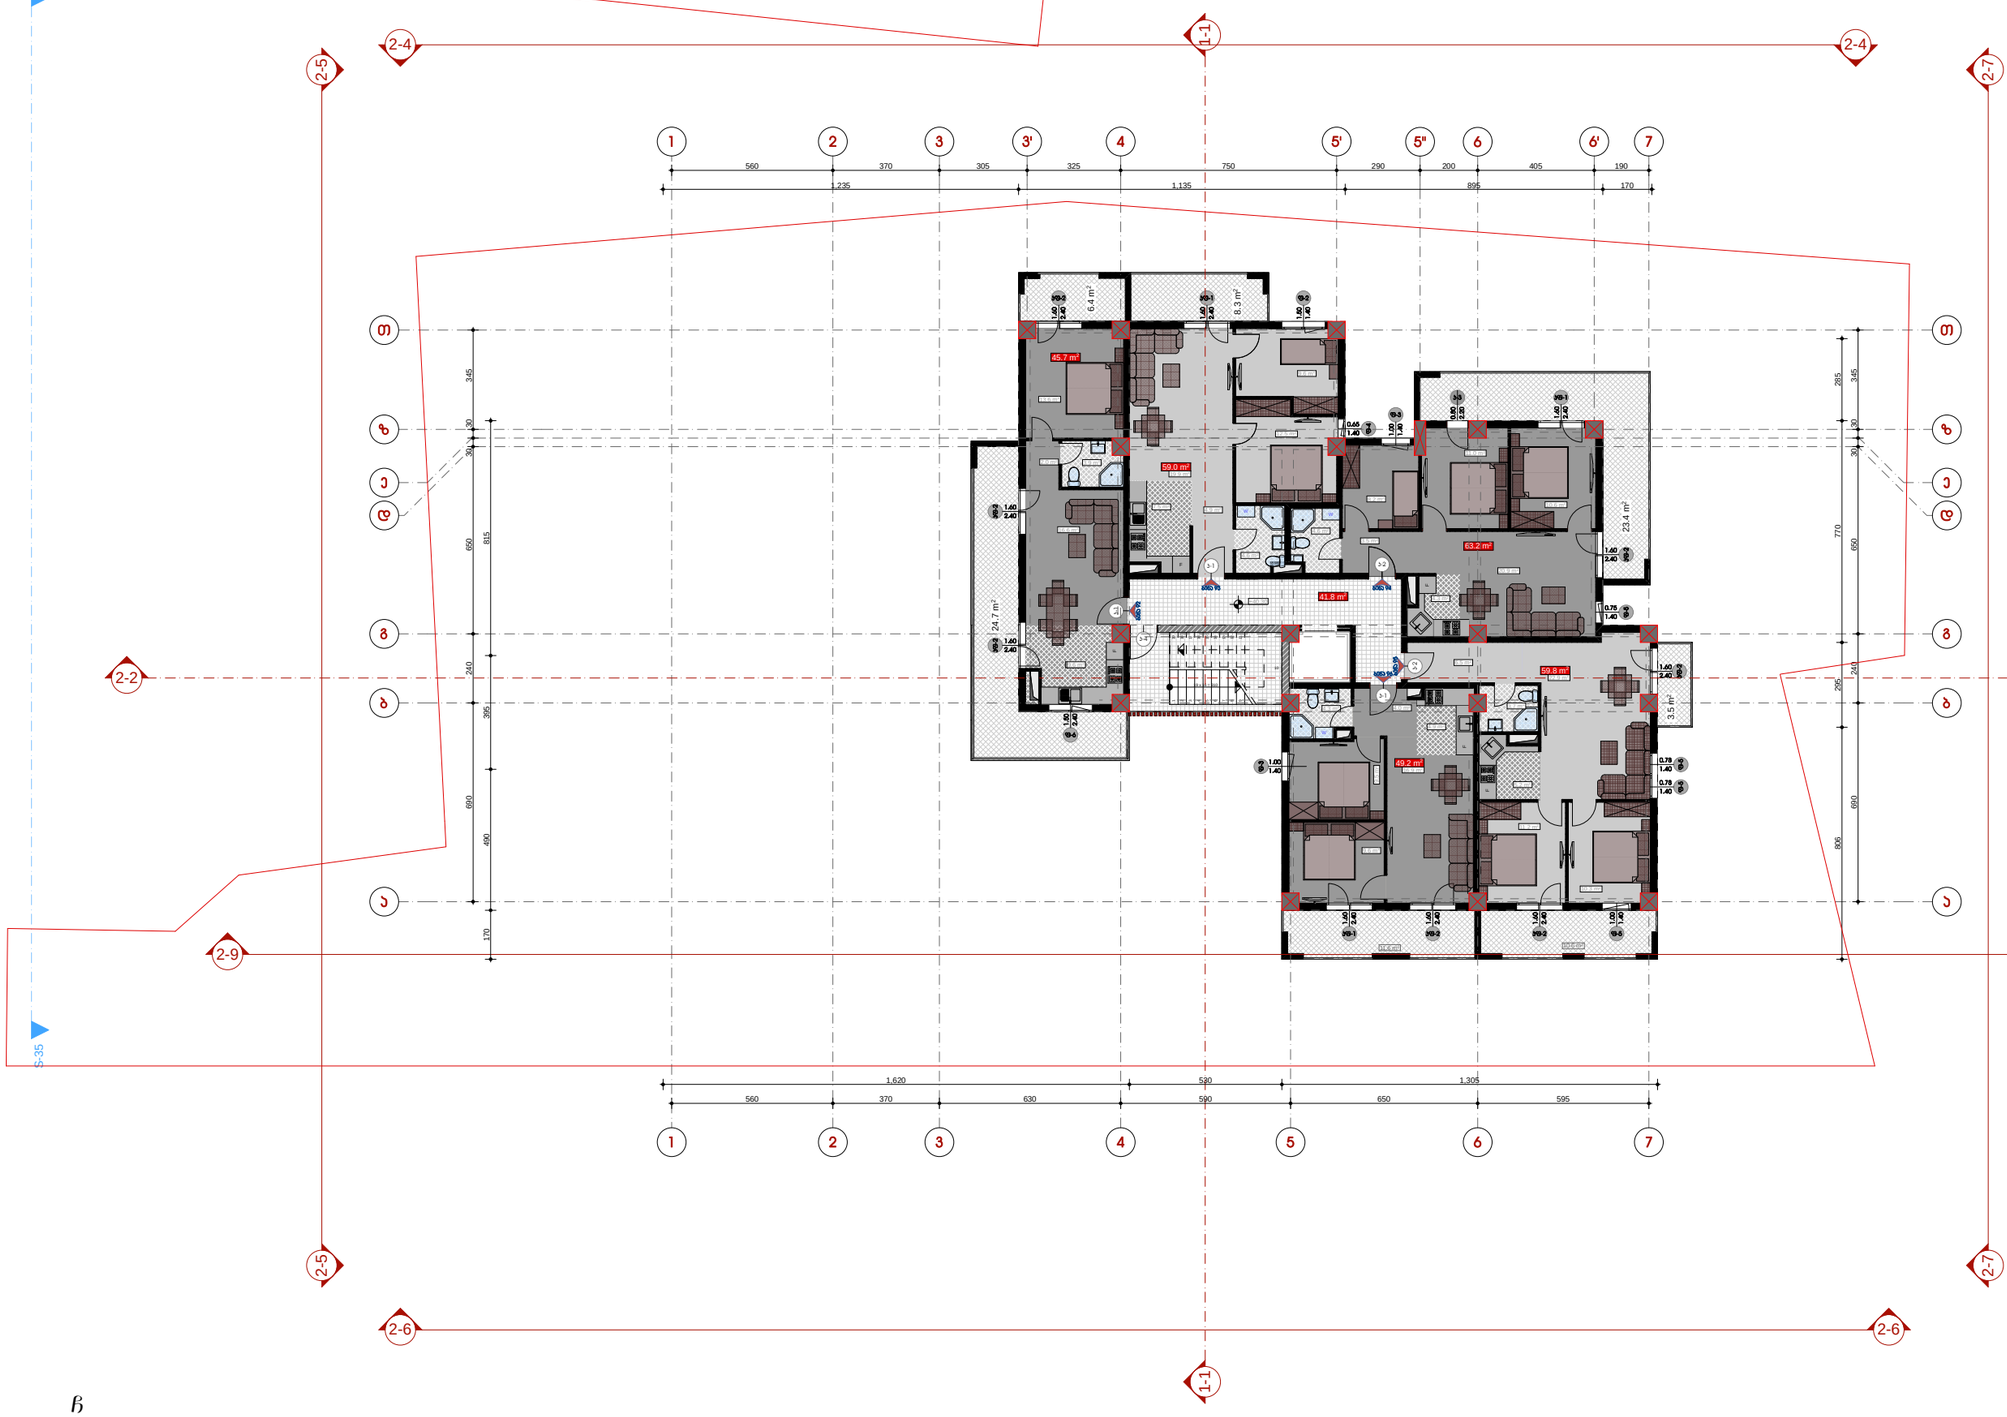



სიტუაციური სქემა — KEY PLAN



პირობითი აღნიშვნები — LEGEND

- ჭრილის ხაზი
- ღერძის ხაზი


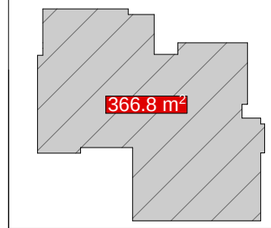

ტექ.ეკონომიკური მაჩვენებლები

საცხოვრებელი ფართი	276.9 მ²
სახელოსნო ფართი	88.5 მ²
კომერციული ფართი	0.00 მ²
საერთო ფართი	0.00 მ²
პარკინგის ფართი	0.00 მ²
დამხმარე ფართი	0.00 მ²
აივნების, აივნის პერიმეტრის ფართი	41.8 მ²

განაშენიანების ინტენსივობის პროფიციენტი K2 — **366.8 მ²**

შენიშვნები — NOTES

* ნახაზზე მოცემულია არქიტექტურული ნიშნულები

დამკვეთი
CLIENT

პროექტი
PROJECT

მისამართი
ADDRESS
საკადასტრო კოდი 01.17.10.001.123

თანამდებობა	გვარი	ხელმოწერა
მთ.არქიტექტორი	ს.ჯანელიანი	
დაამტკიცა	ს.ჯანელიანი	
დაამტკიცა	ე.ხაბეიშვილი	
კონსტრუქტორი	თ.მესხიშვილი	

არქიტექტურული ნაწილი
ARCHITECTURE

ნახაზის DRWG.	
თარიღი DATE OF ISSUE	
მასშტაბი SCALE	1:100
სტადია STAGE	
ფორმატი PAPER SIZE	A-2
ფაილის სახელი FILE NAME	
ფურცელი PAGES	

40.30

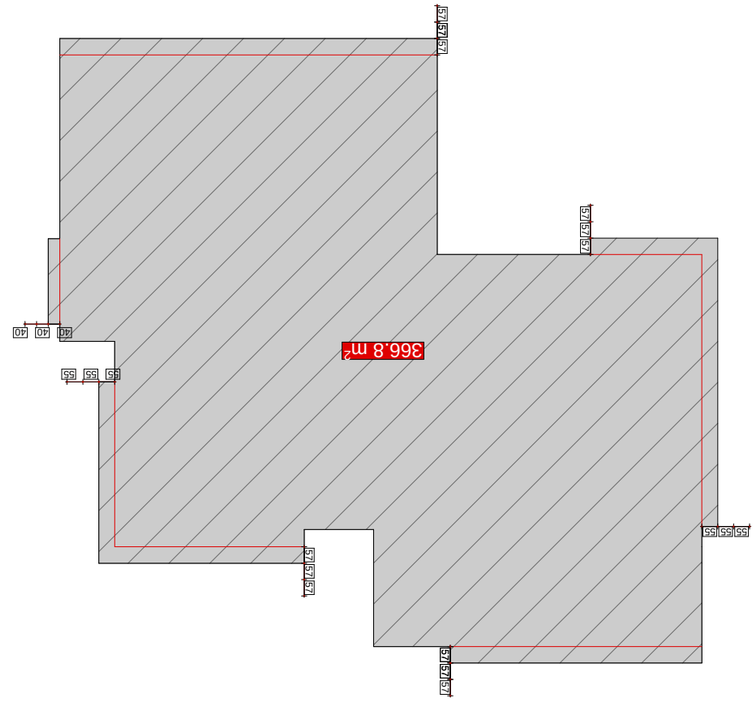





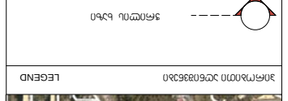







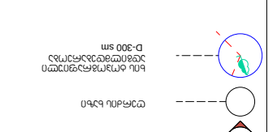









მე-15 სართულის გეგმა

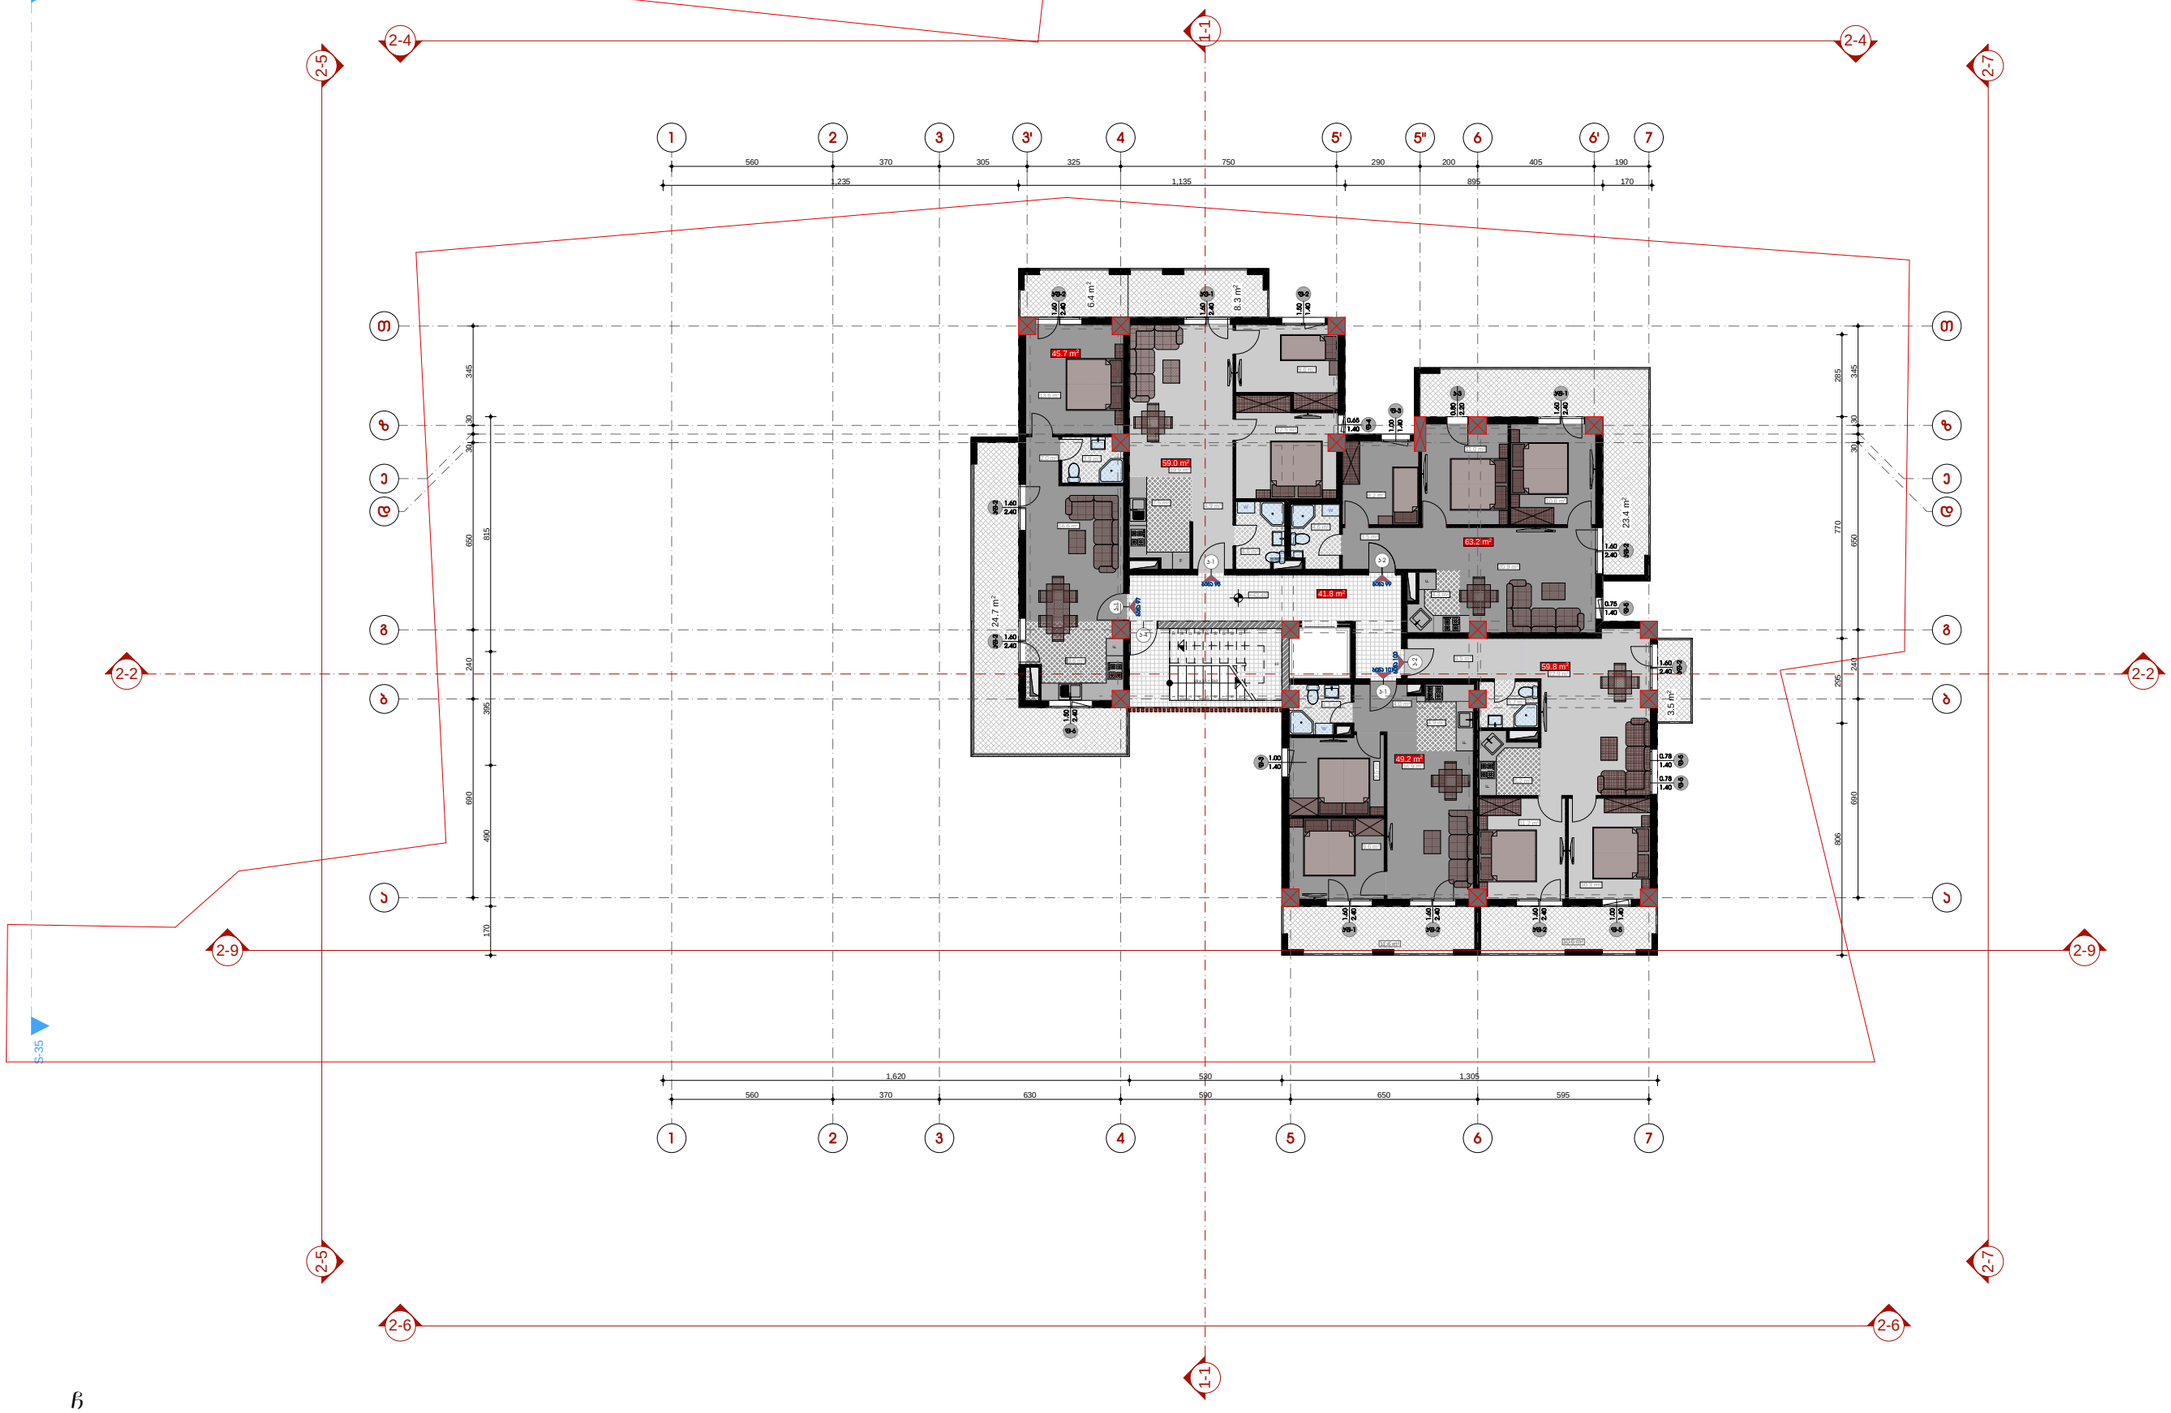



სიტუაციური სქემა KEY PLAN



პირობითი აღნიშვნები LEGEND

- ჭრილის ხაზი
- ღერძის ხაზი
- ხის კორონარაფიული პროექციის რადიუსი D-300 sm

ჯ2 პროფიციენტის საანგარიშო პოლიგონალური ხაზი(პროექი)

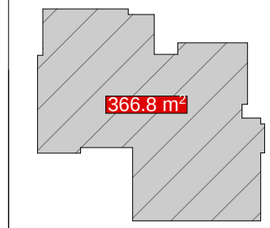

ბქძ.პაორომაციური მაჩვენებლები

სამხოვრებელი ფართი	276.9 მ²
სახაფხულო ფართი	88.5 მ²
პროგრიციული ფართი	0.00 მ²
საერთაშ ფართი	0.00 მ²
პარკინგის ფართი	0.00 მ²
ტამხმარე ფართი	0.00 მ²
სადარბაზოს, და პიბის პრიალის ფართი	41.8 მ²

განაშენიანების ინტენსივობის პროფიციენტი K2 — 366.8 მ²

შენიშვნები NOTES

* ნახაზი მასრულებელია სანიმშენებლებო.
* ნახაზზე მოცემელია არქიტექტურული ნიშნულები

დამკვეთი CLIENT

პროექტი PROJECT

მისამართი ADDRESS ქ. თბილისი, კახა ბაქრაძის ქუჩის, N20 -ის მიმდებარედ, ხალოვანის კახ N2 საკადასტრო კოდი 01.17.10.001.123

თანამდებობა	გვარი	ხელმოწერა
მთ.არქიტექტორი	ს.ჯანელიანი	
დაამუშავა	ს.ჯანელიანი	
დაამუშავა	ე.ხაბეიშვილი	
კონსტრუქტორი	თ.მასაბერიძე	

არქიტექტურული ნაწილი ARCHITECTURE

ნახაზის DRWG.	
თარიღი DATE OF ISSUE	
მასშტაბი SCALE	1:100
სტადია STAGE	
ფორმატი PAPER SIZE	A-2
ფაილის სახელი FILE NAME	
ფურცელი PAGES	

43.40

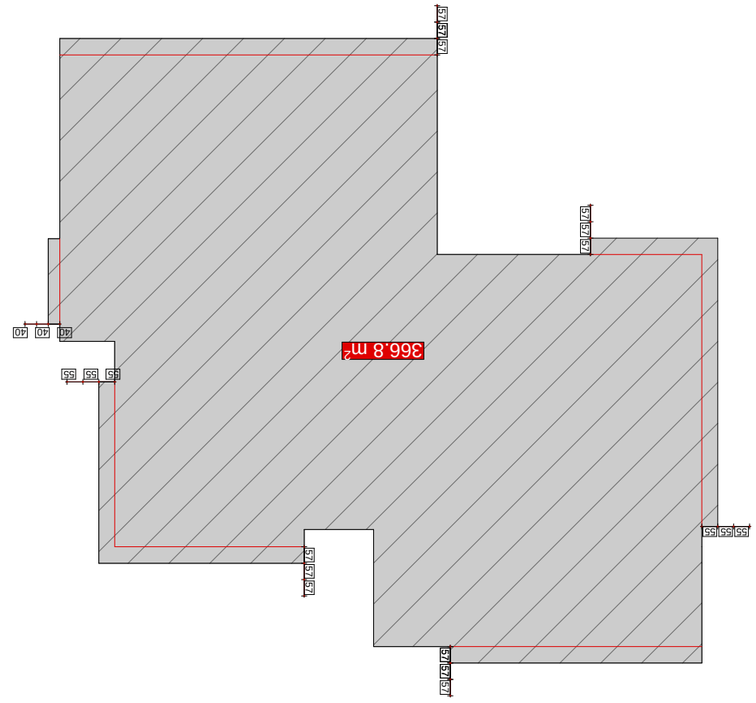


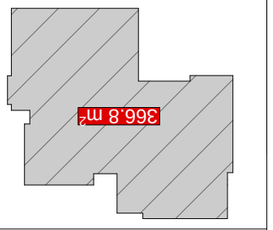

















მე-16 სართულის გეგმა

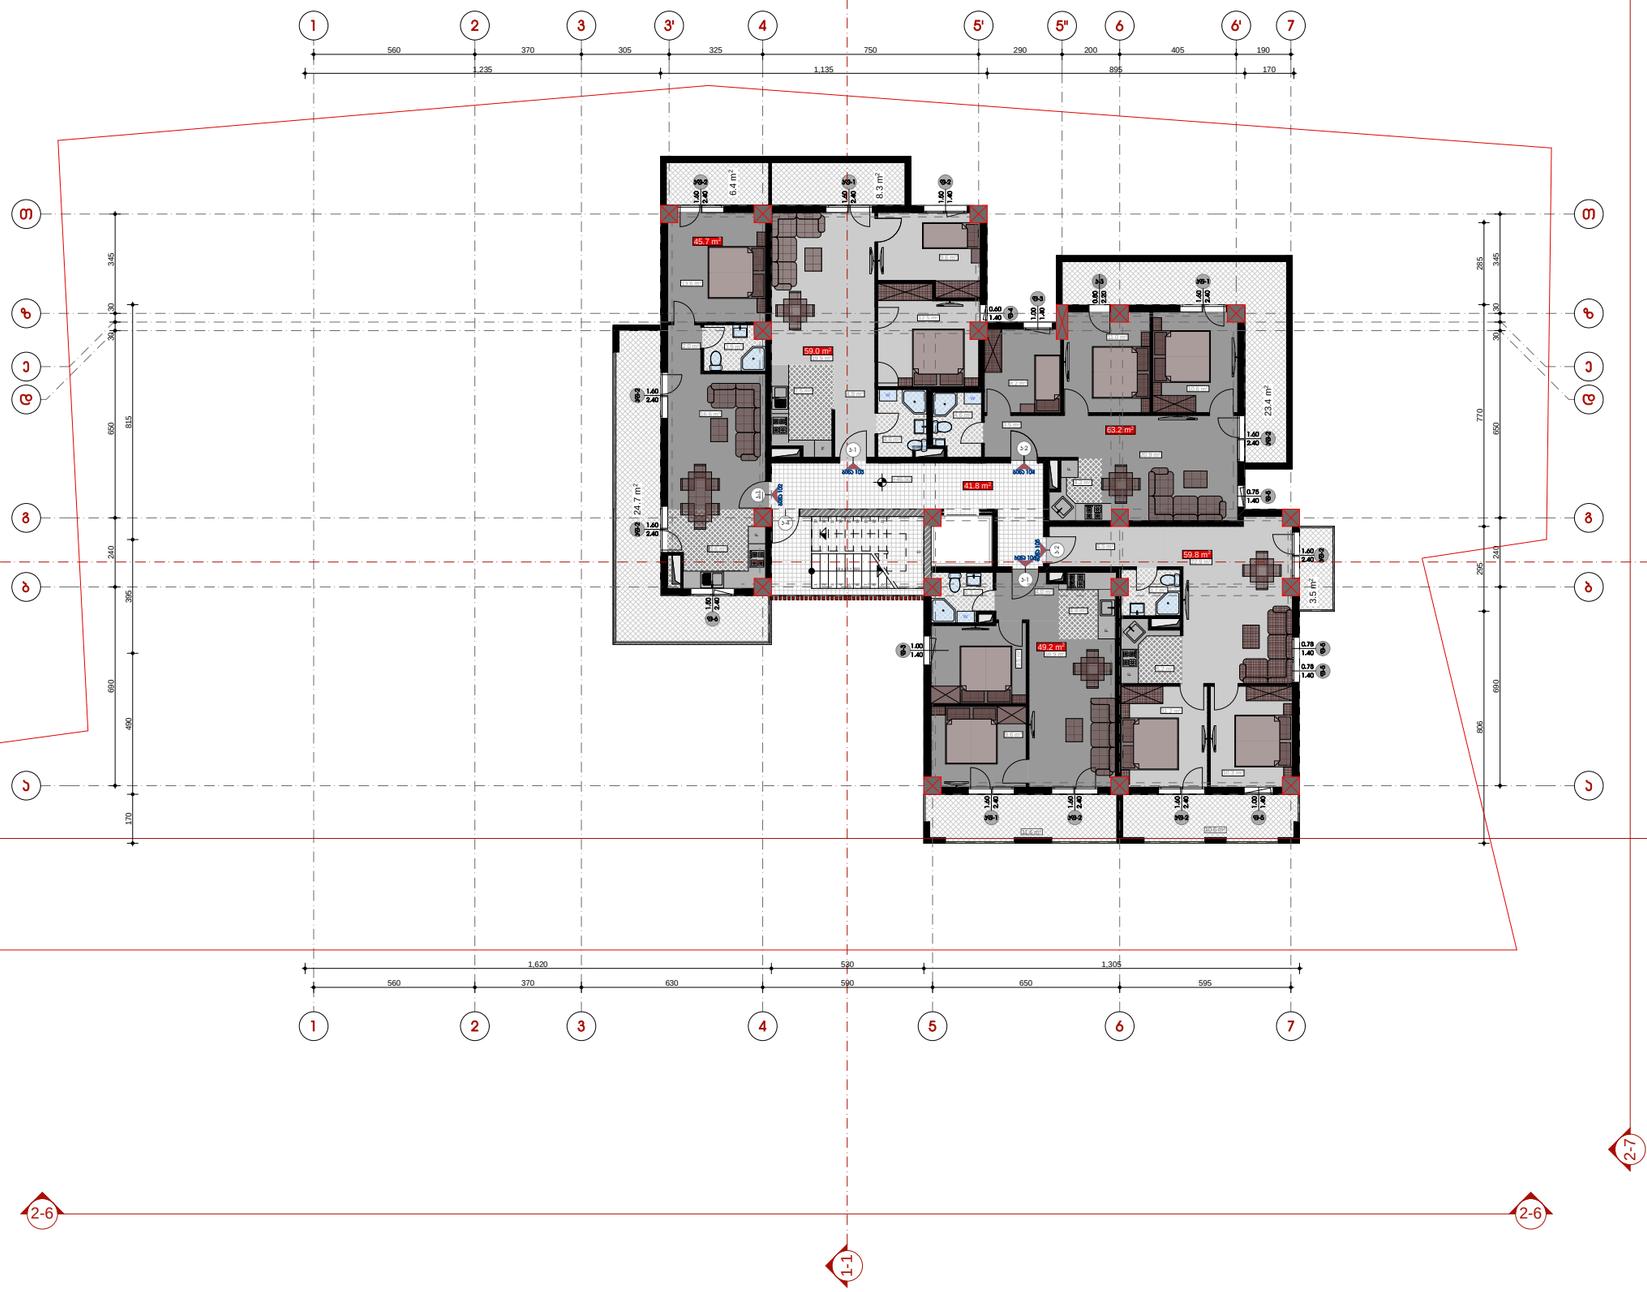



სიტუაციური სქემა KEY PLAN



პირობითი აღნიშვნები LEGEND

ჭრილის ხაზი

ღერძის ხაზი


ჯ2 პროფიციენტის საანგარიშო პოლიგონალური ხაზი(პროექტი)

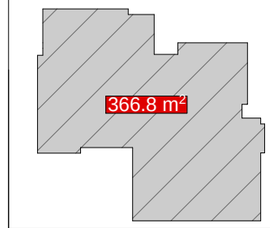

ტექ.ეკონომიკური მაჩვენებლები

საცხოვრებელი ფართი	276.9 მ²
სახელოსნო ფართი	88.5 მ²
პროფესიული ფართი	0.00 მ²
საოფისე ფართი	0.00 მ²
პარკინგის ფართი	0.00 მ²
ტექნიკური ფართი	0.00 მ²

განაშენიანების ინტენსივობის პროფიციენტი K2 — 366.8 მ²

შენიშვნები NOTES

* ნახაზი მხედველობაშია სანიმბერებში.

* ნახაზზე მოცემულია არქიტექტურული ნიშნულები

დამკვეთი CLIENT

პროექტი PROJECT


თანამდებობა	გვარი	ხელმოწერა
მთ.არქიტექტორი	ს.ჯანელიანი	
დაამტკიცა	ს.ჯანელიანი	
დაამტკიცა	ე.ხაბეიშვილი	
კონსტრუქტორი	თ.მესხიშვილი	

არქიტექტურული ნაწილი ARCHITECTURE

ნახაზის DRWG.	
თარიღი DATE OF ISSUE	
მასშტაბი SCALE	1:100
სტადია STAGE	
ფორმატი PAPER SIZE	A-2
ფაილის სახელი FILE NAME	
ფურცელი PAGES	

+46.50

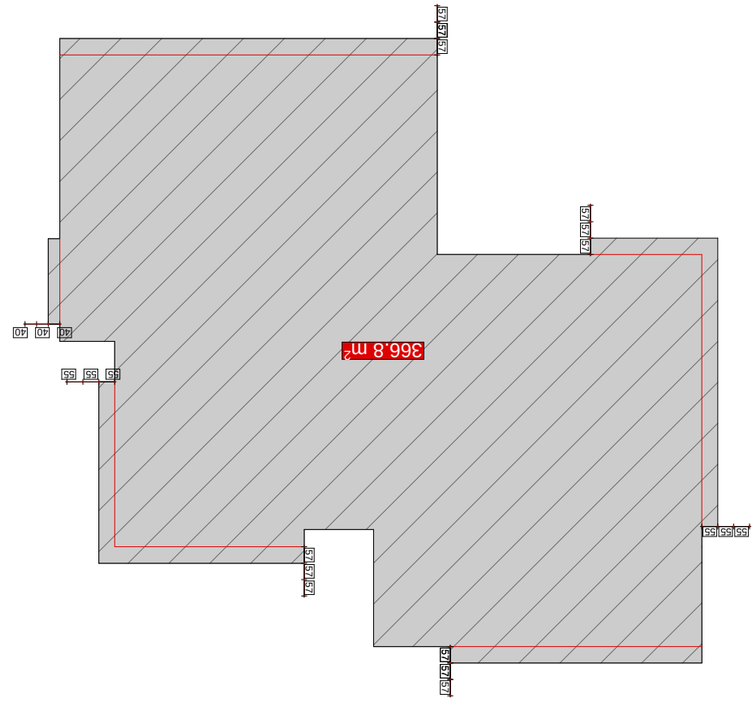







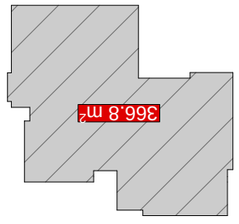

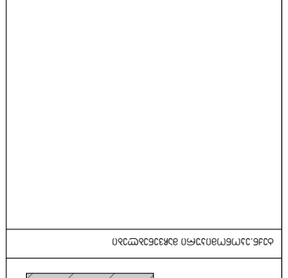












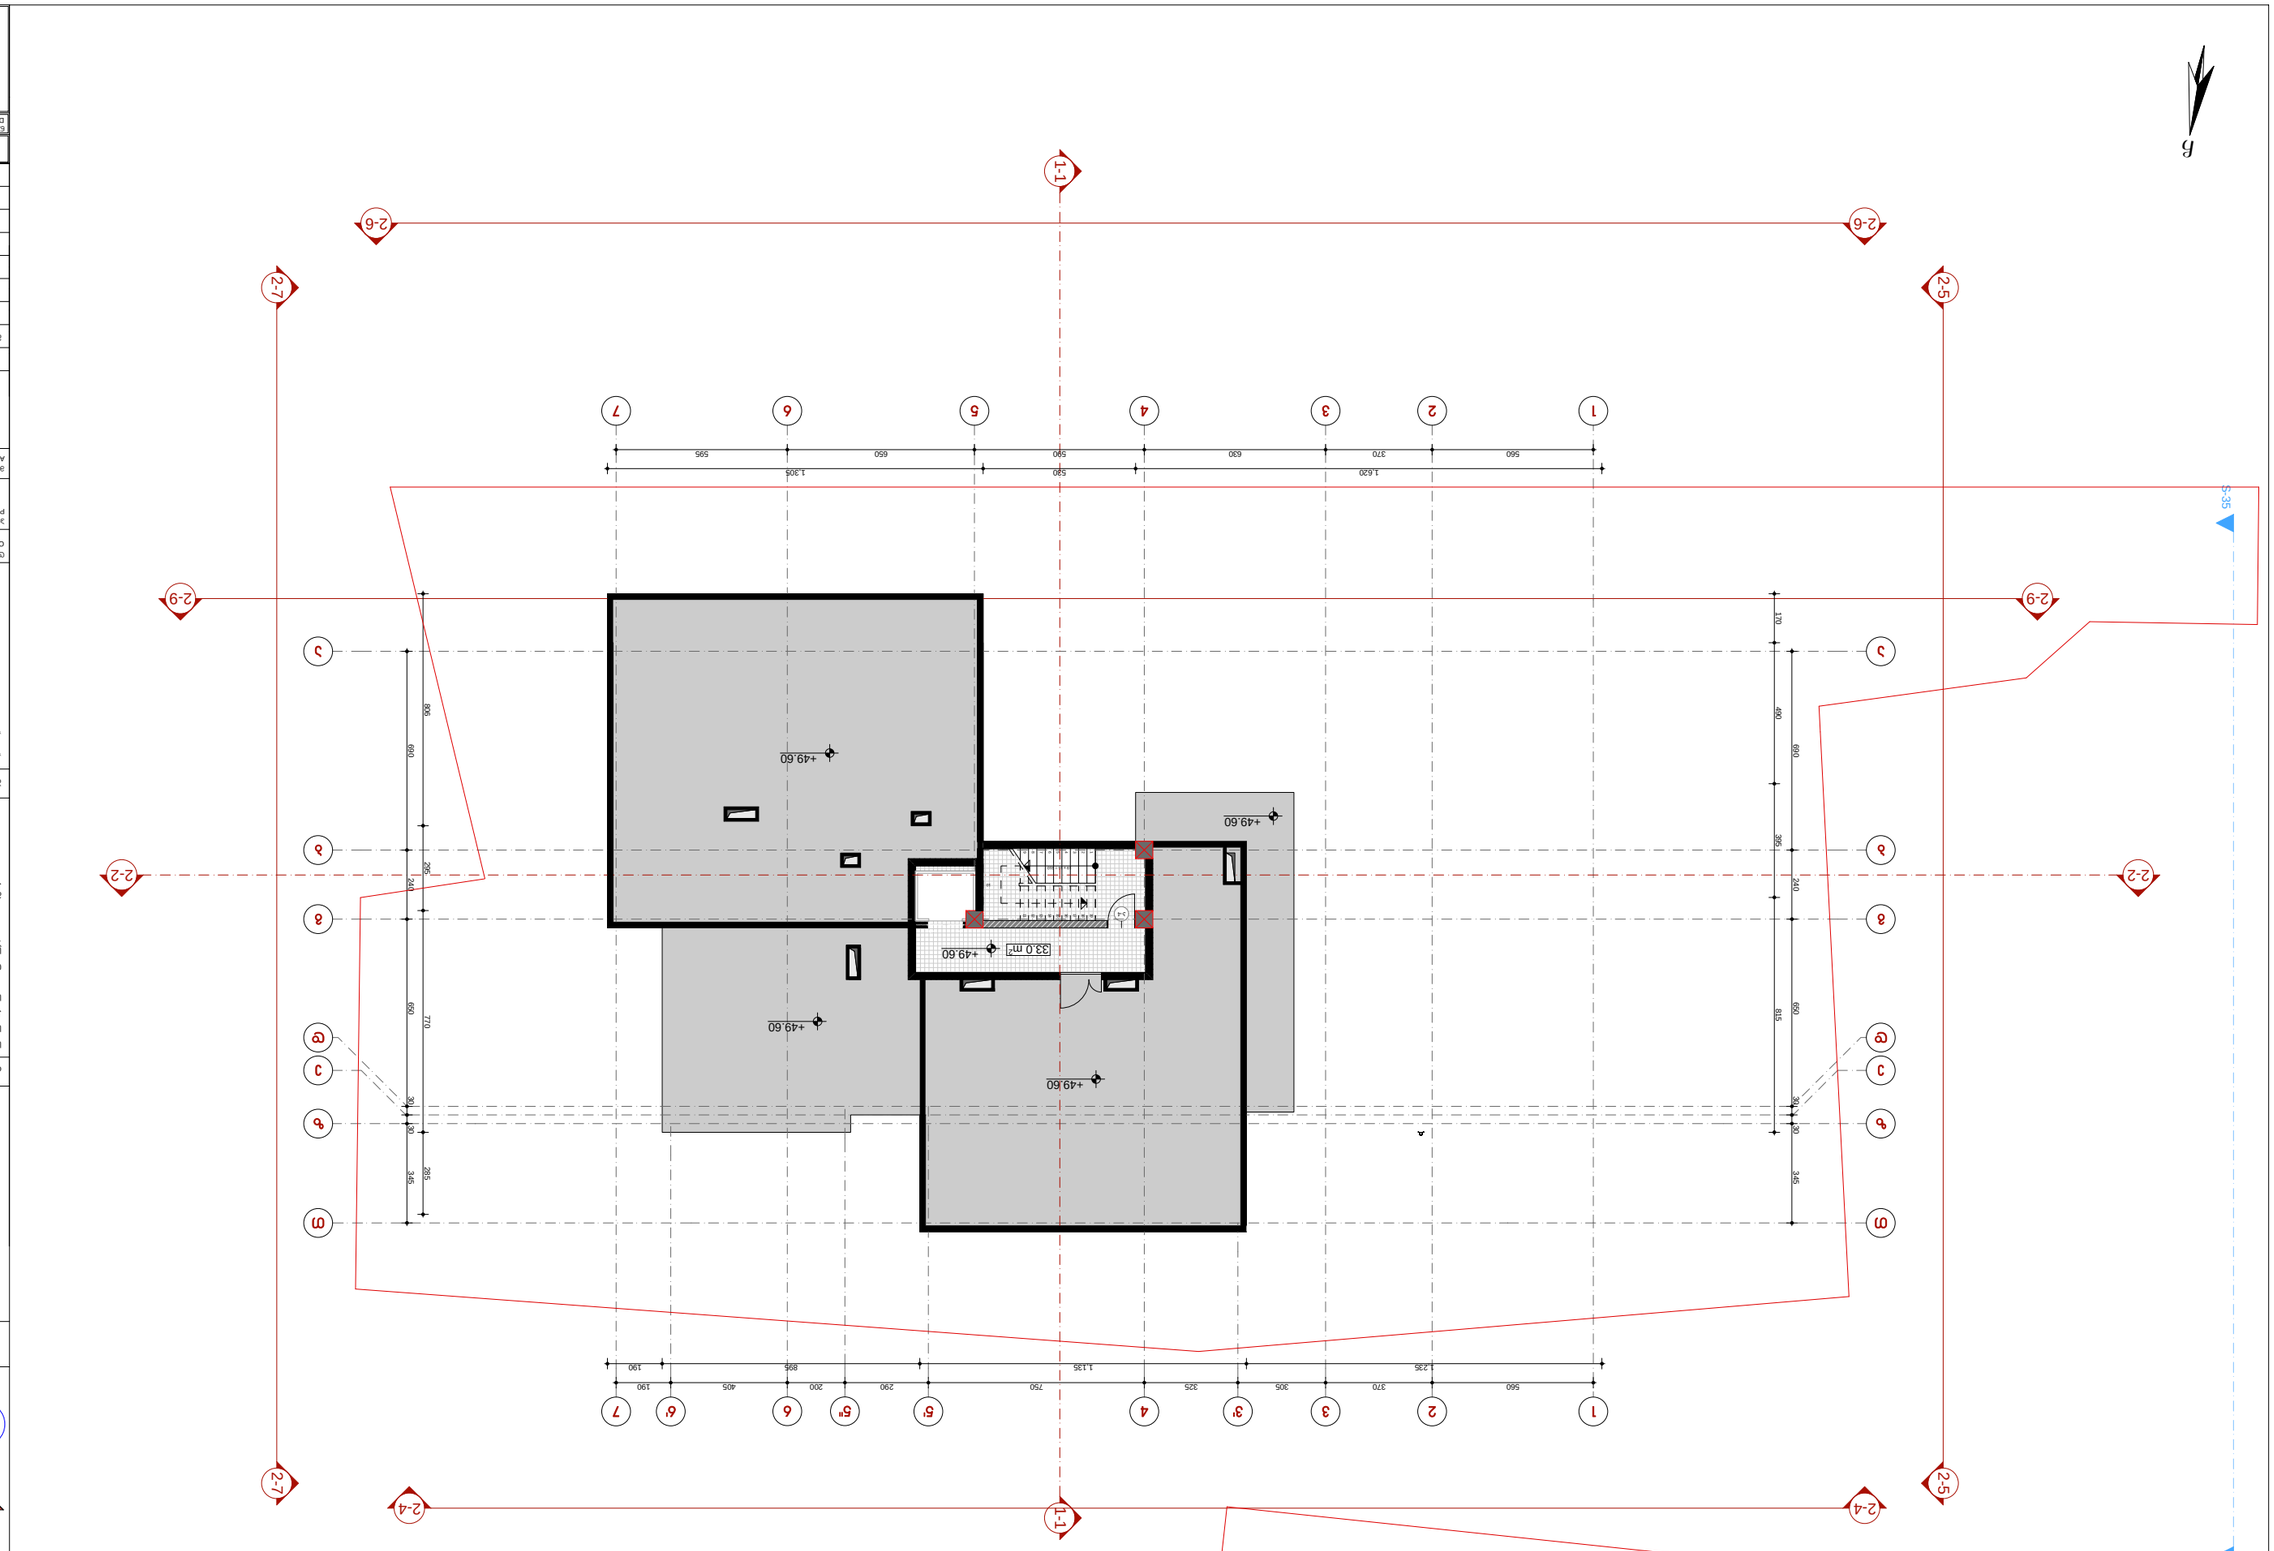

















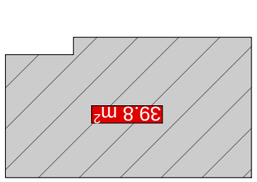


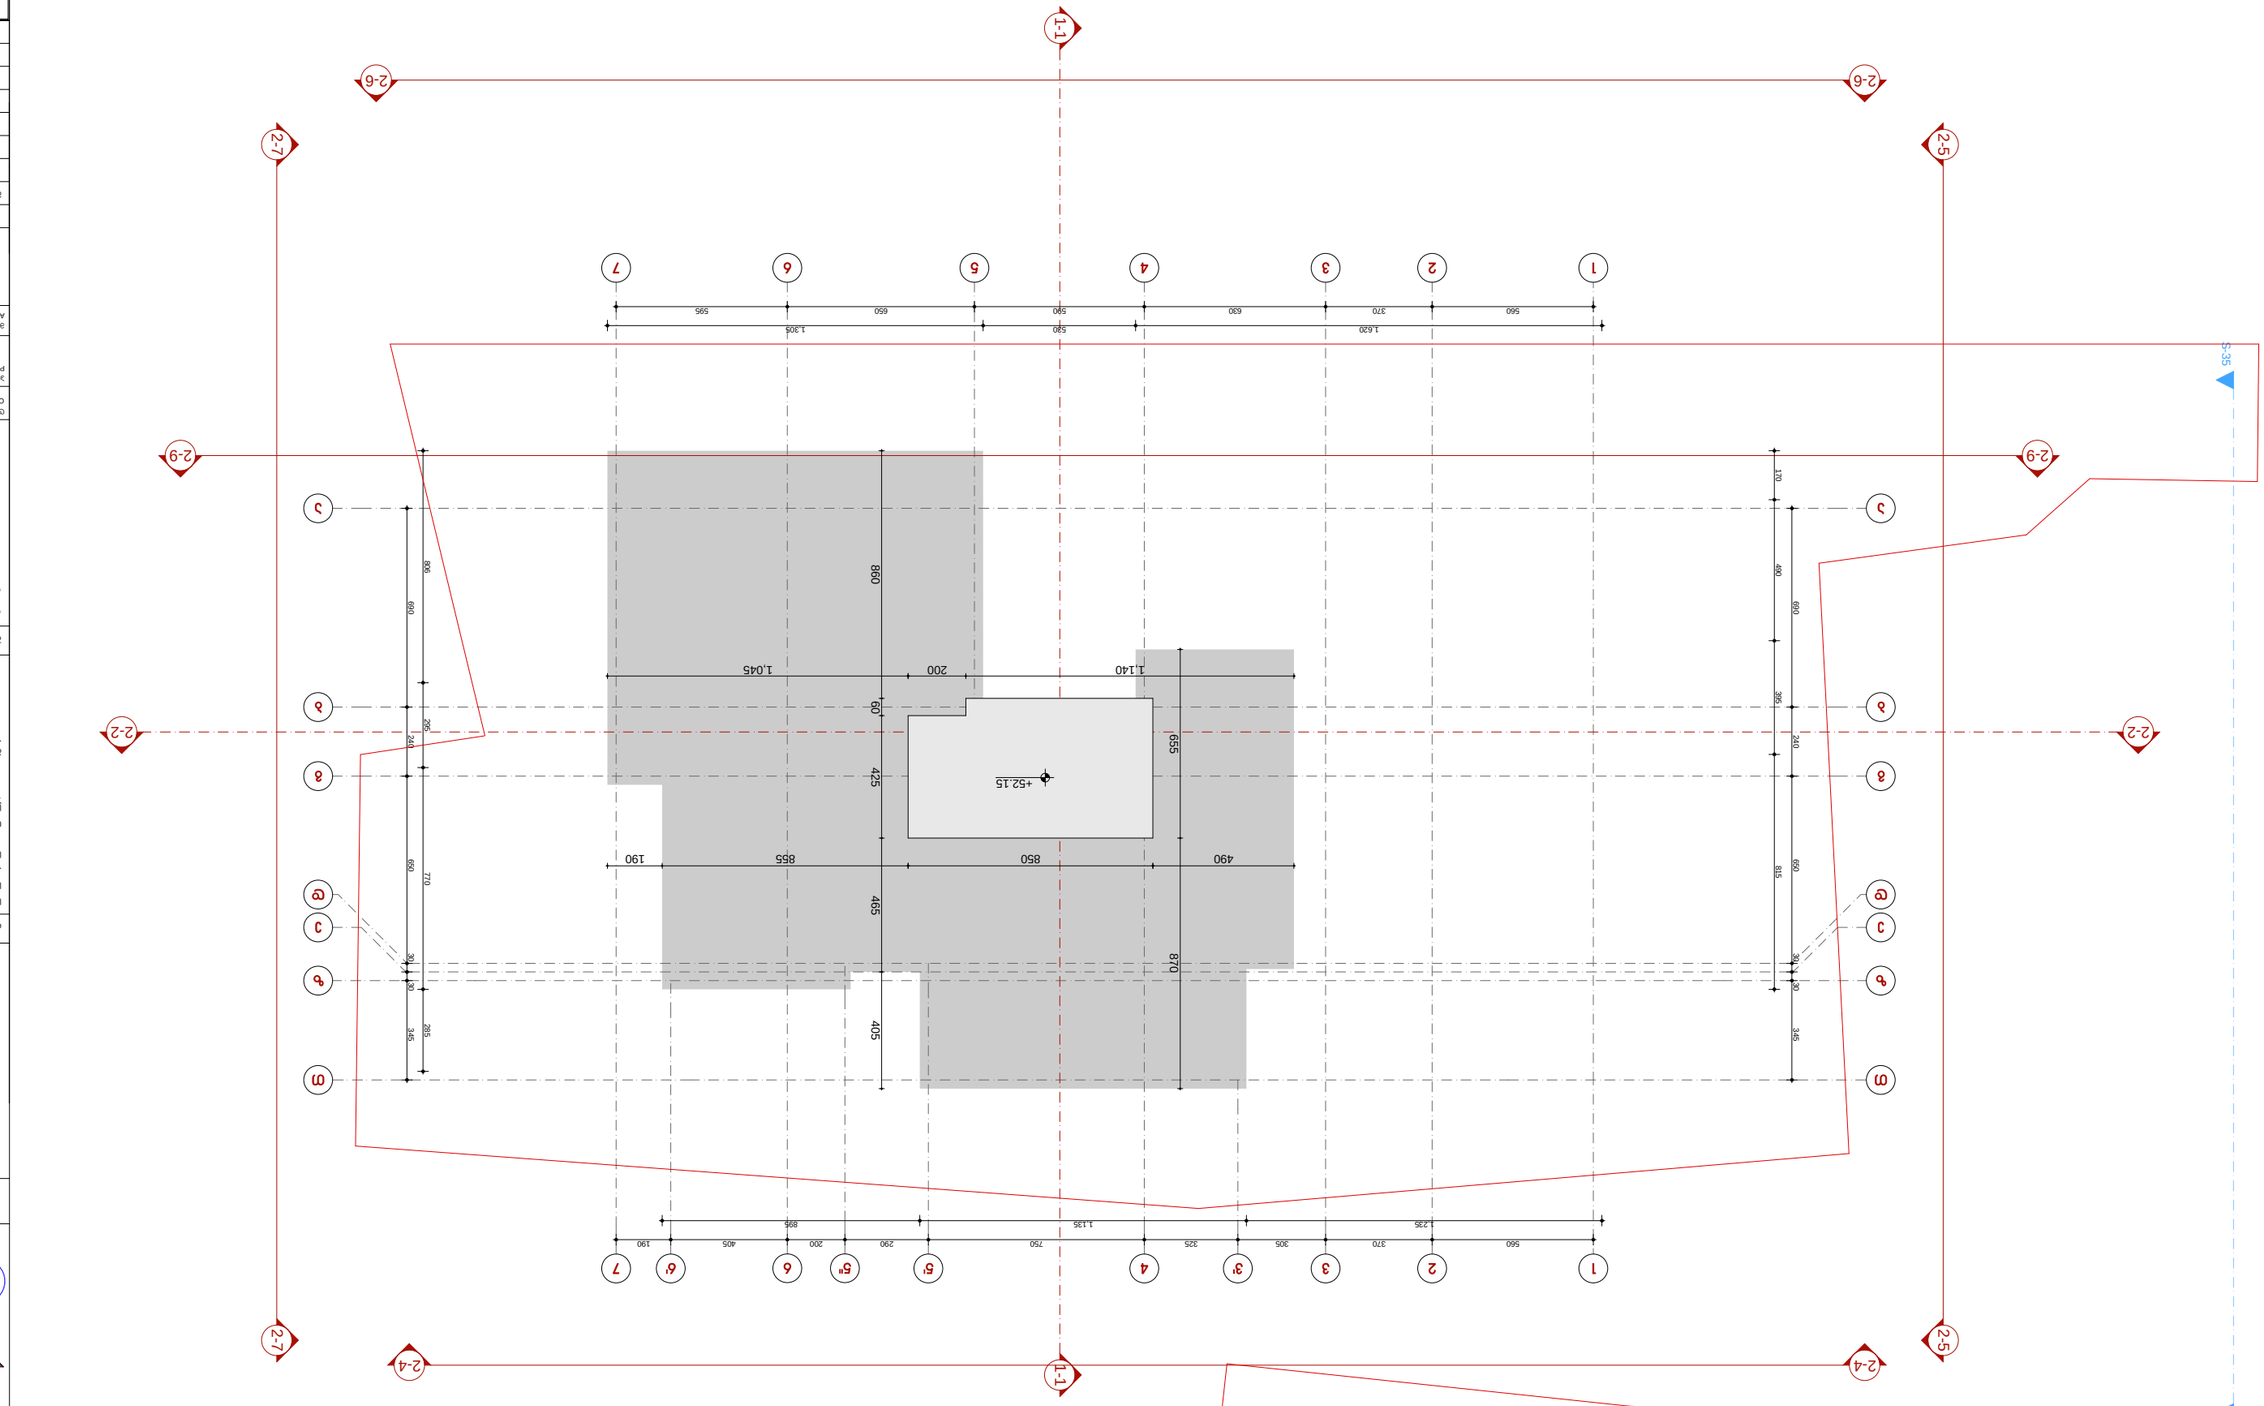














სახურავის გეგმა

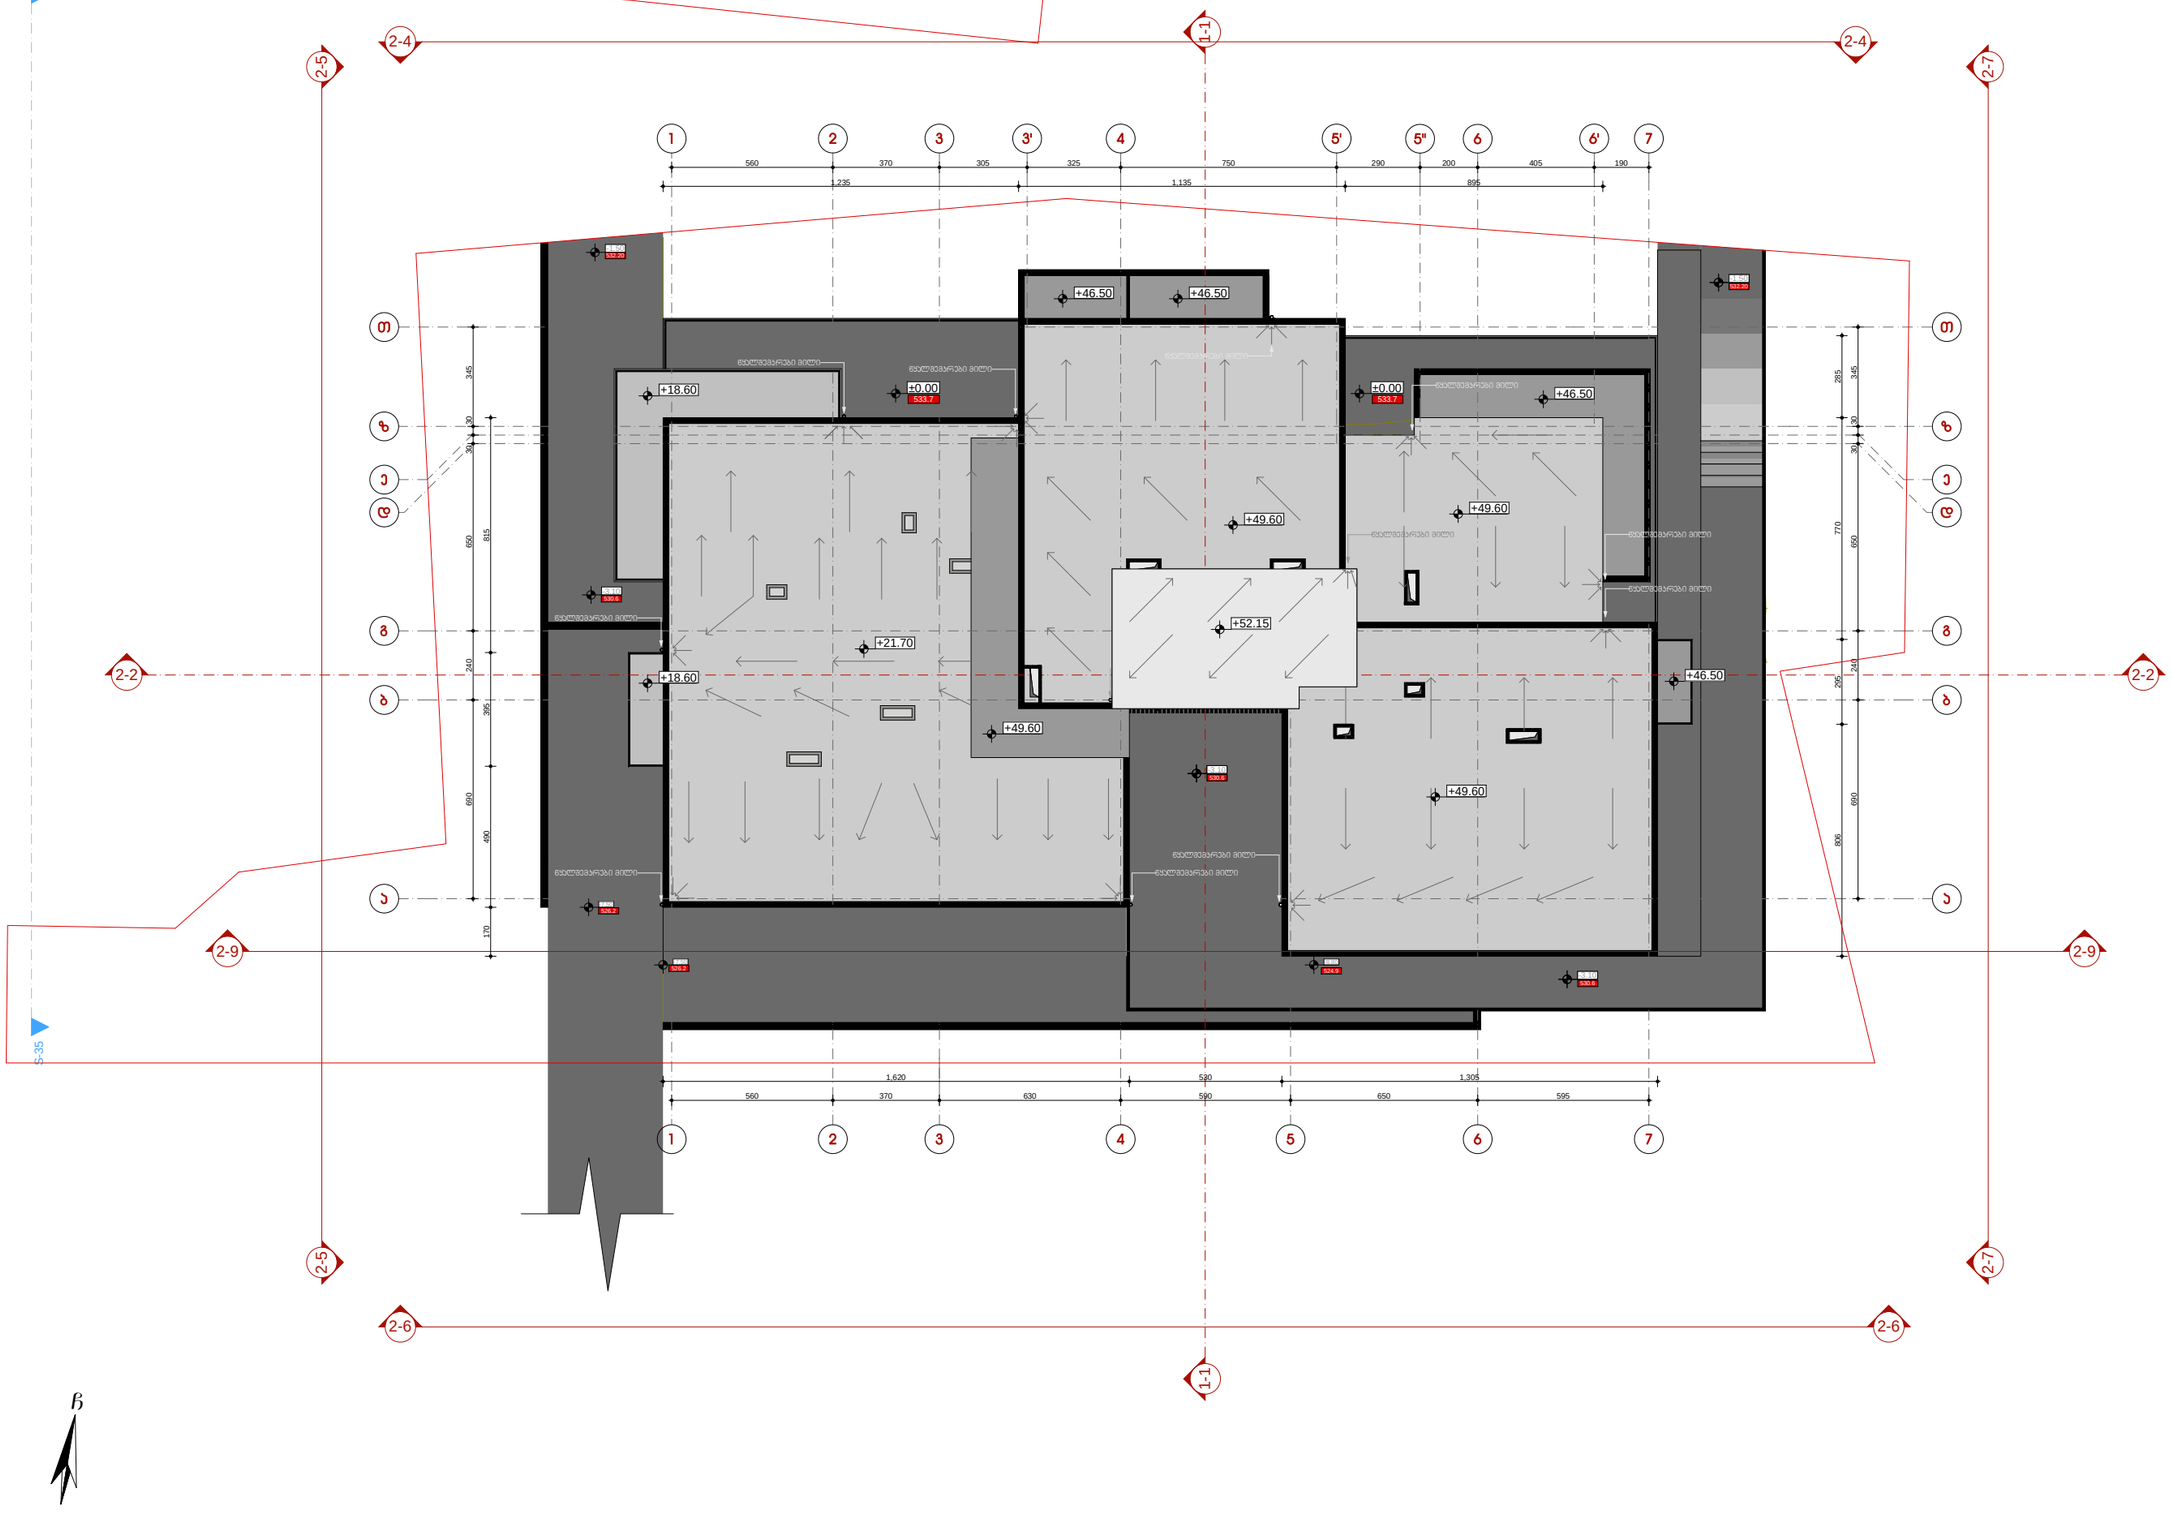

KEY PLAN



LEGEND

ჭრილის ხაზი

ღერძის ხაზი



ტექ.ეკონომიკური მაჩვენებლები



შენიშვნები NOTES

* ნახაზი მერულებელია სანიმებრებში.
* ნახაზზე მოცემული არქიტექტურული ნიშნები

დამკვეთი CLIENT

პროექტი PROJECT



არქიტექტურული ნაწილი ARCHITECTURE

ნახაზი DRWG.	თარიღი DATE OF ISSUE	
	მასშტაბი SCALE	1:100
	სტადია STAGE	
	ფორმატი PAPER SIZE	A-2
	ფაილის სახელი FILE NAME	
	ფურცელი PAGES	

+55,60

განაშენიანების საანგარიშო ფართი გარე კონტურზე

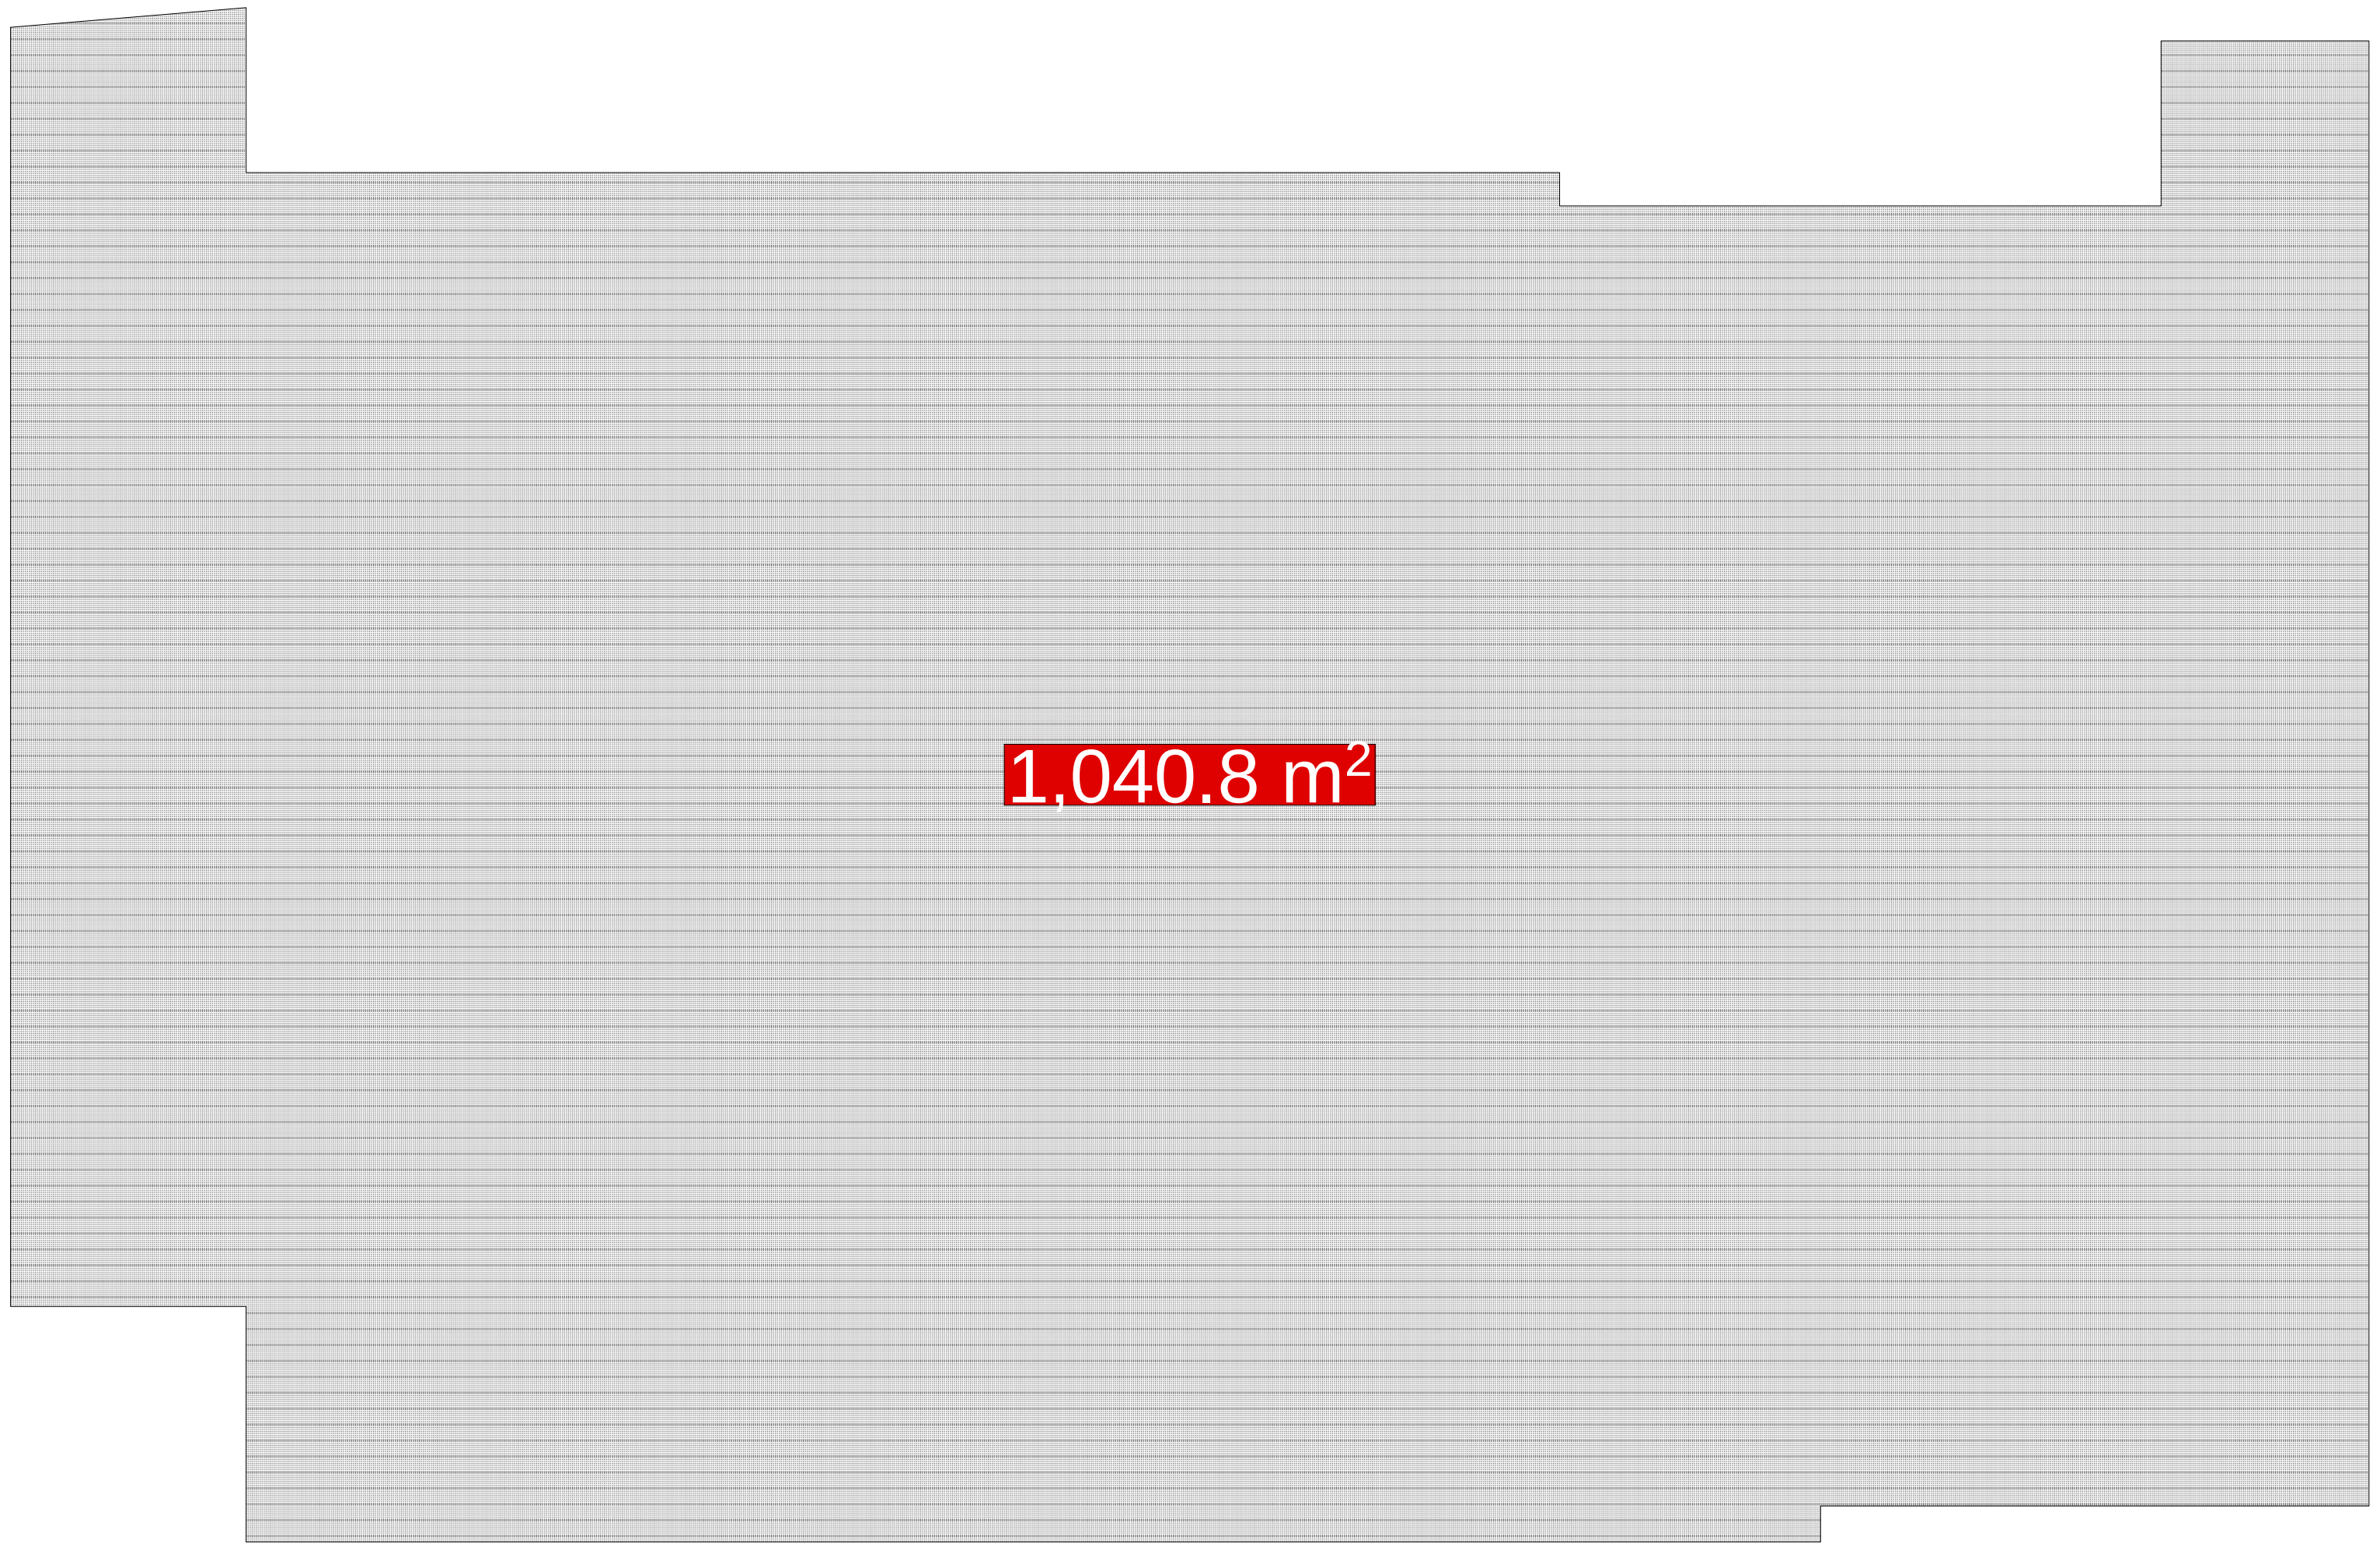

სიტუაციური სქემა KEY PLAN



პირობითი აღნიშვნები LEGEND

ჭრილის ხაზი

ღერძის ხაზი

ხის ტოპოგრაფიული ადგილმდებარეობა D-300 sm

განაშენიანების საანგარიშო ფართი შენობის გარე კონტურზე(კროკი)

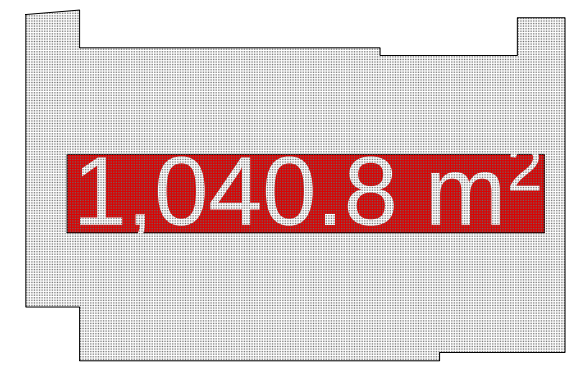

ტექნ.ეკონომიკური მაჩვენებლები

განაშენიანების კროკი
1.040.8 მ²

შენიშვნები NOTES

* ნახაზი შესრულებულია სანტიმეტრებში.
* ნახაზზე მოცემულია არქიტექტურული ნიშნულები

დამკვეთი
CLIENT

პროექტი
PROJECT

მისამართი ADDRESS: ქ. თბილისი, ქუჩა შანდორ პეტეფის, N20 -ის მიმდებარედ, ხელოვანთა ქუჩა N2
საკადასტრო კოდი 01.17.10.001.123

თანამდებობა	გვარი	ხელმოწერა
მთ.არქიტექტორი	ს.ავალიანი	
დამუშავა	ს.ავალიანი	
დამუშავა	ე.ხაბეიშვილი	
კონსტრუქტორი	თ.მაცაბერიძე	

არქიტექტურული ნაწილი
ARCHITECTURE

ნახაზი DRWG.	თარიღი DATE OF ISSUE	
± 0.00	მასშტაბი SCALE	1:100
	სტადია STAGE	
	ფორმატი PAPER SIZE	A-2
	ფაილის სახელი FILE NAME	
	ფურცელი PAGES	

კ1 კოეფიციენტის პოლიგონარული ხაზი (კროკი)

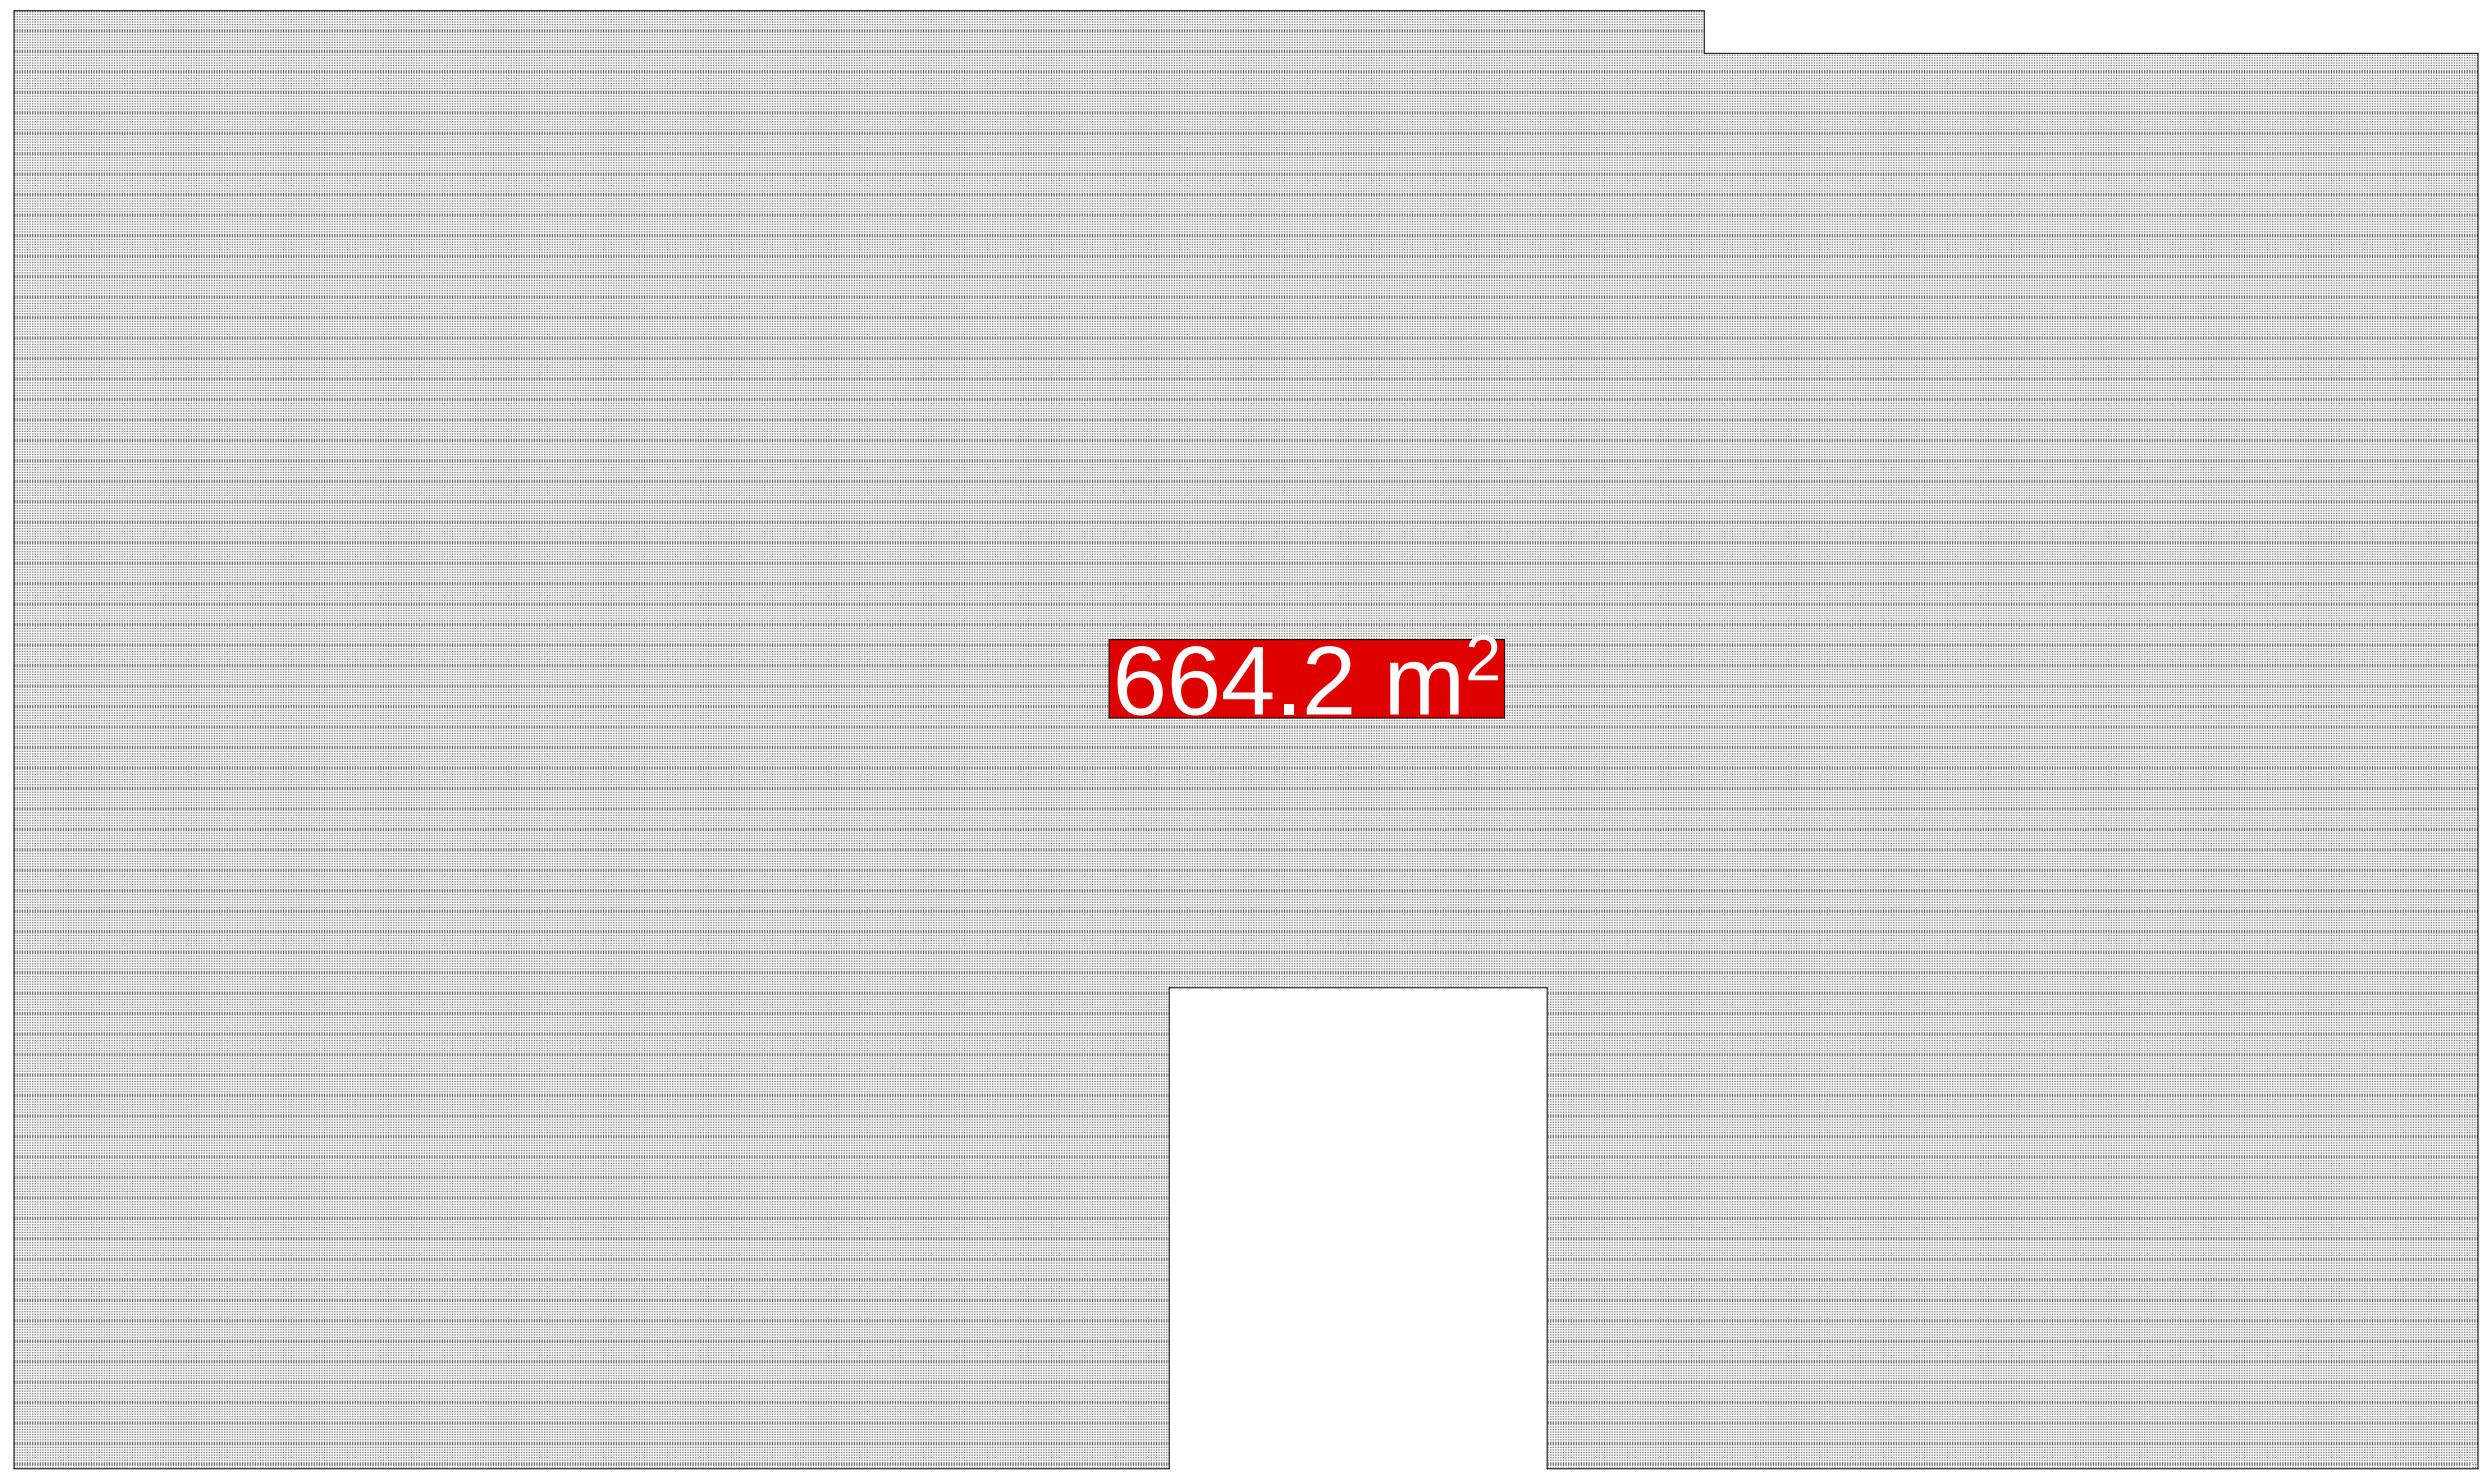

სიტუაციური სქემა	KEY PLAN



პირობითი აღნიშვნები	LEGEND

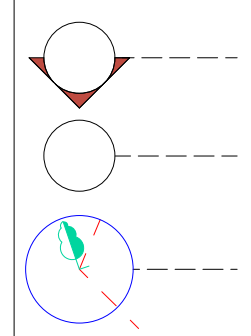

კ1 კოეფიციენტის საანგარიშო პოლიგონალური ხაზი(კროკი)

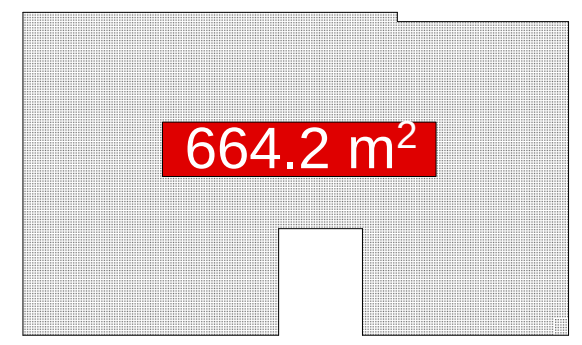

ტექნ.ეკონომიკური მაჩვენებლები

$კ1 = 664.2\ მ^2$

შენიშვნები	NOTES

* ნახაზი შესრულებულია სანტიმეტრებში.
* ნახაზზე მოცემულია არქიტექტურული ნიშნულები

დამკვეთი CLIENT	
პროექტი PROJECT	
მისამართი ADDRESS	ქ. თბილისი, ქუჩა შანდორ პეტეფის, N20 -ის მიმდებარედ, ხელოვანთა ქუჩა N2 საკადასტრო კოდი 01.17.10.001.123

თანამდებობა	გვარი	ხელმოწერა
მთ.არქიტექტორი	ს.ავალიანი	
დამუშავა	ს.ავალიანი	
დამუშავა	ე.ხაბეიშვილი	
კონსტრუქტორი	თ.მაცაბერიძე	

არქიტექტურული ნაწილი
ARCHITECTURE

ნახაზი DRWG.	თარიღი DATE OF ISSUE	
± 0.00	მასშტაბი SCALE	1:100
	სტადია STAGE	
	ფორმატი PAPER SIZE	A-2
	ფაილის სახელი FILE NAME	
	ფურცელი PAGES	

კ3 კოეფიციენტის პოლიგონარული ხაზი (კროკი)

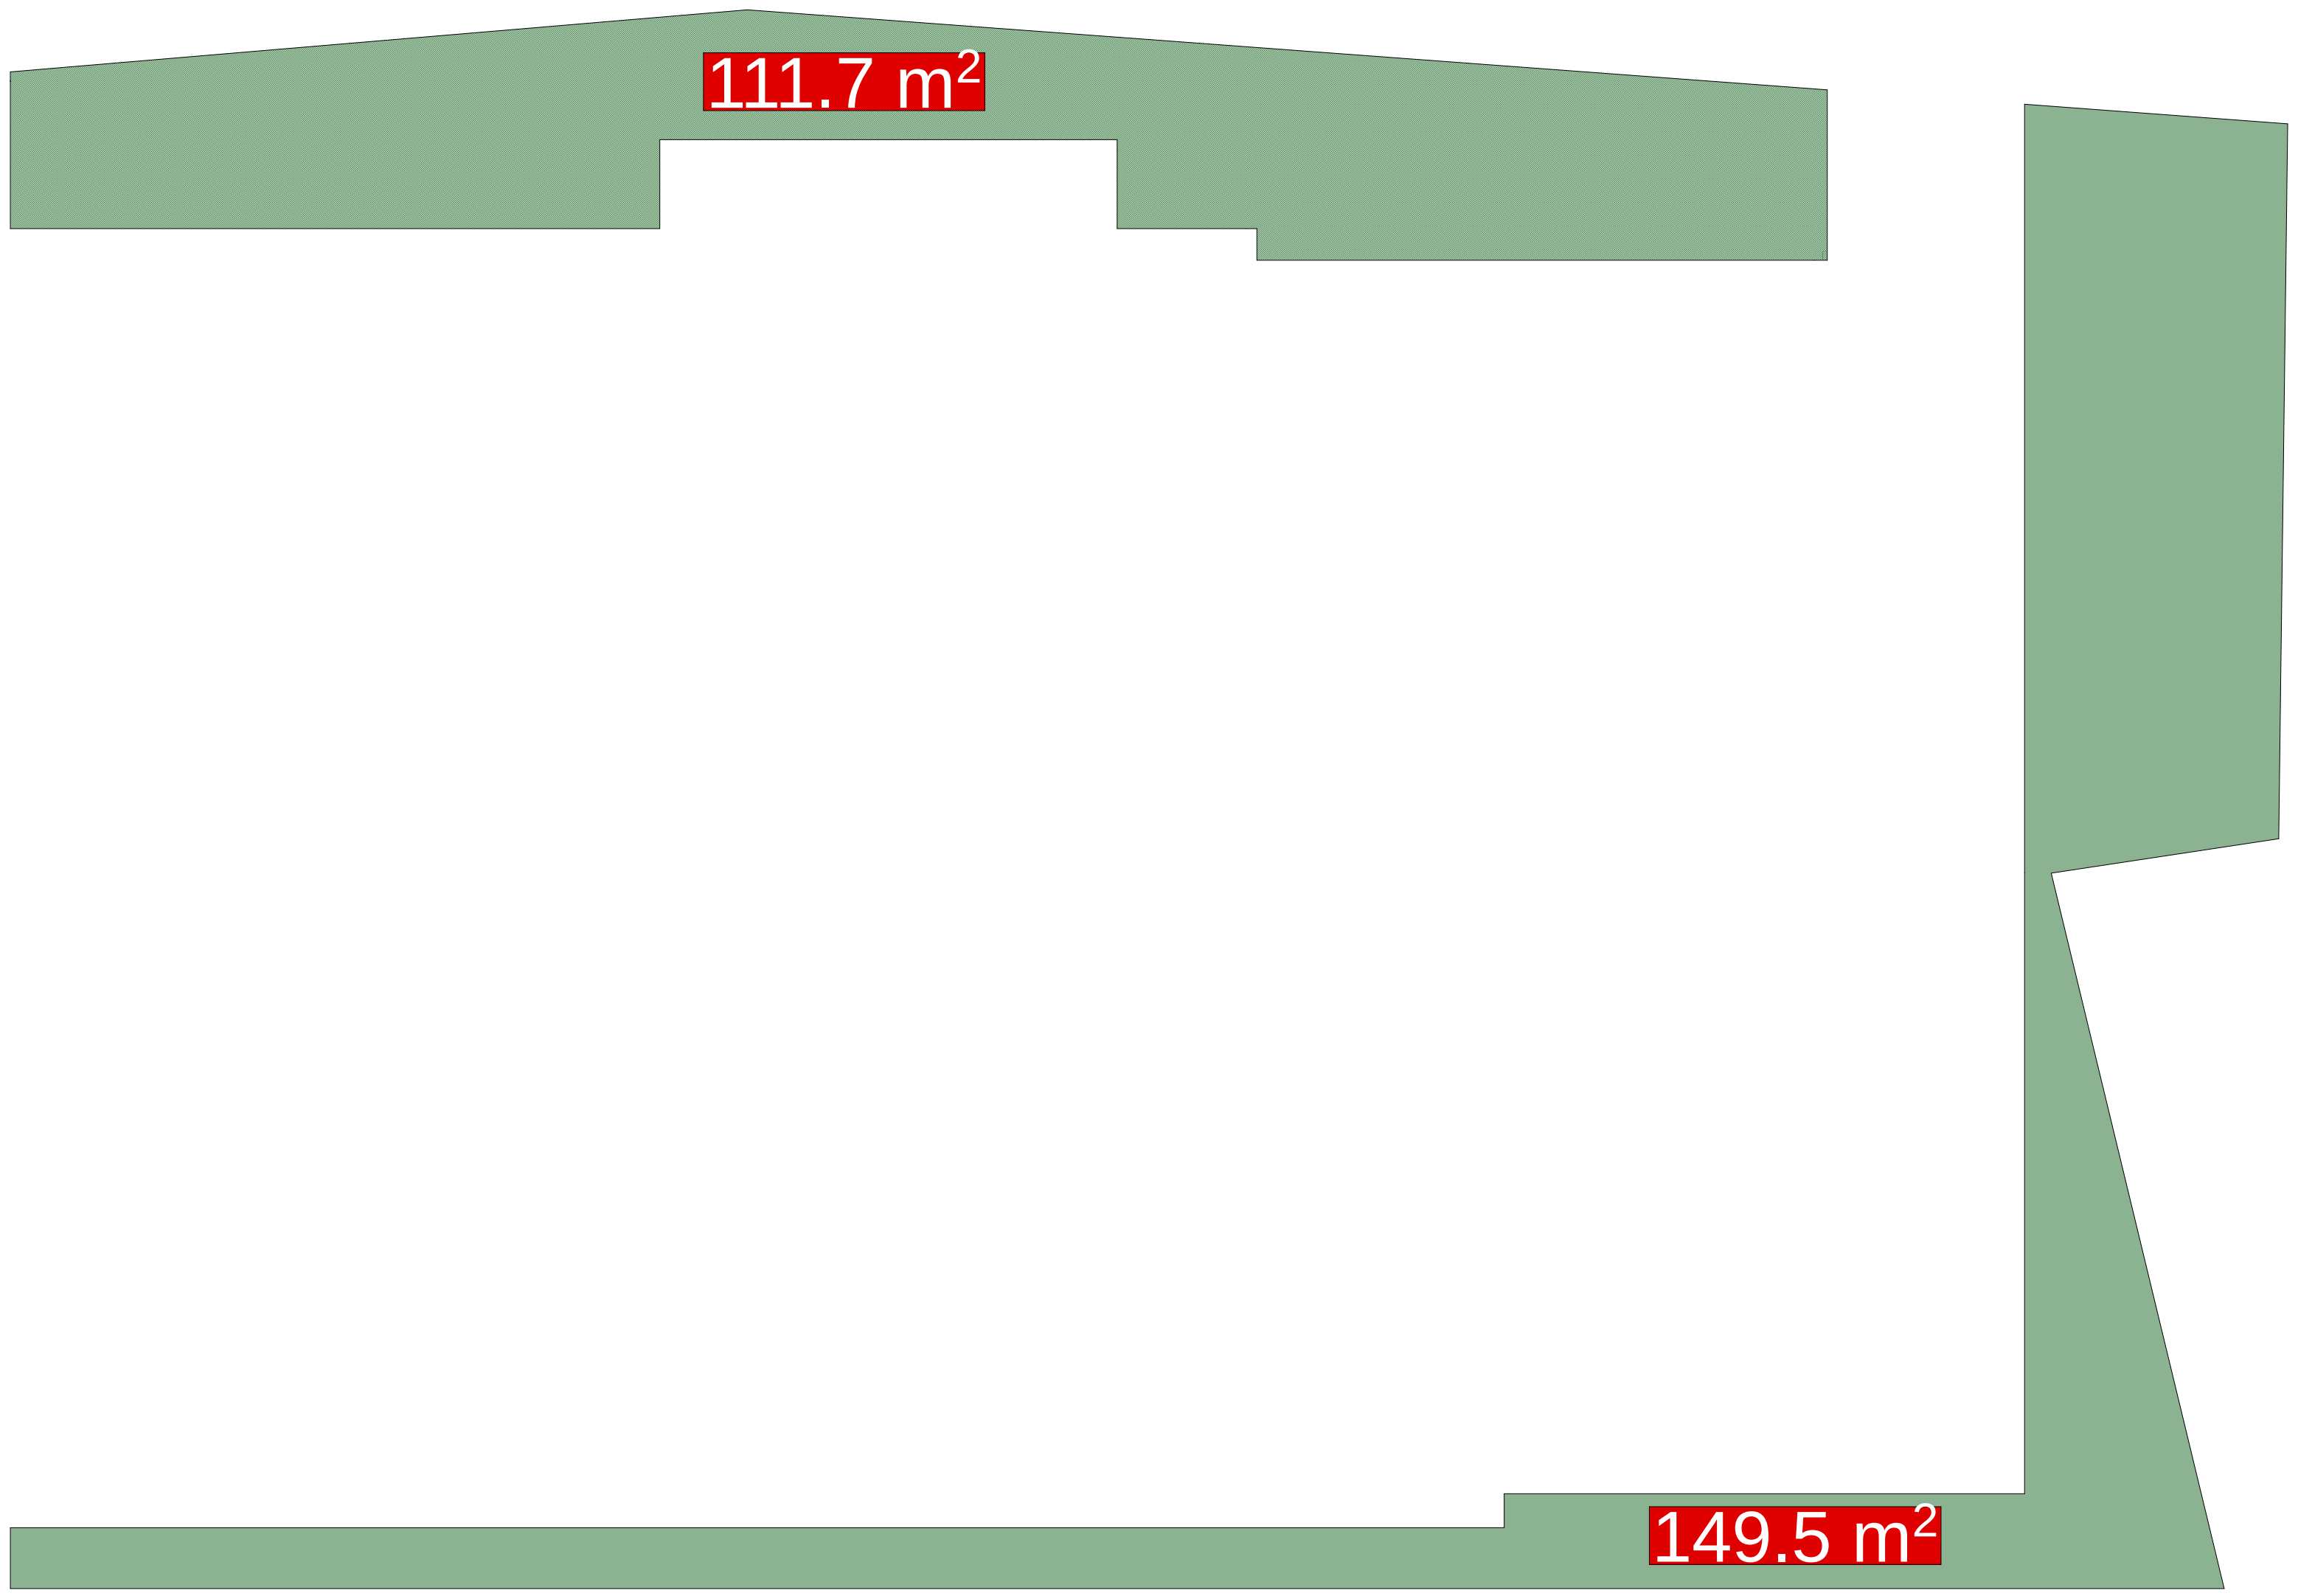

სიტუაციური სქემა KEY PLAN



პირობითი აღნიშვნები LEGEND

ჭრილის ხაზი

ღერძის ხაზი

ხის ტოპოგრაფიული ადგილმდებარეობა D-300 sm

კ3 კოეფიციენტის საანგარიშო პოლიგონალური ხაზი(კროკი)

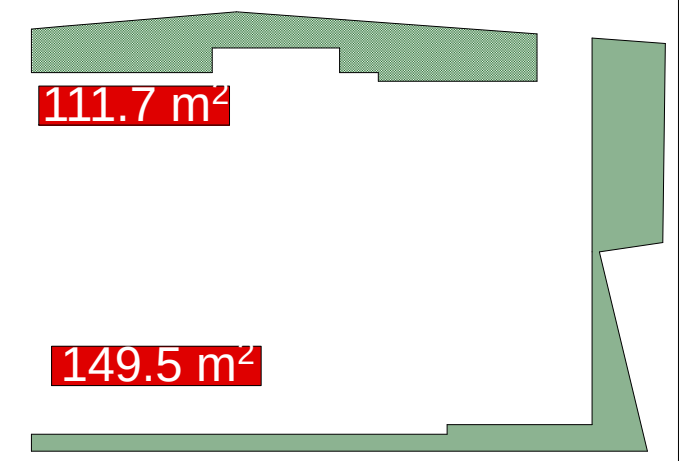

ტექნ.ეკონომიკური მაჩვენებლები

კ3 = 261.2 მ²

შენიშვნები NOTES

* ნახაზი შესრულებულია სანტიმეტრებში.

* ნახაზზე მოცემულია არქიტექტურული ნიშნულები

დამკვეთი CLIENT

პროექტი PROJECT

მისამართი ADDRESS ქ. თბილისი, ქუჩა შანდორ პეტეფის, N20 -ის მიმდებარედ, ხელოვანთა ქუჩა N2 საკადასტრო კოდი 01.17.10.001.123

თანამდებობა	გვარი	ხელმოწერა
მთ.არქიტექტორი	ს.ავალიანი	
დამუშავა	ს.ავალიანი	
დამუშავა	ე.ხაბეიშვილი	
კონსტრუქტორი	თ.მაცაბერიძე	

არქიტექტურული ნაწილი
ARCHITECTURE

ნახაზი DRWG.	თარიღი DATE OF ISSUE	
± 0.00	მასშტაბი SCALE	1:100
	სტადია STAGE	
	ფორმატი PAPER SIZE	A-2
	ფაილის სახელი FILE NAME	
	ფურცელი PAGES	