
ტოპოგრაფიული გეგმა

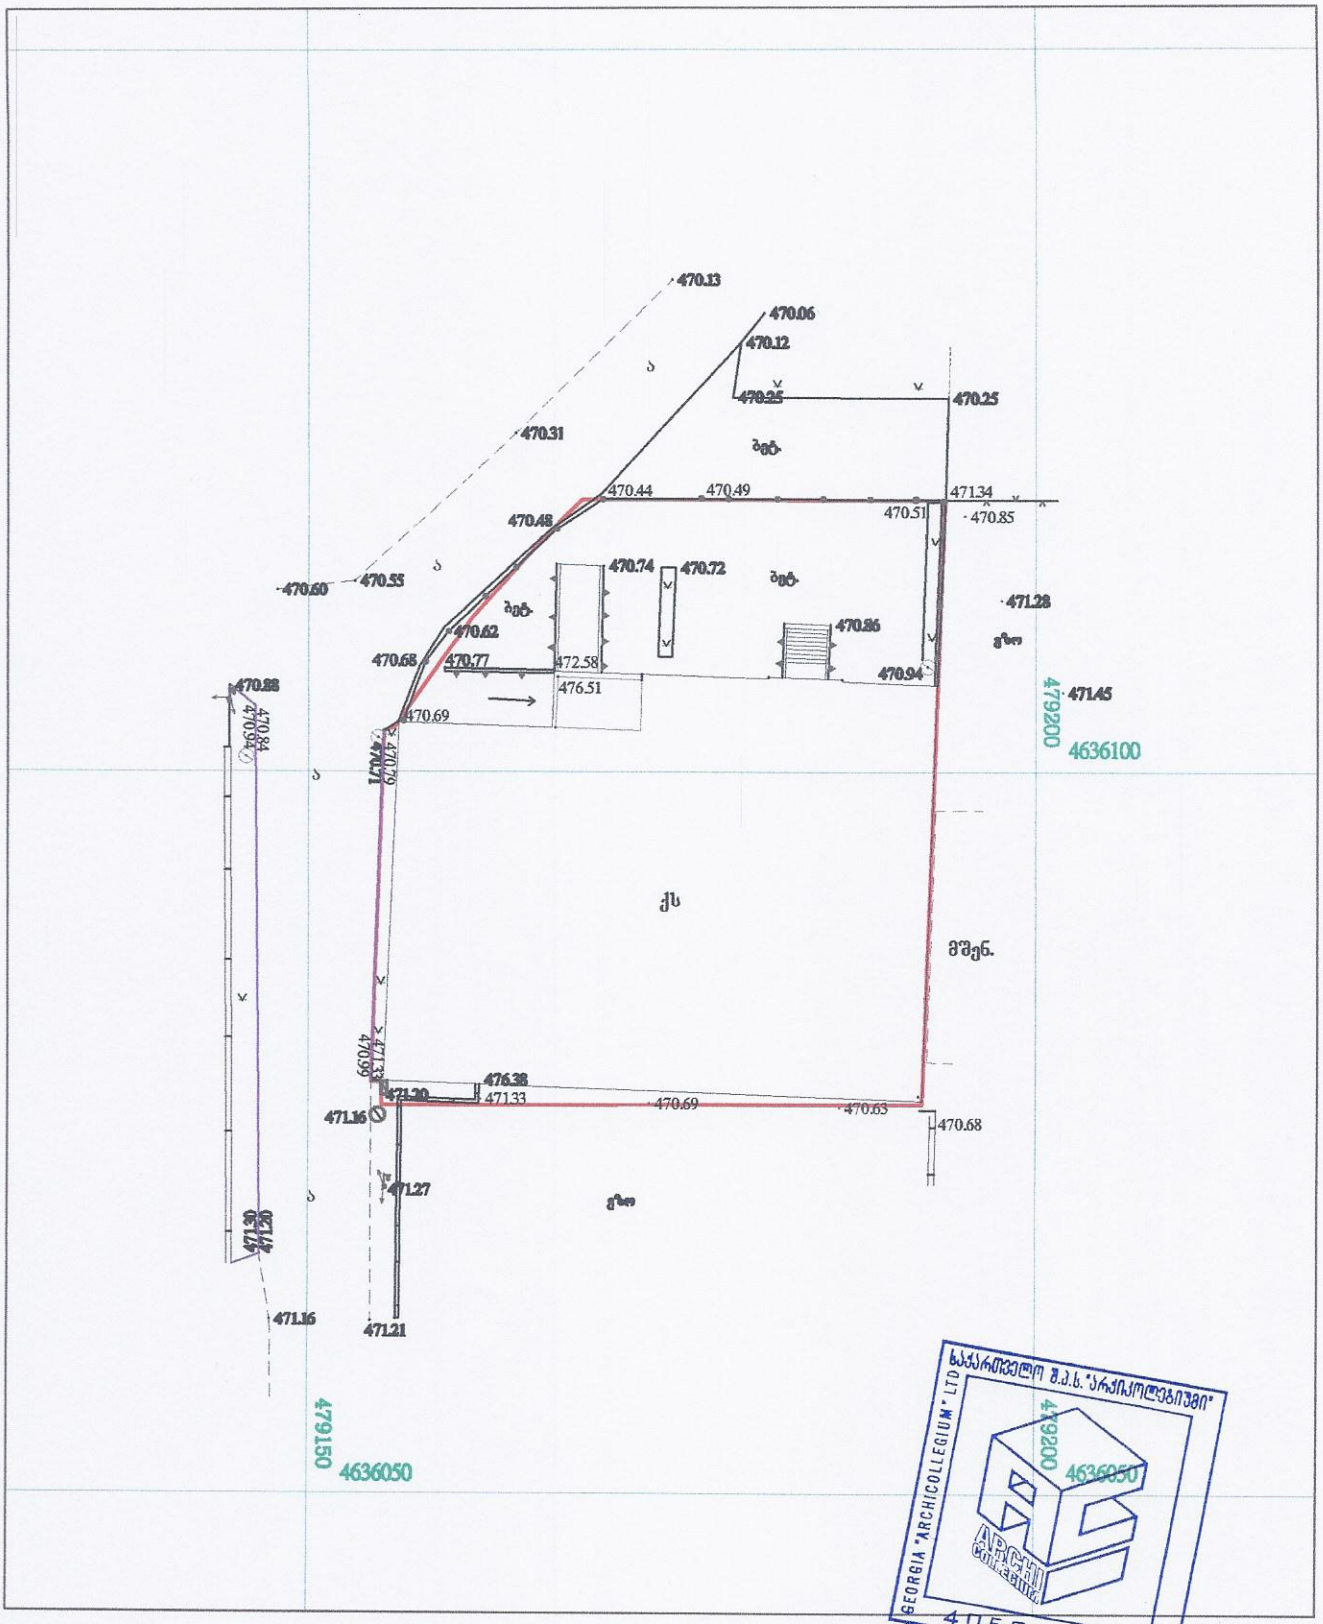

მისამართი	ქ. თბილისი, სოფ. დიღომი		მიწის ნაკვეთის ფართი კად: 1490 სასოფლო სამეურნეო დანიშნულების
			შ.პ.ს. „არქიკოლეგიუმი"
		შემსრულა კონს. ურთიერთდელეგატი	ა. თევზაძე
		მასშტაბი : 1:500	2017.09.30

საზღვაო წერტილი საზღვრის კოორდინატებით
ქს — შენობა
ა — გზა
ღობე მაღრიანის
მშენ. — მშენებარე
ბორდიური
ქვის კედელი
ელექტრომავლის ელმავლი
საყრდენი კედელი
კომუნიკაციების ქვაბი
ლელონის ღობე
მისასვლელი