ქ.თბილისი, ვარკეთილი-3 I მ/რ, №13 და №15 კორპუსების მიმდებარედ, შ.პ.ს "ანა"-ს საკუთრებაში არსებული, 1248 კვ.მ. არასასოფლო-სამეურნეო დანიშნულების მიწის ნაკვეთზე განთავსებული ავტოგასამართი სადგურის გენ.გეგმა

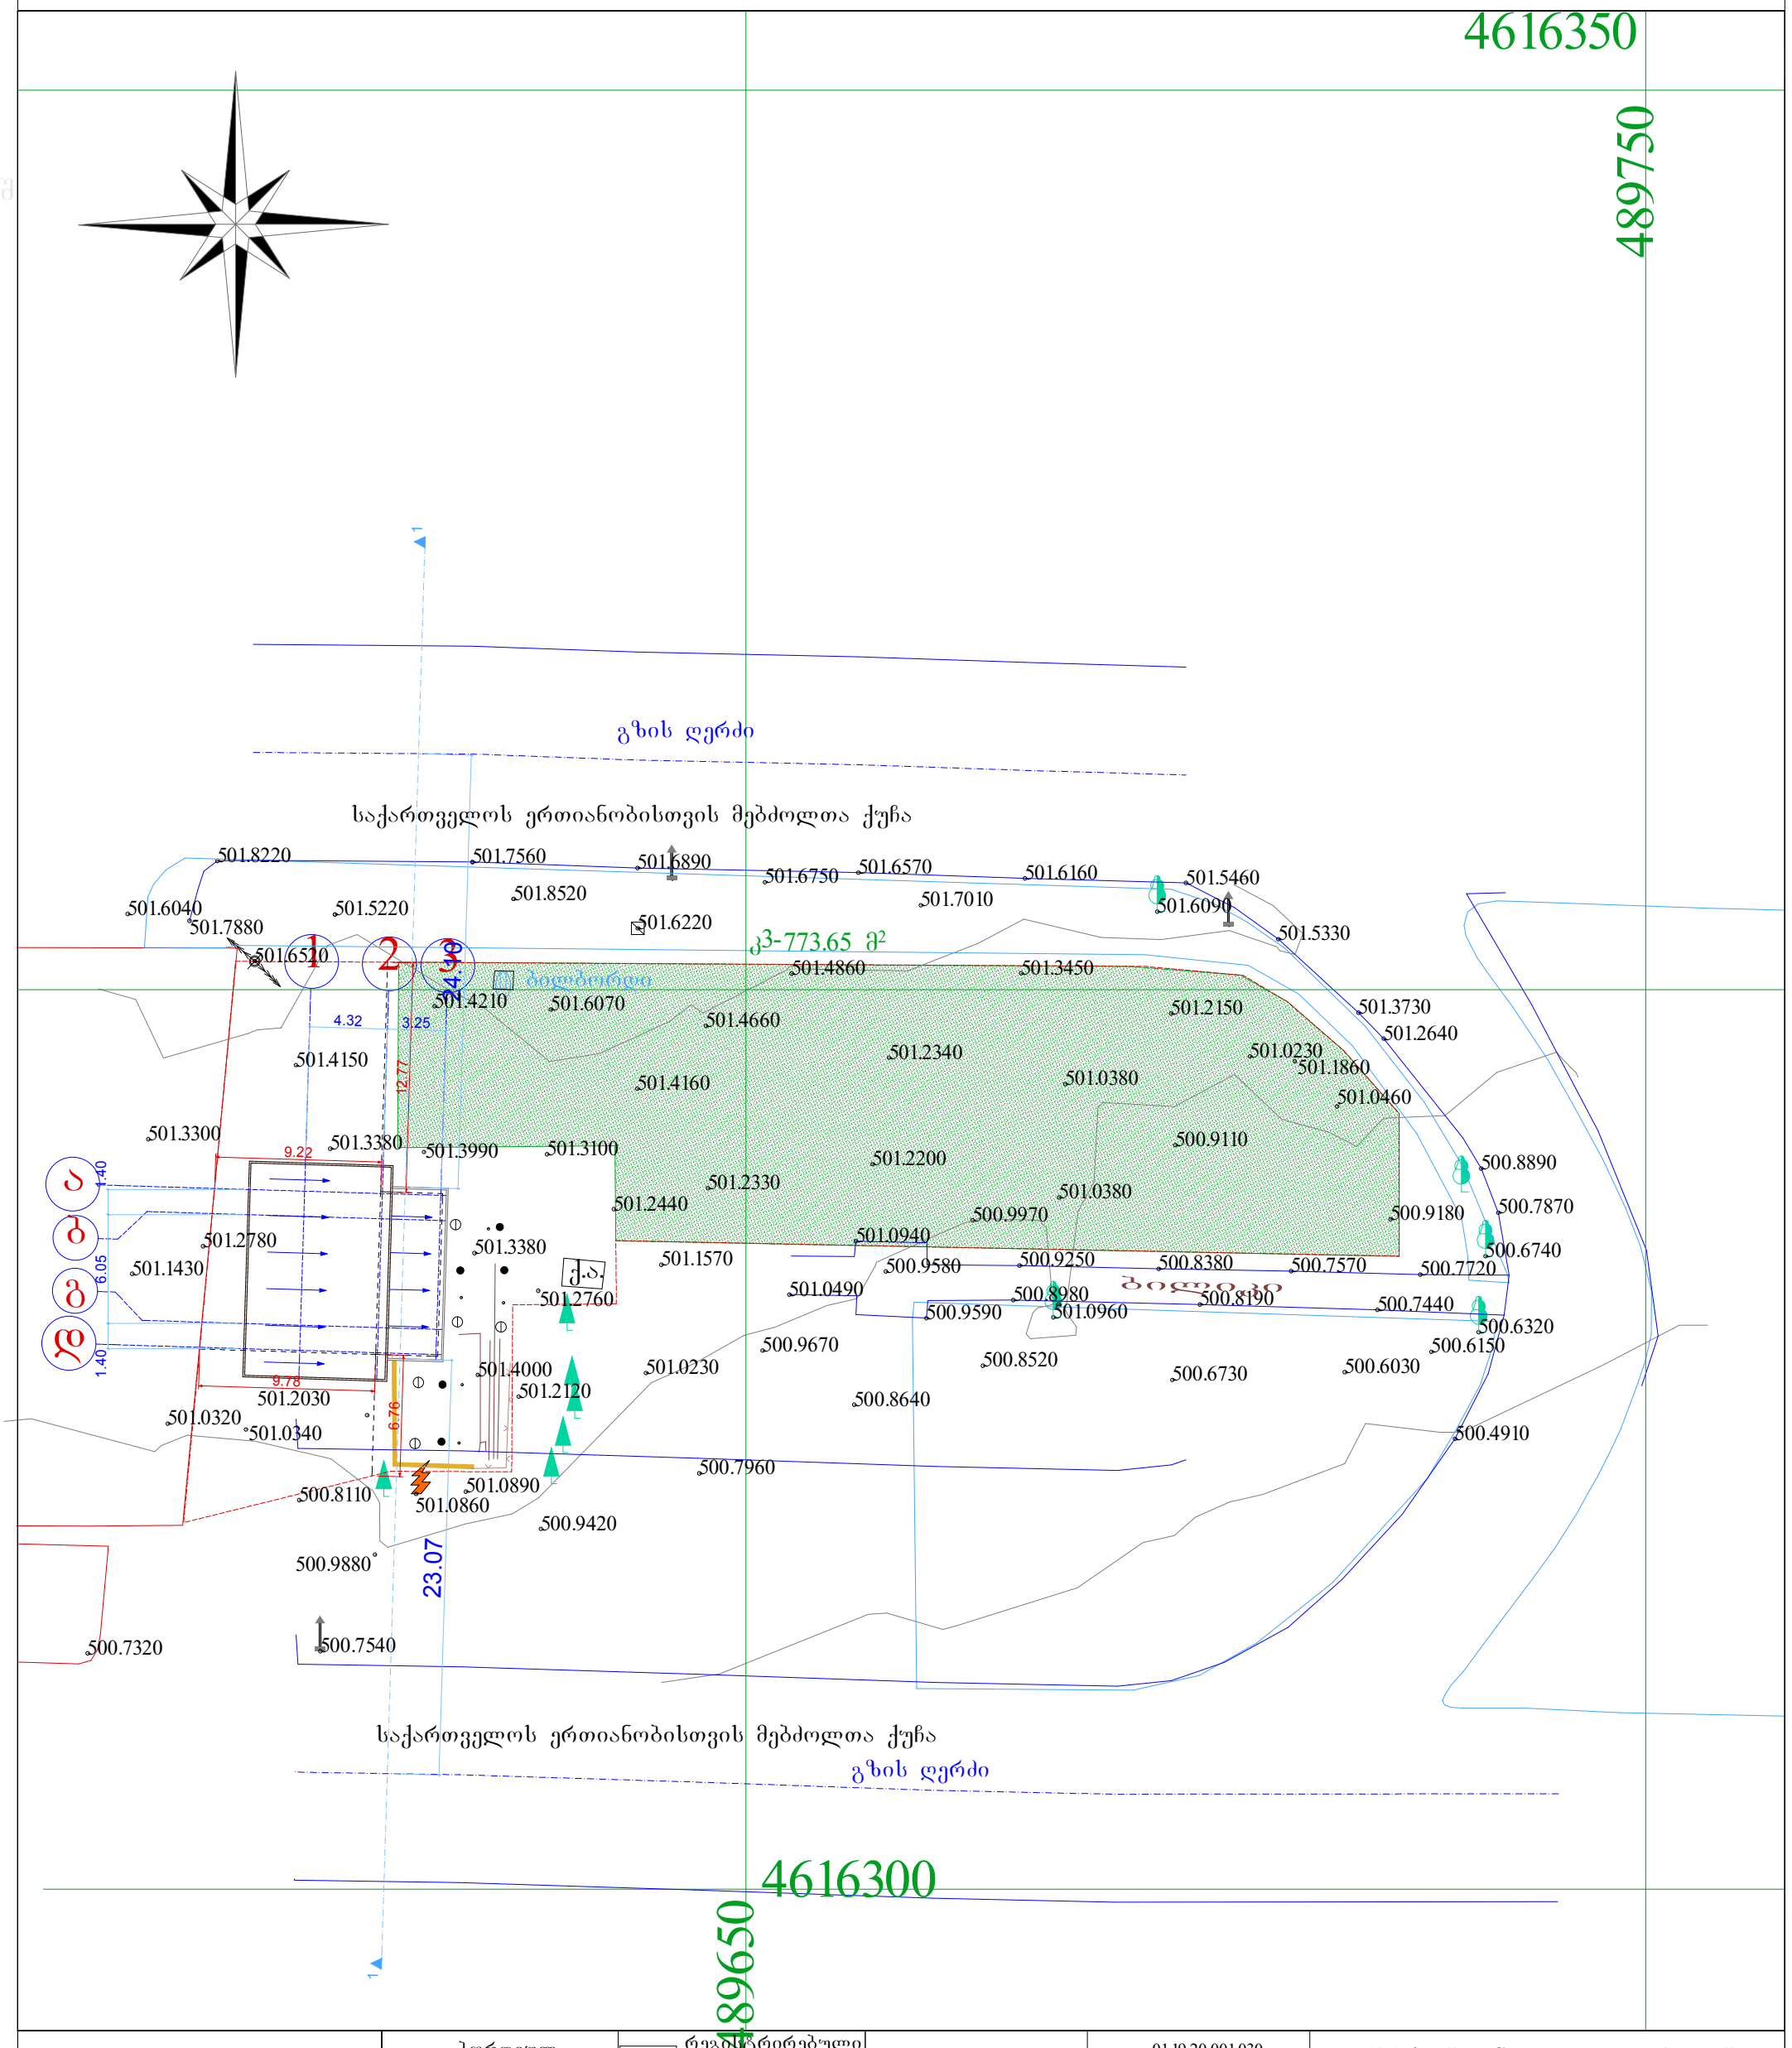

საერთაშორისო კოორდინატთა სისტემა	ბორდიულ ქვე რეზერვუარის ჭარქველი საგზაო ნიშანი ელ. ბოძი სარეკლამო ბილბორდი	რეგისტრირებული საზღვარი მომიჯნავე რეგისტრაცია შენობა ფარდული კედელი სეტკის ღობე მეხამრიდი	მიწის ნაკვეთი	01.19.20.001.030 1248 კვ.მ.	შ.პ.ს. "იუნაითედ ჯორჯია"
			მიწის ნაკ. დანიშნულება.	არასასოფლო-სამეურნეო.	დირექტორი — ნ.ხვითარია
			დამკვეთი	შ.პ.ს. "ანა"	შეასრულა — ი. მეურმიშვილი
			მისამართი	ქ.თბილისი, ვარკეთილი-3 I მ/რ 13 და 15 კორპუსების მიმდებარედ	დამკვეთი — გ. შოთაძე
			31.03.2017 წ.	მასშტაბი 1:500	

სიმაღლის განმსაზღვრელი სქემა
1:100მ

განისაზღვრება ფორმულით **H=L/0.4**

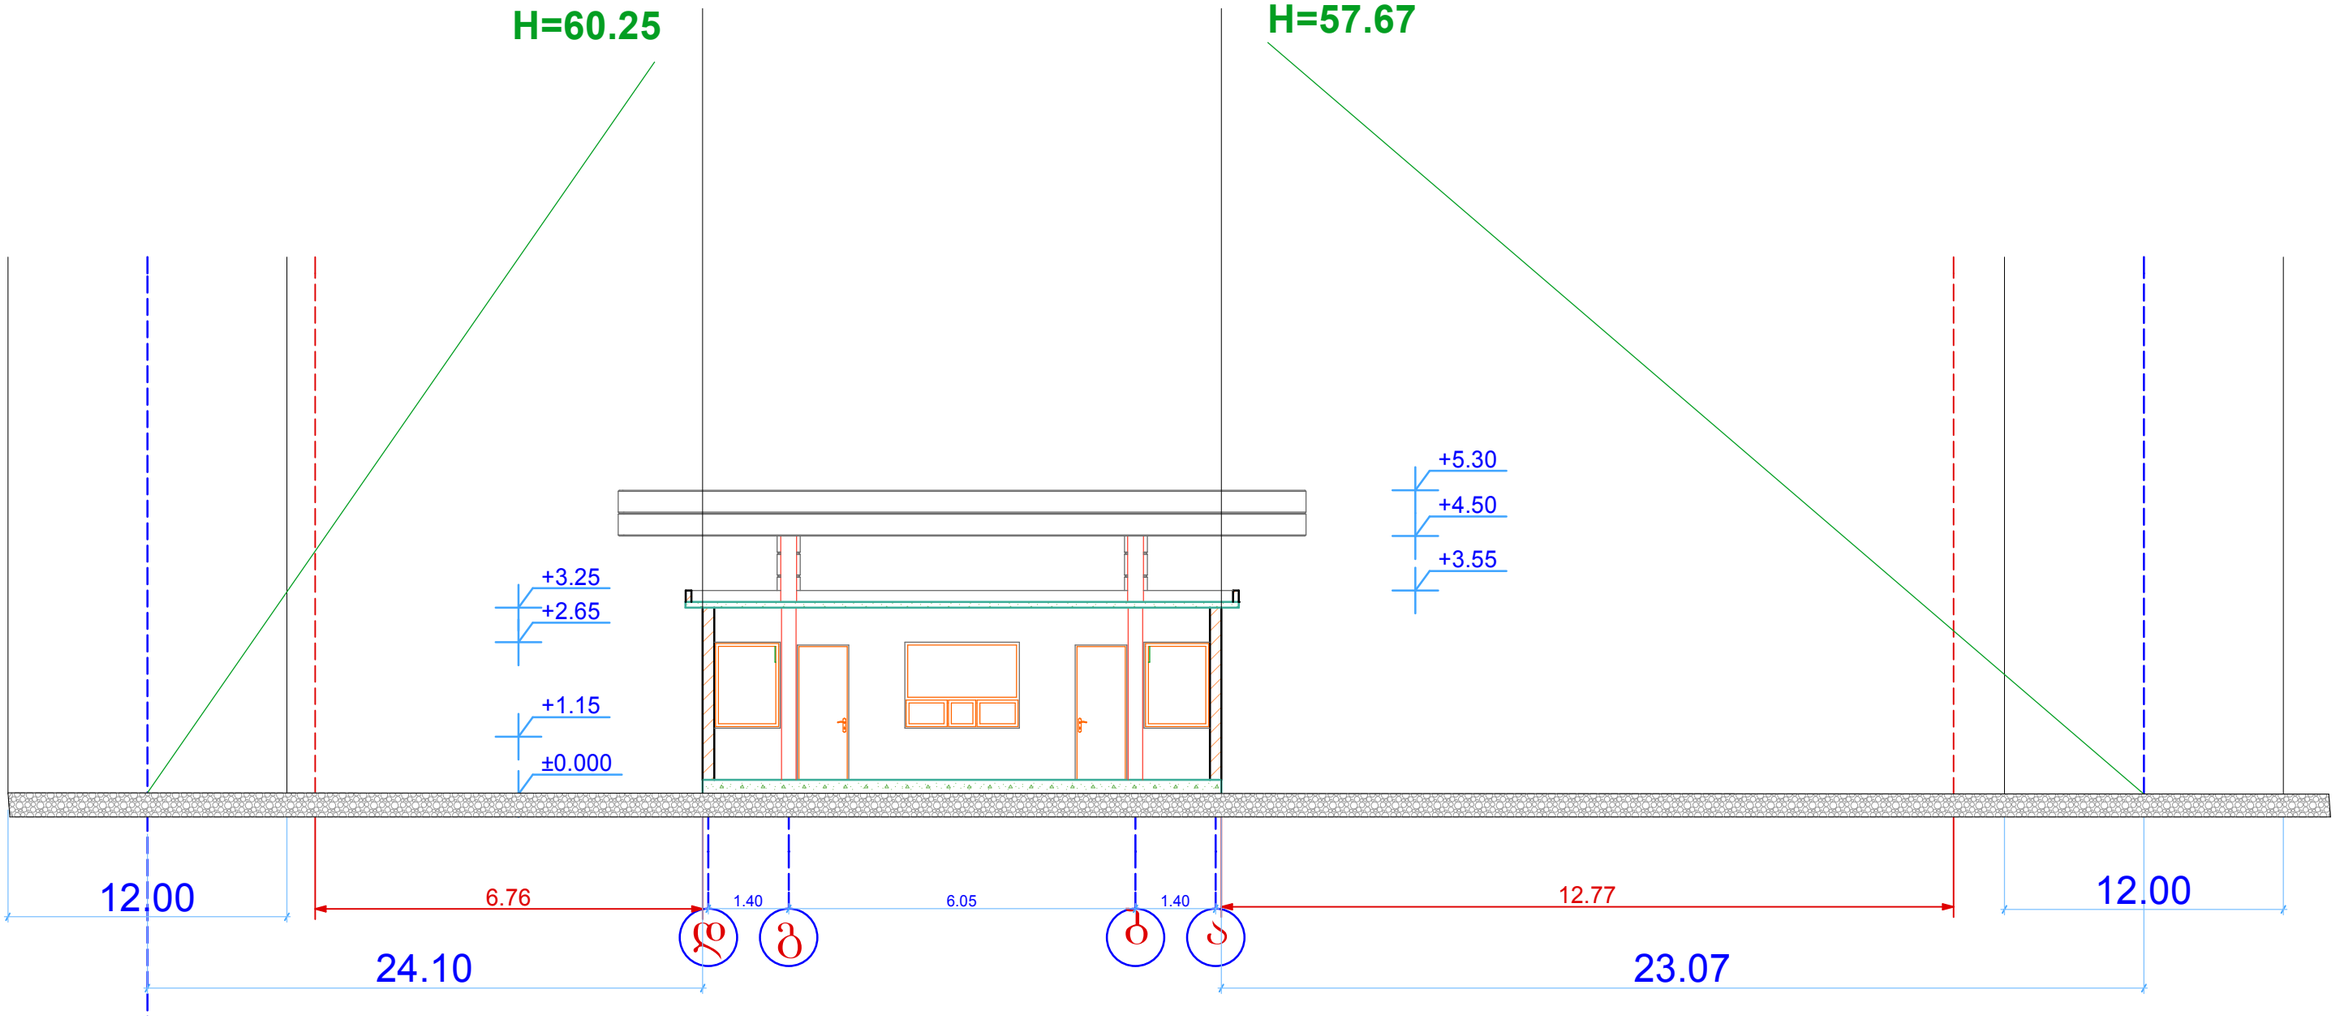

გზის ღერძი

გზის ღერძი

დამკვეთი	შ.პ.ს. "ანა"		UNITED GEORGIA			
პროექტის ავტორი	დ.ვერულავა					
მისამართი	ქ.თბილისი, ვარკეთილი-3 I მ/რ 13 და 15 კორპუსების მიმდებარედ		არასაცხოვრებელი ფართი	სტადია	ფურცელი	რაოდ.
				მ. პ.	ა –3	
				მაშტაბი	დაკვეთა	
შეასრულა	დ.ვერულავა		ჭრილი	1 : 100		