

ფორმატი	დაკვეთა №	ფაილის სახელი
A1		

ექსპლიკაცია:

ავტომანქანების რაოდენობა :
-2,800 ნიშნ. 32 ავტომანქანა
ტექნიკურ პერსონალიური მაჩვენებლები:

ავტოსადგომის ფართი: 1333,0 კვმ
ხიბის უჯრედი : 36.30 კვმ

სულ: 1366.30 კვმ

დამკვეთი

შპს.“ურბან დეველოფმენთი“

მისამართი

ქ. თბილისი ქ. შ. პეტეფის №15,
წულუკიძის №20
საკ/კოდი 01.17.10.005.088

პროექტის სახელწოდება

მრავალფუნქციური კომპლექსი/შენობა

თანამდებობა	გვარი	ხელმოწერა	თარიღი
დირექტორი	ქარაბიძე		
არქიტექტორი	ნაკაპანაძე		
კონსტრუქტორი	მ.ხაველიძე		

ARCO

მისამართი
თბილისი,
მარშალ გელოვანის №13

მასშტაბი	1:100	ნახაზი
თარიღი		ავტოსადგომის გეგმა -2.800 ნიშნულზე

სტადია	ფურცელი	ფურცლები
არქ. პრ.		

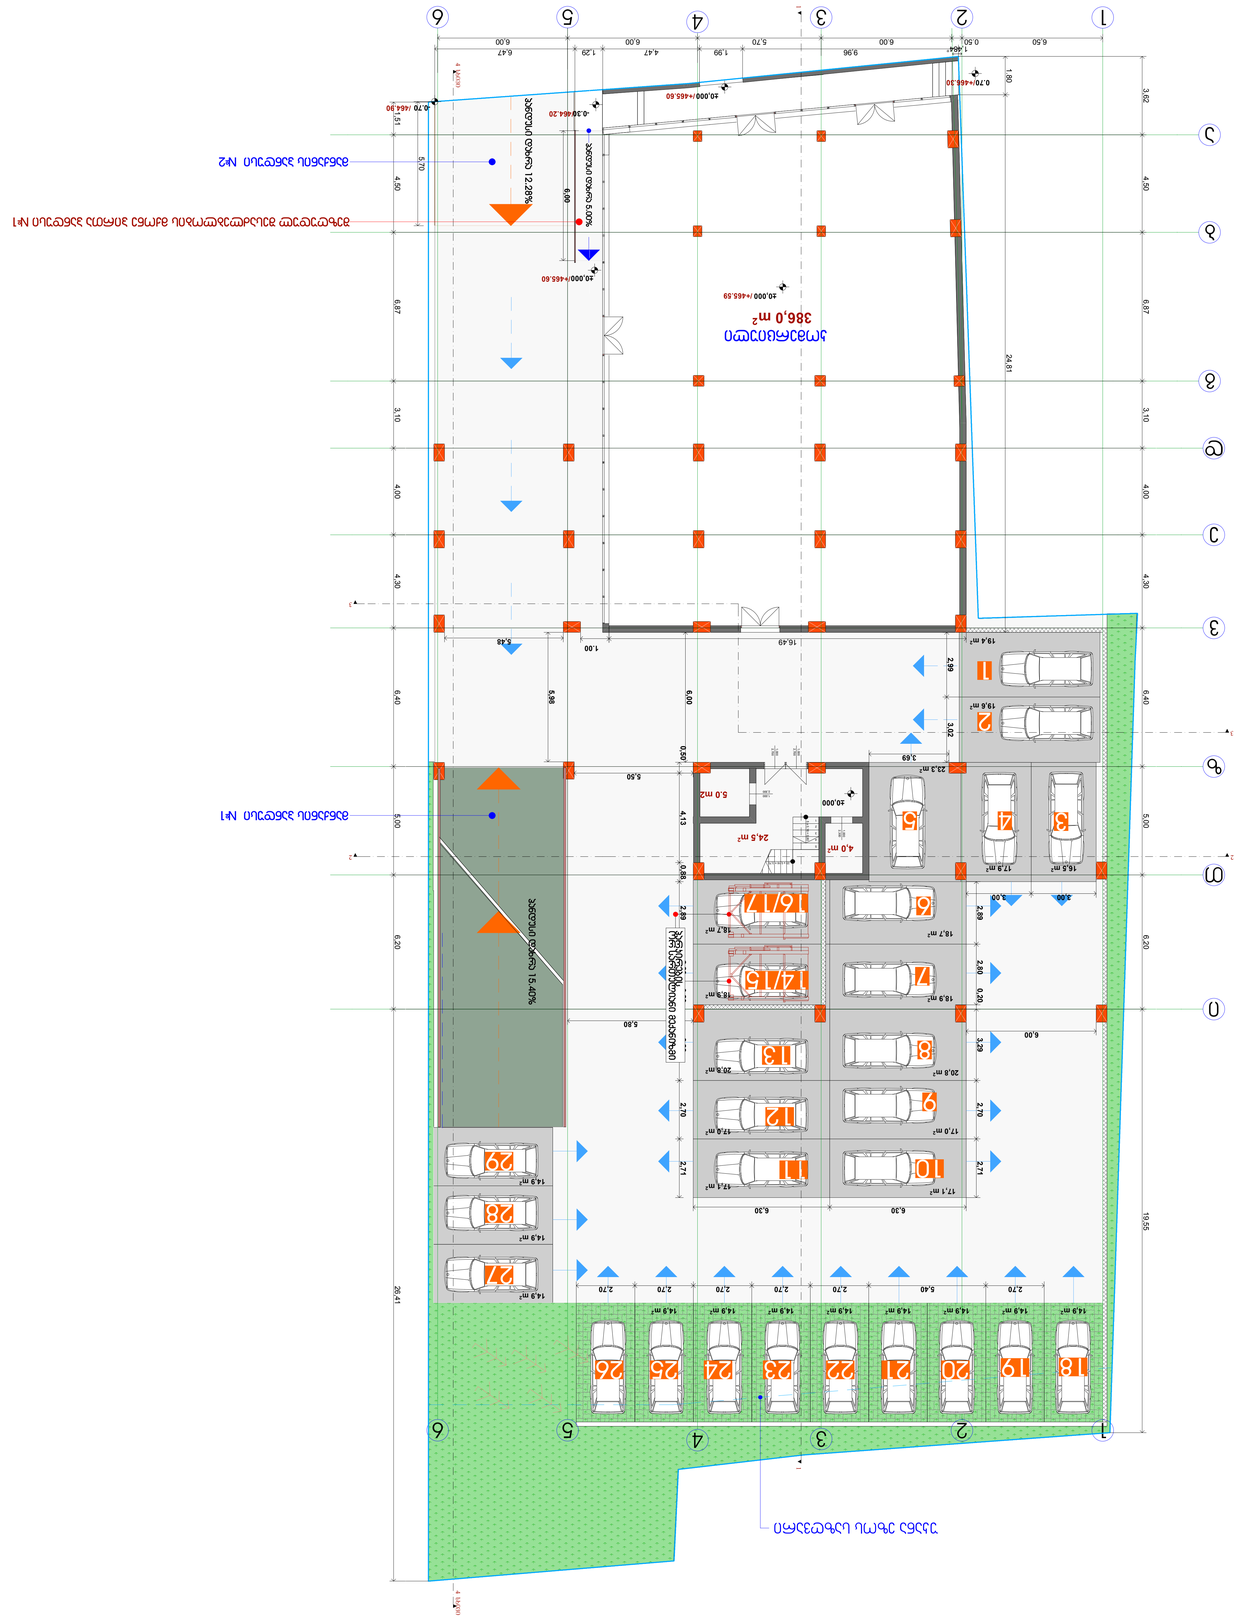
Ј1 863,1 m²
Ј2 400,8 m²
Ј3 310,3 m²
Ј3 386,0 m²
0.70+466.30
50.000+466.60
0.30+466.30
50.000+466.59
5.70
6.09
5.80
6.30
6.30
2.70
2.71
2.80
3.89
2.89
3.00
2.89
2.89
3.02
3.69
5.60
5.98
6.00
5.48
16.49
1.00
5.80
2.70
5.40
2.70
2.70
2.70

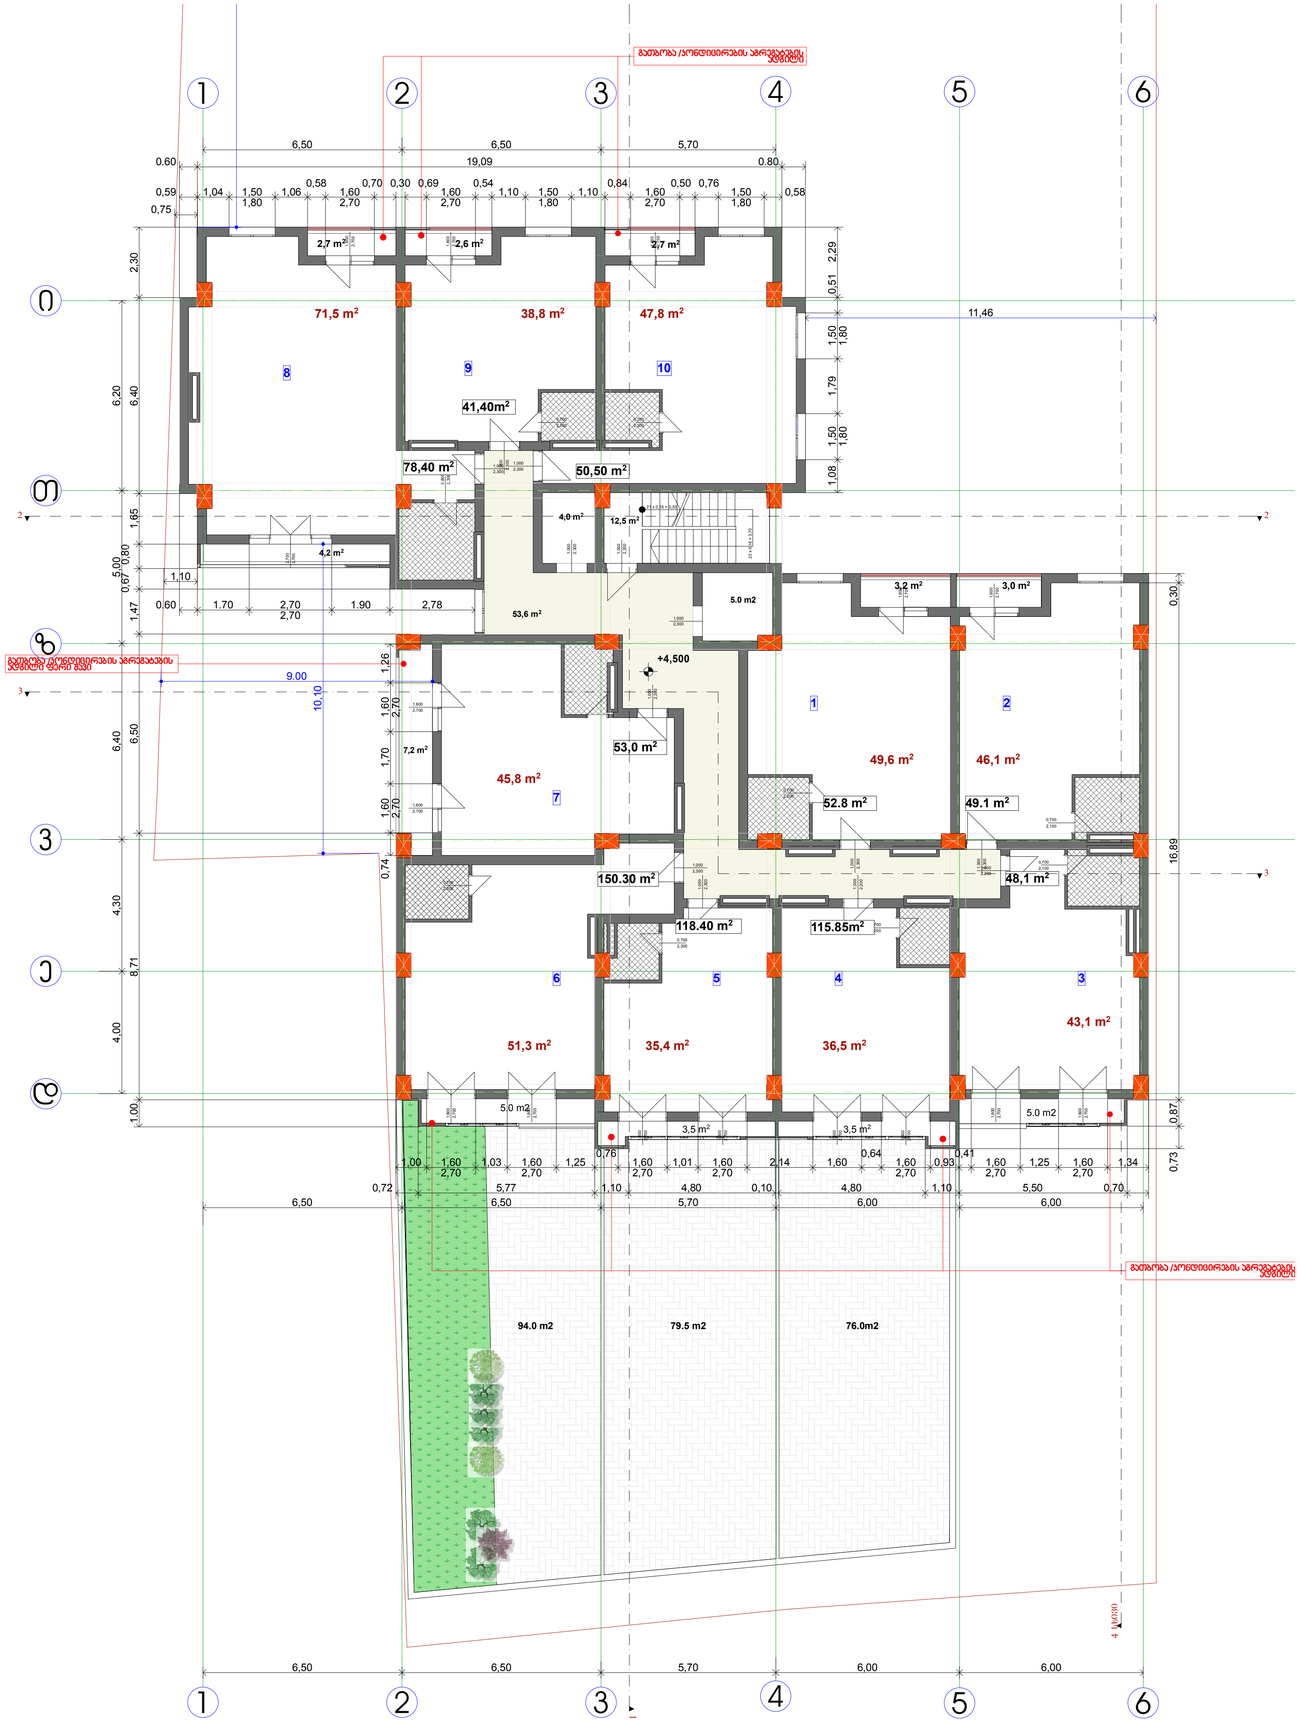
1
2
3
4
5
6
0
0
0
0
0
0
71,5 m²
38,8 m²
47,8 m²
41,40m²
78,40 m²
50,50 m²
4,0 m²
12,5 m²
4,2 m²
53,6 m²
5.0 m2
3,2 m²
3,0 m²
+4,500
53,0 m²
45,8 m²
7,2 m²
49,6 m²
46,1 m²
52.8 m²
49.1 m²
150.30 m²
118.40 m²
115.85m²
48,1 m²
51,3 m²
35,4 m²
36,5 m²
43,1 m²
3,5 m²
3,5 m²
94.0 m2
79.5 m2
76.0m2
11,46
9.00
10,10
16,89
6,50
6,50
5,70
6,00
6,00
19,09
0.60
0.80
0,75
2,30
2,29
6.20
6.40
1,65
5.00
0.80
0.67
1,47
6.40
6.50
1,26
1,70
4,30
8,71
4.00
1,00
0,74
0,51
1,79
1,08
0,30
0,87
0,73
0,72
5,77
4,80
5,50
0,70
1,10
0,10
0,76
0,64
0,41
0,93
1,34
1,03
1,25
1,01
2,14
0,59
1,04
1,06
0,58
0,70
0,30
0,69
0,54
0,84
0,50
0,76
0,58
1,80
2,70
1,70
1,90
2,78
2,70
1,10
1,47
1,67
1,80
1,08
1,79
1,80
1,80
1,80

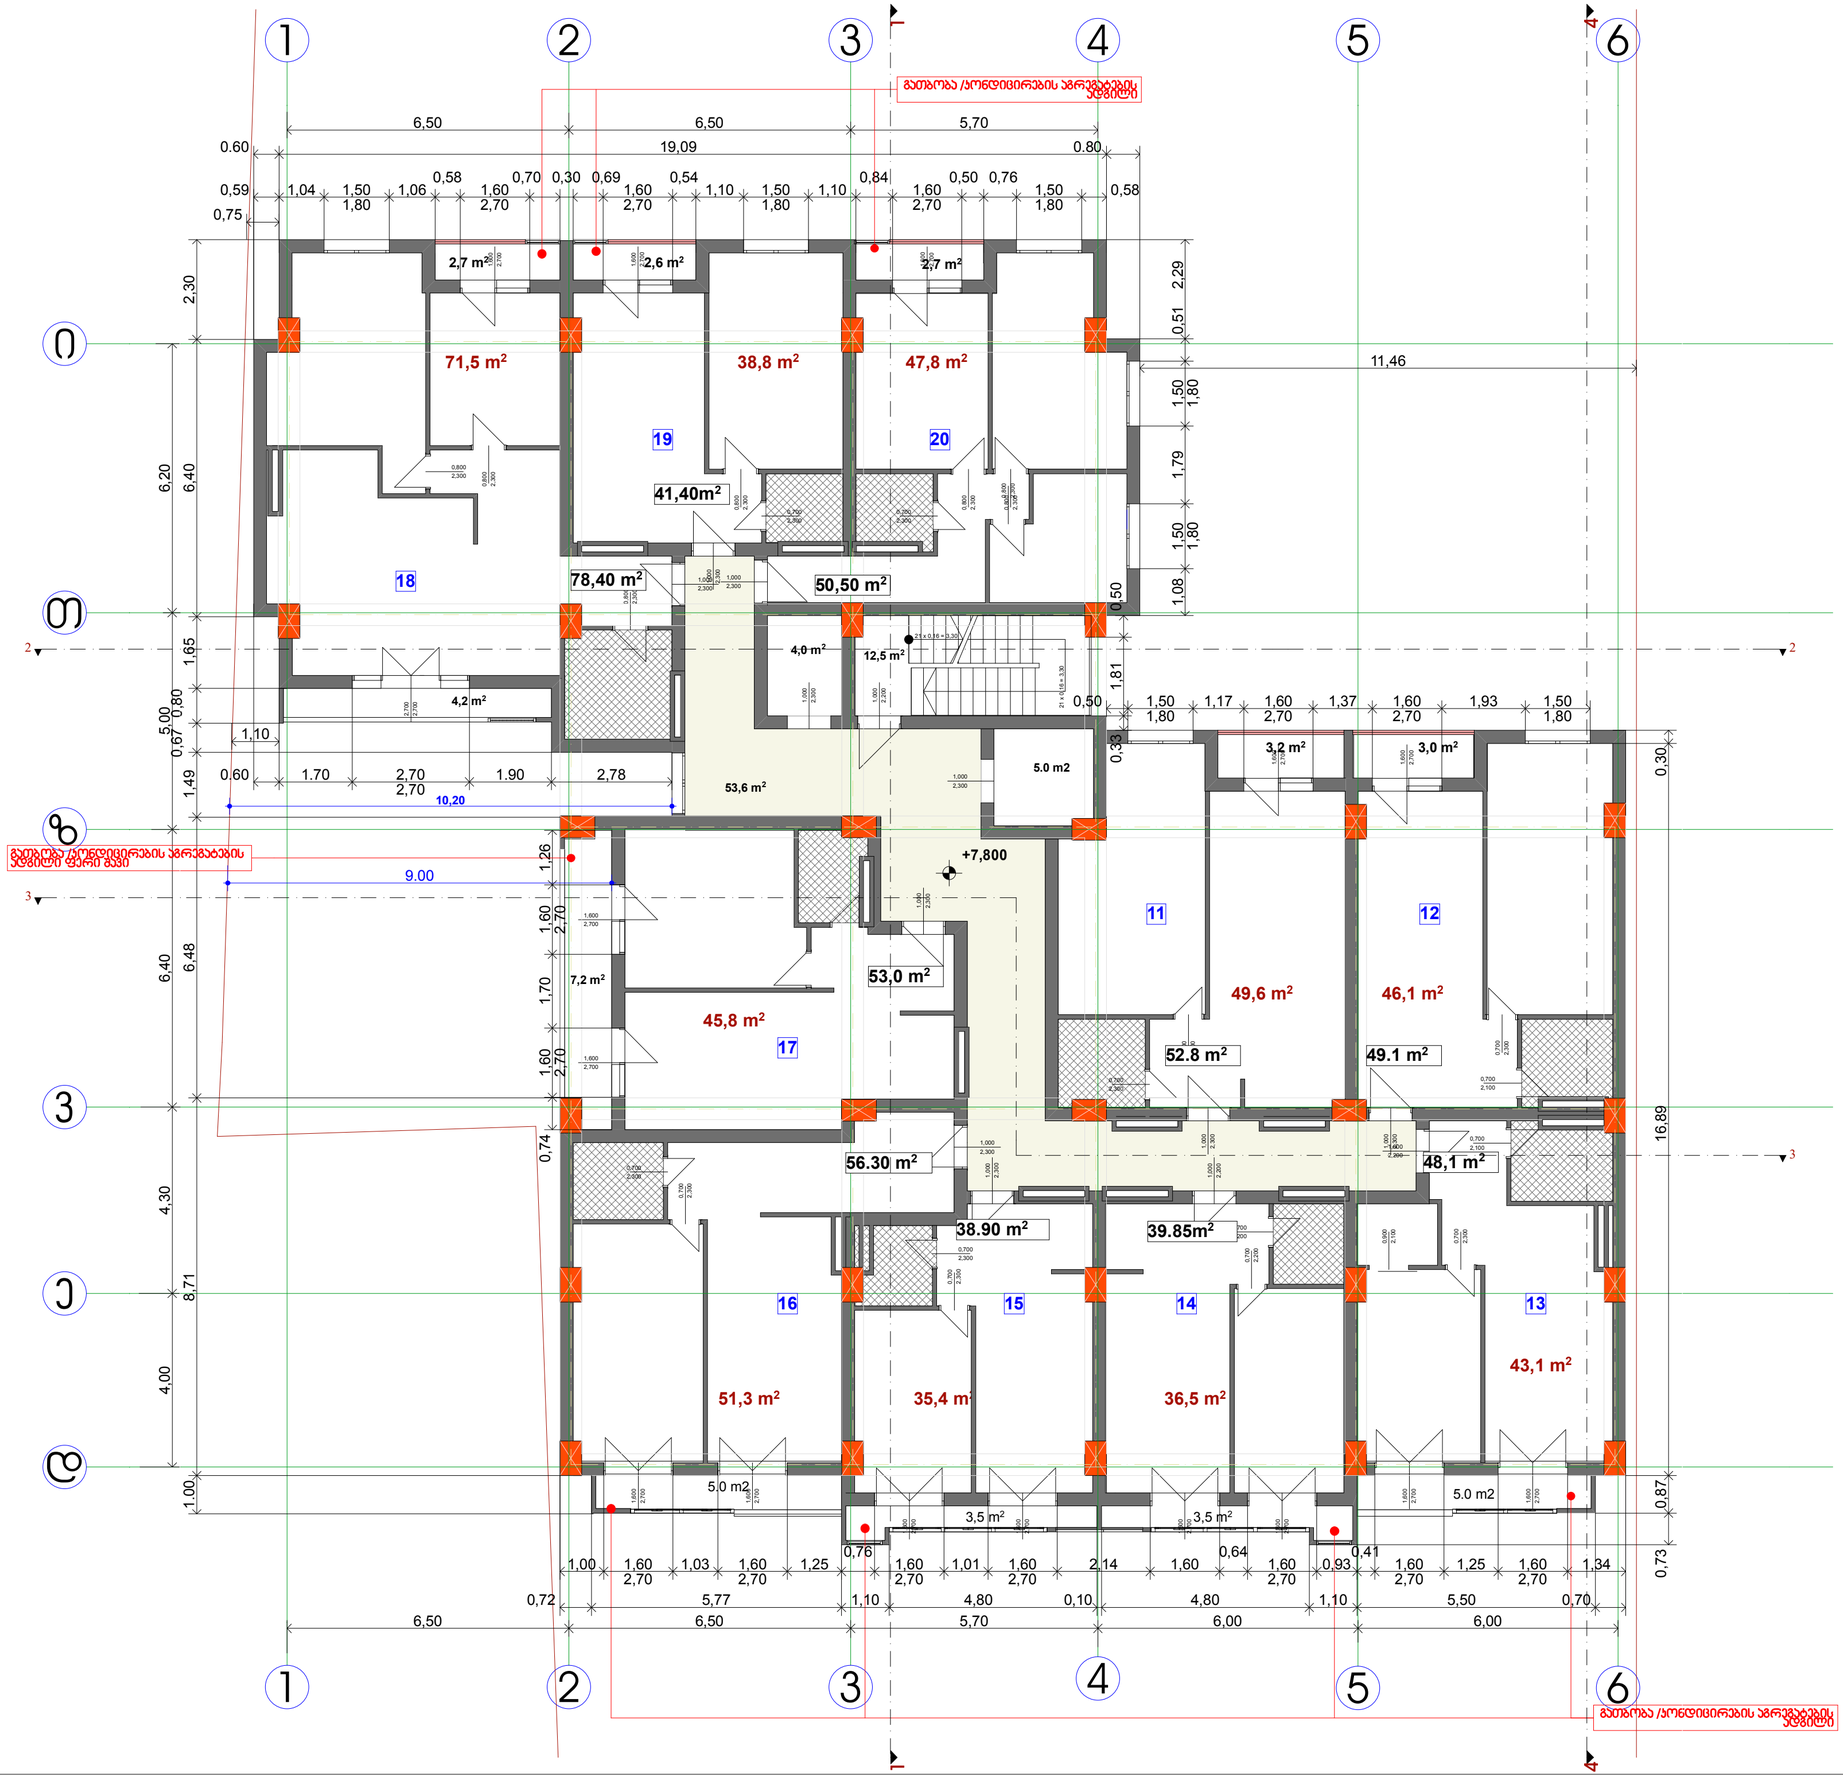

ფორმატი	დაკვეთა №	ფაილის სახელი
A2		

ექსპლიკაცია:

ბინა №11

საცხოვრებელი	49.6 კვ.მ.
ბივანი	3.20 კვმ
სულ	52.80 კვმ

ბინა №12

საცხოვრებელი	46.10 კვ.მ.
ბივანი	3.00 კვმ
სულ	49.10 კვმ

ბინა №13

საცხოვრებელი	43.10 კვ.მ.
ბივანი	5.00 კვმ
სულ	48.10 კვმ

ბინა №14

საცხოვრებელი	36.35 კვ.მ.
ბივანი	3.50 კვმ
სულ	39.85 კვმ

ბინა №15

საცხოვრებელი	35.40 კვ.მ.
ბივანი	3.50 კვმ
სულ	38.90 კვმ

ბინა №16

საცხოვრებელი	51.30 კვ.მ.
ბივანი	5.00 კვმ
სულ	56.30 კვმ

ბინა №17

საცხოვრებელი	45.80 კვ.მ.
ბივანი	7.20 კვმ
სულ	53.00 კვმ

ბინა №18

საცხოვრებელი	71.50 კვ.მ.
ბივანი	6.9 კვმ
სულ	78.40 კვმ

ბინა №19

საცხოვრებელი	38.80 კვ.მ.
ბივანი	2.60 კვმ
სულ	41.40 კვმ

ბინა №20

საცხოვრებელი	47.80 კვ.მ.
ბივანი	2.70 კვმ
სულ	50.50 კვმ

საცხოვრებელი	465.75კვმ
ბივანი	42.60 კვმ
სხვა დერეფანი	75.10 კვმ
52 ინტენსივობის კოეფიციენტი	638.33 კვმ

დამკვეთი

შპს.“ურბან დეველოფმენთი“

მისამართი

ქ. თბილისი ქ. შ. პეტეფის №15,
წულუკიძის №20
საკ/კოდი 01.17.10.005.088

პროექტის სახელწოდება

მრავალფუნქციური კომპლექსი/შენობა

თანამდებობა	გვარი	ხელმოწერა	თარიღი
დირექტორი	კარაბიძე		
არქიტექტორი	ნკაპანაძე		
კონსტრუქტორი	მსაყვლიძე		

RCO

მისამართი
თბილისი,
მარშალ გელოვანის №13

მასშტაბი	1:100	ნახაზი
თარიღი		გეგმა +7.800 ნიშნულზე

სტადია	ფურცელი	ფურცლები
არქ. პრ.		

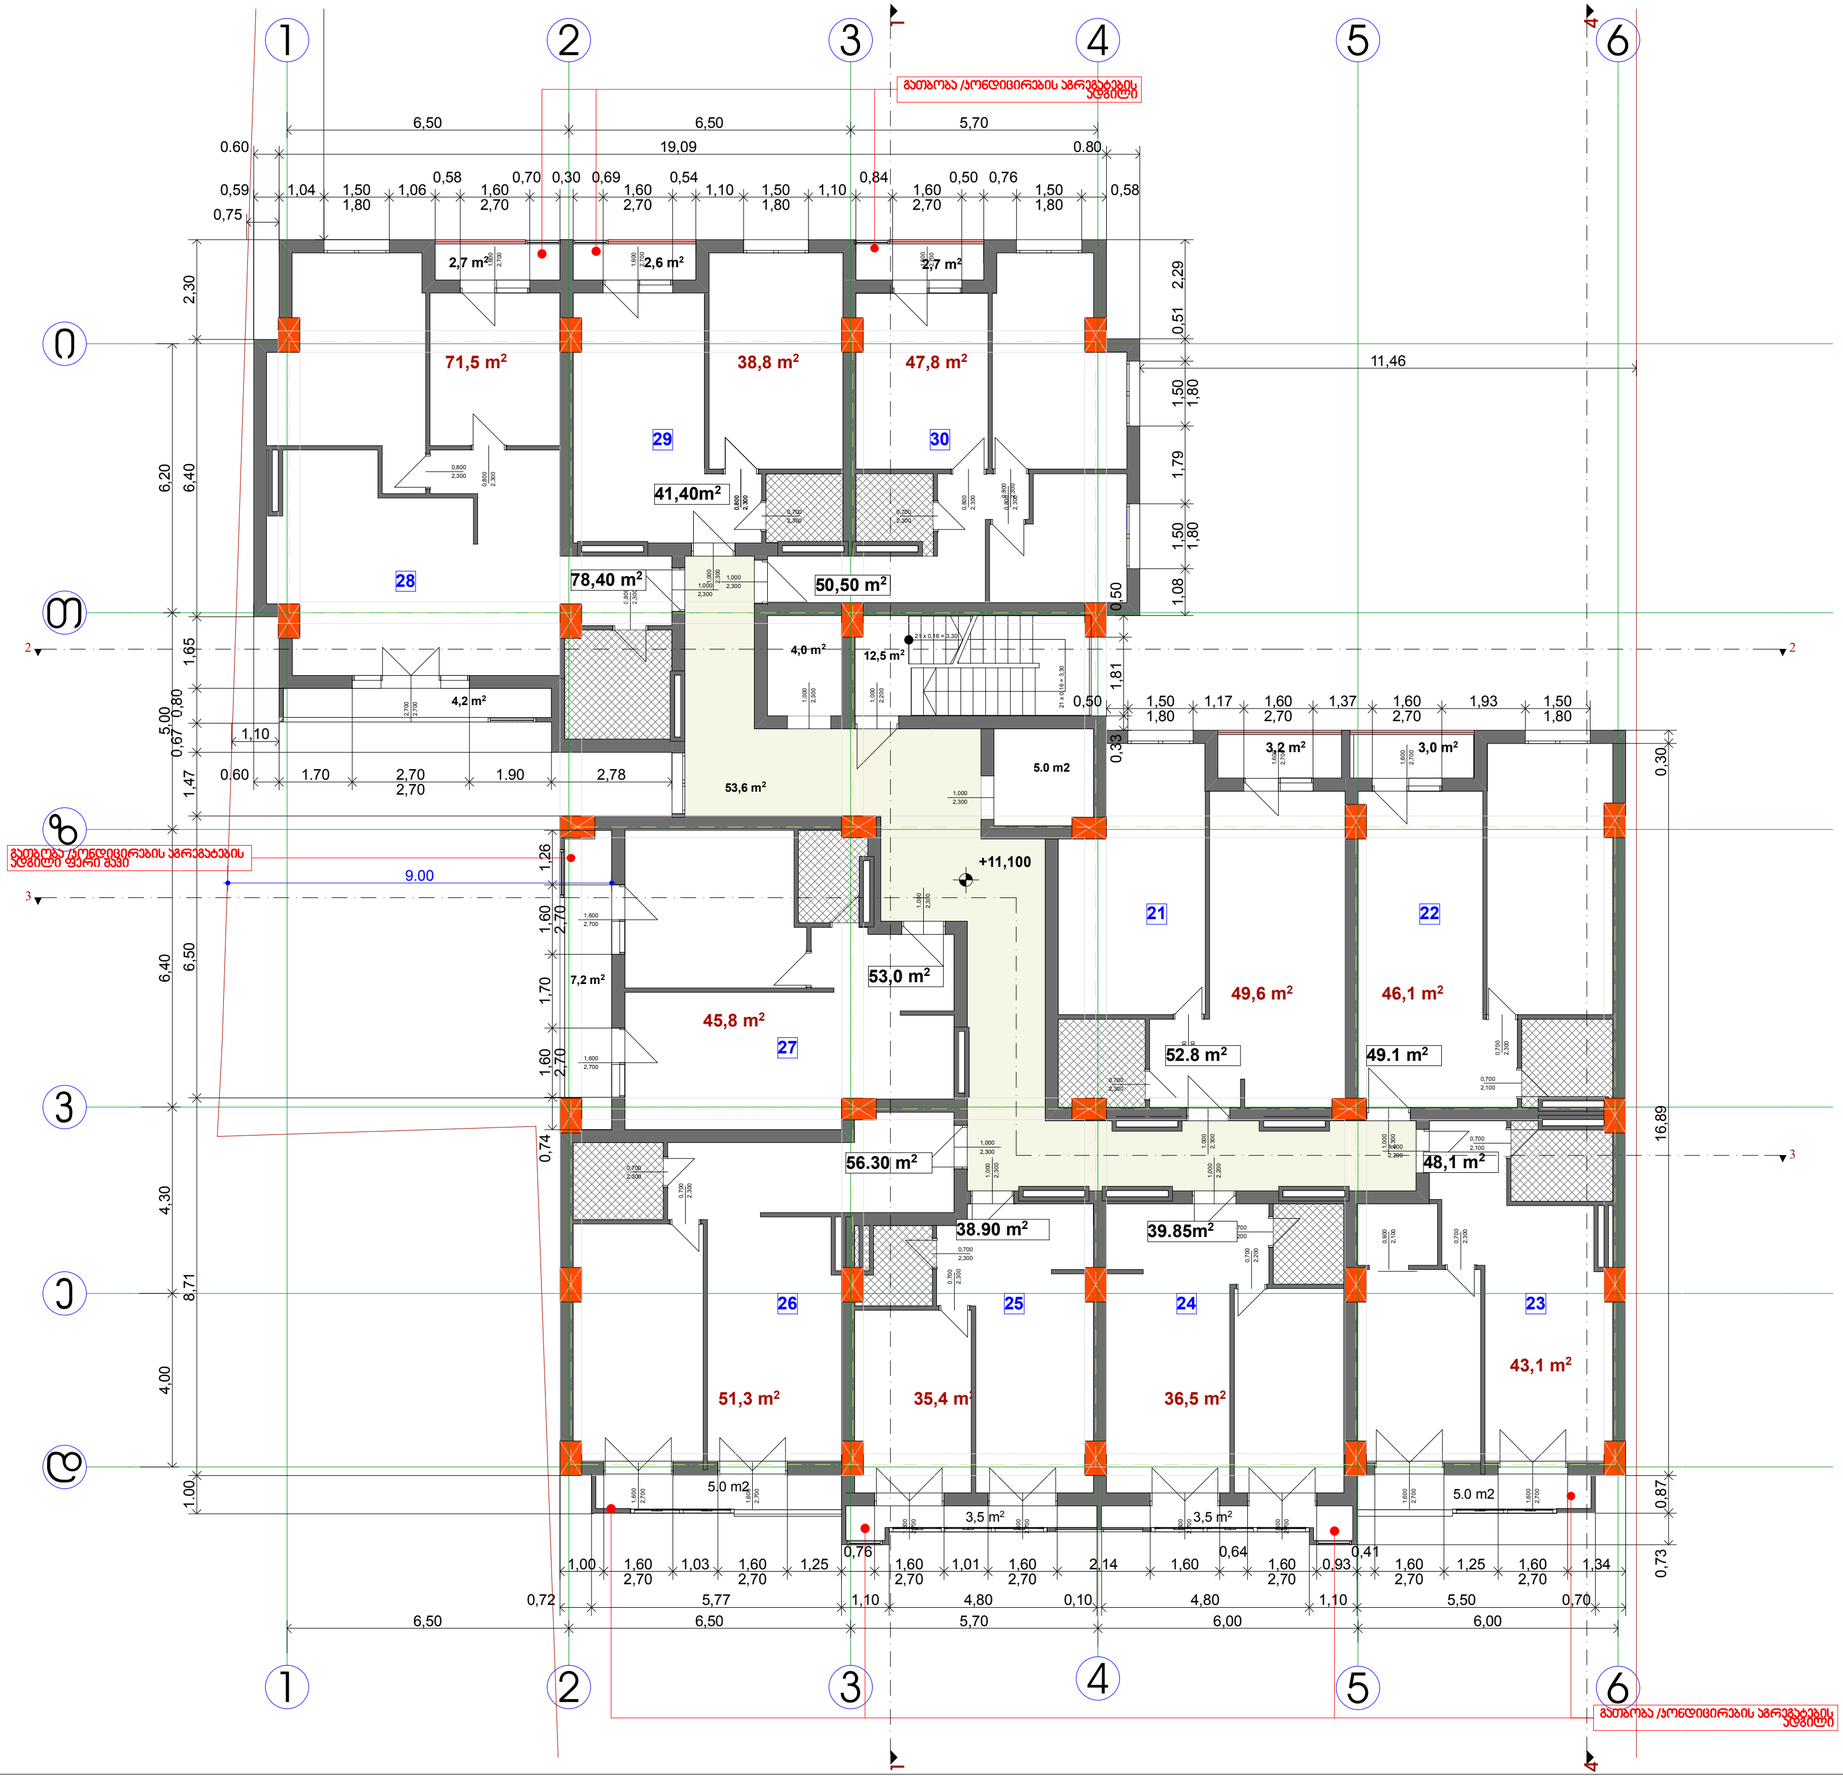

ფორმატი	დაკვეთა №	ფაილის სახელი
A2		

ექსპლიკაცია:

ბინა №21

საცხოვრებელი	49.6 კვ.მ.
ბივანი	3.20 კვმ
სულ	52.80 კვმ

ბინა №22

საცხოვრებელი	46.10 კვ.მ.
ბივანი	3.00 კვმ
სულ	49.10 კვმ

ბინა №23

საცხოვრებელი	43.10 კვ.მ.
ბივანი	5.00 კვმ
სულ	48.10 კვმ

ბინა №24

საცხოვრებელი	36.35 კვ.მ.
ბივანი	3.50 კვმ
სულ	39.85 კვმ

ბინა №25

საცხოვრებელი	35.40 კვ.მ.
ბივანი	3.50 კვმ
სულ	38.90 კვმ

ბინა №26

საცხოვრებელი	51.30 კვ.მ.
ბივანი	5.00 კვმ
სულ	56.30 კვმ

ბინა №27

საცხოვრებელი	45.80 კვ.მ.
ბივანი	7.20 კვმ
სულ	53.00 კვმ

ბინა №28

საცხოვრებელი	71.50 კვ.მ.
ბივანი	6.9 კვმ
სულ	78.40 კვმ

ბინა №29

საცხოვრებელი	38.80 კვ.მ.
ბივანი	2.60 კვმ
სულ	41.40 კვმ

ბინა №30

საცხოვრებელი	47.80 კვ.მ.
ბივანი	2.70 კვმ
სულ	50.50 კვმ

საცხოვრებელი	465.75კვმ
ბივანი	42.60 კვმ
სხვა დარეფანი	75.10 კვმ

52 ინტენსივობის კოეფიციენტი 638.33 კვმ

დამკვეთი

შპს.“ურბან დეველოფმენთი“

მისამართი

ქ. თბილისი ქ. შ. პეტეფის №15,
წულუკიძის №20
საკ/კოდი 01.17.10.005.088

პროექტის სახელწოდება

მრავალფუნქციური კომპლექსი/შენობა

თანამდებობა	გვარი	ხელმოწერა	თარიღი
დირექტორი	კარაბიძე		
არქიტექტორი	ნკაპანაძე		
კონსტრუქტორი	მსაყვლიძე		

RCO

მისამართი
თბილისი,
მარშალ გელოვანის №13

მასშტაბი	1:100	ნახაზი
თარიღი		გეგმა +11.100 ნიშნულზე

სტადია	ფურცელი	ფურცლები
არქ. პრ.		

ფორმატი	დაკვეთა №	ფაილის სახელი
A2		

ექსპლიკაცია:

ბინა №31

საცხოვრებელი	49.6 კვ.მ.
აივანი	3.20 კვმ
სულ	52.80 კვმ

ბინა №32

საცხოვრებელი	46.10 კვ.მ.
აივანი	3.00 კვმ
სულ	49.10 კვმ

ბინა №33

საცხოვრებელი	43.10 კვ.მ.
აივანი	5.00 კვმ
სულ	48.10 კვმ

ბინა №34

საცხოვრებელი	36.35 კვ.მ.
აივანი	3.50 კვმ
სულ	39.85 კვმ

ბინა №35

საცხოვრებელი	35.40 კვ.მ.
აივანი	3.50 კვმ
სულ	38.90 კვმ

ბინა №36

საცხოვრებელი	51.30 კვ.მ.
აივანი	5.00 კვმ
სულ	56.30 კვმ

ბინა №37

საცხოვრებელი	45.80 კვ.მ.
აივანი	7.20 კვმ
სულ	53.00 კვმ

ბინა №38

საცხოვრებელი	71.50 კვ.მ.
აივანი	6.9 კვმ
სულ	78.40 კვმ

ბინა №39

საცხოვრებელი	38.80 კვ.მ.
აივანი	2.60 კვმ
სულ	41.40 კვმ

ბინა №40

საცხოვრებელი	47.80 კვ.მ.
აივანი	2.70 კვმ
სულ	50.50 კვმ

საცხოვრებელი	465.75კვმ
აივანი	42.60 კვმ
ხიბა დერეფანი	75.10 კვმ
32 ინტენსივობის კოეფიციენტი	638.33 კვმ

დამკვეთი

შპს.“ურბან დეველოფმენთი“

მისამართი

ქ. თბილისი ქ. შ. პეტეფის №15,
წულუკიძის №20
საკ/კოდი 01.17.10.005.088

პროექტის სახელწოდება

მრავალფუნქციური კომპლექსი/შენობა

თანამდებობა	გვარი	ხელმოწერა	თარიღი
დირექტორი	კარაბიძე		
არქიტექტორი	ნ.კაპანაძე		
კონსტრუქტორი	მსაველიძე		

RCO

მისამართი
თბილისი,
მარშალ გელოვანის №13

მასშტაბი	1:100	ნახაზი	ჯამი +14.400 ნიშნულზე
თარიღი			

სტადია	ფურცელი	ფურცლები
არქ. პრ.		

ფორმატი	დაკვეთა №	ფაილის სახელი
A2		

ექსპლიკაცია:

ბინა №41

საცხოვრებელი	49.6 კვ.მ.
აივანი	3.20 კვმ
სულ	52.80 კვმ

ბინა №42

საცხოვრებელი	46.10 კვ.მ.
აივანი	3.00 კვმ
სულ	49.10 კვმ

ბინა №43

საცხოვრებელი	43.10 კვ.მ.
აივანი	5.00 კვმ
სულ	48.10 კვმ

ბინა №44

საცხოვრებელი	36.35 კვ.მ.
აივანი	3.50 კვმ
სულ	39.85 კვმ

ბინა №45

საცხოვრებელი	35.40 კვ.მ.
აივანი	3.50 კვმ
სულ	38.90 კვმ

ბინა №46

საცხოვრებელი	51.30 კვ.მ.
აივანი	5.00 კვმ
სულ	56.30 კვმ

ბინა №47

საცხოვრებელი	45.80 კვ.მ.
აივანი	7.20 კვმ
სულ	53.00 კვმ

ბინა №48

საცხოვრებელი	71.50 კვ.მ.
აივანი	6.9 კვმ
სულ	78.40 კვმ

ბინა №49

საცხოვრებელი	38.80 კვ.მ.
აივანი	2.60 კვმ
სულ	41.40 კვმ

ბინა №50

საცხოვრებელი	47.80 კვ.მ.
აივანი	2.70 კვმ
სულ	50.50 კვმ

საცხოვრებელი	465.75კვმ
აივანი	42.60 კვმ
ბიბა დერეფანი	75.10 კვმ
42 ინტენსივობის კოეფიციენტი	638.33 კვმ

დამკვეთი

შპს.“ურბან დეველოფმენთი“

მისამართი

ქ. თბილისი ქ. შ. პეტეფის №15, წულუკიძის №20

საკ/კოდი 01.17.10.005.088

პროექტის სახელწოდება

მრავალფუნქციური კომპლექსი/შენობა

თანამდებობა	გვარი	ხელმოწერა	თარიღი
დირექტორი	კარაბიძე		
არქიტექტორი	ნ.კაპანაძე		
კონსტრუქტორი	მსაველიძე		

RCO

მისამართი
თბილისი,
მარშალ გელოვანის №13

მასშტაბი	1:100	ნახაზი
თარიღი		ჯვრედა +17.700 ნიშნულზე

სტადია	ფურცელი	ფურცლები
არქ. პრ.		

ფორმატი	დაკვეთა №	ფაილის სახელი
A2		

ექსპლიკაცია:

ბინა №51

საცხოვრებელი	49.6 კვ.მ.
აივანი	3.20 კვმ
სულ	52.80 კვმ

ბინა №52

საცხოვრებელი	46.10 კვ.მ.
აივანი	3.00 კვმ
სულ	49.10 კვმ

ბინა №53

საცხოვრებელი	43.10 კვ.მ.
აივანი	5.00 კვმ
სულ	48.10 კვმ

ბინა №54

საცხოვრებელი	36.35 კვ.მ.
აივანი	3.50 კვმ
სულ	39.85 კვმ

ბინა №55

საცხოვრებელი	35.40 კვ.მ.
აივანი	3.50 კვმ
სულ	38.90 კვმ

ბინა №56

საცხოვრებელი	51.30 კვ.მ.
აივანი	5.00 კვმ
სულ	56.30 კვმ

ბინა №57

საცხოვრებელი	45.80 კვ.მ.
აივანი	7.20 კვმ
სულ	53.00 კვმ

ბინა №58

საცხოვრებელი	71.50 კვ.მ.
აივანი	6.9 კვმ
სულ	78.40 კვმ

ბინა №59

საცხოვრებელი	38.80 კვ.მ.
აივანი	2.60 კვმ
სულ	41.40 კვმ

ბინა №60

საცხოვრებელი	47.80 კვ.მ.
აივანი	2.70 კვმ
სულ	50.50 კვმ

საცხოვრებელი	465.75კვმ
აივანი	42.60 კვმ
ხიბა დერეფანი	75.10 კვმ
52 ინტენსივობის კოეფიციენტი	638.33 კვმ

დამკვეთი

შპს.“ურბან დეველოფმენთი“

მისამართი

ქ. თბილისი ქ. შ. პეტეფის №15,
წულუკიძის №20
საკ/კოდი 01.17.10.005.088

პროექტის სახელწოდება

მრავალფუნქციური კომპლექსი/შენობა

თანამდებობა	გვარი	ხელმოწერა	თარიღი
დირექტორი	კარაბიძე		
არქიტექტორი	ნკაპანაძე		
კონსტრუქტორი	მსაყვლიძე		

RCO

მისამართი
თბილისი,
მარშალ გელოვანის №13

მასშტაბი	1:100	ნახაზი
თარიღი		ჯამი +21.000 ნიშნულზე

სტადია	ფურცელი	ფურცლები
არქ. პრ.		

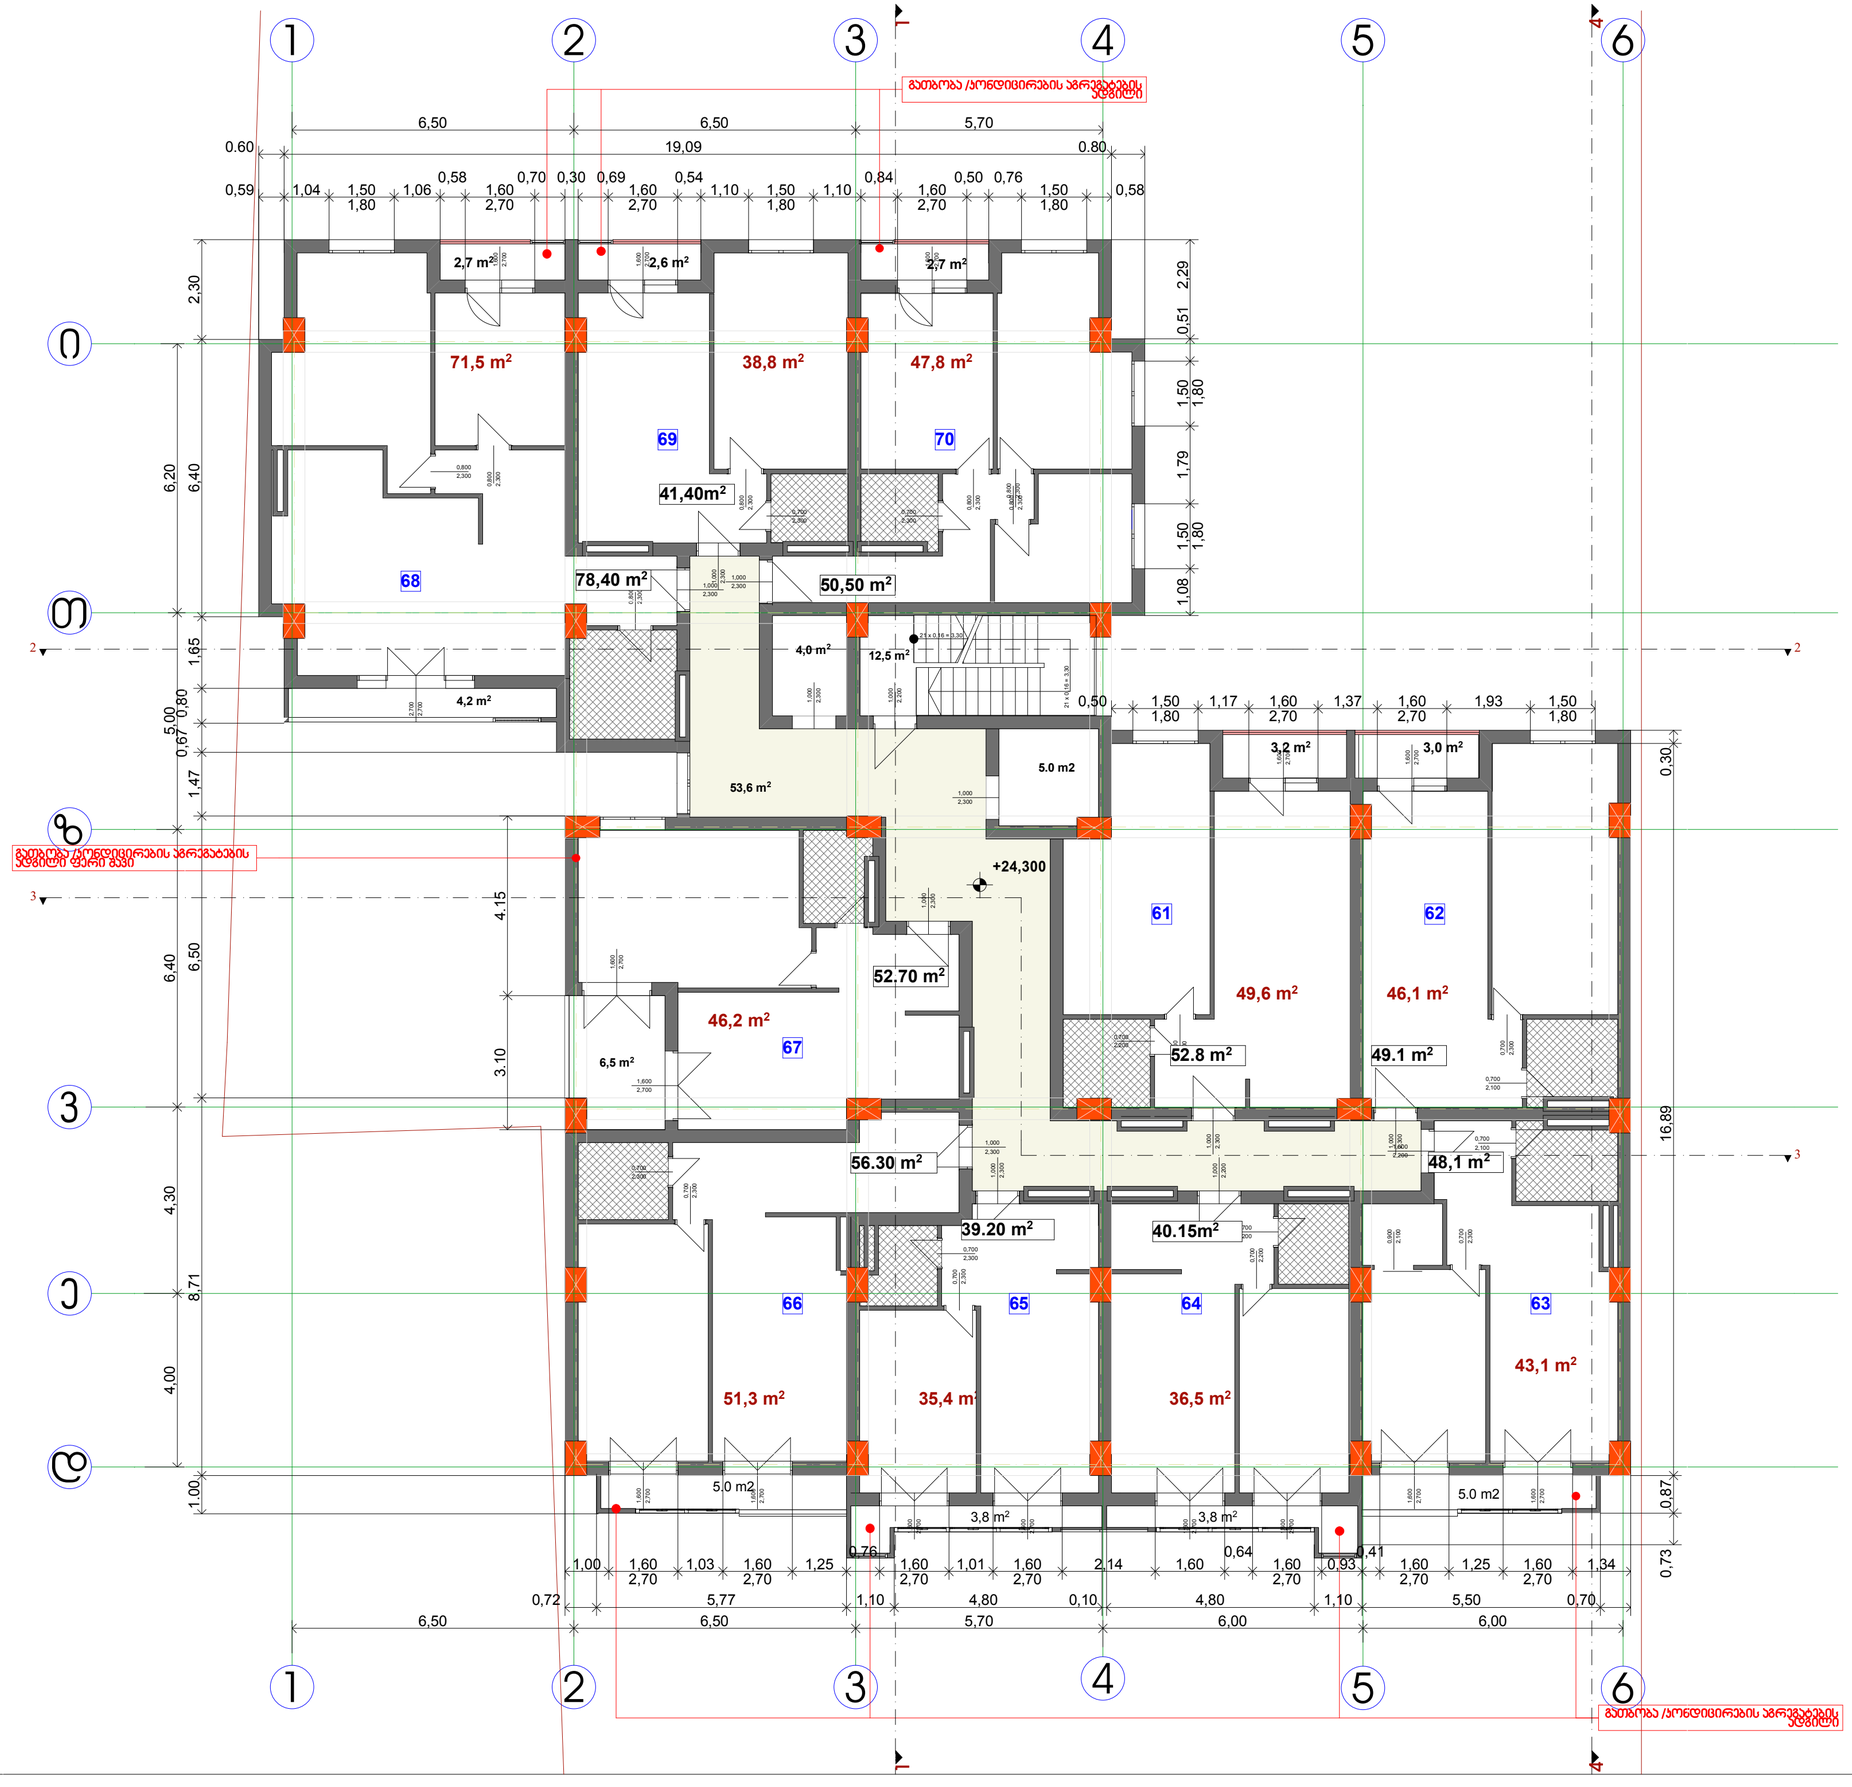

ფორმატი	დაკვეთა №	ფაილის სახელი
A2		

ექსპლიკაცია:

ბინა №61

საცხოვრებელი	49.6 კვ.მ.
აივანი	3.20 კვმ
სულ	52.80 კვმ

ბინა №62

საცხოვრებელი	46.10 კვ.მ.
აივანი	3.00 კვმ
სულ	49.10 კვმ

ბინა №63

საცხოვრებელი	43.10 კვ.მ.
აივანი	5.00 კვმ
სულ	48.10 კვმ

ბინა №64

საცხოვრებელი	36.35 კვ.მ.
აივანი	3.80 კვმ
სულ	40.15 კვმ

ბინა №65

საცხოვრებელი	35.40 კვ.მ.
აივანი	3.80 კვმ
სულ	39.20 კვმ

ბინა №66

საცხოვრებელი	51.30 კვ.მ.
აივანი	5.00 კვმ
სულ	56.30 კვმ

ბინა №67

საცხოვრებელი	46.20 კვ.მ.
აივანი	6.50 კვმ
სულ	52,70 კვმ

ბინა №68

საცხოვრებელი	71.50 კვ.მ.
აივანი	6.9 კვმ
სულ	78.40 კვმ

ბინა №69

საცხოვრებელი	38.80 კვ.მ.
აივანი	2.60 კვმ
სულ	41.40 კვმ

ბინა №70

საცხოვრებელი	47.80 კვ.მ.
აივანი	2.70 კვმ
სულ	50.50 კვმ

საცხოვრებელი	466,15კვმ
აივანი	42.50 კვმ
ბიბა დერეფანი	75.10 კვმ
52 ინტენსივობის კოეფიციენტი	639.20 კვმ

დამკვეთი

შპს.“ურბან დეველოფმენთი“

მისამართი

ქ. თბილისი ქ. შ. პეტეფის №15,
წულუკიძის №20
საკ/კოდი 01.17.10.005.088

პროექტის სახელწოდება

მრავალფუნქციური კომპლექსი/შენობა

თანამდებობა	გვარი	ხელმოწერა	თარიღი
დირექტორი	კარაბიძე		
არქიტექტორი	ნკაპანაძე		
კონსტრუქტორი	მსაყვლიძე		

ARCO

მისამართი
თბილისი,
მარშალ გელოვანის №13

მასშტაბი	1:100	ნახაზი
თარიღი		ჯვრა +24.300 ნიშნულზე

სტადია	ფურცელი	ფურცლები
არქ. პრ.		

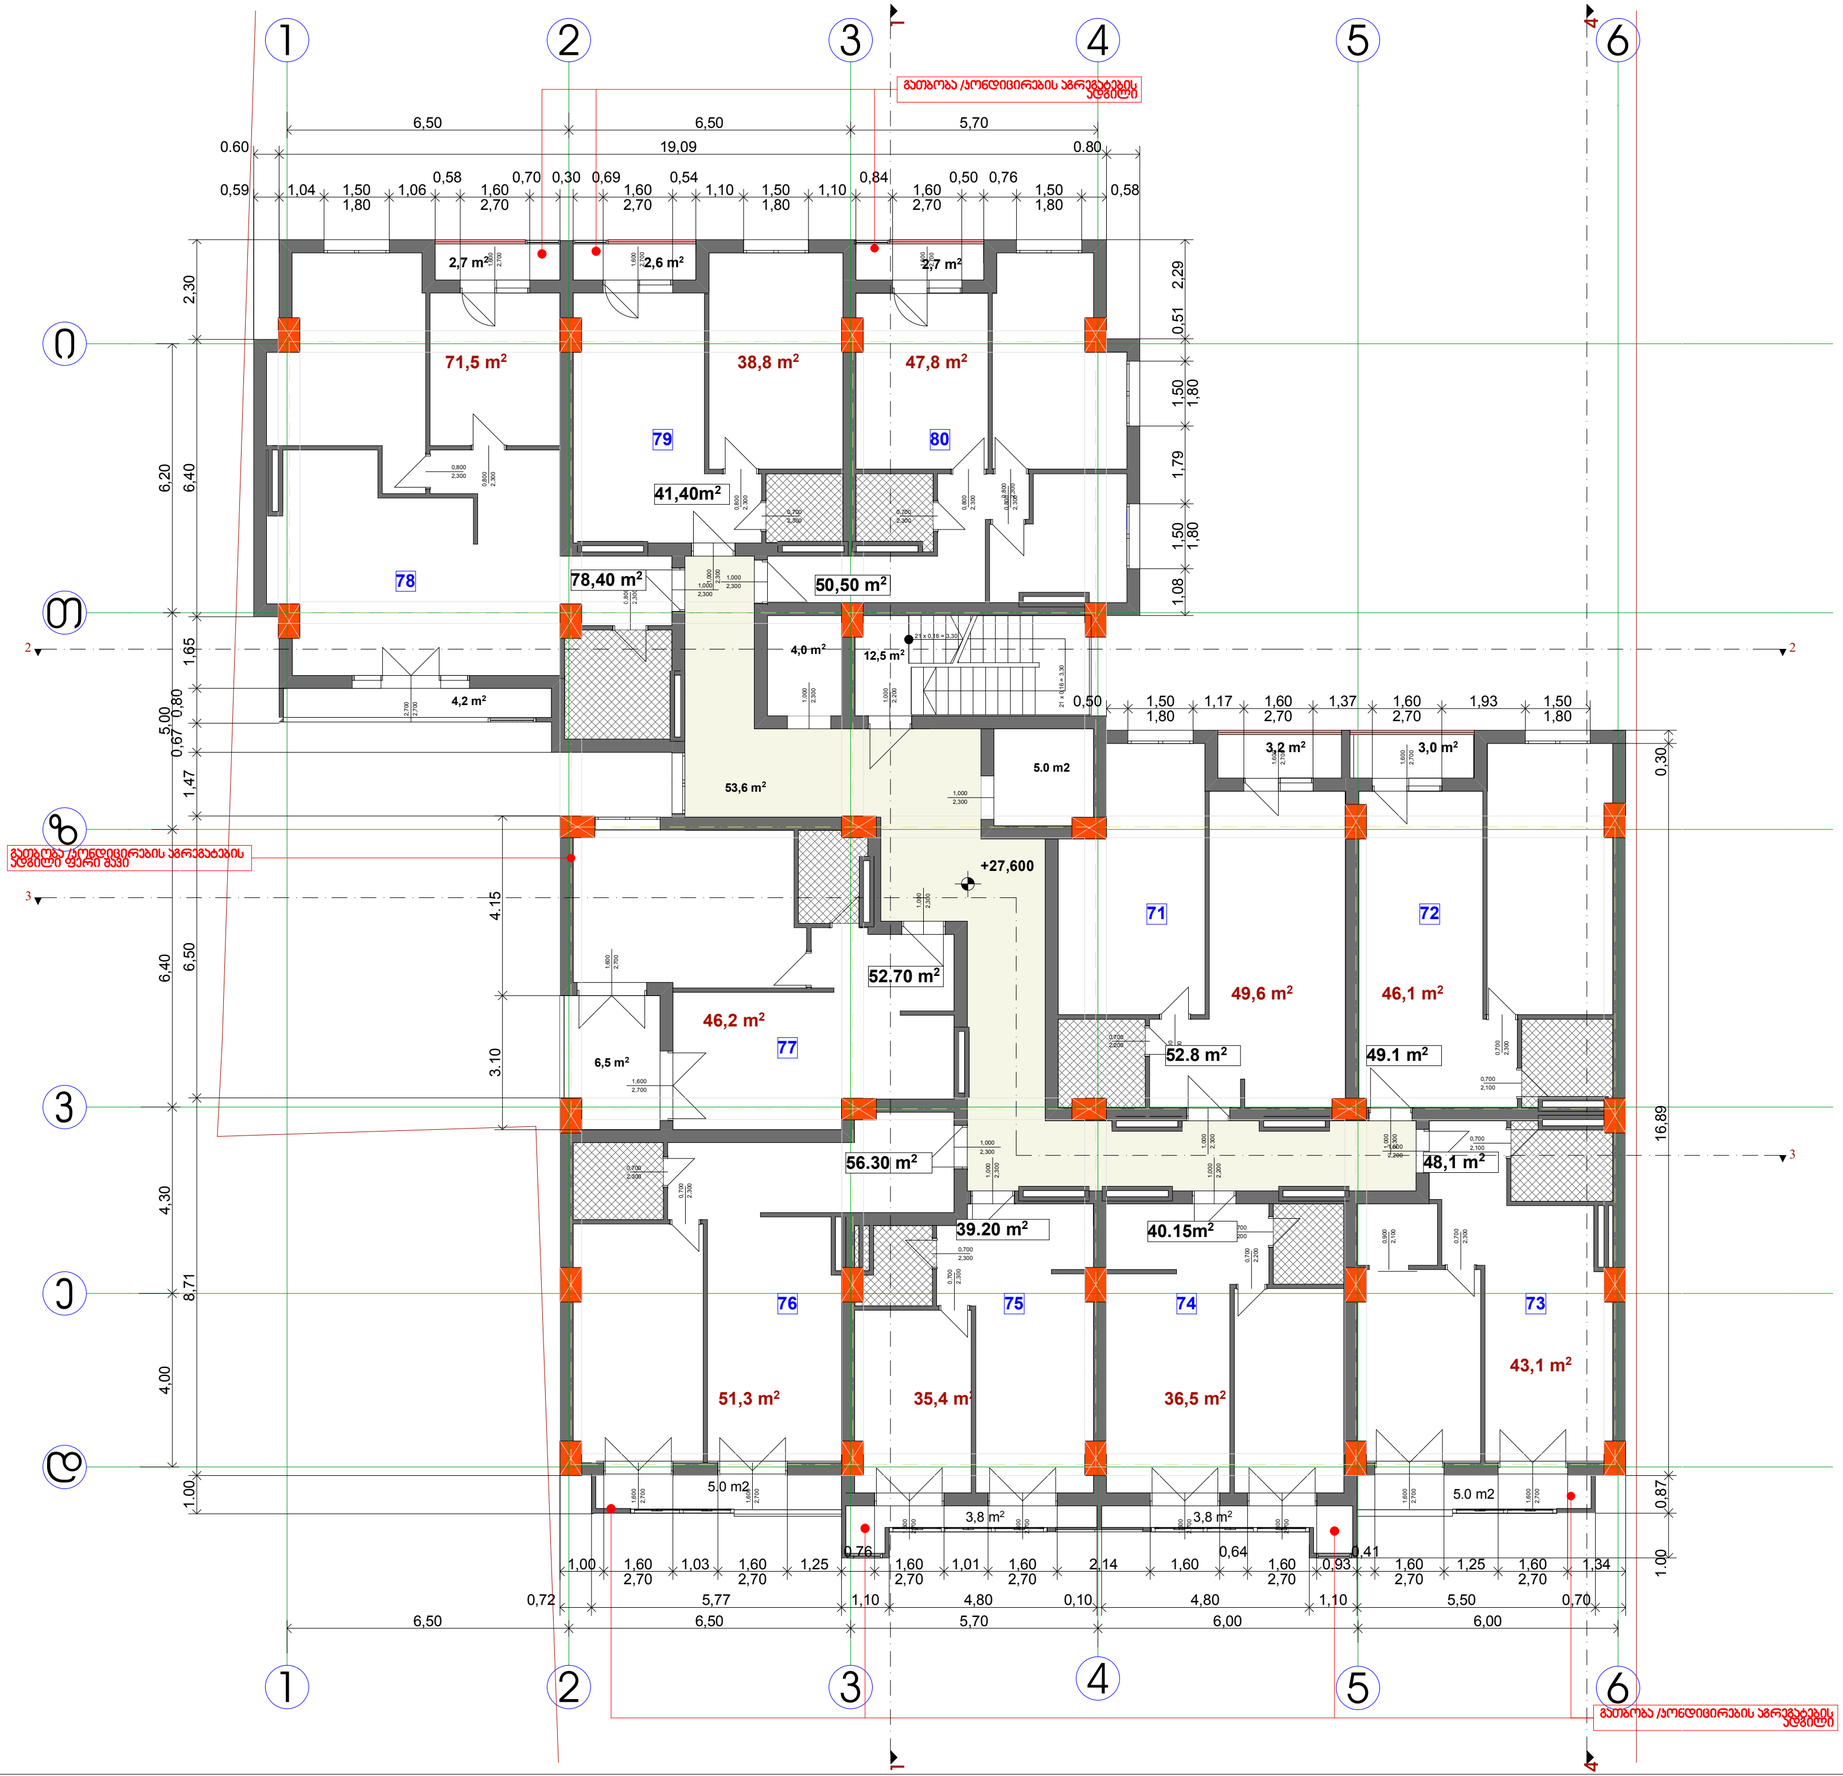

ფორმატი	დაკვეთა №	ფაილის სახელი
A2		

ექსპლიკაცია:

ბინა №51

საცხოვრებელი	49.6 კვ.მ.
ბივანი	3.20 კვმ
სულ	52.80 კვმ

ბინა №52

საცხოვრებელი	46.10 კვ.მ.
ბივანი	3.00 კვმ
სულ	49.10 კვმ

ბინა №53

საცხოვრებელი	43.10 კვ.მ.
ბივანი	5.00 კვმ
სულ	48.10 კვმ

ბინა №54

საცხოვრებელი	36.35 კვ.მ.
ბივანი	3.80 კვმ
სულ	40.15 კვმ

ბინა №55

საცხოვრებელი	35.40 კვ.მ.
ბივანი	3.80 კვმ
სულ	39.20 კვმ

ბინა №56

საცხოვრებელი	51.30 კვ.მ.
ბივანი	5.00 კვმ
სულ	56.30 კვმ

ბინა №57

საცხოვრებელი	46.20 კვ.მ.
ბივანი	6.50 კვმ
სულ	52,70 კვმ

ბინა №58

საცხოვრებელი	71.50 კვ.მ.
ბივანი	6.9 კვმ
სულ	78.40 კვმ

ბინა №59

საცხოვრებელი	38.80 კვ.მ.
ბივანი	2.60 კვმ
სულ	41.40 კვმ

ბინა №60

საცხოვრებელი	47.80 კვ.მ.
ბივანი	2.70 კვმ
სულ	50.50 კვმ

საცხოვრებელი	466,15კვმ
ბივანი	42.50 კვმ
სიბაღ დერეფანი	75.10 კვმ
52 ინტენსივობის კოეფიციენტი	639.20 კვმ

დამკვეთი

შპს.“ურბან დეველოფმენთი“

მისამართი

ქ. თბილისი ქ. შ. პეტეფის №15,
წულუკიძის №20
საკ/კოდი 01.17.10.005.088

პროექტის სახელწოდება

მრავალფუნქციური კომპლექსი/შენობა

თანამდებობა	გვარი	ხელმოწერა	თარიღი
დირექტორი	კარაბიძე		
არქიტექტორი	ნკაპანაძე		
კონსტრუქტორი	მსაყვლიძე		

ARCO

მისამართი
თბილისი,
მარშალ გელოვანის №13

მასშტაბი	1:100	ნახაზი
თარიღი		გეგმა +27.600 ნიშნულზე

სტადია	ფურცელი	ფურცლები
არქ. პრ.		



ფორმატი	დაკვეთა №	ფაილის სახელი
A2		

ექსპლიკაცია:

ბინა №51

საცხოვრებელი	49.6 კვ.მ.
აივანი	3.20 კვმ
სულ	52.80 კვმ

ბინა №52

საცხოვრებელი	46.10 კვ.მ.
აივანი	3.00 კვმ
სულ	49.10 კვმ

ბინა №53

საცხოვრებელი	43.10 კვ.მ.
აივანი	5.00 კვმ
სულ	48.10 კვმ

ბინა №54

საცხოვრებელი	36.35 კვ.მ.
აივანი	3.80 კვმ
სულ	40.15 კვმ

ბინა №55

საცხოვრებელი	35.40 კვ.მ.
აივანი	3.80 კვმ
სულ	39.20 კვმ

ბინა №56

საცხოვრებელი	51.30 კვ.მ.
აივანი	5.00 კვმ
სულ	56.30 კვმ

ბინა №57

საცხოვრებელი	46.20 კვ.მ.
აივანი	6.50 კვმ
სულ	52,70 კვმ

ბინა №58

საცხოვრებელი	71.50 კვ.მ.
აივანი	6.9 კვმ
სულ	78.40 კვმ

ბინა №59

საცხოვრებელი	38.80 კვ.მ.
აივანი	2.60 კვმ
სულ	41.40 კვმ

ბინა №60

საცხოვრებელი	47.80 კვ.მ.
აივანი	2.70 კვმ
სულ	50.50 კვმ

საცხოვრებელი	466,15კვმ
აივანი	42.50 კვმ
სხვა დერეფანი	75.10 კვმ
52 ინტენსივობის კოეფიციენტი	639.20 კვმ

დამკვეთი

შპს.“ურბან დეველოფმენთი“

მისამართი

ქ. თბილისი ქ. შ. პეტეფის №15,
წულუკიძის №20
საკ/კოდი 01.17.10.005.088

პროექტის სახელწოდება

მრავალფუნქციური კომპლექსი/შენობა

თანამდებობა	გვარი	ხელმოწერა	თარიღი
დირექტორი	კარაბიძე		
არქიტექტორი	ნკაპანაძე		
კონსტრუქტორი	მსაყვლიძე		

ARCO

მისამართი
თბილისი,
მარშალ გელოვანის №13

მასშტაბი	1:100	ნახაზი
თარიღი		გეგმა +30.900 ნიშნულზე

სტადია	ფურცელი	ფურცლები
არქ. პრ.		

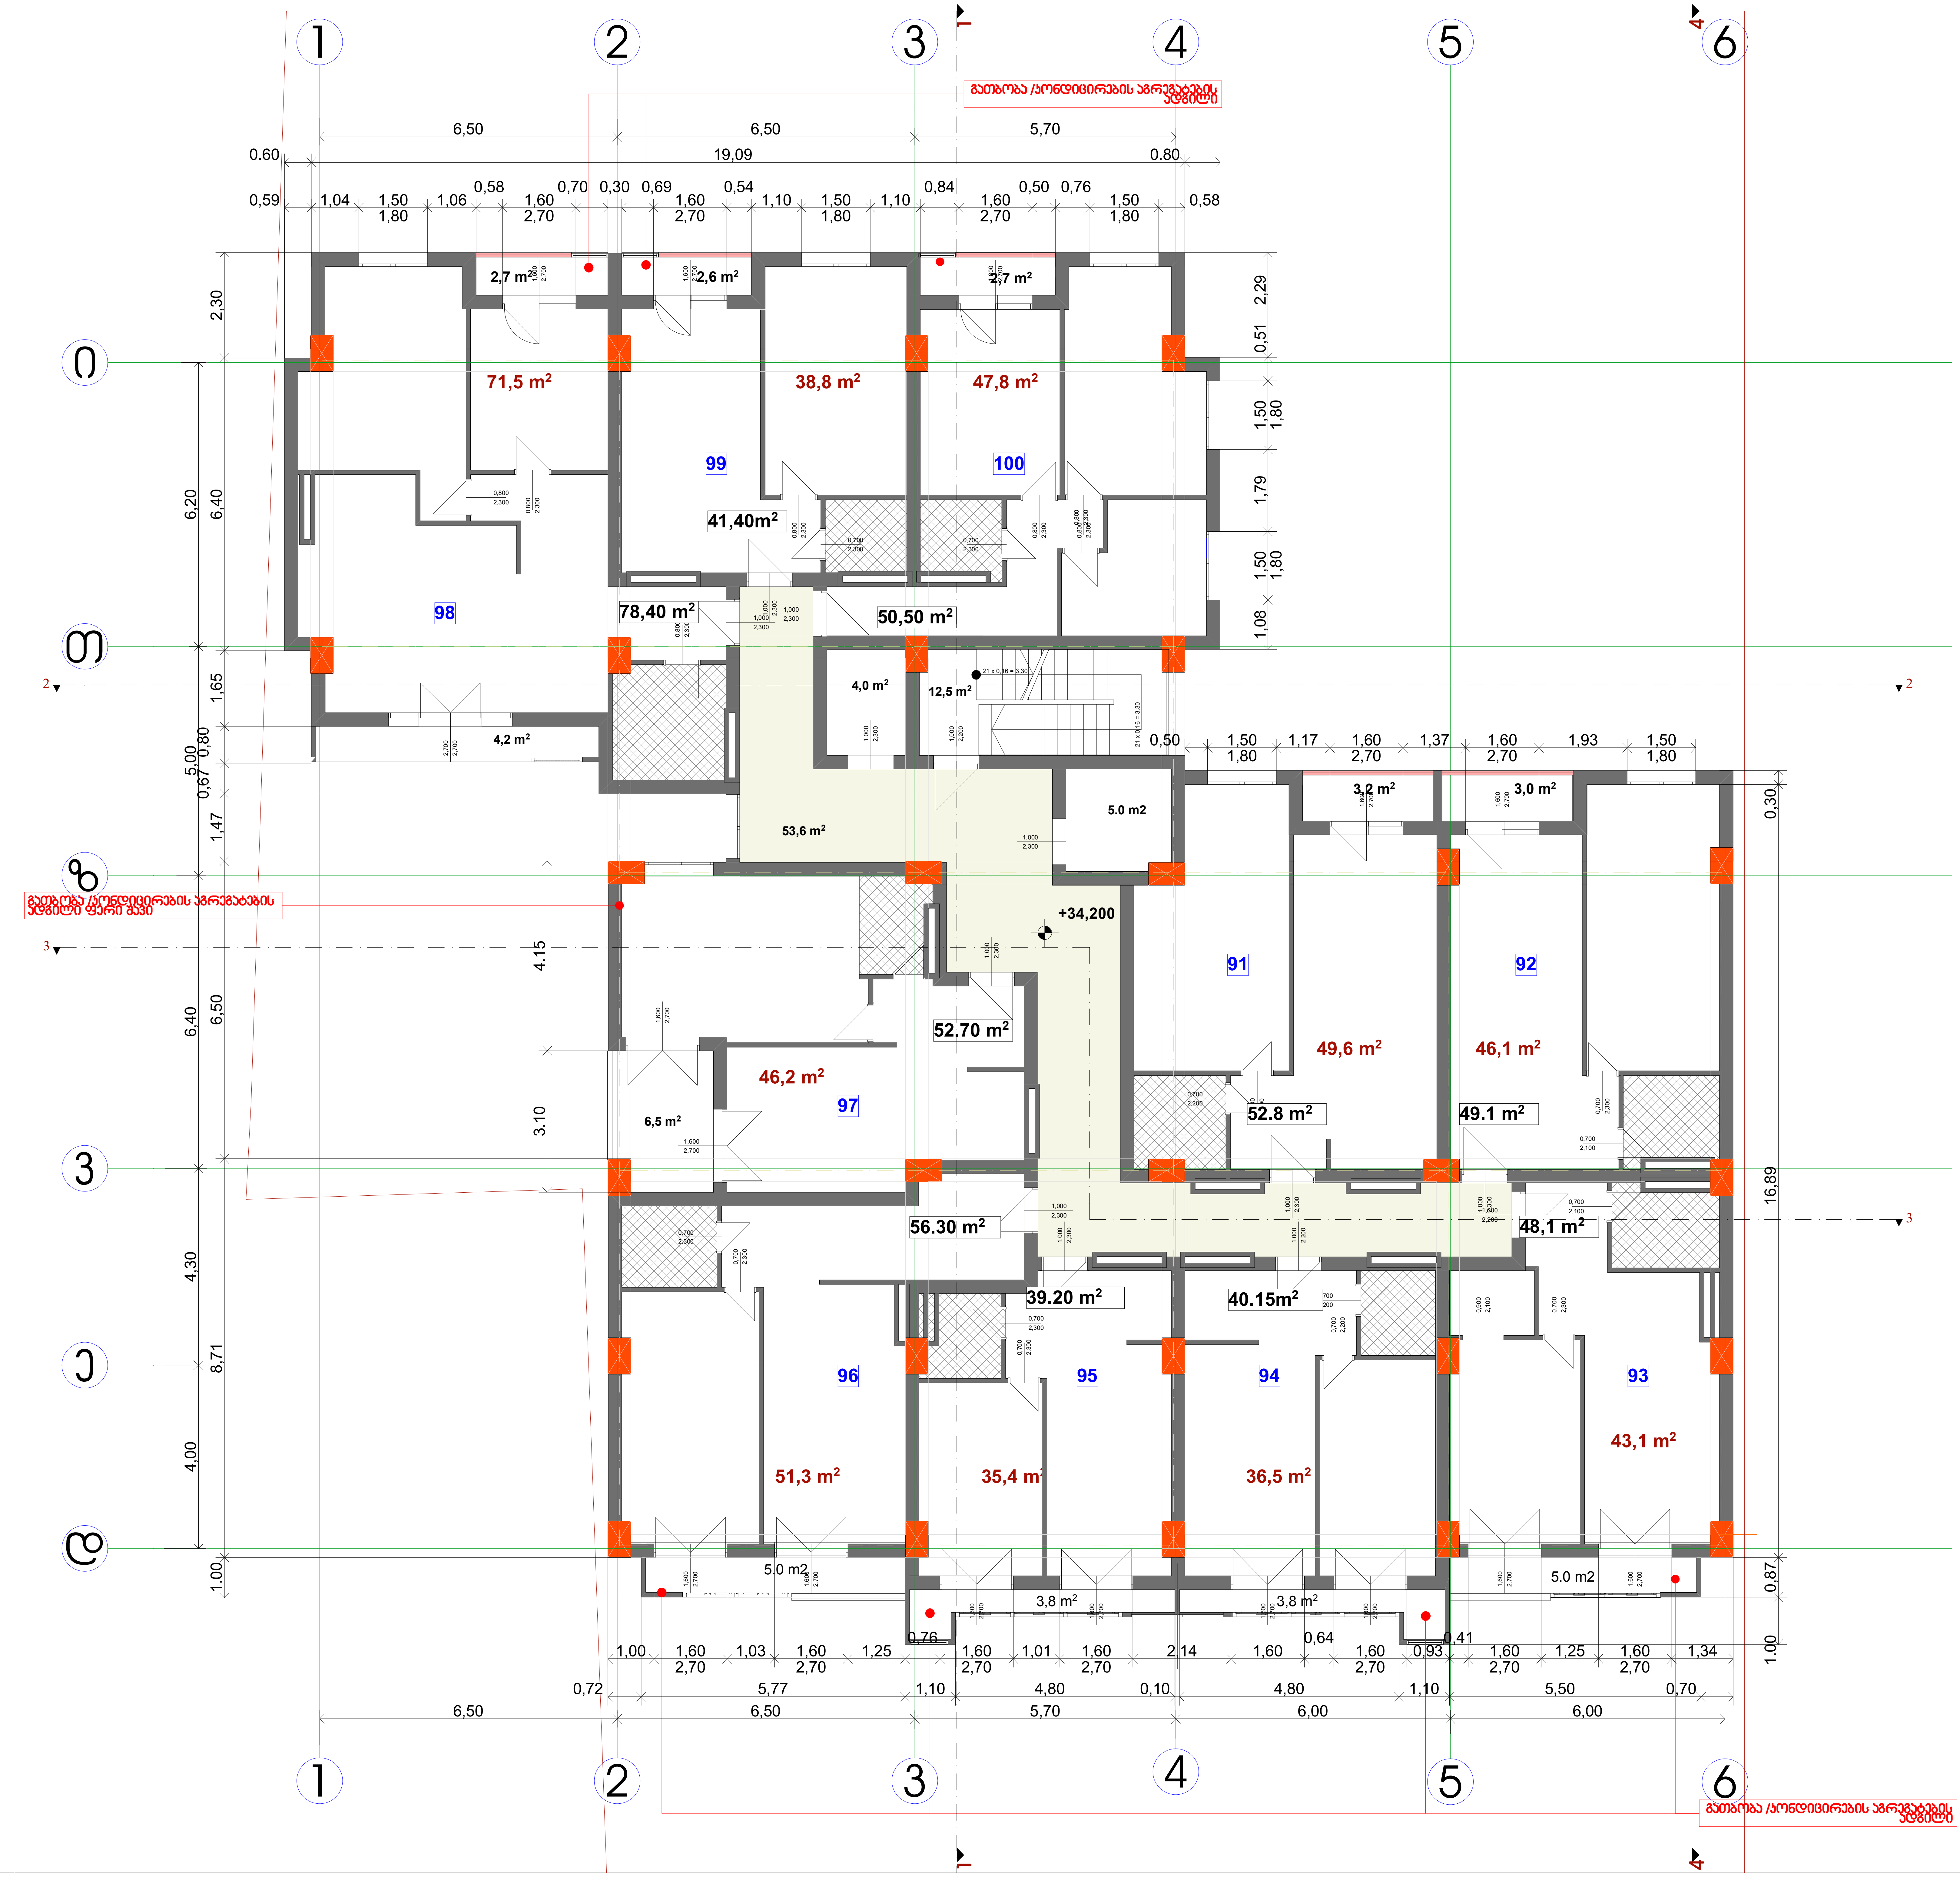

ფორმატი	დაკვეთა №	ფაილის სახელი
A2		

ექსპლიკაცია:

ბინა №51

საცხოვრებელი	49.6 კვ.მ.
აივანი	3.20 კვმ
სულ	52.80 კვმ

ბინა №52

საცხოვრებელი	46.10 კვ.მ.
აივანი	3.00 კვმ
სულ	49.10 კვმ

ბინა №53

საცხოვრებელი	43.10 კვ.მ.
აივანი	5.00 კვმ
სულ	48.10 კვმ

ბინა №54

საცხოვრებელი	36.35 კვ.მ.
აივანი	3.80 კვმ
სულ	40.15 კვმ

ბინა №55

საცხოვრებელი	35.40 კვ.მ.
აივანი	3.80 კვმ
სულ	39.20 კვმ

ბინა №56

საცხოვრებელი	51.30 კვ.მ.
აივანი	5.00 კვმ
სულ	56.30 კვმ

ბინა №57

საცხოვრებელი	46.20 კვ.მ.
აივანი	6.50 კვმ
სულ	52,70 კვმ

ბინა №58

საცხოვრებელი	71.50 კვ.მ.
აივანი	6.9 კვმ
სულ	78.40 კვმ

ბინა №59

საცხოვრებელი	38.80 კვ.მ.
აივანი	2.60 კვმ
სულ	41.40 კვმ

ბინა №60

საცხოვრებელი	47.80 კვ.მ.
აივანი	2.70 კვმ
სულ	50.50 კვმ

საცხოვრებელი	466,15კვმ
აივანი	42.50 კვმ
კიბე დერეფანი	75.10 კვმ
კ2 ინტენსივობის კოეფიციენტი	639.20 კვმ

დამკვეთი
შპს.“ურბან დეველოფმენთი“

მისამართი
ქ. თბილისი ქ. შ. პეტეფის №15,
წულუკიძის №20
საკ/კოდი 01.17.10.005.088

პროექტის სახელწოდება
მრავალფუნქციური კომპლექსი/შენობა

თანამდებობა	გვარი	ხელმოწერა	თარიღი
დირექტორი	კ.არაბიძე		
არქიტექტორი	ნ.კაპანაძე		
კონსტრუქტორი	მ.საველიძე		

ARCO

მისამართი
თბილისი,
მარშალ გელოვანის №13

მასშტაბი	1:100	ნახაზი
თარიღი		გეგმა +34.200 ნიშნულზე

სტადია	ფურცელი	ფურცლები
არქ. პრ.		

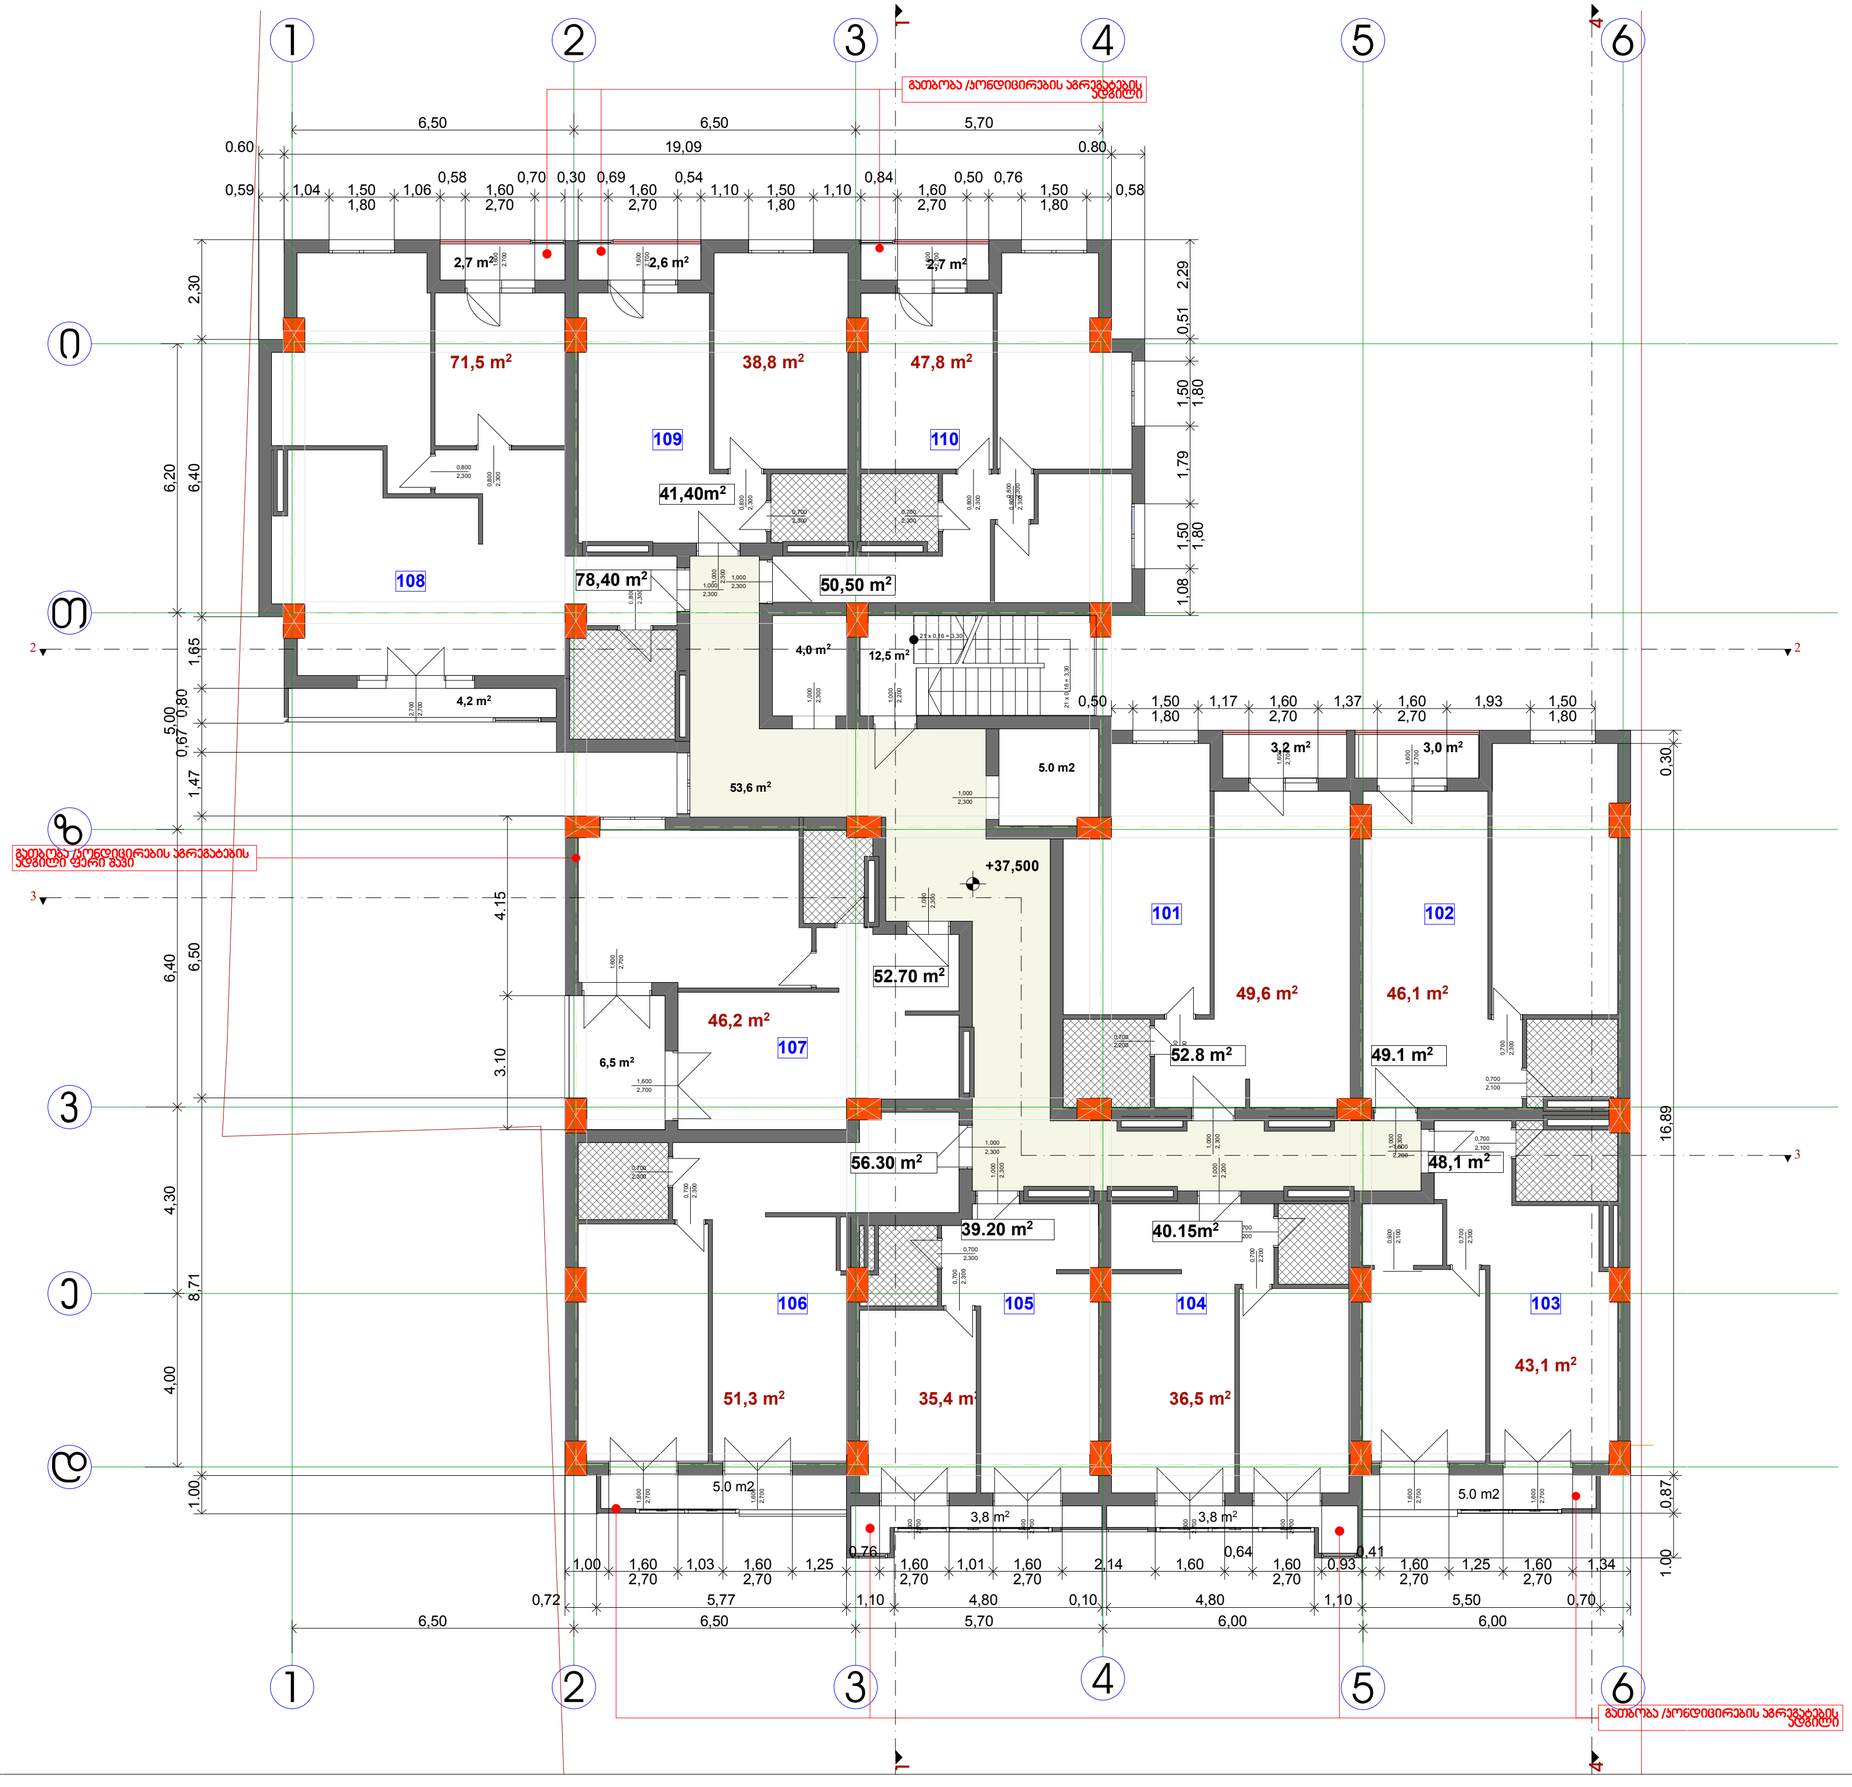

ფორმატი	დაკვეთა №	ფაილის სახელი
A2		

ექსპლიკაცია:

ბინა №51

საცხოვრებელი	49.6 კვ.მ.
აივანი	3.20 კვმ
სულ	52.80 კვმ

ბინა №52

საცხოვრებელი	46.10 კვ.მ.
აივანი	3.00 კვმ
სულ	49.10 კვმ

ბინა №53

საცხოვრებელი	43.10 კვ.მ.
აივანი	5.00 კვმ
სულ	48.10 კვმ

ბინა №54

საცხოვრებელი	36.35 კვ.მ.
აივანი	3.80 კვმ
სულ	40.15 კვმ

ბინა №55

საცხოვრებელი	35.40 კვ.მ.
აივანი	3.80 კვმ
სულ	39.20 კვმ

ბინა №56

საცხოვრებელი	51.30 კვ.მ.
აივანი	5.00 კვმ
სულ	56.30 კვმ

ბინა №57

საცხოვრებელი	46.20 კვ.მ.
აივანი	6.50 კვმ
სულ	52,70 კვმ

ბინა №58

საცხოვრებელი	71.50 კვ.მ.
აივანი	6.9 კვმ
სულ	78.40 კვმ

ბინა №59

საცხოვრებელი	38.80 კვ.მ.
აივანი	2.60 კვმ
სულ	41.40 კვმ

ბინა №60

საცხოვრებელი	47.80 კვ.მ.
აივანი	2.70 კვმ
სულ	50.50 კვმ

საცხოვრებელი	466,15კვმ
აივანი	42.50 კვმ
სიბა დერეფანი	75.10 კვმ
52 ინტენსივობის კოეფიციენტი	639.20 კვმ

დამკვეთი

შპს.“ურბან დეველოფმენთი“

მისამართი

ქ. თბილისი ქ. შ. პეტეფის №15,
წულუკიძის №20
საკ/კოდი 01.17.10.005.088

პროექტის სახელწოდება

მრავალფუნქციური კომპლექსი/შენობა

თანამდებობა	გვარი	ხელმოწერა	თარიღი
დირექტორი	კარაბიძე		
არქიტექტორი	ნ.კაკანაძე		
კონსტრუქტორი	მსაველიძე		

RCO

მისამართი
თბილისი,
მარშალ გელოვანის №13

მასშტაბი	1:100	ნახაზი
თარიღი		გეგმა +37.500 ნიშნულზე

სტადია	ფურცელი	ფურცლები
არქ. პრ.		

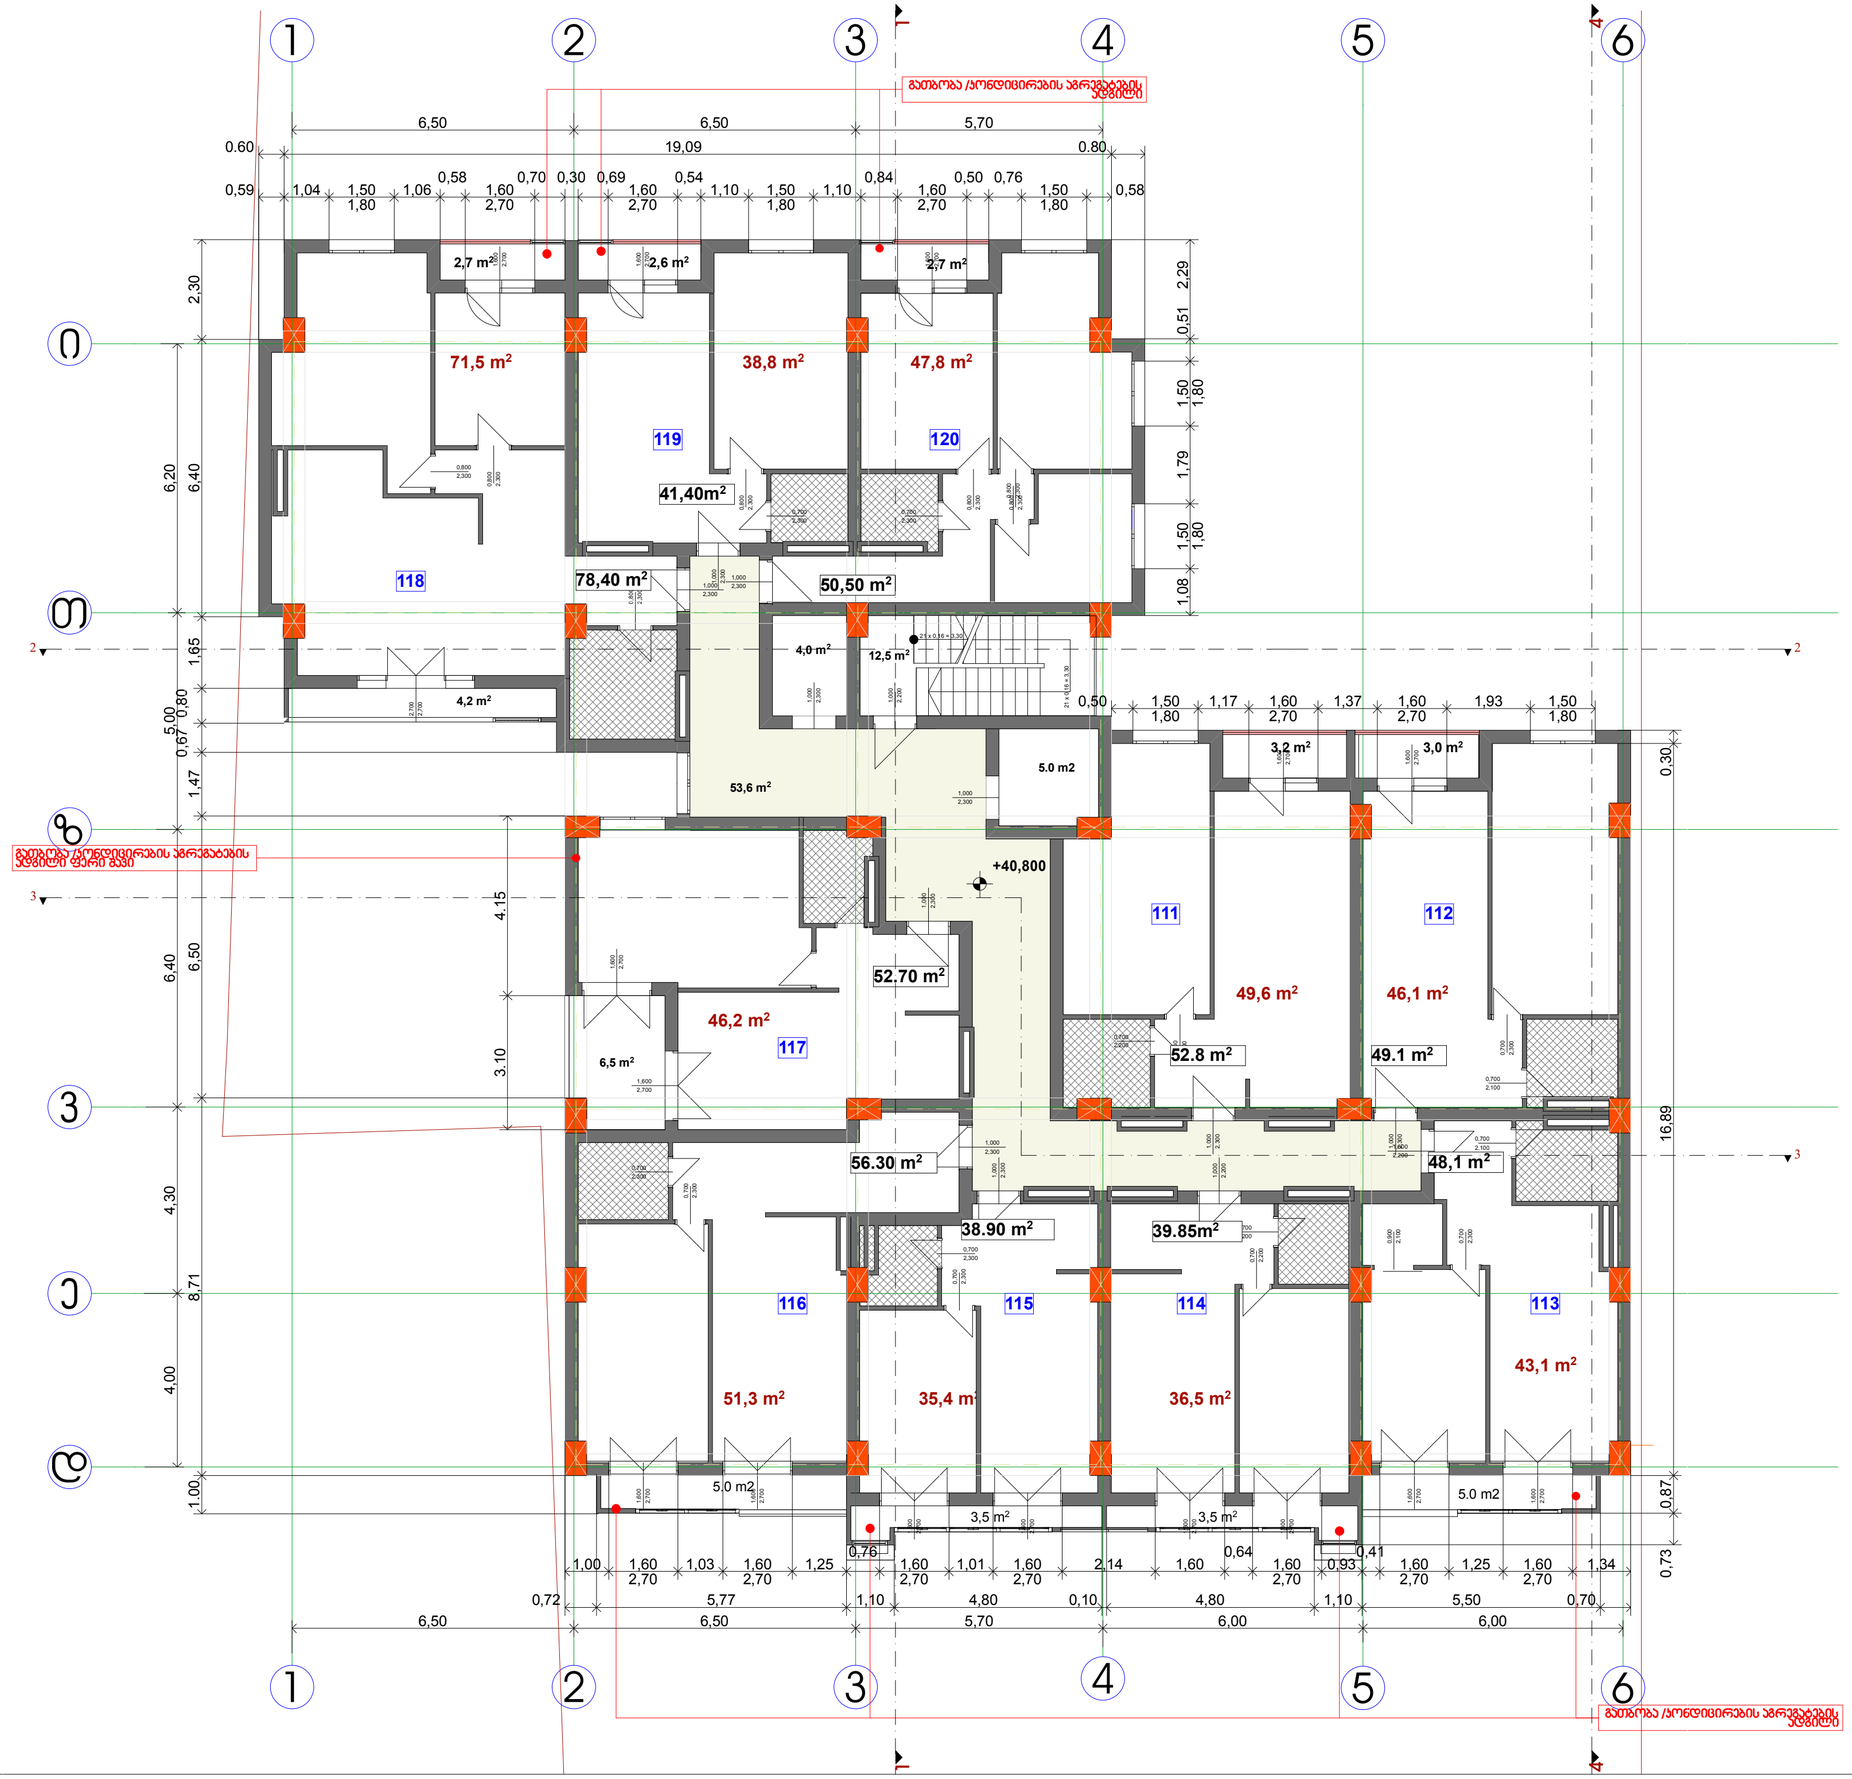

ფორმატი	დაკვეთა №	ფაილის სახელი
A2		

ექსპლიკაცია:

ბინა №51

საცხოვრებელი	49.6 კვ.მ.
აივანი	3.20 კვმ
სულ	52.80 კვმ

ბინა №52

საცხოვრებელი	46.10 კვ.მ.
აივანი	3.00 კვმ
სულ	49.10 კვმ

ბინა №53

საცხოვრებელი	43.10 კვ.მ.
აივანი	5.00 კვმ
სულ	48.10 კვმ

ბინა №54

საცხოვრებელი	36.35 კვ.მ.
აივანი	3.50 კვმ
სულ	39.85 კვმ

ბინა №55

საცხოვრებელი	35.40 კვ.მ.
აივანი	3.50 კვმ
სულ	38.90 კვმ

ბინა №56

საცხოვრებელი	51.30 კვ.მ.
აივანი	5.00 კვმ
სულ	56.30 კვმ

ბინა №57

საცხოვრებელი	46.20 კვ.მ.
აივანი	6.50 კვმ
სულ	52,70 კვმ

ბინა №58

საცხოვრებელი	71.50 კვ.მ.
აივანი	6.9 კვმ
სულ	78.40 კვმ

ბინა №59

საცხოვრებელი	38.80 კვ.მ.
აივანი	2.60 კვმ
სულ	41.40 კვმ

ბინა №60

საცხოვრებელი	47.80 კვ.მ.
აივანი	2.70 კვმ
სულ	50.50 კვმ

საცხოვრებელი	466,15კვმ
აივანი	41,90 კვმ
სხვა ფართები	75.10 კვმ
52 ინტენსივობის კოეფიციენტი	639.03 კვმ

დამკვეთი

შპს.“ურბან დეველოფმენთი“

მისამართი

ქ. თბილისი ქ. შ. პეტეფის №15,
წულუკიძის №20
საკ/კოდი 01.17.10.005.088

პროექტის სახელწოდება

მრავალფუნქციური კომპლექსი/შენობა

თანამდებობა	გვარი	ხელმოწერა	თარიღი
დირექტორი	კარაბიძე		
არქიტექტორი	ნკაპანაძე		
კონსტრუქტორი	მსაყვლიძე		

ARCO

მისამართი
თბილისი,
მარშალ გელოვანის №13

მასშტაბი	1:100	ნახაზი
თარიღი		გეგმა +40.800 ნიშნულზე

სტადია	ფურცელი	ფურცლები
არქ. პრ.		

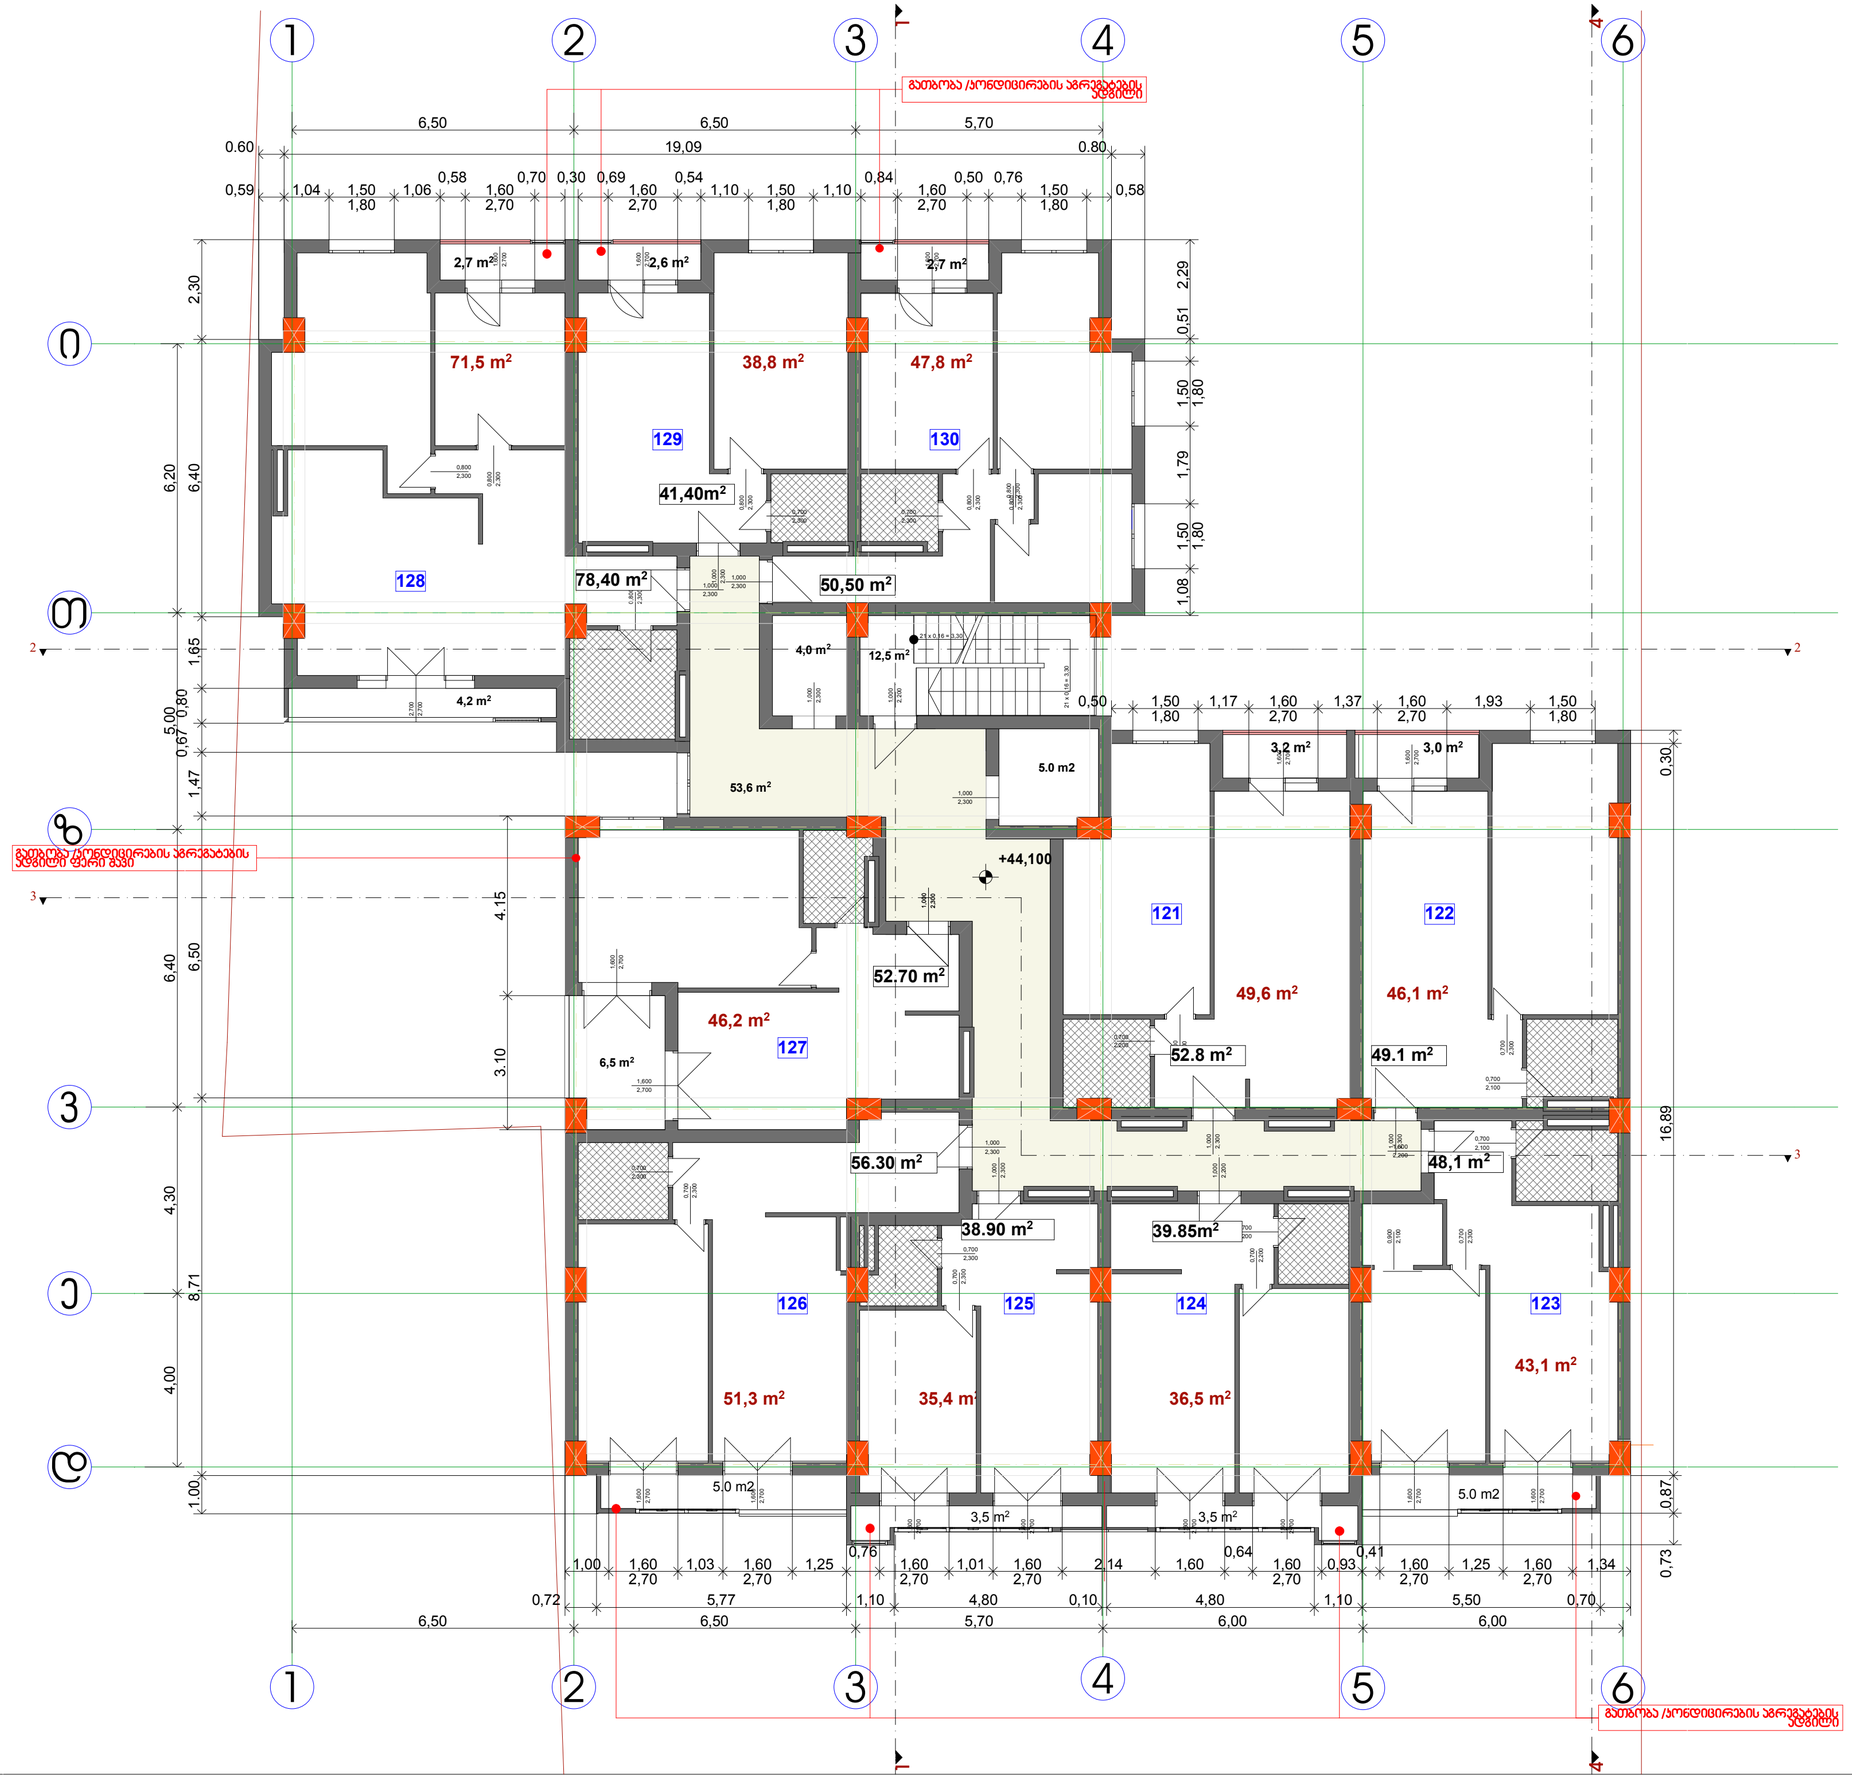

ფორმატი	დაკვეთა №	ფაილის სახელი
A2		

ექსპლიკაცია:

ბინა №51

საცხოვრებელი	49.6 კვ.მ.
აივანი	3.20 კვმ
სულ	52.80 კვმ

ბინა №52

საცხოვრებელი	46.10 კვ.მ.
აივანი	3.00 კვმ
სულ	49.10 კვმ

ბინა №53

საცხოვრებელი	43.10 კვ.მ.
აივანი	5.00 კვმ
სულ	48.10 კვმ

ბინა №54

საცხოვრებელი	36.35 კვ.მ.
აივანი	3.50 კვმ
სულ	39.85 კვმ

ბინა №55

საცხოვრებელი	35.40 კვ.მ.
აივანი	3.50 კვმ
სულ	38.90 კვმ

ბინა №56

საცხოვრებელი	51.30 კვ.მ.
აივანი	5.00 კვმ
სულ	56.30 კვმ

ბინა №57

საცხოვრებელი	46.20 კვ.მ.
აივანი	6.50 კვმ
სულ	52,70 კვმ

ბინა №58

საცხოვრებელი	71.50 კვ.მ.
აივანი	6.9 კვმ
სულ	78.40 კვმ

ბინა №59

საცხოვრებელი	38.80 კვ.მ.
აივანი	2.60 კვმ
სულ	41.40 კვმ

ბინა №60

საცხოვრებელი	47.80 კვ.მ.
აივანი	2.70 კვმ
სულ	50.50 კვმ

საცხოვრებელი	466,15კვმ
აივანი	41,90 კვმ
ხიბა დერეფანი	75.10 კვმ
52 ინტენსივობის კოეფიციენტი	639.03 კვმ

დამკვეთი

შპს.“ურბან დეველოფმენთი“

მისამართი

ქ. თბილისი ქ. შ. პეტეფის №15,
წულუკიძის №20
საკ/კოდი 01.17.10.005.088

პროექტის სახელწოდება

მრავალფუნქციური კომპლექსი/შენობა

თანამდებობა	გვარი	ხელმოწერა	თარიღი
დირექტორი	კარაბიძე		
არქიტექტორი	ნკაპანაძე		
კონსტრუქტორი	მსაყვლიძე		

RCO

მისამართი
თბილისი,
მარშალ გელოვანის №13

მასშტაბი	1:100	ნახაზი
თარიღი		ჯვრა +44.100 ნიშნულზე

სტადია	ფურცელი	ფურცლები
არქ. პრ.		

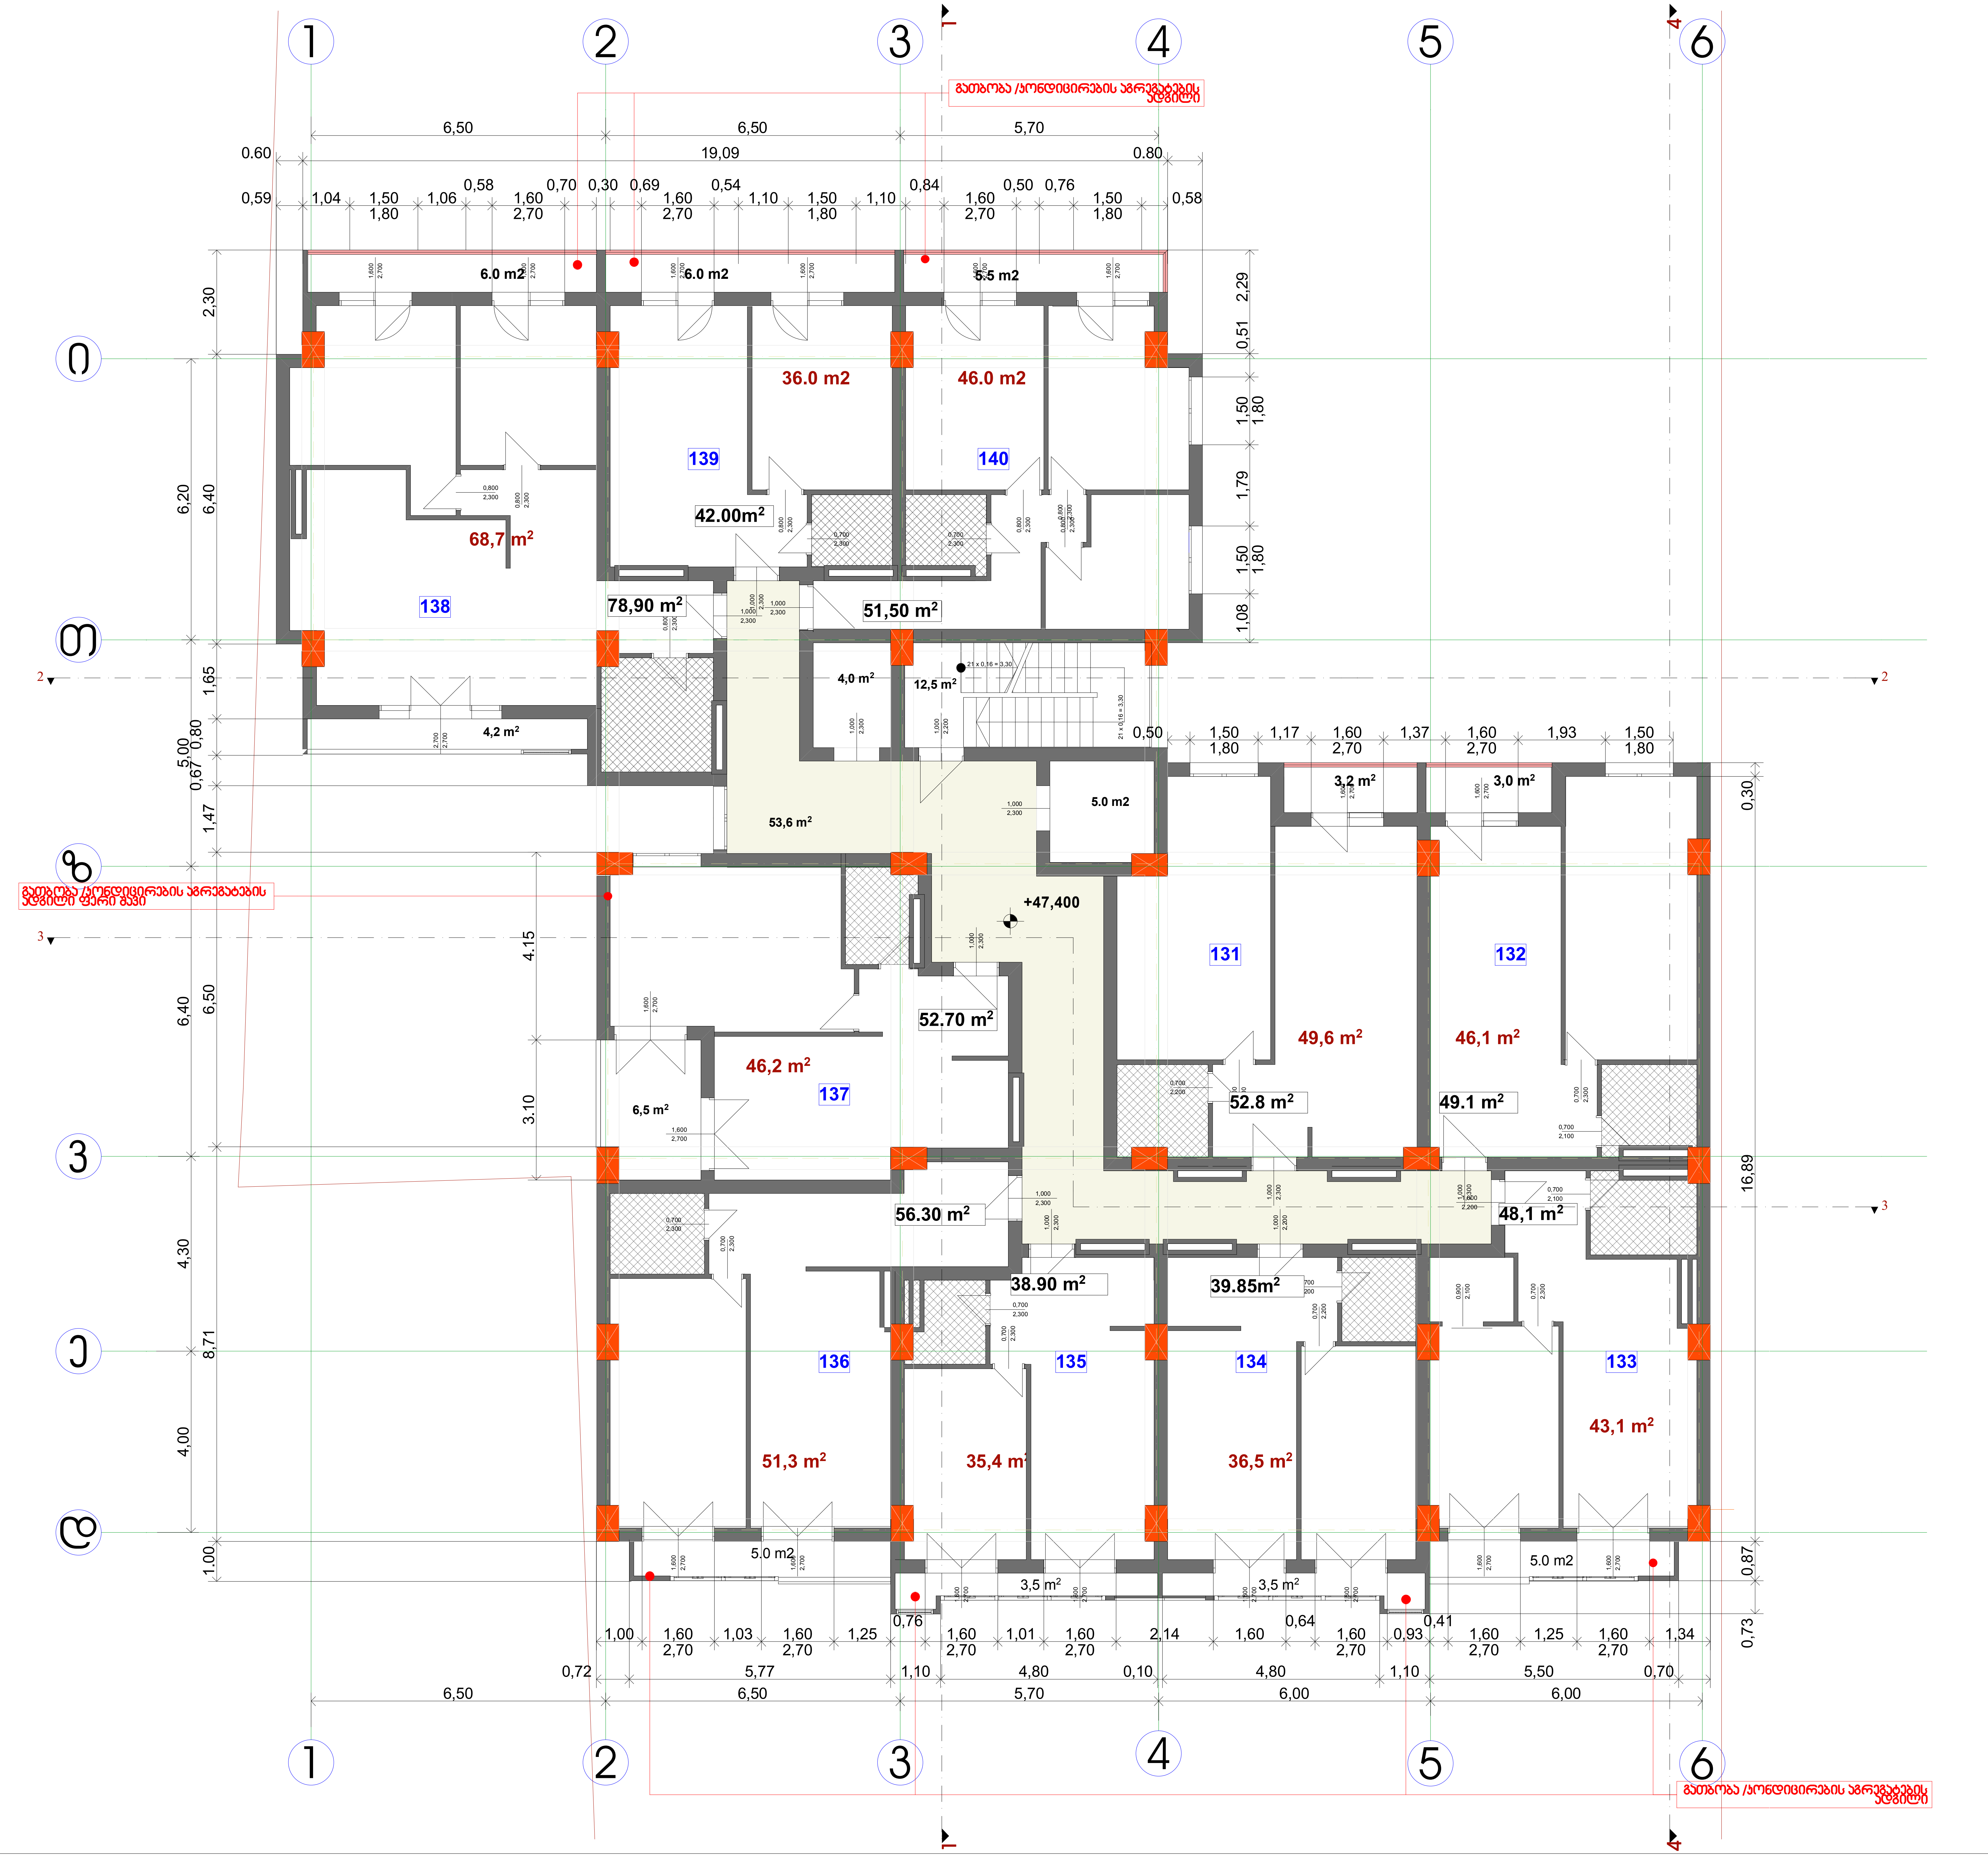

ფორმატი	დაკვეთა №	ფაილის სახელი
A2		

ექსპლიკაცია:

ბინა №141

საცხოვრებელი	49.6 კვ.მ.
აივანი	3.20 კვმ
სულ	52.80 კვმ

ბინა №142

საცხოვრებელი	46.10 კვ.მ.
აივანი	3.00 კვმ
სულ	49.10 კვმ

ბინა №143

საცხოვრებელი	43.10 კვ.მ.
აივანი	5.00 კვმ
სულ	48.10 კვმ

ბინა №144

საცხოვრებელი	36.35 კვ.მ.
აივანი	3.50 კვმ
სულ	39.85 კვმ

ბინა №145

საცხოვრებელი	35.40 კვ.მ.
აივანი	3.50 კვმ
სულ	38.90 კვმ

ბინა №146

საცხოვრებელი	51.30 კვ.მ.
აივანი	5.00 კვმ
სულ	56.30 კვმ

ბინა №147

საცხოვრებელი	46.20 კვ.მ.
აივანი	6.50 კვმ
სულ	52,70 კვმ

საცხოვრებელი	308,05კვმ
აივანი	29,70 კვმ
კიბე დერეფანი	64,90 კვმ
კ2 ინტენსივობის კოეფიციენტი	639.10 კვმ

დამკვეთი
შპს."ურბან დეველოფმენთი"

მისამართი
ქ. თბილისი ქ. შ. პეტეფის №15, წულუკიძის №20
საკ/კოდი 01.17.10.005.088

პროექტის სახელწოდება
მრავალფუნქციური კომპლექსი/შენობა

თანამდებობა	გვარი	ხელმოწერა	თარიღი
დირექტორი	კ.არაბიძე		
არქიტექტორი	ნ.კაპანაძე		
კონსტრუქტორი	მ.საველიძე		

ARCO

მისამართი
თბილისი,
მარშალ გელოვანის №13

მასშტაბი	1:100	ნახაზი
თარიღი		გეგმა +47.400 ნიშნულზე

სტადია	ფურცელი	ფურცლები
არქ. პრ.		

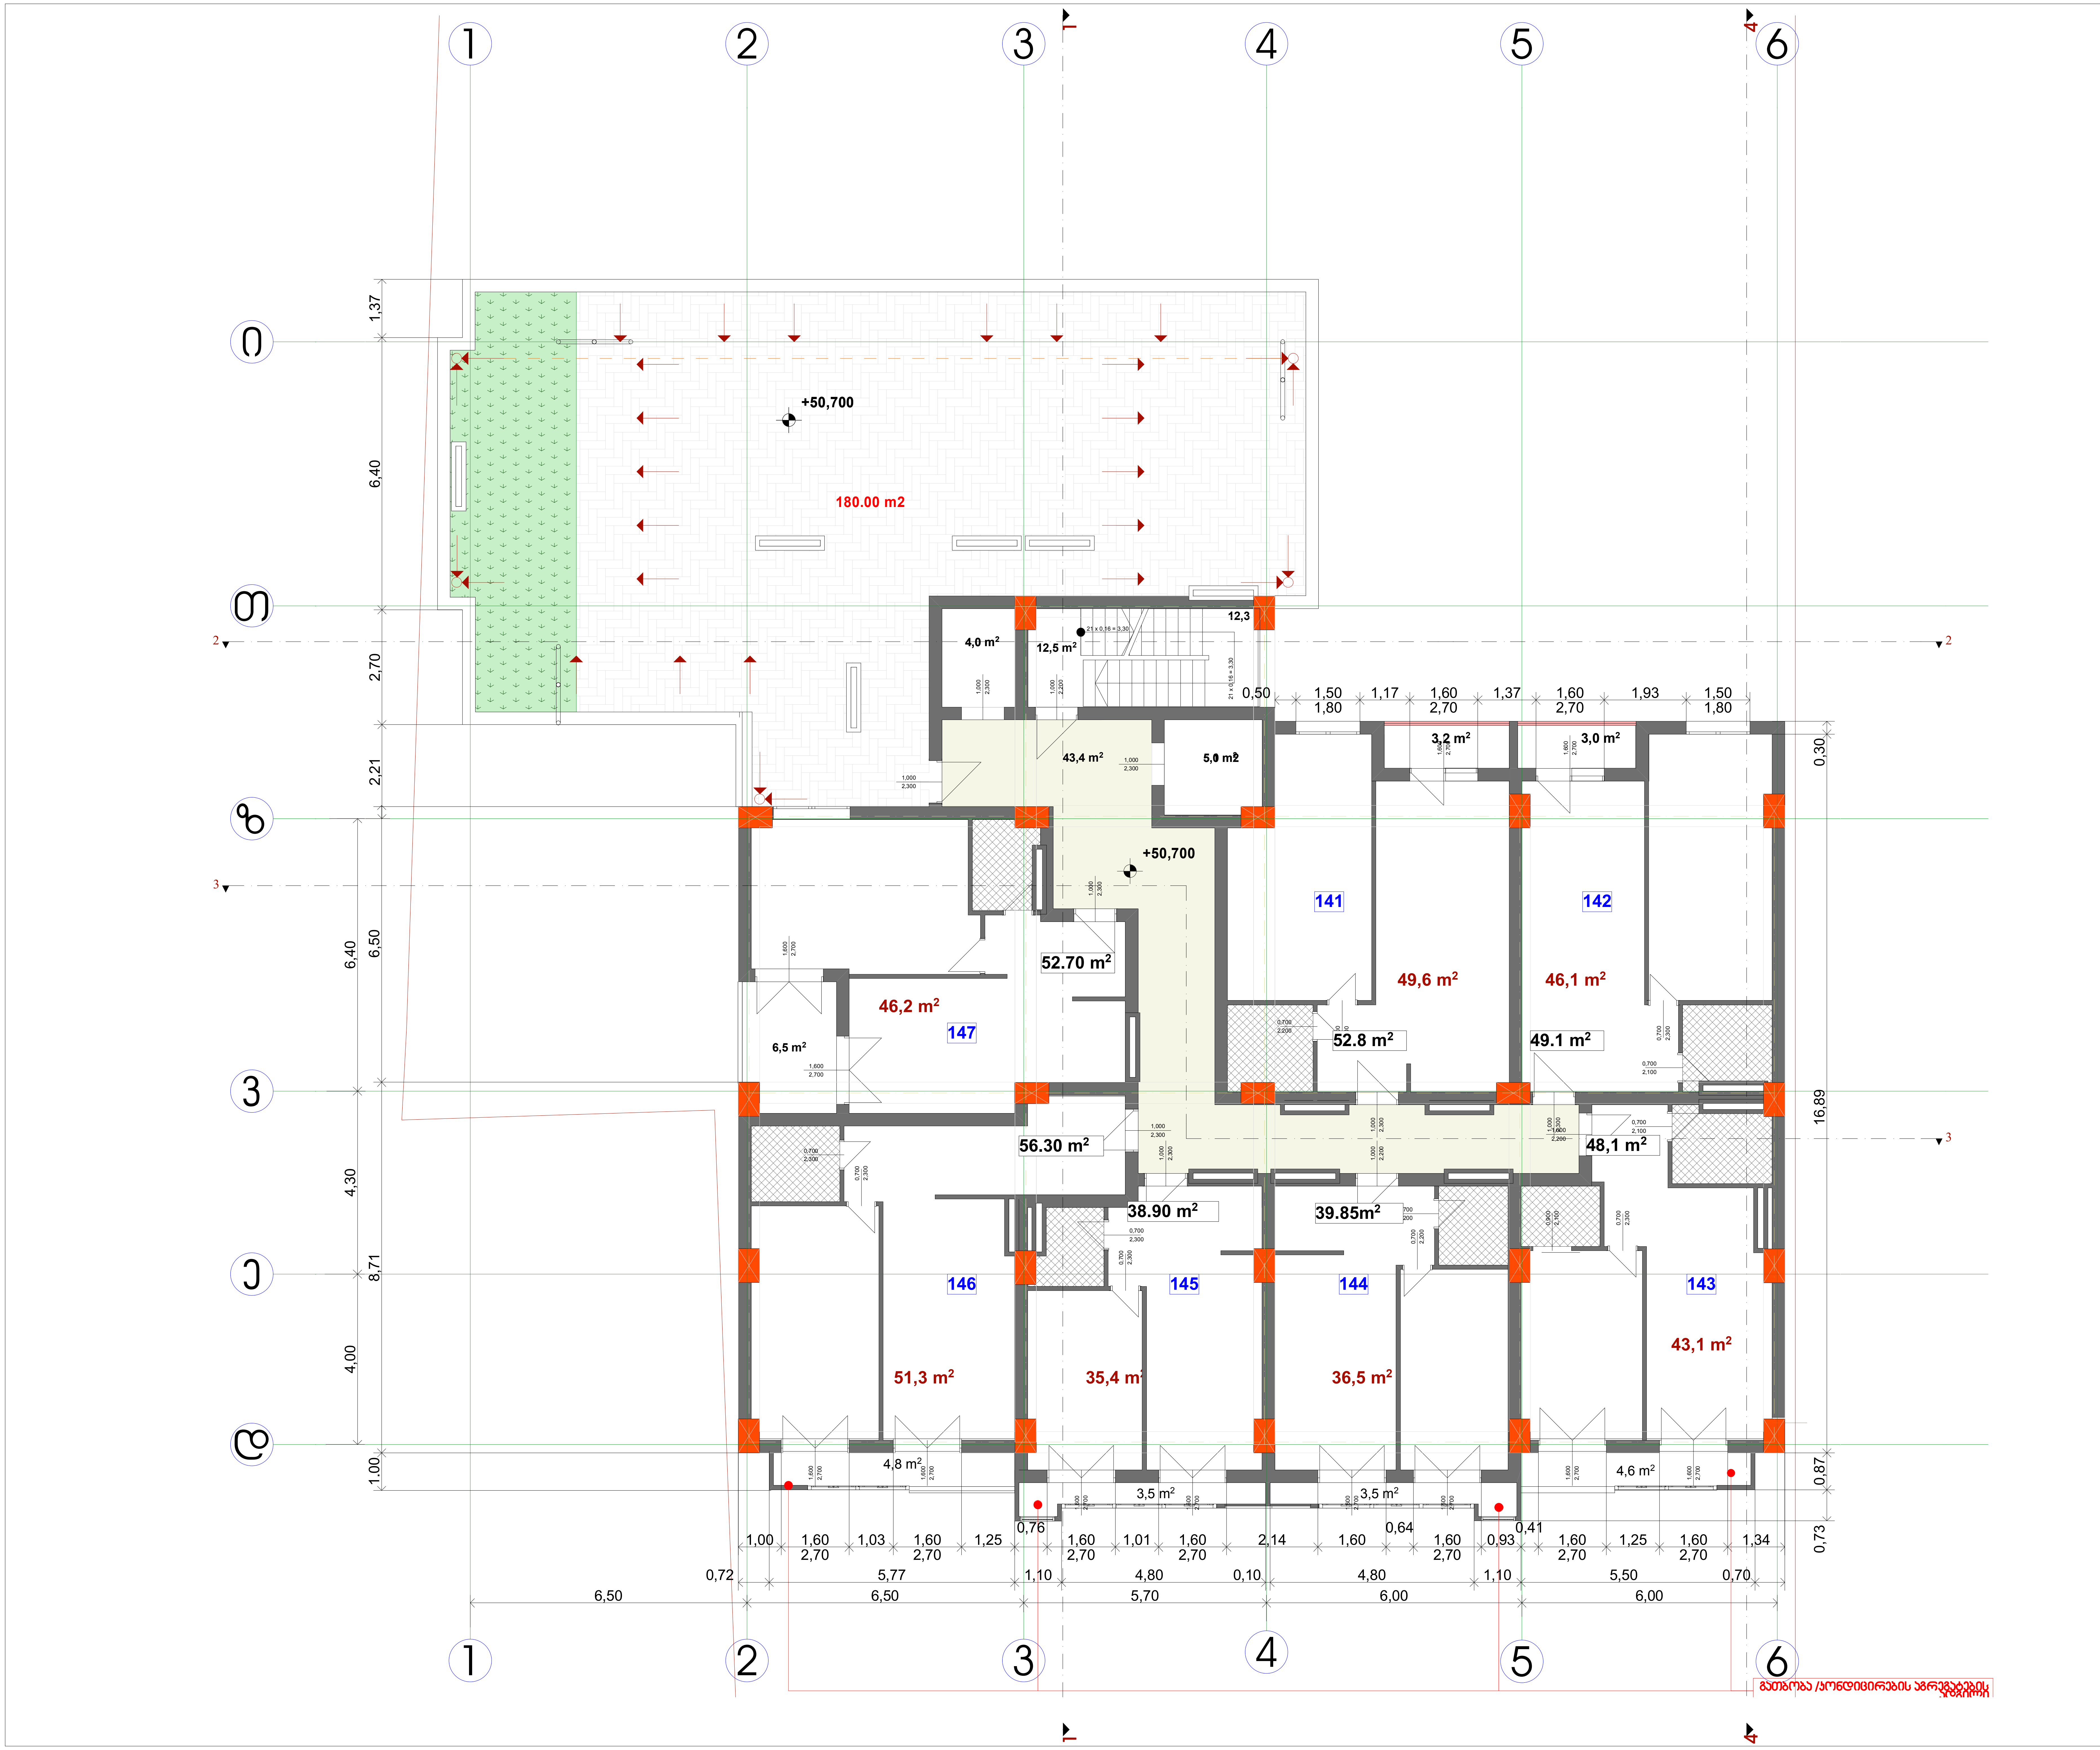

ფორმატი	დაკვეთა №	ფაილის სახელი
A2		

ექსპლიკაცია:

ბინა №141

საცხოვრებელი 49.6 კვ.მ.
აივანი 3.20 კვმ
სულ 52.80 კვმ

ბინა №142

საცხოვრებელი 46.10 კვ.მ.
აივანი 3.00 კვმ
სულ 49.10 კვმ

ბინა №143

საცხოვრებელი 43.10 კვ.მ.
აივანი 5.00 კვმ
სულ 48.10 კვმ

ბინა №144

საცხოვრებელი 36.35 კვ.მ.
აივანი 3.50 კვმ
სულ 39.85 კვმ

ბინა №145

საცხოვრებელი 35.40 კვ.მ.
აივანი 3.50 კვმ
სულ 38.90 კვმ

ბინა №146

საცხოვრებელი 51.30 კვ.მ.
აივანი 5.00 კვმ
სულ 56.30 კვმ

ბინა №147

საცხოვრებელი 46.20 კვ.მ.
აივანი 6.50 კვმ
სულ 52,70 კვმ

ტერასა 180.0 კვმ

საცხოვრებელი 308,05კვმ
აივანი 209.70 კვმ
კიბე დერეფანი 64,90 კვმ
კ2 ინტენსივობის კოეფიციენტი 443.00 კვმ

დამკვეთი
შპს."ურბან დეველოფმენთი"

მისამართი
ქ. თბილისი ქ. შ. პეტეფის №15, წულუკიძის №20
საკ/კოდი 01.17.10.005.088

პროექტის სახელწოდება
მრავალფუნქციური კომპლექსი/შენობა

თანამდებობა	გვარი	ხელმოწერა	თარიღი
დირექტორი	კ.არაბიძე		
არქიტექტორი	ნ.კაპანაძე		
კონსტრუქტორი	მ.საველიძე		

ARCO

მისამართი
თბილისი,
მარშალ გელოვანის №13

მასშტაბი	1:100	ნახაზი
თარიღი		გეგმა +50.700 ნიშნულზე

სტადია	ფურცელი	ფურცლები
არქ. პრ.		



ფორმატი	დაკვეთა №	ფაილის სახელი
A2		

ექსპლიკაცია:

ბინა №148

საცხოვრებელი	49.6 კვ.მ.
აივანი	3.20 კვმ
სულ	52.80 კვმ

ბინა №149

საცხოვრებელი	46.10 კვ.მ.
აივანი	3.00 კვმ
სულ	49.10 კვმ

ბინა №150

საცხოვრებელი	43.10 კვ.მ.
აივანი	5.00 კვმ
სულ	48.10 კვმ

ბინა №151

საცხოვრებელი	36.35 კვ.მ.
აივანი	3.50 კვმ
სულ	39.85 კვმ

ბინა №152

საცხოვრებელი	35.40 კვ.მ.
აივანი	3.50 კვმ
სულ	38.90 კვმ

ბინა №153

საცხოვრებელი	51.30 კვ.მ.
აივანი	5.00 კვმ
სულ	56.30 კვმ

ბინა №154

საცხოვრებელი	46.20 კვ.მ.
აივანი	6.50 კვმ
სულ	52,70 კვმ

საცხოვრებელი	308,05კვმ
აივანი	29.70 კვმ
კიბე დერეფანი	64,90 კვმ
კ2 ინტენსივობის კოეფიციენტი	443.00 კვმ

დამკვეთი
შპს."ურბან დეველოფმენთი"

მისამართი
ქ. თბილისი ქ. შ. პეტეფის №15, წულუკიძის №20
საკ/კოდი 01.17.10.005.088

პროექტის სახელწოდება
მრავალფუნქციური კომპლექსი/შენობა

თანამდებობა	გვარი	ხელმოწერა	თარიღი
დირექტორი	კ.არაბიძე		
არქიტექტორი	ნ.კაპანაძე		
კონსტრუქტორი	მ.სავველიძე		

ARCO
მისამართი
თბილისი,
მარშალ გელოვანის №13

მასშტაბი	1:100	ნახაზი
თარიღი		გეგმა +54.000 ნიშნულზე

სტადია	ფურცელი	ფურცლები
არქ. პრ.		



ფორმატი	დაკვეთა №	ფაილის სახელი
A2		

ექსპლიკაცია:

ბიბი დერეფანი 10.5 კვმ

დამკვეთი
შპს.“ურბან დეველოფმენთი“

მისამართი
ქ. თბილისი ქ. შ. პეტეფის №15,
წულუკიძის №20
საკ/კოდი 01.17.10.005.088

პროექტის სახელწოდება
მრავალფუნქციური კომპლექსი/შენობა

თანამდებობა	გვარი	ხელმოწერა	თარიღი
დირექტორი	კარაბაძე		
არქიტექტორი	ნ.კაპანაძე		
კონსტრუქტორი	მსაფელიძე		

RCO
მისამართი
თბილისი,
მარშალ გელოვანის №13

მასშტაბი	1:100	ნახაზი
თარიღი		გეგმა +57.300 ნიშნულზე

სტადია	ფურცელი	ფურცლები
არქ. პრ.		

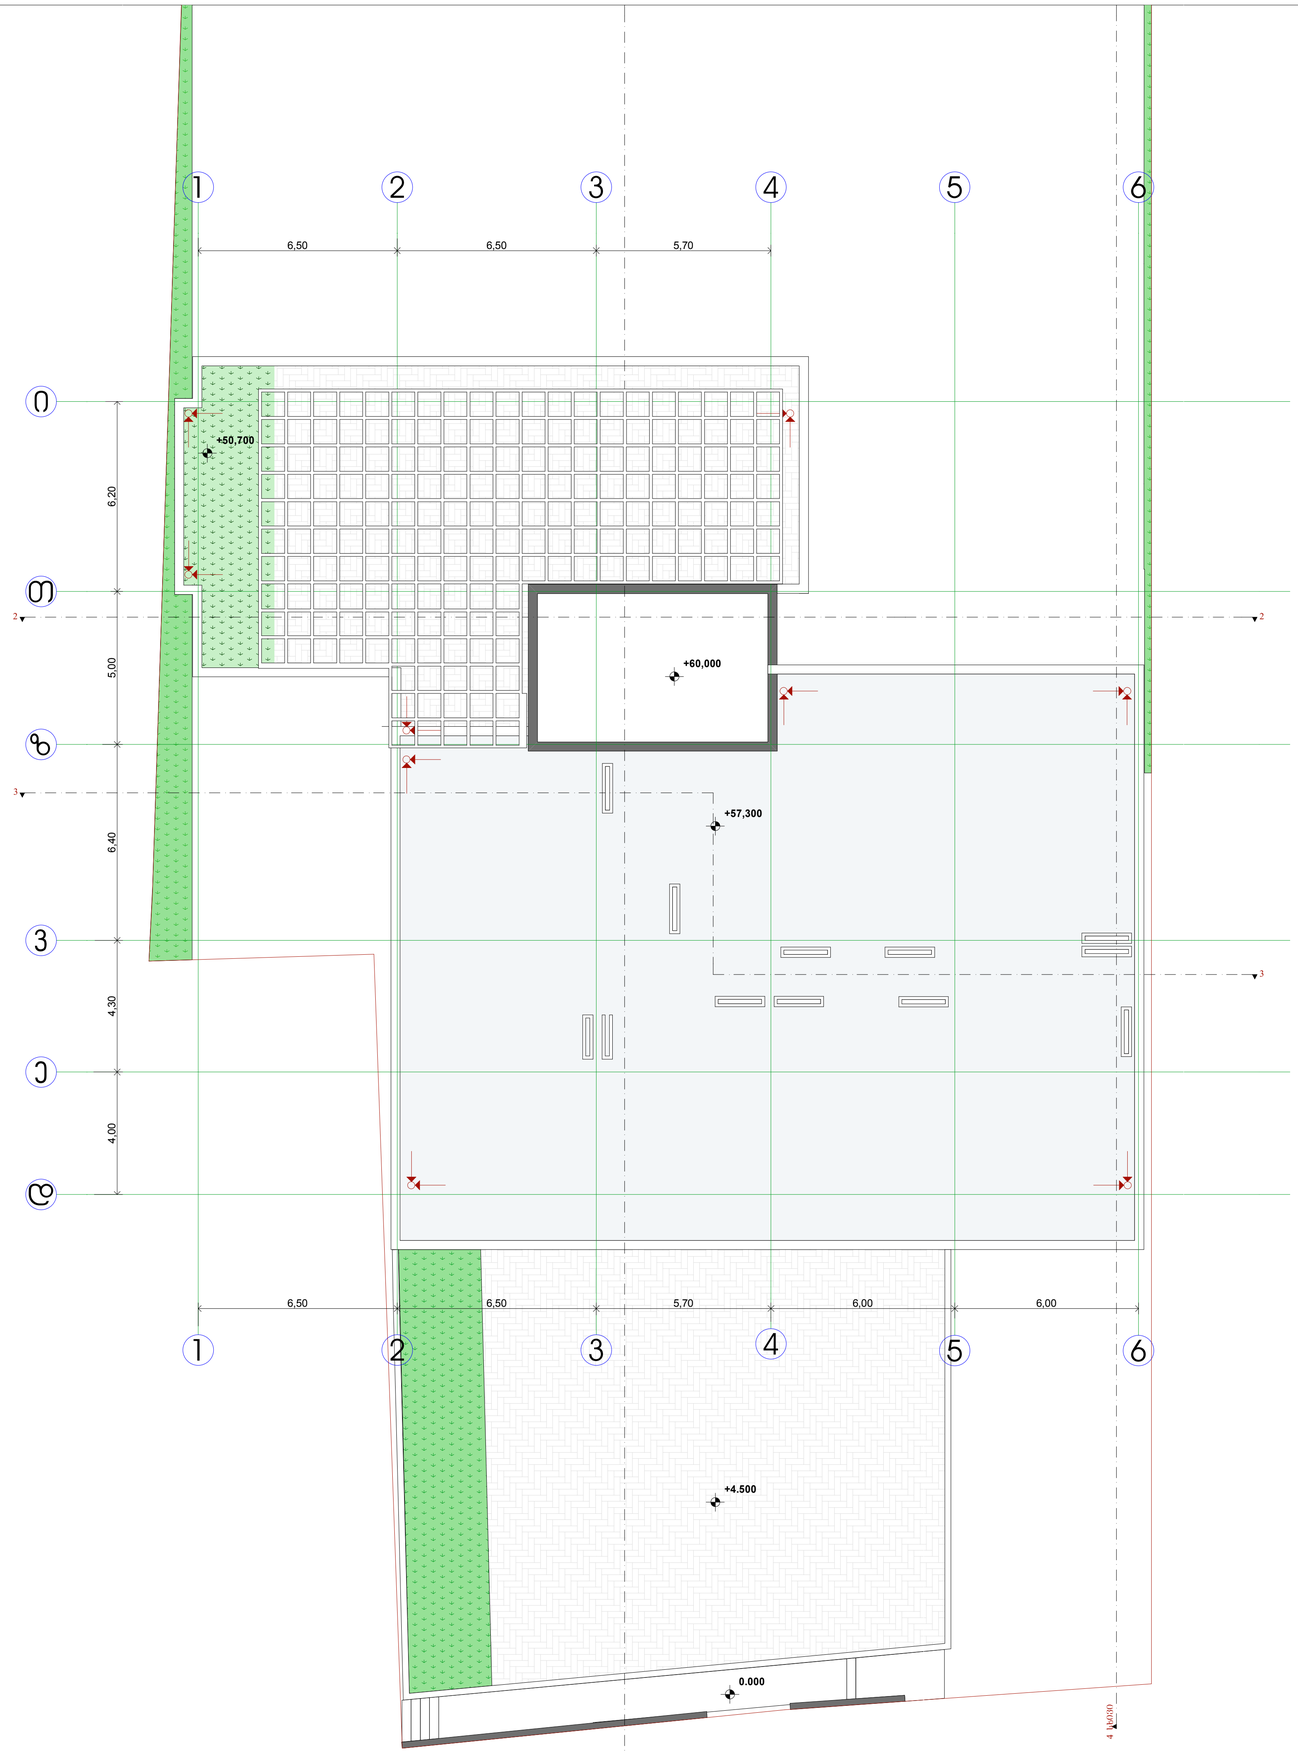

ფორმატი	დაკვეთა №	ფაილის სახელი
A1		

ექსპლიკაცია:

დამკვეთი

შპს.“ურბან დეველოფმენთი“

მისამართი

ქ. თბილისი ქ. შ. პეტეფის №15,
წულუკიძის №20

საკ/კოდი 01.17.10.005.088

პროექტის სახელწოდება

მრავალფუნქციური კომპლექსი/შენობა

თანამდებობა	გვარი	ხელმოწერა	თარიღი
დირექტორი	კარაბიძე		
არქიტექტორი	ნ.კაპანაძე		
კონსტრუქტორი	მ.ხავლიძე		

RCO

მისამართი
თბილისი,
მარშალ გელოვანის №13

მას'შტაბი	1:100	ნახაზი
თარიღი		გადახურვის გეგმა

სტადია	ფურცელი	ფურცლები
არქ. პრ.		