

New Line studio ARCHITECTS

ტელ: 298 33 98
contact@nlstudio.com.ge
www.NLSA.GE















New Line studio ARCHITECTS












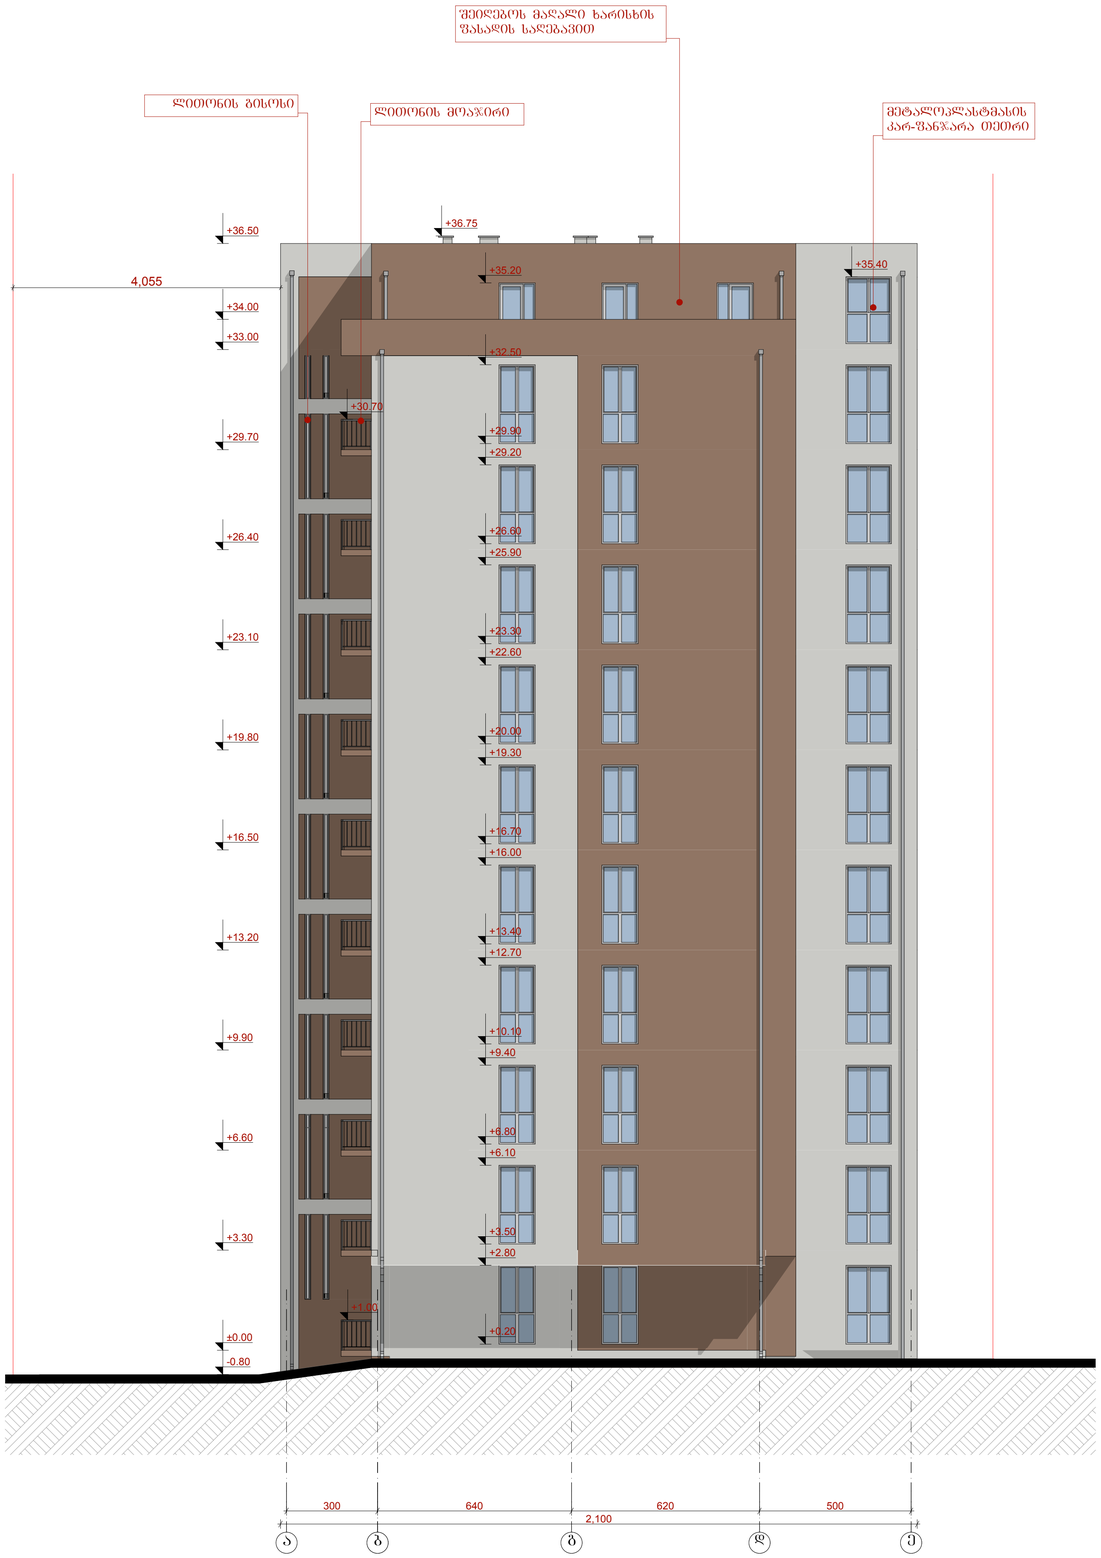

ქ. თბილისი

სოფელი დიღომი (ს.კ. 01.72.14.038.890)

პროექტის სახელწოდება

მრავალბინიანი საცხოვრებელი სახლი

პირობითი ნიშნები

ნაკვეთის საზღვარი

+3.60 არქიტექტურული ნიშნული

+3,00 არქიტექტურული ნიშნული

ექსპლიკაცია

შენიშვნა

1. ნახაზზე საპროექტო შენობის ნოლი შეესაბამება აბსოლუტურ ნიშნულს - 484.75
2. ნახაზზე ზომები მოცემულია სანტიმეტრებში.
3. ნახაზის ყველა ცვლილება მშენებლობისას შეთანხმებული უნდა იყოს პროექტის ავტორთან.

New Line studio
ARCHITECTS

თბილისი, მაყაშვილის #6
ტელ: 298 33 98
contact@nlstudio.com.ge
www.NLSA.GE

ნახაზის დასახელება

ფასადი ა-ე ღერძებში

თანამდებობა	გვარი		ხელმოწერა
დირექტორი	კ. თევდორაძე		
მთ.არქიტექტორი	ბ. მარგველანი		
არქიტექტორი	გ. რევაზიშვილი		
მასშტაბი	1:100		ფორმატი
თბილისი 2015 წ.	ფურცლების	ფურცელი	A-1

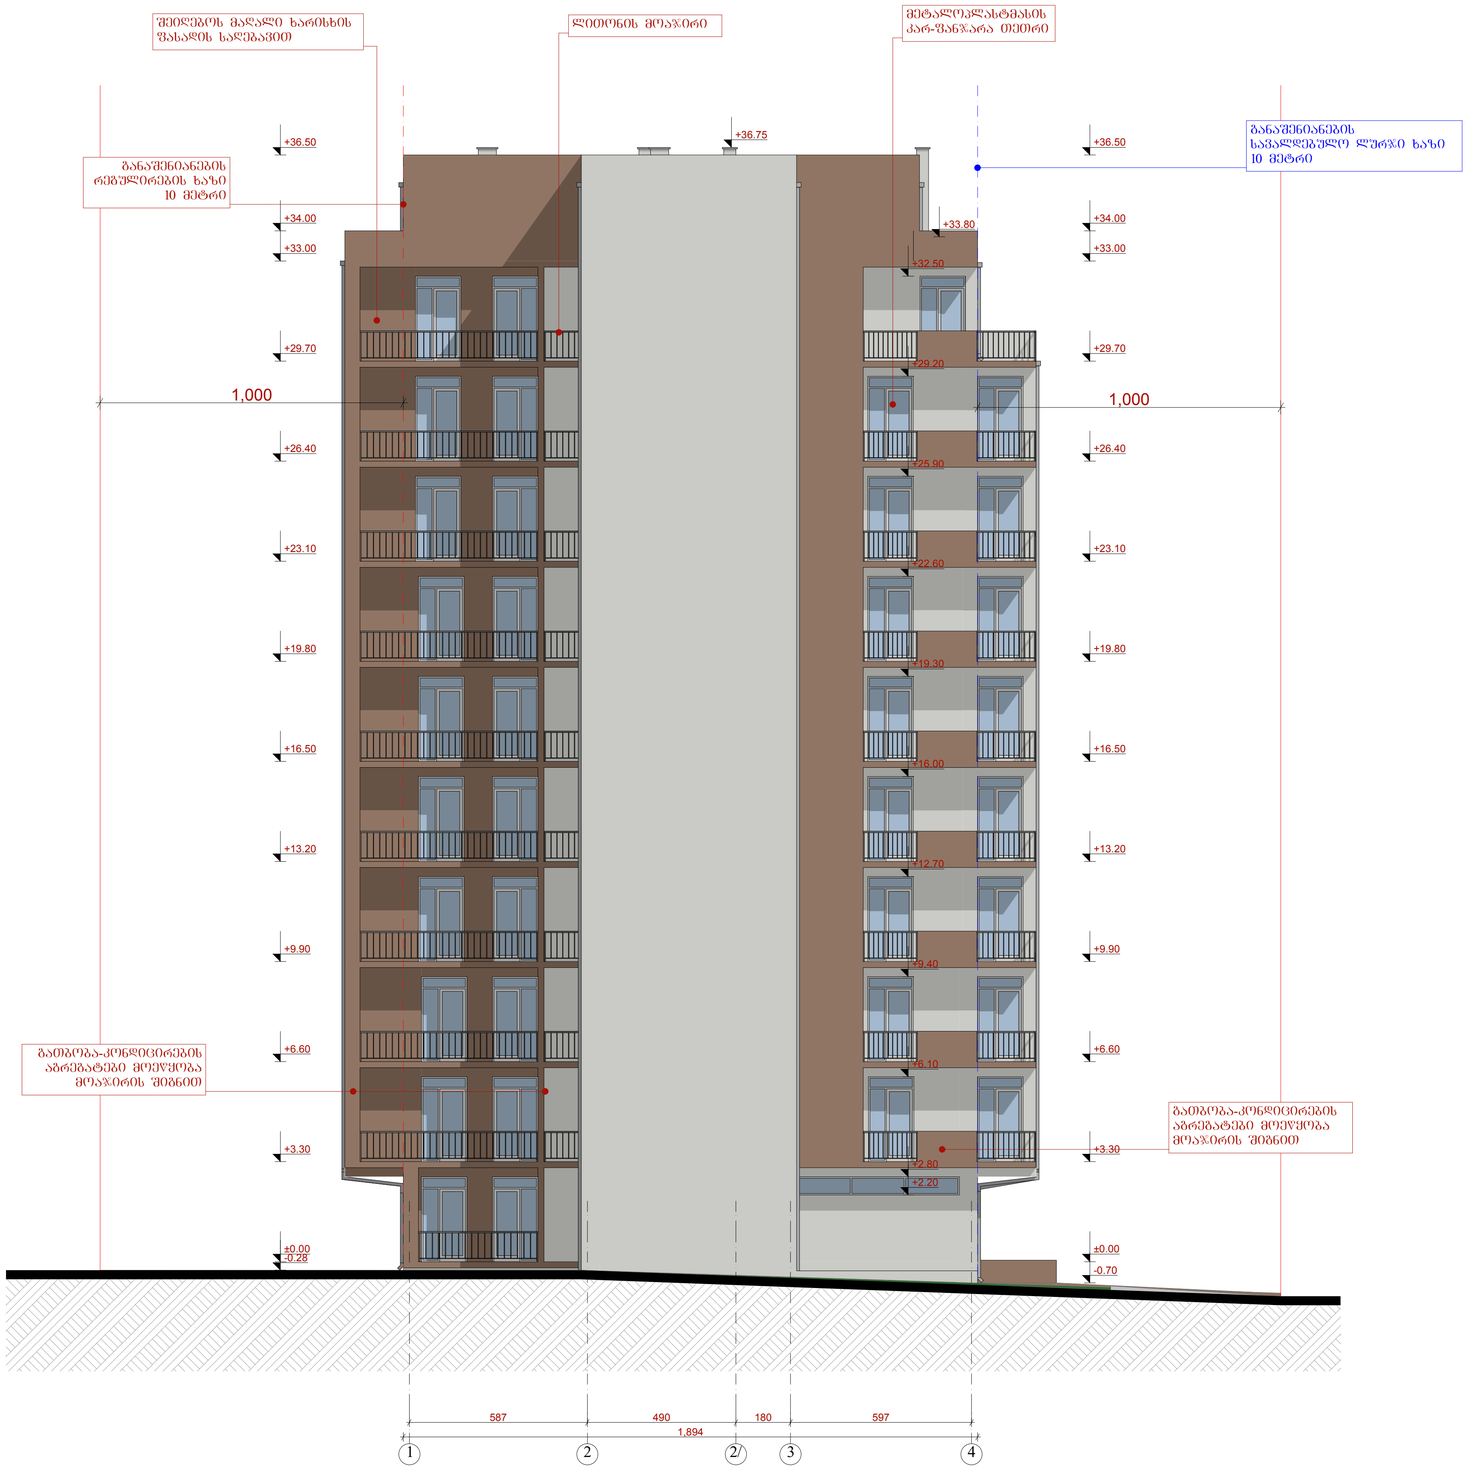

ქ. თბილისი

სოფელი დიღომი (ს.კ. 01.72.14.038.890)

პროექტის სახელწოდება

მრავალბინიანი საცხოვრებელი სახლი

პირობითი ნიშნები

ნაკვეთის საზღვარი

+3.60 არქიტექტურული ნიშნული

+3,00 არქიტექტურული ნიშნული

ექსპლიკაცია

შენიშვნა

1. ნახაზზე საპროექტო შენობის ნოლი შეესაბამება აბსოლუტურ ნიშნულს - 484.75
2. ნახაზზე ზომები მოცემულია სანტიმეტრებში.
3. ნახაზის ყველა ცვლილება მშენებლობისას შეთანხმებული უნდა იყოს პროექტის ავტორთან.

New Line studio ARCHITECTS

თბილისი, მაყაშვილის #6

ტელ: 298 33 98

contact@nlstudio.com.ge

www.NLSA.GE

ნახაზის დასახელება

ფასადი 1-4 ღერძებში

თანამდებობა	გვარი	ხელმოწერა
დირექტორი	კ. თევდორაძე	
მთ.არქიტექტორი	ბ. მარგველანი	
არქიტექტორი	ბ. რევაზიშვილი	
მასშტაბი	1:100	ფორმატი
თბილისი 2015 წ.	ფურცლების / ფურცელი	A-1



ქ. თბილისი

სოფელი დიღომი (ს.კ. 01.72.14.038.890)

პროექტის სახელწოდება

მრავალბინიანი საცხოვრებელი სახლი

პირობითი ნიშნები

ნაკვეთის საზღვარი

+3.60 არქიტექტურული ნიშნული

+3,00 არქიტექტურული ნიშნული

ექსპლიკაცია

შენიშვნა

1. ნახაზზე საპროექტო შენობის ნოლი შეესაბამება აბსოლუტურ ნიშნულს - 484.75
2. ნახაზზე ზომები მოცემულია სანტიმეტრებში.
3. ნახაზის ყველა ცვლილება მშენებლობისას შეთანხმებული უნდა იყოს პროექტის ავტორთან.

New Line studio
ARCHITECTS

თბილისი, მაყაშვილის #6
ტელ: 298 33 98
contact@nlstudio.com.ge
www.NLSA.GE

ნახაზის დასახელება

ფასადი 4-1 დერძებში

თანამდებობა	გვარი	ხელმოწერა
დირექტორი	კ. თევდორაძე	
მთ.არქიტექტორი	ბ. მარგველანი	
არქიტექტორი	გ. რევაზიშვილი	
მასშტაბი	1:100	ფორმატი
თბილისი 2015 წ.	ფურცლების / ფურცელი	A-1

ფასადი ე-ა ღერძებში

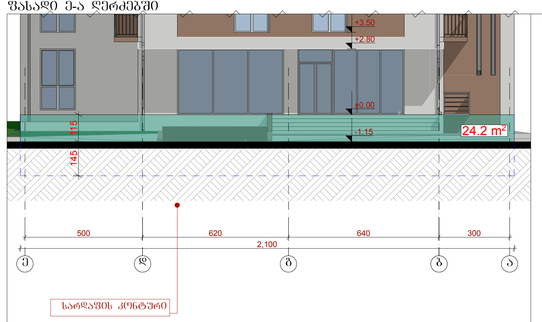

ფასადი ა-ე ღერძებში

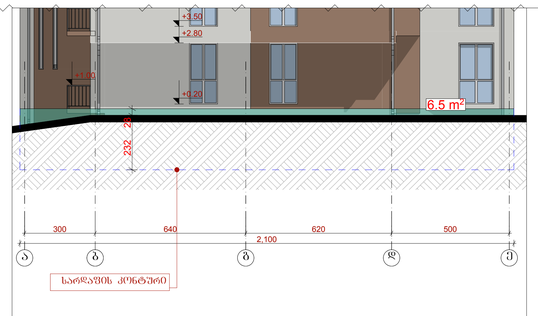

ფასადი 1-4 ღერძებში

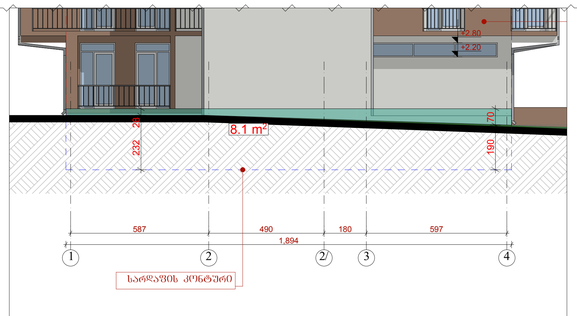

ფასადი 4-1 ღერძებში

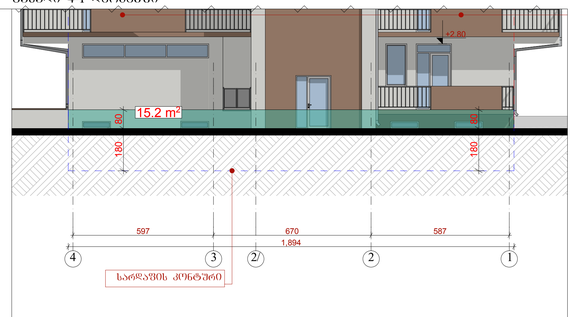

სარდაფში ფასადის საერთო ფართი მიწის ზედაპირიდან ზემოთ - 54მ²

მიწისპირა სართულის პერიმეტრი - 79.88მ

54:79,88=0.67

ქ. თბილისი














