BUJI ARCHITECTURE							

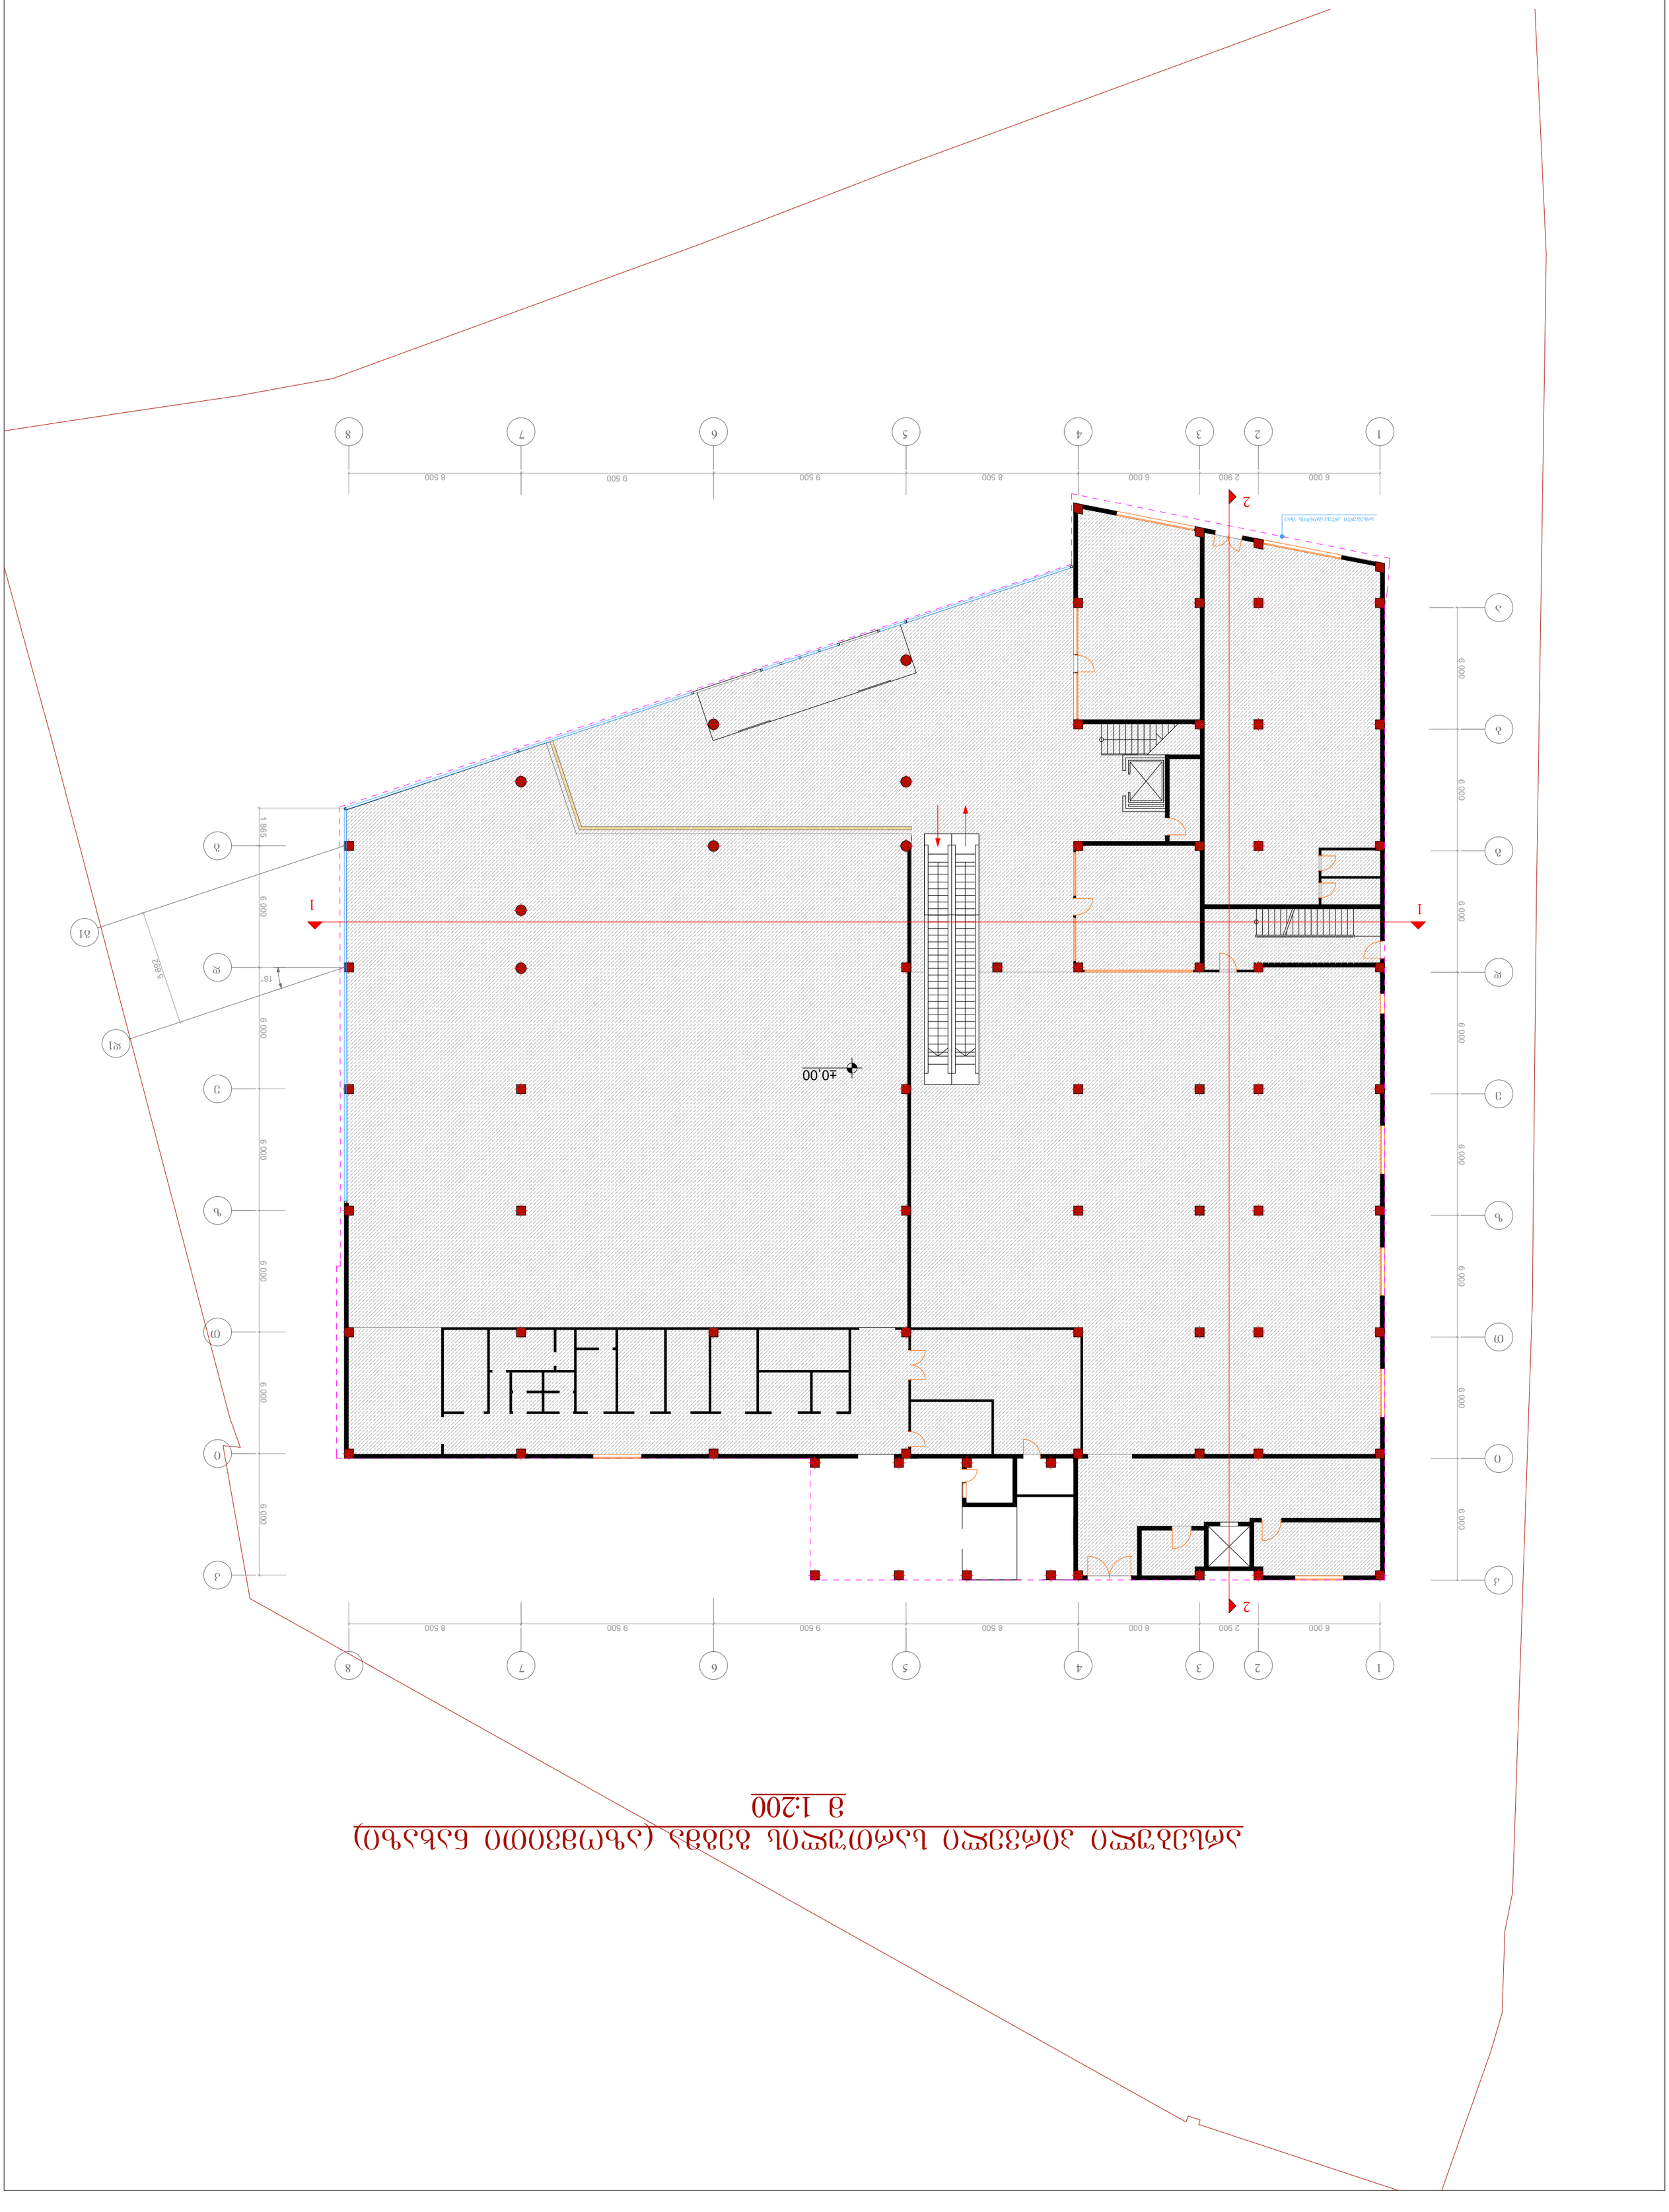



არსებული, მეორე სართულის გეგმა (აზომვითი ნახაზი)
მ 1:200

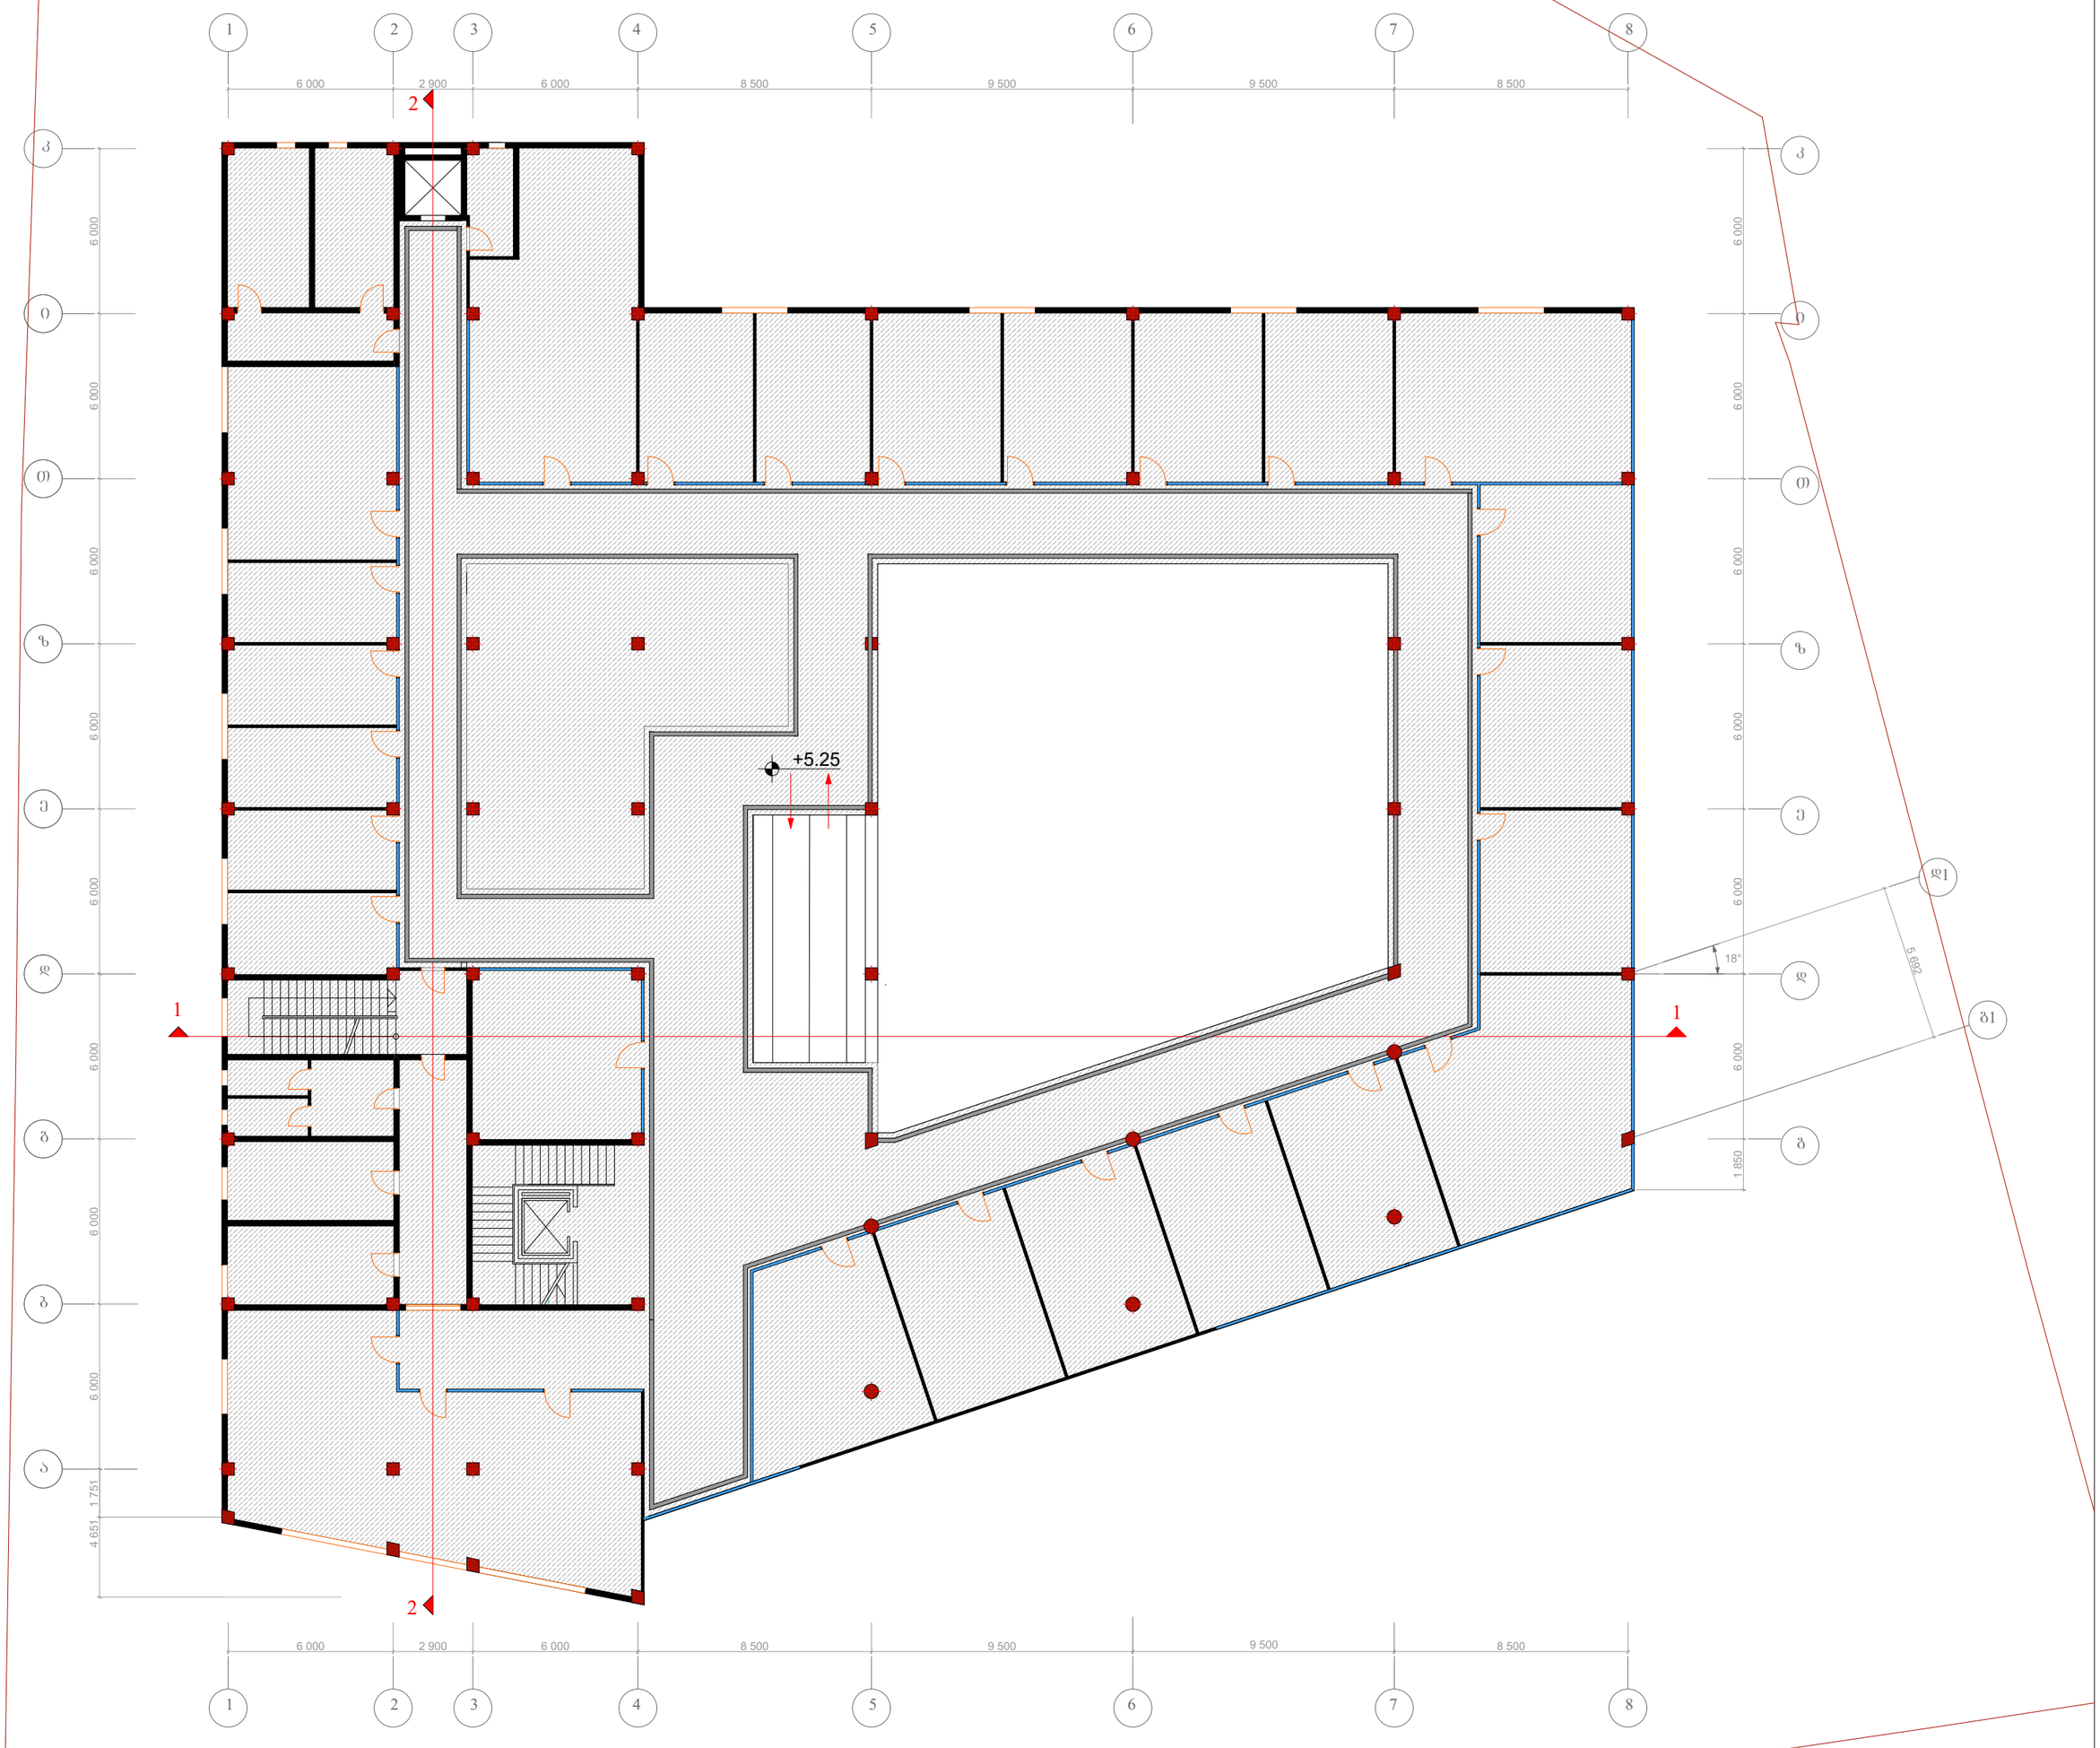

BIJI ARCHITECTURE	მისამართი		შენიშვნები			სტადია	ფორმატი	ფურცელი №
	ო. ლორთქიფანიძის ქუჩა №2ლ			სტადია	პროექტი	არქიტექტურული პროექტი	A-2	A-102
				ფურცელი	ფურცელი	ფურცლის დასახელება		
				თანამდებობა	გვარი	ხელმოწერა		
				დირექტორი	გ.გენდელიანი	არსებული გეგმა +5.25 ნიშნულზე		
				არქიტექტორი	ი.გოგიხია			
				არქიტექტორი	დ.კომახიძე			
				კონსტრუქტორი	ო. ქვრივიშვილი			

არსებული მესამე სართულის გეგმა (ზემოთი ნახაზი)
მ 1:200

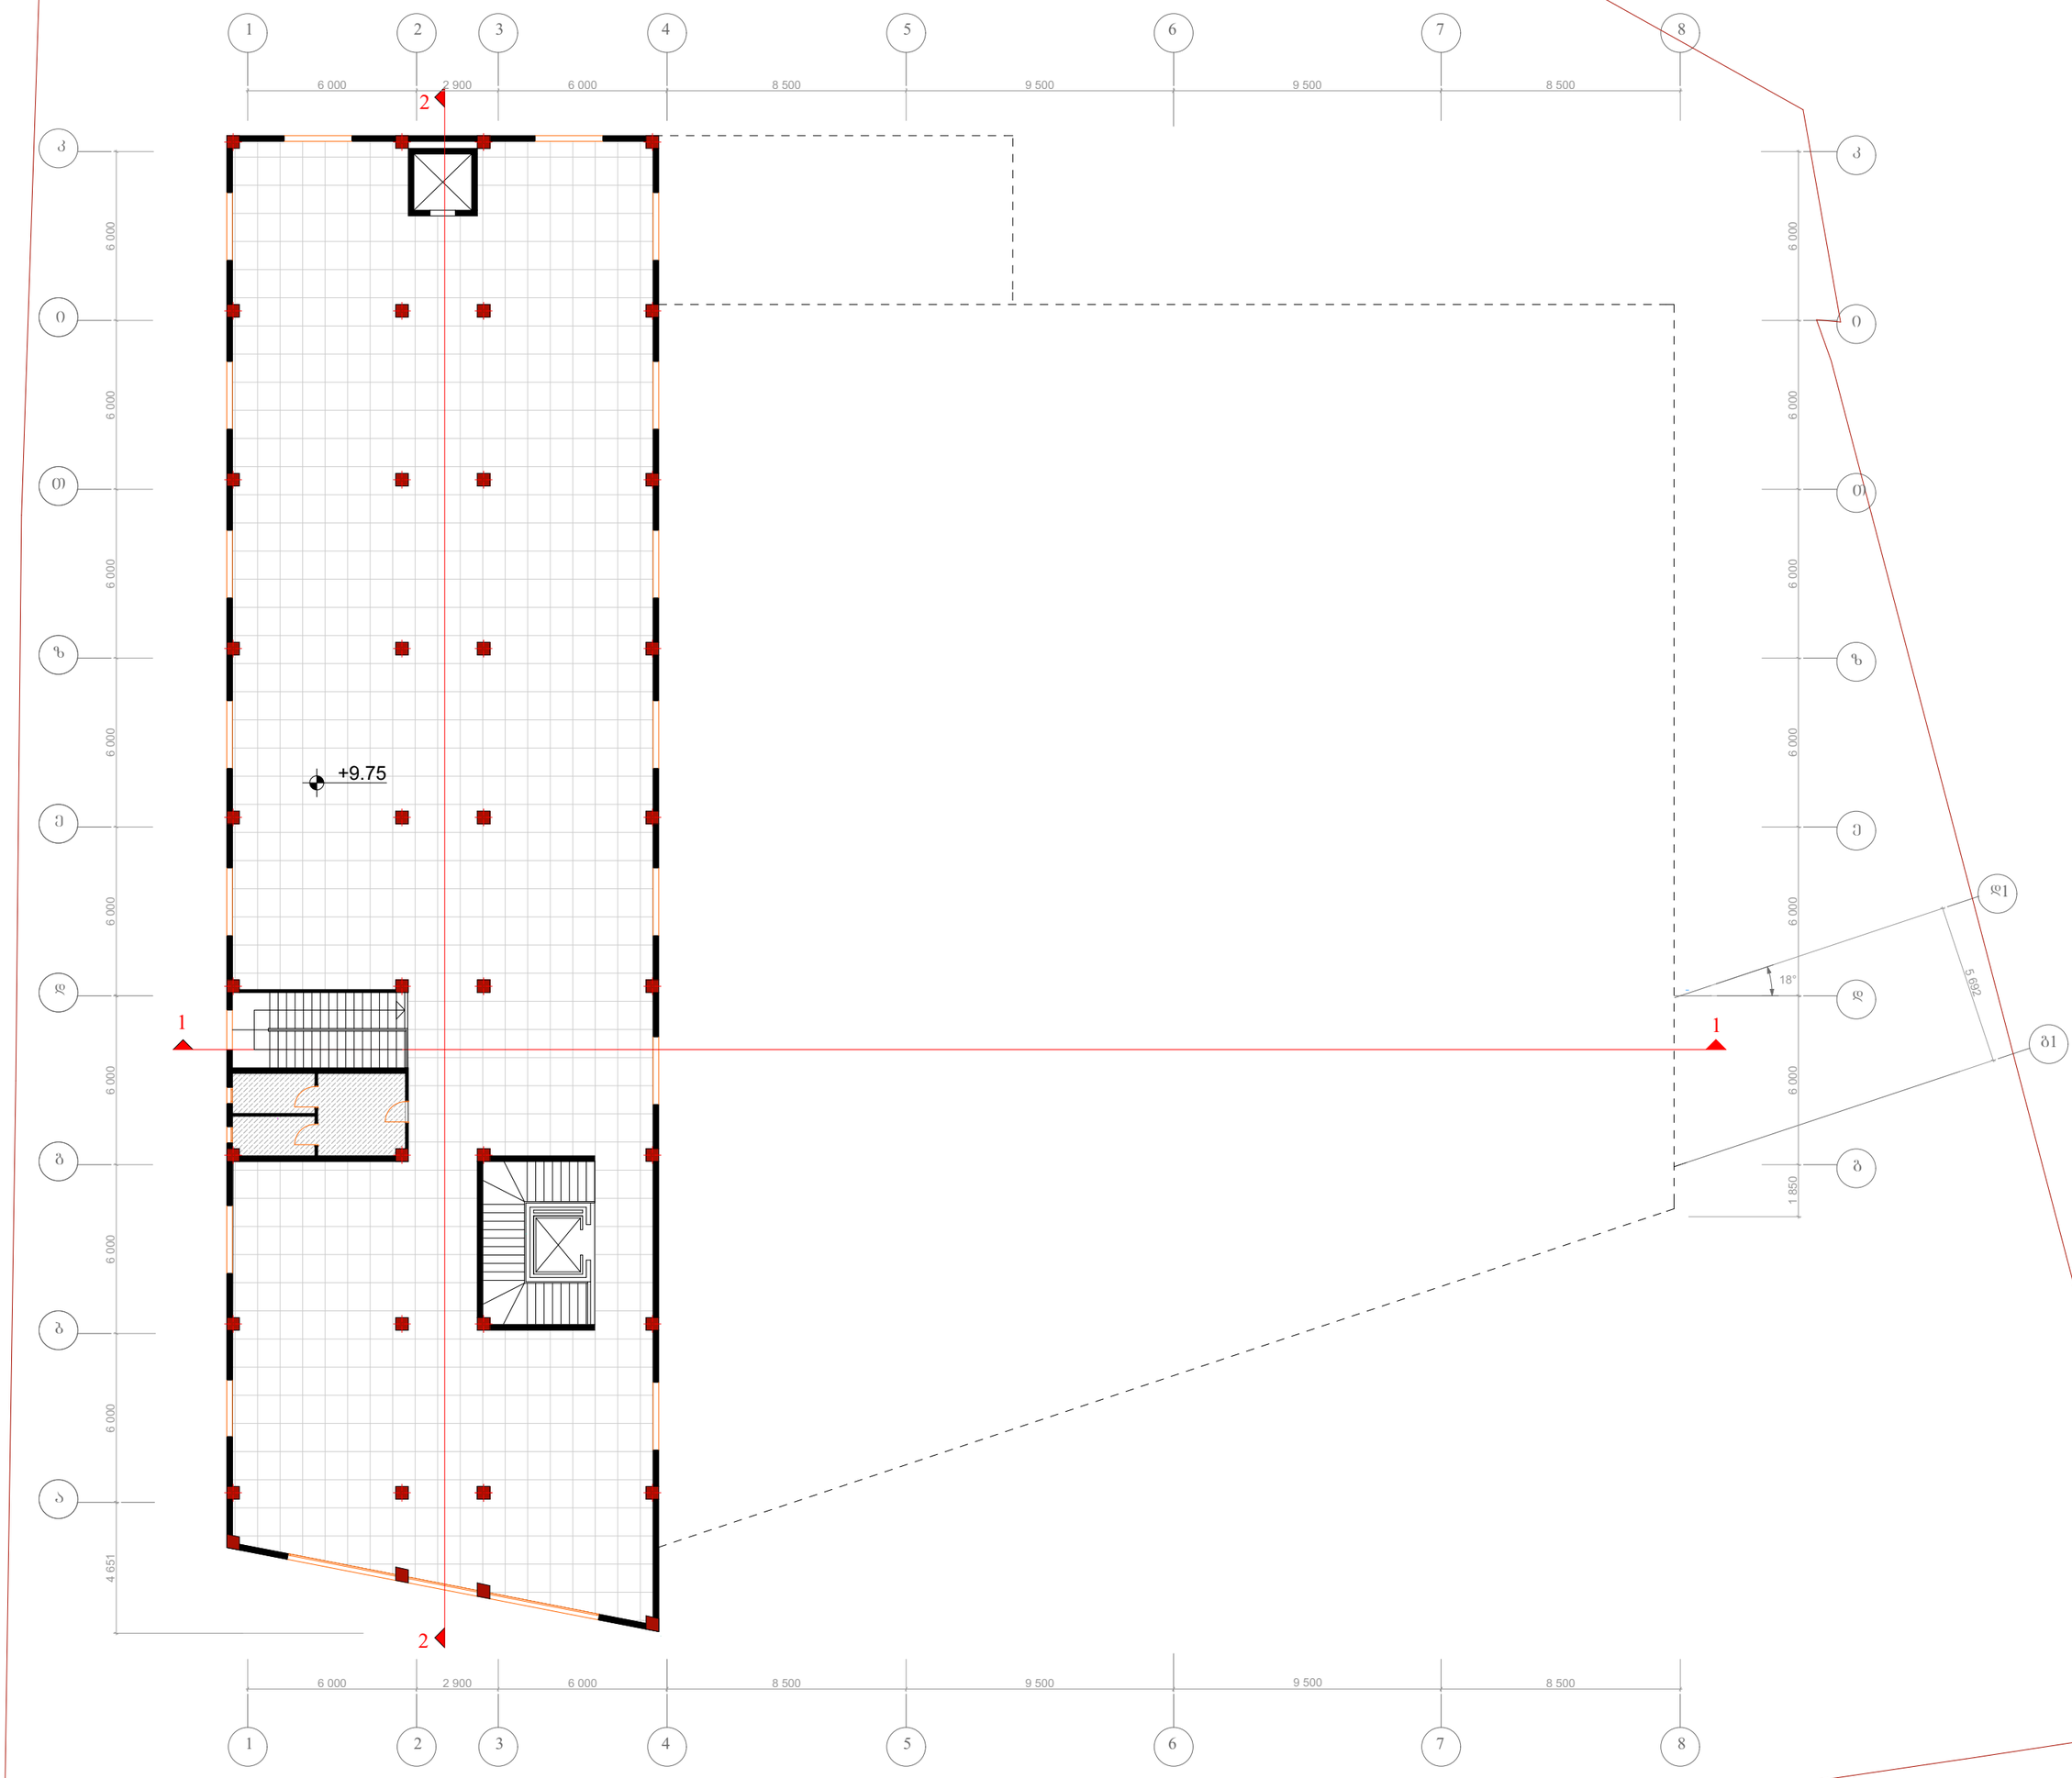

BIJI ARCHITECTURE	მისამართი		შენიშვნები					სტადია	ფორმატი	ფურცელი №
	ო. ლორთქიფანიძის ქუჩა №2ჲ			სტადია	პროექტი			არქიტექტურული პროექტი	A-2	A-103
				ფურცელი	ფურცელი			ფურცლის დასახელება		
				თანამდებობა	გვარი	ხელმოწერა		არსებული გეგმა +9.75 ნიშნულზე		
				დირექტორი	გ.გენდელიანი					
				არქიტექტორი	ი.გოგიხია					
				არქიტექტორი	დ.კოშახიძე					
				კონსტრუქტორი	ო. ქრთვიშვილი					

არსებული სახურავის გეგმა (ასომფვითი ნახაზი)
მ 1:200

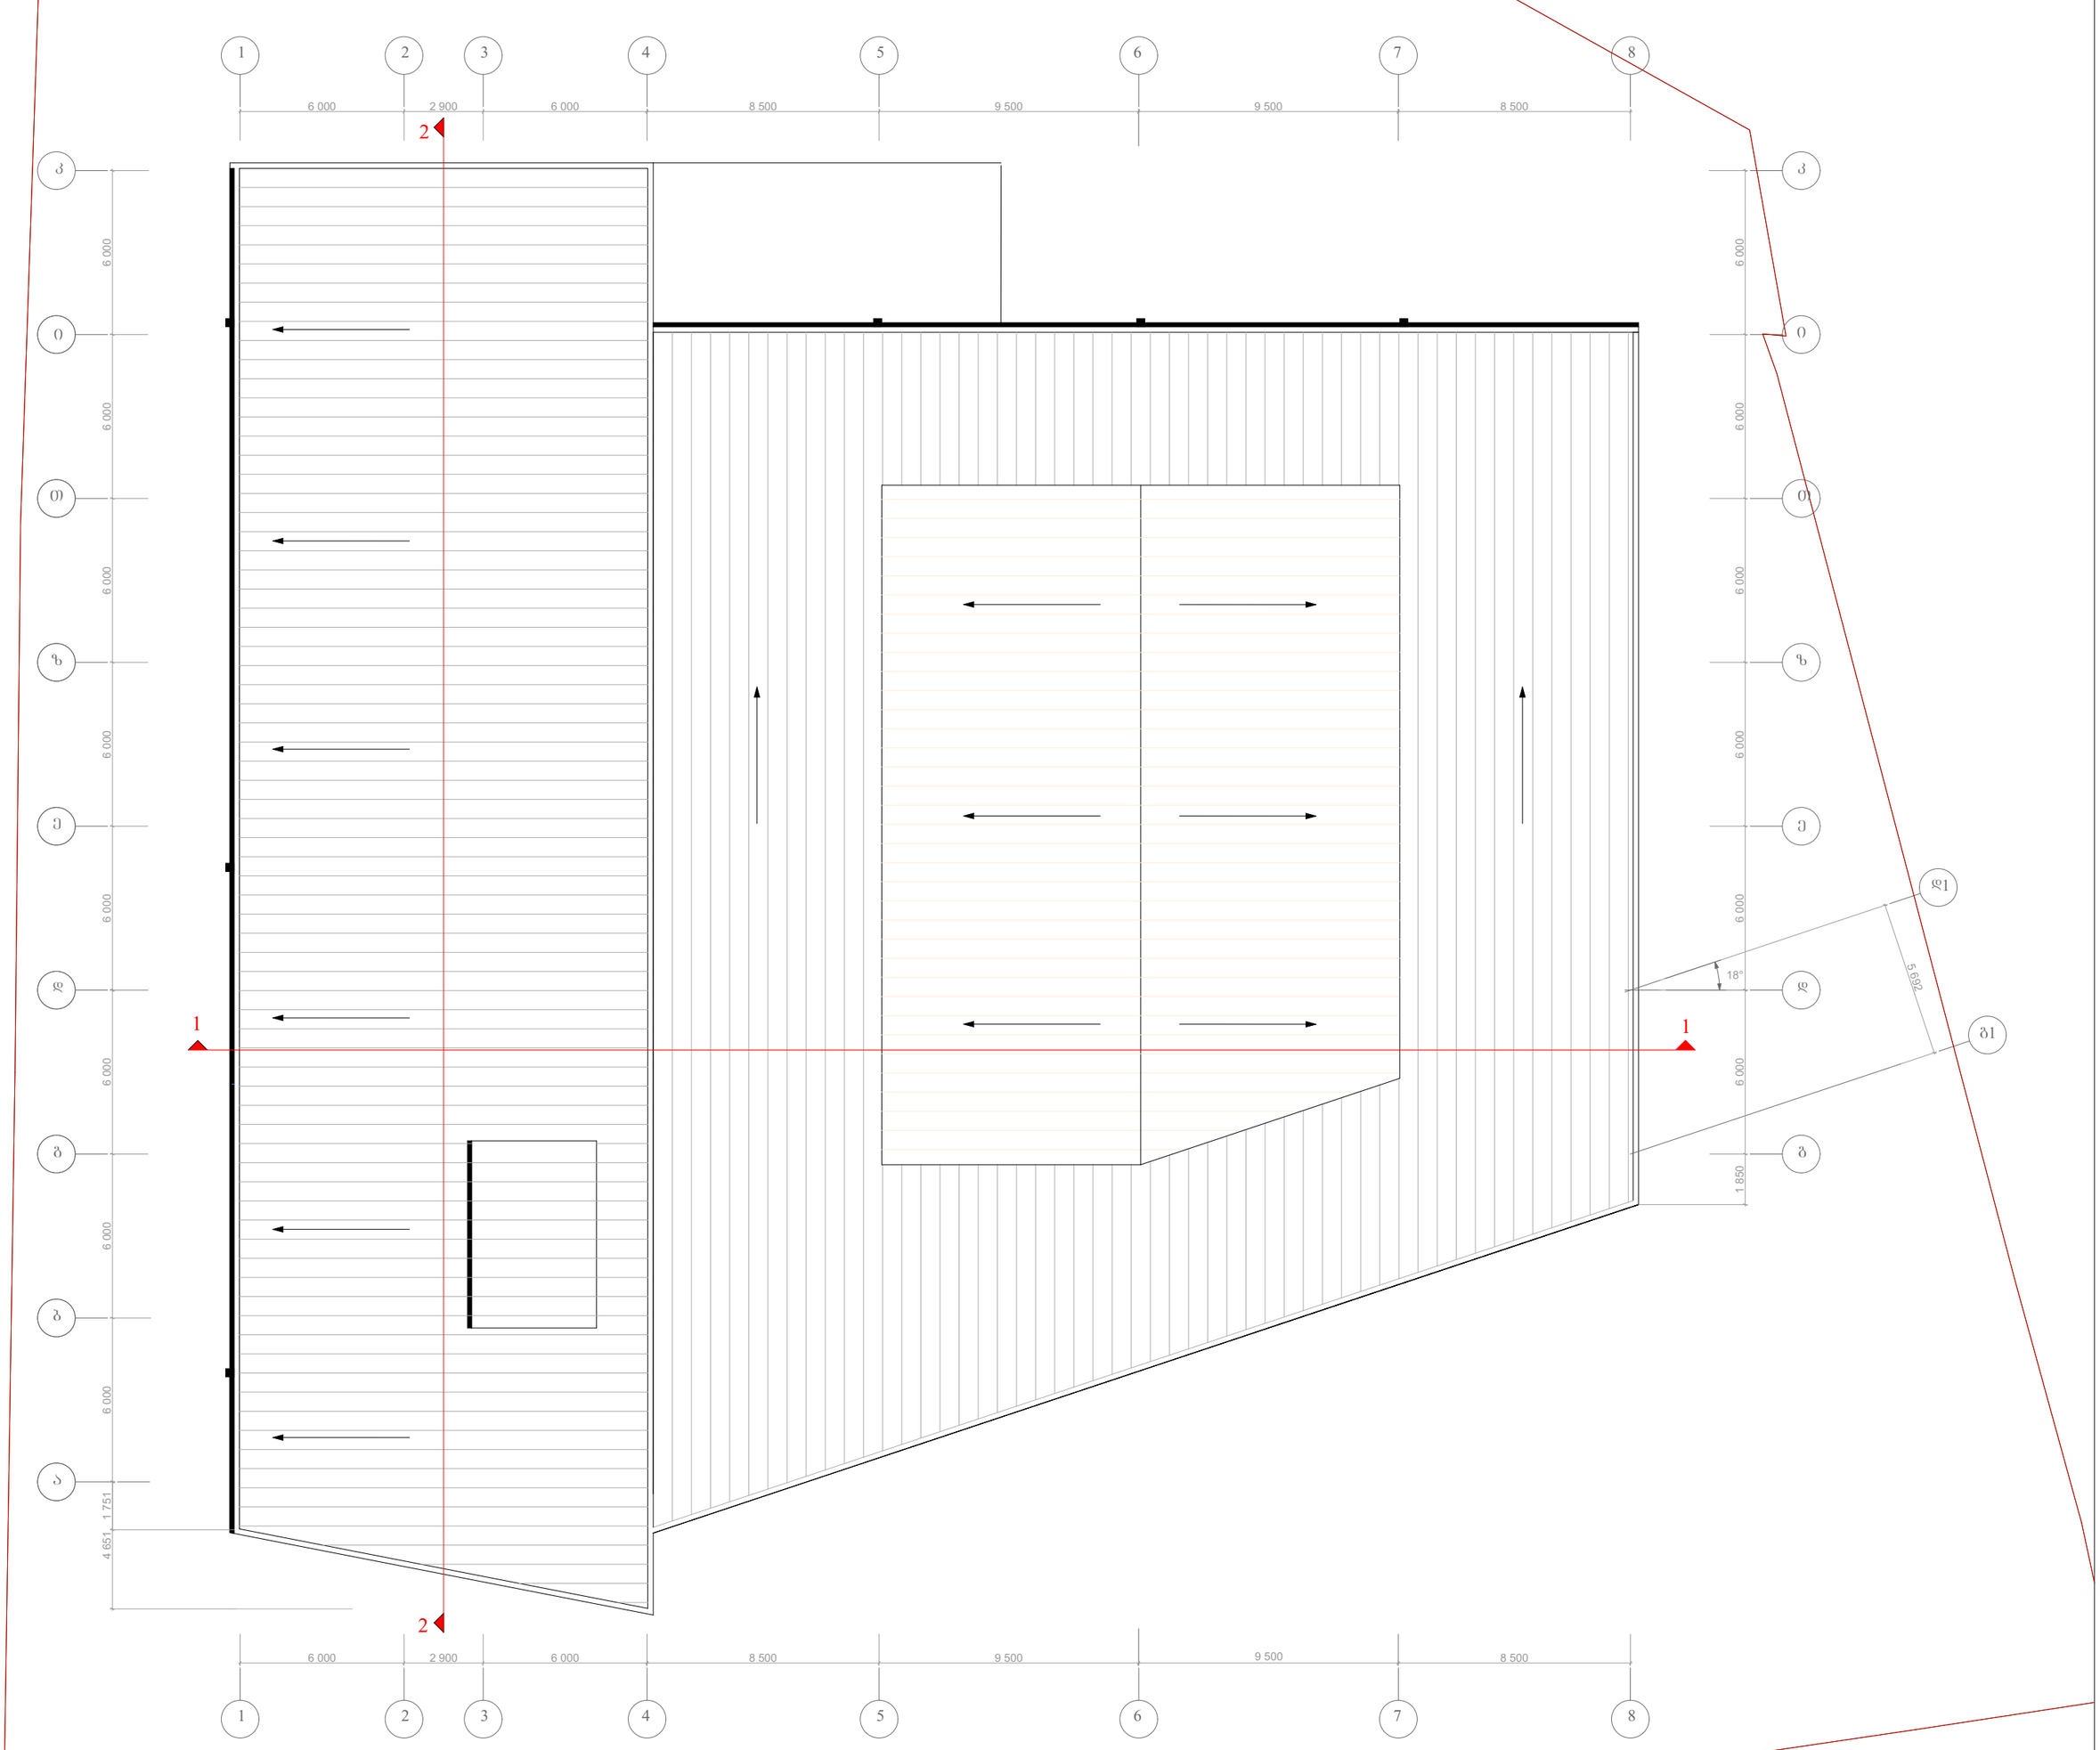

BIJI ARCHITECTURE	მისამართი		შენიშვნები					სტადია	ფორმატი	ფურცელი №
	ო. ლორთქიფანიძის ქუჩა №2დ			სტადია	პროექტი			არქიტექტურული პროექტი		
				ფურცელი	ფურცელი			ფურცლის დასახელება		
				თანამდებობა	გვარი	ხელმოწერა				
				დირექტორი	ბაბენდელიანი					
				არქიტექტორი	ბაგაგხია					
				არქიტექტორი	დკომახიძე					
				კონსტრუქტორი	ო. ქვრივიშვილი					

BUJI ARCHITECTURE							

BUJI ARCHITECTURE							

BLUI ARCHITECTURE							

BUJI ARCHITECTURE							

saprojekto gegma +0.00 niSnulze m 1:200

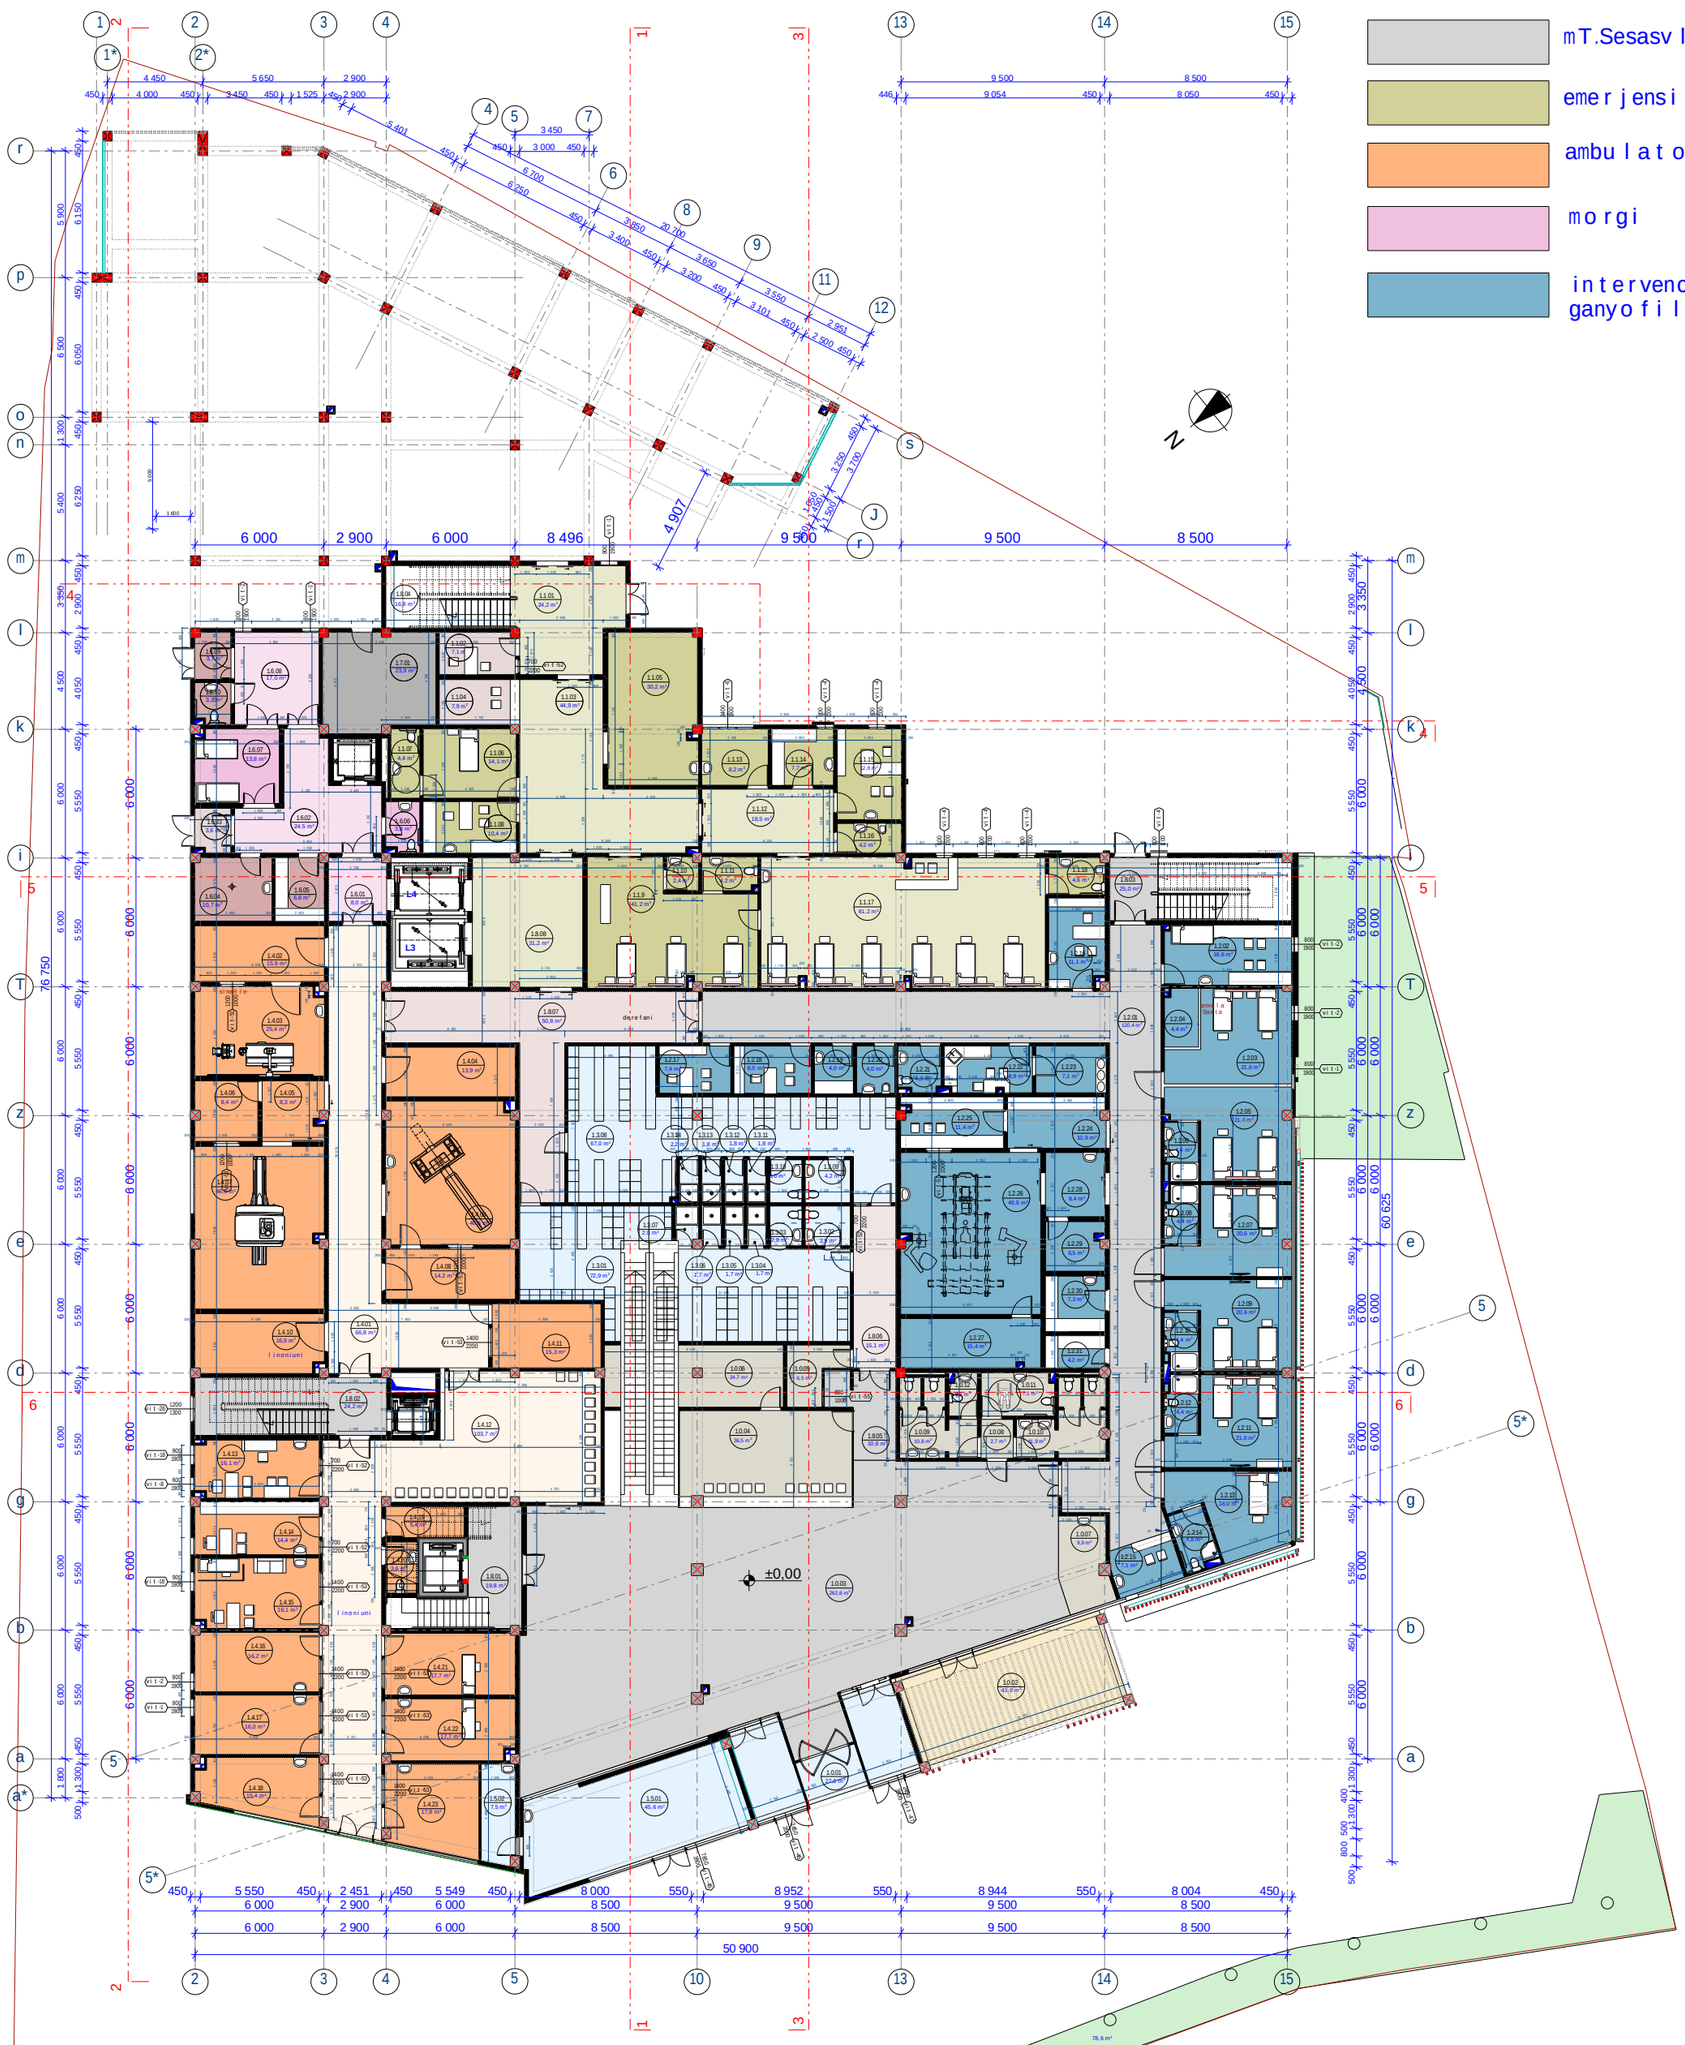

№	დასახელება	ფართი
მთავარი შესასვლელი		
1.0.01	tamburi	34.7
1.0.02	veranda	43.9
1.0.03	მთავარი ფოიე	251.3
1.0.04	ტექნიკური	36.1
1.0.05	საწყობი	6.3
1.0.06	arqivi	24.7
1.0.07	kafe	10
1.0.08	პროფილაქტიკის კაბინეტი	5.9
1.0.09	sankvanZi (kacebi)	11.1
1.0.10	sankvanZi (qalebi)	12.6
1.0.11	sankvanZi (SSmp)	2.9
1.0.12	damlageblis oTaxi	2.2
1.0.13		
1.0.14		
mimRebi ganyofileba		
1.1.01	tamburi	24.2
1.1.02	dacvis oTaxi	7.1
1.1.03	holi	44.9
1.1.04	pacientebis niRebis sanorigeo	7.9
1.1.05	saswrafo saoperacio	30.4
1.1.20		
interveciuli gadaudebeli kardiologiis ganyofileba		
1.2.01	holi	120.3
1.2.13	1 adgiliani palata	18
1.2.14	საანესთეზიო	4.8
1.2.15	norige eqTanis sanorigeo	7.1
1.2.16	ganyofilebis ufrosis oTaxi	11.1
1.2.30	saproceduro xsnarebis monzadeba	7.3
1.2.31	suftaTeTrebis oTaxi	4.2
personalis gasaxdelebi		
1.3.01	gasaxdeli(qalebi)	72.9
1.3.11	saSxape	1.8
1.3.12	saSxape	1.8
1.3.13	saSxape	1.8
1.3.14	saSxape	1.8
poliklinikis ganyofileba		
1.4.01	kolidori	66.8
1.4.02	martvis oTaxi	15.9


BIJI ARCHITECTURE	misamarTi		SeniSvnebi				stadia	formati / furceli #
	o. lorTqifaniZis quCa #2d			stadia	proeqti		arqiteqturuli proeqti	
				furceli	furceli		furclis dasaxeleba	
				Tanamdeboba	gvari	xelmowera	saproeqto gegma +0.00 niSnulze	A-1 / A-104
				direqtori	g.bendeliani			
				arqiteqtori	i.gogoxia			
				arqiteqtori	d.komaxiZe			
				konstruqtori	o. qvriviSvili			

საპრექტო გეგმა +5.25 ნიშნულზე მ 1:200

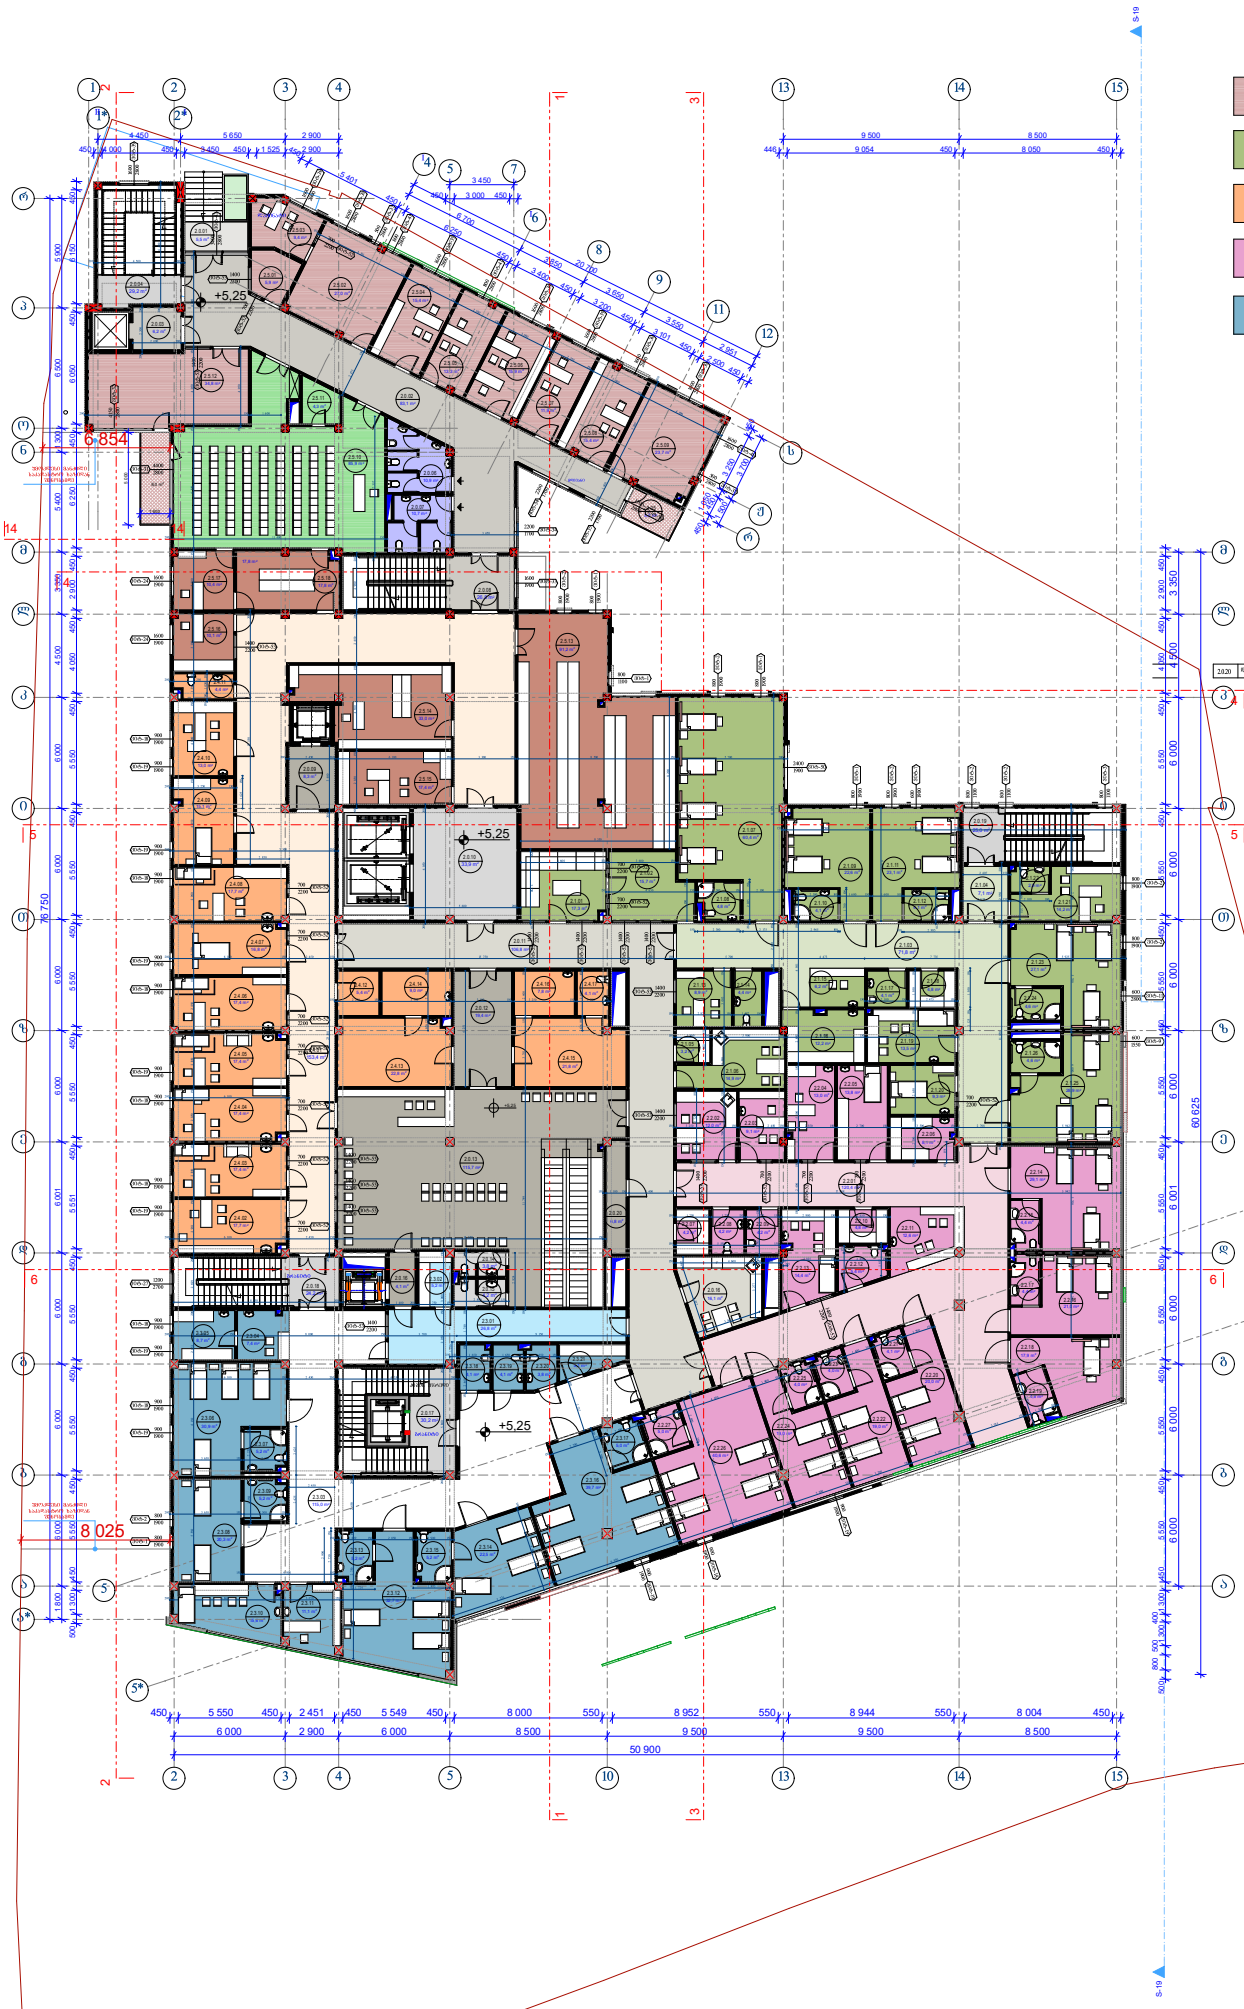

ადმინისტრაცია

ბაღშვის კარდიო ძირშრგია

ამბულატორია

კარდიო ძირშრგია

თერაპია

№	დასახელება	ფართი
საერთო სივრცე		


BIJI ARCHITECTURE	მისამართი		შენიშვნები		
	ო. ლორთქიფანიძის ქუჩა №2დ			სტადია	პროექტი
				შურცელი	შურცელი
				თანამდებობა	გვარი
				დირექტორი	გ.გენდელიანი
				არქიტექტორი	ი.გოგოხია
				არქიტექტორი	დ.კოტახიძე
				კონსტრუქტორი	ო. ქვრივიშვილი

სტადია	ფორმატი	შურცელი №:
არქიტექტურული პროექტი	A-1	A-105
შურცლის დასახელება		
საპრექტო გეგმა +5.25 ნიშნულზე		

sapreqto gegma +9.75 niSnulze m 1:200

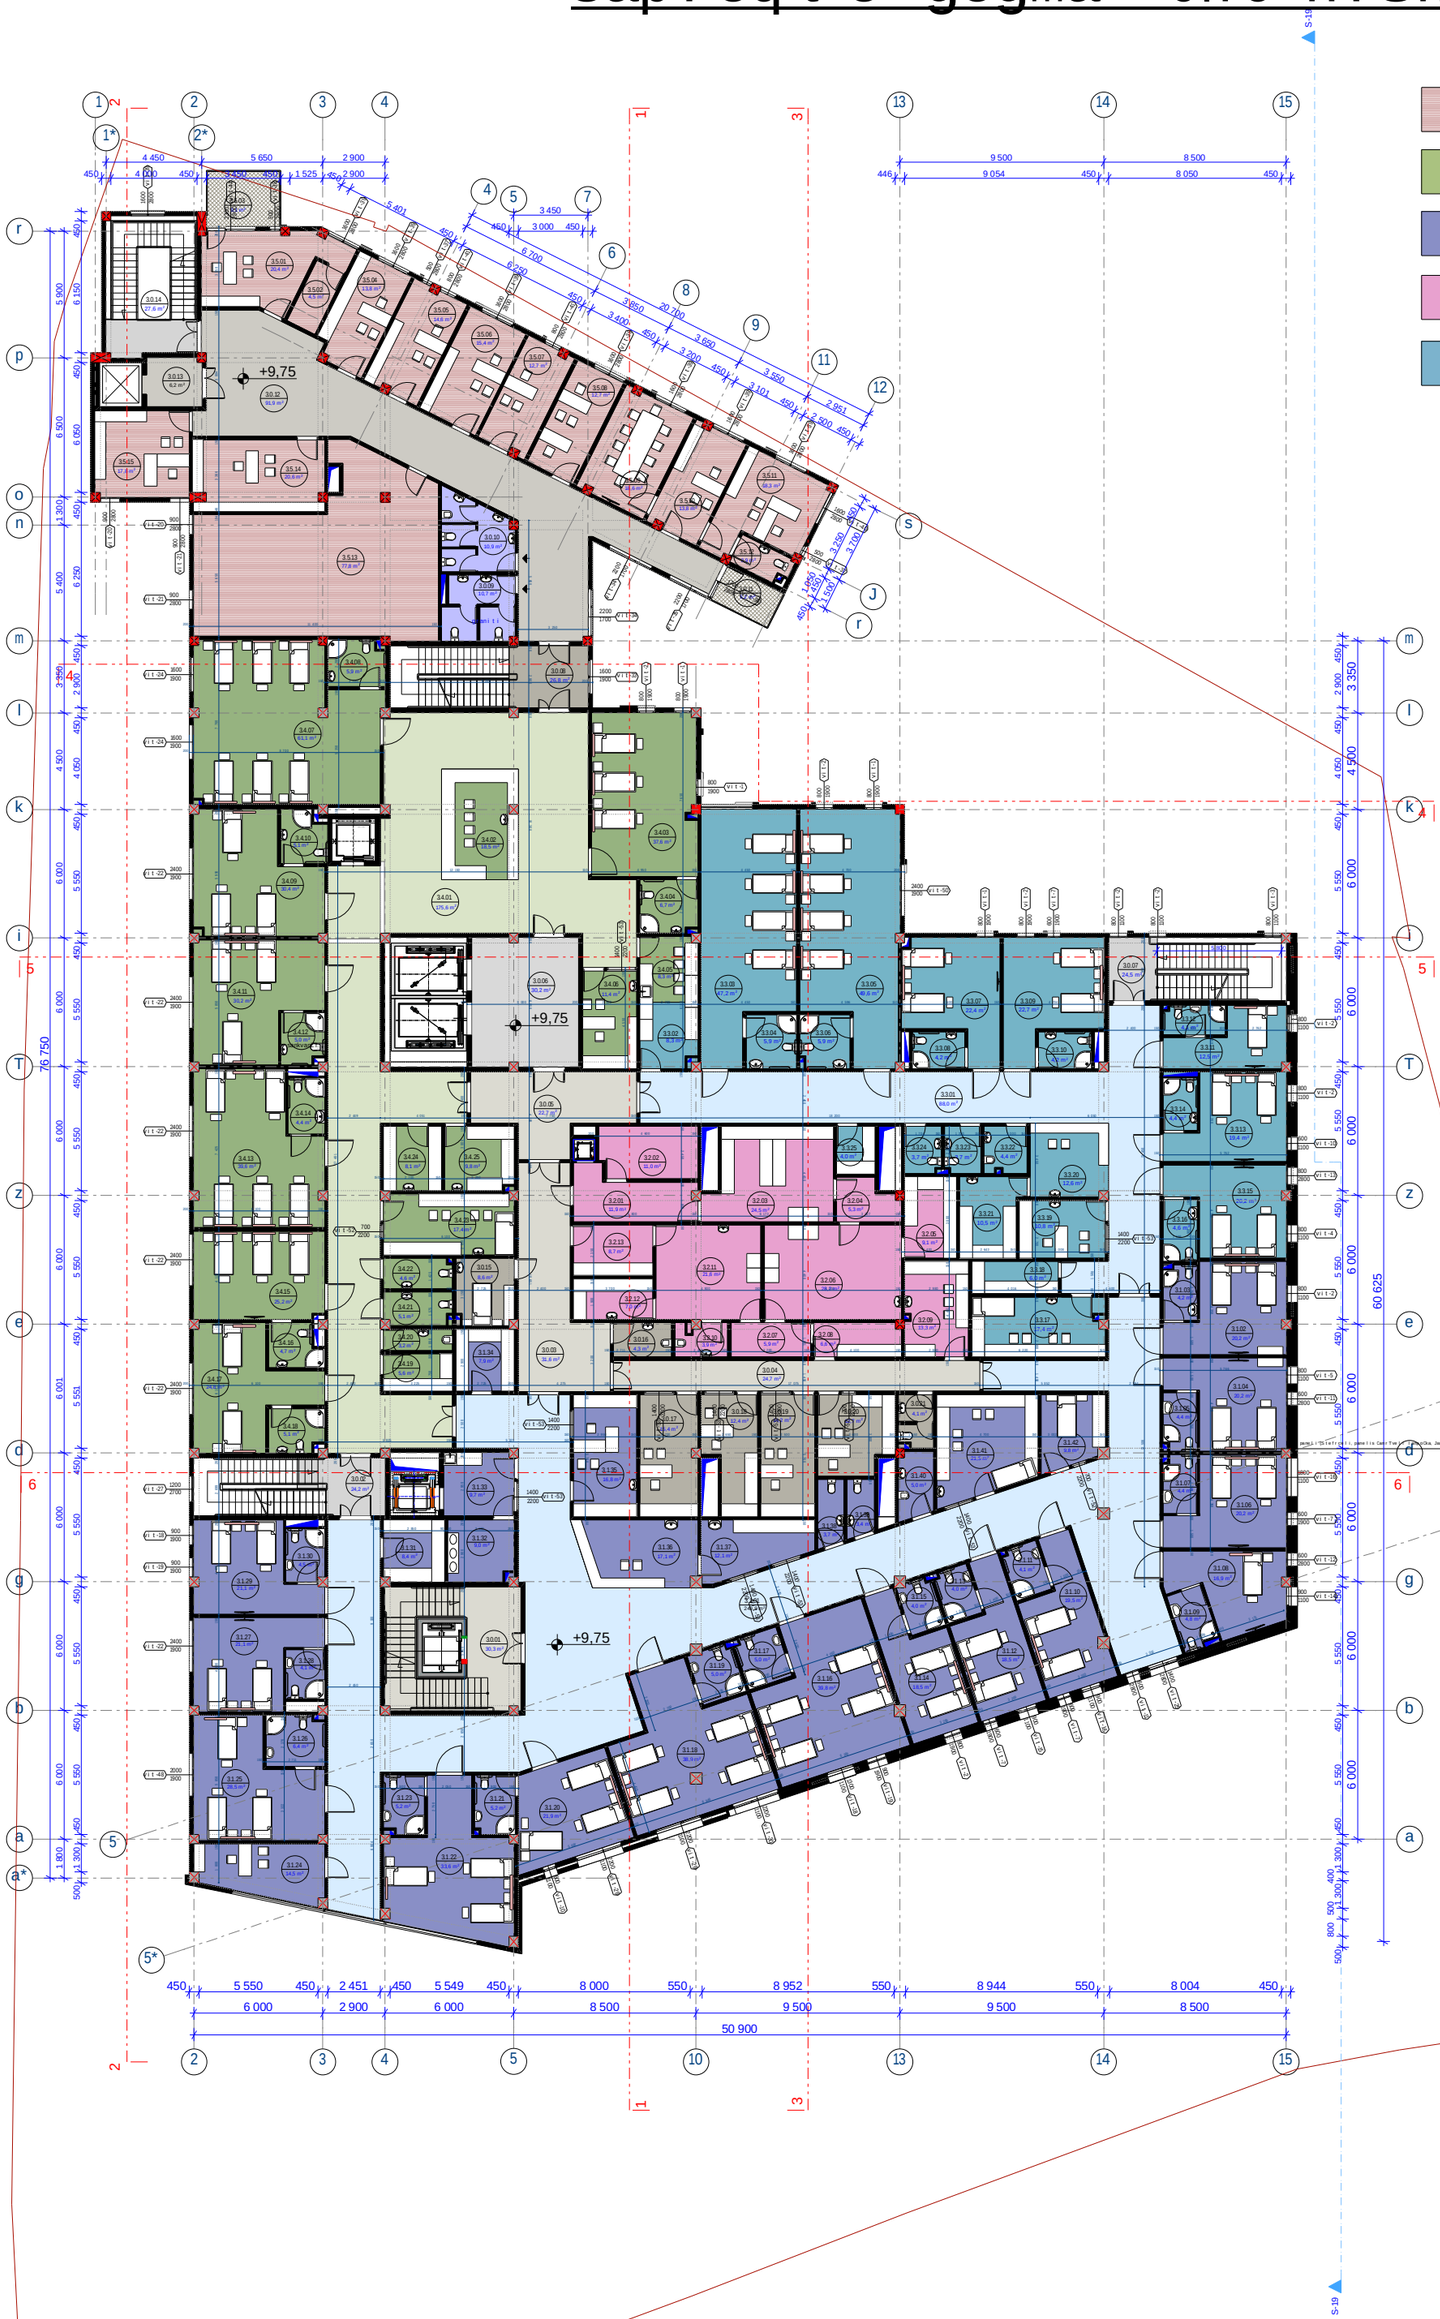
+9,75
+9,75
+9,75

sapreqto gegma +14.25 niSnulze m 1:200

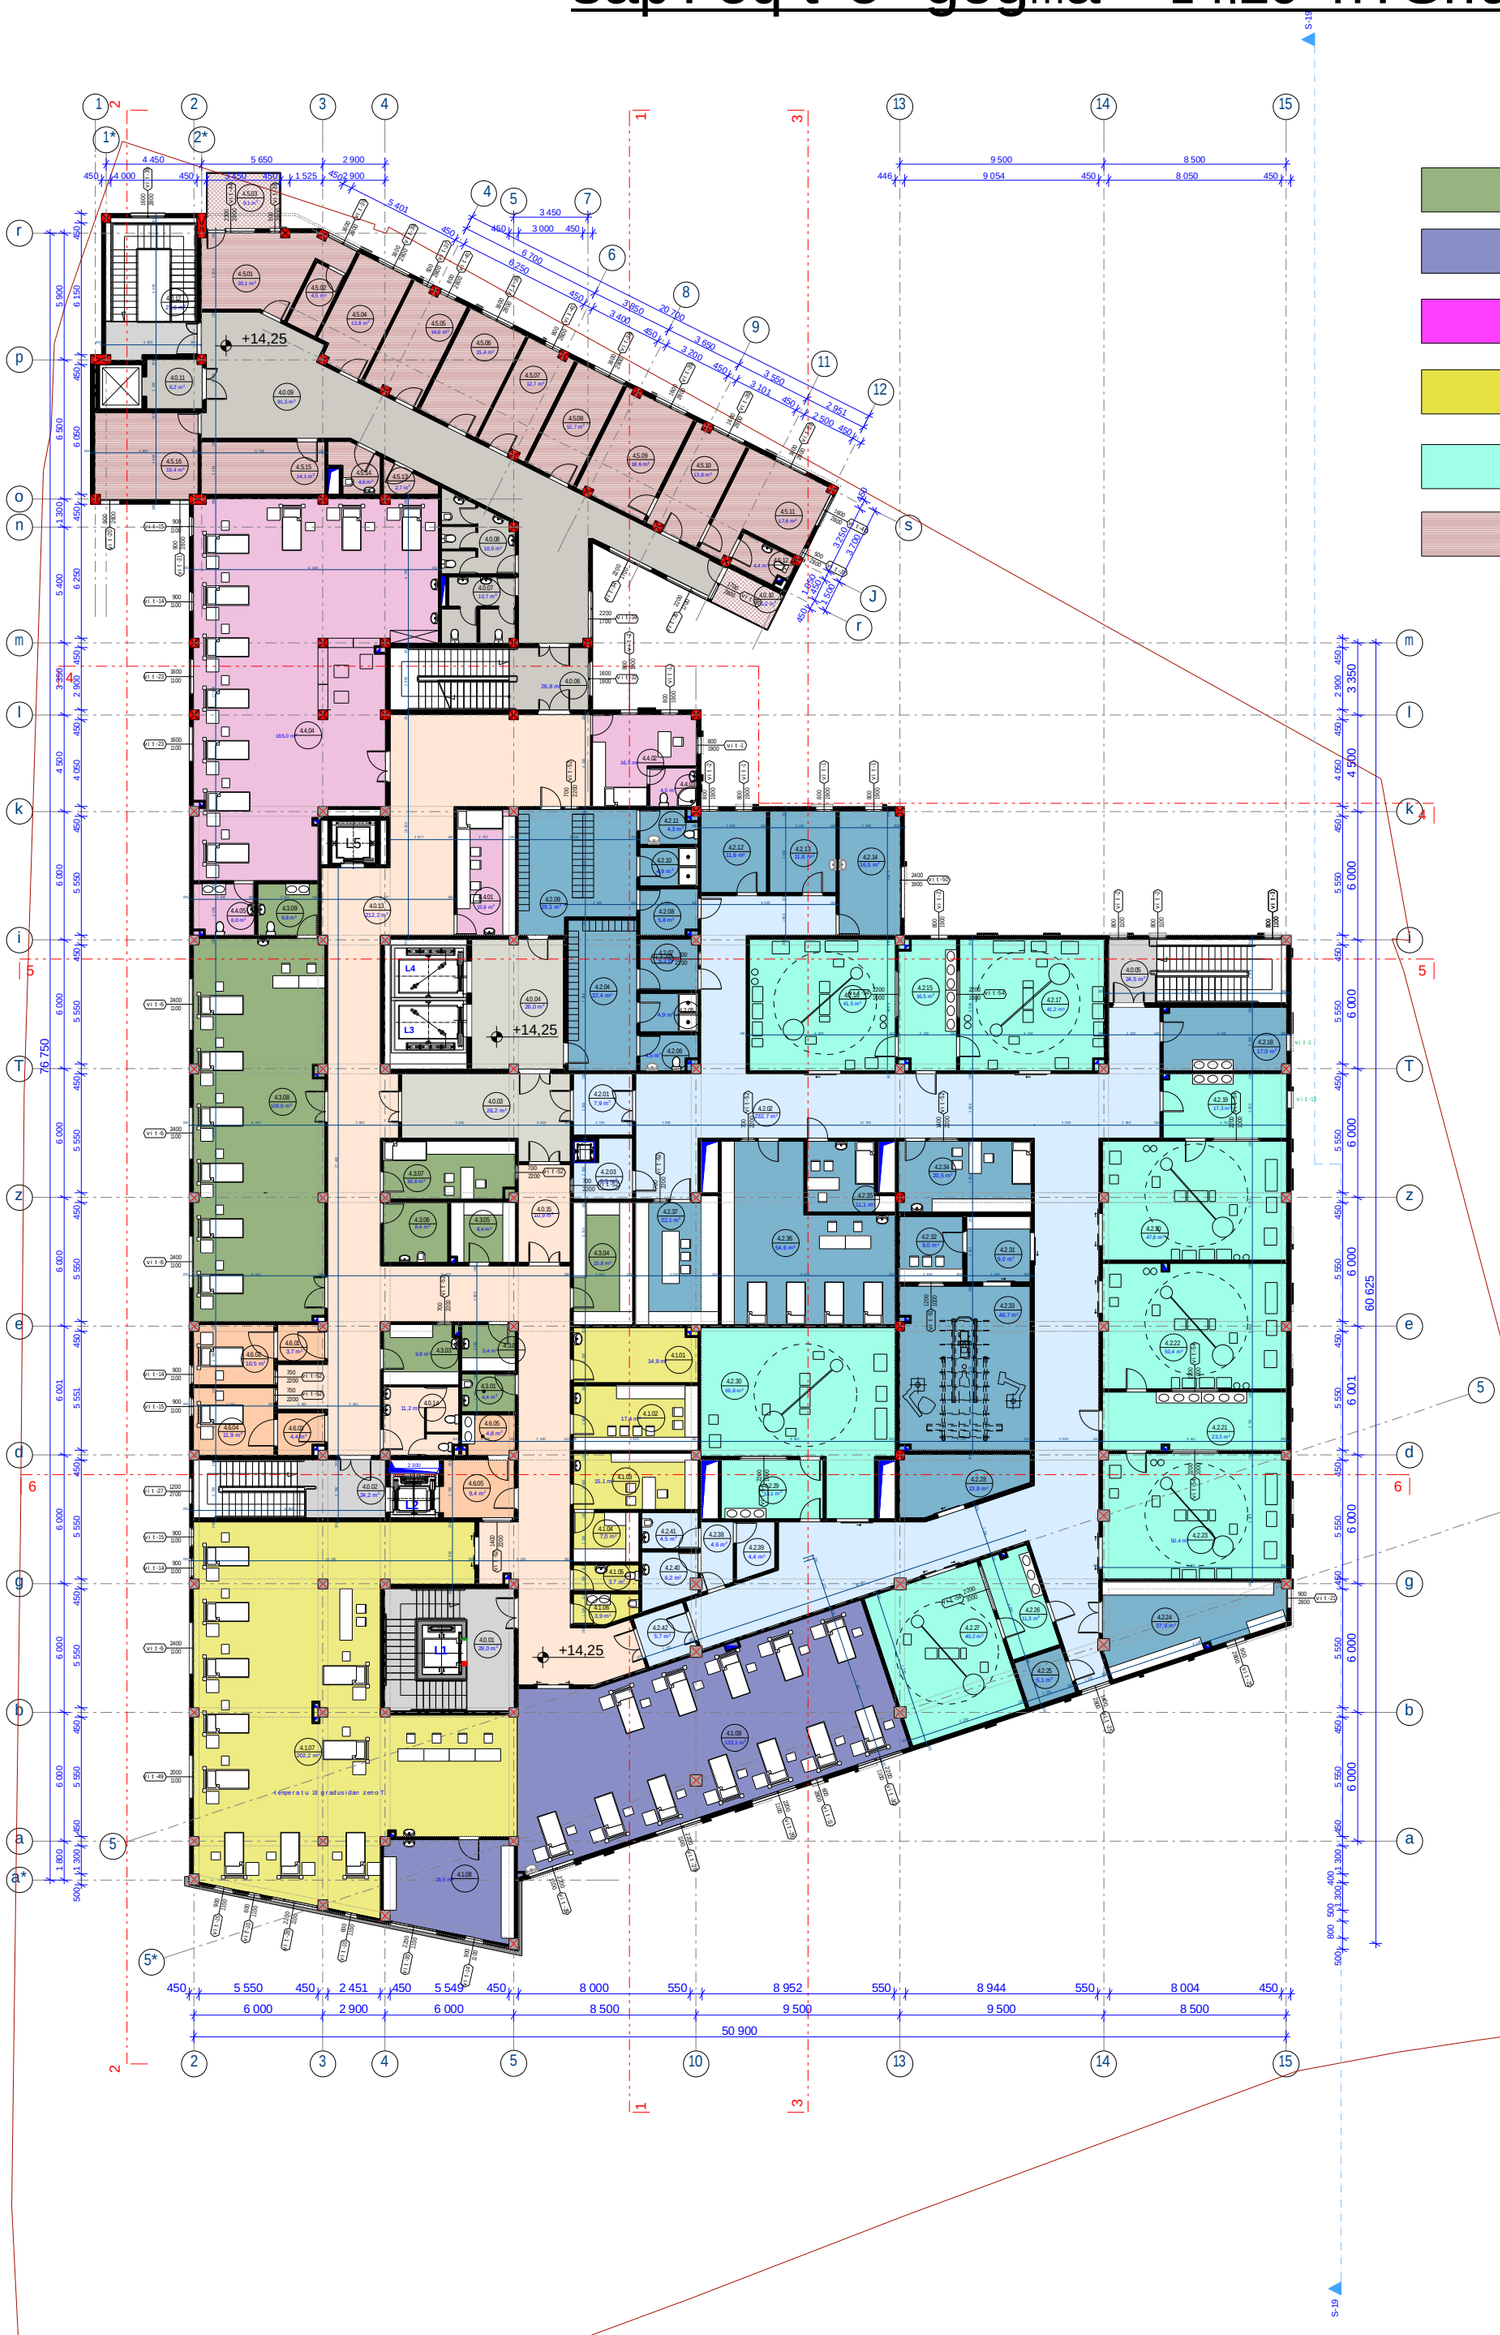

bavSvTa kardioreanimacia

zogadi reanimacia

kardioqirurgia mozrdilTa

neiroreanimacia

saoperacio blokebi

administracia

№	დასახელება	ფართი
	საერთო სივრცე	
4.0.01	kibis ujredi	28
4.0.02	kibis ujredi	24.2
4.0.03	holi	26.2
4.0.04	holi	26
4.0.05	kibis ujredi	24.5
4.0.06	kibis ujredi	26.8
4.0.07	სველწერტილი(ბიჭები)	10.7
4.0.08	სველწერტილი(გოგო)	10.9
4.0.09	derefani	91.5
4.0.10	ლიფტი	5.2
4.0.11	tamburi	6.2
4.0.12	kibis ujredi	27.6
4.0.13	derefani	212.2
4.0.14	sankvanZi	11.2
4.0.15	Sluzi	10.9
	ზოგადი რანიმაცია და ნეირორეანიმაცია	
4.1.01	ელექტროლიტის ოთახი	14.8
4.1.02	saordinatoro	17.4
4.1.03	ufrosi eqTnis sanorigeo	15.1
4.1.04	sawyobi	7
4.1.05	sankvanZi	3.7
4.1.06	(sivi) danlageblis oTaxi	3.9
4.1.07	neiroreanimacia 9 sawolze	202.2
4.1.08	ksnarebis nosanzadebeli saproceduro	26.5
4.1.09	zogadi reanimacia 12 sawolze	133.1
	საოპერაციო ბლოკები	
4.2.01	Sluzi	7.9
4.2.02	derefani	232.6
4.2.03	Sluzi	6.5
4.2.04	sangantari	22.4
4.2.05	saSxape	4.9
4.2.06	sankvanZi	4.5
4.2.07	sangantari	6.3
4.2.08	sangantari	5.8
4.2.09	sangantari	29.3
4.2.10	saSxape	4.9
4.2.11	sankvanZi	4.3
4.2.12	sisxlisdasisxlis Sencvlebis oTaxi	11.6
4.2.13	ufrosi eqTnis sanorigeo	11.8
4.2.14	personalis oTaxi	16.5
4.2.15	personalis nosanzadebeli	16.5
4.2.16	saoperacio bloki	41.5
4.2.17	saoperacio bloki	41.2
4.2.18	instrumentebis winaswari damuSavebis oTaxi	17
4.2.19	personalis nosanzadebeli	17.3
4.2.20	saoperacio bloki	47.8
4.2.21	personalis nosanzadebeli	23.3
4.2.22	saoperacio bloki(bavSvTa)	50.4
4.2.23	saoperacio bloki(kardios)	50.4
4.2.24	mobiluri monyobilobis sawyobi	27.9
4.2.25	sarezervo	5.1
4.2.26	personalis nosanzadebeli	13.3
4.2.27	saoperacio bloki	40.2
4.2.28	tehnikuri oTaxi(liupiesi)	13.3
4.2.29	personalis nosanzadebeli	13.1
4.2.30	saoperacio bloki	60.8
4.2.31	personalis nosanzadebeli	9
4.2.32	marTvis oTaxi	9
4.2.33	angiografia	46.7
4.2.34	eqinis sanorigeo oTaxi	20.5
4.2.35	eqTnis sanorigeo oTaxi	11.1
4.2.36	wina saoperacio	54.6
4.2.37	mosalis da medikamentebis nosanzadebeli	22.1
4.2.38	holi	4.6
4.2.39	mosalebis Sesanaxi	4.4
4.2.40	mulyiani TeTreulis oTaxi	6.2
4.2.41	danlageblis oTaxi	4.5
4.2.42	Sluzi	5.7

№	დასახელება	ფართი
	გაჩენის კარდიორანიმაცია	
4.3.01	danlageblis oTaxi	4.4
4.3.02	mulyiani TeTreulis oTaxi	5.4
4.3.03	ksnarebis nosanzadebeli saproceduro	9.8
4.3.04	sterituri masalebis sawyobi	15.8
4.3.05	sawyobi	8.4
4.3.06	sarezervo	8.4
4.3.07	norige eqinis sanorigeo	16.6
4.3.08	intensiuri Terapiis palata 6 sawolze	108.9
4.3.09	sivi	6.8
	kardioqirurgia mozrdilTa	
4.4.01	saordinatoro	15.9
4.4.02	ganyofilebis ufrosis oTaxi	16.5
4.4.03	sankvanZi	4
4.4.04	intensiuri Terapiis palata 10 sawolze	165
4.4.05	sivi	6.8
	administracia	
4.5.01	kvlevis kabineti	20.1
4.5.02	damxmare oTaxi	4.5
4.5.03	aivani	9.1
4.5.04	kvlevis kabineti	13.8
4.5.05	kvlevis kabineti	14.6
4.5.06	saswavlo kabineti	15.4
4.5.07	saswavlo kabineti	12.7
4.5.08	saswavlo kabineti	12.7
4.5.09	saswavlo kabineti	18.6
4.5.10	saswavlo kabineti	13.8
4.5.11	kvlevis kabineti	17.8
4.5.12	sankvanZi	4.4
4.5.13	sakullinao	2.7
4.5.14	danlageblis oTaxi	4.6
4.5.15	arqivi	14.1
4.5.16	arqivi	19.4
	damatebiTi sivrceebi	
4.6.01	Sluzi	3.7
4.6.02	boqsi	10.5
4.6.03	Sluzi	4.4
4.6.04	boqsi	11.9
4.6.05	bufeti	9.4
4.6.06	samrecxao	4.8

BIJI ARCHITECTURE

BIJI ARCHITECTURE

misamarTi		SeniSvnebi			
o. lorTqifaniZis quCa #2d			stadia	proeqti	
			furceli	furceli	
			Tanamdeboba	gvari	xelmowera
			direqtori	gbendeliani	
			arqiteqtori	i.gogoxia	
			arqiteqtori	d.komaxiZe	
			konstruqtori	o. qvriviSvili	

stadia	formati	furceli #
arqiteqturuli proeqti	A-1	A-108
furclis dasaxeleba		
saproeqto gegma +14.25 niSnulze		

saproeqto gegma +18.90 niSnuli ze m 1:200

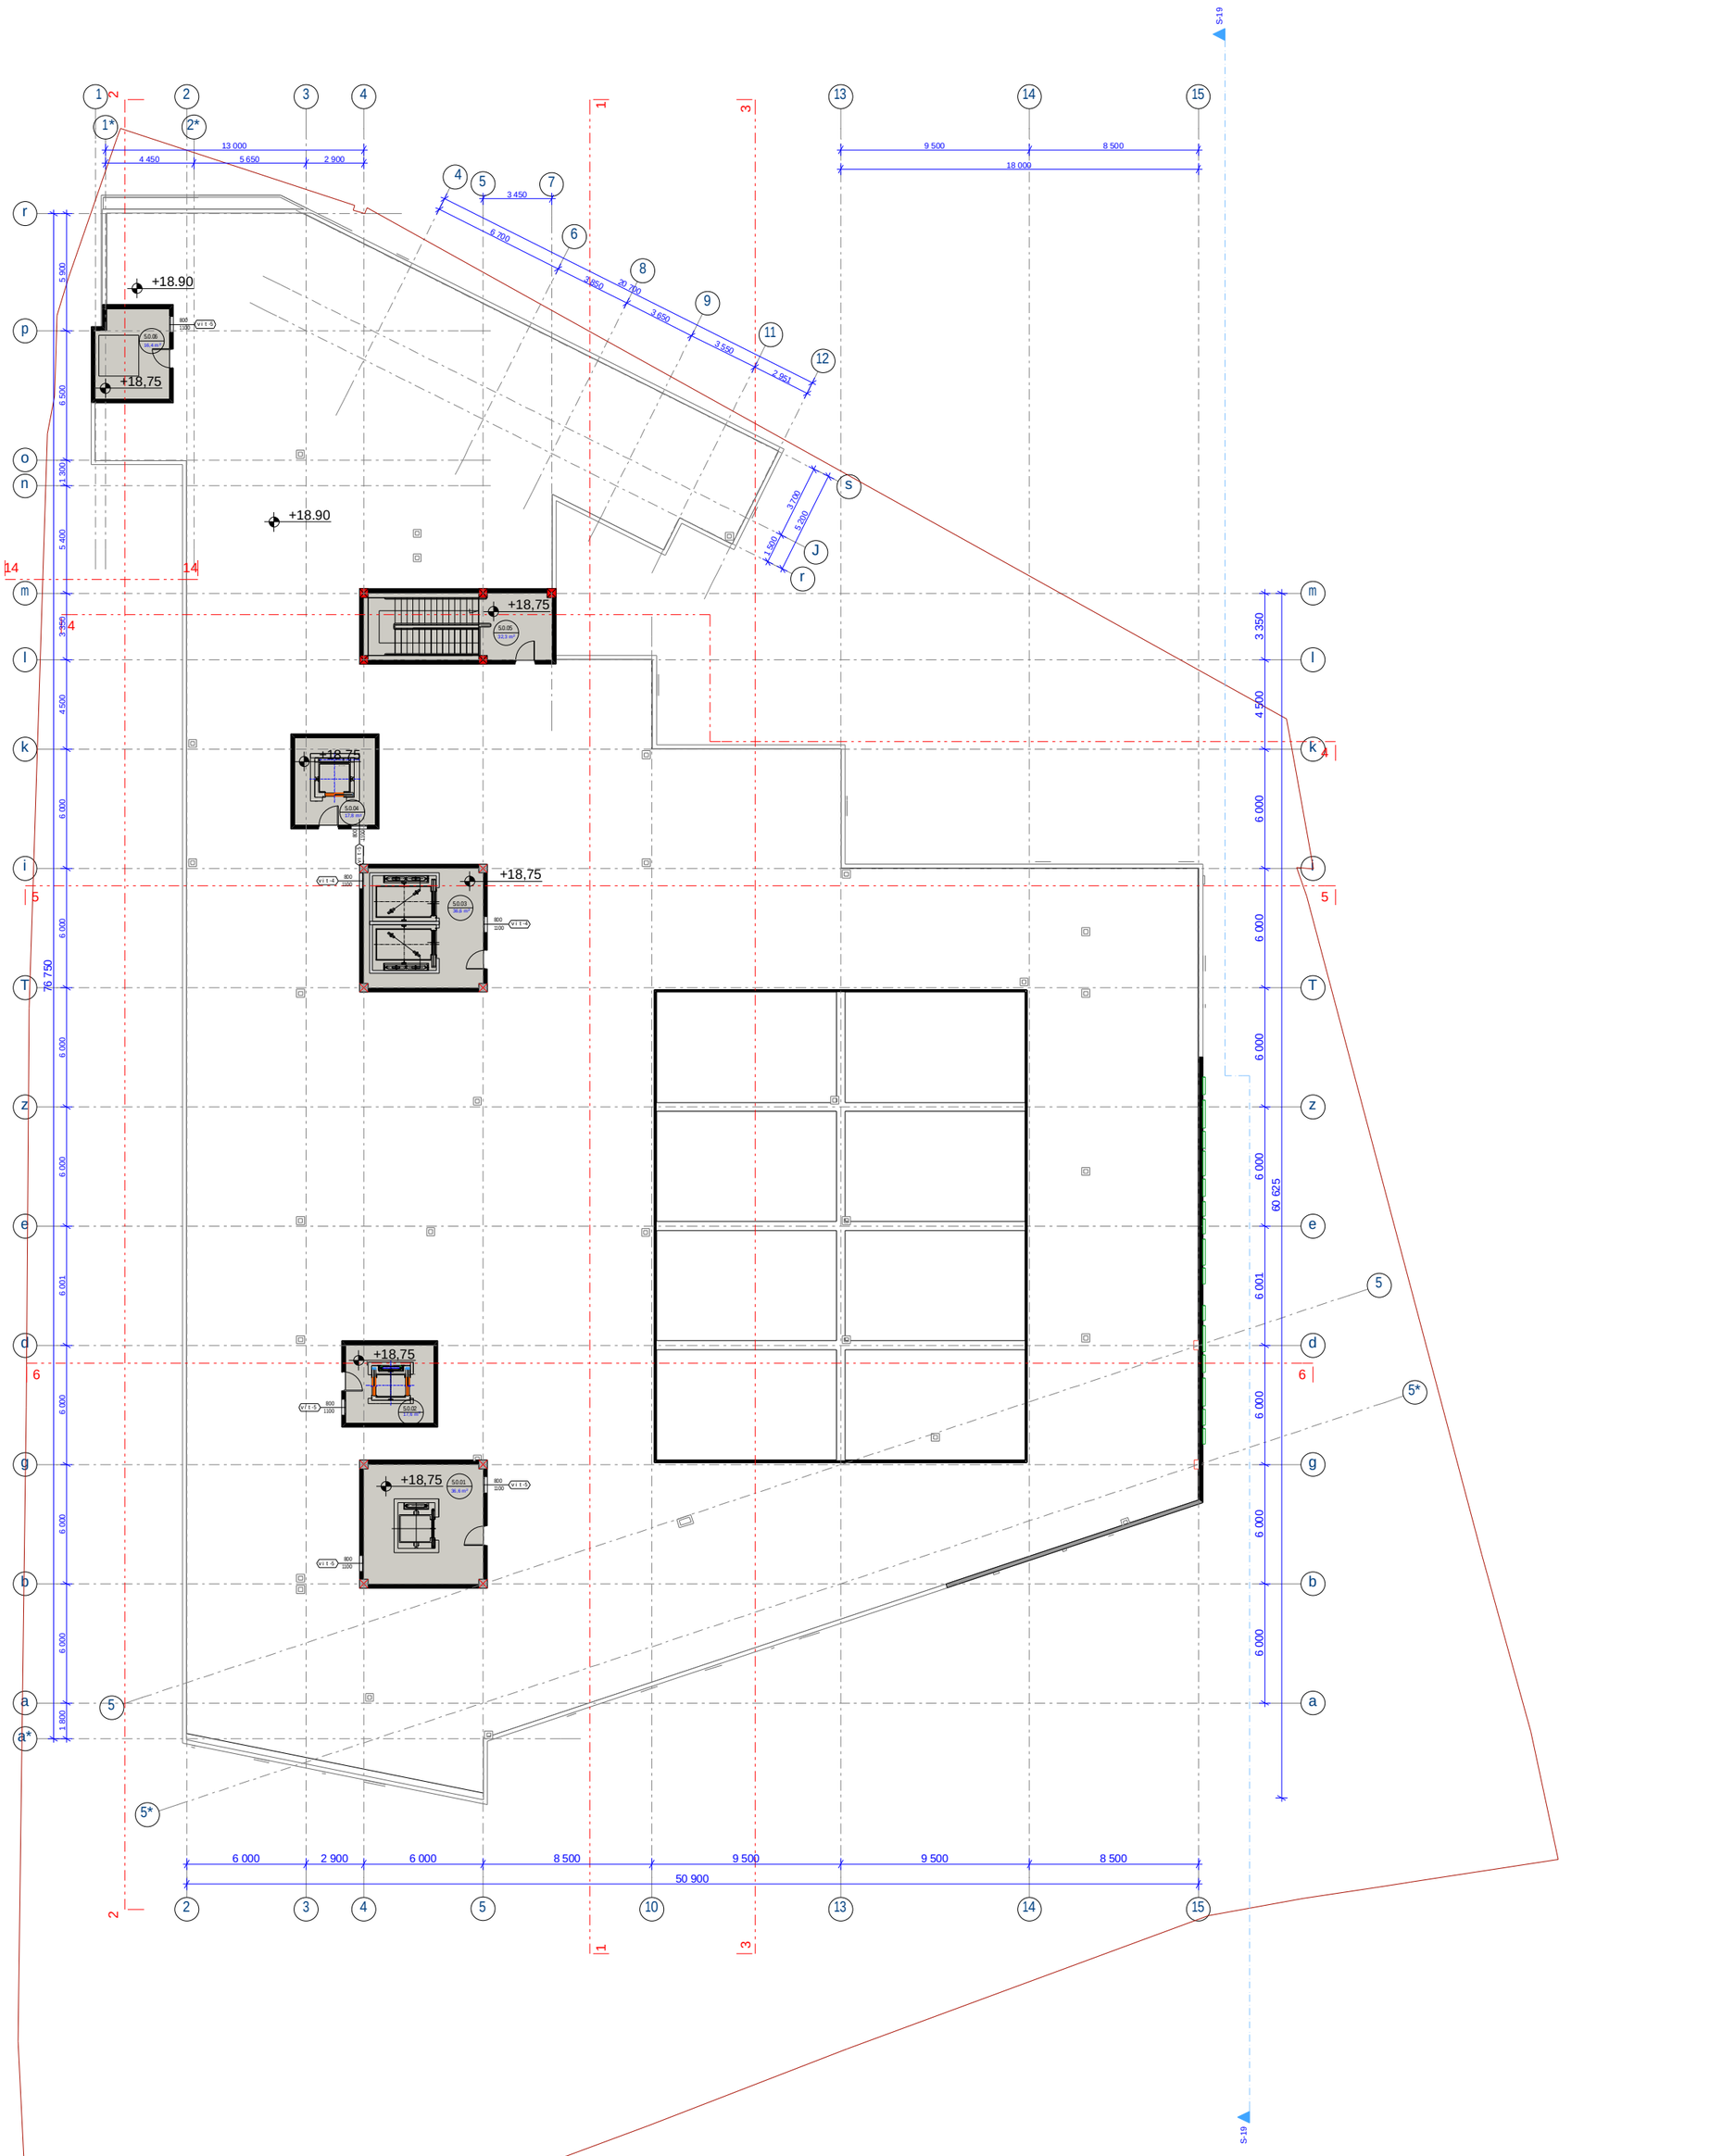

BIJI ARCHITECTURE	misamarTi		SeniSvnebi					stadia	formati	furceli #
BIJI ARCHITECTURE	o. lorTqifaniZis quCa #2d			stadia	proeqti			arqiteqturuli proeqti		
				furceli	furceli			furclis dasaxeleba		
				Tanamdeboba	gvari	xelmowera				
				direqtori	gbendeliani					
				arqiteqtori	igogoxia					
				arqiteqtori	dkomaxiZe					
				konstruqtori	o. qvriviSvili					

საპრექტო სახურავის გეგმა მ 1:200


ვაჟა ფშაველას გამზირი
ანაპის 414 დივიზიის ქუჩა
ლორთქიფანიძის ქუჩა
+14.25
+21.35
+8.90
+5.25
+18.90
+3.80
13 000
4 450
2 900
18 000
9 500
8 500
3 450
8 700
3 650
20 700
3 650
3 550
2 951
50 900
6 000
8 500
5 900
6 500
1 300
2 400
3 350
4 500
6 000
6 000
6 000
6 001
6 000
6 000
6 000
1 800
3 350
4 500
6 000
6 000
6 000
60 625
6 000
6 000
6 000