სიტუაციური გეგმა



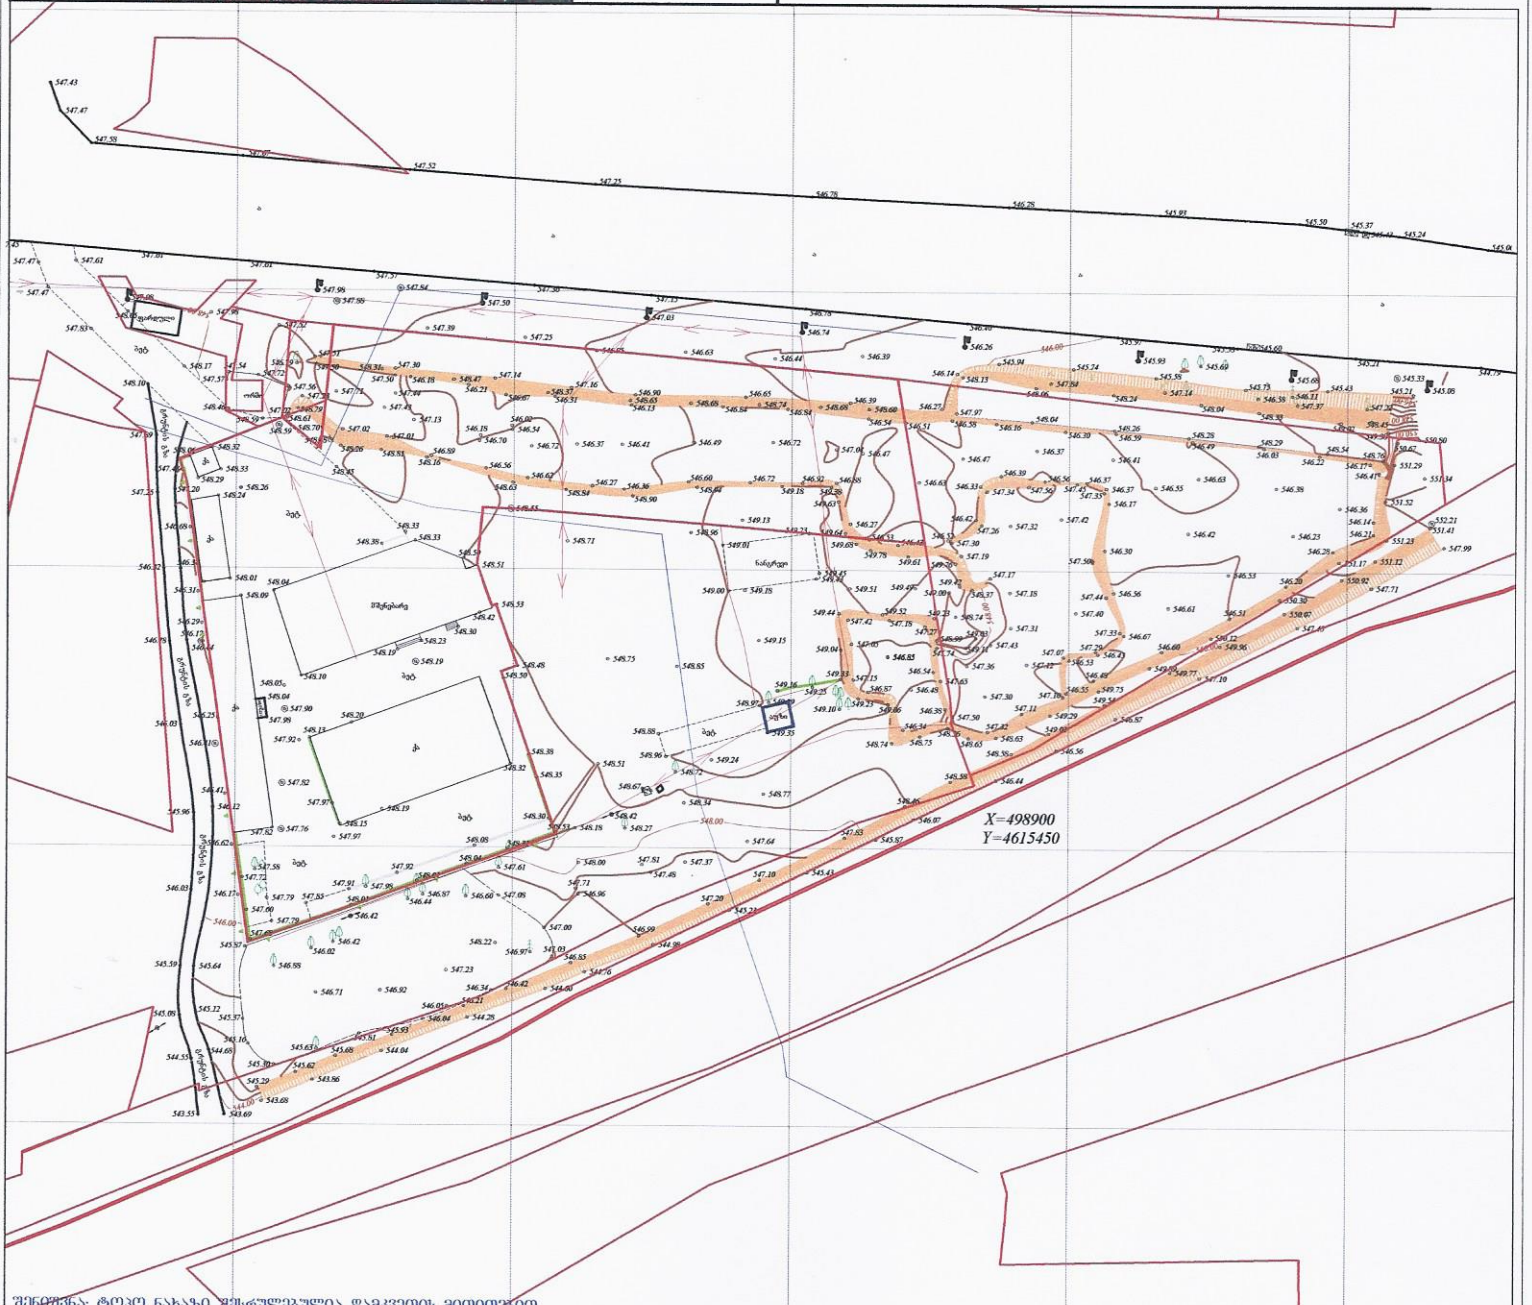

შენიშვნა: ტოპო ნახაზი შესრულებულია დამკვეთის მითითებით.
(მიწისქვეშა კომუნიკაციებზე დატანილია საჯარო რეესტრში
რეგისტრირებულ ბაზაზე დაყრდნობით),

ფართობი: 7215 მ²	პირობითი აღნიშვნები	ტოპოგრაფიული ნახაზი მ 1:500 / რელიეფის კვეთა 0.5მ			შ.პ.ს. "გეომეტრი 2017"
მიწისქვეშა კომუნიკაციები	ნაკვეთის საზღვარი	ბუჩქი	გეგმურ სიმაღლური წერტილი (რპ)	რკინის ღობე	
კანალიზაცია	შენობა	გაზონი	ხეების რიგი	ბორდიური	
დენის კაბელი (გარე განათება)	არკა	სამეთვალყურეო ჭები	ტრანსფორმატორი	ბეტონი	
გაზის მილი	ფარდული	ძეგლი	რადიო ან ტელე ანძა	კედელი	
წყლის მილი	კიბე	შადრევანი	ლამპიონები	საყრდენი კედელი	
ინტერნეტ კაბელი "სილქნეტი"	ფოთლოვანი ხე	ორნანი	ელექტრო ბოძი	ბილიკი	
	წიწვოვანი ხე	წყარო ან ჭა	რკინიგზა	გზის კონტური	
	ხეხილის ხე			წყლის კონტური	
	პალმა	მაღალი ბაბუის გადამცემი	მთავარი იზოჰიფსი		

	ქ.თბილისი,ზ.ანდრონიკაშვილის ქუჩა №45, ბინა №33 ტელ: 557 44 20 20	
დირექტორი		ბ. ხანიძე
კომპ. უზრუნველყოფა		ი.მანჯგალაძე
გეოდეზისტი		ბ. ხანიძე
მისამართი	ქ. თბილისში, ზ.ანდრონიკაშვილის ქუჩის ბაზაზე 01.19.15.008.084	
	თარიღი	30.08.2017

გენ-გეგმა მ 1:500

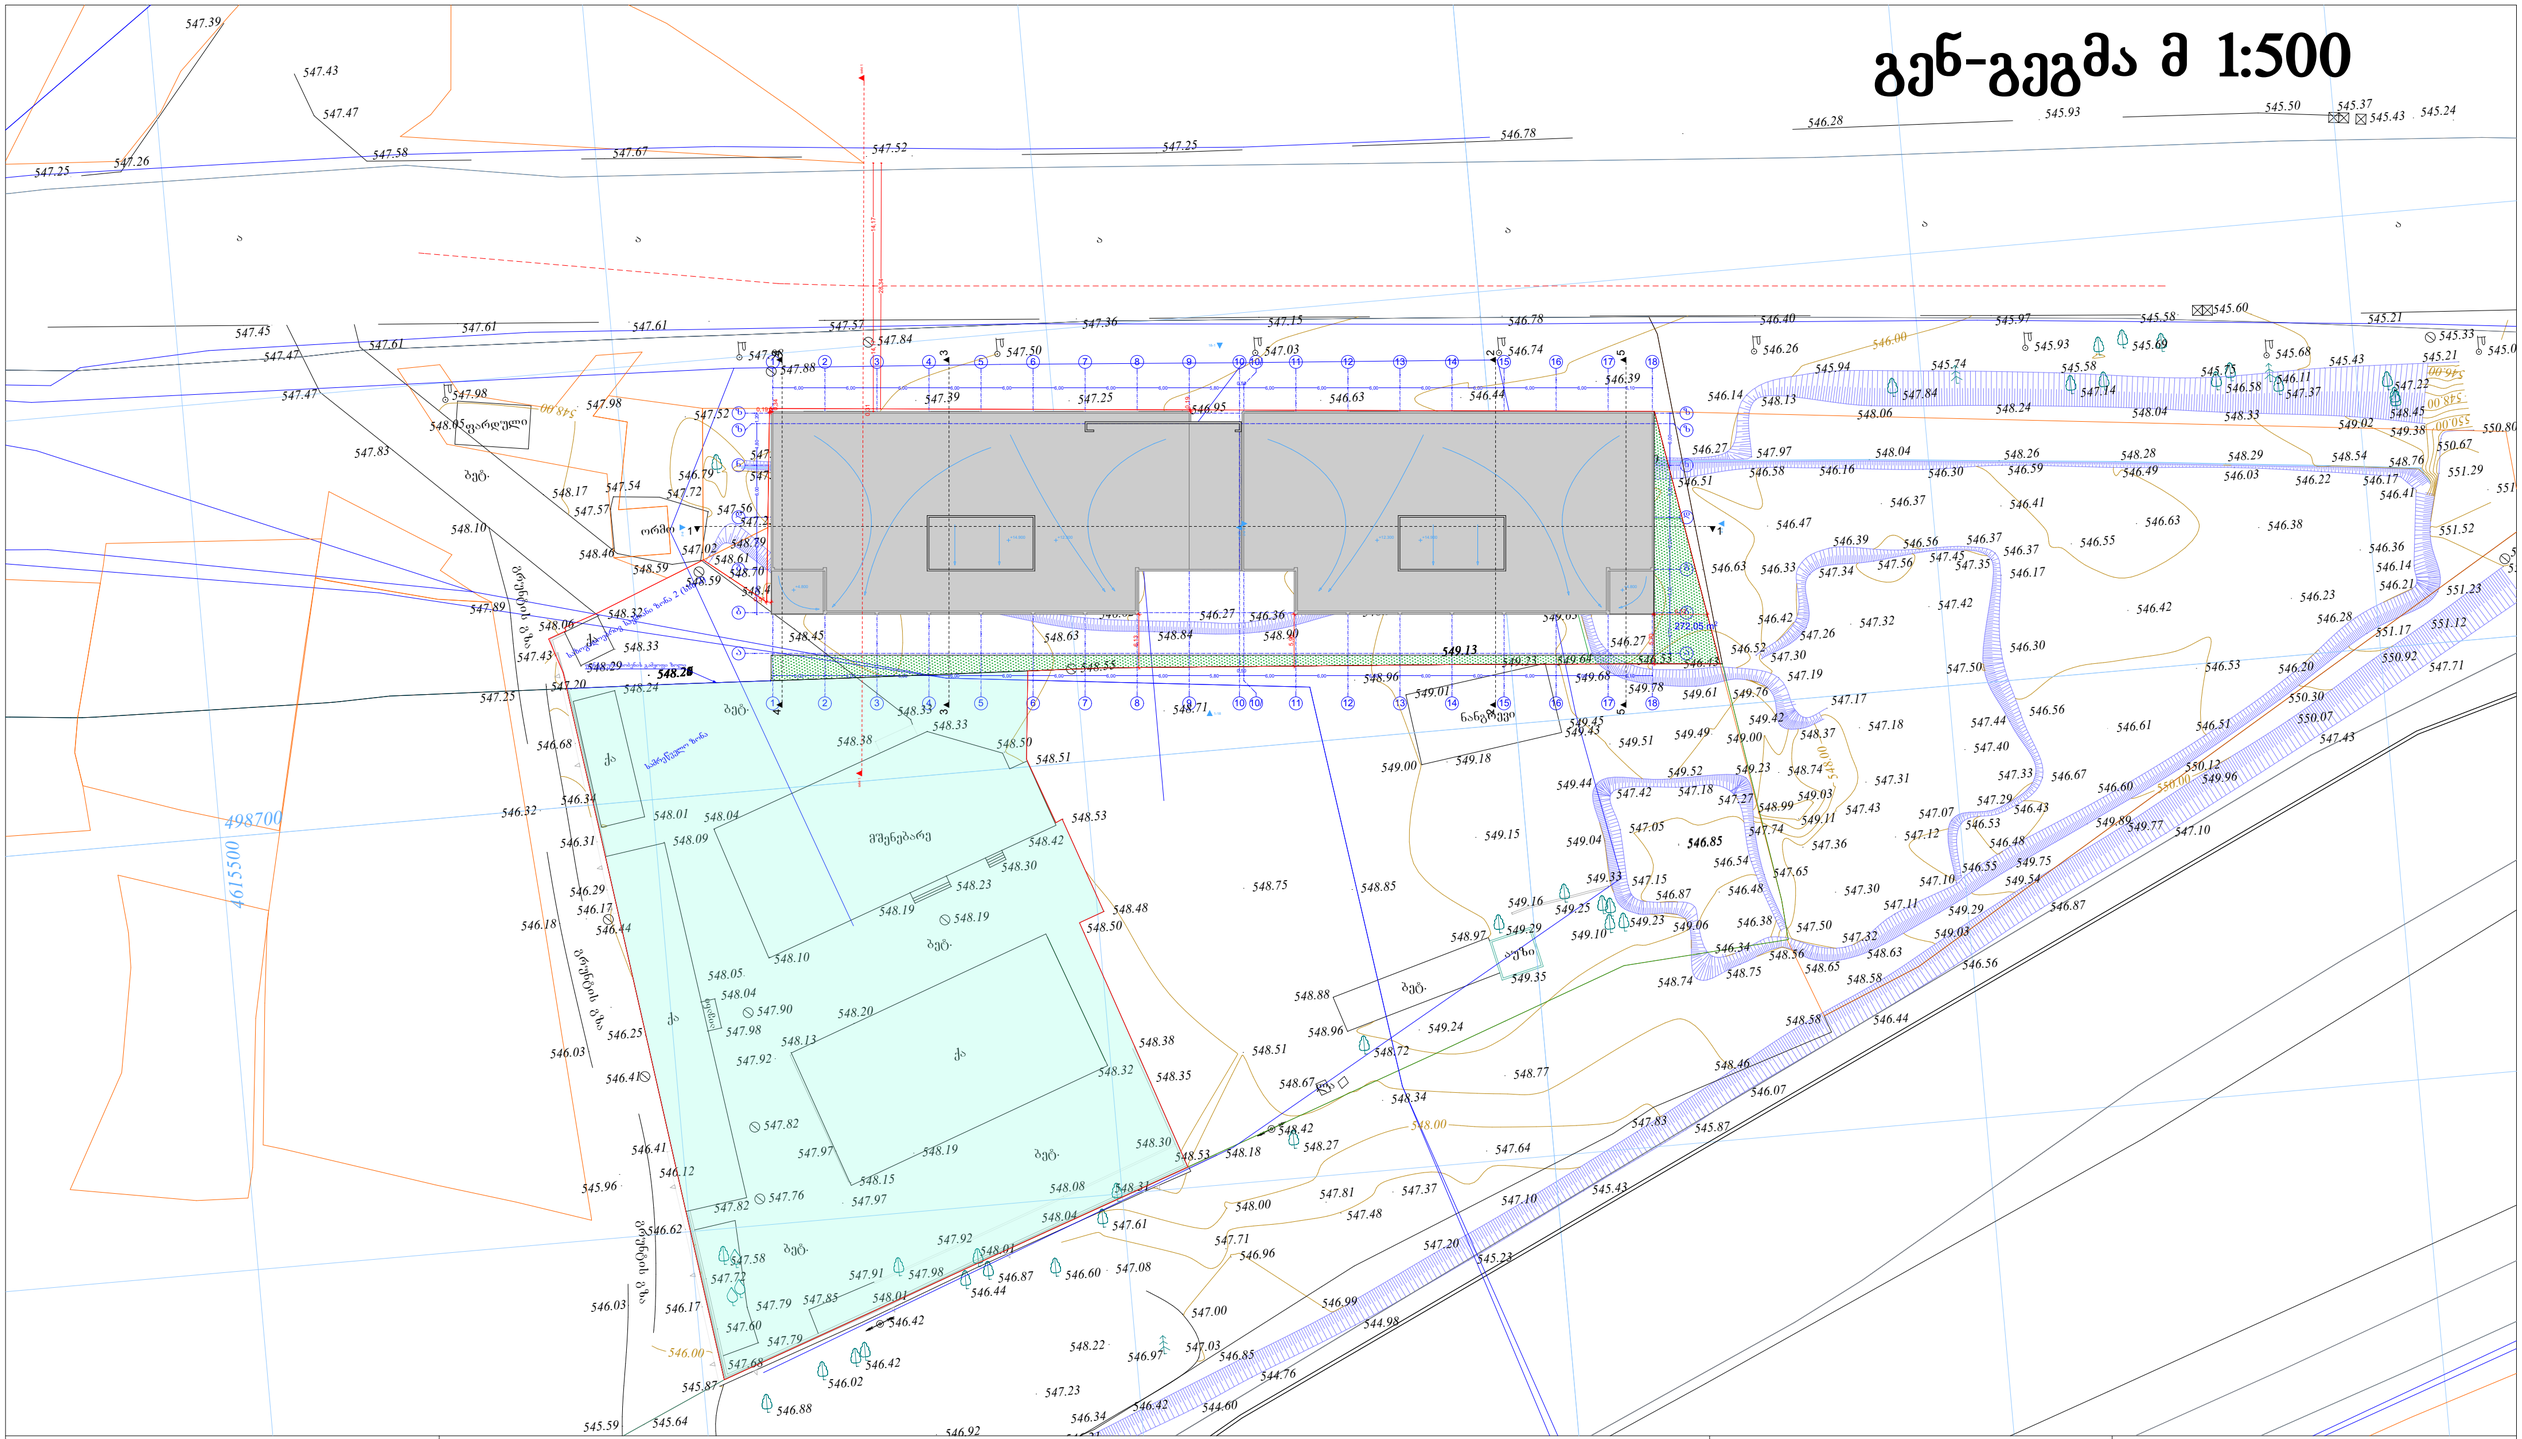
498700
4615500
ბეტ.
ქ
მშენებარე
ორმო
ნაგვის ურნა
ელექტრო ბოძი
ბრუნვის ბაზა
ავტოსადგომი
ნარგავები
ბაქანი
ტროტუარი
ასფალტი
ბორდიური ქვა
ღობე
ხე
ბუჩქი
ბოძი
ანძა
ელ. კოლოფი
ელ. ქსელი
ტელეფონის ქსელი
ოპტიკური ბოჭკო