
ქ. თბილისი

სოფელი დიღომი (ს.კ. 01.72.14.038.890)

პროექტის სახელწოდება

მრავალბინიანი საცხოვრებელი სახლი

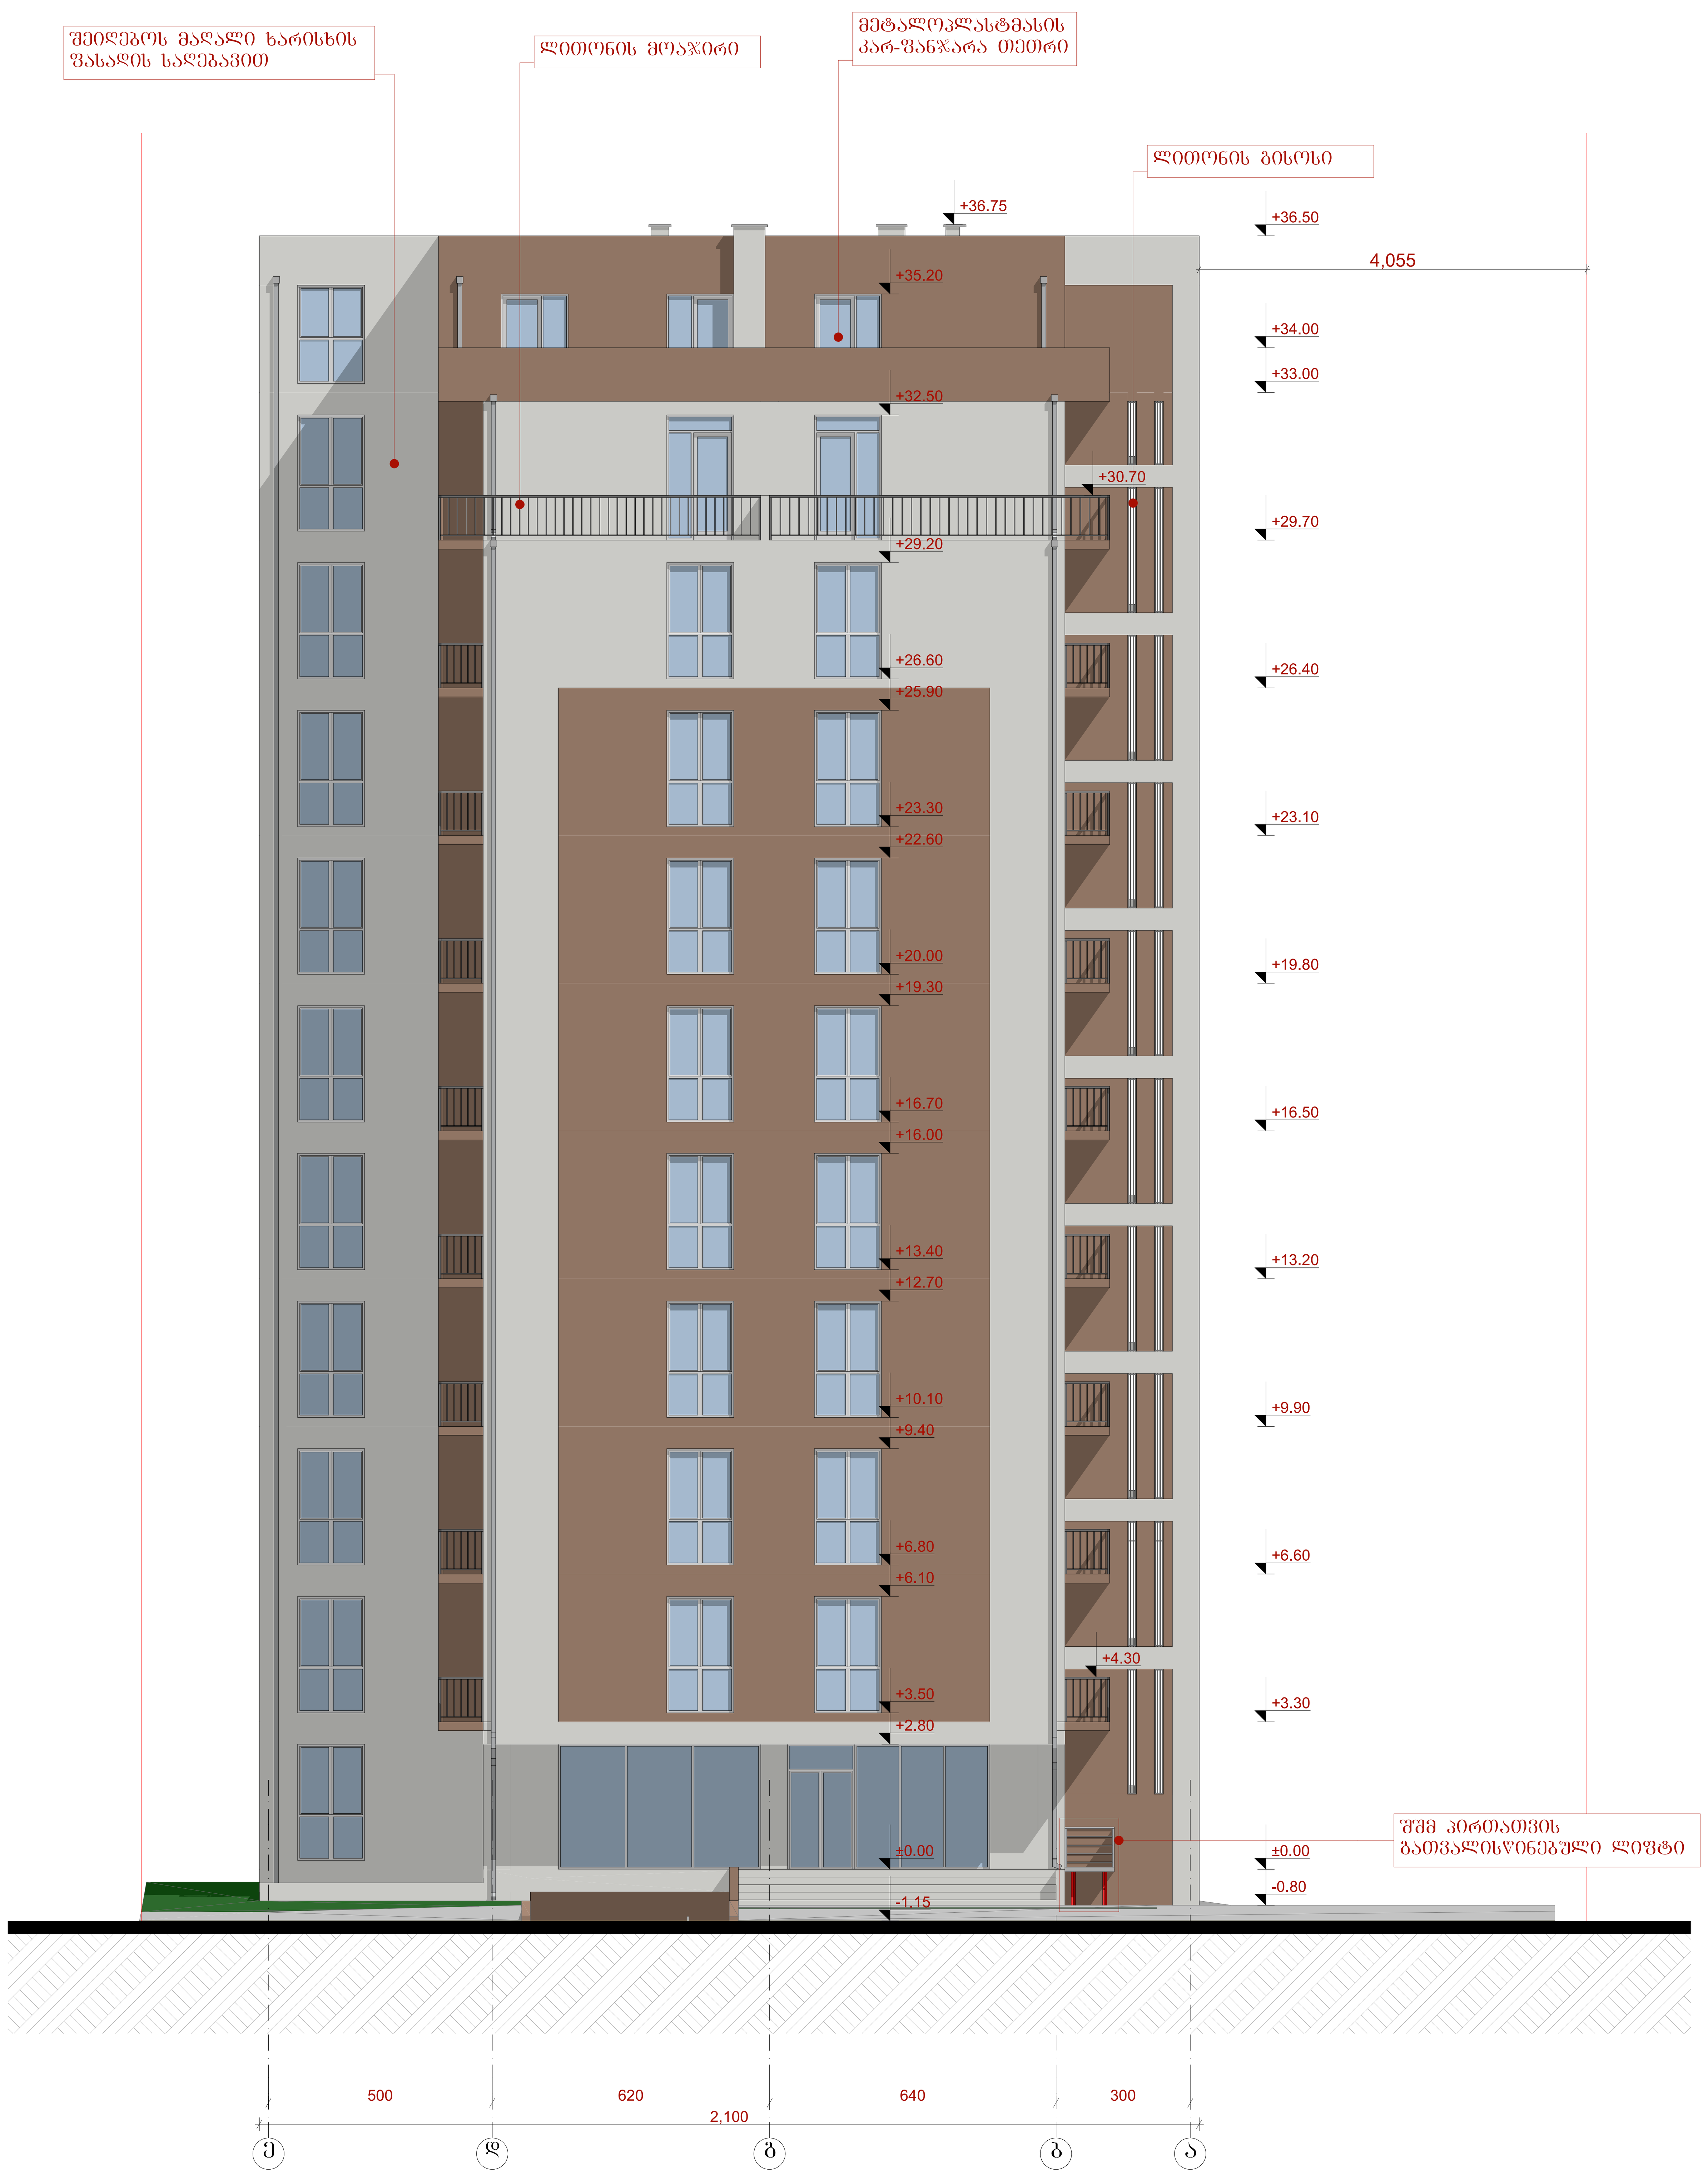

პირობითი ნიშნები

ნაკვეთის საზღვარი

+3.60 არქიტექტურული ნიშნული

+3,00 არქიტექტურული ნიშნული

ექსპლიკაცია

შენიშვნა

1. ნახაზზე საპროექტო შენობის ნოლი შეესაბამება აბსოლუტურ ნიშნულს - 484.75
2. ნახაზზე ზომები მოცემულია სანტიმეტრებში.
3. ნახაზის ყველა ცვლილება მშენებლობისას შეთანხმებული უნდა იყოს პროექტის ავტორთან.

New Line studio ARCHITECTS

თბილისი, მაყაშვილის #6

ტელ: 298 33 98


contact@nlstudio.com.ge

www.NLSA.GE

ნახაზის დასახელება

ფასადი ე-ა ღერძებში

თანამდებობა	გვარი		ხელმოწერა
დირექტორი	კ. თევდორაძე		
მთ.არქიტექტორი	ბ. მარგველანი		
არქიტექტორი	გ. რევაზიშვილი		
მასშტაბი	1:100		ფორმატი
თბილისი 2017 წ.	ფურცლები	ფურცელი	A-1

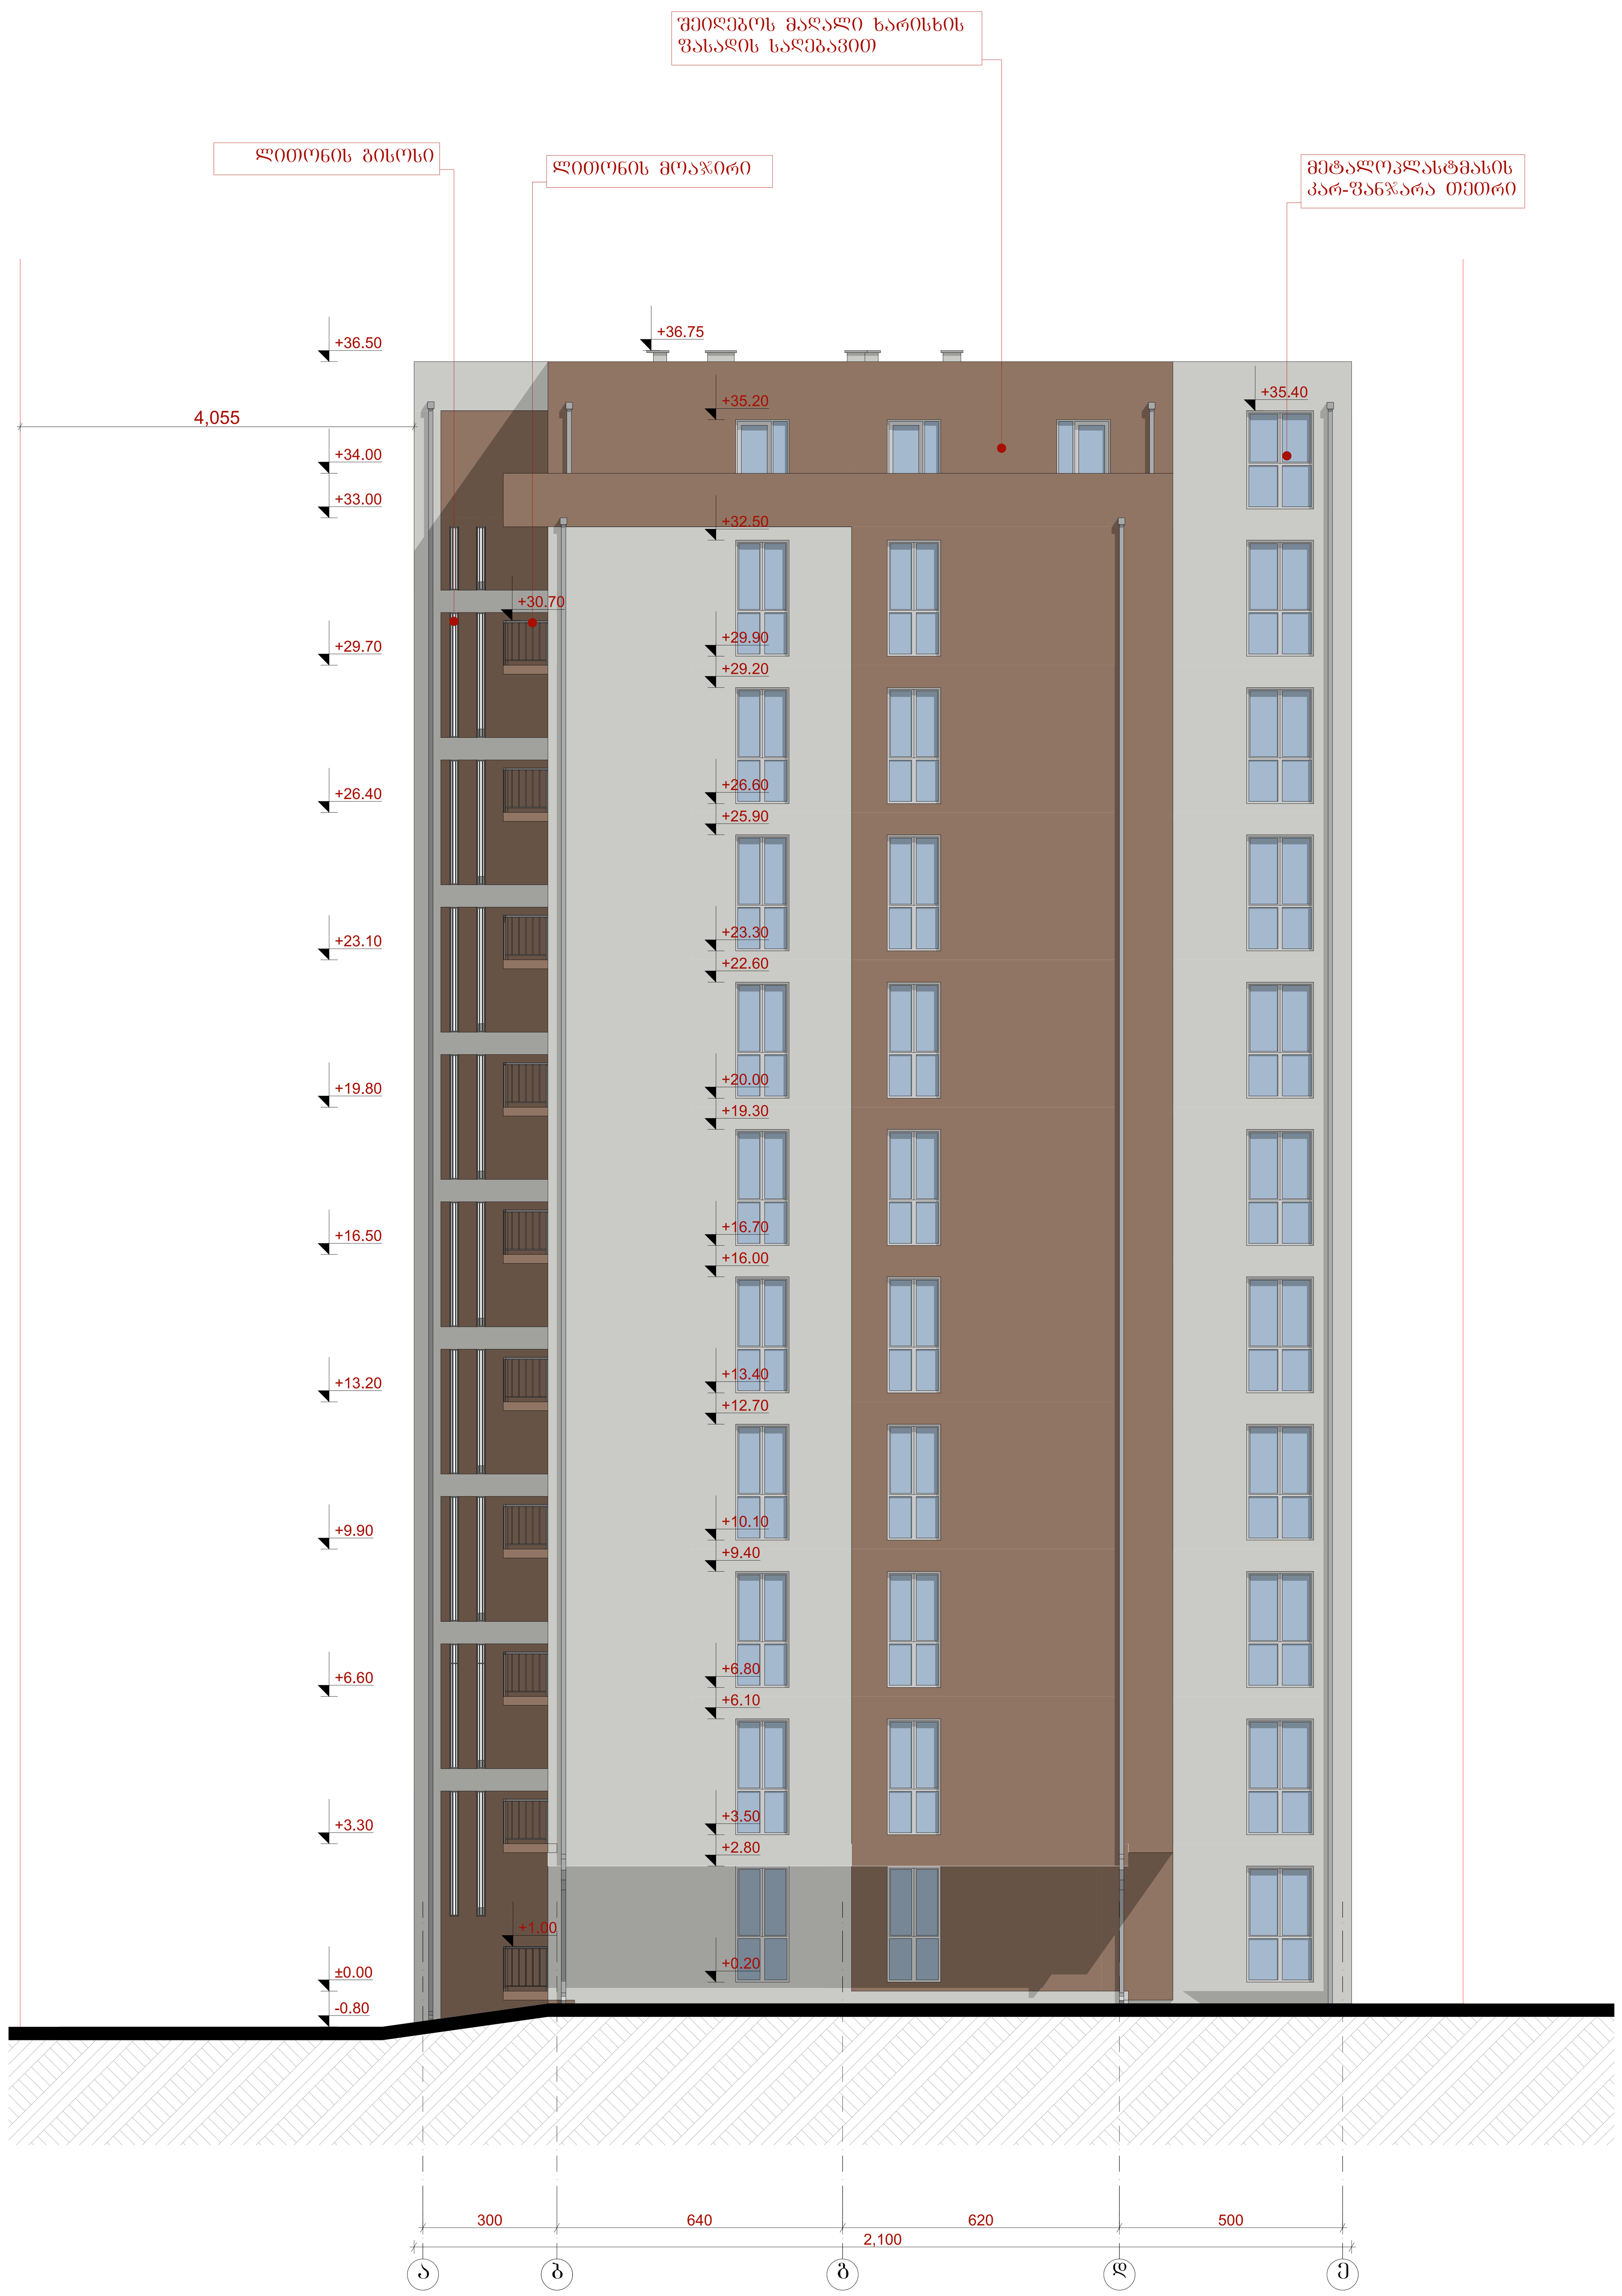

ქ. თბილისი

სოფელი დიღომი (ს.კ. 01.72.14.038.890)

პროექტის სახელწოდება

მრავალბინიანი საცხოვრებელი სახლი

პირობითი ნიშნები

ნაკვეთის საზღვარი

+3.60 არქიტექტურული ნიშნული

+3,00 არქიტექტურული ნიშნული

ექსპლიკაცია

შენიშვნა

1. ნახაზზე საპროექტო შენობის ნოლი შეესაბამება აბსოლუტურ ნიშნულს - 484.75
2. ნახაზზე ზომები მოცემულია სანტიმეტრებში.
3. ნახაზის ყველა ცვლილება მშენებლობისას შეთანხმებული უნდა იყოს პროექტის ავტორთან.


New Line studio
ARCHITECTS

თბილისი, მაყაშვილის #6
ტელ: 298 33 98
contact@nlstudio.com.ge
www.NLSA.GE

ნახაზის დასახელება

ფასადი ა-ე ღერძებში

თანამდებობა	გვარი		ხელმოწერა
დირექტორი	კ. თევდორაძე		
მთ.არქიტექტორი	ბ. მარგველანი		
არქიტექტორი	გ. რევაზიშვილი		
მასშტაბი	1:100		ფორმატი
თბილისი 2017 წ.	ფურცლები	ფურცელი	A-1

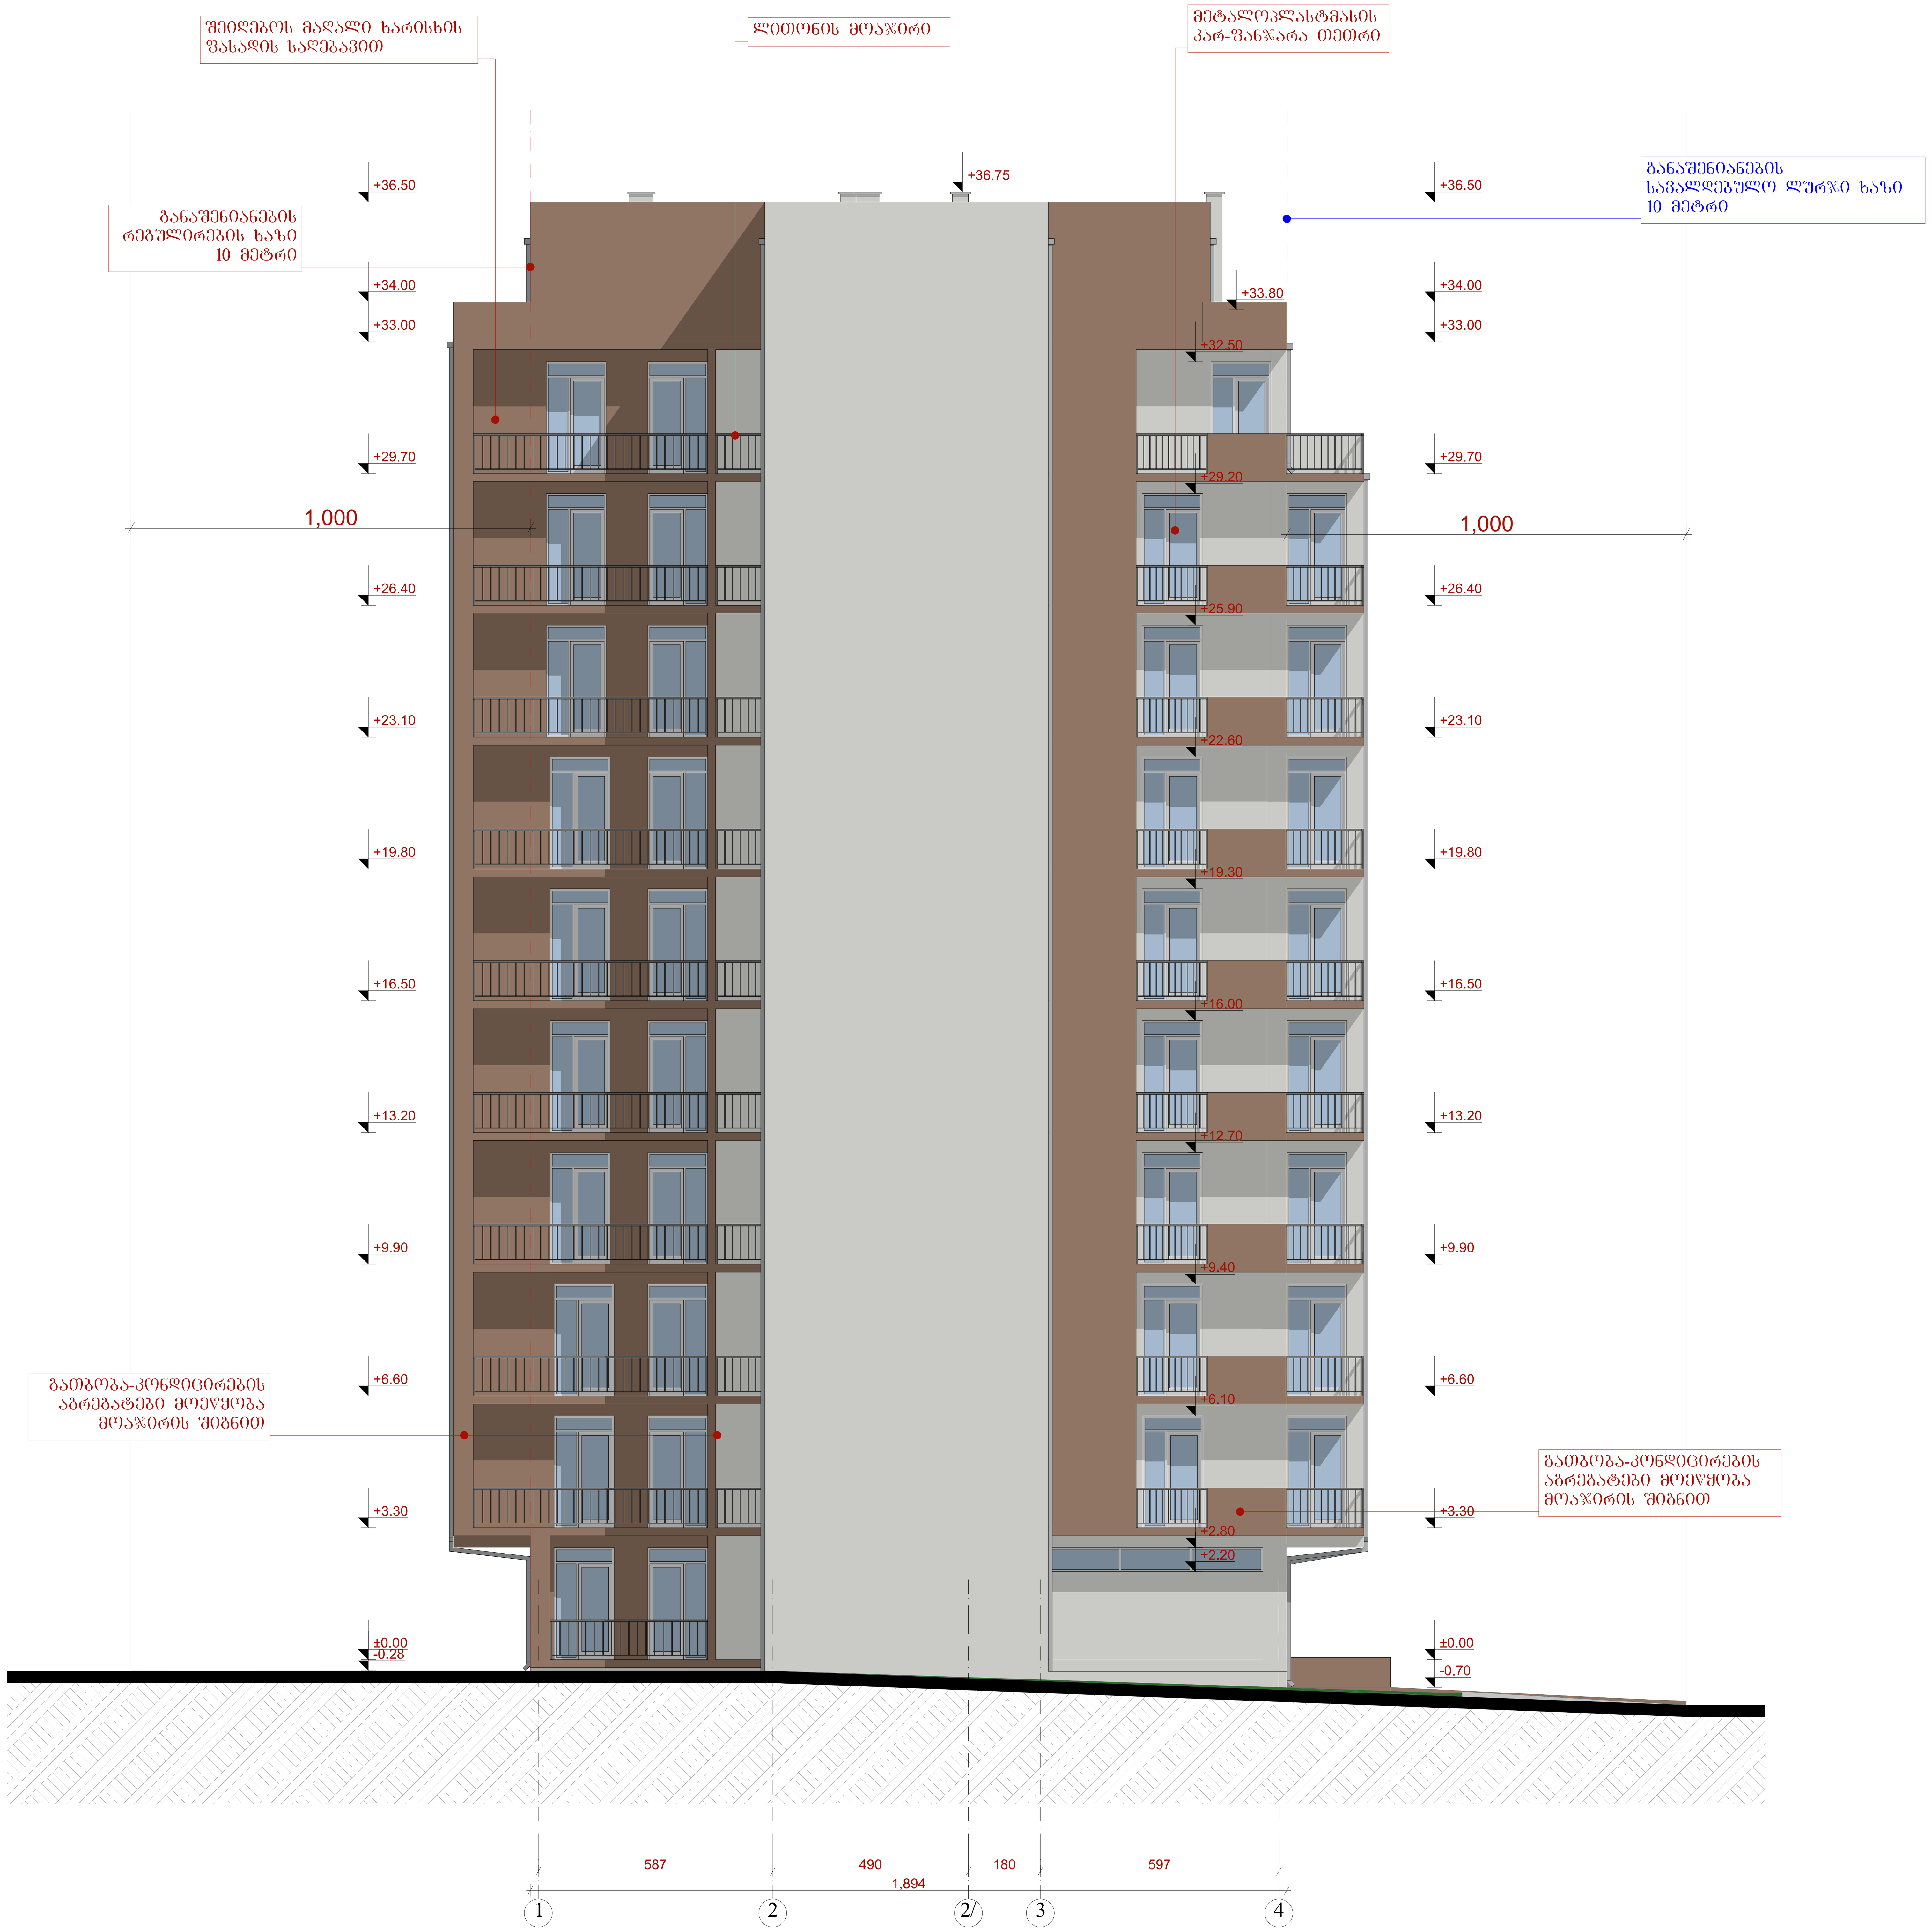

ქ. თბილისი

სოფელი დიღომი (ს.კ. 01.72.14.038.890)

პროექტის სახელწოდება

მრავალბინიანი საცხოვრებელი სახლი

პირობითი ნიშნები

ნაკვეთის საზღვარი

+3.60 არქიტექტურული ნიშნული

+3,00 არქიტექტურული ნიშნული

ექსპლიკაცია

შენიშვნა

1. ნახაზზე საპროექტო შენობის ნოლი შეესაბამება აბსოლუტურ ნიშნულს - 484.75
2. ნახაზზე ზომები მოცემულია სანტიმეტრებში.
3. ნახაზის ყველა ცვლილება მშენებლობისას შეთანხმებული უნდა იყოს პროექტის ავტორთან.

New Line studio ARCHITECTS

თბილისი, მაყაშვილის #6
ტელ: 298 33 98
contact@nlstudio.com.ge
www.NLSA.GE

ნახაზის დასახელება

ფასადი 1-4 ღერძებში

თანამდებობა	გვარი		ხელმოწერა
დირექტორი	კ. თევდორაძე		
მთ.არქიტექტორი	ბ. მარგველანი		
არქიტექტორი	გ. რევაზიშვილი		
მასშტაბი	1:100		ფორმატი
თბილისი 2017 წ.	ფურცლები	ფურცელი	A-1



ქ. თბილისი

სოფელი დიღომი (ს.კ. 01.72.14.038.890)

პროექტის სახელწოდება

მრავალბინიანი საცხოვრებელი სახლი

პირობითი ნიშნები

ნაკვეთის საზღვარი

+3.60 არქიტექტურული ნიშნული

+3,00 არქიტექტურული ნიშნული

ექსპლიკაცია

შენიშვნა

1. ნახაზზე საპროექტო შენობის ნოლი შეესაბამება აბსოლუტურ ნიშნულს - 484.75
2. ნახაზზე ზომები მოცემულია სანტიმეტრებში.
3. ნახაზის ყველა ცვლილება მშენებლობისას შეთანხმებული უნდა იყოს პროექტის ავტორთან.

New Line studio ARCHITECTS


თბილისი, მაყაშვილის #6
ტელ: 298 33 98
contact@nlstudio.com.ge
www.NLSA.GE

ნახაზის დასახელება


ფასადი 4-1 ღერძებში

თანამდებობა	გვარი		ხელმოწერა
დირექტორი	კ. თევდორაძე		
მთ.არქიტექტორი	ბ. მარგველანი		
არქიტექტორი	გ. რევაზიშვილი		
მასშტაბი	1:100		ფორმატი
თბილისი 2017 წ.	ფურცლები	ფურცელი	A-1


ფასადი ე-ა ღერძებში

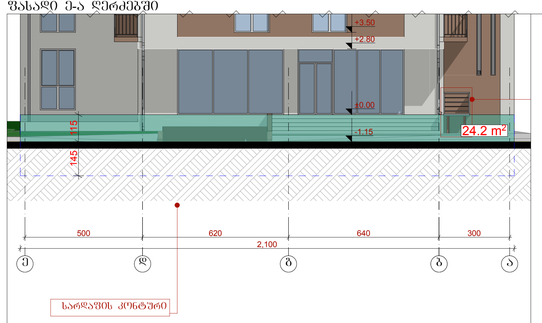


ფასადი ა-ე ღერძებში

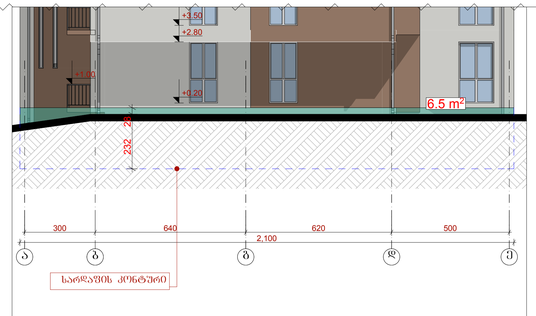

ფასადი 1-4 ღერძებში

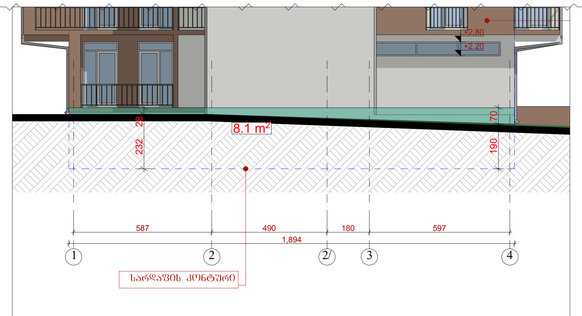

ფასადი 4-1 ღერძებში

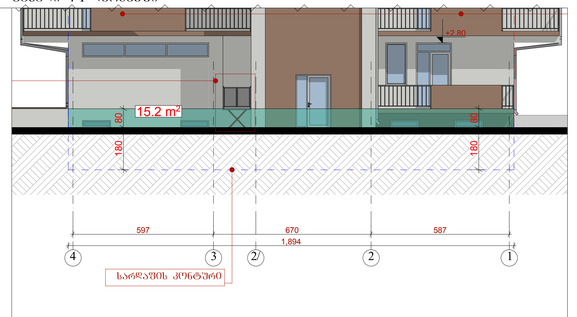

სარდაფში ფასადის საერთო ფართი მიწის ზედაპირიდან ჩაძირულ - 54მ²

მიწისპირა სართულის პერიმეტრი - 79.88მ

54:79,88=0.67

ქ. თბილისი

სამუშაო ფიქრები (ს.კ. 01.72.14.038.890)

პროექტის სახელწოდება

მრავალფუნქციანი საცხოვრებელი სახლი

პროექტის ნიშნები

- ნაკვეთის საზღვარი
- +3.60 არსებულ/პროექტირებული ნიშნული
- +3.00 არსებულ/პროექტირებული ნიშნული

შენიშვნები

შენიშვნა

1. ნახაზზე საკოორდინატო ფენების ნიშნები მოცემულია აბსოლუტური ნიშნებით - 484.75
2. ნახაზის ზომები მოცემულია სანტიმეტრებში.
3. ნახაზის ელექტრონული ფორმატის პირველადი ავტორისგან მიღება ისეთ ფორმატში, რომელიც ავტორისგან

New Line studio ARCHITECTS

თბილისი, მესხეთის #6

ტელ: 298 33 08

contact@nlstudio.com.ge

www.NLSA.GE

ნახაზის რედაქტირება

ცვლილების №-ა	ტექსტი	ხელმოწერა
შესრულებულ	ქ. ლილიტაშვილი	
მოწარმოებისთვის	ს. ბაიაშვილი	
არქიტექტორი	ა. ჟვანია/ლილიტაშვილი	
მასშტაბი	1:100	შესრულების
თბილისი 2017 წ.	თვე/ორი	წელი/ორი

A-3