

eqsplikacia:

1. saproeqto Senoba
2. arsebuli Senoba-universiteti
3. arsebuli Senoba- sasadilo
4. arsebuli damxmare nageboba
5. arsebuli sportuli darbazi
6. arsebuli saqvabe

pirobiTiniSnebi

- nakveTis sazRvari
- saproeqto Senoba
- arsebuli Senoba
- gamwvaneba

N

proeqtis saxelwodeba

q.TbilisSi, Cargilisq. #73-Si
mdebare miwis nakveTze (nak. #01.12.06.001.047)
kavkasiis saerTaSoriso universitetis
sacxovrebeliko rpusis proeqti

შპს "ᲐᲢᲘᲙᲘ"
"ATTIC" LTD

Sps "atiki"
arqiteqturuli studia
mis.: q. Tbilisi, mickeviCis q. #27b
saind. #206332164
tel/faqsi: (995 32) 218 33 85

Tanamdeboba	gvari	xelmowera	TariRi
direqtori	n. sixaruliZe		
proeq. avtori	n. sixaruliZe		
daamuSava	n. sixaruliZe		
masStabi	1:500	gen-gegma	
TariRi			
stadia		furclebi	furceli
proeqti		26	a-01

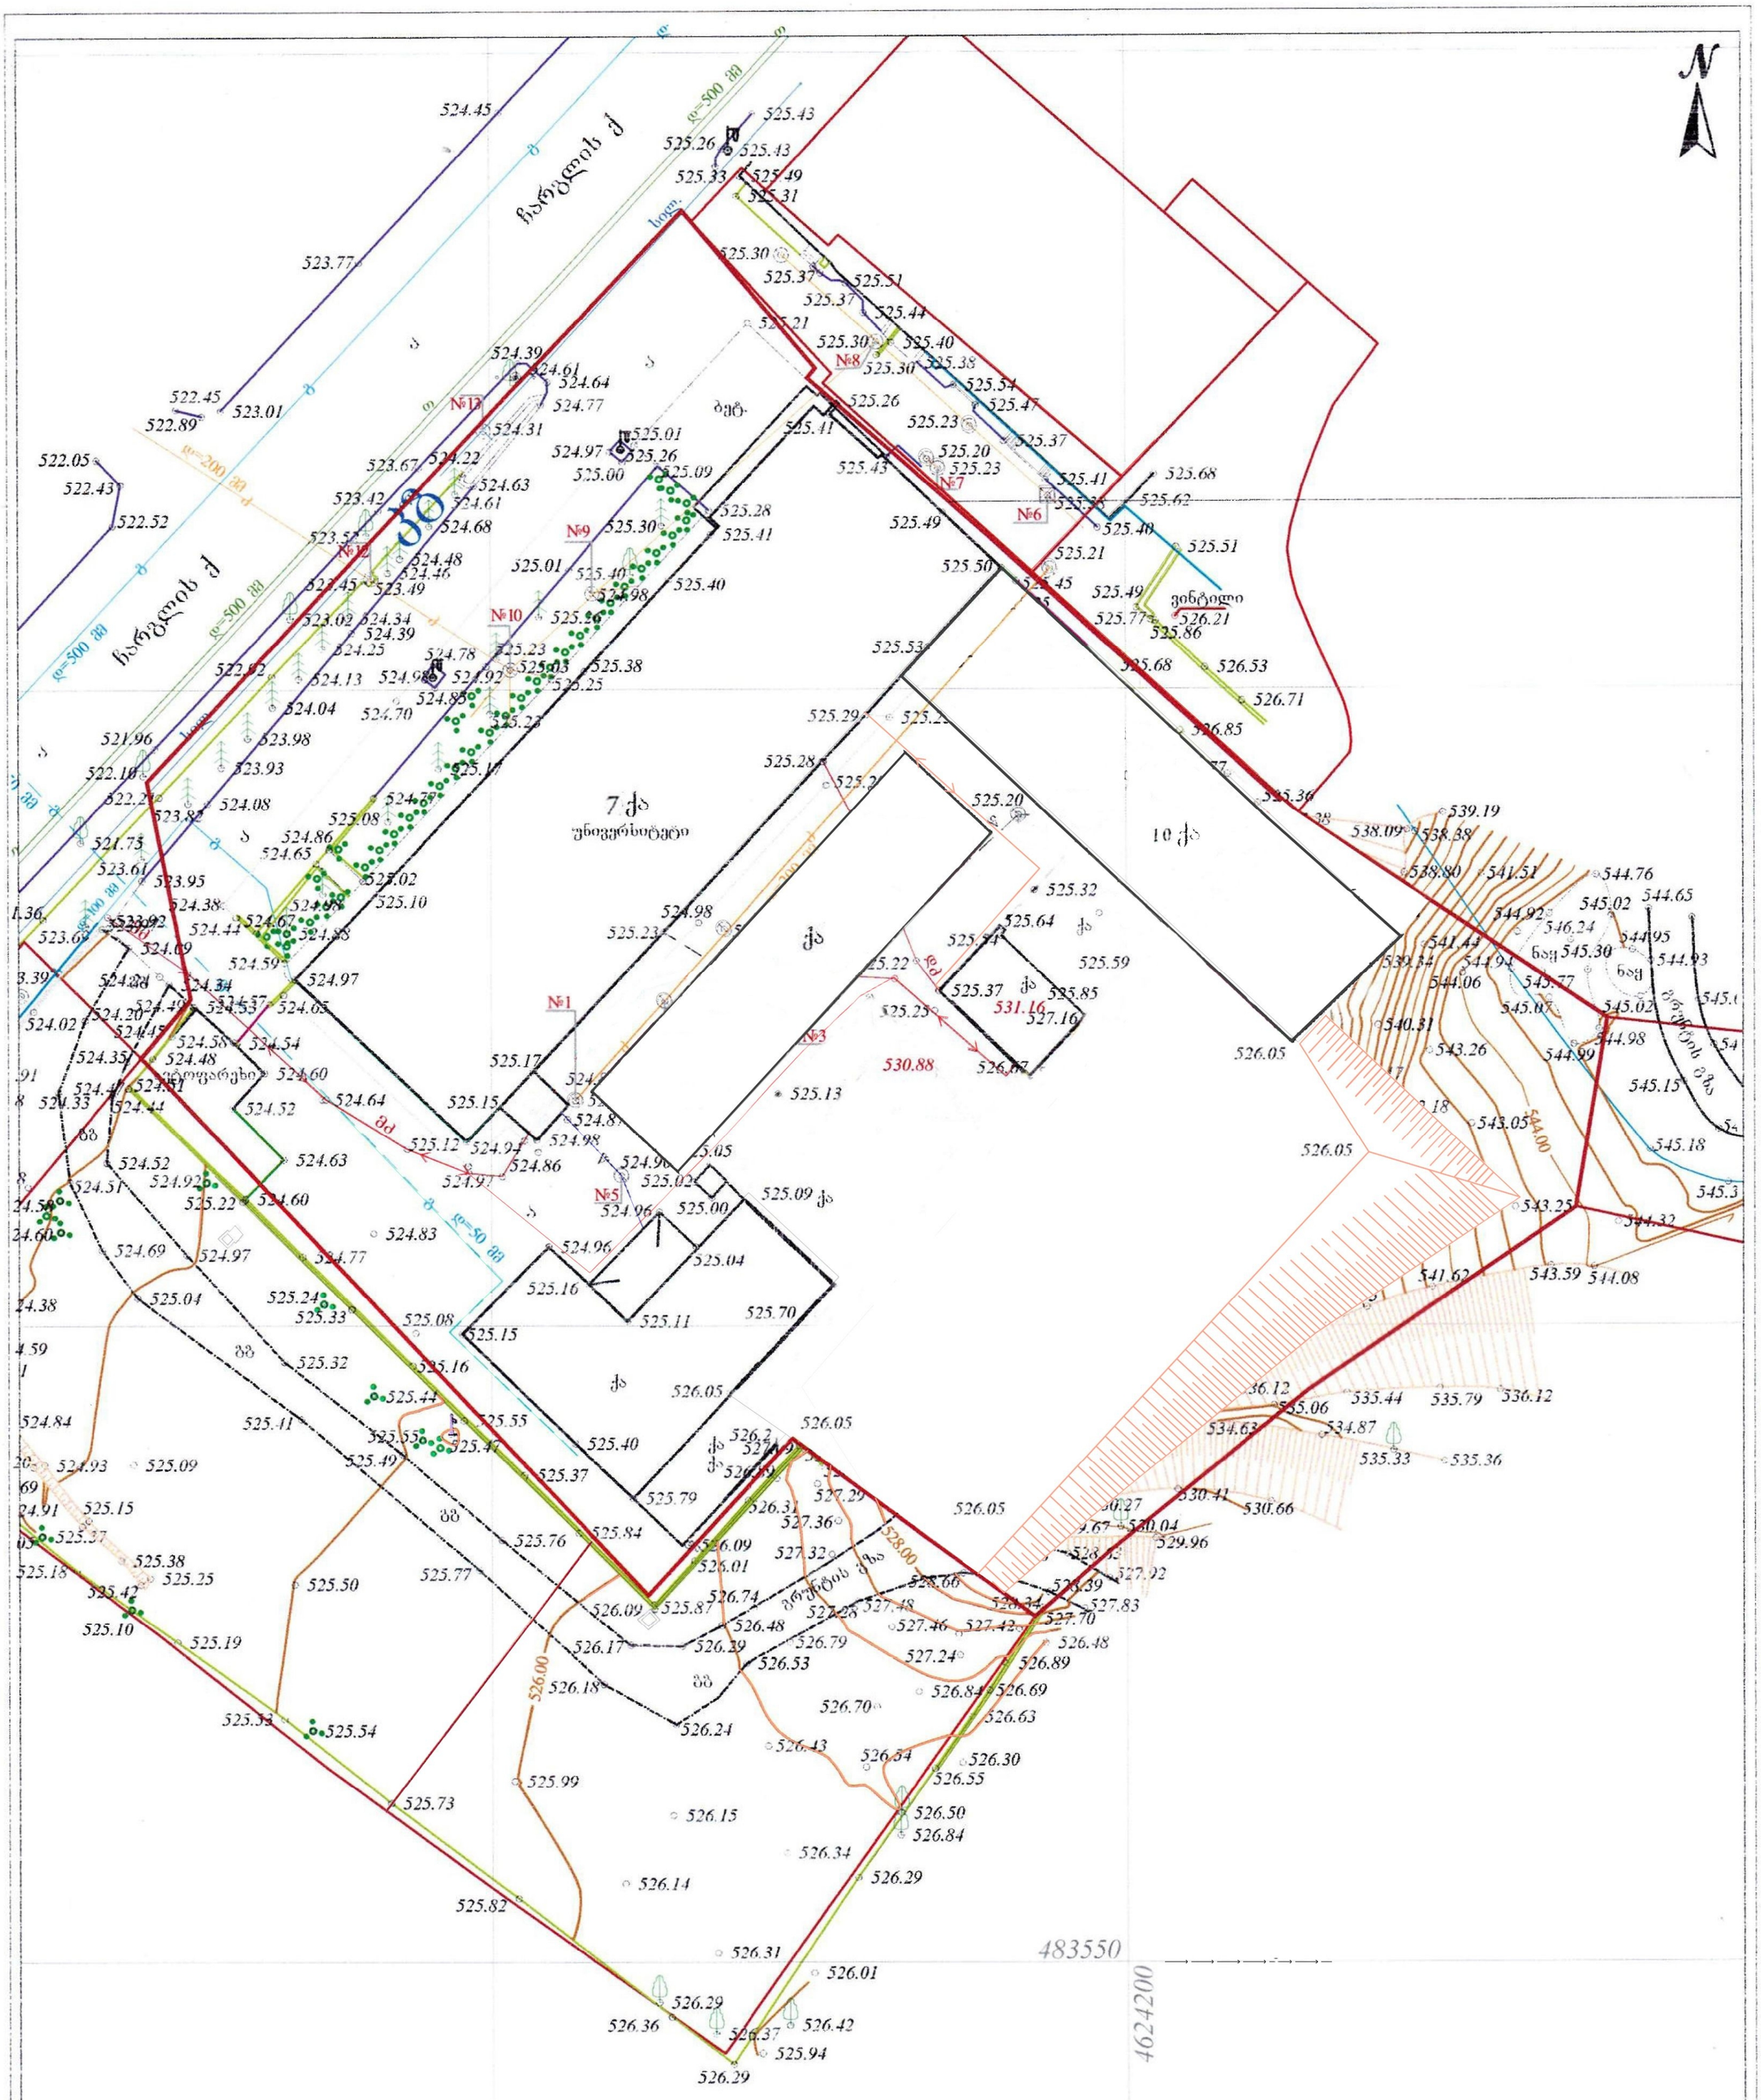
ჩხუბლოს ქ
ბეტონი
ასფალტი
ბეტონი
ასფალტი
ბეტონი
ასფალტი