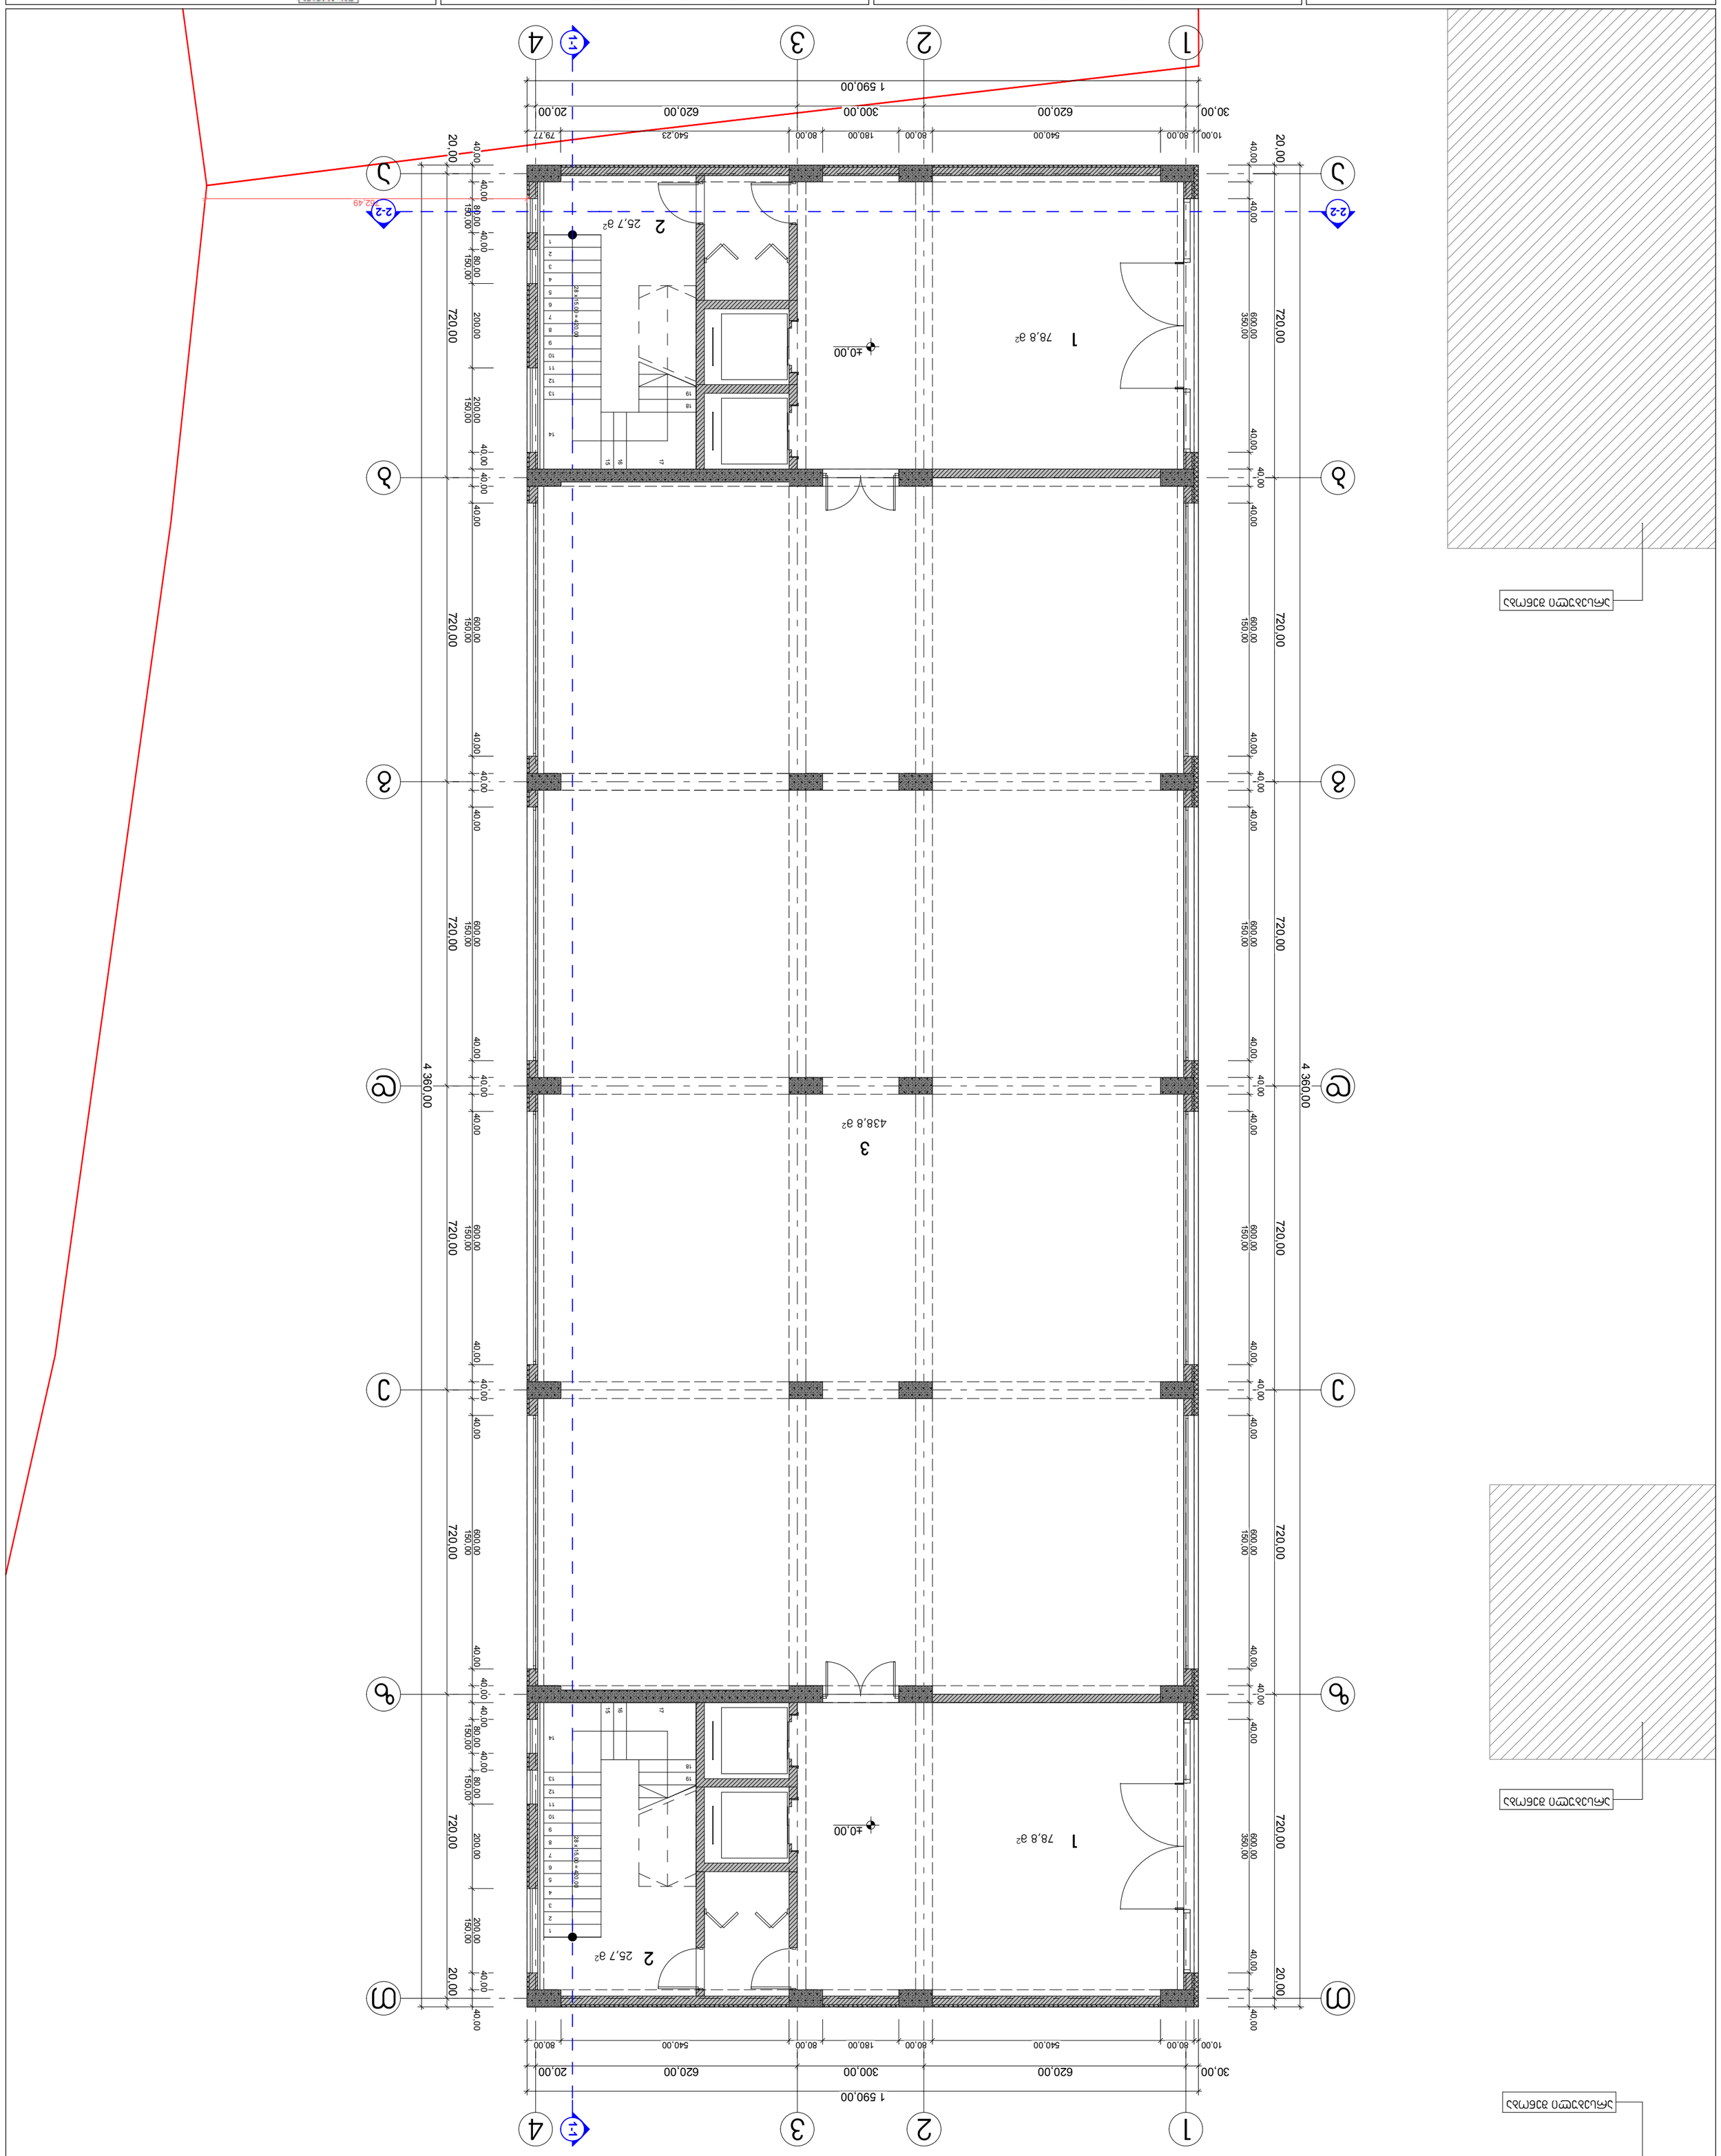





















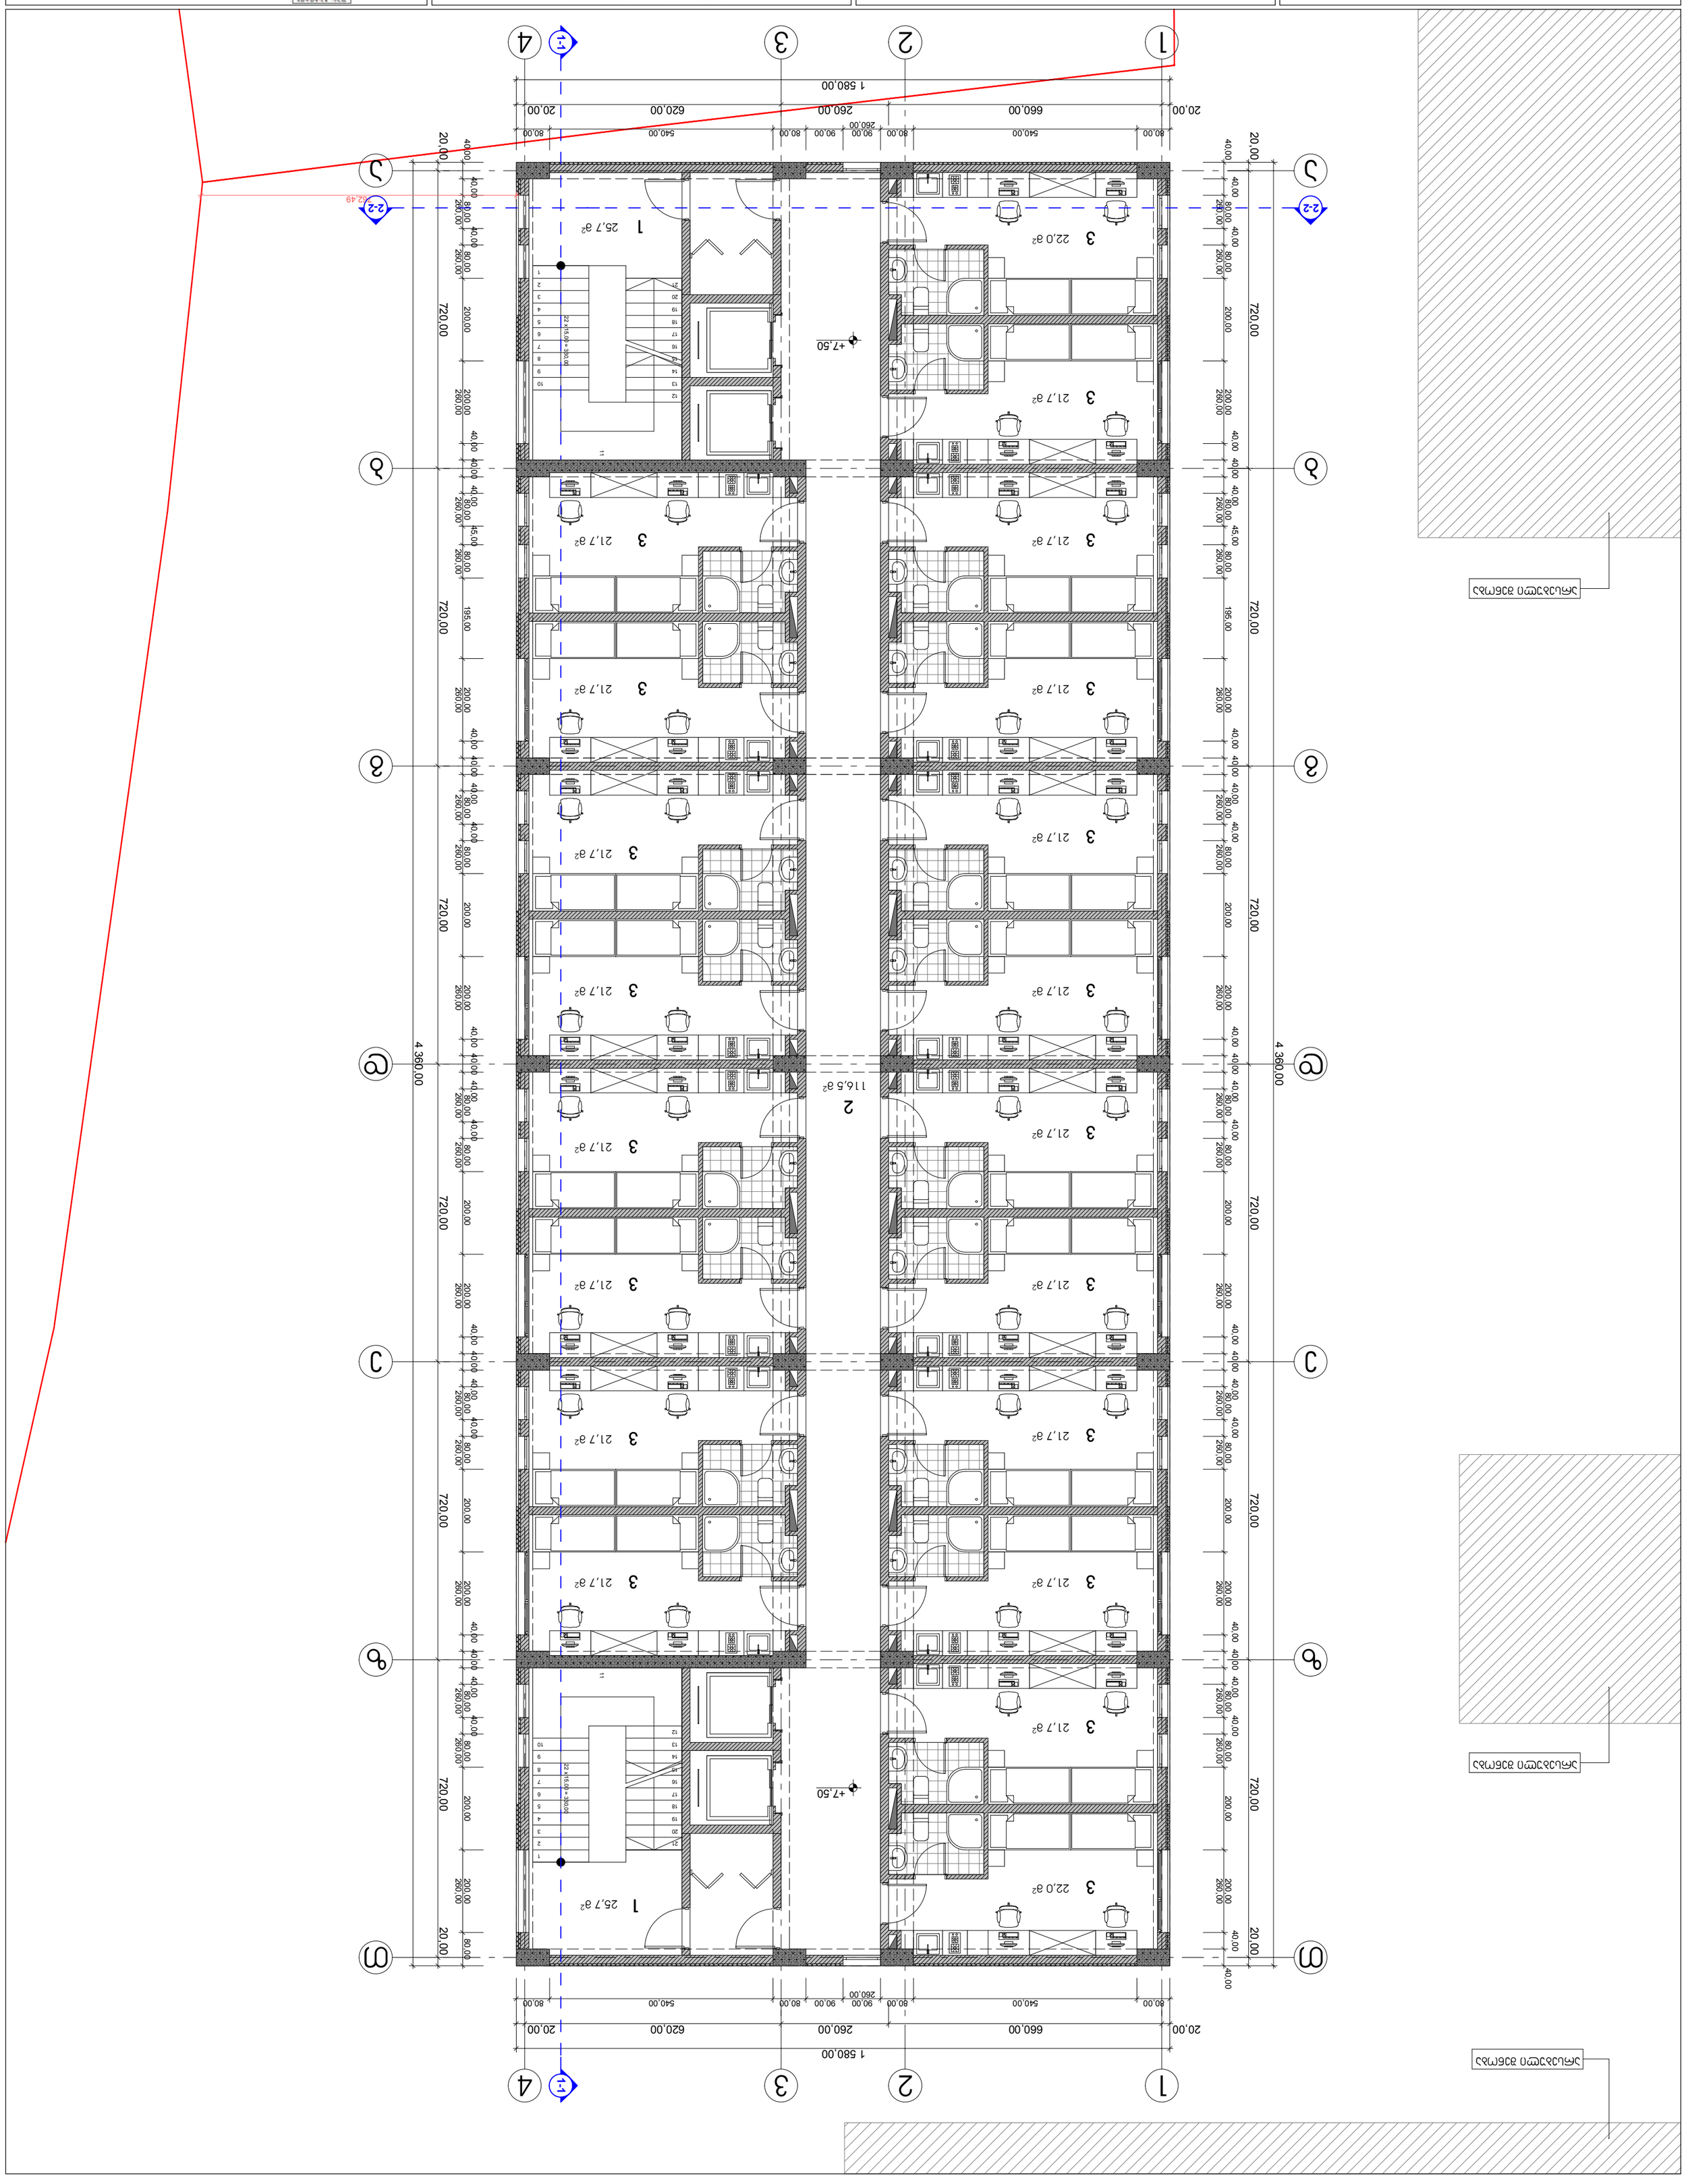
































































































































































































1-1

1 580.00

20.00 660.00 260.00 620.00 20.00

80.00 540.00 80.00 90.00 90.00 80.00 260.00 540.00 80.00


4 360.00

720.00




1 25,7 м²
2 116,5 м²
3 21,7 м² / 22,0 м²


22 x 15.00 = 330.00

62.49

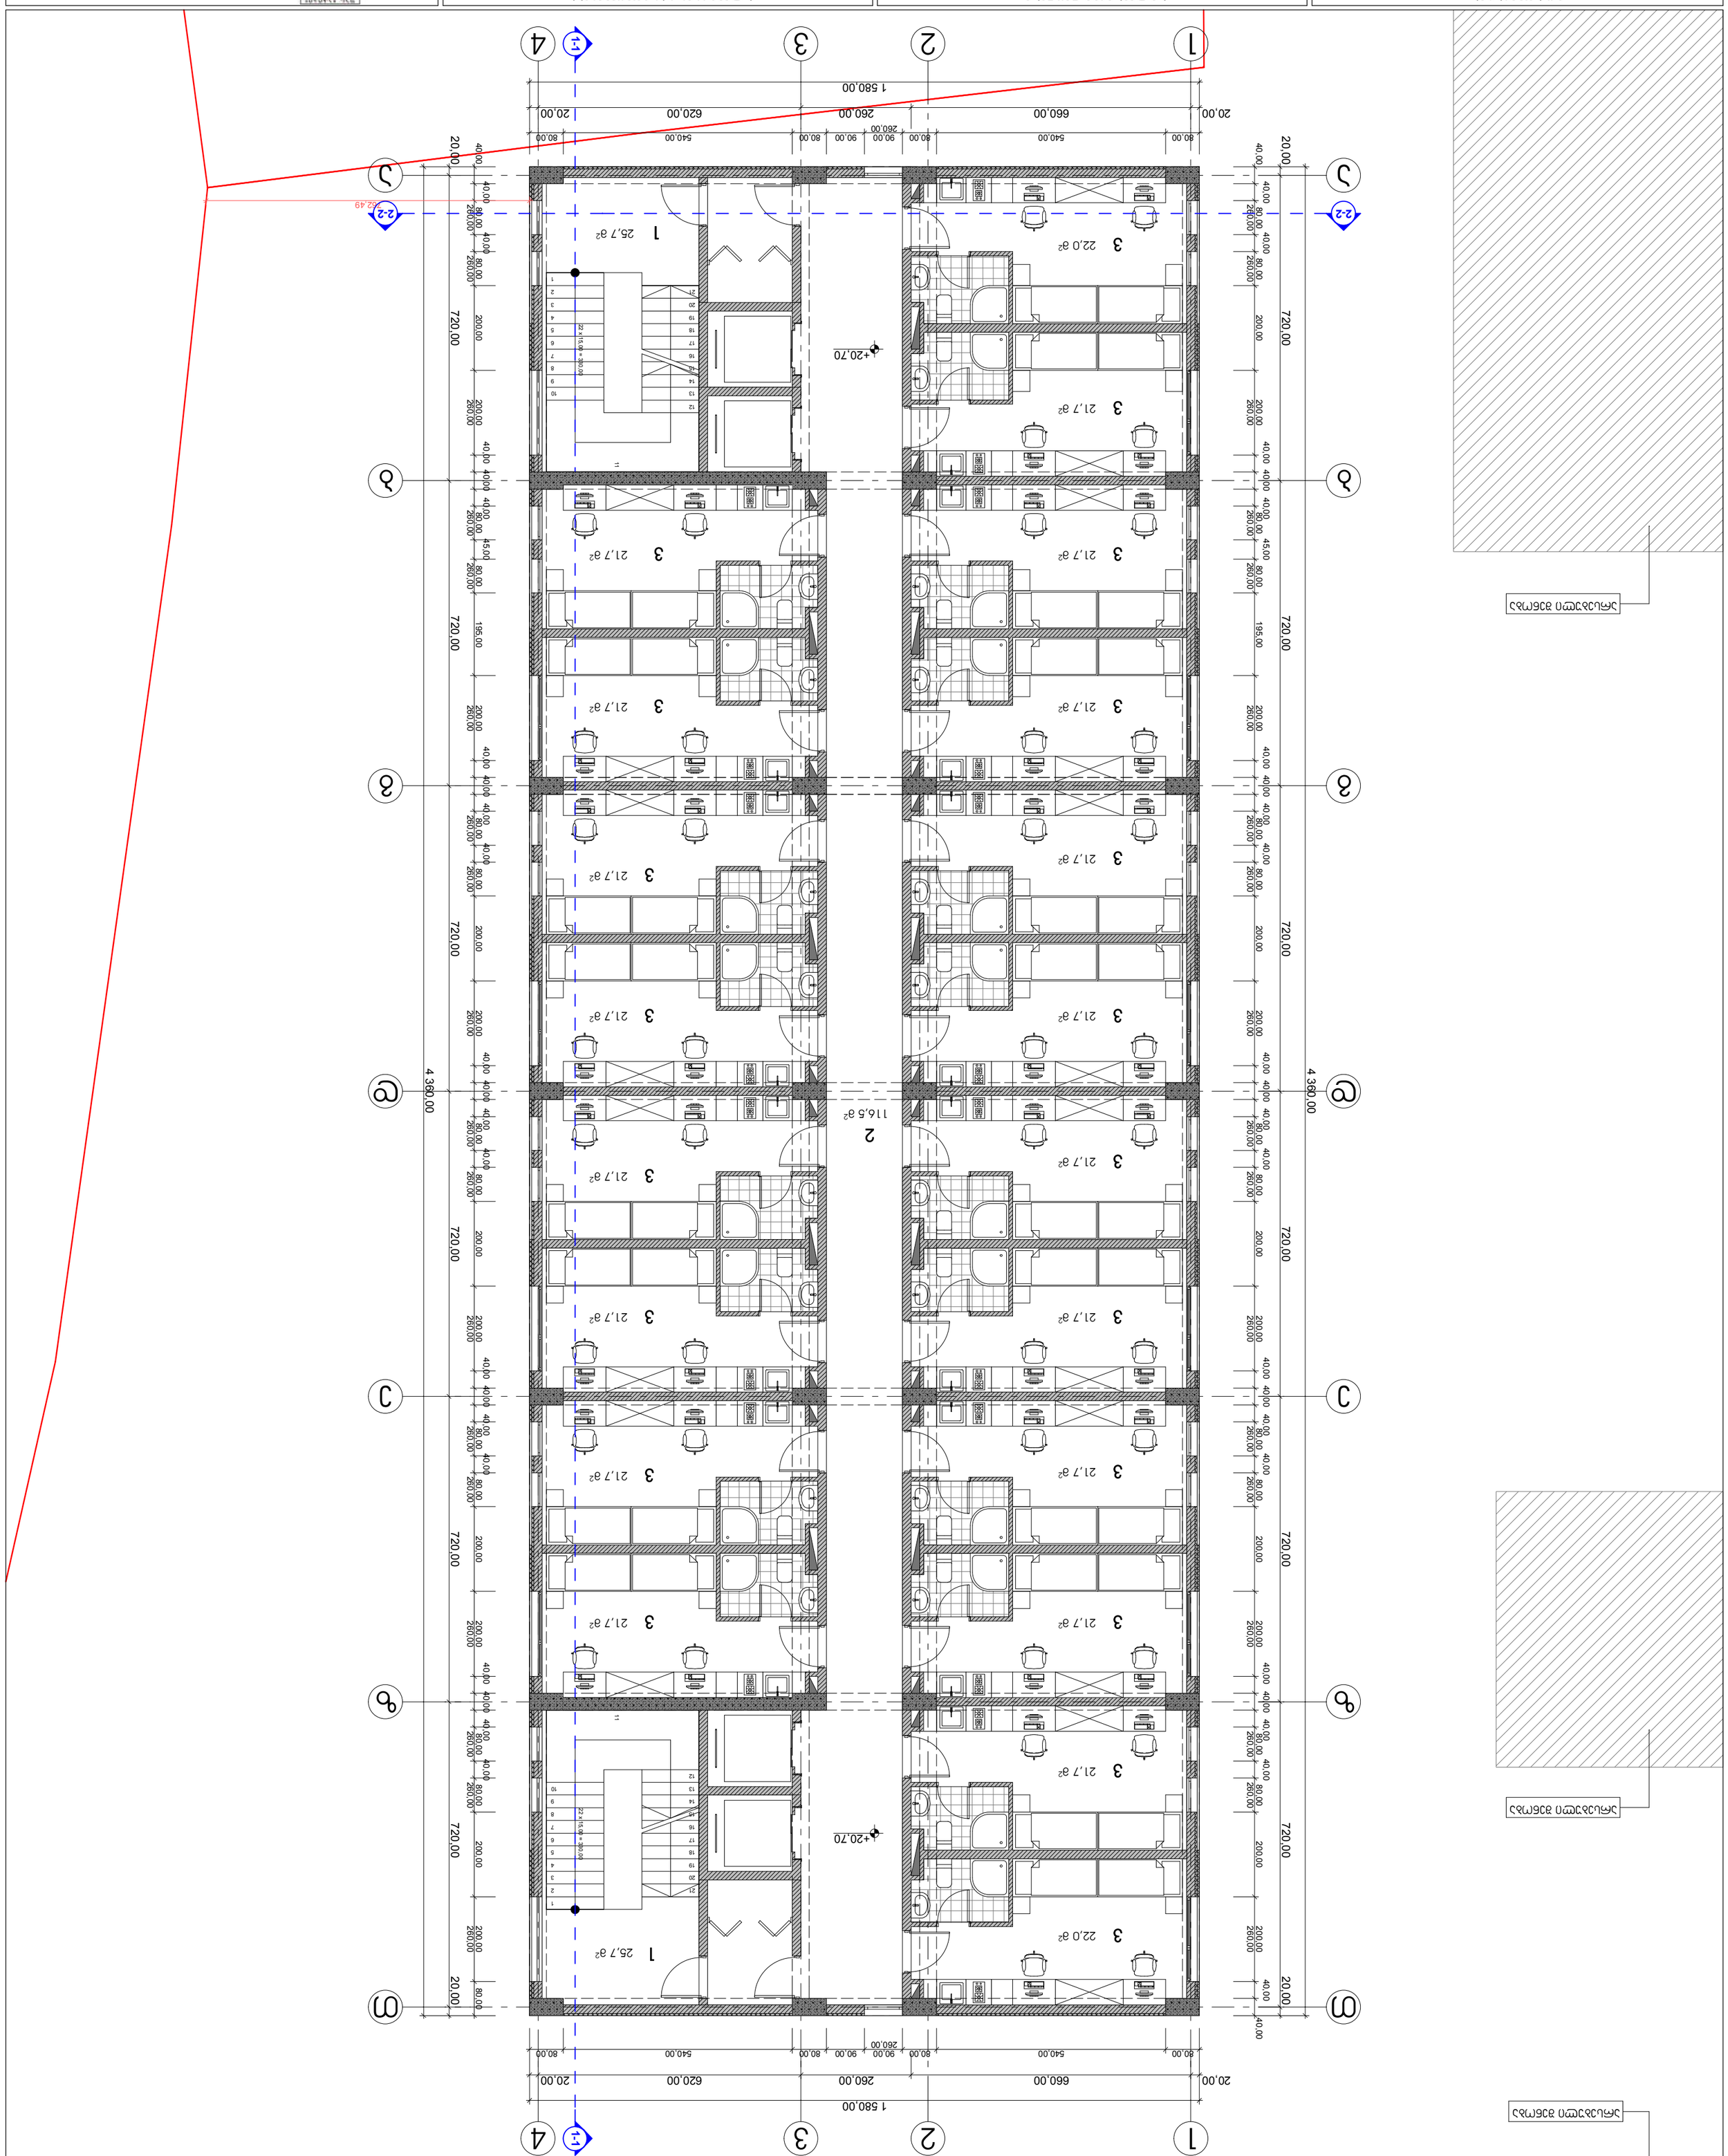










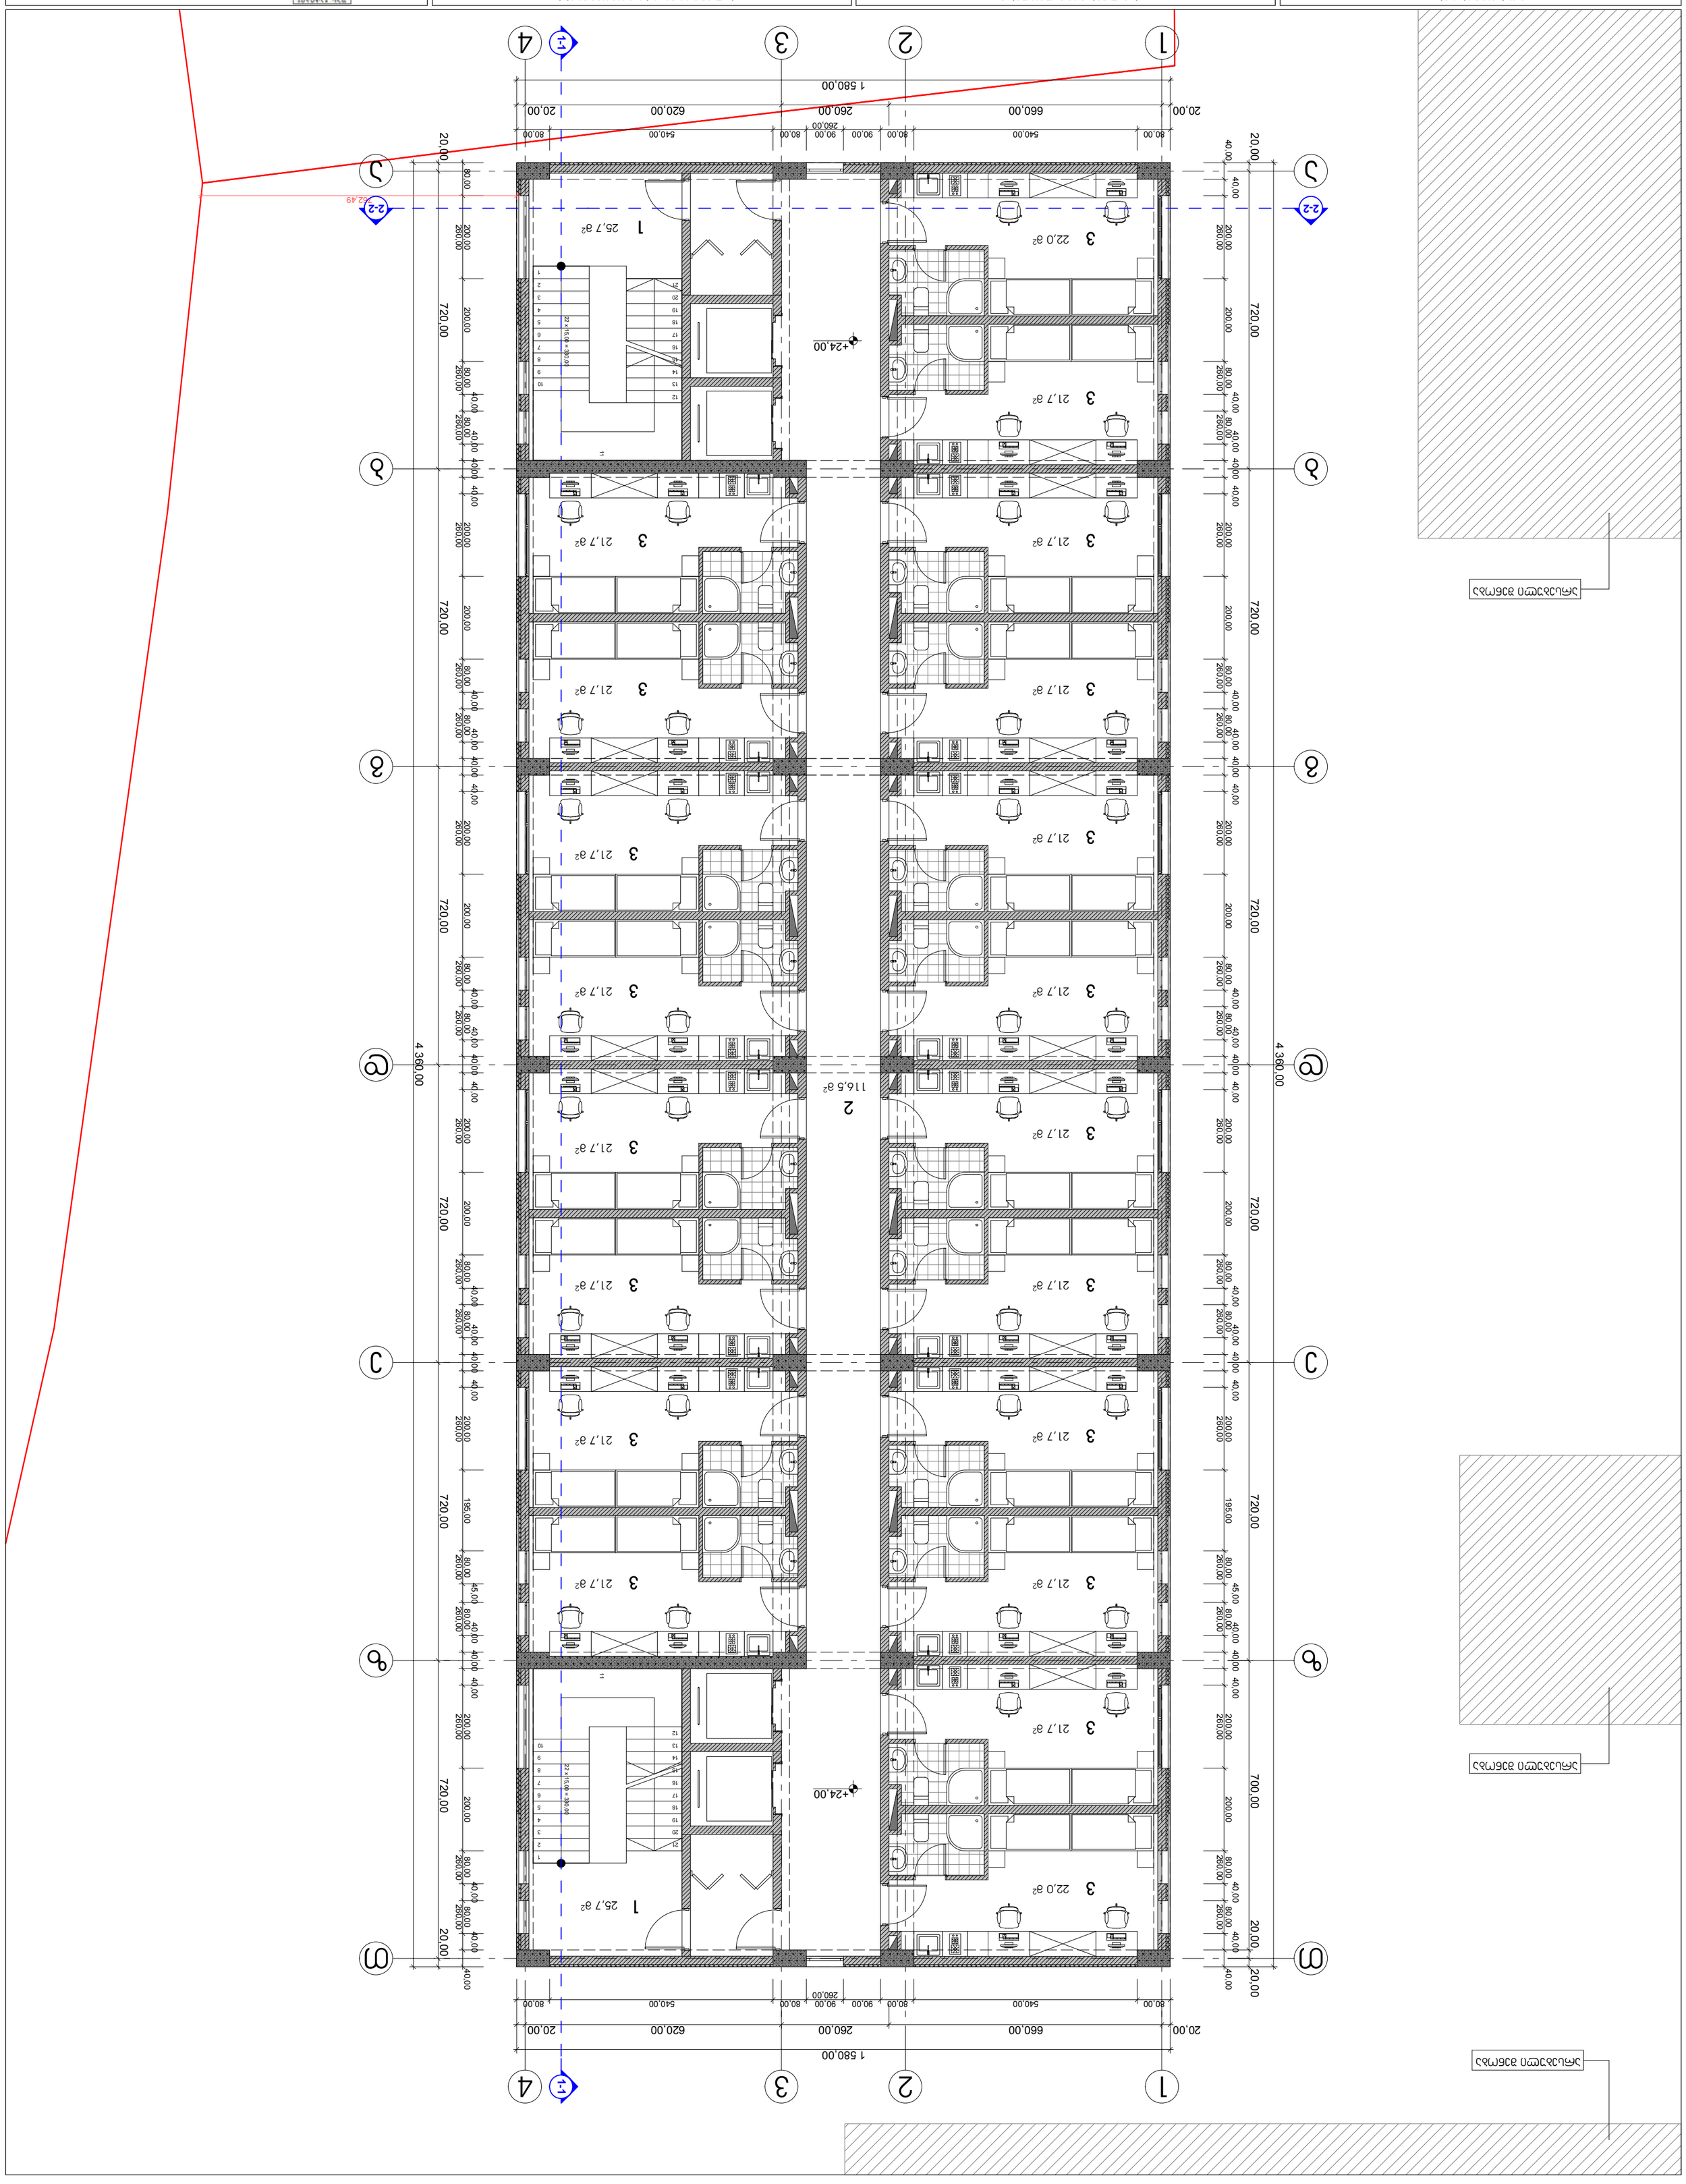












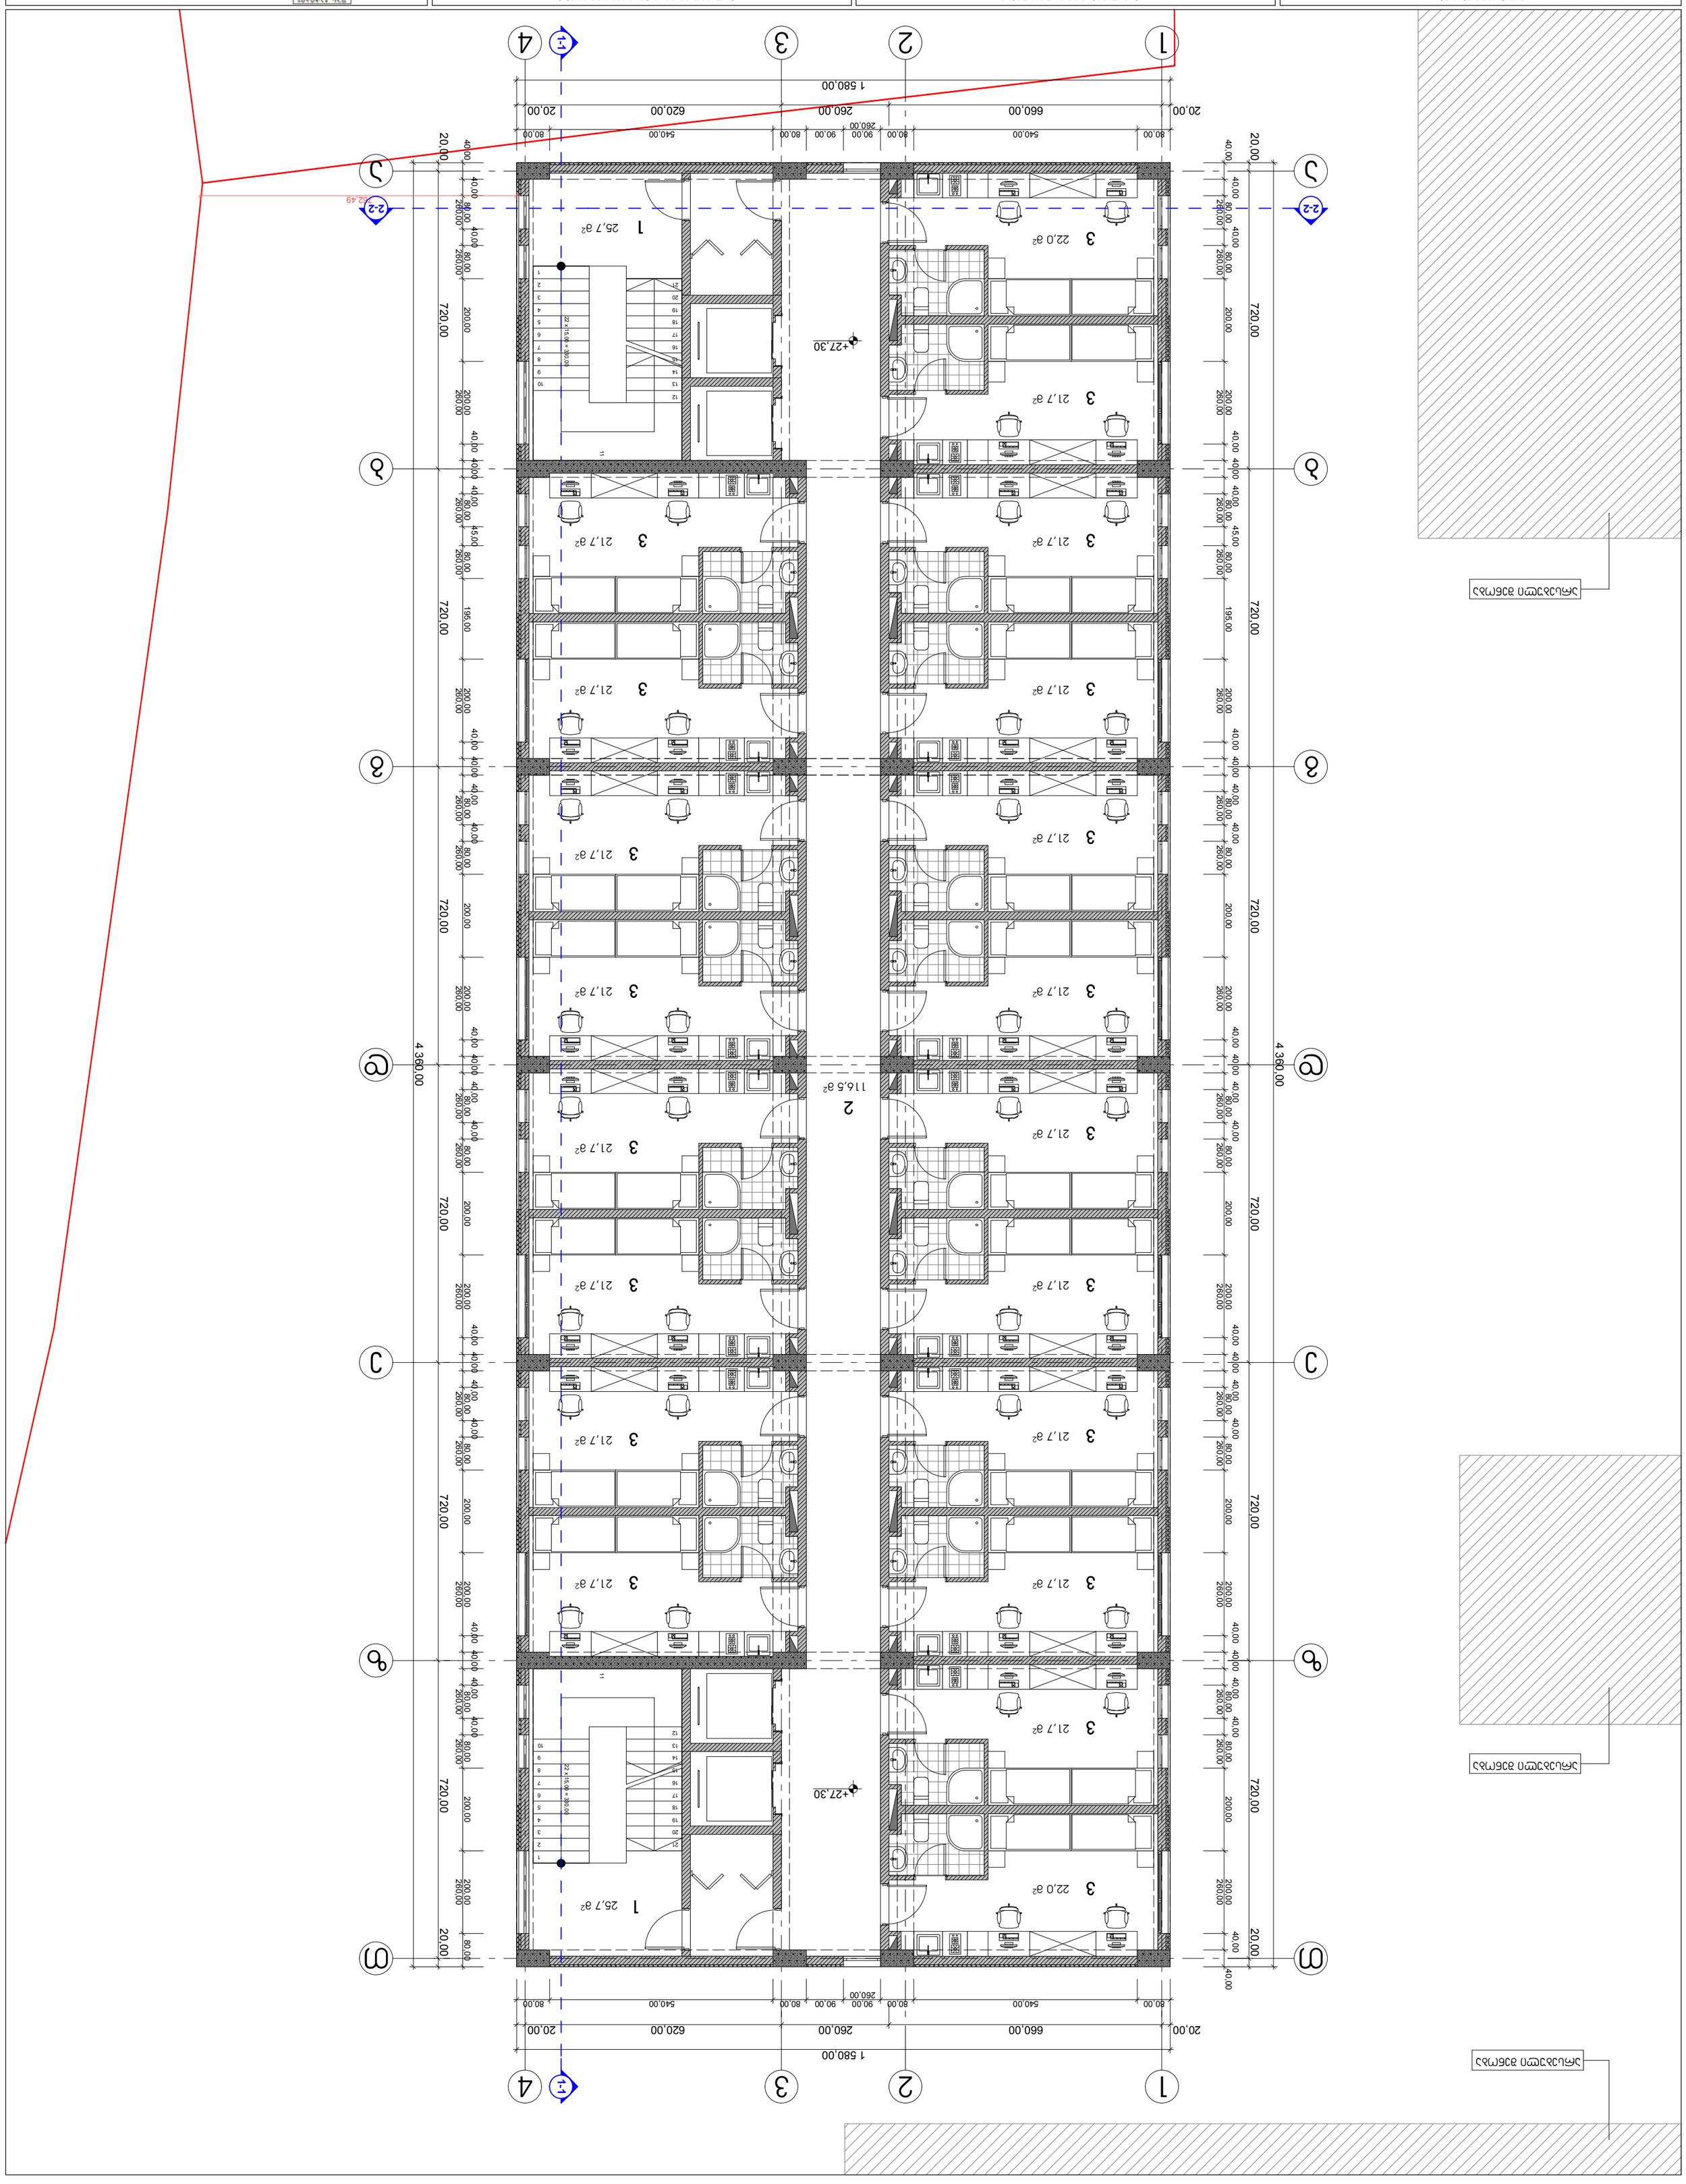
1 580.00
20.00
660.00
260.00
620.00
20.00
80.00
540.00
80.00
90.00
90.00
80.00
260.00
720.00
4 360.00
20.00
40.00
80.00
200.00
195.00
45.00
+27.30
3
21,7 a²
22,0 a²
1
25,7 a²
2
116,5 a²
22 x 15.00 = 330.00
1-1
2-2
1
2
3
4
0 1 2 3 4 5

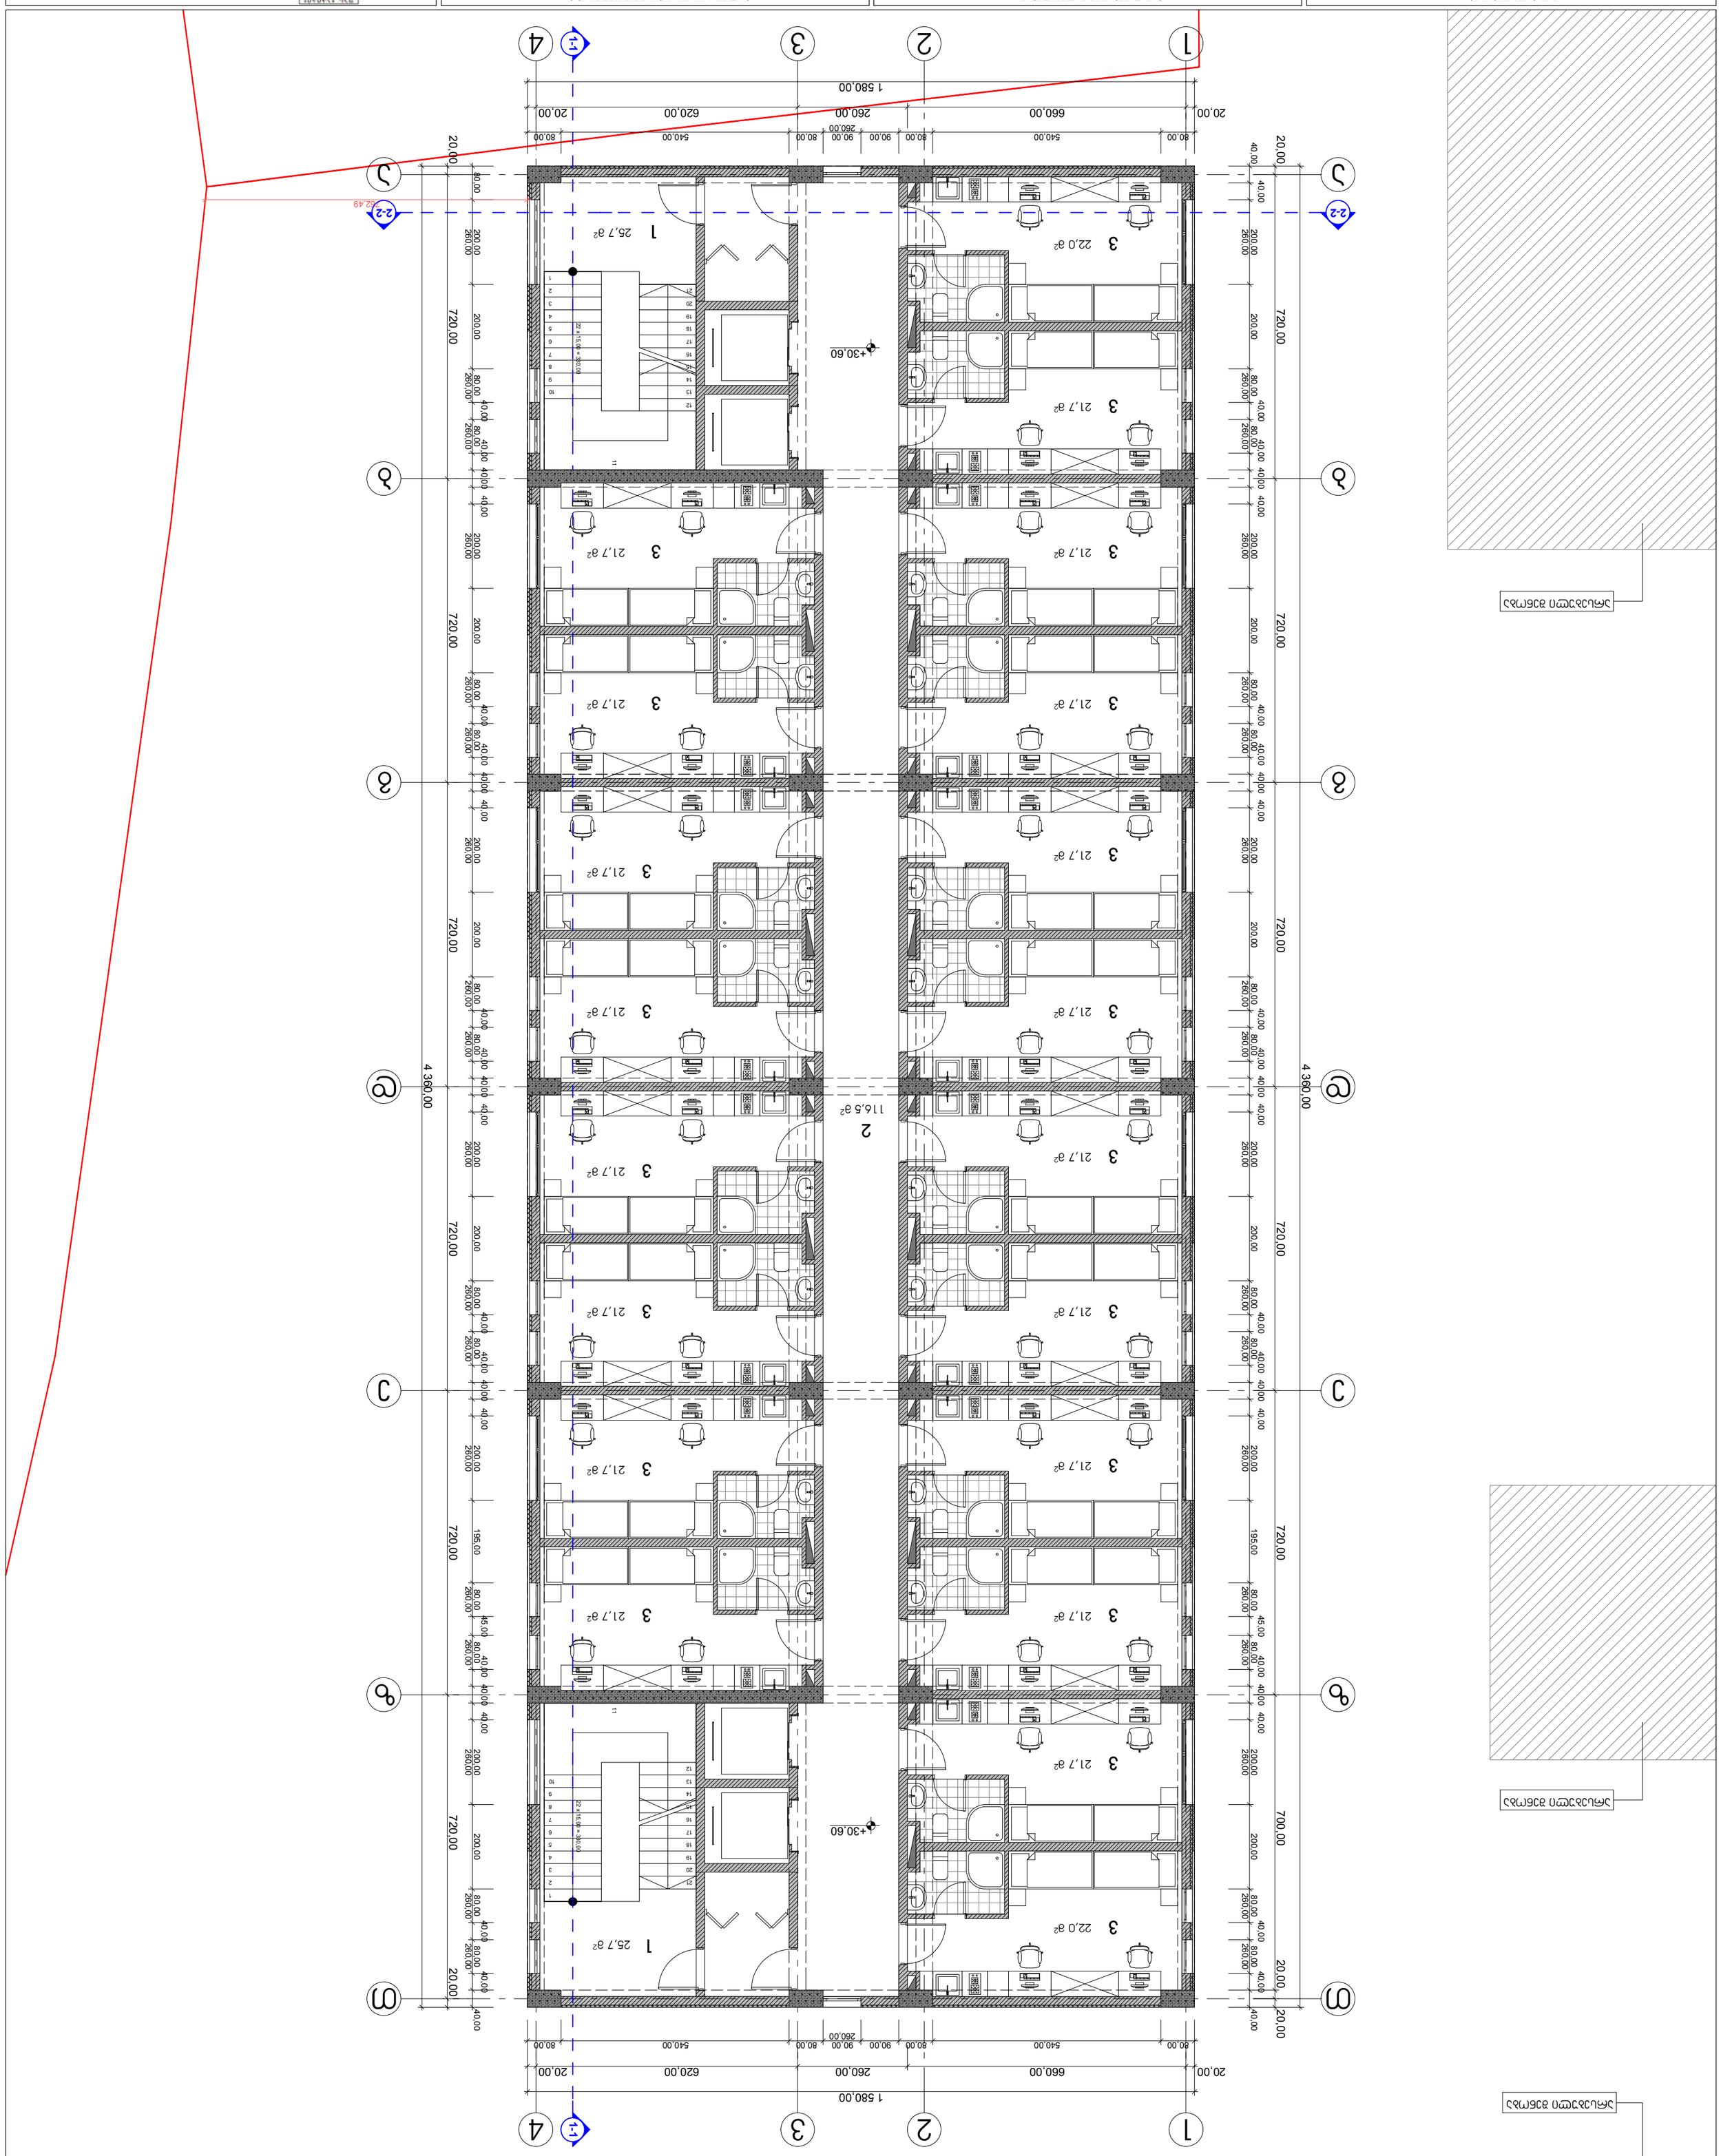














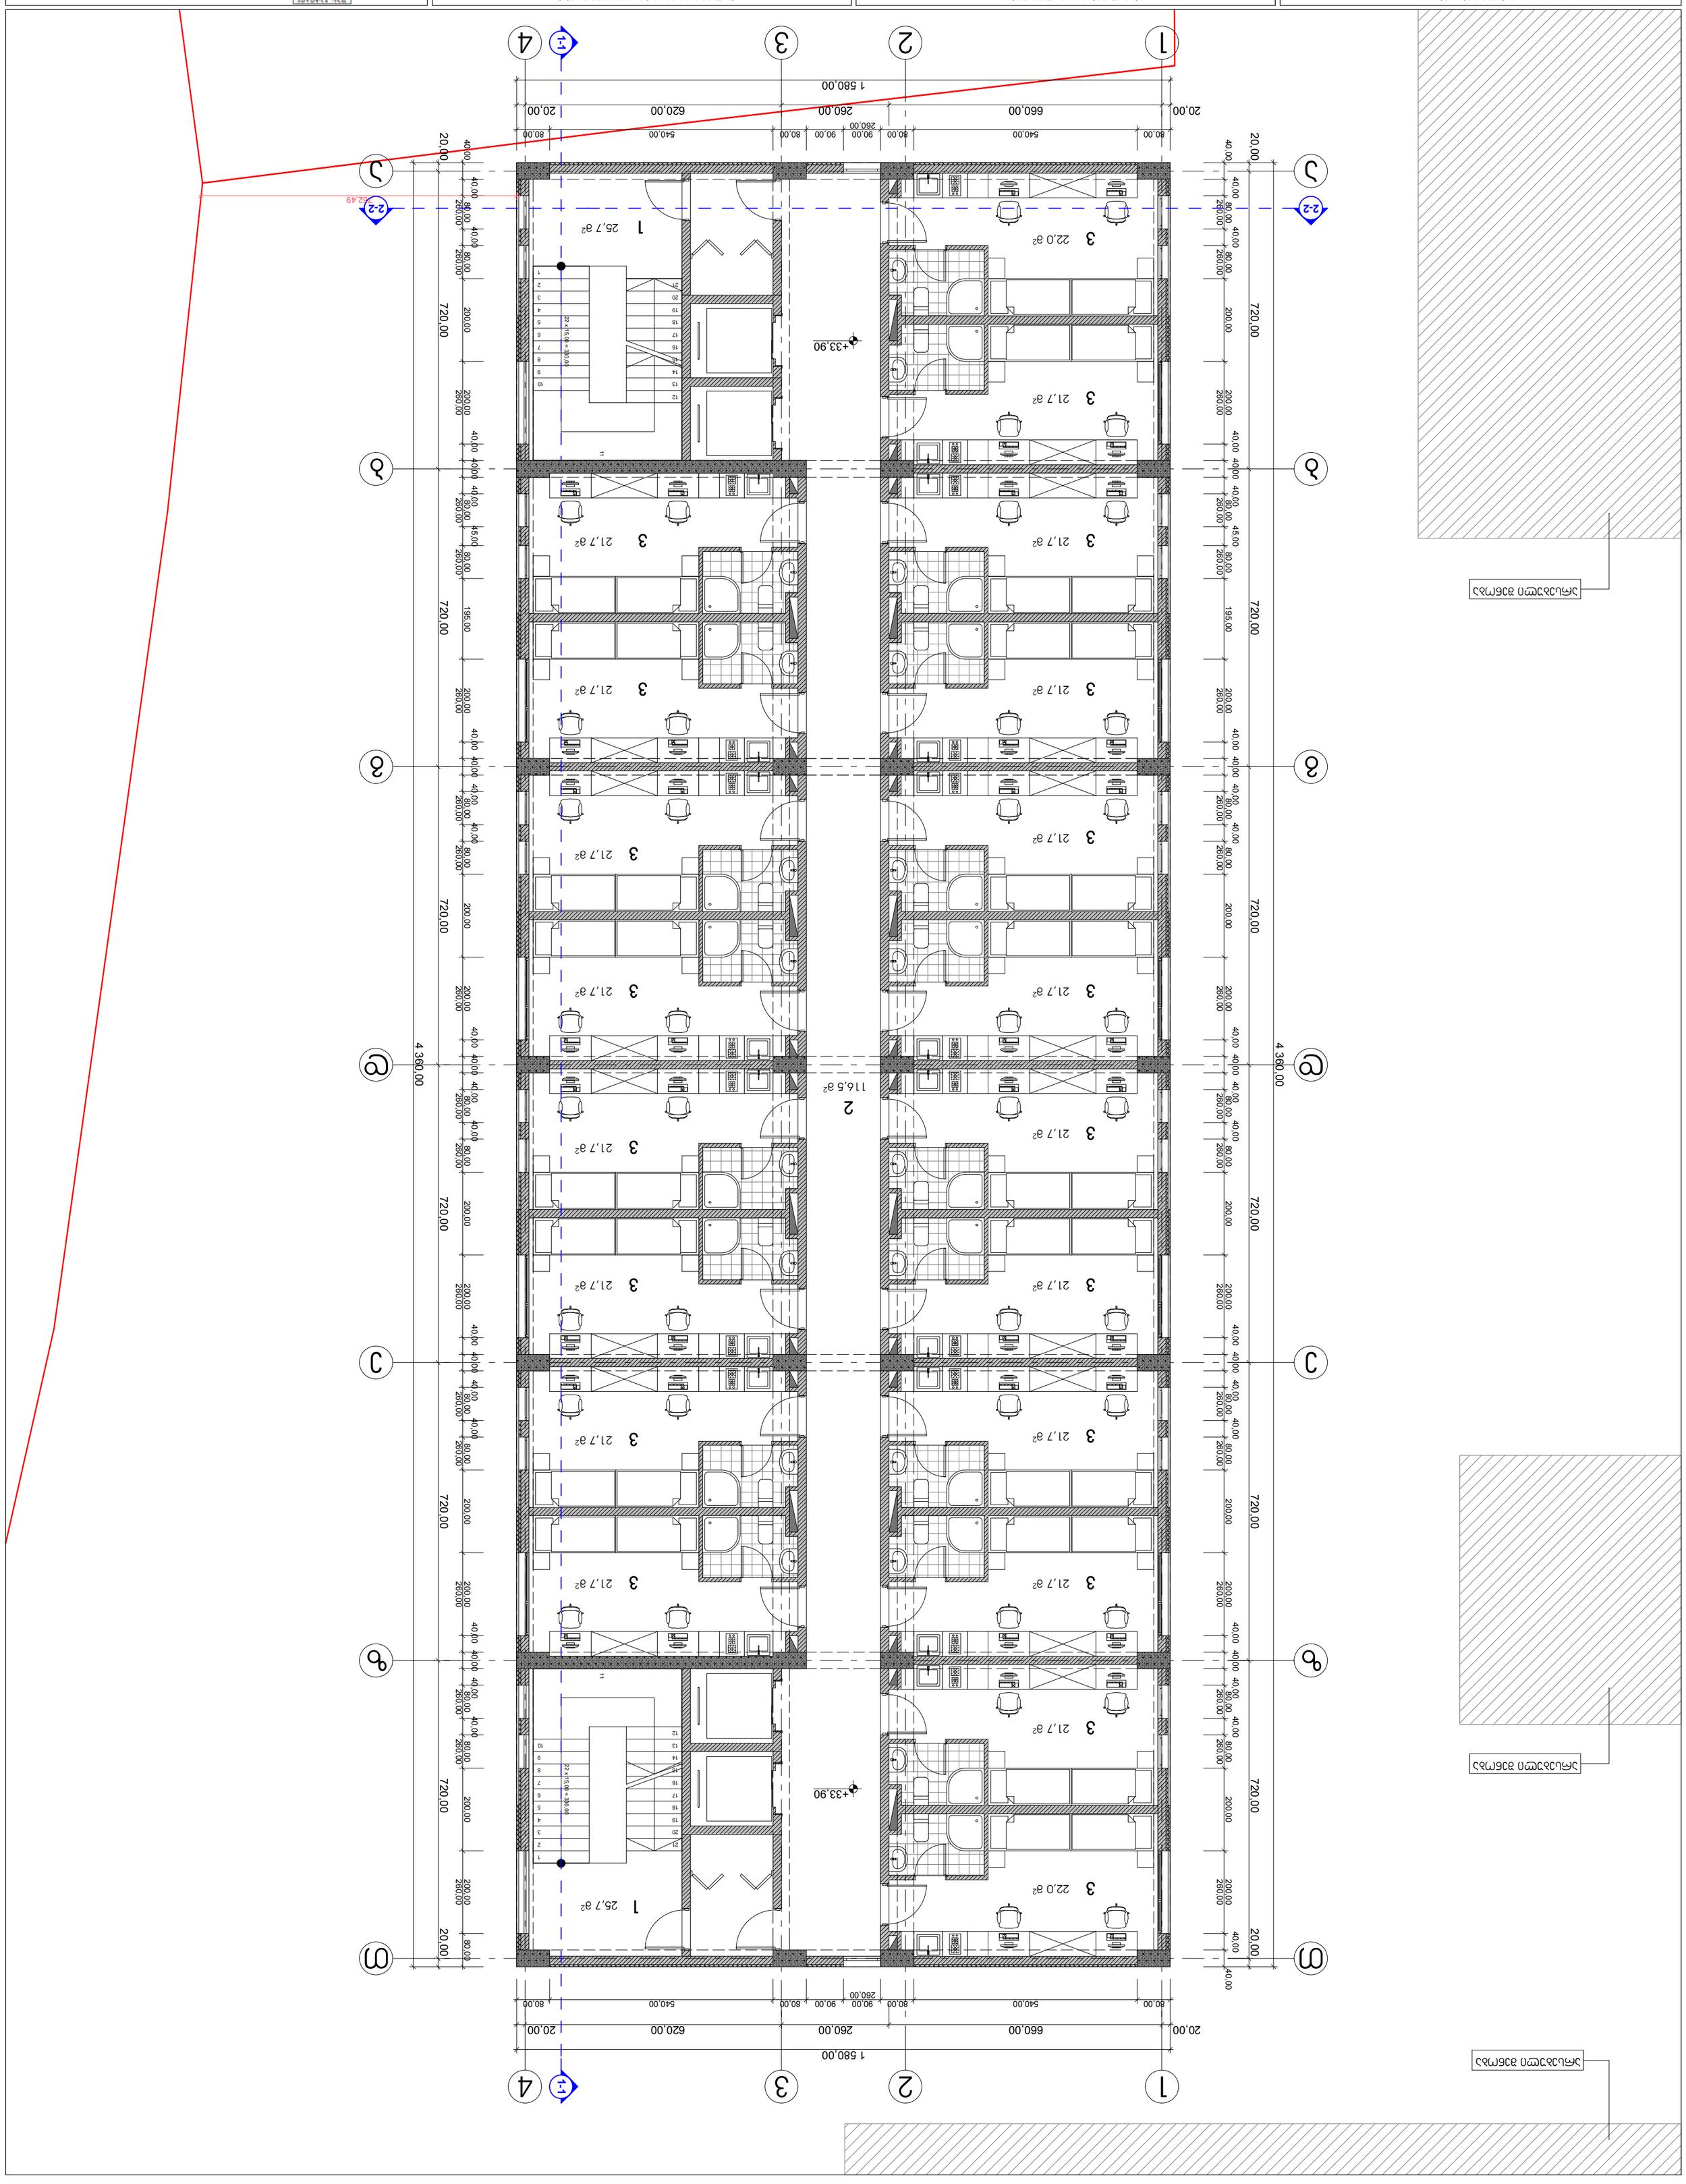
1 580.00
20.00
660.00
260.00
620.00
20.00
540.00
80.00
90.00
260.00
720.00
4 360.00
20.00
1
25,7 a²
2
116,5 a²
3
21,7 a²
22,0 a²
+33.90
1-1
2-2
22 x 15.00 = 330.00
62.49












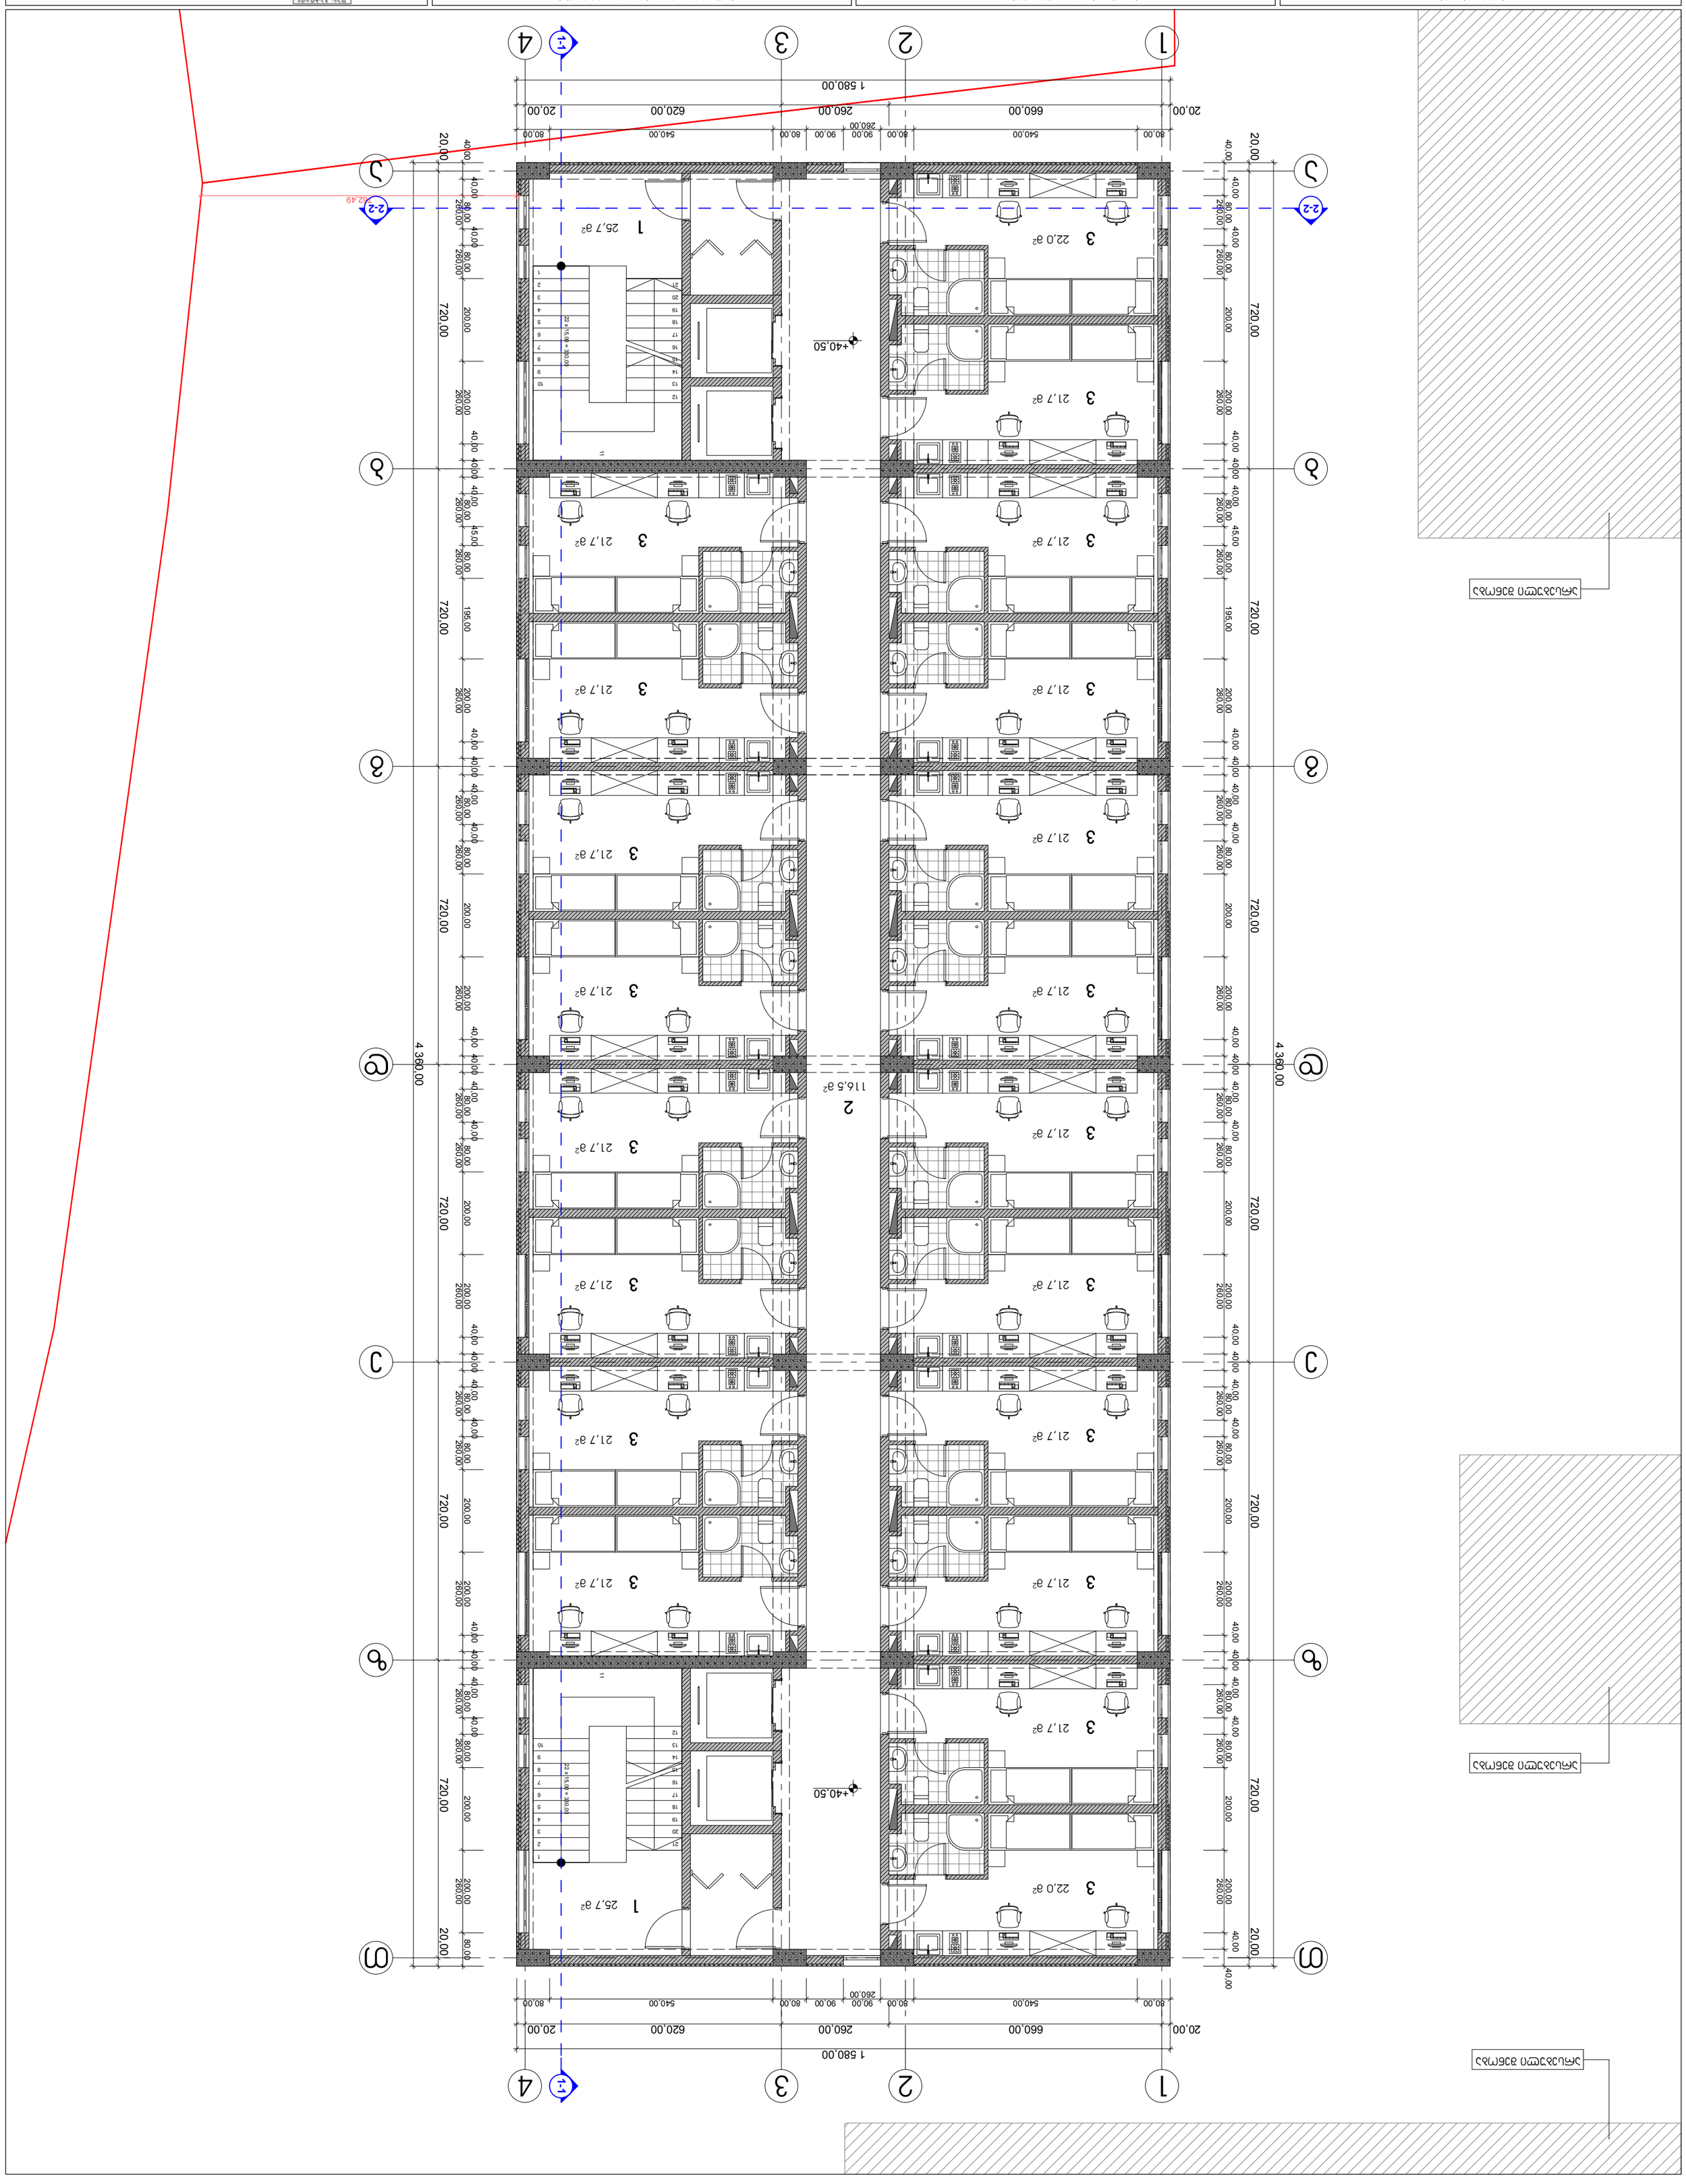























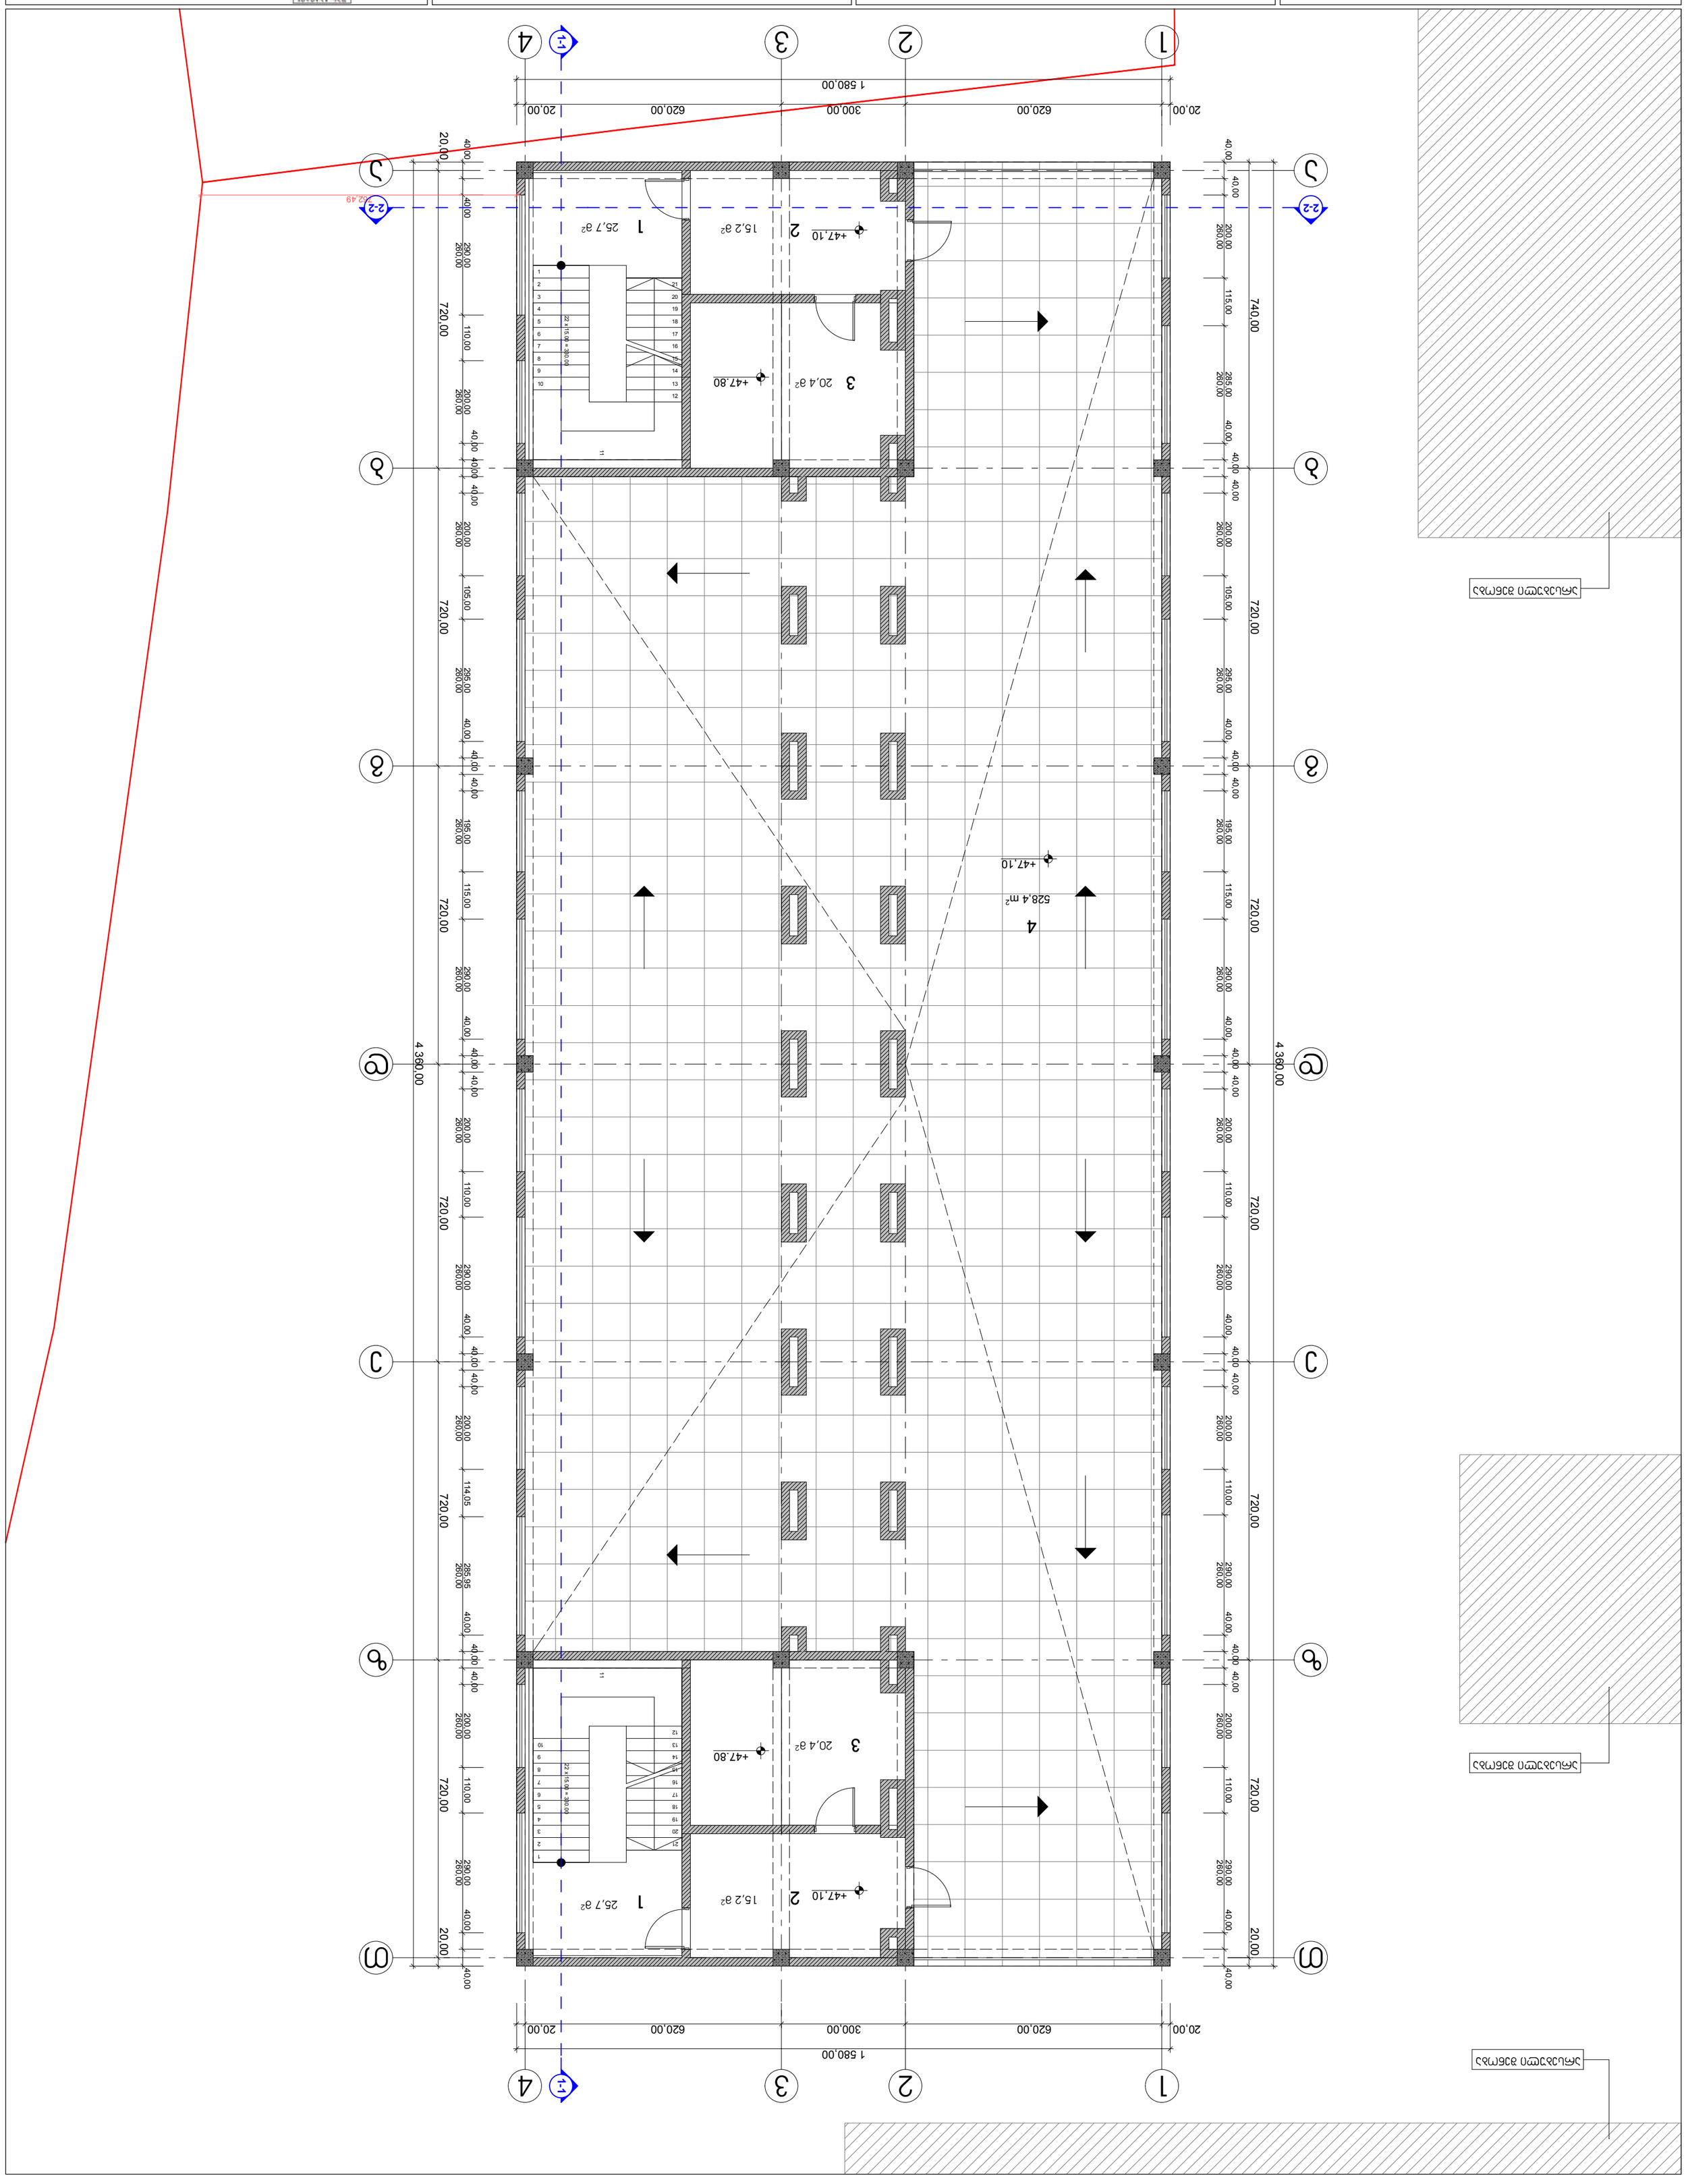











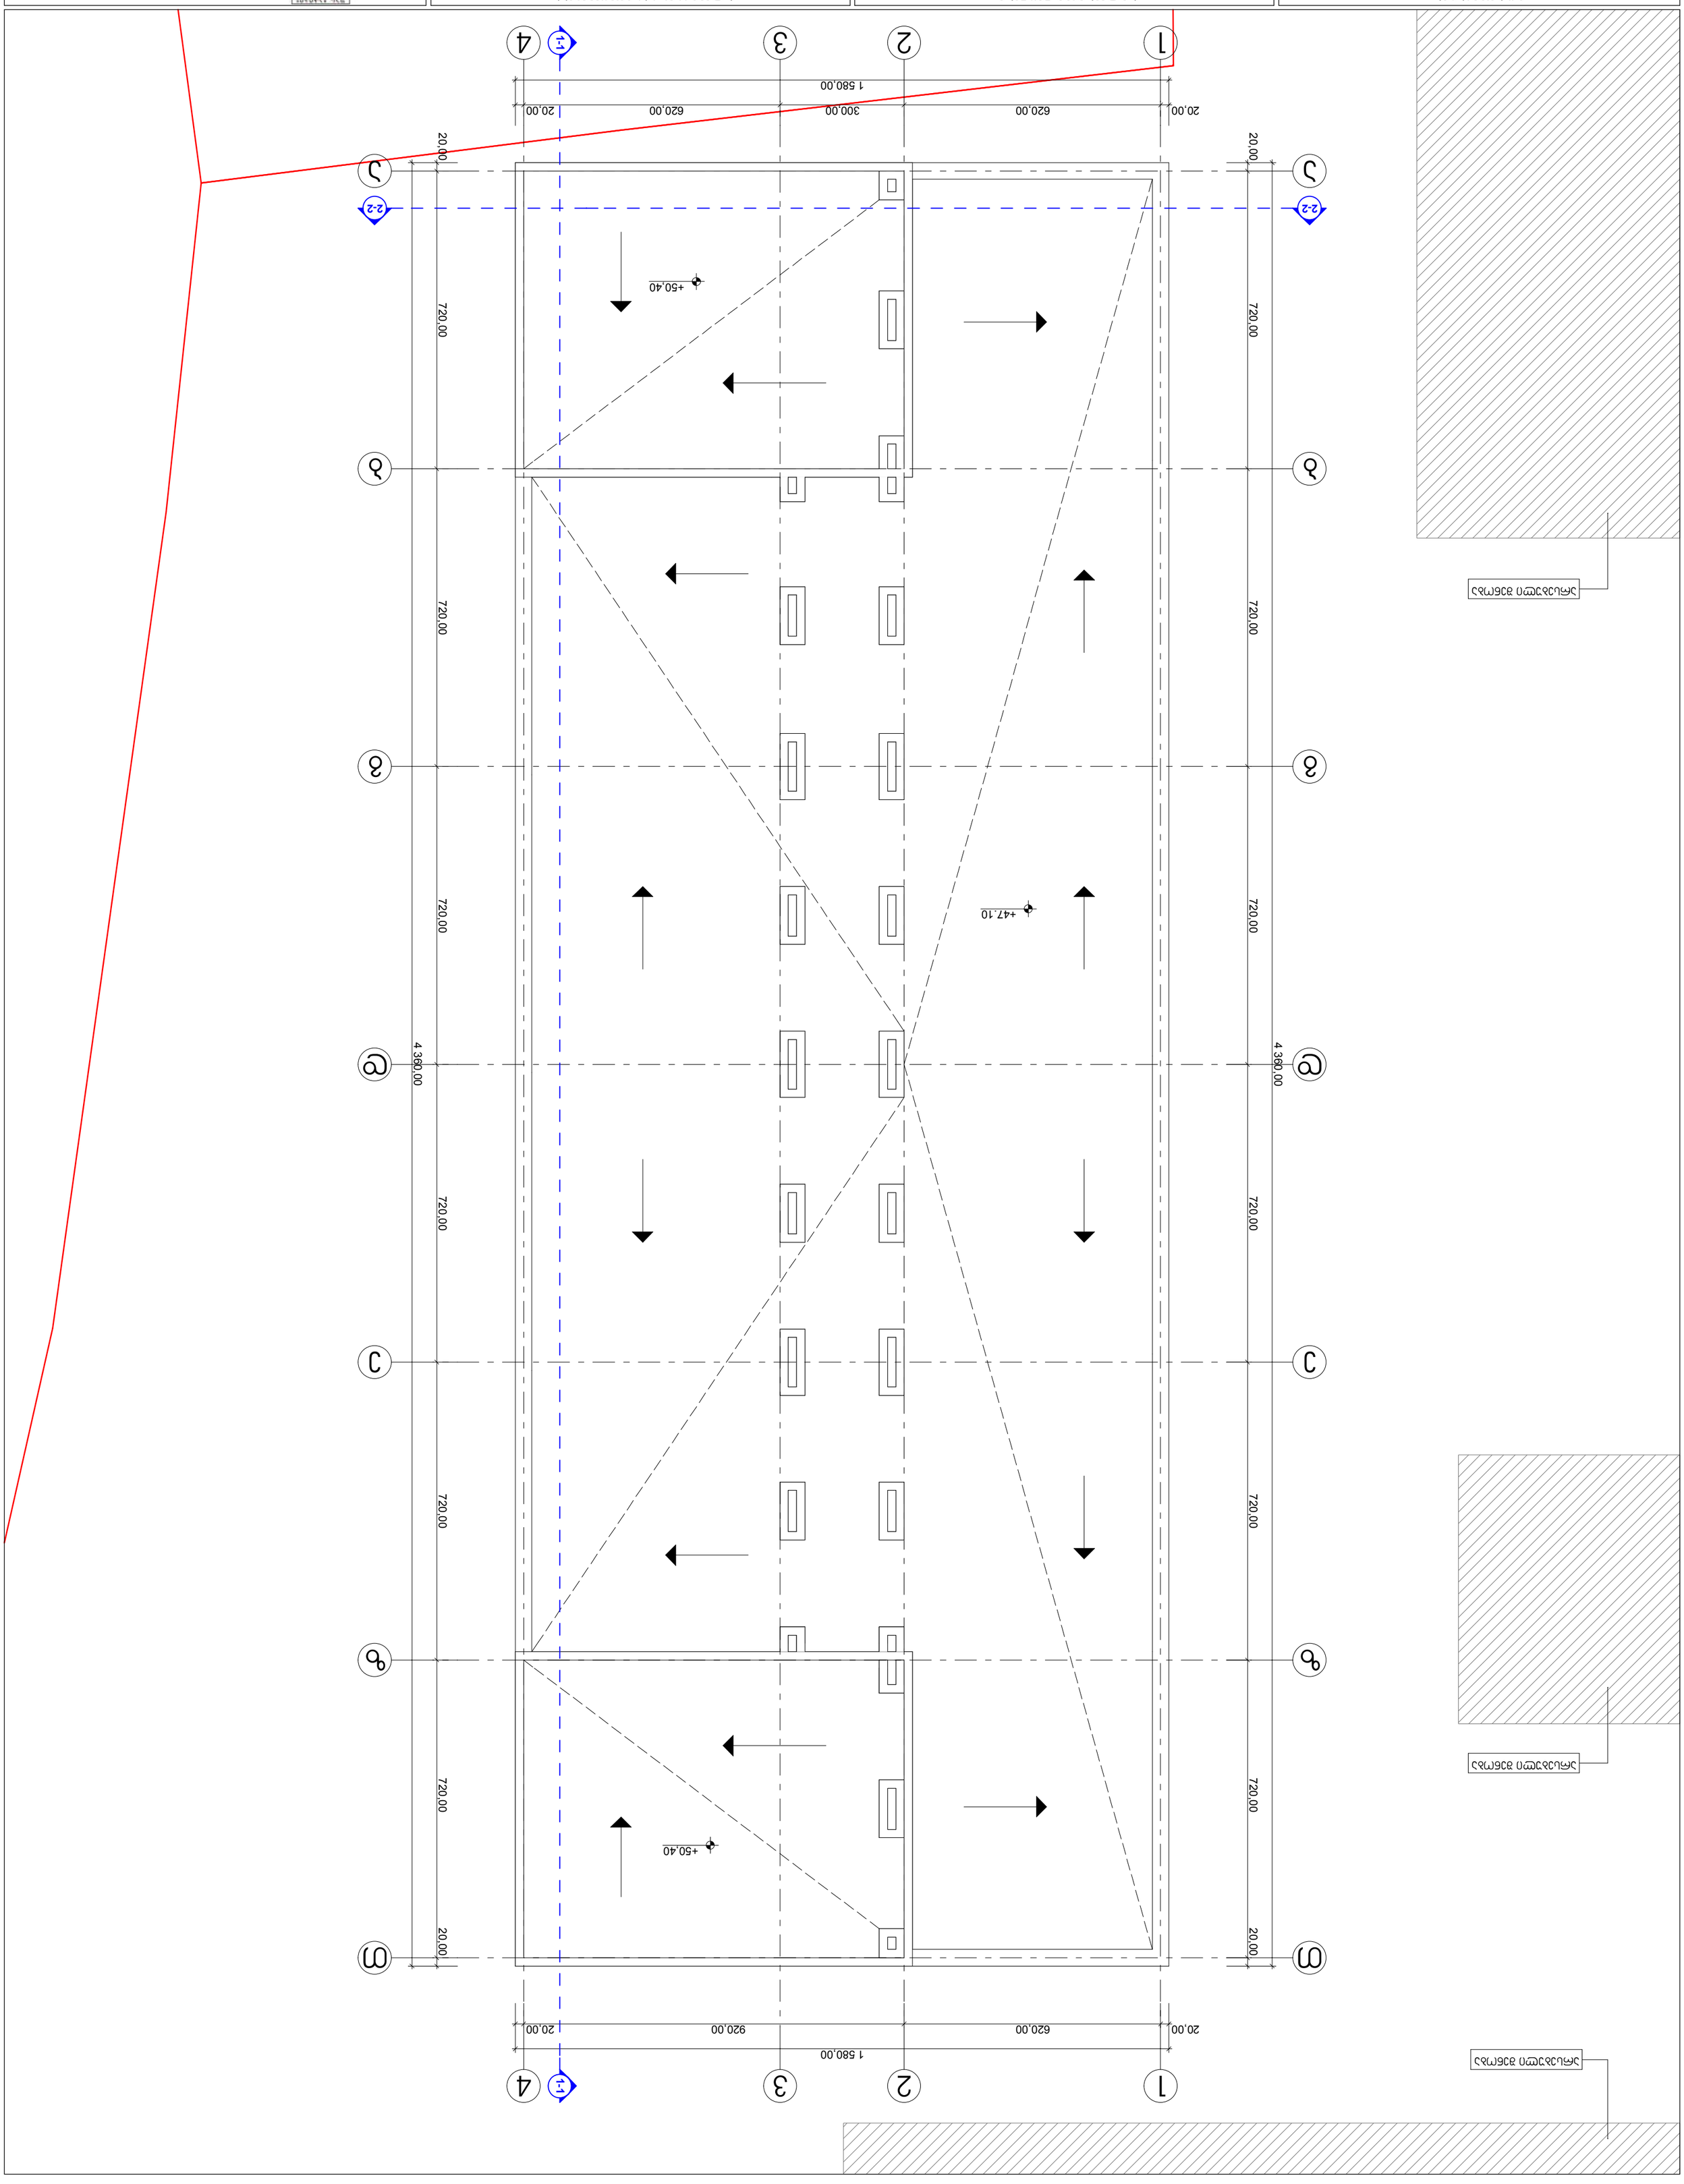






















































