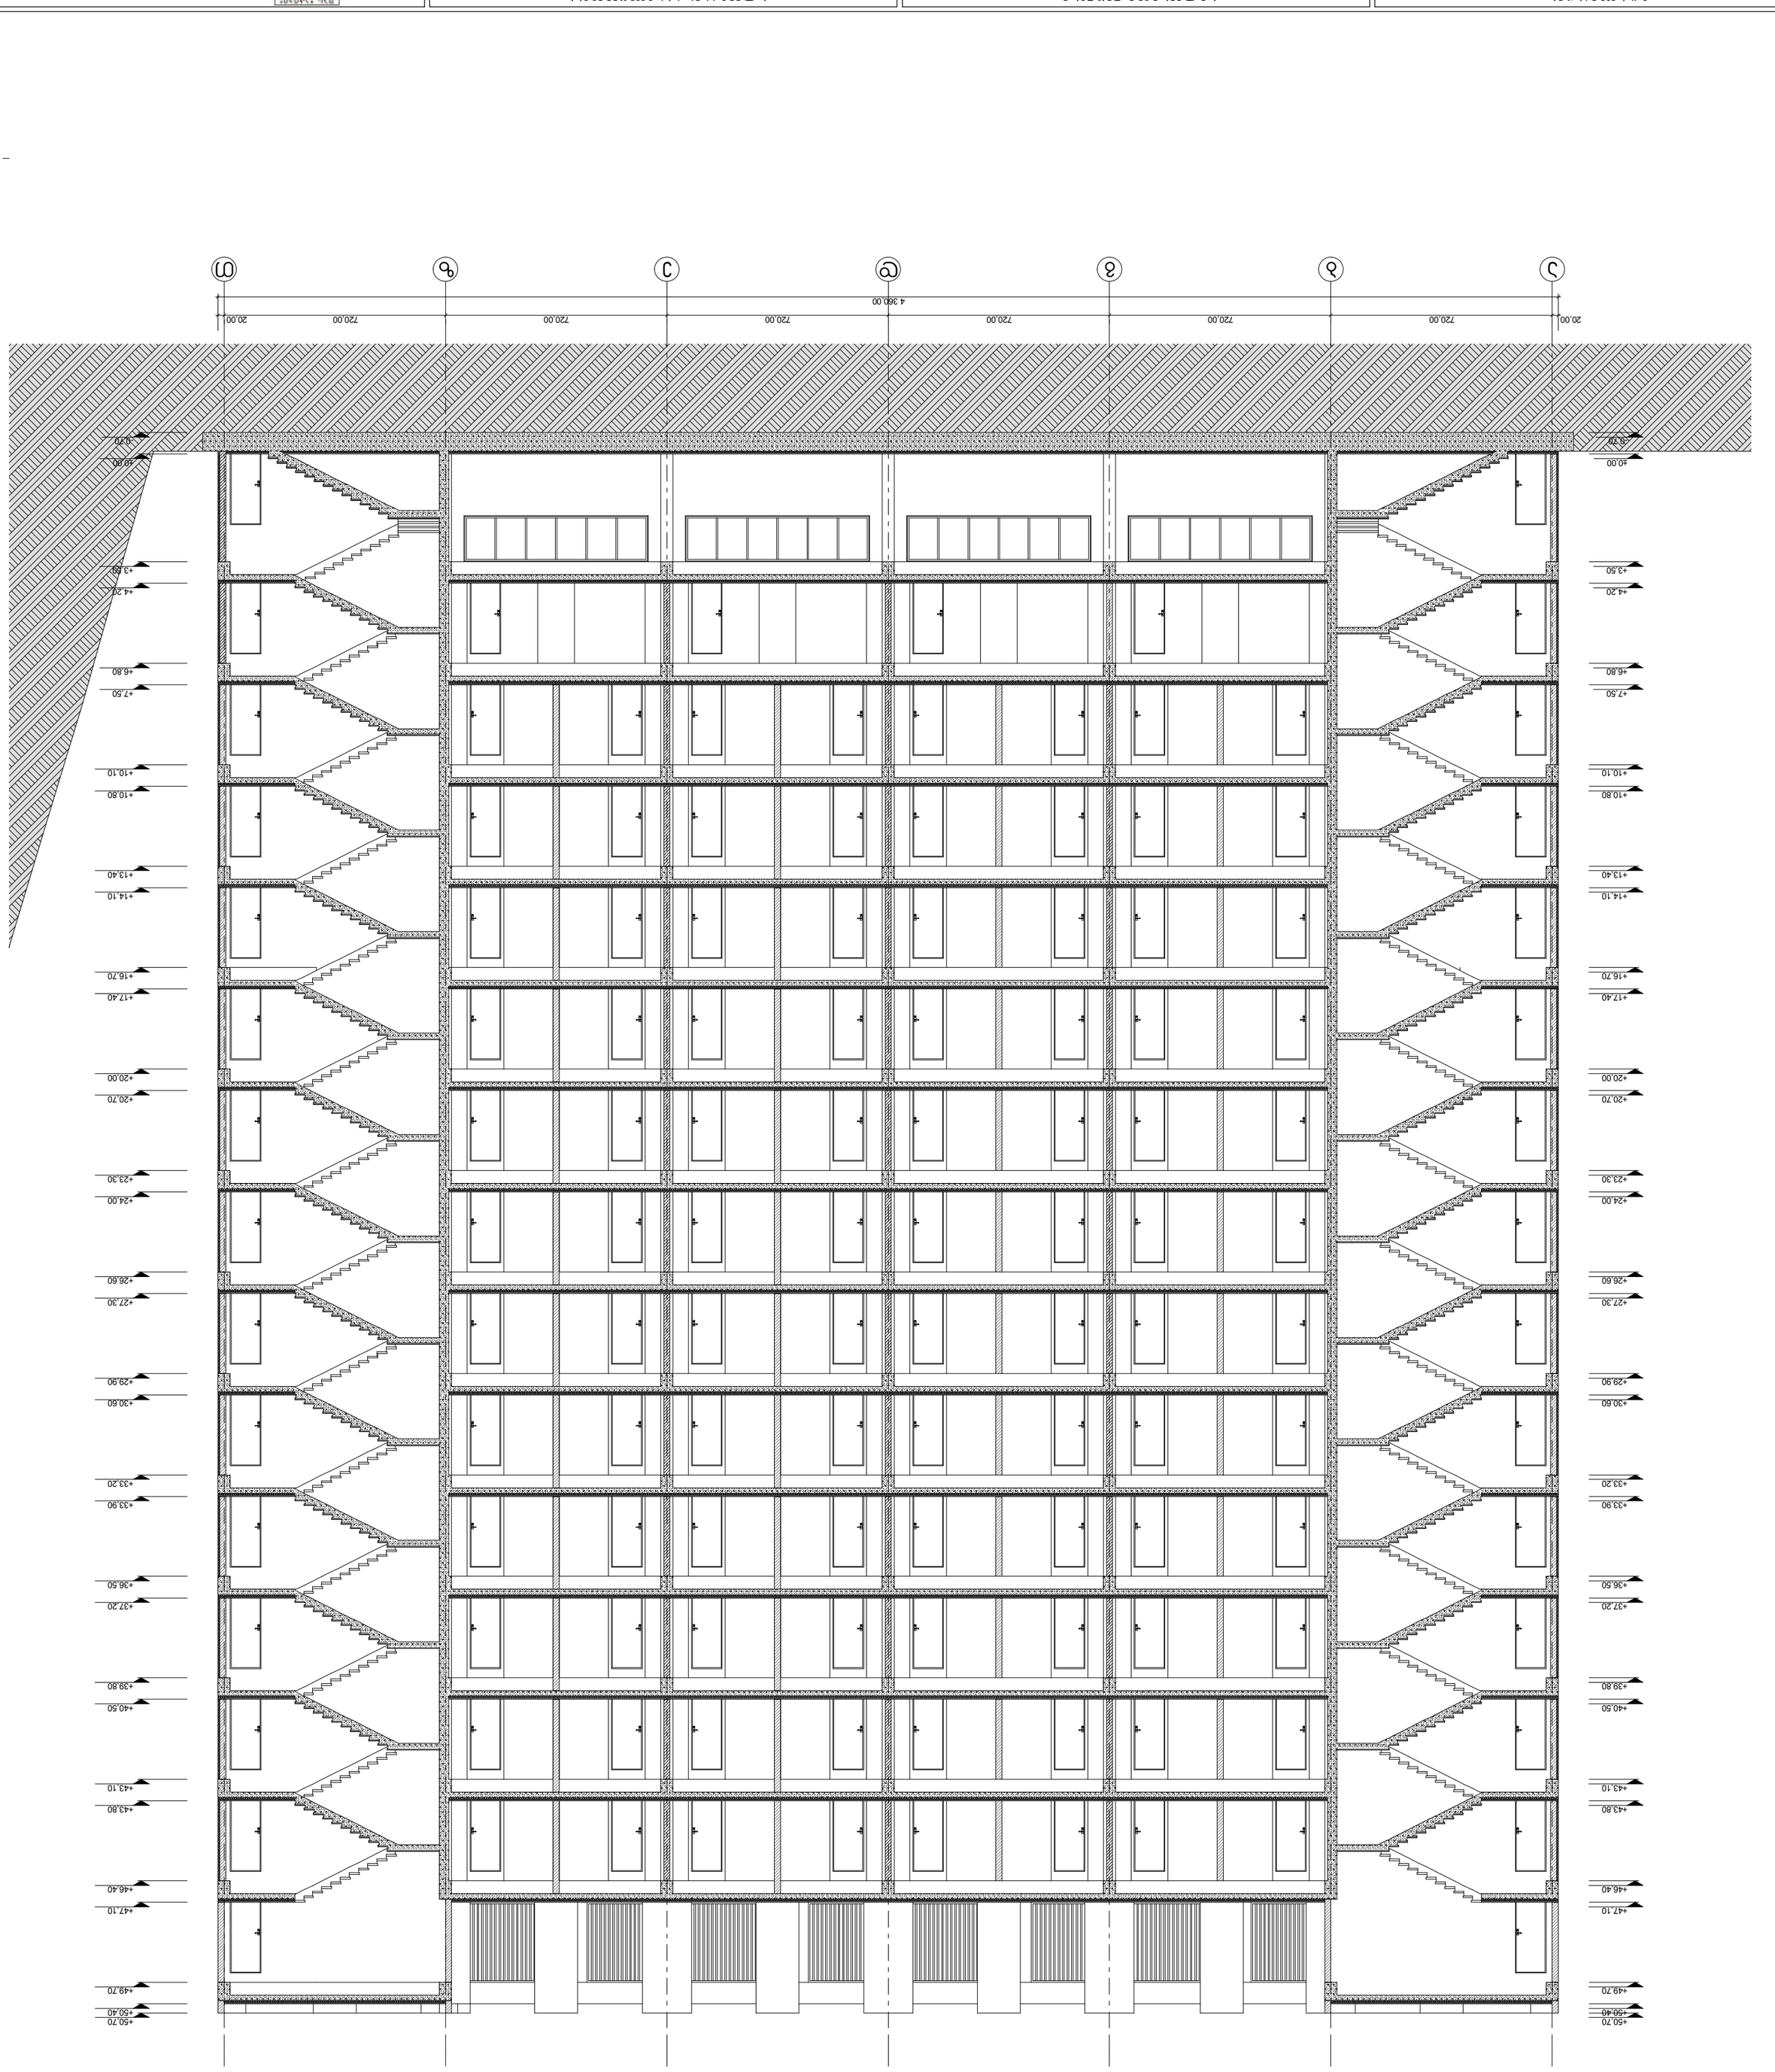

ᲡᲐᲡᲬᲠᲐᲤᲝ ᲒᲐᲜᲐᲗᲔᲑᲐ:

ᲐᲮᲐᲚᲘ ᲛᲨᲔᲜᲔᲑᲚᲝᲑᲘᲡ ᲛᲘᲡᲐᲛᲐᲠᲗᲘ:

ᲛᲐᲠᲗᲙᲣᲗᲮᲘᲡ ᲛᲘᲡᲐᲛᲐᲠᲗᲘ ᲓᲐ ᲡᲐᲮᲔᲚᲘ:

ᲛᲐᲡᲨᲢᲐᲑᲘ: 0 1 2 3 4 5

ᲐᲮᲐᲚᲘ ᲛᲨᲔᲜᲔᲑᲚᲝᲑᲘᲡ ᲡᲐᲛᲐᲨᲔᲜᲔᲑᲚᲝ ᲓᲐ ᲛᲘᲬᲘᲡ ᲡᲐᲛᲣᲨᲐᲝ ᲒᲔᲒᲛᲘᲡ ᲛᲘᲮᲔᲓᲕᲘᲗ ᲒᲐᲜᲗᲐᲕᲡᲔᲑᲣᲚᲘ ᲐᲠᲥᲘᲢᲔᲥᲢᲣᲠᲣᲚᲘ ᲞᲠᲝᲔᲥᲢᲘᲡ ᲛᲘᲮᲔᲓᲕᲘᲗ ᲨᲔᲛᲣᲨᲐᲕᲔᲑᲣᲚᲘ ᲡᲐᲮᲔᲚᲘ ᲓᲐ ᲛᲘᲬᲘᲡ ᲡᲐᲛᲣᲨᲐᲝ ᲒᲔᲒᲛᲘᲡ ᲛᲘᲮᲔᲓᲕᲘᲗ ᲒᲐᲜᲗᲐᲕᲡᲔᲑᲣᲚᲘ ᲐᲠᲥᲘᲢᲔᲥᲢᲣᲠᲣᲚᲘ ᲞᲠᲝᲔᲥᲢᲘᲡ ᲛᲘᲮᲔᲓᲕᲘᲗ ᲨᲔᲛᲣᲨᲐᲕᲔᲑᲣᲚᲘ

ᲐᲮᲐᲚᲘ ᲛᲨᲔᲜᲔᲑᲚᲝᲑᲘᲡ ᲛᲘᲡᲐᲛᲐᲠᲗᲘ: ქ. თბილისი, ჩაბუკიანის ქუჩა №73-ში მდებარე ნაკვეთის გეგმა-ნახაზი №01.12.06.001.047

ᲛᲝᲪᲔᲛᲣᲚᲘ ᲛᲐᲡᲐᲚᲐ	ᲐᲦᲬᲔᲠᲘᲚᲝᲑᲐ	ᲛᲐᲡᲨᲢᲐᲑᲘ	ᲨᲔᲜᲘᲨᲕᲜᲐ
ᲛᲨᲔᲜᲔᲑᲚᲝᲑᲘᲡ ᲡᲐᲛᲐᲨᲔᲜᲔᲑᲚᲝ	ᲒᲐᲜᲐᲗᲔᲑᲐ		
ᲛᲨᲔᲜᲔᲑᲚᲝᲑᲘᲡ ᲡᲐᲮᲔᲚᲘ	ᲒᲐᲜᲐᲗᲔᲑᲐ		
ᲐᲮᲐᲚᲘ ᲛᲨᲔᲜᲔᲑᲚᲝᲑᲘᲡ ᲡᲐᲛᲐᲨᲔᲜᲔᲑᲚᲝ			
ᲐᲮᲐᲚᲘ ᲛᲨᲔᲜᲔᲑᲚᲝᲑᲘᲡ ᲡᲐᲮᲔᲚᲘ			
ᲐᲠᲥᲘᲢᲔᲥᲢᲘ	1:100	ᲐᲮᲐᲚᲘ ᲛᲨᲔᲜᲔᲑᲚᲝᲑᲘᲡ ᲡᲘᲛᲐᲦᲚᲔ 1 - 1	
ᲙᲝᲜᲡᲢᲠᲣᲥᲪᲘᲐ			
ᲒᲔᲒᲛᲐ ᲛᲝᲛᲖᲐᲓᲔᲑᲣᲚᲘᲐ	ᲒᲔᲒᲛᲐ ᲨᲔᲛᲝᲬᲛᲔᲑᲣᲚᲘᲐ	№: ᲒᲔᲒᲛᲘᲡ ᲜᲐᲮᲐᲖᲘ	
ᲐᲮᲐᲚᲘ ᲛᲨᲔᲜᲔᲑᲚᲝᲑᲘᲡ ᲐᲠᲥᲘᲢᲔᲥᲢᲘ ᲓᲐ ᲛᲔᲜᲔᲯᲔᲠᲘ	26	3 - 18	




















