I - სართულის გეგმა +0.00
მ. 1:200

გ ბლოკი
კომერციული 376.15 მ²

ბ ბლოკი
კაბის უჯრედი და სადაბრბაზო 51.90 მ²
ავტოსადგომი 201.15 მ²
კომერციული 183.05 მ²
დამხმარე 8.20 მ²

ა ბლოკი

ვლადიმერ ნანეიშვილის ქ.

პროექტში გათვალისწინებულია შიდა ღვის ძაბები

277.45 m2
487.65 m2
542.40 m2

2 001,1

+0.00 = 490.45

124.85 m²	194.65 m²
83.30 m²	33.95 m²
33.95 m²	33.95 m²
31.85 m²	31.85 m²
33.95 m²	33.95 m²
72.00 m²	10.55 m²
88,25 m²	112.90 m²
112.90 m²	88,25 m²
49,45 m²	

AB5

შ. პ. ს. ეი ბი 5, არაყიშვილის ქ. 14, 0179 თბილისი

დირექტორი: დ. ლოსაბერიძე
არქიტექტორი: რ.ტყემალაძე
არქიტექტორი: დ. ლოსაბერიძე

დამკვეთი:

პროექტის სახელწოდება:
მრავალბინიანი საცხოვრებელი სახლი
ქ.თბილისი, გლდანი ვ. ნანეიშვილის №23

არქიტექტურული ნაწილი

ნახაზი:
გეგმა ნიშნულზე +0.00

ფურცელი:

მასშტაბი: 1:200 ფორმატი: A2

16.11.2017

II - სართულის გეგმა +4.30
მ. 1:100

გ ბლოკი

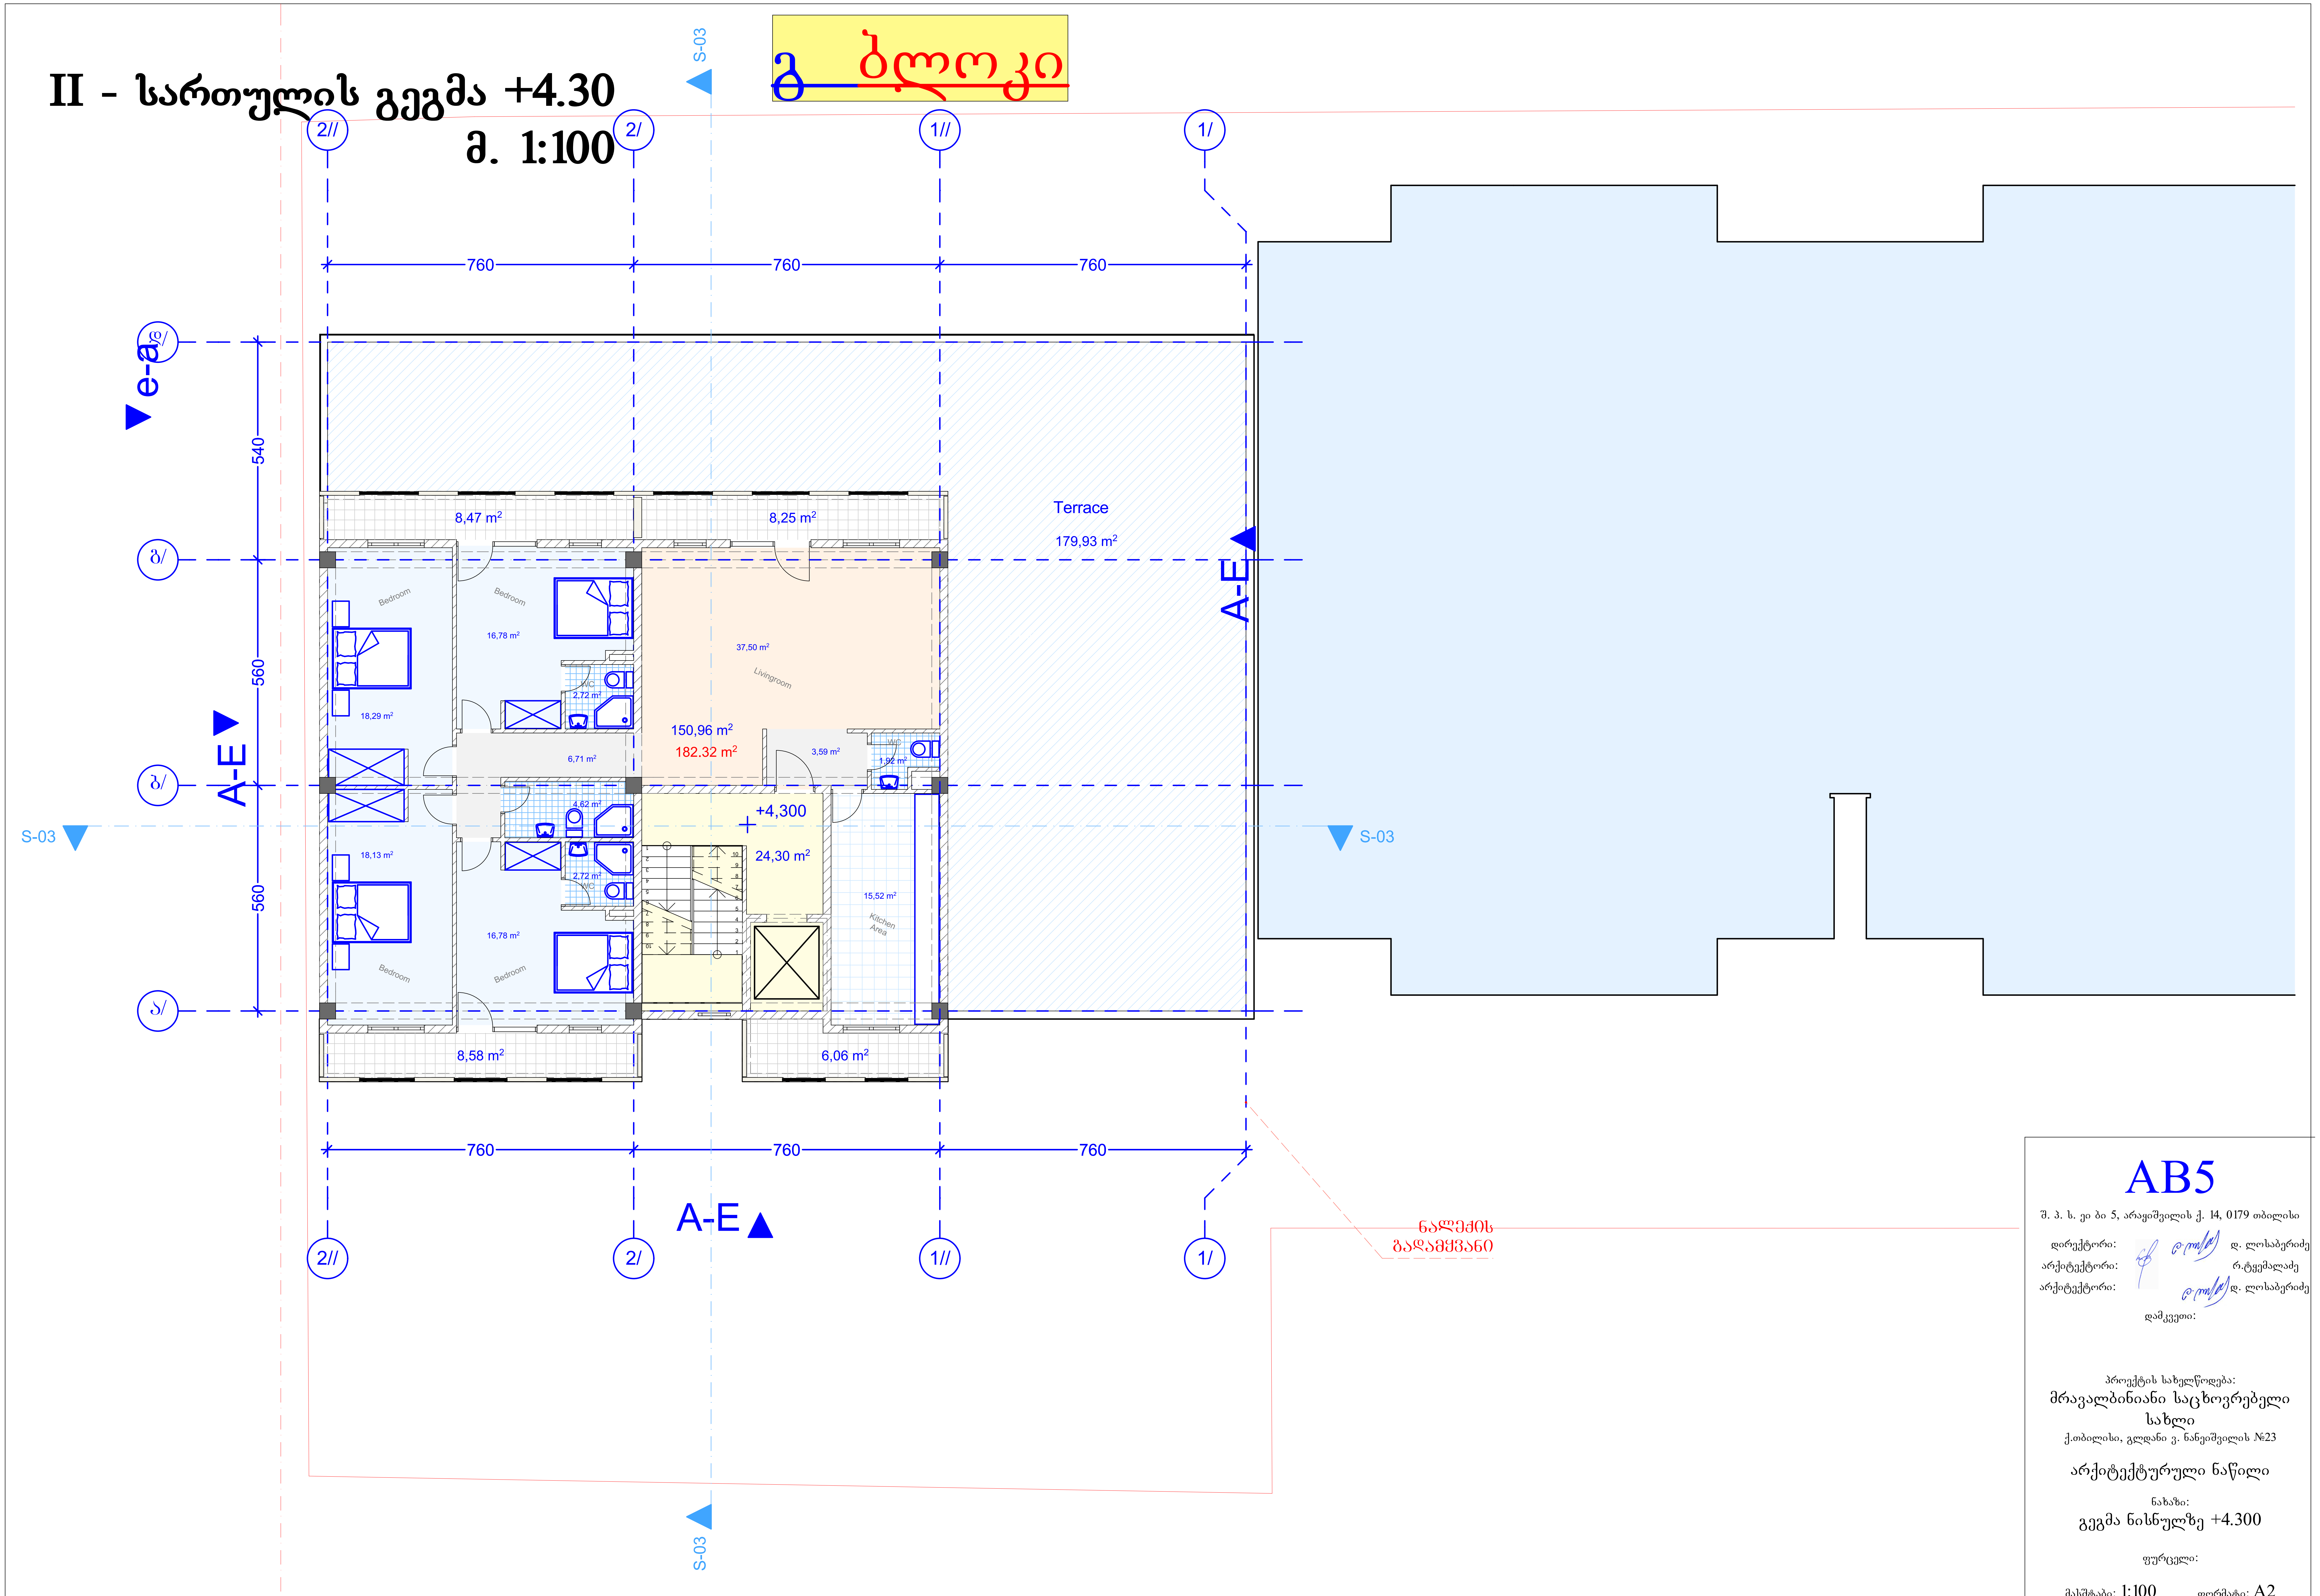

AB5

შ. პ. ს. ეი ბი 5, არაყიშვილის ქ. 14, 0179 თბილისი

დირექტორი: დ. ლოსაბერიძე

არქიტექტორი: რ.ტყემალაძე

არქიტექტორი: დ. ლოსაბერიძე

დამკვეთი:

პროექტის სახელწოდება:

მრავალბინიანი საცხოვრებელი სახლი

ქ.თბილისი, გლდანი ვ. ნანეიშვილის №23

არქიტექტურული ნაწილი

ნახაზი:

გეგმა ნისნულზე +4.300

ფურცელი:

მასშტაბი: 1:100 ფორმატი: A2

16.11.2017

III - სართულის გეგმა +7.60 მ. 1:100

გ ბლოკი

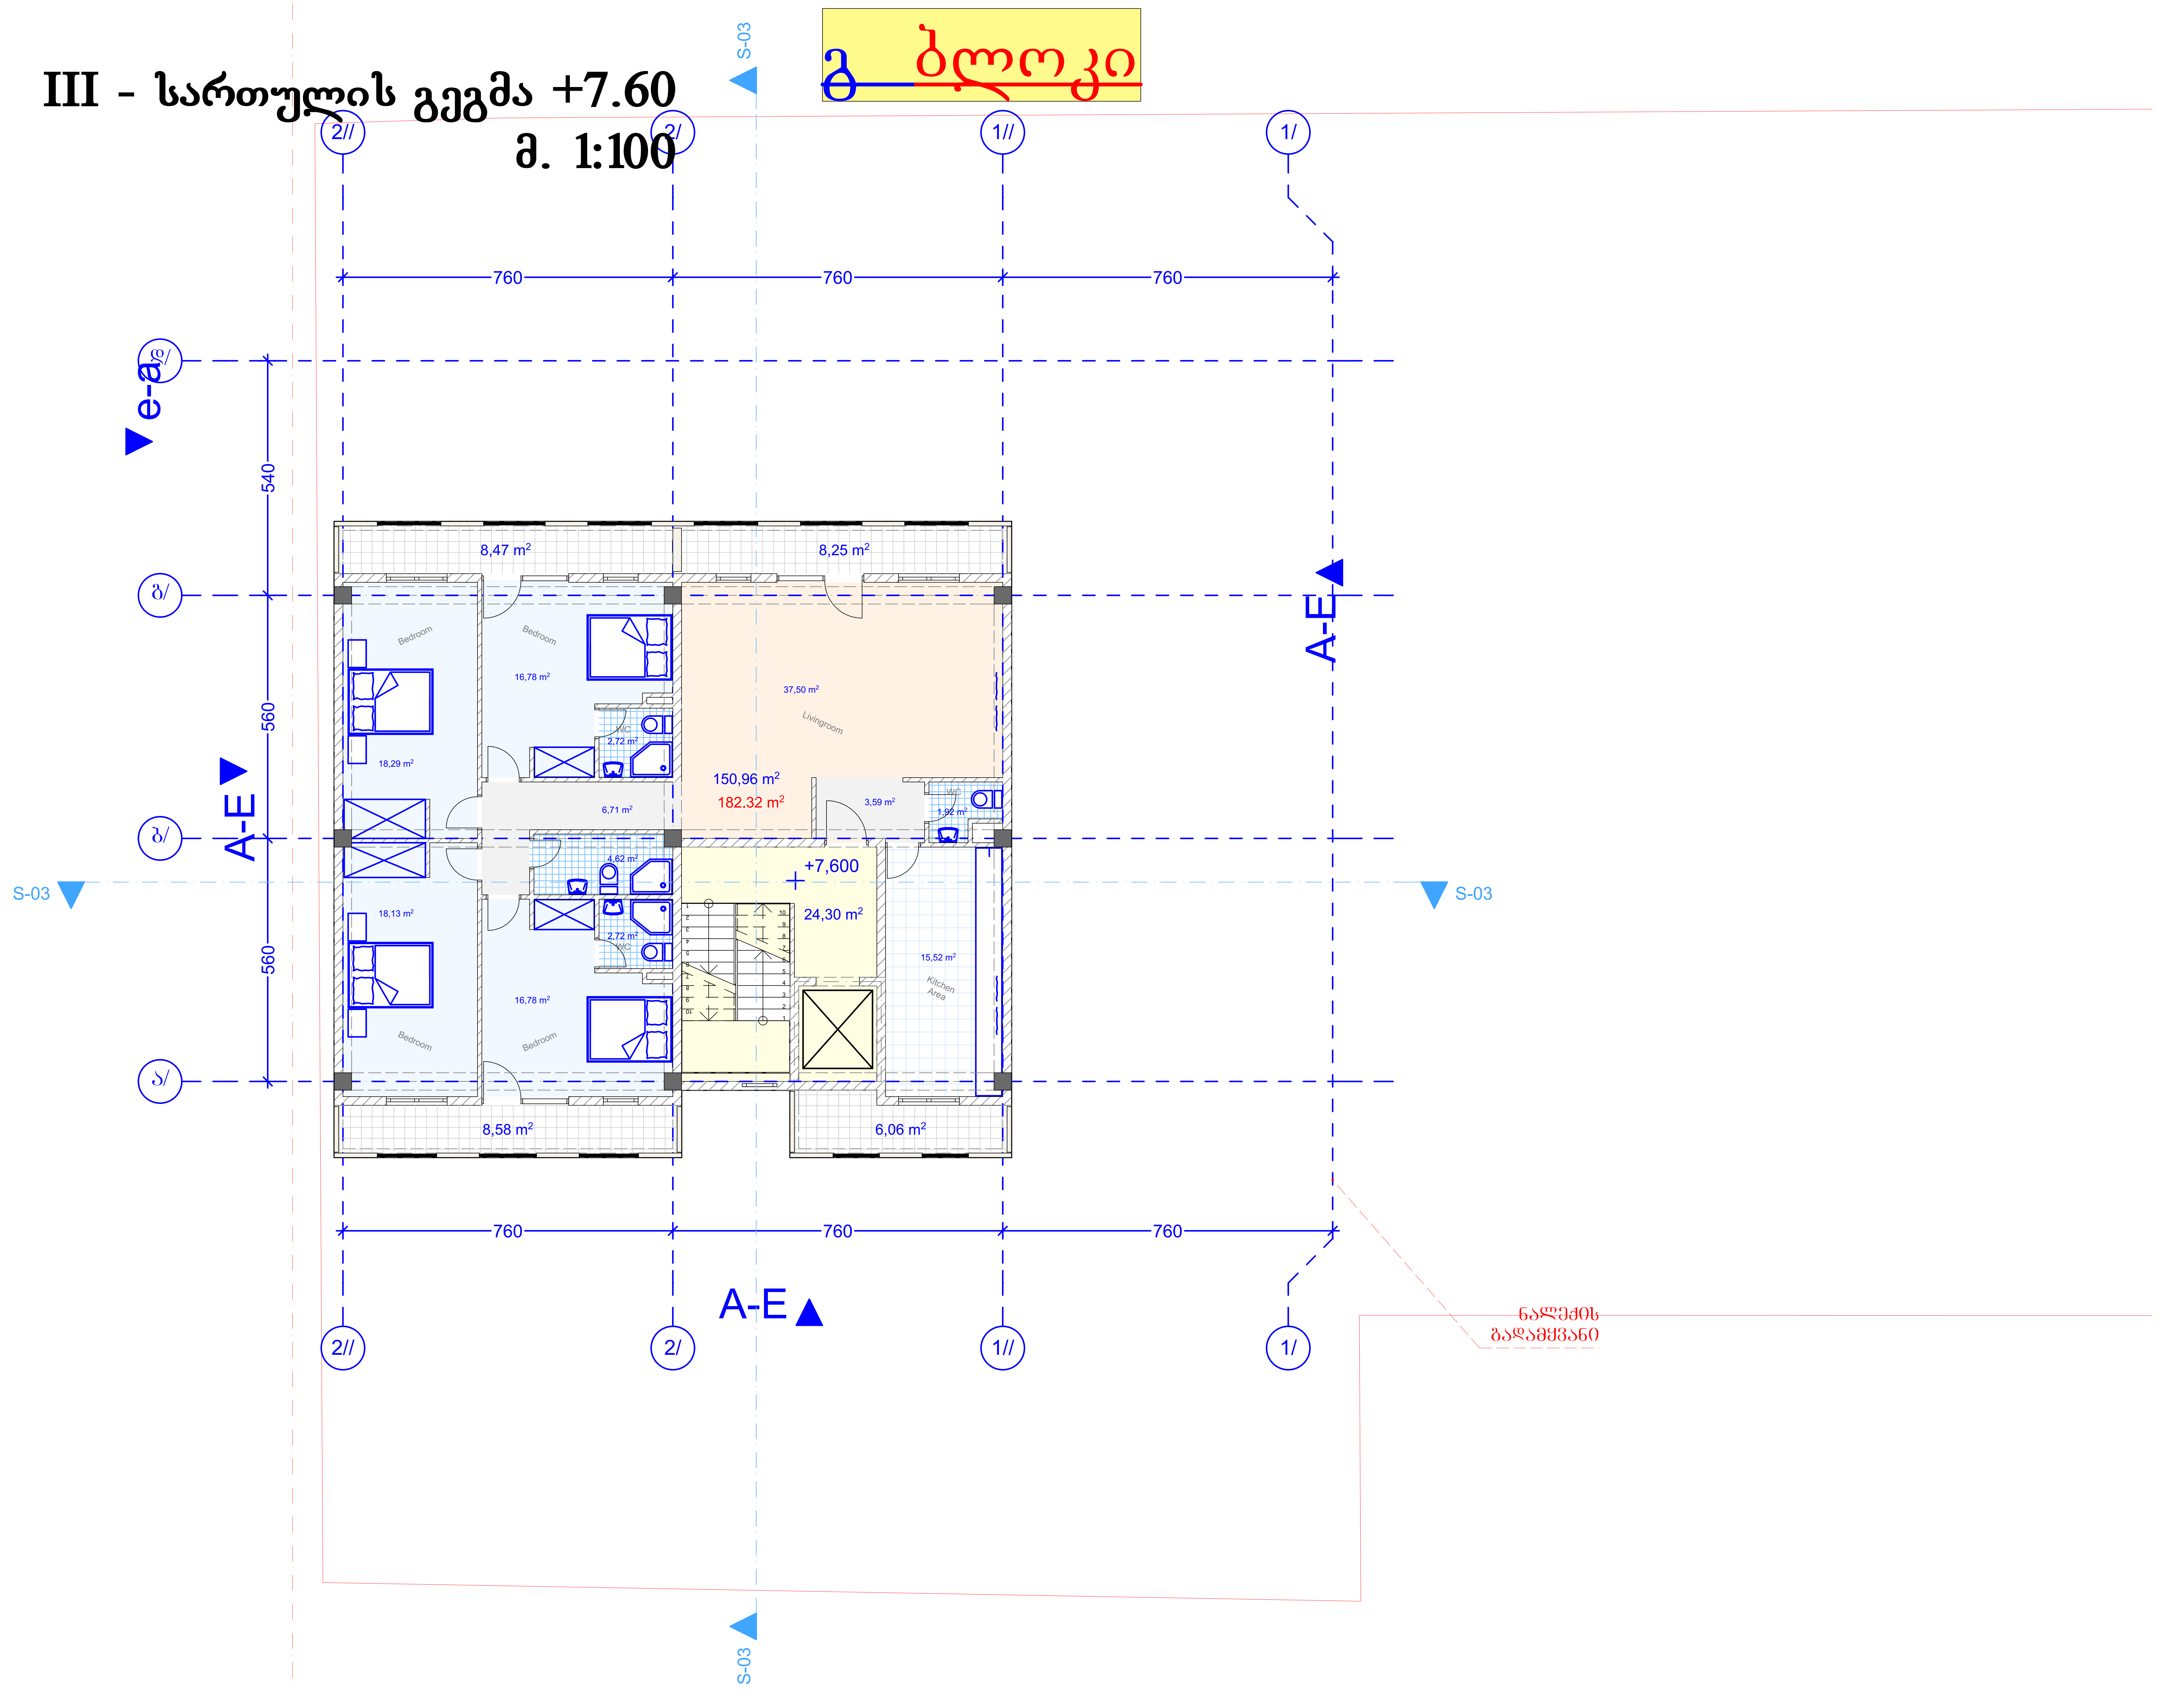

AB5

შ. პ. ს. ეი ბი 5, არაყიშვილის ქ. 14, 0179 თბილისი

დირექტორი: დ. ლოსაბერიძე

არქიტექტორი: რ.ტყემალაძე

არქიტექტორი: დ. ლოსაბერიძე

დამკვეთი:

პროექტის სახელწოდება:

მრავალბინიანი საცხოვრებელი სახლი

ქ.თბილისი, გლდანი ვ. ნანეიშვილის №23

არქიტექტურული ნაწილი

ნახაზი:

გეგმა ნიშნულზე +7.600

ფურცელი:

მასშტაბი: 1:100 ფორმატი: A2

16.11.2017

IV - სართულის გეგმა +10.90

მ. 1:100

გ ბლოკი

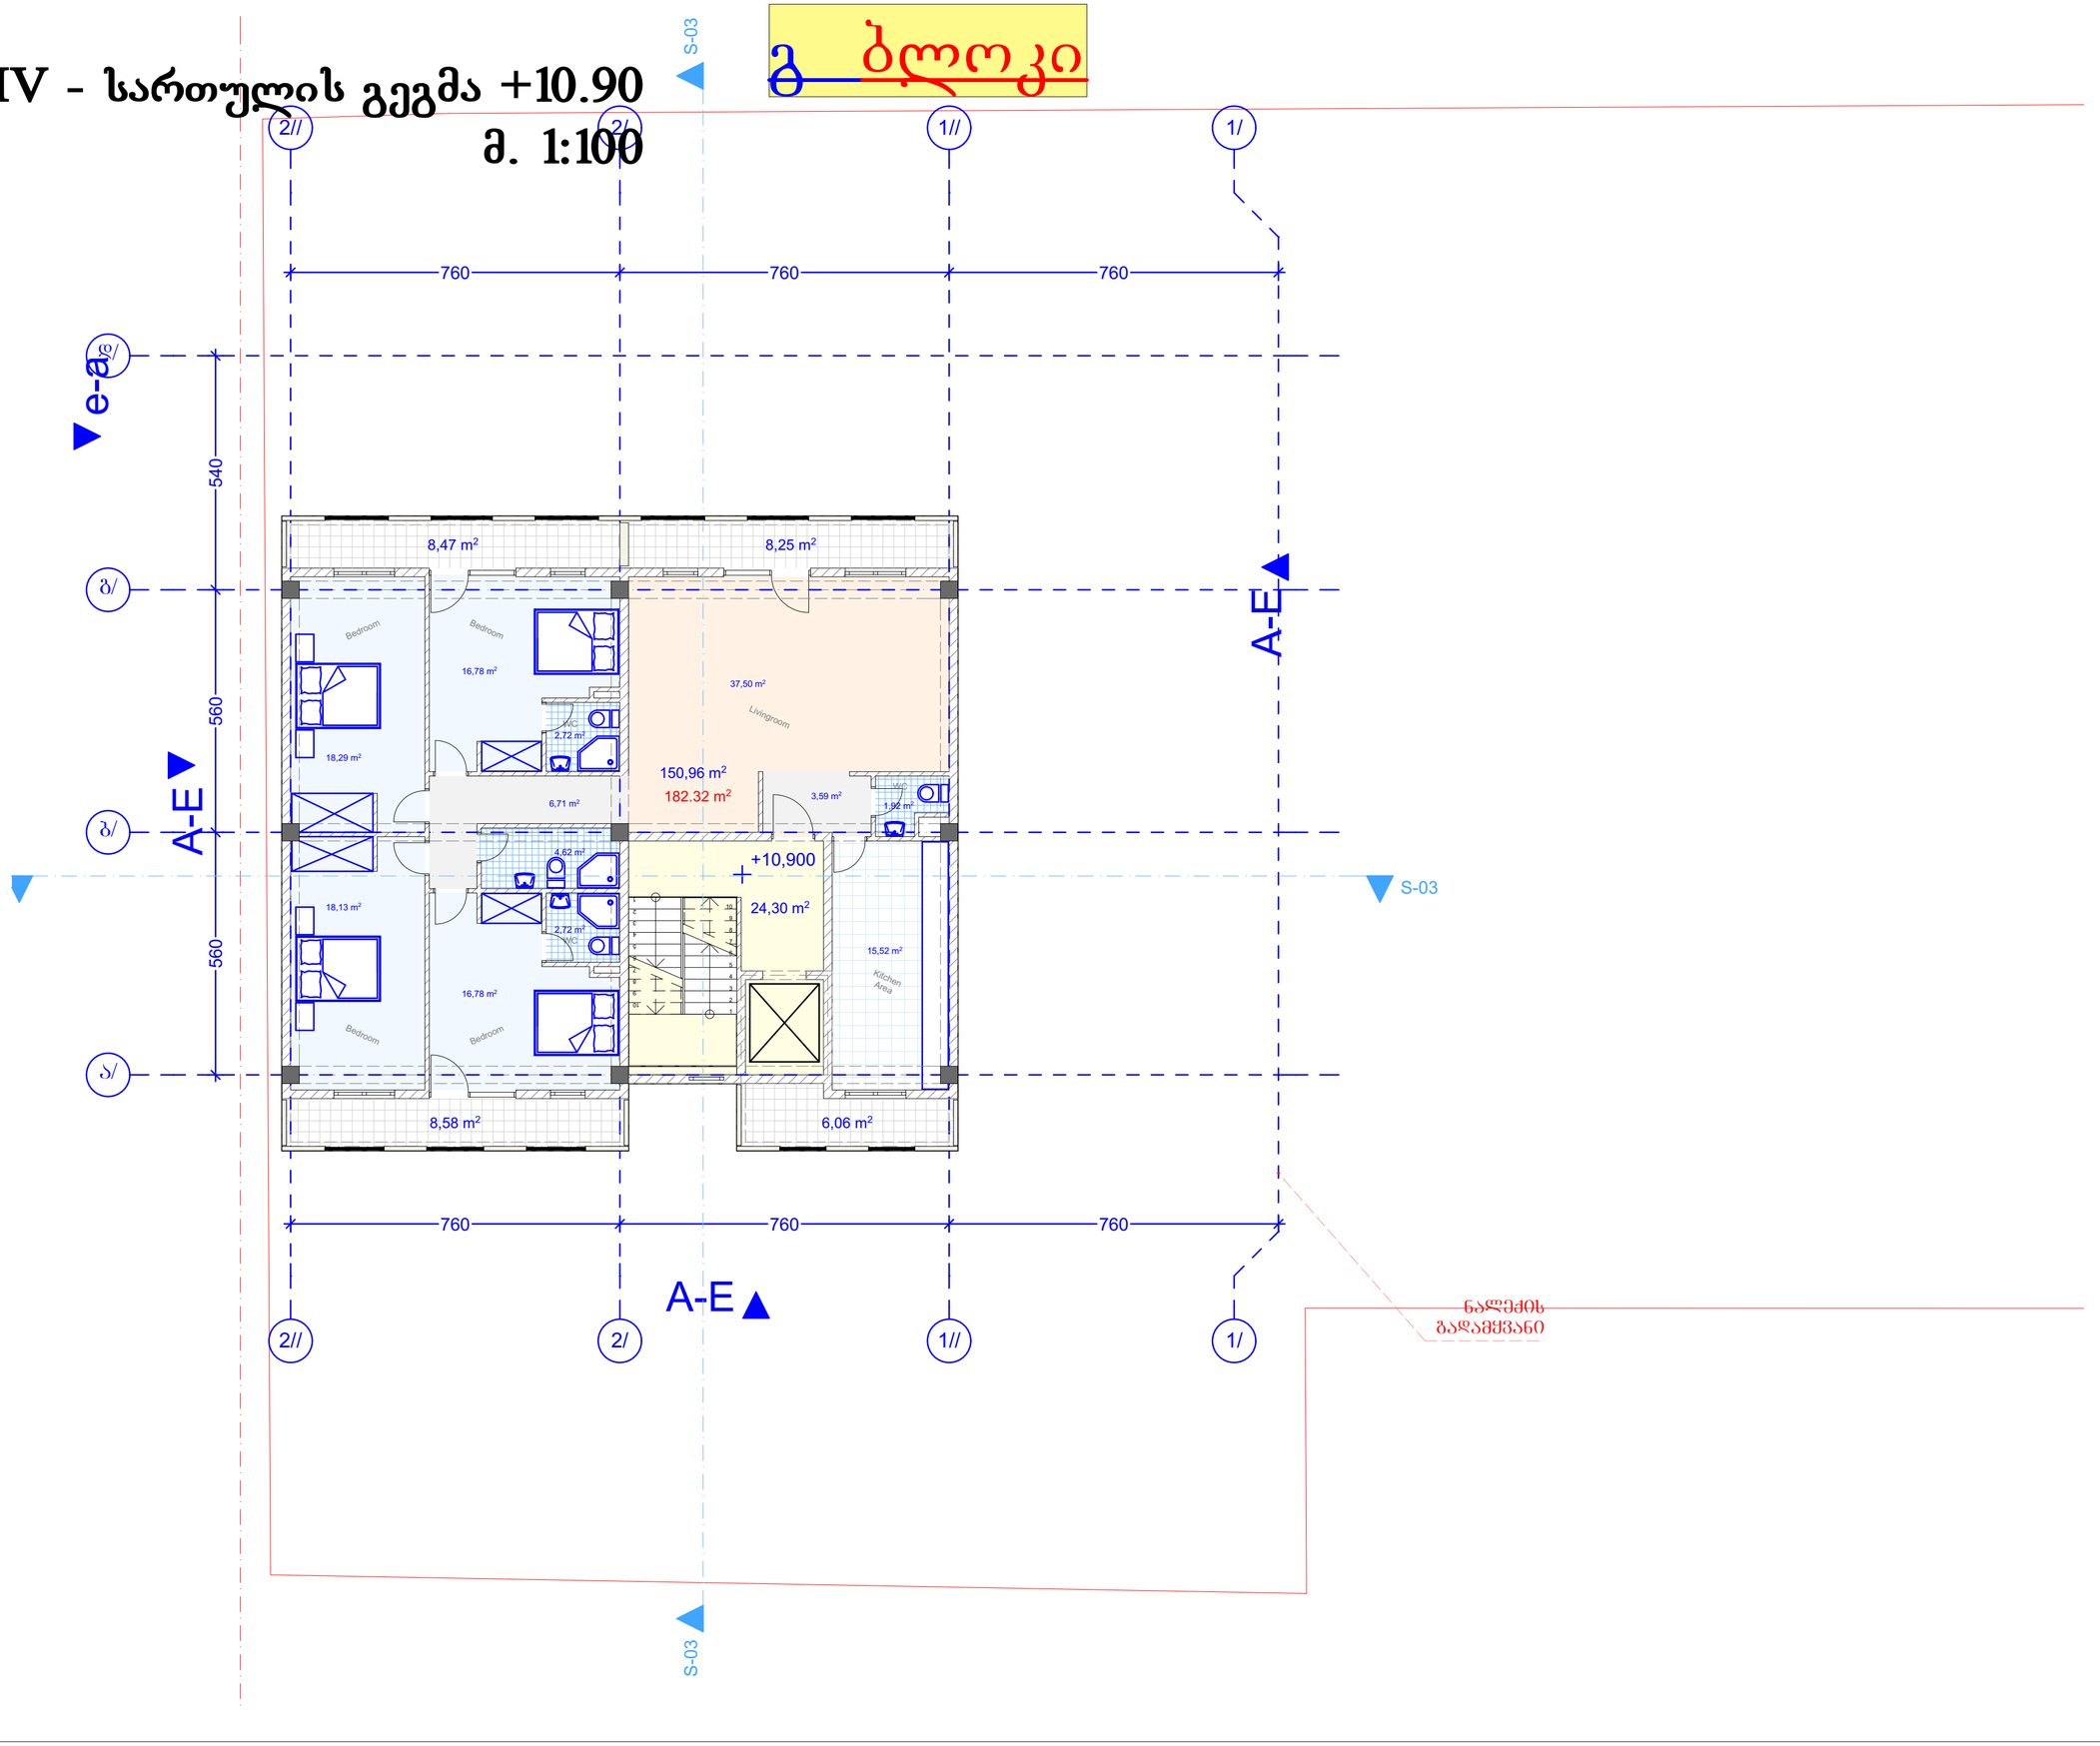

AB5

შ. პ. ს. ეი ბი 5, არაგიშვილის ქ. 14, 0179 თბილისი

დირექტორი: დ. ლოსაბერიძე

არქიტექტორი: რ.ტყემალაძე

არქიტექტორი: დ. ლოსაბერიძე

დამკვეთი:

პროექტის სახელწოდება:

მრავალბინიანი საცხოვრებელი სახლი

ქ.თბილისი, გლდანი ვ. ნანეიშვილის №23

არქიტექტურული ნაწილი

ნახაზი:

გეგმა ნიშნულზე +10.900

ფურცელი:

მასშტაბი: 1:100 ფორმატი: A2

16.11.2017

V - სართულის გეგმა +14.20
მ. 1:100

გ ბლოკი

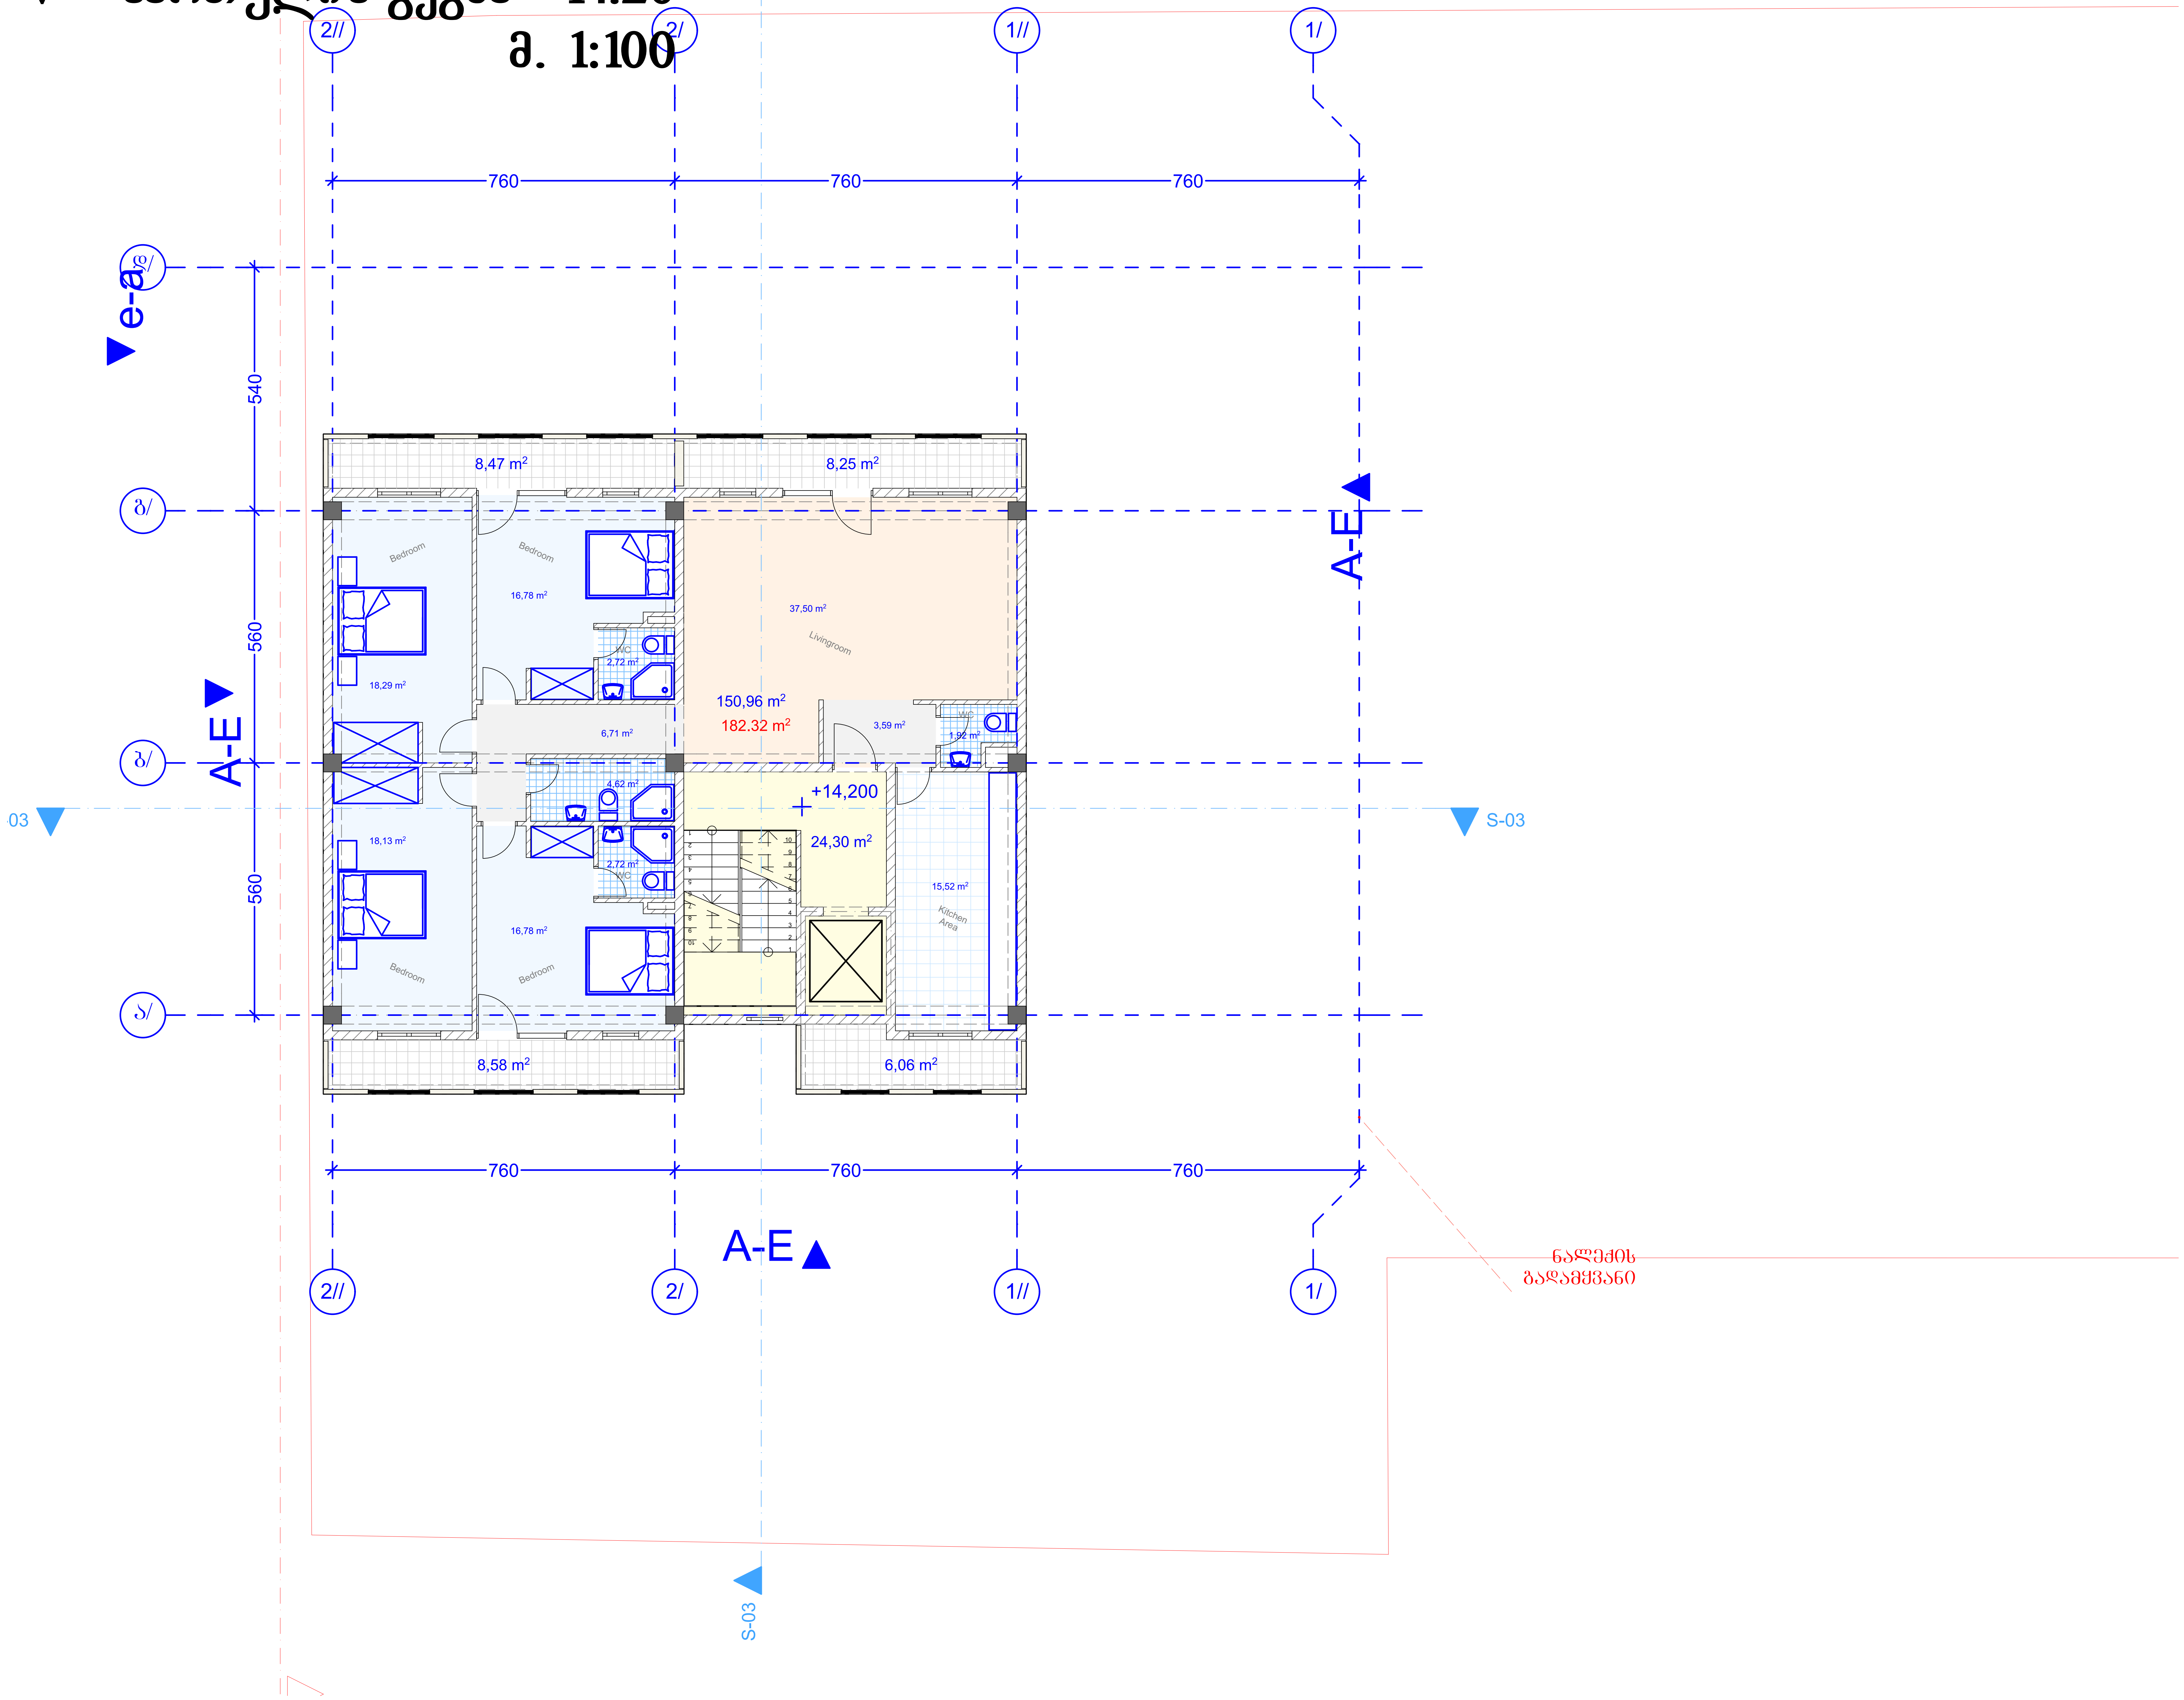

AB5

შ. პ. ს. ეი ბი 5, არაყიშვილის ქ. 14, 0179 თბილისი

დირექტორი: დ. ლოსაბერიძე

არქიტექტორი: რ.ტყემალაძე

არქიტექტორი: დ. ლოსაბერიძე

დამკვეთი:

პროექტის სახელწოდება:
მრავალბინიანი საცხოვრებელი სახლი
ქ.თბილისი, გლდანი ვ. ნანეიშვილის №23

არქიტექტურული ნაწილი

ნახაზი:
გეგმა ნიშპნულზე +14.200

ფურცელი:

მასშტაბი: 1:100 ფორმატი: A2

16.11.2017

VI - სართულის გეგმა +17.50

მ. 1:100

გ ბლოკი

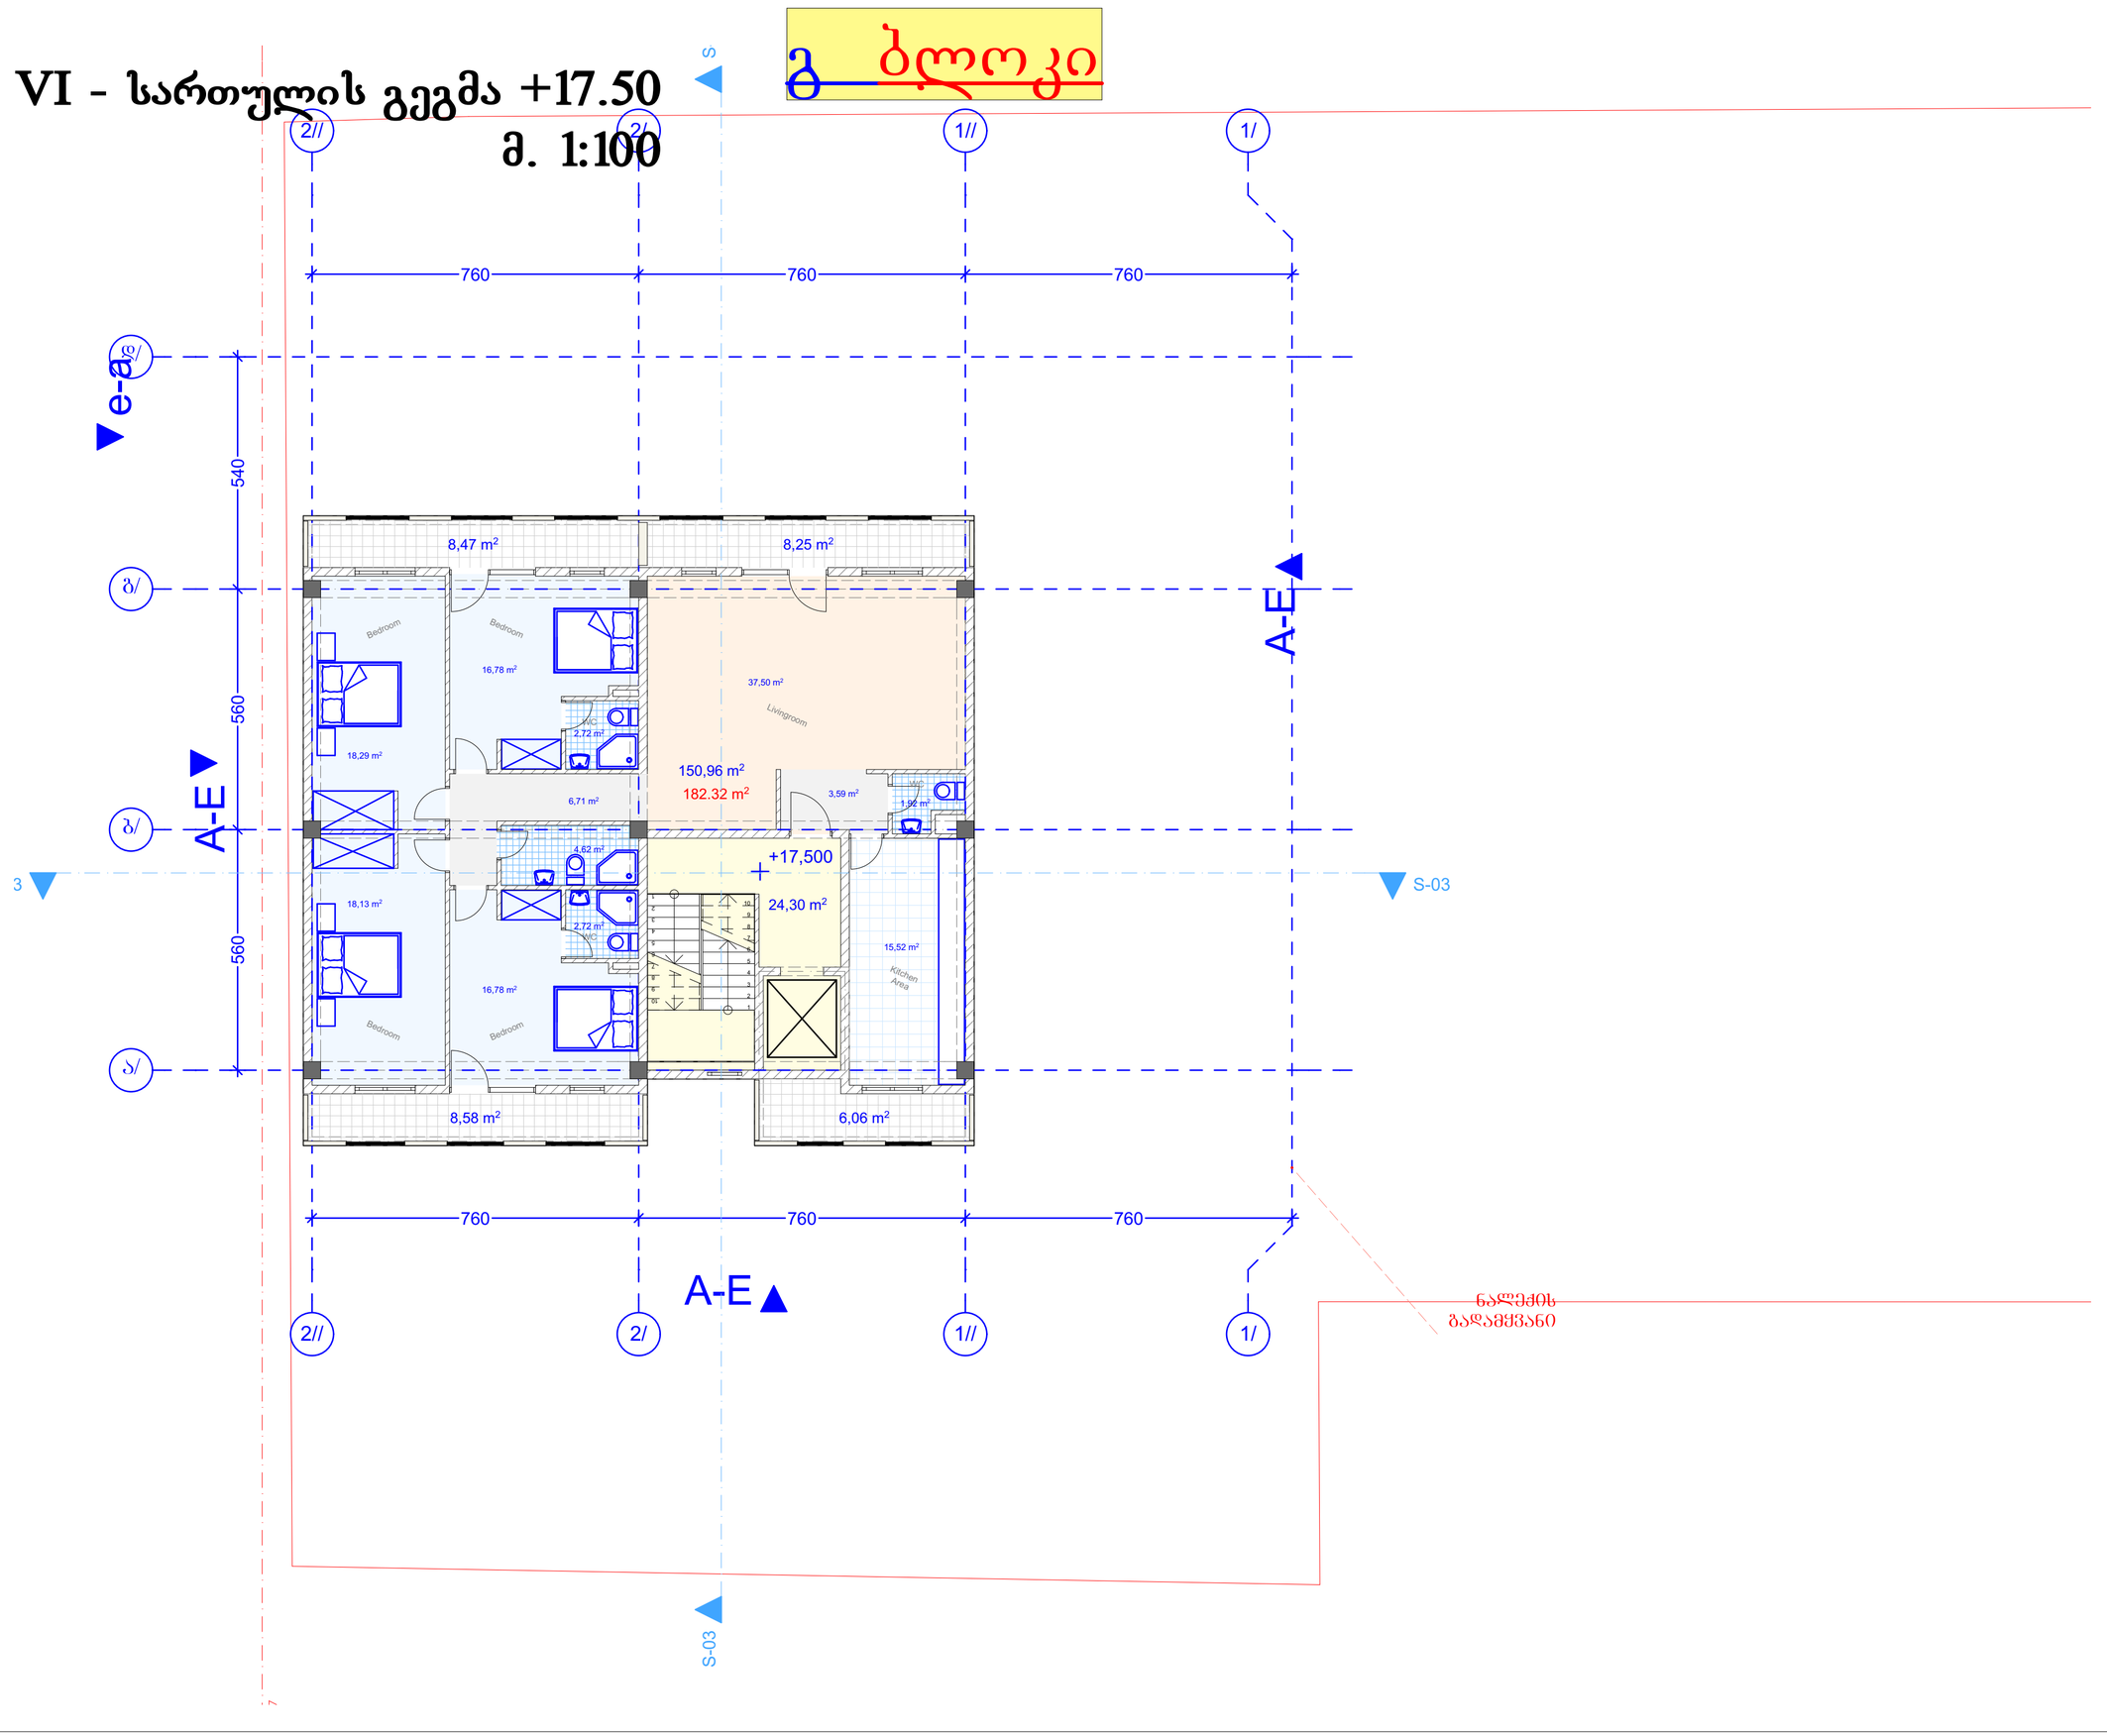

AB5

შ. პ. ს. ეი ბი 5, არაგიშვილის ქ. 14, 0179 თბილისი

დირექტორი: დ. ლოსაბერიძე

არქიტექტორი: რ.ტყემალაძე

არქიტექტორი: დ. ლოსაბერიძე

დამკვეთი:

პროექტის სახელწოდება:

მრავალბინიანი საცხოვრებელი სახლი

ქ.თბილისი, გლდანი ვ. ნანეიშვილის №23

არქიტექტურული ნაწილი

ნახაზი:

გეგმა ნიშნულზე +17.500

ფურცელი:

მასშტაბი: 1:100 ფორმატი: A2

16.11.2017

VII - სართულის გეგმა +20.80
მ. 1:100

გ ბლოკი

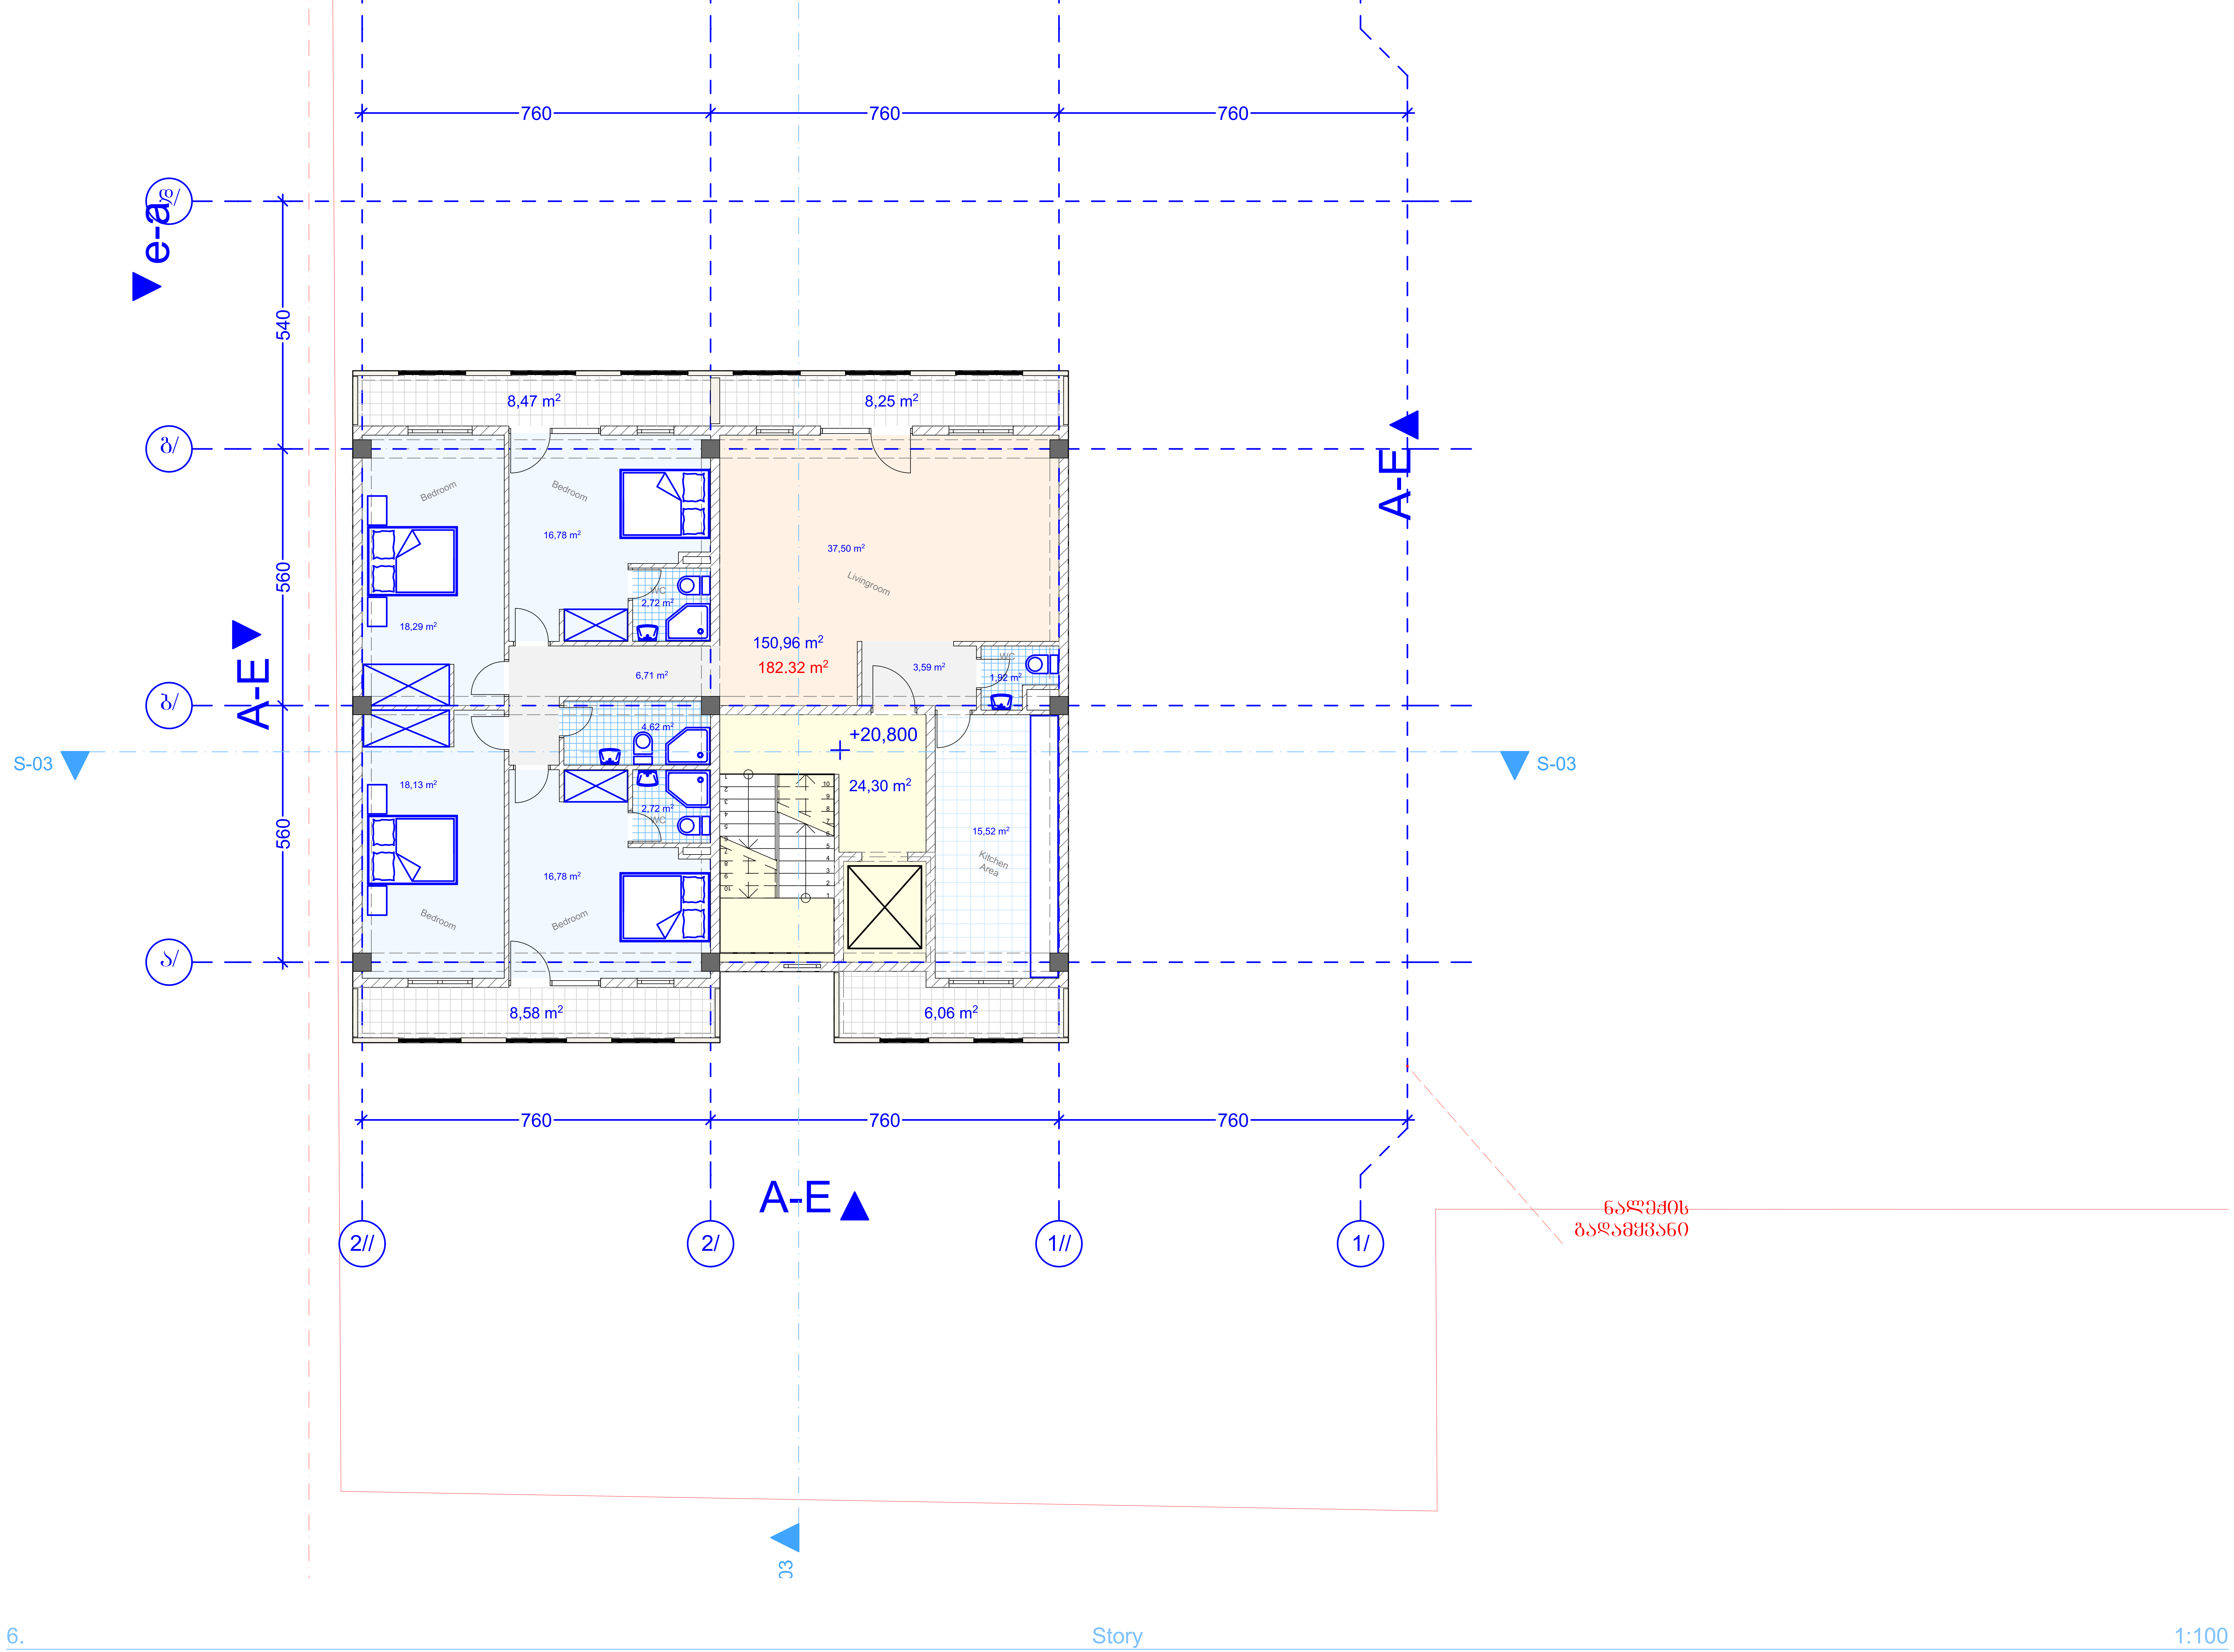

AB5

შ. პ. ს. ეი ბი 5, არაყიშვილის ქ. 14, 0179 თბილისი

დირექტორი: დ. ლოსაბერიძე
არქიტექტორი: რ.ტყემალაძე
არქიტექტორი: დ. ლოსაბერიძე

დამკვეთი:

პროექტის სახელწოდება:
მრავალბინიანი საცხოვრებელი სახლი
ქ.თბილისი, გლდანი ვ. ნანეიშვილის №23

არქიტექტურული ნაწილი

ნახაზი:
გეგმა ნიშნულზე +20.800

ფურცელი:

მასშტაბი: 1:100 ფორმატი: A2

16.11.2017

VIII - სართულის გეგმა +24.10
მ. 1:100

გ ბლოკი

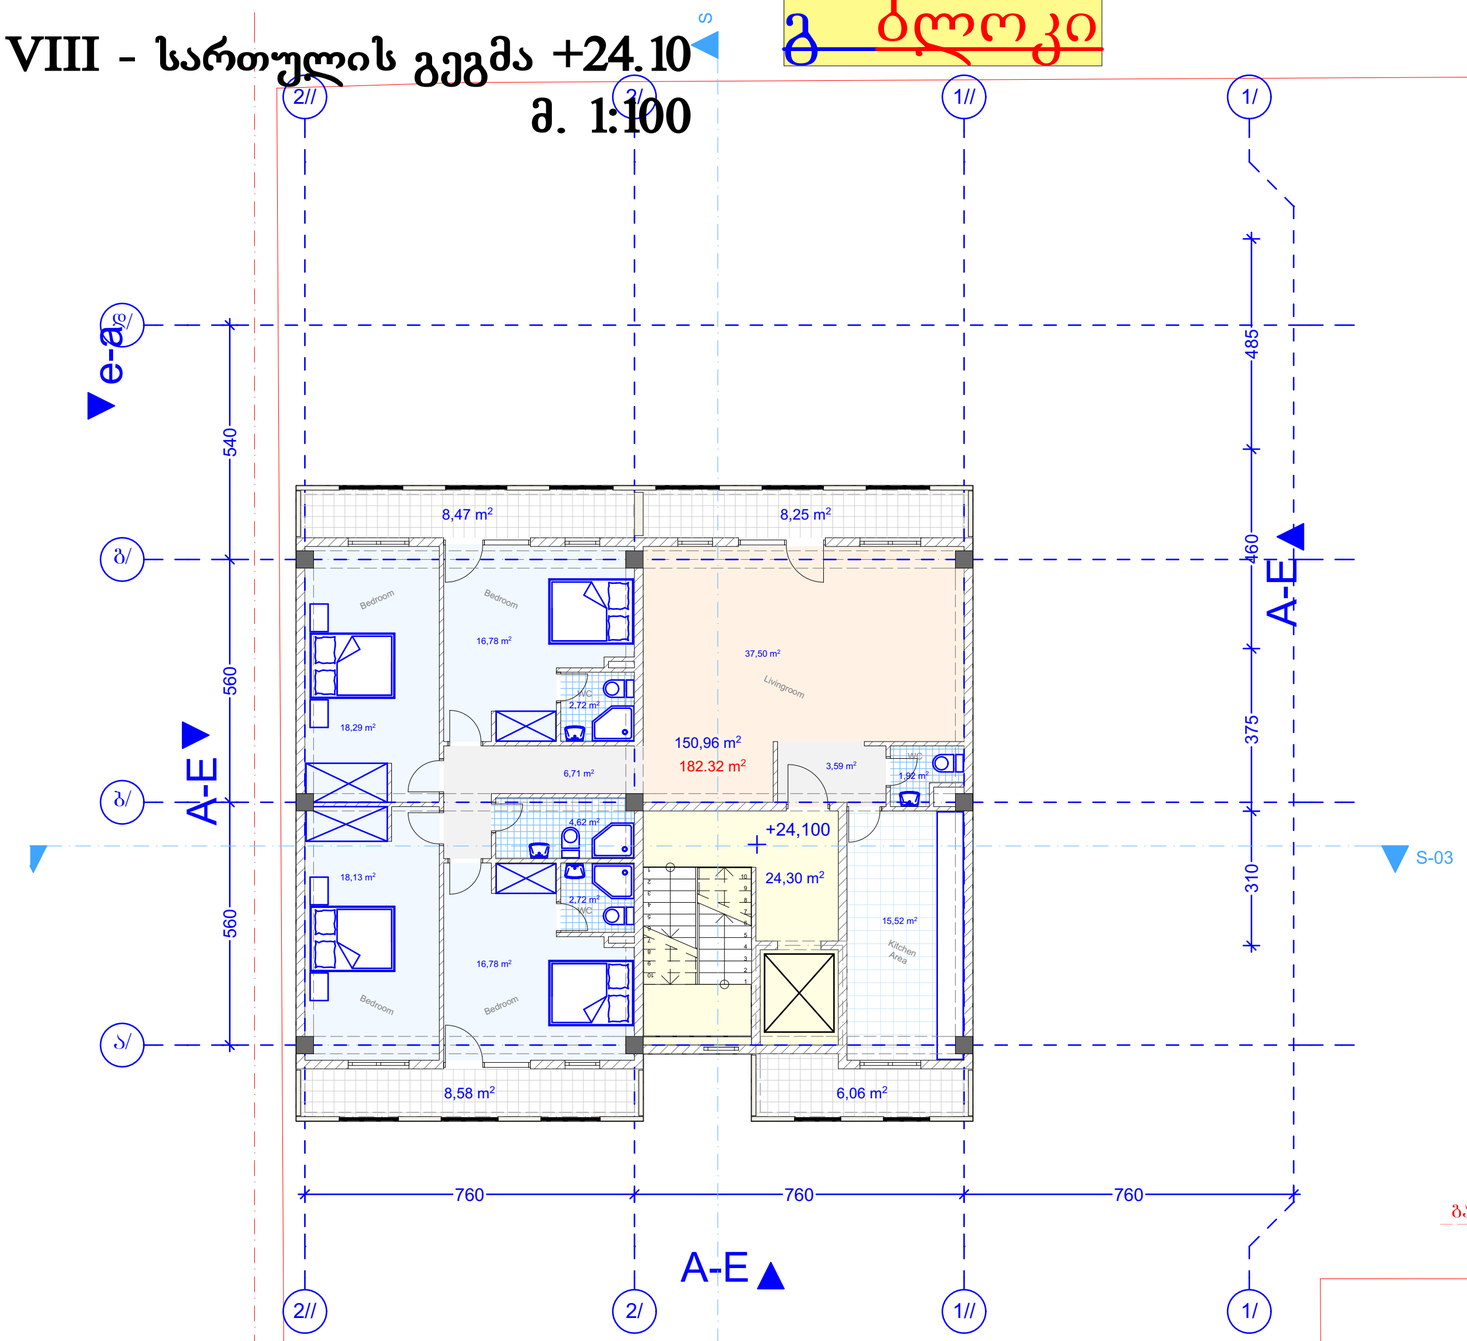

ნალექის
გაღამყვანი

AB5

შ. პ. ს. ეი ბი 5, არაგიშვილის ქ. 14, 0179 თბილისი

დირექტორი: დ. ლოსაბერიძე
არქიტექტორი: რ.ტყემალაძე
არქიტექტორი: დ. ლოსაბერიძე
დამკვეთი:

პროექტის სახელწოდება:
მრავალბინიანი საცხოვრებელი სახლი
ქ.თბილისი, გლდანი ვ. ნანეიშვილის №23

არქიტექტურული ნაწილი

ნახაზი:
გეგმა ნისჰნულზე +24.100

ფურცელი:

მასშტაბი: 1:100 ფორმატი: A2

16.11.2017

IX - სართულის გეგმა +27.40
მ. 1:100

გ ბლოკი

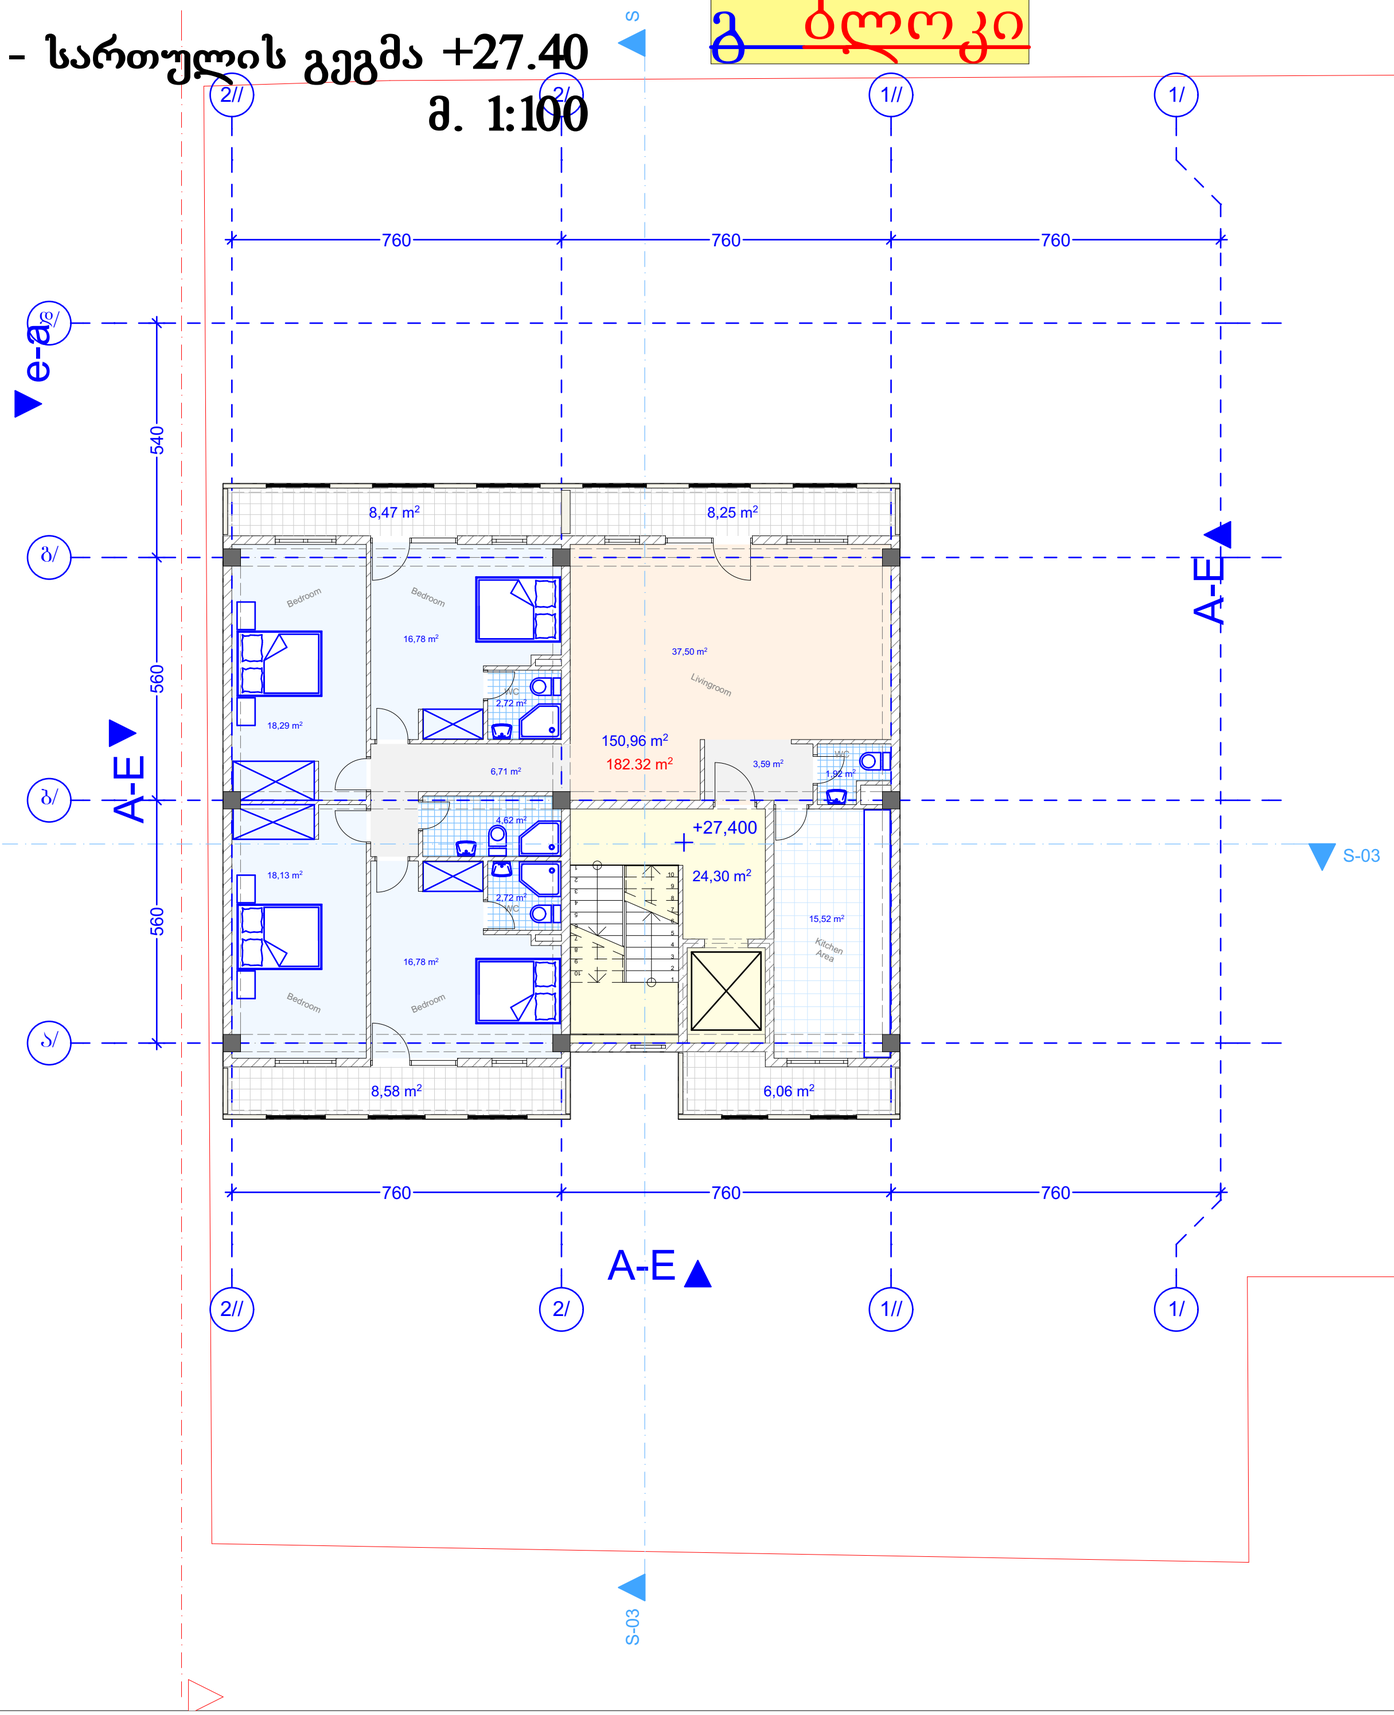

AB5

შ. პ. ს. ეი ბი 5, არაგიშვილის ქ. 14, 0179 თბილისი

დირექტორი: დ. ლოსაბერიძე

არქიტექტორი: რ.ტყემალაძე

არქიტექტორი: დ. ლოსაბერიძე

დამკვეთი:

პროექტის სახელწოდება:

მრავალბინიანი საცხოვრებელი სახლი

ქ.თბილისი, გლდანი ვ. ნანეიშვილის №23

არქიტექტურული ნაწილი

ნახაზი:

გეგმა ნიშნულზე +27.400

ფურცელი:

მასშტაბი: 1:100 ფორმატი: A2

16.11.2017

გადახურვის გეგმა ნიშნულზე +30.70
მ. 1:100

გ ბლოკი

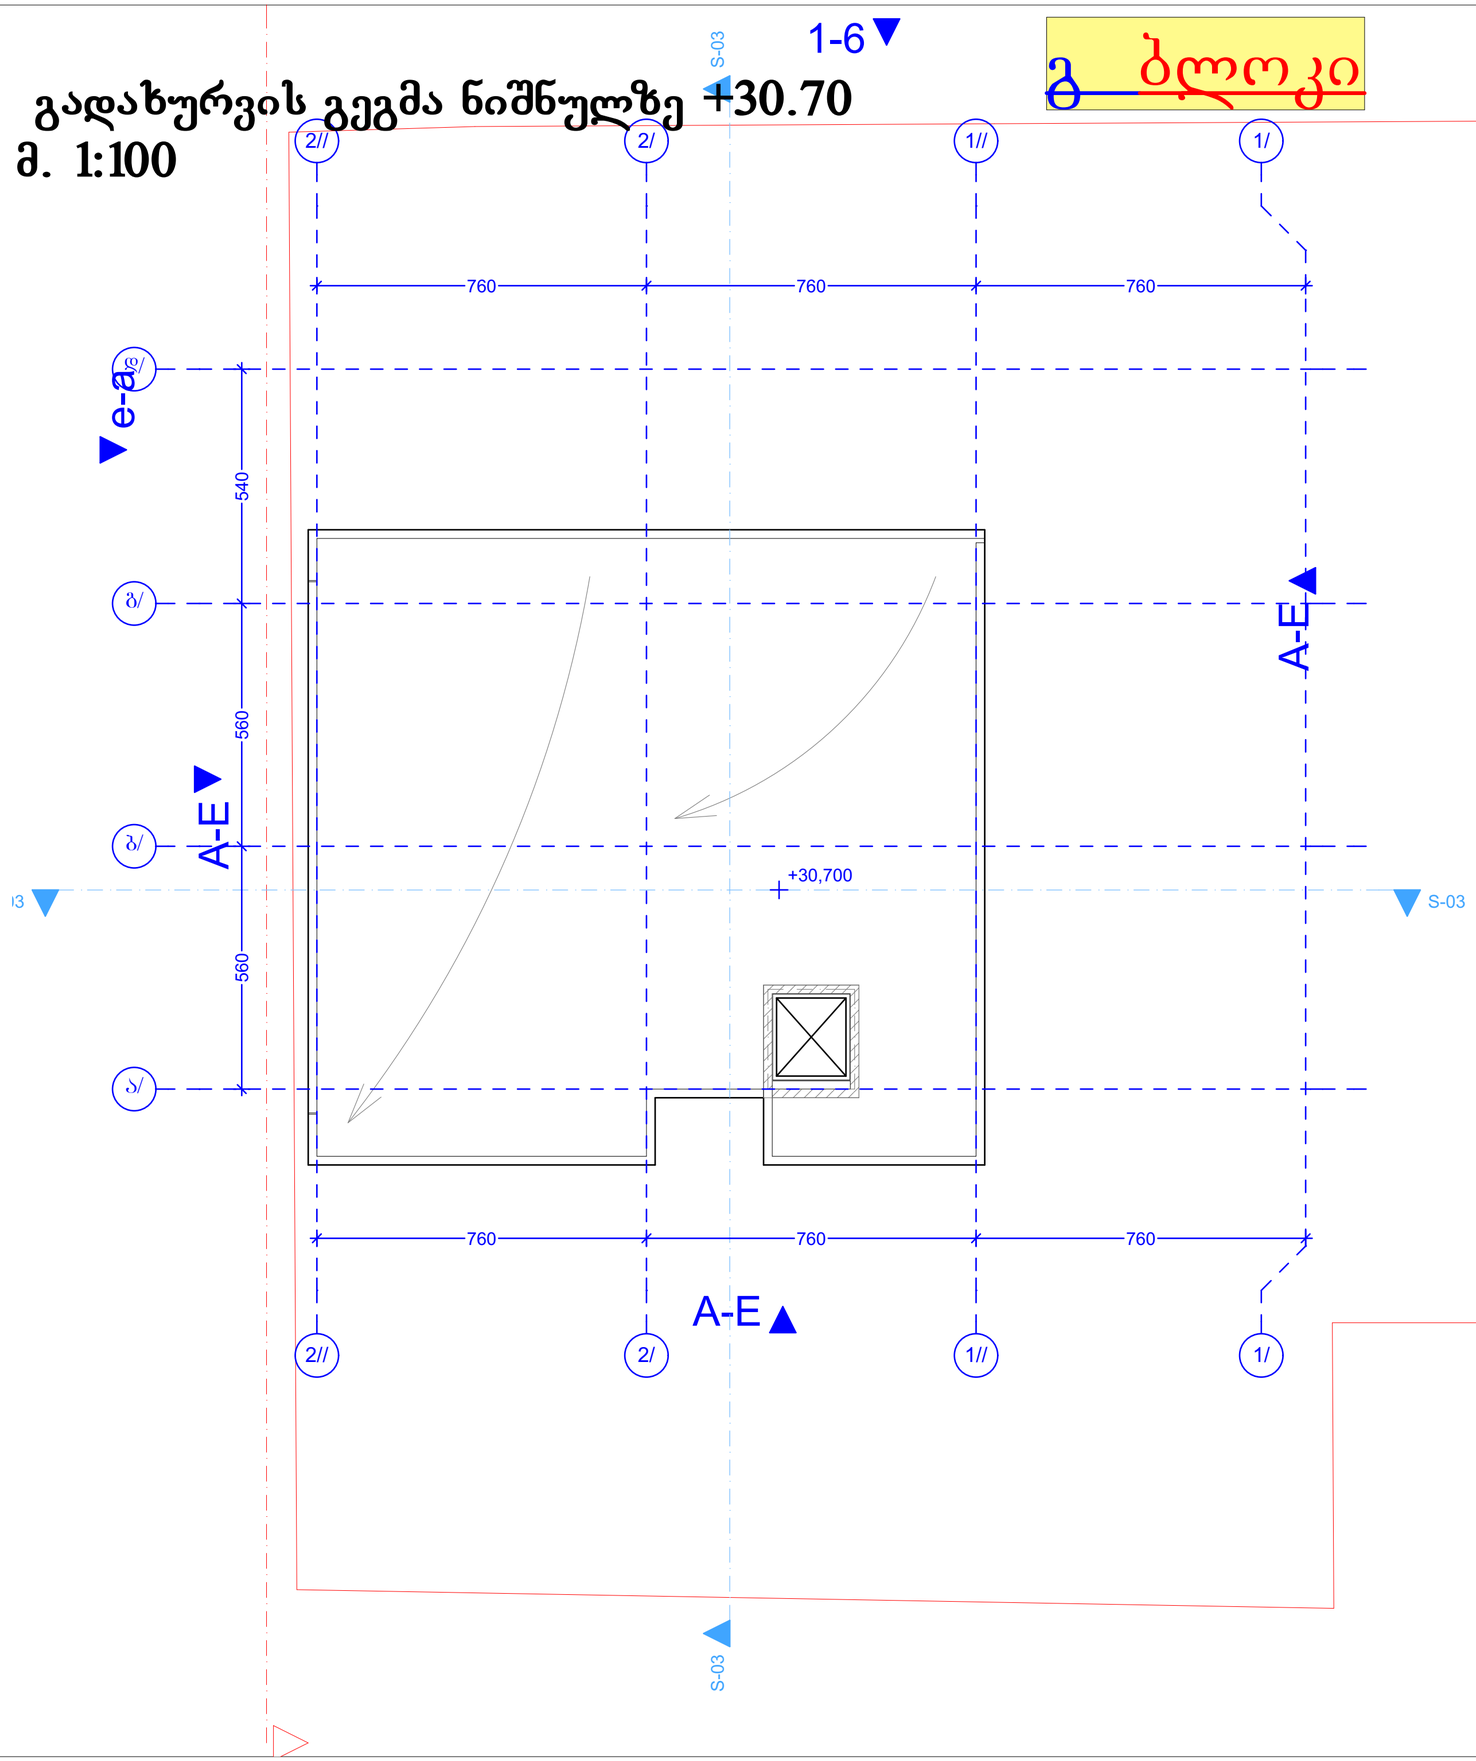

AB5

შ. პ. ს. ეი ბი 5, არაგიშვილის ქ. 14, 0179 თბილისი

დირექტორი: დ. ლოსაბერიძე
არქიტექტორი: რ.ტყემალაძე
არქიტექტორი: დ. ლოსაბერიძე
დამკვეთი:

პროექტის სახელწოდება:
მრავალბინიანი საცხოვრებელი სახლი
ქ.თბილისი, გლდანი ვ. ნანეიშვილის №23

არქიტექტურული ნაწილი

ნახაზი:
გადახურვის გეგმა ნიშნულზე + 30.700

ფურცელი:

მასშტაბი: 1:100 ფორმატი: A2

16.11.2017

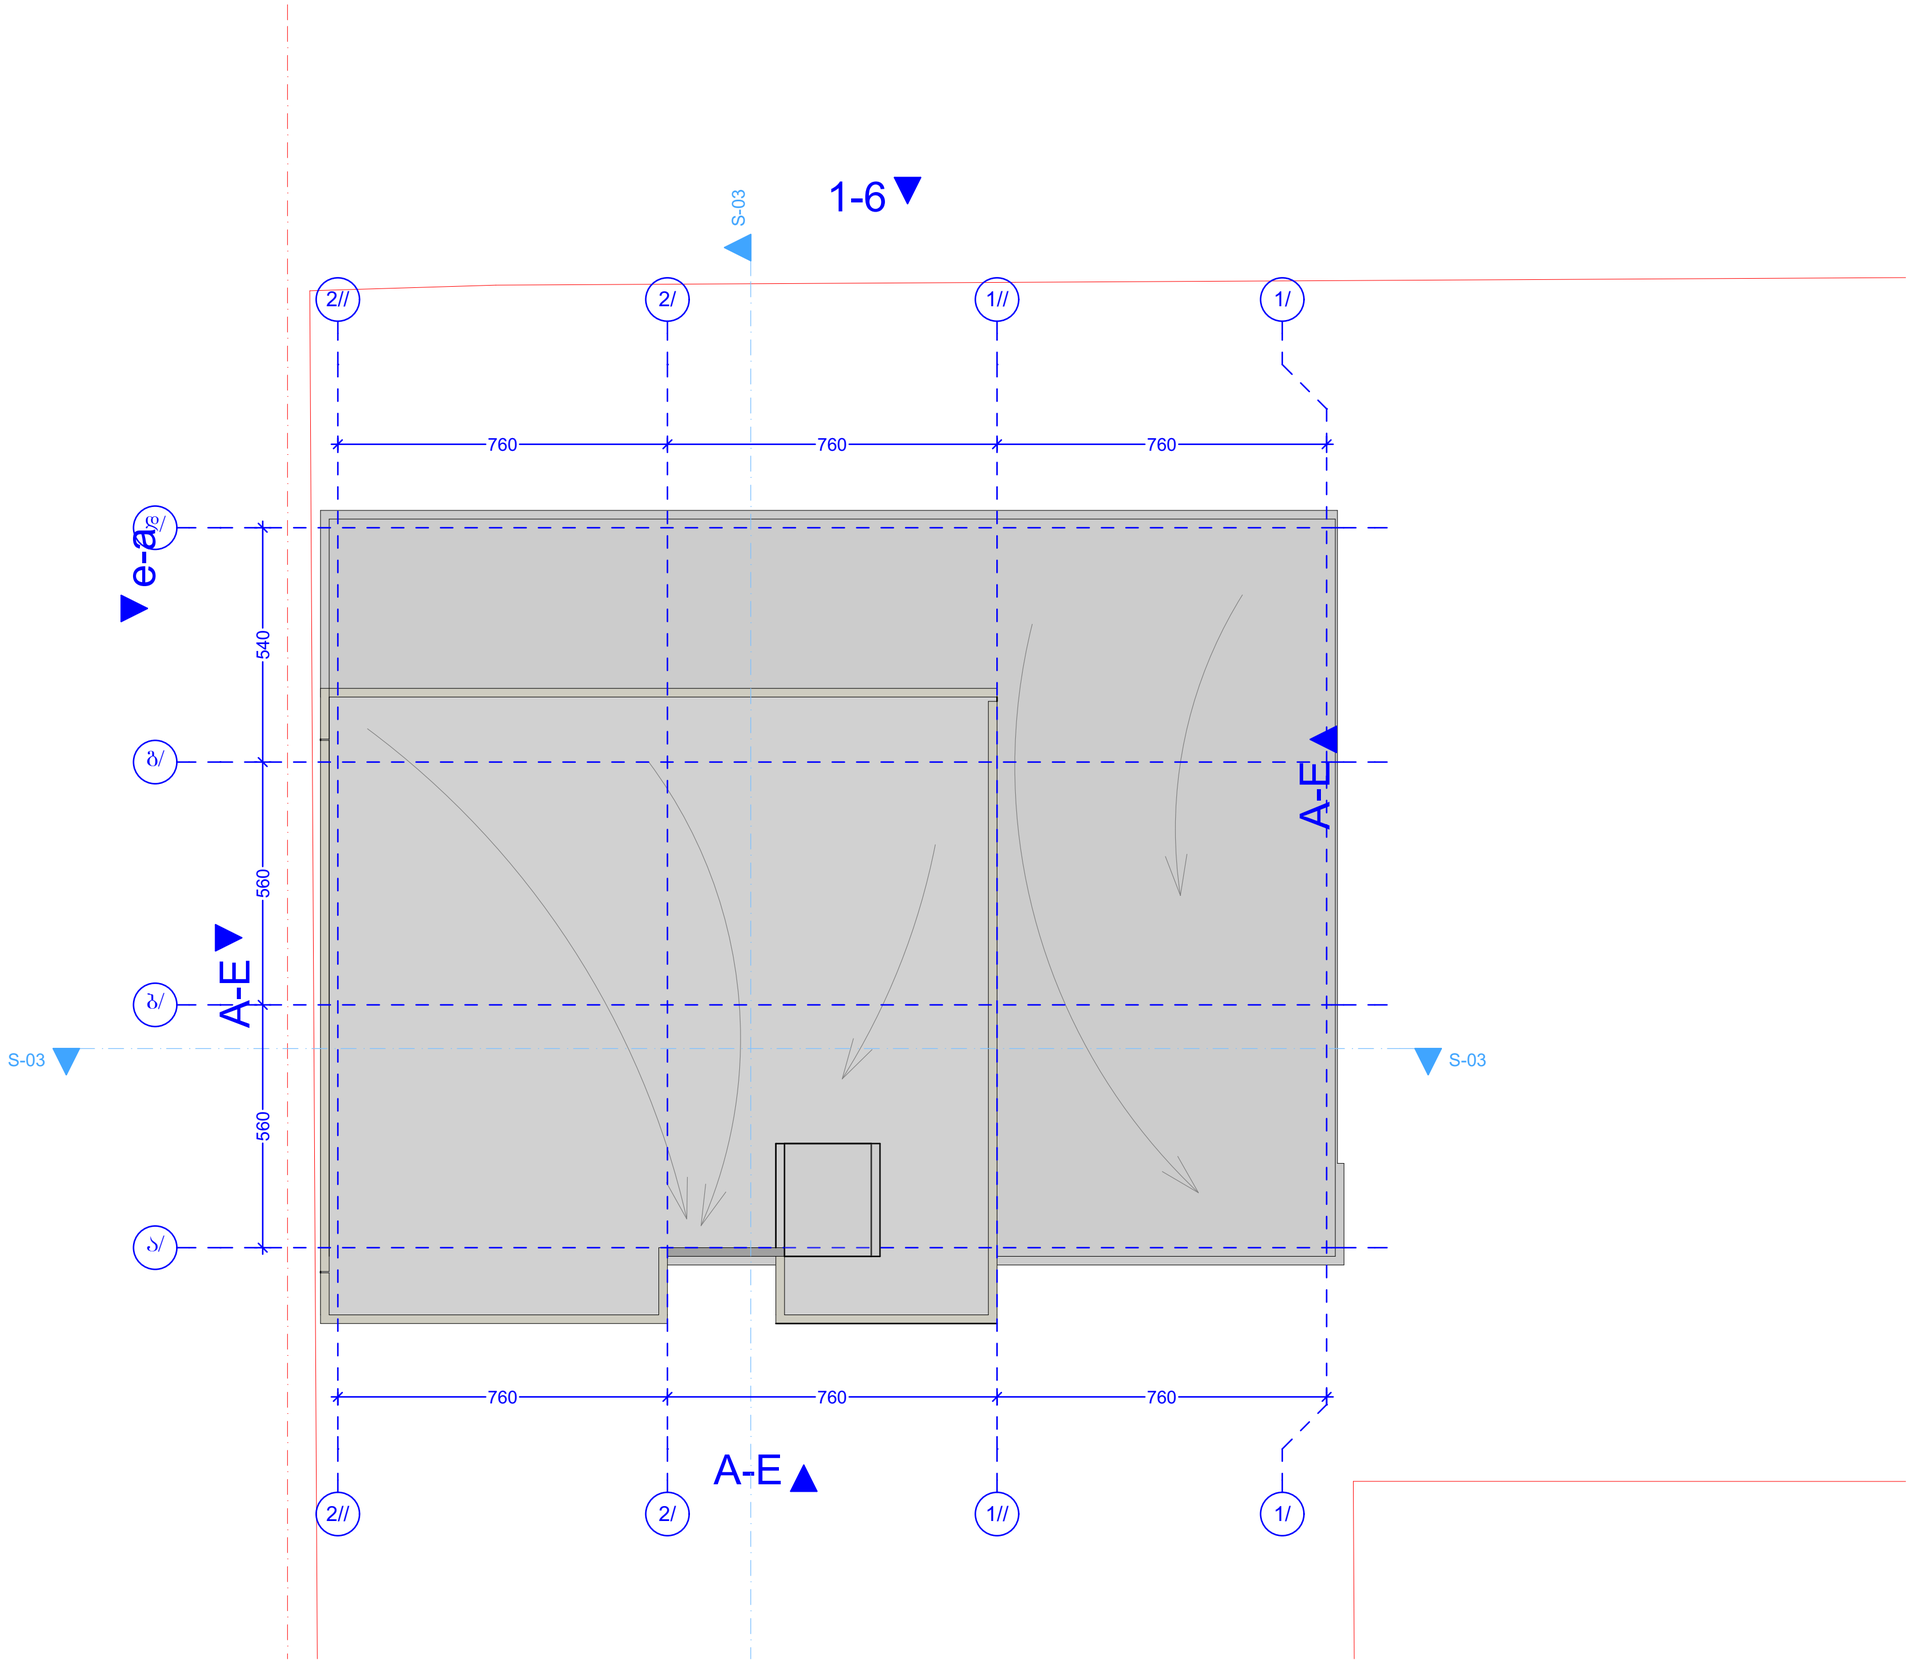

AB5

შ. პ. ს. ეი ბი 5, არაყიშვილის ქ. 14, 0179 თბილისი

დირექტორი: დ. ლოსაბერიძე

არქიტექტორი: რ.ტყემალაძე

არქიტექტორი: დ. ლოსაბერიძე

დამკვეთი:

პროექტის სახელწოდება:

მრავალბინიანი საცხოვრებელი სახლი

ქ.თბილისი, გლდანი ვ. ნანეიშვილის №23

არქიტექტურული ნაწილი

ნახაზი:

GADAXUღVIშ GEGMA +31.600

ფურცელი:

მასშტაბი: 1:100 ფორმატი: A2

16.11.2017

მიწის ნაკვეთზე კ3 გამწვანების კოეფიციენტის ნაწილი სადა მოეწყობა სპეციალური საფარი, წარმოდგენილი ნახაზის მსგავსად

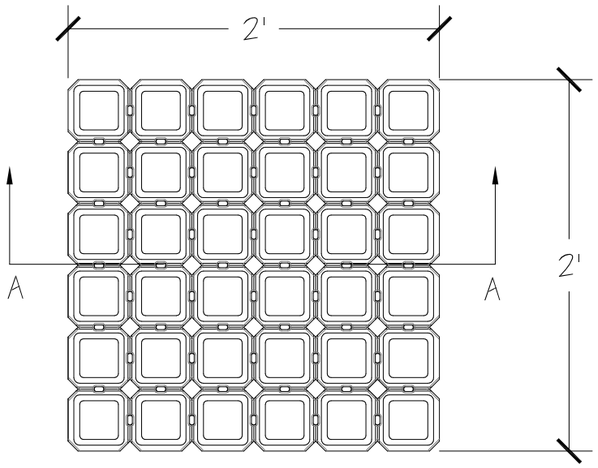

PLAN VIEW

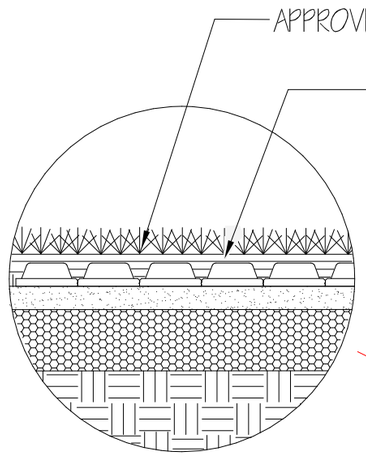

OPTIONAL SOD PLANTING



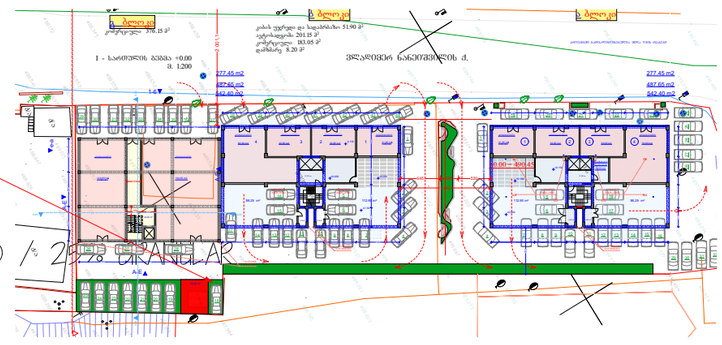

0. Ground Floor 1:1000

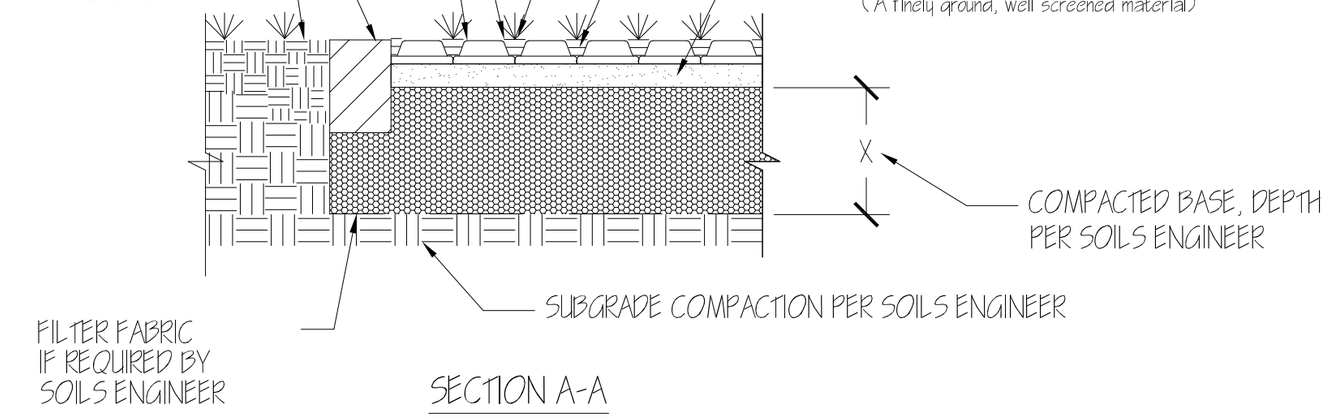

SECTION A-A

TYPICAL COMMERCIAL DRIVABLE GRASS® DETAIL

SCALE: 1" = 1'

DRIVABLE GRASS®
*A **Soil Retention** Product*

PROTECTED BY US AND INTERNATIONAL PATENTS AND TRADEMARKS

NOTE: FOR STORMWATER MANAGEMENT APPLICATIONS INCLUDING STORAGE AND INFILTRATION, ALTERNATE INFILLS, BASE MATERIAL, AND DRAINAGE MAY BE REQUIRED

AB5

შ. პ. ს. ეი ბი 5, არაყიშვილის ქ. 14, 0179 თბილისი

დირექტორი: დ. ლოსაბერიძე
არქიტექტორი: რ.ტყემალაძე
არქიტექტორი: დ. ლოსაბერიძე

დამკვეთი:

პროექტის სახელწოდება:
მრავალბინიანი საცხოვრებელი სახლი
ქ.თბილისი, გლდანი, ი.ნანეიშვილის №23

არქიტექტურული ნაწილი

ნახაზი:
გამწვანება

ფურცელი:

მასშტაბი: 1:1000 ფორმატი: A2

16.11.2017