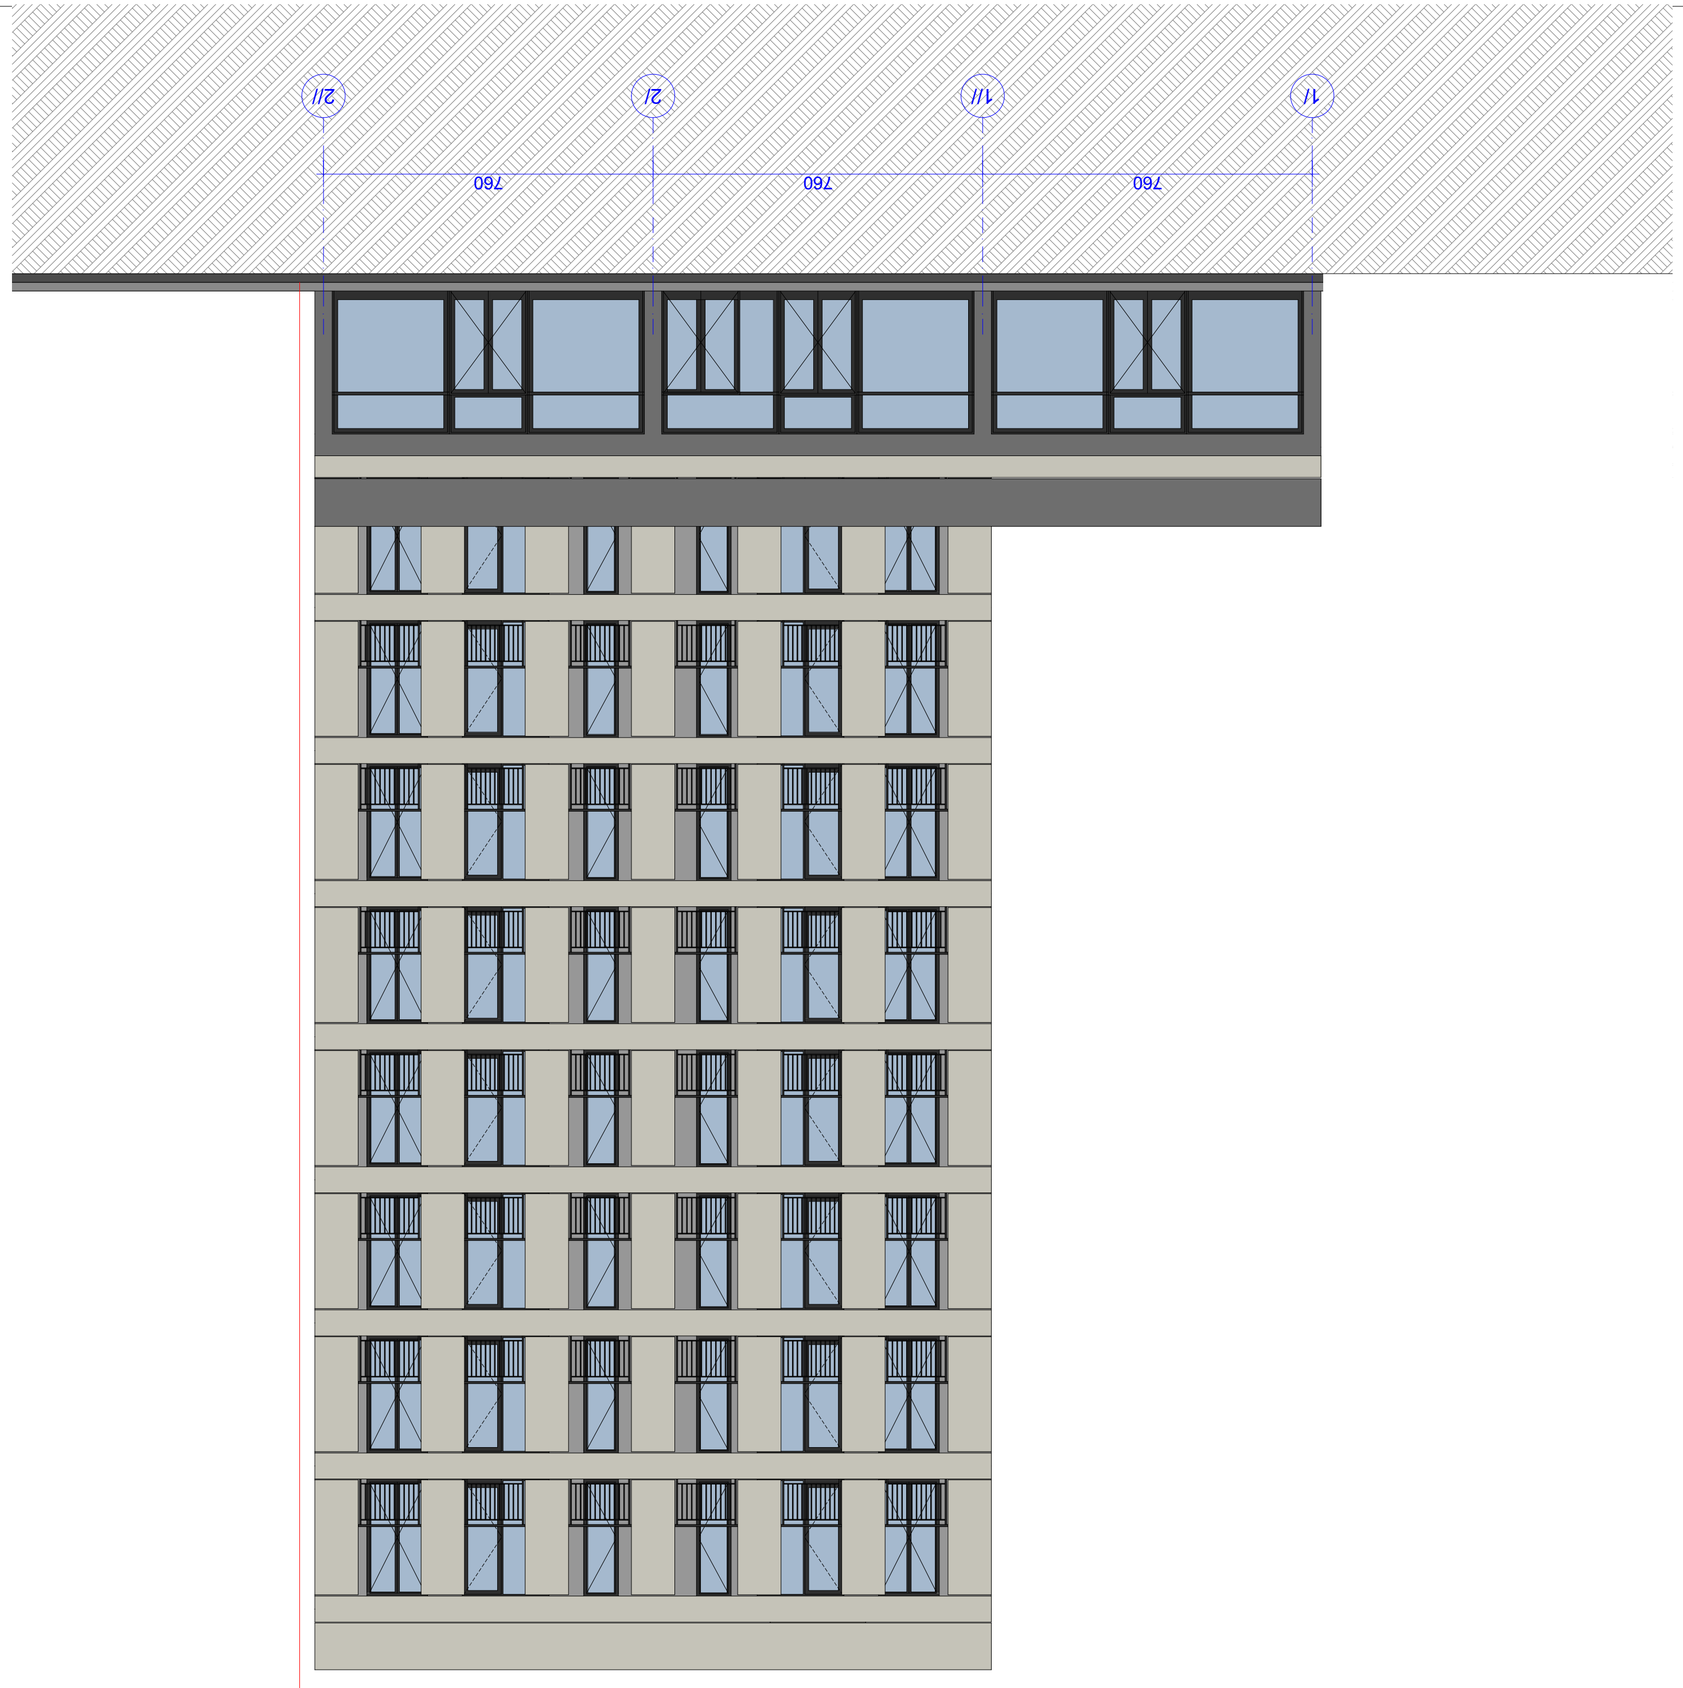


ABS

შ. პ. ს. ეი ბი 5, არაყიშვილის ქ. 14, 0179 თბილისი

ავტორი: ლ. ჩოჩიაშვილი

თანაავტორი: ნ.ზედგინიძე

პროექტის დასახელება:
ბინათმშენებლობა

ობიექტის მისამართი:
ქ.თბილისი, ვაკე-საბურთალოს ე. ბინავითვისების №23

ნახაზის დასახელება:
ფასადი 1/-2//

ფურცლის ნომერი:

მასშტაბი: 1:100 ფორმატი: A2

16.11.2017

ᲤᲘᲗᲔᲚᲘ ᲮᲐᲖᲘ



AB5

შ. პ. ს. ეი ბი 5, არაყიშვილის ქ. 14, 0179 თბილისი

დირექტორი: დ. ლოსაბერიძე
არქიტექტორი: რ.ტყემალაძე
არქიტექტორი: დ. ლოსაბერიძე

დამკვეთი:

პროექტის სახელწოდება:
მრავალბინიანი საცხოვრებელი სახლი
ქ.თბილისი, გლდანი ვ. ნანეიშვილის №23

არქიტექტურული ნაწილი

ნახაზი:
ფასადი 2//-1/

ფურცელი:


მასშტაბი: 1:100 ფორმატი: A2

16.11.2017

წითელი ხაზი

გ ბლოკი

წითელი ხაზი

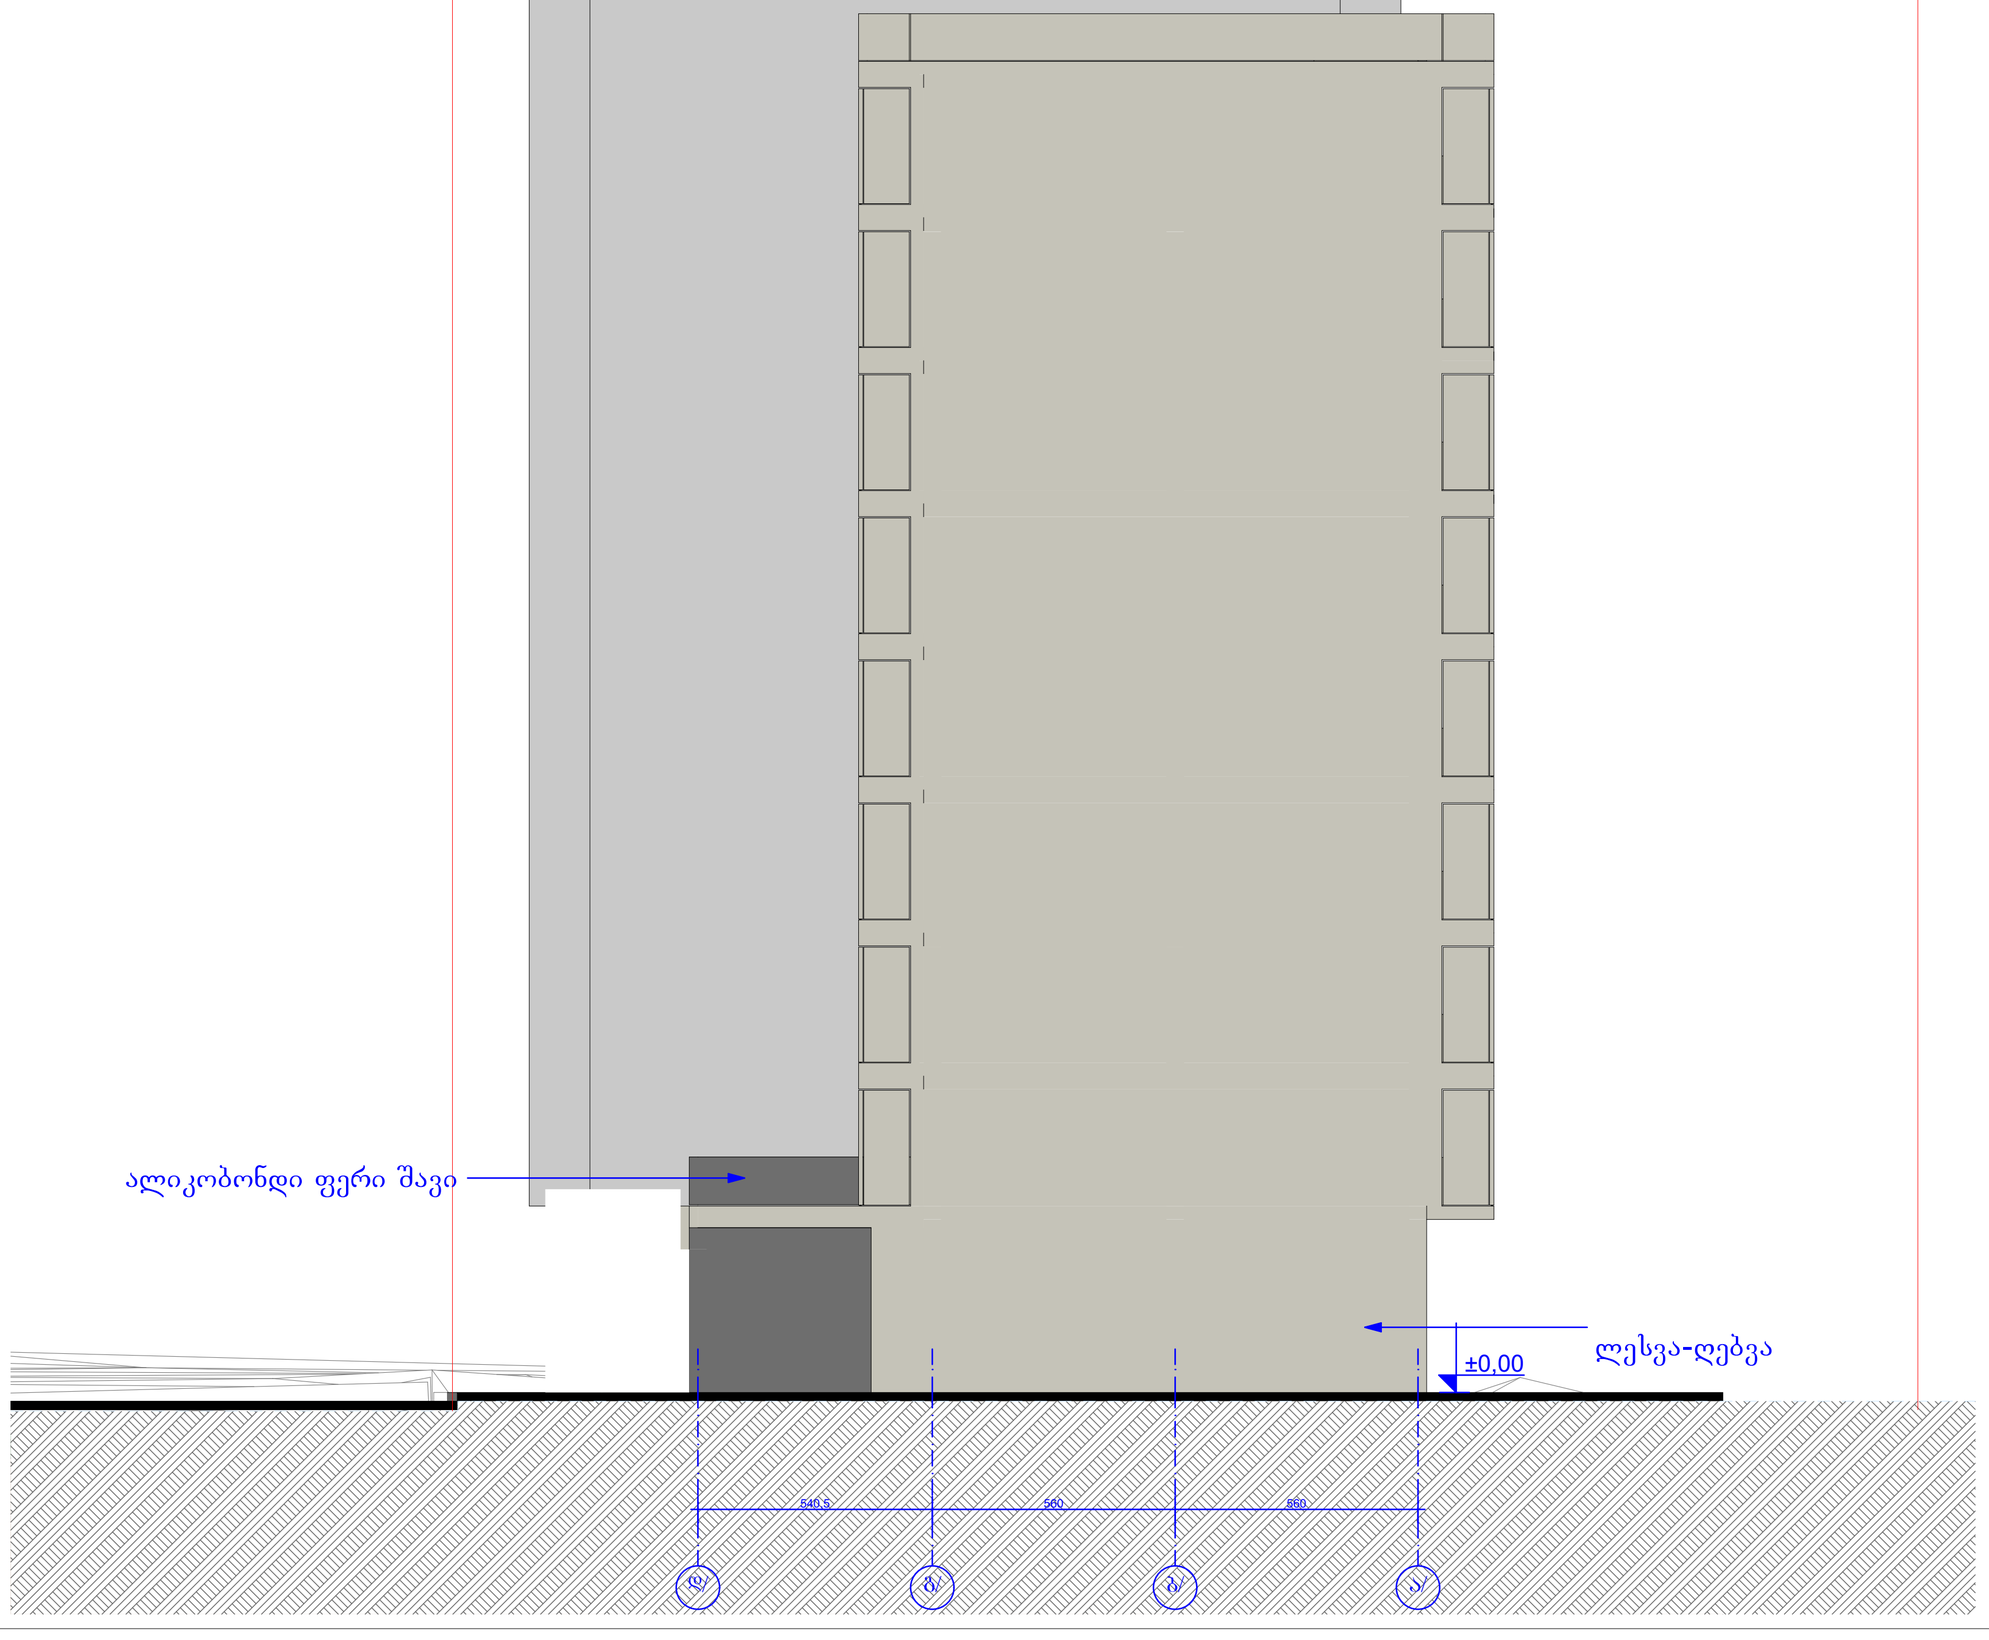

AB5

შ. პ. ს. ეი ბი 5, არაგიშვილის ქ. 14, 0179 თბილისი

დირექტორი: დ. ლოსაბერიძე
არქიტექტორი: რ.ტყემალაძე
არქიტექტორი: დ. ლოსაბერიძე

დამკვეთი:

პროექტის სახელწოდება:
მრავალბინიანი საცხოვრებელი სახლი
ქ.თბილისი, გლდანი ვ. ნანეიშვილის №23

არქიტექტურული ნაწილი

ნახაზი:
ფასადი დ/-ა/


ფურცელი:

მასშტაბი: 1:100 ფორმატი: A2

16.11.2017

წითელი ხაზი

წითელი ხაზი

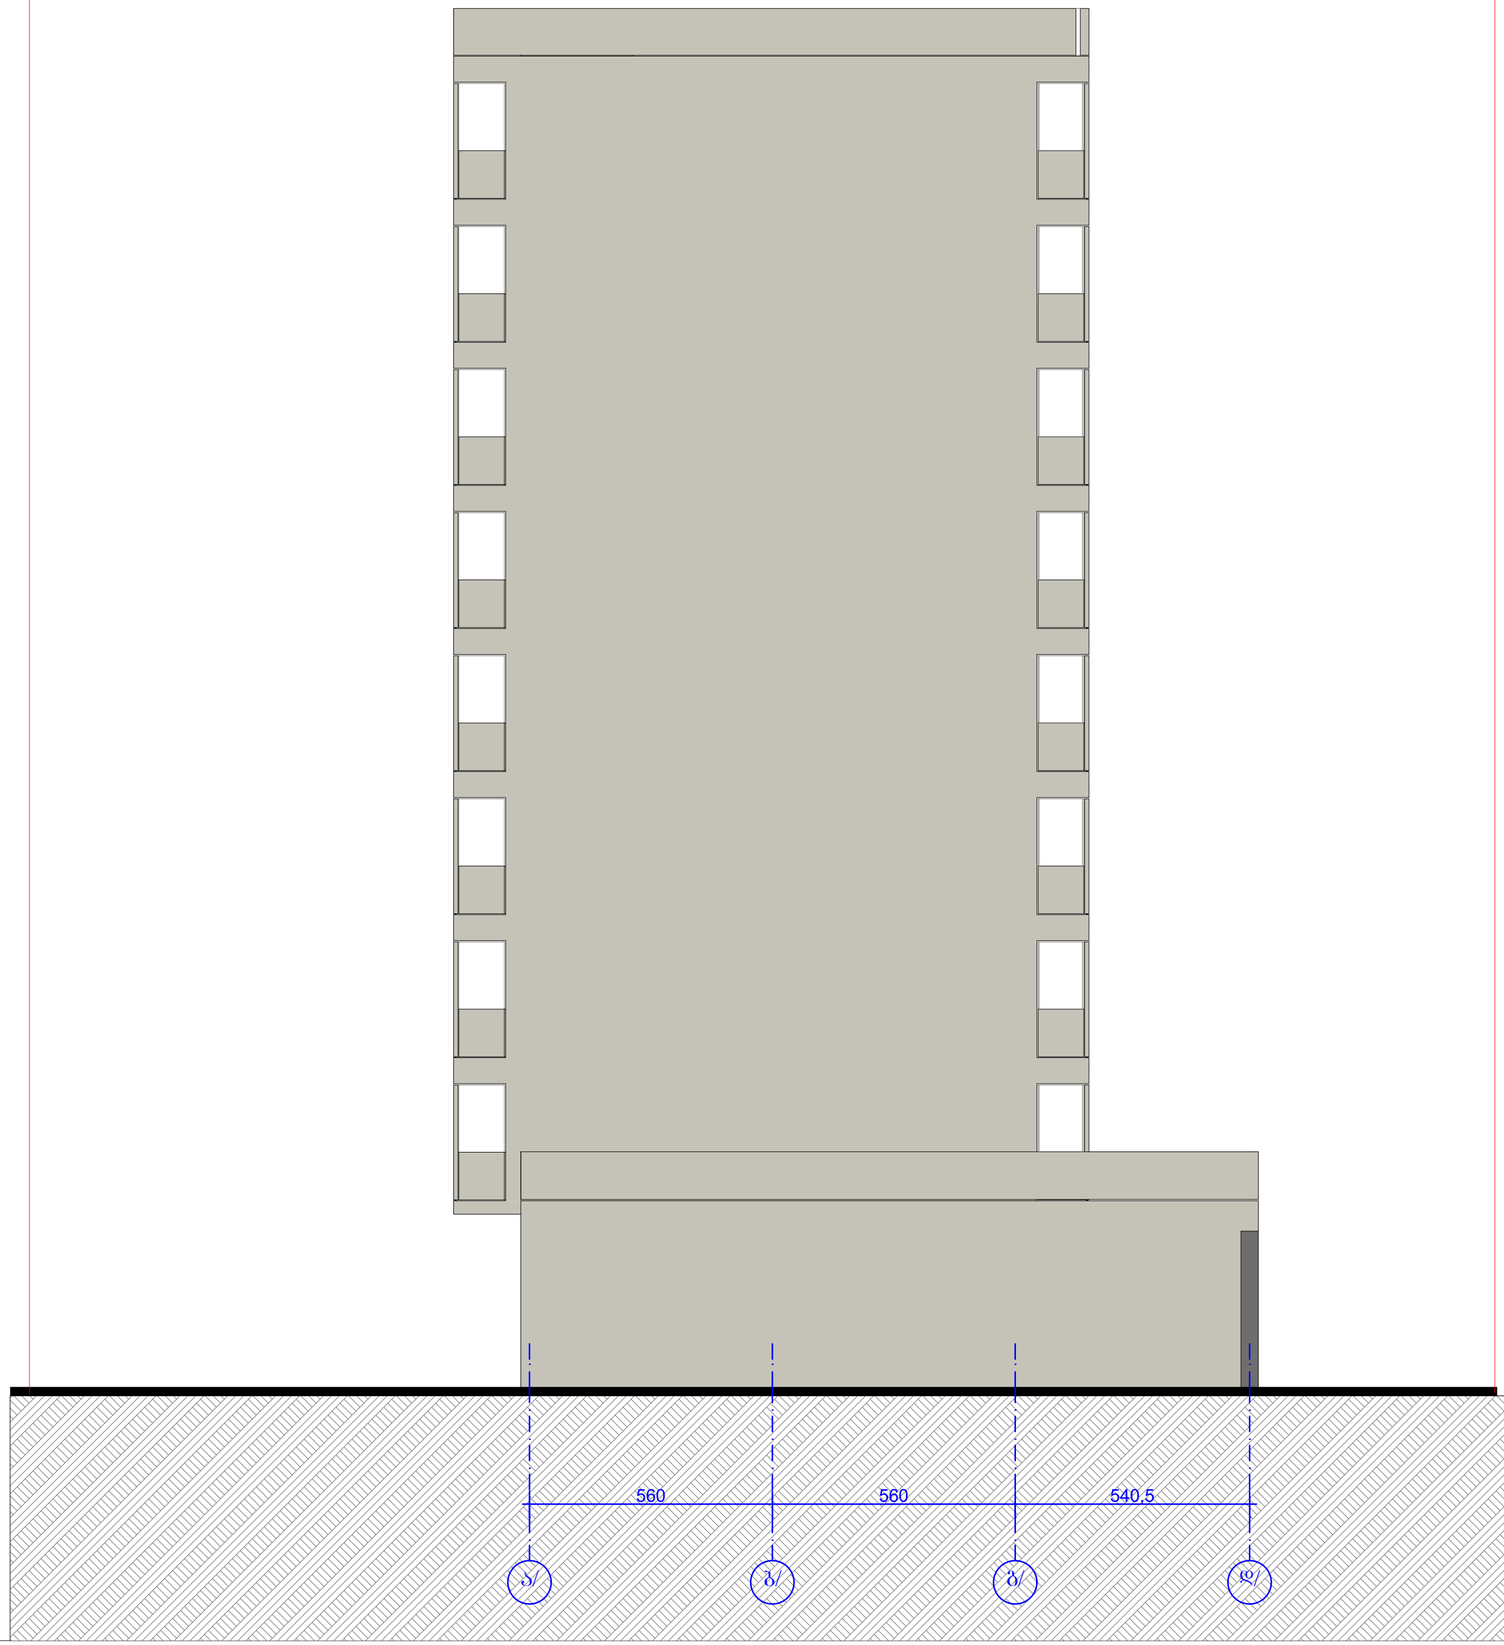

AB5

შ. პ. ს. ეი ბი 5, არაგიშვილის ქ. 14, 0179 თბილისი

დირექტორი: დ. ლოსაბერიძე
არქიტექტორი: რ.ტყემალაძე
არქიტექტორი: დ. ლოსაბერიძე

დამკვეთი:

პროექტის სახელწოდება:
მრავალბინიანი საცხოვრებელი სახლი
ქ.თბილისი, გლდანი ვ. ნანეიშვილის №23

არქიტექტურული ნაწილი

ნახაზი:
ფასდი ა/-დ/

ფურცელი:

მასშტაბი: 1:100 ფორმატი: A2

16.11.2017