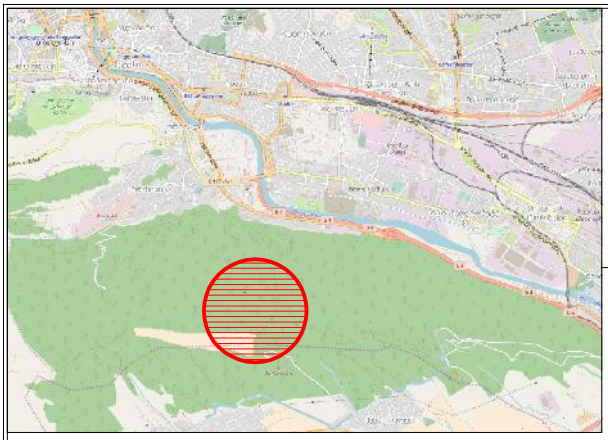

გარდაბანი, სოფ. თელეთი
(81.03.12.816)

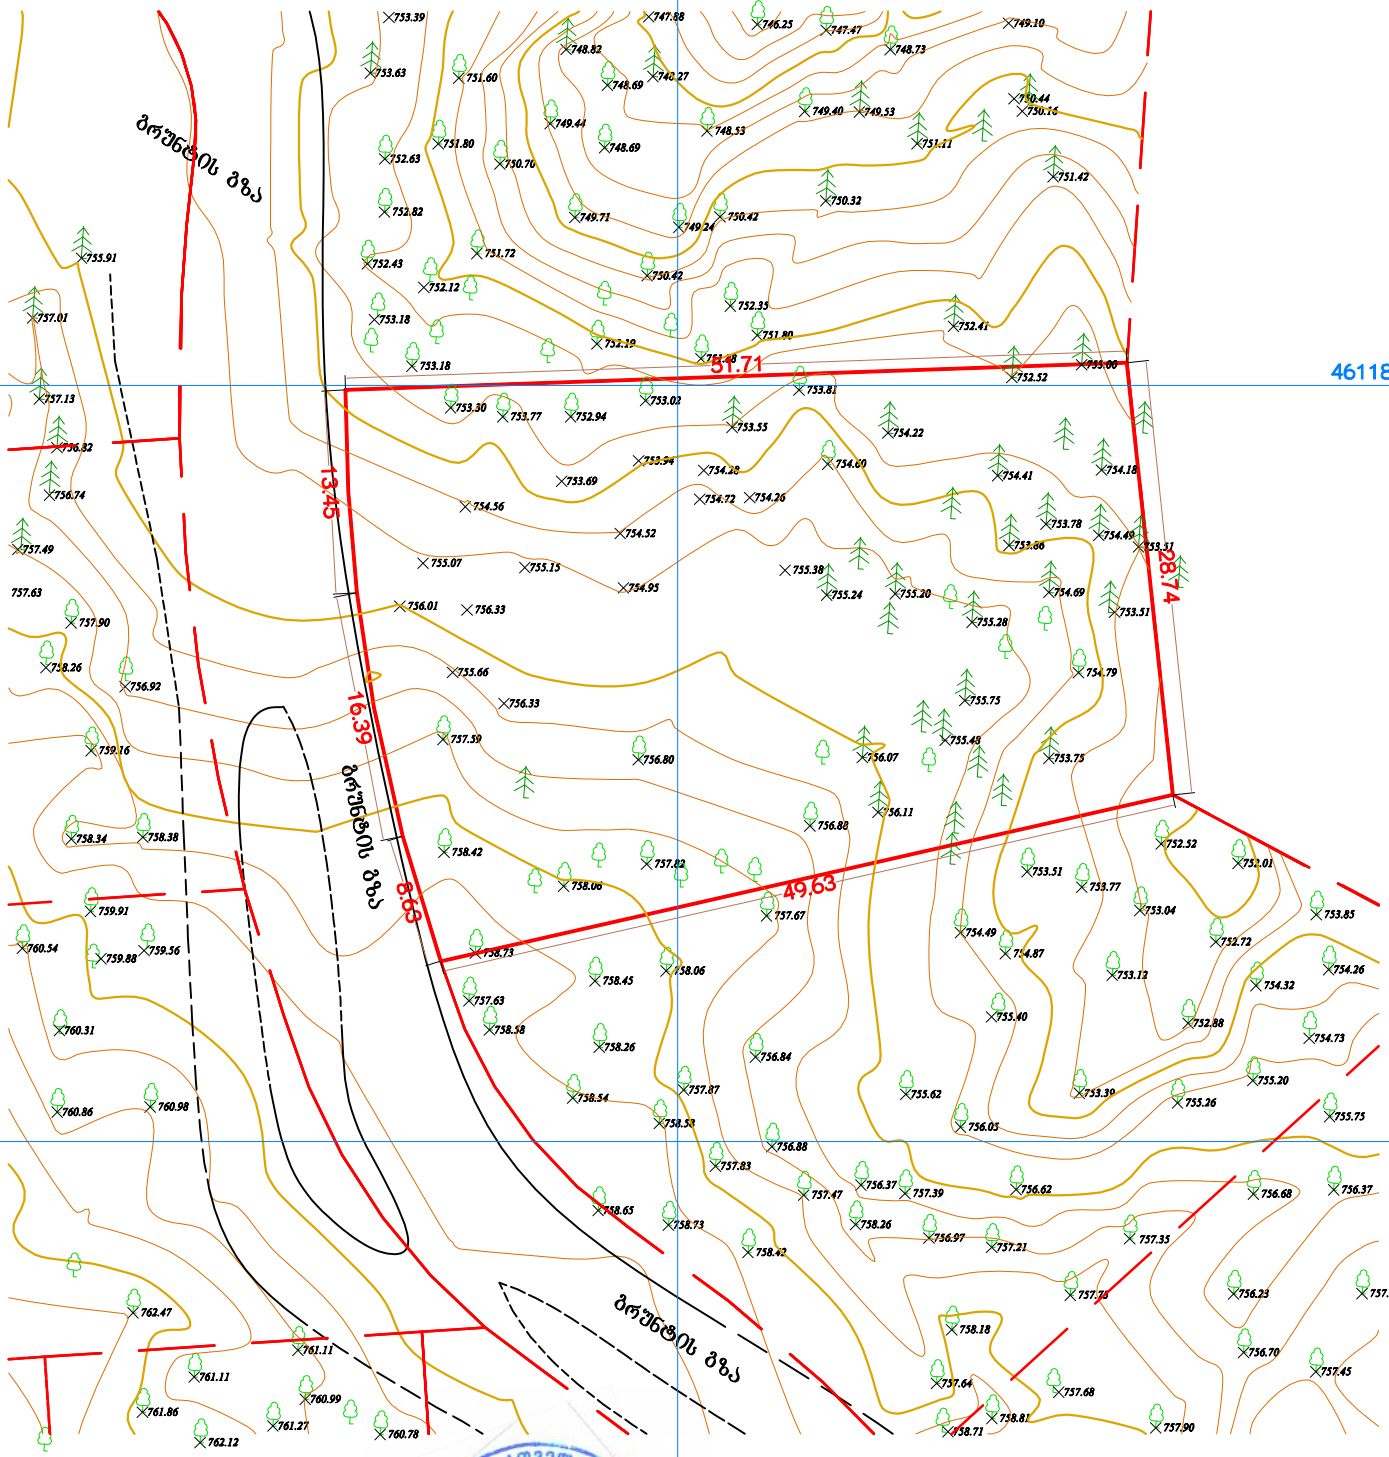

პირობითი აღნიშვნები

ძს — საცხოვრებელი
ძას — ძველ არასაცხოვრებელი
ლას — ლიტ. არასაცხოვრებელი
ტრანსფორმატორი
წყლისგამანაწილებელი
ფოტოლოგანი ხე
ბანაობა
რკინის ბოძი
ბაზრი
ხა
ღობე
ხის ღობე
კაპიტალი ღობე

შპს „AR_architecture“	
დირექტორი	გ. ჯანიაშვილი
დაამშვაბა	თ. ალთუნაშვილი
შესრულა	ვლ. ალექსანდროვი
1:500	27.08.2017

D:\AR_ARCHITECTURE_2016\KRANIASI_KEBA_DANELIA\81.03.12.816_1750KV.M.DWG Model Oct 26, 2017 - 1:25pm

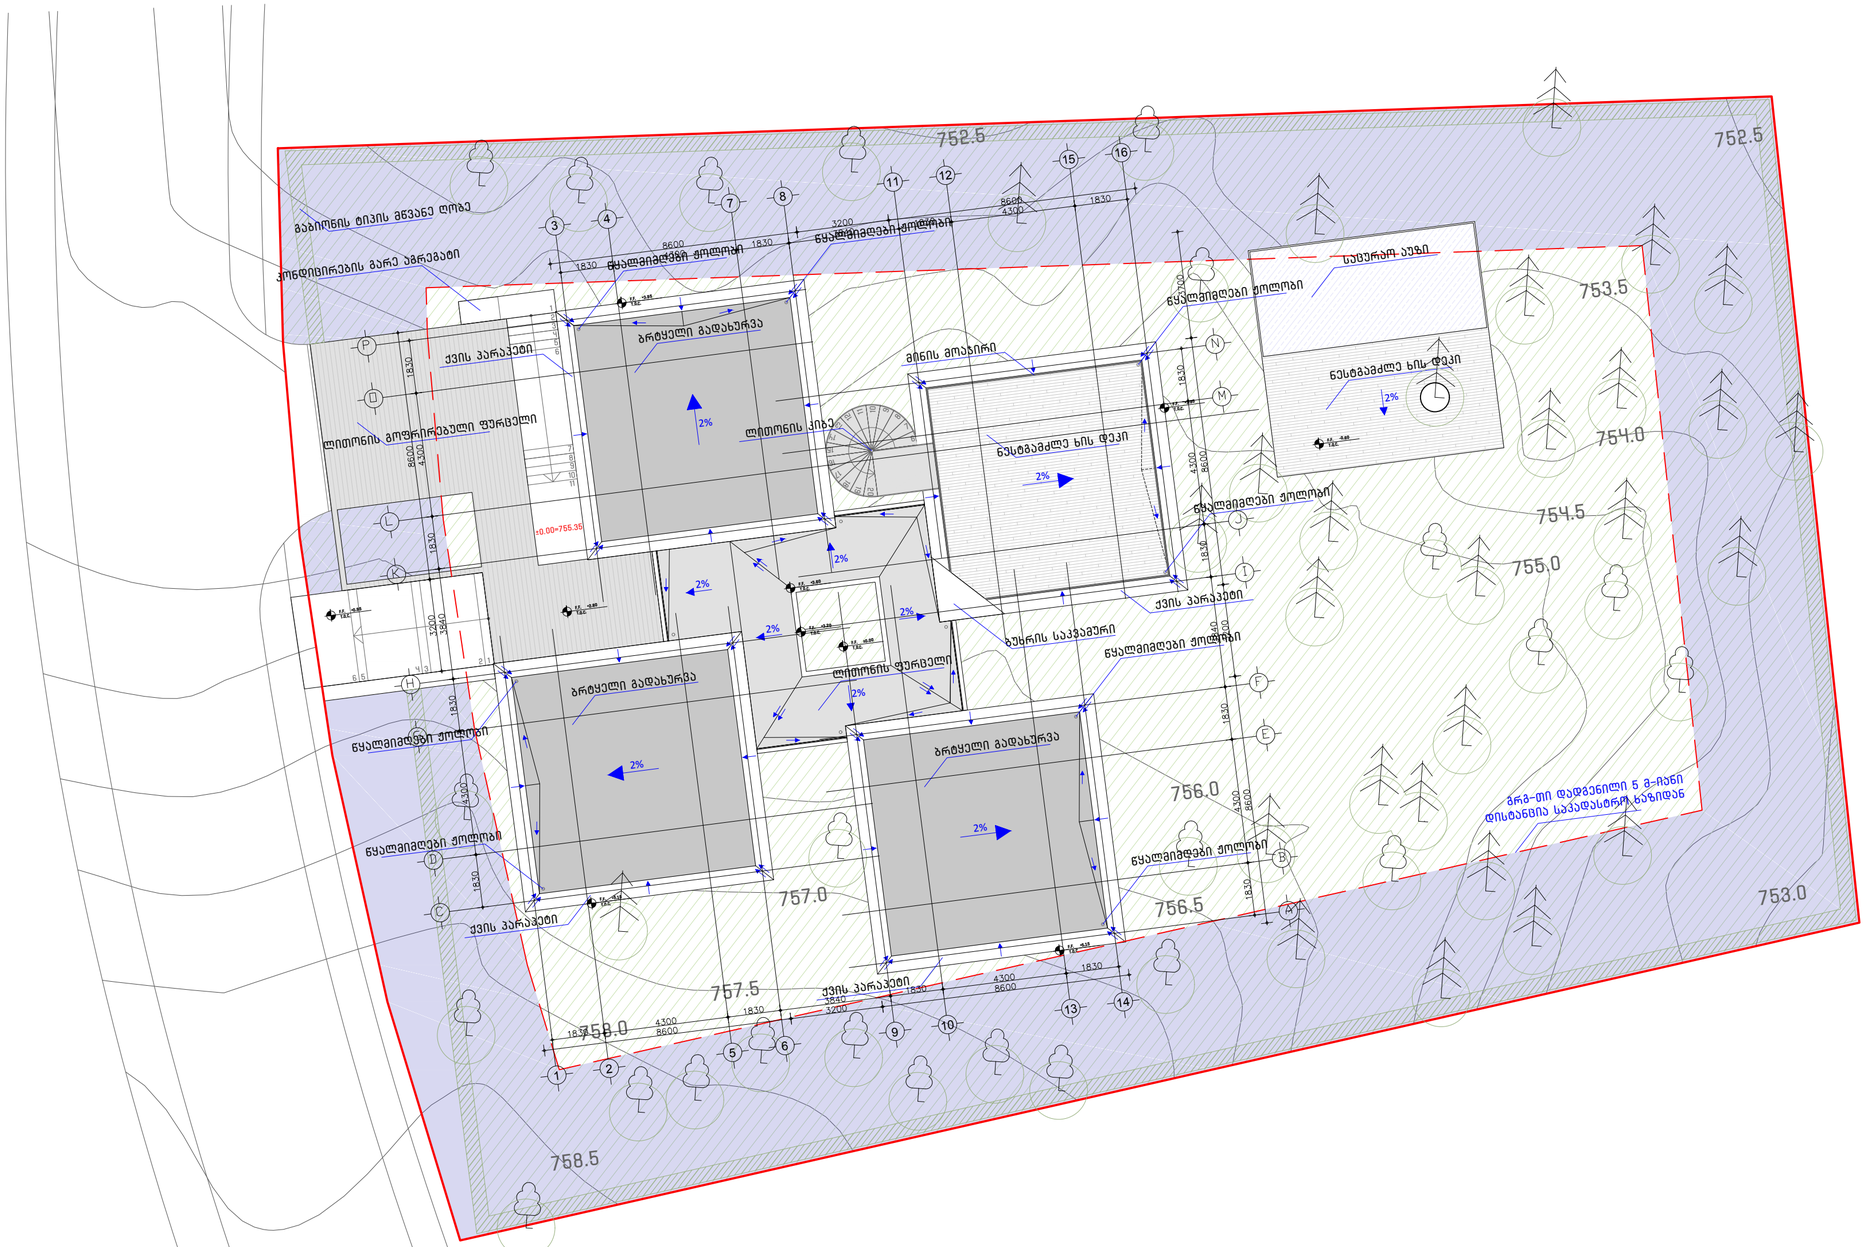

WUNDERWERK

შენიშვნები	
ცვლილება	თარიღი
დამკვეთი	შ.პ.ს."პრიმერა გოლფ ენდ რეზიდენც"
დასახელება	მისამართი
ინდივიდუალური საცხოვრებელი სახლი	გარდაბანი, სოფ. თელეთი, საკ.კოდი 81.03.12.729 ნაკვ.ნომერი PU-SC-P4-15
ნახაზი	გენგეგმა
არქიტექტურული ნაწილი	
მასშტაბი	1:150
პრ.მთ.არქ.	გ.შუკაკიძე
პრ.მთ.არქ.	ნ.ლომიძე
პრ.მთ.არქ.	
პრ.მთ.კონსტ.	ე.წოწერია
შეასრულა	ნ.ლომიძე
შეამოწმა	გ.შუკაკიძე
A2	

შ.პ.ს. "WUNDERWERK" - 405146765
ა.შანიძის ქ. 4
0174 თბილისი
საქართველო

T +995 551 202 200
info@wu-werk.com

www.wu-werk.com