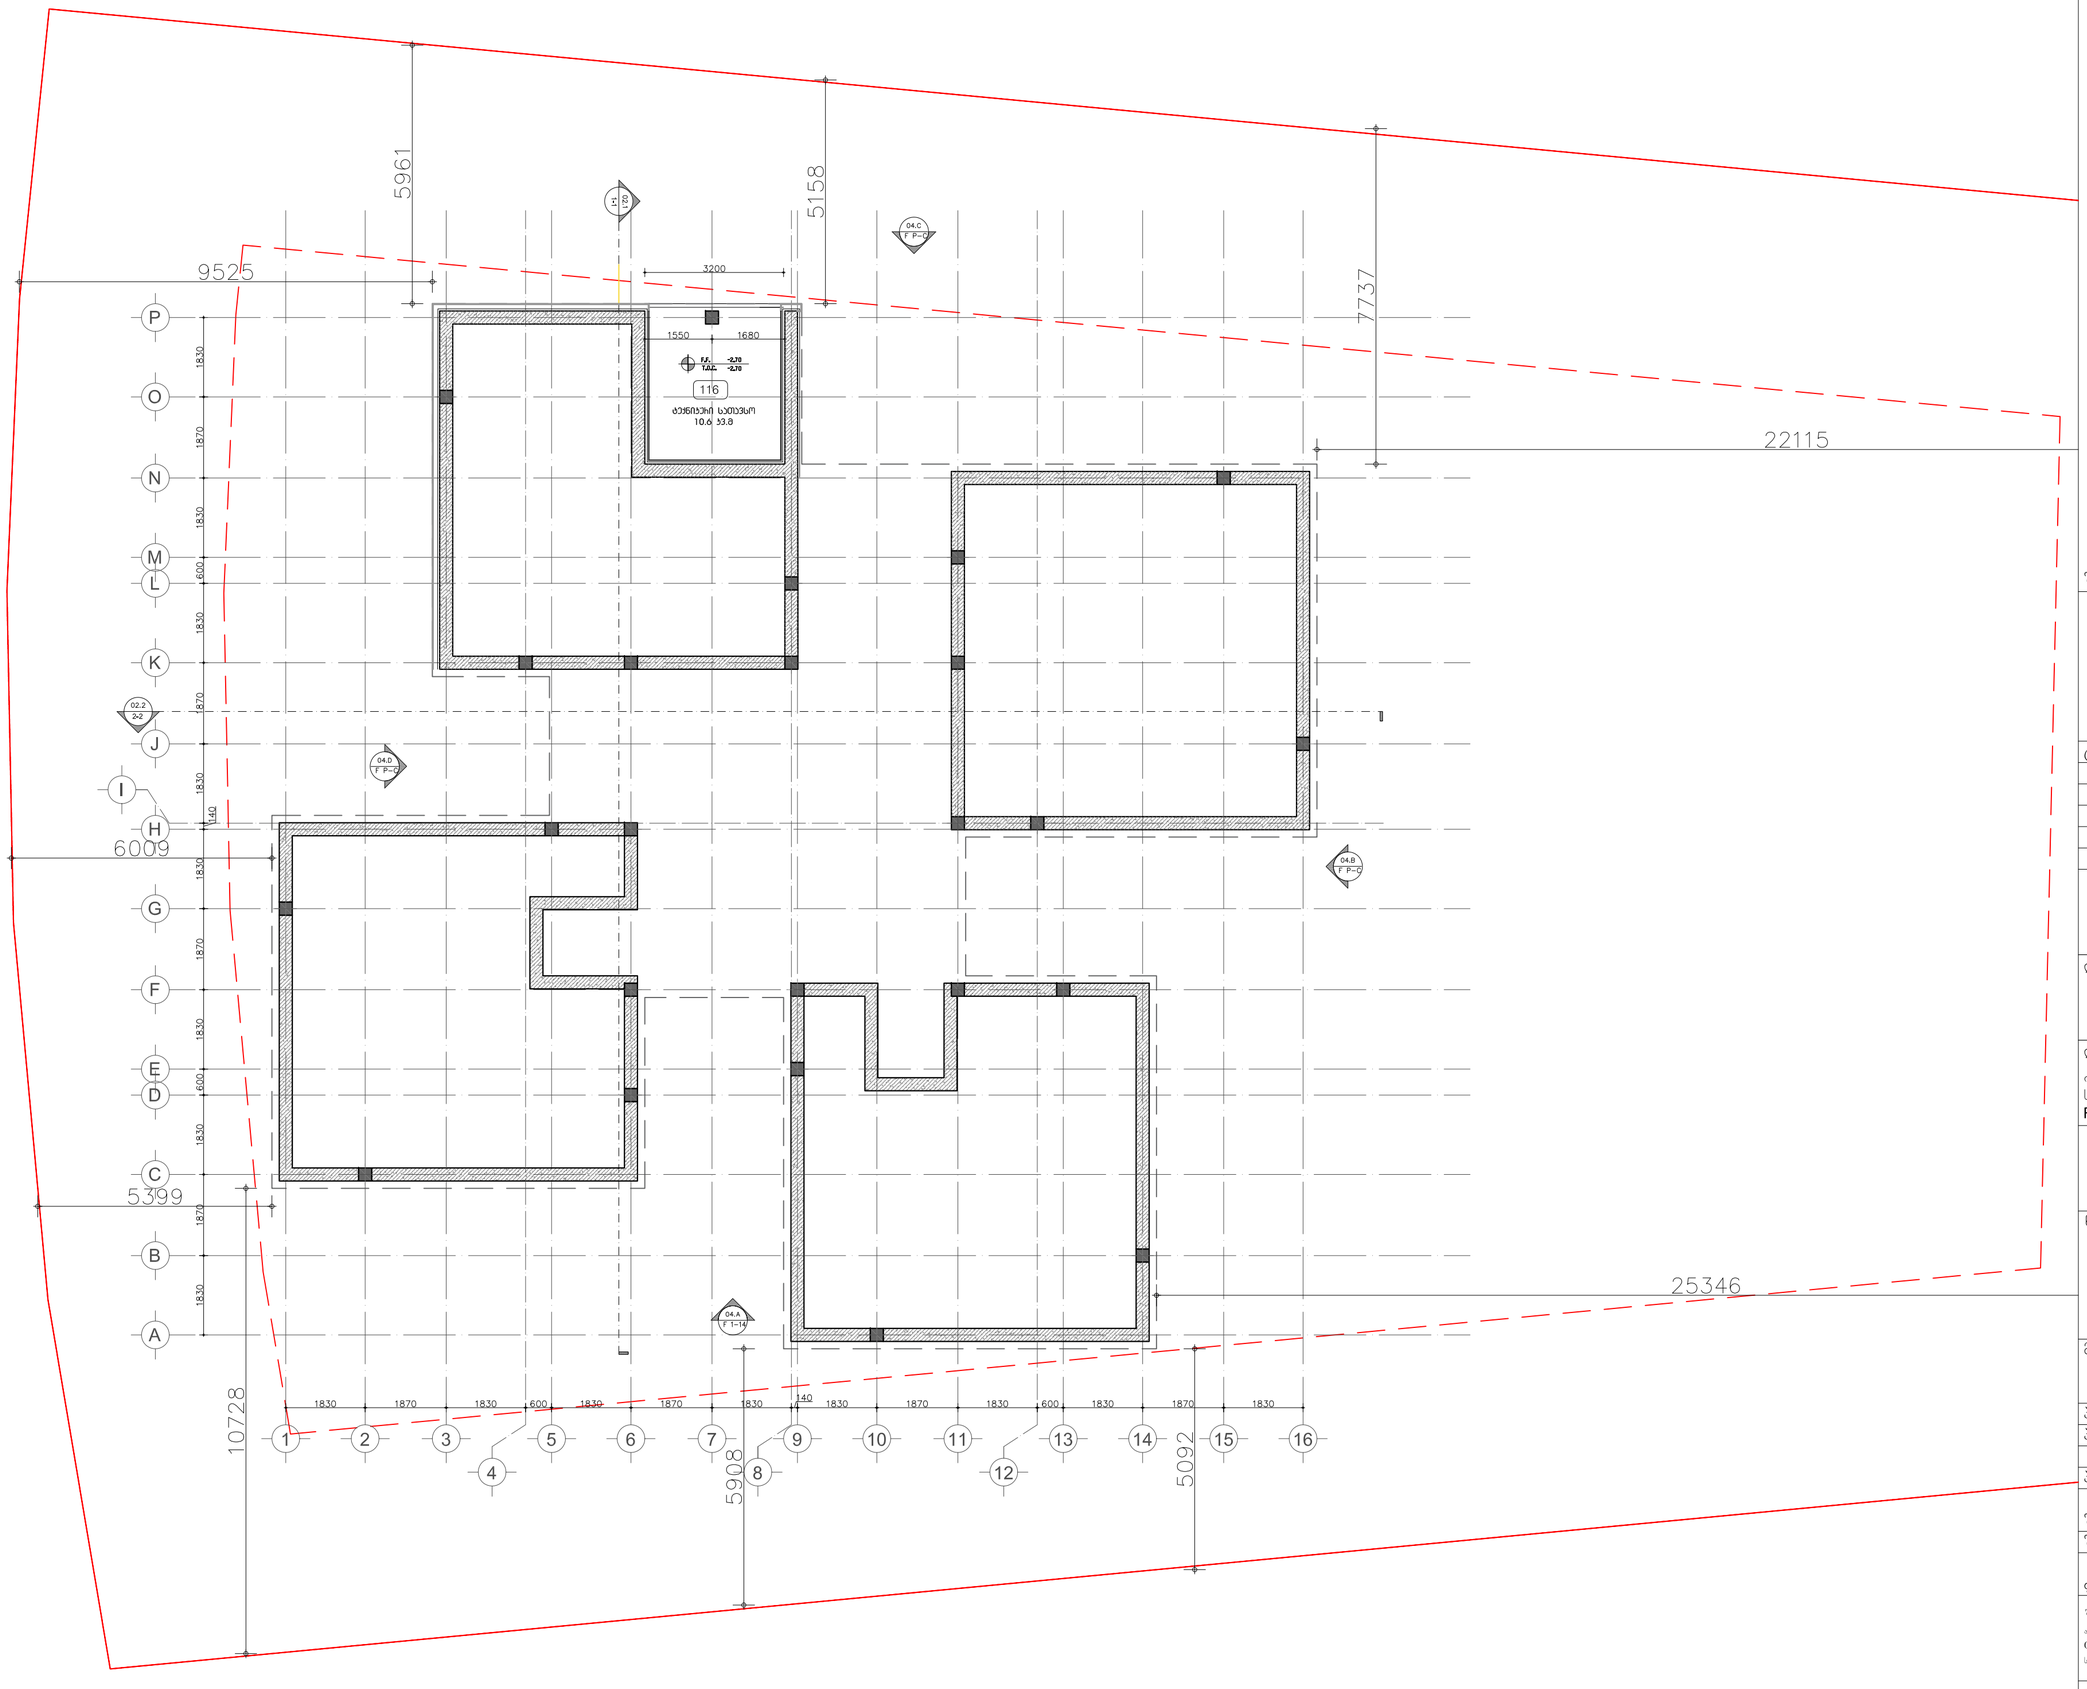

WUNDERWERK

შენიშვნები/comments	
ცვლილება/changes	თარიღი/date
დამკვეთი/client	შ.პ.ს."პრიმერა გოლფ ენდ რეზიდენც" L.L.C "Primera Golf and Residence"
დასახელება/project name	მისამართი
ინდივიდუალური საცხოვრებელი სახლი Residential House	გარდაბანი, სოფელი თელეთი, საკ.კოდი 81.03.12.729 ნაკვ.ნომერი PU-SC-P4-15 Address Gardabani, Teleti, Cadastr.N. 81.03.12.729 Plot.N. PU-SC-P4-15
ნახაზი/drawing	გეგმა (-2.70 ნიშნულზე)
მასშტაბი/scale	1:100
პრ.მთ.არქ/lead.arch.	გ.შუკაიძე/G.Shukakidze
პრ.მთ.არქ/lead.arch.	ნ.ლომიძე/N.Lomidze
პრ.მთ.კონსტ./struct.engineer	ე.წოწერია/E.Tsotseria
შეასრულა/performed	ნ.ლომიძე/N.Lomidze
შეამოწმა/revised	გ.შუკაიძე/G.Shukakidze
ფურცელი/page	ფურცლები/pages

შპს. "WUNDERWERK" – 405146765
ა.შანიძის ქ. 4
0174 თბილისი
საქართველო

L.L.C. "WUNDERWERK" – 405146765
A.Shanidze St. 4
0174 Tbilisi
Georgia

T +995 551 202 200
info@wu-werk.com

www.wu-werk.com

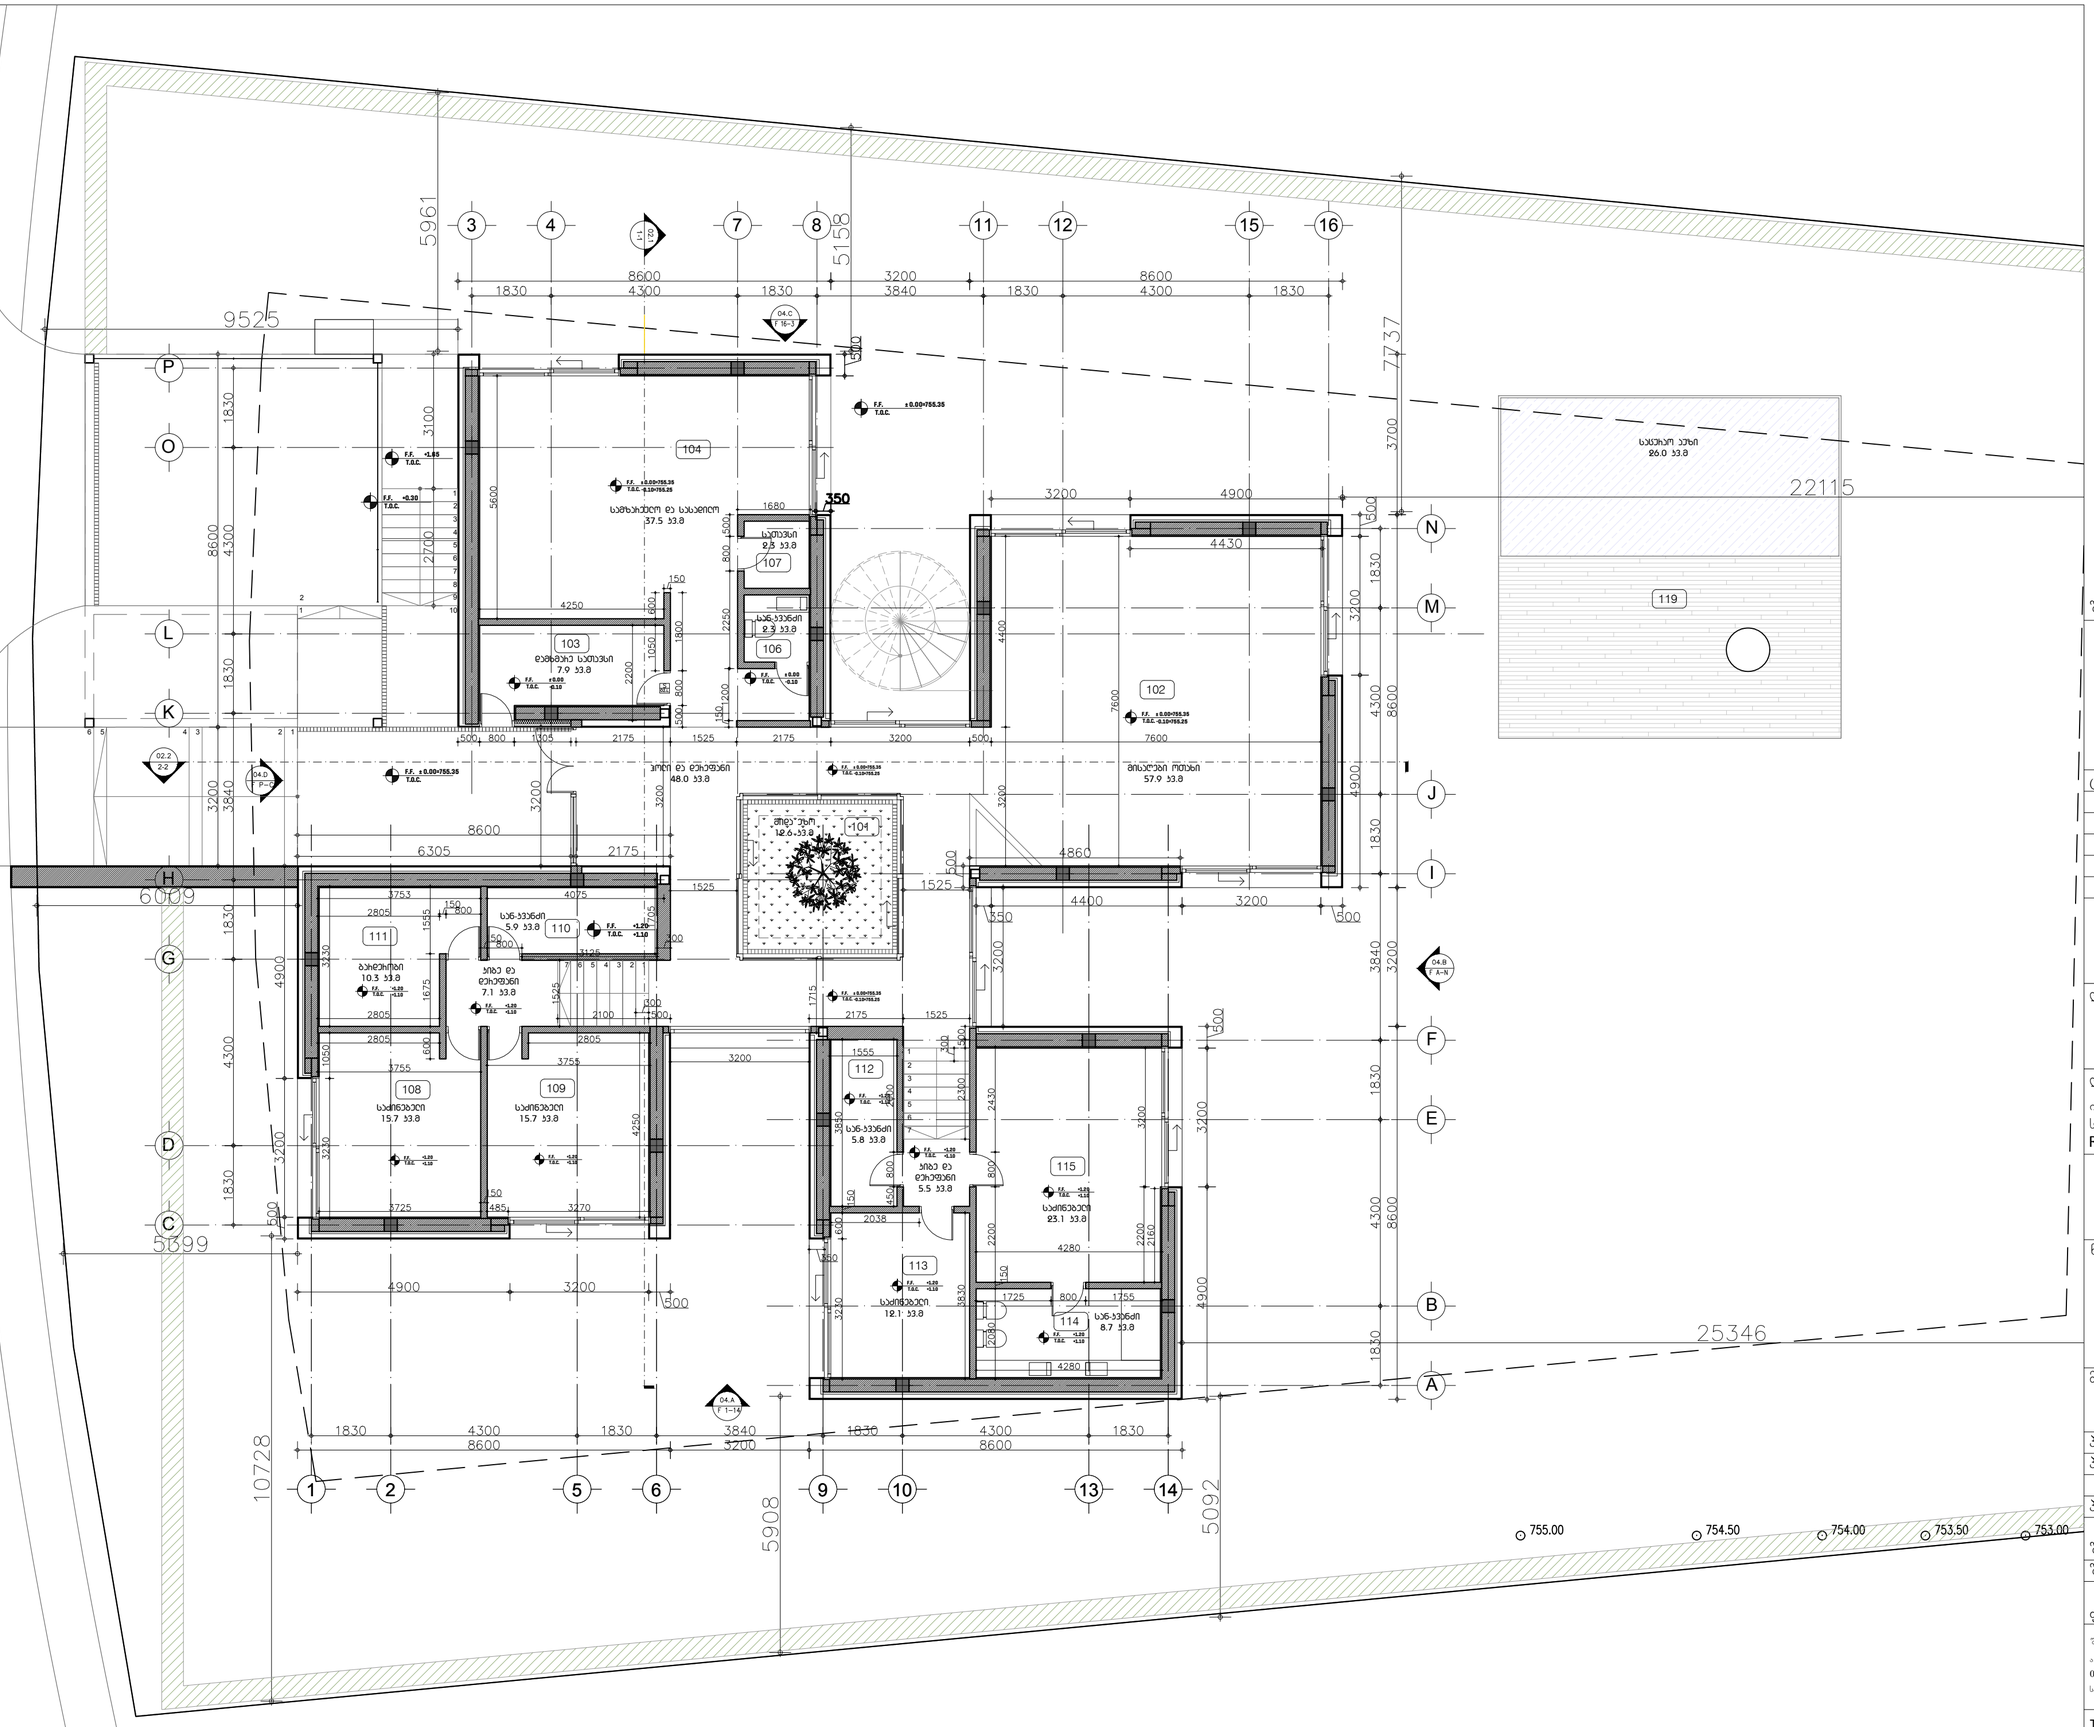

WUNDERWERK

შენიშვნები/comments

ცვლილება/changes	თარიღი/date

დამკვეთი/client	შ.პ.ს."პრიმერა გოლფ ენდ რეზიდენც" L.L.C "Primera Golf and Residence"
დასახელება/project name	მისამართი
ინდივიდუალური საცხოვრებელი სახლი Residential House	გარდაბანი, სოფელი თელეთი, საკ.კოდი 81.03.12.729 ნაკვ.ნომერი PU-SC-P4-15
	Address Gardabani, Teleti, Cadastr.N. 81.03.12.729 Plot.N. PU-SC-P4-15
ნახაზი/drawing	გეგმა (±0.00 ნიშნულზე)
მასშტაბი/scale	1:100
პრ.მთ.არქ./lead.arch.	გ.შუკაკიძე/G.Shukakidze
პრ.მთ.არქ./lead.arch.	ნ.ლომიძე/N.Lomidze
პრ.მთ.კონსტ./struct.engineer	ე.წოწორია/E.Tsotseria
შეასრულა/performed	ნ.ლომიძე/N.Lomidze
შეამოწმა/revised	გ.შუკაკიძე/G.Shukakidze
ფურცელი/page	ფურცლები/pages

შ.პ.ს. "WUNDERWERK" – 405146765
ა.შანიძის ქ. 4
0174 თბილისი
საქართველო

L.L.C. "WUNDERWERK" – 405146765
A.Shanidze St. 4
0174 Tbilisi
Georgia

T +995 551 202 200
info@wu-werk.com

www.wu-werk.com

WUNDERWERK

დამკვეთი/client	შ.პ.ს. "პრიმერა გოლფ ენდ რეზიდენსი" L.L.C "Primera Golf and Residence"
პროექტის დასახელება/project name	მრავალსართულიანი საცხოვრებელი სახლი Residential House
	Address Garabani, Telett, Cadastr.N. 81.03.12.729 Plot.N. PU-SC-P4-15
ნახაზის დასახელება/drawing	სამშენებლო გენერალური გეგმა Construction master plan
მასშტაბი/scale	1:100
პროექტის ხელმძღვანელი/ს.ფ.დ.არქიტექტორი/lead.arch.	გ.შუკაკიძე/G.Shukakidze
პროექტის ხელმძღვანელი/ს.ფ.დ.არქიტექტორი/lead.arch.	ნ.ლომიძე/N.Lomidze
პროექტის ხელმძღვანელი/ს.ფ.დ.კონსტრუქტორი/str.engineer	ე.თოსტერია/E.Tsotseria
შემსრულებელი/performed	ნ.ლომიძე/N.Lomidze
შემოწმებული/revised	გ.შუკაკიძე/G.Shukakidze
ფურცელი/page	ფურცლები/pages
ავტორი/author	შპს "WUNDERWERK" – 405146765
	ა.შანიძის ქ. 4 0174 თბილისი საქართველო
	L.L.C "WUNDERWERK" – 405146765 A.Shanidze St. 4 0174 Tbilisi Georgia
ტელეფონი/phone	T +995 551 202 200
ელ-ფოსტა/e-mail	info@wu-werk.com
ვებ-გვერდი/web	www.wu-werk.com

ცვლილებები/changes	
შენიშვნები/comments	

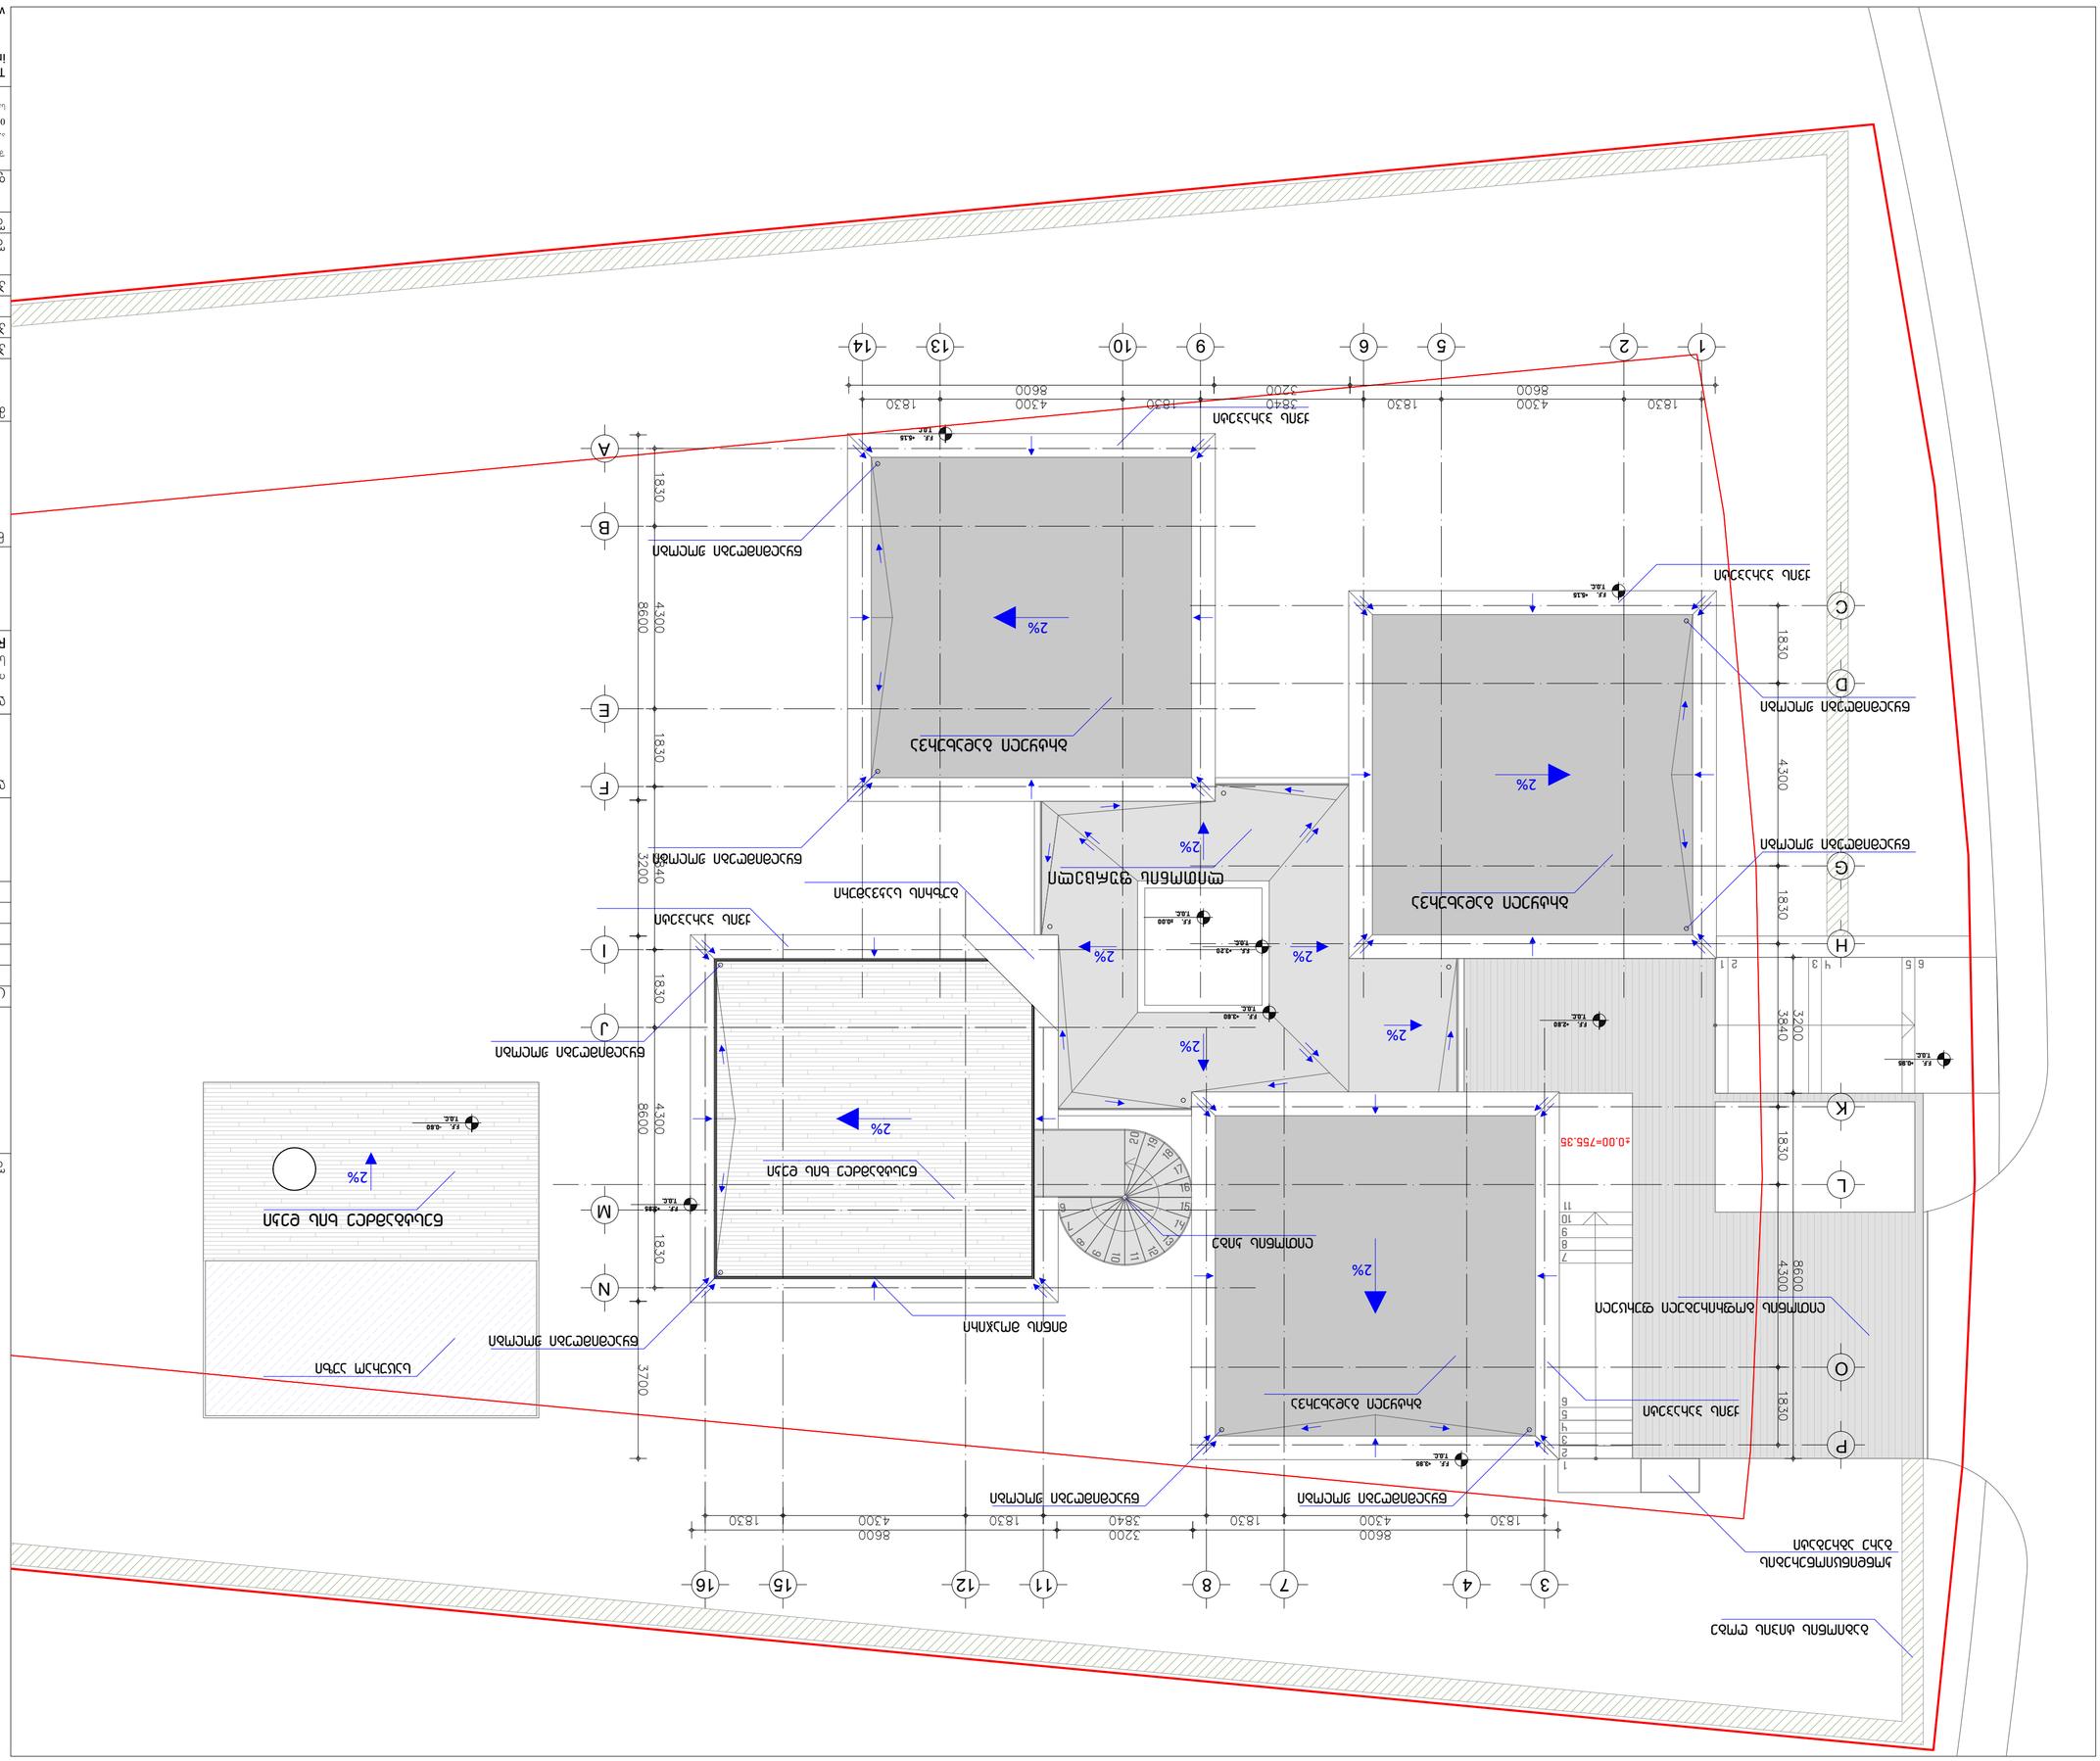
1
2
5
6
9
10
13
14
A
B
E
F
I
J
M
N
3
4
7
8
11
12
15
16
H
G
D
C
K
L
O
P
2%
+0.00=756.36
