ЗОНИРОВОЧНО ЗЕМЕЛЬНОЕ ОТВОДОВ

WGS 1984-ის კოორდინატთა სისტემა UTM ზონა 38

ab	სანაპირო ზოლის ხაზი
ბ	ნაპირდაცვითი ნაგებობა
ბ	ნაპირდაცვითი ნაგებობა
ბ	ნაპირდაცვითი ნაგებობა

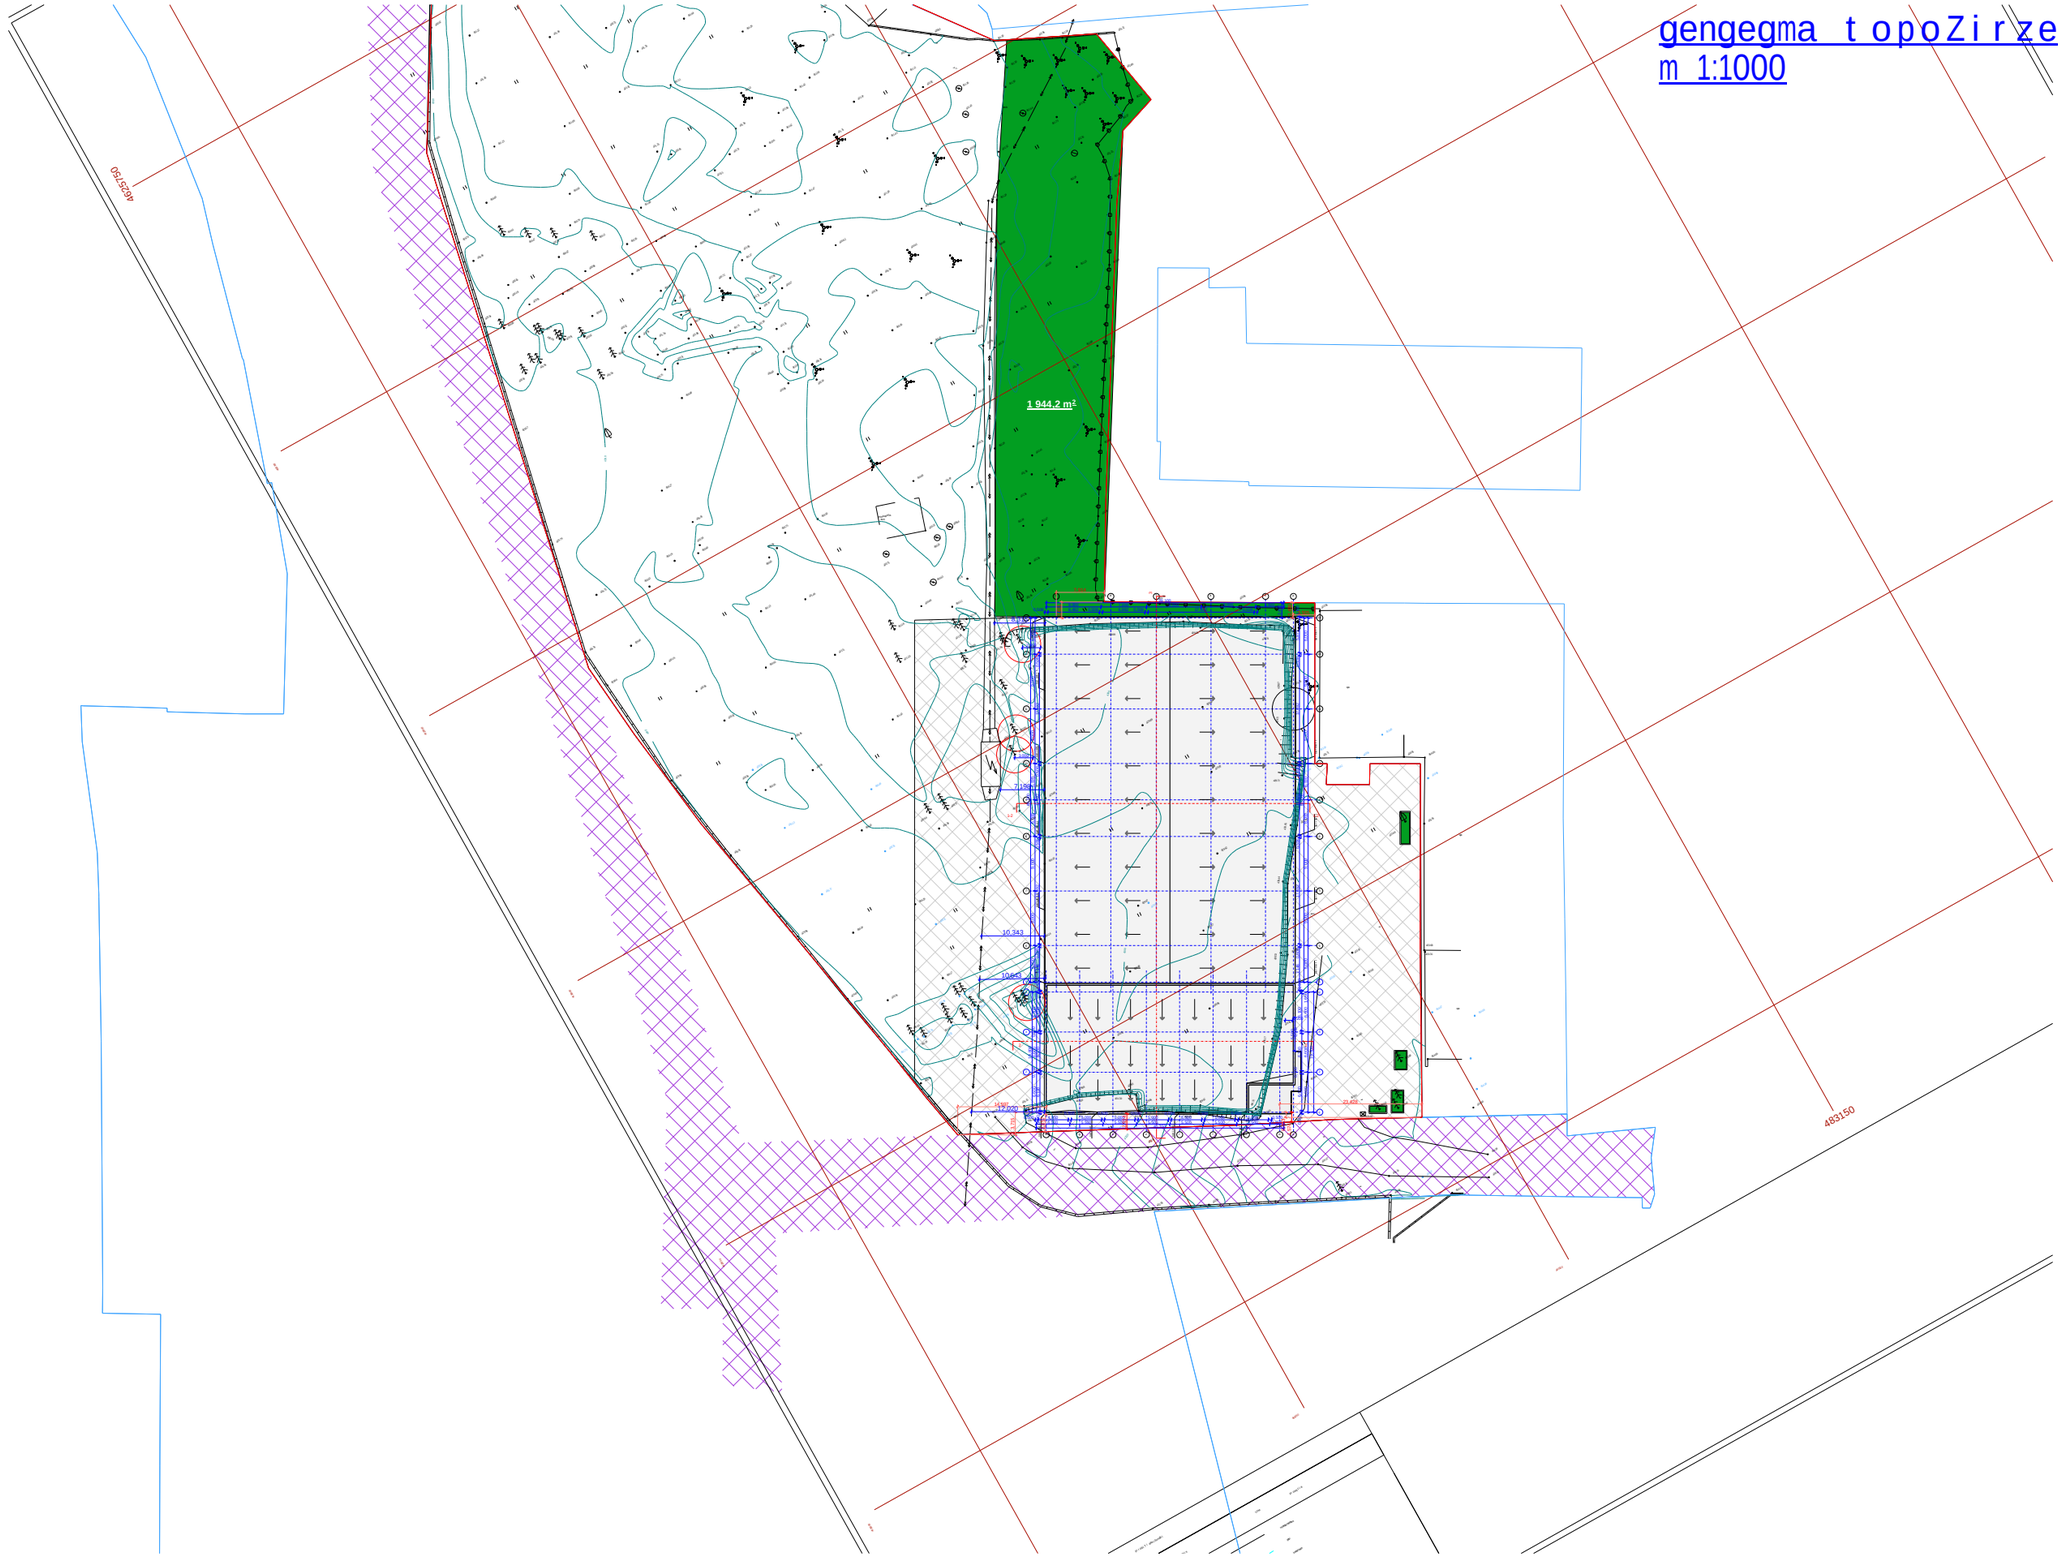

formati A-2	Tbilisi 2017 dakveTa #	failis saxeli

eqsplikacia:

pirobiTi niSnebi:

- nakveTis sazRvari
- Wrilis xazi
- eqsplikaciis numeracia
- arqiteqturuli niSnuli
- ganaSenianebis regulirebis xazi

SeniSvnebi

misamarTi: guramiSvilis gamziri #84

proeqtis saxelwodeba: sasawyobe, saofise komerciuli.

stadia	proeqti	
furceli	furceli	
Tanamdeboba	gvari	xelmowera
direqtori	g.bendeliani	
arqiteqtori	i.gogoxia	
konstruqtori		
Seasrula		

saproeqto logo	misamarTi
BIJI ARCHITECTURE	o. lorTqifaniZis quCa #2d

masStabi		
TaraRi		
stadia	furceli	furclebi
proeqti	a-01	

PDF created with pdfFactory Pro trial version www.pdffactory.com

სააქციო საზოგადოება "ელმავალმშენებელი"
Акционерное Общество «Электровозостроитель»
Joint Stock Company "Elmavalmshenebeli"

0141, ქ. თბილისი, საქართველო
დ. გურამიშვილის გამზ. 84
ტელ/ფაქსი: 995 32 265 31 15
995 32 265 31 14
995 32 265 31 10
995 32 265 31 42
995 32 265 33 77
ელ-ფოსტა: ellocomotive@glmf.ge
www.glmf.ge, www.tevz.ru

0141, г. Тбилиси, Грузия
пр. Д. Гурамишвили 84
Тел./ Факс: 995 32 265 31 15
995 32 265 31 14
995 32 265 31 10
995 32 265 31 42
995 32 265 33 77
Эл-почта: ellocomotive@glmf.ge
www.glmf.ge, www.tevz.ru

0141, Tbilisi, Georgia
D. Guramishvili ave. 84
Tel./Fax: 995 32 265 31 15
995 32 265 31 14
995 32 265 31 10
995 32 265 31 42
995 32 265 33 77
E-mail: ellocomotive@glmf.ge
www.glmf.ge, www.tevz.ru

AOE-80-17/01- 13-478 **02.11. 2017წ.**

შპს ,,ელმა 2008" -ს დირექტორს
ბატონ გიორგი რუხაძეს

ა.წ. 2 ნოემბრის №4 წერილის პასუხად გაცნობებთ, რომ ,,ელმავალმშენებლის" ხელმძღვანელობა თანახმაა განახორციელოთ მშენებლობა ჩვენი კუთვნილი მაღალი ძაბვის სადენების გასწვრივ, როგორც მითითებულია თქვენს მიერ გადმოცემულ გენგეგმაში.

სს,,ელმავალმშენებელის"
გენერალური დირექტორი დ. გორგოძე

PDF created with pdfFactory Pro trial version www.pdffactory.com

გენგეგმა ტოპოძირზე
მ 1:500

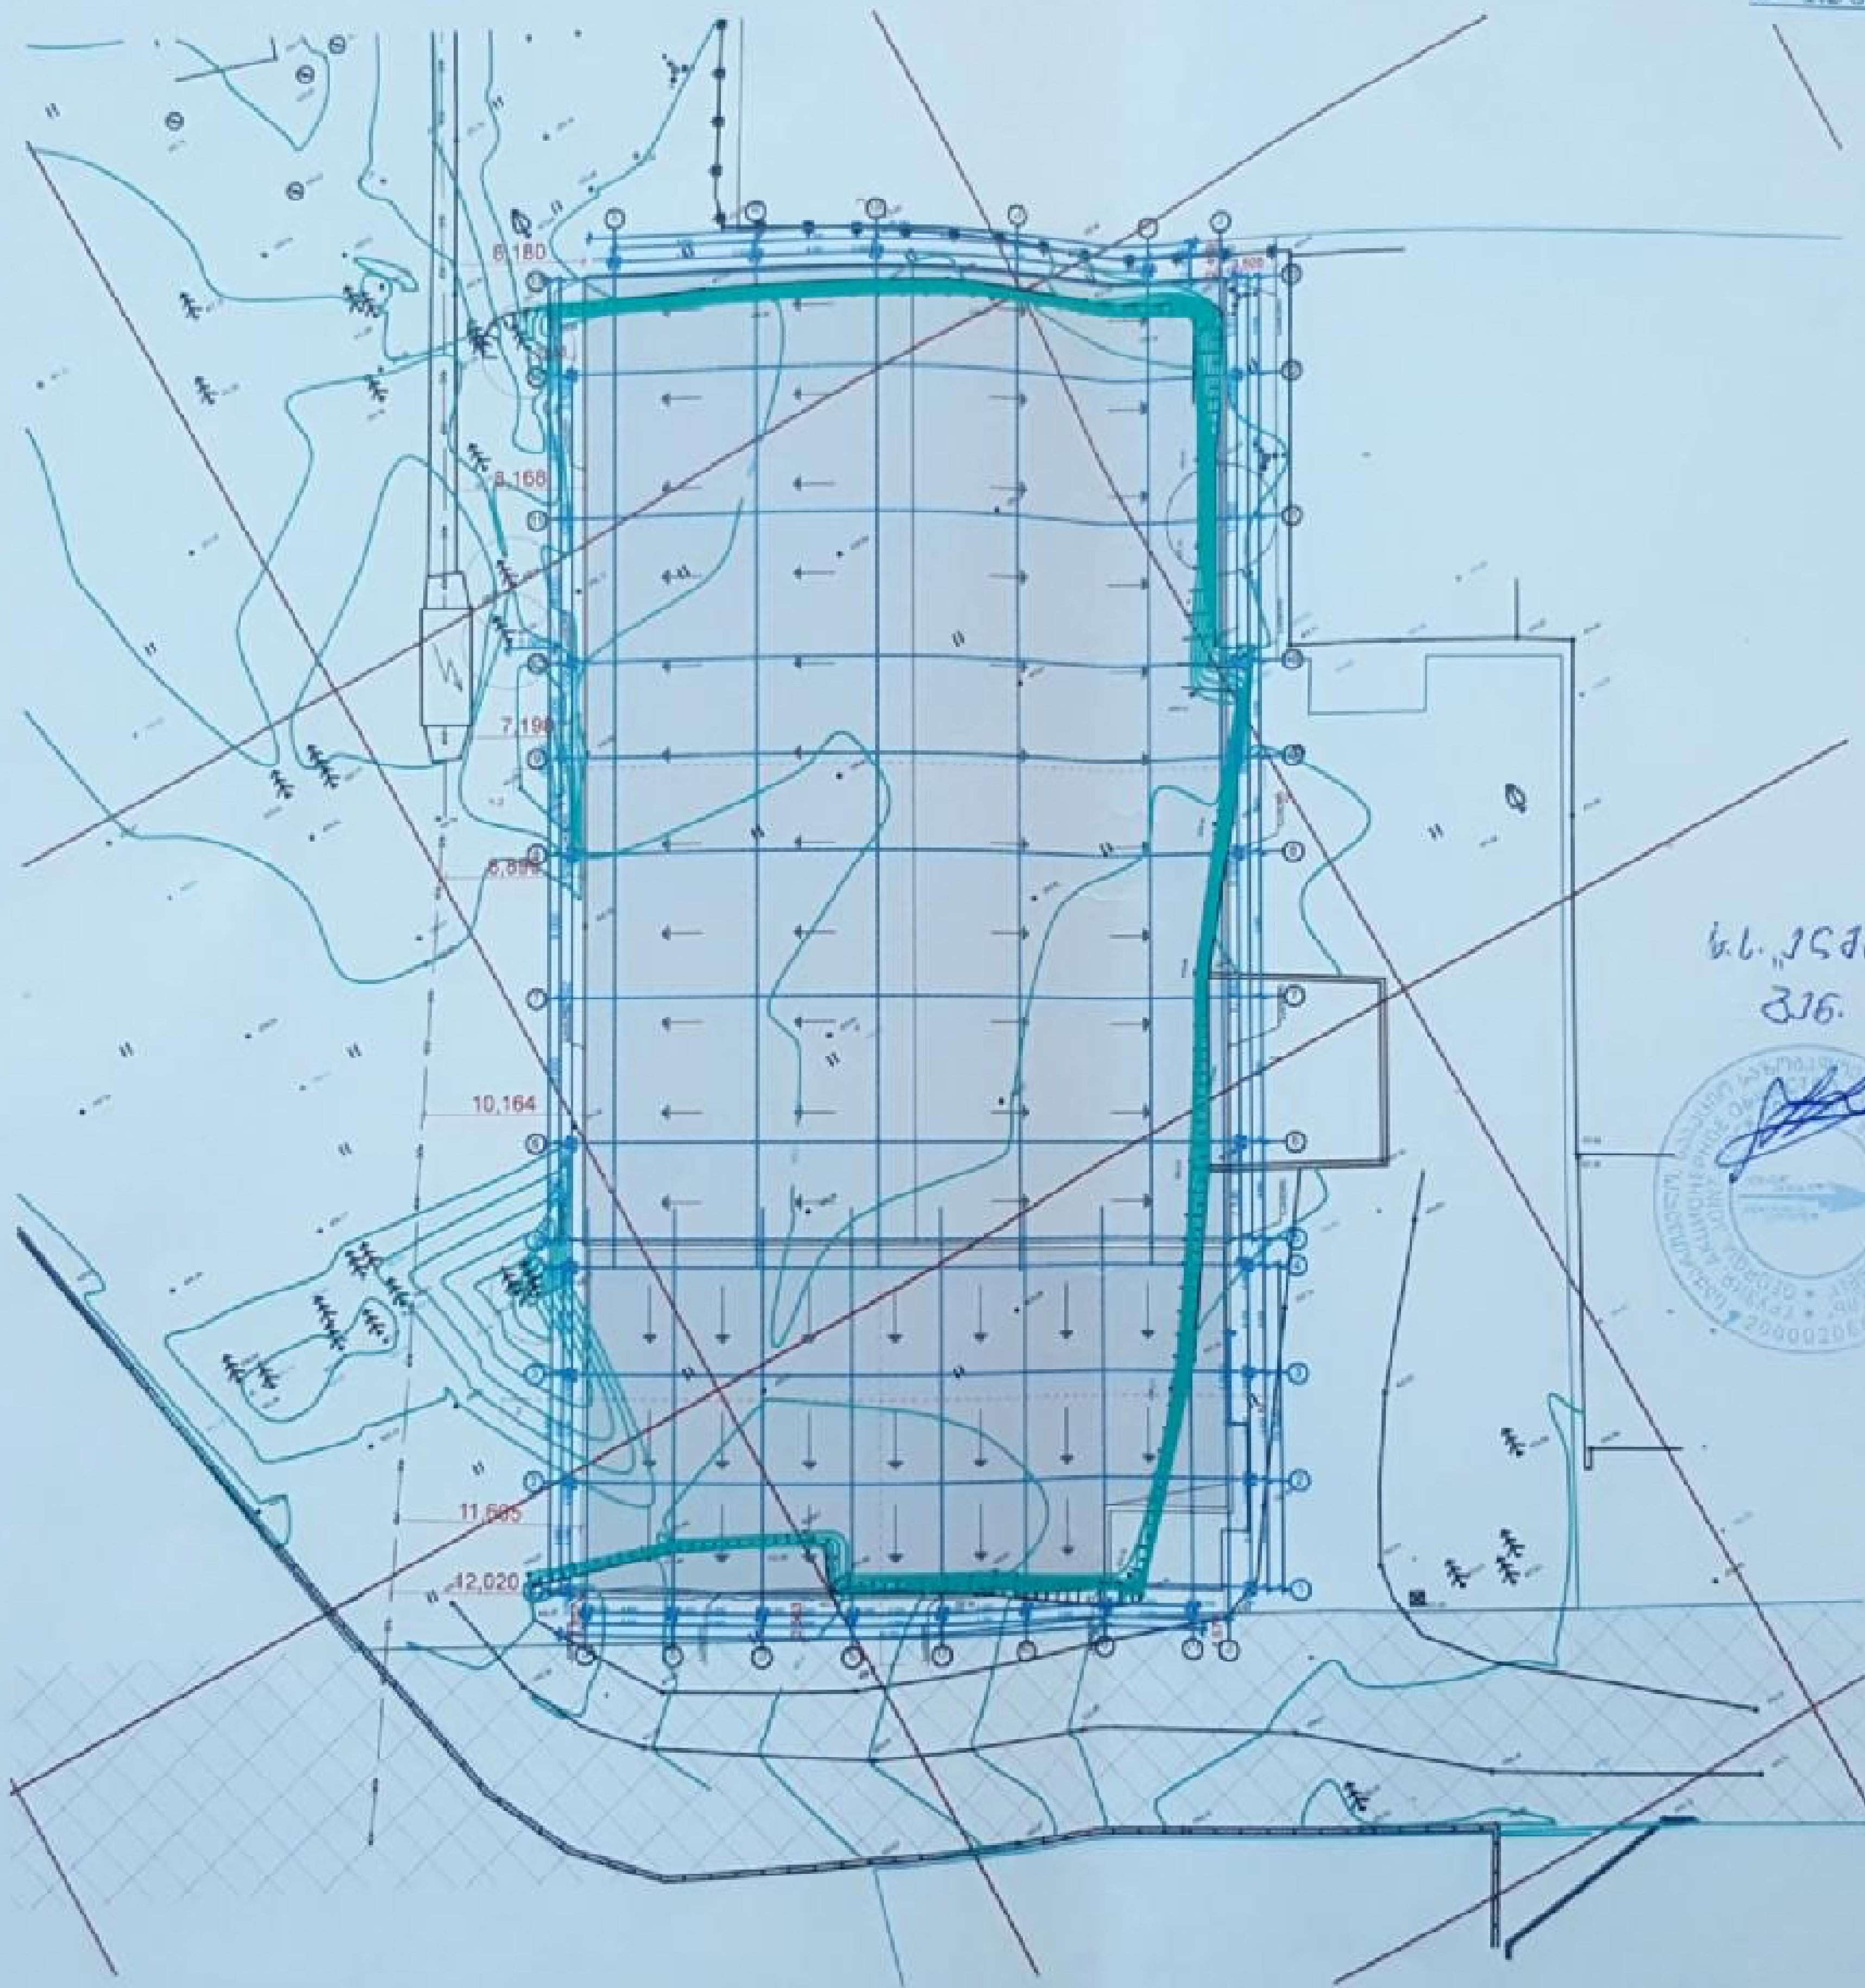

BIJI ARCHITECTURE

PDF created with pdfFactory Pro trial version www.pdffactory.com