
პარკინგის სართულის გეგმა -2.800 ნიშნულზე
მ 1:200

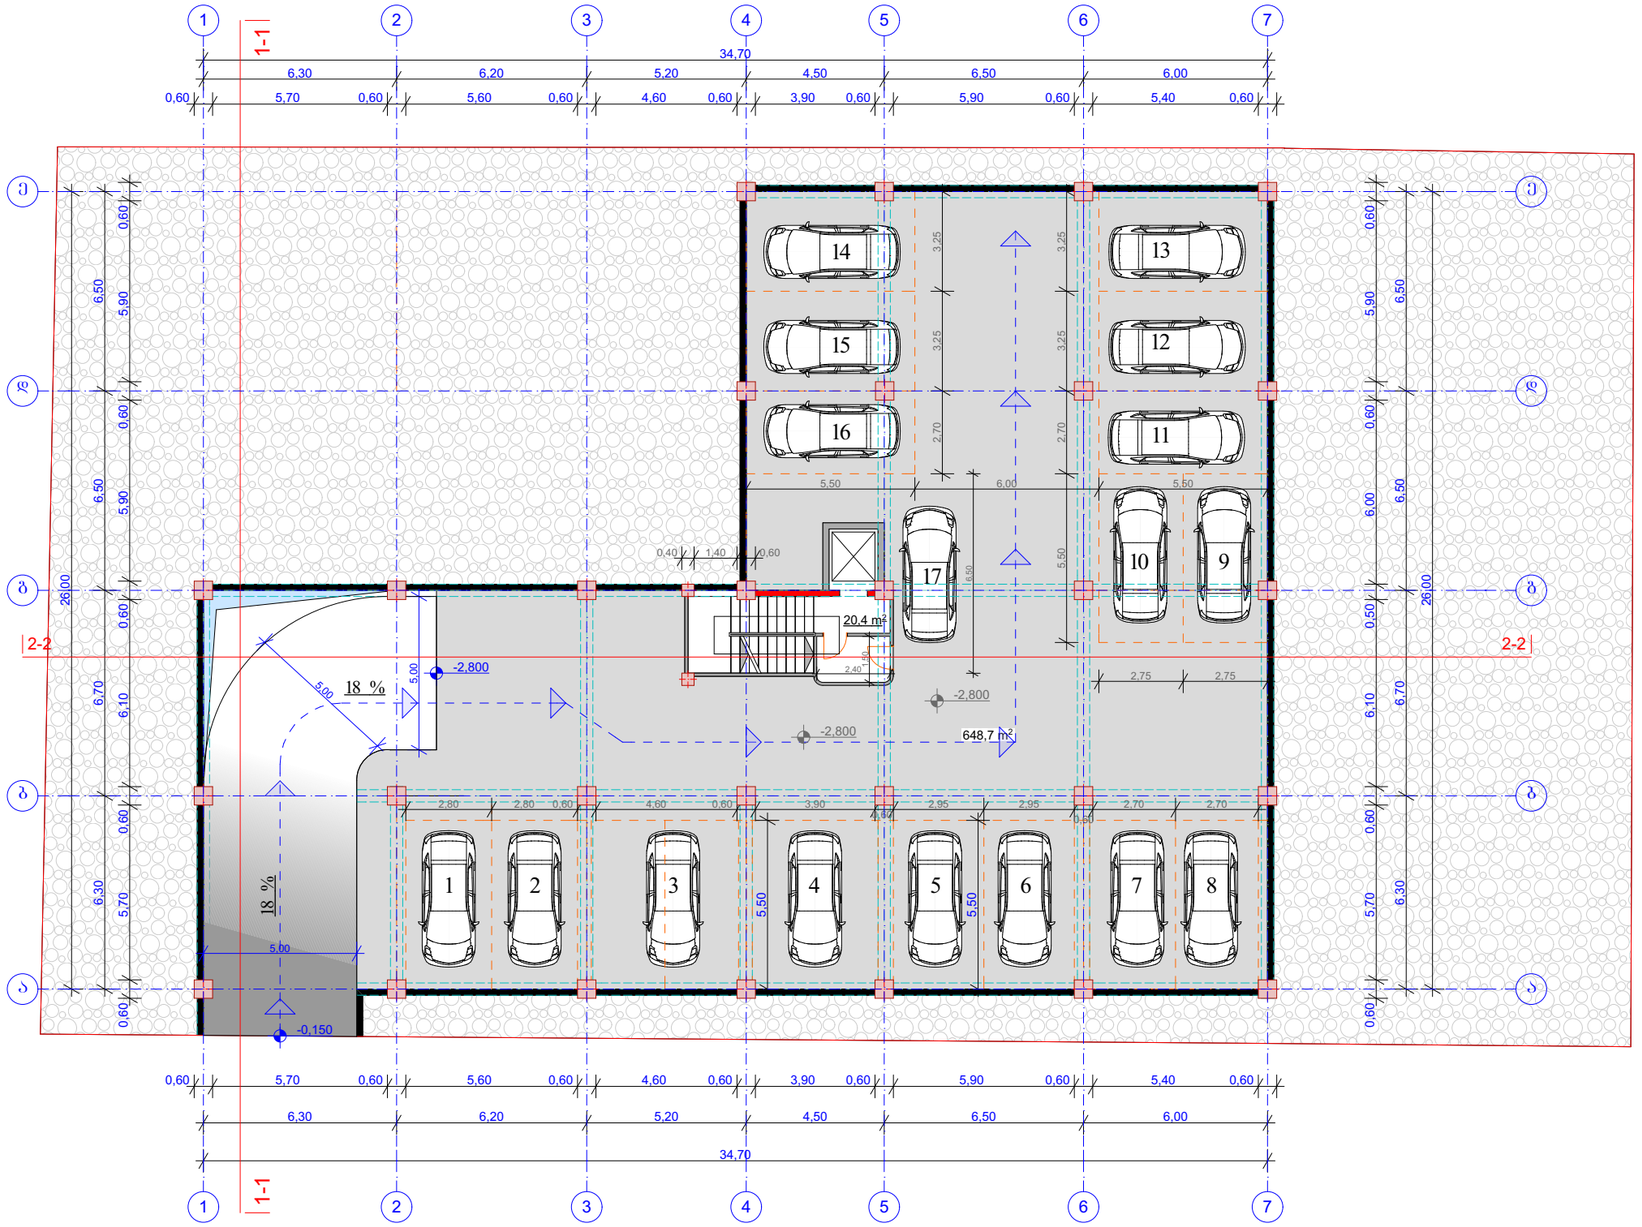

ფორმატი A-3 | თებერვალი 2017 | ფაილის სახელი
ნაკვეთი №

შენიშვნები:

პირობითი ნიშნები:

- ნაკვეთის საზღვარი
- ჭრილის ხაზი
- ექსპლიკაციის ნუმერაცია
- არქიტექტურული ნიშული
- განაშენიანების რეგულირების ხაზი
- დიაფრაგმა (მონოლითური რკინა-ბეტონი)

მისამართი: ქ. თბილისი, დიდი დიღმის საცხოვრებელ რაიონში, ტელევიზორების ქარხანა ქარანის მიმდებარედ.

პროექტის სახელწოდება:

მრავალბინიანი საცხოვრებელი სახლი

სტადია	პროექტი	
ფურცელი	ფურცელი	
თანამდებობა	გვარი	ხელმოწერა
დირექტორი	გ.გენდელიანი	
არქიტექტორი	ი.გოგიხია	
კონსტრუქტორი		
შესრულა		

საპროექტო ლოგო | მისამართი


BIJI ARCHITECTURE

ო. ლორთქიფანიძის ქუჩა №2ლ

მასშტაბი		
თარიღი		
სტადია	ფურცელი	ფურცლები
პროექტი	ა-01	

1 სართულის (პარკინგი, კომერციული) გეგმა 0.000 ნიშნულზე
მ 1:200

მთავარი შესასვლელი
მთავარი ავტოსადგომი

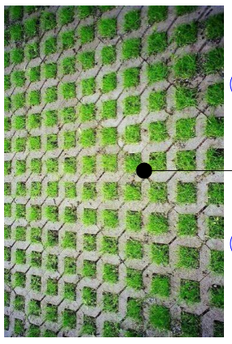




















2 სართულის
გეგმა 3.400 ნიშნულზე
მ 1:200

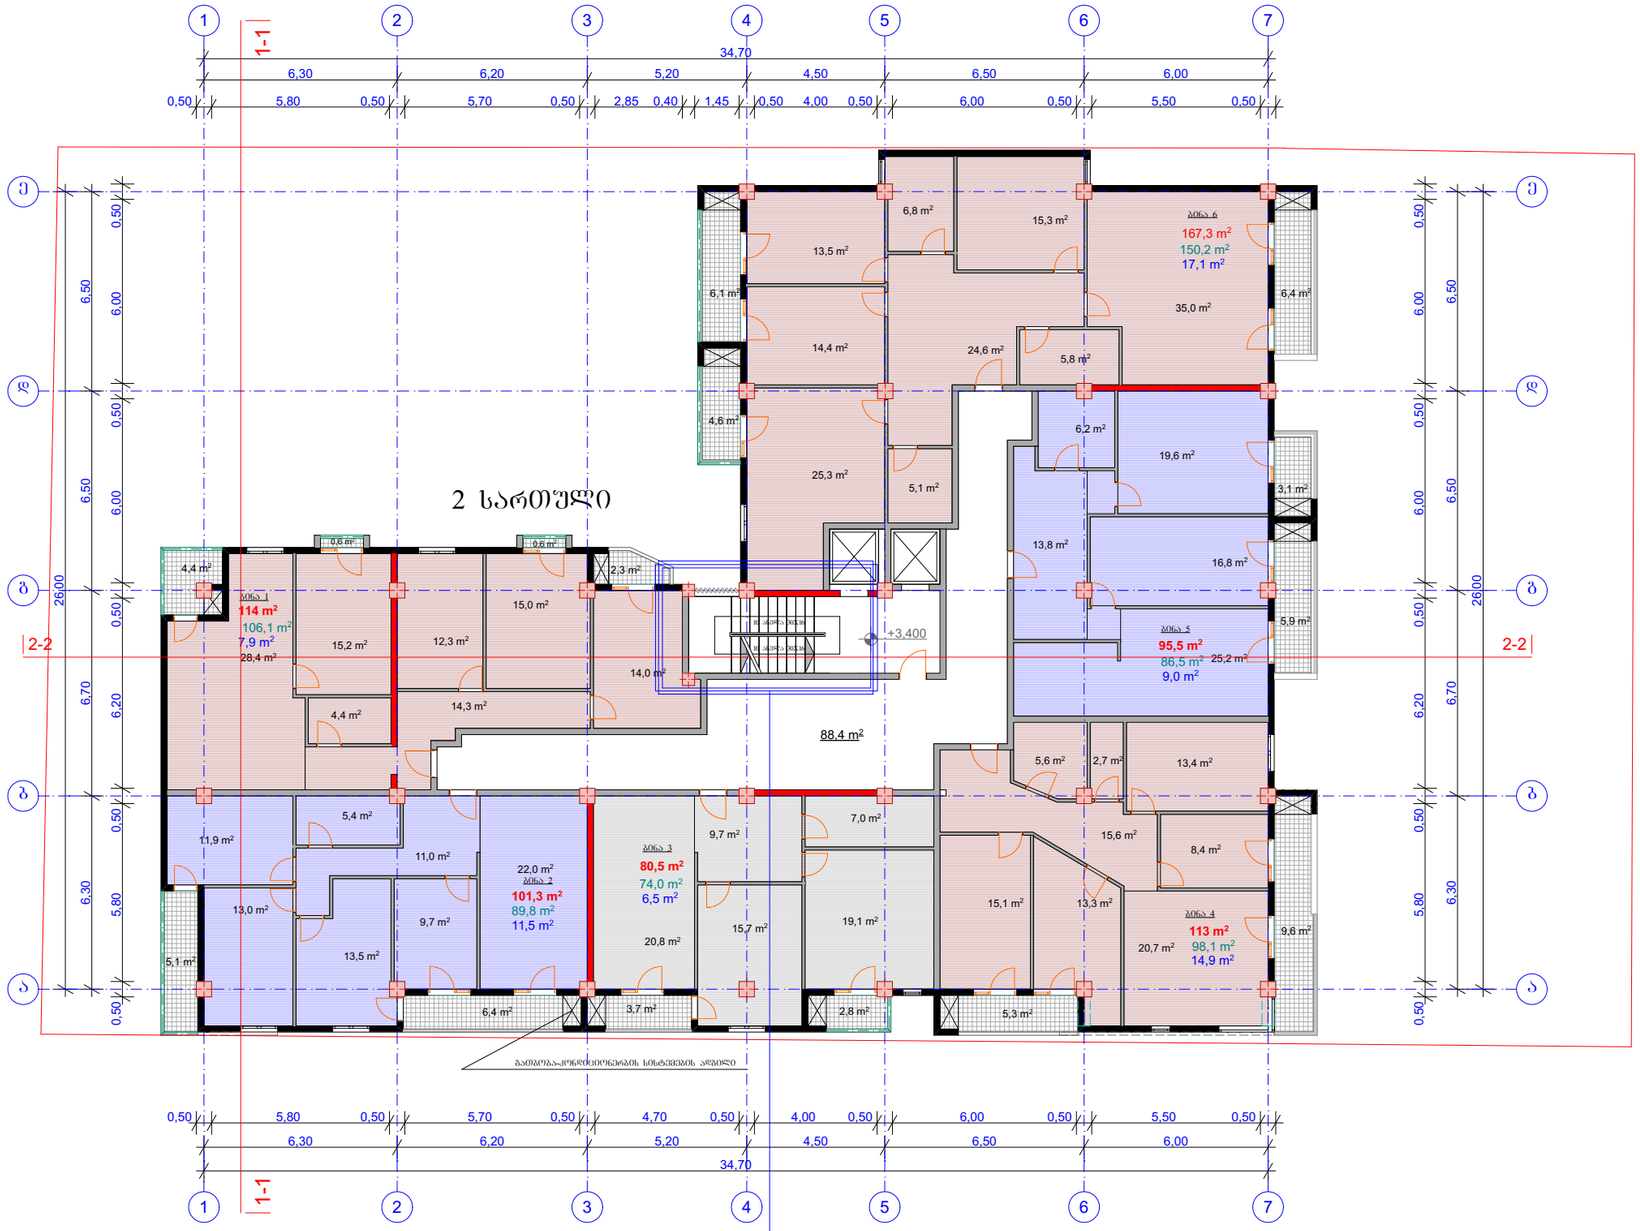

გათბობა-კონდიციონერების სისტემების ადგილი

შეიცვალა კიბის
საფეხურების
რაოდენობა

ფორმატი A-3	თებერვალი 2017	
	დაკვეთა №	შპილის სახელი

შენიშვნები:

ლურჯ კონტურში მოქცეული შრანბმენტები ეარმოდგენს კორექტირებულ ნაწილებს

პირობითი ნიშნები:

- ნაკვეთის საზღვარი
- ჭრილის ხაზი
- ექსპლიკაციის ნუმერაცია
- არქიტექტურული ნიშული
- განაშენიანების რეგულირების ხაზი
- დიაფრაგმა (მონოლითური რკინა-ბეტონი)

მისამართი: ქ. თბილისი, დიდი დიღმის საცხოვრებელ რაიონში, ტელევიზორების ქარხანა ცენრის მიმდებარედ.

პროექტის სახელწოდება:

მრავალბინიანი
საცხოვრებელი სახლი

სტადია	პროექტი	
ფურცელი	ფურცელი	
მთანამდებობა	გვარი	ხელმოწერა
დირექტორი	გ.გენდელიანი	
არქიტექტორი	ი.გოგოხია	
კონსტრუქტორი		
შესრულა		


საპროექტო ლოგო | მისამართი

BIJI ARCHITECTURE

ო. ლორთქიფანიძის ქუჩა №2დ

მასშტაბი		
თარიღი		
სტადია	ფურცელი	ფურცლები
პროექტი	ა-01	

3 სართულის გეგმა 6.550 ნიშნულზე მ 1:200

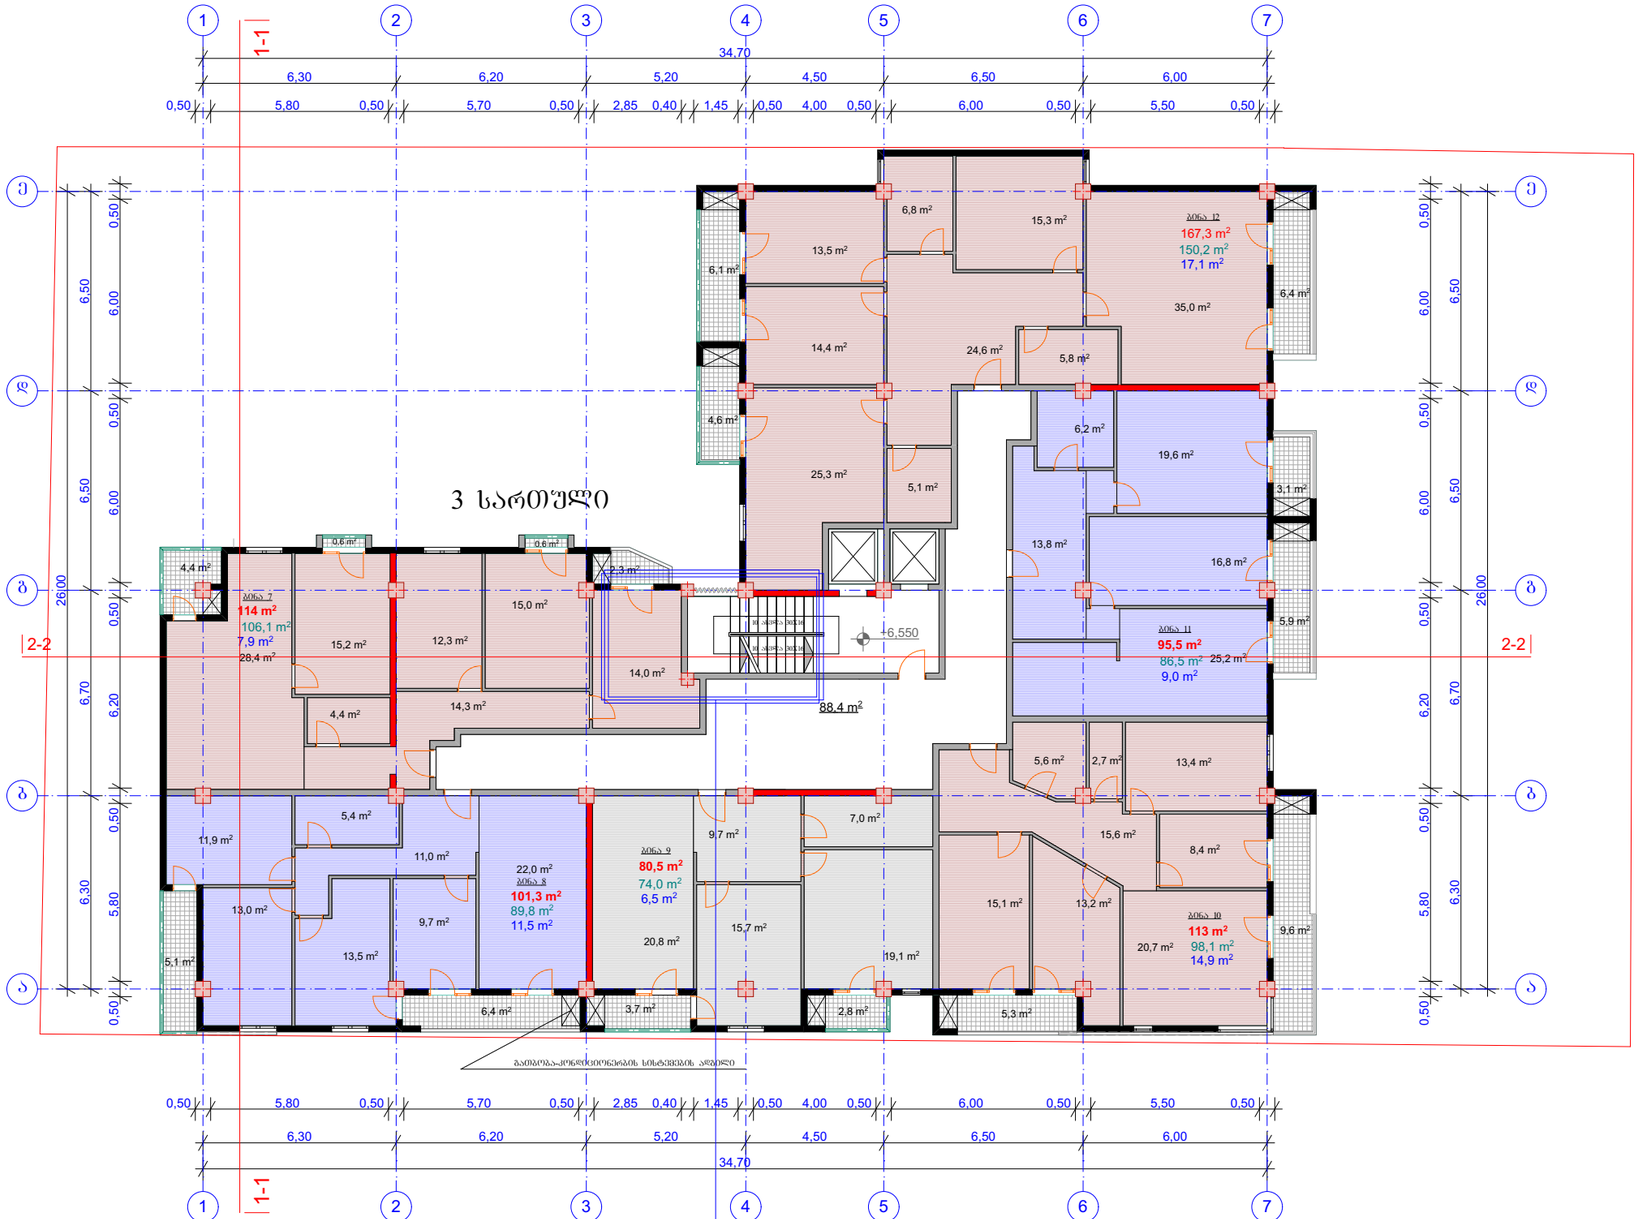

გათბობა-კონდიციონერების სისტემების ადგილი

შეიცვალა კიბის საფეხურების რაოდენობა

ფორმატი A-3	თებერვალი 2017	შაირის სახელი
	დაკვეთა №	

შენიშვნები:

ლურჯ კონტურში მოქცეული შრანგმენტები ეარმოდგენს კორექტირებულ ნაწილებს

პირობითი ნიშნები:

- ნაკვეთის საზღვარი
- ჭრილის ხაზი
- ექსპლიკაციის ნუმერაცია
- არქიტექტურული ნიშნული
- განაშენიანების რეგულირების ხაზი
- დიაფრაგმა (მონოლითური რკინა-ბეტონი)

მისამართი: ქ. თბილისი, დიდი დიღმის საცხოვრებელ რაიონში, ტელევიზორების ქარხანა ქარანის მიმდებარედ.

პროექტის სახელწოდება:


მრავალბინიანი საცხოვრებელი სახლი

სტადია	პროექტი	
შეკვეთა	შეკვეთა	
თანამდებობა	გვარი	ხელმოწერა
დირექტორი	გ.კენჭილაიანი	
არქიტექტორი	ი.ბოხუა	
კონსტრუქტორი		
შესრულა		

საპროექტო ლოგო	მისამართი
BIJI ARCHITECTURE	ო. ლორთქიფანიძის ქუჩა №2დ

მასშტაბი		
თარიღი		
სტადია	შეკვეთა	შეკვეთები
პროექტი	ა-01	

4 სართულის გეგმა 9.700 ნიშნულზე მ 1:200

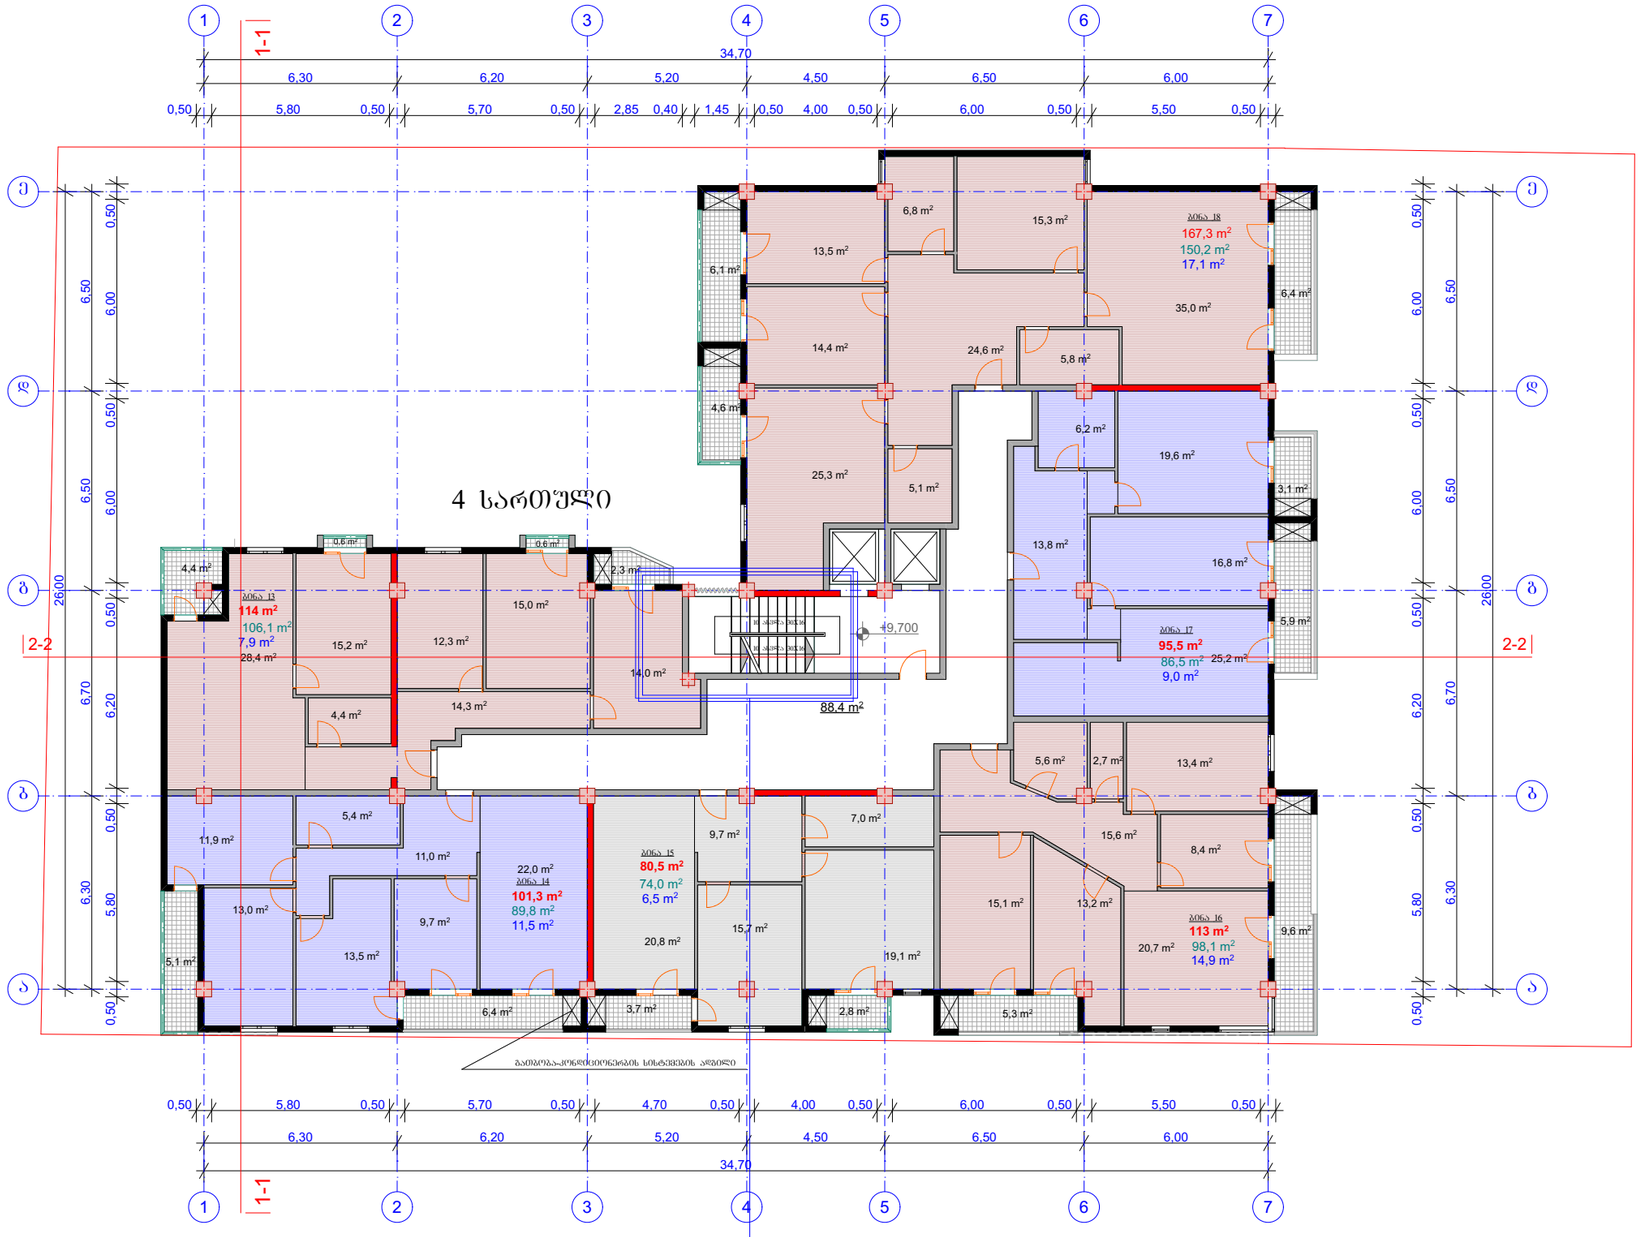

გათბობა-კონდიციონერების სისტემების ადგილი

შეცვალა კიბის საფეხურების რაოდენობა

ფორმატი A-3	თებერვალი 2017	შაირის სახელი
	დაკვეთა №	

შენიშვნები:

ლურჯ კონტურში მოქცეული შრანგმენტები ეარმოდგენს კორექტირებულ ნაწილებს

პირობითი ნიშნები:

- ნაკვეთის საზღვარი
- ჭრილის ხაზი
- ექსპლიკაციის ნომერაცია
- არქიტექტურული ნიშნული
- განაშენიანების რეგულირების ხაზი
- დიაფრაგმა (მონოლითური რკინა-ბეტონი)


პროექტის სახელწოდება:

მრავალბინიანი საცხოვრებელი სახლი

სტადია	პროექტი	
ფურცელი	ფურცელი	
მთანამდებობა	გვარი	ხელმოწერა
დირექტორი	გ.გენდელიანი	
არქიტექტორი	ი.გოგოხია	
კონსტრუქტორი		
შესრულა		


საპროექტო ლოგო | მისამართი

BIJI ARCHITECTURE

ო. ლორთქიფანიძის ქუჩა №2ფ

მასშტაბი		
თარიღი		
სტადია	ფურცელი	ფურცლები
პროექტი	ა-01	

5 სართულის
გეგმა 12.850 ნიშნულზე
მ 1:200

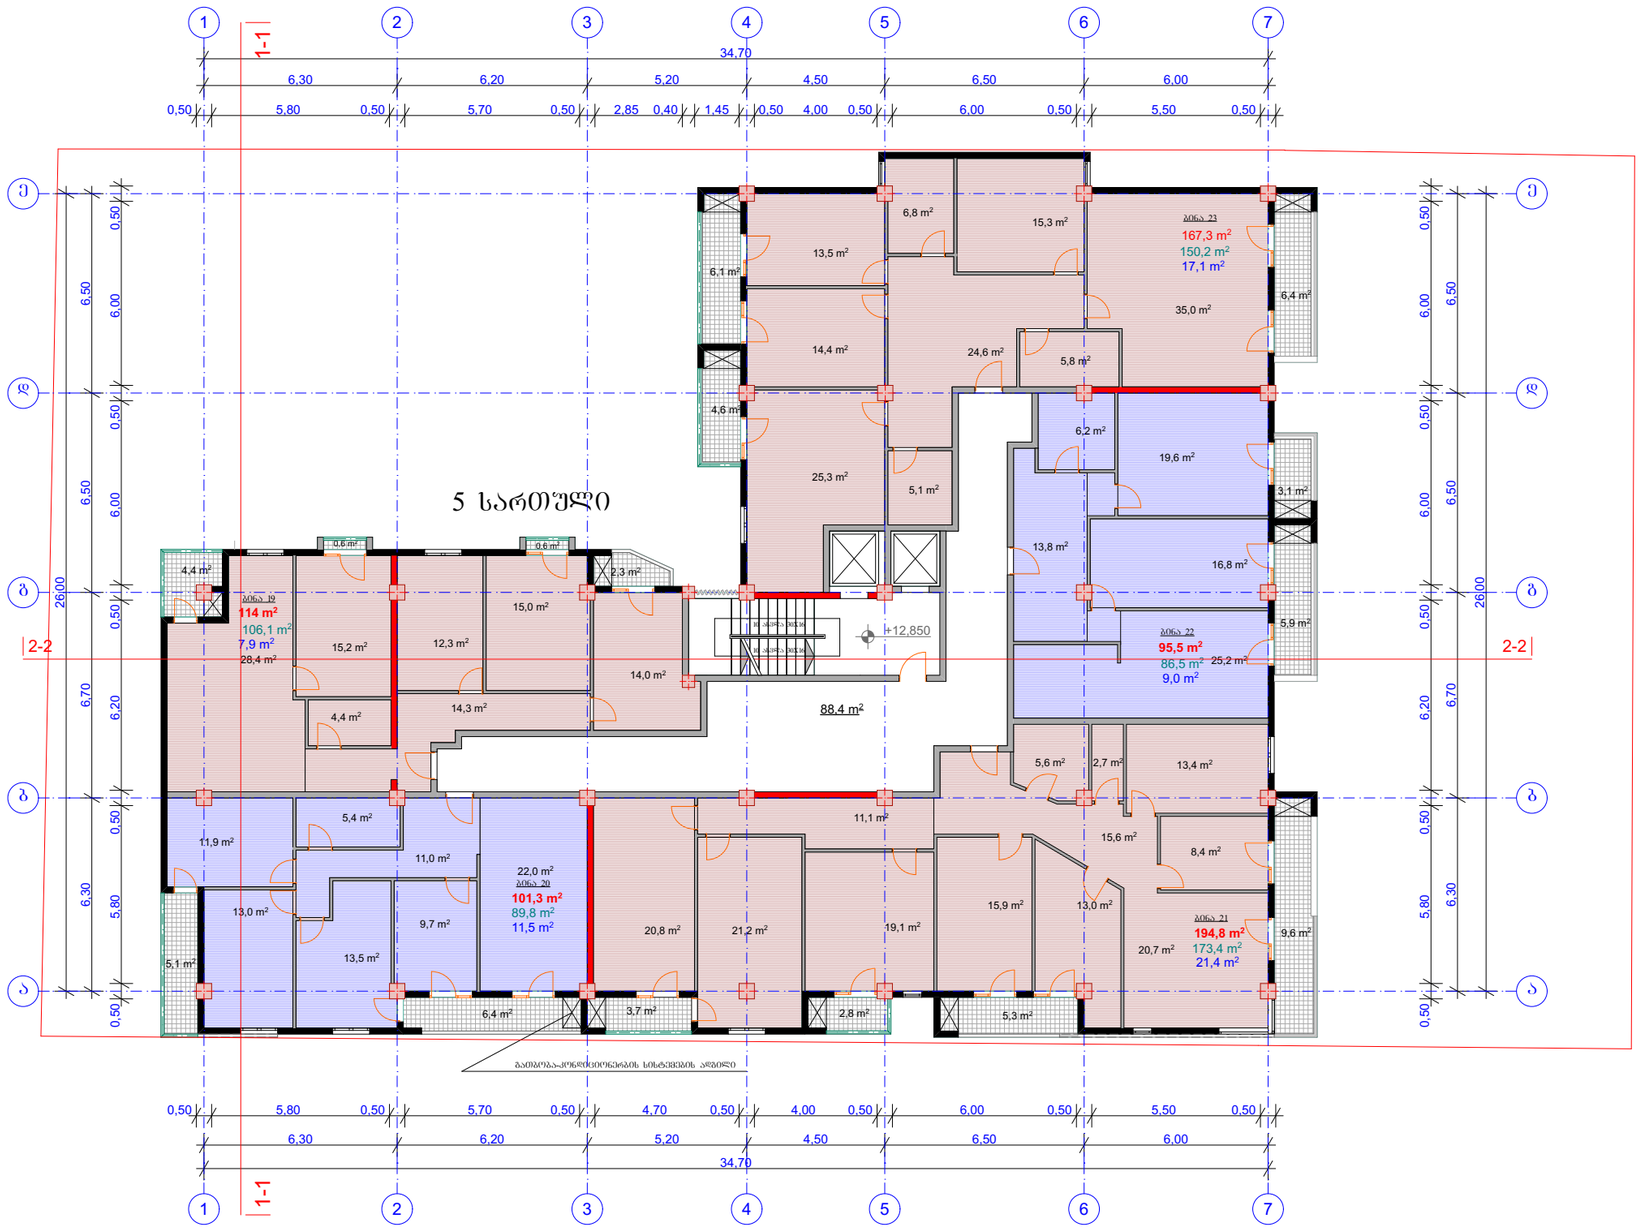

გათბობა-კონდიციონერების სისტემების ადგილი

ფორმატი A-3	თებერვალი 2017	შაირის სახელი
	დაკვეთა №	

შენიშვნები:

ამ ეტაპზე ცვლილება არ განხორციელებულა

პირობითი ნიშნები:

- ნაკვეთის საზღვარი
- ჭრილის ხაზი
- ექსპლიკაციის ნუმერაცია
- არქიტექტურული ნიშნული
- განაშენიანების რეგულირების ხაზი
- დიაფრაგმა (მონოლითური რკინა-ბეტონი)

მისამართი: ქ. თბილისი, დიდი დიღმის საცხოვრებელ რაიონში, ტელევიზორების ქარხანა ქარანის მიმდებარედ.

პროექტის სახელწოდება:

მრავალბინიანი საცხოვრებელი სახლი

სტადია	პროექტი	
შეკვეთილი	შეკვეთილი	
თანამდებობა	გვარი	ხელმოწერა
დირექტორი	გ.გენდელიანი	
არქიტექტორი	ი.გოგოხია	
კონსტრუქტორი		
შესრულა		


საპროექტო ლოგო | მისამართი

BIJI ARCHITECTURE

ო. ლორთქიფანიძის ქუჩა №2დ

მასშტაბი		
თარიღი		
სტადია	შეკვეთილი	შეკვეთილი
პროექტი	ა-01	

6 სართულის
გეგმა 16.000 ნიშნულზე
მ 1:200

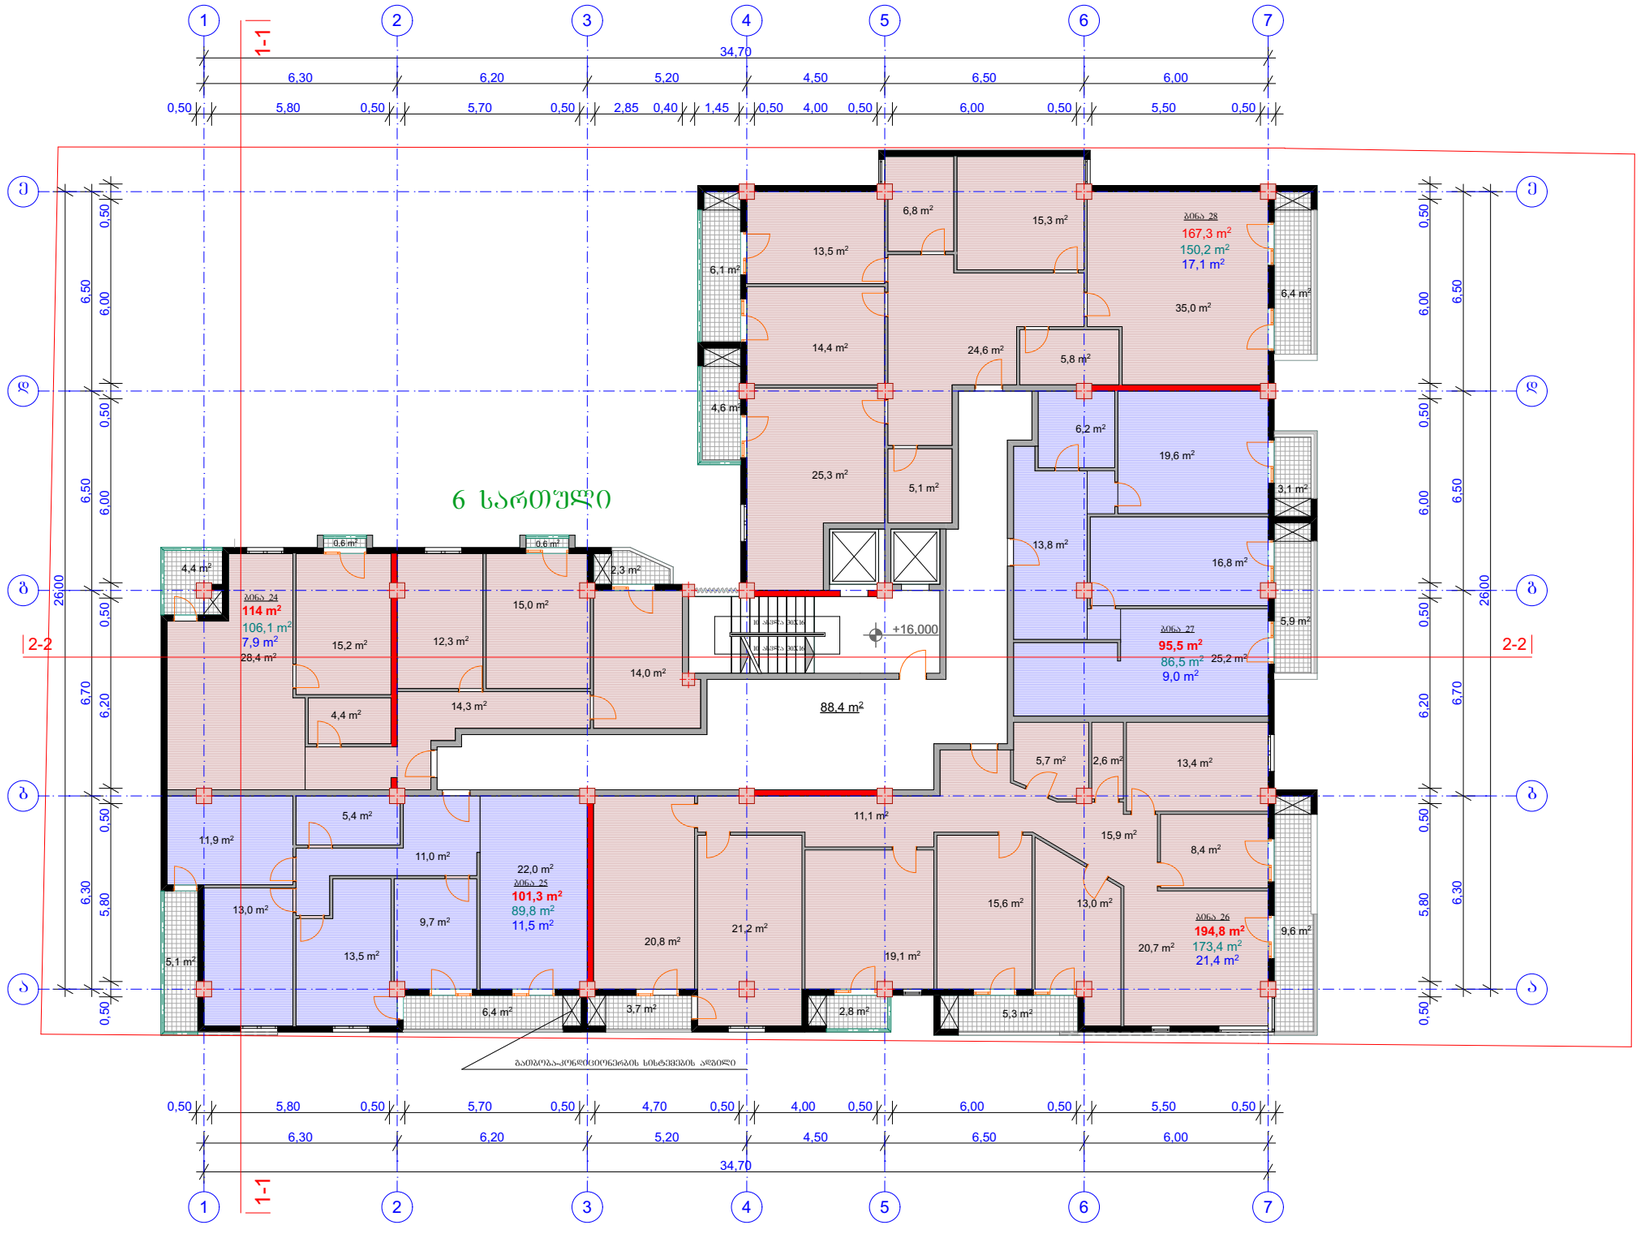

გათბობა-კონდიციონერების სისტემების ადგილი

ფორმატი A-3	თებერვალი 2017	შაინის სახელი
	ნაკვეთი №	

შენიშვნები:

ამ ეტაპზე ცვლილება არ განხორციელებულა

პირობითი ნიშნები:

- ნაკვეთის საზღვარი
- ჭრილის ხაზი
- ექსპლიკაციის ნუმერაცია
- არქიტექტურული ნიშული
- განაშენიანების რეგულირების ხაზი
- დიაფრაგმა (მონოლითური რკინა-ბეტონი)

მისამართი: ქ. თბილისი, დიდი დიღმის საცხოვრებელ რაიონში, ტელევიზორების ქარხანა ქარანის მიმდებარედ.

პროექტის სახელწოდება:

მრავალბინიანი საცხოვრებელი სახლი

სტადია	პროექტი	
შეკვეთა	შეკვეთა	
თანამდებობა	გვარი	ხელმოწერა
დირექტორი	გ.გენდელიანი	
არქიტექტორი	ი.პოპოხია	
კონსტრუქტორი		
შესრულა		


საპროექტო ლოგო: მისამართი

BIJI ARCHITECTURE

ო. ლორთქიფანიძის ქუჩა №2დ

მასშტაბი		
თარიღი		
სტადია	შეკვეთა	შეკვეთები
პროექტი	ა-01	

7 სართულის
გეგმა 19.150 ნიშნულზე
მ 1:200

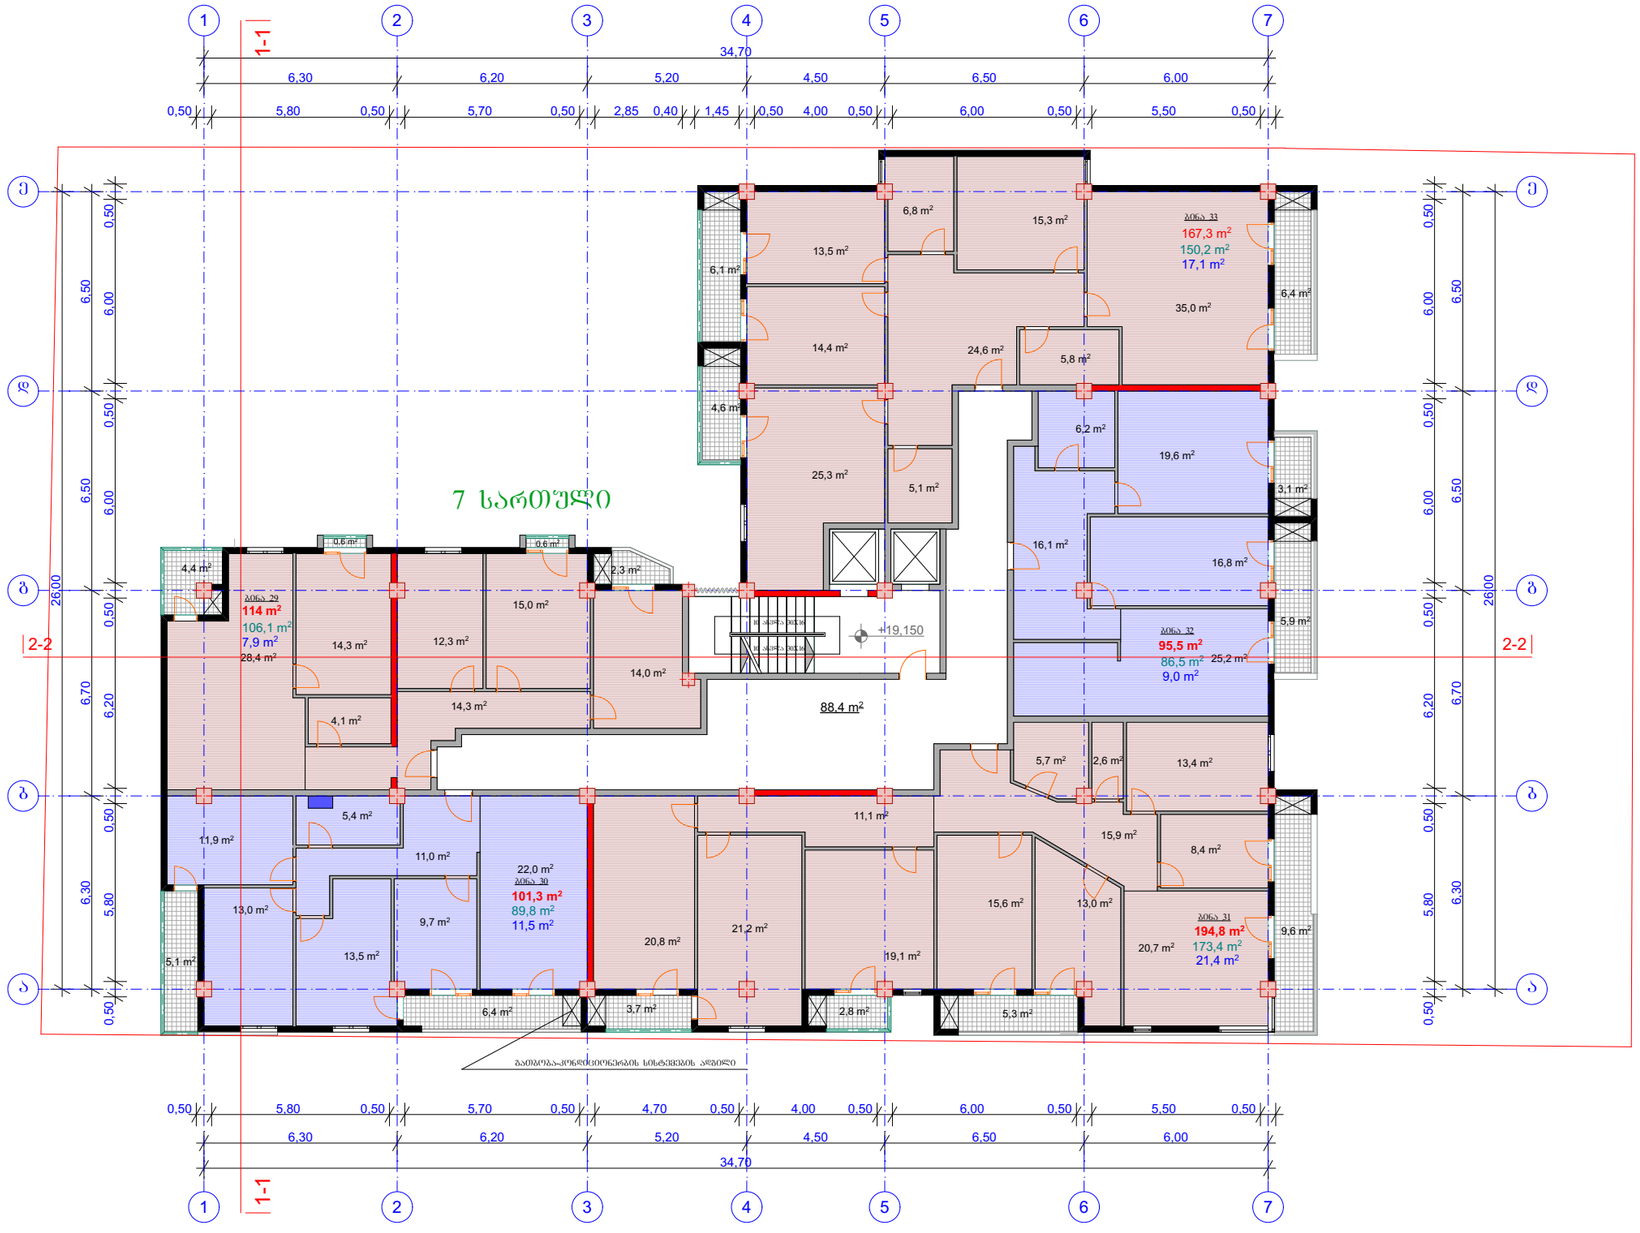

გათბობა-კონდიციონერების სისტემების ადგილი

ფორმატი A-3	თებერვალი 2017	შაირის სახელი
	ნაკვეთი №	

შენიშვნები:

ამ ეტაჟზე ცვლილება არ განხორციელებულა

პირობითი ნიშნები:

- ნაკვეთის საზღვარი
- ჭრილის ხაზი
- ექსპლიკაციის ნუმერაცია
- არქიტექტურული ნიშული
- განაშენიანების რეგულირების ხაზი
- დიაფრაგმა (მონოლითური რკინა-ბეტონი)

მისამართი: ქ. თბილისი, ფიდი დიღომის საცხოვრებელ რაიონში, ტელევიზორების ქარხანა ქარანის მიმდებარედ.

პროექტის სახელწოდება:

მრავალბინიანი საცხოვრებელი სახლი


სტადია	პროექტი	
შურცელი	შურცელი	
თანამდებობა	გვარი	ხელმოწერა
დირექტორი	გ.გენდელიანი	
არქიტექტორი	ი.პოპოხია	
კონსტრუქტორი		
შესრულა		

საპროექტო ლოგო: BIJI ARCHITECTURE

მისამართი: ო. ლორთქიფანიძის ქუჩა №2დ

მასშტაბი		
თარიღი		
სტადია	შურცელი	შურცლები
პროექტი	ა-01	

8 სართულის
გეგმა 22.300 ნიშნულზე
მ 1:200

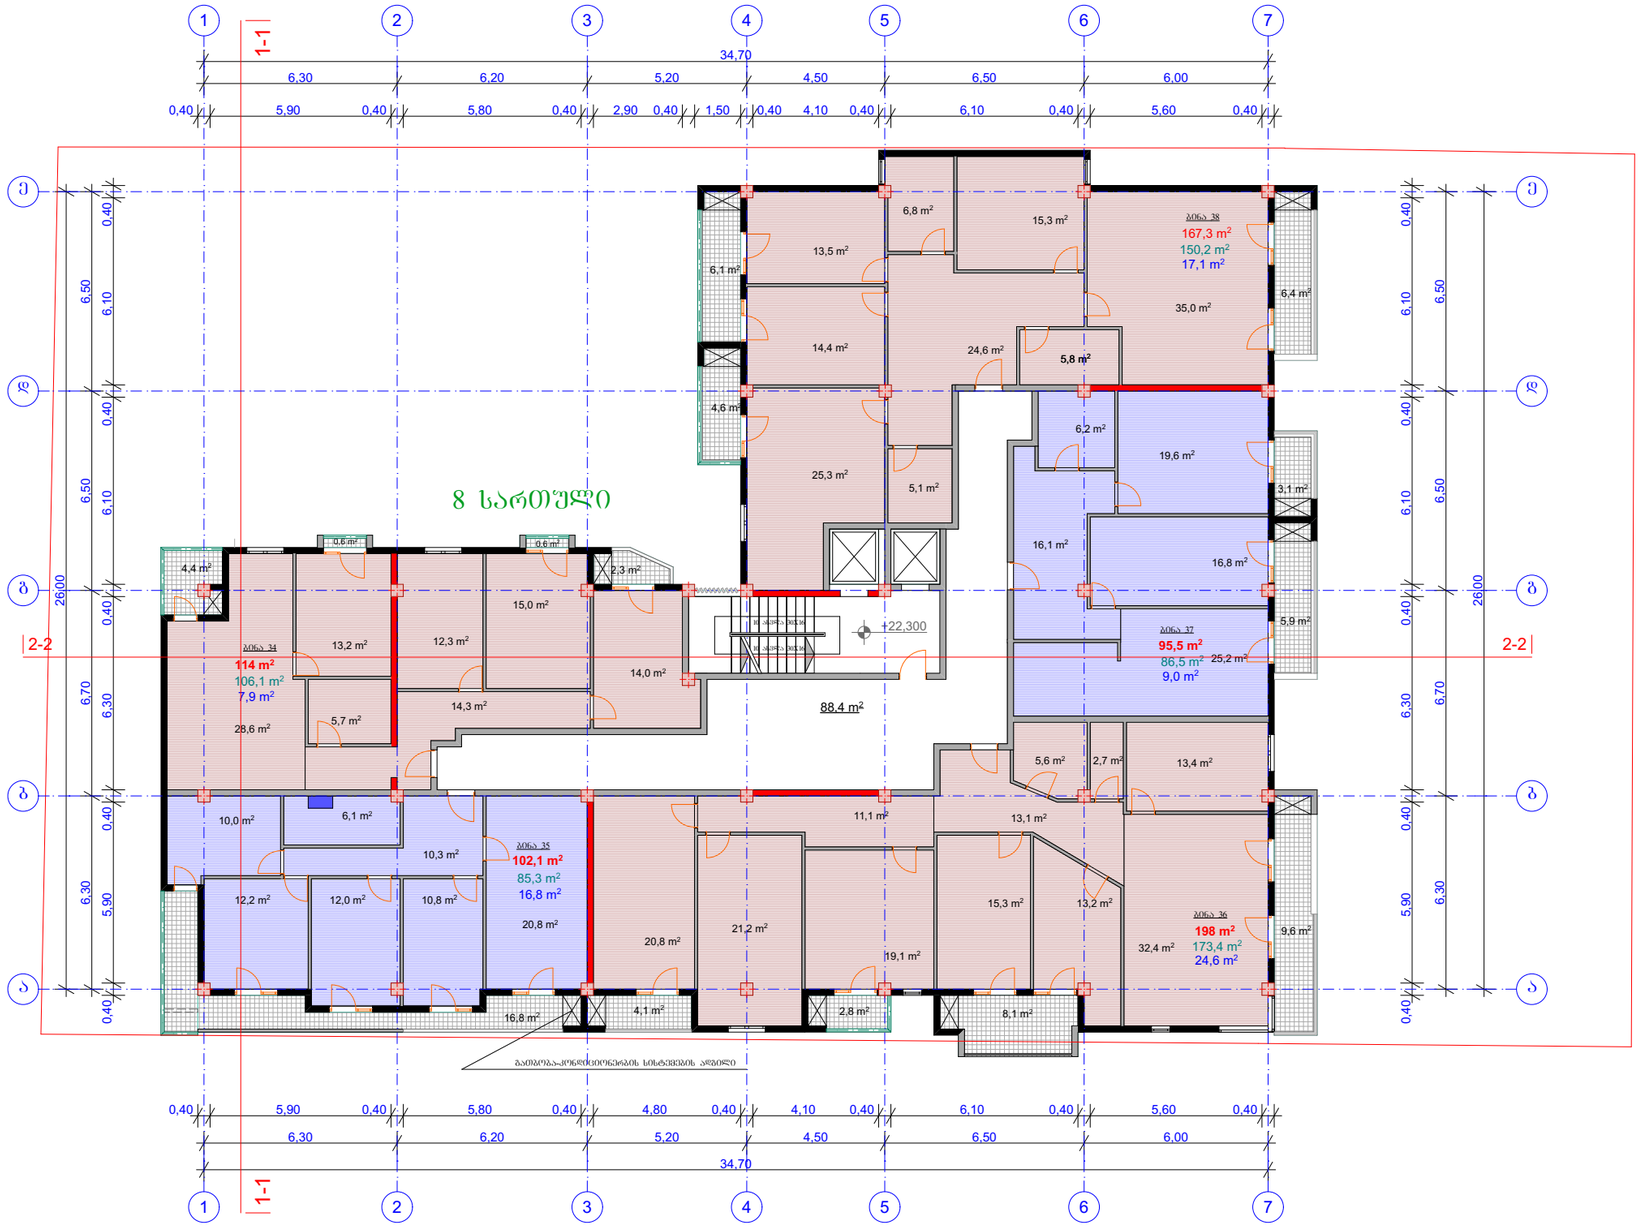

გათბობა-კონდიციონერების სისტემების ადგილი

ფორმატი A-3	თებერვალი 2017	შაინის სახელი
	ნაკვეთი №	

შენიშვნები:

ამ ეტაპზე
ცვლილება არ
განხორციელებულა

პირობითი ნიშნები:

- ნაკვეთის საზღვარი
- ჭრილის ხაზი
- ექსპლიკაციის ნუმერაცია
- არქიტექტურული ნიშნული
- განაშენიანების რეგულირების ხაზი
- დიაფრაგმა (მონოლითური რკინა-ბეტონი)

მისამართი: ქ. თბილისი, დიდი დიღმის საცხოვრებელ რაიონში, ტელევიზიის ქარხანა ქარხანის მიმდებარედ.

პროექტის სახელწოდება:

მრავალბინიანი
საცხოვრებელი სახლი

სტადია	პროექტი	
შეკვეთა	შეკვეთა	
თანამდებობა	გვარი	ხელმოწერა
დირექტორი	გ.გენდლინიანი	
არქიტექტორი	ი.ბოგოხია	
კონსტრუქტორი		
შესრულა		


საპროექტო ლოგო | მისამართი

BIJI ARCHITECTURE

ი. ლორთქიფანიძის ქუჩა №2დ

მასშტაბი		
თარიღი		
სტადია	შეკვეთა	შეკვეთები
პროექტი	ა-01	

9 სართულის
გეგმა 25.450 ნიშნულზე
მ 1:200

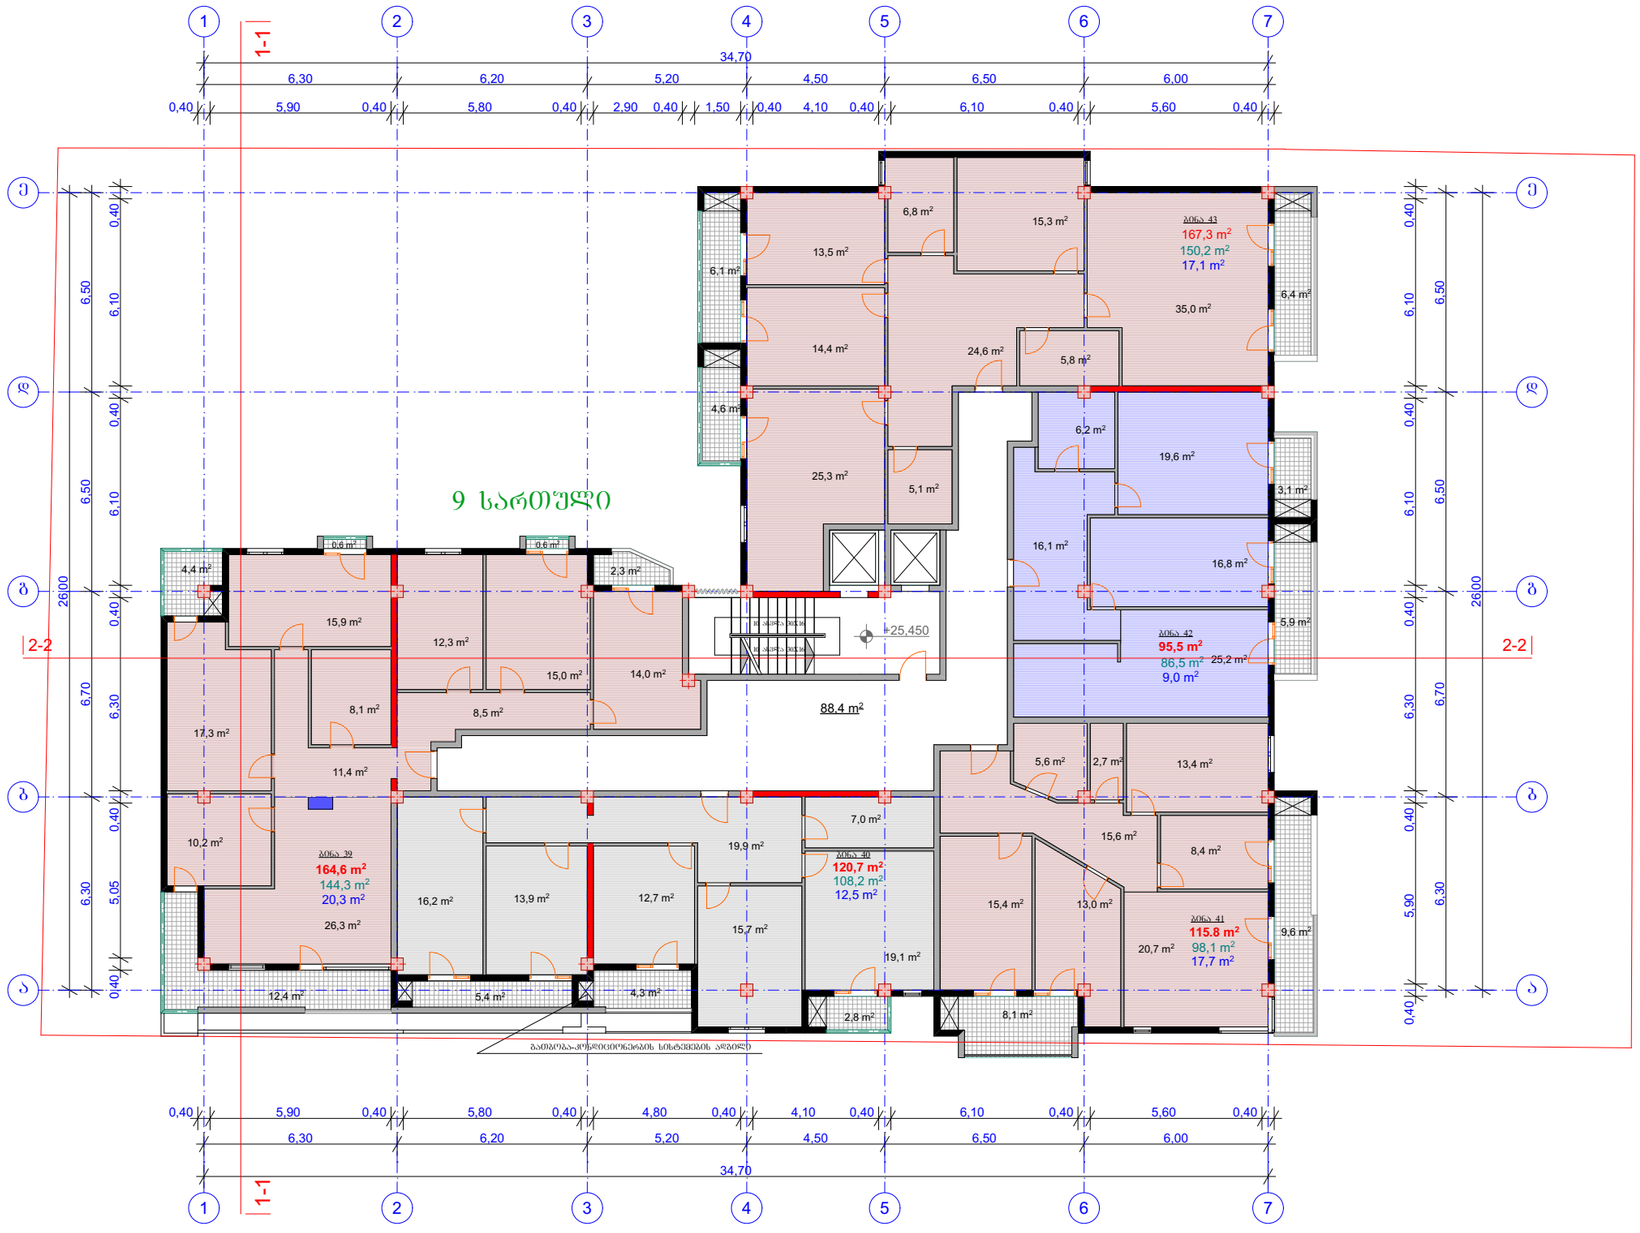

გათბობა-კონდიციონერების სისტემების ადგილი

ფორმატი A-3	თებერვალი 2017	შაინის სახელი
	დაკვეთა №	

შენიშვნები:

ამ ეტაჟზე ცვლილება არ განხორციელებულა

პირობითი ნიშნები:

- ნაკვეთის საზღვარი
- ჭრილის ხაზი
- ექსპლიკაციის ნუმერაცია
- არქიტექტურული ნიშული
- განაშენიანების რეგულირების ხაზი
- დიაფრაგმა (მონოლითური რკინა-ბეტონი)

მისამართი: ქ. თბილისი, დიდი დიღმის საცხოვრებელ რაიონში, ტელევიზორების ქარხანა ქარხნის მიმდებარედ.

პროექტის სახელწოდება:

მრავალბინიანი საცხოვრებელი სახლი

სტადია	პროექტი	
შურცელი	შურცელი	
თანამდებობა	გვარი	ხელმოწერა
დირექტორი	გ.გენდელიანი	
არქიტექტორი	ი.გოგოხია	
კონსტრუქტორი		
შესრულა		

საპროექტო ლოგო	მისამართი
BIJI ARCHITECTURE	ო. ლორთქიფანიძის ქუჩა №2ლ

მასშტაბი		
თარიღი		
სტადია	შურცელი	შურცლები
პროექტი	ა-01	

10 სართულის
გეგმა 28.600 ნიშნულზე
მ 1:200



გათბობა-კონდიციონერების სისტემების ადგილი

ფორმატი A-3	თებერვალი 2017	
	ნაკვეთი №	შაინის სახელი

შენიშვნები:

ამ ეტაპზე
ცვლილება არ
განხორციელებულა

პირობითი ნიშნები:

- ნაკვეთის საზღვარი
- ჭრილის ხაზი
- ექსპლიკაციის ნუმერაცია
- არქიტექტურული ნიშული
- განაშენიანების რეგულირების ხაზი
- დიაფრაგმა (მონოლითური რკინა-ბეტონი)

მისამართი: ქ. თბილისი, დიდი დიდების საცხოვრებელ რაიონში, ტელევიზორების ქარხანა ქარხნის მიმდებარედ.

პროექტის სახელწოდება:


მრავალბინიანი
საცხოვრებელი სახლი

სტადია	პროექტი	
შურცელი	შურცელი	
თანამდებობა	გვარი	ხელმოწერა
დირექტორი	გ.გენდელიანი	
არქიტექტორი	ი.გოგოხია	
კონსტრუქტორი		
შესრულა		

საპროექტო ლოგო	მისამართი
BIJI ARCHITECTURE	ო. ლორთქიფანიძის ქუჩა №2ფ

მასშტაბი		
თარიღი		
სტადია	შურცელი	შურცლები
პროექტი	ა-01	

11 სართულის
გეგმა 31.750 ნიშნულზე
მ 1:200

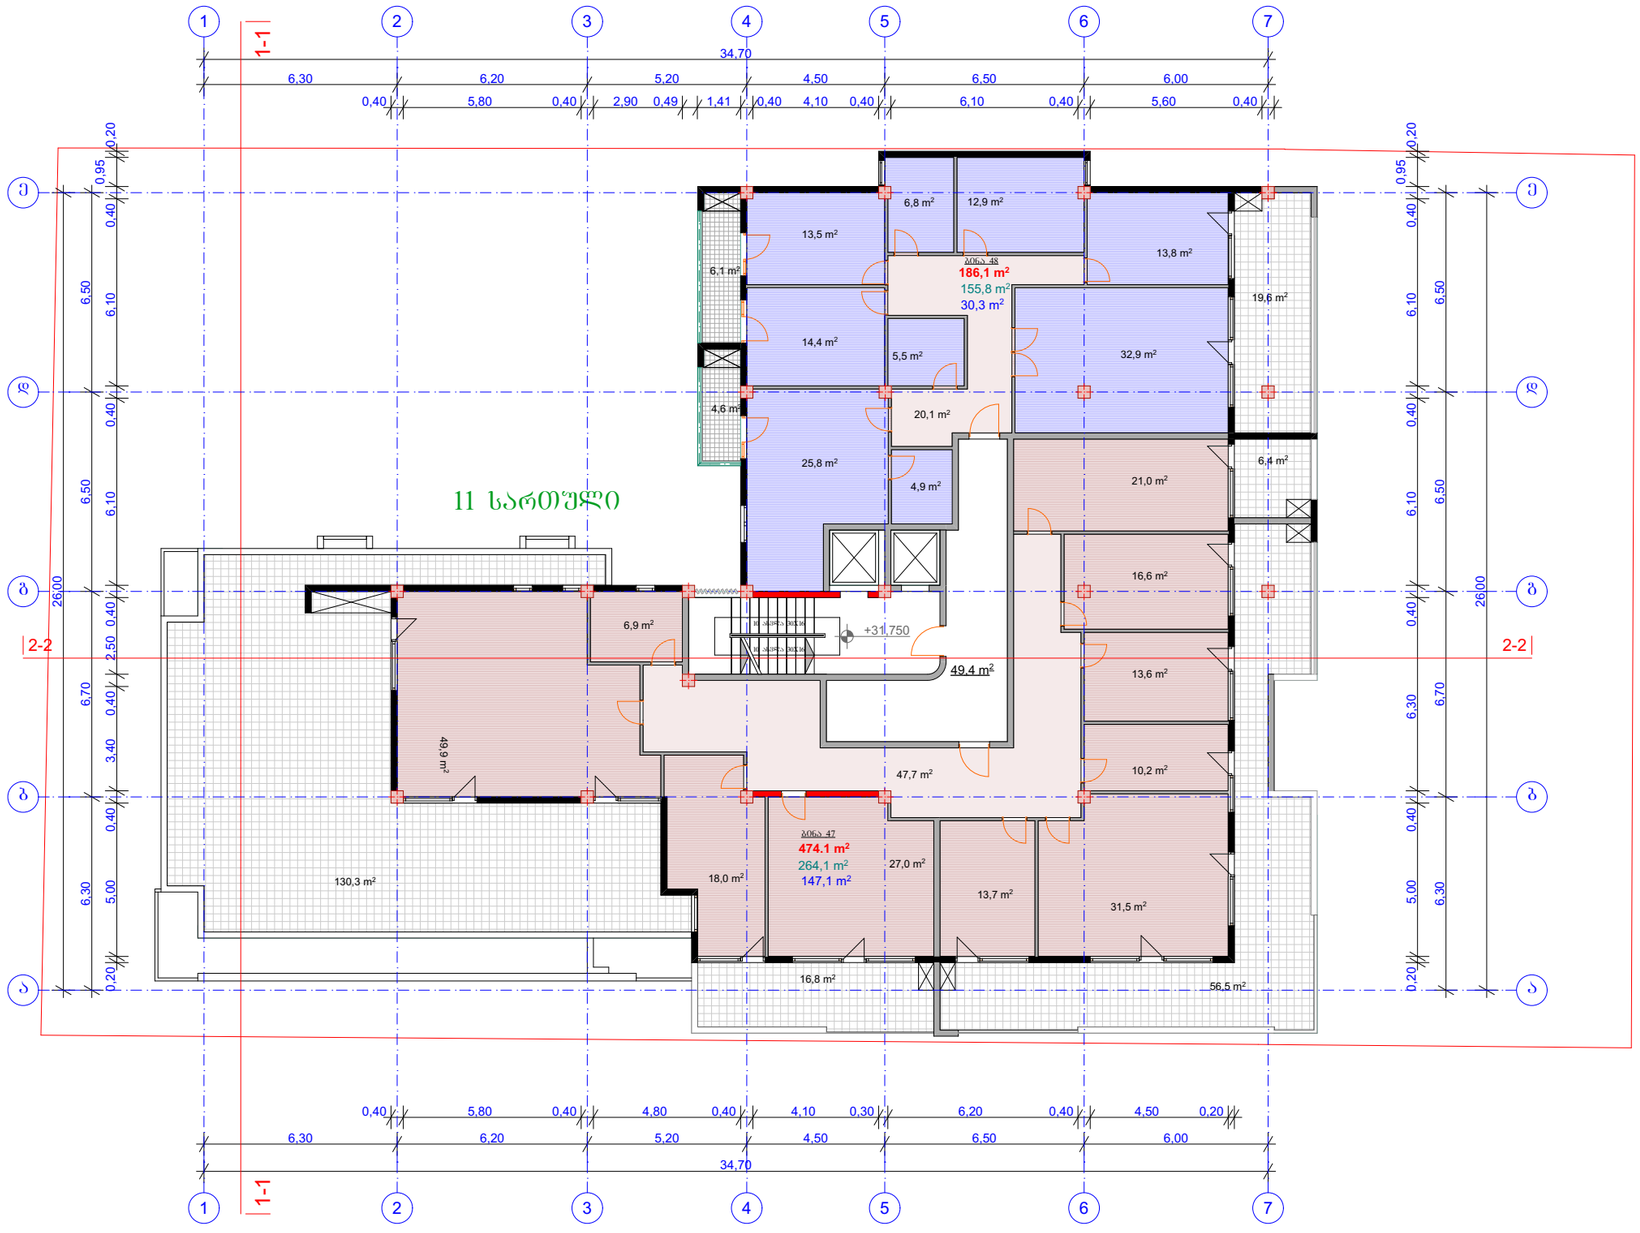

გათბობა-კონდიციონერების სისტემების ადგილი

ფორმატი A-3	თებერვალი 2017	შაირის სახელი
	ნაკვეთი №	

შენიშვნები:

ამ ეტაპზე
ცვლილება არ
განხორციელებულა

პირობითი ნიშნები:

- ნაკვეთის საზღვარი
- ჭრილის ხაზი
- ექსპლიკაციის ნუმერაცია
- არქიტექტურული ნიშნული
- განაშენიანების რეგულირების ხაზი
- დიაფრაგმა (მონოლითური რკინა-ბეტონი)

მისამართი: ქ. თბილისი, დიდი დიღმის საცხოვრებელ რაიონში, ტელევიზორების ქარხანა ქარხნის მიმდებარედ.

პროექტის სახელწოდება:

მრავალბინიანი
საცხოვრებელი სახლი

სტადია	პროექტი	
შეკვეთა	შეკვეთა	
თანამდებობა	გვარი	ხელმოწერა
დირექტორი	გ.გენდელიანი	
არქიტექტორი	ი.გოგოხია	
კონსტრუქტორი		
შესრულა		


საპროექტო ლოგო | მისამართი

BIJI ARCHITECTURE

ო. ლორთქიფანიძის ქუჩა №2ფ

მასშტაბი		
თარიღი		
სტადია	შეკვეთა	შეკვეთები
პროექტი	ა-01	

12 სართულის
გეგმა 34.900 ნიშნულზე
მ 1:200

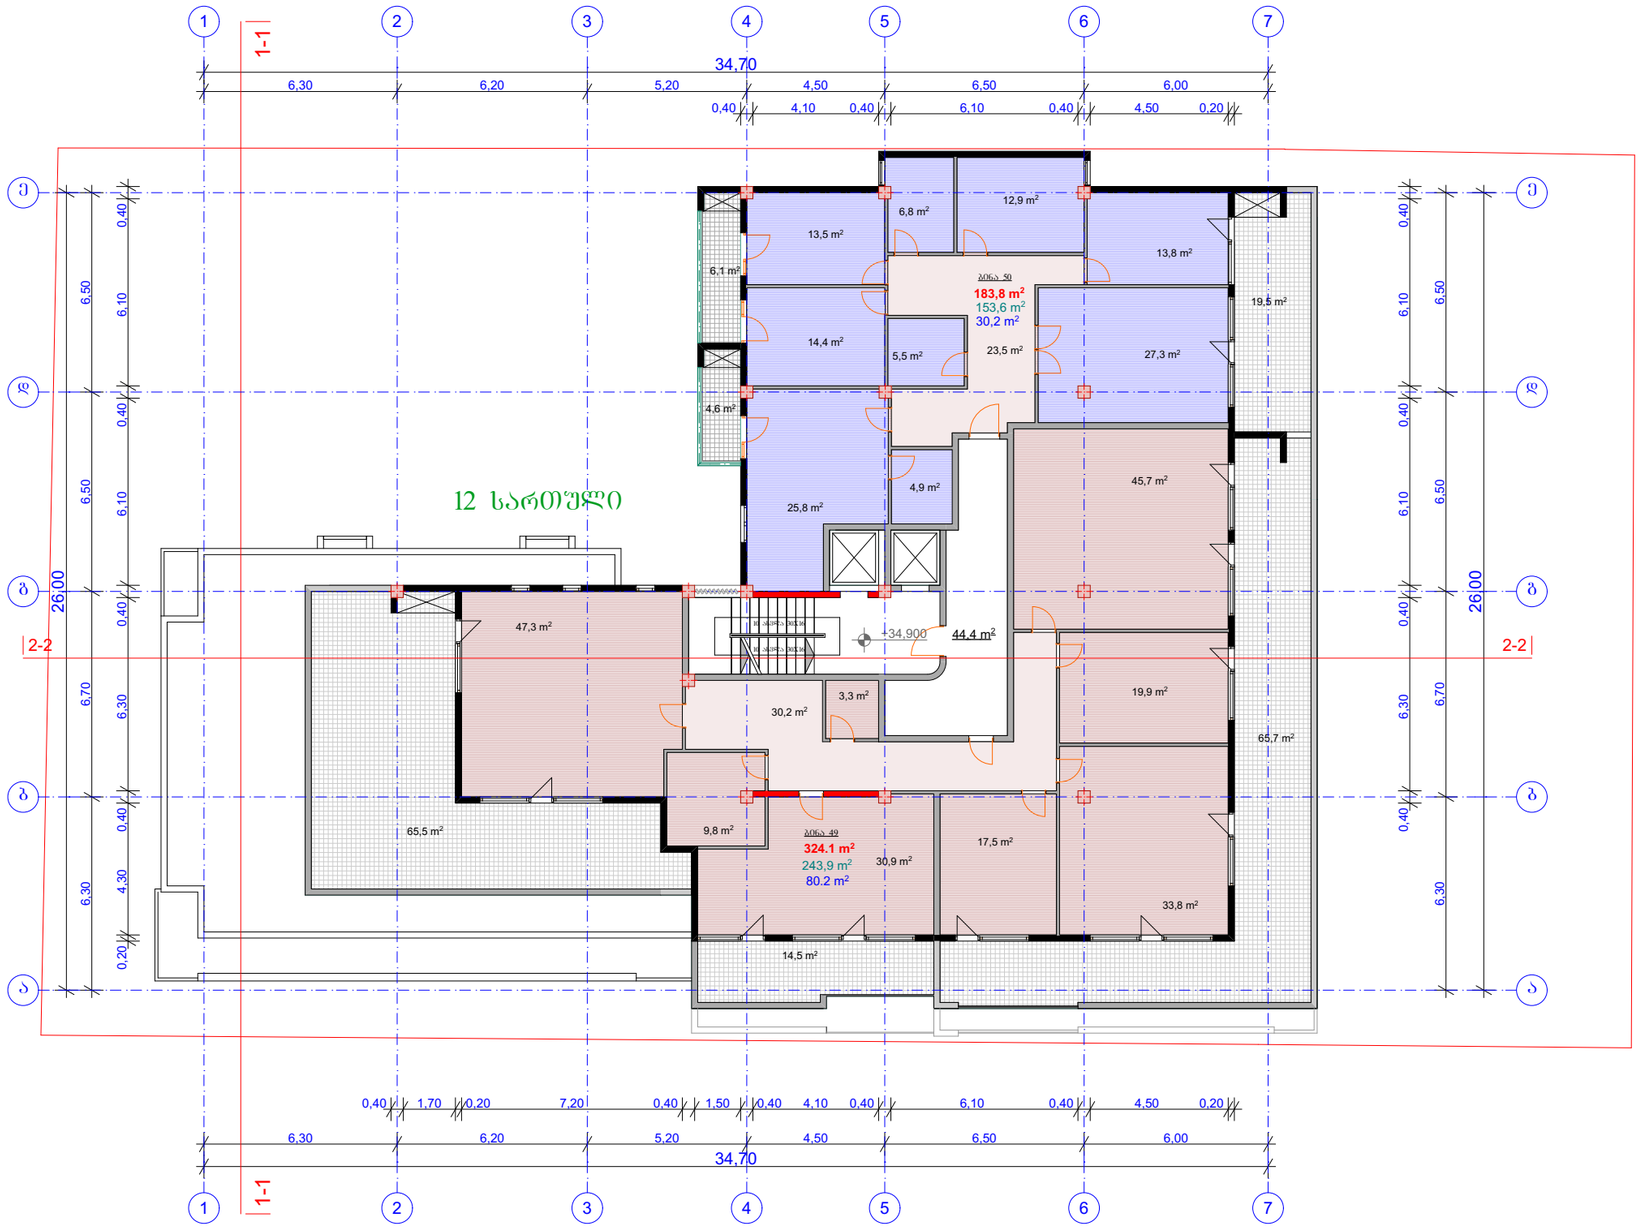

გათბობა-კონდიციონერების სისტემების ადგილი

ფორმატი A-3	თებერვალი 2017	შაირის სახელი
	ნაკვეთი №	

შენიშვნები:

ამ ეტაჟზე
ცვლილება არ
განხორციელებულა

პირობითი ნიშნები:

- ნაკვეთის საზღვარი
- ჭრილის ხაზი
- ექსპლიკაციის ნუმერაცია
- არქიტექტურული ნიშნული
- განაშენიანების რეგულირების ხაზი
- დიაფრაგმა (მონოლითური რკინა-ბეტონი)

მისამართი: ქ. თბილისი, დიდი დიღმის საცხოვრებელ რაიონში, ტელევიზორების ქარხანა ქარანის მიმდებარედ.

პროექტის სახელწოდება:

მრავალბინიანი
საცხოვრებელი სახლი

სტადია	პროექტი	
შურცელი	შურცელი	
თანამდებობა	გვარი	ხელმოწერა
დირექტორი	გაგნიძლიანი	
არქიტექტორი	იაპორიხია	
კონსტრუქტორი		
შესრულა		


საპროექტო ლოგო | მისამართი

BIJI ARCHITECTURE

ო. ლორთქიფანიძის ქუჩა №2დ

მასშტაბი		
თარიღი		
სტადია	შურცელი	შურცლები
პროექტი	ა-01	

მ 1:200

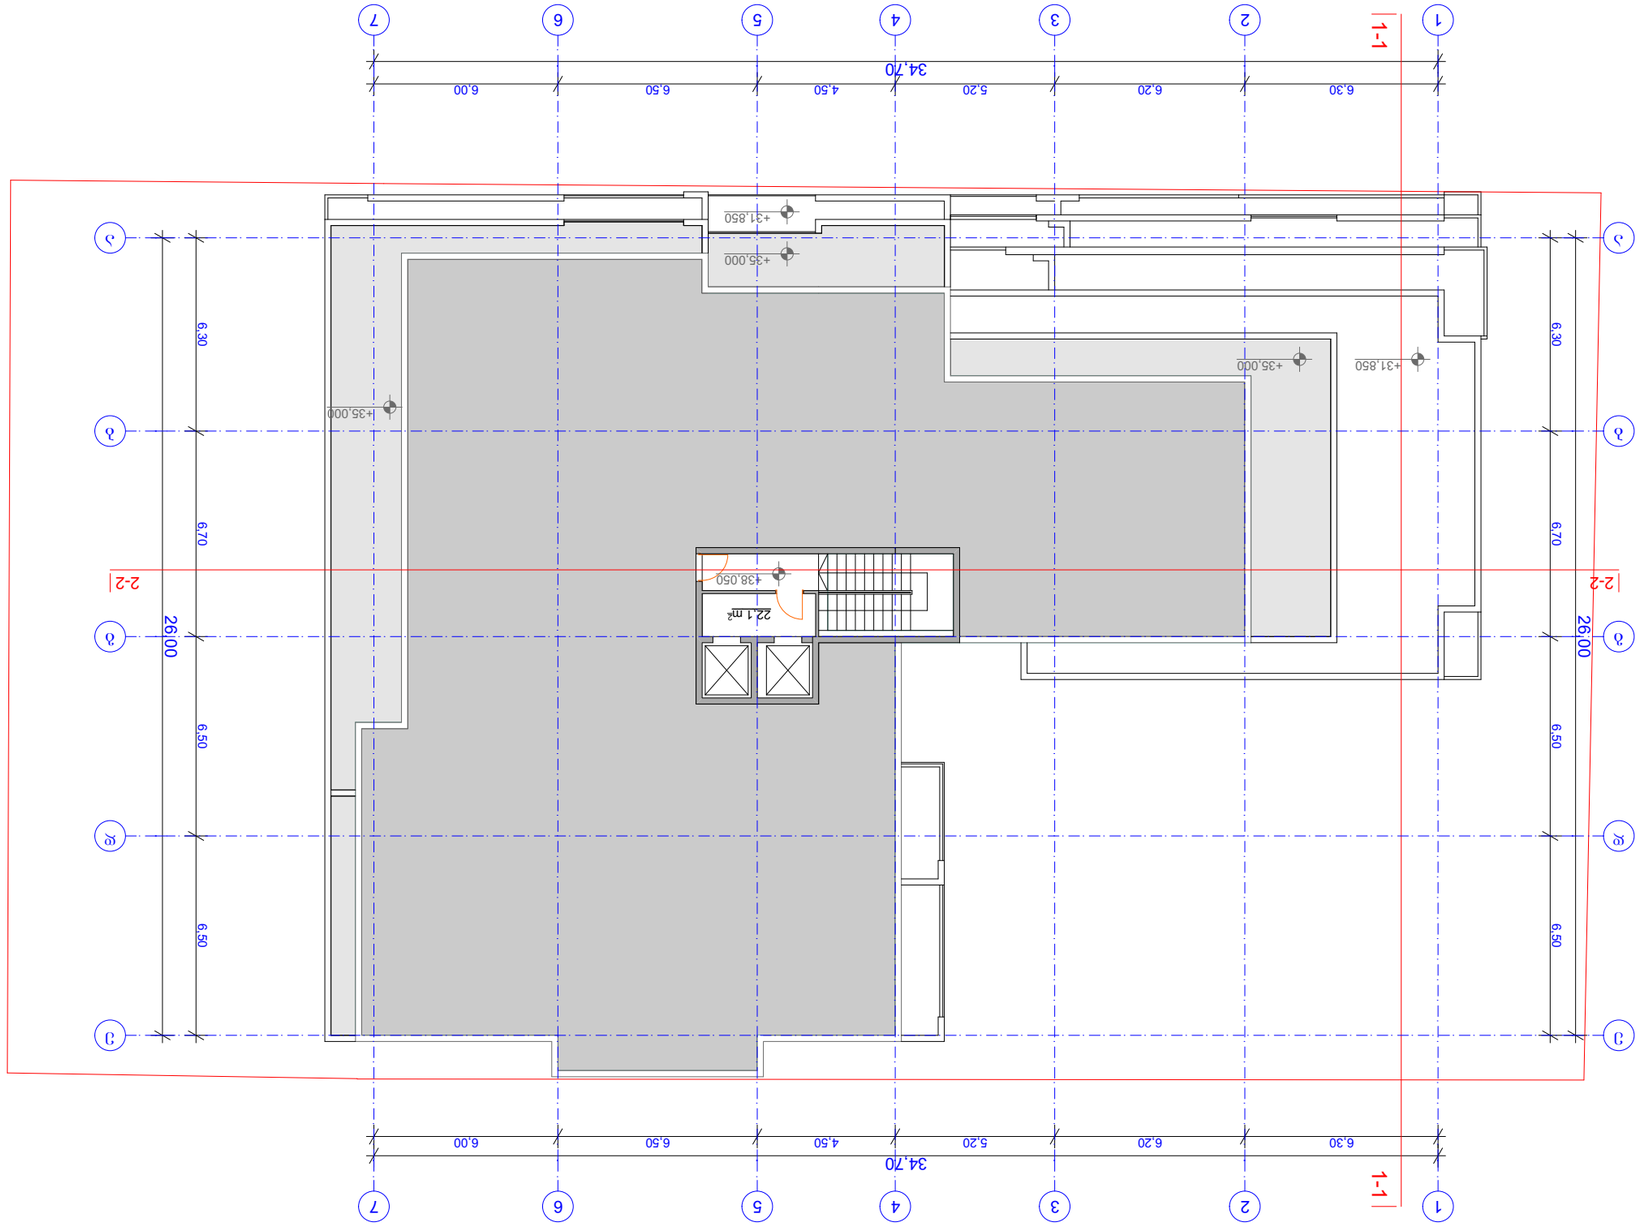









სახურავის გეგმა
მ 1:200

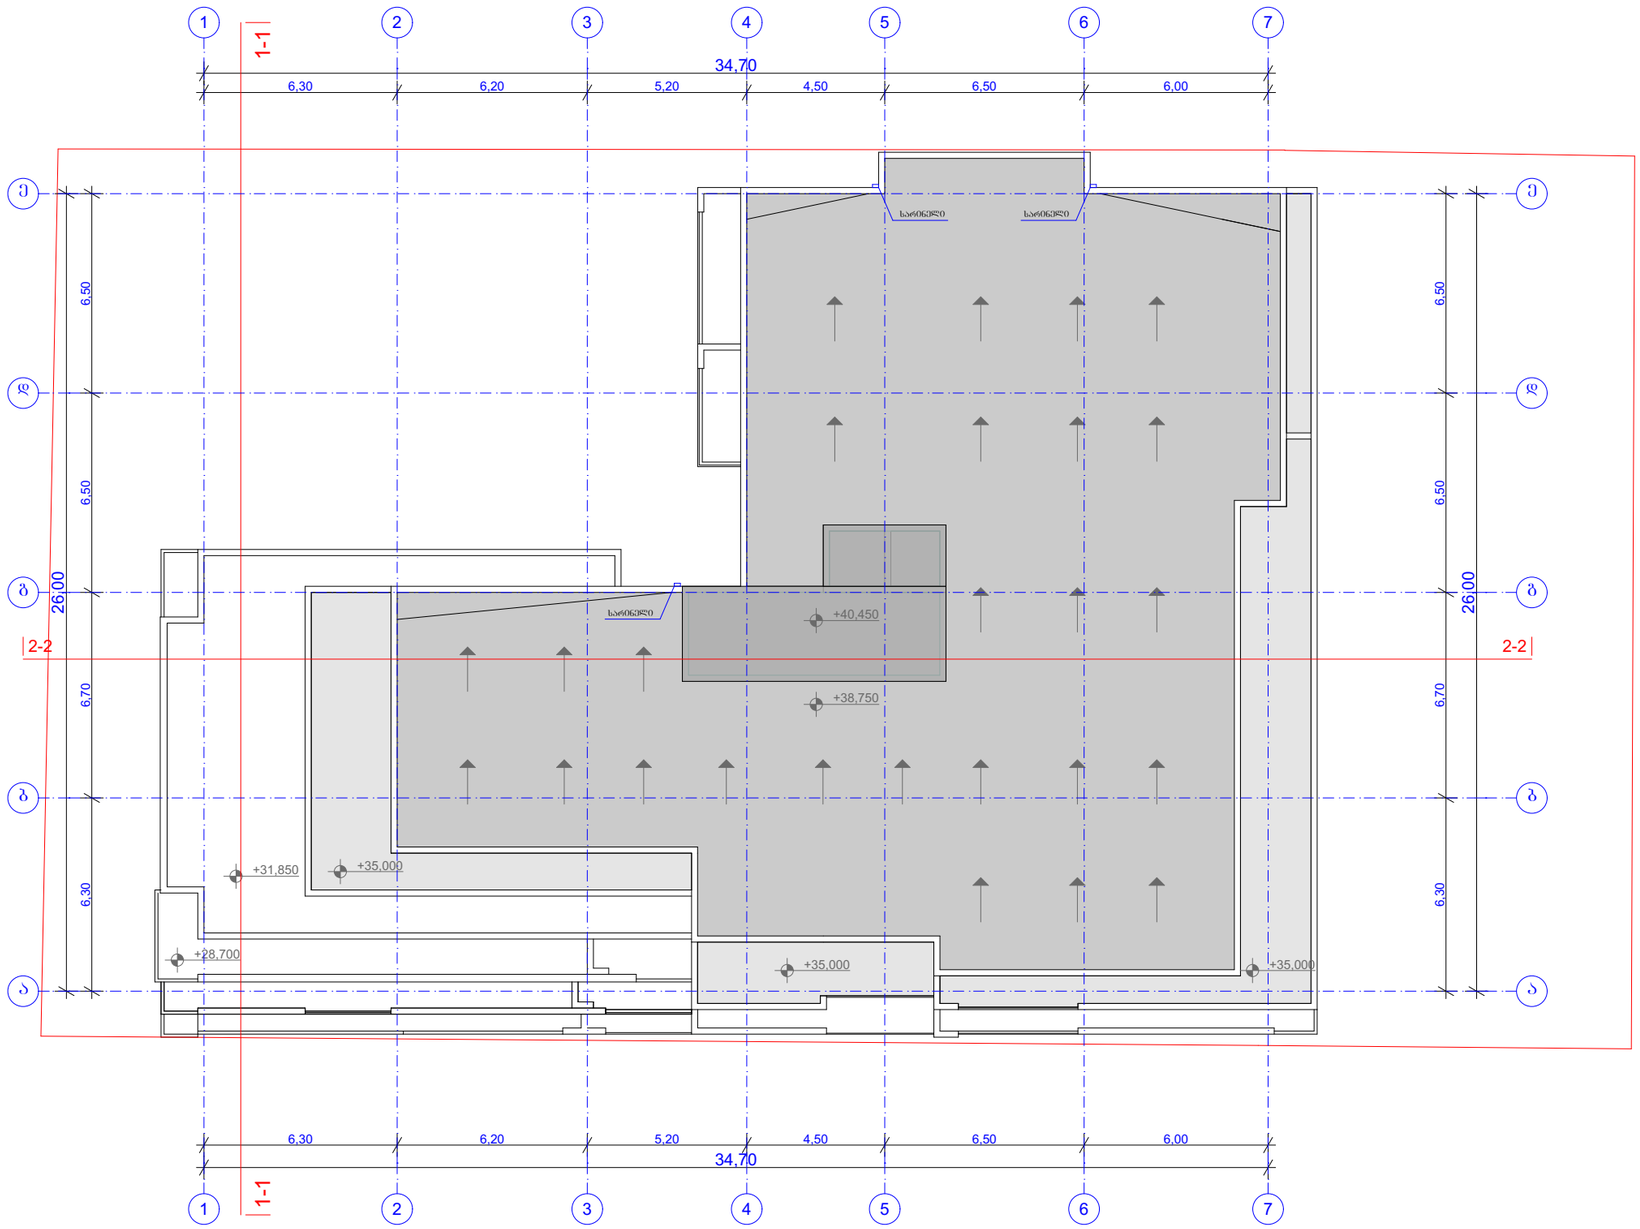

ფორმატი A-3	თებერვალი 2017	შაირის სახელი
	დაკვეთა №	

შენიშვნები:

ამ ეტაპზე ცვლილება არ განხორციელებულა

პირობითი ნიშნები:

- ნაკვეთის საზღვარი
- ჭრილის ხაზი
- ექსპლიკაციის ნუმერაცია
- არქიტექტურული ნიშნული
- განაშენიანების რეგულირების ხაზი
- დიაფრაგმა (მონოლითური რკინა-ბეტონი)

მისამართი: ქ. თბილისი, დიდი დიღმის საცხოვრებელ რაიონში, ტელევიზორების ქარხანა ქარანის მიმდებარედ.

პროექტის სახელწოდება:

მრავალბინიანი საცხოვრებელი სახლი

სტადია	პროექტი	
ფურცელი	ფურცელი	
თანამდებობა	გვარი	ხელმოწერა
დირექტორი	გ.გენდელიანი	
არქიტექტორი	ი.ბერიაშვილი	
კონსტრუქტორი		
შესრულა		

საპროექტო ლოგო | მისამართი

BIJI ARCHITECTURE

ო. ლორთქიფანიძის ქუჩა №2დ

მასშტაბი		
თარიღი		
სტადია	ფურცელი	ფურცლები
პროექტი	ა-01	