საქართველო
ქ. თბილისის მერია
სსიპ თბილისის არქიტექტურის სამსახური

ქ.თბილისი, აეროდრომის დასახლება ქუჩა III №11 აეროდრომის დასახლება ქუჩა III 13 აეროდრომის დასახლება ქუჩა III 13ა არასასოფლოსამეურნეო დანიშნულების ს/კ №01.19.36.002.046 მიწის ნაკვეთის ტოპოგრაფიული

გეგმა

სამსახურის უფროსი

საფუძველი: ქ. თბილისის მთავრობის №20-32-704. 10.112008 წლის დადგენილება

მიწის ნაკვეთის საზღვრების მომზადების და საინვესტიციო განყოფილება		
განყოფილების უფროსი		
მთავარი სპეციალისტი		



პირობითი აღნიშვნები

WGS 1984-ის კოორდინატთა სისტემის UTM პროექცია

ძს	საცხ. შენობა		ბორდიული		ჭიშარი
ძა	არასაცხ. შენობა		ხის ღობე		ბეტონი
	ფარდული		ღობე	წ	წყალგაყვანილობა
	მშენებარე შენობა		ქვის კედელი	გ	გაზი
	სატრანსფორ. ჯიხური		კედელი	კ	კანალიზაცია
	ხეები		ფლატე	სან	სანიაღვრე
	გარე განათება		რკინიგზა	კშ	კავშირგაბმულობა
			სამეთვალყურეო ჭები	ელ	ელ. ქსელები
			ელ. გადამცემი ხაზი	თშ	გათბობა

შენიშვნა:1) ნაკვეთის საზღვარი (თუ იგი არის ნახაზზე) მითითებულია დამკვეთის მიერ

2) მიწის სამუშაოების შესრულებისას შეატყობინეთ კომუნიკაციის წარმომადგენლებს

შპს „ბიემჯი გრუპ“
საქართველო, თბილისი, შარტავას ქუჩა 14
მობ: 598 667070; 577 158039

BMG
LTD `BMG GROUP~
14 Sartava St. Tbilisi, Georgia

ტექნიკური დირექტორი:		ზ. ბასილაძე
აზომა:		ლ. ვეზდენი
დახაზა:		ლ. ვეზდენი
დამკვეთი:		
მაშტაბი: 1:500		21.06.2016წ.

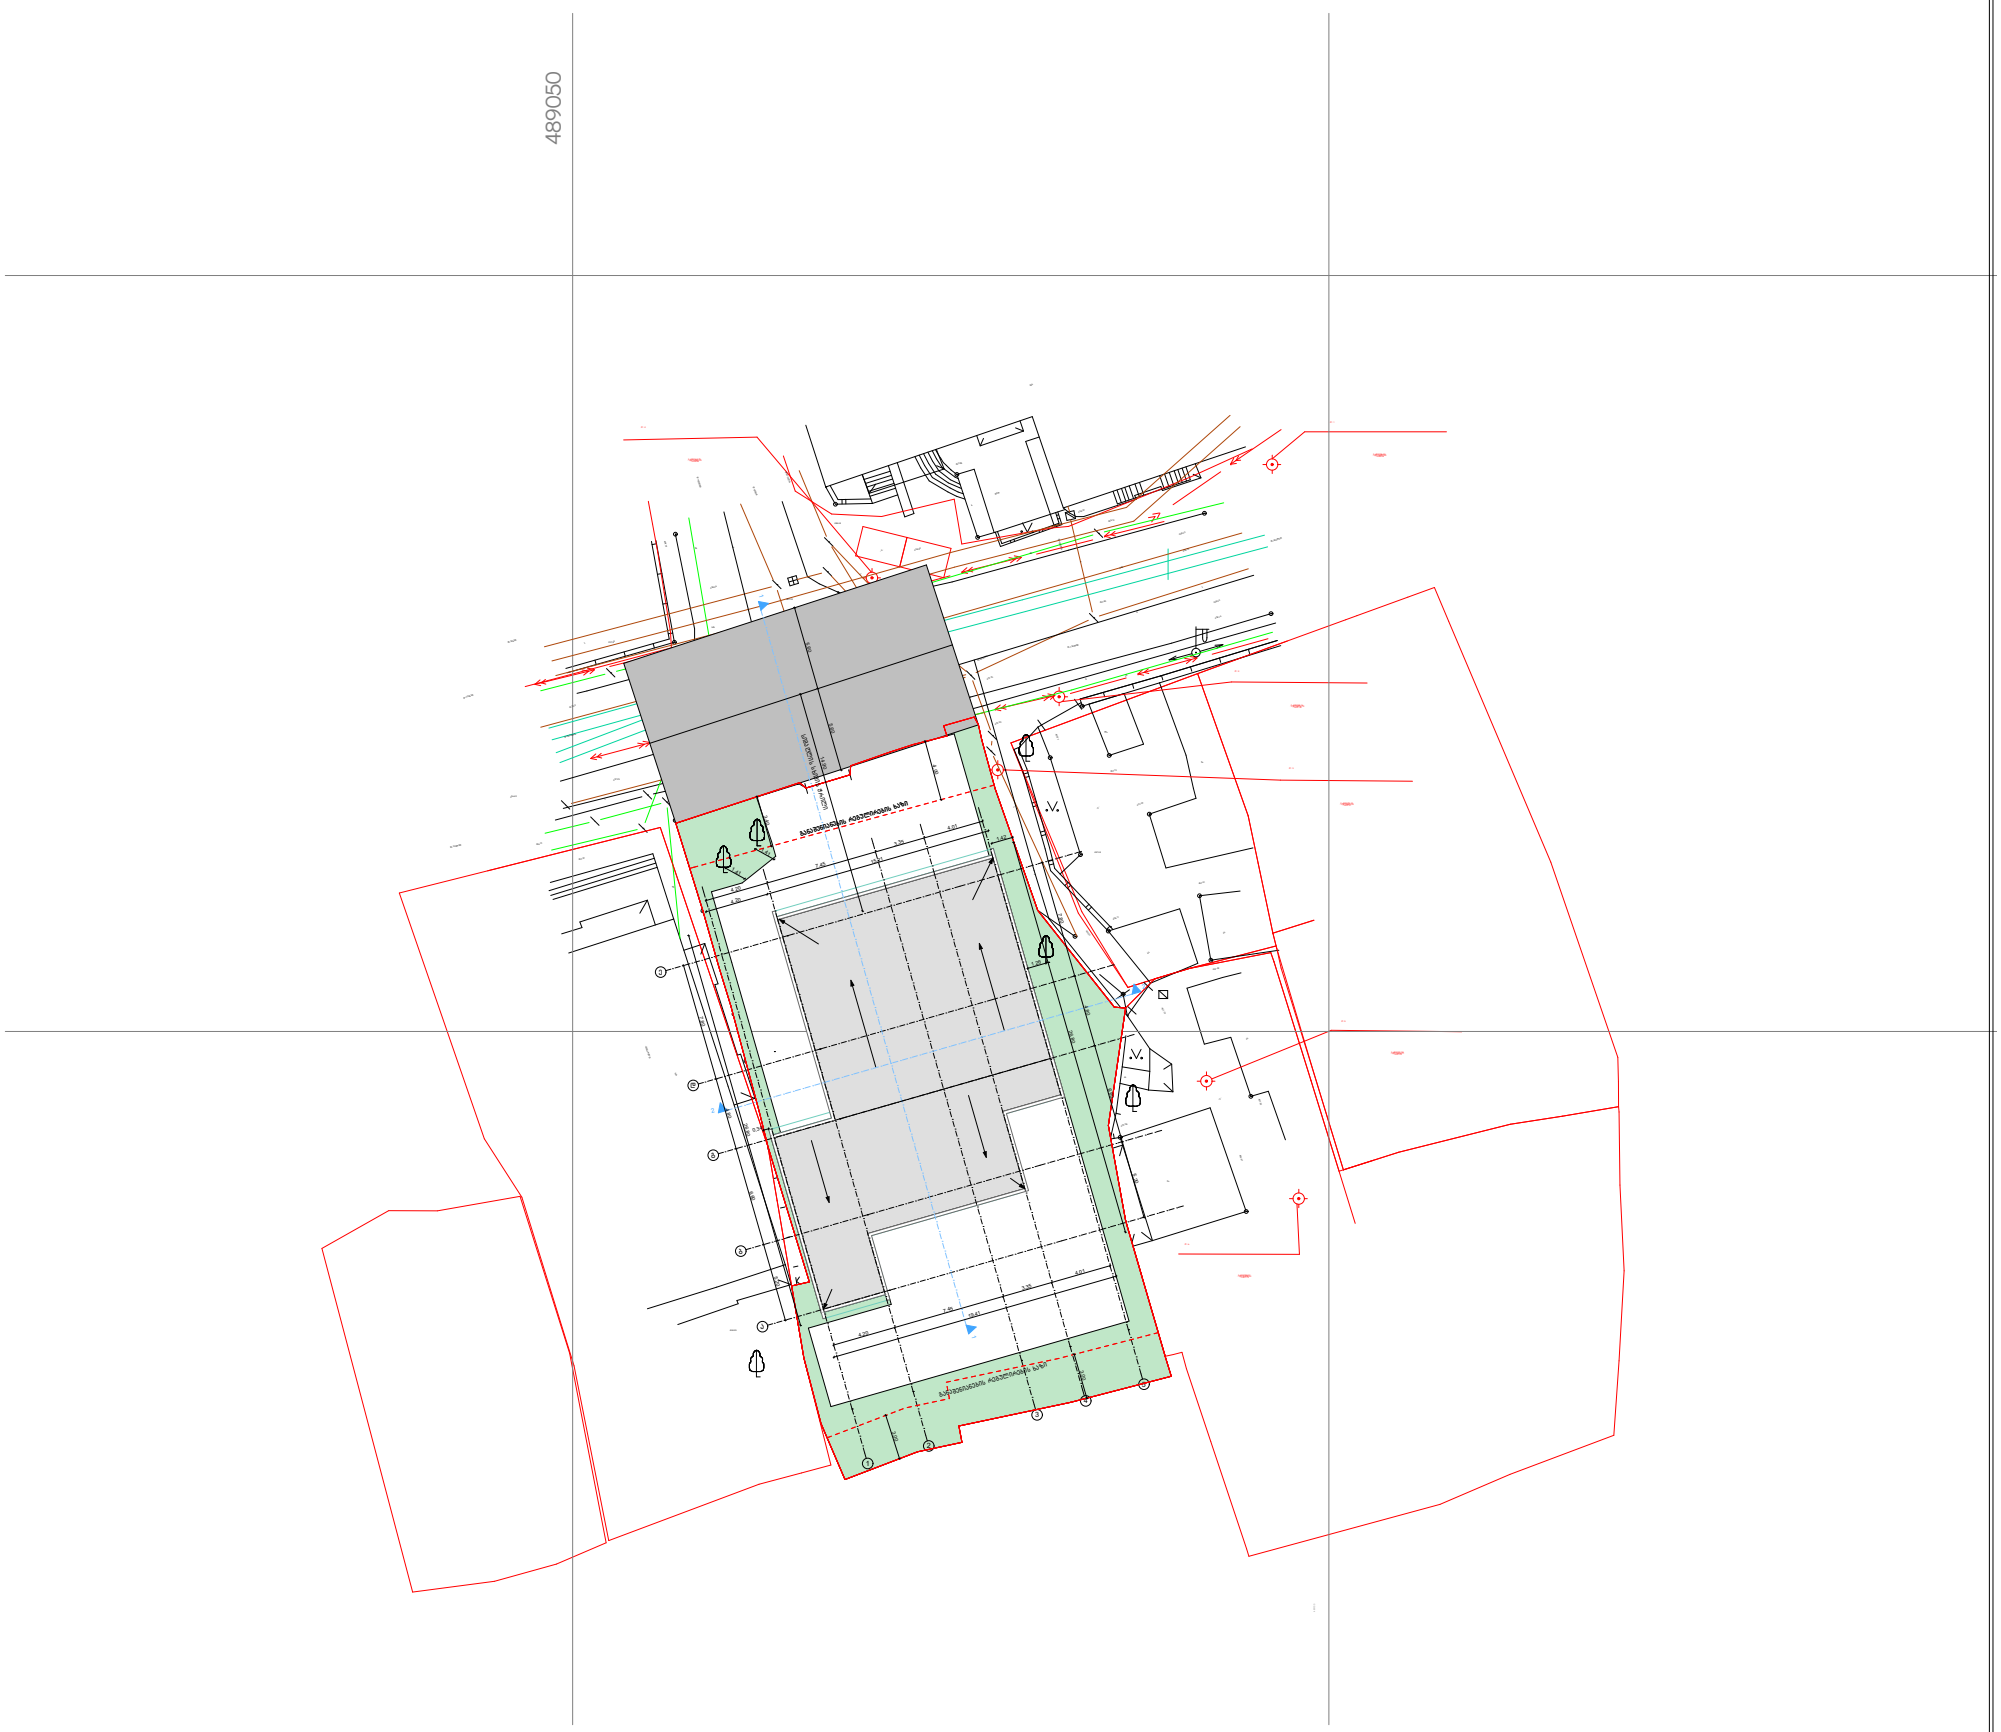

New City Development URBAN SOLUTIONS	მრავალბინიანი საცხოვრებელი სახლი					
თანამდებობა	გვარი	ხელმოწერა	<u>გენგეგმა</u>	მასშტაბი	1:100	ფორმატი
დირექტორი	ა. ზერეკიძე		<u>მისამართი:</u> ქალაქი თბილისი , დასახლება აეროდრომი , ქუჩა III , N 11 / ქალაქი თბილისი , აეროდრომის დასახლება 3-ე ქ. N13 / ქალაქი თბილისი , აეროდრომის დასახლება მე-3 ქ. N13ა /ქალაქი თბილისი , აეროდრომის დას. I ქუჩა 2-ე გასასვლელი N7	თარიღი	2017	A - 2
მთ.არქიტექტორი	კ.ღვინჯილია			სტადია	შურცელი	შურცლები