saqarTvelo

q. Tbilisis meria

ssip Tbilisis arqiteqturis samsaxuri

qalaqi Tbilisi, mtkvris marcxena sanapiro, sergei lazos mimdebared lazos q. #1, (s/k: 01.11.04.019.456)


Sps "drai lain"-is (s/n: 406080725) sakuTrebaSi arsebuli 481 kv.m.

arasasoflo-sameurneo daniSnulebis miwis nakveTis da misi mimdebare teritoriis topografiuli

gegma

/----------/

safuZveli:

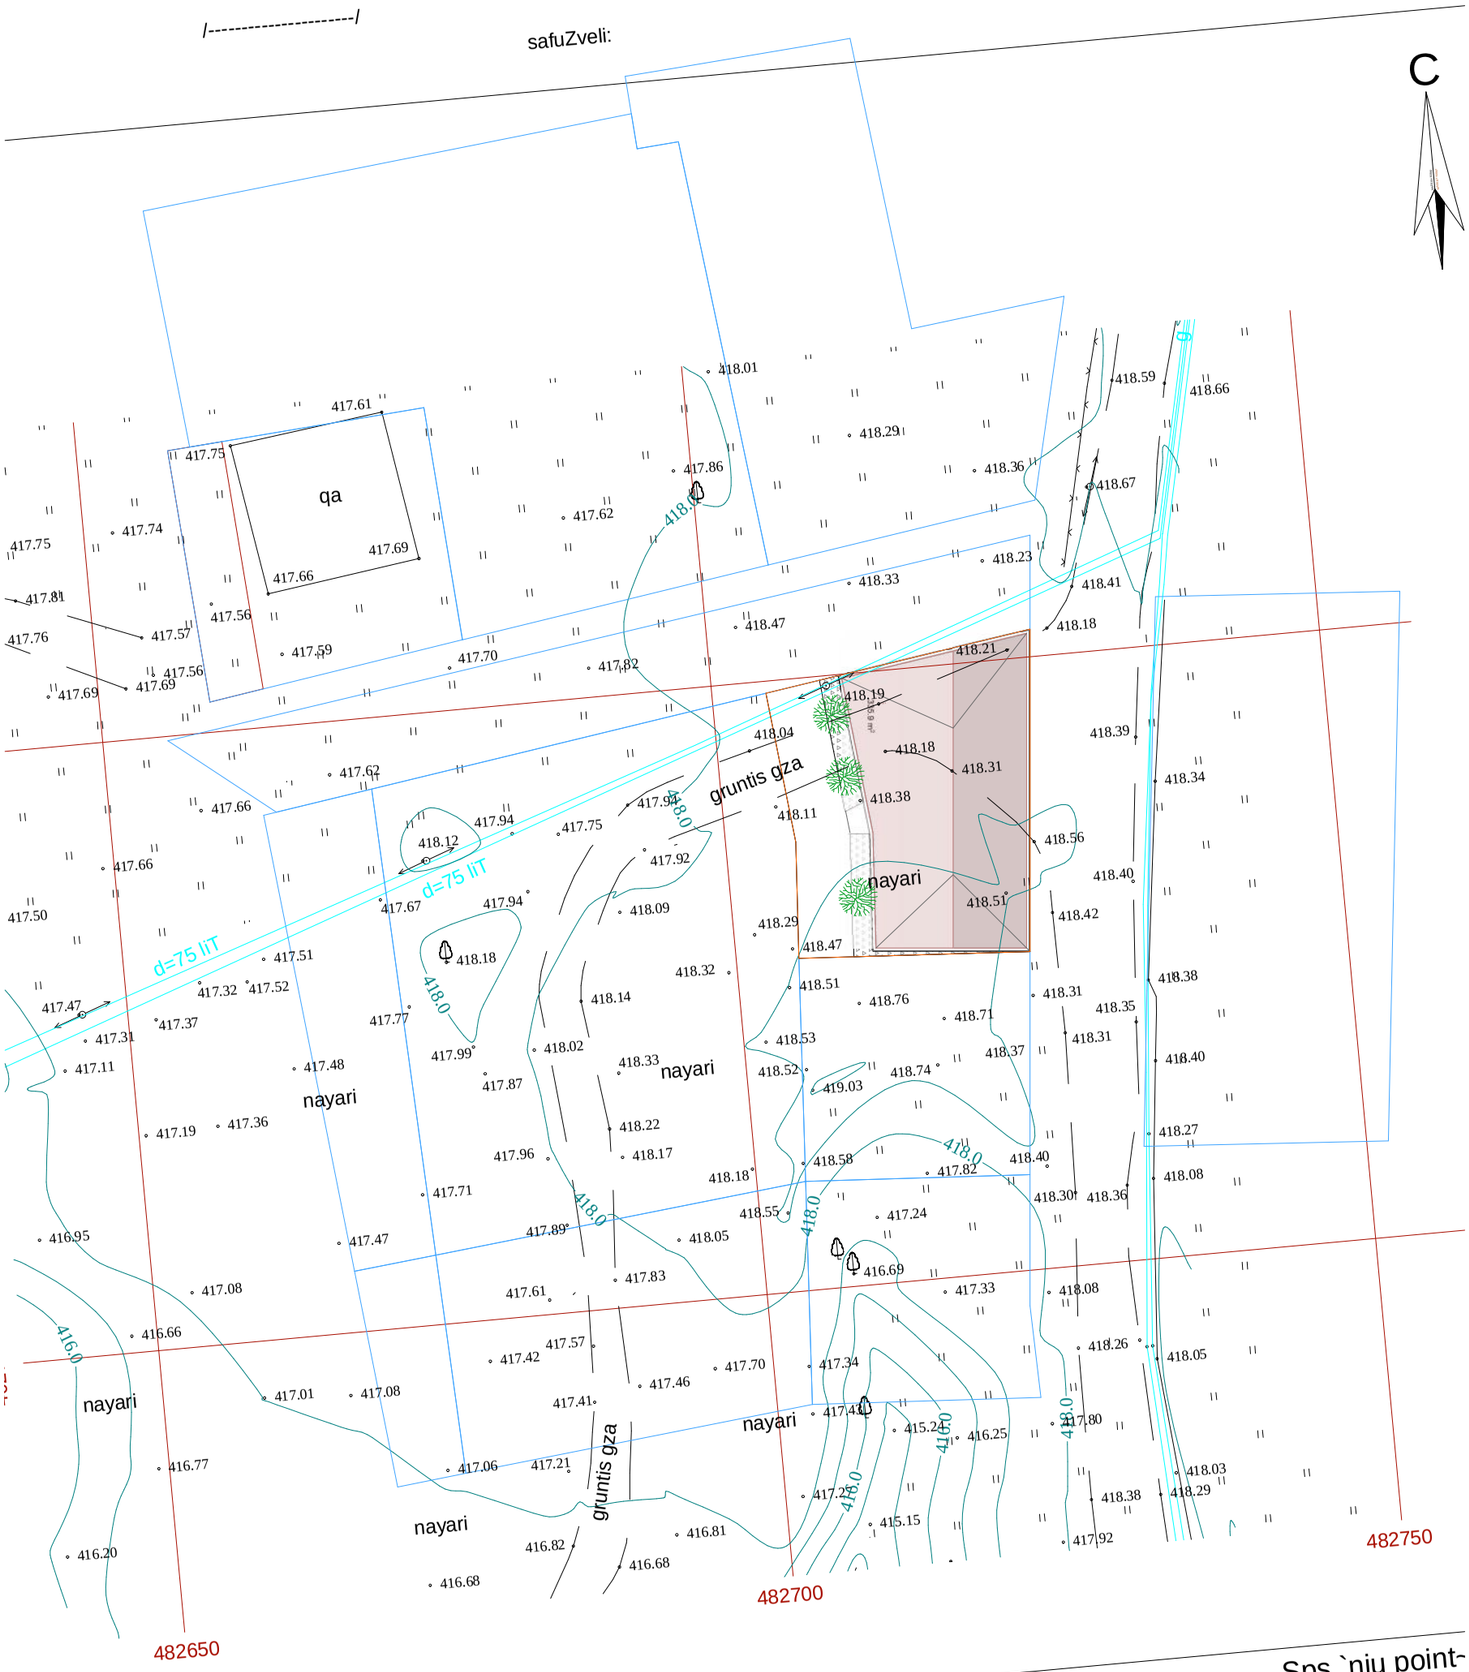

pirobiTi aRniSvnebi

WGS 1984 -is koordinatTa sistemis UTM proeqcia

qs	sacx. Senoba	xis Robe	w	wyalgayvaniloba
qa	arasacx. Senoba	Robe	g	gazi
	servituti	qvis kedeli	k	kanalizacia
	mSenebare	kedeli	san	saniaRvre
	Senoba wiwvovani xe	flate	kg	kavSirgabmuloba
	foTlovani xe	rkinigza		el. qselebi
	xilkenkrovani	sameTvalyureo Webi	Tg	gaTboba
	mcenare gare ganaTeba	el. gadamcemi xazi		

SeniSvna: 1) gegmaze datanilia sajaro reestrSi registrirebuli nakveTis sazRvrebi

2) vinadan gegmaze datanilia mxolod registrirebuli miwisqveSa komunikaciebi maTi mdebareobebis dazusteba moxdes yvela komunikaciis warmomadgenlebTan

Sps `niu point-

saqarTve

tel: +995 3

Ltd `NewPoi

44 sabu

tel: +995 32 2945808;

www. newpoint.ge

direqtori:	
azoma:	
daxaza:	
maStabi: 1:500	