ფასადი - ა-გ

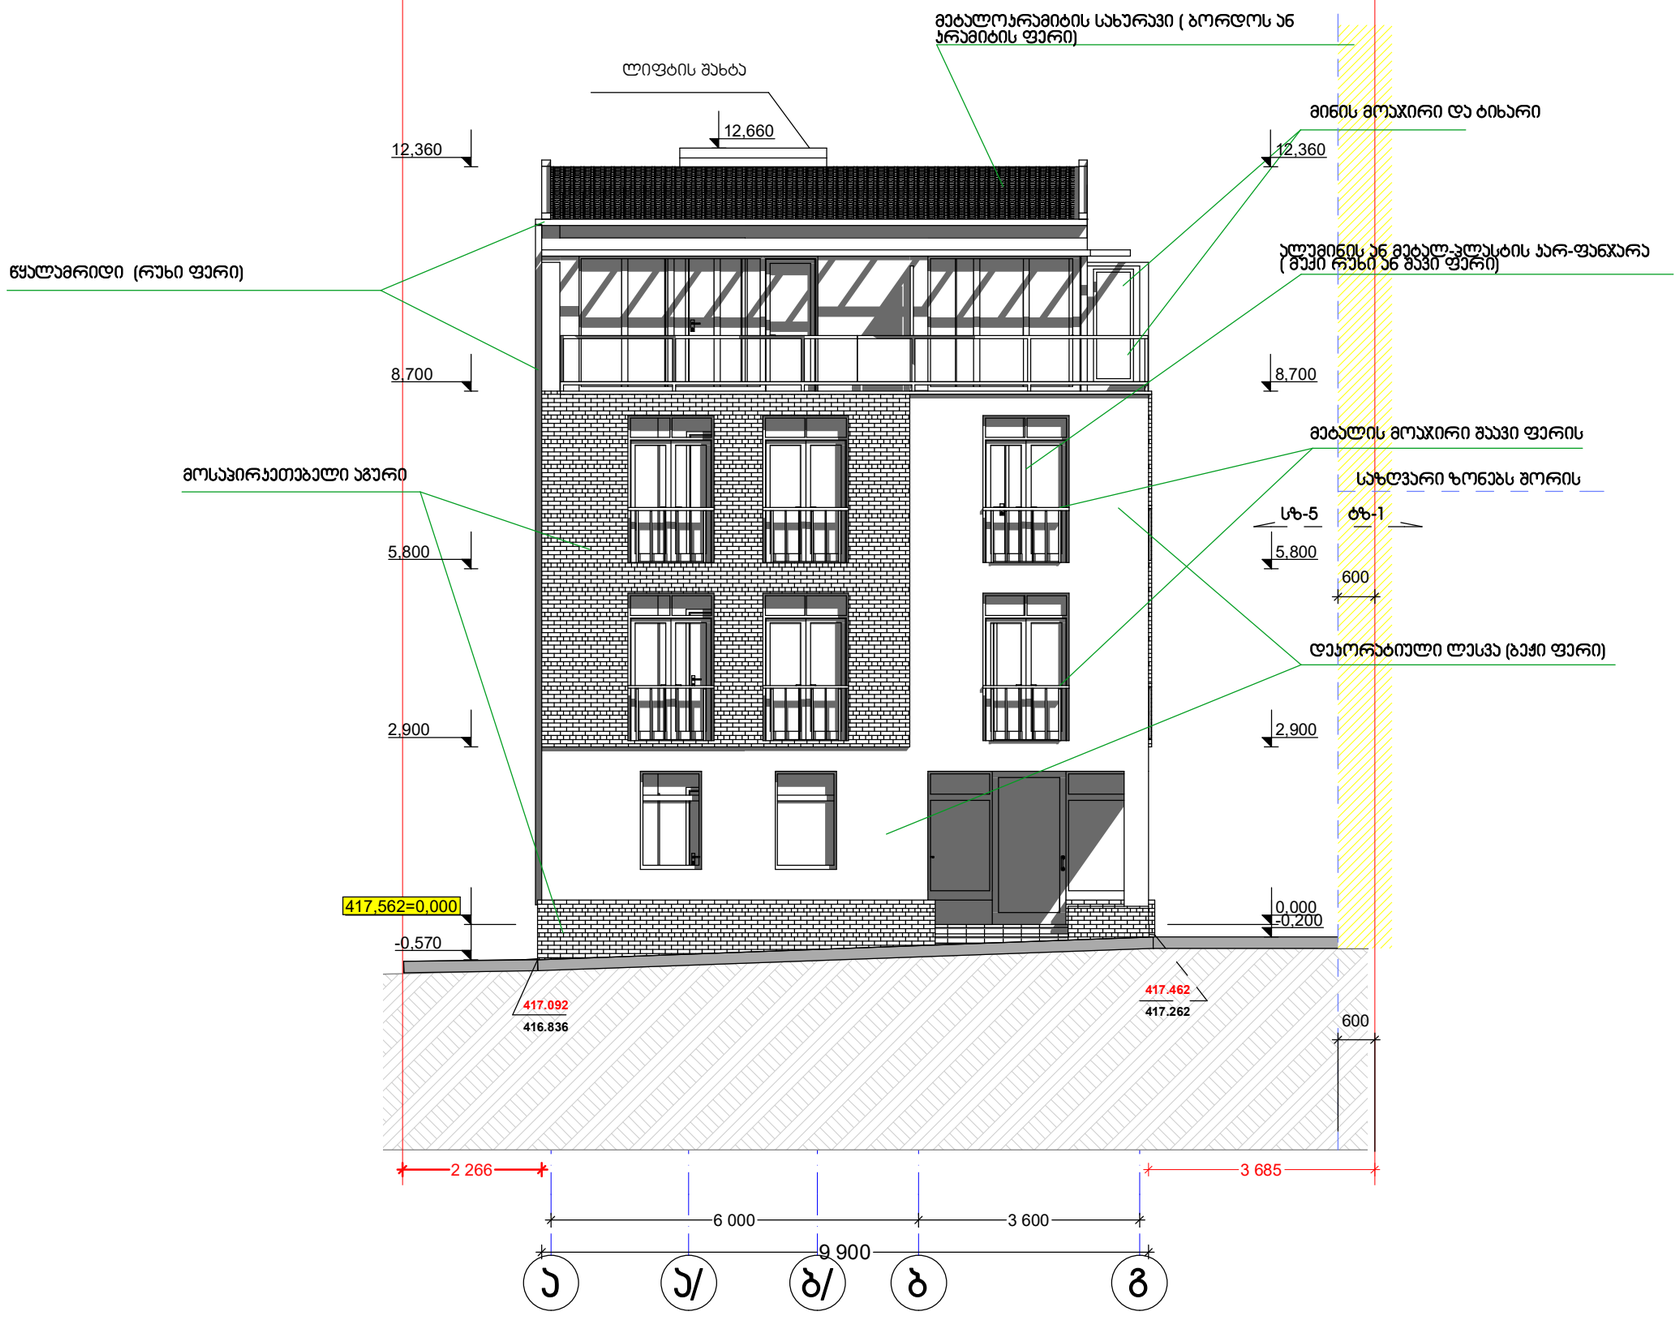

დამატებითი ინფორმაცია

- მიბმის წერტილი საკადასტრო საზღვრებთან
- 429.03 საპროექტო ნიშნული
- 429.03 არსებული ნიშნული
- 0,000 შენობის
- 429.03 აბსოლუტური ნიშნული
- ნაკვეთის საზღვარი
- მომიჯნავე ნაკვეთის საზღვარი
- მომიჯნავე შენობის გარე კონტური

საკადასტრო № 01.16.05.027.023

Art House Ltd.
ARCHITECT & DESIGN
HTTP://WWW.ARTHOUSE.GE

Art House Ltd.

შპს. არტ ჰაუსი

მისამართი:
თბილისი, საქართველო
ვაჟა-ფშაველას გამზ. №16

Tel: 2 36 86 30
E mail: contact@athouse.ge

დამკვეთი:	მისამართი : ქ. თბილისი,
შეთანხმებულია დამკვეთთან	ხელმოწერა

ობიექტის მისამართი:
ქ.თბილისი, ქურდიანის ქ. N 3

პროექტის სახელწოდება

სასტუმროს პროექტი

ესკიზური პროექტი
არქიტექტურული ნაწილი

დირექტორი:	ნ.ენუქიძე
ავტორი:	ნ.ენუქიძე

მასშტაბი 1:100	ფორმატი A-3	სულ
	თბილისი 2017 წ.	
ფასადი ა-გ		ფურცელი ა-

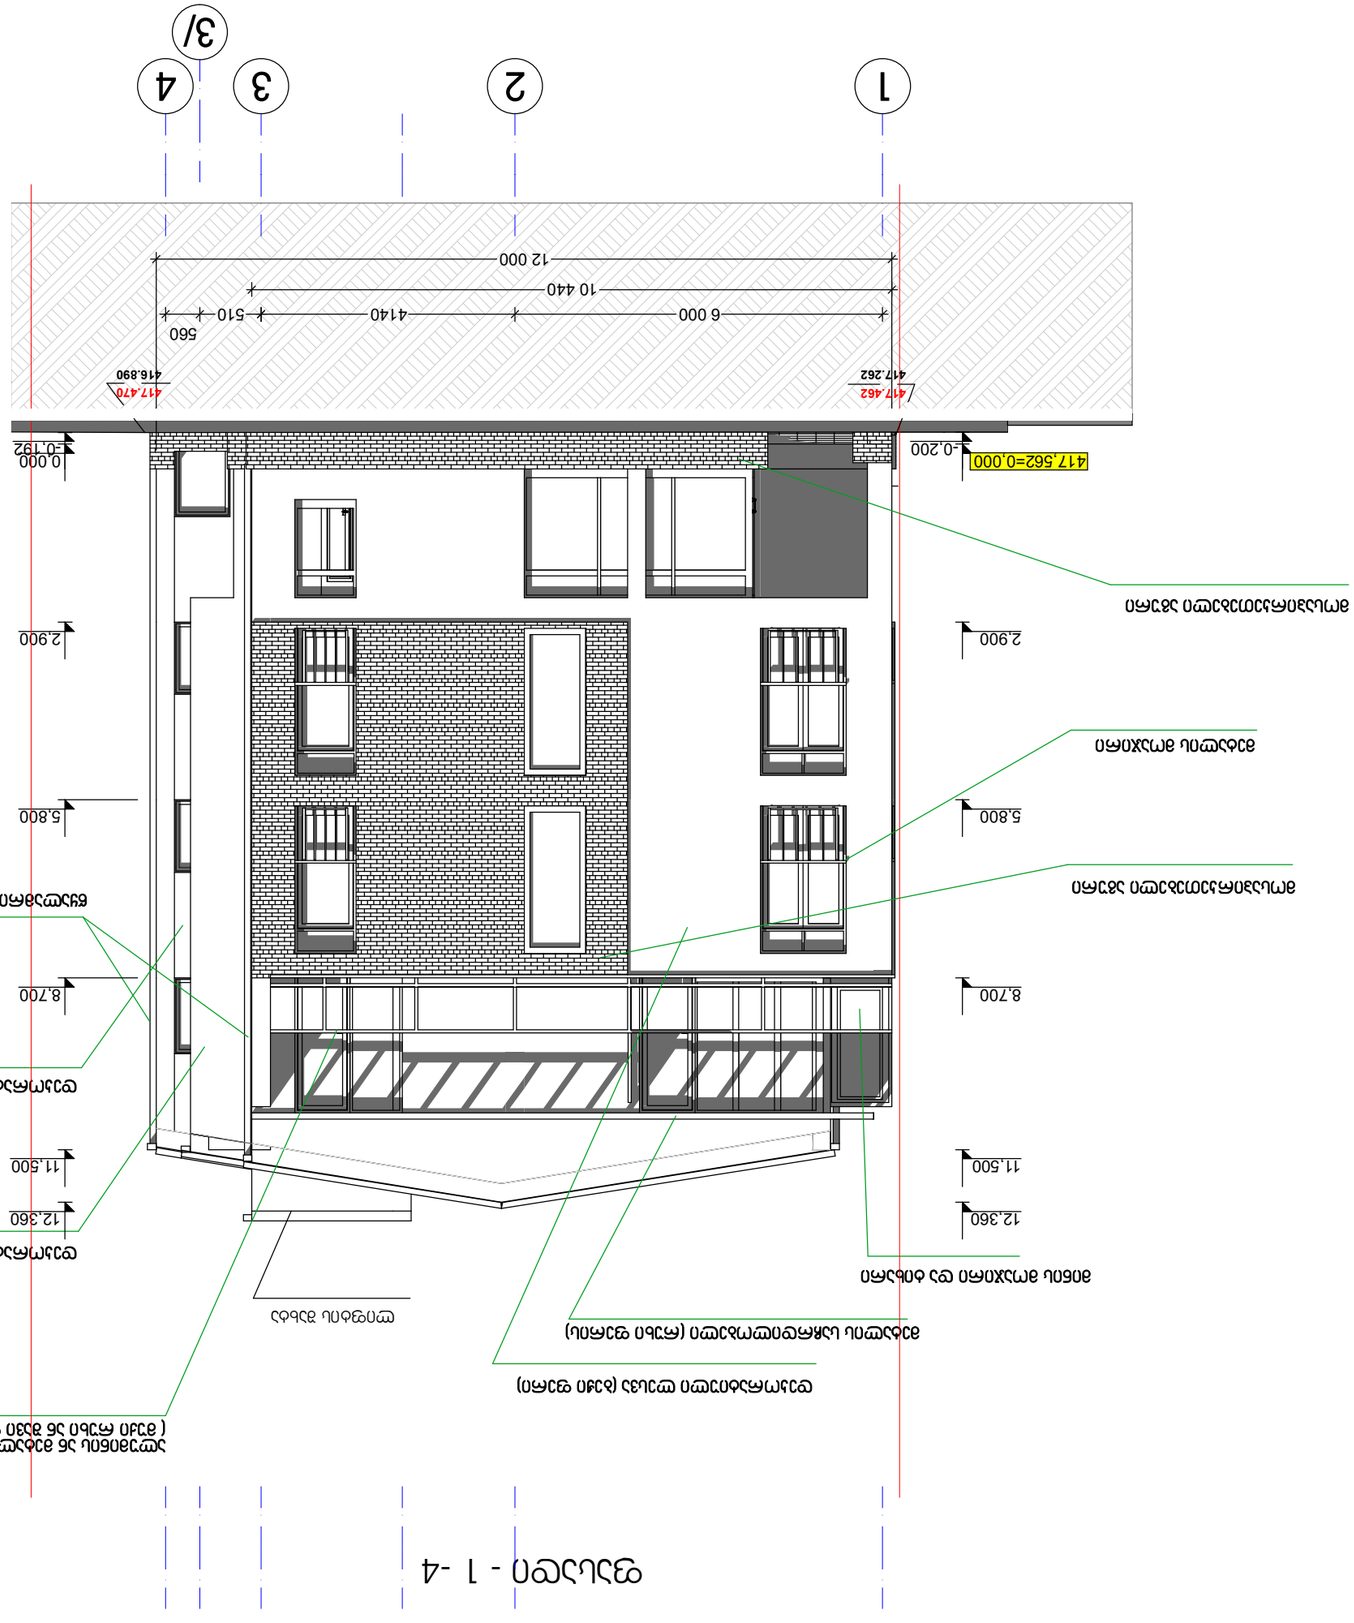
1
2
3
4
3/
417.562=0.000
-0.200
0.000
-0.192
417.462
417.262
417.470
416.890
560
510
4140
6 000
10 440
12 000
2.900
5.800
8.700
11.500
12.360

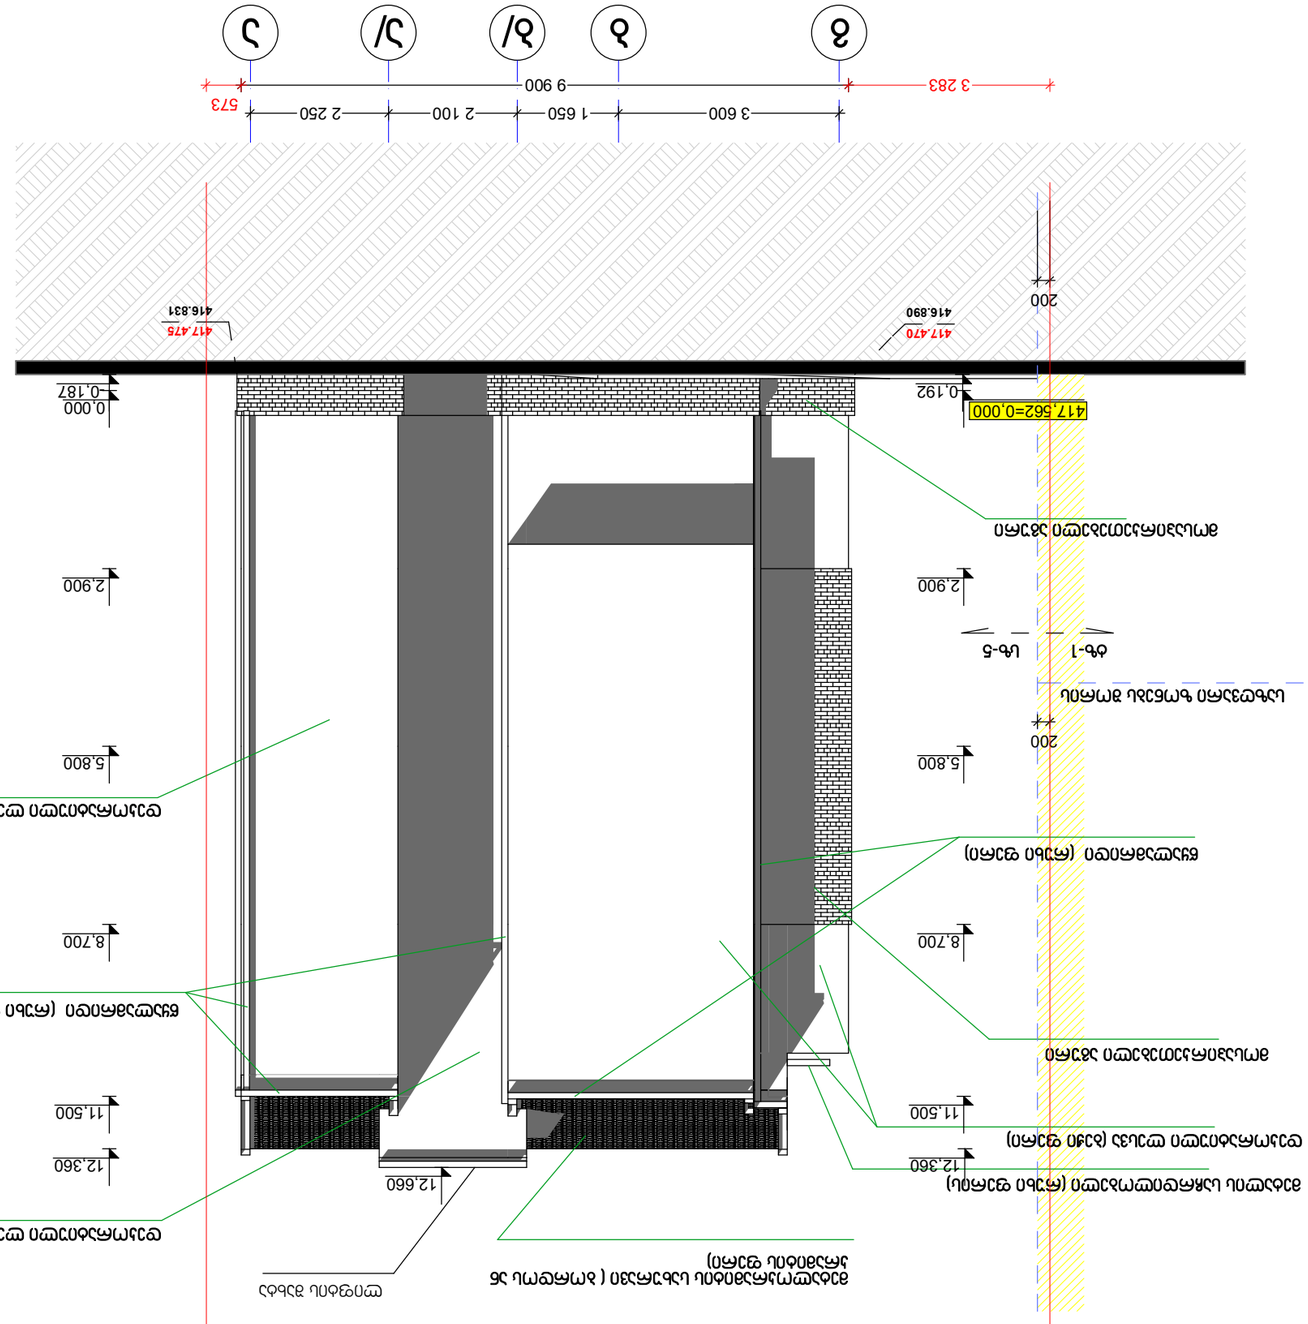

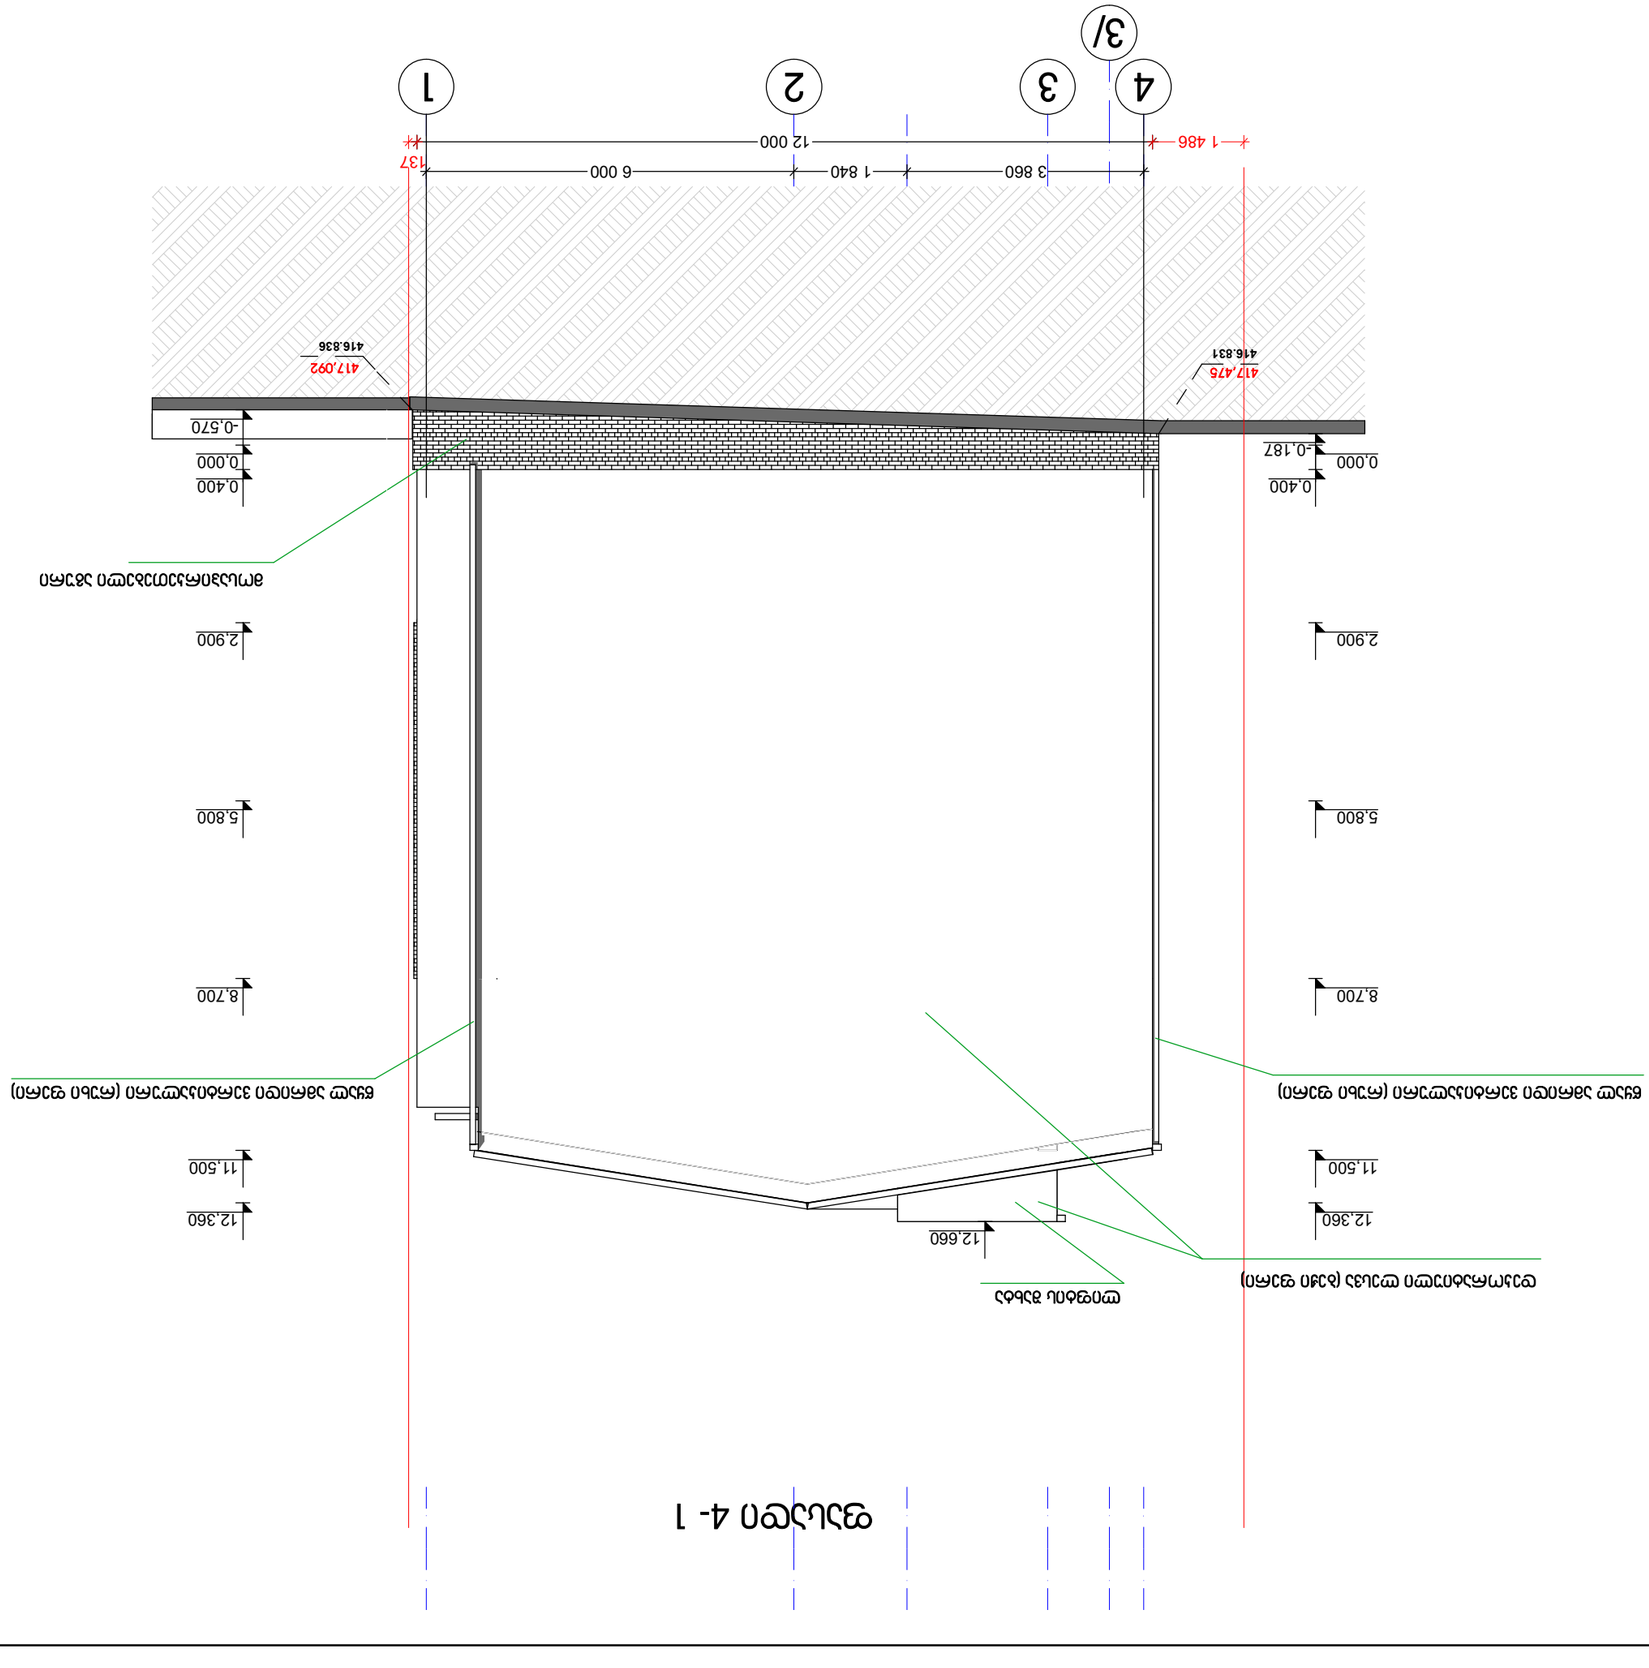

ფასადის ხედი (ბადის ღერძი 4- 1)	ფურცელი 3-
მასშტაბი 1:100	ფურცლის A-3
	თარიღი 2017 წ.
