| | | | |
|---|---|---|---|
| | | | |
| | | | |
| | | | |

| | | | |
|---|---|---|---|
| | | | |
| | | | |
| | | | |

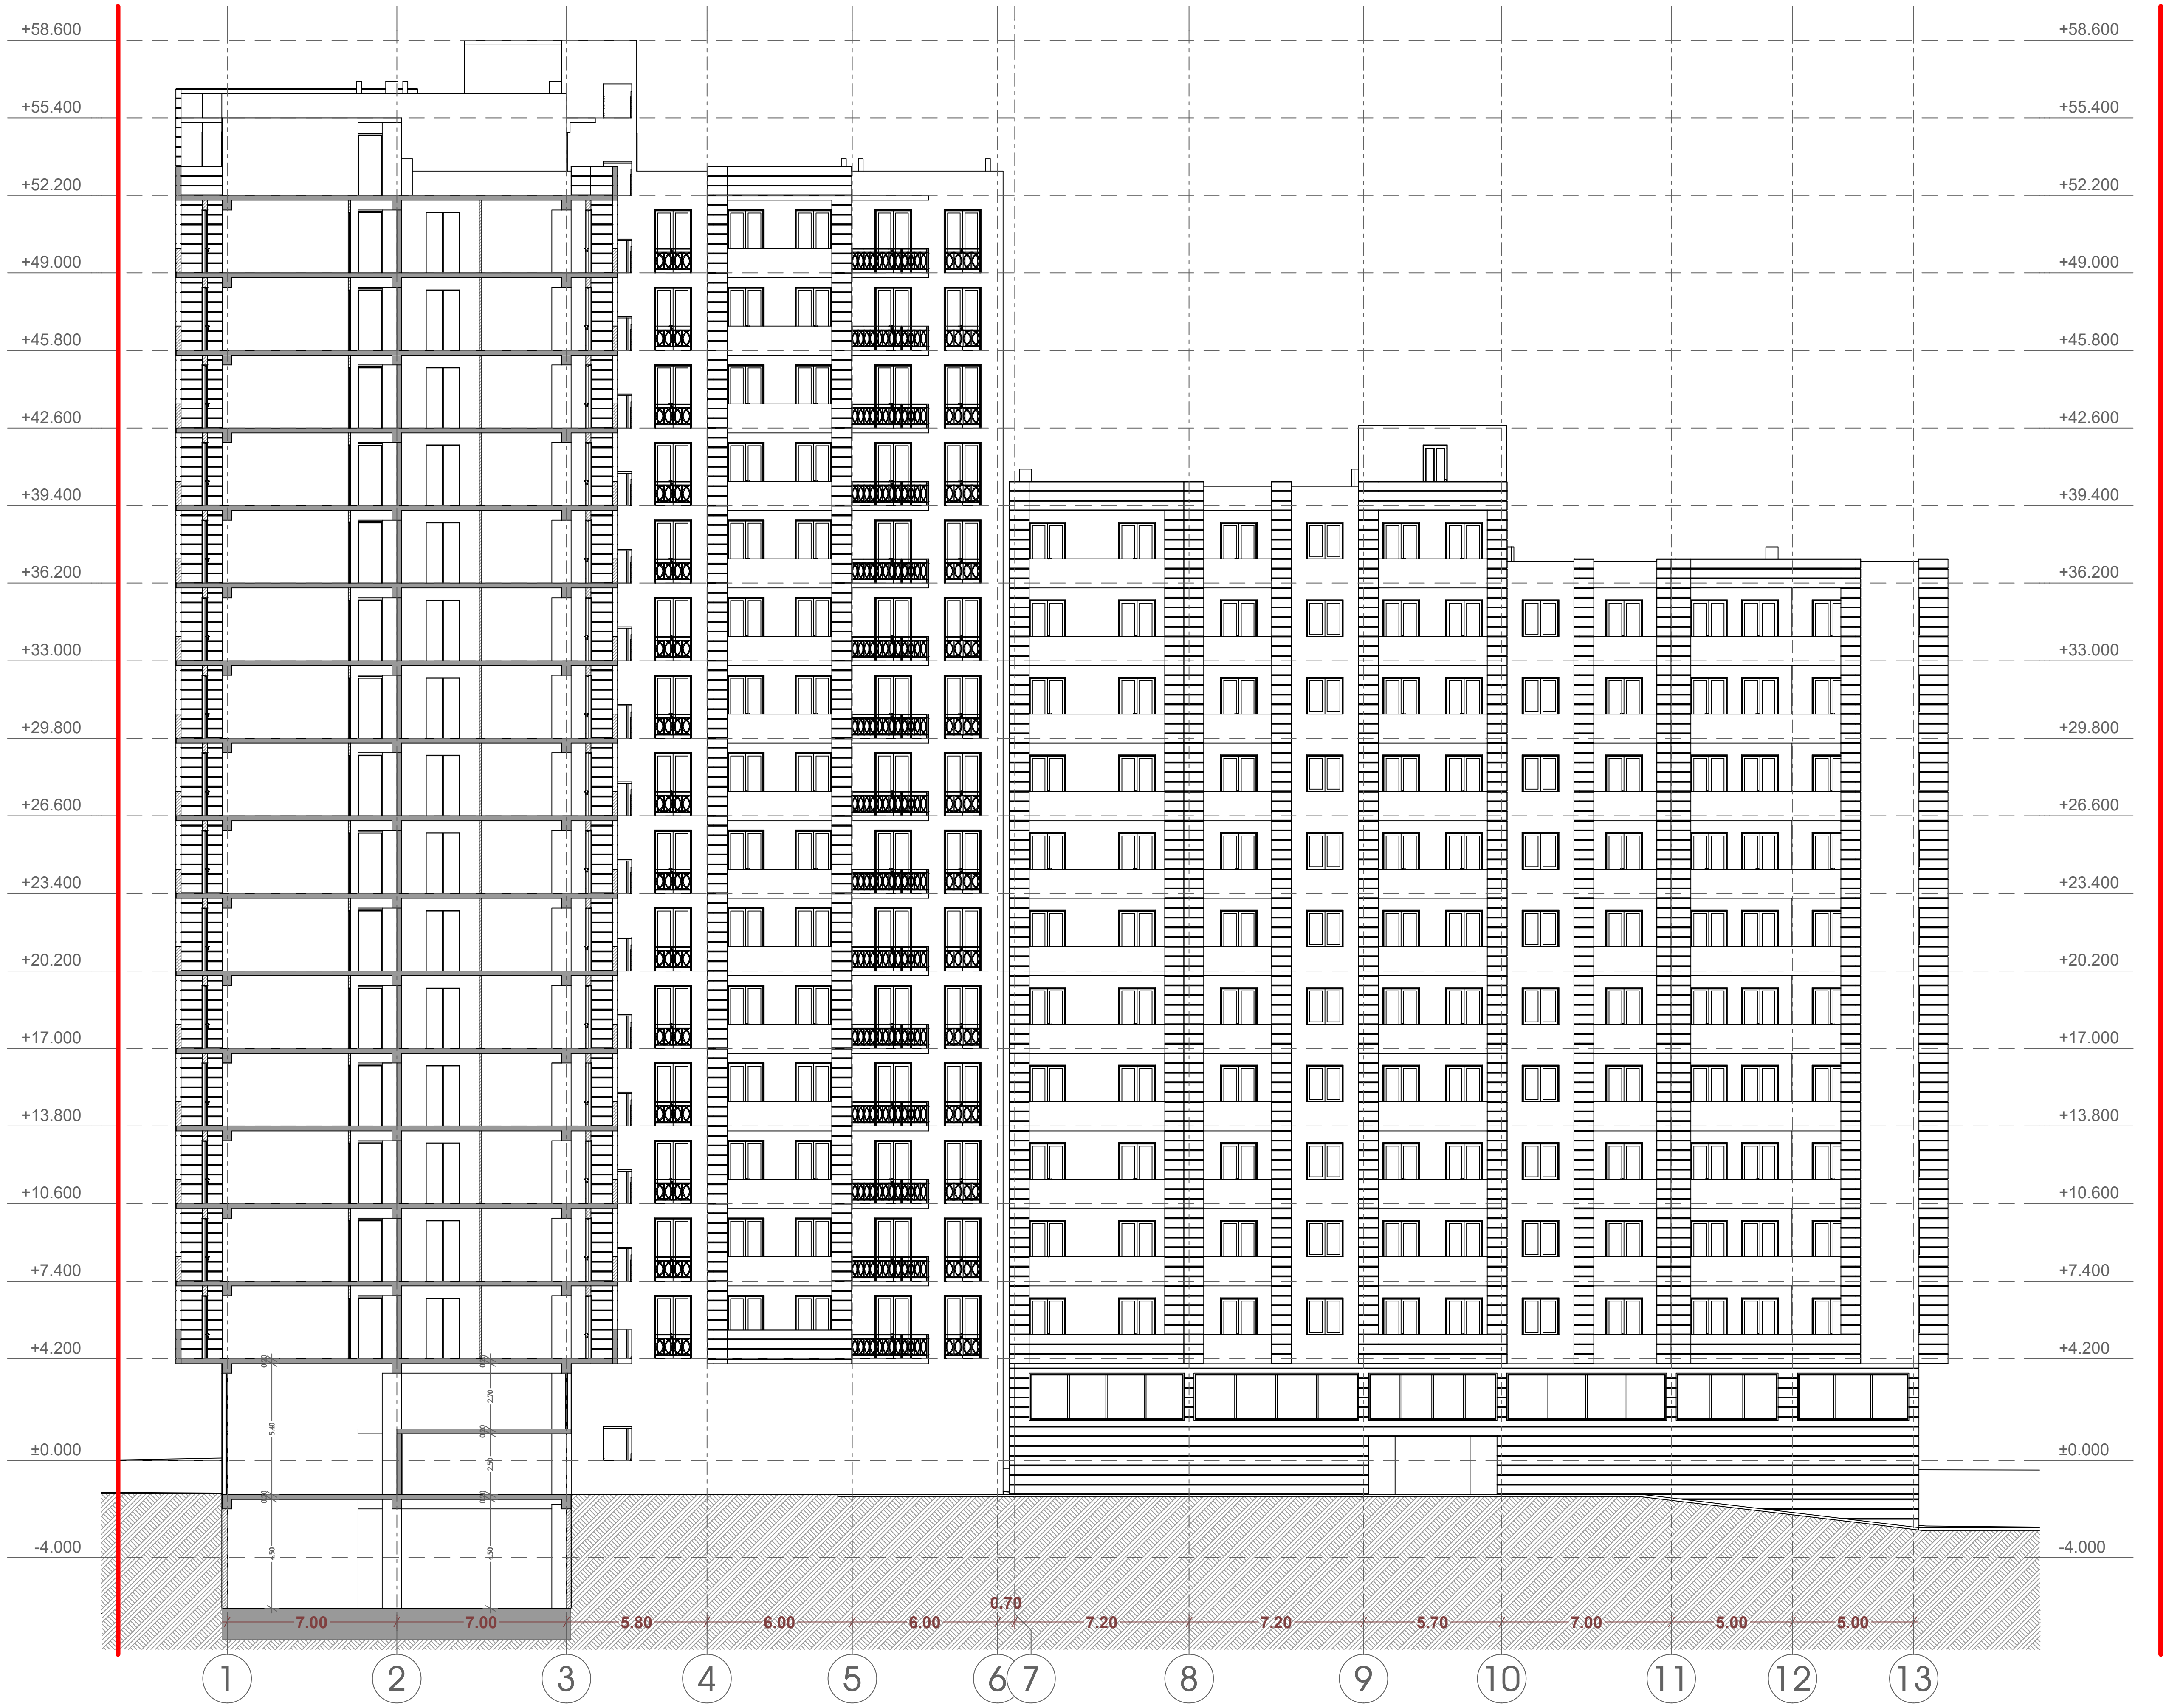


| თანამდებობა | გვარი | ხელმოწერა | დამკვეთი | შ.პ.ს. "როიალ დეველოპმენტი" | მასშტაბი | ნახაზის დასახელება | |
|---|---|---|---|---|---|---|---|
| დირექტორი | | | მისამართი | დიდი დიღომი | 1:200 | ჭრილი "4-4" | |
| არქიტექტორი | ი. ხავთასი | | პროექტის სახელი | | სტადია | ფურცლის № | ფორმატი |
| | | | მრავალბინიანი საცხოვრებელი სახლი | | მ.პ. | | A2 |

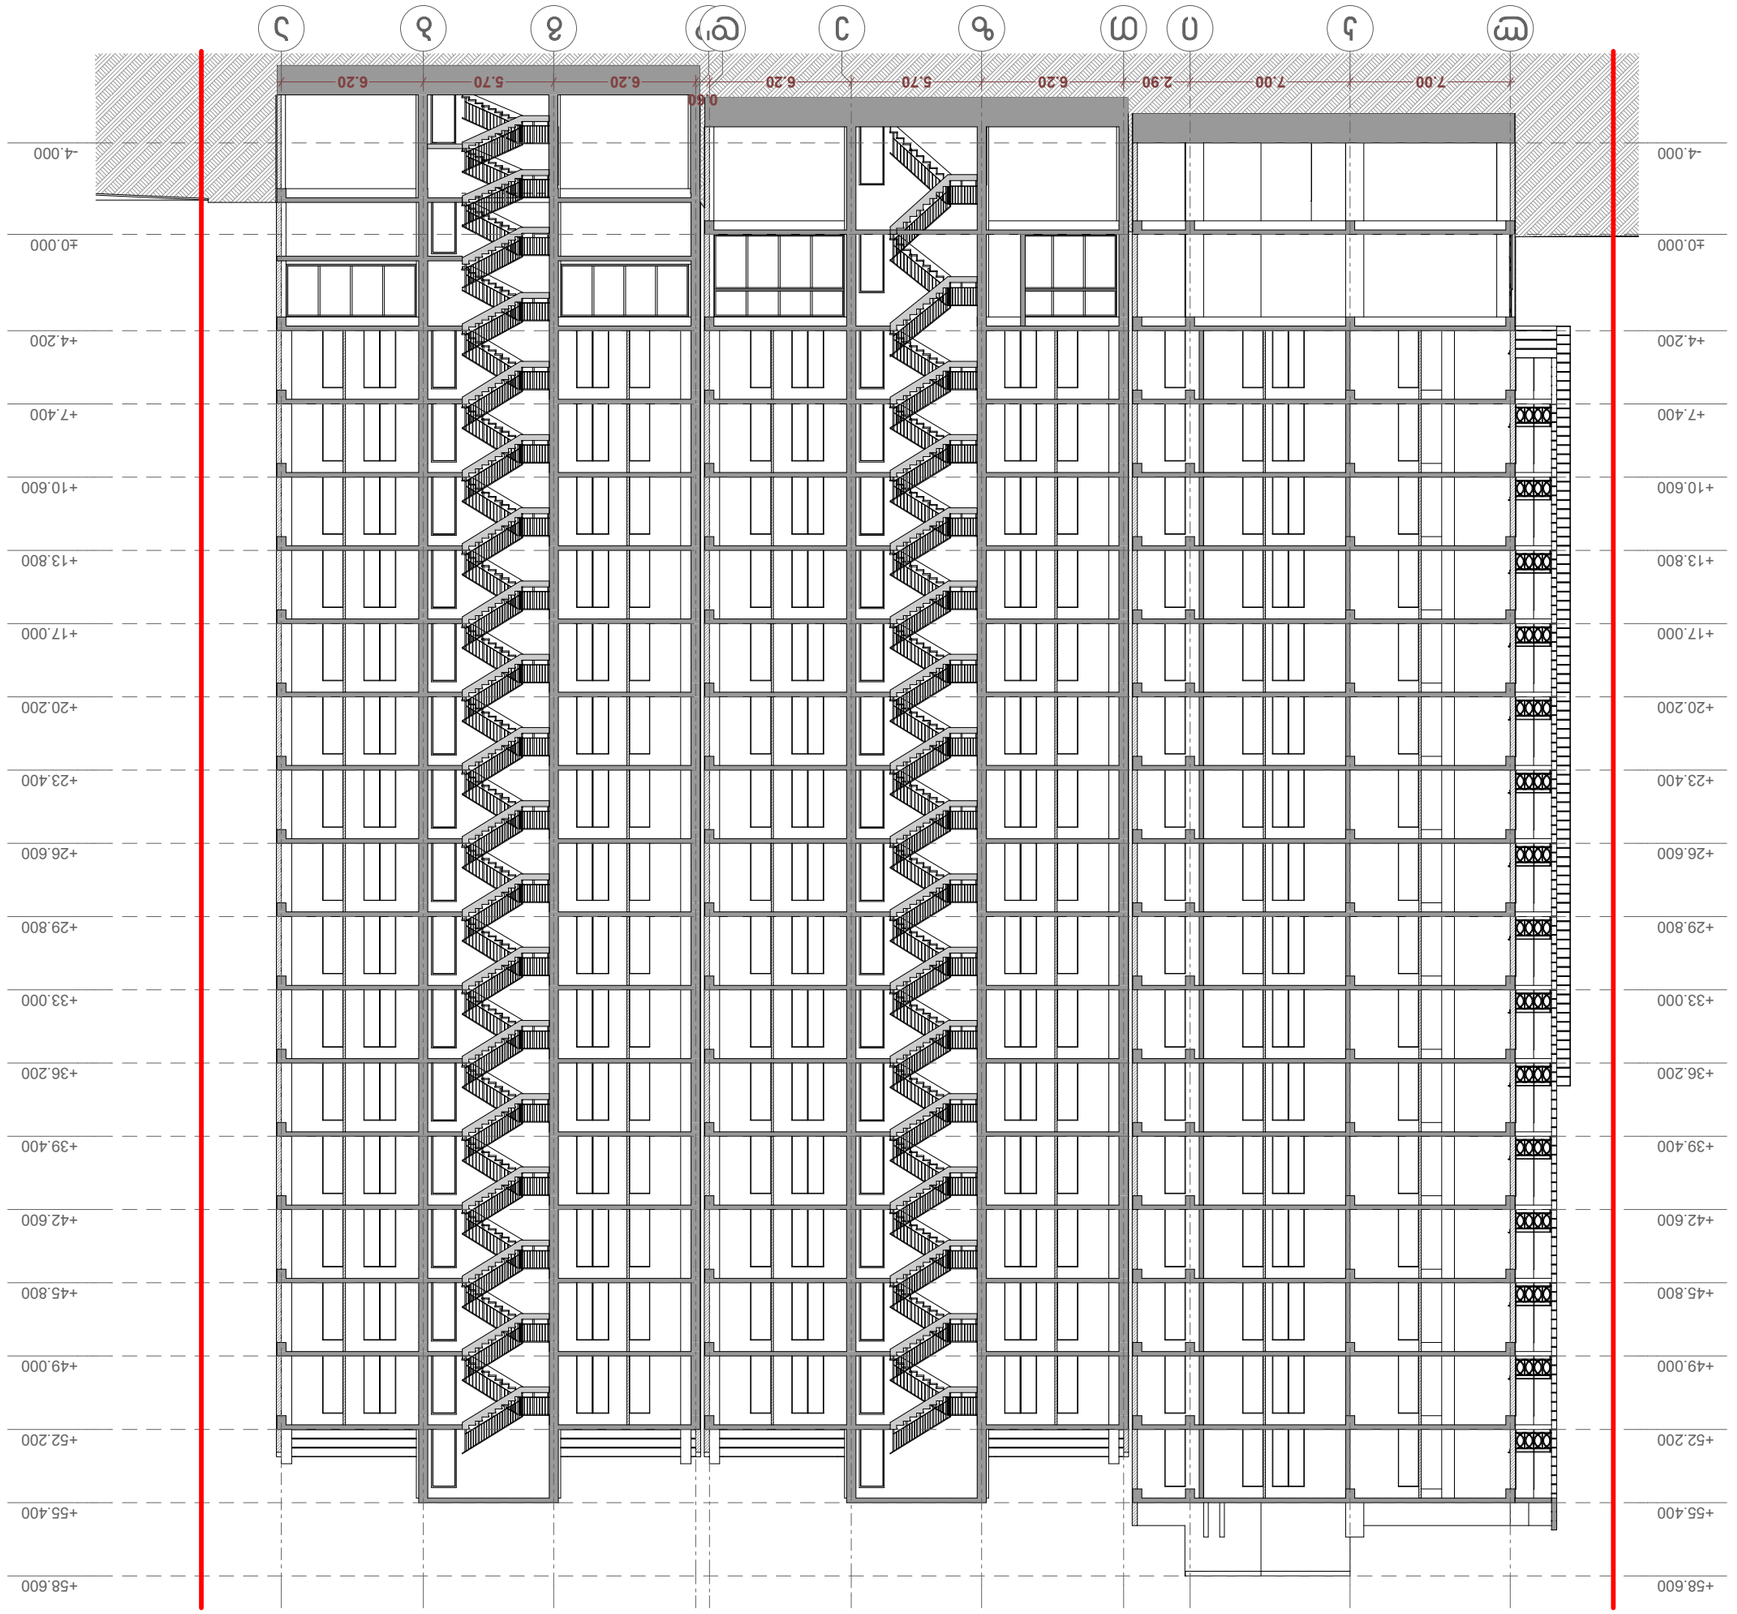
ა
ბ
გ
დ
ე
ვ
ზ
თ
ი
კ
ლ
მ
7.00
7.00
2.90
6.20
5.70
6.20
0.60
6.20
5.70
6.20
-4.000
±0.000
+4.200
+7.400
+10.600
+13.800
+17.000
+20.200
+23.400
+26.600
+29.800
+33.000
+36.200
+39.400
+42.600
+45.800
+49.000
+52.200
+55.400
+58.600

| | | | |
|---|---|---|---|
| | | | |
| | | | |
| | | | |