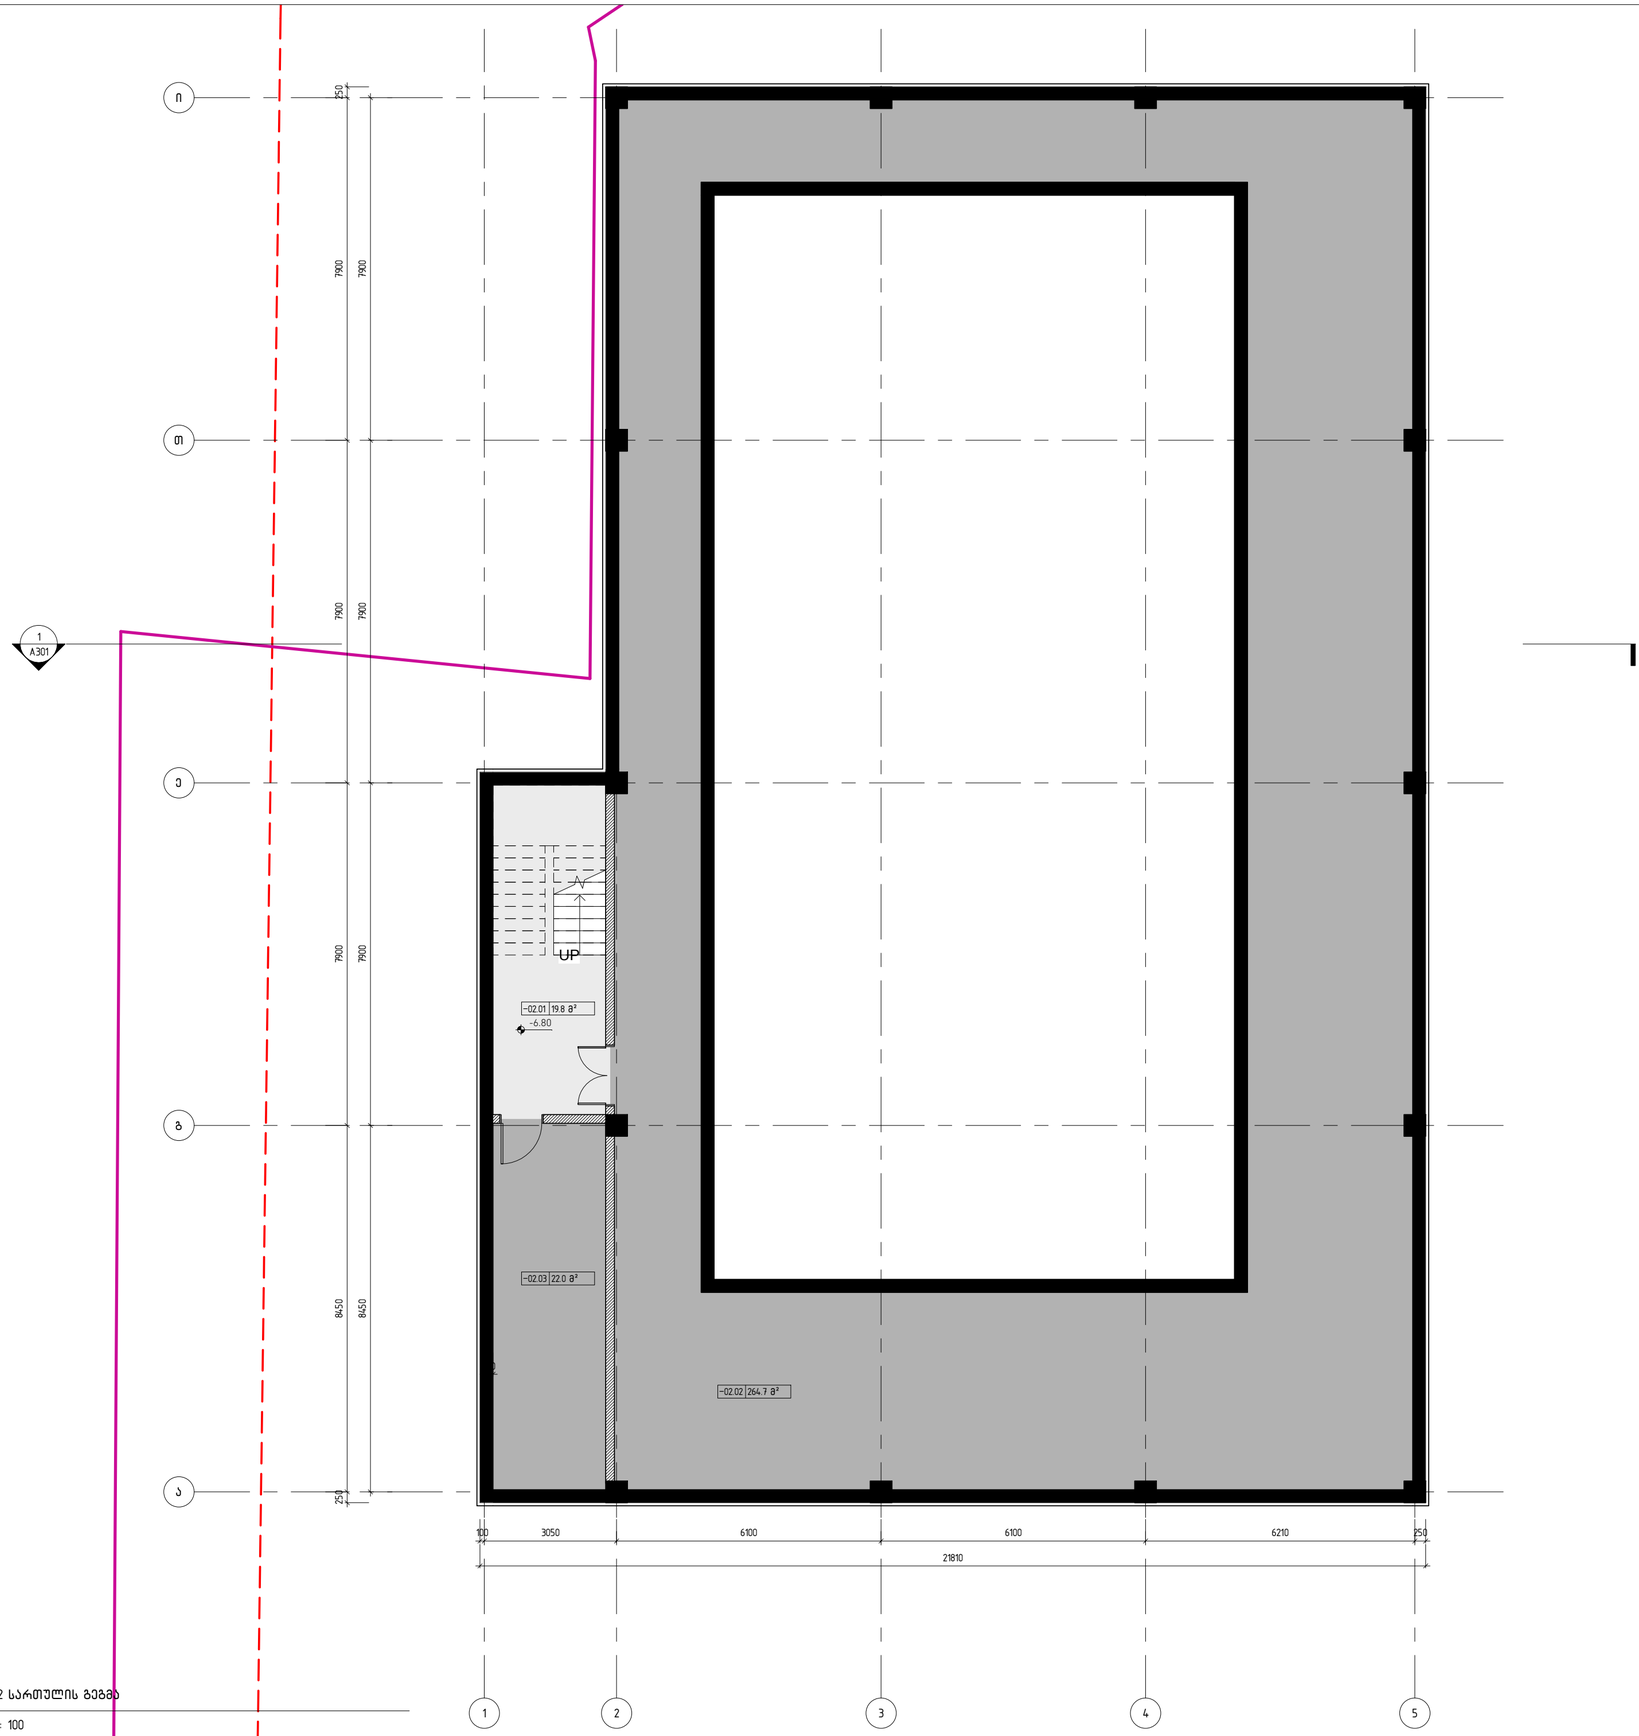

1 -02 სართულის გეგმა
1 : 100

დემარკი
არქიტექტურული კომპანია
DMARK ARCHITECTURAL COMPANY
www.dmark.ge

პროექტის დასახელება
უმაღლესი სასწავლებლის კორპუსი სპორტულ – საგანმანათლებლო დანიშნულებით

პროექტის მისამართი
ქ. თბილისი. კოსტავას ქ. №77ა

დამკვეთი
შ.პ.ს. "საქართველოს უნივერსიტეტი"

მიწისქვეშა გვირაბიდან მმ-ით დაცილებული სამშენებლო საზღვრის კონტური.

საკადასტრო საზღვარი

ექსპლიკაცია

-02.01 – კიბის უჯრედი
-02.02 – აუზის ტექნიკური სივრცე
-02.03 – დამხმარე ფართი

სპ	2017.10.24	სტადია პროექტი
სტადია	თარიღი	განმარტება

გამოსვლა

დაკვეთის №	0001
CAD DWG ფაილი	name.dwg
შესრულა	ვა, აკ, და, ეფ, დბ, რქ, დმ, ჟბ, თც, ემ
შემოწმება	სახელი
საავტორო უფლებები	დემარკი

ნახაზის დასახელება
ტექნიკური სართულის გეგმა

A102

A2

დმარკი
არქიტექტორული კომპანია
D M A R K
A R C H I
T E C T U
R A L C O
M P A N Y
www.dmark.ge

პროექტის დასახელება
შპს ,,სპორტული საცნობარის
კომპანიის სპორტული -
საბაგნობისთვისების მენეჯმენტისთვის

პროექტის მისამართი
ქ. ოზურგეთი, კოსტავას ქ. №71ა

თემატიკა
შპს ,,სპორტისტების
უნივერსიტეტის"

მონიშნულია ბეიჯაანიან 88-ის
ტერიტორიის საზღვრების საზღვრის
კონტური

საკადასტრო საზღვარი

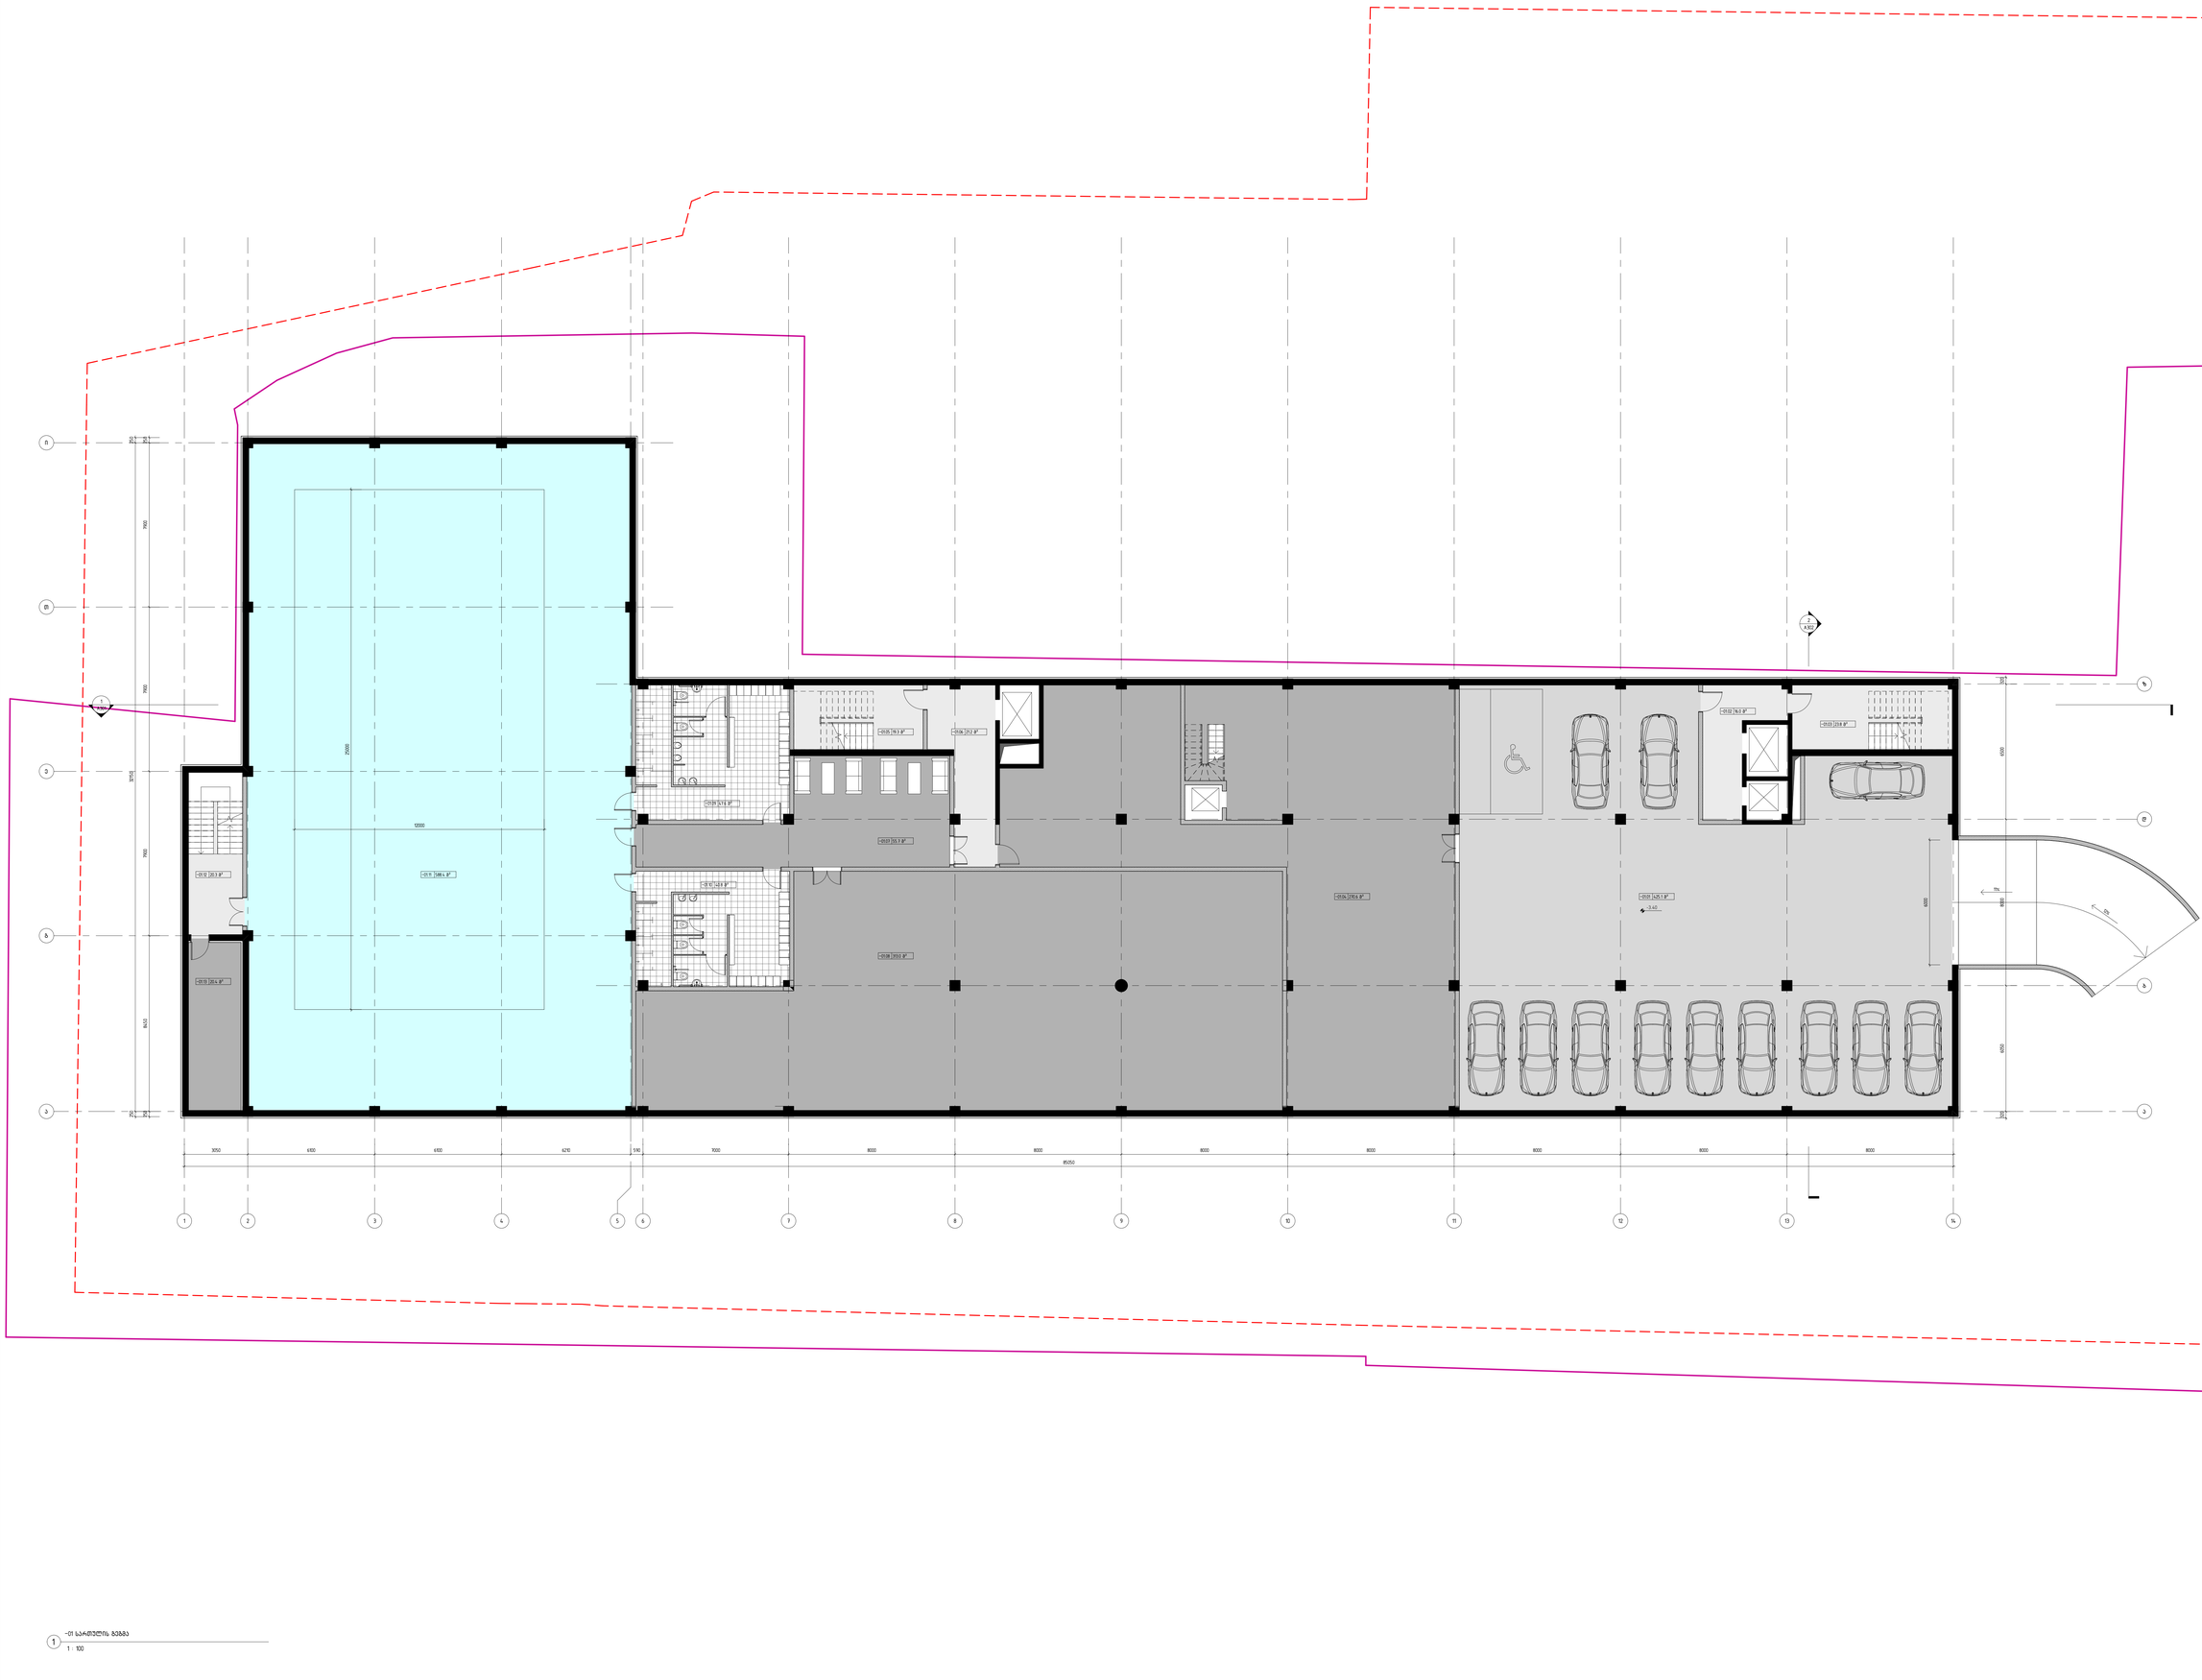
+01.01 283.9"
+01.11 7484.4"
+01.02 283.9"
+01.03 324.4"
+01.05 276.3"
+01.06 251.2"
+01.07 215.7"
+01.08 5218.8"
+01.09 7312.9"
+01.04 2764.8"
+01.12 76.5"
+01.13 218.9"
+01.10 1425.1"
-0.40
-0.10
-0.10
-0.10

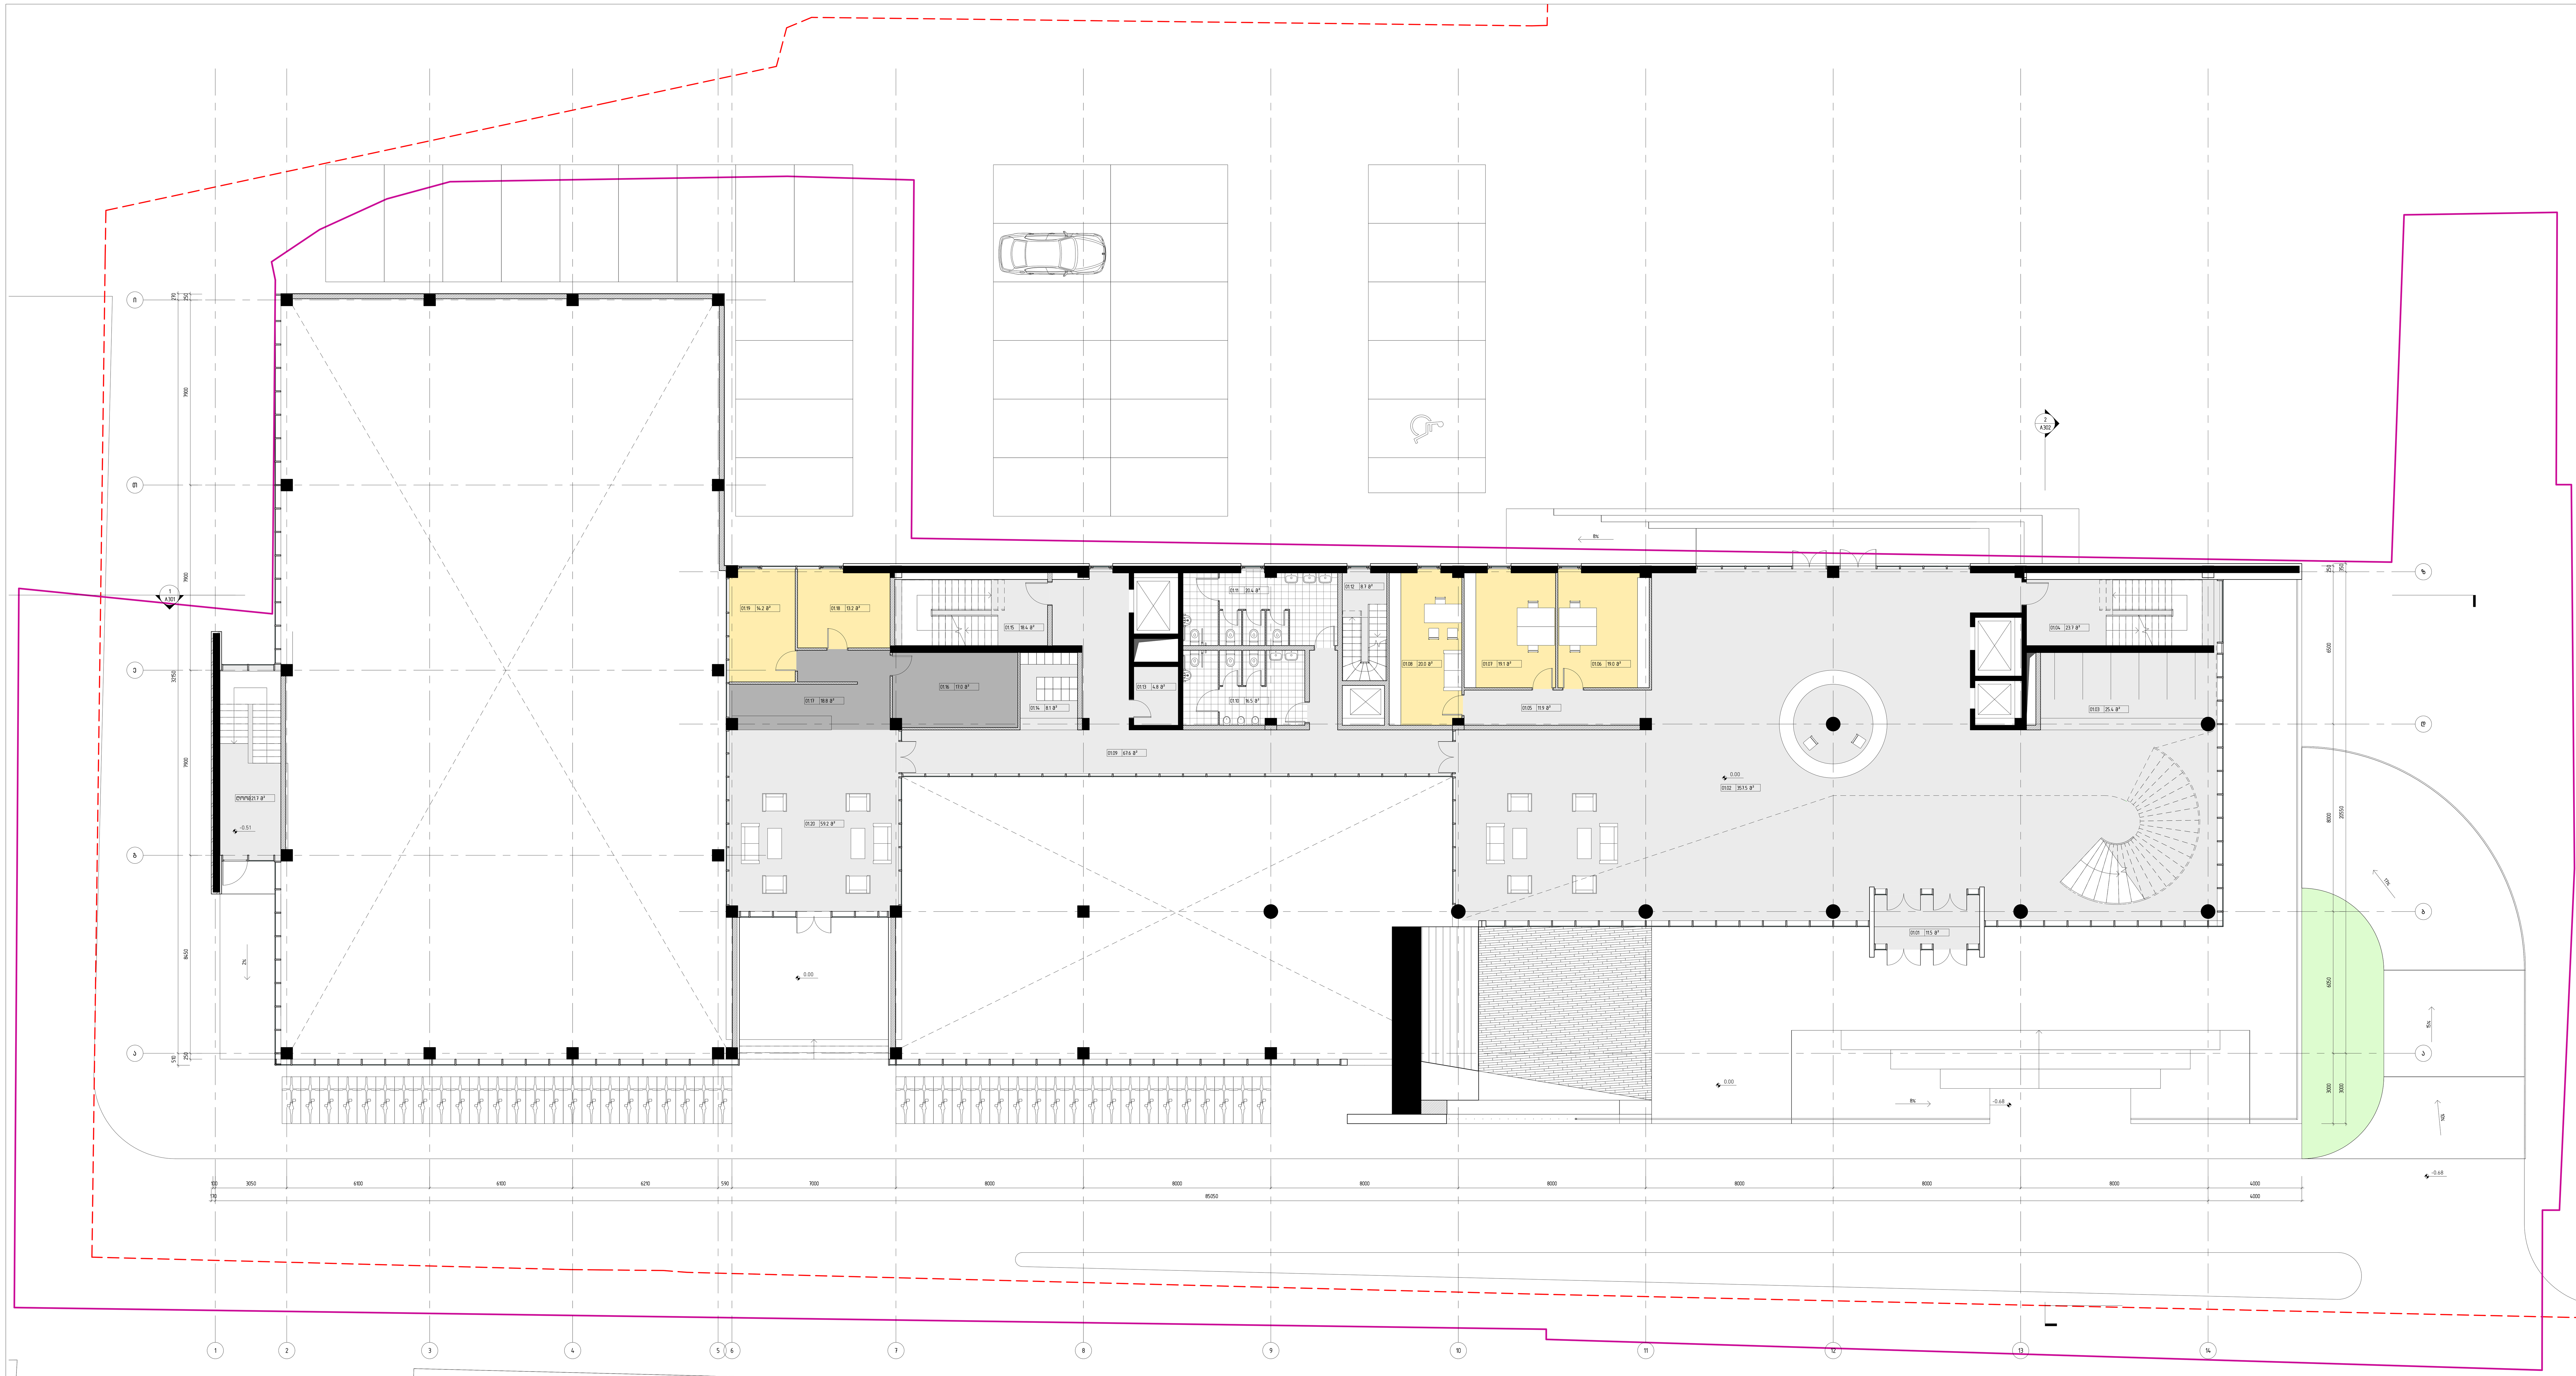

01 სართულის გეგმა

1 : 100

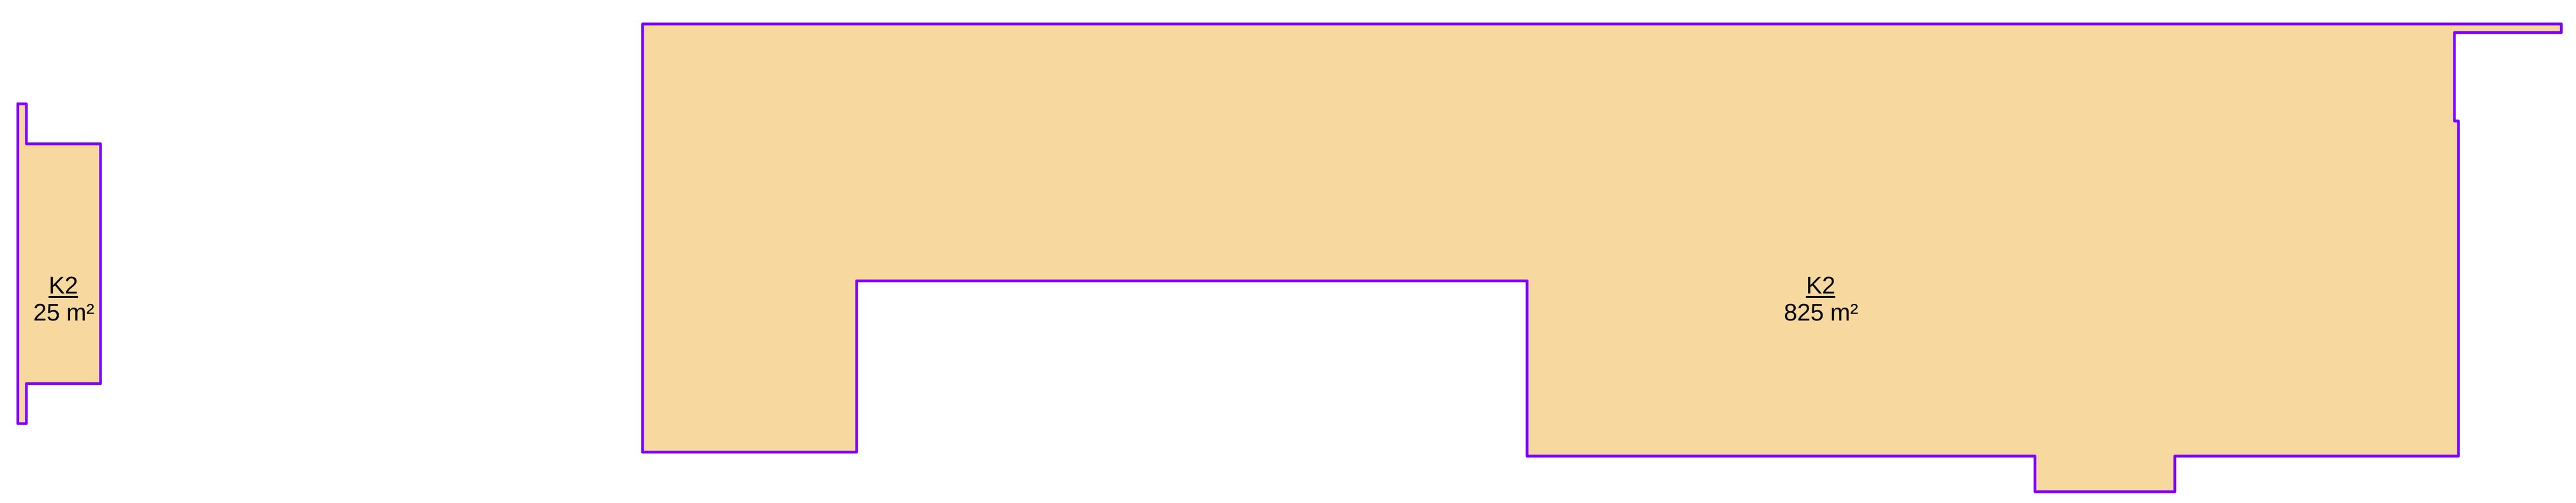

01 სართულის კ2 კოეფიციენტის საანგარიშო კონტური

1 : 200

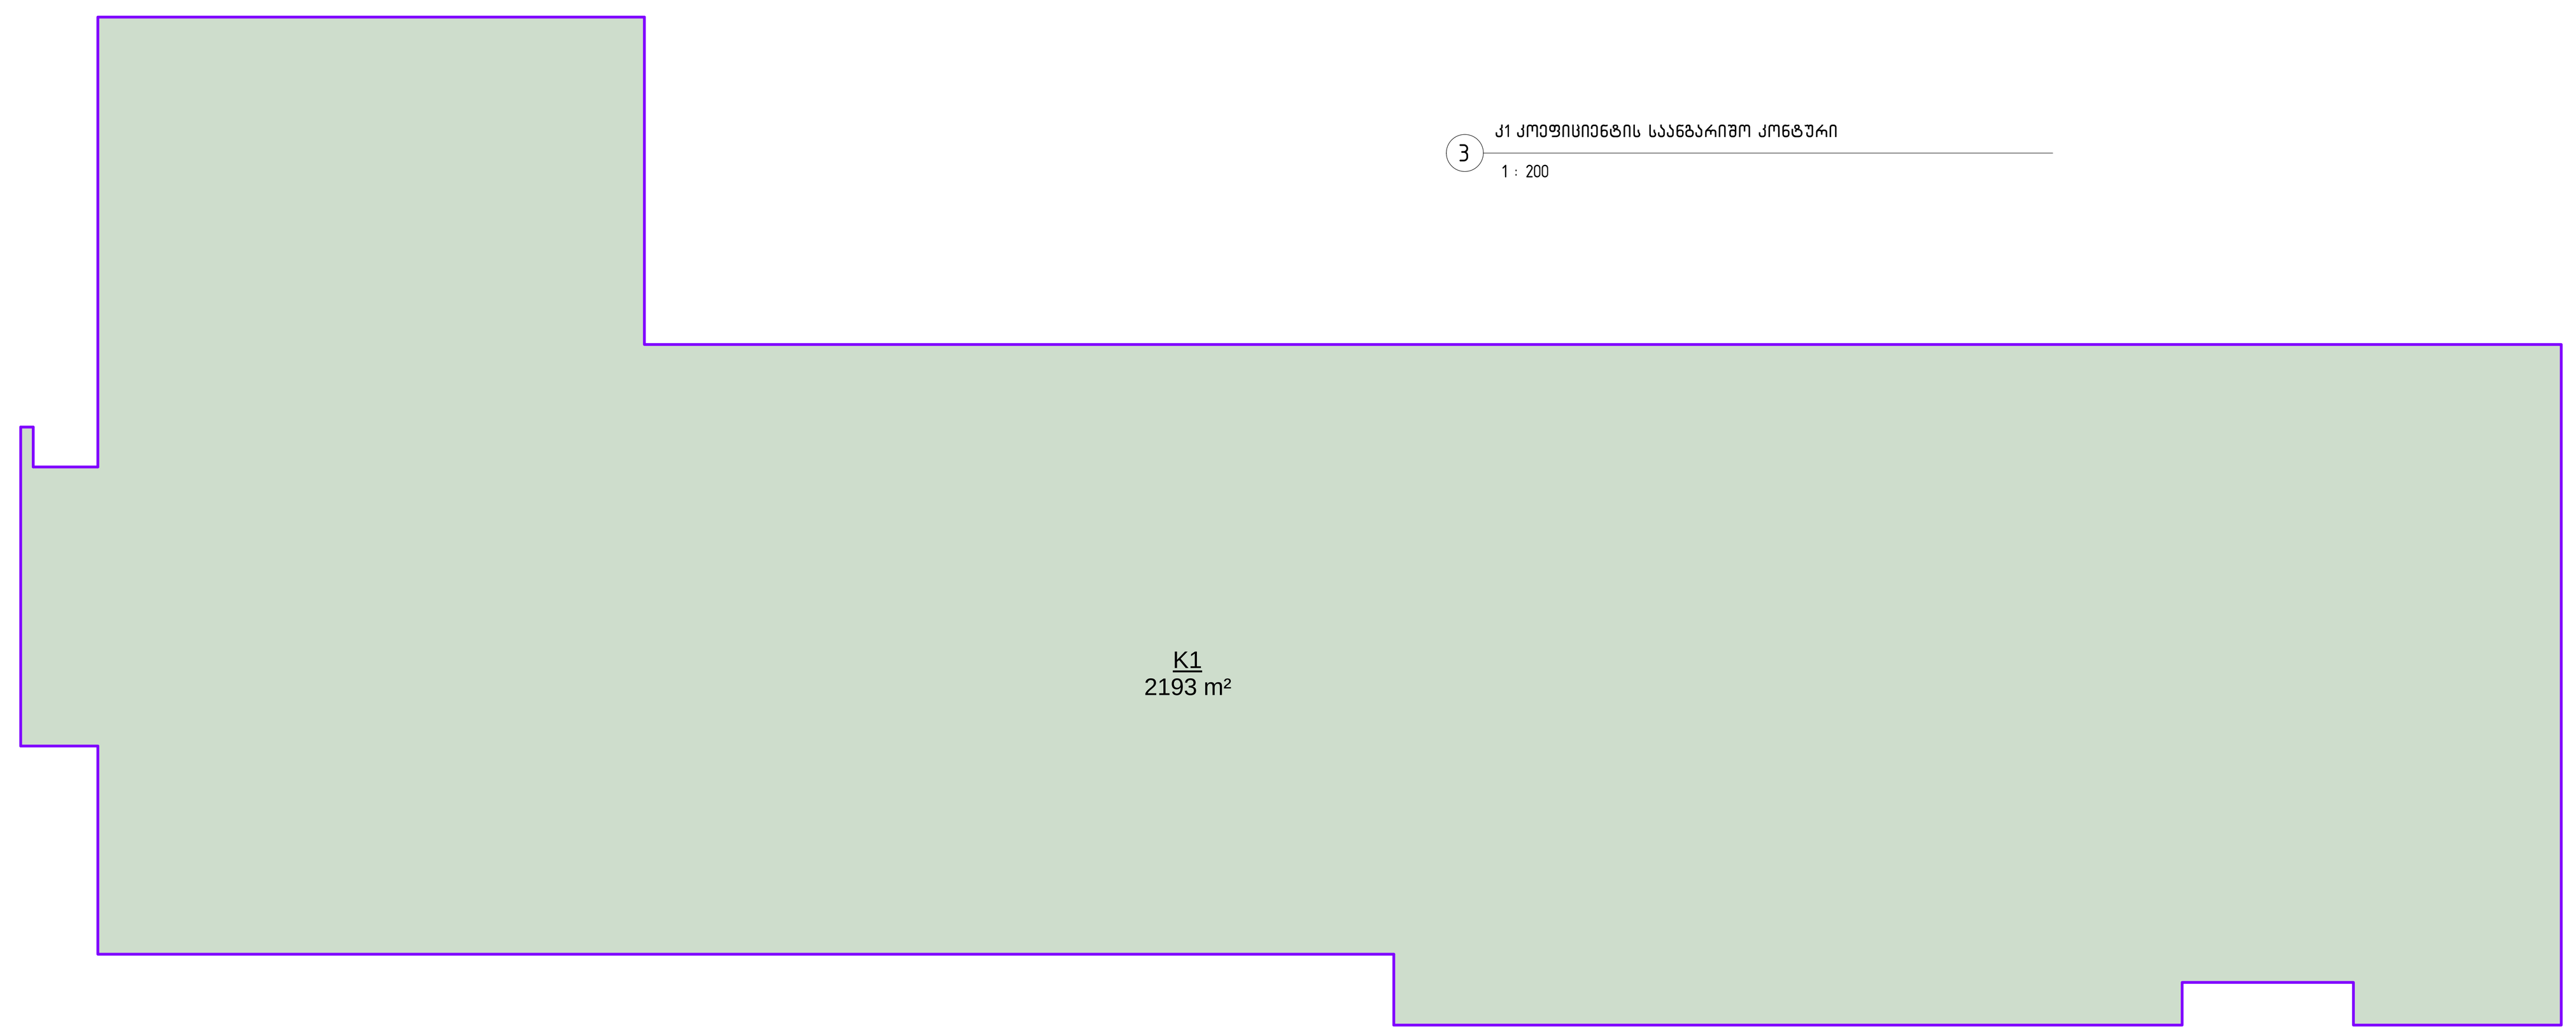

კ1 კოეფიციენტის საანგარიშო კონტური

1 : 200

დემარკი
არქიტექტურული კომპანია

D M A R K A R C H I T E C T U R A L C O M P A N Y

www.dmark.ge

პროექტის დასახელება
უმაღლესი სასწავლებლის კორპუსი სპორტულ - საგანმანათლებლო დანიშნულებით

პროექტის მისამართი
ქ. თბილისი. კოსტავას ქ. №77ა

დამკვეთი
შ.პ.ს. "საქართველოს უნივერსიტეტი"

მიწისქვეშა გვირაბიდან 8მ-ით დაცილებული საშენებლო საზღვრის კონტური.

საკადასტრო საზღვარი

ექსპლიკაცია

01.01 - ტამბური
01.02 - მთავარი ჰოლი
01.03 - გარდერობი
01.04 - კიბის უჯრედი
01.05 - დერეფანი ადმინისტრაციის
01.06 - ადმინისტრაცია
01.07 - ადმინისტრაცია
01.08 - ადმინისტრაცია
01.09 - დერეფანი
01.10 - სველი წერტილი
01.11 - სველი წერტილი
01.12 - კიბის უჯრედი
01.13 - დამხმარე ოთახი
01.14 - ნივთების შესანახი ოთახი
01.15 - კიბის უჯრედი
01.16 - დამხმარე ოთახი
01.17 - ტამბური
01.18 - აუზის ადმინისტრაცია
01.19 - აუზის ადმინისტრაცია
01.20 - აუზის და სპორტული დარბაზის მიმღები ჰოლი

სა	2017.10.24	სტადია პროექტი
სტადია	თარიღი	განმარტება
გამოცემა		

დამკვეთის №	0001
CAD DWG ფაილი	name.dwg
შეასრულა	რჯ. და
შეამოწმა	რჯ. და
საავტორო უფლებები	დემარკი

ნახაზის დასახელება
პირველი სართულის გეგმა

A104

A0

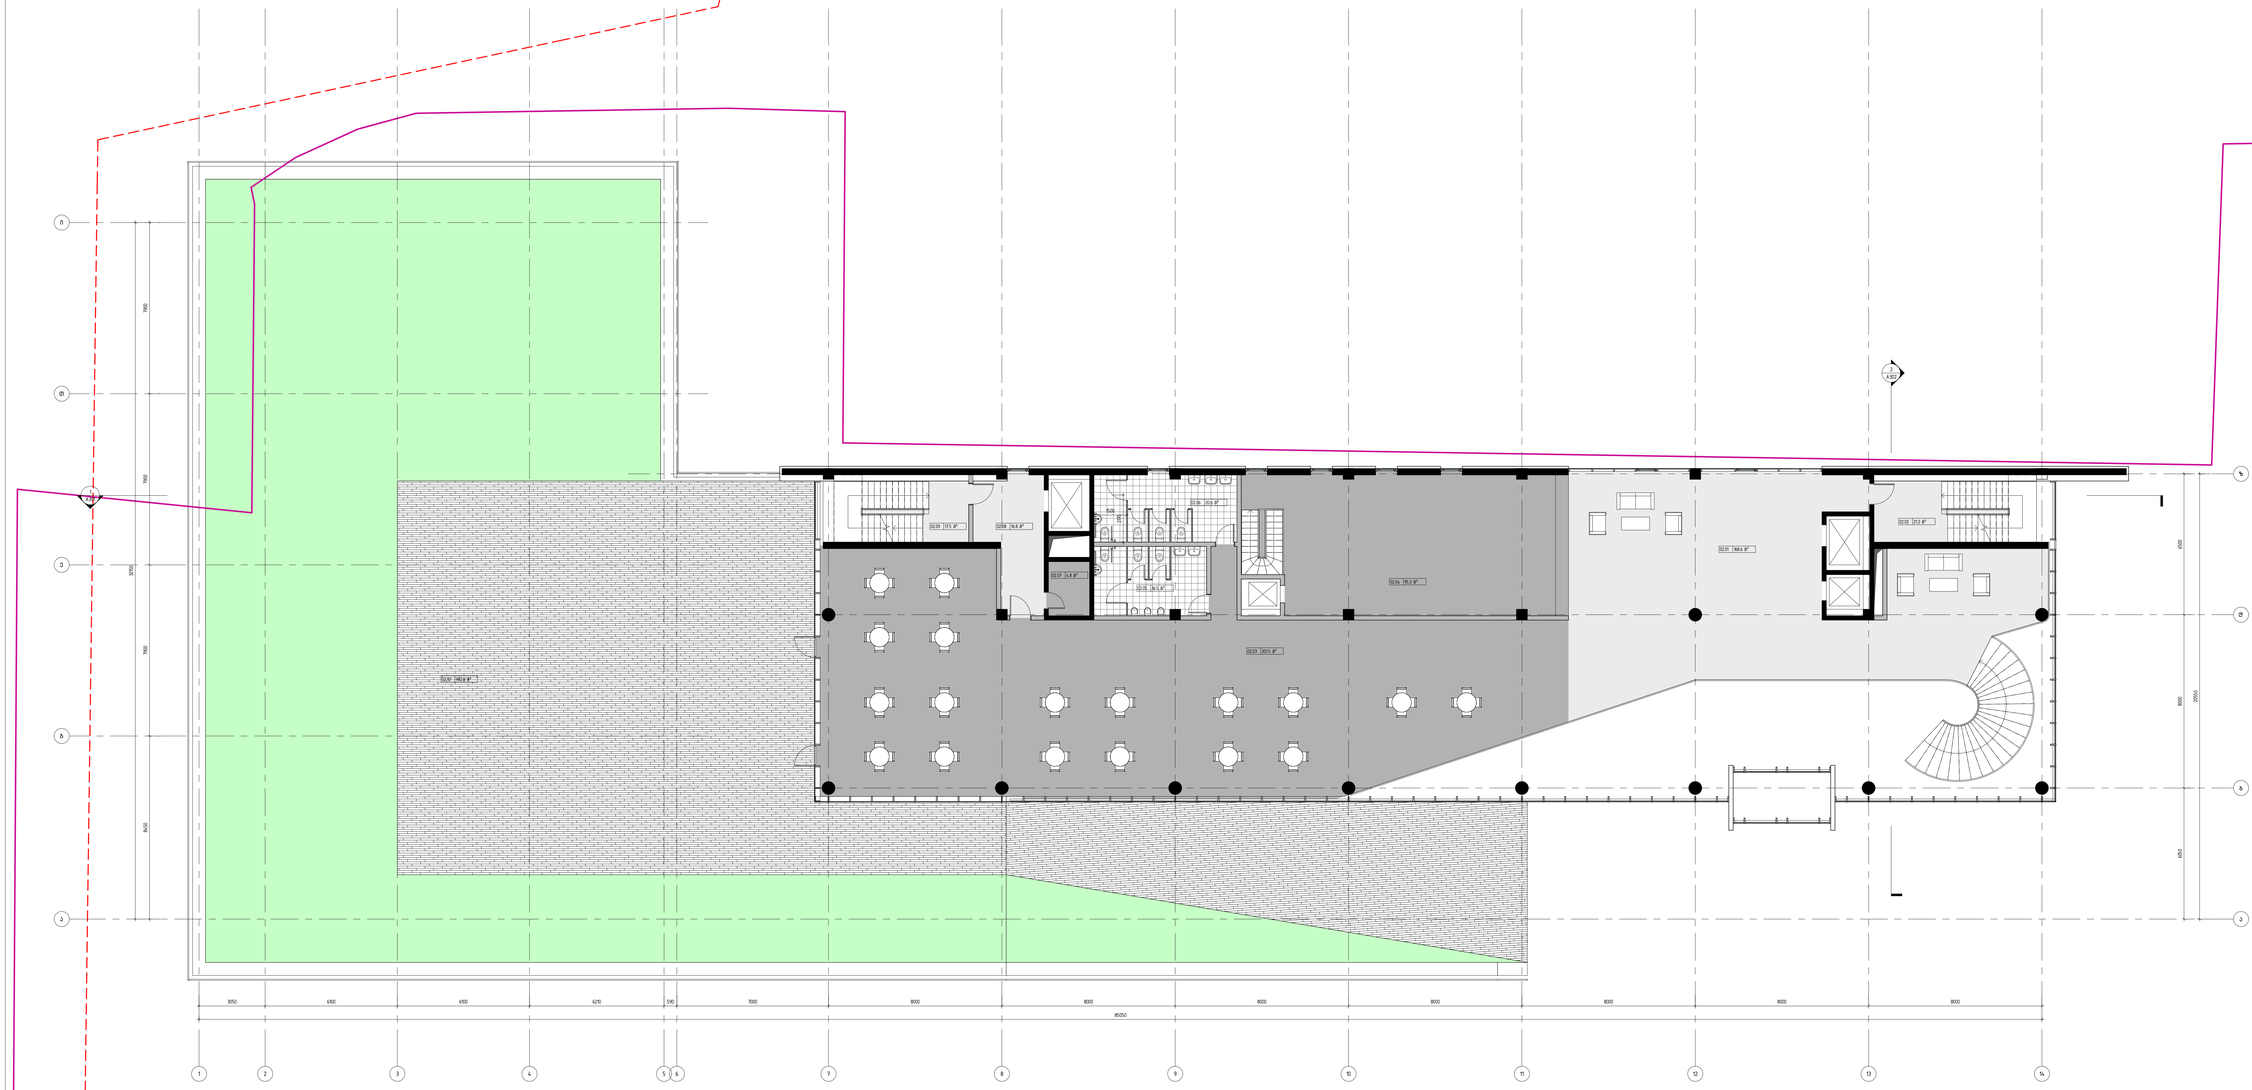

1 02 სართულის გეგმა
1 : 100

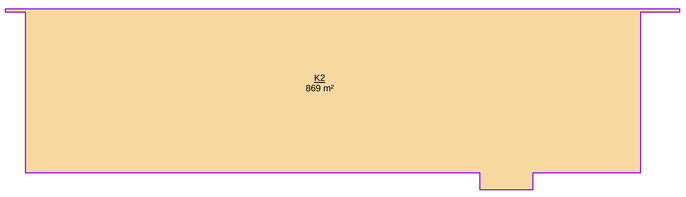

2 02 სართულის K2 კორპუსისთვის საკვანძო კონტური
1 : 200

დემარკი
არქიტექტურული კომპანია
www.dmark.ge
DMARK ARCHITECTURAL COMPANY

პროექტის დასახელება
ვაჟიანის საცხოვრებლის კომპლექსი სორბენტ - საბანაო-სათავსოებით მეორე ეტაპით

პროექტის მისამართი
ქ. თბილისი, კოსტავას ქ. №71ა

შემკვეთი
შპს "საკარმიდამოს ფერმერები"

მონიშნულია ბენეფიციარის 88-ის თანხმობით საერთაშორისო საზღვარის კონტური

საერთაშორისო საზღვარი

ექსპლიკაცია
02.01 – კორტი
02.02 – კორპუს 2-ის ჯამი
02.03 – საკაფეტერიო სტრუქტურა
02.04 – საშხაპე-ტუალეტი
02.05 – სველი წერტილები
02.06 – სველი წერტილები
02.07 – შენობაში ლიფტი
02.08 – კორპუს #2 ტერიტორიის კორტი
02.09 – კორპუს 2-ის ჯამი
02.10 – ღია ტერასა

ეტ	2017.10.24	სტადიის პარულობა
სტადია	მთავარი	მასშტაბირება
მასშტაბი		
ტესტების №		0001
CAD DWG ფაილი		name.dwg
ზომა-ფორმა		A2 მე
მასშტაბი		A2 მე
საავტორო უფლებები		დემარკი

ნახაზის დასახელება
მეორე სართულის გეგმა

A105

A0



1 03 სართულის გეგმა
1 : 100

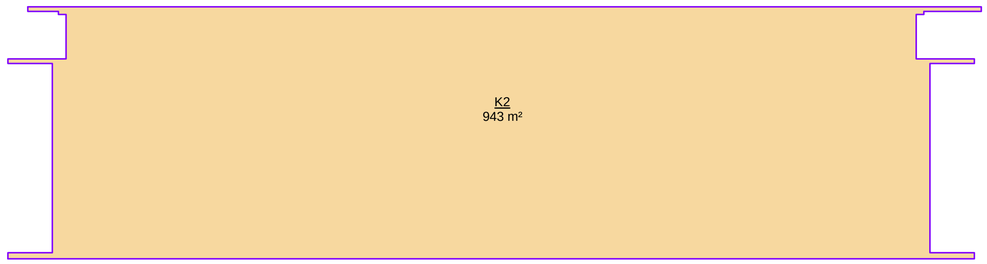

2 03 სართულის კ2 კოეფიციენტის საანგარიშო კონტური
1 : 200

დემარკი
არქიტექტურული კომპანია
www.dmark.ge
DMARK ARCHITECTURAL COMPANY

პროექტის დასახელება
უმაღლესი სასწავლებლის კორპუსი სპორტულ – საგანმანათლებლო დანიშნულებით

პროექტის მისამართი
ქ. თბილისი. კოსტავას ქ. № 77ა

დამკვეთი
შ.პ.ს. "საქართველოს უნივერსიტეტი"

ექსპლიკაცია

03.01 – ლიფტის კოლი და დერეფანი
03.02 – კიბის უჯრედი
03.03 – აუდიტორია (დიდი)
03.04 – აუდიტორია (მცირე)
03.05 – აუდიტორია (მცირე)
03.06 – აუდიტორია (მცირე)
03.07 – აუდიტორია (მცირე)
03.08 – აუდიტორია (მცირე)
03.09 – აუდიტორია (მცირე)
03.10 – ადმინისტრაცია
03.11 – აუდიტორია (მცირე)
03.12 – აუდიტორია (დიდი)
03.13 – სველი წერტილი
03.14 – სველი წერტილი
03.15 – დამხმარე ოთახი
03.16 – კიბის უჯრედი
03.17 – ეივანი
03.18 – ეივანი

სა	2017.10.24	სტადია პროექტი
სტადია	თარიღი	ბანმარტება
ბამოცემა		

დაკვეთის №	0001
CAD DWG ფაილი	name.dwg
შეასრულა	რქ. და
შეამოწმა	სახელი
საავტორო უფლებები	დემარკი

ნახაზის დასახელება
მესამე სართულის გეგმა

A106

A1



1 04 სართულის გეგმა
1 : 100



2 04 სართულის კ2 კოეფიციენტის სანგარიშო კონტური
1 : 200

დემარკი
არქიტექტურული კომპანია
www.dmark.ge
DMARK ARCHITECTURAL COMPANY

პროექტის დასახელება
უმაღლესი სასწავლებლის კორპუსი სპორტულ – საგანმანათლებლო დანიშნულებით

პროექტის მისამართი
ქ. თბილისი. კოსტავას ქ. № 77ა

დამკვეთი
შ.პ.ს. "საქართველოს უნივერსიტეტი"

ექსპლიკაცია

04.01 – ლიფტის პოლი და დერეფანი
04.02 – კიბის უჯრედი
04.03 – აუდიტორია (დიდი)
04.04 – აუდიტორია (მცირე)
04.05 – აუდიტორია (მცირე)
04.06 – აუდიტორია (მცირე)
04.07 – აუდიტორია (მცირე)
04.08 – აუდიტორია (მცირე)
04.09 – აუდიტორია (მცირე)
04.10 – ადმინისტრაცია
04.11 – აუდიტორია (მცირე)
04.12 – აუდიტორია (დიდი)
04.13 – სველი წერტილი
04.14 – სველი წერტილი
04.15 – დამხმარე ოთახი
04.16 – კიბის უჯრედი
04.17 – პივანი
04.18 – პივანი

სპ	2017.10.24	სტადია პროექტი
სტადია	თარიღი	განმარტება
გამოცემა		

დაკვეთის №	0001
CAD DWG ფაილი	name.dwg
შეასრულა	რქ. და
შეამოწმა	სახელი
საავტორო უფლებები	დემარკი

ნახაზის დასახელება
მეოთხე სართულის გეგმა

A107

A1



1 05 სართულის გეგმა
1 : 100

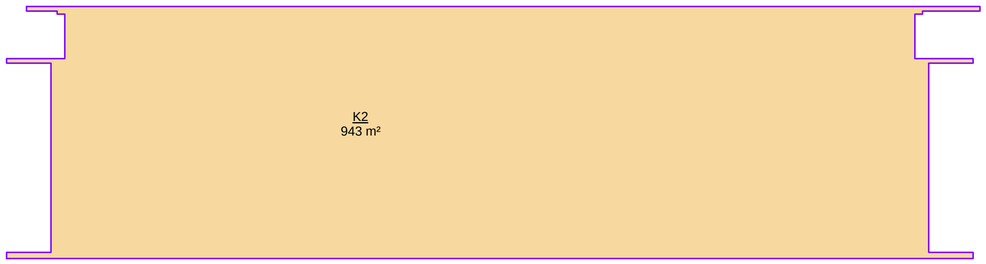

2 05 სართულის კ2 კოეფიციენტის საანგარიშო კონტური
1 : 200

დემარკი
არქიტექტურული კომპანია
www.dmark.ge
DMARK ARCHITECTURAL COMPANY

პროექტის დასახელება
უმაღლესი სასწავლებლის კორპუსი სპორტულ – საგანმანათლებლო დანიშნულებით

პროექტის მისამართი
ქ. თბილისი. კოსტავას ქ. № 77ა

დამკვეთი
შ.პ.ს. "საქართველოს უნივერსიტეტი"

ექსპლიკაცია

05.01 – ლიფტის ჰოლი და დერეფანი
05.02 – კიბის უჯრედი
05.03 – აუდიტორია (დიდი)
05.04 – აუდიტორია (მცირე)
05.05 – აუდიტორია (მცირე)
05.06 – აუდიტორია (მცირე)
05.07 – აუდიტორია (მცირე)
05.08 – აუდიტორია (მცირე)
05.09 – აუდიტორია (მცირე)
05.10 – ადმინისტრაცია
05.11 – აუდიტორია (მცირე)
05.12 – აუდიტორია (დიდი)
05.13 – სველი წერტილი
05.14 – სველი წერტილი
05.15 – დამხმარე ოთახი
05.16 – კიბის უჯრედი
05.17 – აივანი
05.18 – აივანი

სპ	2017.10.24	სტადია პროექტი
სტადია	თარიღი	ბანმარტება
ბამოცემა		

დაკვეთის №	0001
CAD DWG ფაილი	name.dwg
შეასრულა	რქ. და
შეამოწმა	სახელი
საავტორო უფლებები	დემარკი

ნახაზის დასახელება
მეხუტე სართულის გეგმა

A108

A1



1 06 სართულის გეგმა
1 : 100

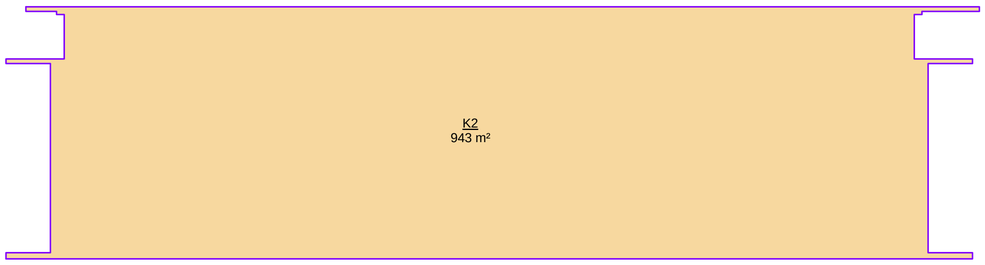

2 06 სართულის კ2 კოეფიციენტის საანგარიშო კონტური
1 : 200

დემარკი
არქიტექტურული კომპანია
www.dmark.ge
DMARK ARCHITECTURAL COMPANY

პროექტის დასახელება
უმაღლესი სასწავლებლის კორპუსი სპორტულ – საგანმანათლებლო დანიშნულებით

პროექტის მისამართი
ქ. თბილისი. კოსტავას ქ. № 77ა

დამკვეთი
შ.პ.ს. "საქართველოს უნივერსიტეტი"

ექსპლიკაცია

06.01 – ლიფტის კოლი და დერეფანი
06.02 – კიბის უჯრედი
06.03 – აუდიტორია (დიდი)
06.04 – აუდიტორია (მცირე)
06.05 – აუდიტორია (მცირე)
06.06 – აუდიტორია (მცირე)
06.07 – აუდიტორია (მცირე)
06.08 – აუდიტორია (მცირე)
06.09 – აუდიტორია (მცირე)
06.10 – ადმინისტრაცია
06.11 – აუდიტორია (მცირე)
06.12 – აუდიტორია (დიდი)
06.13 – სველი წერტილი
06.14 – სველი წერტილი
06.15 – დამხმარე ოთახი
06.16 – კიბის უჯრედი
06.17 – პივანი
06.18 – პივანი

სპ	2017.10.24	სტადია პროექტი
სტადია	თარიღი	განმარტება
გამოცემა		

დაკვეთის №	0001
CAD DWG ფაილი	name.dwg
მეასრულა	რქ. და
მეამოწმა	სახელი
საავტორო უფლებები	დემარკი

ნახაზის დასახელება
მეექვსე სართულის გეგმა

A109

A1

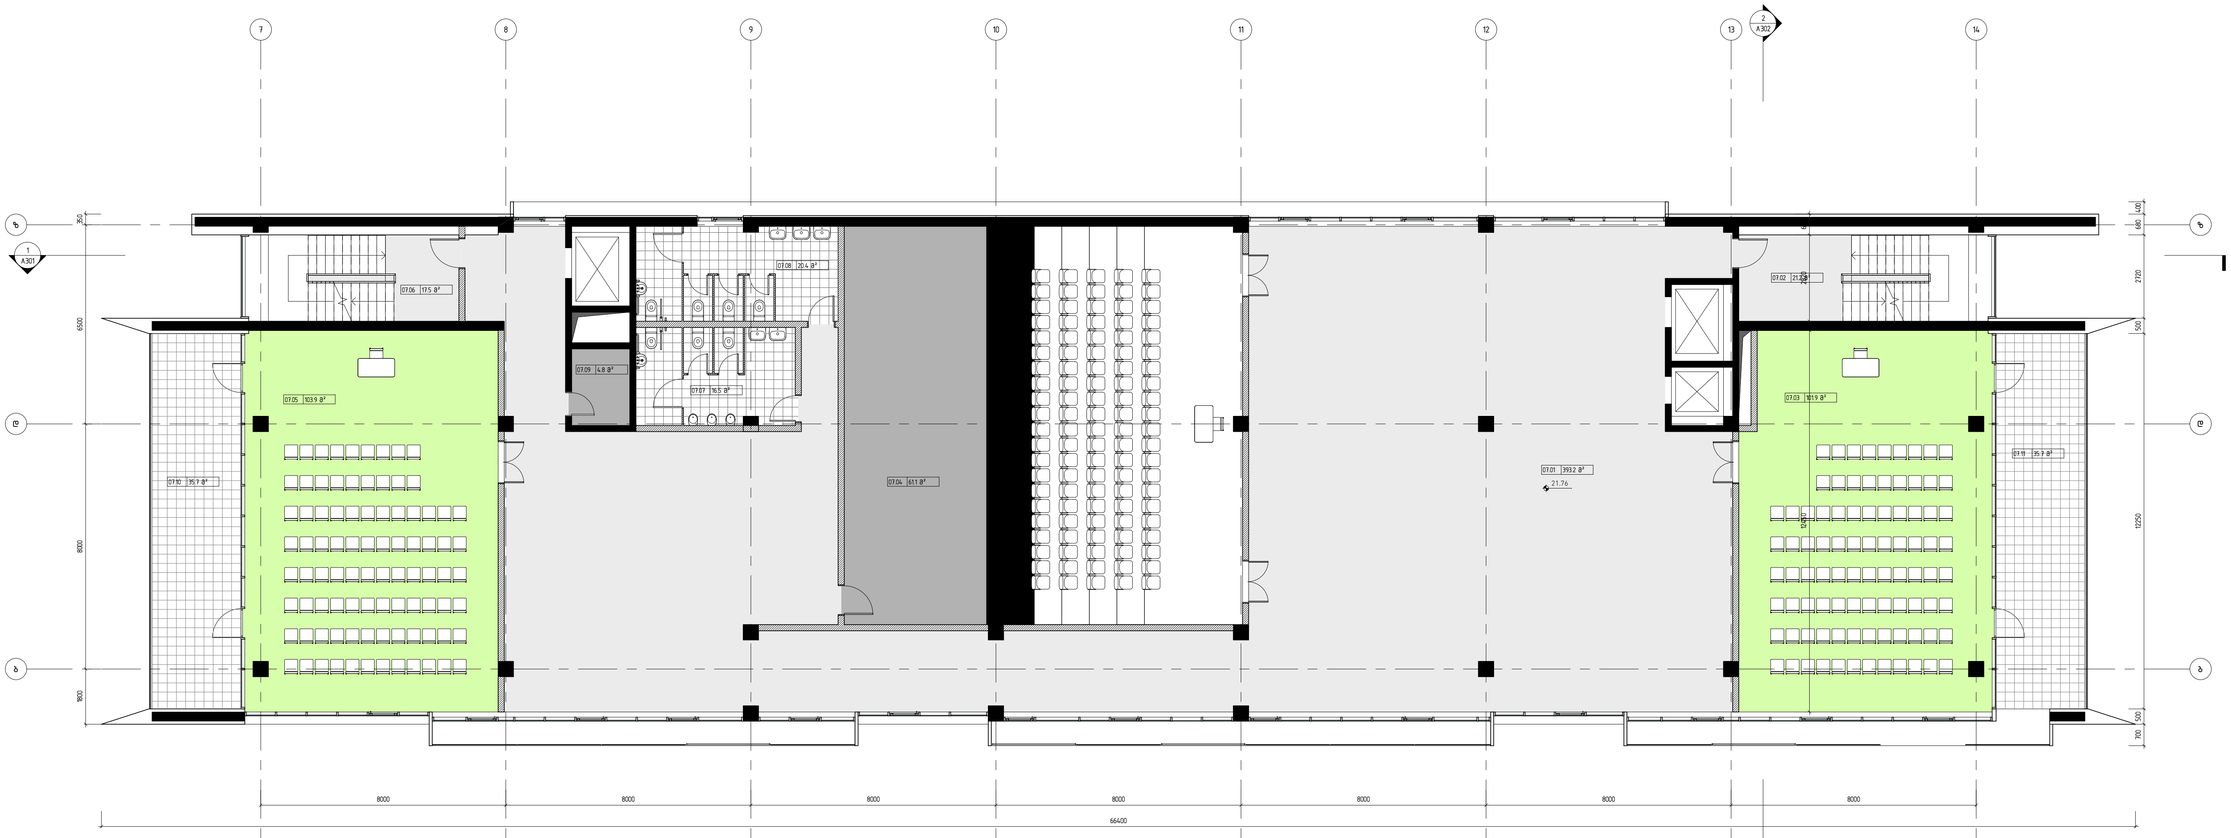

1 07 სართულის გეგმა
1 : 100

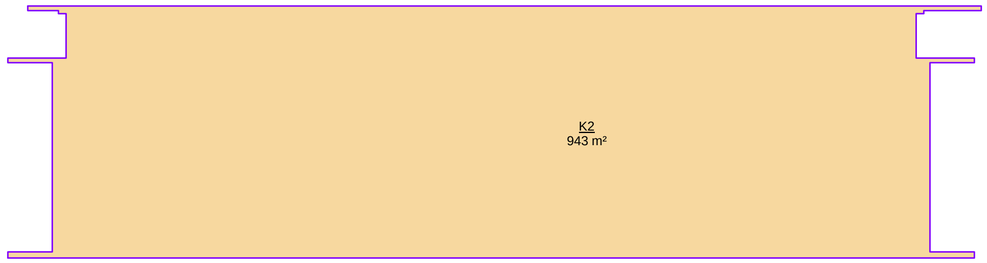

2 07 სართულის კ2 კოეფიციენტის საანგარიშო კონტური
1 : 200

დემარკი
არქიტექტურული კომპანია
www.dmark.ge
DMARK ARCHITECTURAL COMPANY

პროექტის დასახელება
უმაღლესი სასწავლებლის კორპუსი სპორტულ – საგანმანათლებლო დანიშნულებით

პროექტის მისამართი
ქ. თბილისი. კოსტავას ქ. № 77ა

დამკვეთი
შ.პ.ს. "საქართველოს უნივერსიტეტი"

ექსპლიკაცია

07.01 – ლიფტის კოლი და დერეფანი
07.02 – კიბის უჯრედი
07.03 – აუდიტორია (დიდი)
07.04 – დამხმარე ოთახი
07.05 – აუდიტორია (დიდი)
07.06 – კიბის უჯრედი
07.07 – სველი წერტილი
07.08 – სველი წერტილი
07.09 – დამხმარე ოთახი
07.10 – აივანი
07.11 – აივანი

სა	2017.10.24	სტადია პროექტი
სტადია	თარიღი	განმარტება
ბამოცემა		

დაკვეთის №	0001
CAD DWG ფაილი	name.dwg
შესარულა	რქ. და
შეამოწმა	სახელი
საავტორო უფლებები	დემარკი

ნახაზის დასახელება
მესამიდე სართულის გეგმა

A110

A1

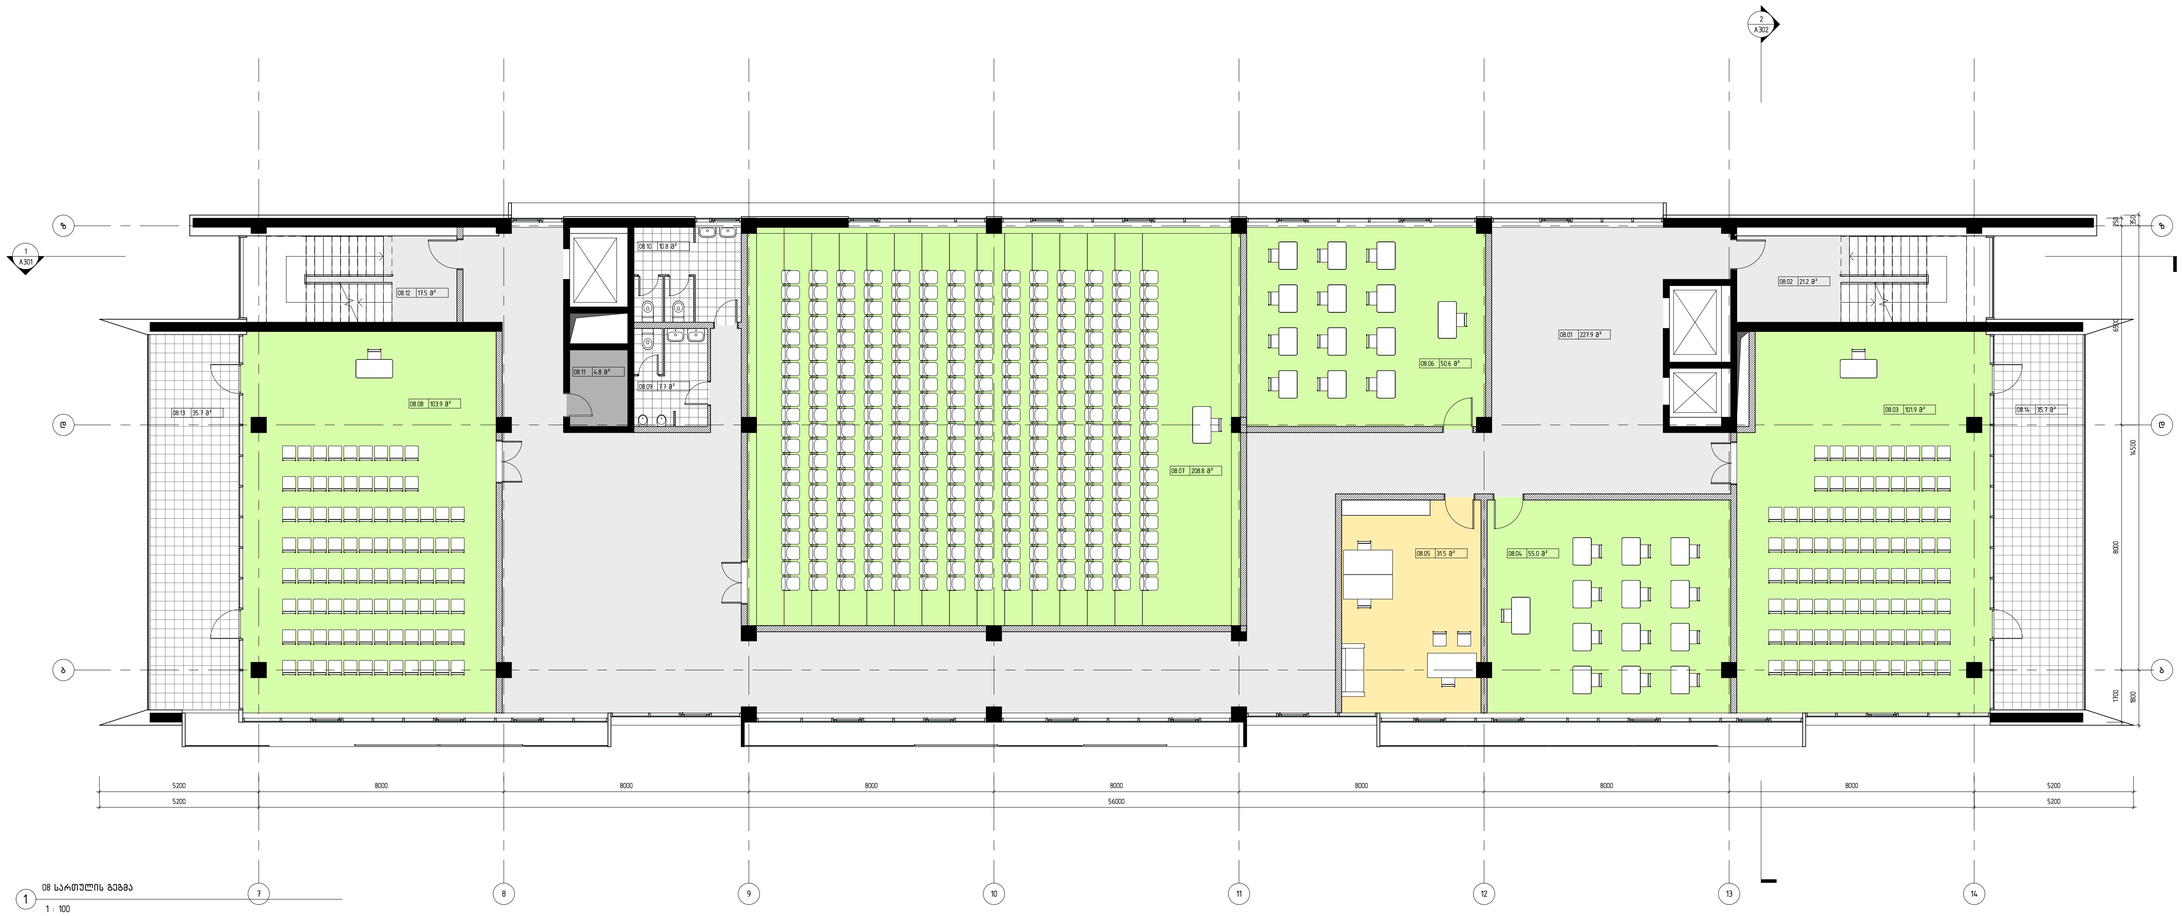

1 08 სართულის გეგმა
1 : 100

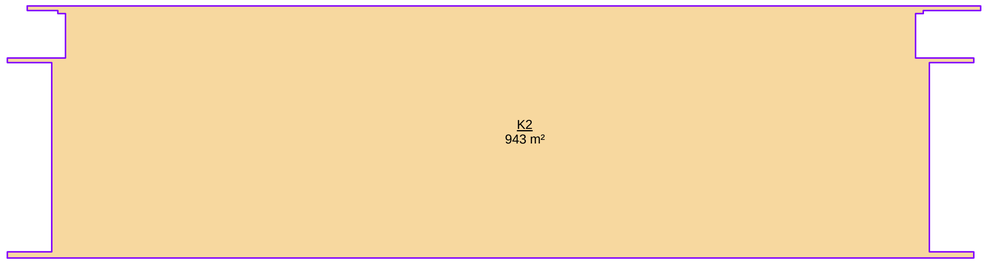

2 08 სართულის კ2 კოეფიციენტის საანგარიშო კონტური
1 : 200

დემარკი
არქიტექტურული კომპანია
www.dmark.ge
DMARK ARCHITECTURAL COMPANY

პროექტის დასახელება
უმაღლესი სასწავლებლის კორპუსი სპორტულ – საგანმანათლებლო დანიშნულებით

პროექტის მისამართი
ქ. თბილისი. კოსტავას ქ. № 77ა

დამკვეთი
შ.პ.ს. "საქართველოს უნივერსიტეტი"

ექსპლიკაცია

08.01 – ლიფტის კოლი და დერეფანი
08.02 – კიბის უჯრედი
08.03 – აუდიტორია (დიდი)
08.04 – აუდიტორია (მცირე)
08.05 – ადმინისტრაცია
07.06 – აუდიტორია (მცირე)
08.07 – საკონფერენციო დარბაზი
08.08 – აუდიტორია (დიდი)
08.09 – სველი წერტილი
08.10 – სველი წერტილი
08.11 – დამხმარე ოთახი
08.12 – კიბის უჯრედი
08.13 – აივანი
08.14 – აივანი

სა	2017.10.24	სტადია პროექტი
სტადია	თარიღი	განმარტება
გამოცემა		

დაკვეთის №	0001
CAD DWG ფაილი	name.dwg
შეასრულა	რქ. და
შეამოწმა	სახელი
საავტორო უფლებები	დემარკი

ნახაზის დასახელება
მერვე სართულის გეგმა

A111

A1

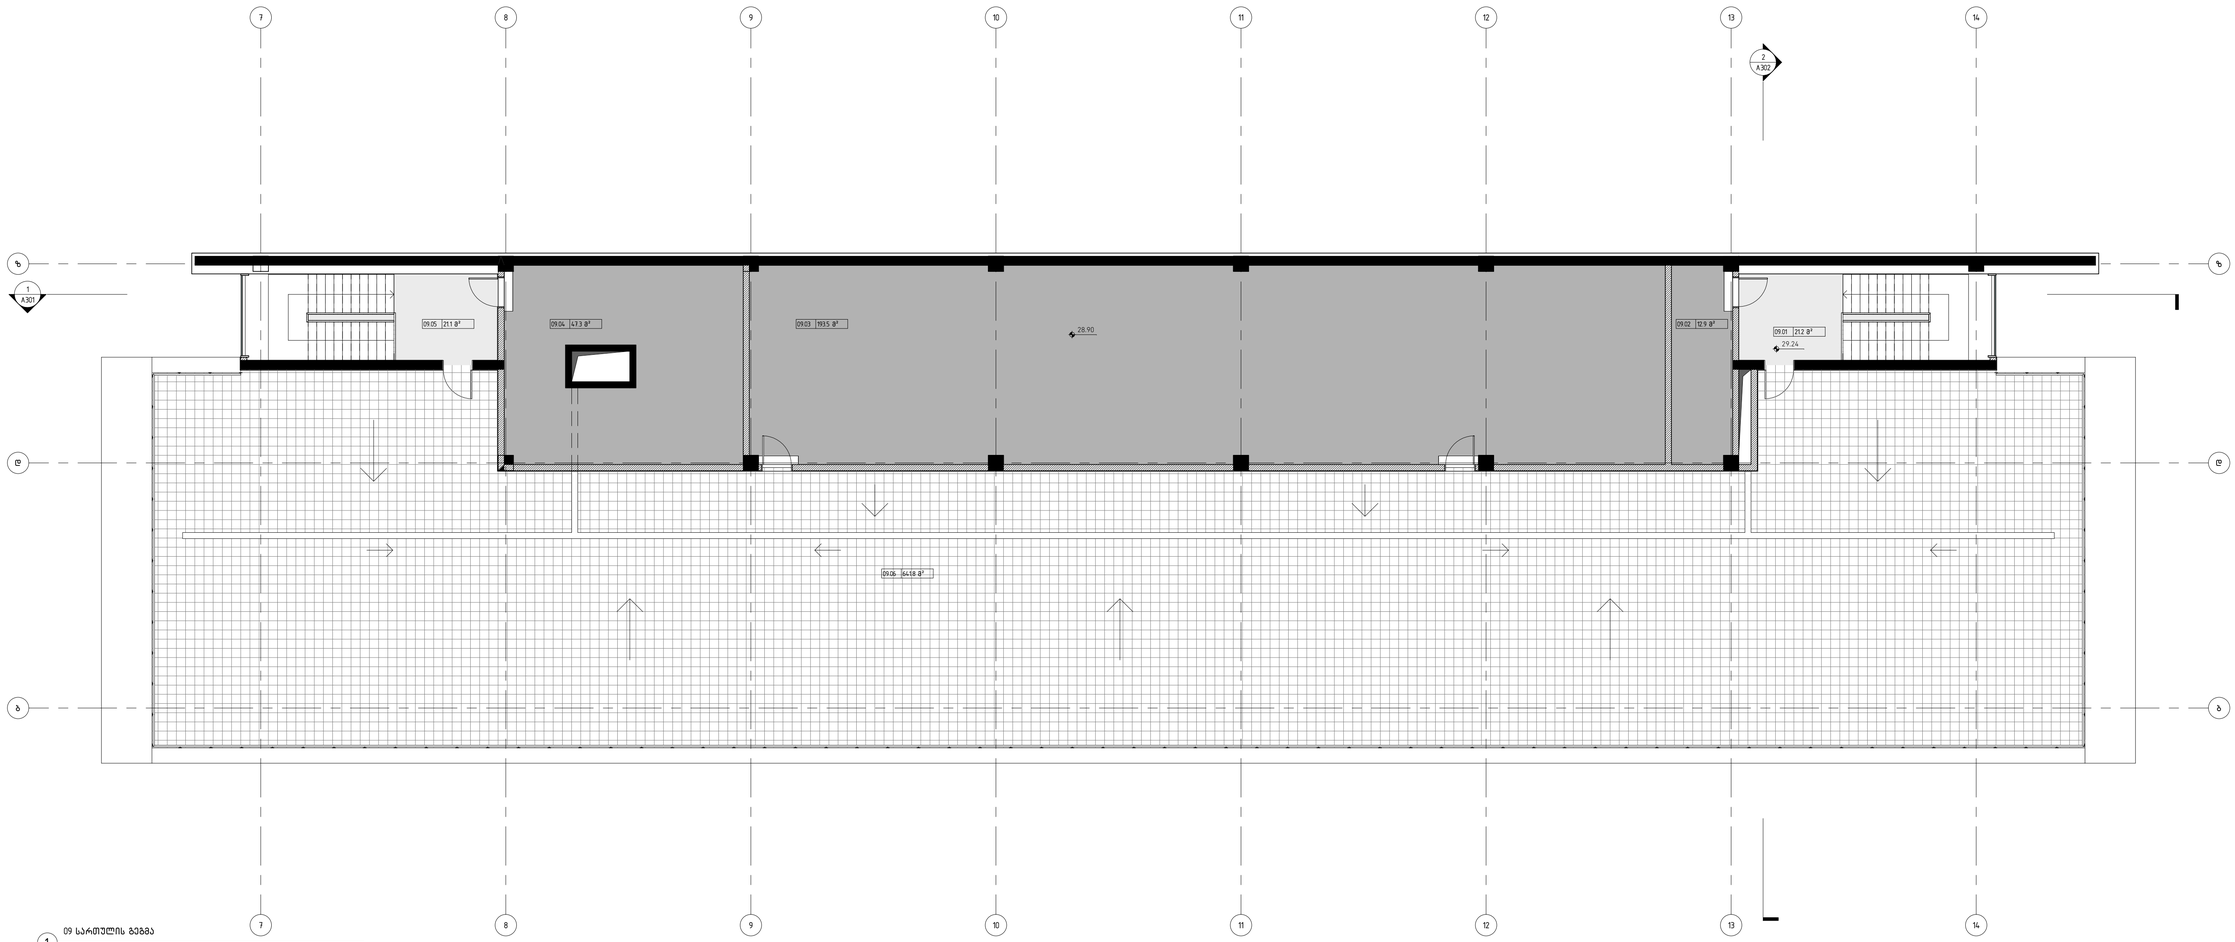

1 09 სართულის გეგმა
1 : 100

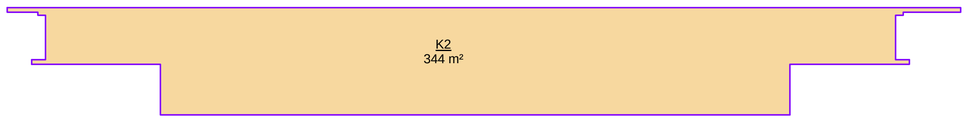

2 09 სართულის კ2 კოეფიციენტის საანგარიშო კონტური
1 : 200

დემარკი
არქიტექტურული კომპანია
www.dmark.ge
DMARK ARCHITECTURAL COMPANY

პროექტის დასახელება
უმაღლესი სასნავლებლის
კორპუსი სპორტულ –
საგანმანათლებლო დანიშნულებით

პროექტის მისამართი
ქ. თბილისი. კოსტავას ქ. № 77ა

დამკვეთი
შ.პ.ს. "საქართველოს
უნივერსიტეტი"

ექსპლიკაცია

09.01 – კიბის უჯრედი
09.02 – დამხმარე ოთახი
09.03 – დამხმარე ოთახი
09.04 – დამხმარე ოთახი
09.05 – კიბის უჯრედი
09.06 – ტექნიკური ტერასა

სა	2017.10.24	სტადია პროექტი
სტადია	თარიღი	განმარტება
გამოცემა		

დაკვეთის №	0001
CAD DWG ფაილი	name.dwg
შეასრულა	რქ. და
შეამოწმა	სახელი
საავტორო უფლებები	დემარკი

ნახაზის დასახელება
მესხრე სართულის გეგმა

A112

A1

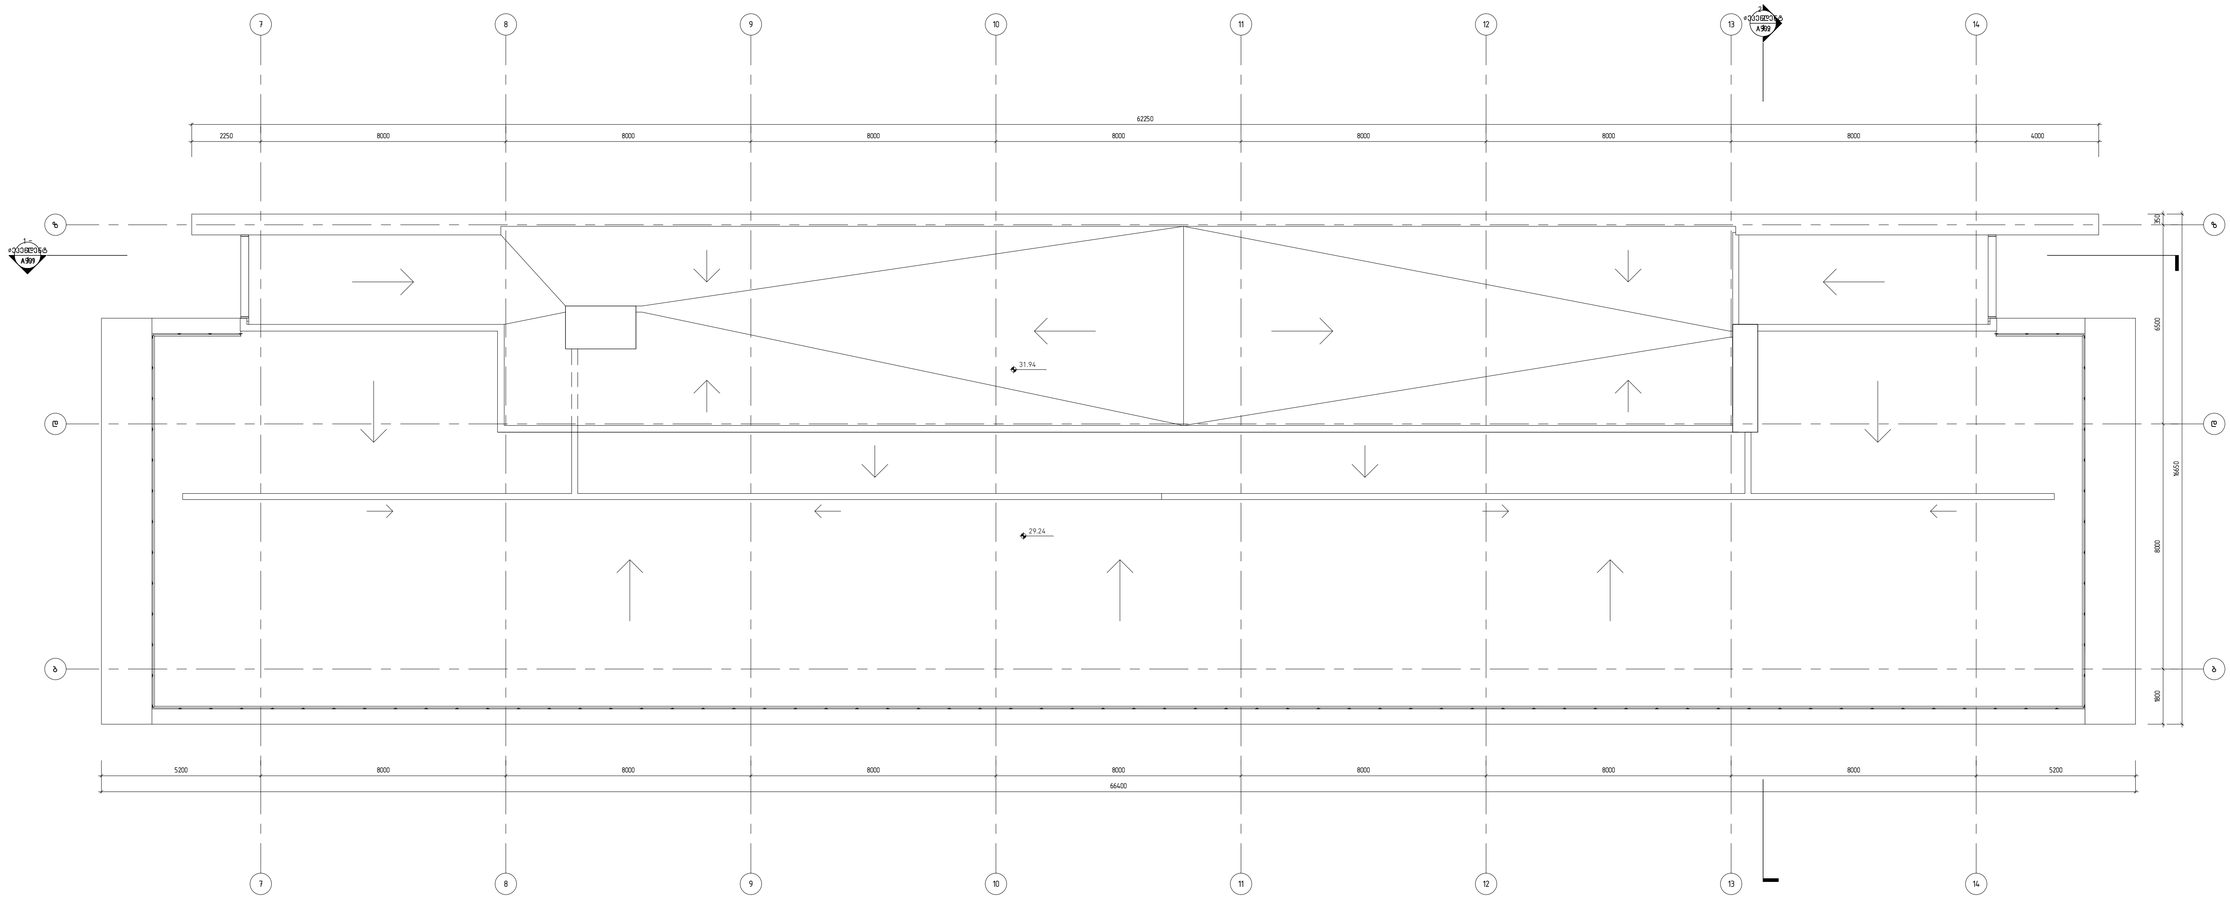

1 სახურავის სართულის გეგმა

1 : 100

დემარკი
არქიტექტურული კომპანია
www.dmark.ge
DMARK ARCHITECTURAL COMPANY

პროექტის დასახელება
უმაღლესი სასნავლებლის კორპუსი სპორტულ – საგანმანათლებლო დანიშნულებით

პროექტის მისამართი
ქ. თბილისი. კოსტავას ქ. № 77ა

დამკვეთი
შ.პ.ს. "საქართველოს უნივერსიტეტი"

სა	2017.10.24	სტადია პროექტი
სტადია	თარიღი	განმარტება
გამოსვლა		

დაკვეთის №	0001
CAD DWG ფაილი	name.dwg
შესრულა	რქ. და
შეამოწმა	სახელი
საავტორო უფლებები	დემარკი

ნახაზის დასახელება
სახურავის გეგმა

A113

A1