

საქართველოს იუსტიციის სამინისტრო
საჯარო რეესტრის ეროვნული სააგენტო

საკადასტრო გეგმა

მიწის ნაკვეთის საკადასტრო კოდი: *81 05 02 138*
განცხადების რეგისტრაციის ნომერი: 882013048523
მიწის ნაკვეთის ფართობი: *151117* კვ.მ.
დანიშნულება: არასასოფლო-სამეურნეო
კატეგორია:
მომზადების თარიღი: 28.02.13

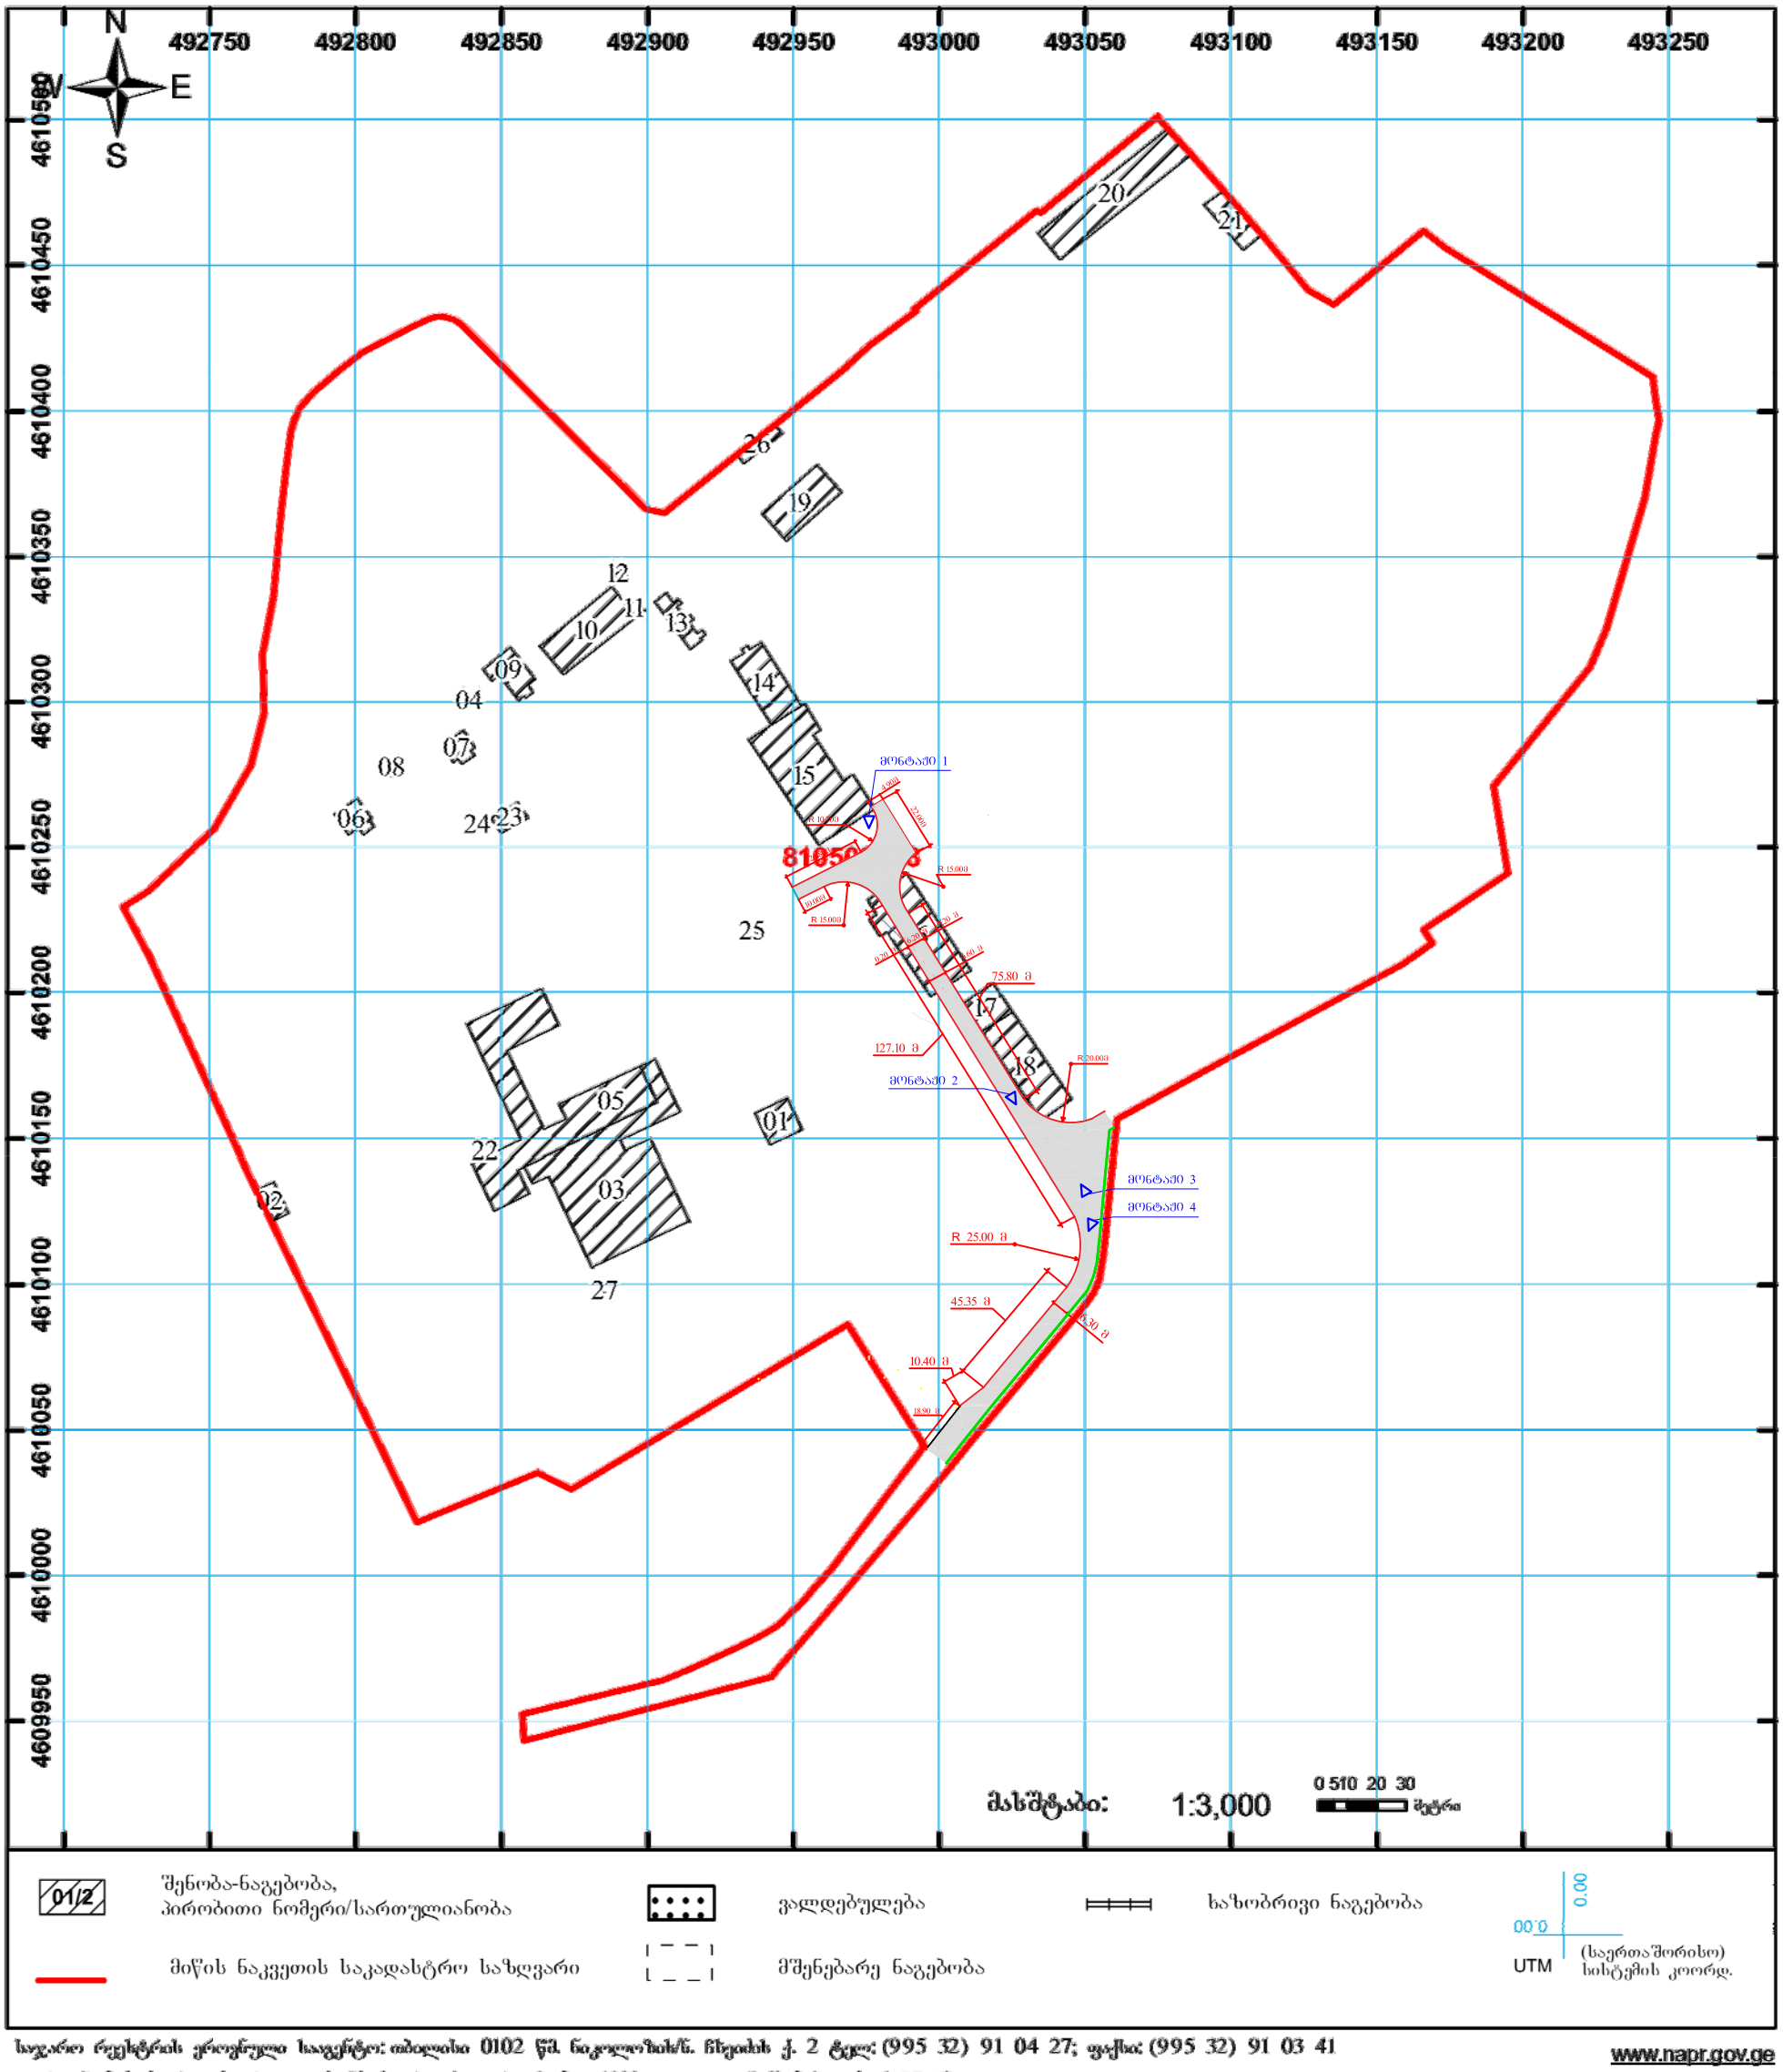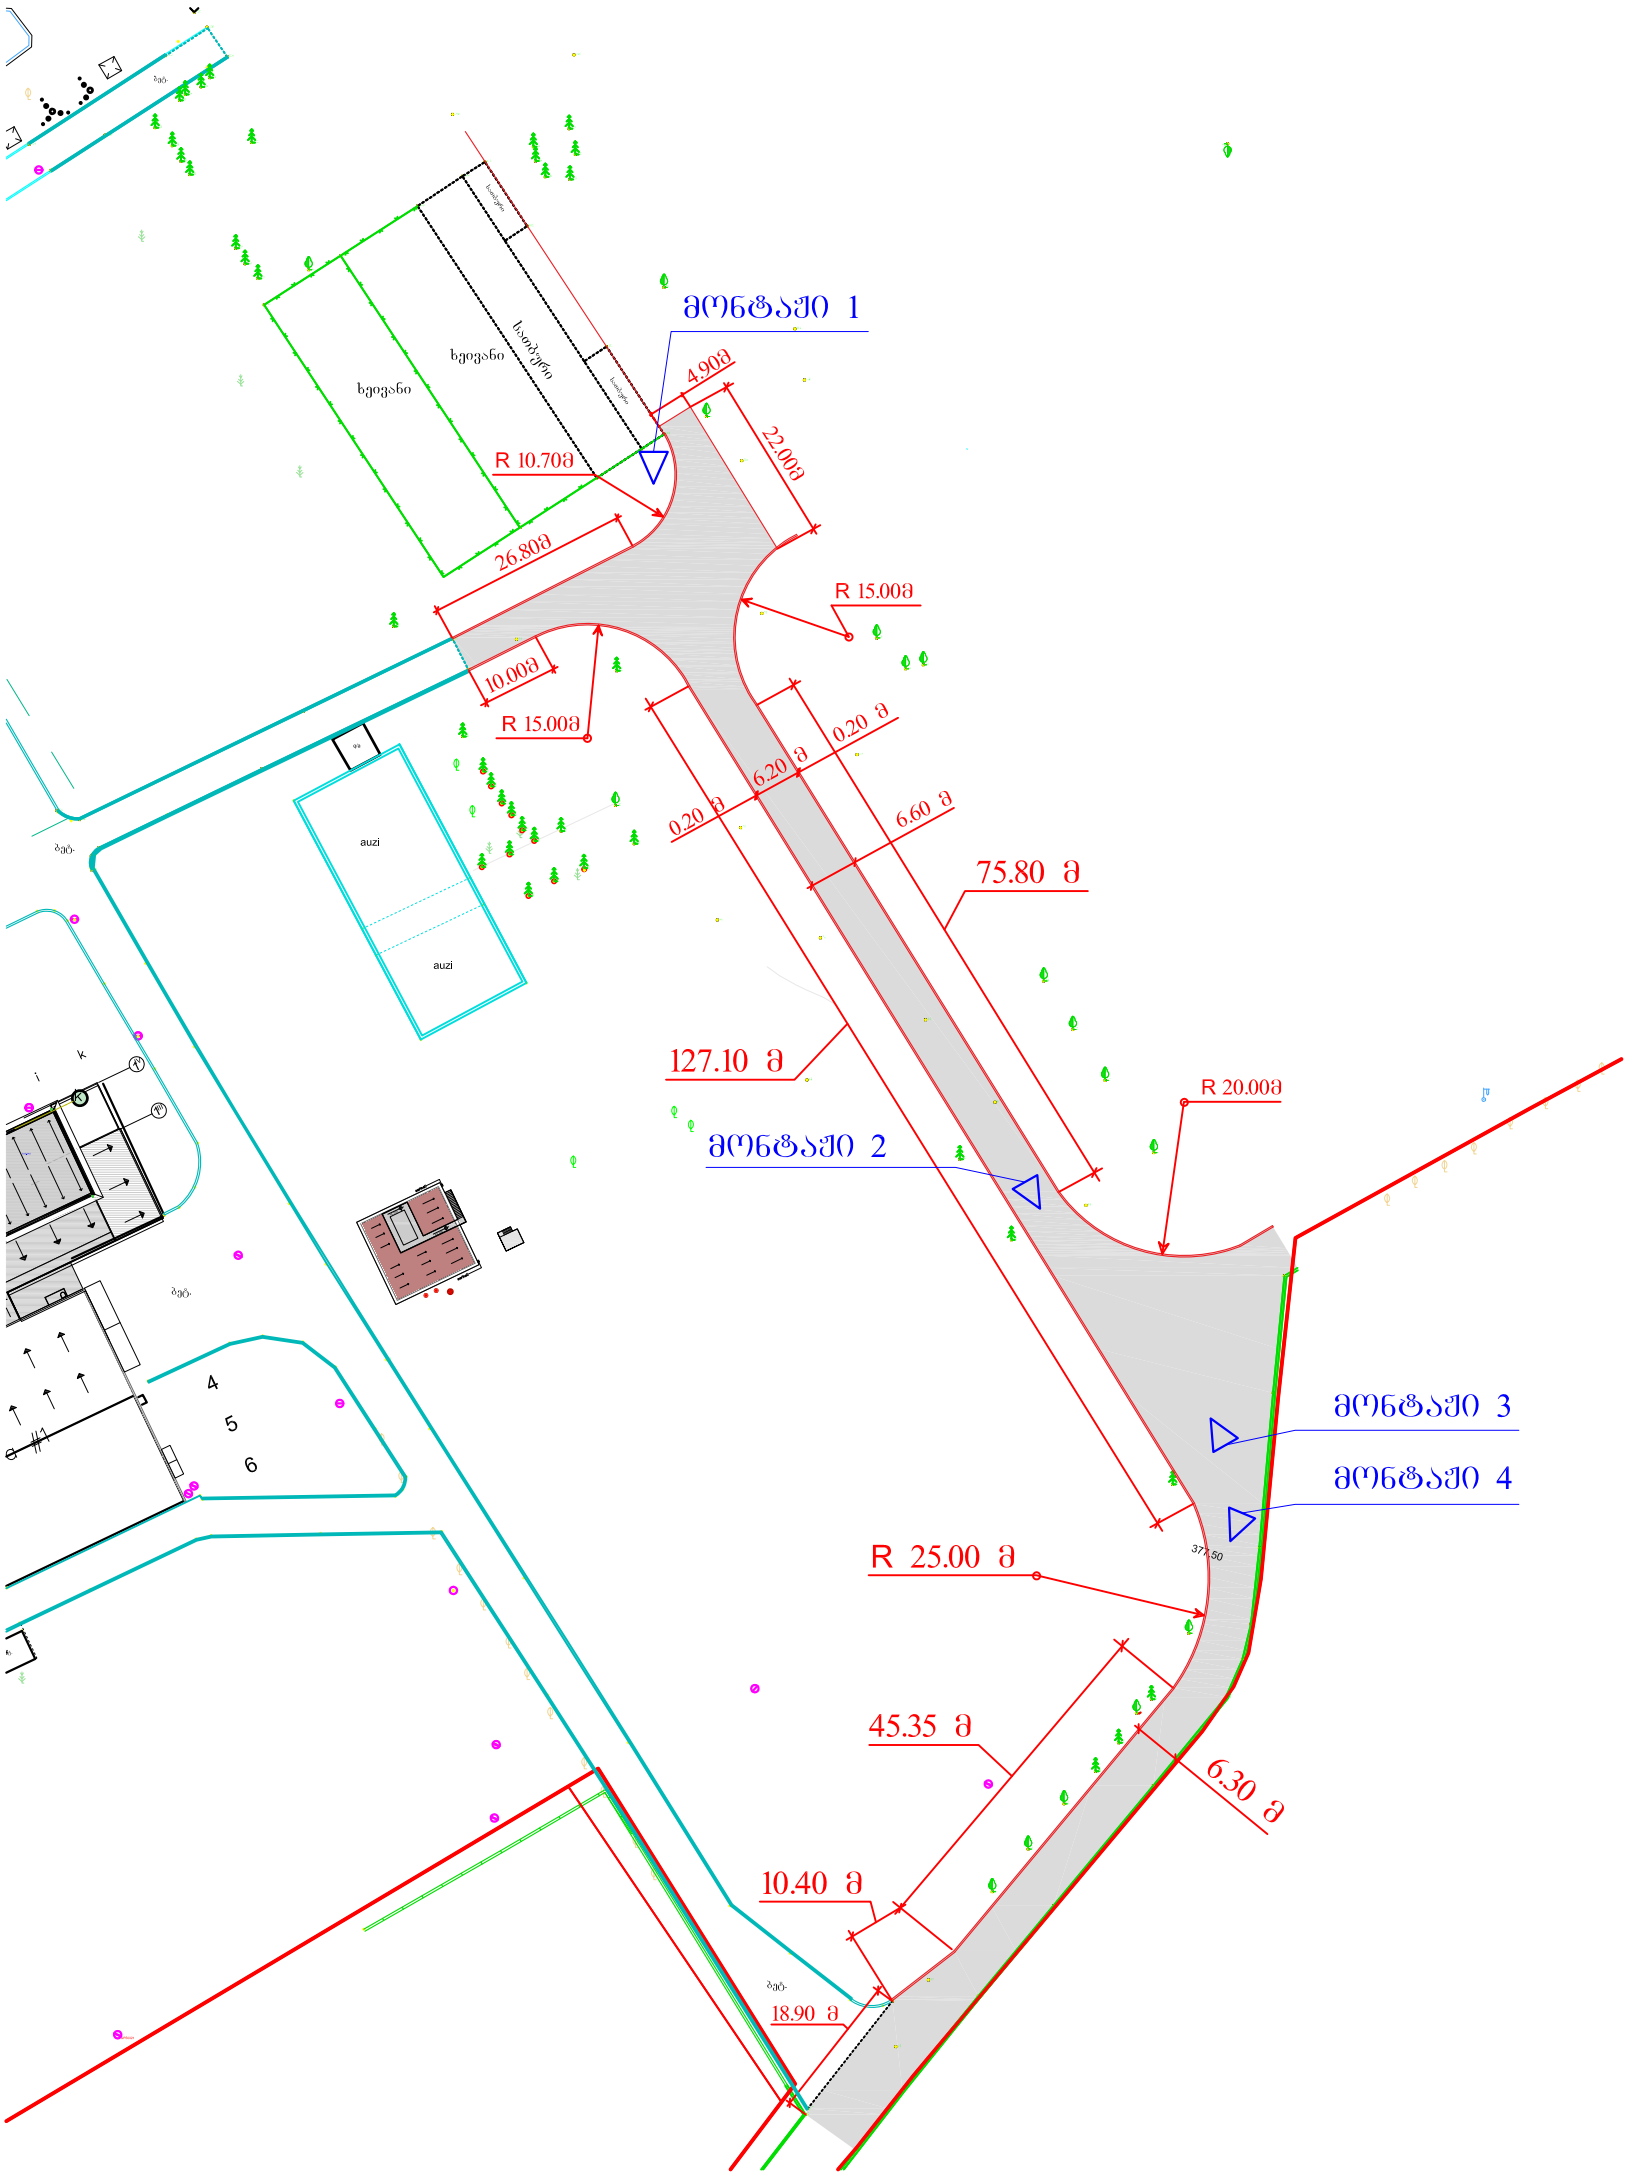

საჯარო რეესტრის ეროვნული სააგენტო: თბილისი 0102 წ/ა ნაკოლოზის/წ. ჩხეიძის ქ. 2 ტელ: (995 32) 91 04 27; ფაქსი: (995 32) 91 03 41
გარდაბნის სარეგისტრაციო სამსახური. ქ. გარდაბანი, 1003 დავით აღმაშენებლის ქ. № 73
www.napr.gov.ge


მონაკვეთი 1
4.90მ
22.00მ
R 10.70მ
26.80მ
R 15.00მ
10.00მ
R 15.00მ
0.20 მ
6.20 მ
0.20 მ
6.60 მ
75.80 მ
127.10 მ
R 20.00მ
მონაკვეთი 2
მონაკვეთი 3
მონაკვეთი 4
R 25.00 მ
45.35 მ
6.30 მ
10.40 მ
18.90 მ
ხვეული
ხვეული
ხვეული
auzi
auzi
4
5
6