საქართველოს

ქ. თბილისის მერია

სსიპ თბილისის არქიტექტურის სამსახური

სამსახურის უფროსი:

/---------- /.

მისამართი: ქ. თბილისი, სისხლის გადასხმის სადგურის ღობესა და სასაფლაოს ფერდობს შორის ნაკ.№040/148

ფართობი: 4132 კვ.მ

დაინტერესებული პირი: შპს "სერვისი 96"

სიტუაციური სქემა

მ. 1:2000

მიწის ნაკვეთის გამოყენების პირობების მომზადების განცხადება

განცხადების უფროსი:		
მთავარი სპეციალისტი:		

საინვესტიციო განცხადება

განცხადების უფროსი:		
მთავარი სპეციალისტი:		
მიწის ნაკვეთის ფუნქცია და ქალაქმშენებლობითი პირობების პარამეტრები		

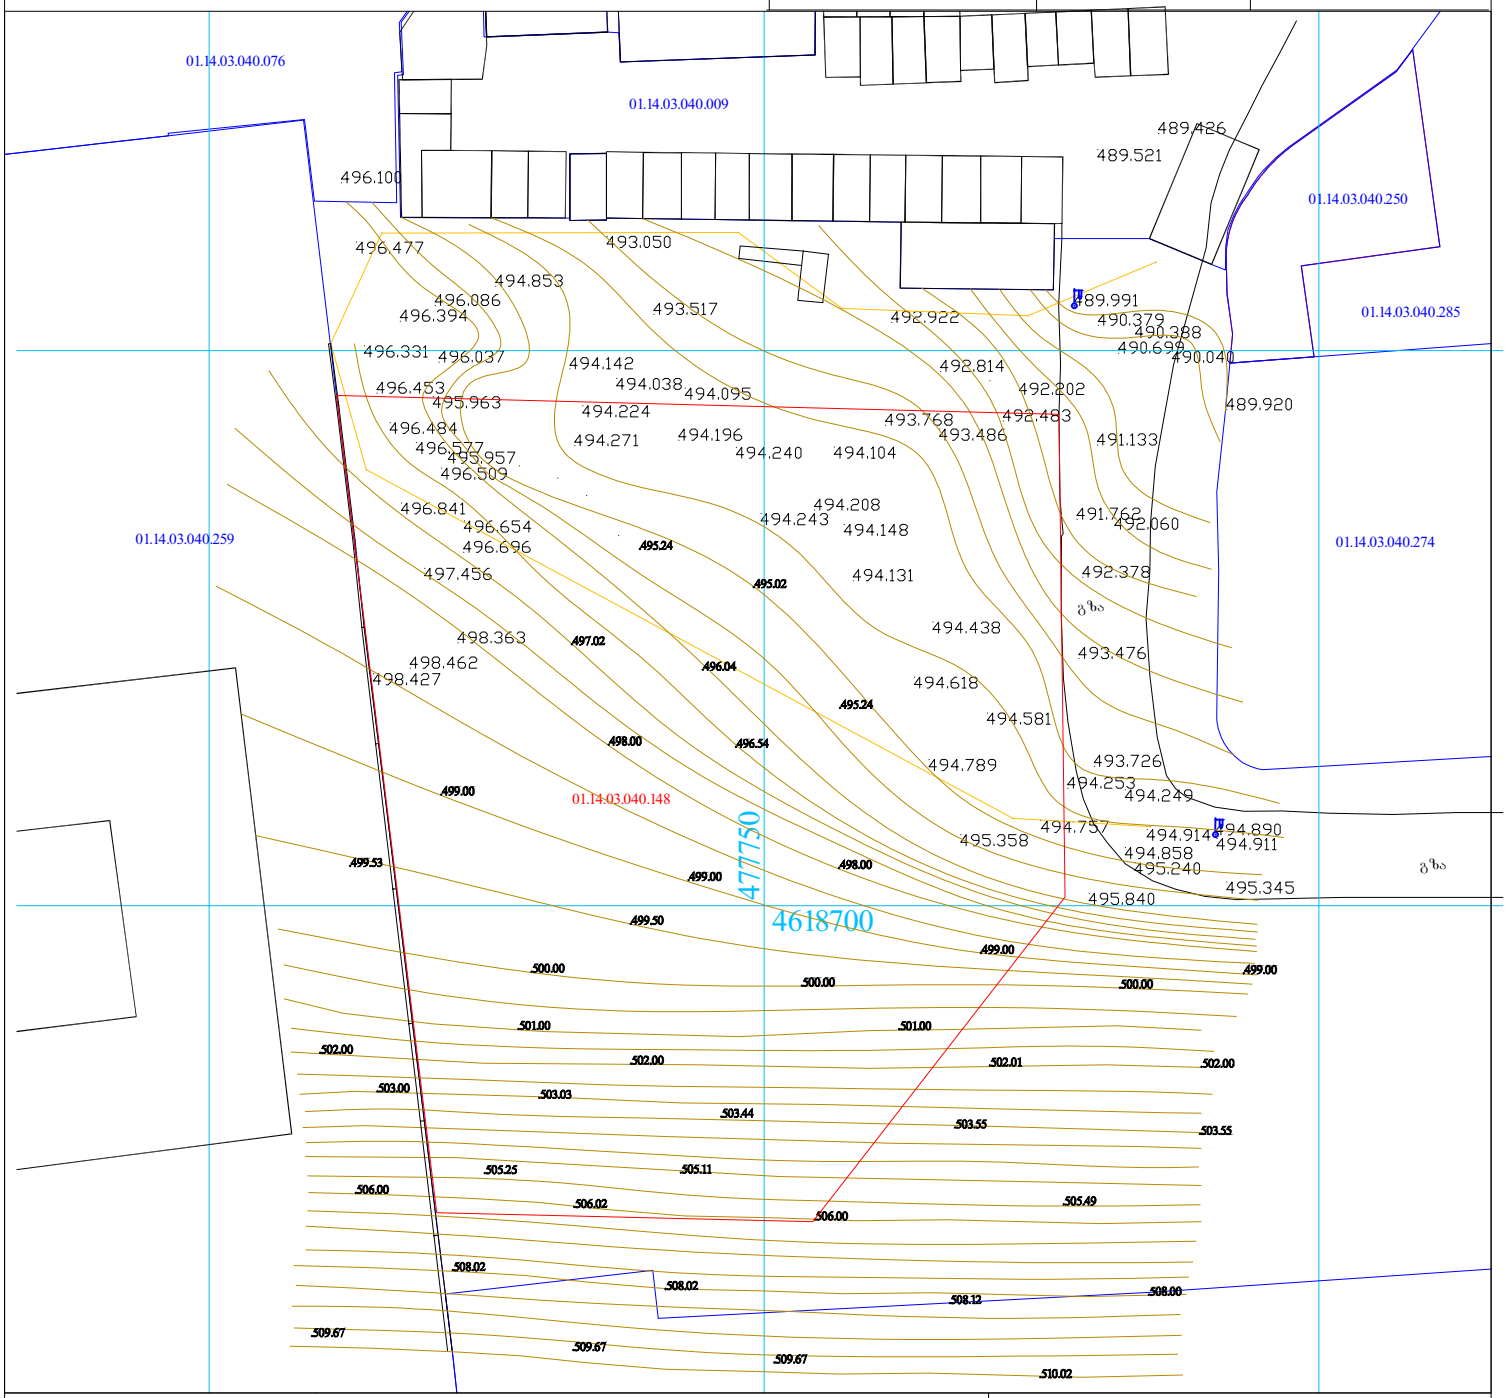

დამკვეთი: შპს "სერვისი 96"

ქ. თბილისი, სისხლის გადასხმის სადგურის ღობესა და სასაფლაოს ფერდობს შორის ნაკ.№040/148

აპრობაციო ნიშნები

შ.პ.ს. " ატრიუმი "

დირექტორი		ლ. ერაძე
შესრულა		მ. ერაძე
მ. 1:500		15.07.15

საქართველოს

ქ. თბილისის მერია

სსიპ თბილისის არქიტექტურის სამსახური

მისამართი: ქ. თბილისი, სისხლის გადასხმის საღგურის ღობესა და სასაფლაოს ფერდობს შორის ნაკ.№040/148

სამსახურის უფროსი:

/---------- /.

ფართობი: 4132 კვ.მ

დაინტერესებული პირი: შპს "სერვისი 96"

სიტუაციური სქემა

მ. 1:2000

მიწის ნაკვეთის გამოყენების პირობების მომზადების განყოფილება

განყოფილების უფროსი:		
მთავარი სპეციალისტი:		
საინვესტიციო განყოფილება		
განყოფილების უფროსი:		
მთავარი სპეციალისტი:		
მიწის ნაკვეთის ფუნქცია და ქალაქმშენებლობითი პირობების პარამეტრები		



დამკვეთი: შპს "სერვისი 96"		ქ. თბილისი, სისხლის გადასხმის საღგურის ღობესა და სასაფლაოს ფერდობს შორის ნაკ.№040/148	
ა ი რ ო ბ ი თ ი ნ ი შ ნ ე ბ ი		შ.პ.ს. " ატრიუმი "	
		დირექტორი	ლ. ერაძე
		შეასრულა	მ. ერაძე
		მ. 1:500	15.07.15